



"ТАСДИҚЛАЙМАН"
"Наманган минтакавий йўлларига
буюртмачи хизмати" бош муҳандиси
Д.Хўжаханов
" " " 2026 йил

"КЕЛИШИЛДИ"
Наманган шаҳар Лола МФЙ раиси
" " " 2026 йил


"КЕЛИШИЛДИ"
Наманган шаҳар Лола МФЙ ташаббускор
" " " 2026 йил

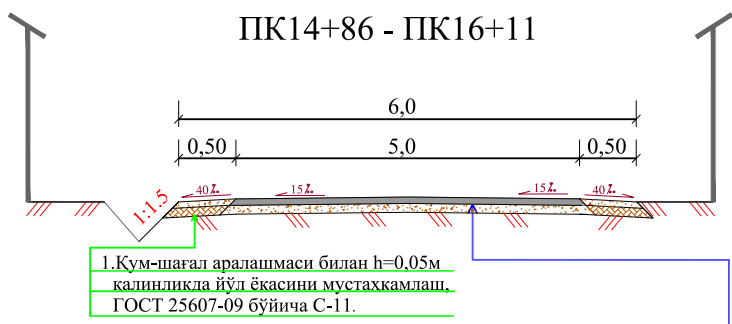


1. Янги кум-шағал аралашмасидан куллаб мавжۇт асос юзасини кундаланг кесим нишаблигини тугрилаш ва зичлаш ГОСТ25607-2009 С 6
2. Қоплама остки юзасига суюк битум сепиш ГОСТ 31133-2014
3. Қайнок майда донатор зич а/бетон коришмасидан 5 см калинликда қоплама куриш ГОСТ 9128-2013 III марка Б тур

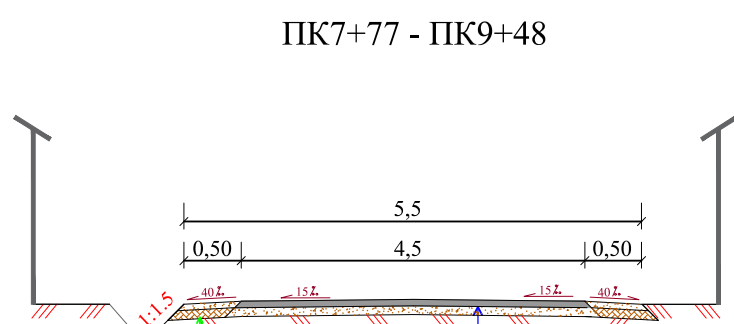


1. Янги кум-шағал аралашмасидан кулламай мавжۇт асос юзасини кундаланг кесим нишаблигини тугрилаш ва зичлаш ГОСТ25607-2009 С 6
2. Қоплама остки юзасига суюк битум сепиш ГОСТ 31133-2014
3. Қайнок майда донатор зич а/бетон коришмасидан 5 см калинликда қоплама куриш ГОСТ 9128-2013 III марка Б тур

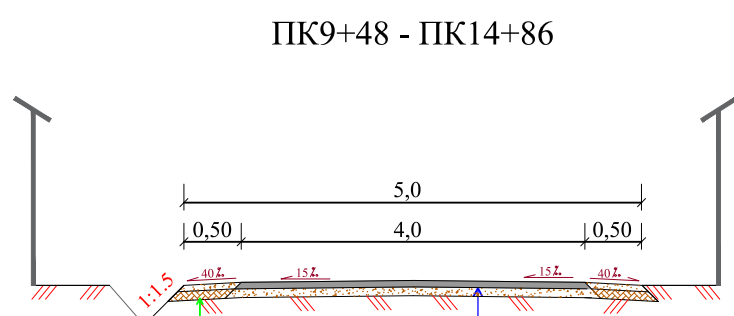


1. Янги кум-шағал аралашмасидан кулламай мавжۇт асос юзасини кундаланг кесим нишаблигини тугрилаш ва зичлаш ГОСТ25607-2009 С 6
2. Қоплама остки юзасига суюк битум сепиш ГОСТ 31133-2014
3. Қайнок майда донатор зич а/бетон коришмасидан 5 см калинликда қоплама куриш ГОСТ 9128-2013 III марка Б тур

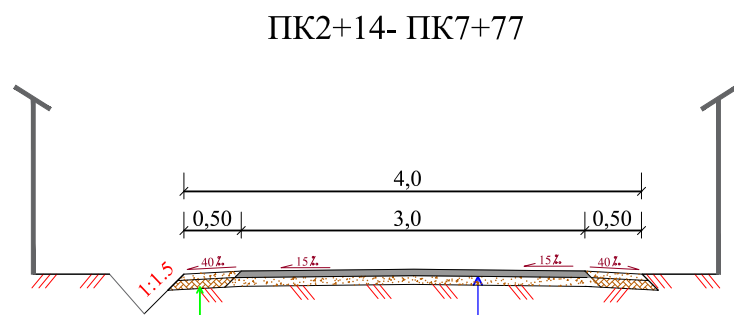


1. Янги кум-шағал аралашмасидан кулламай мавжۇт асос юзасини кундаланг кесим нишаблигини тугрилаш ва зичлаш ГОСТ25607-2009 С 6
2. Қоплама остки юзасига суюк битум сепиш ГОСТ 31133-2014
3. Қайнок майда донатор зич а/бетон коришмасидан 5 см калинликда қоплама куриш ГОСТ 9128-2013 III марка Б тур

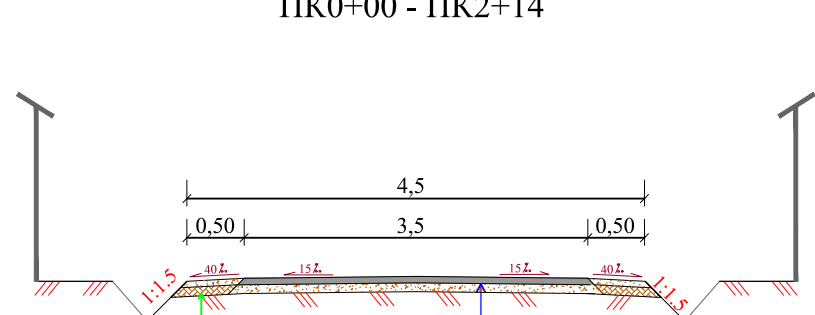


1. Янги кум-шағал аралашмасидан куллаб мавжۇт асос юзасини кундаланг кесим нишаблигини тугрилаш ва зичлаш ГОСТ25607-2009 С 6
2. Қоплама остки юзасига суюк битум сепиш ГОСТ 31133-2014
3. Қайнок майда донатор зич а/бетон коришмасидан 5 см калинликда қоплама куриш ГОСТ 9128-2013 III марка Б тур

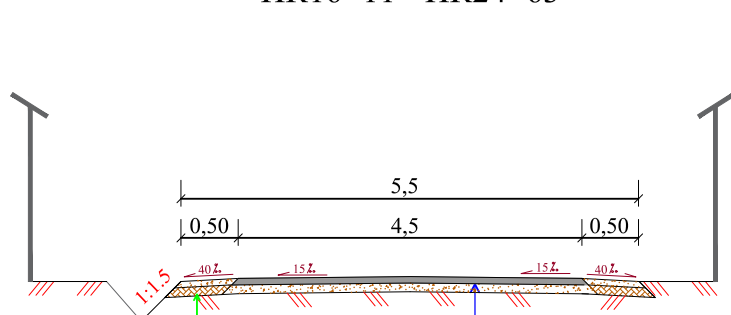

1. Янги кум-шағал аралашмасидан куллаб мавжۇт асос юзасини кундаланг кесим нишаблигини тугрилаш ва зичлаш ГОСТ25607-2009 С 6
2. Қоплама остки юзасига суюк битум сепиш ГОСТ 31133-2014
3. Қайнок майда донатор зич а/бетон коришмасидан 5 см калинликда қоплама куриш ГОСТ 9128-2013 III марка Б тур

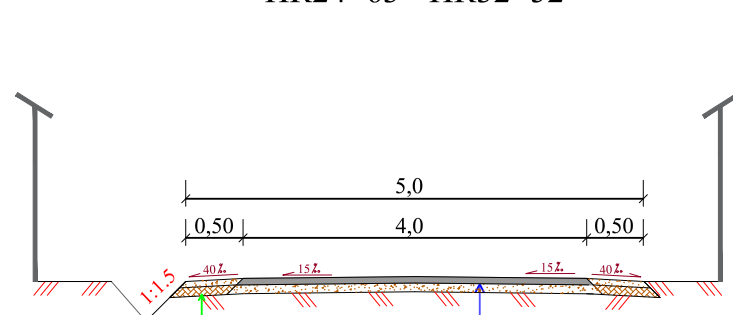

1. Янги кум-шағал аралашмасидан куллаб мавжۇт асос юзасини кундаланг кесим нишаблигини тугрилаш ва зичлаш ГОСТ25607-2009 С 6
2. Қоплама остки юзасига суюк битум сепиш ГОСТ 31133-2014
3. Қайнок майда донатор зич а/бетон коришмасидан 5 см калинликда қоплама куриш ГОСТ 9128-2013 III марка Б тур

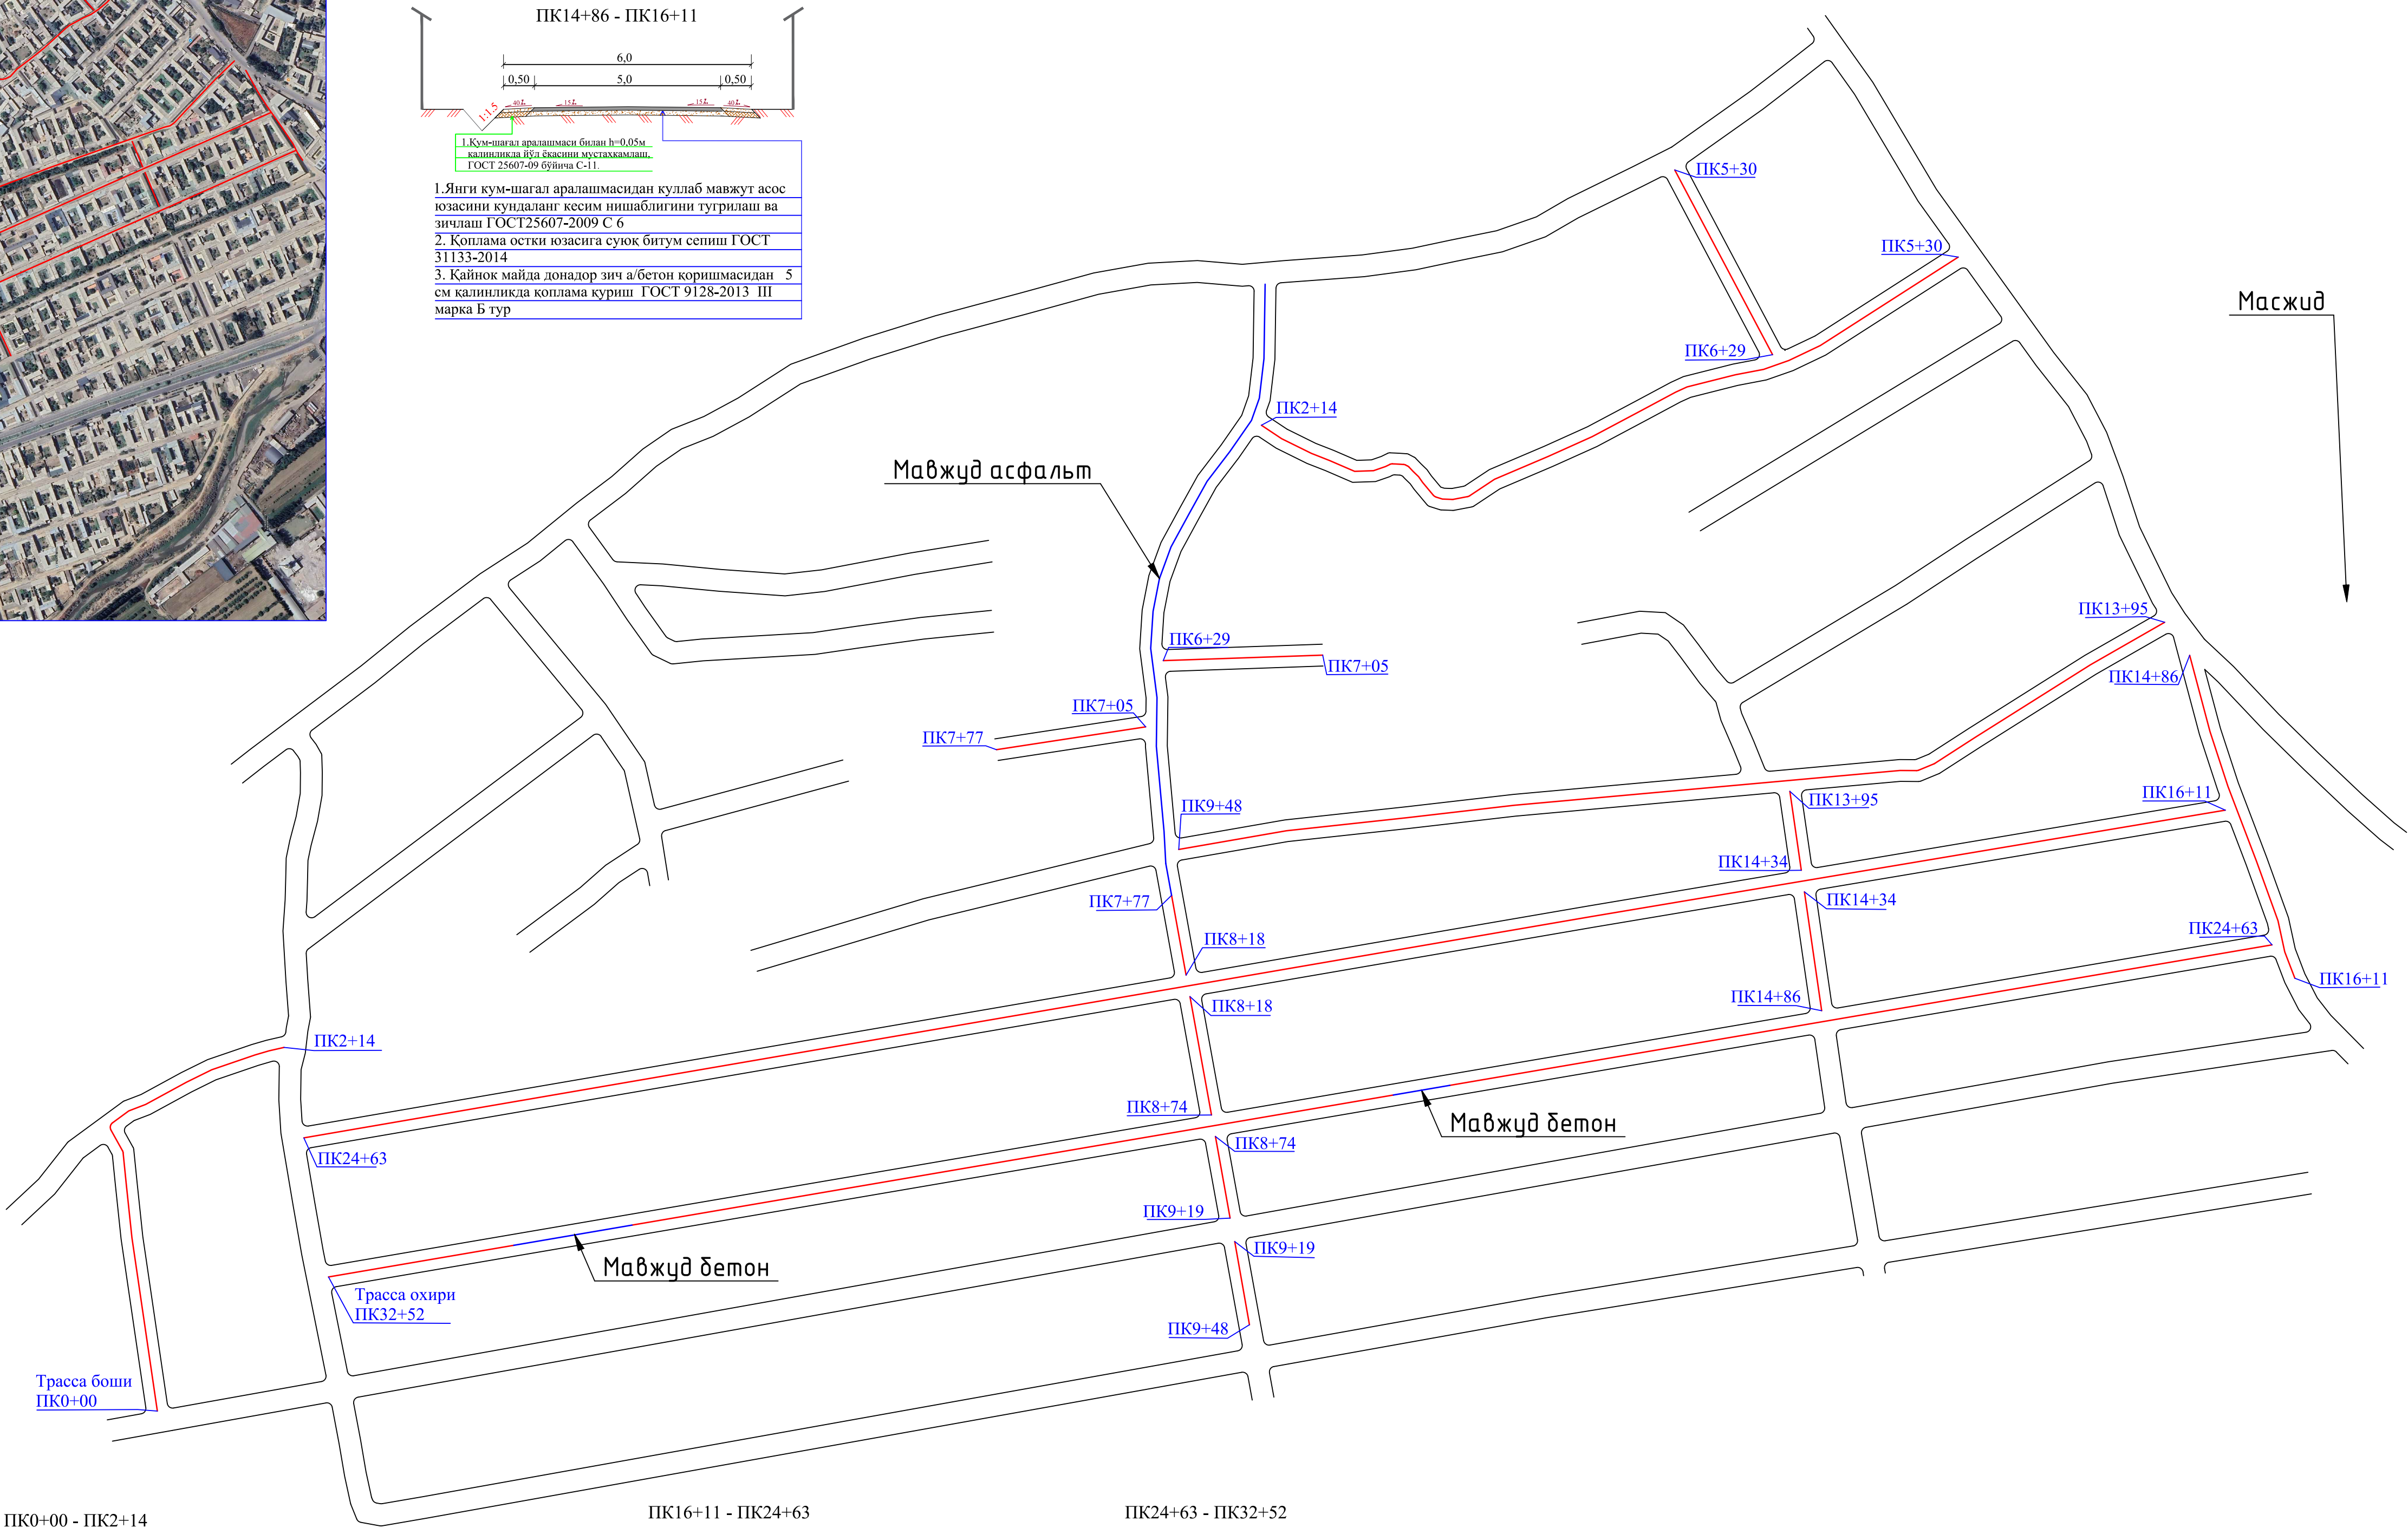

					_____2026 й			
					Наманган вилояти Яргикўргон тумани Лола МФЙ 1-2 Сохибкор, 1-2-3-4-5-6 утиш йули 6 Сохибкор 1 утиш йулини асфалтлаш лойиҳаси буйича			
Лавозими	Фамилия	Имзо	Сана		Маҳалла ички автомобиль йўллари схематик режаси ва кундаланг кесим турлари	Босқич	Варақ	Варақлар
Директор	Н.Ғаниева					ИП	1	1
Бажарди	Д.Жўрабоев							
Текширди	А.Турсунов							
					ПК0+00 дан ПК32+52 гача	"СУВЛОЙИХА" МЧЖ		