



O'ZBEKISTON RESPUBLIKASI
QURILISH VA UY-JOY KOMMUNAL
XO'JALIGI VAZIRLIGI HUZURIDAGI
DAVLAT MUASSASASI

ГОСУДАРСТВЕННОЕ УЧРЕЖДЕНИЕ
ПРИ МИНИСТЕРСТВЕ СТРОИТЕЛЬСТВА
И ЖИЛИЩНО-КОММУНАЛЬНОГО ХОЗЯЙСТВА
РЕСПУБЛИКИ УЗБЕКИСТАН

"KOMMUNAL LOYIHA ILMIY TADQIQOT INSTITUTI"

"G'ARBIY" MINTAQALARARO FILIAL

ISHCHI LOYIHA.

Qashqadaryo viloyati Dehqonobod tumani "Ingichka" MFY ichimlik suv
tizimini qurish obyekti.



O'ZBEKISTON RESPUBLIKASI
QURILISH VA UY-JOY KOMMUNAL
XO'JALIGI VAZIRLIGI HUZURIDAGI
DAVLAT MUASSASASI

ГОСУДАРСТВЕННОЕ УЧРЕЖДЕНИЕ
ПРИ МИНИСТЕРСТВЕ СТРОИТЕЛЬСТВА
И ЖИЛИЩНО-КОММУНАЛЬНОГО ХОЗЯЙСТВА
РЕСПУБЛИКИ УЗБЕКИСТАН

"KOMMUNAL LOYIHA ILMIY TADQIQOT INSTITUTI"

"G'ARBIY" MINTAQALARARO FILIAL

ISHCHI LOYIHA.

Qashqadaryo viloyati Dehqonobod tumani "Ingichka" MFY ichimlik suv
tizimini qurish obyekti.

«G'arbiy» mintaqalararo filiali direktori

Latipov.F.T.

Filial bosh muhandisi

Xasanov.A.X.

№ п/п	Наименование и технические характеристики	Тип марка обозначение опросного листа	Завод изготовителя	Единица измерения	Количество	Масса единиц	Примечание
	Наружные сети водопровода						
1	Трубы стальные электросварные Ø219х6 прямошовные с нормальной антикоррозионной изоляции			м	2006		
2	Трубы стальные электросварные Ø159х6 прямошовные с нормальной антикоррозионной изоляции			м	10127		
3	Трубы стальные электросварные Ø114х5 прямошовные с нормальной антикоррозионной изоляции			м	6523		
4	Полипропиленовые трубы PN 10 75х6.9мм PPR			м	6666		
5	Полипропиленовые трубы PN 10 63х5.8мм PPR			м	10908		
6	Полипропиленовые трубы PN 10 50х4.6мм PPR			м	11205		
7	Полипропиленовые трубы PN 10 25х2.3мм PPR			м	9565		
8	Врезка трубы Ø57х3.5 в стальную трубу Ø219х6 мм			шт	3		
9	Врезка трубы Ø57х3.5 в стальную трубу Ø159х6 мм			шт	26		
10	Врезка трубы Ø57х3.5 в стальную трубу Ø114х5 мм			шт	24		
11	Вантуз двойной воздушный Ø50 в гидроизоляционном корпусе			шт	37		
12	Врезка существующий трубы Ø159х6 в стальную трубу Ø377мм			шт	3		

				-НВ.СО			
LBM.	Shukurlayev B.			Qashqadaryo viloyati Dehqonobod tumani "Ingichka"MFY ichimlik suv tizimini qurish obyekti.			
LBM.	Kamalova N.						
Bosh.mut.	Haydarov A.						
Ijrochi	Zokirov N.			Tashqi ichimlik suvi ta'minoti tarmoqlari. Ingichka MFY hududi	стад	ЛИСТ	ЛИСТОВ
Ijrochi	Bekmurodov B.				ПП	1	6
Me'yoriy naz.	Xasanov A.						
				Спецификация "Ingichka"MFY	"Kommunal loyiha ilmiy tadqiqot instituti" DAVLAT MUASSASASI G`arbiy mintaqalararo filiali		

1	2	3	4	5	6	7	8
13	Врезка существующий трубы Ø219х6 в стальную трубу Ø377мм			шт	1		
14	Трубы стальные электросварные прямошовные Øн219х6мм (для фасонных частей)			м	3	31,52	94,56
15	Трубы стальные электросварные прямошовные Øн159х6мм (для фасонных частей)			м	24,3	22,64	550,15
16	Трубы стальные электросварные прямошовные Øн114х5мм (для фасонных частей)			м	17,8	13,44	239,23
17	Отвод стальные электросварные Ф200мм (90°)	ГОСТ 17375-2001		шт	4	19,9	79,6
18	Отвод стальные электросварные Ф200мм (60°)	ГОСТ 17375-2001		шт	1	13,3	
19	Отвод стальные электросварные Ф200мм (45°)	ГОСТ 17375-2001		шт	5	10,0	50,0
20	Отвод стальные электросварные Ф150мм (90°)	ГОСТ 17375-2001		шт	21	10,5	220,5
21	Отвод стальные электросварные Ф150мм (60°)	ГОСТ 17375-2001		шт	6	7	42
22	Отвод стальные электросварные Ф150мм (45°)	ГОСТ 17375-2001		шт	26	5,3	137,8
23	Отвод стальные электросварные Ф100мм (90°)	ГОСТ 17375-2001		шт	38	3,8	144,4
24	Отвод стальные электросварные Ф100мм (60°)	ГОСТ 17375-2001		шт	6	2,5	15
25	Отвод стальные электросварные Ф100мм (45°)	ГОСТ 17375-2001		шт	28	1,9	53,2
26	Вентиль запорный муфтовый Ф63мм			шт	22		
27	Вентиль запорный муфтовый Ф50мм			шт	20		
28	Вентиль полипропиленовые барашковые Ф50мм			шт	6		
29	Патрубок из стальных Ф76х3.5мм L-200мм			шт / м	15/3.0		
30	Патрубок из стальных Ф57х3.5мм L-200мм			шт / м	53/10.6		
31	Патрубок из стальных труб Ф76х3.5мм с наружной резьбой			шт	21		
32	Патрубок из стальных труб Ф57,0х3,5мм с наружной резьбой			шт	44		
33	Патрубок из стальных труб Ф48,0х3,5мм с наружной резьбой			шт	45		
34	Муфта комб. вн. резьбой Ф75 PPR			шт	21		
35	Муфта комб. вн. резьбой Ф63 PPR			шт	22		
36	Муфта комб. вн. резьбой Ф50 PPR			шт	26		
37	Счетчик воды ультразвуковой ULTRAMER 50			шт	3		
38	Модем для приема и передачи данных CPIM RS232			шт	3		
39	Переход приварной из углеродистой стали Ø200х150мм	ГОСТ 17378-83		шт	2	7,2	14,4
40	Переход приварной из углеродистой стали Ø150х100мм	ГОСТ 17378-83		шт	5	3,7	18,5
41	Переход приварной из углеродистой стали Ø100х65мм	ГОСТ 17378-83		шт	6	1,1	6,6
42	Переход приварной из углеродистой стали Ø100х50мм	ГОСТ 17378-83		шт	4	1,2	4,8
43	Заглушка стальной Ф=100мм	ГОСТ 12820-80		шт	5	3,6	18
44	Демонтажная вставка (стальной адаптер) Ф200мм	DJ-F3		шт	6	24,3	145,8
45	Демонтажная вставка (стальной адаптер) Ф150мм	DJ-F3		шт	49	17,7	867,3
46	Демонтажная вставка (стальной адаптер) Ф100мм	DJ-F3		шт	27	11,6	313,2

1	2	3	4	5	6	7	8
47	Пожарный гидрант ПГ-3000 h-500мм диаметром 125мм	ГОСТ 8220-85Е		шт	9		
48	Пожарная подставка			шт	9		
49	Задвижки ст Ф200мм Ру-4,0МПа	30с15нж		шт	4		
50	Задвижки ст Ф150мм Ру-4,0МПа	30с15нж		шт	12		
51	Задвижки ст Ф100мм Ру-4,0МПа	30с15нж		шт	22		
52	Задвижки ст Ф65мм Ру-4,0МПа	30с15нж		шт	21		
53	Задвижки ст Ф50мм Ру-4,0МПа	30с15нж		шт	53		
54	Фланцы стальные плоские приварные Ф200мм Ру-4,0МПа	ГОСТ 12820-80		шт	24		
55	Фланцы стальные плоские приварные Ф150мм Ру-4,0МПа	ГОСТ 12820-80		шт	206		
56	Фланцы стальные плоские приварные Ф100мм Ру-4,0МПа	ГОСТ 12820-80		шт	144		
57	Фланцы стальные плоские приварные Ф65мм Ру-4,0МПа	ГОСТ 12820-80		шт	42		
58	Фланцы стальные плоские приварные Ф50мм Ру-4,0МПа	ГОСТ 12820-80		шт	82		
59	Фланцы стальные плоские приварные Ø125мм Ру-4,0МПа для пожарного гидранта	ГОСТ12820-80		шт	9		
60	Болты с гайками для фланцевых соединений Ф200мм	ГОСТ 7798-70		кг	6	6,53	39,18
61	Болты с гайками для фланцевых соединений Ф150мм	ГОСТ 7798-70		кг	54	5,4	291,6
62	Болты с гайками для фланцевых соединений Ф100мм	ГОСТ 7798-70		кг	38	3,4	129,2
63	Болты с гайками для фланцевых соединений Ф50мм	ГОСТ 7798-70		кг	4	1,57	6,28
64	Водопроводный колодец из сб. ж/б эл. Ф1500мм	т.п.901-09.11.84		шт	75		см.лист НВ.АС
65	Водопроводный колодец из сб. ж/б эл. Ф1000мм	т.п.901-09.11.84		шт	11		см.лист НВ.АС
66	Люк чугунный Ф770мм «Т» на шарнире с запорным устройством, материал корпуса крышки - СЧ20 (Маркировка с надписью логотипа "O'zsuvta'minot")	ГОСТ 3634-99		шт	86		см.лист НВ.АС
67	Сальник стальной Ф200мм (для колодца) L-200мм из труб 273х6			шт	10		
68	Сальник стальной Ф150мм (для колодца) L-200мм из труб 219х6			шт	92		
69	Сальник стальной Ф100мм (для колодца) L-200мм из труб 159х4,5			шт	66		
70	Сальник стальной Ф80мм (для колодца) L-200мм из труб 114х4,5			шт	69		
71	Бетонный подставка раз. 200х200х200мм (V-0,008м3)			шт	229		
72	Контроль качества сварных соединений труб рентгенскими аппаратами на трассе, Ф=219х6мм			Стык	191		
73	Контроль качества сварных соединений труб рентгенскими аппаратами на трассе, Ф=159х6мм			Стык	971		
74	Контроль качества сварных соединений труб рентгенскими аппаратами на трассе, Ф=114х5мм			Стык	701		

1	2	3	4	5	6	7	8
75	Трубы стальные электросварные спиральношовные с антикоррозийной окраской Фн720х10,0мм (Кожух)	Переход через сой №1		м	109	1шт	
A	Протаскивание в кожух стальных труб Ф219х6мм			м	109		
76	Трубы стальные электросварные спиральношовные с антикоррозийной окраской Фн377х6,0мм (Кожух)	Переход через сой №2		м	12	1шт	
A	Протаскивание в кожух стальных труб Ф159х6мм			м	12		
77	Трубы стальные электросварные спиральношовные с антикоррозийной окраской Фн377х6,0мм (Кожух)	Переход через сой №3		м	12	1шт	
A	Протаскивание в кожух стальных труб Ф159х6мм			м	12		
78	Трубы стальные электросварные спиральношовные с антикоррозийной окраской Фн377х6,0мм (Кожух)	Переход через сой №4		м	10	1шт	
A	Протаскивание в кожух стальных труб Ф159х6мм			м	10		
79	Трубы стальные электросварные спиральношовные с антикоррозийной окраской Фн377х6,0мм (Кожух)	Переход через сой №5		м	10	1шт	
A	Протаскивание в кожух стальных труб Ф159х6мм			м	10		
80	Трубы стальные электросварные спиральношовные с антикоррозийной окраской Фн377х6,0мм (Кожух)	Переход через сой №6		м	9	1шт	
A	Протаскивание в кожух стальных труб Ф159х6мм			м	9		
81	Трубы стальные электросварные спиральношовные с антикоррозийной окраской Фн530х8,0мм (Кожух)	Переход через сой №7		м	145	1шт	
A	Протаскивание в кожух стальных труб Ф114х5мм			м	145		
82	Трубы стальные электросварные спиральношовные с антикоррозийной окраской Фн530х8,0мм (Кожух)	Переход через сой №8		м	100	1шт	
A	Протаскивание в кожух стальных труб Ф114х5мм			м	100		
83	Трубы стальные электросварные спиральношовные с антикоррозийной окраской Фн530х8,0мм (Кожух)	Переход через сой №9		м	50	1шт	
A	Протаскивание в кожух стальных труб Ф114х5мм			м	50		
84	Трубы стальные электросварные спиральношовные с антикоррозийной окраской Фн530х8,0мм (Кожух)	Переход через сой №10		м	75	1шт	
A	Протаскивание в кожух стальных труб Ф114х5мм			м	75		
85	Трубы стальные электросварные спиральношовные с антикоррозийной окраской Фн530х8,0мм (Кожух)	Переход через сой №11		м	75	1шт	
A	Протаскивание в кожух стальных труб Ф114х5мм			м	75		

1	2	3	4	5	6	7	8
86	Трубы стальные электросварные спиральношовные с антикоррозийной окраской Фн530х8,0мм (Кожух)	Переход через сой №12		м	60	1шт	
A	Протаскивание в кожух стальных труб Ф114х5мм			м	60		
87	Трубы стальные электросварные спиральношовные с антикоррозийной окраской Фн530х8,0мм (Кожух)	Переход через сой №13		м	60	1шт	
A	Протаскивание в кожух стальных труб Ф114х5мм			м	60		
88	Трубы стальные электросварные спиральношовные с антикоррозийной окраской Фн530х8,0мм (Кожух)	Переход через сой №14		м	40	1шт	
A	Протаскивание в кожух стальных труб Ф114х5мм			м	40		
89	Трубы стальные электросварные спиральношовные с антикоррозийной окраской Фн530х8,0мм (Кожух)	Переход через сой №15		м	115	1шт	
A	Протаскивание в кожух стальных труб Ф114х5мм			м	115		
90	Трубы стальные электросварные спиральношовные с антикоррозийной окраской Фн530х8,0мм (Кожух)	Переход через сой №16		м	103	1шт	
A	Протаскивание в кожух стальных труб Ф114х5мм			м	103		
91	Трубы стальные электросварные спиральношовные с антикоррозийной окраской Фн530х8,0мм (Кожух)	Переход через сой №17		м	26	1шт	
A	Протаскивание в кожух стальных труб Ф114х5мм			м	26		
92	Трубы стальные электросварные спиральношовные с антикоррозийной окраской Фн325х6,0мм (Кожух)	Переход через сой №18		м	50	1шт	
A	Протаскивание в кожух стальных труб Ф114х5мм			м	50		
93	Соединительная муфта полипропиленовые Д75мм			шт	1666		
94	Соединительная муфта полипропиленовые Д63мм			шт	2727		
95	Соединительная муфта полипропиленовые Д50мм			шт	2801		
96	Соединительная муфта полипропиленовые Д25мм			шт	2391		
97	Отвод полипропиленовые Д75мм			шт	12		
98	Полу отвод полипропиленовые Д75мм			шт	57		
99	Отвод полипропиленовые Д63мм			шт	13		
100	Полу отвод полипропиленовые Д63мм			шт	56		
101	Отвод полипропиленовые Д50мм			шт	23		
102	Полу отвод полипропиленовые Д50мм			шт	59		
103	Отвод полипропиленовые Д25мм			шт	1217		
104	Полу отвод полипропиленовые Д25мм			шт	41		

1	2	3	4	5	6	7	8
105	Тройник полипропиленовые Ф75х63х75мм		шт	12			
106	Тройник полипропиленовые Ф75х50х75мм		шт	7			
107	Тройник полипропиленовые Ф75х25х75мм		шт	101			
108	Тройник полипропиленовые Ф63х63х63мм		шт	1			
109	Тройник полипропиленовые Ф63х50х63мм		шт	12			
110	Тройник полипропиленовые Ф63х25х63мм		шт	202			
111	Тройник полипропиленовые Ф50х50х50мм		шт	10			
112	Тройник полипропиленовые Ф50х25х50мм		шт	140			
113	Переход полипропиленовые Ф75х63мм		шт	13			
114	Переход полипропиленовые Ф75х50мм		шт	4			
115	Переход полипропиленовые Ф63х50мм		шт	31			
116	Переход полипропиленовые Ф63х25мм		шт	12			
117	Переход полипропиленовые Ф50х25мм		шт	86			
118	Тройник стальной Ф100х25х100мм трубы стальные электросварные прямошовные Øн114х5мм (для тройник)		м/шт	5,4/18	13,44	72,576	
119	Патрубок из стальных труб Ф26,8х3,5мм с наружной резьбой		шт	18			
120	Муфта комб. вн. резьбой Ф25 PPR		шт	18			
121	Счетчик воды D20мм		шт	559			
А	Полимерные ящики для водомеров (40/60/40) Утепленный		шт	559			
Б	Вентиль полипропиленовые барашковые d20мм		шт	559			
В	Муфта комбинированная с ВР Д-25 мм (Ду-20 мм)		шт	1118			
Д	Полипропиленовый фильтр грубой очистки Д-25 мм (Ду-20 мм)		шт	559			
Е	Бетон В7.5 для крепежные водомерный ящик 0,02м3 на 1 шт		м3	11.18			


Qashqadaryo viloyati Dehqonobod tumani "Ingichka"MFY ichimlik suv tizimini qurish obyekti. Ingichka MFY hududi.							
1	Разработка грунта II категории экскаватором емк. ковша 0,5м3 в сухих грунтах			м ³	8 760	30 105+792=30 897	
2	Разработка грунта I категории экскаватором емк. ковша 0,5 м3 в сухих грунтах			м ³	20 442		
3	Доработка траншей вручную 3%			м ³	903		
4	Уширение траншей под колодцы и приямки			м ³	792		
5	Устройство прослойной местный грунт для подушки толщ. 10см			м ³	2588		
6	Обратная засыпка траншей вручную			м ³	4558		
7	Обратная засыпка траншей бульдозером с перемещением и уплотнением			м ³	23 044		
8	Лишний грунт перемещение грунта бульдозером до 10 м			м ³ /т	707/989,8	Объем трубы - 419м ³ + Объем колодца - 288м ³	
9	Бетонная отмостки Т=50мм В12,5 / гравий подготовка Т=50мм			м ²	261,35 / 261,35		
10	Испытание трубопроводов от Д-25мм до Д-219мм			П.м.	57000		
11	Промывка с хлорной дозой от Д-25мм до Д-219мм			П.м.	57000		
12	Боковая обмазка горячим битумом за 2 раза			м ²	1044,005		
13	Гравийная подготовка с пропитка битумом толщ. 50мм			м ²	254,97		
14	Гравийная подготовка толщ. 50мм			м ²	254,97		
15	Соединительные металлические элементы			кг	1413		
16	Огрунтовка метал повер за 1 раза			м ²	42,39		
17	Окраска металл 2раза			м ²	42,39		
18	Стремянка для колодца			кг	1271,44		
19	Огрунтовка метал повер за 1 раза			м ²	38,143		
20	Окраска металл 2раза			м ²	38,143		
ВОССТАНОВЛЕНИЕ ГРАВИЙНЫХ ДОРОГ							
21	Засыпка траншей с ГПС t=150мм			м3	487	III-600 мм L-5415 мм	

Vodoprovod va kanalizatsiya bo'limining asosiy to'plamiga kiruvchi ishchi chizmalar ro'yxati.		
Varaq.	Nomi.	Izohlar.
TI-1	Umumiy ma'lumotlar	
TI-2	Bosh reja	
TI-3	Plan va Bo'ylama profil PK 0+000 dan PK 0+100 gacha.	
TI-4	Plan va Bo'ylama profil PK 0+100 dan PK 0+200 gacha.	
TI-5	Plan va Bo'ylama profil PK 0+200 dan PK 0+300 gacha. PK 0+300 dan PK 0+341 gacha.	
TI-6	Plan va Bo'ylama profil PK 0+000 dan PK 0+100 gacha.	
TI-7	Plan va Bo'ylama profil PK 0+100 dan PK 0+200 gacha.	
TI-8	Plan va Bo'ylama profil PK 0+200 dan PK 0+300 gacha.	
TI-9	Plan va Bo'ylama profil PK 0+300 dan PK 0+400 gacha.	
TI-10	Plan va Bo'ylama profil PK 0+400 dan PK 0+500 gacha.	
TI-11	Plan va Bo'ylama profil PK 0+500 dan PK 0+600 gacha.	
TI-12	Plan va Bo'ylama profil PK 0+600 dan PK 0+700 gacha.	
TI-13	Plan va Bo'ylama profil PK 0+700 dan PK 0+800 gacha.	
TI-14	Plan va Bo'ylama profil PK 0+800 dan PK 0+900 gacha.	
TI-15	Plan va Bo'ylama profil PK 0+900 dan PK 1+000 gacha.	
TI-16	Plan va Bo'ylama profil PK 1+000 dan PK 1+100 gacha.	
TI-17	Plan va Bo'ylama profil PK 1+100 dan PK 1+200 gacha.	
TI-18	Plan va Bo'ylama profil PK 1+200 dan PK 1+300 gacha.	
TI-19	Plan va Bo'ylama profil PK 1+300 dan PK 1+400 gacha.	
TI-20	Plan va Bo'ylama profil PK 1+400 dan PK 1+500 gacha.	
TI-21	Plan va Bo'ylama profil PK 1+500 dan PK 1+600 gacha.	
TI-22	Plan va Bo'ylama profil PK 1+600 dan PK 1+643 gacha.	
TI-23	Plan va Bo'ylama profil PK 0+000 dan PK 0+100 gacha.	
TI-24	Plan va Bo'ylama profil PK 0+100 dan PK 0+300 gacha.	
TI-25	Plan va Bo'ylama profil PK 0+300 dan PK 0+500 gacha.	
TI-26	Plan va Bo'ylama profil PK 0+500 dan PK 0+700 gacha.	
TI-27	Plan va Bo'ylama profil PK 0+700 dan PK 0+900 gacha.	
TI-28	Plan va Bo'ylama profil PK 0+900 dan PK 1+100 gacha.	
TI-29	Plan va Bo'ylama profil PK 1+100 dan PK 1+300 gacha.	
TI-30	Plan va Bo'ylama profil PK 1+300 dan PK 1+500 gacha.	
TI-31	Plan va Bo'ylama profil PK 1+500 dan PK 1+700 gacha.	
TI-32	Plan va Bo'ylama profil PK 1+700 dan PK 1+900 gacha.	
TI-33	Plan va Bo'ylama profil PK 1+900 dan PK 2+100 gacha.	
TI-34	Plan va Bo'ylama profil PK 2+100 dan PK 2+300 gacha.	
TI-35	Plan va Bo'ylama profil PK 2+300 dan PK 2+500 gacha.	
TI-36	Plan va Bo'ylama profil PK 2+500 dan PK 2+700 gacha.	
TI-37	Plan va Bo'ylama profil PK 2+700 dan PK 2+900 gacha.	
TI-38	Plan va Bo'ylama profil PK 2+900 dan PK 3+100 gacha.	
TI-39	Plan va Bo'ylama profil PK 3+100 dan PK 3+288 gacha.	
TI-40	Plan va Bo'ylama profil PK 0+000 dan PK 0+200 gacha.	
TI-41	Plan va Bo'ylama profil PK 0+200 dan PK 0+400 gacha.	
TI-42	Plan va Bo'ylama profil PK 0+400 dan PK 0+600 gacha.	
TI-43	Plan va Bo'ylama profil PK 0+600 dan PK 0+800 gacha.	
TI-44	Plan va Bo'ylama profil PK 0+800 dan PK 1+000 gacha.	
TI-45	Plan va Bo'ylama profil PK 1+000 dan PK 1+200 gacha.	
TI-46	Plan va Bo'ylama profil PK 1+200 dan PK 1+400 gacha.	
TI-47	Plan va Bo'ylama profil PK 1+400 dan PK 1+600 gacha.	
TI-48	Plan va Bo'ylama profil PK 1+600 dan PK 1+800 gacha.	
TI-49	Plan va Bo'ylama profil PK 1+800 dan PK 2+000 gacha.	
TI-50	Plan va Bo'ylama profil PK 2+000 dan PK 2+200 gacha.	
TI-51	Plan va Bo'ylama profil PK 2+200 dan PK 2+400 gacha.	
TI-52	Plan va Bo'ylama profil PK 2+400 dan PK 2+600 gacha.	
TI-53	Plan va Bo'ylama profil PK 2+600 dan PK 2+800 gacha.	
TI-54	Plan va Bo'ylama profil PK 2+800 dan PK 3+000 gacha.	
TI-55	Plan va Bo'ylama profil PK 3+000 dan PK 3+200 gacha.	
TI-56	Plan va Bo'ylama profil PK 3+200 dan PK 3+400 gacha.	
TI-57	Plan va Bo'ylama profil PK 3+400 dan PK 3+600 gacha.	

Проект разработан в соответствии с действующими нормами и правилами предусматривает мероприятия обеспечивающие взрывную, взрывопожарную пожарную безопасность при эксплуатации сетей и сооружений.

[illegible]


						Shart. №_____ /2026	T.I.		
						Qashqadaryo viloyati Dehqonobod tumani "Ingichka"MFY ichimlik suv tizimini qurish obyekti.			
O'zg.	Soni	Varaq	T/R	Imzo	Sana				
LBM.		Shukrlayev B				Tashqi ichimlik suvi ta'minoti tarmoqlari.	Bo'sqich	Varaq	Varaqlar
LBM.		Kamalova N.					I.L.	1	106
Bosh.mut.		Haydarov A.							
Ijrochi		Zokirov N.				Общие данные	"Kommunal loyiha ilmiy tadqiqot instituti" DAVLAT MUASSASASI G'arbiy mintaqalararo filiali 		
Ijrochi		Bekmurodov B							
Me'yoriy naz.		Xasanov A.							

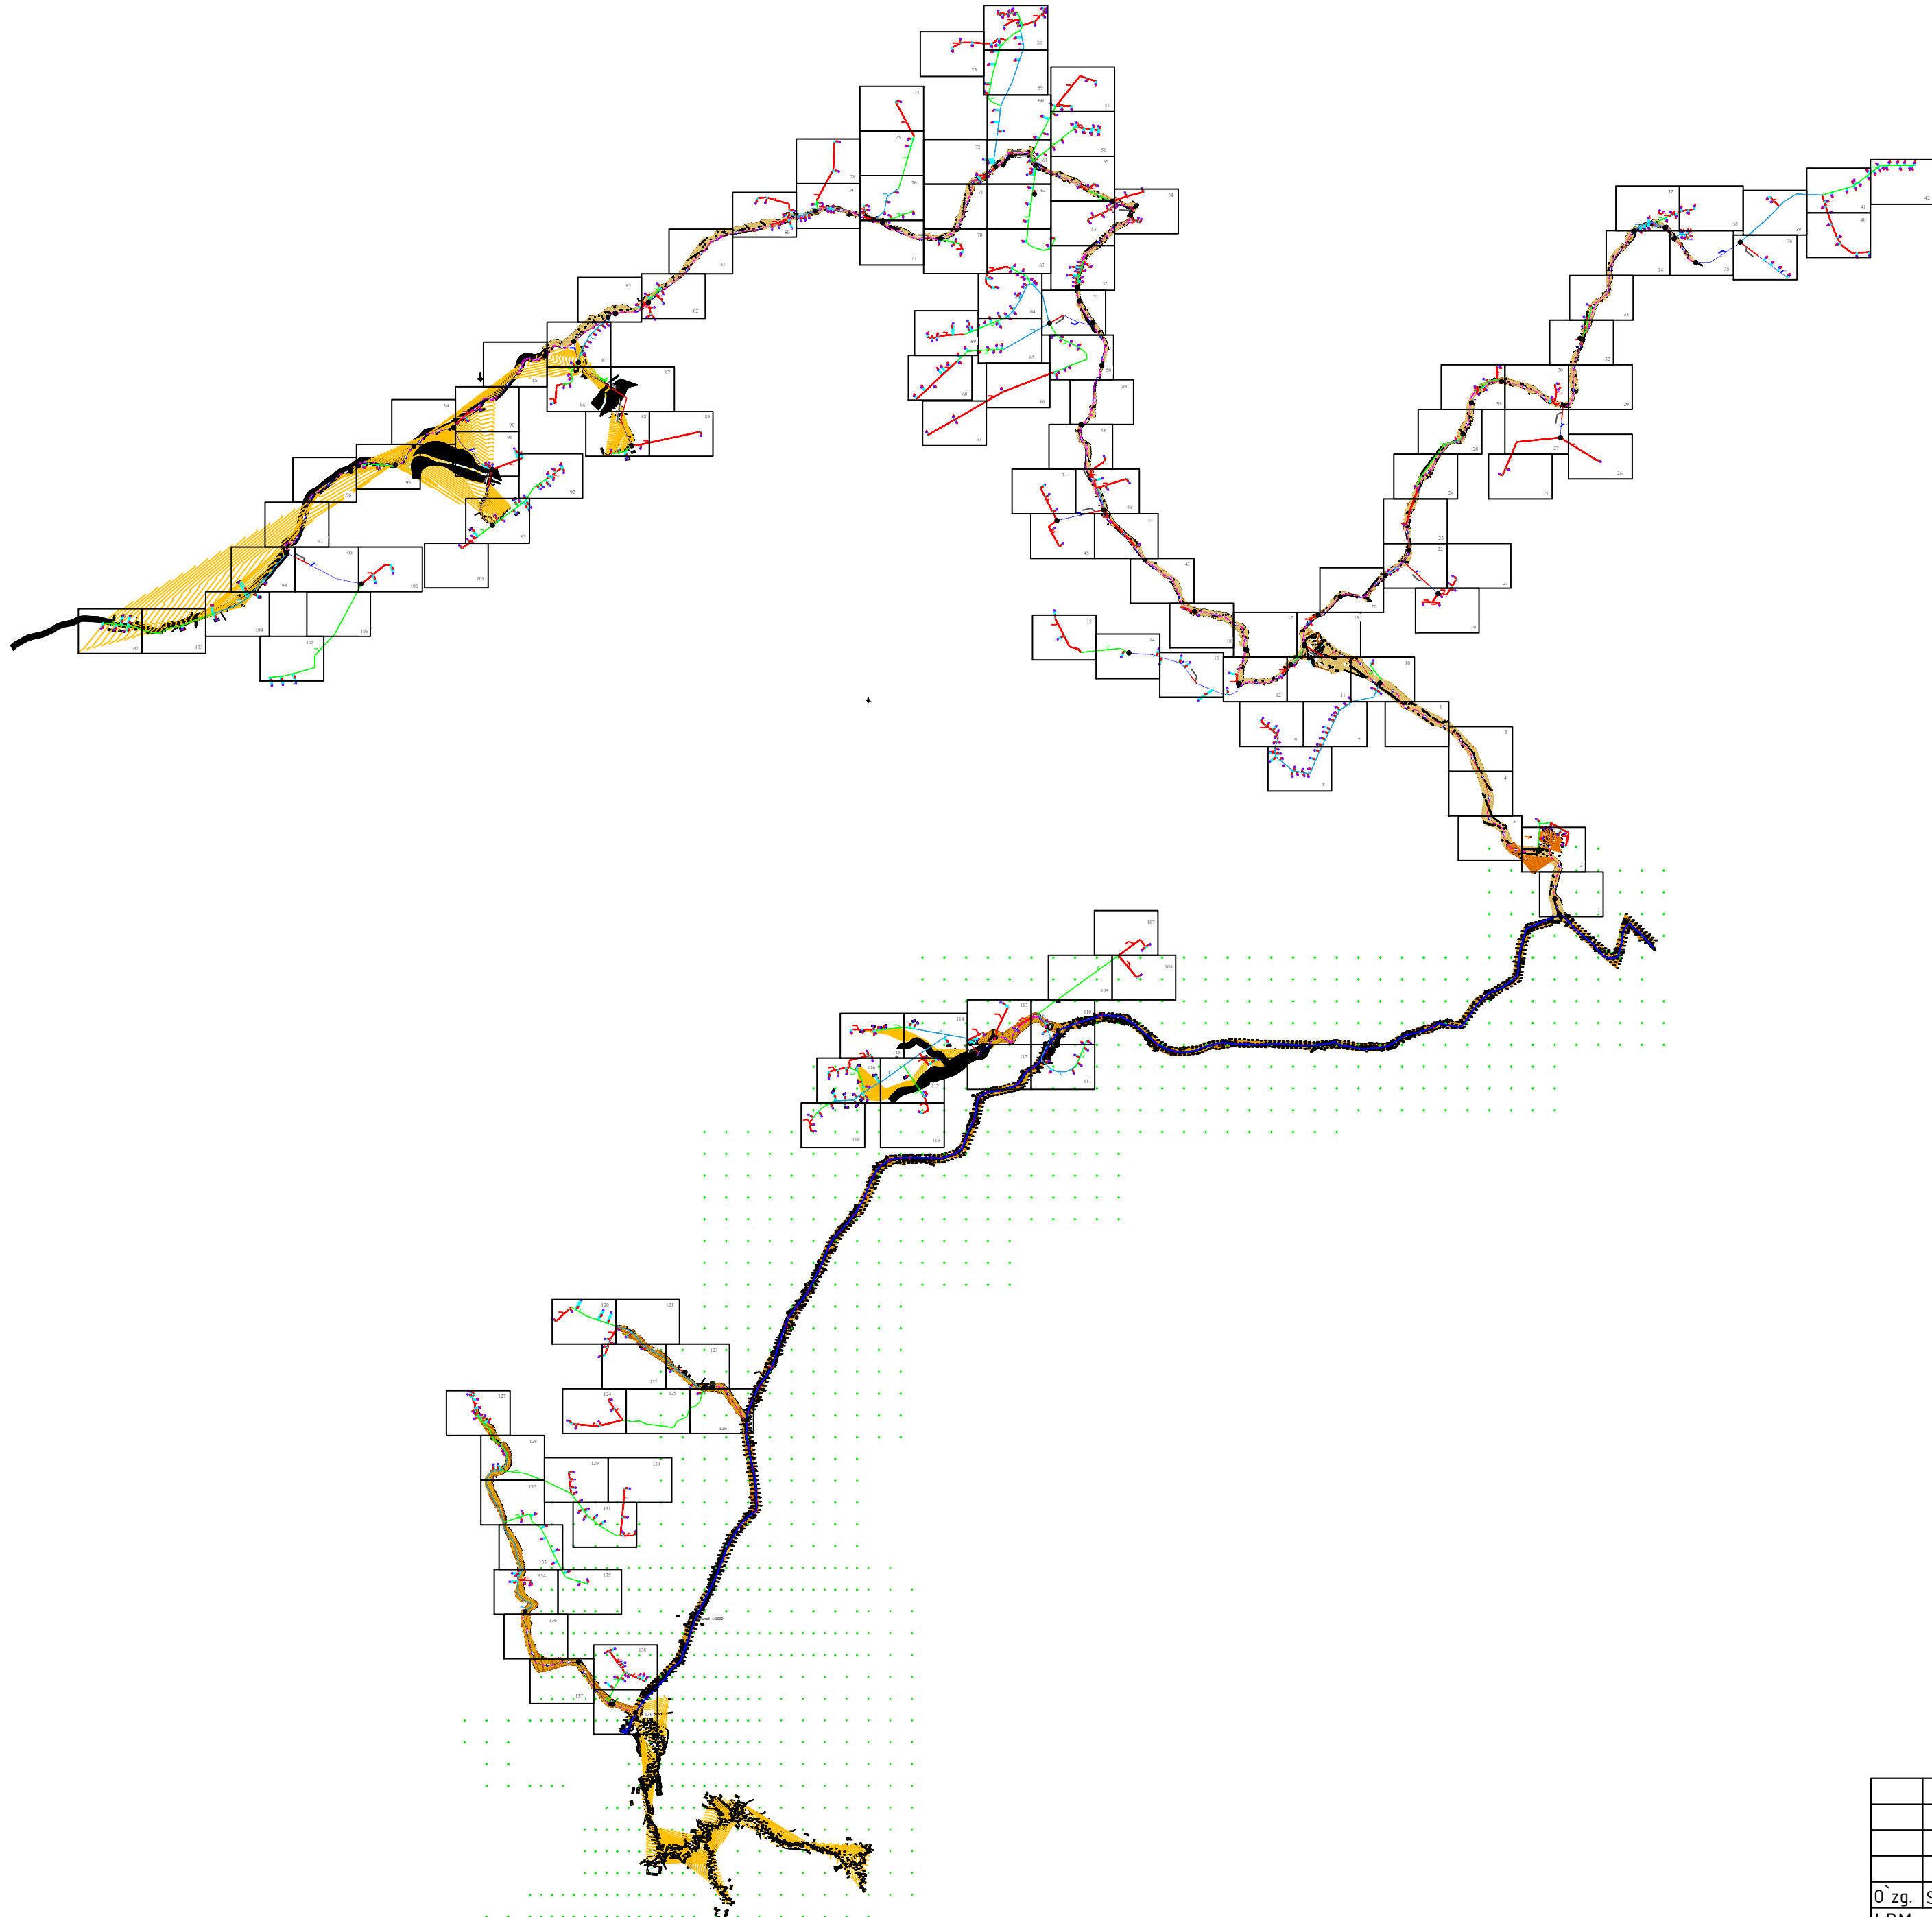


Примечание:

- В местах сближения и пересечения существующих подземных коммуникаций работы производить вручную.
- При производстве земляных работ необходимо присутствие представителей организаций имеющих подземные коммуникации.


						Shart. №_____ /2026			T.I.		
						Qashqadaryo viloyati Dehqonobod tumani "Ingichka"MFY ichimlik suv tizimini qurish obyekti.					
0'zg.	Soni	Varaq	T/R	Imzo	Sana	Tashqi ichimlik suvi ta'minoti tarmoqlari.			Bosqich	Varaq	Varaqlar
LBM.		Shukurlayev B.							I.L.	2/1	106
LBM.		Kamalova N.				Ген план.			"Kommunal loyiha ilmiy tadqiqot instituti" DAVLAT MUASSASASI G'arbiy mintaqalararo filiali 		
Bosh.muft.		Haydarov A.									
Ijrochi		Zokirov N.									
Ijrochi		Bekmurodov B.									
Me'yoriy naz.		Xasanov A.									

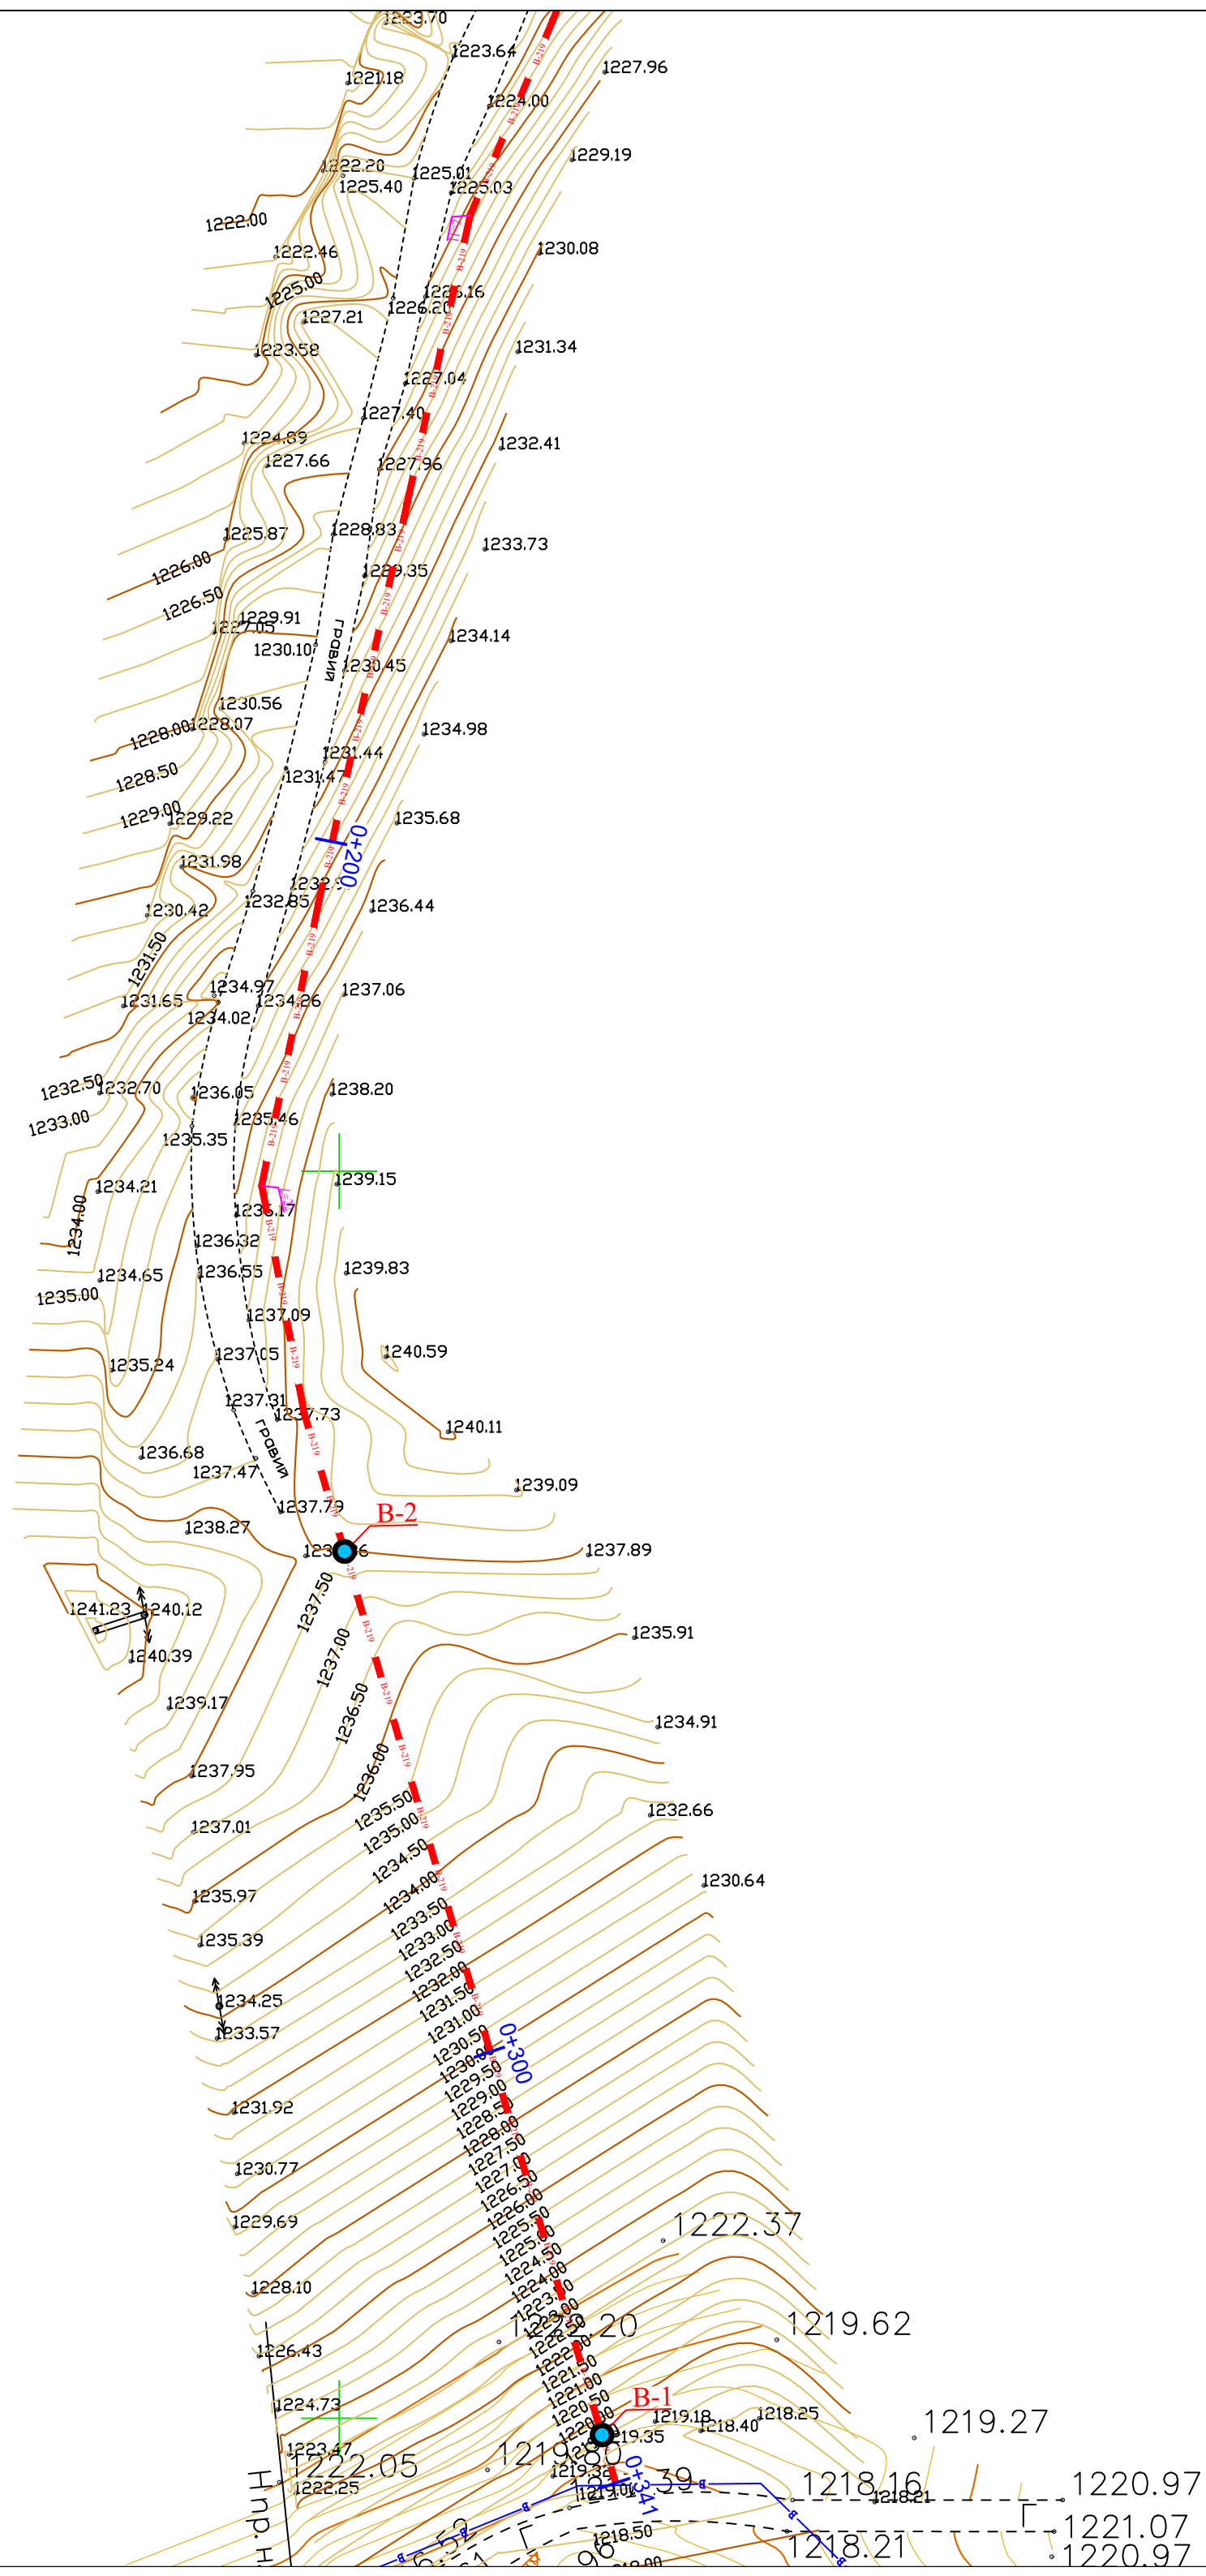



1

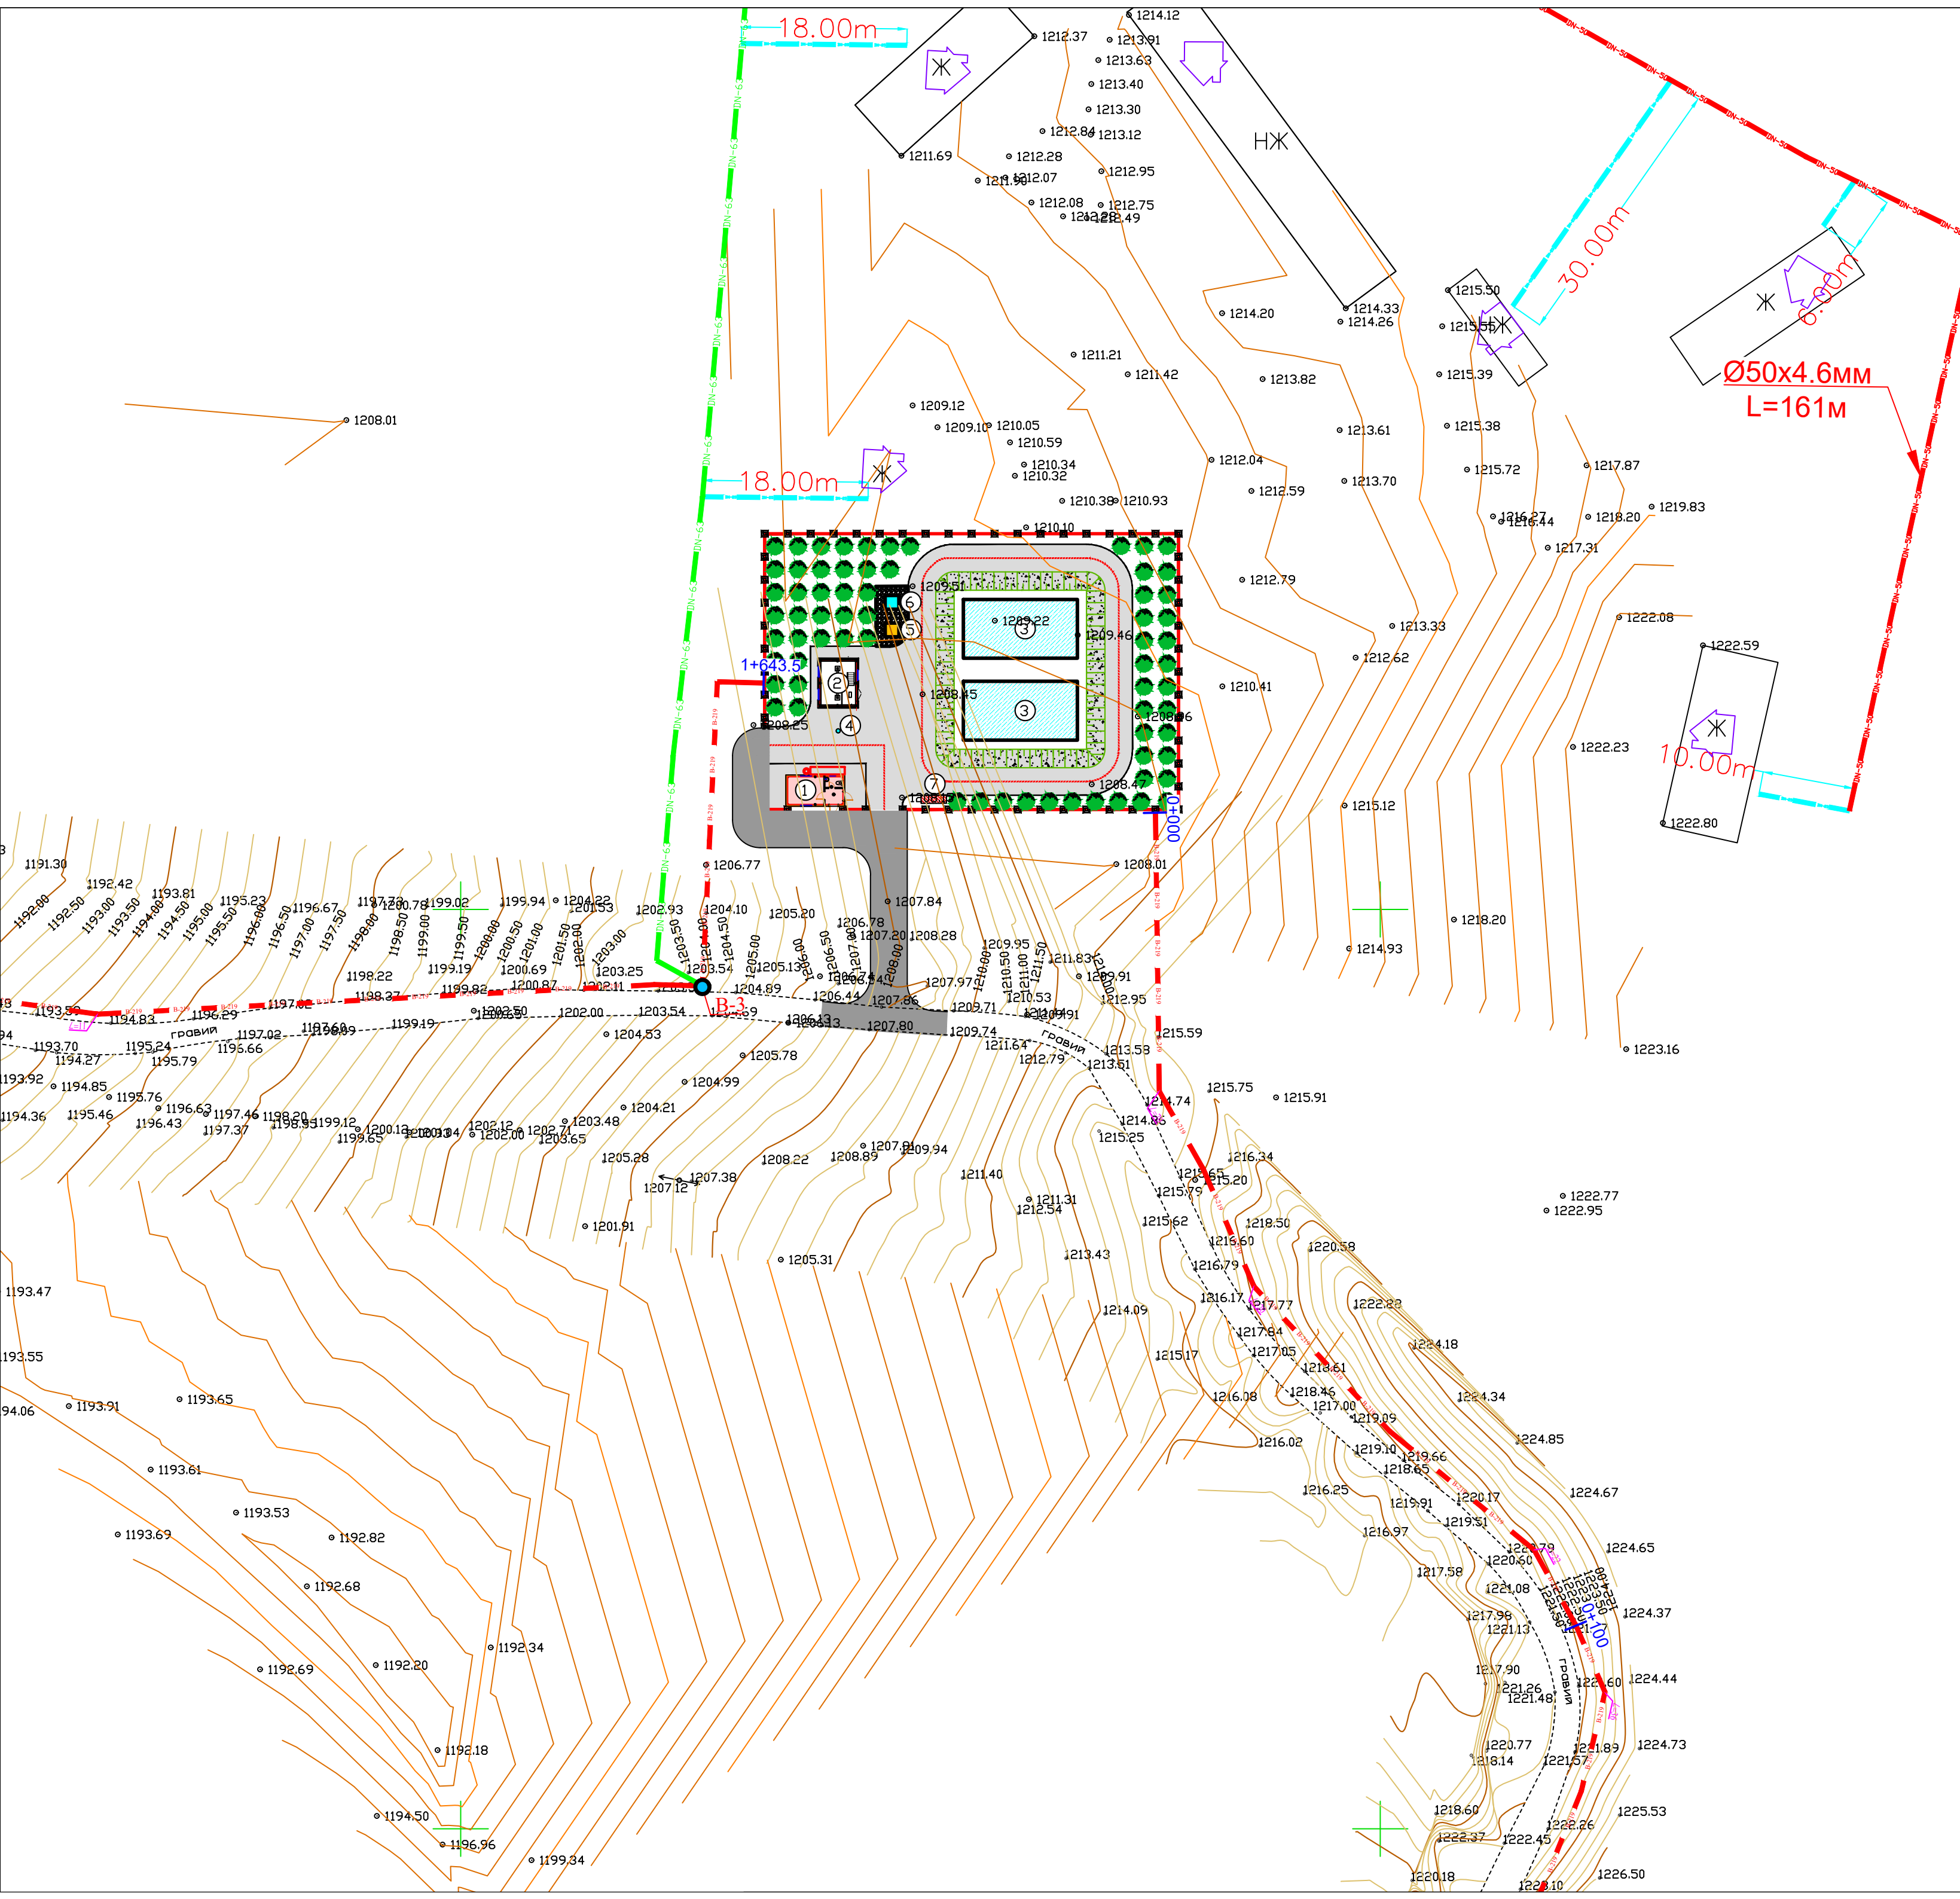



3

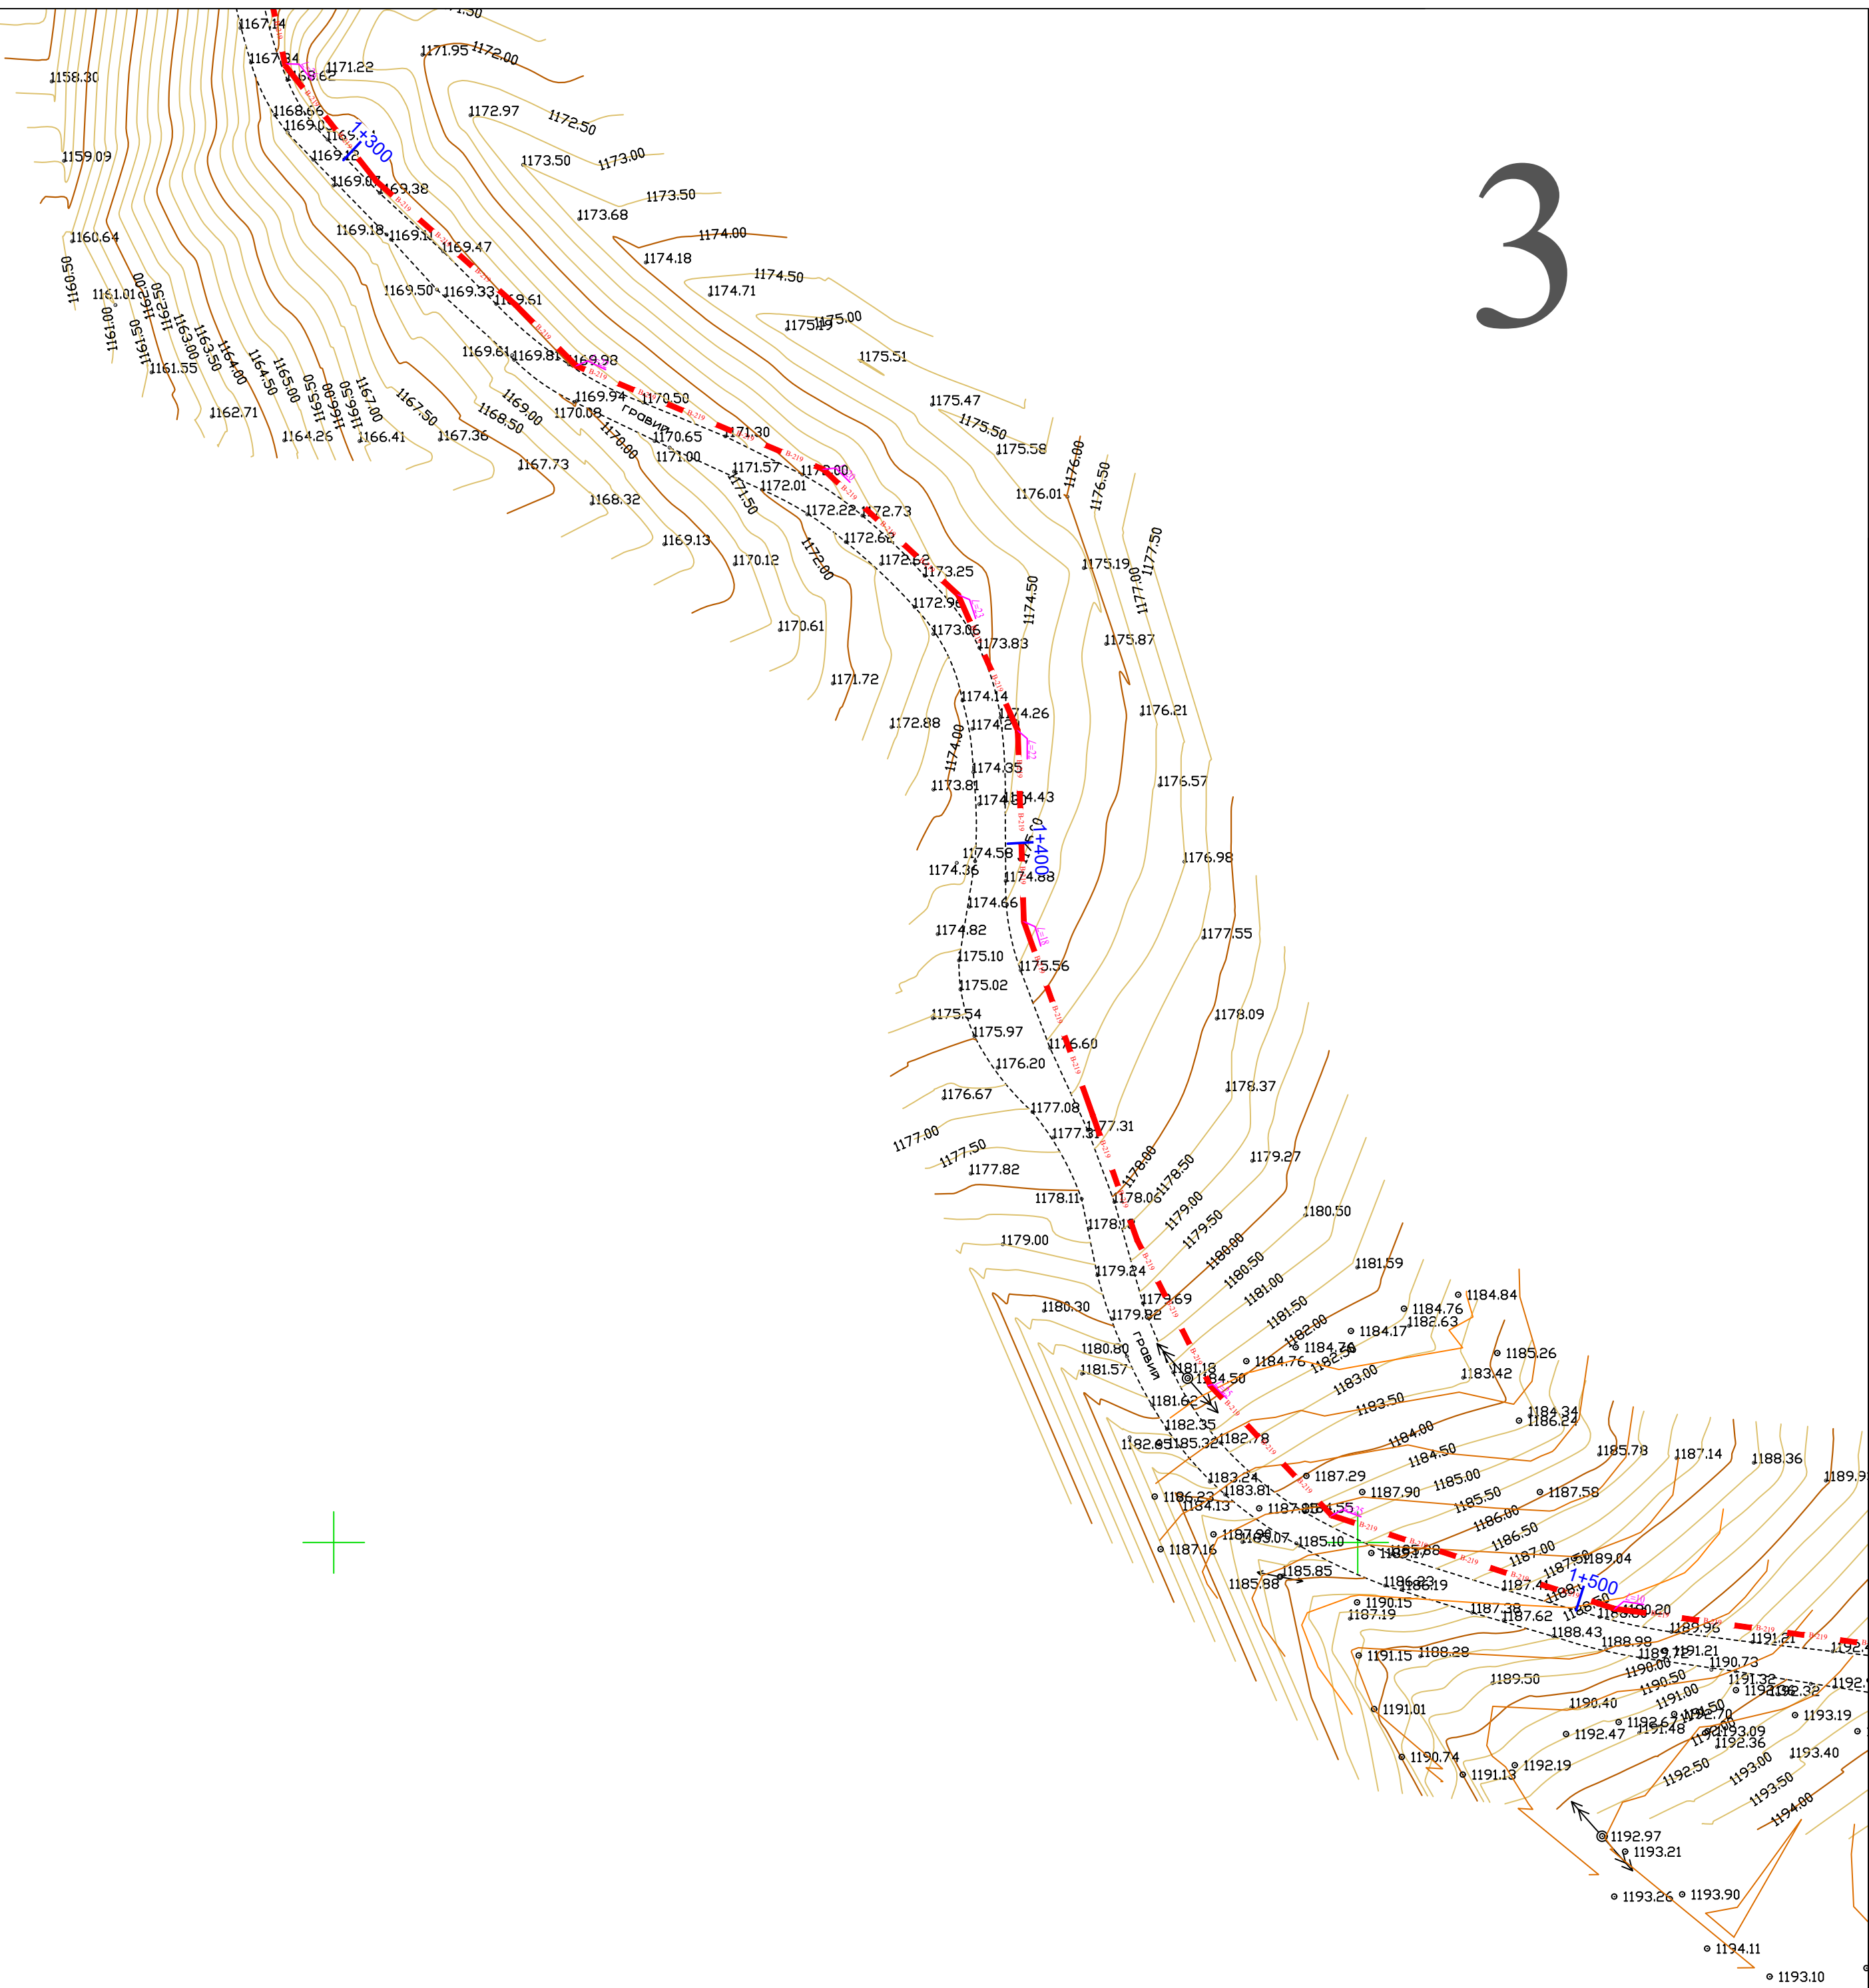


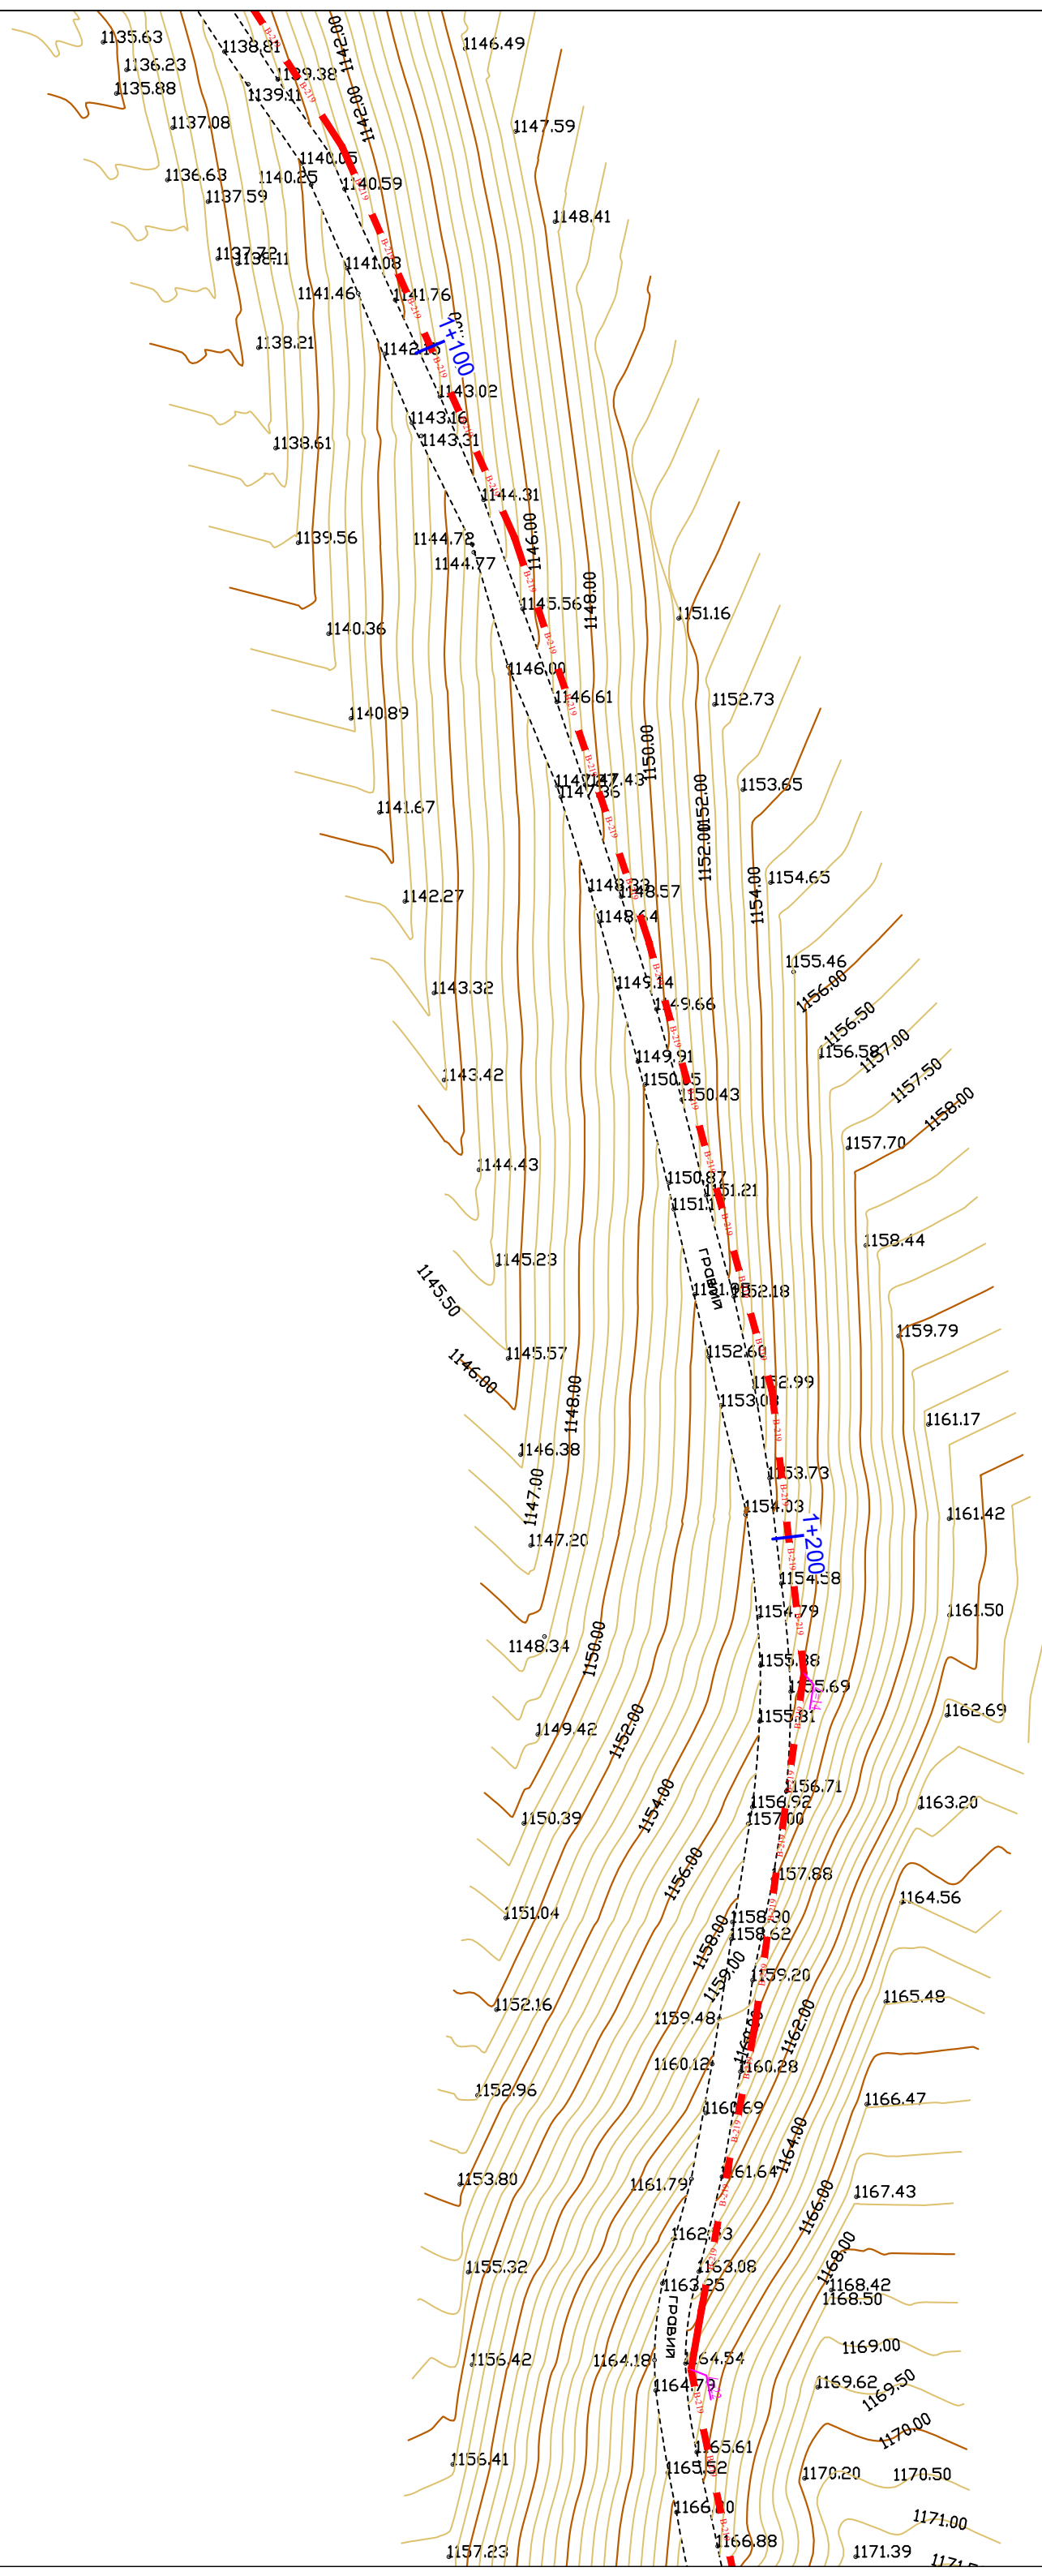


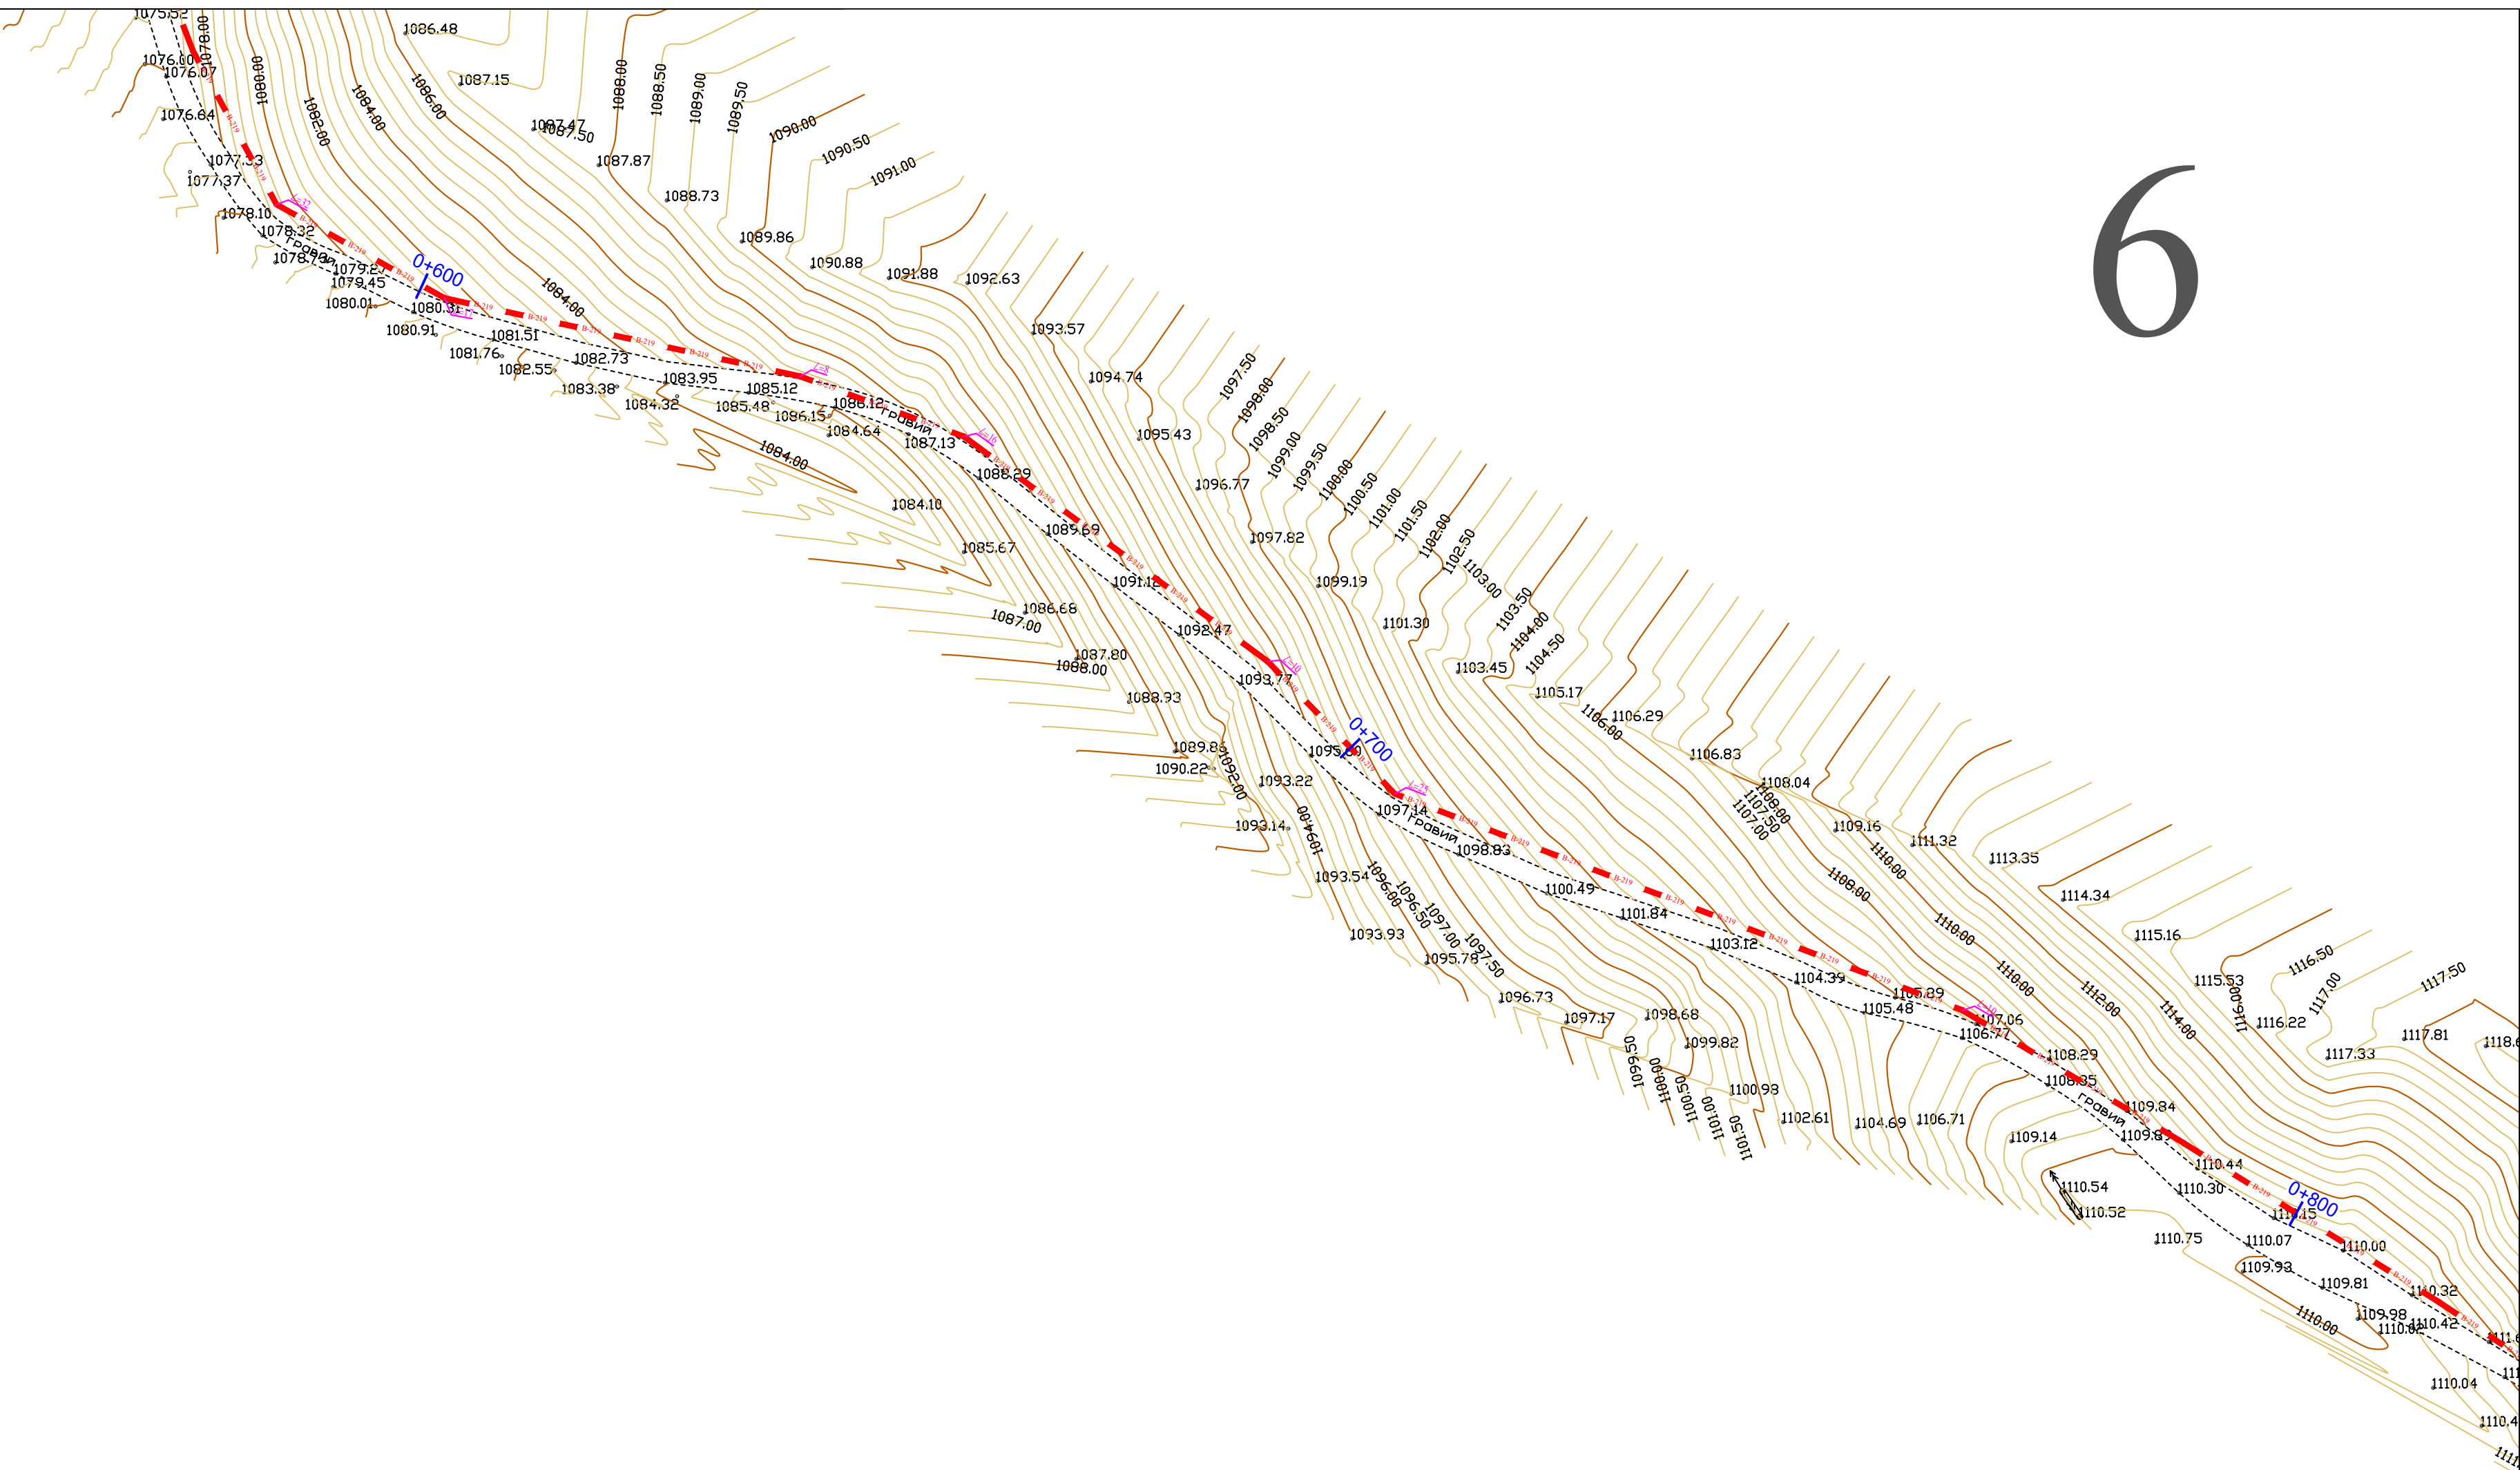


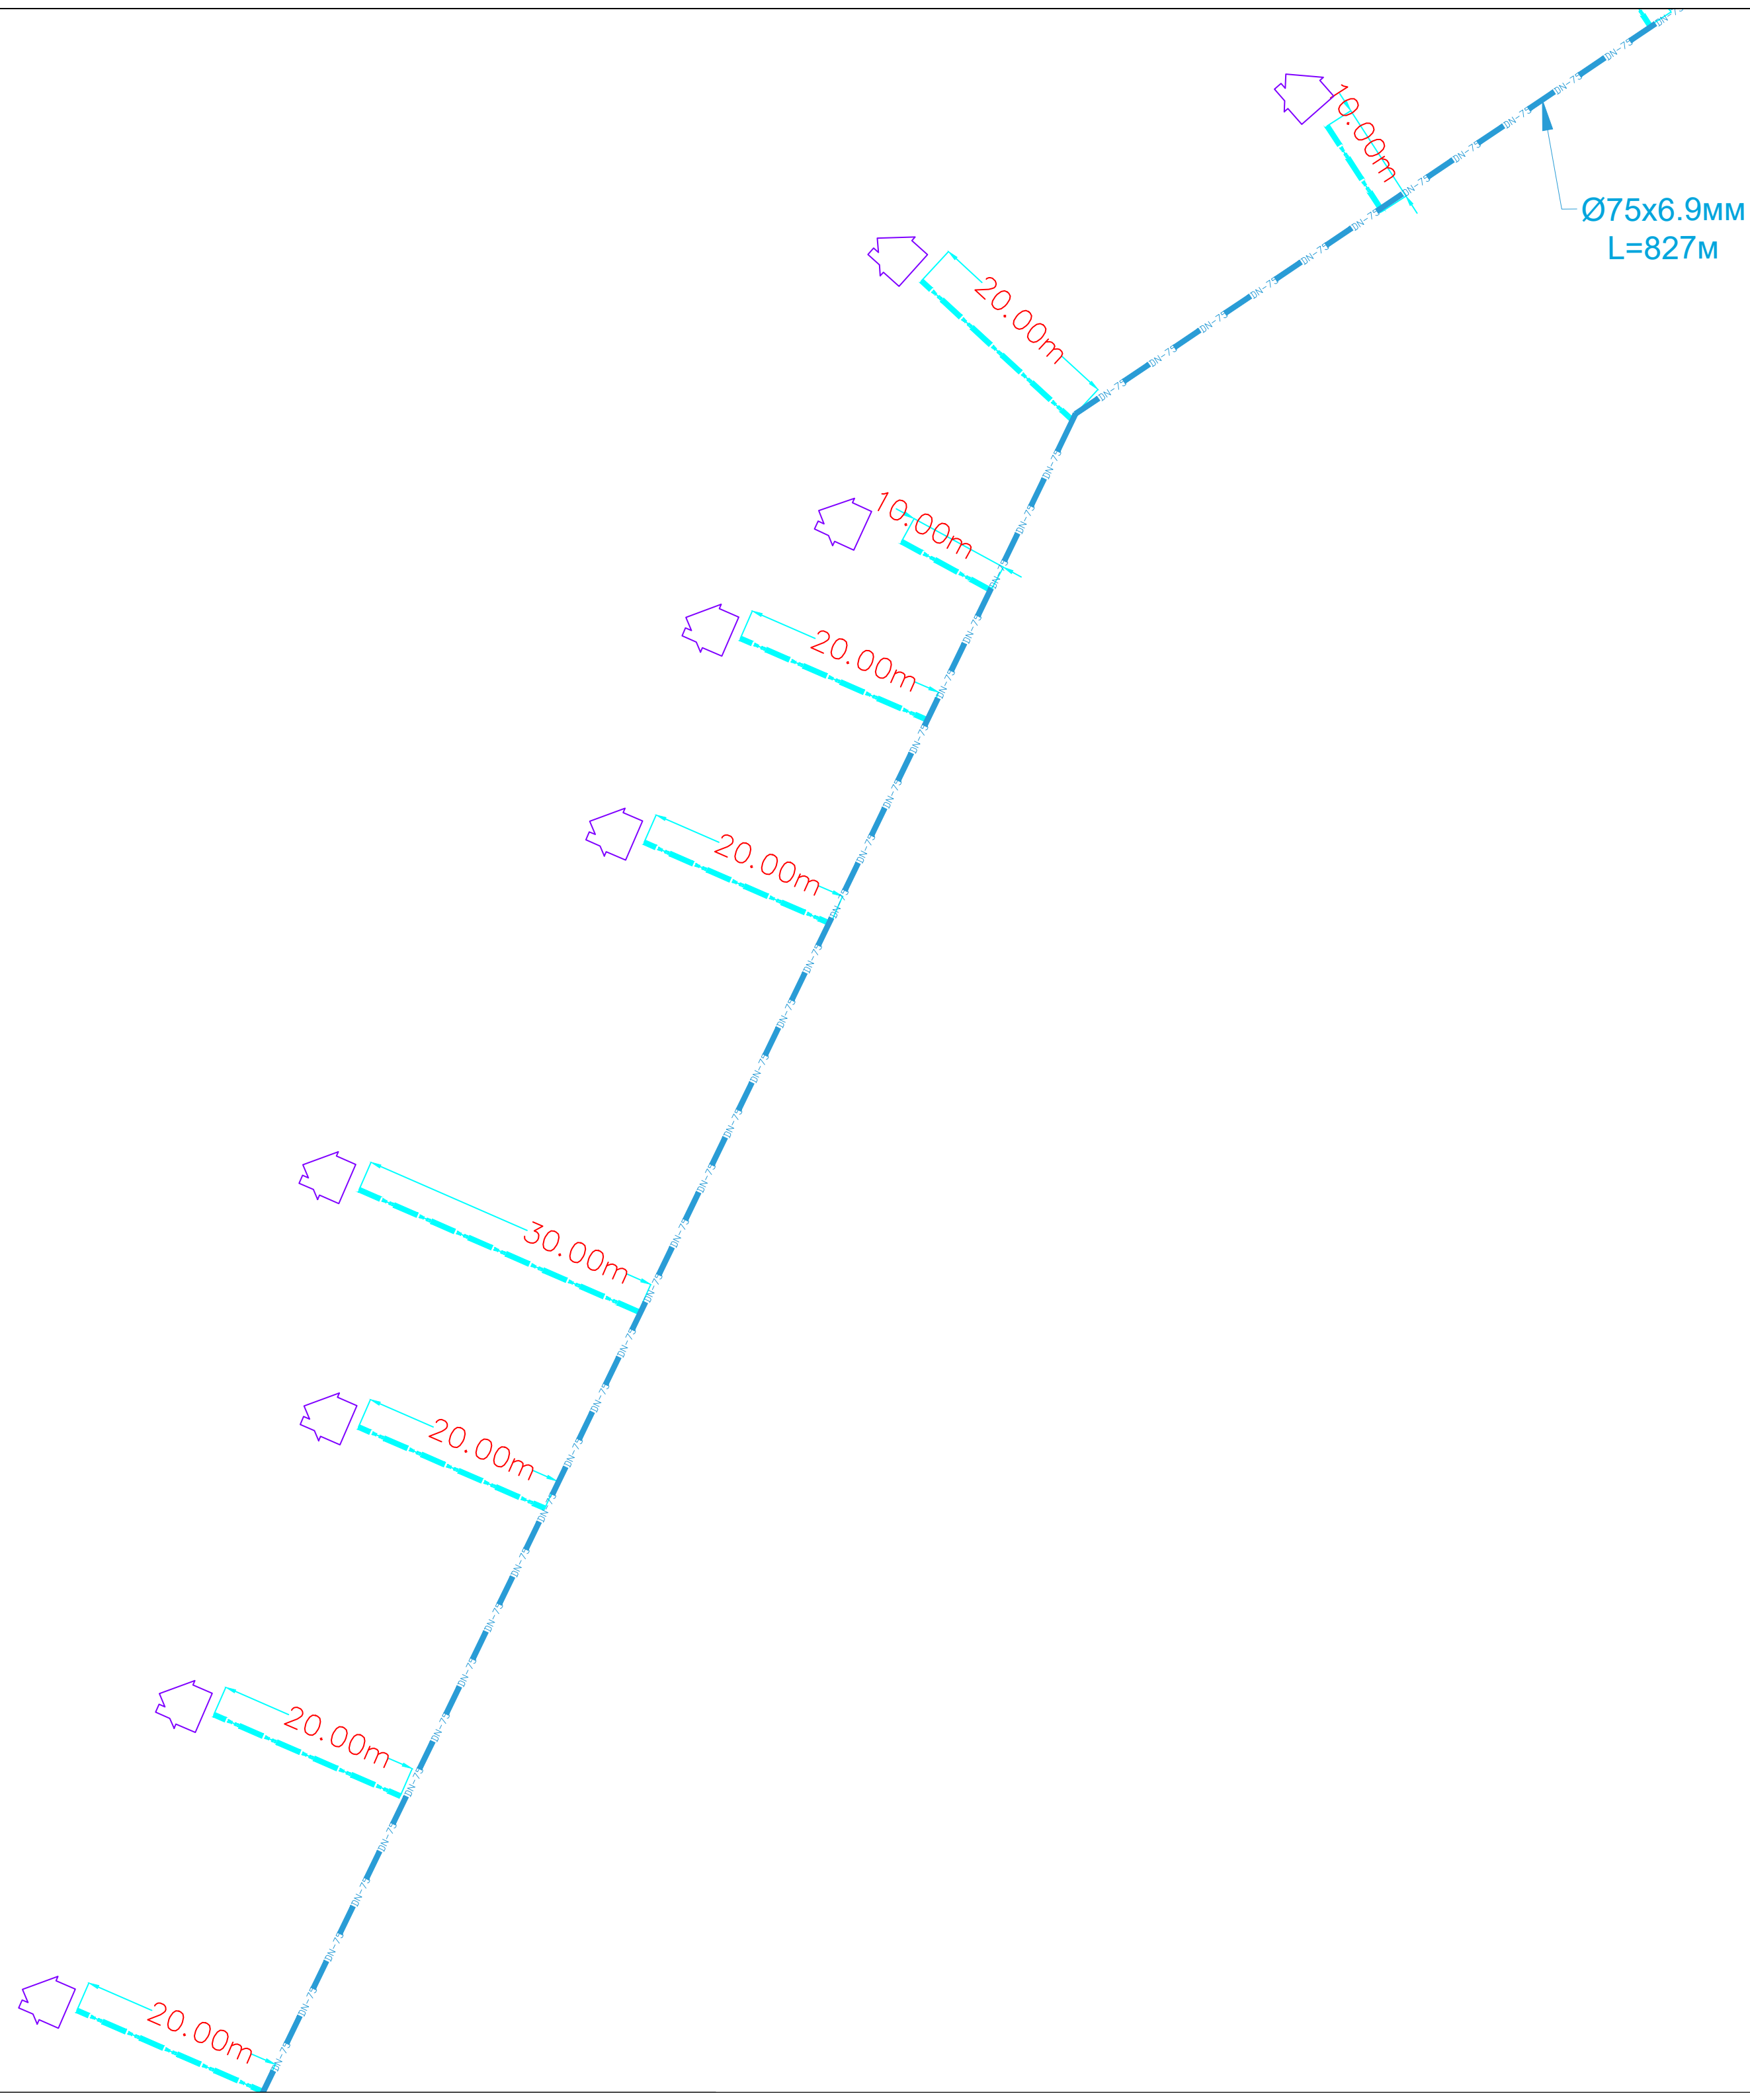


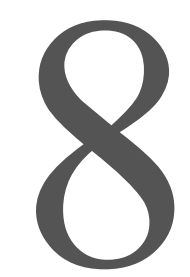

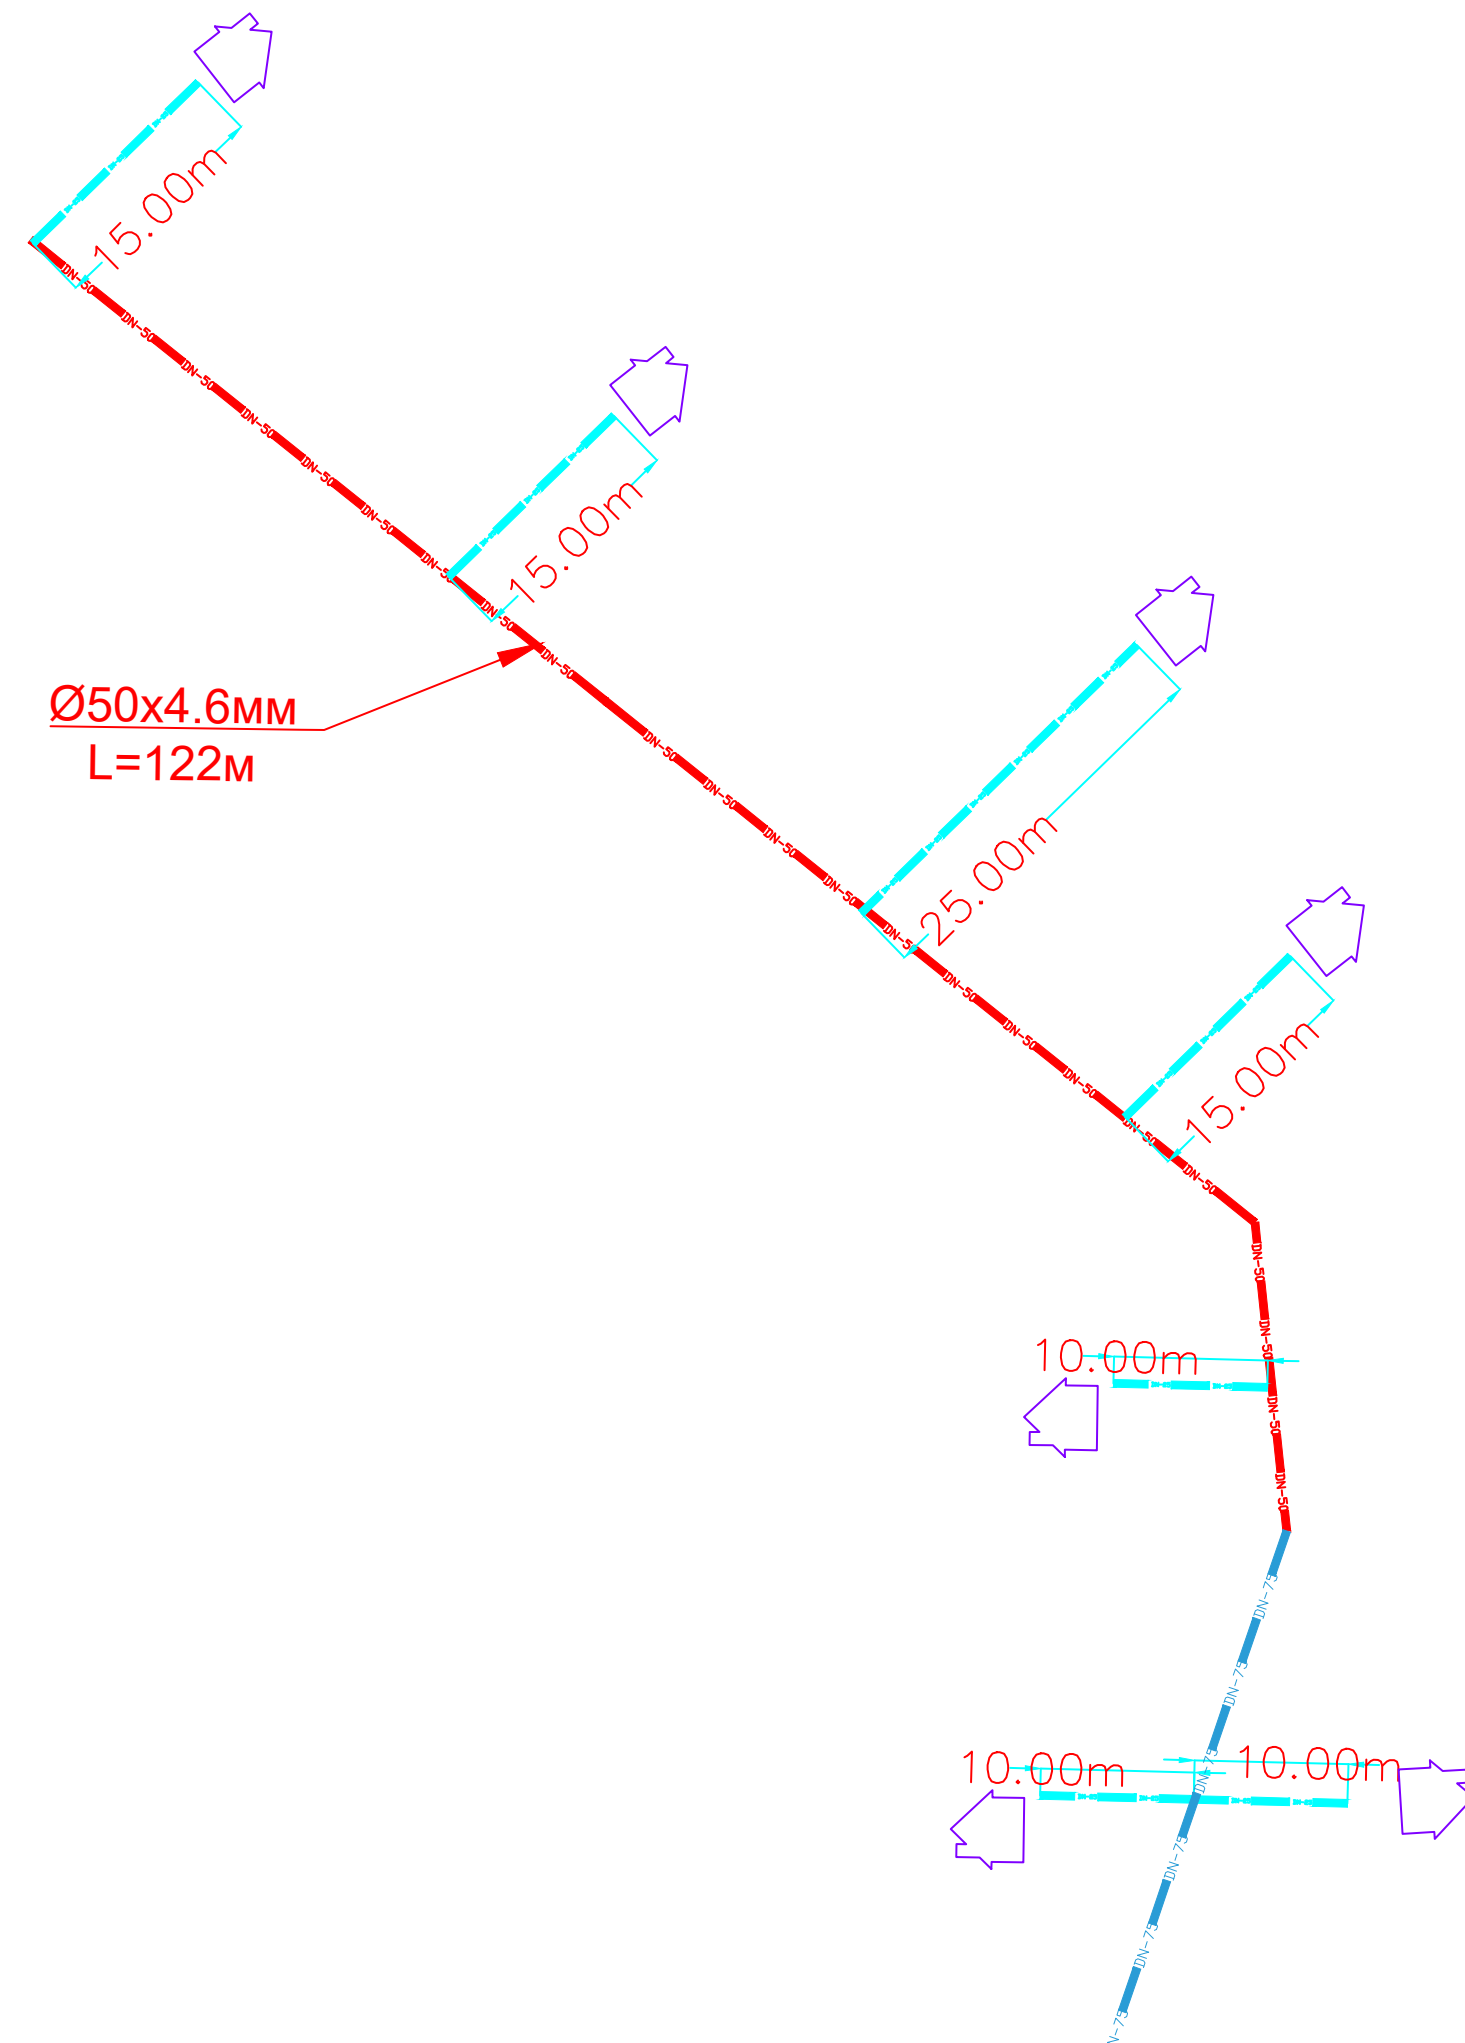

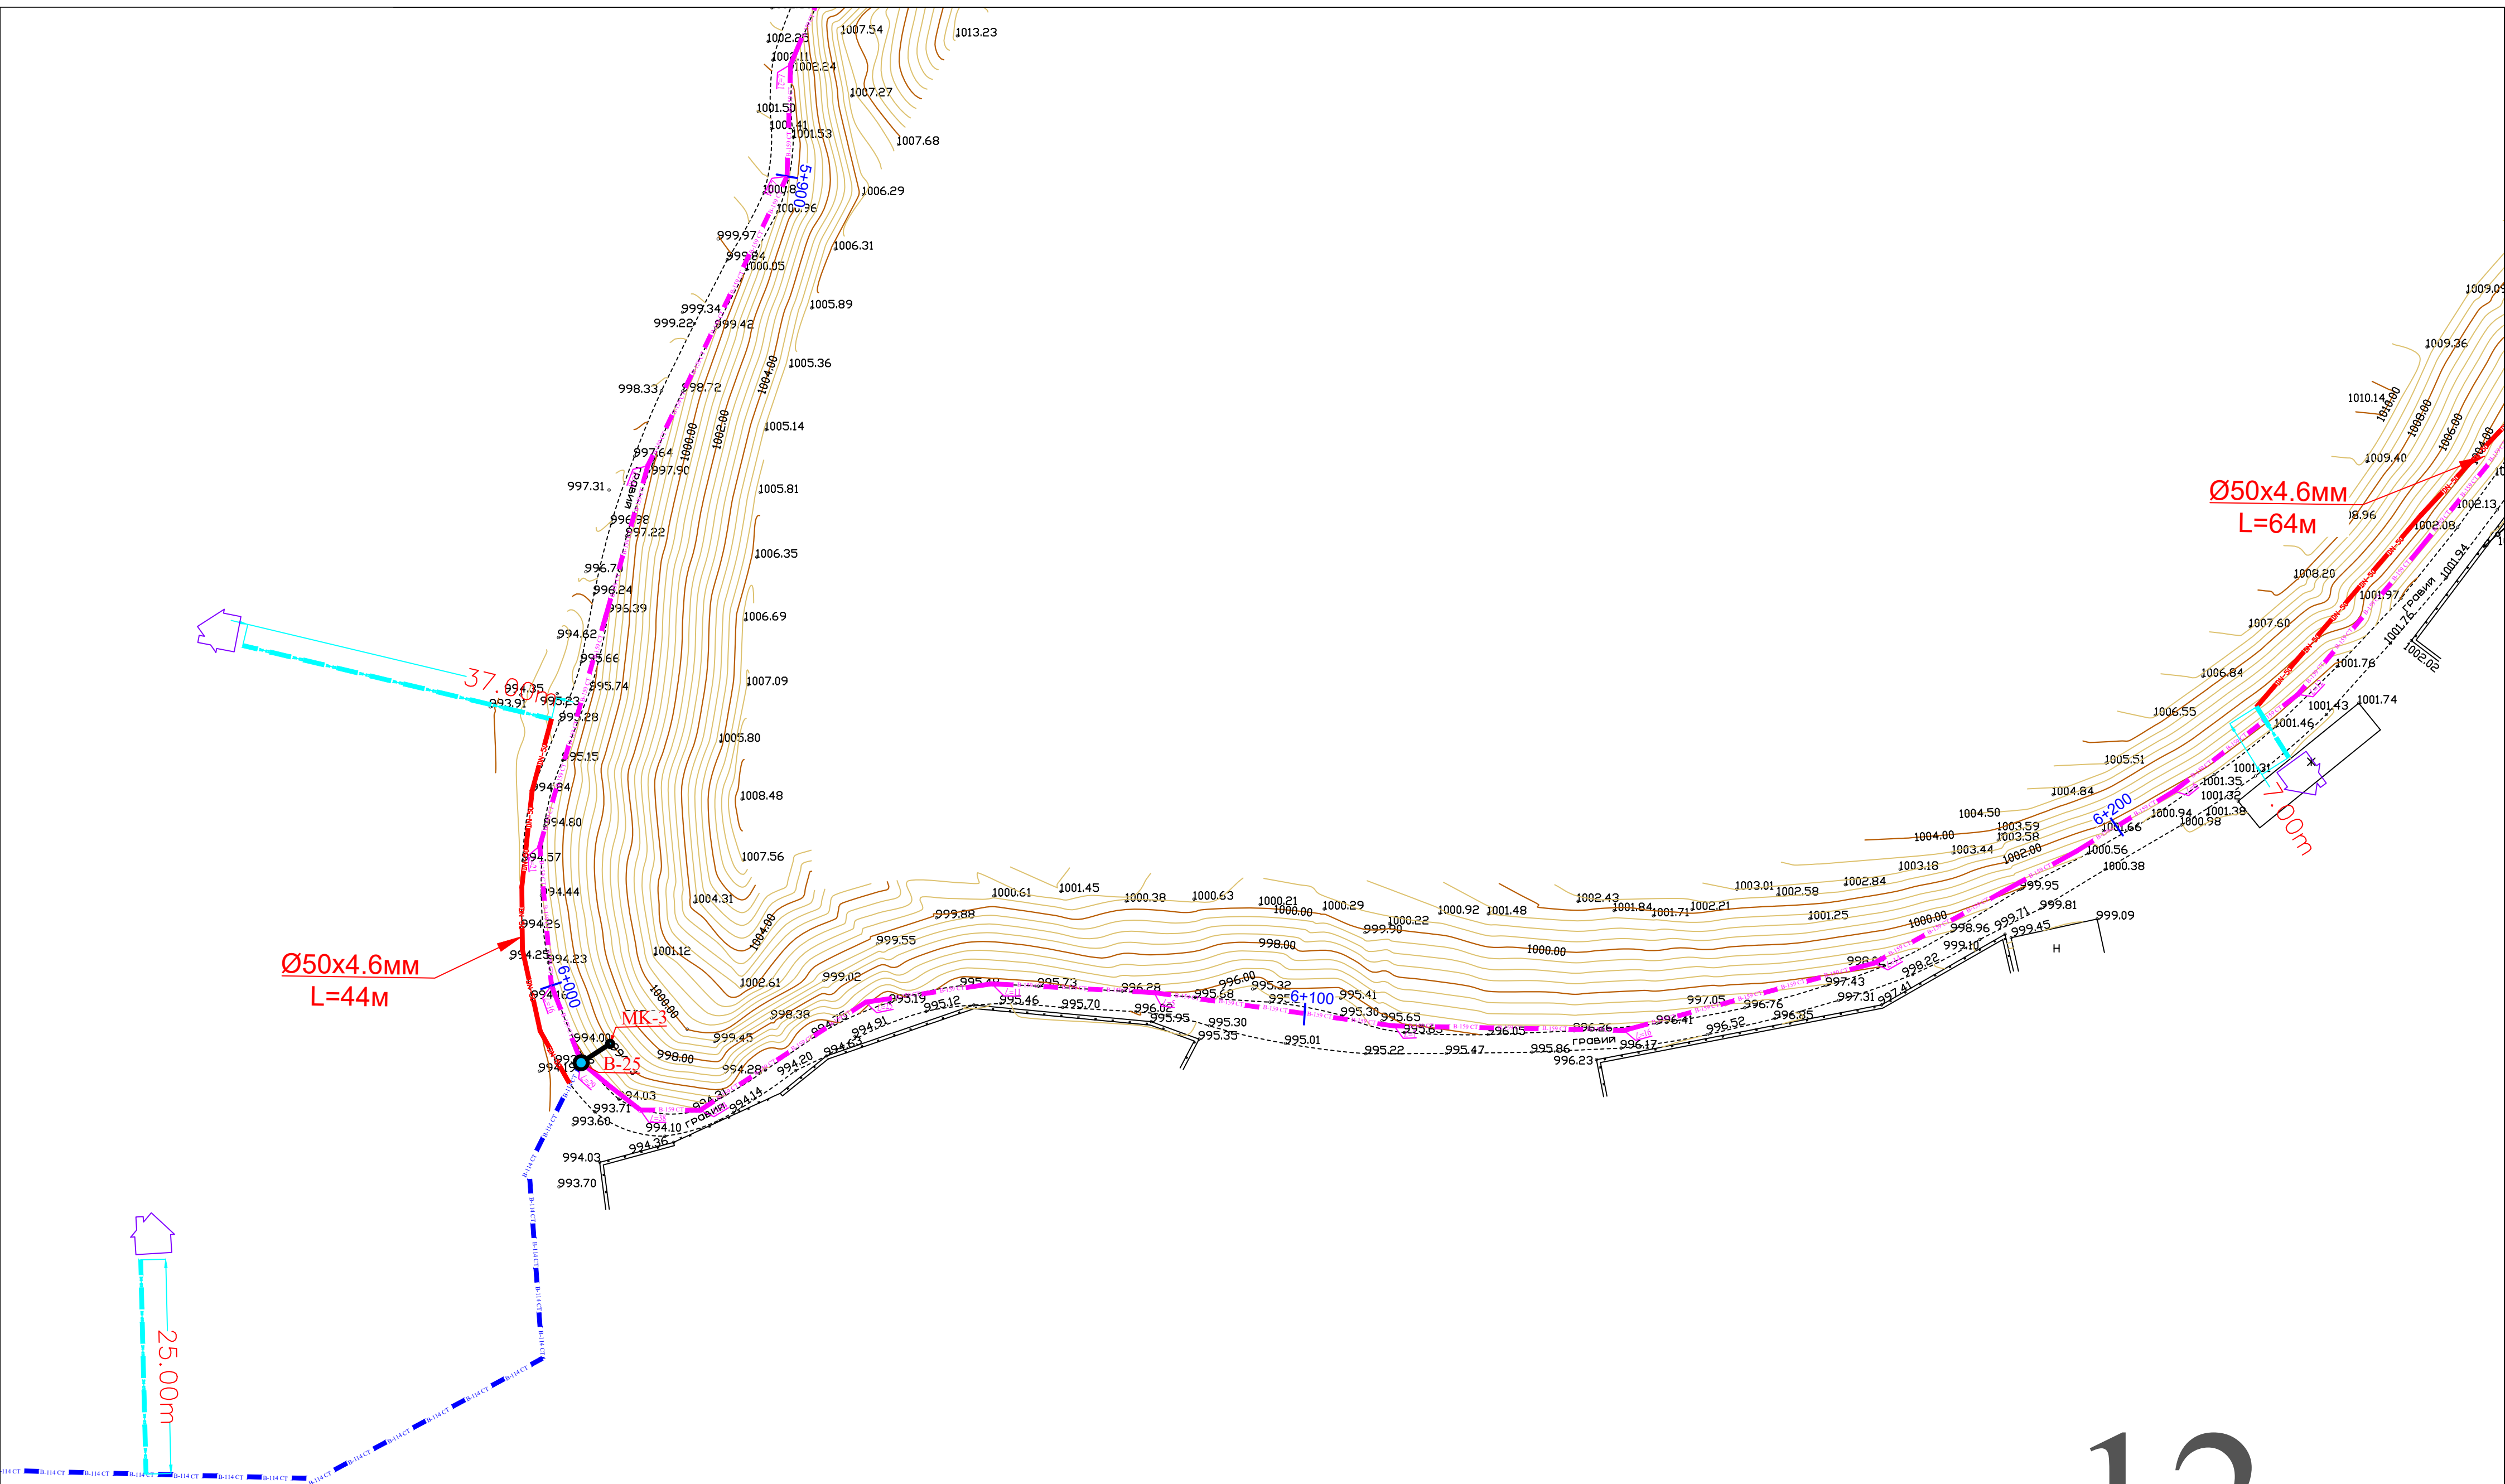

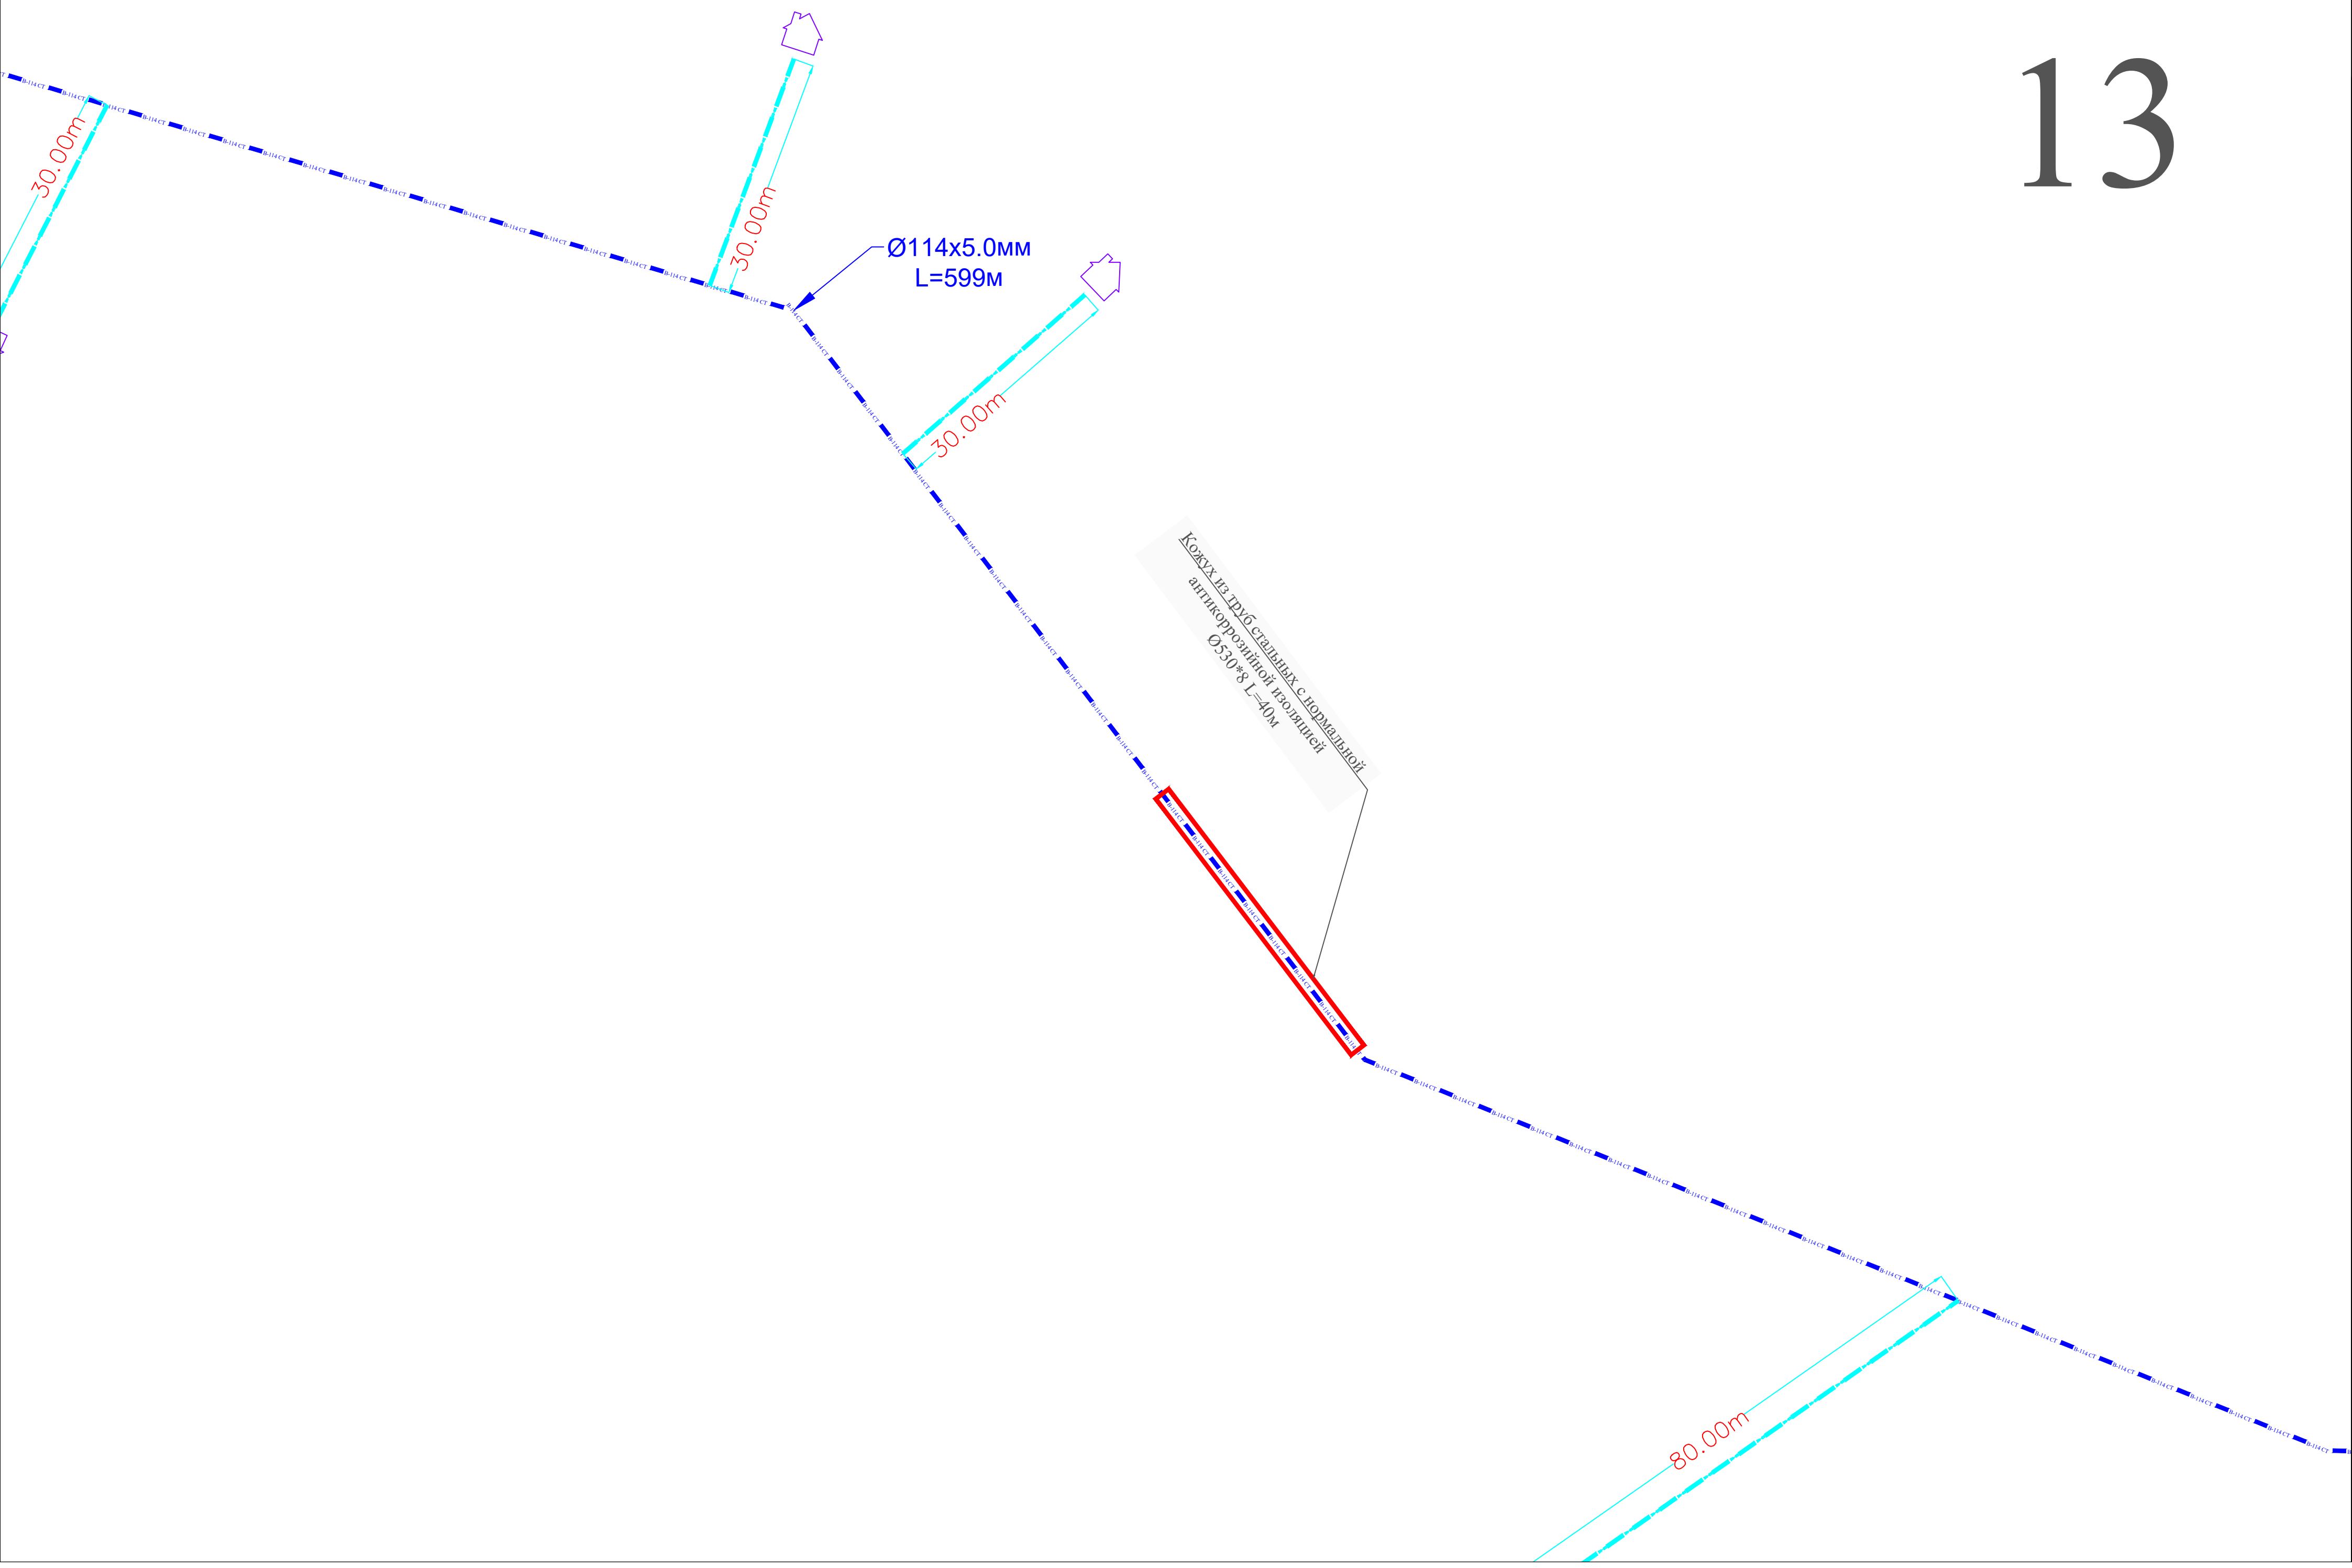

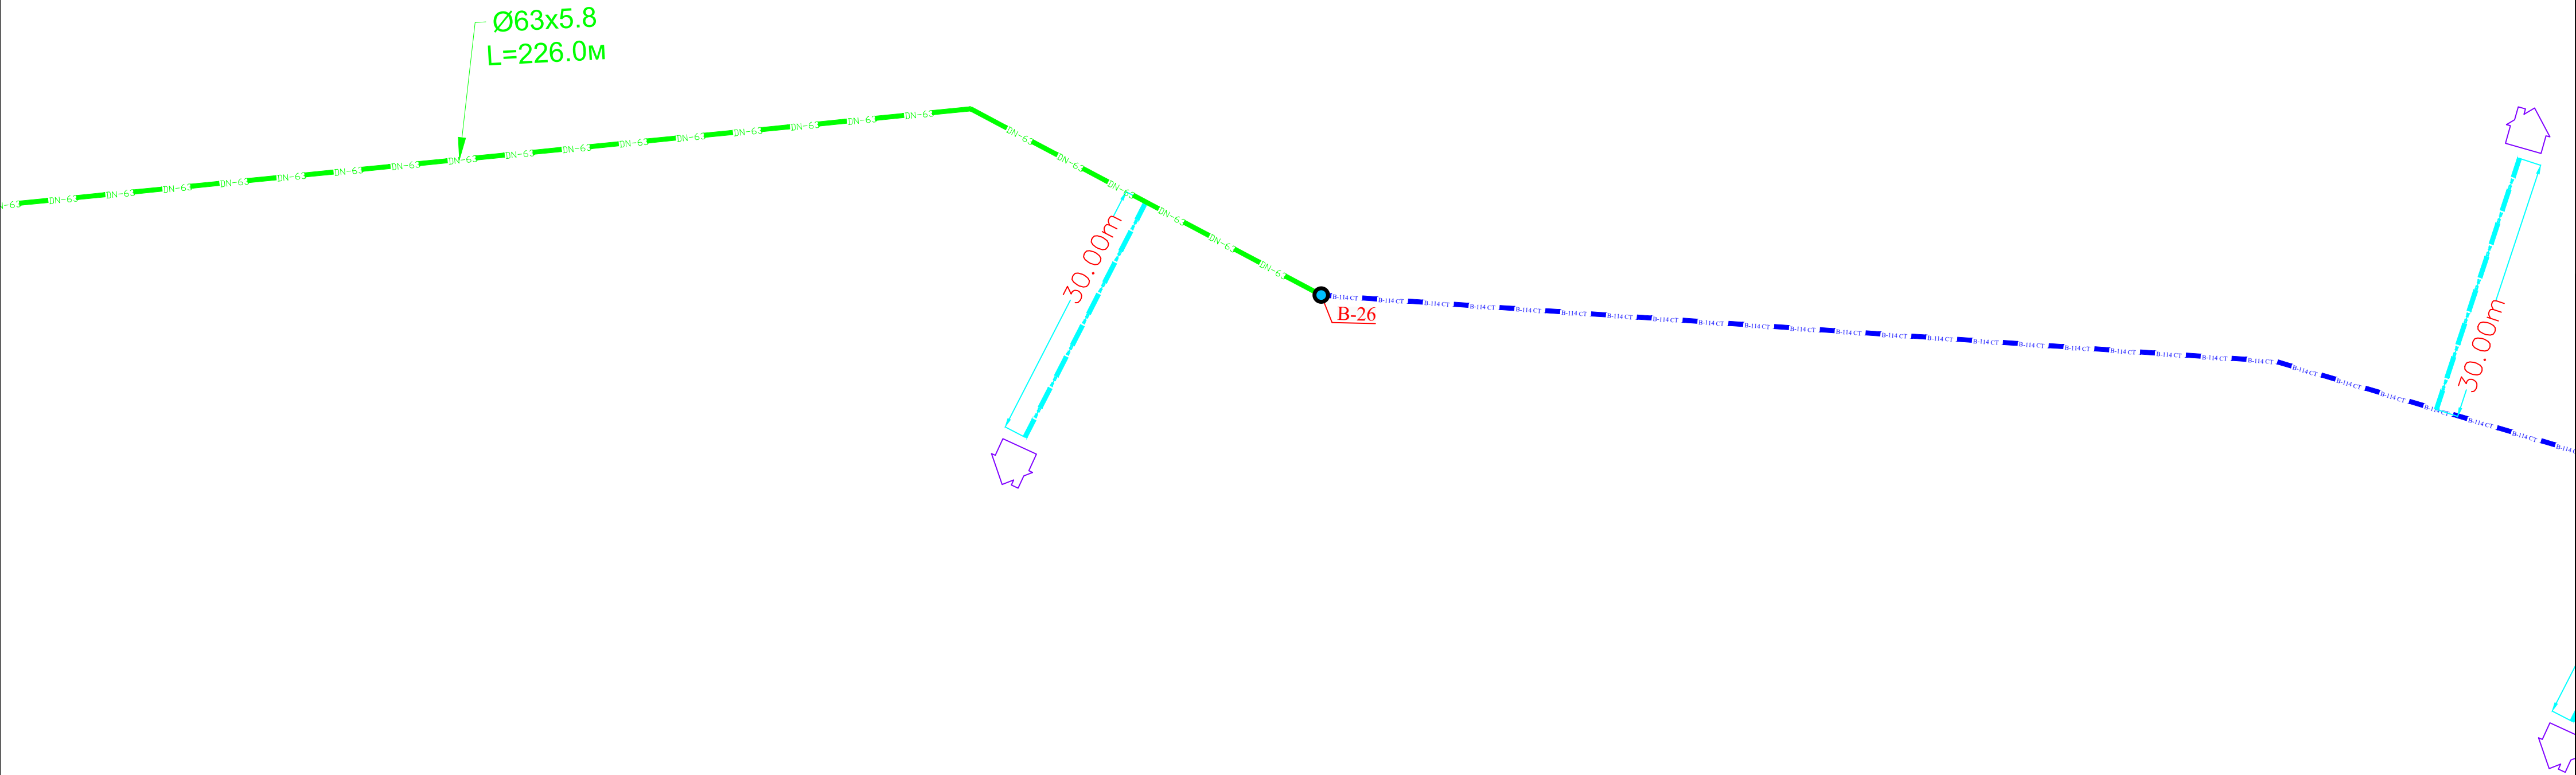



Ø50x4.6MM
L=210M

0.00m

30.00m




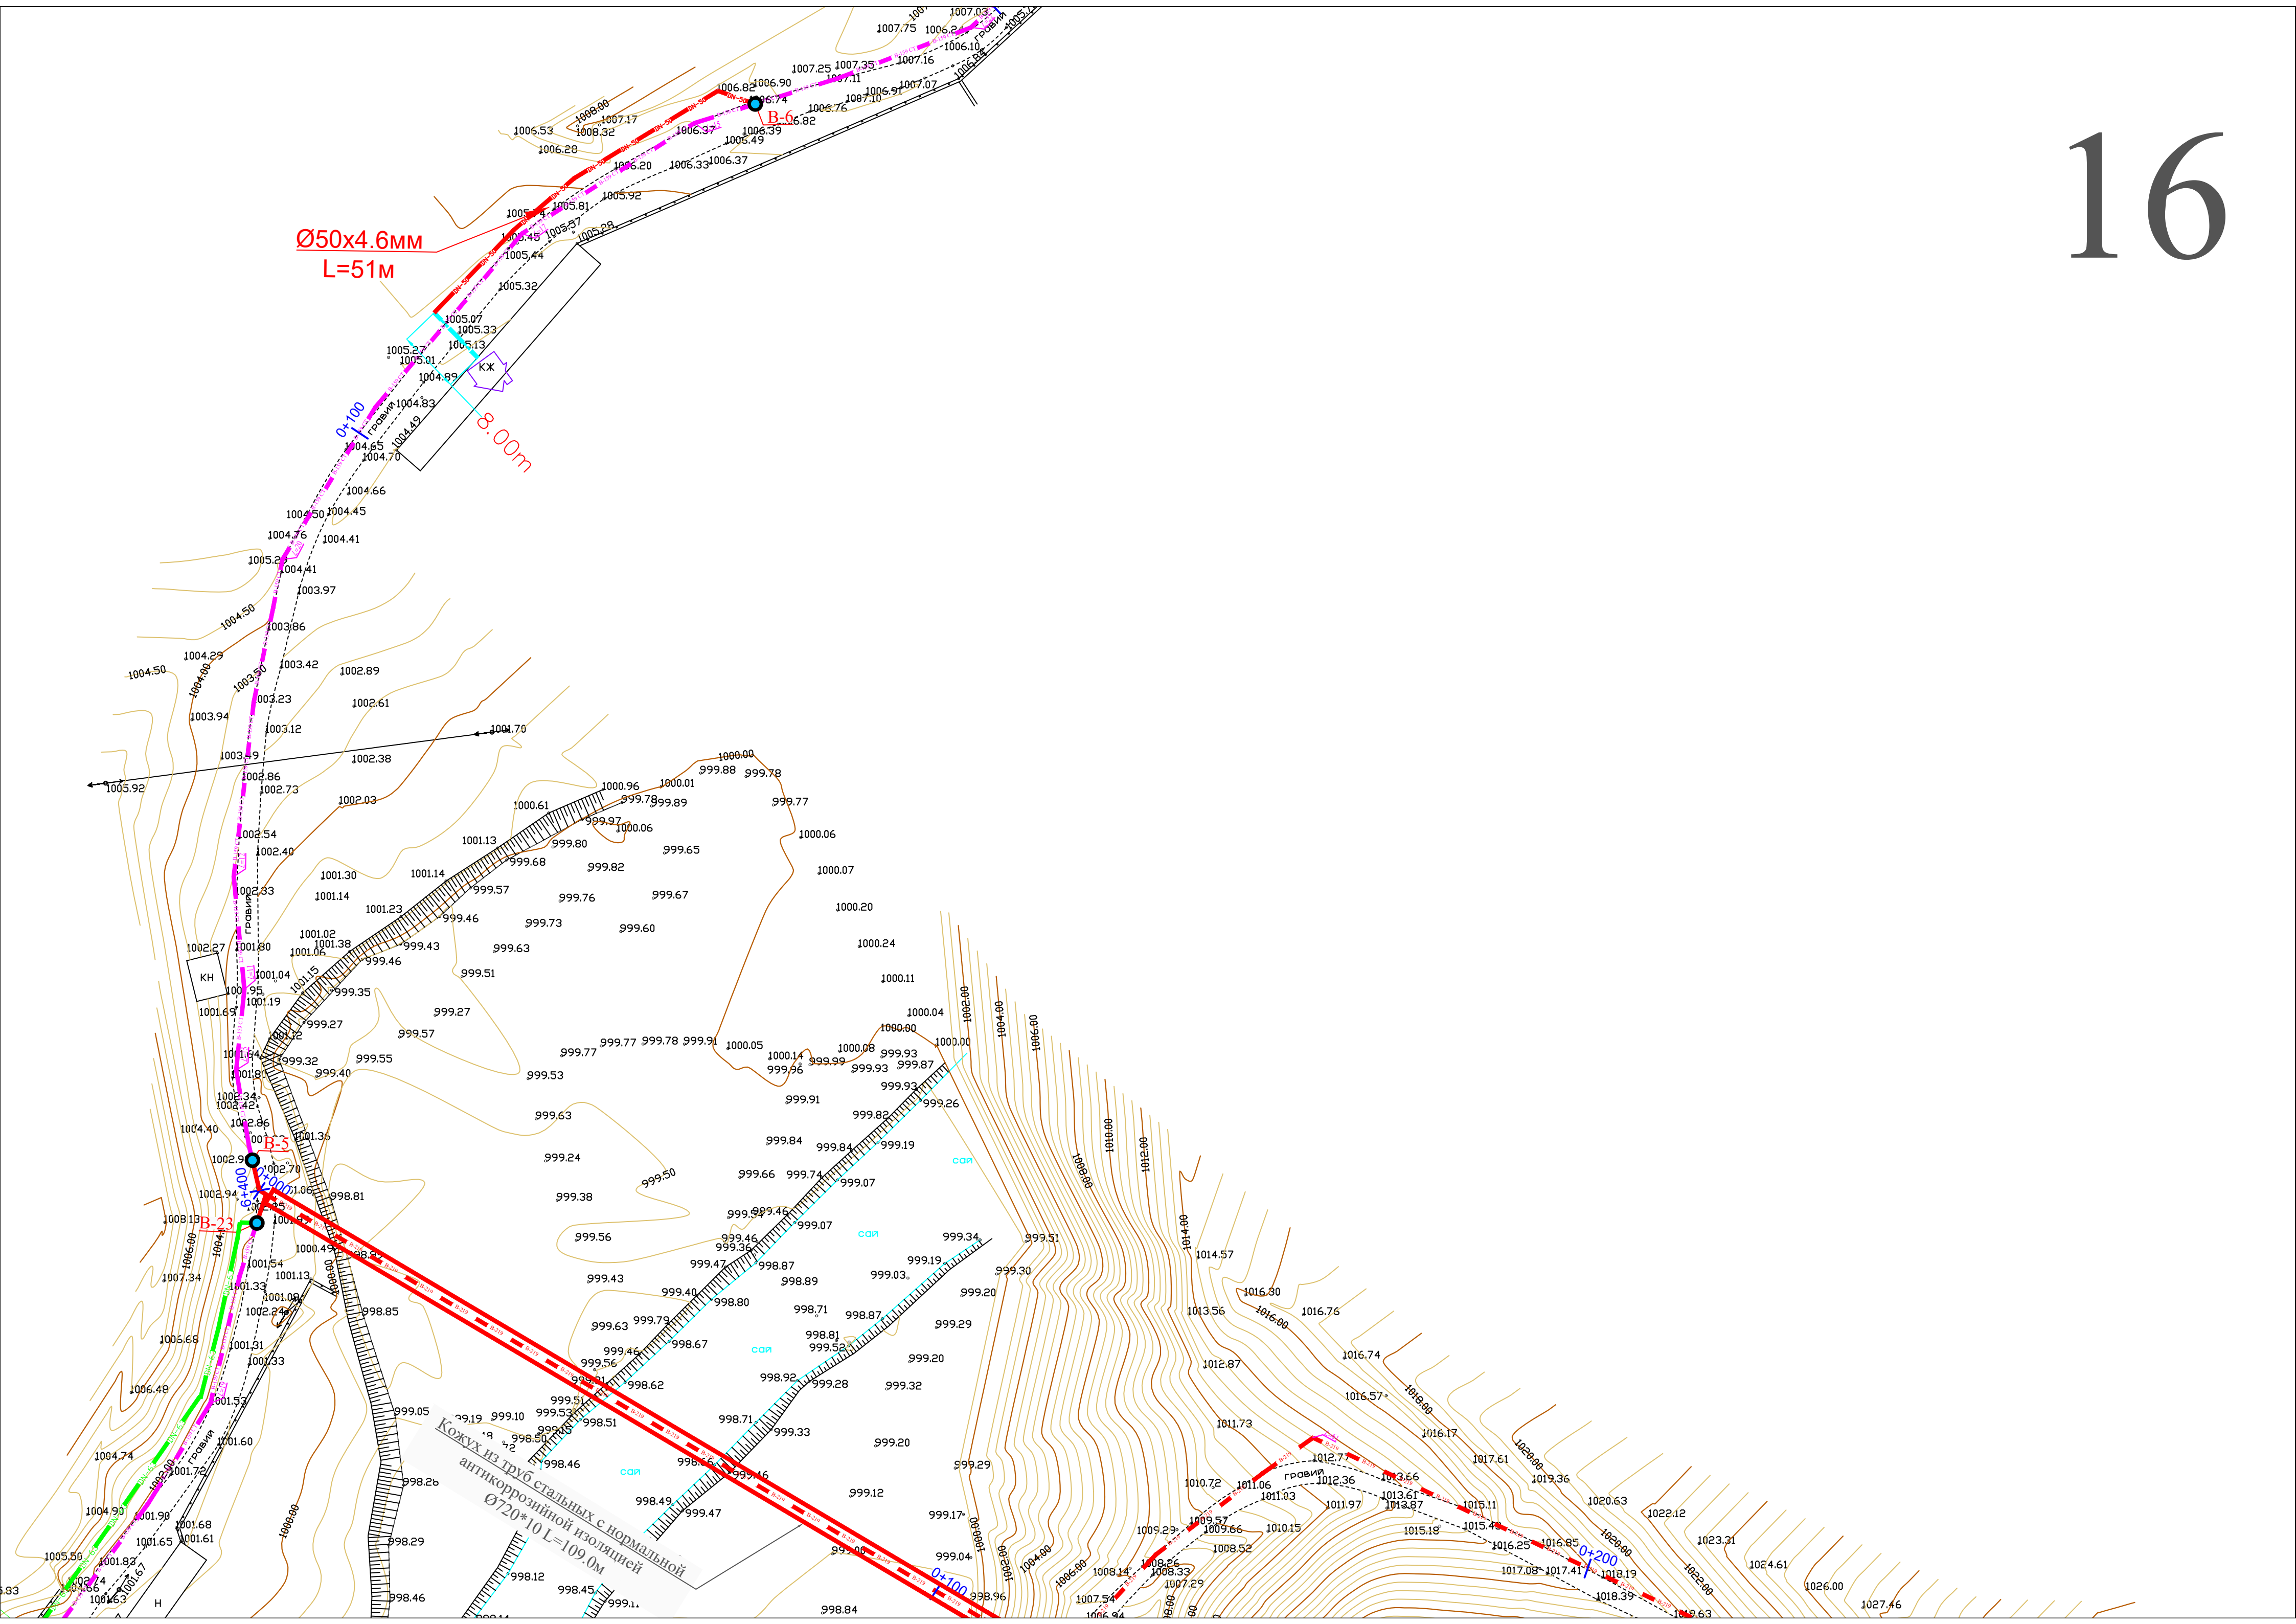


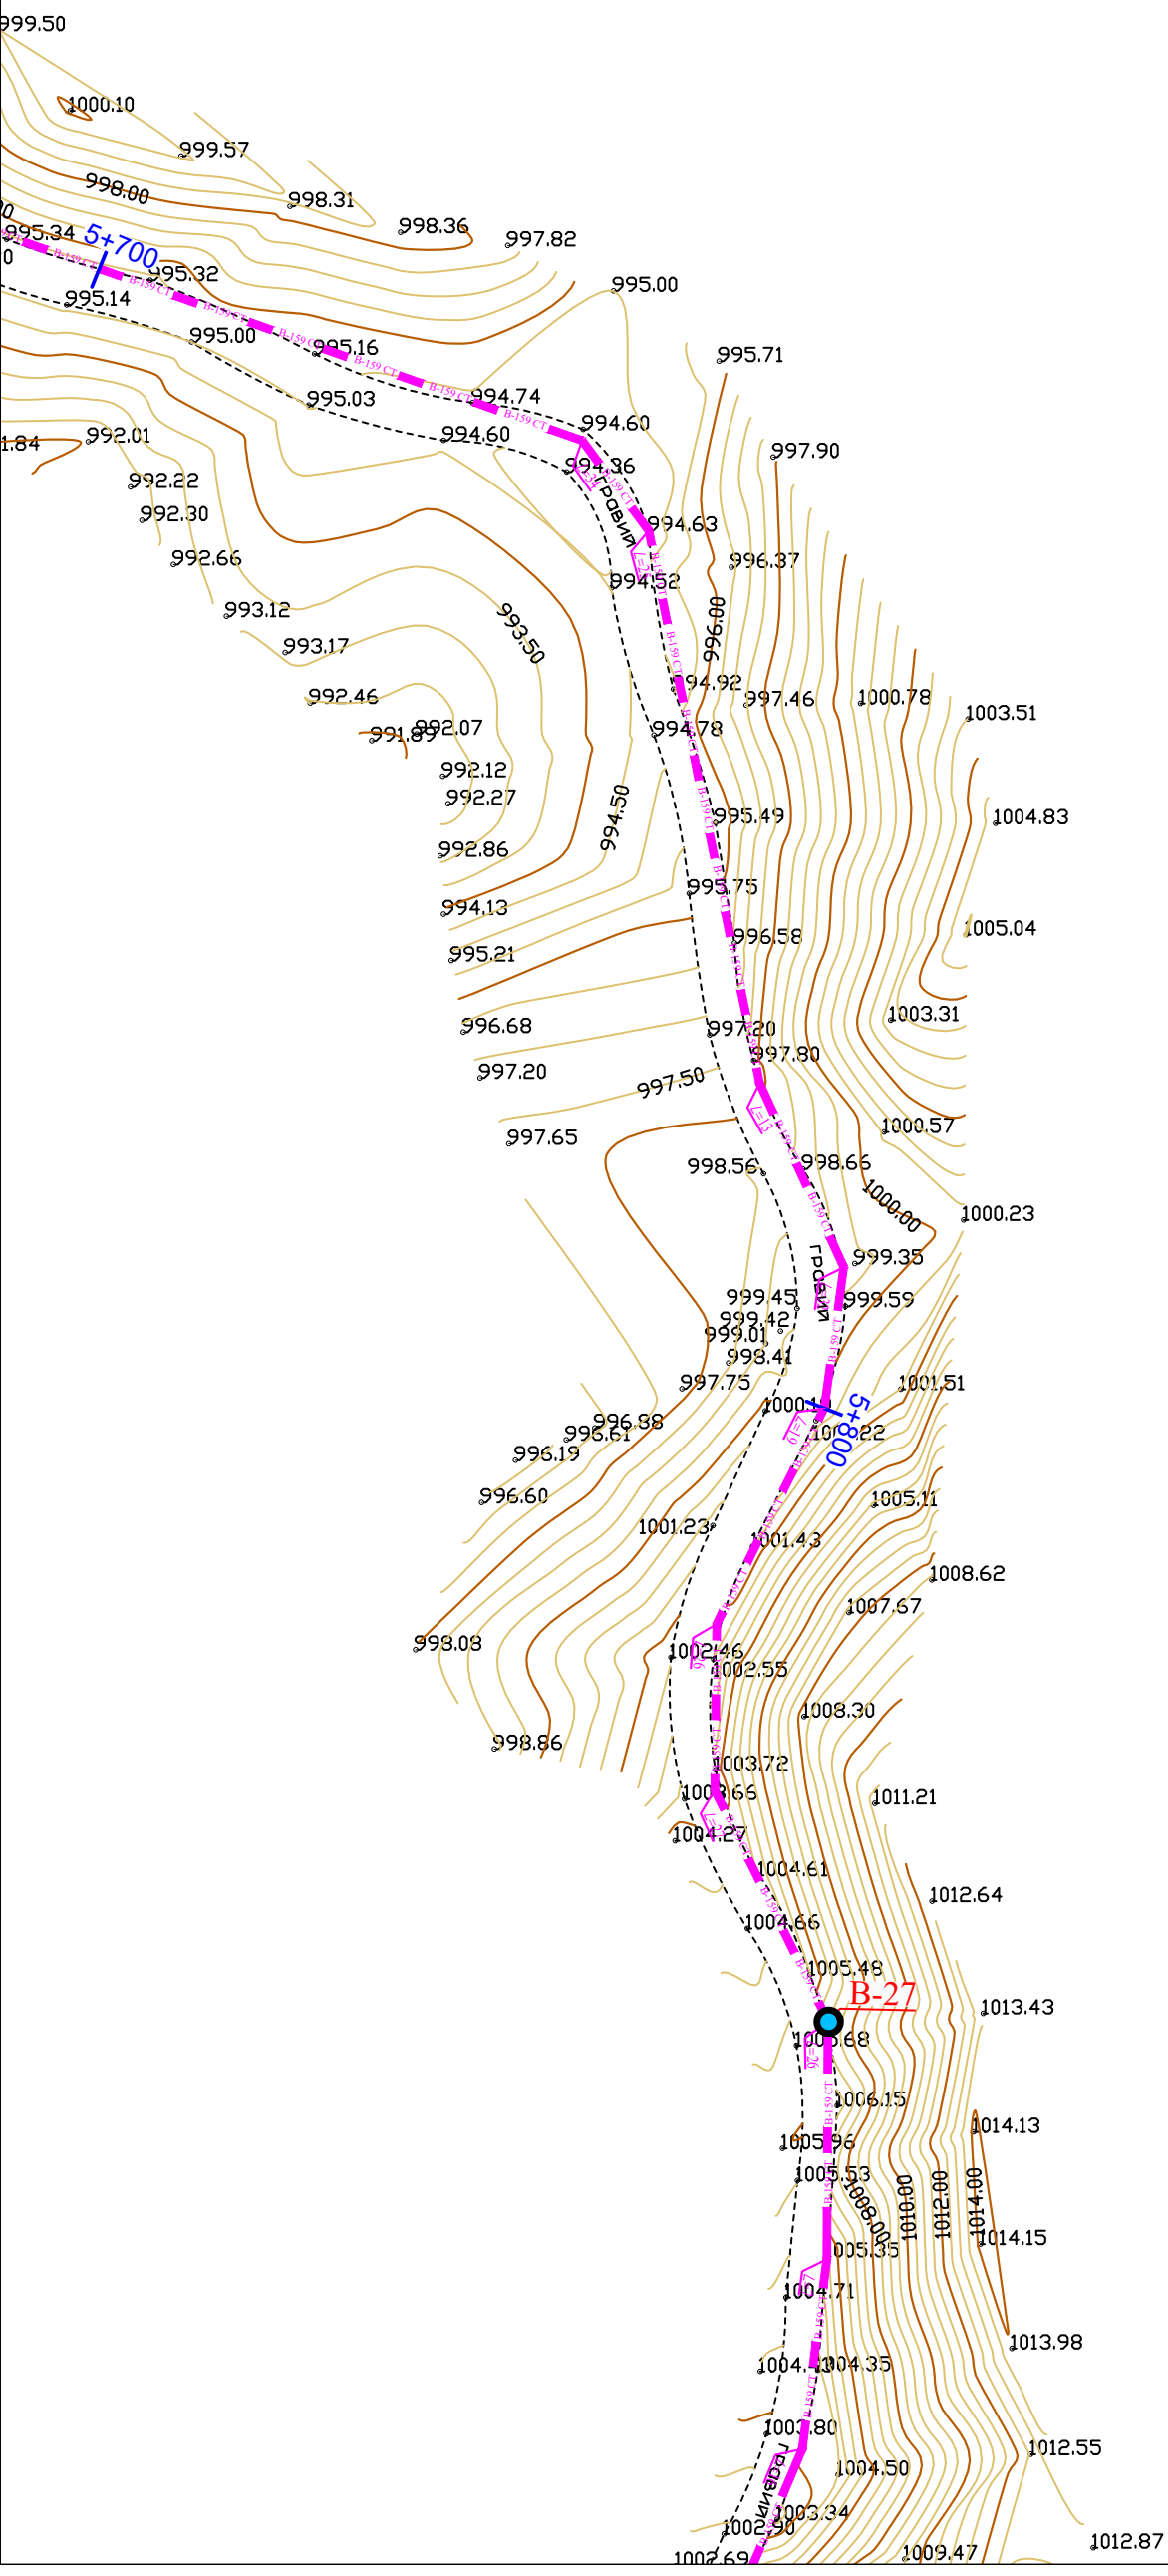







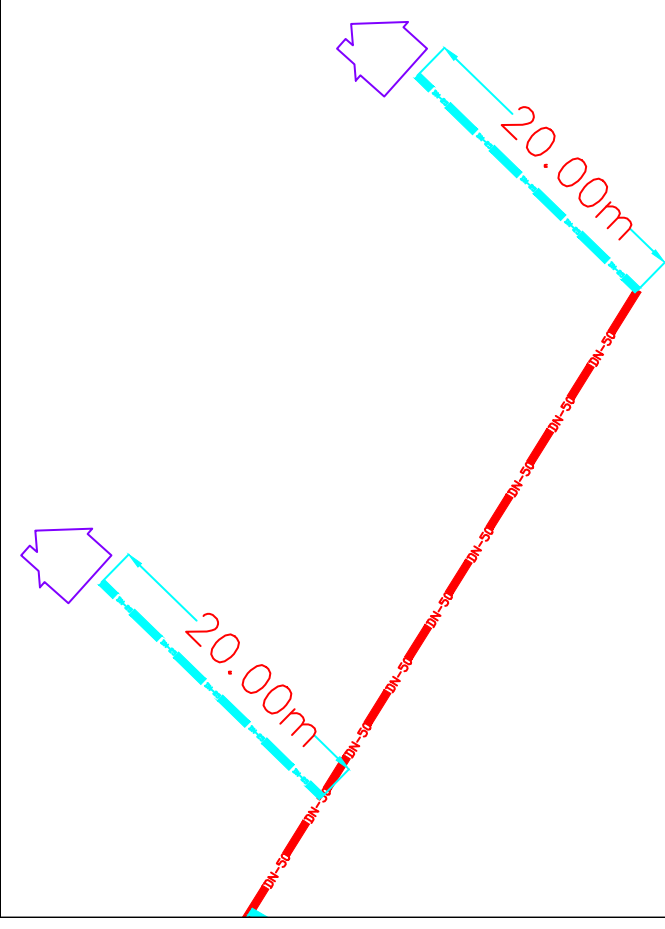


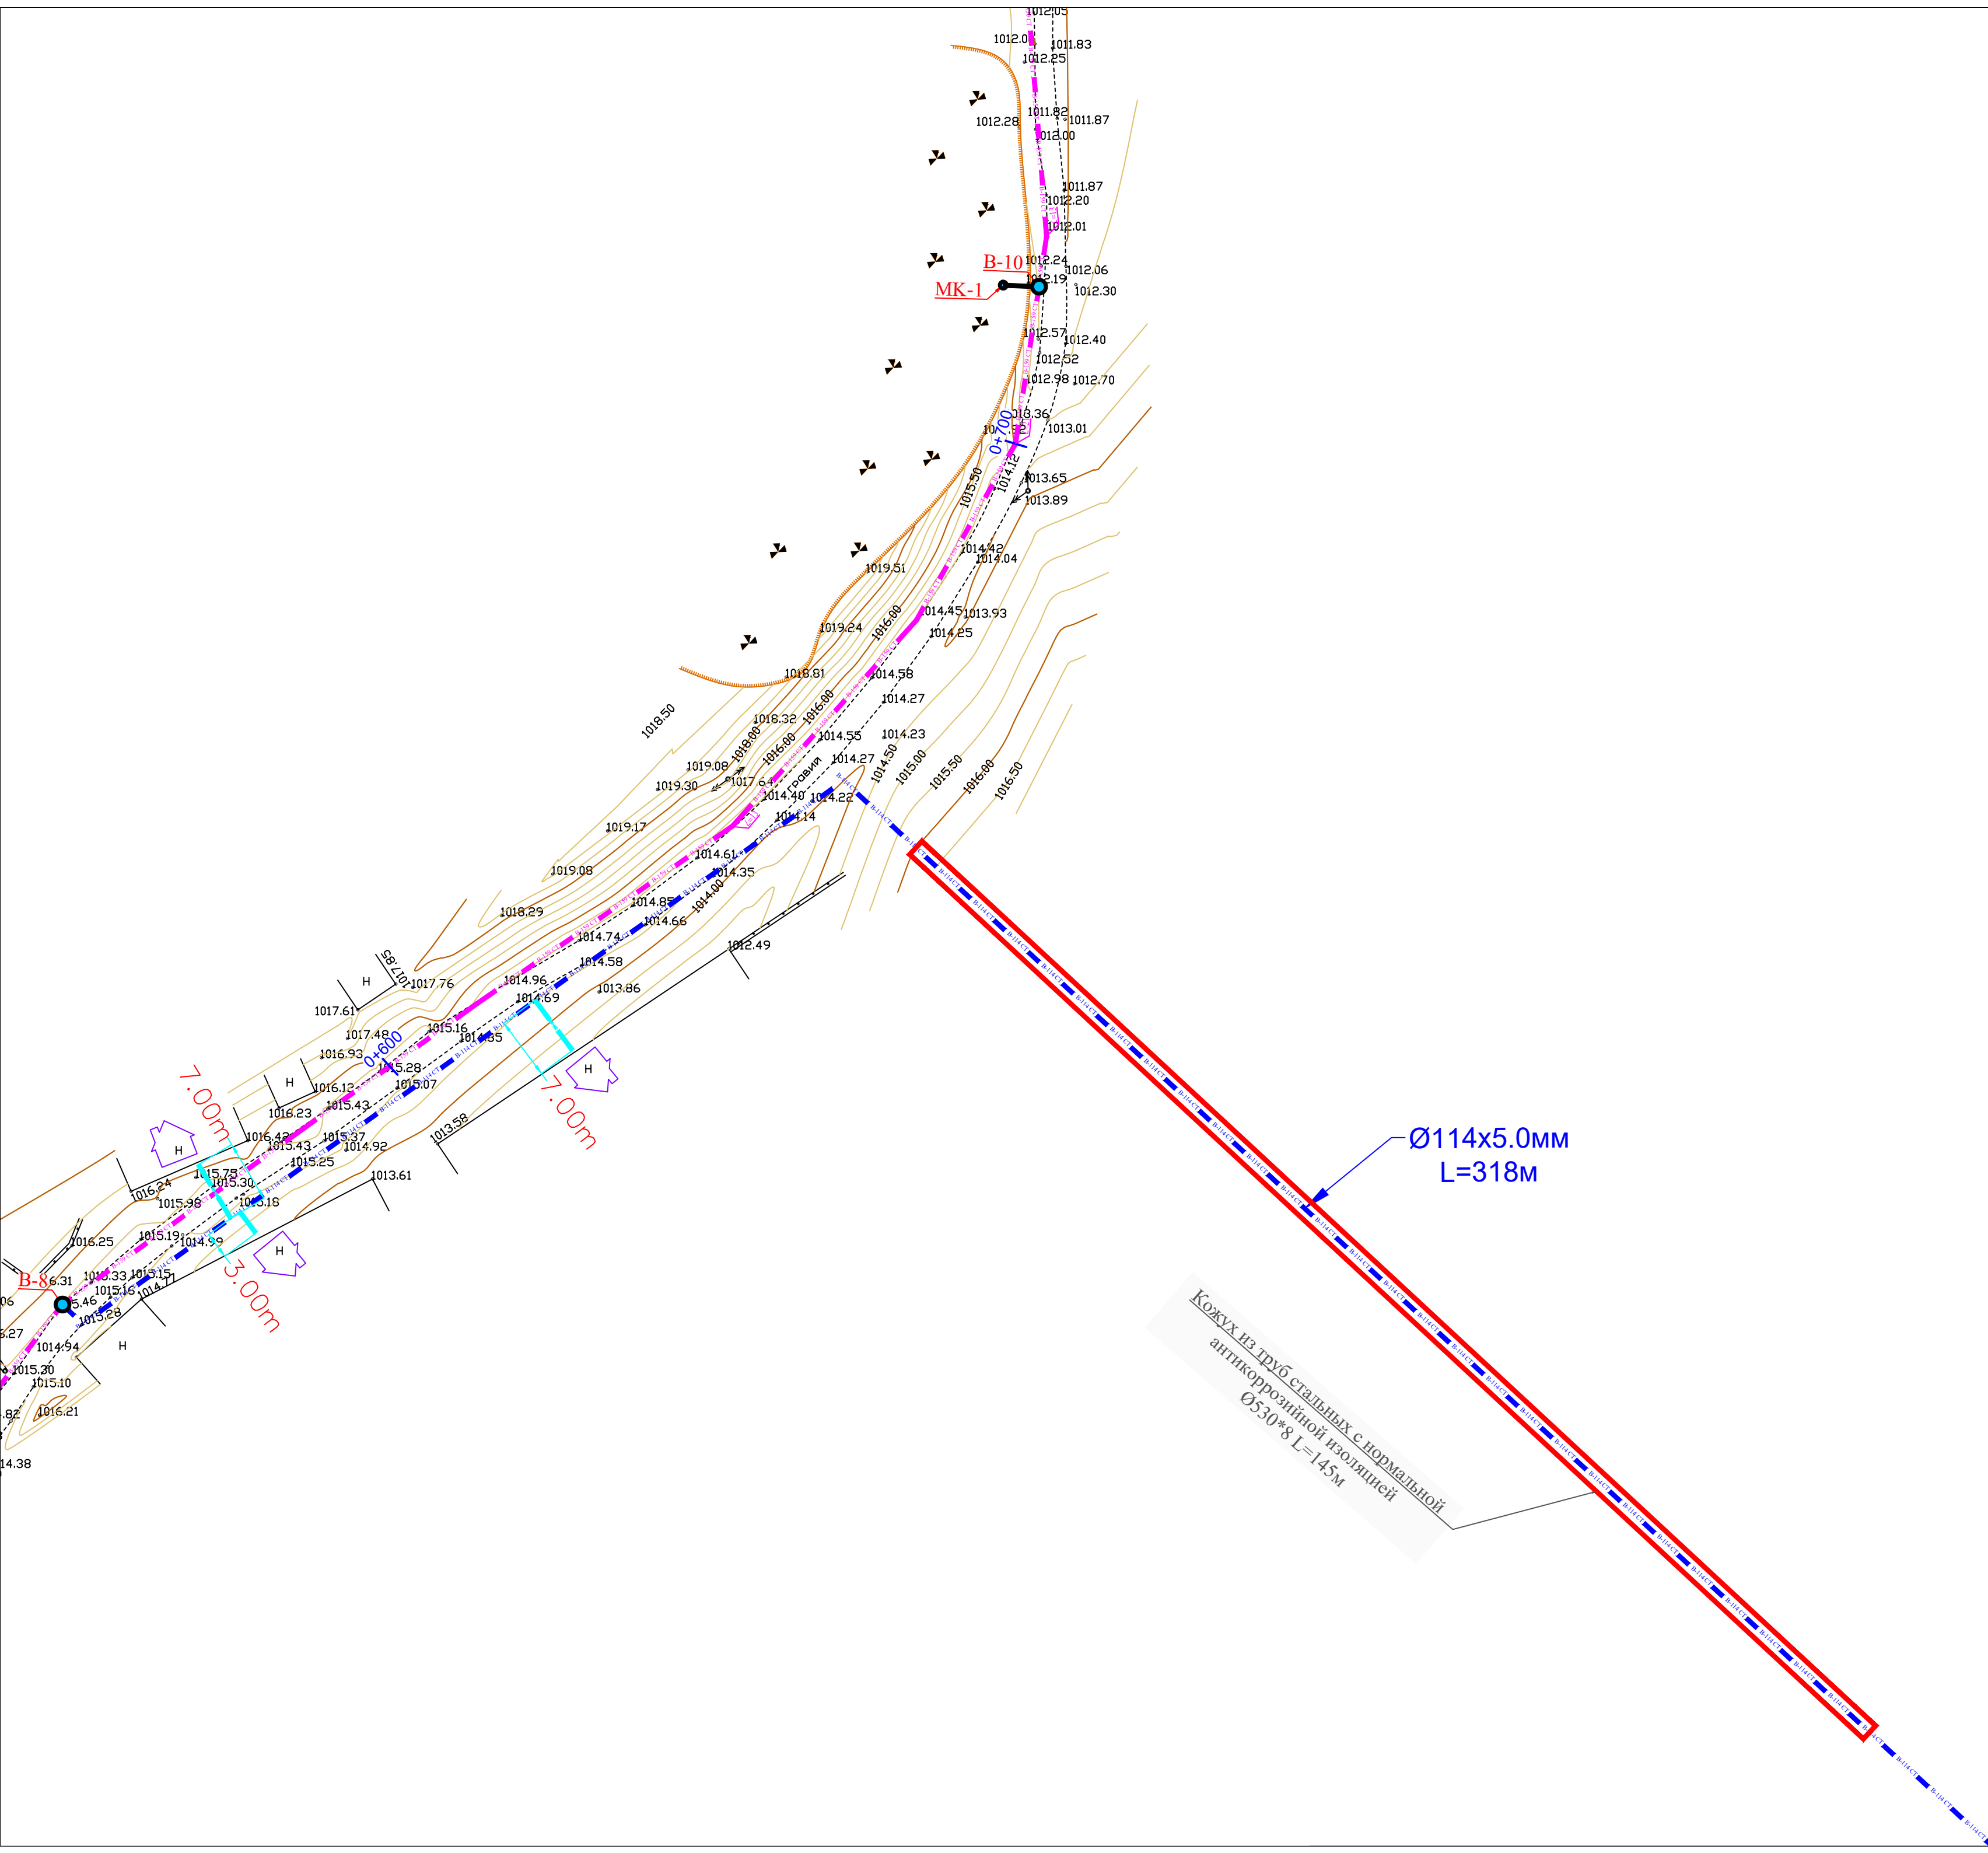

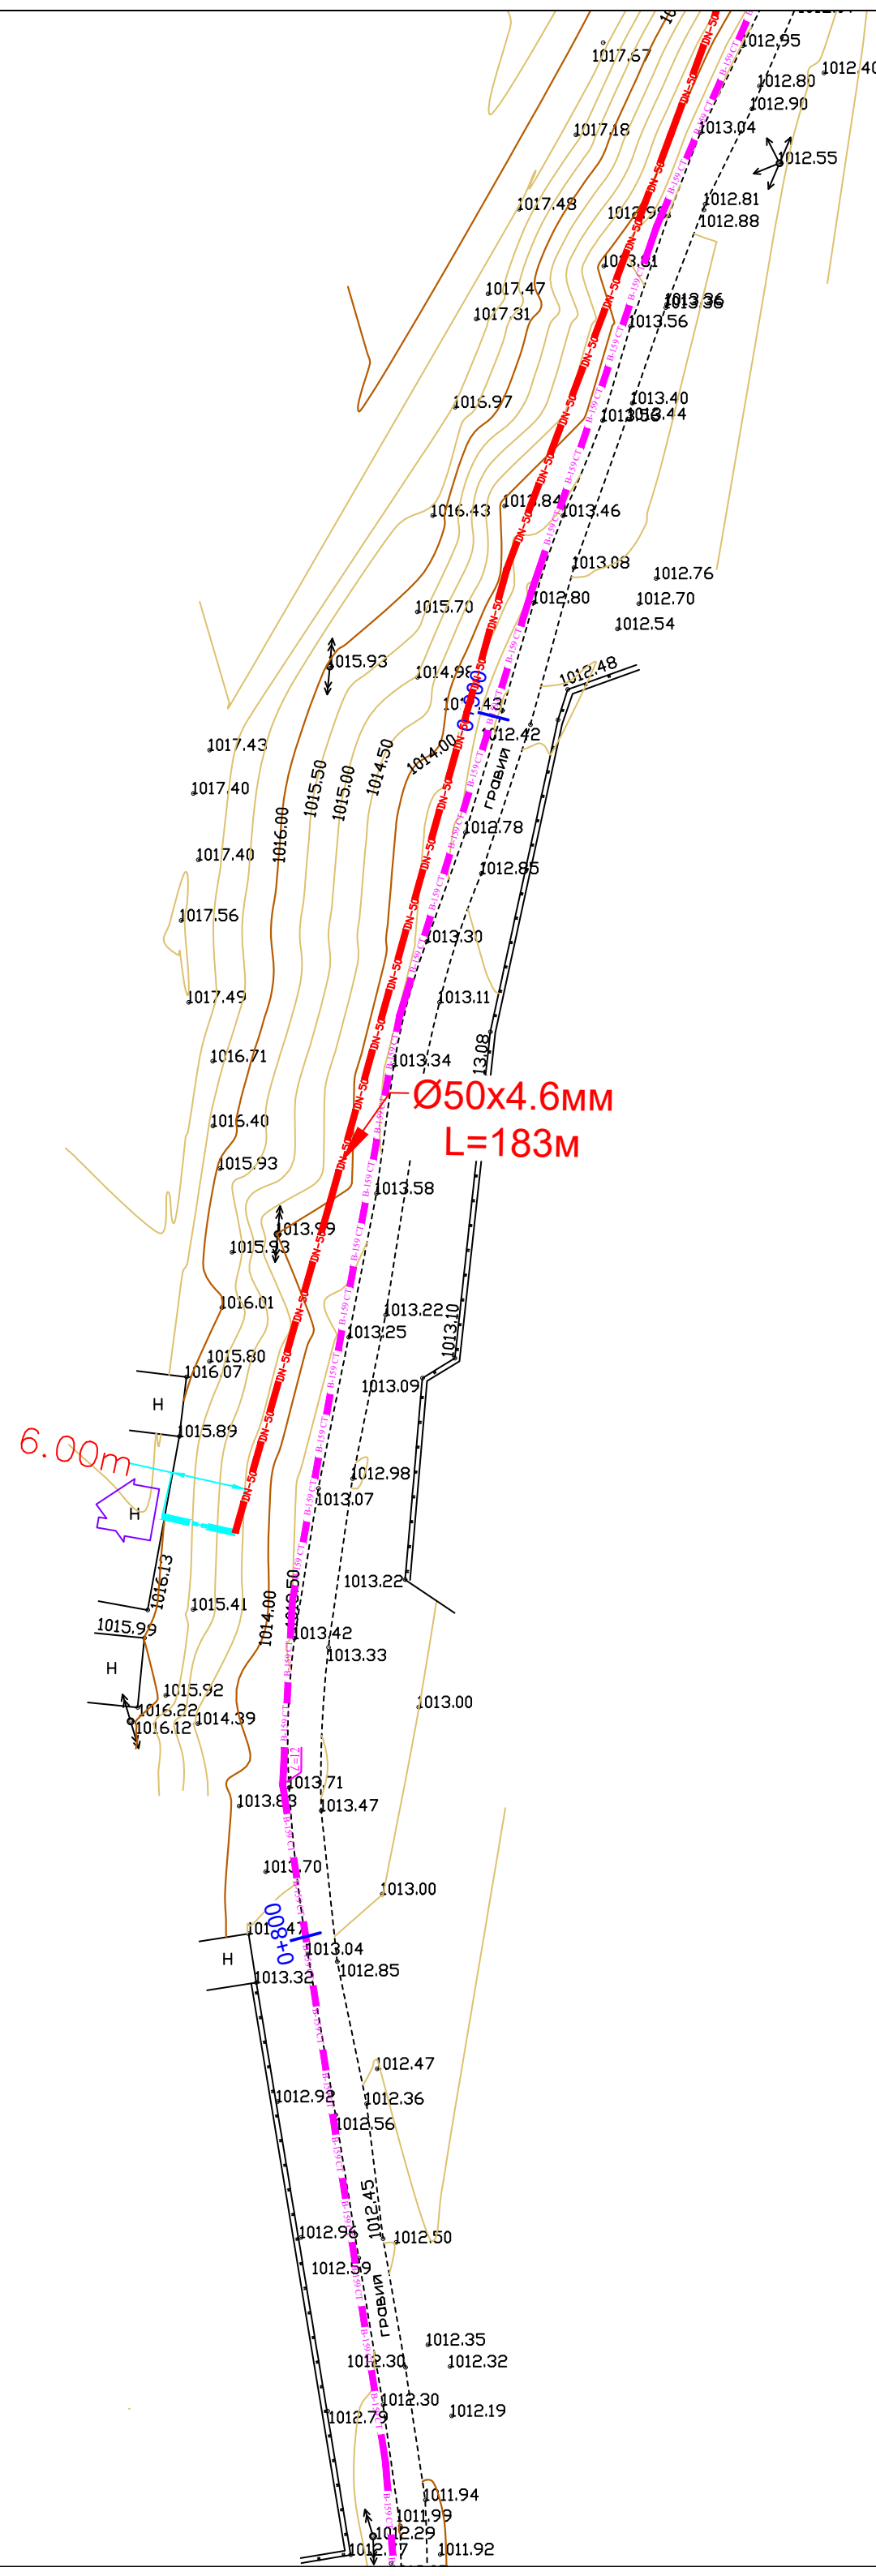



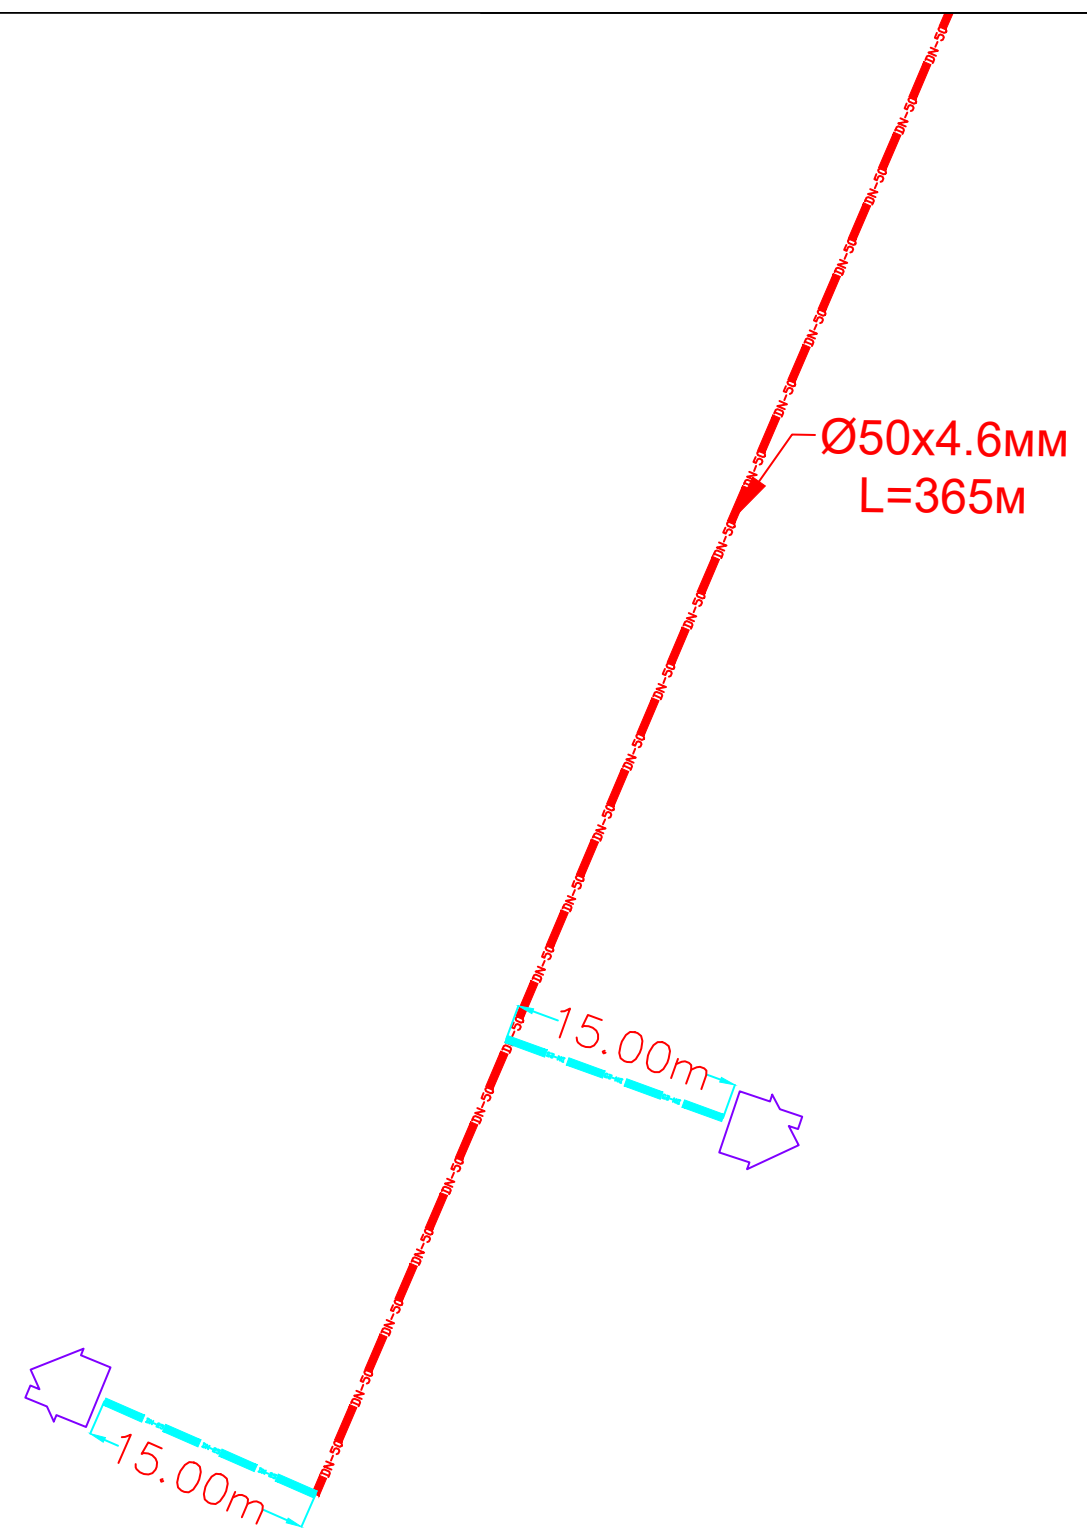


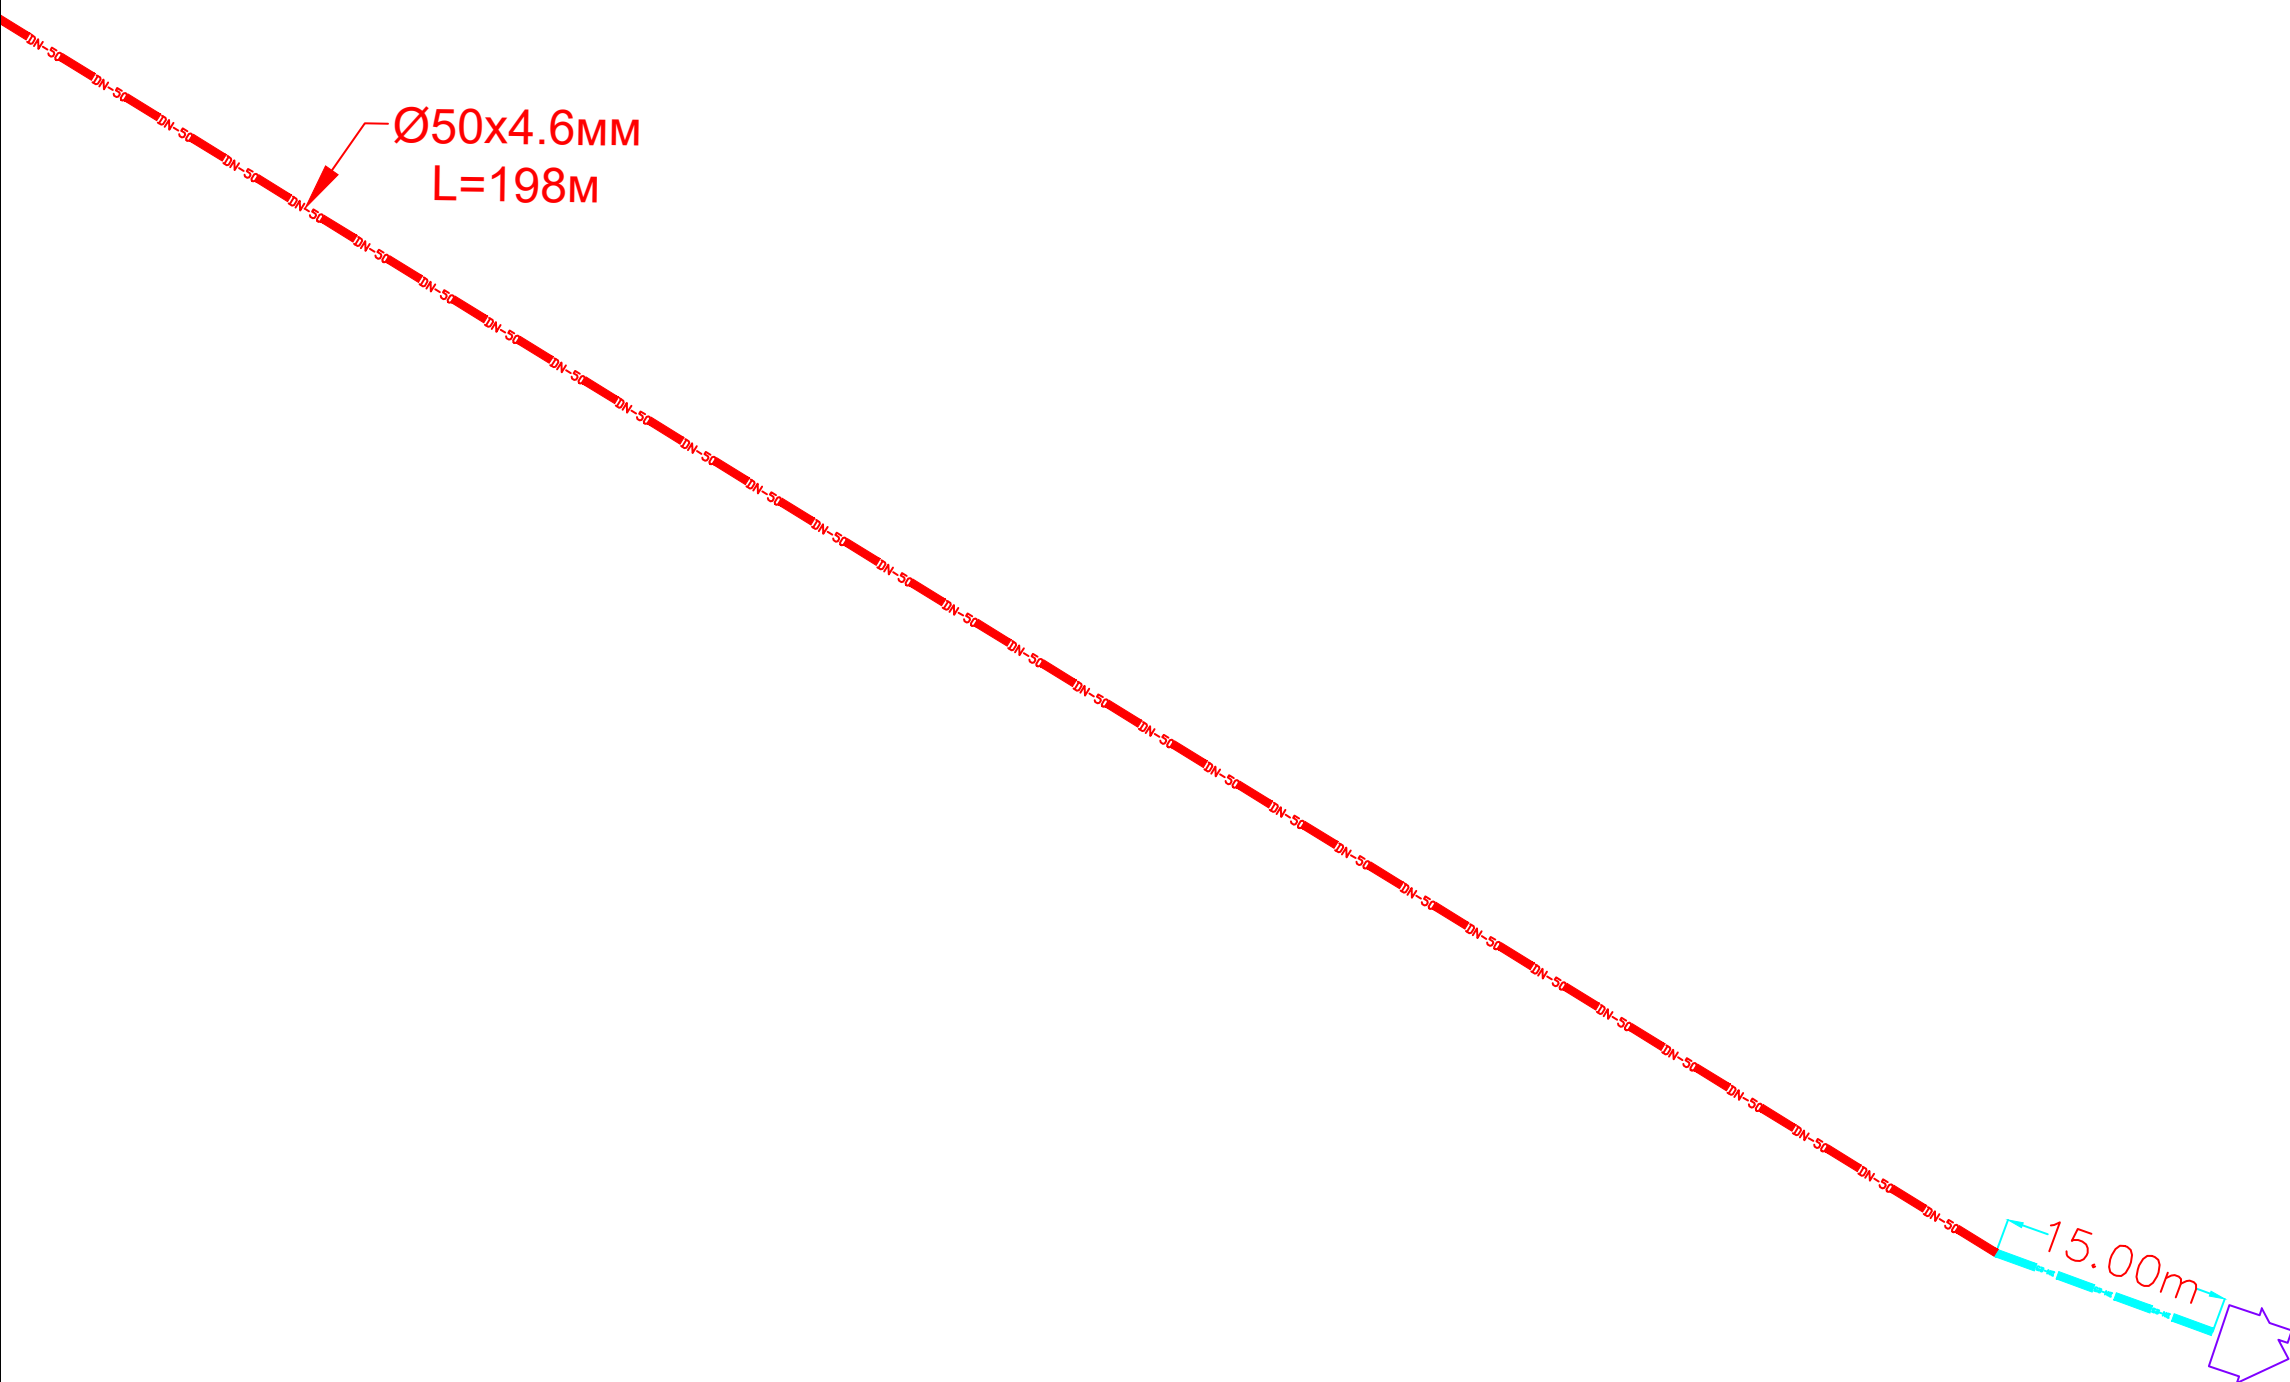


B-15

Ø114x5.0mm
L=150m


Кожух из труб стальных с нормальной
антикоррозийной изоляцией
Ø530*8 L=60м

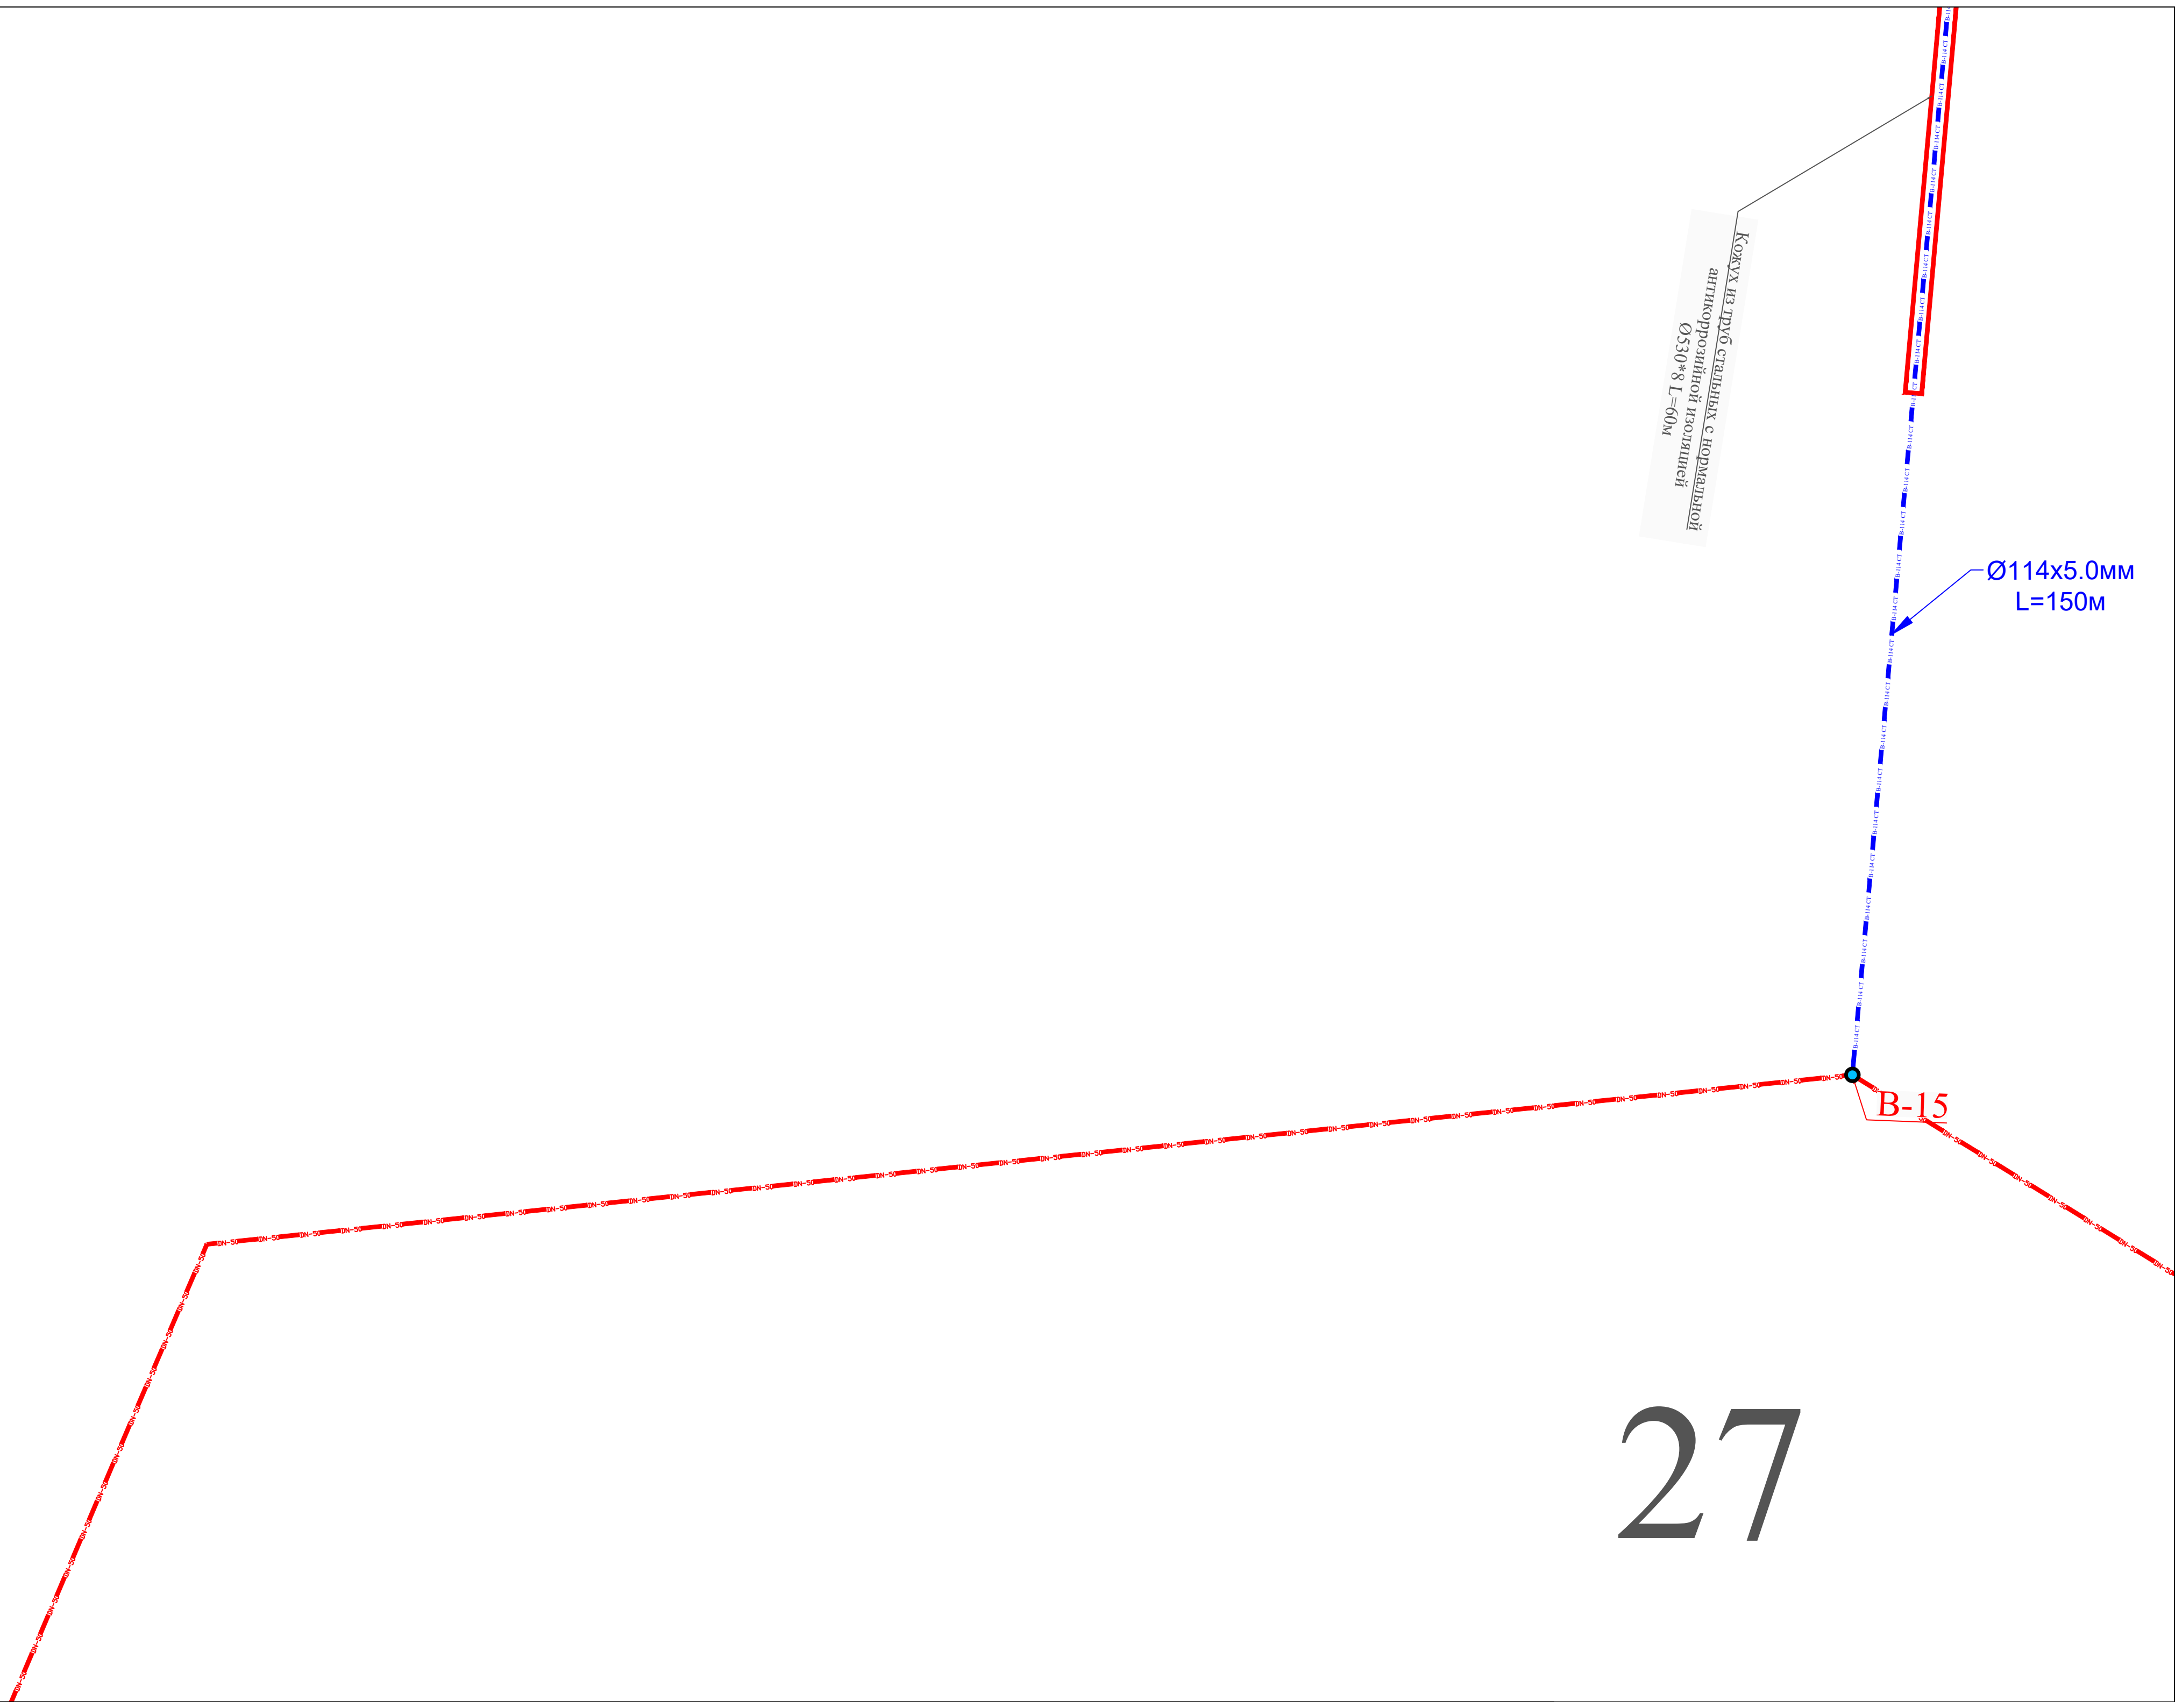


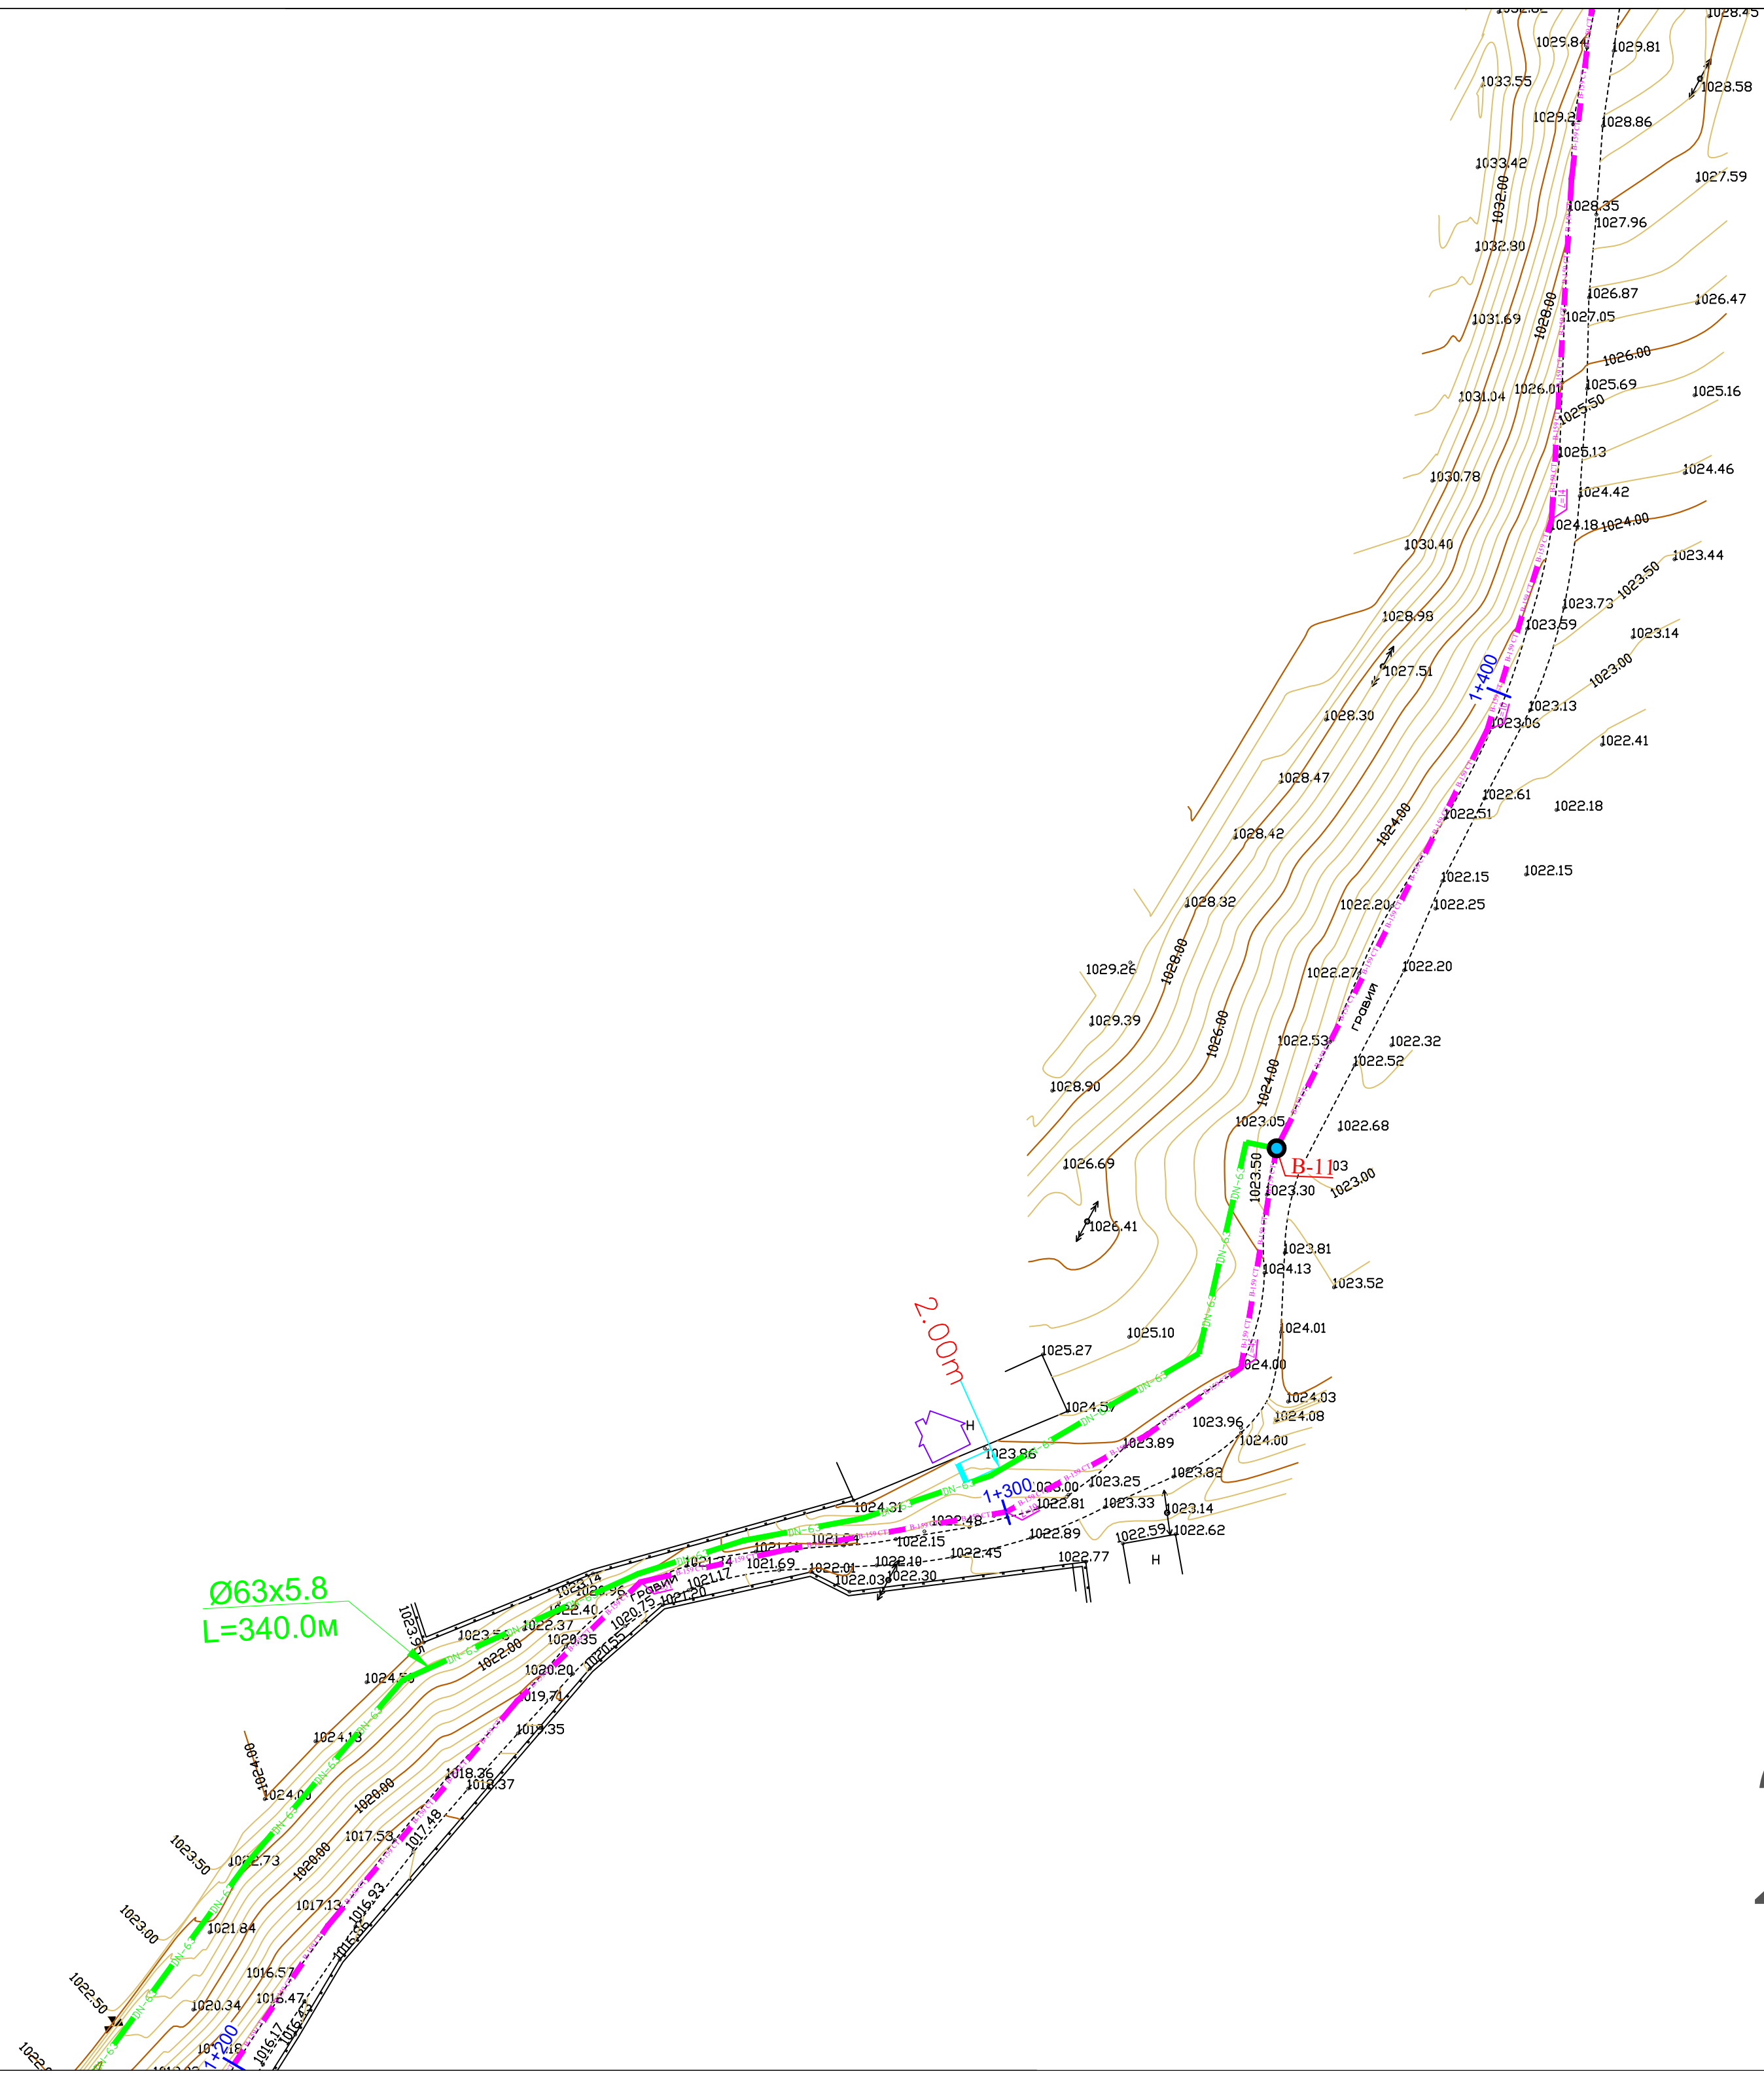




30

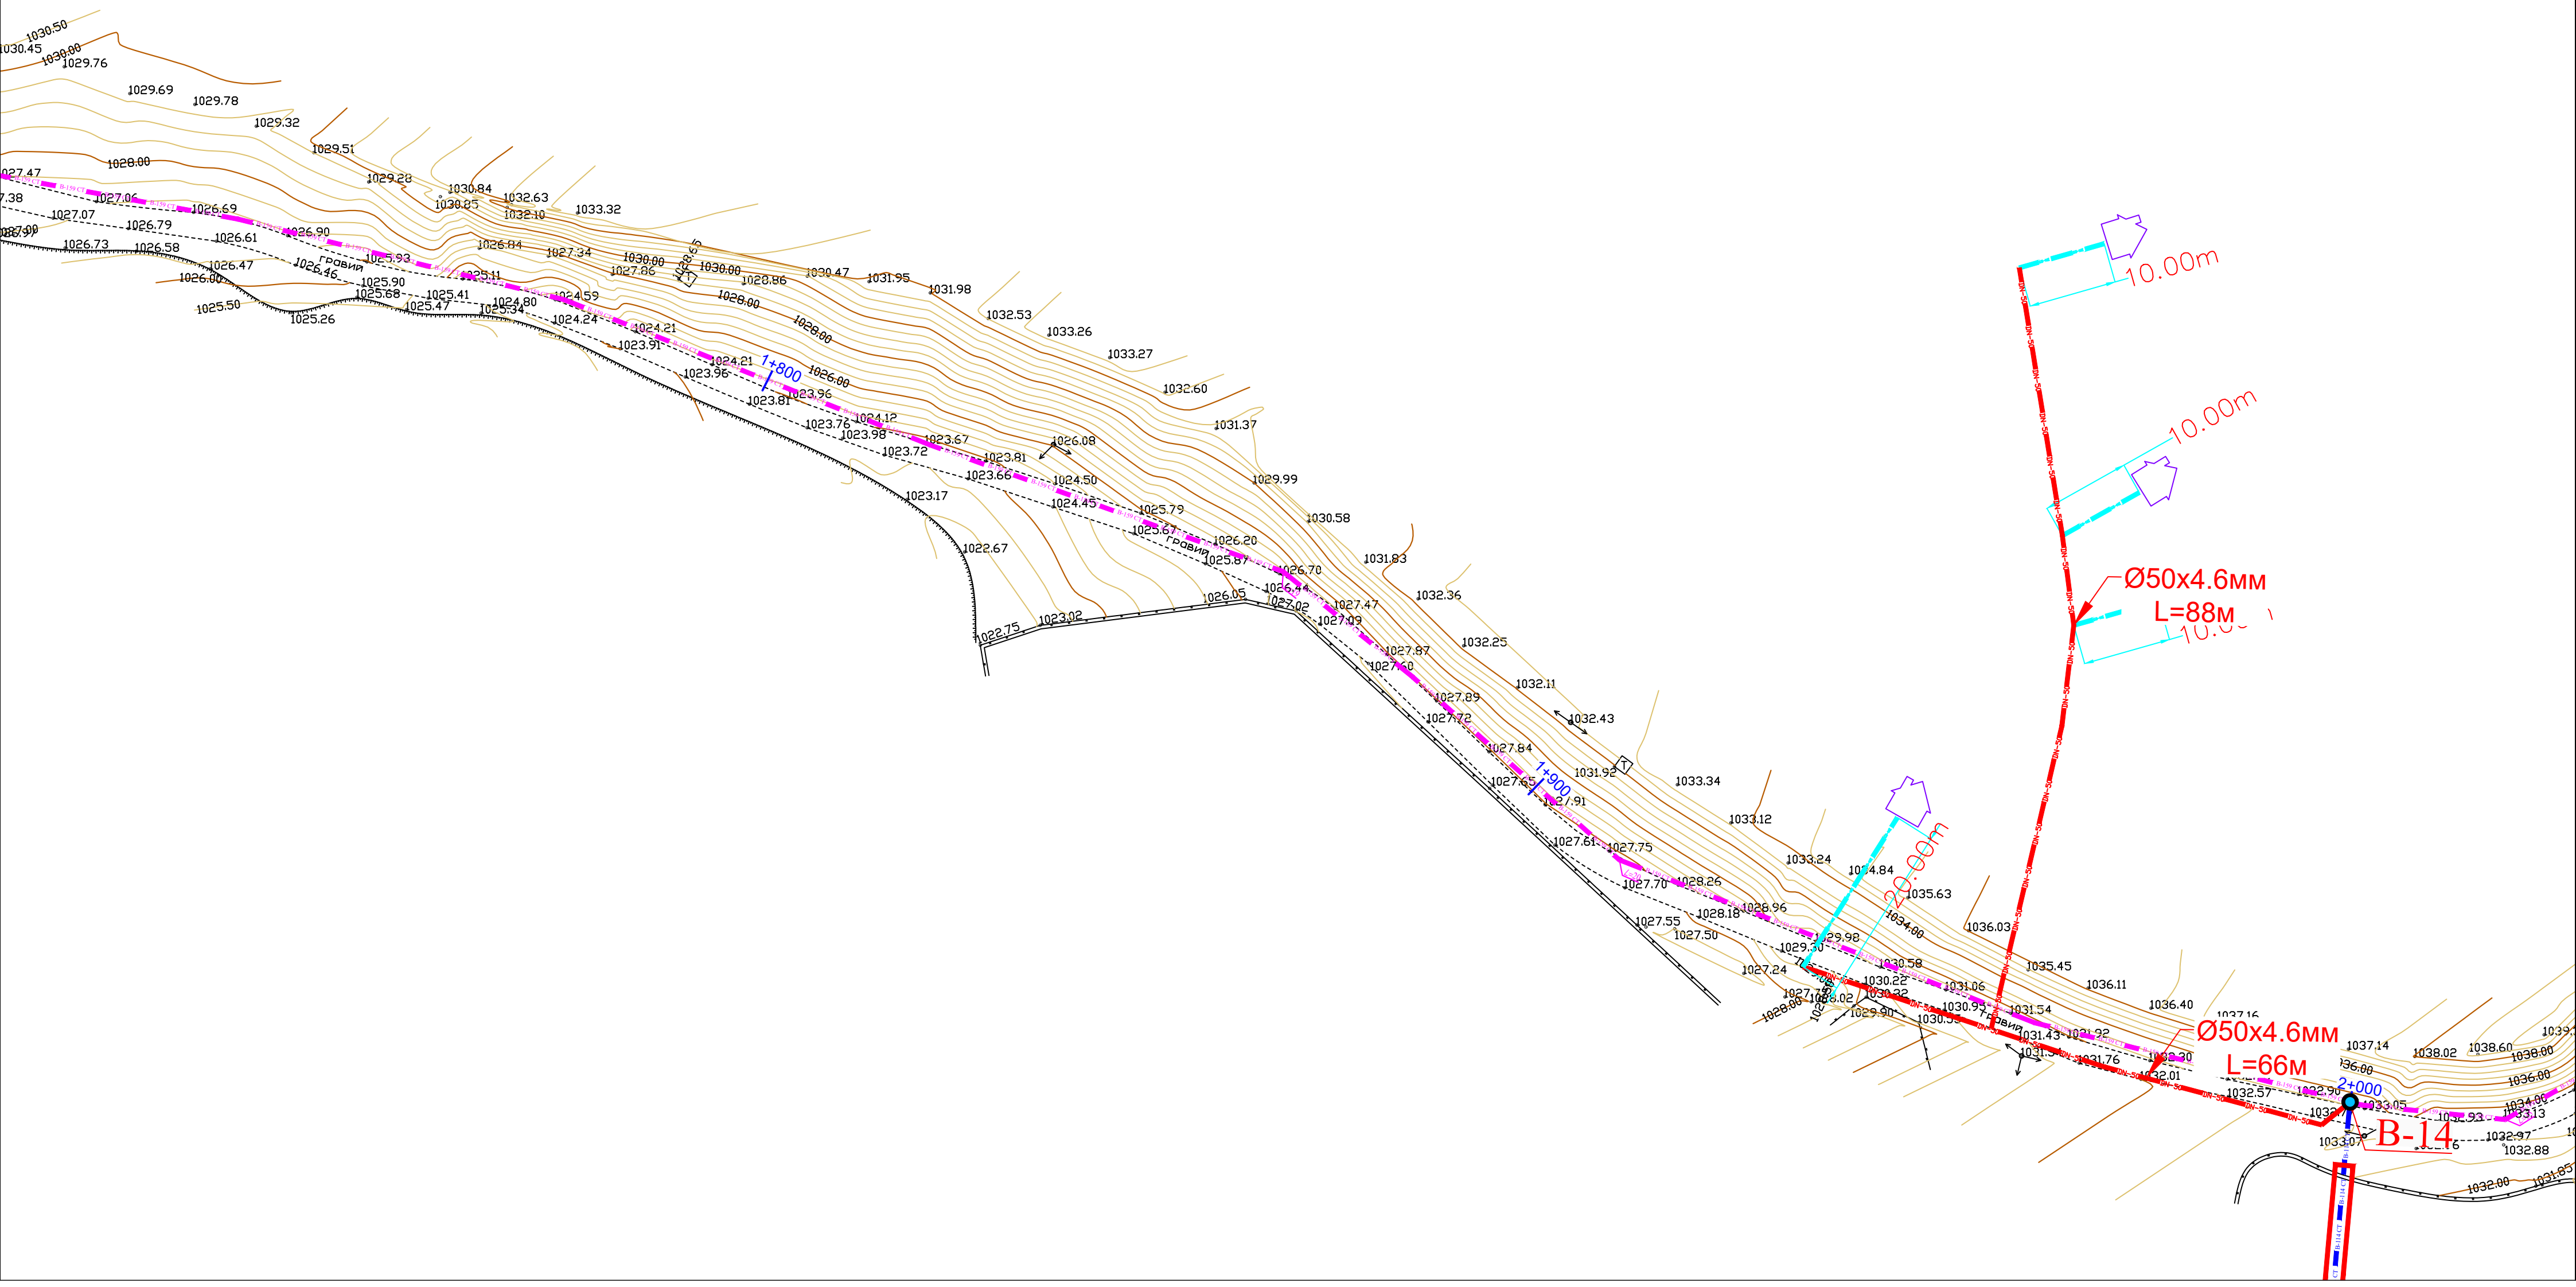

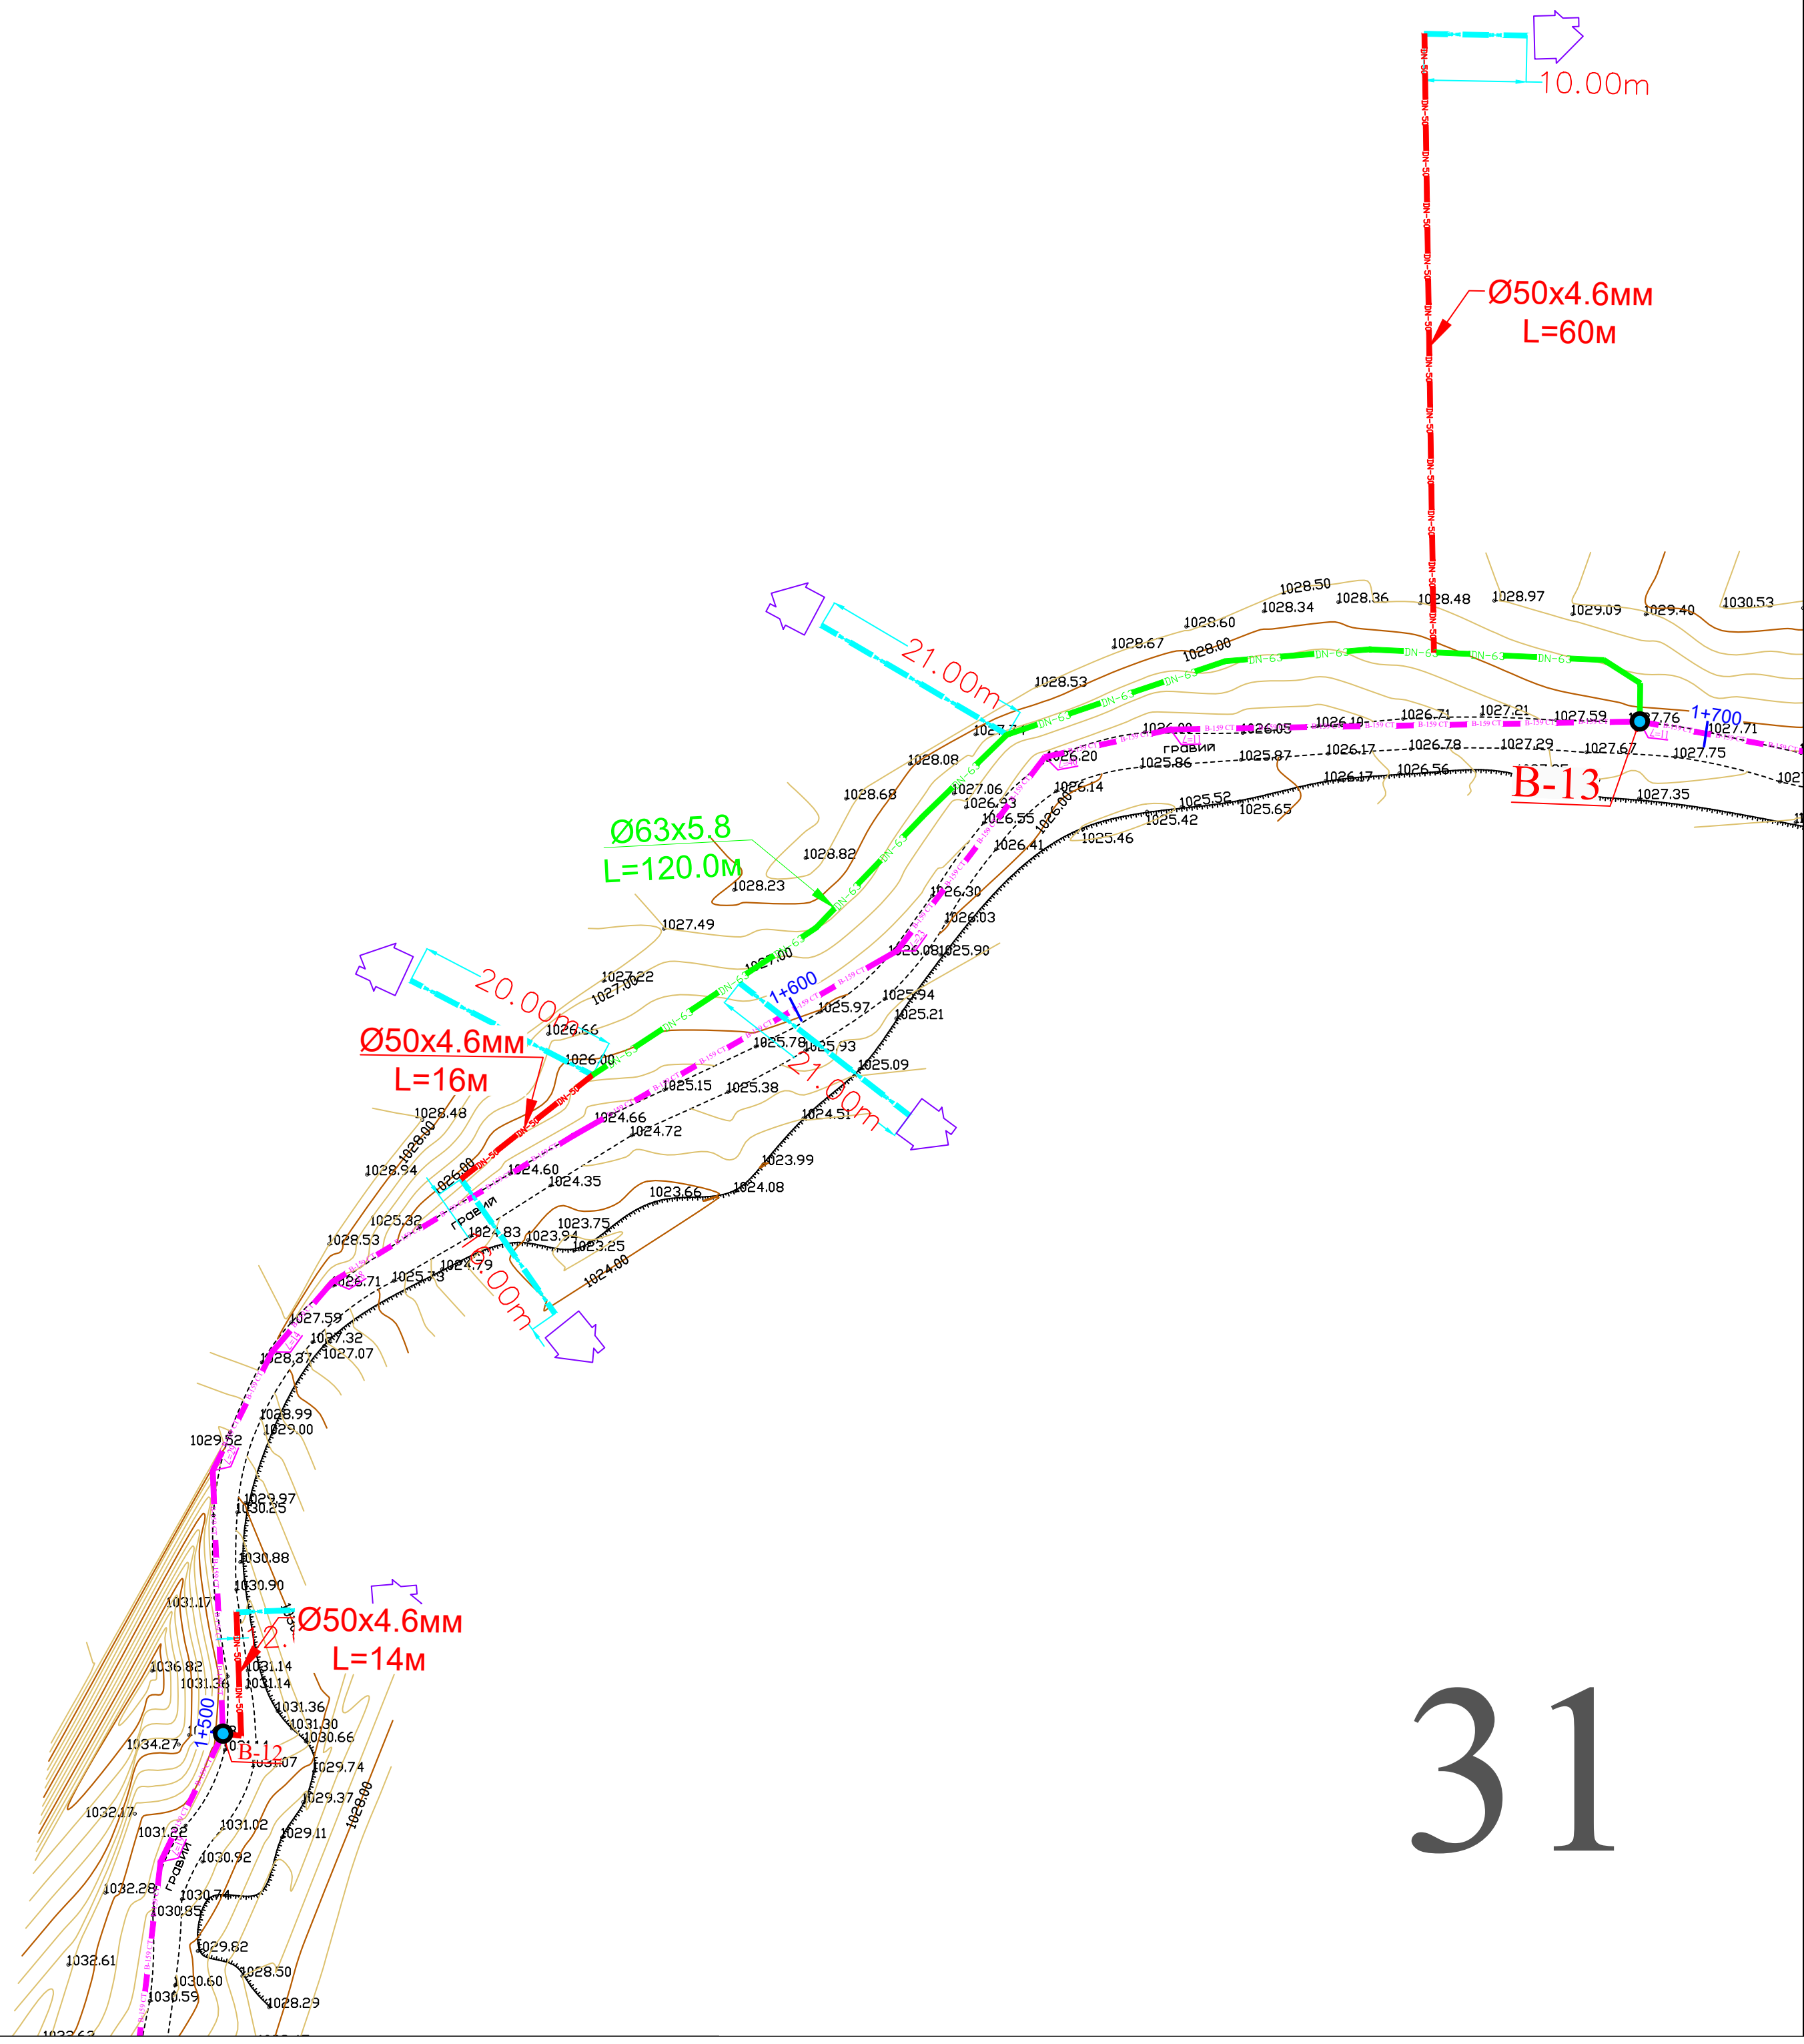




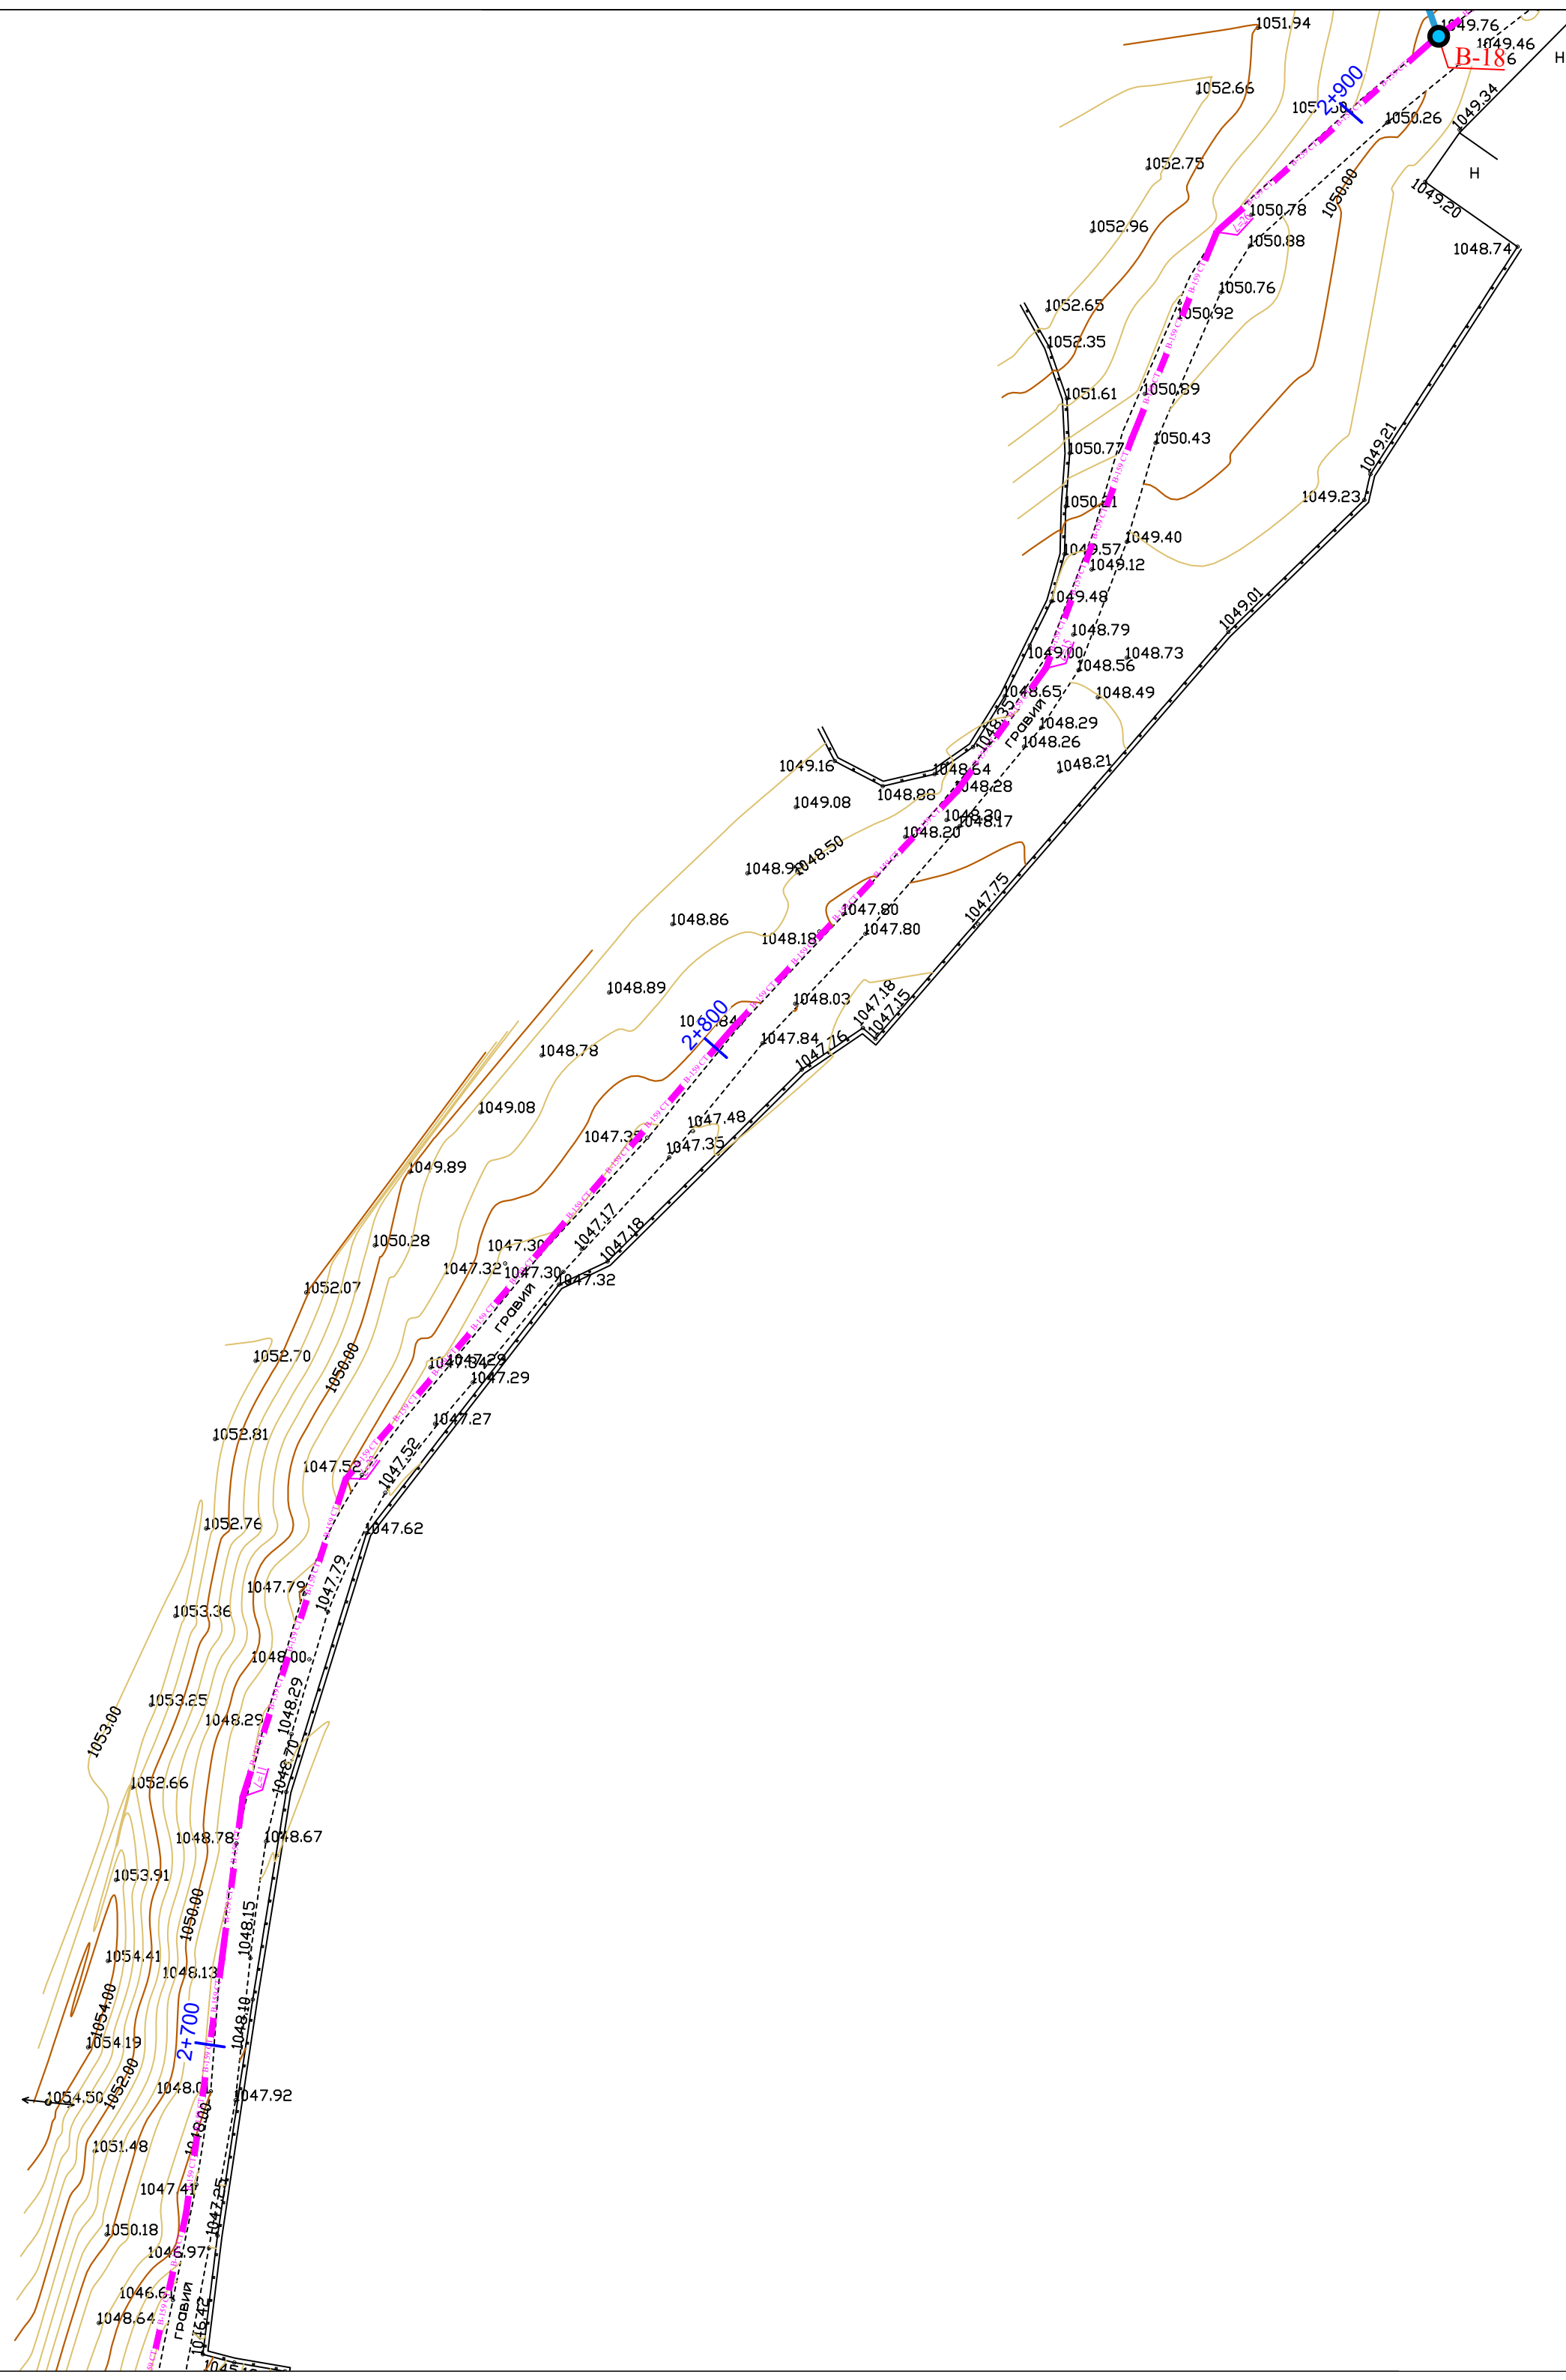


20.00m


20


Ø75x
L=

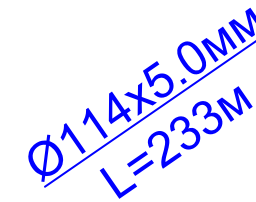


36

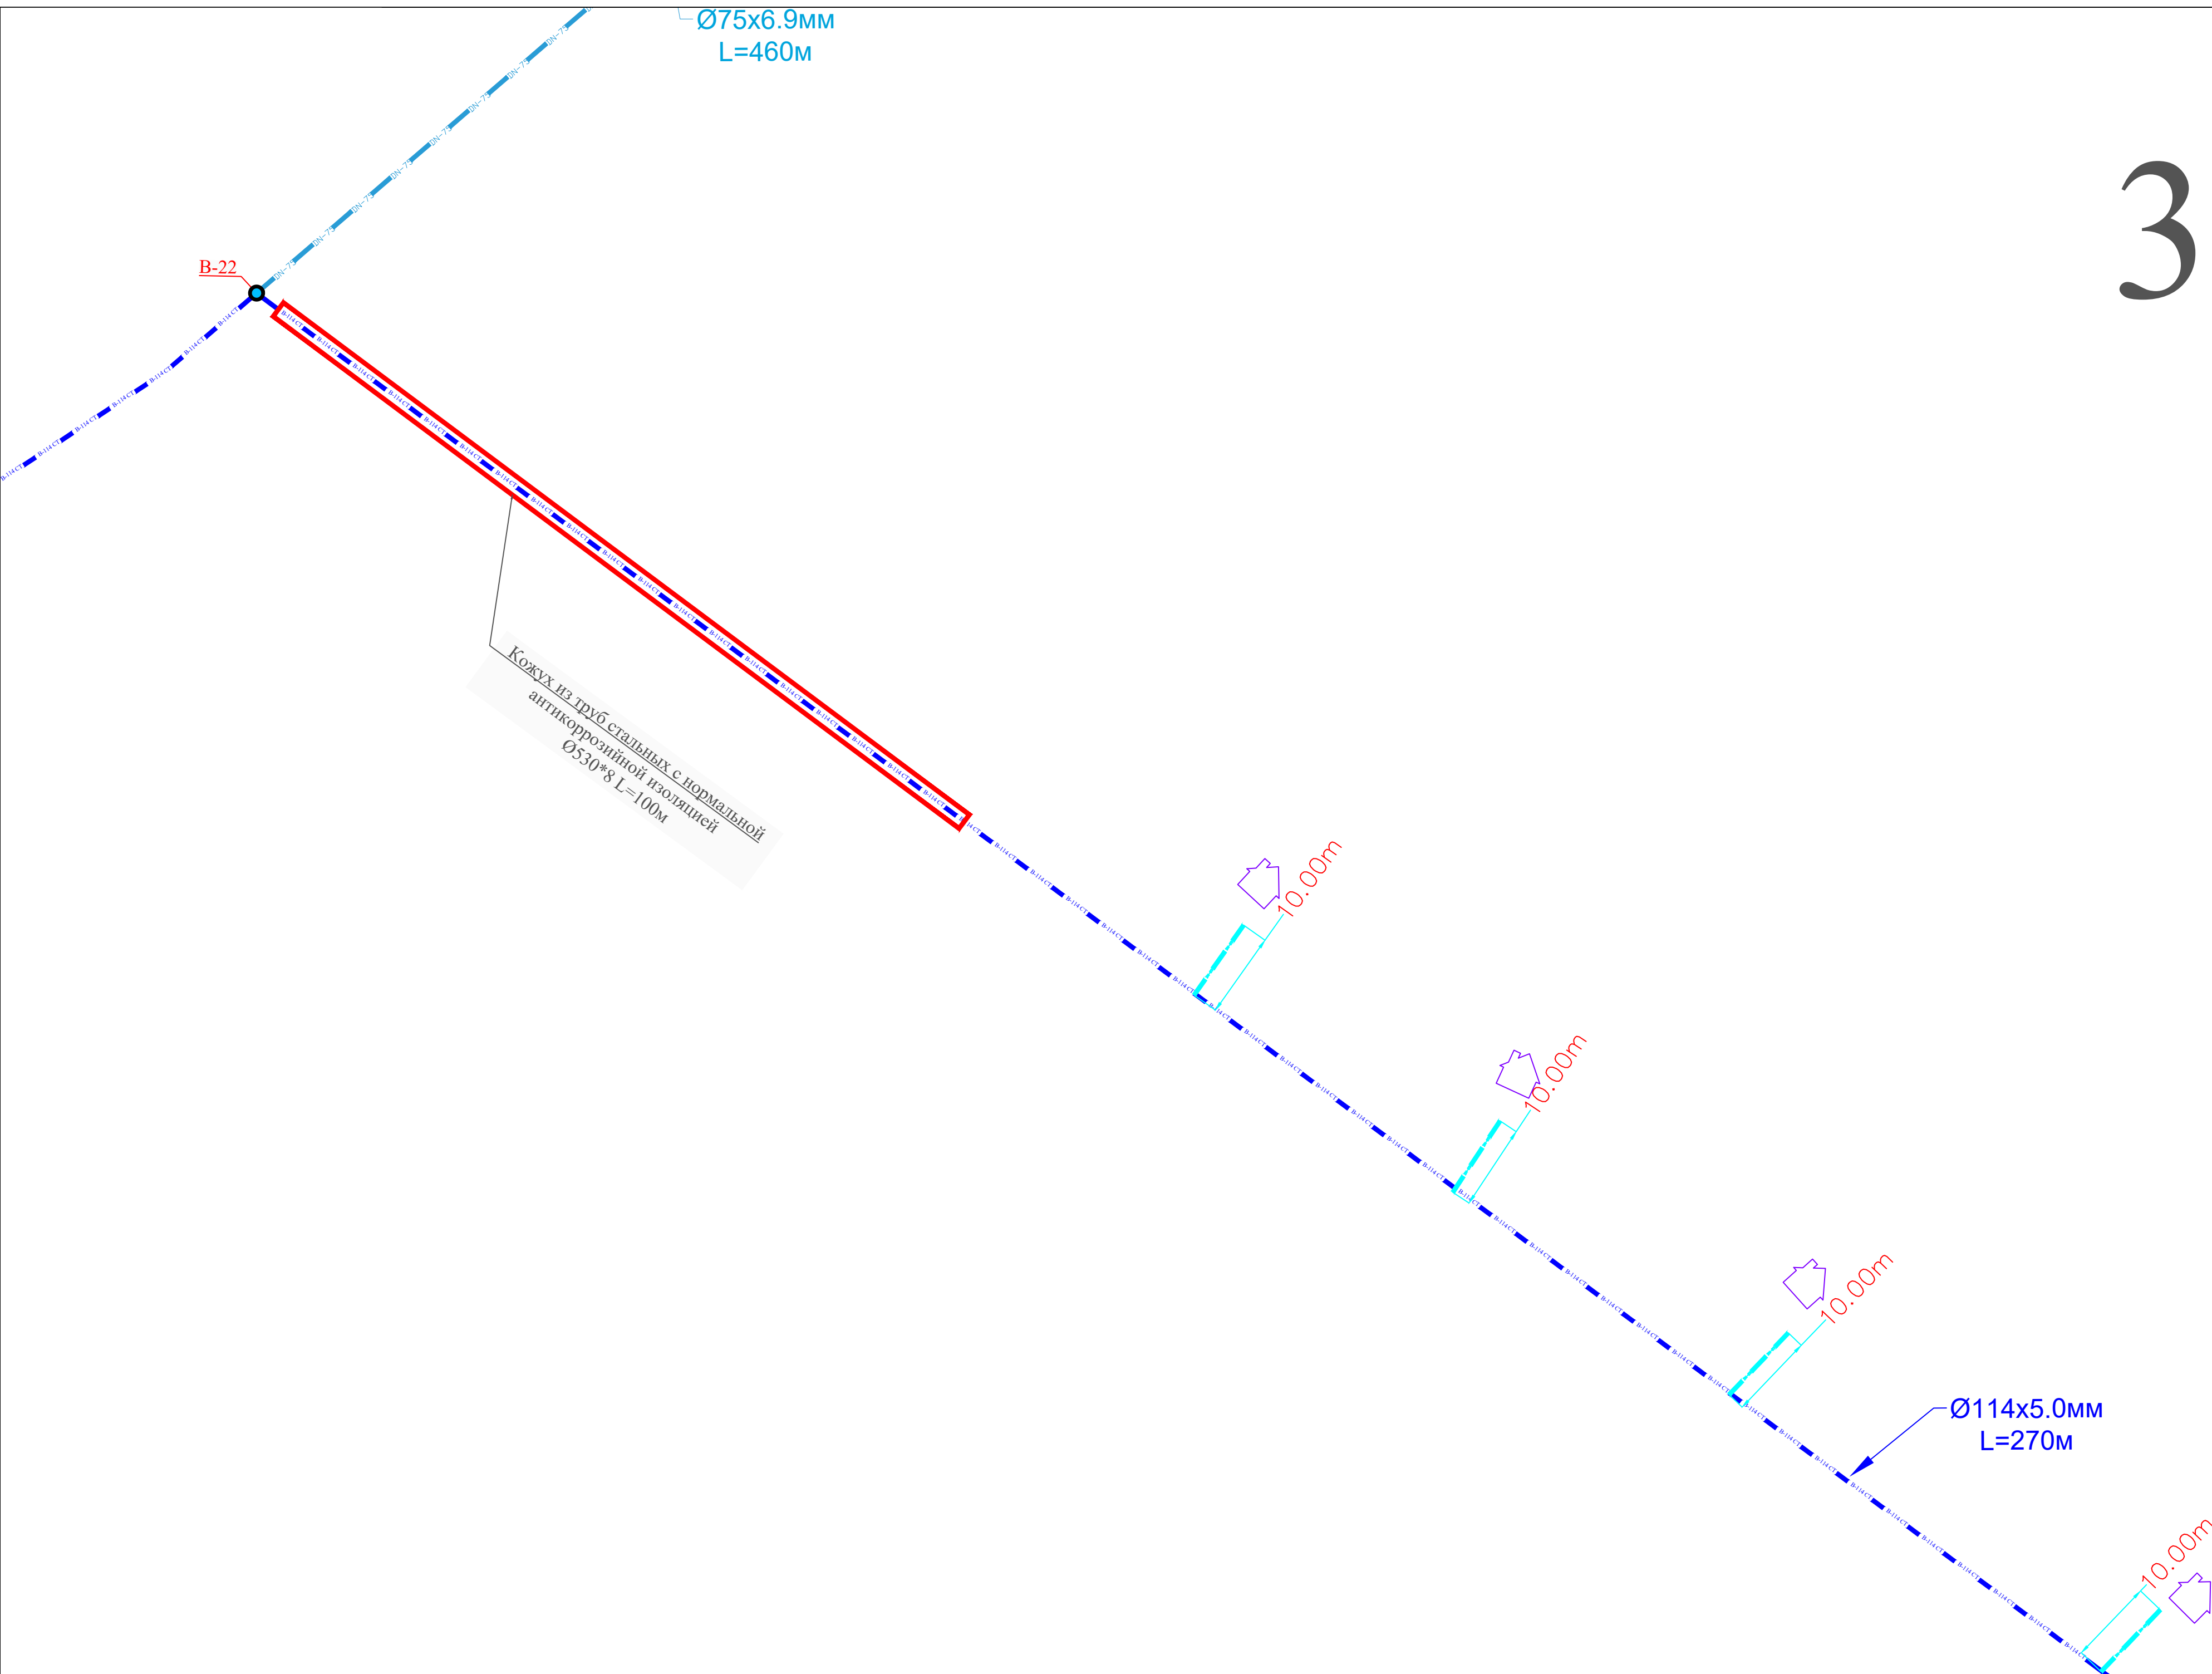


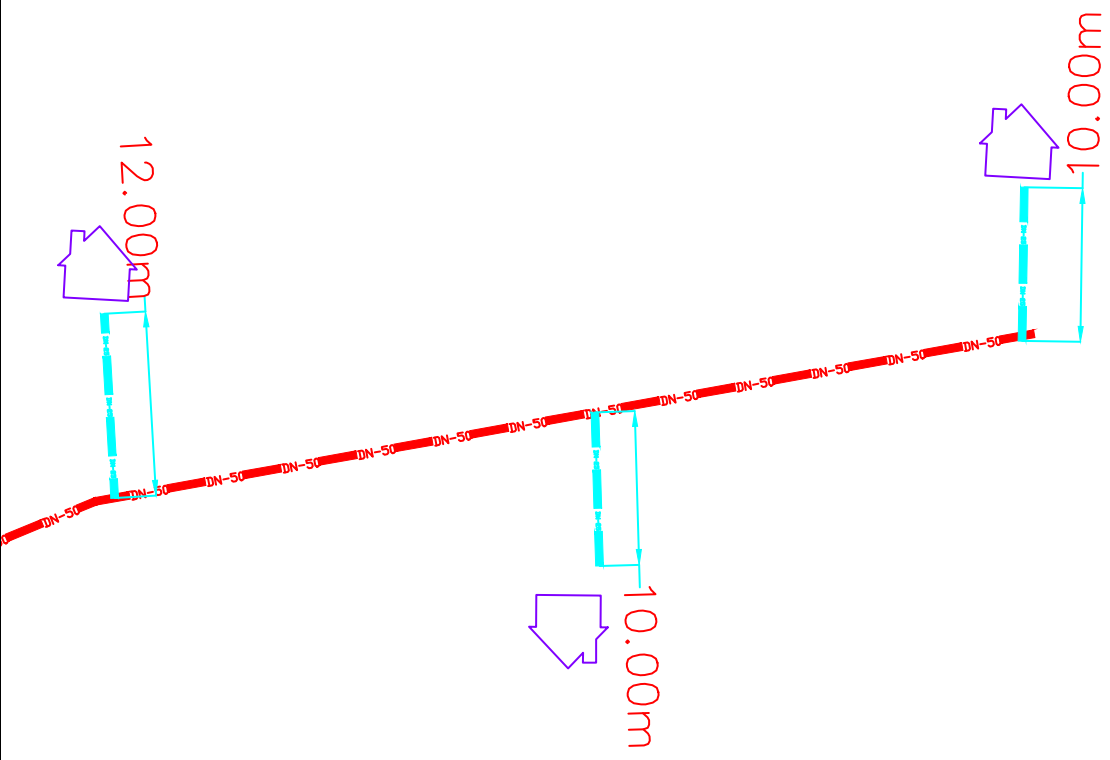


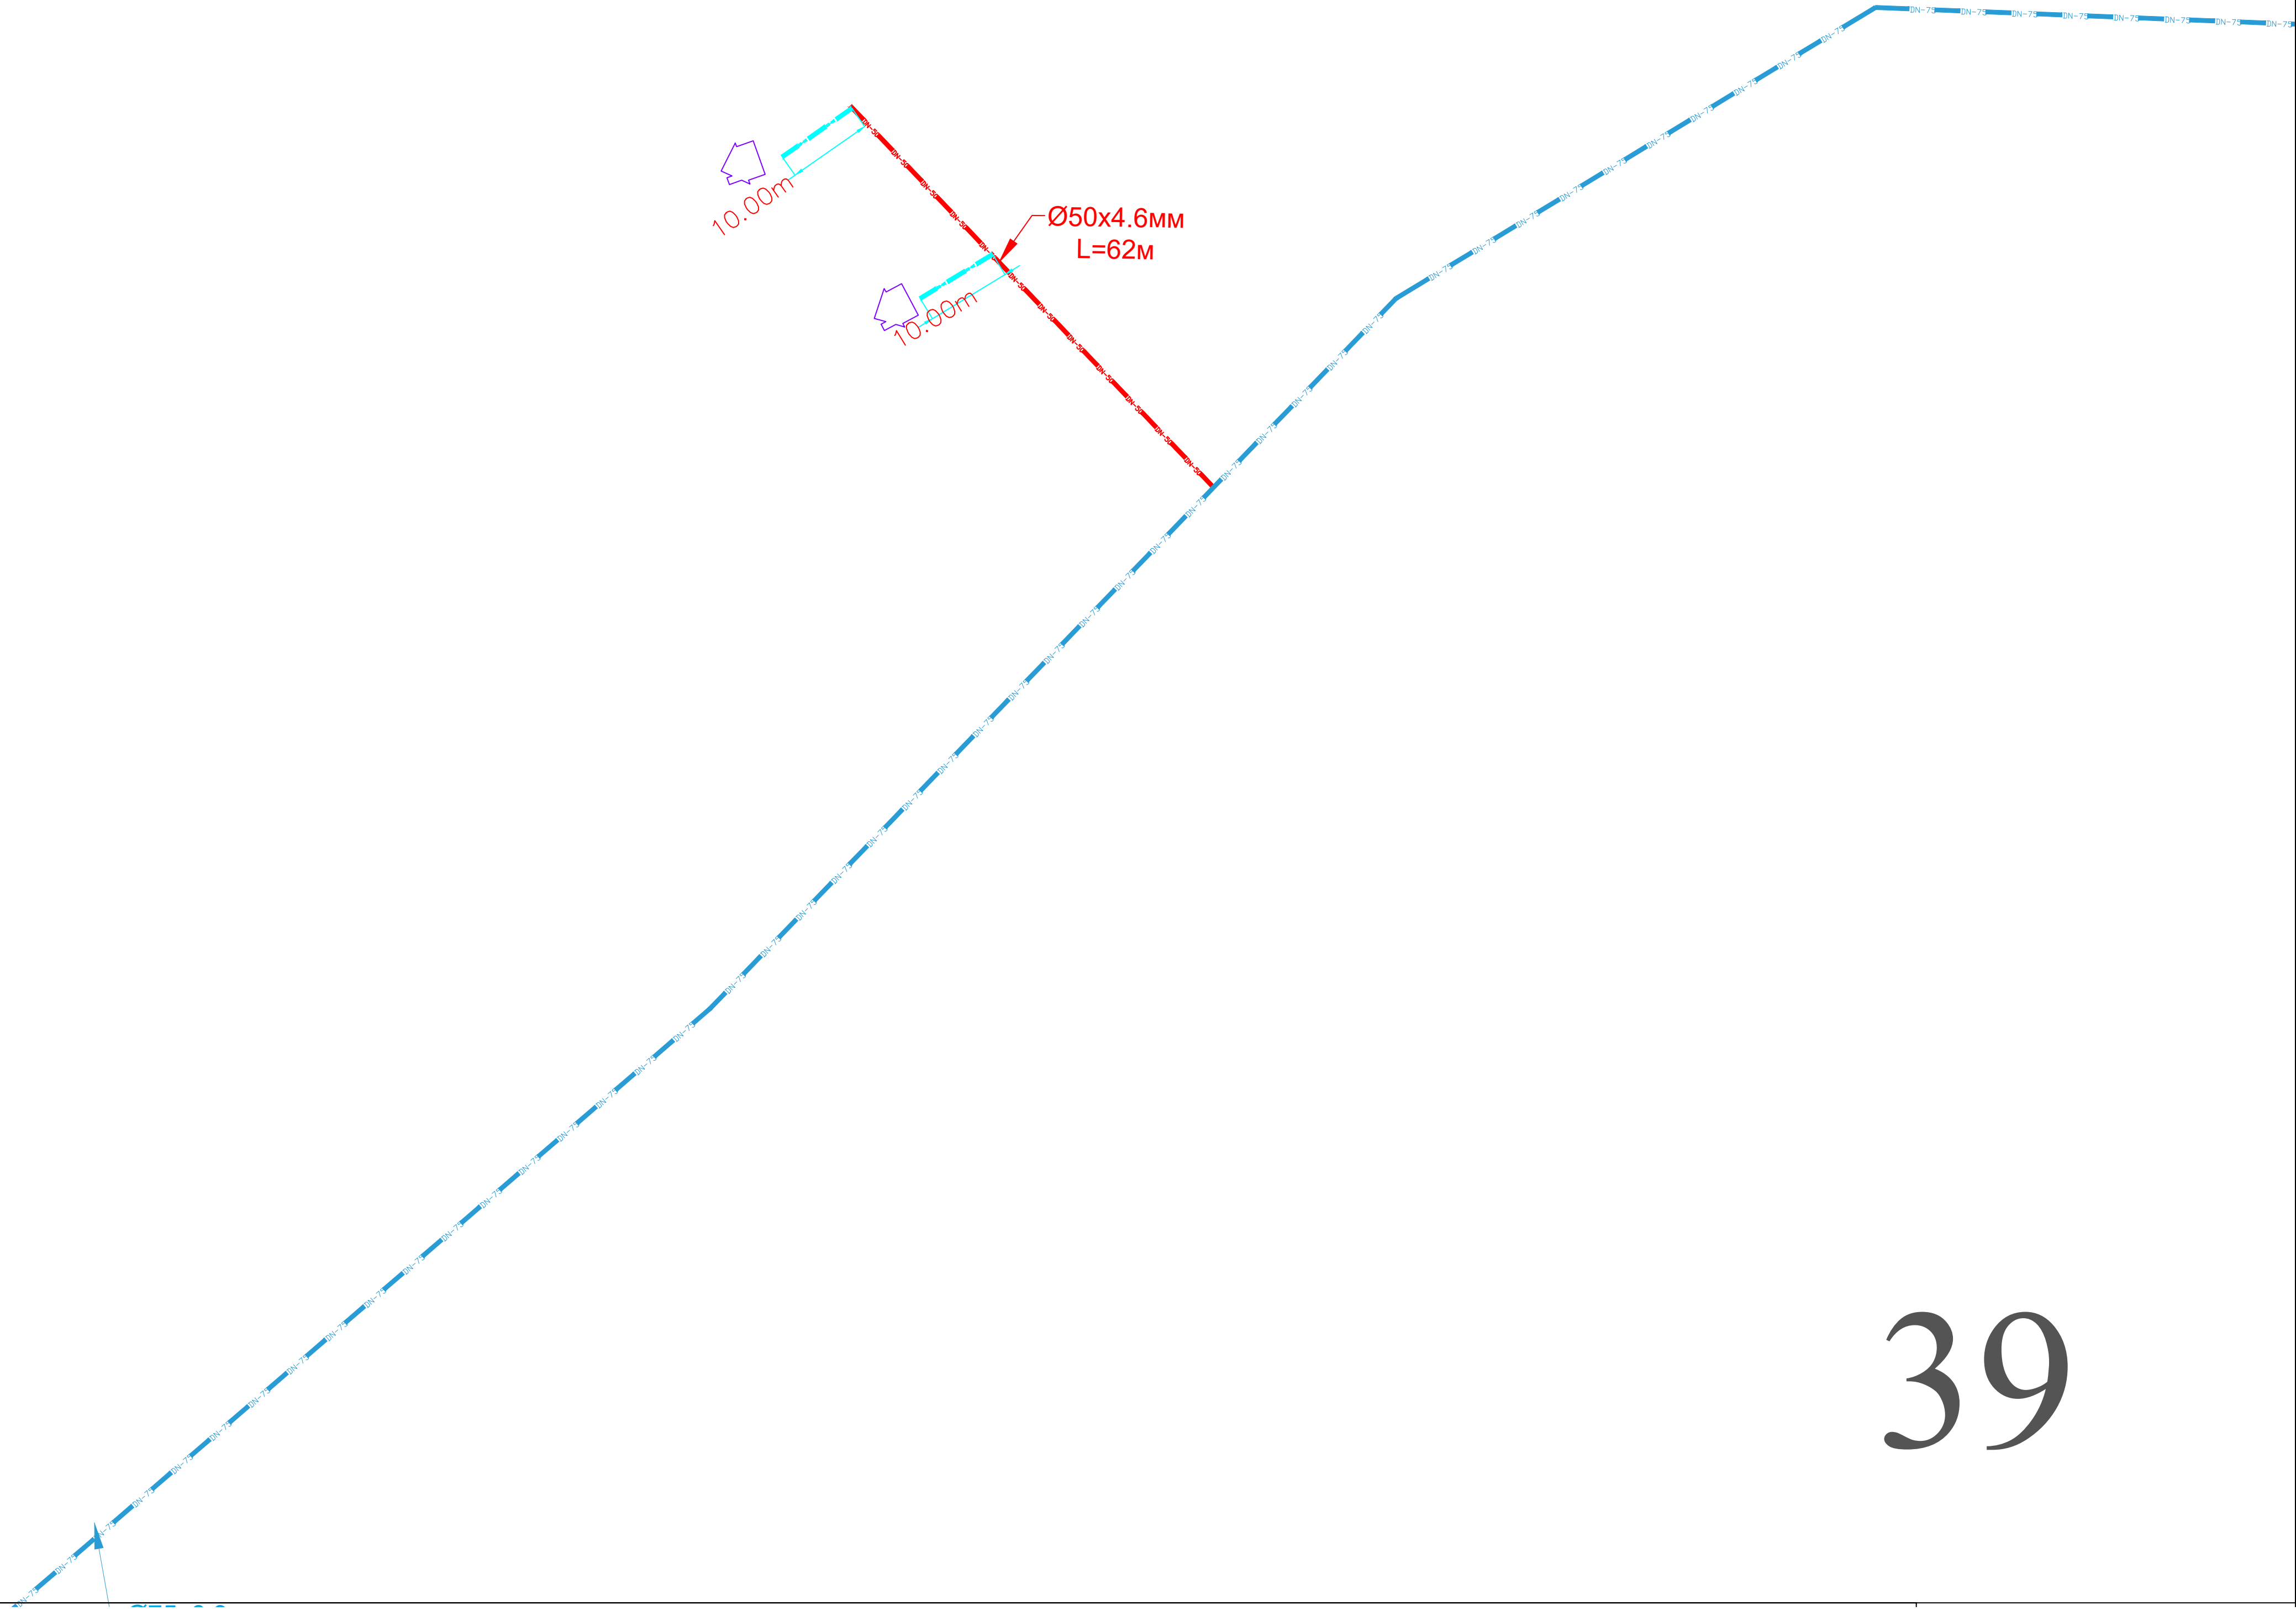



40

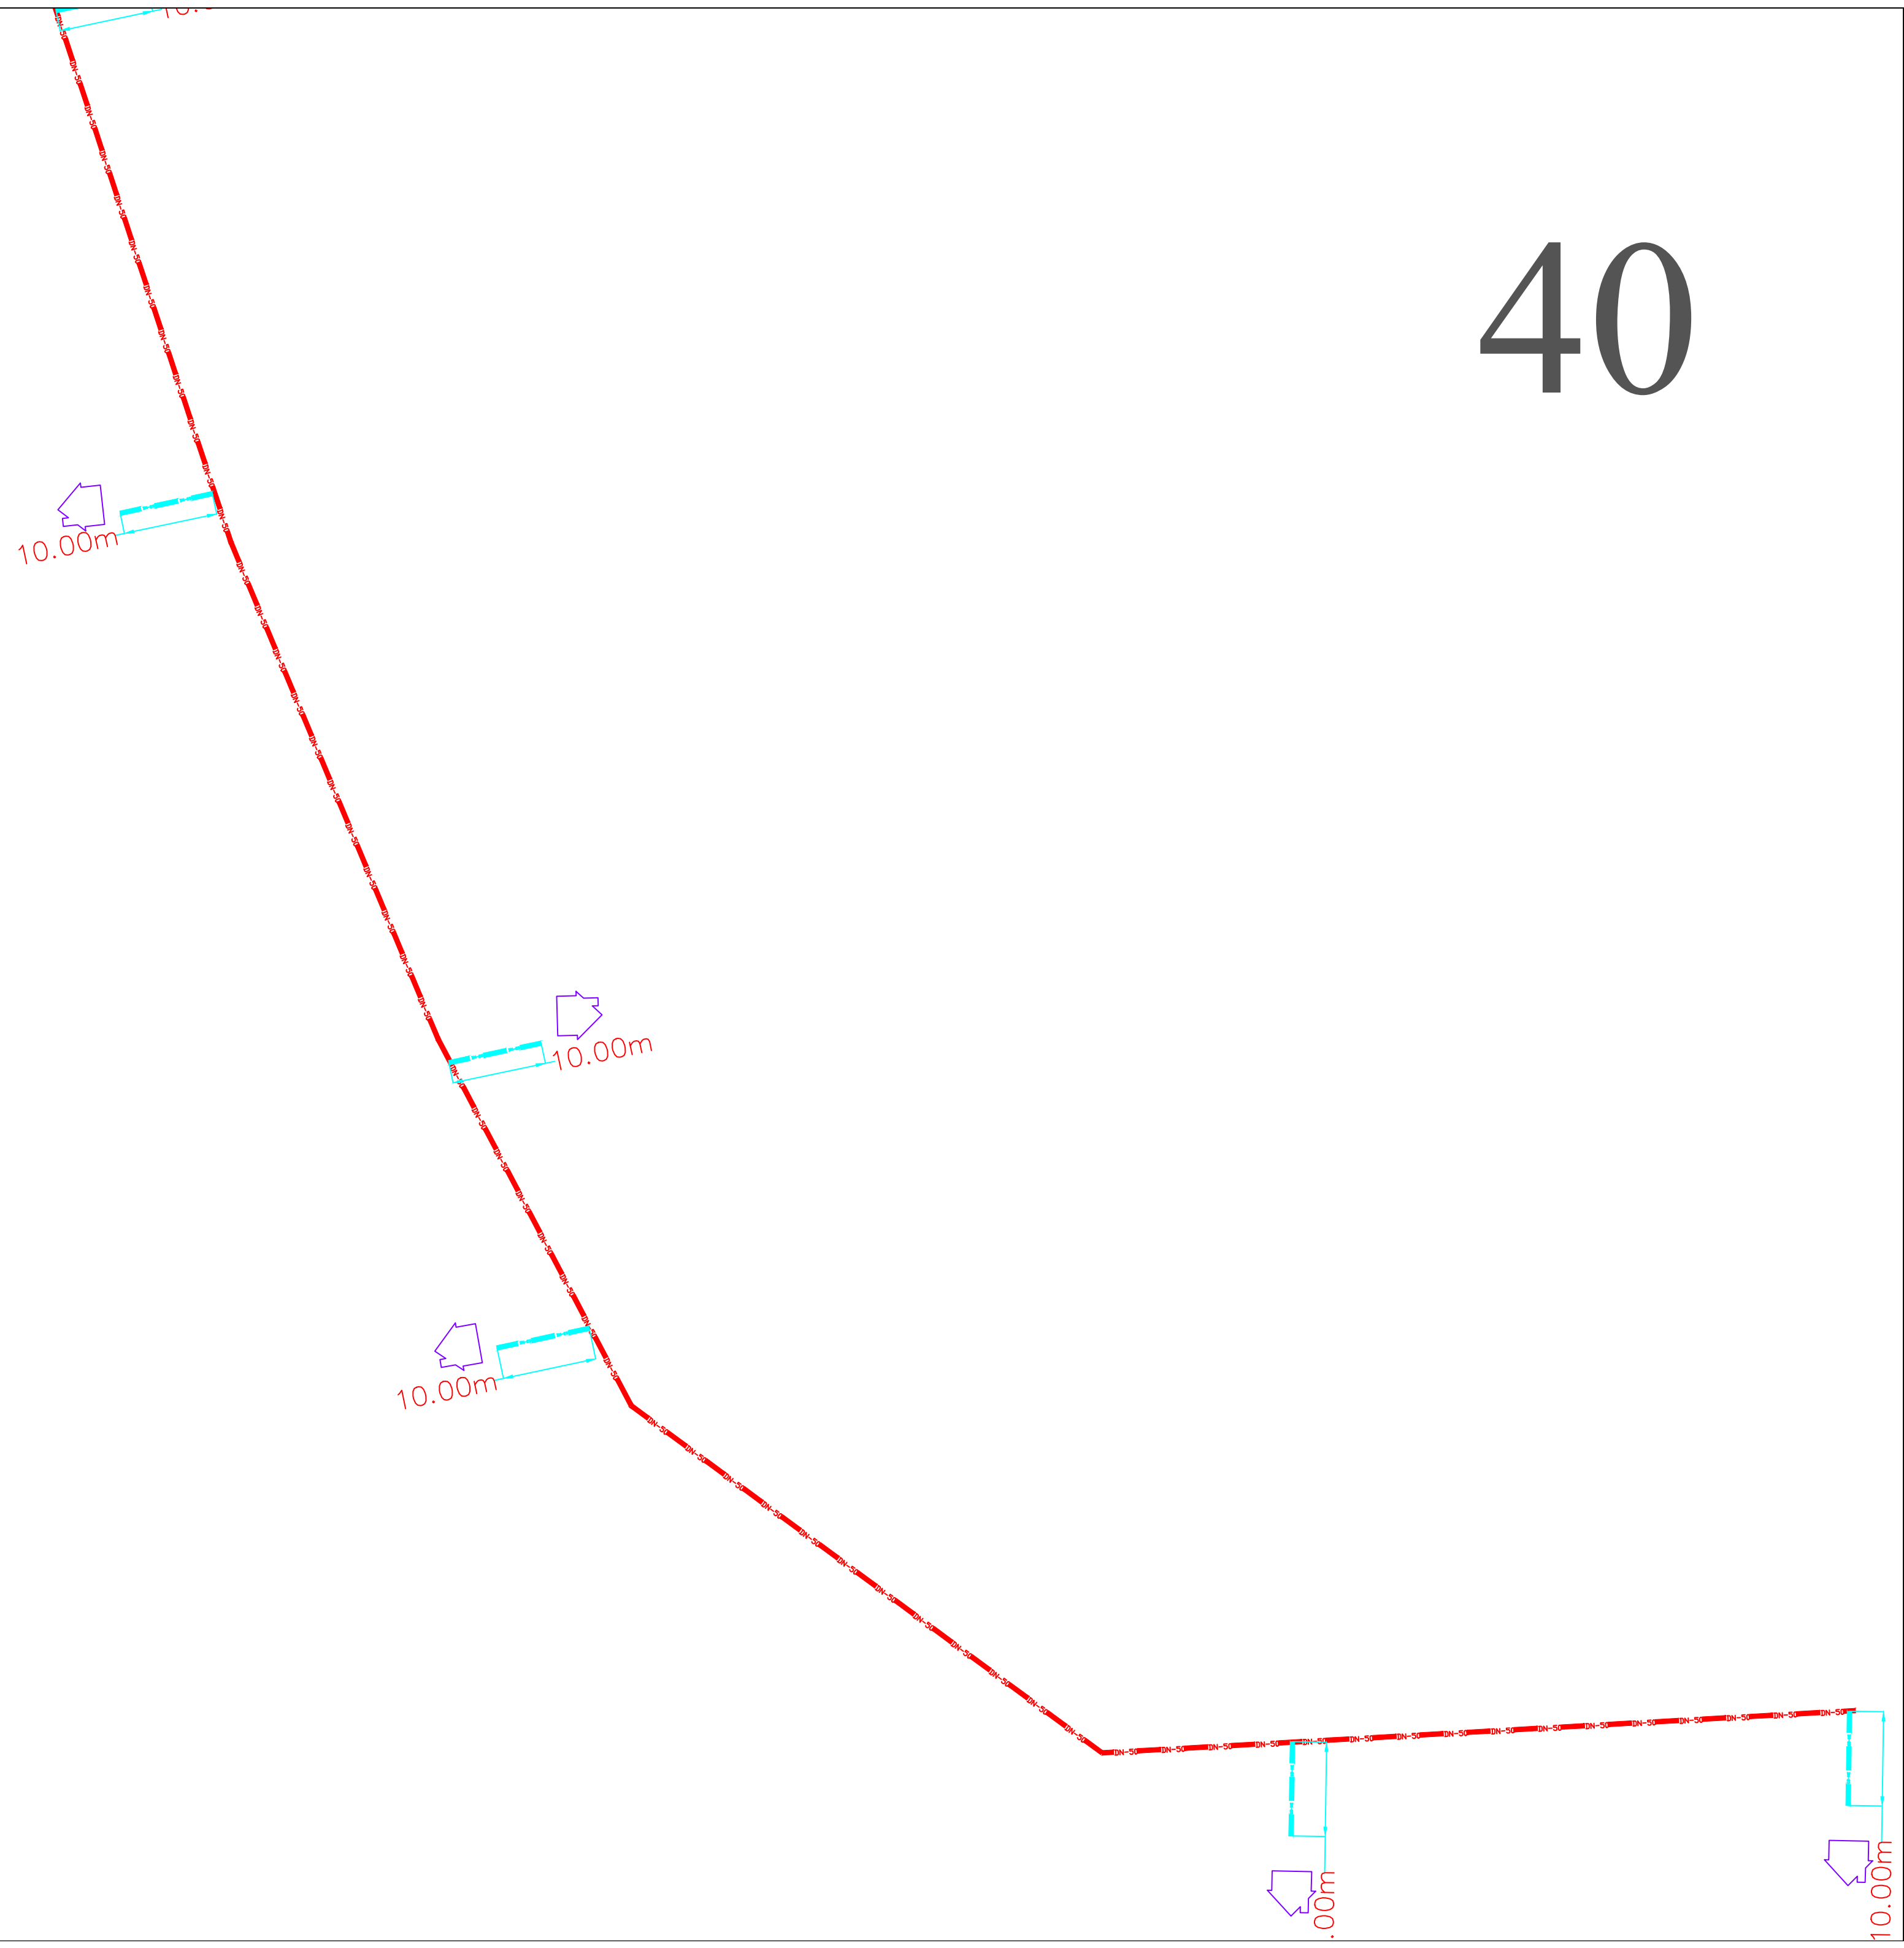


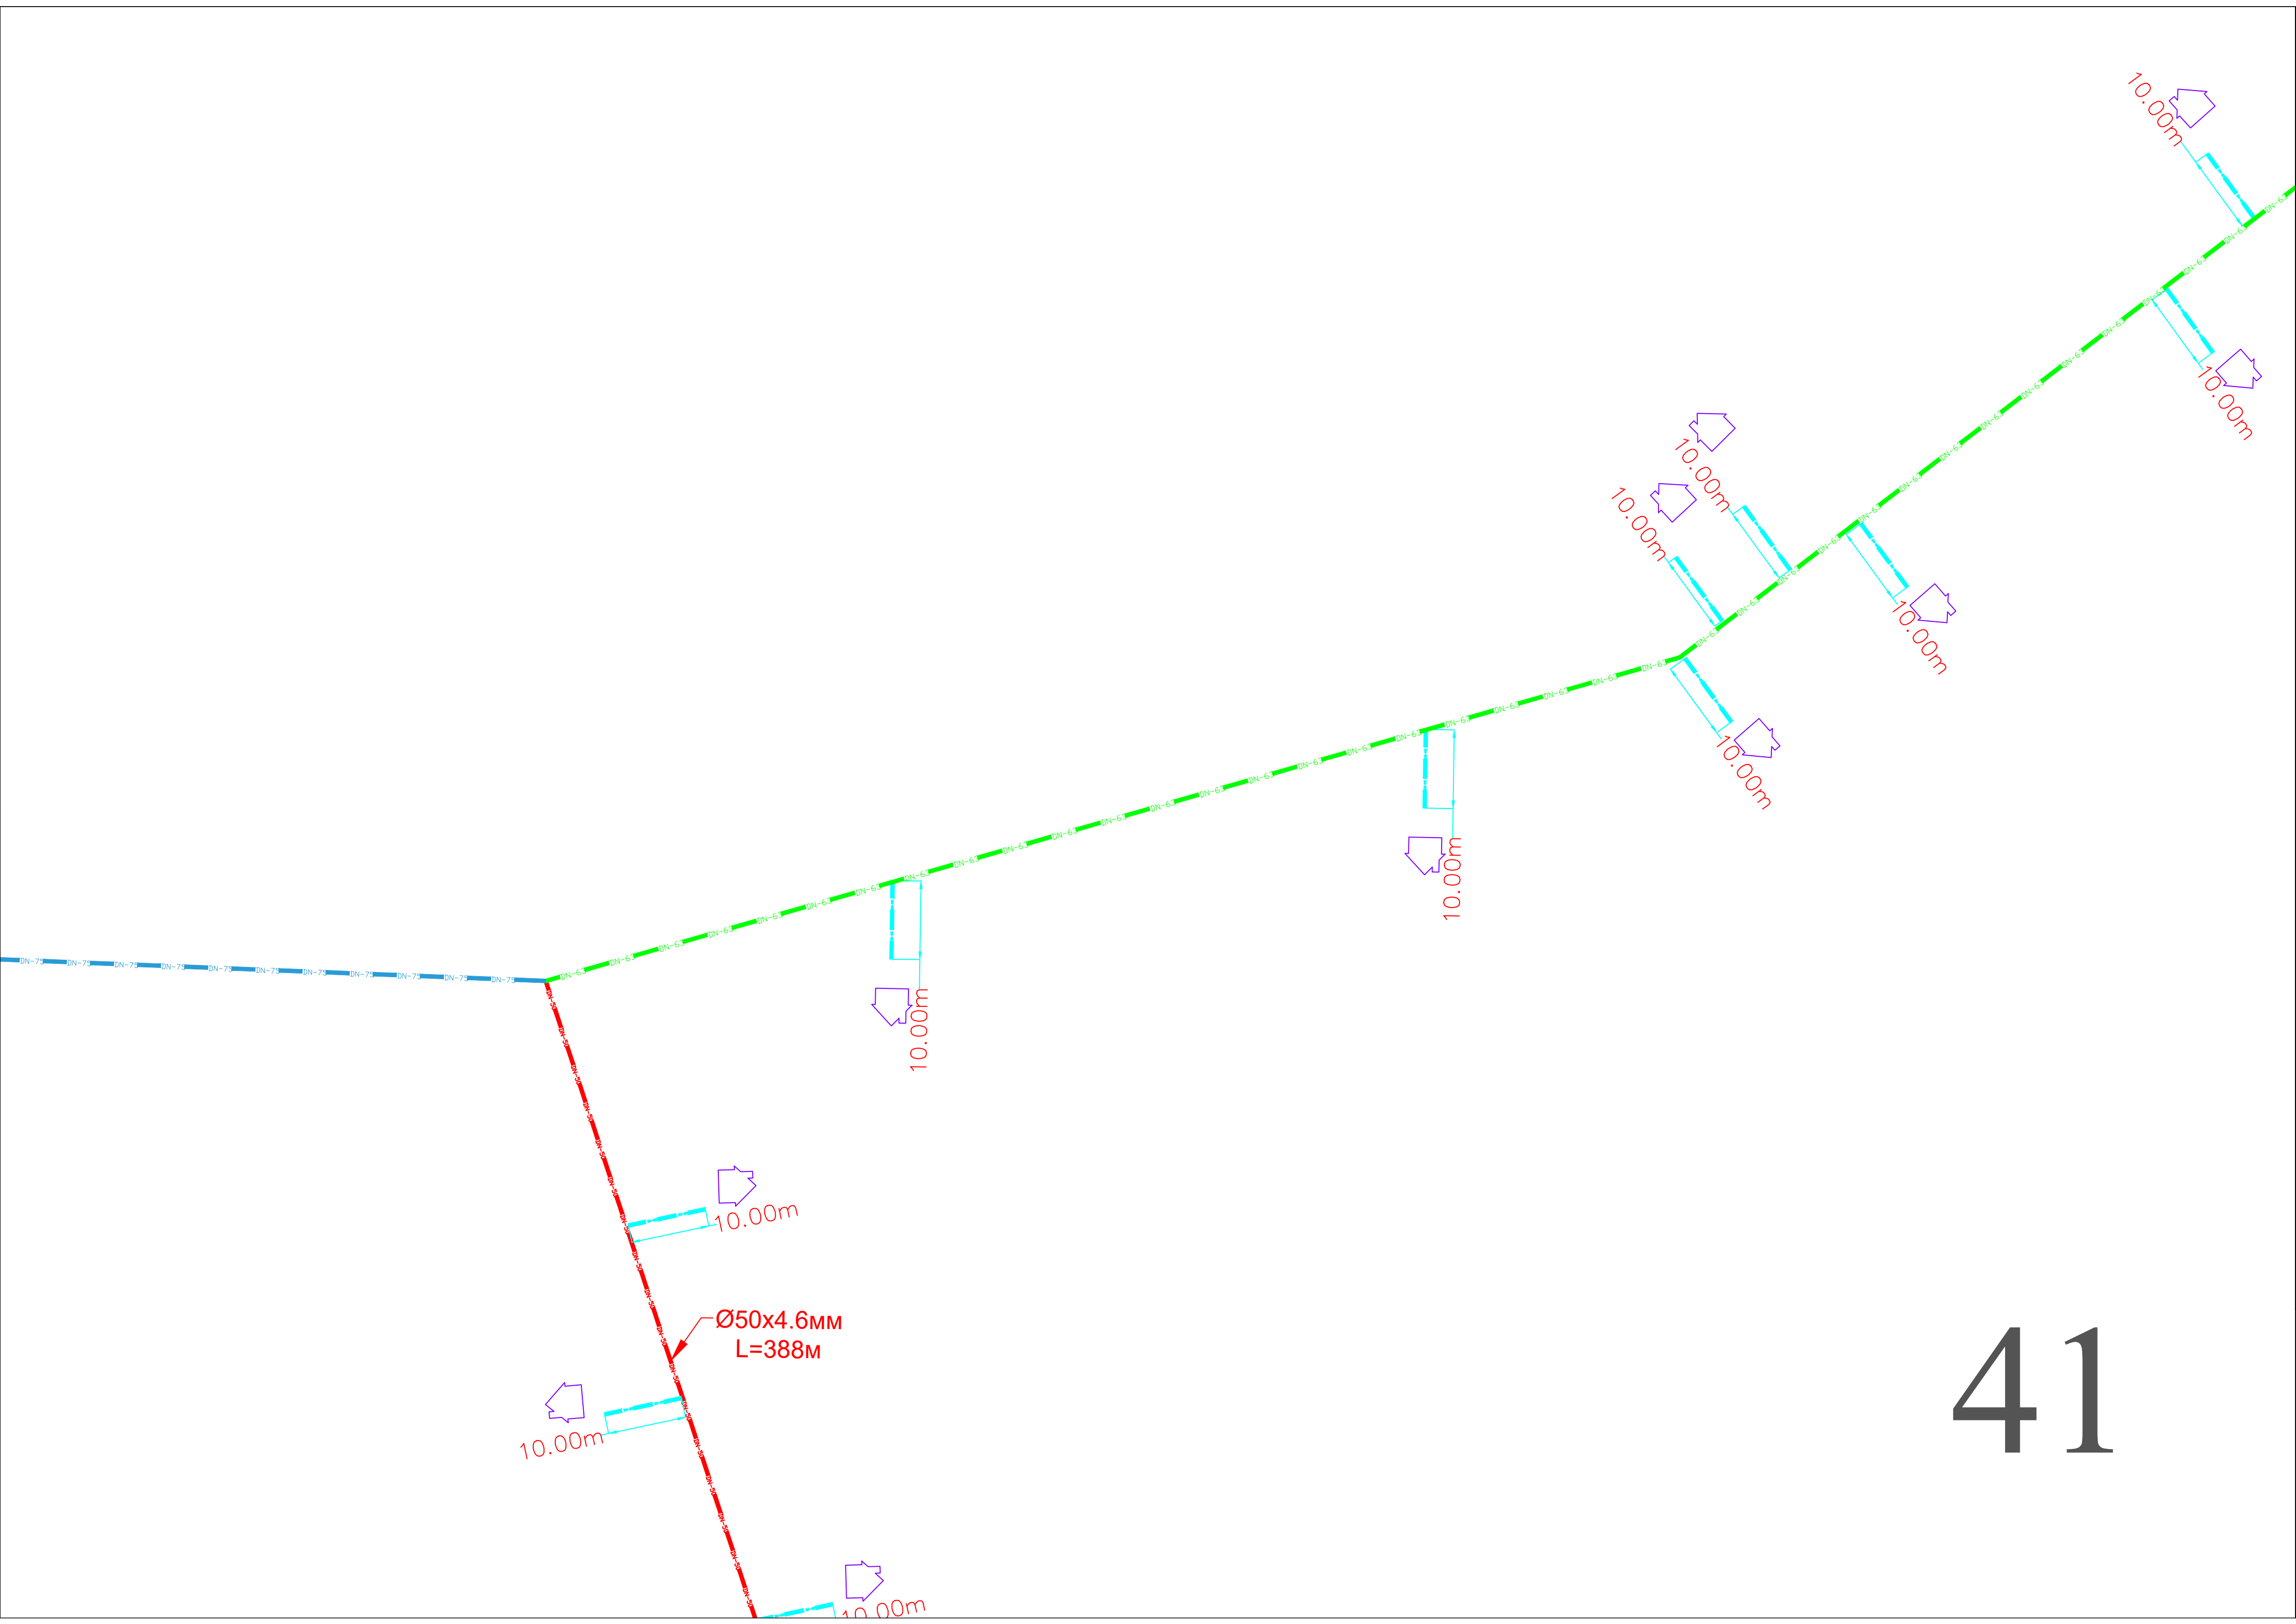


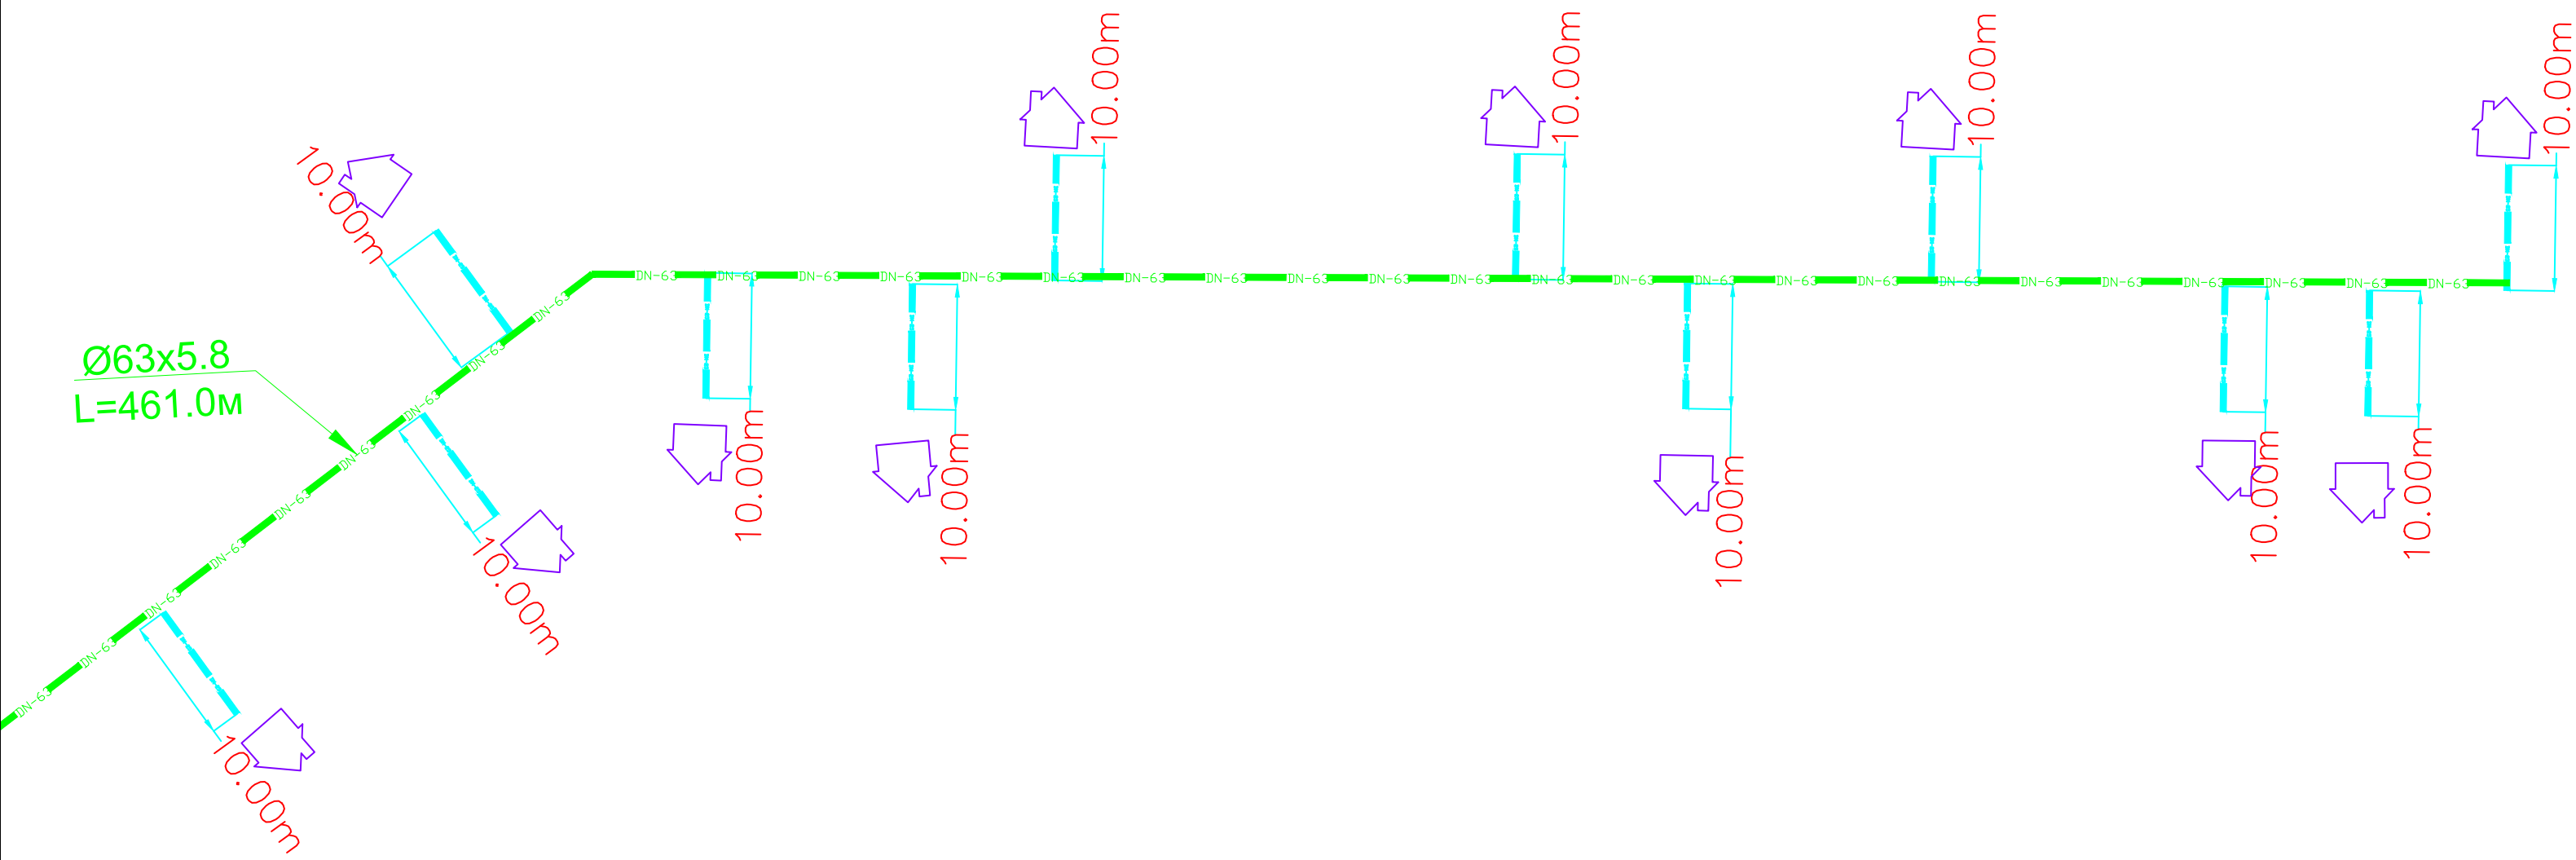

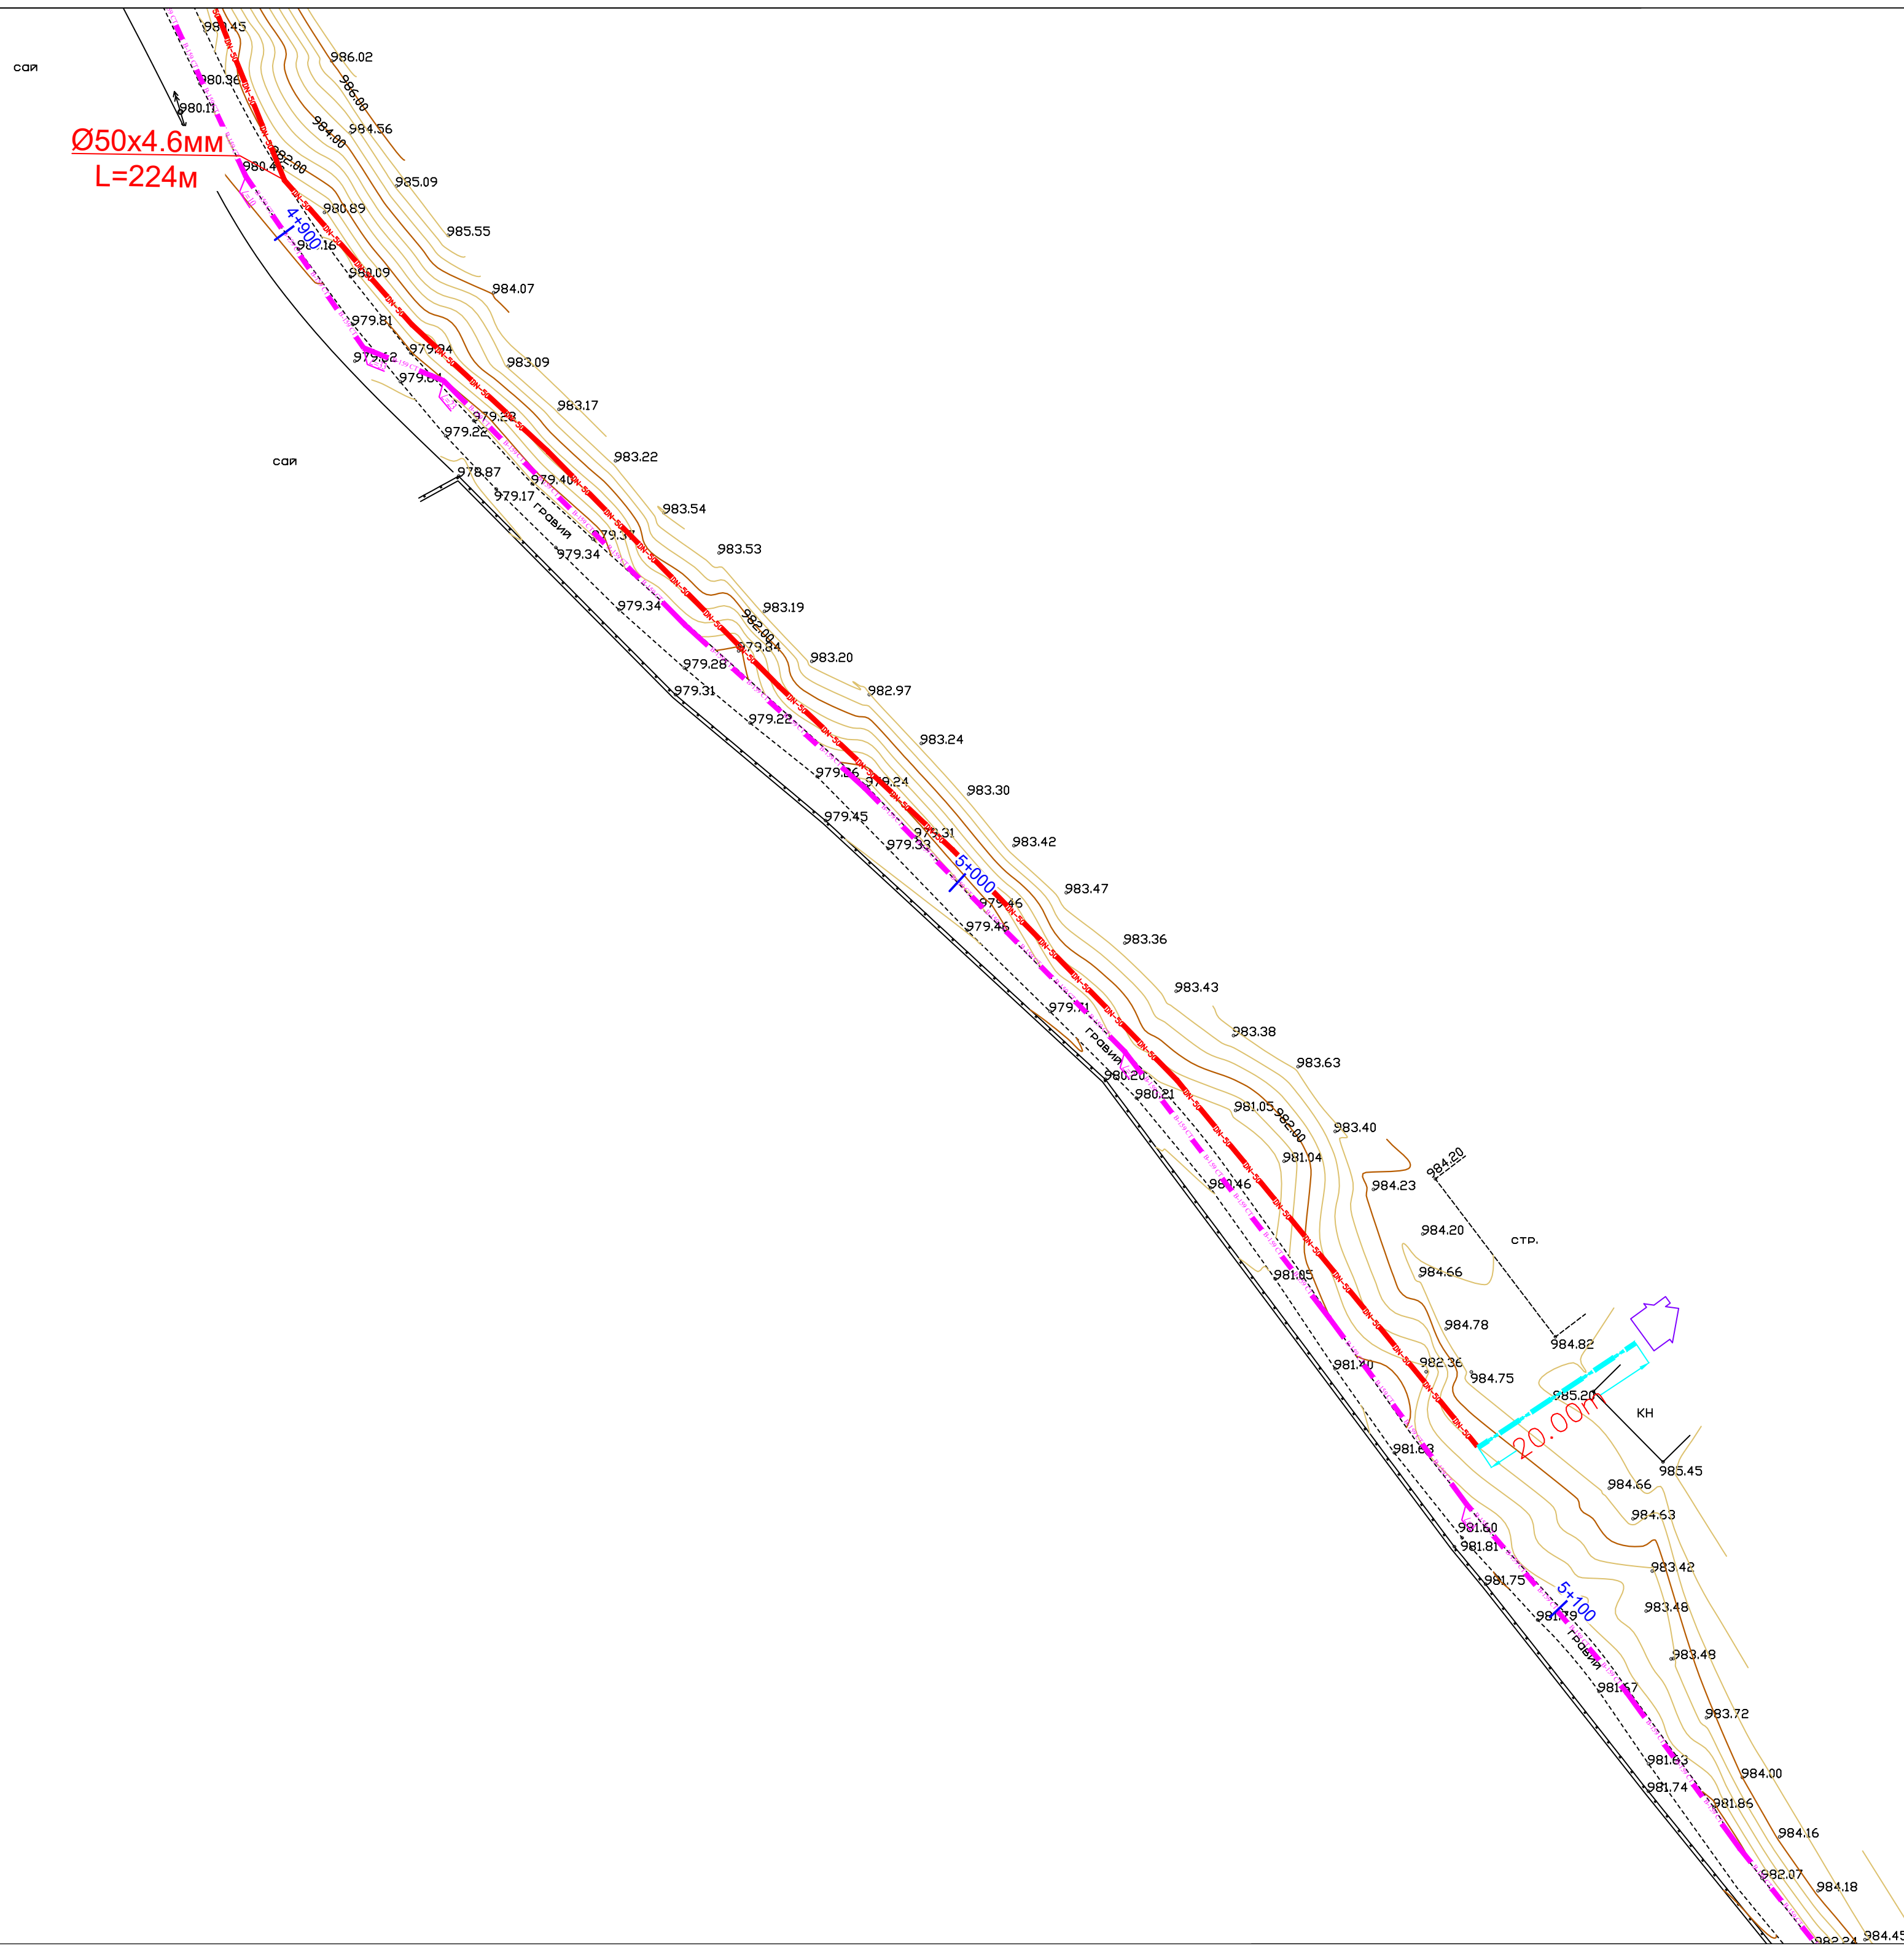


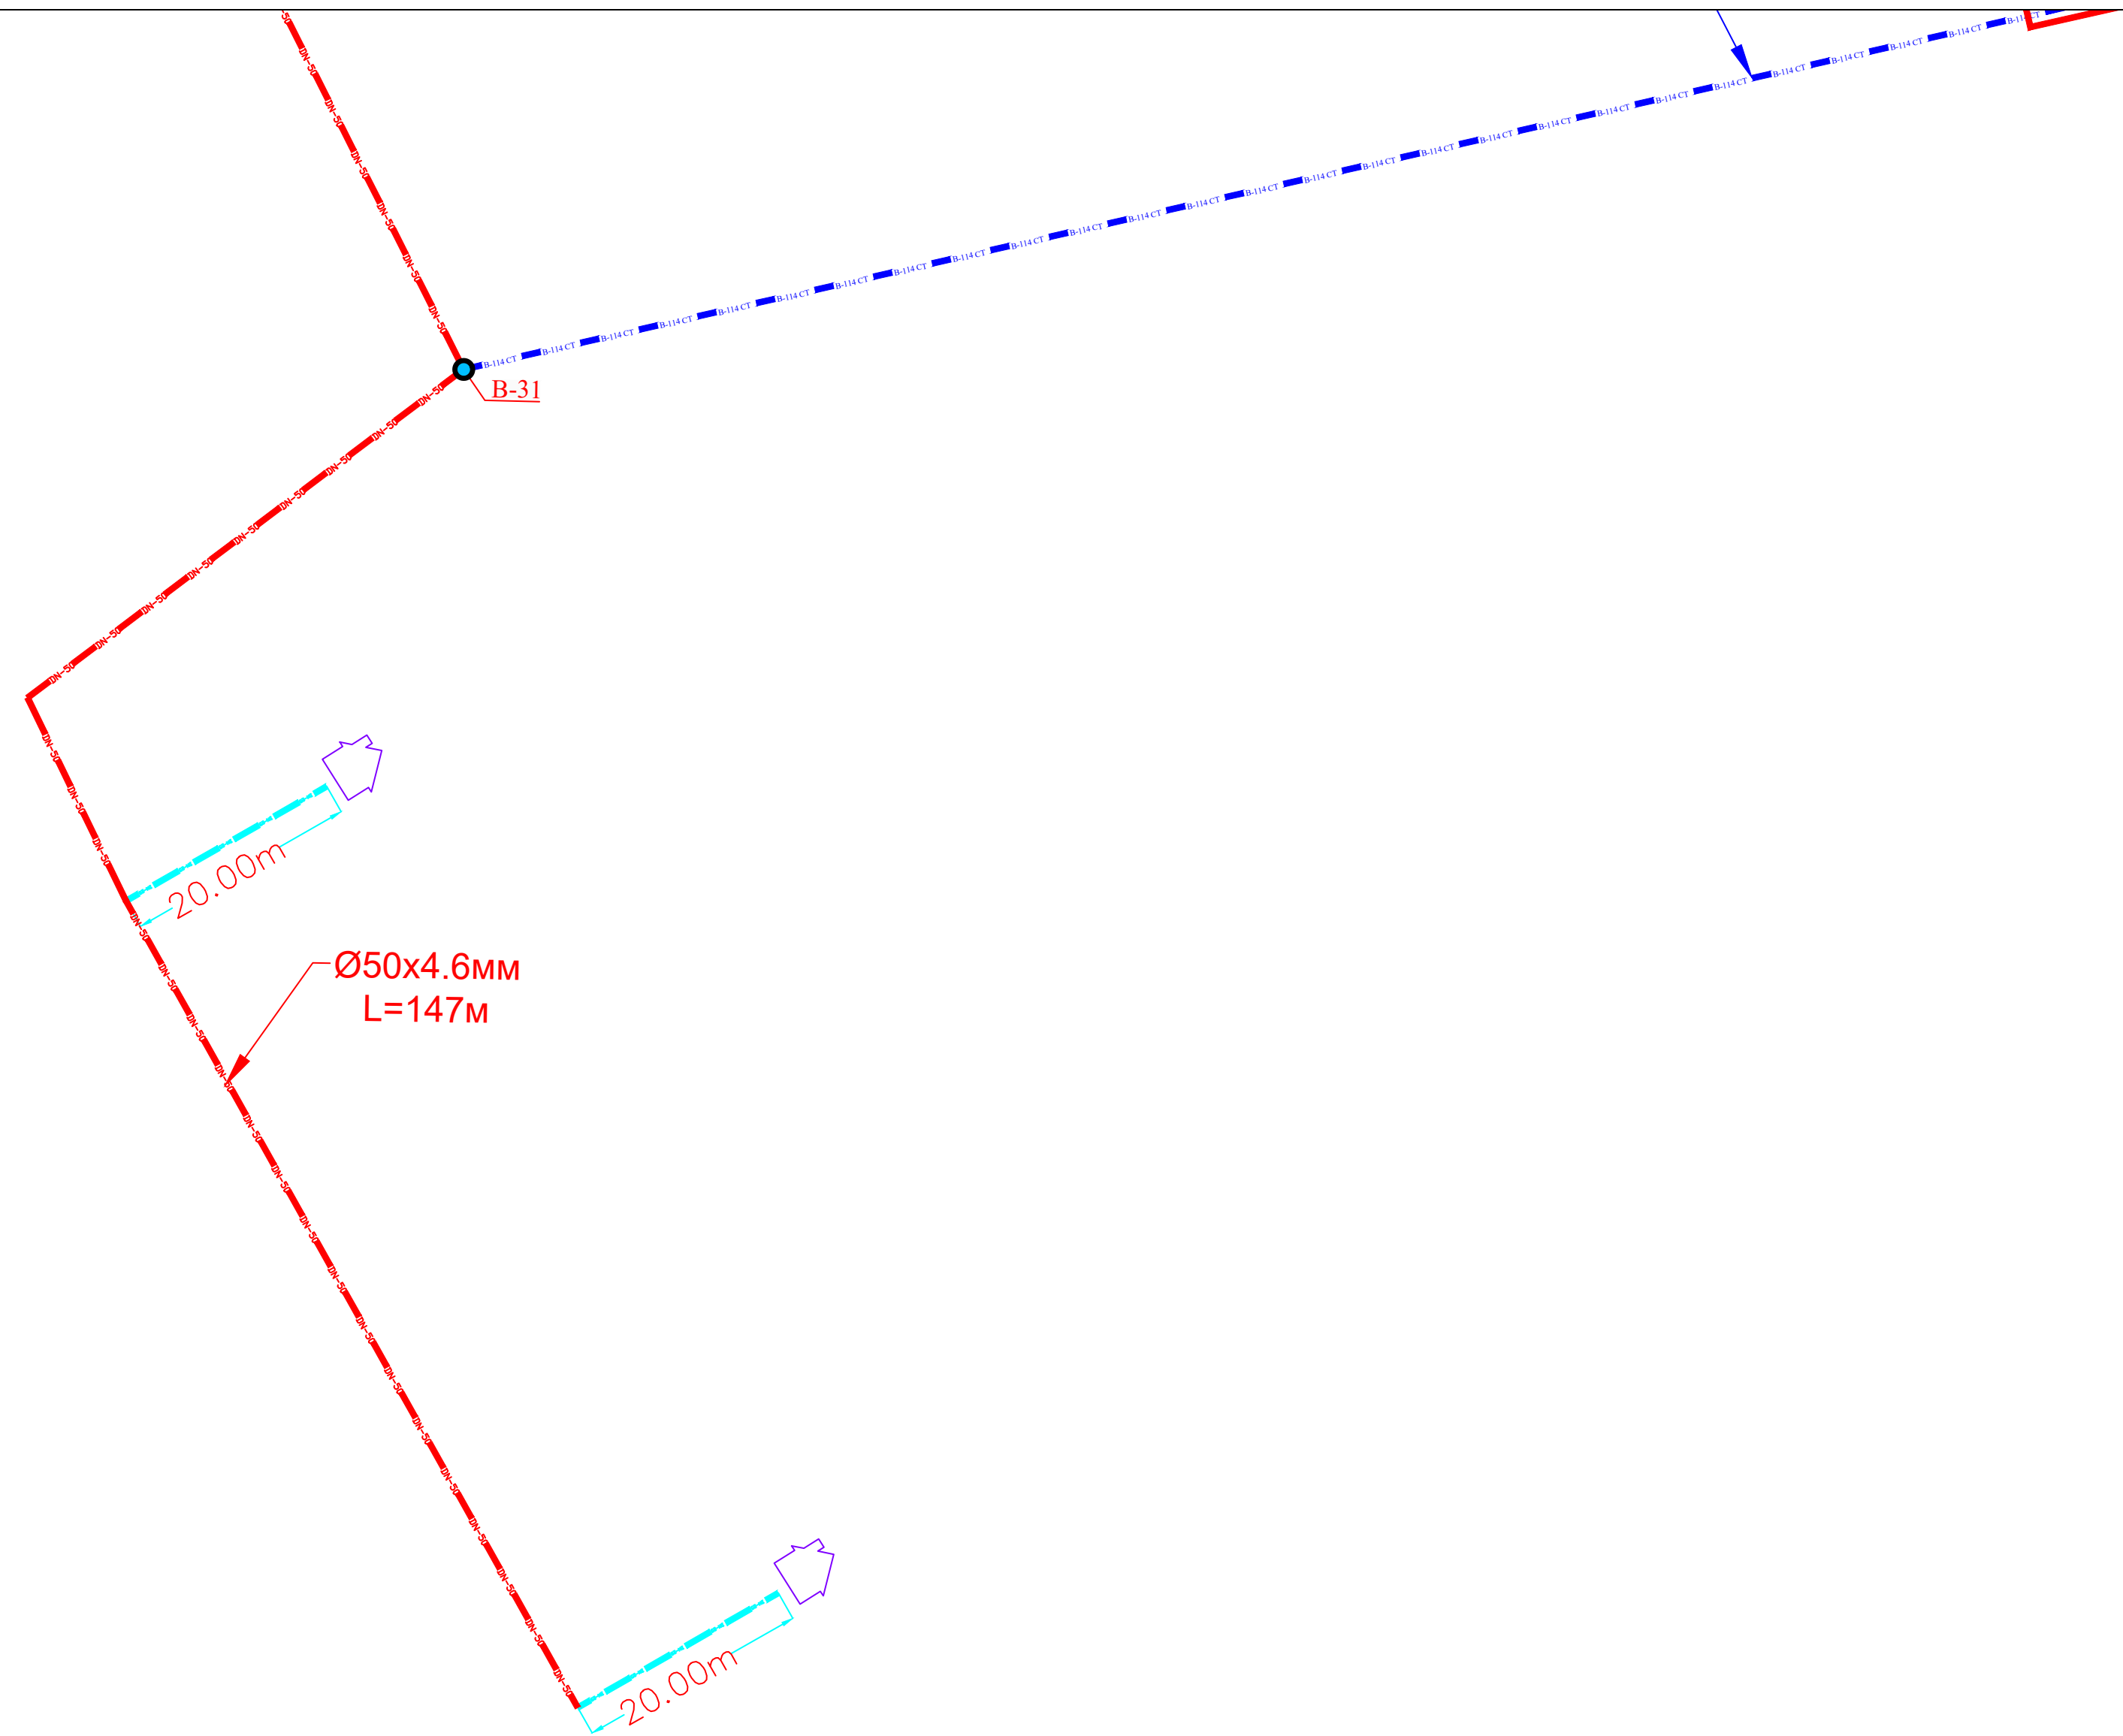


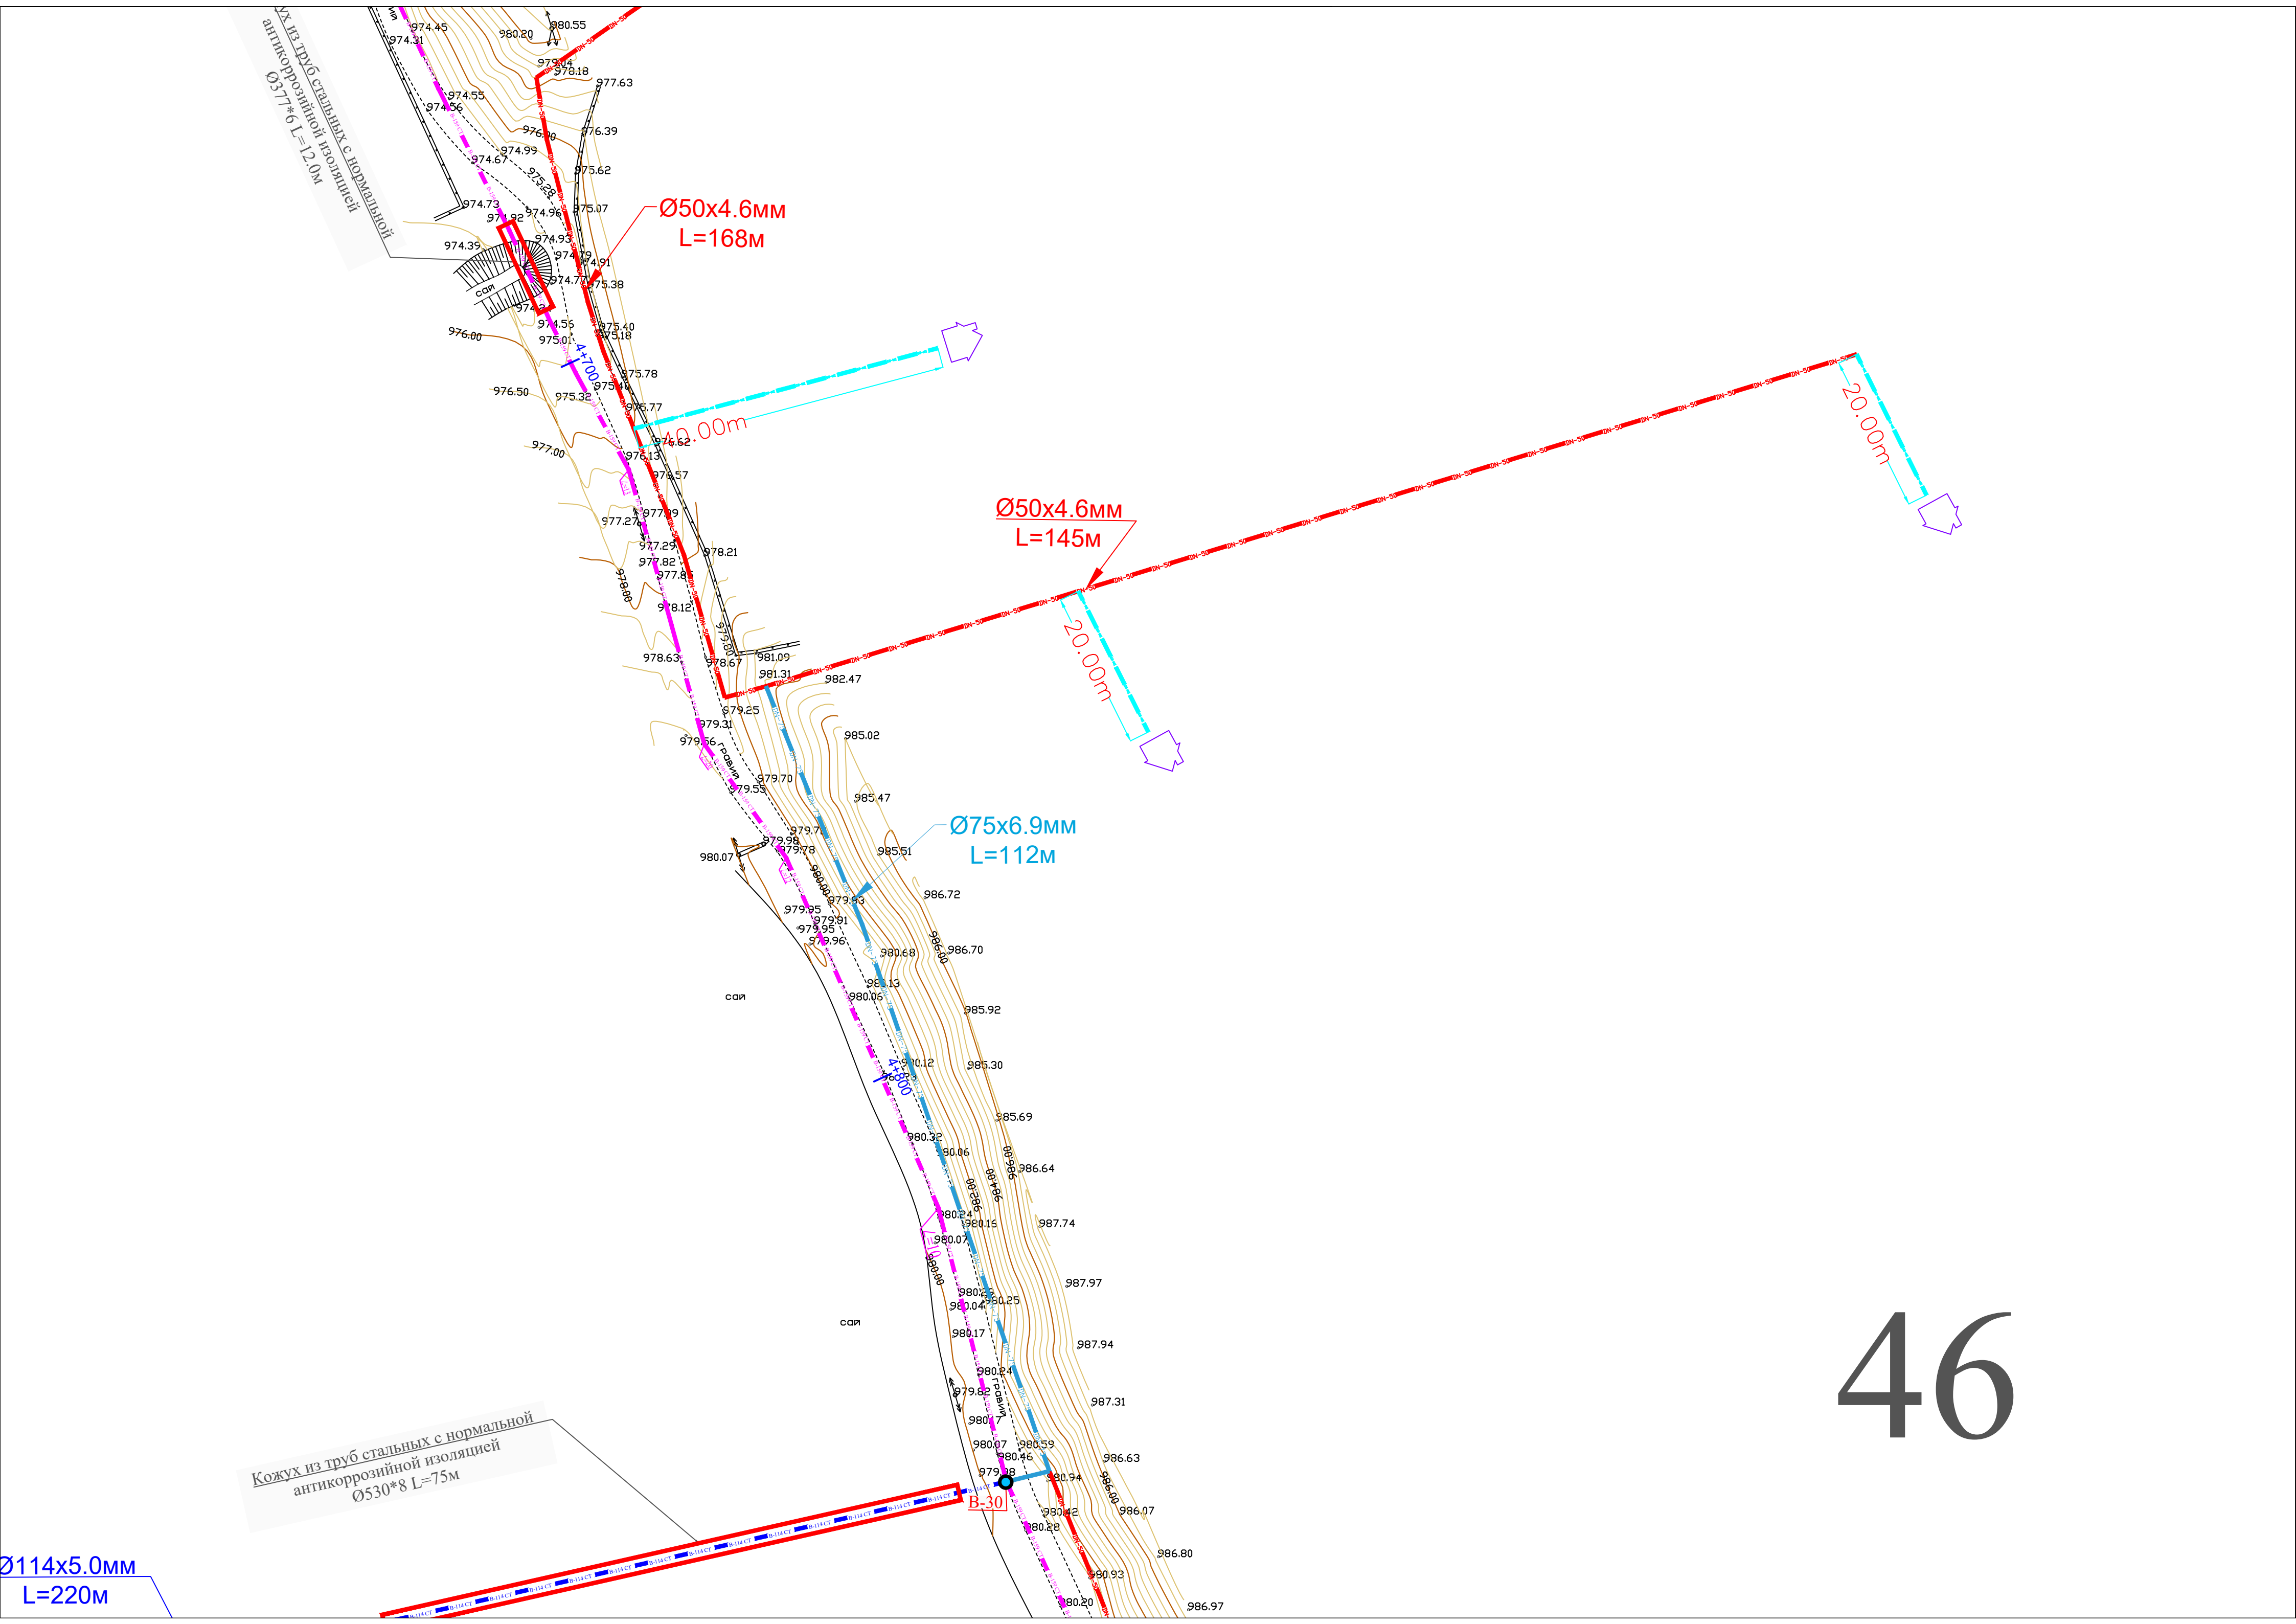


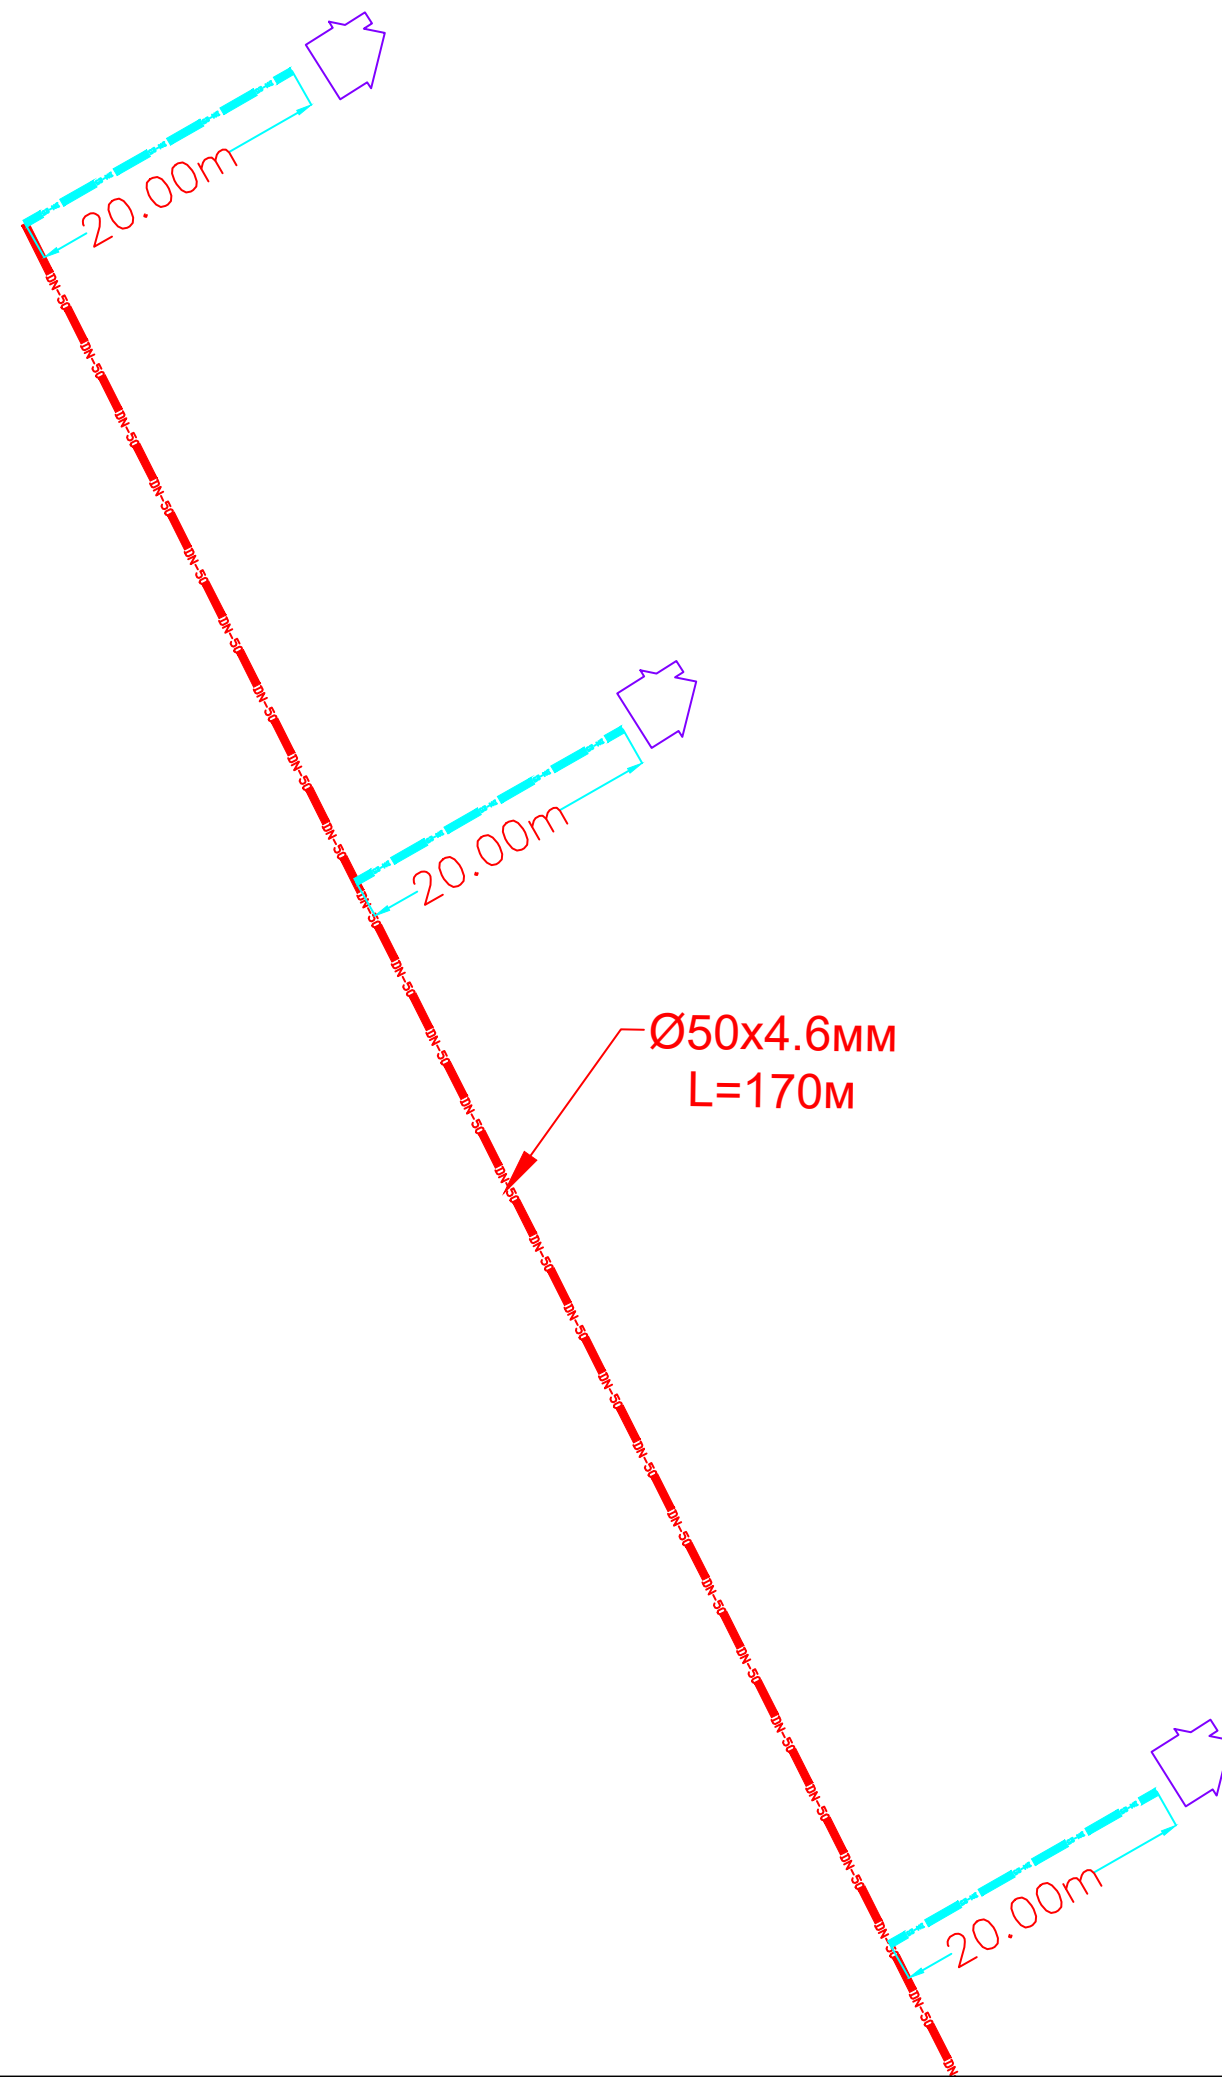



48

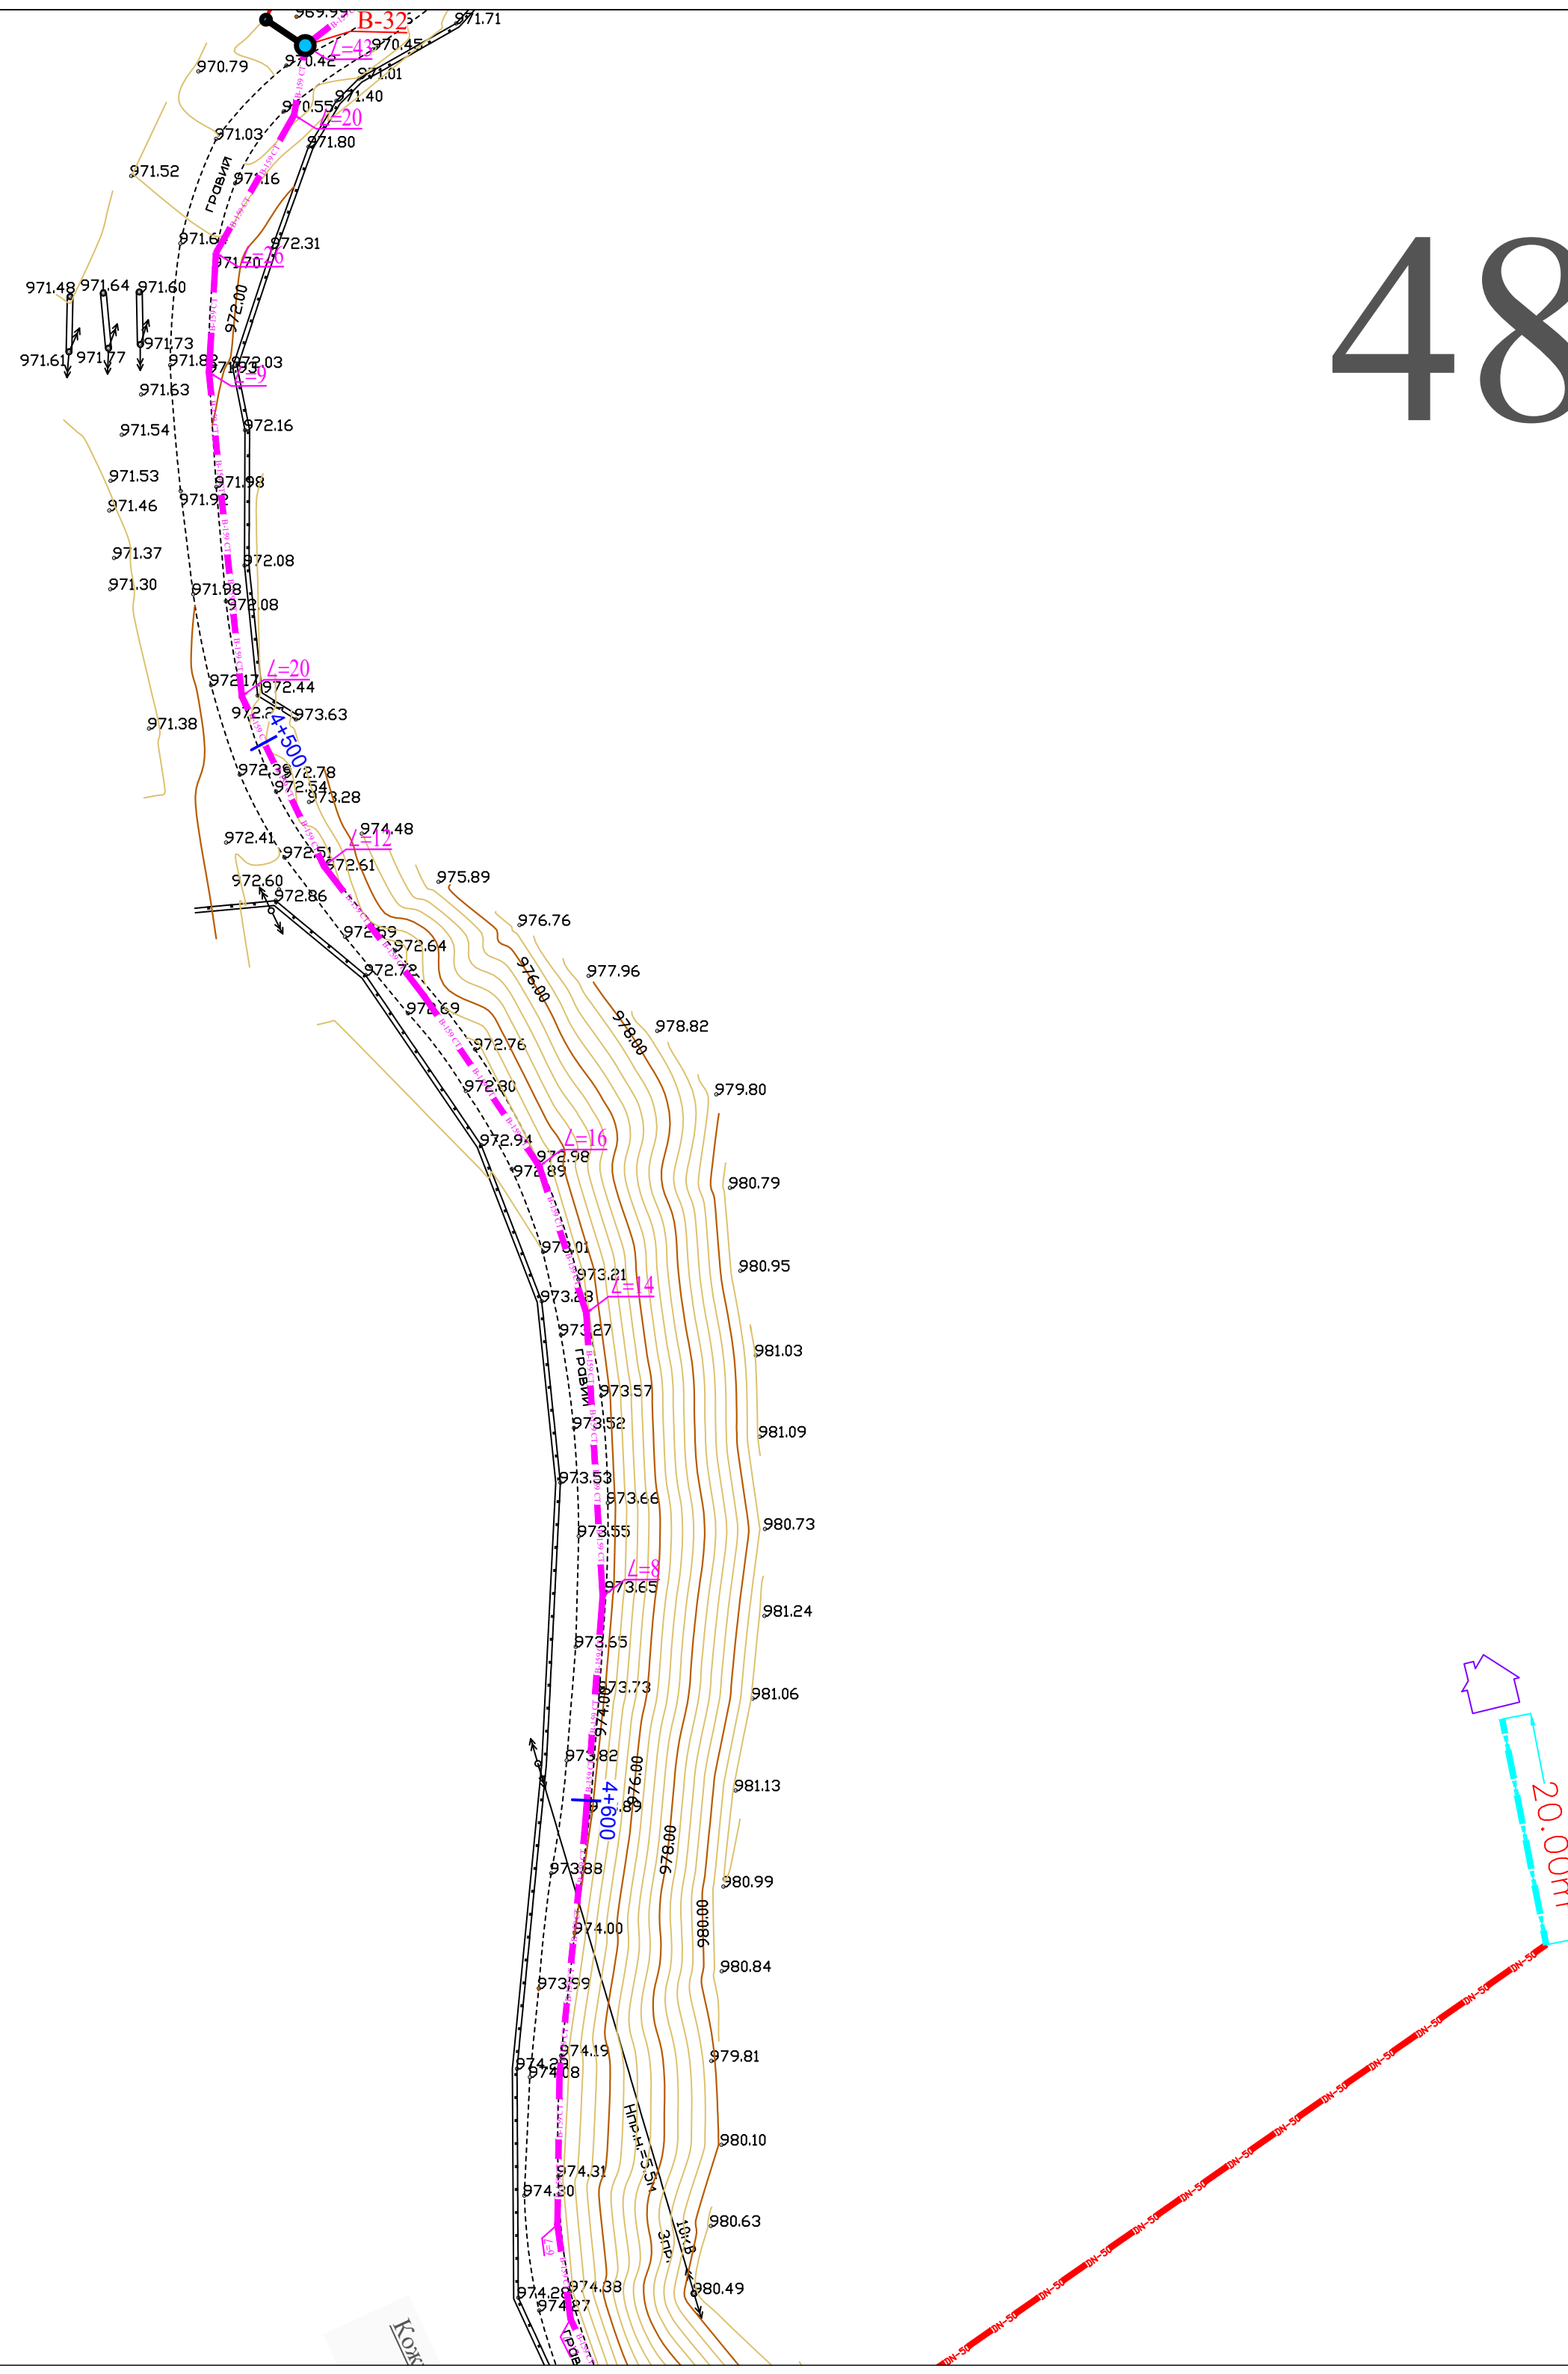


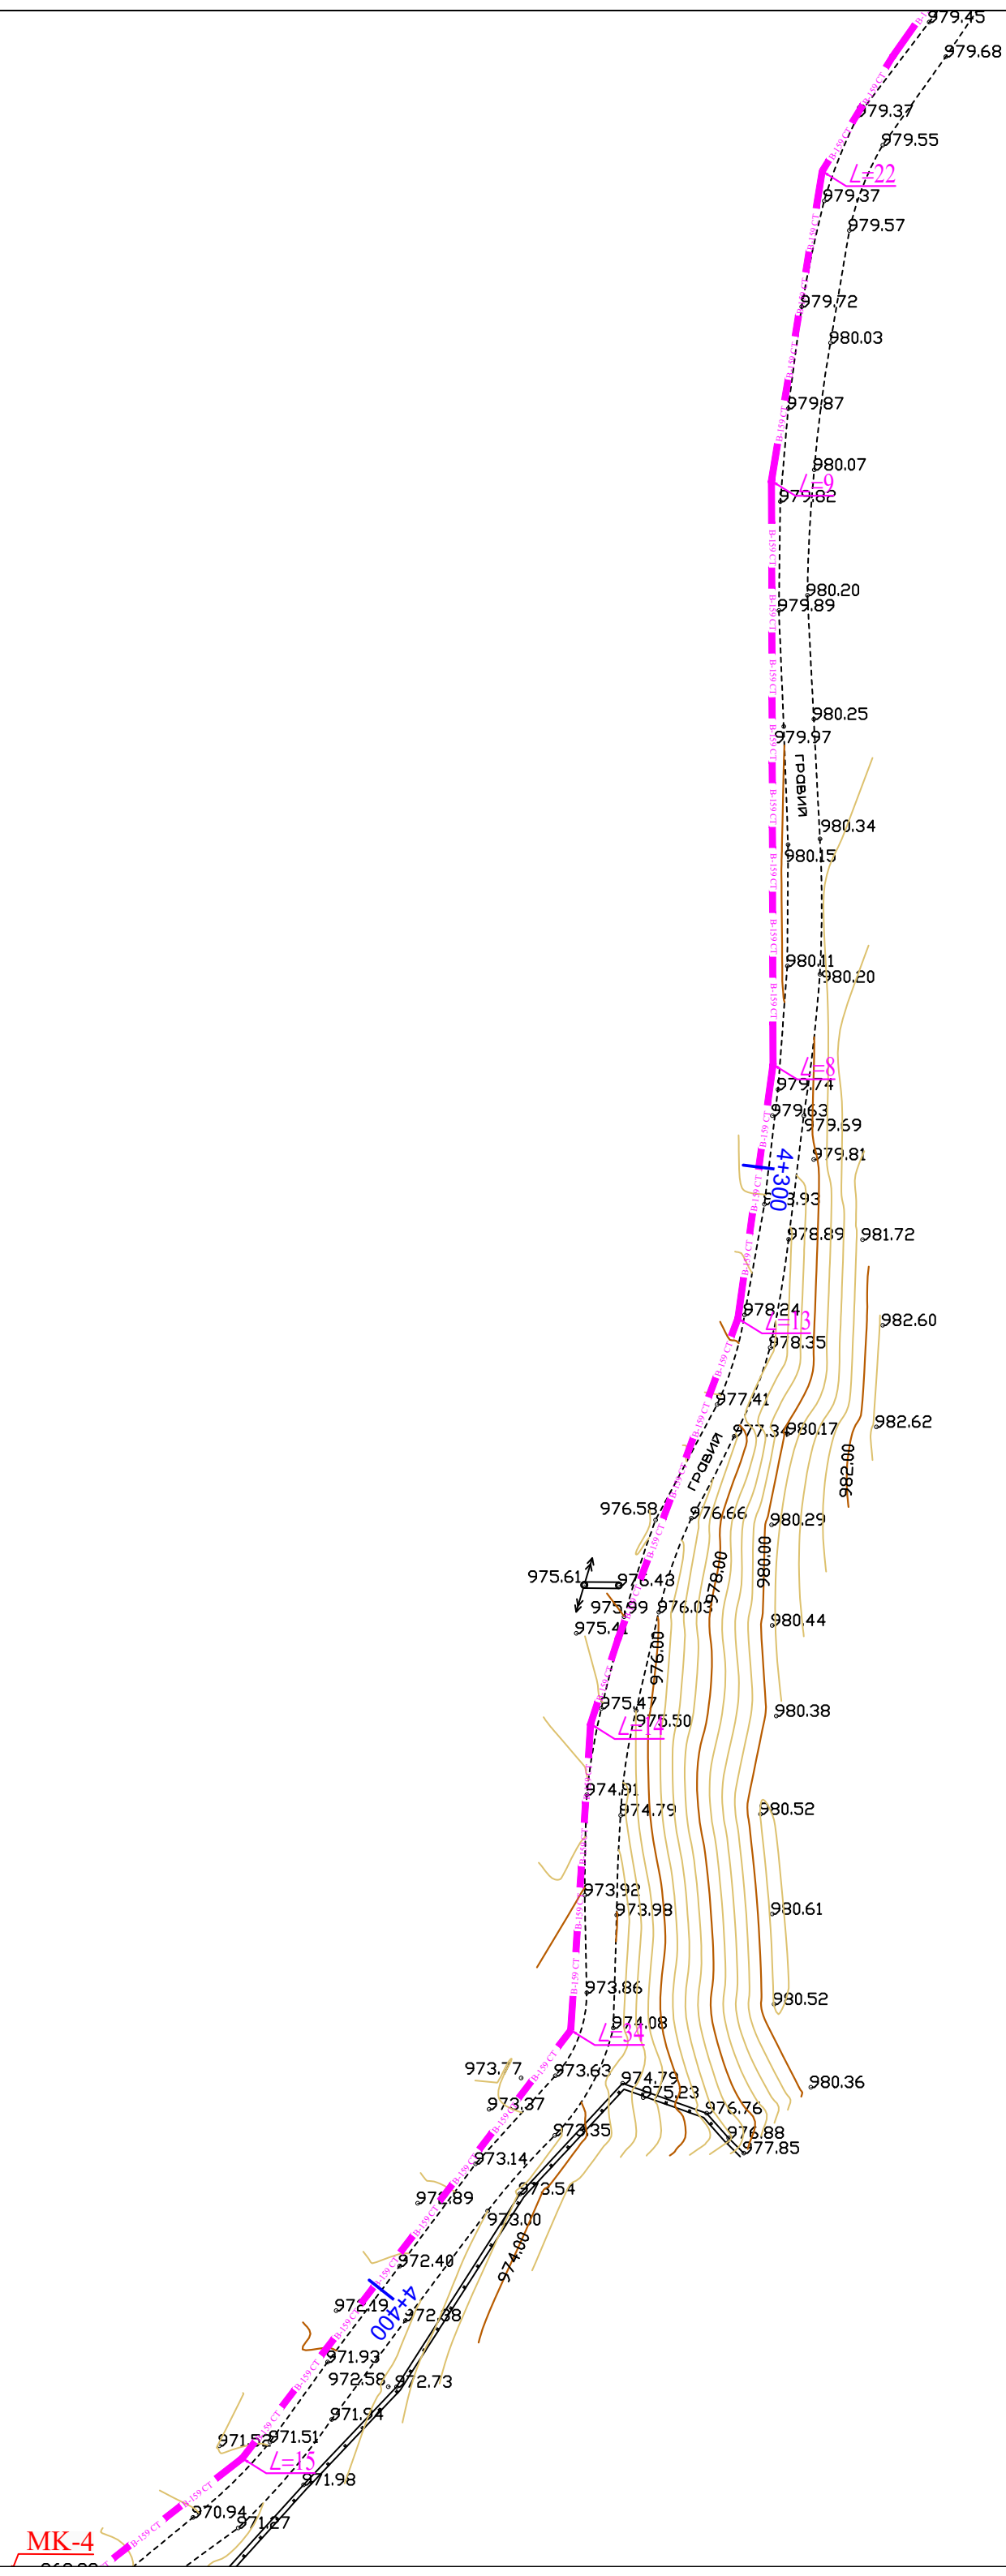

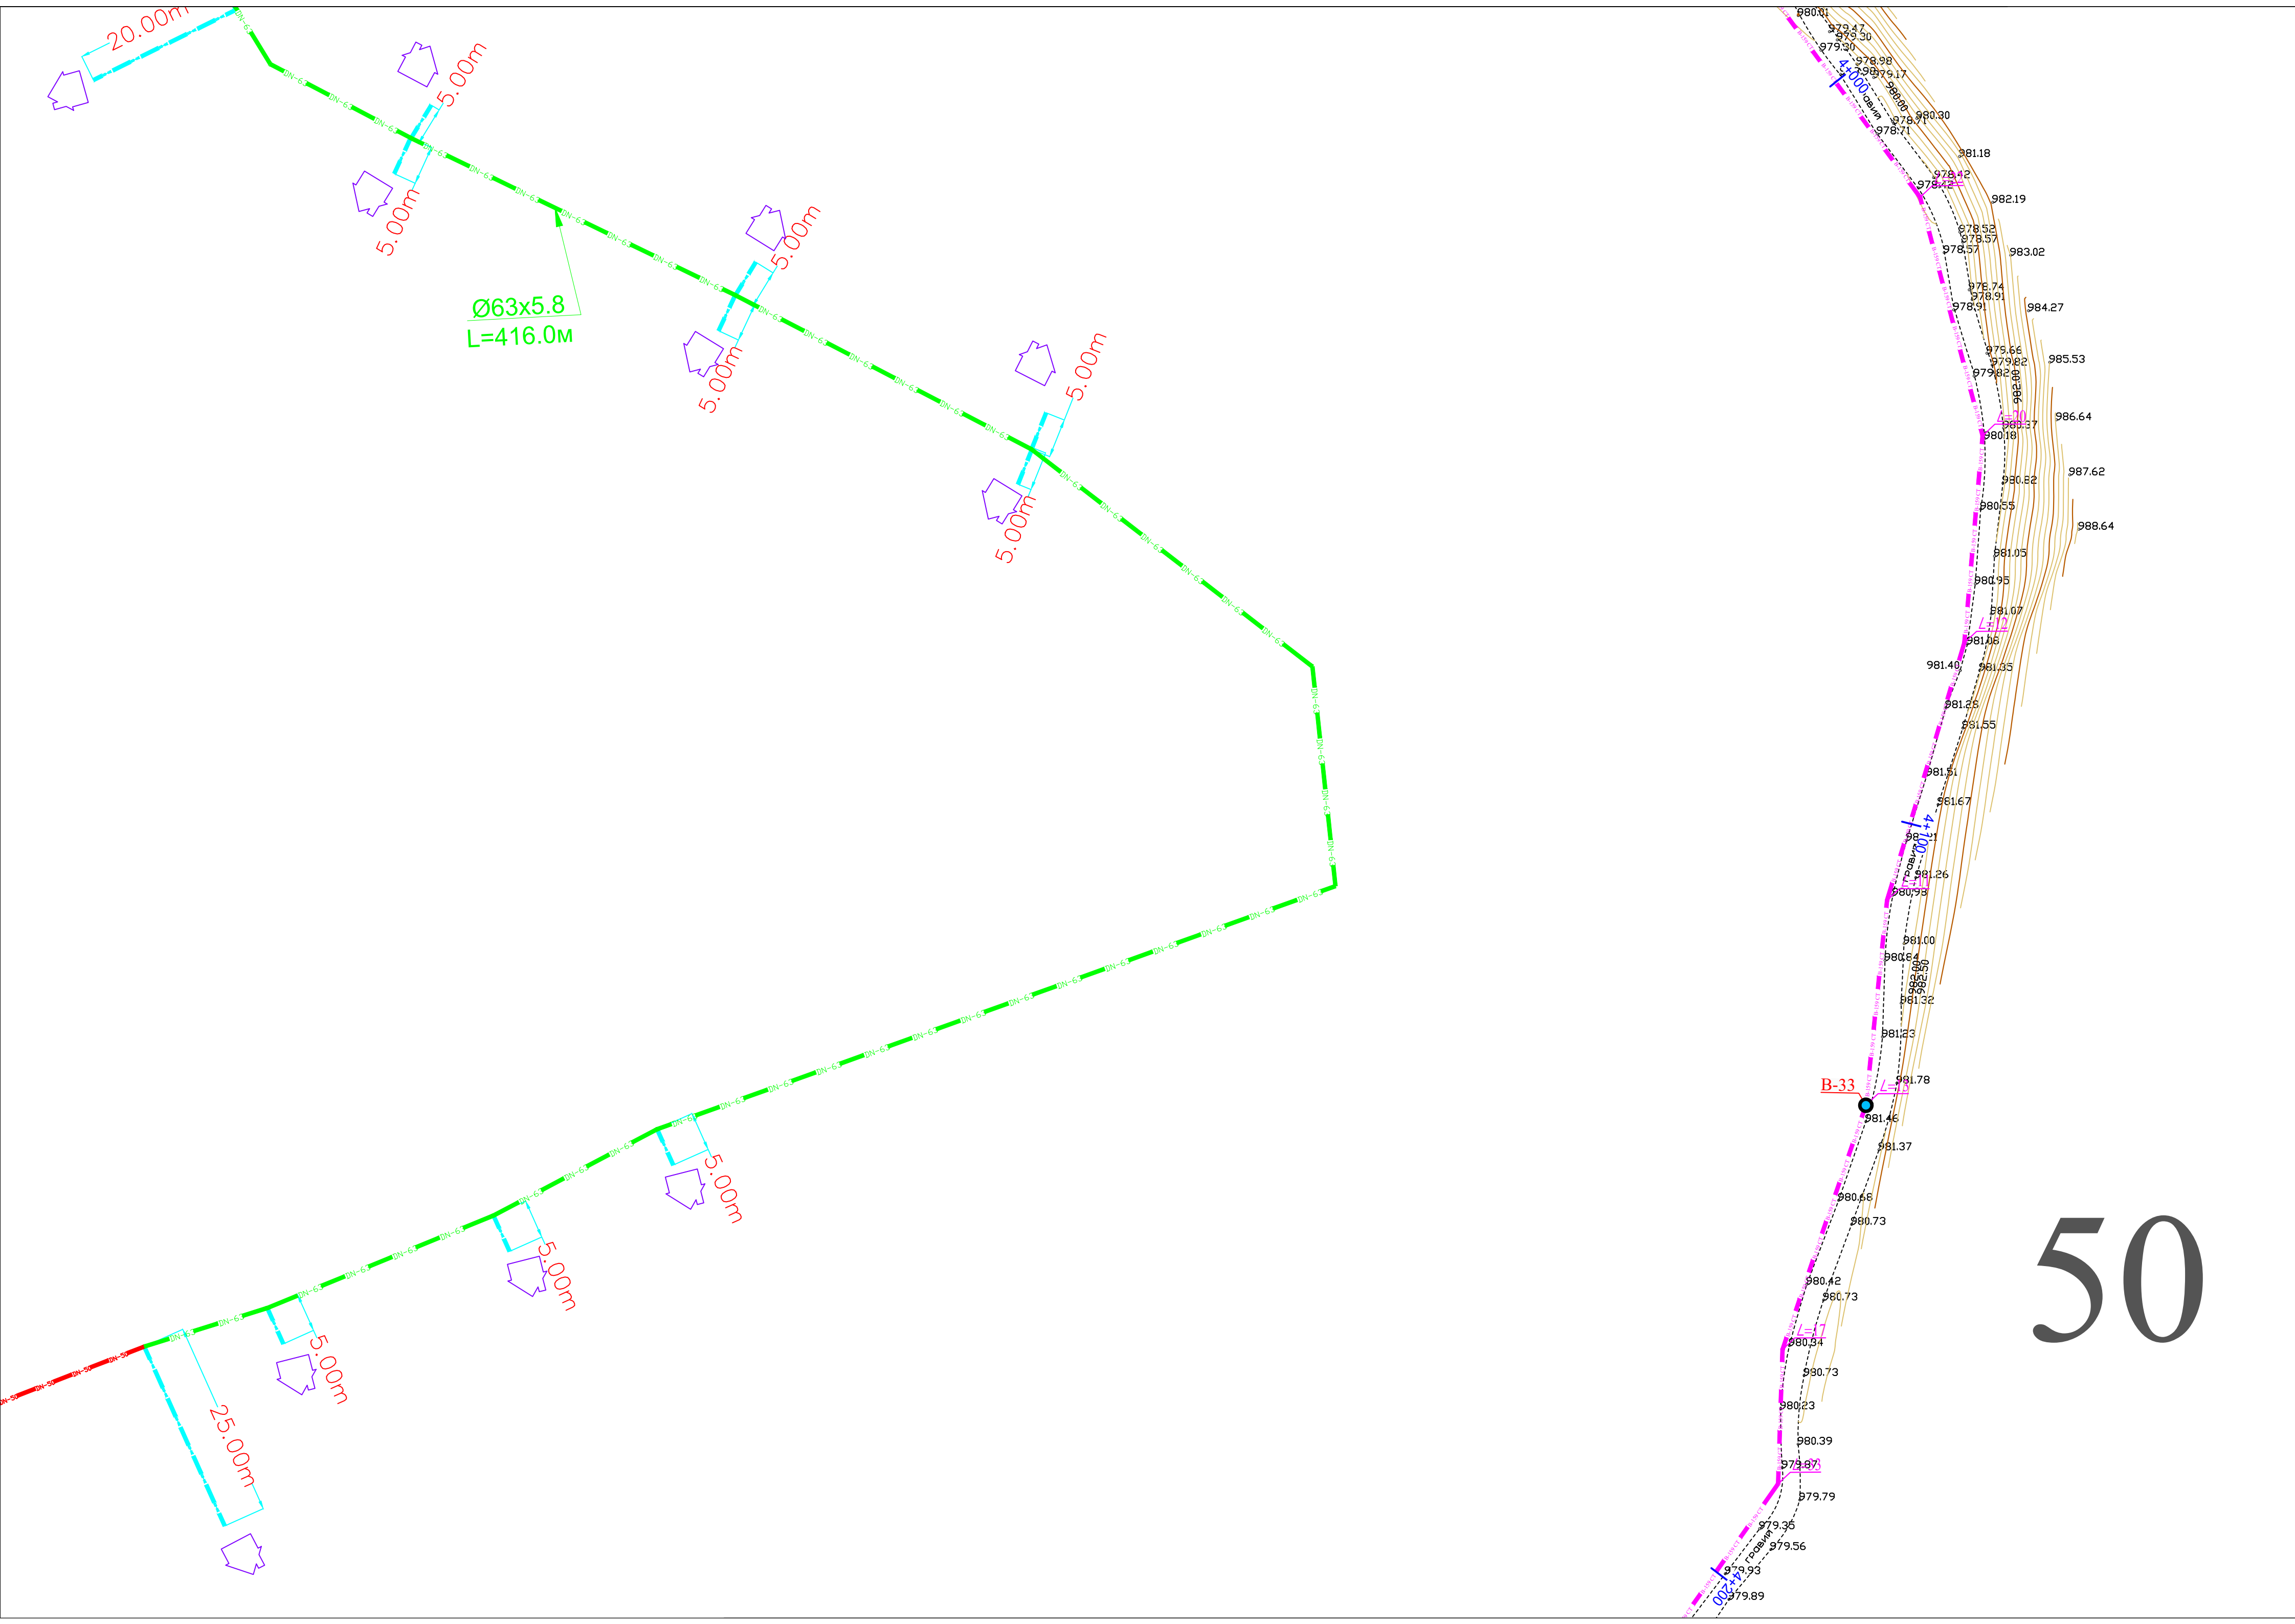

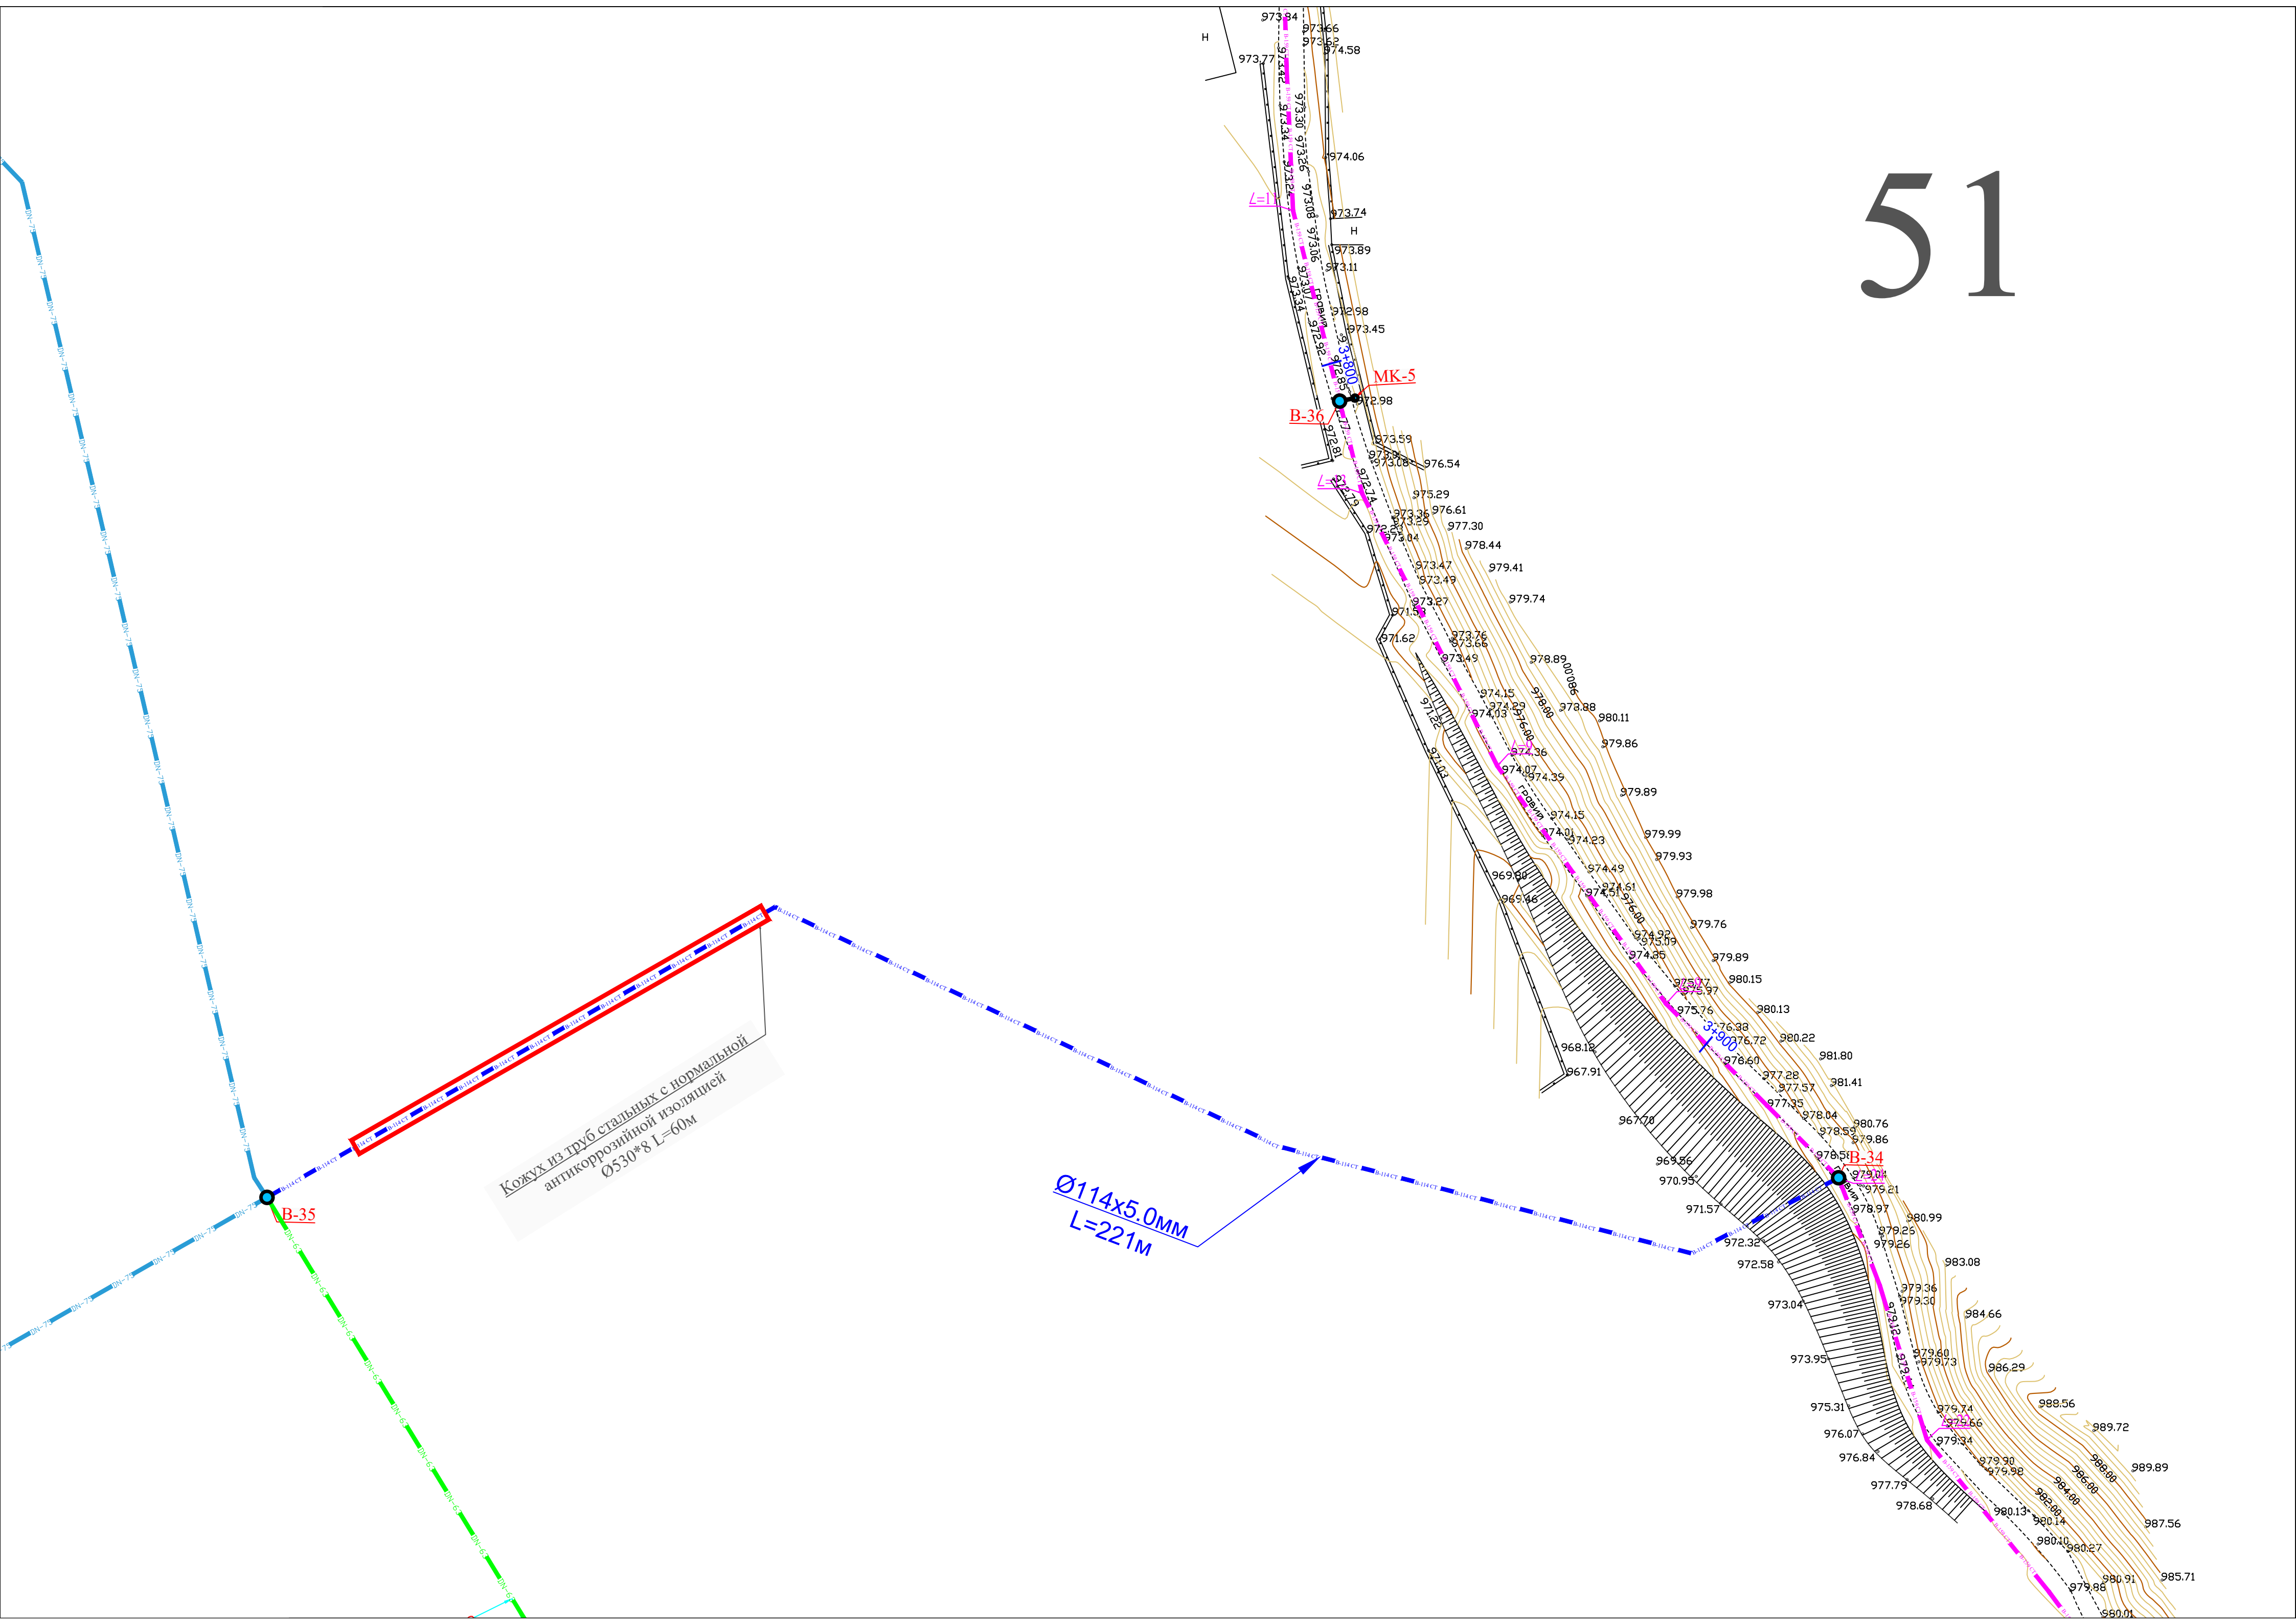

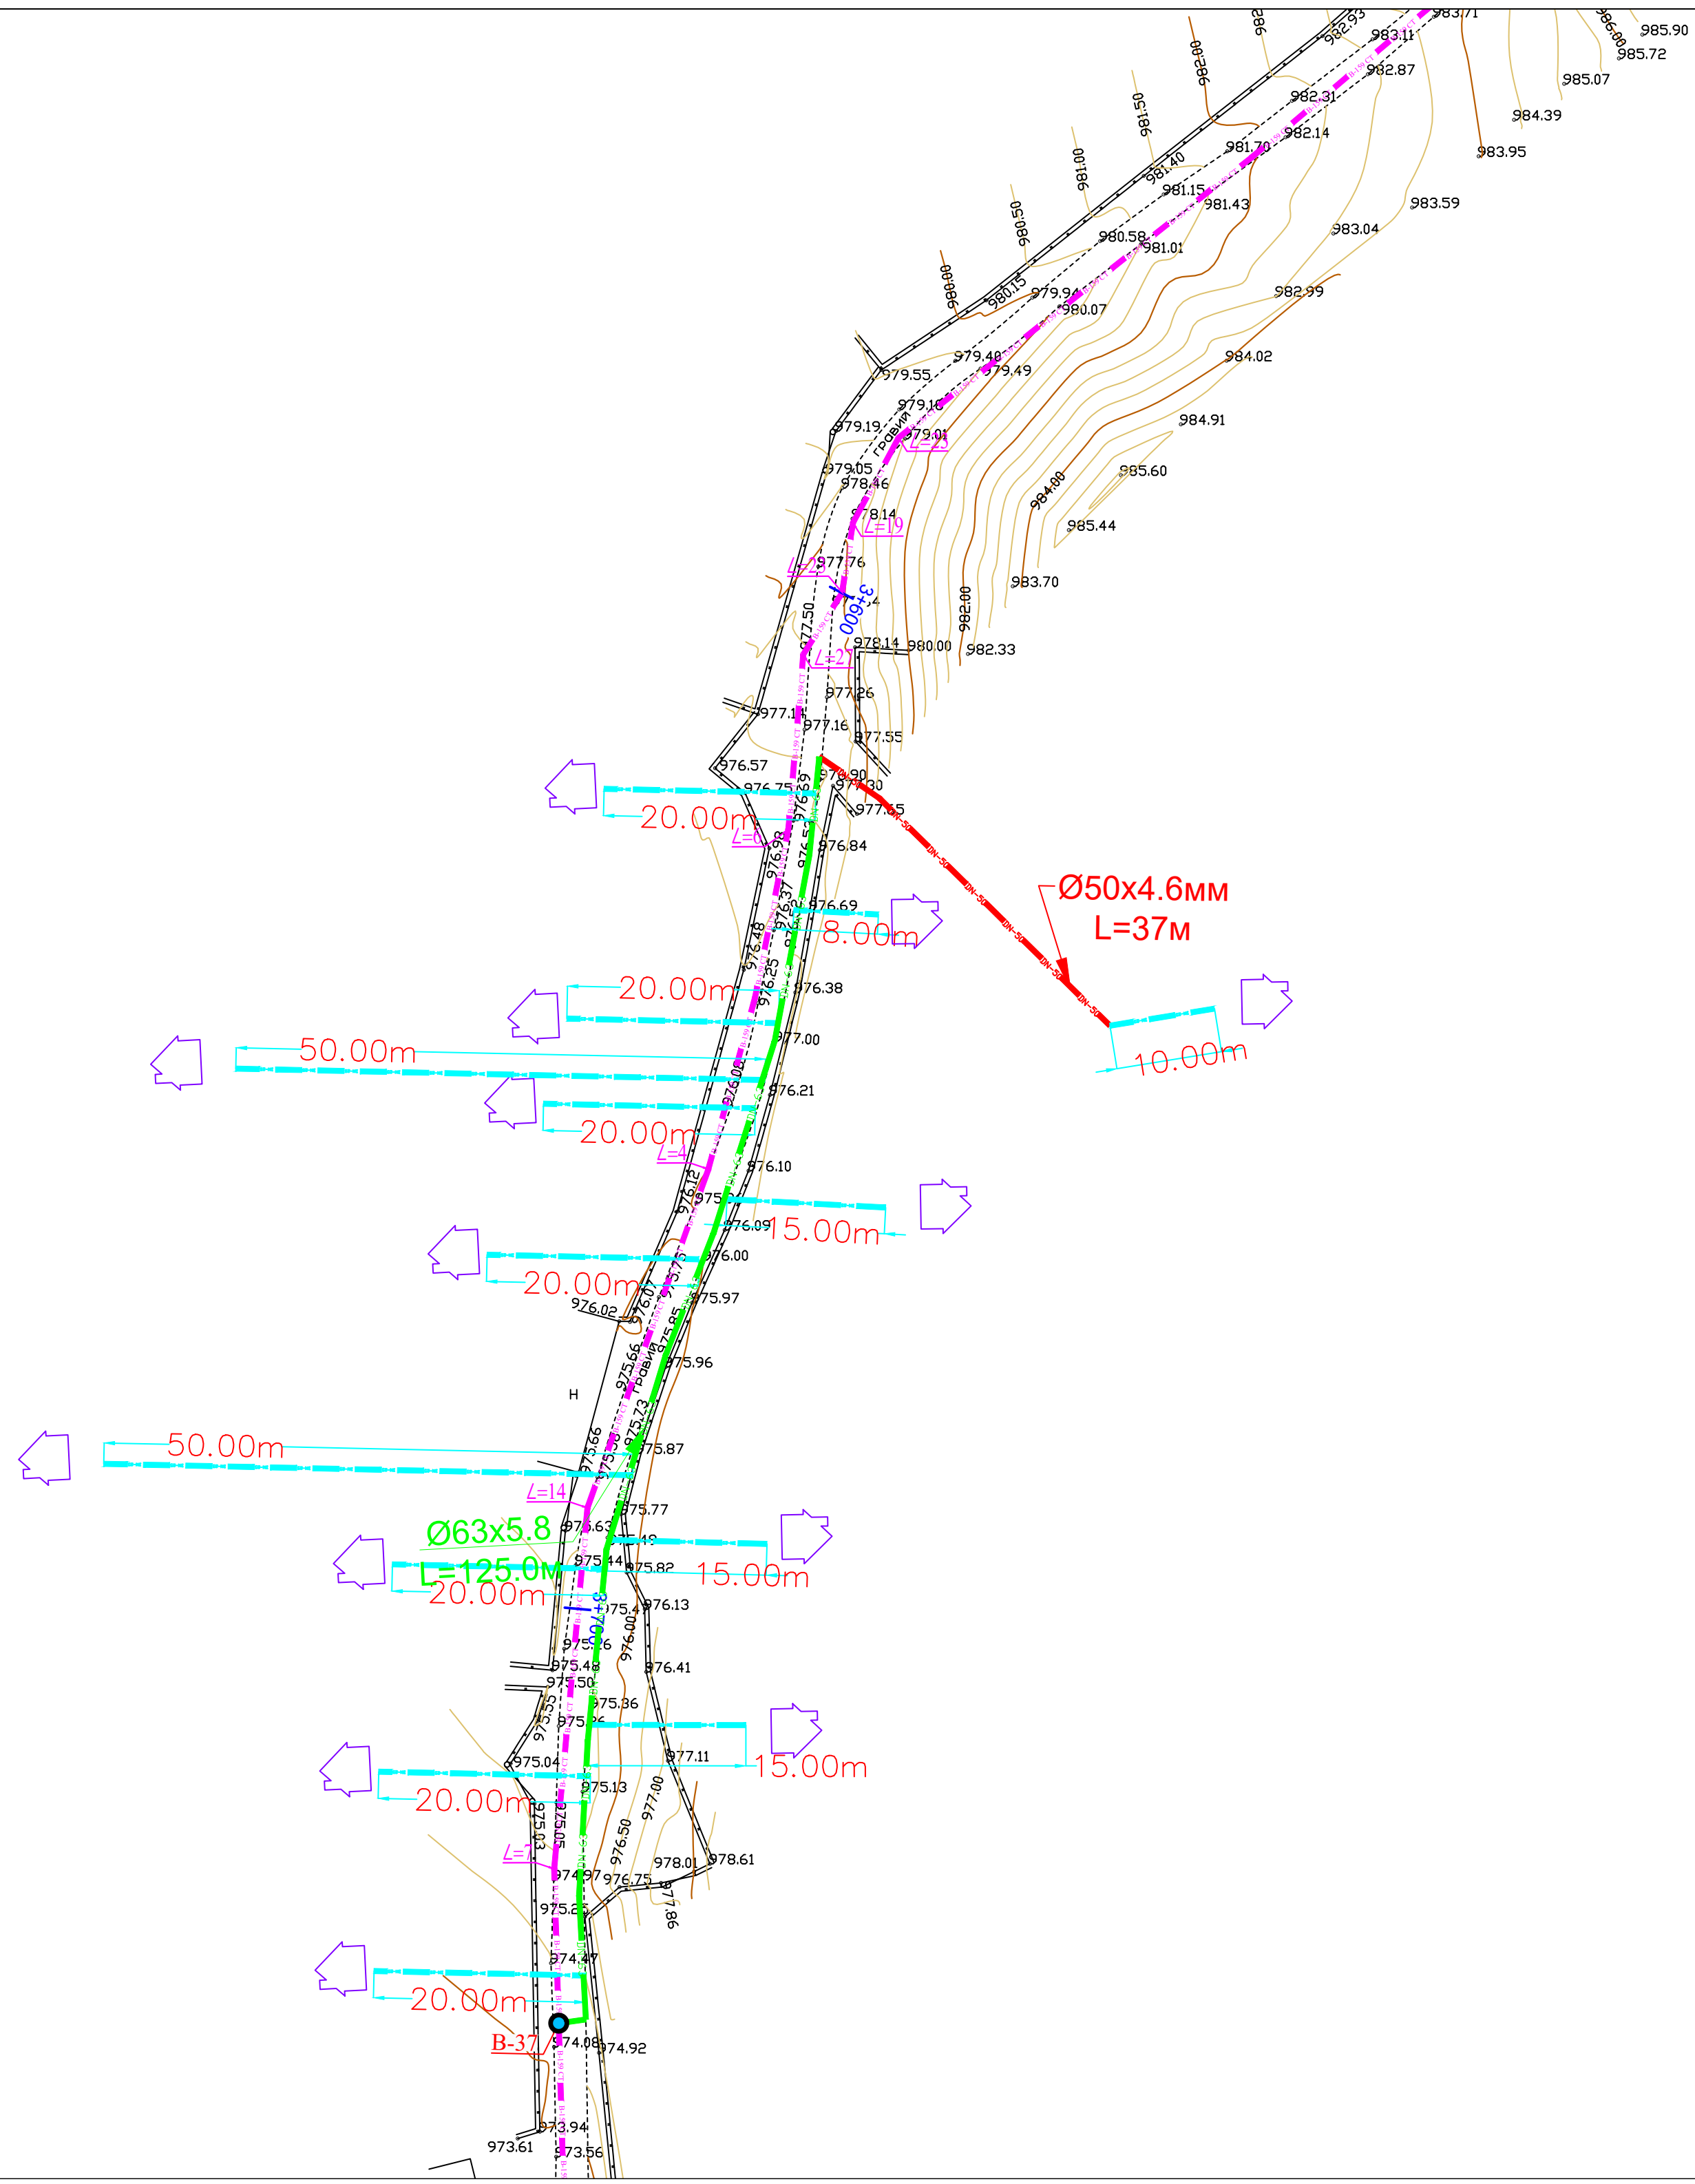


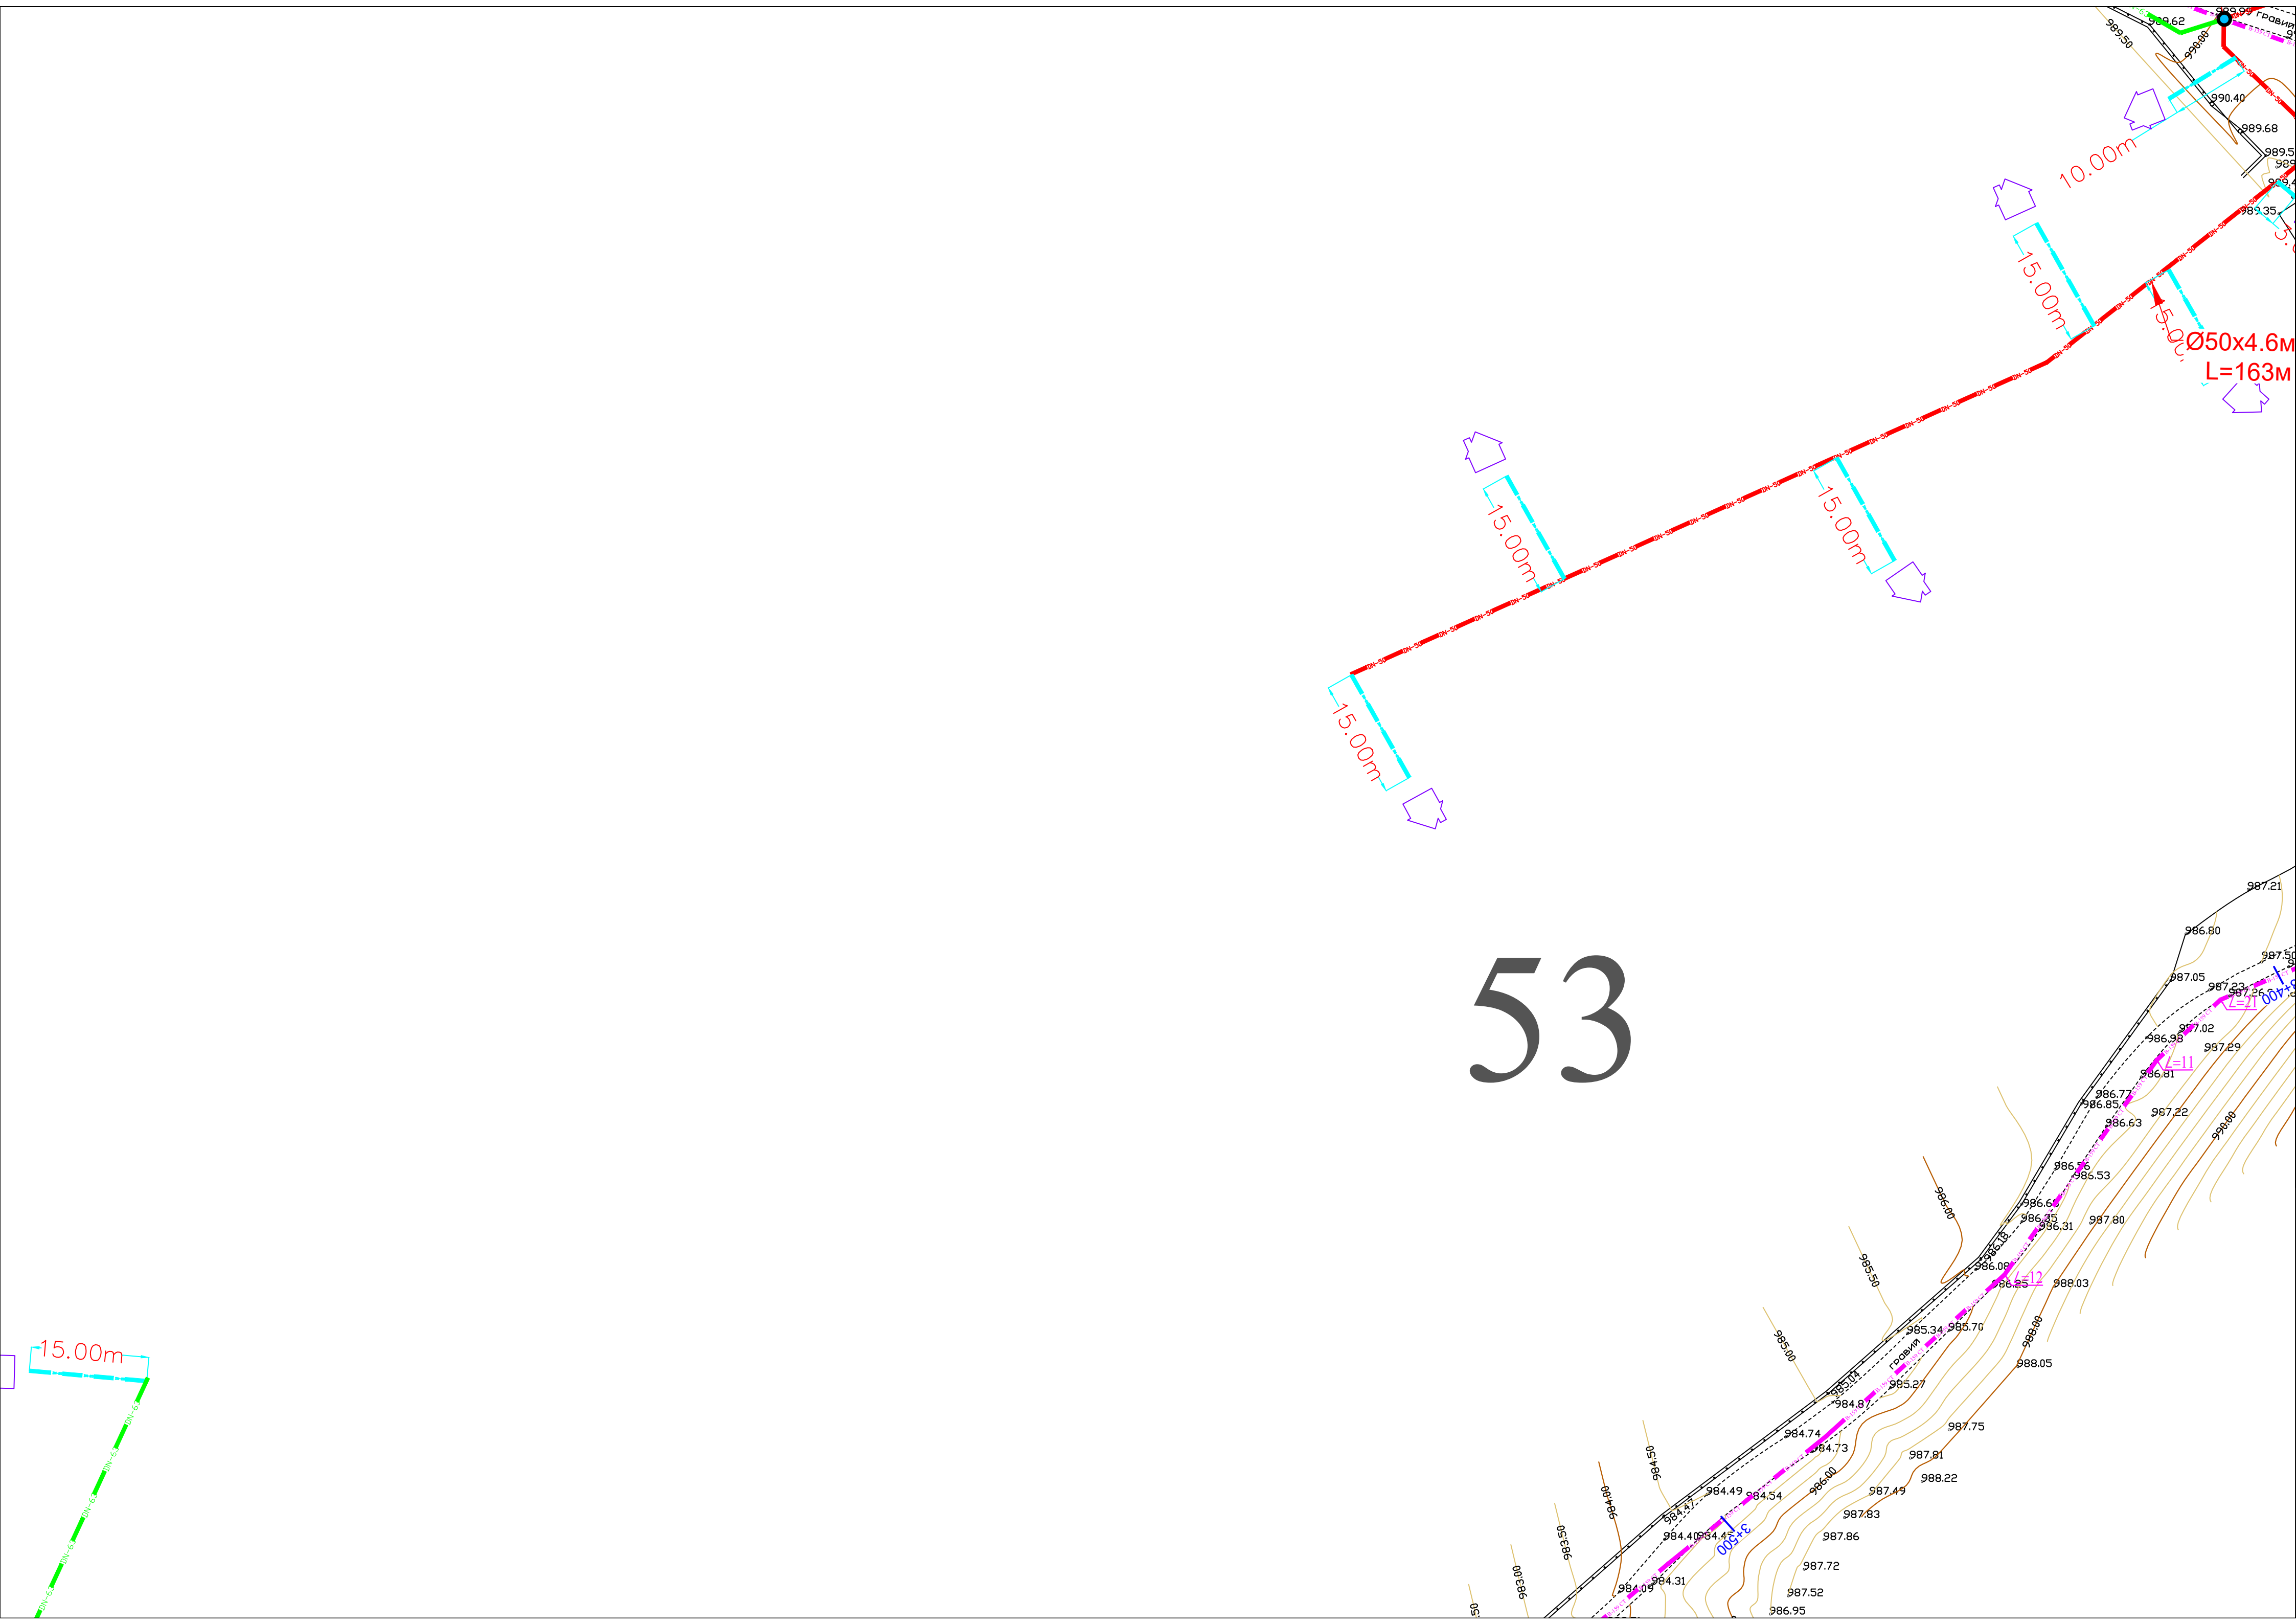


Кожух из труб стальных с нормальной
антикоррозийной изоляцией
Ø377*6 L=10.0м





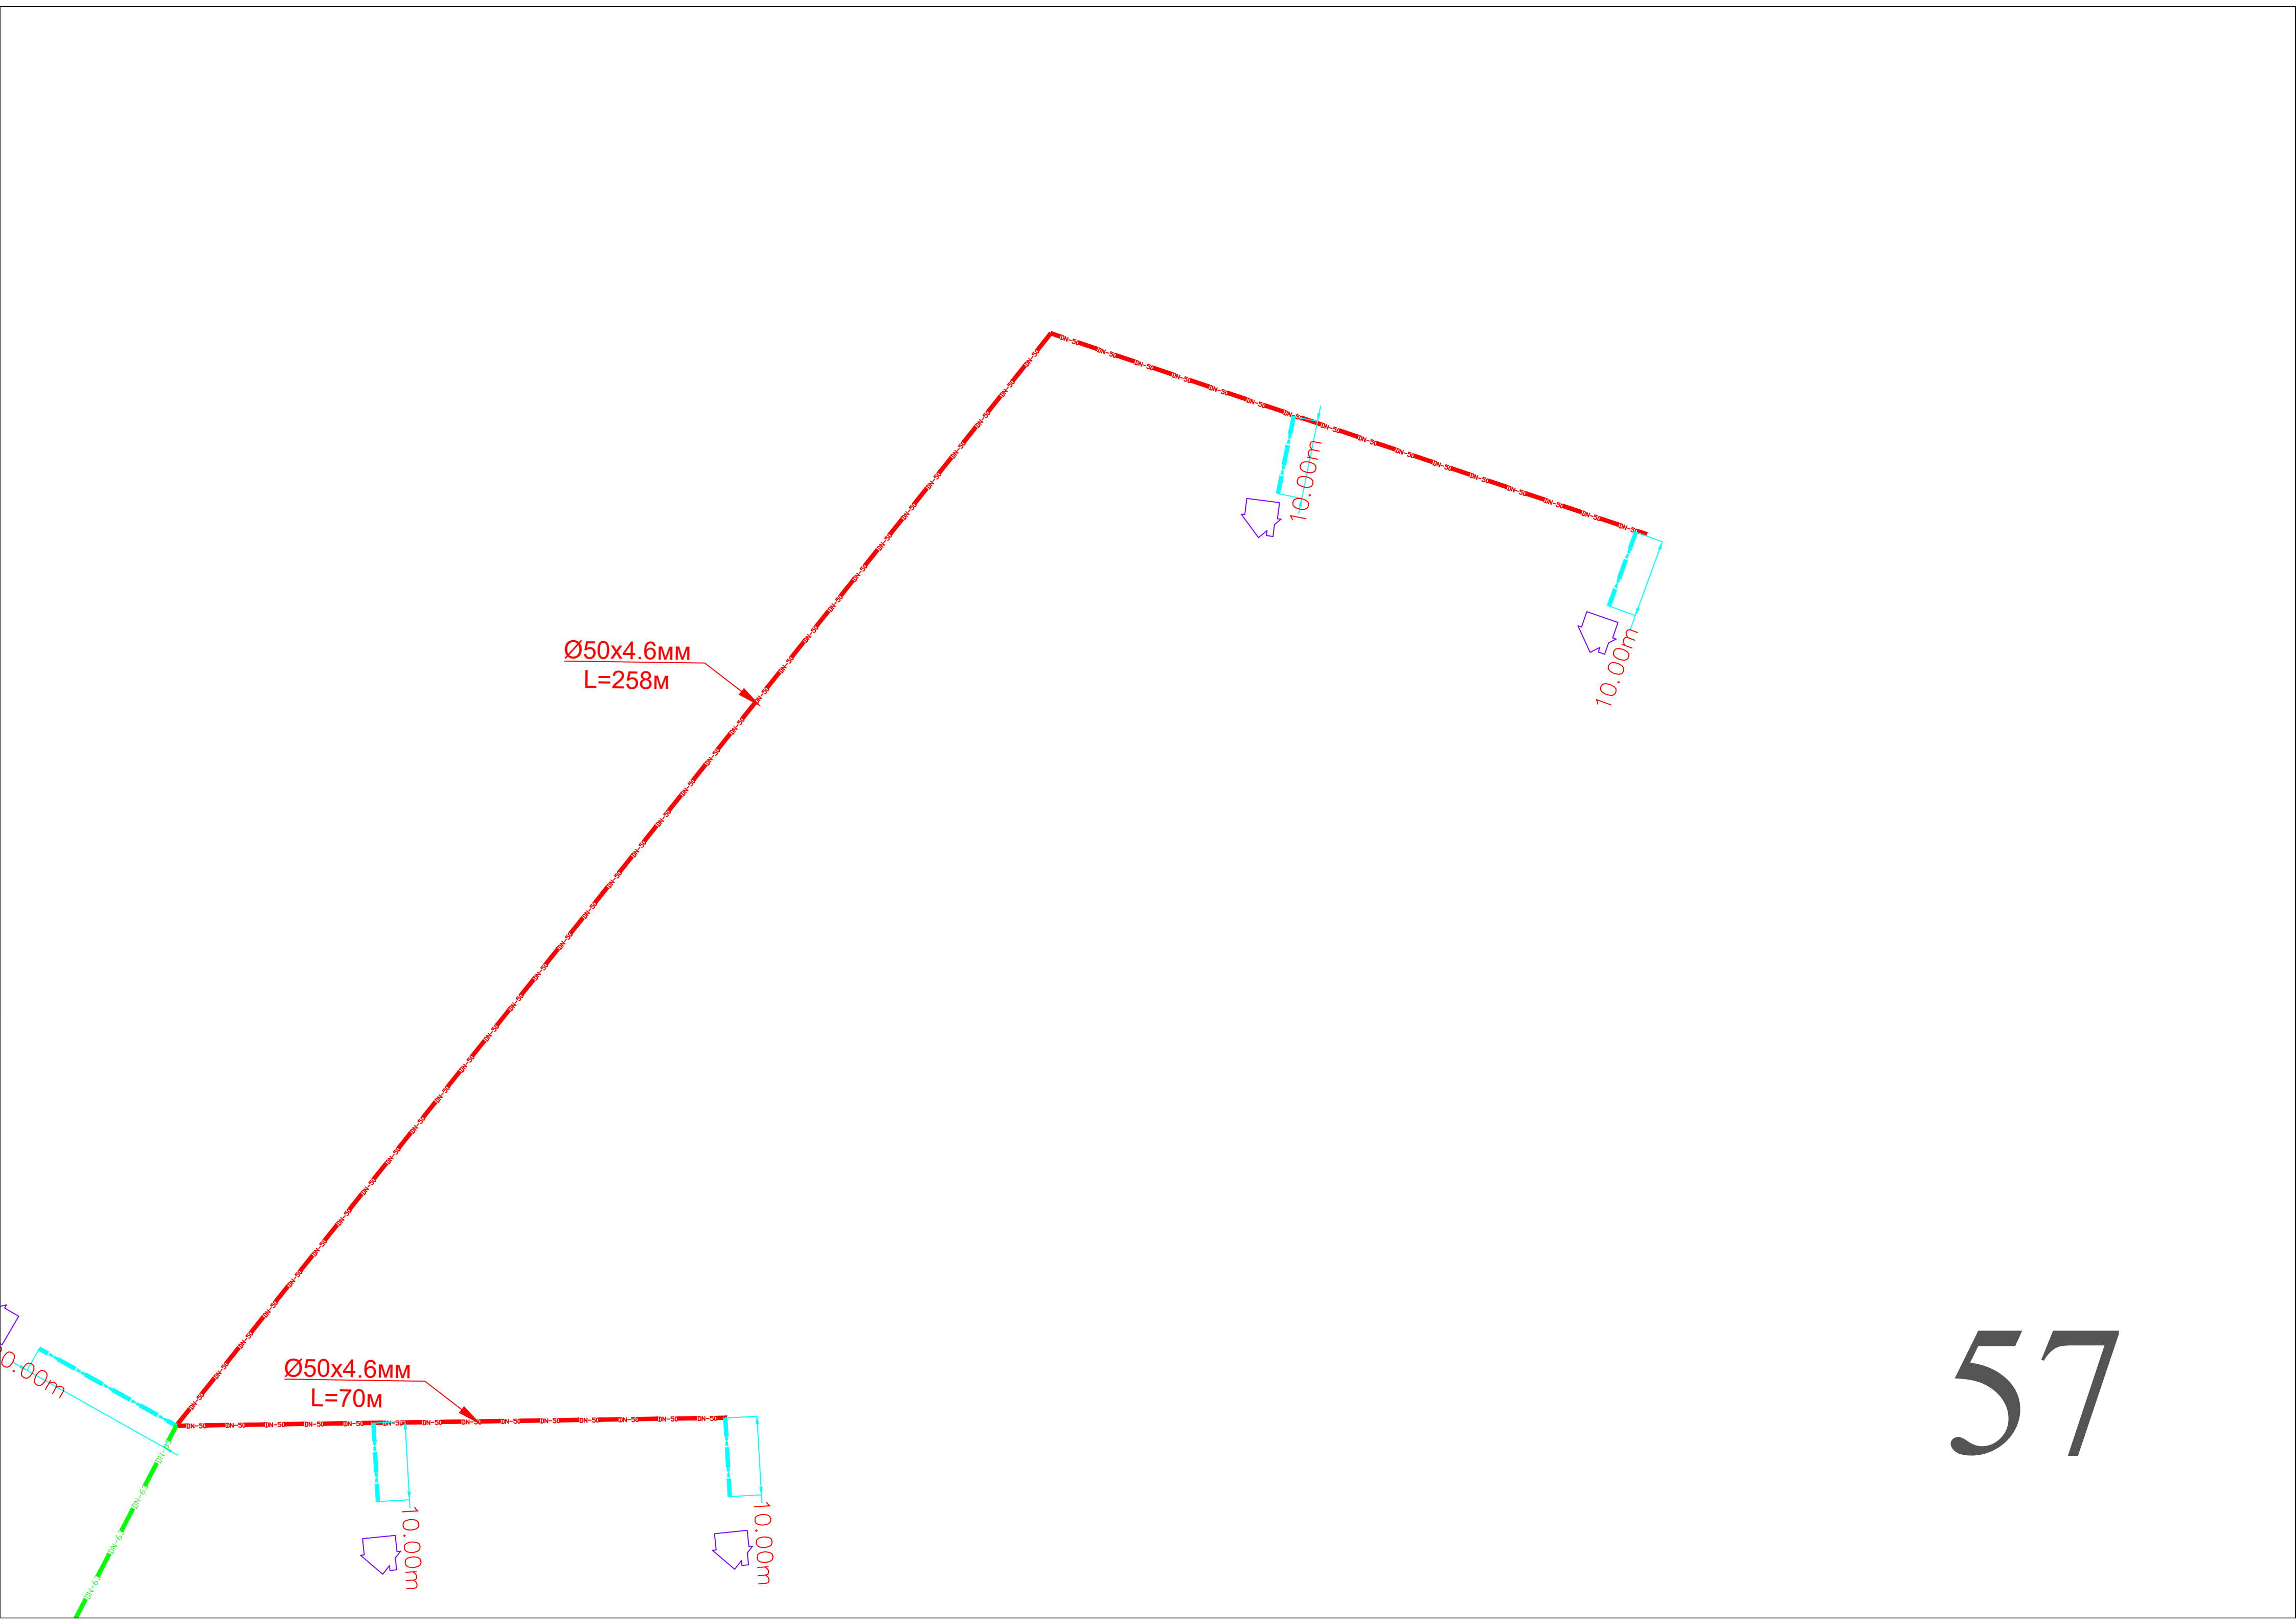



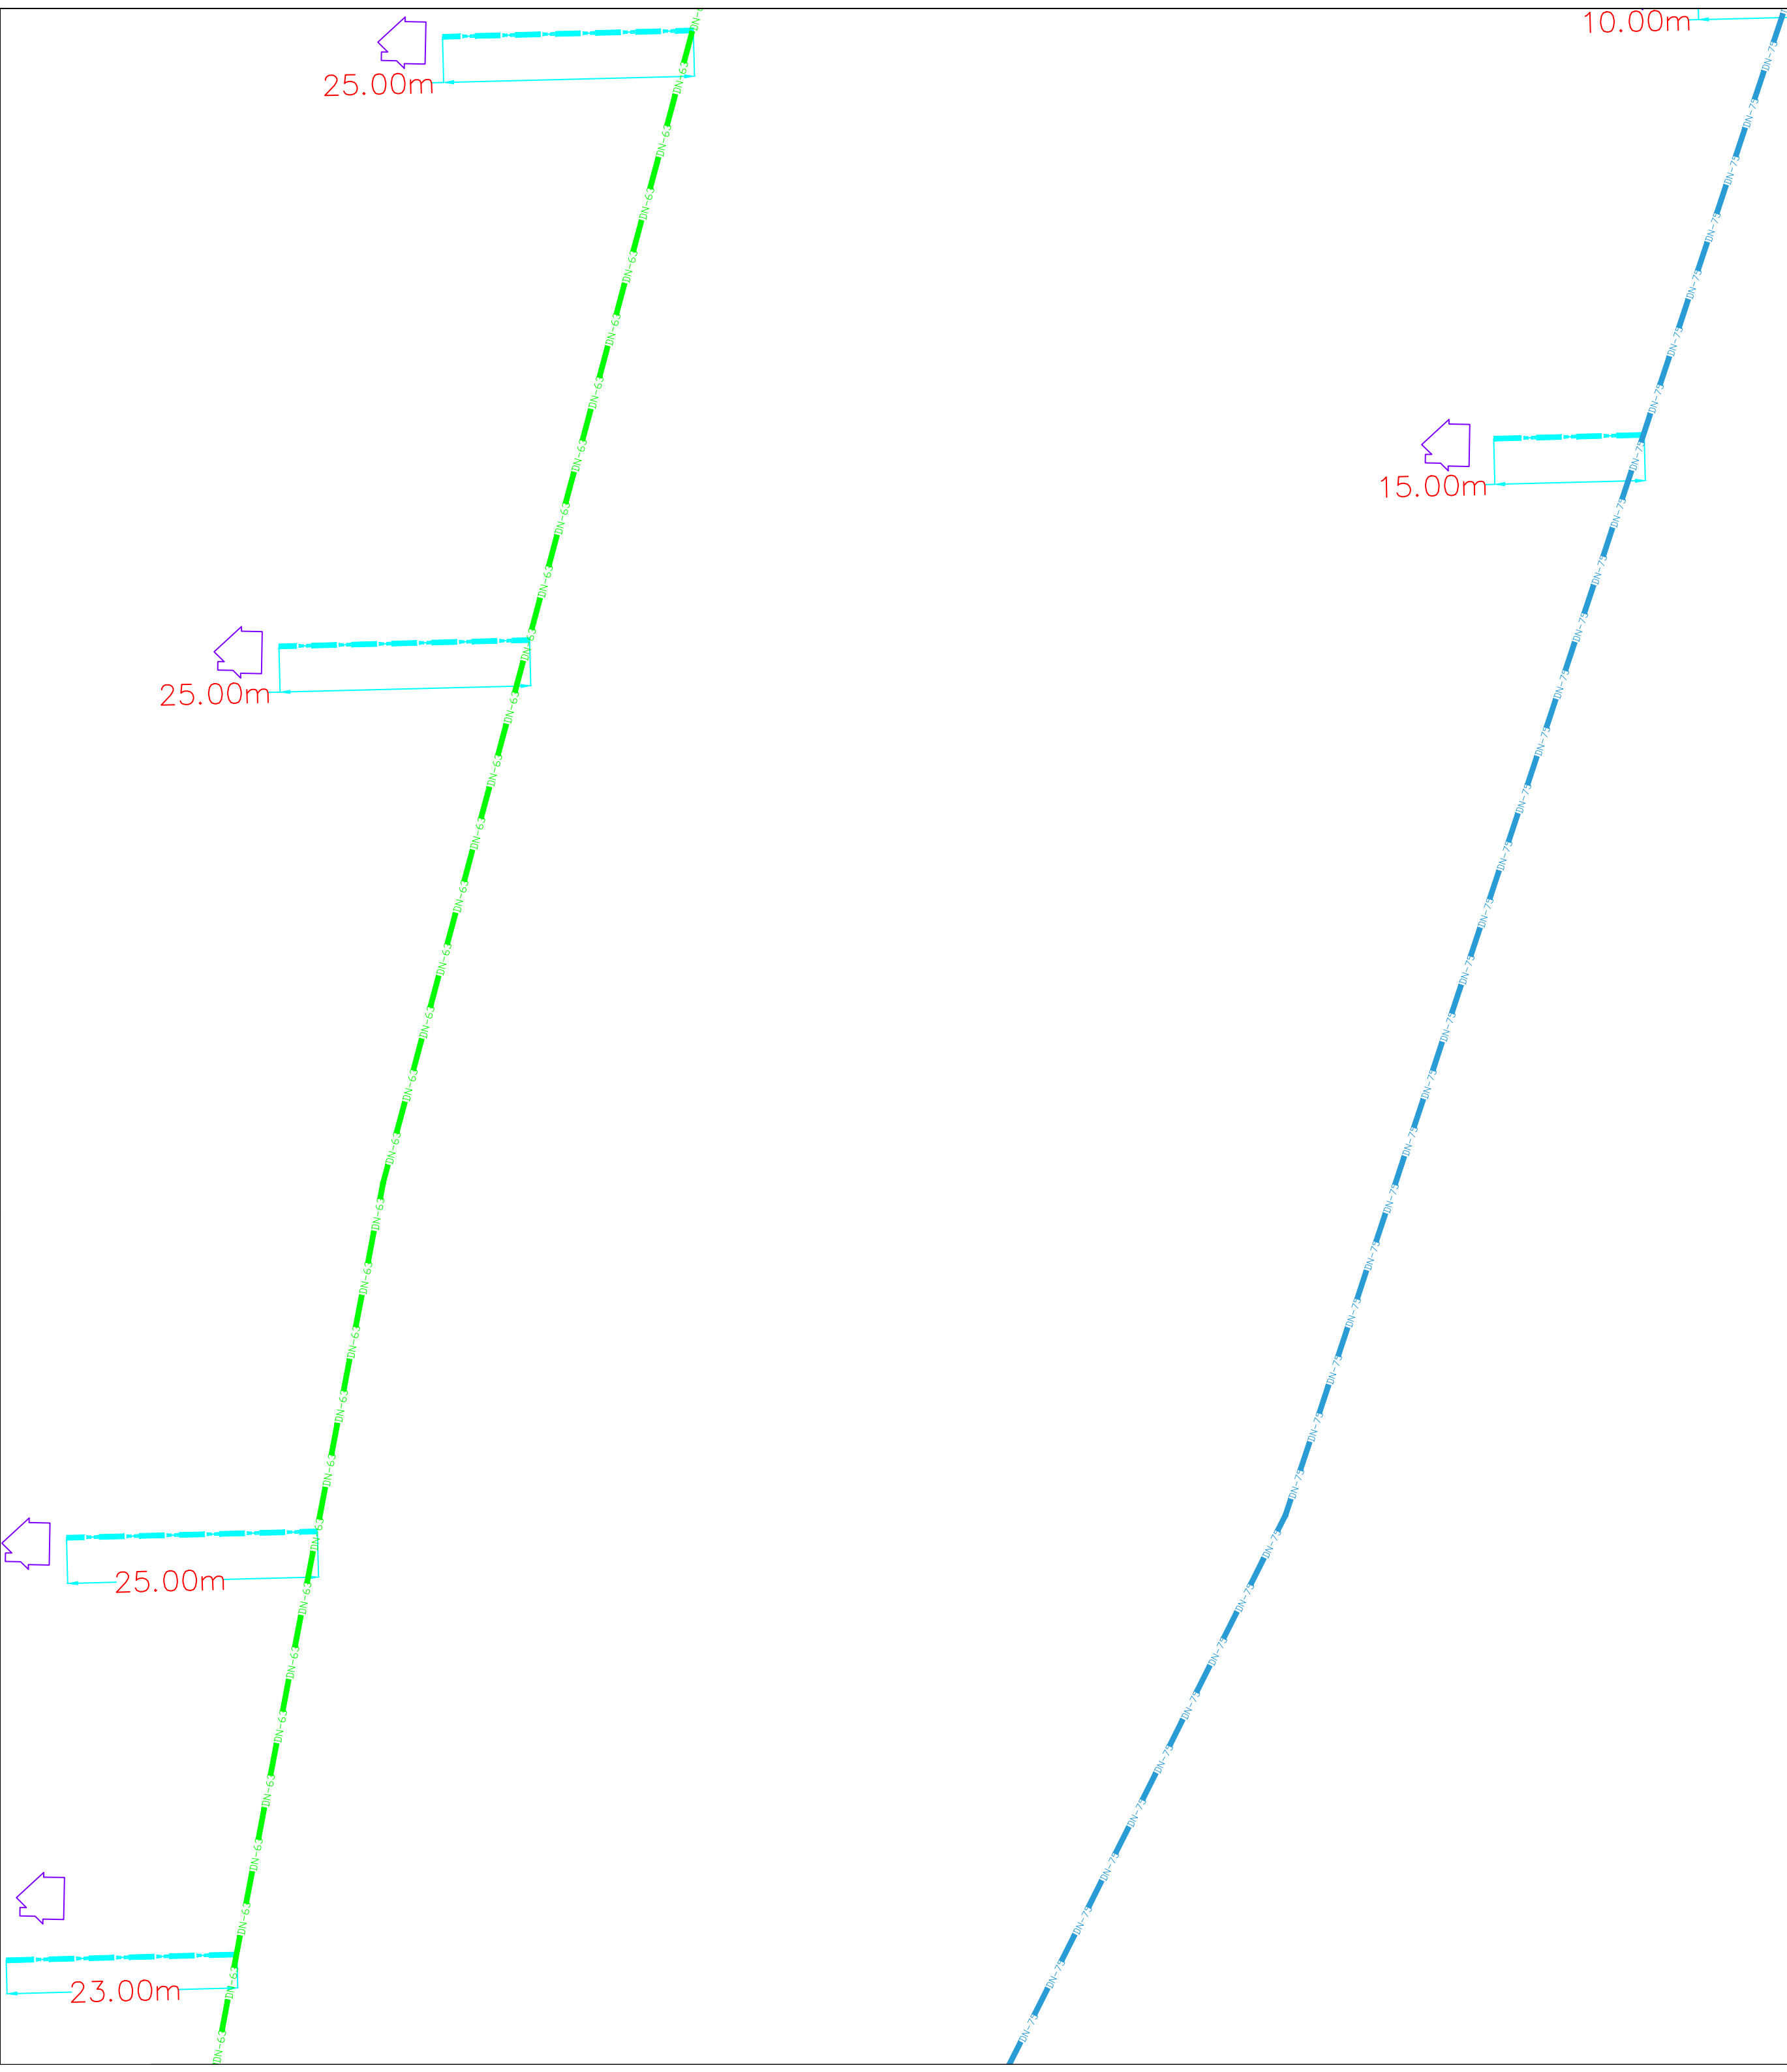

60

Ø63x5.8
L=556.0m

25.00m
Ø75x6.9MM
L=650M


25.00m

25.00m


30.00m


20.00m

15.00m

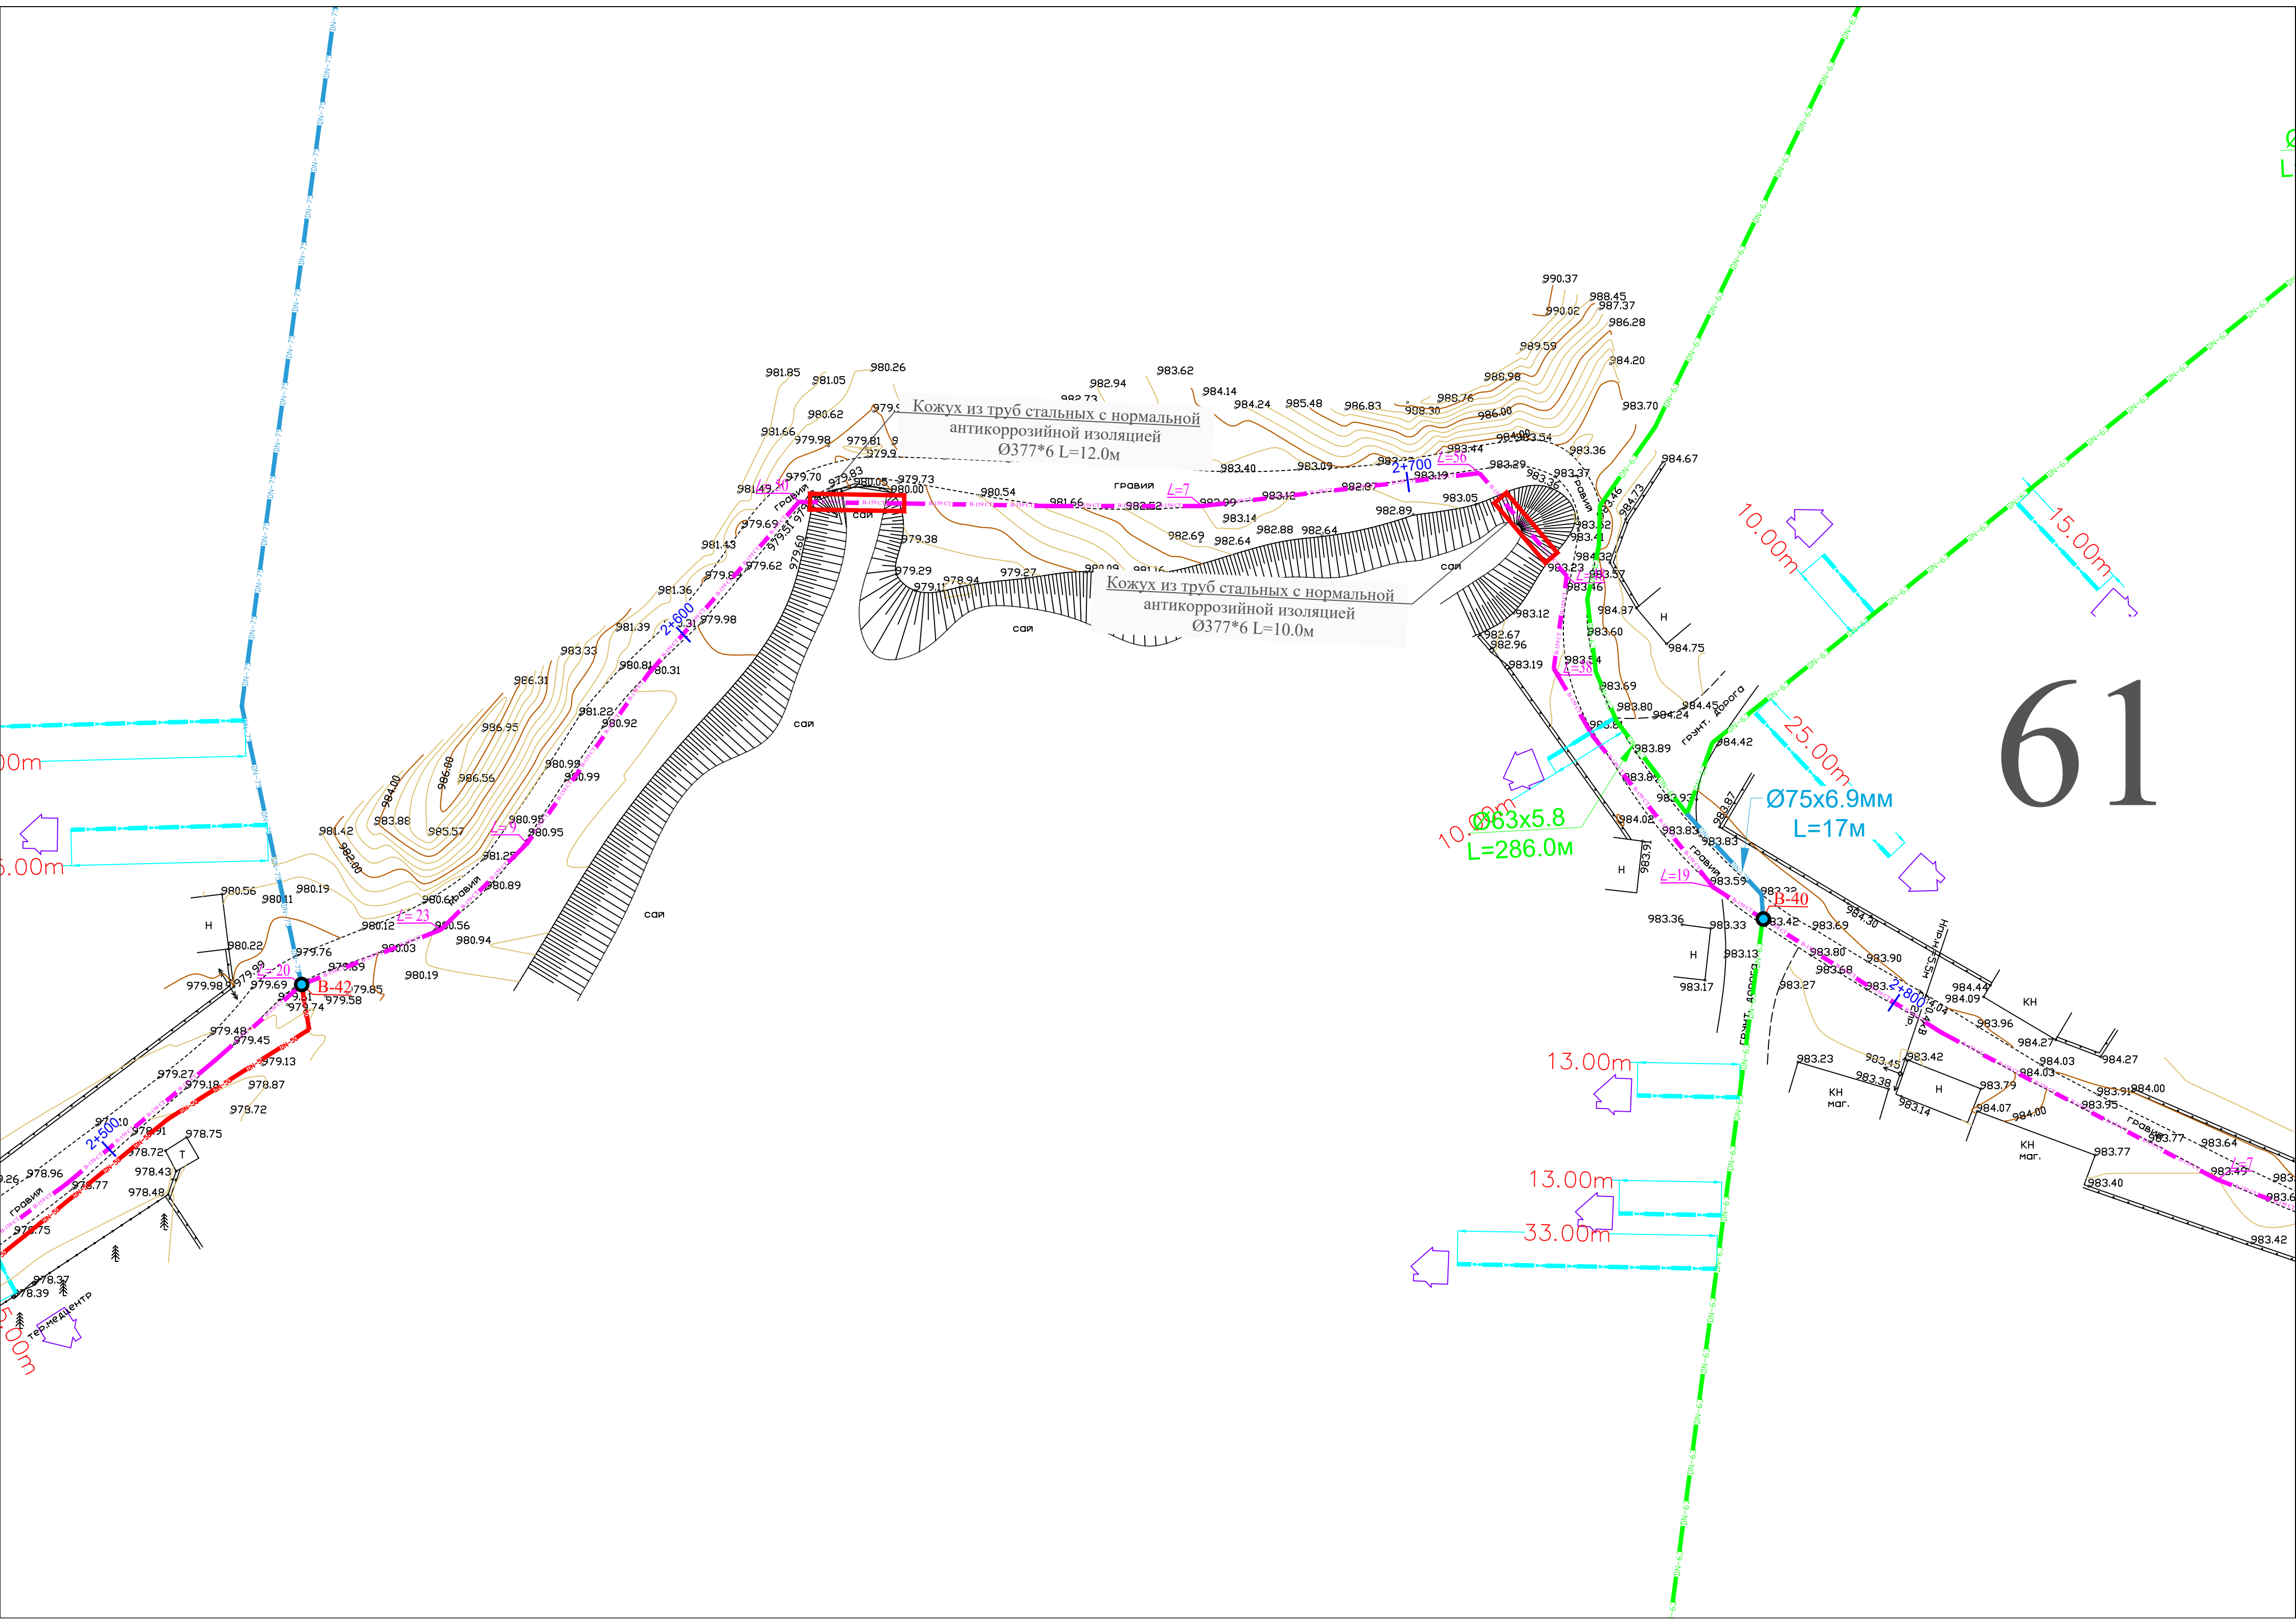


62

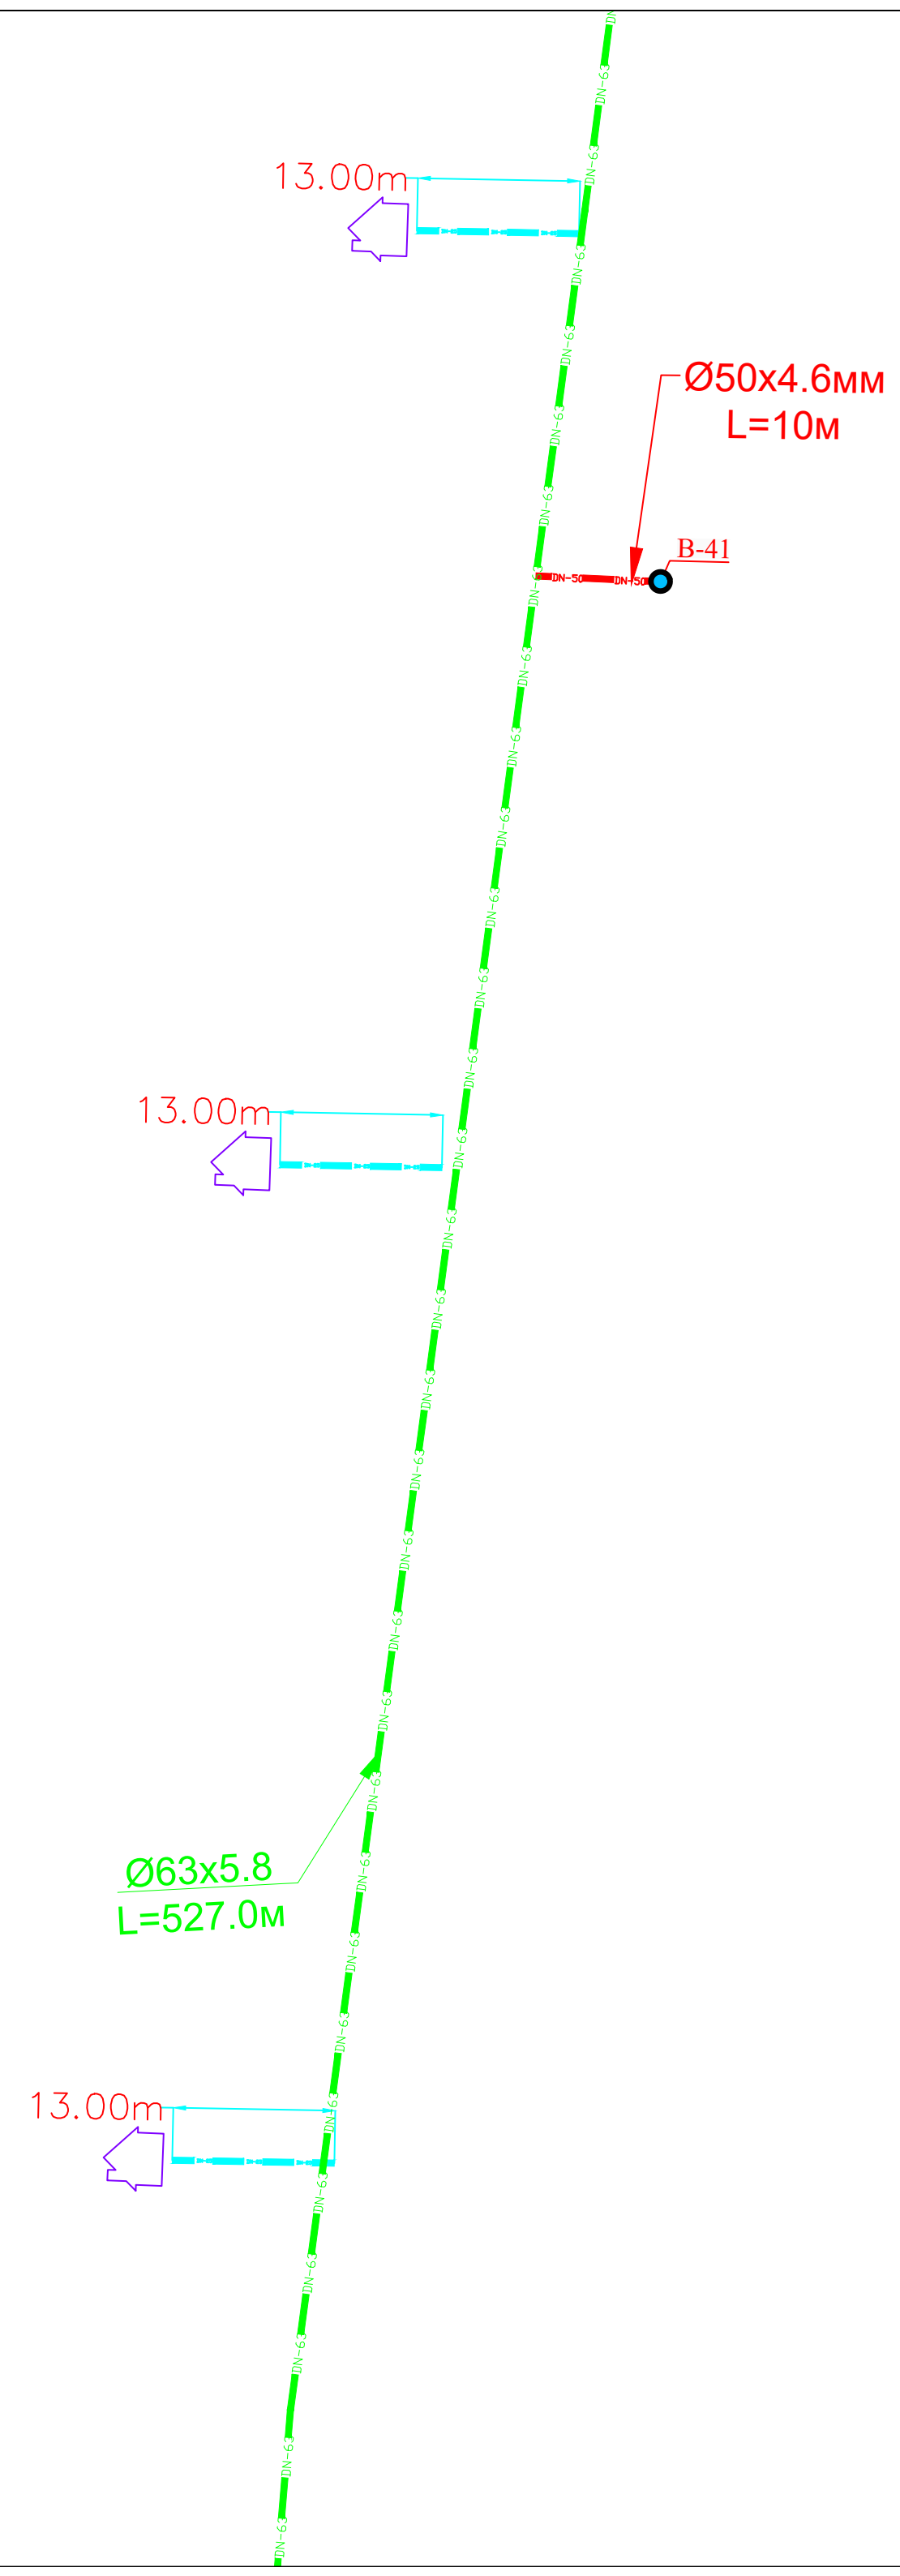

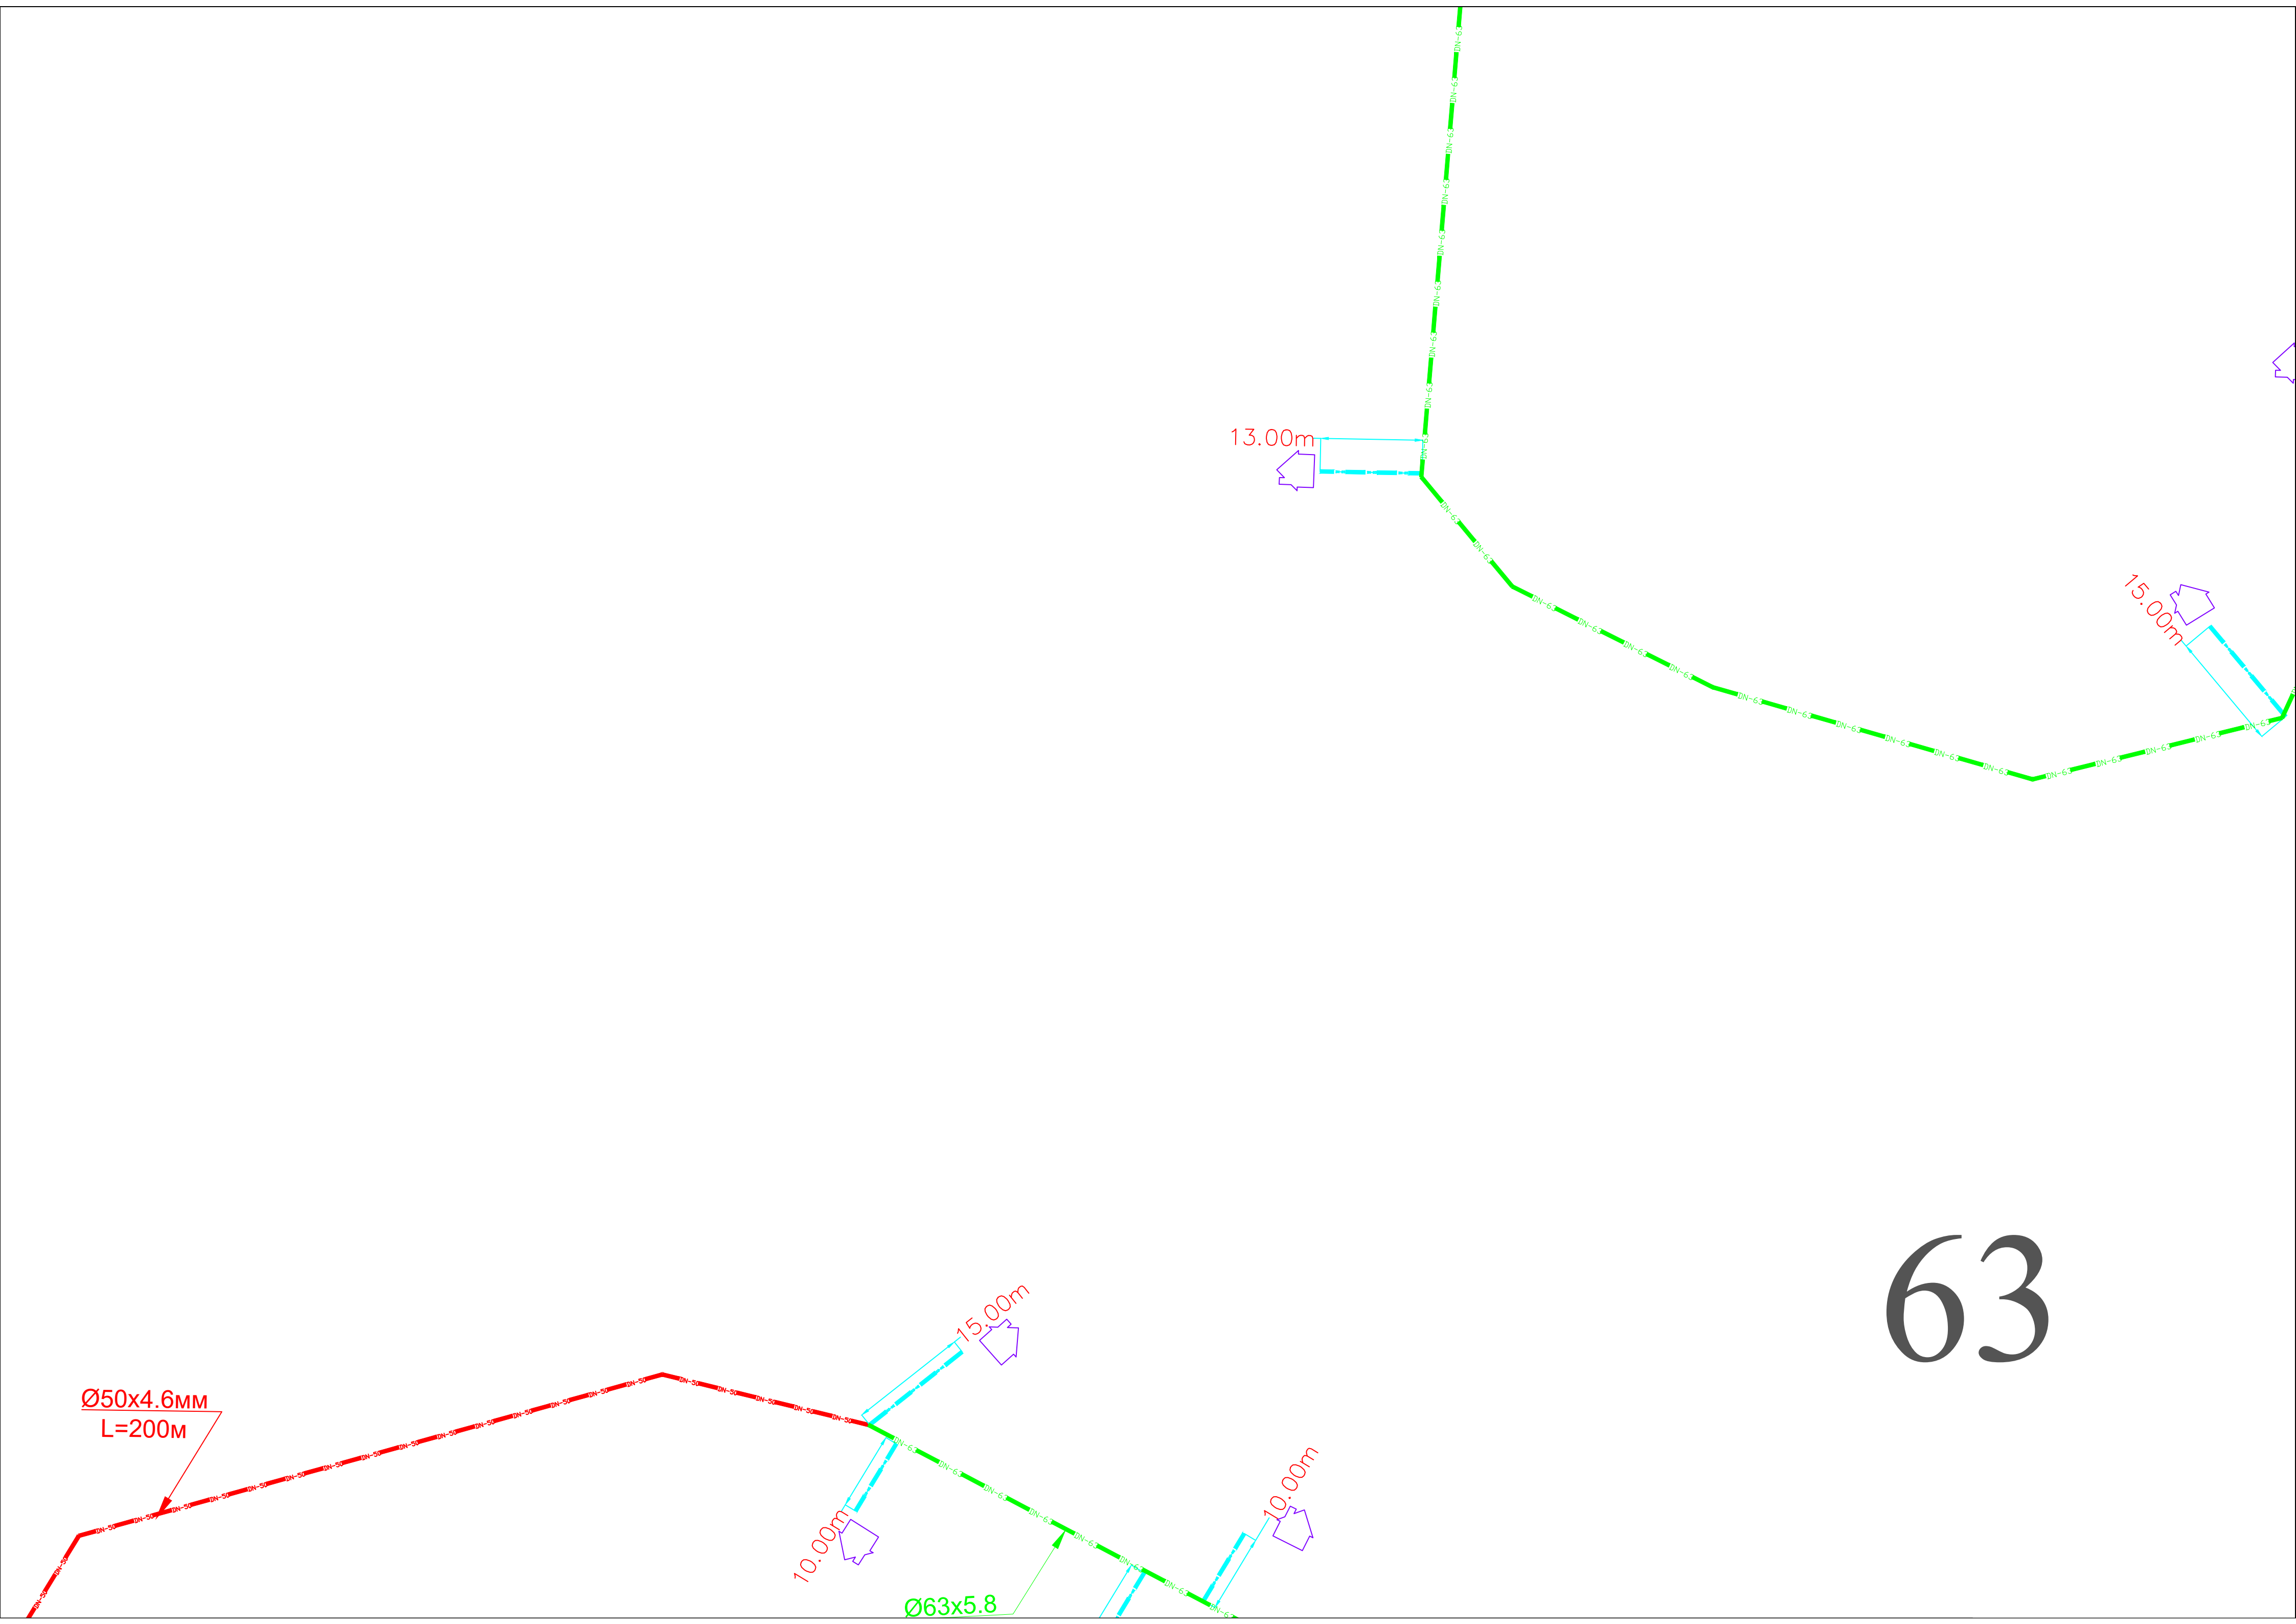


63

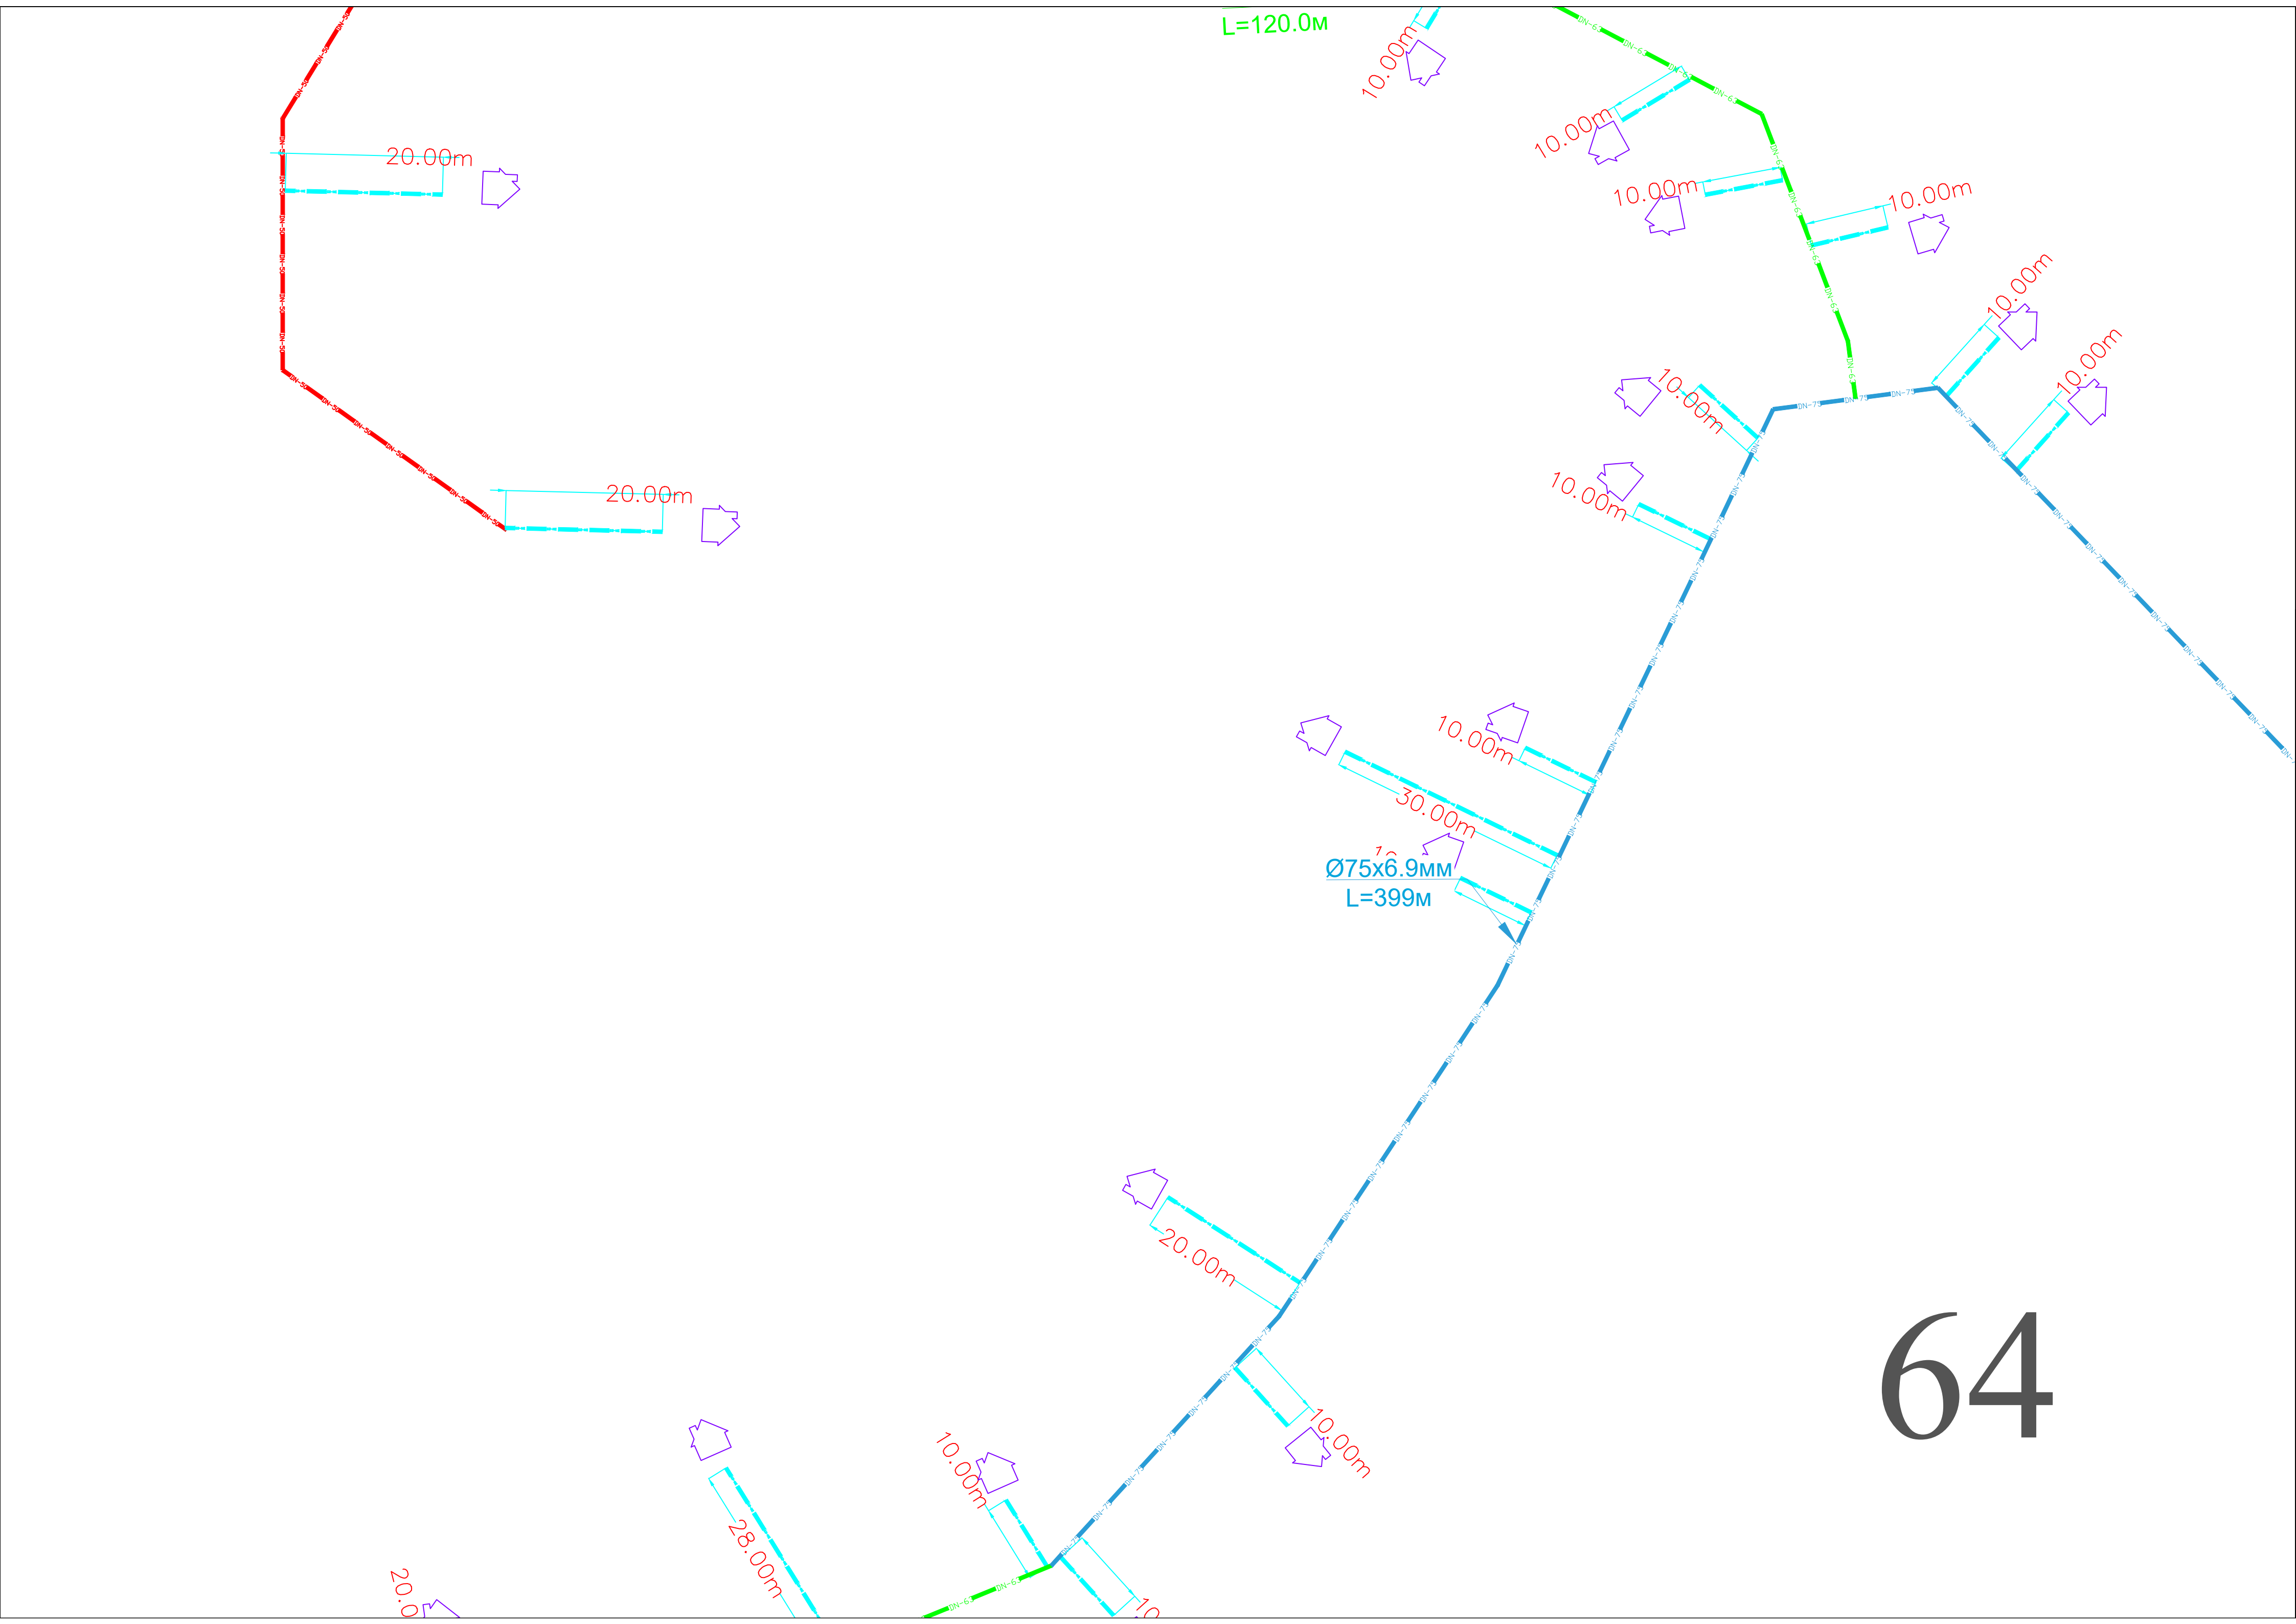


L=120.0M

Ø75x6.9MM
L=399M

64

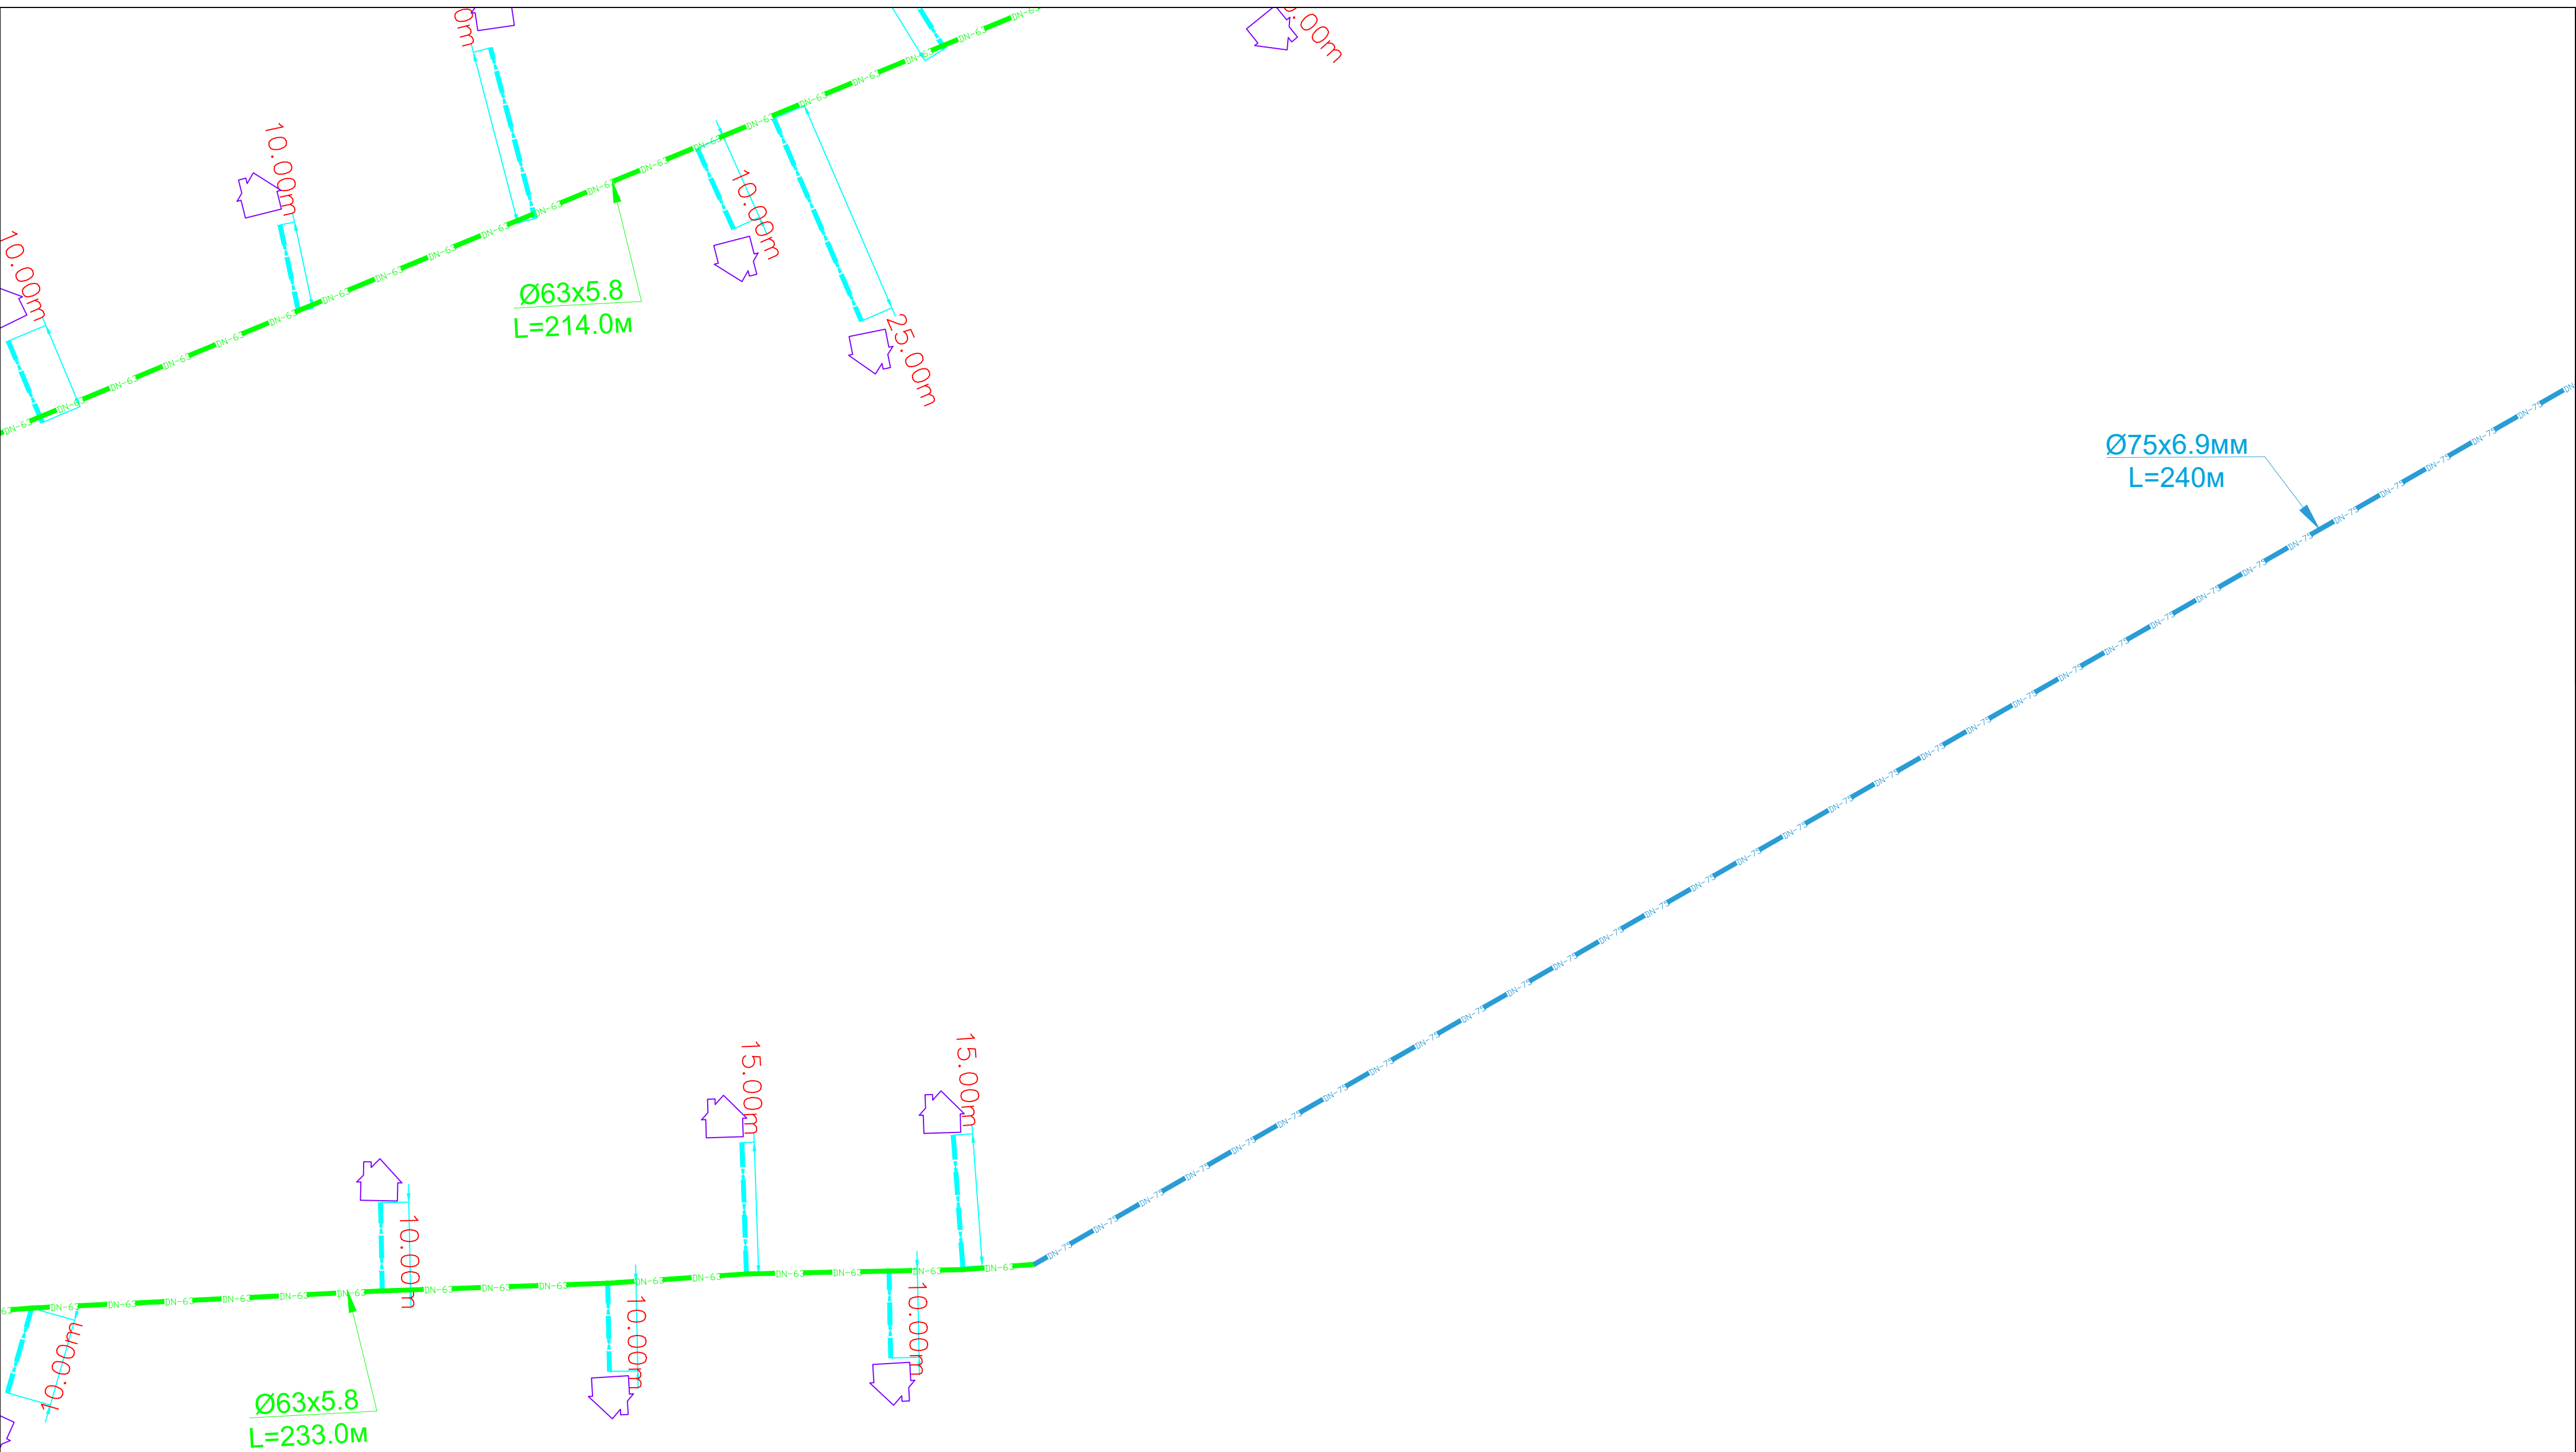



65

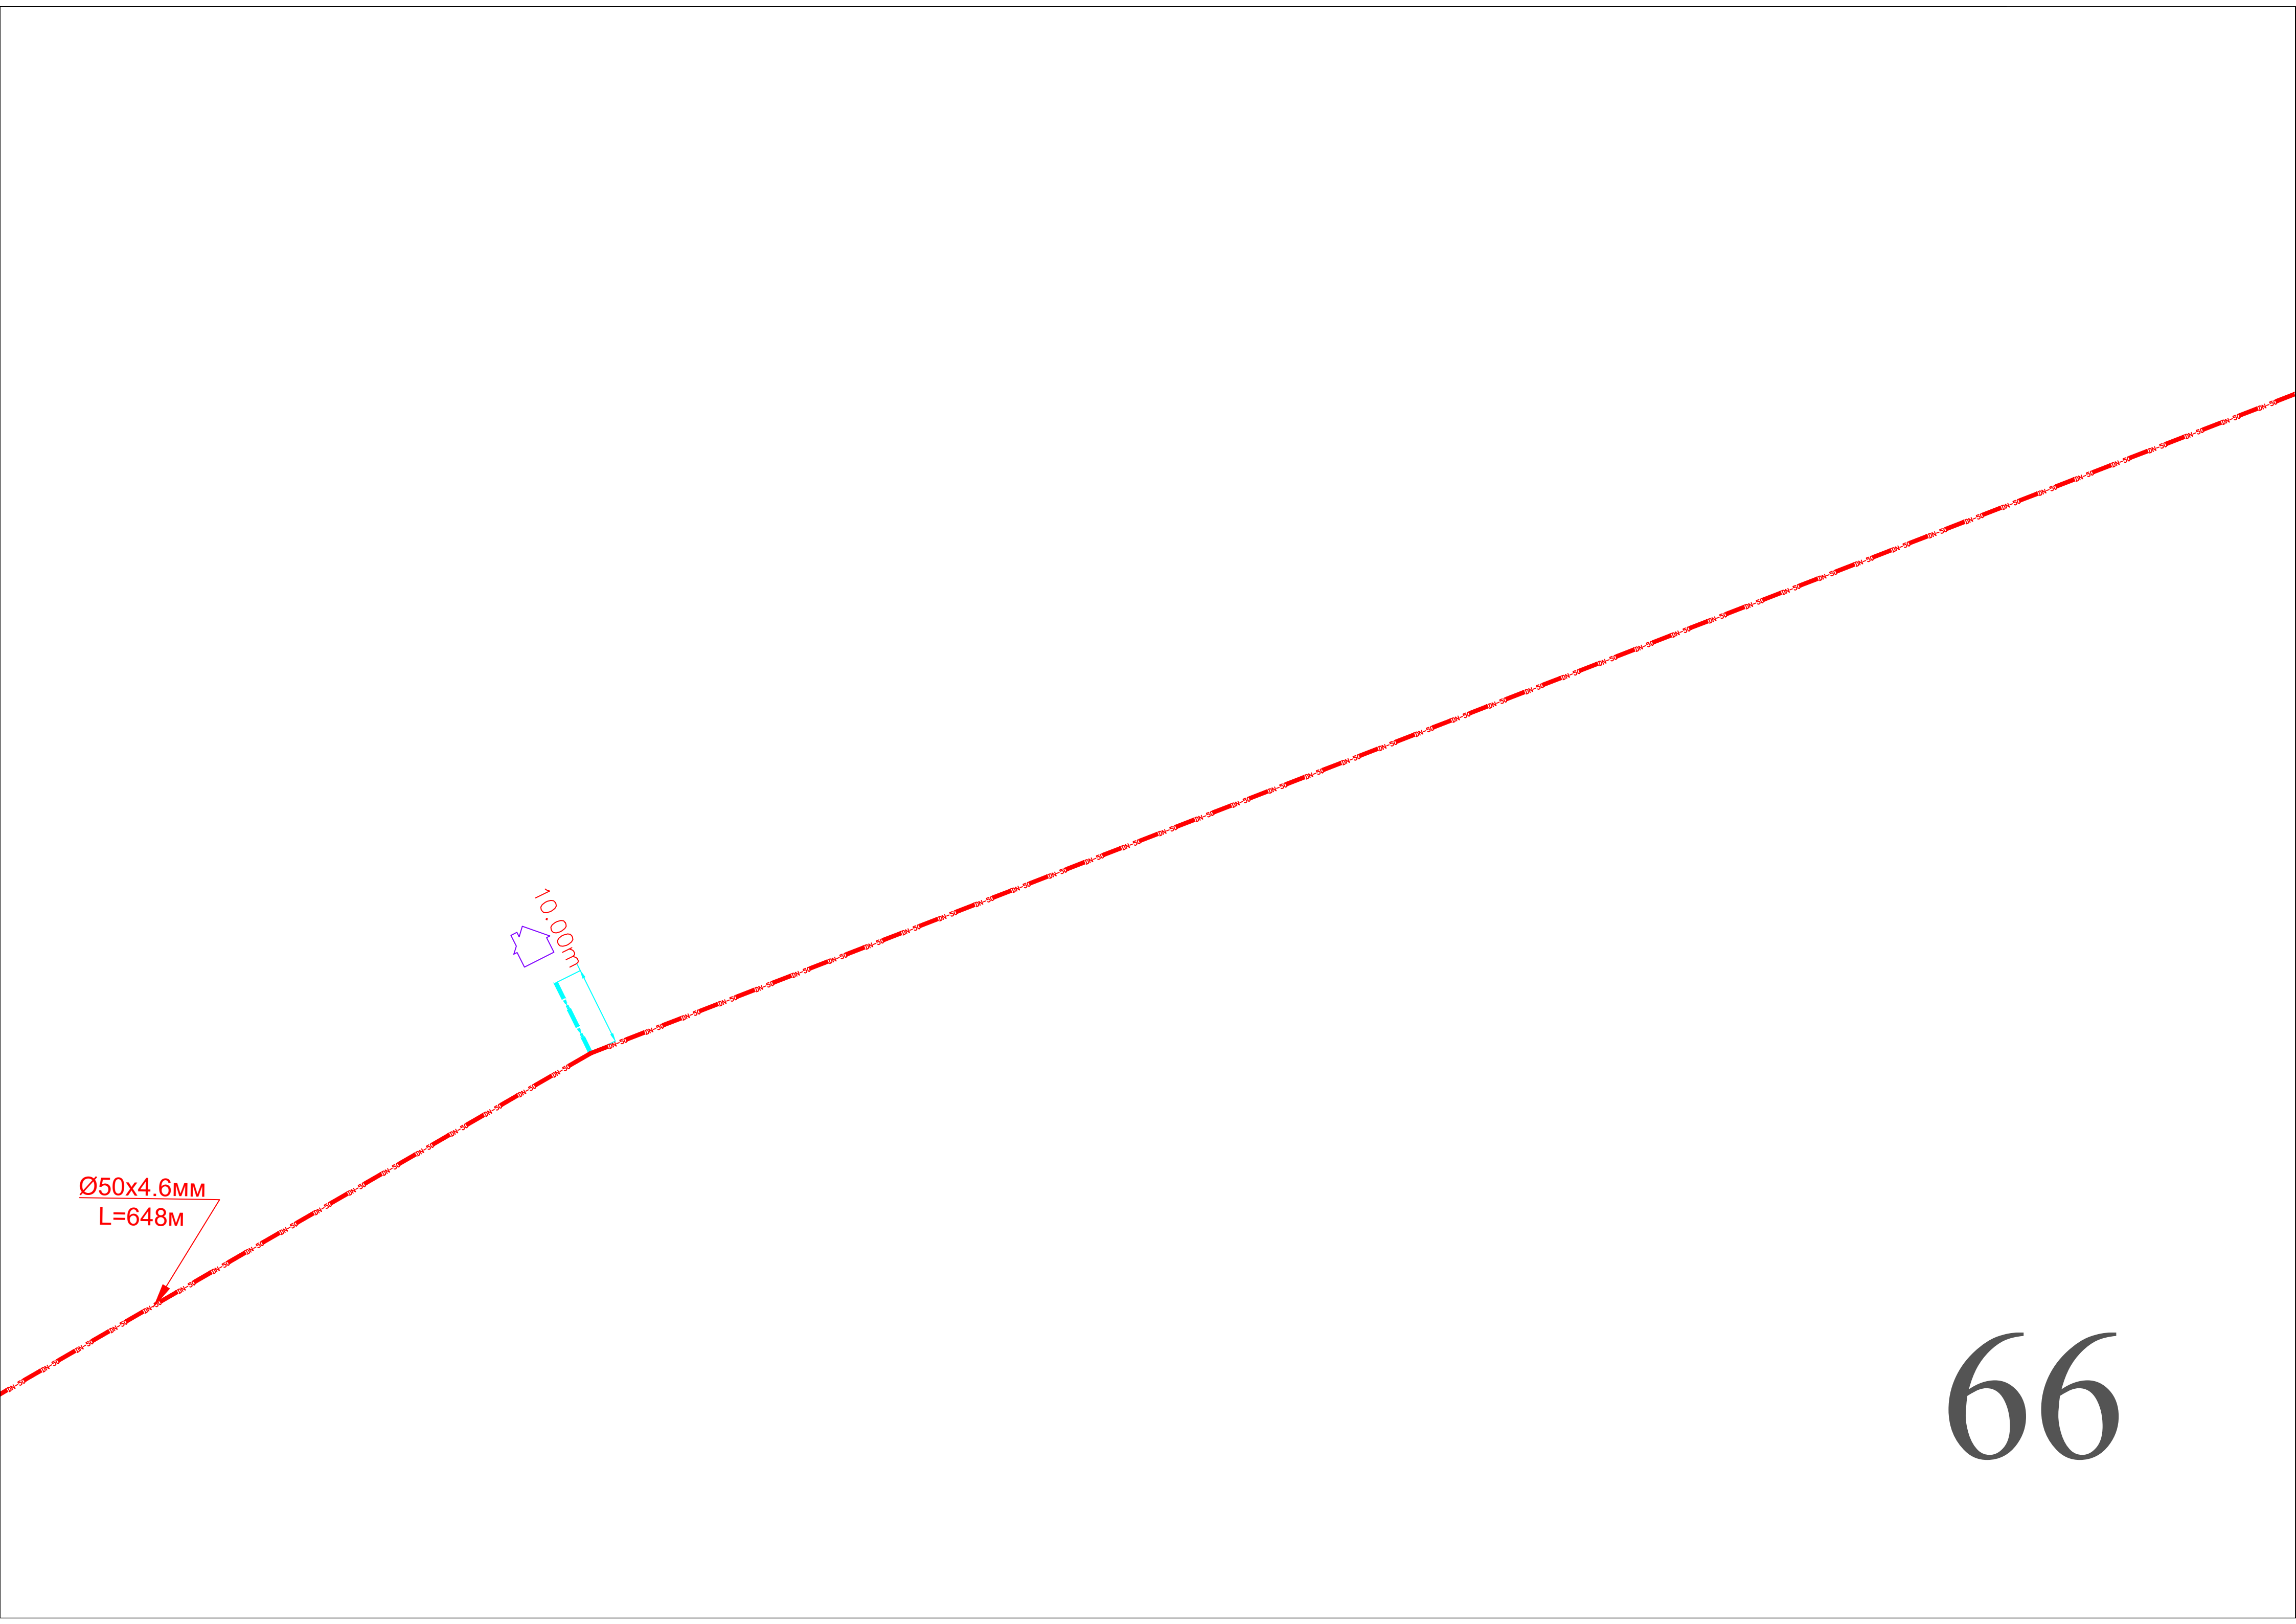



Ø50x4.6MM
L=648M


1.0.00m

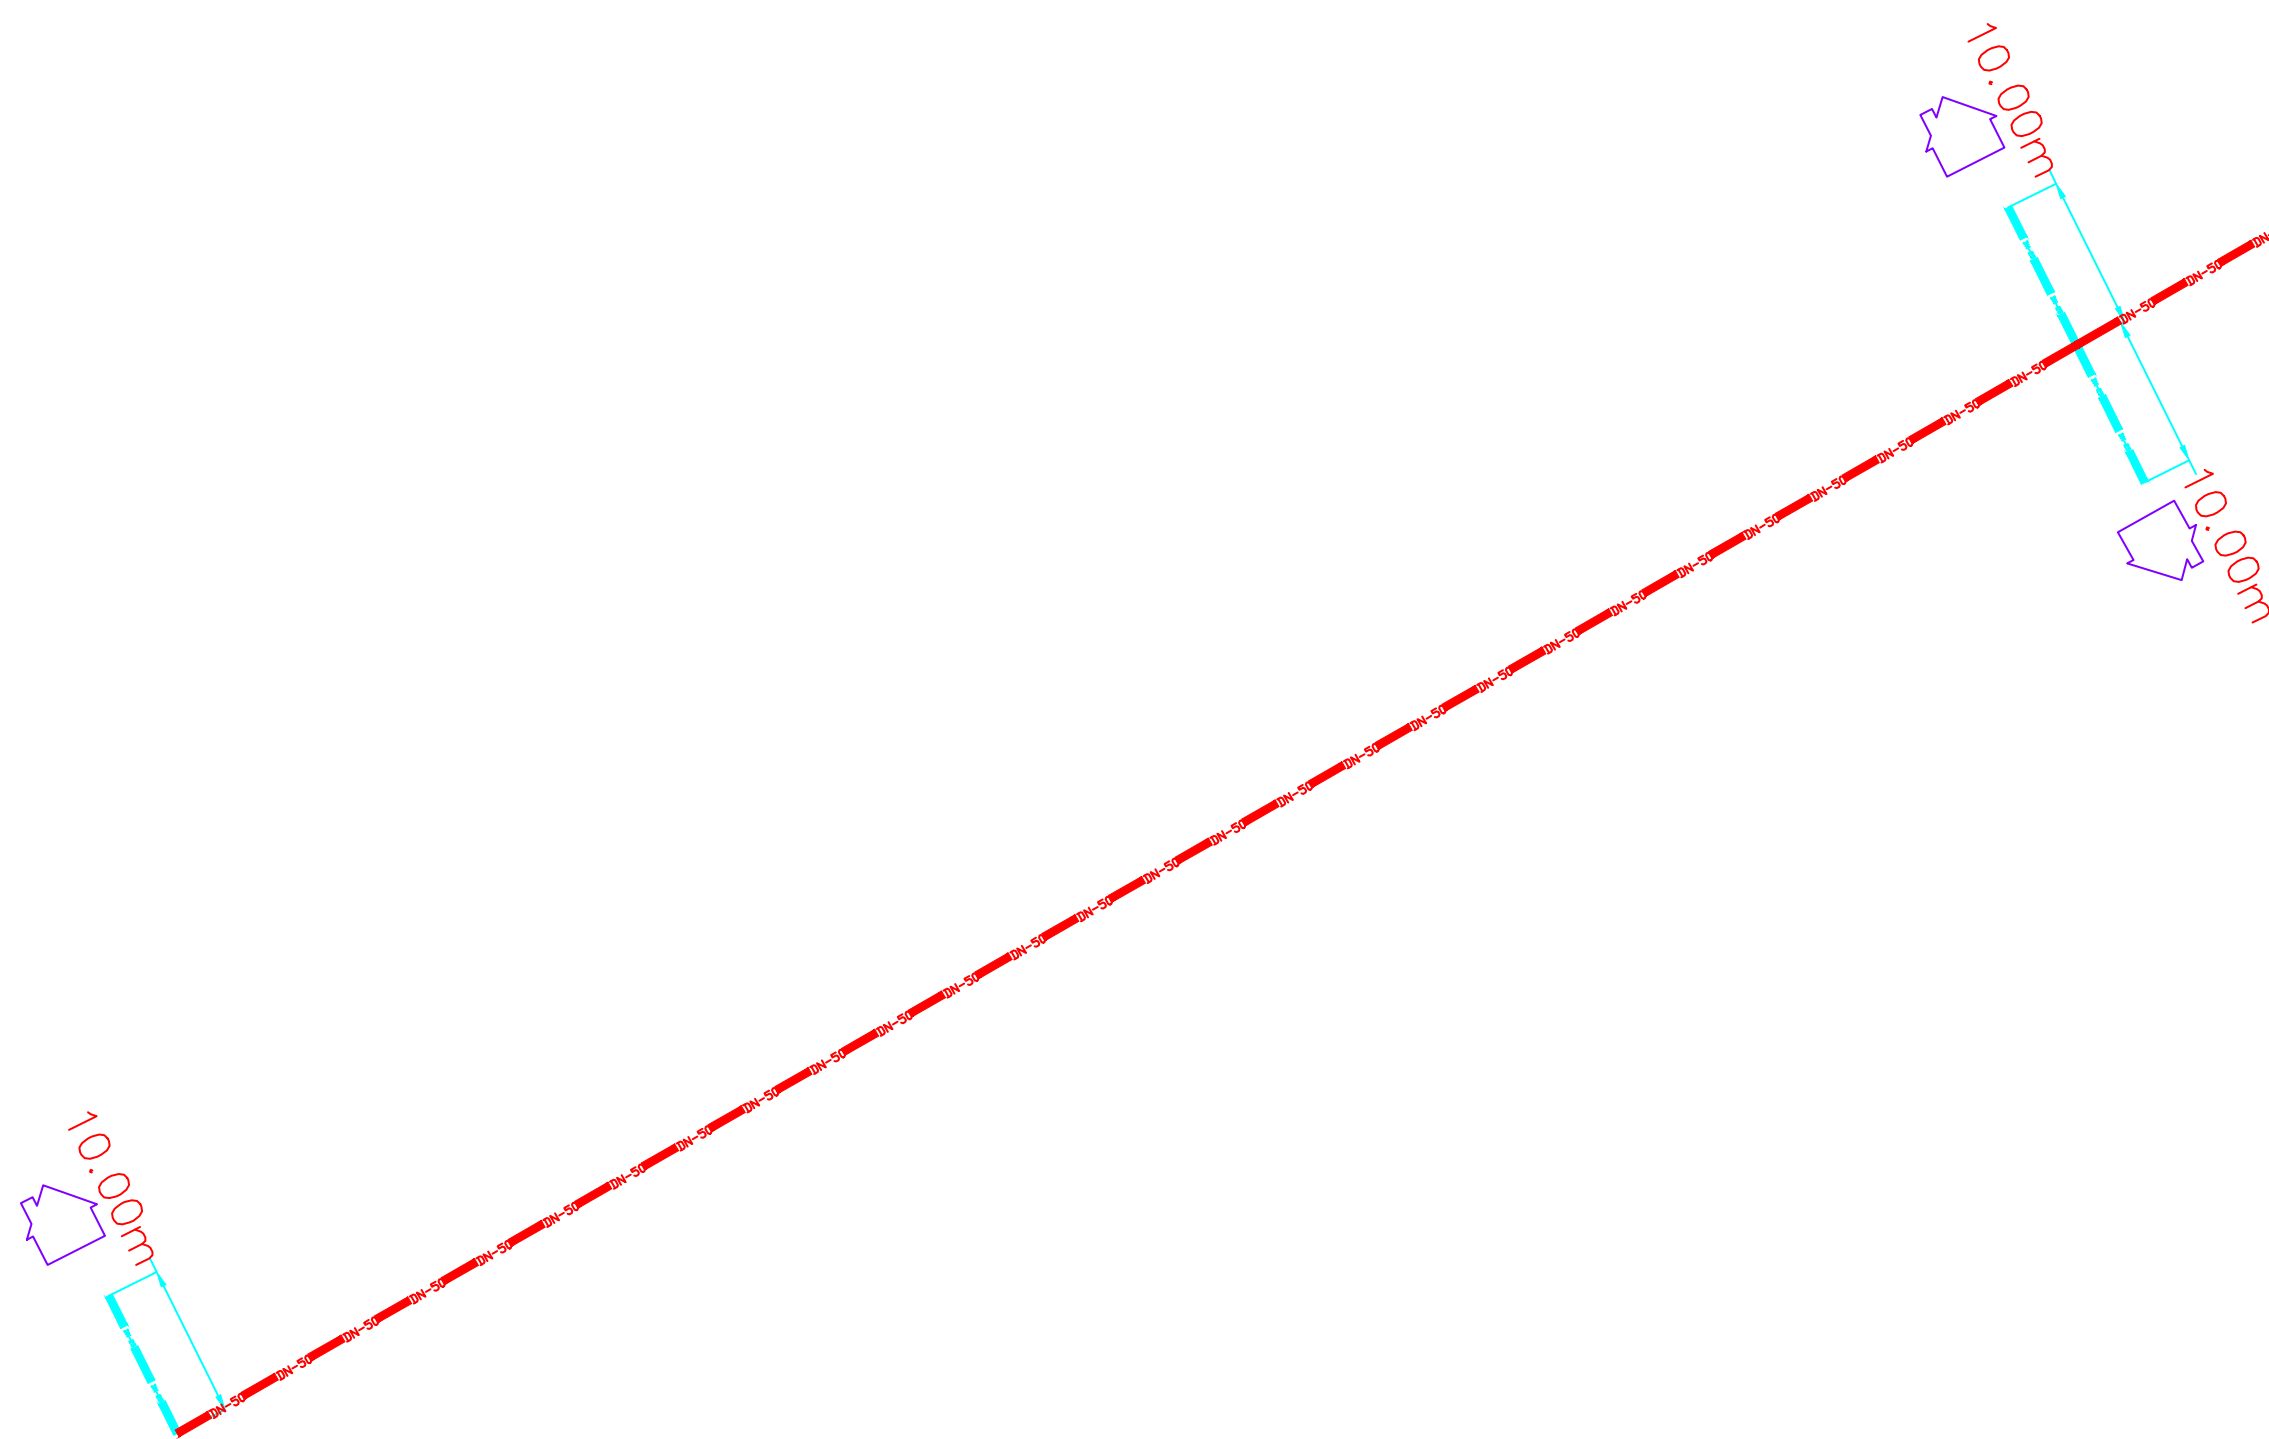

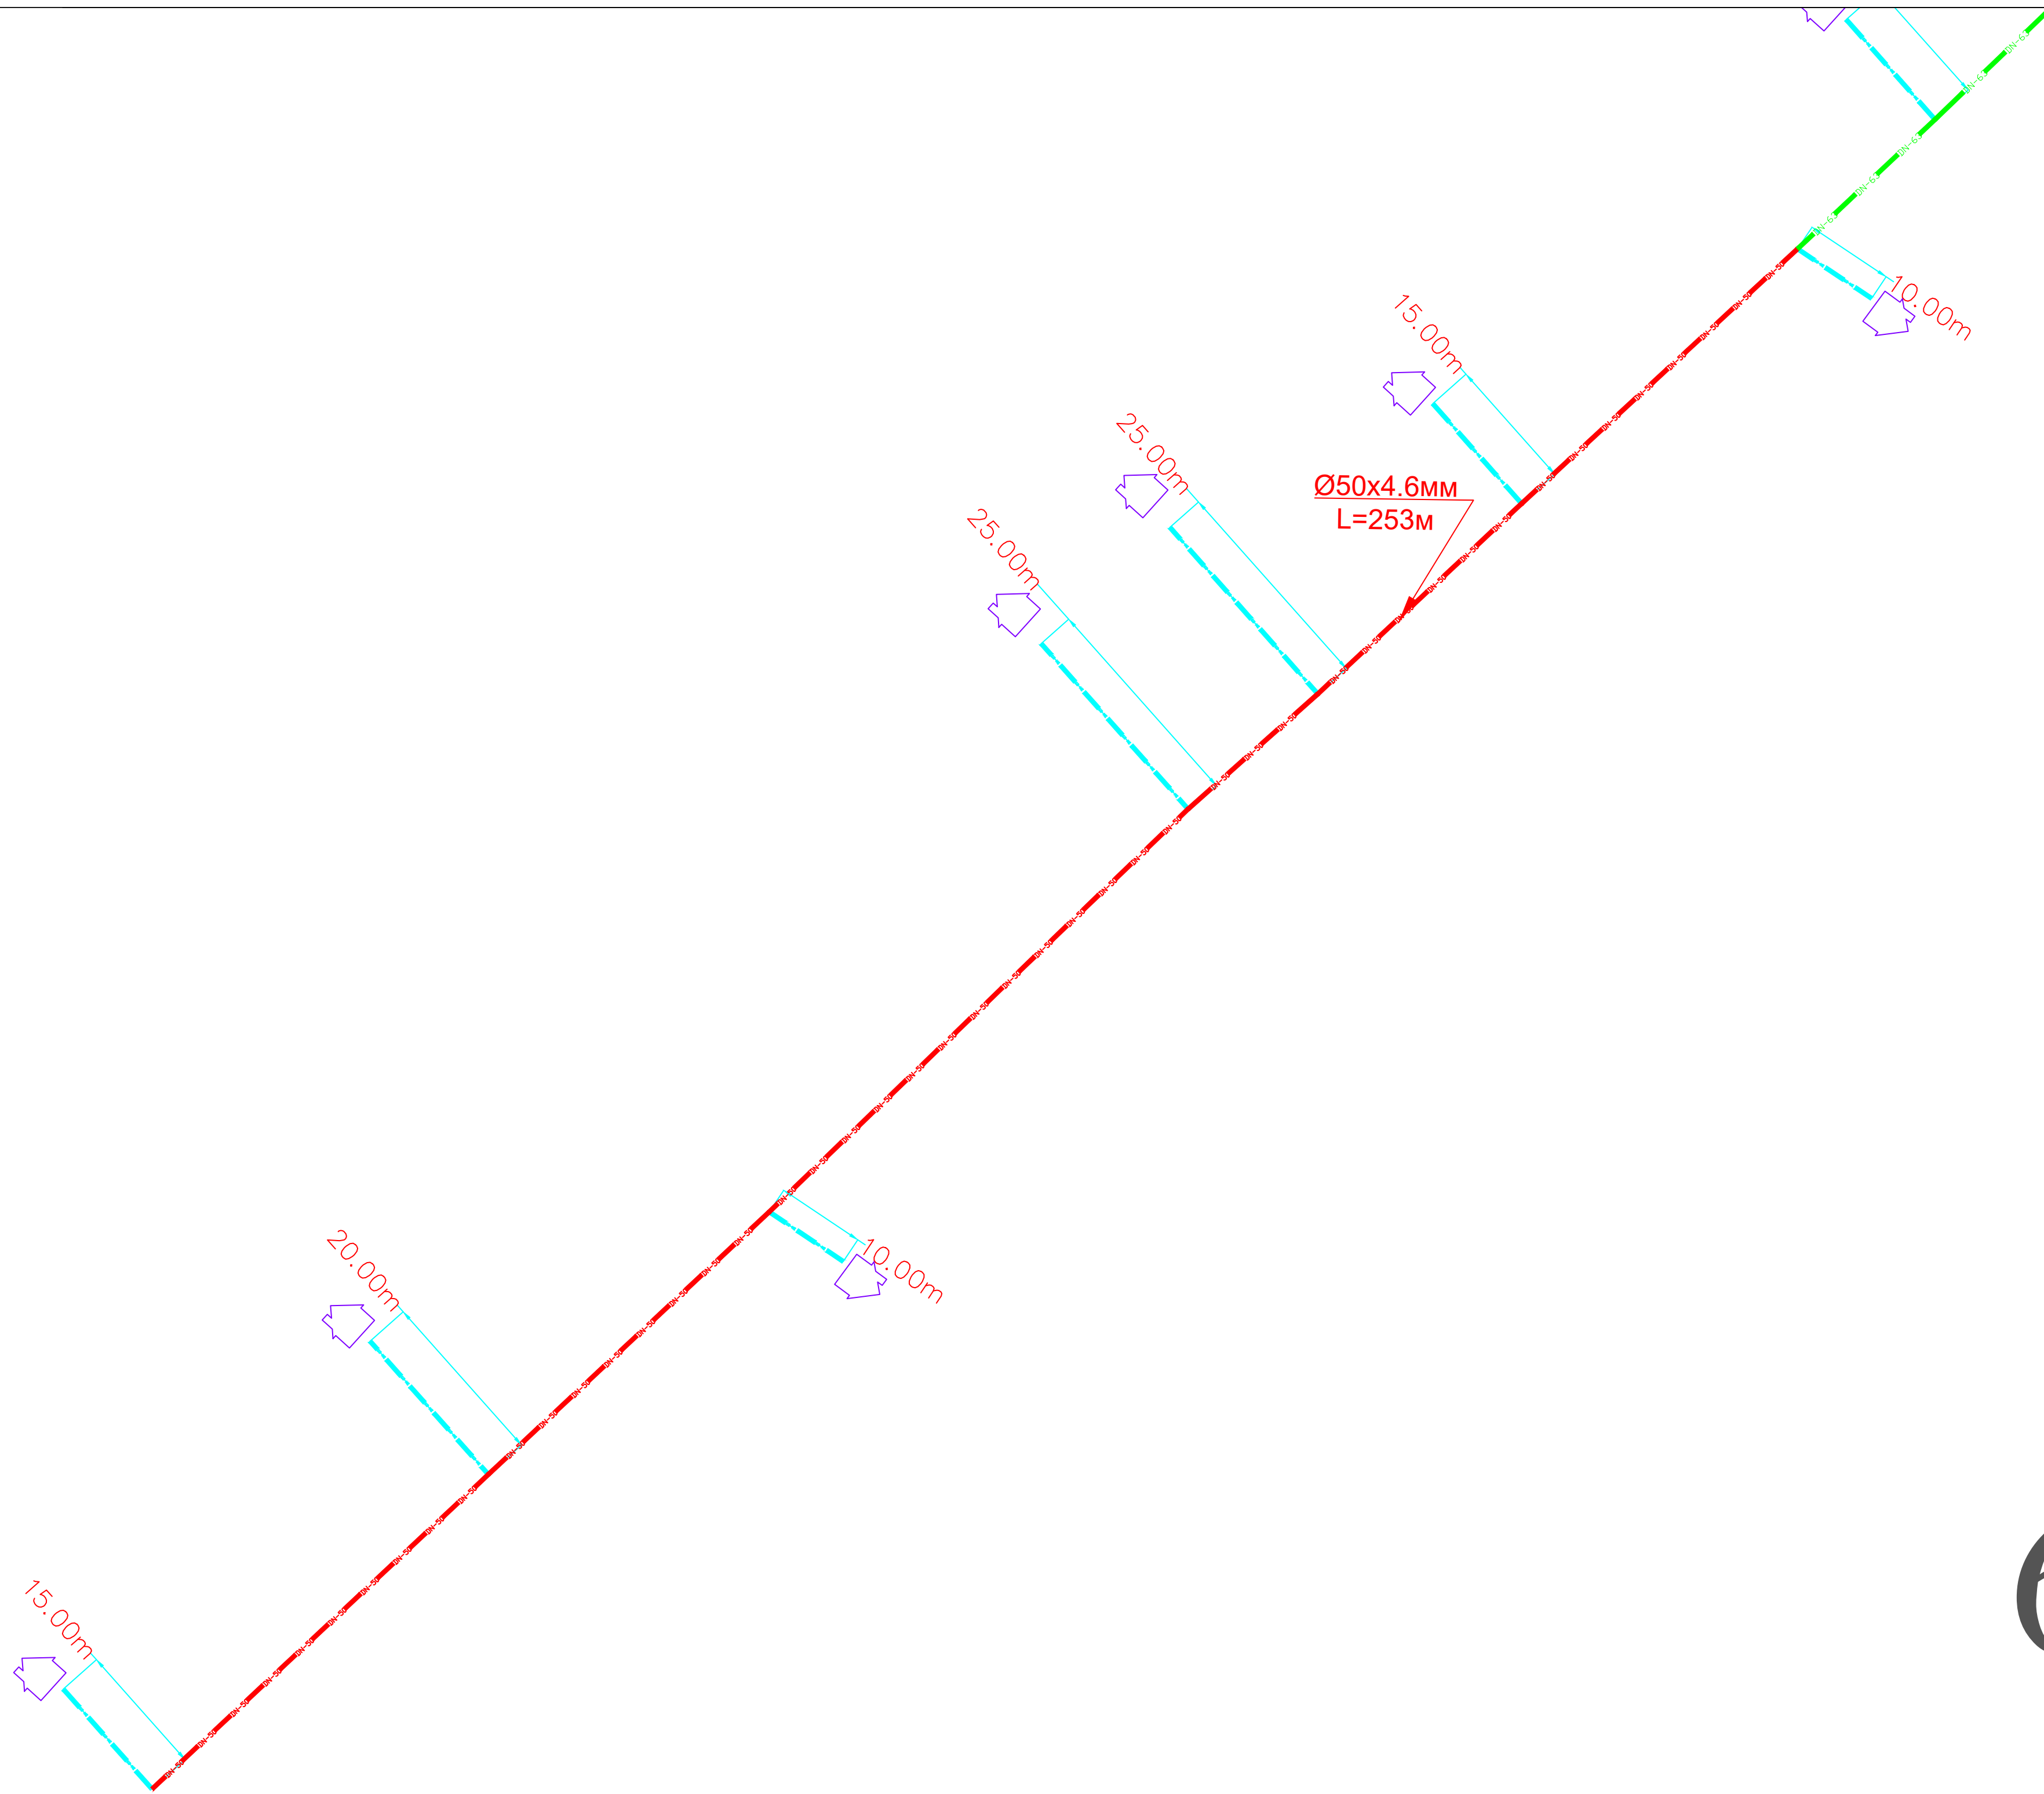

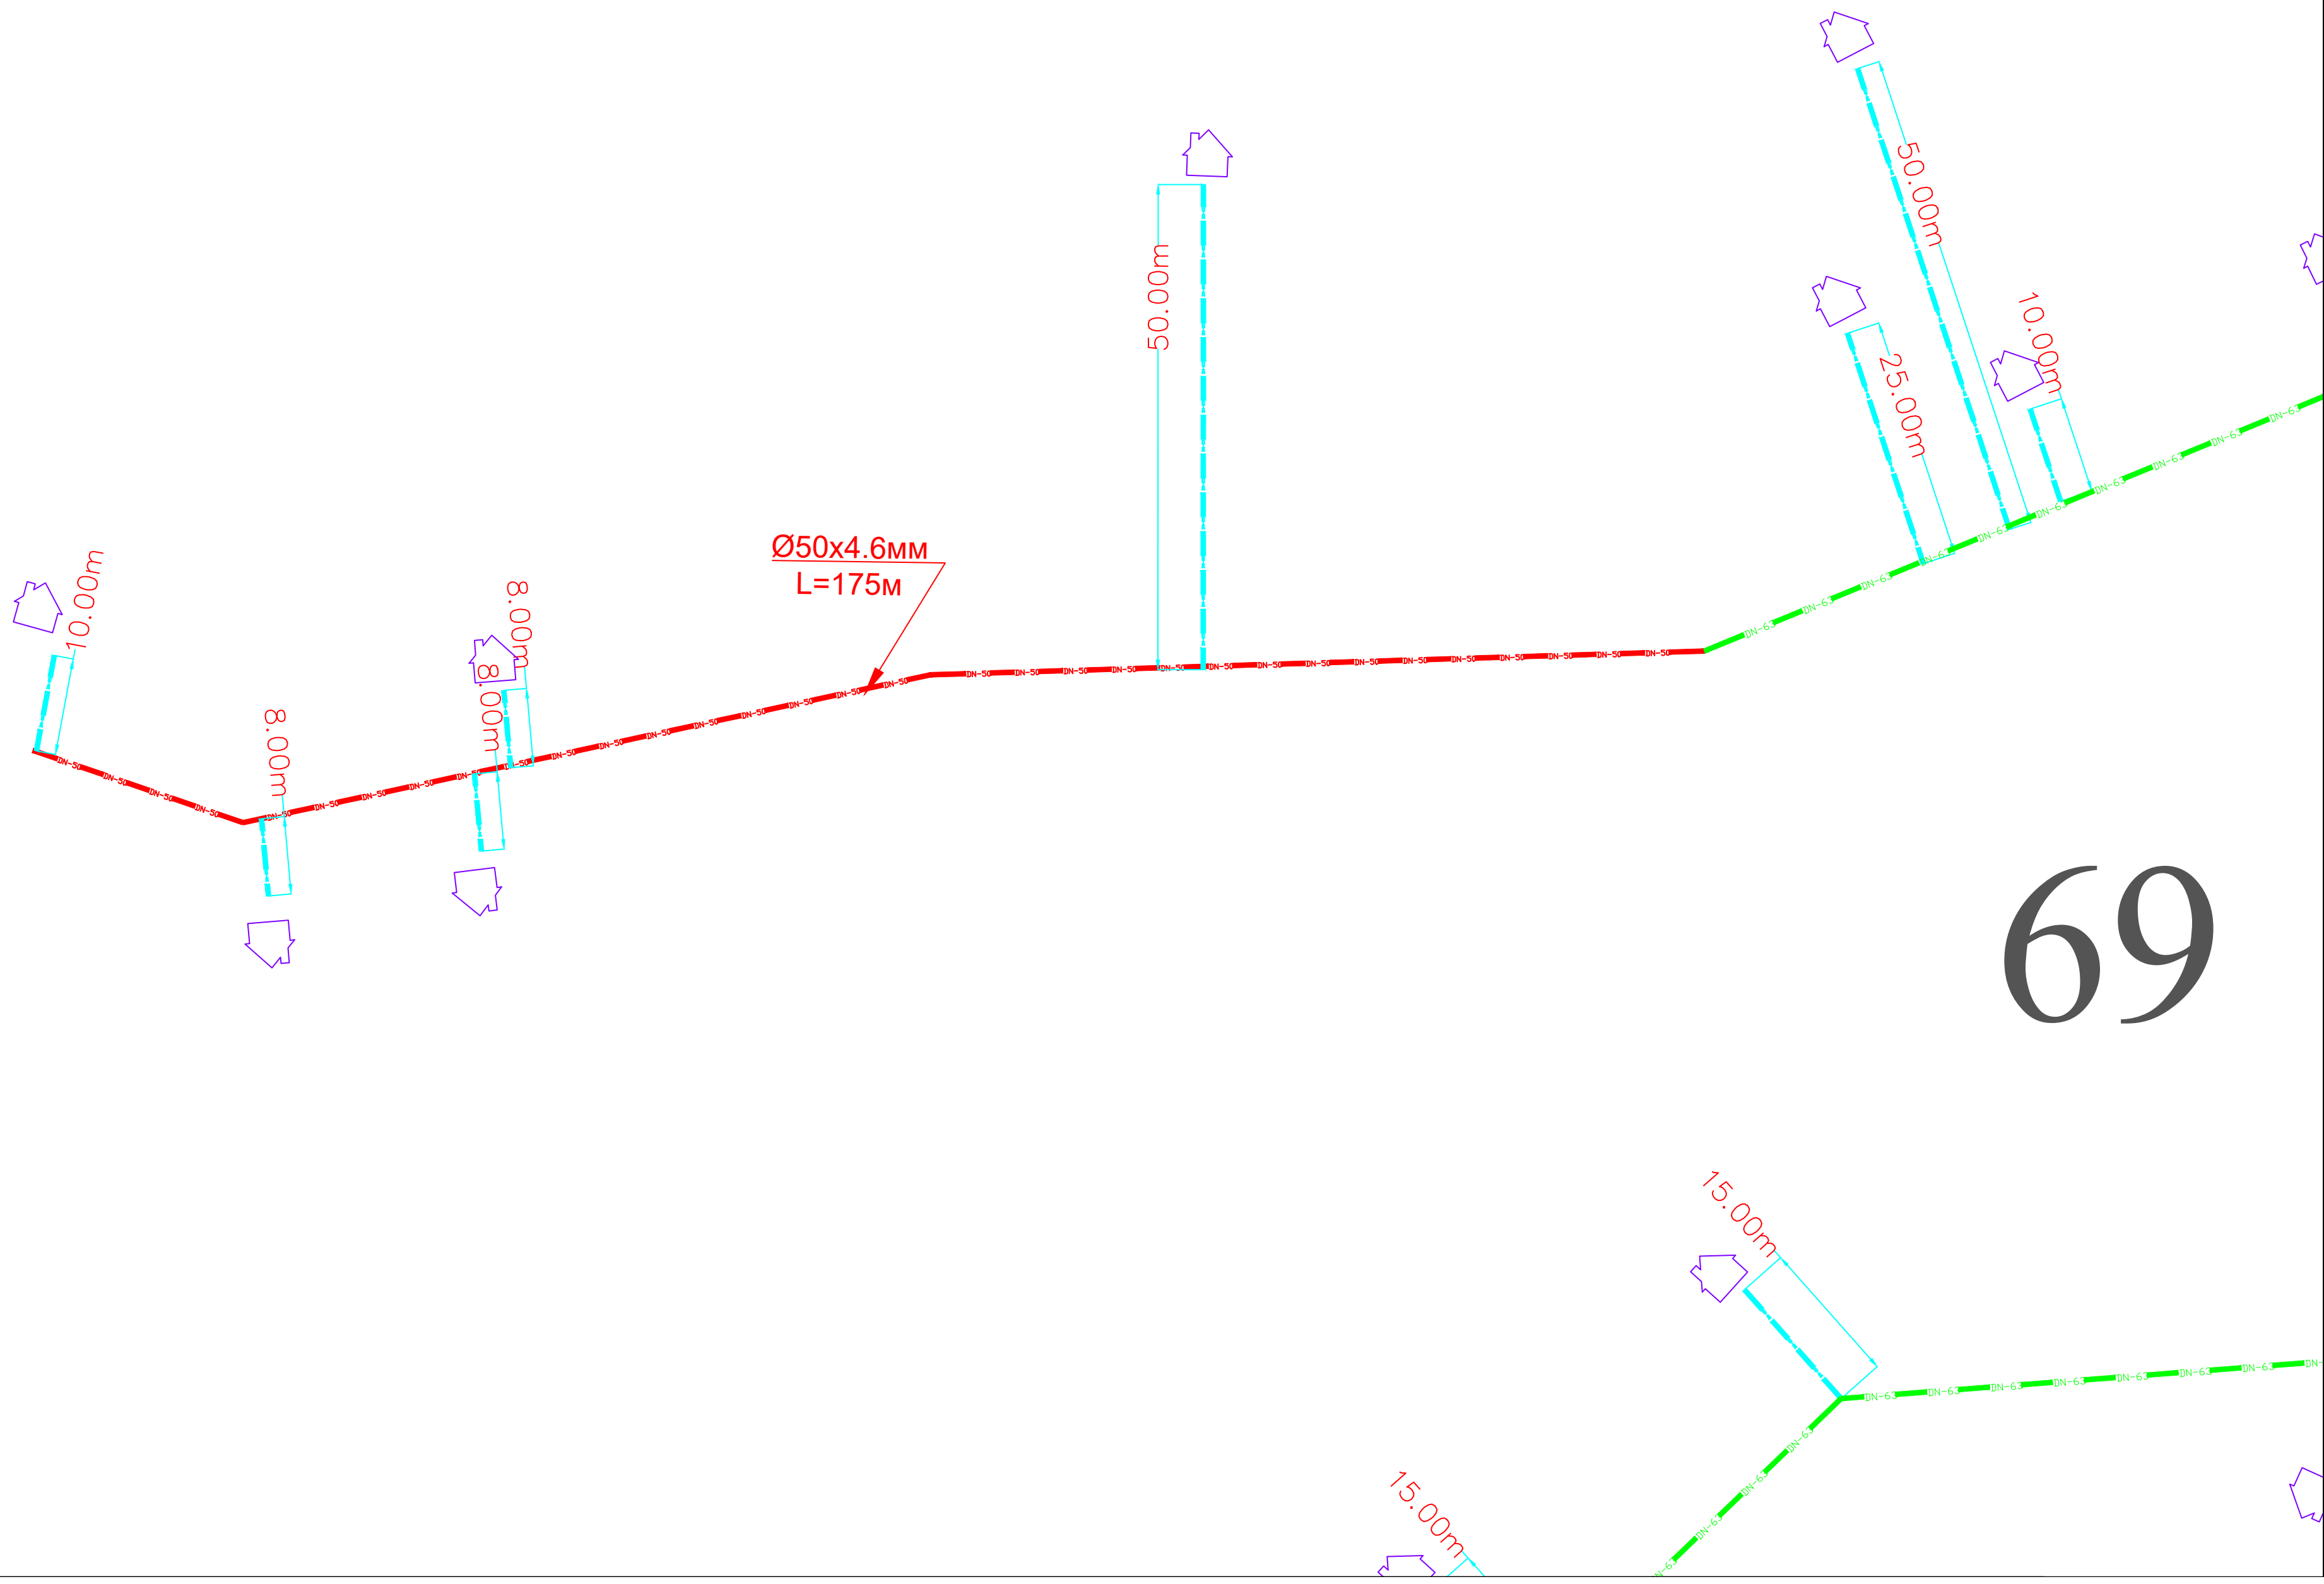


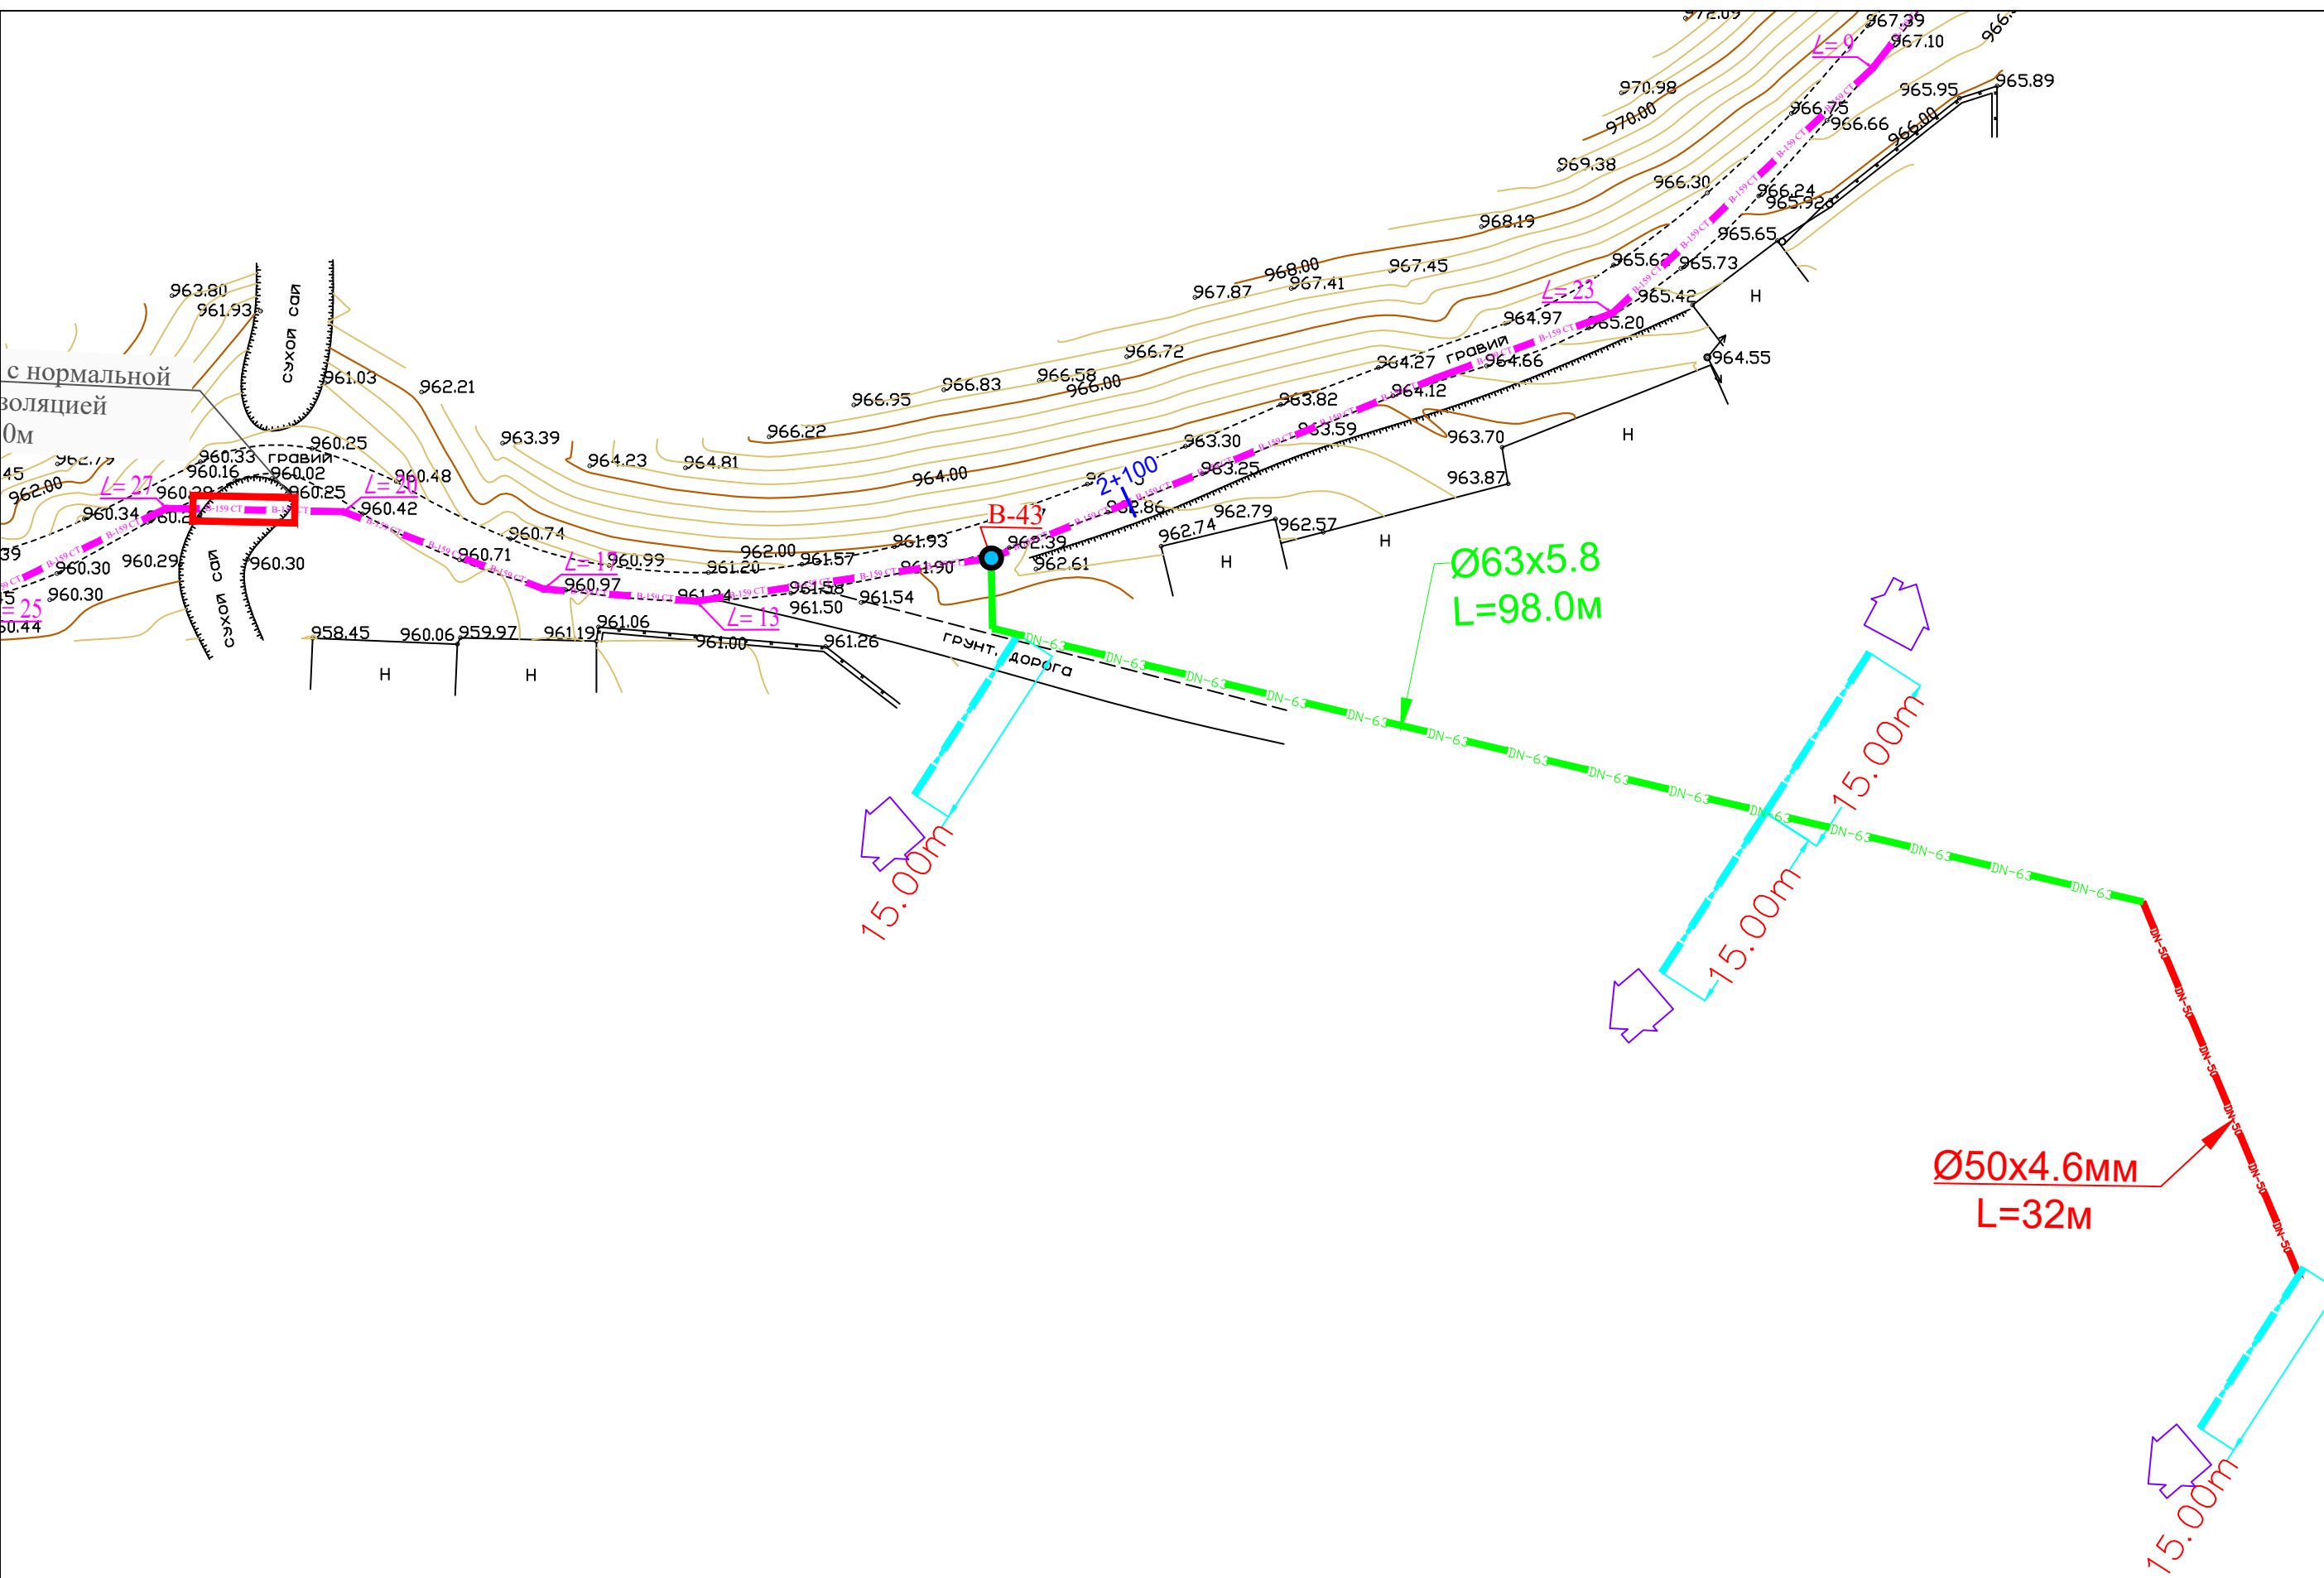


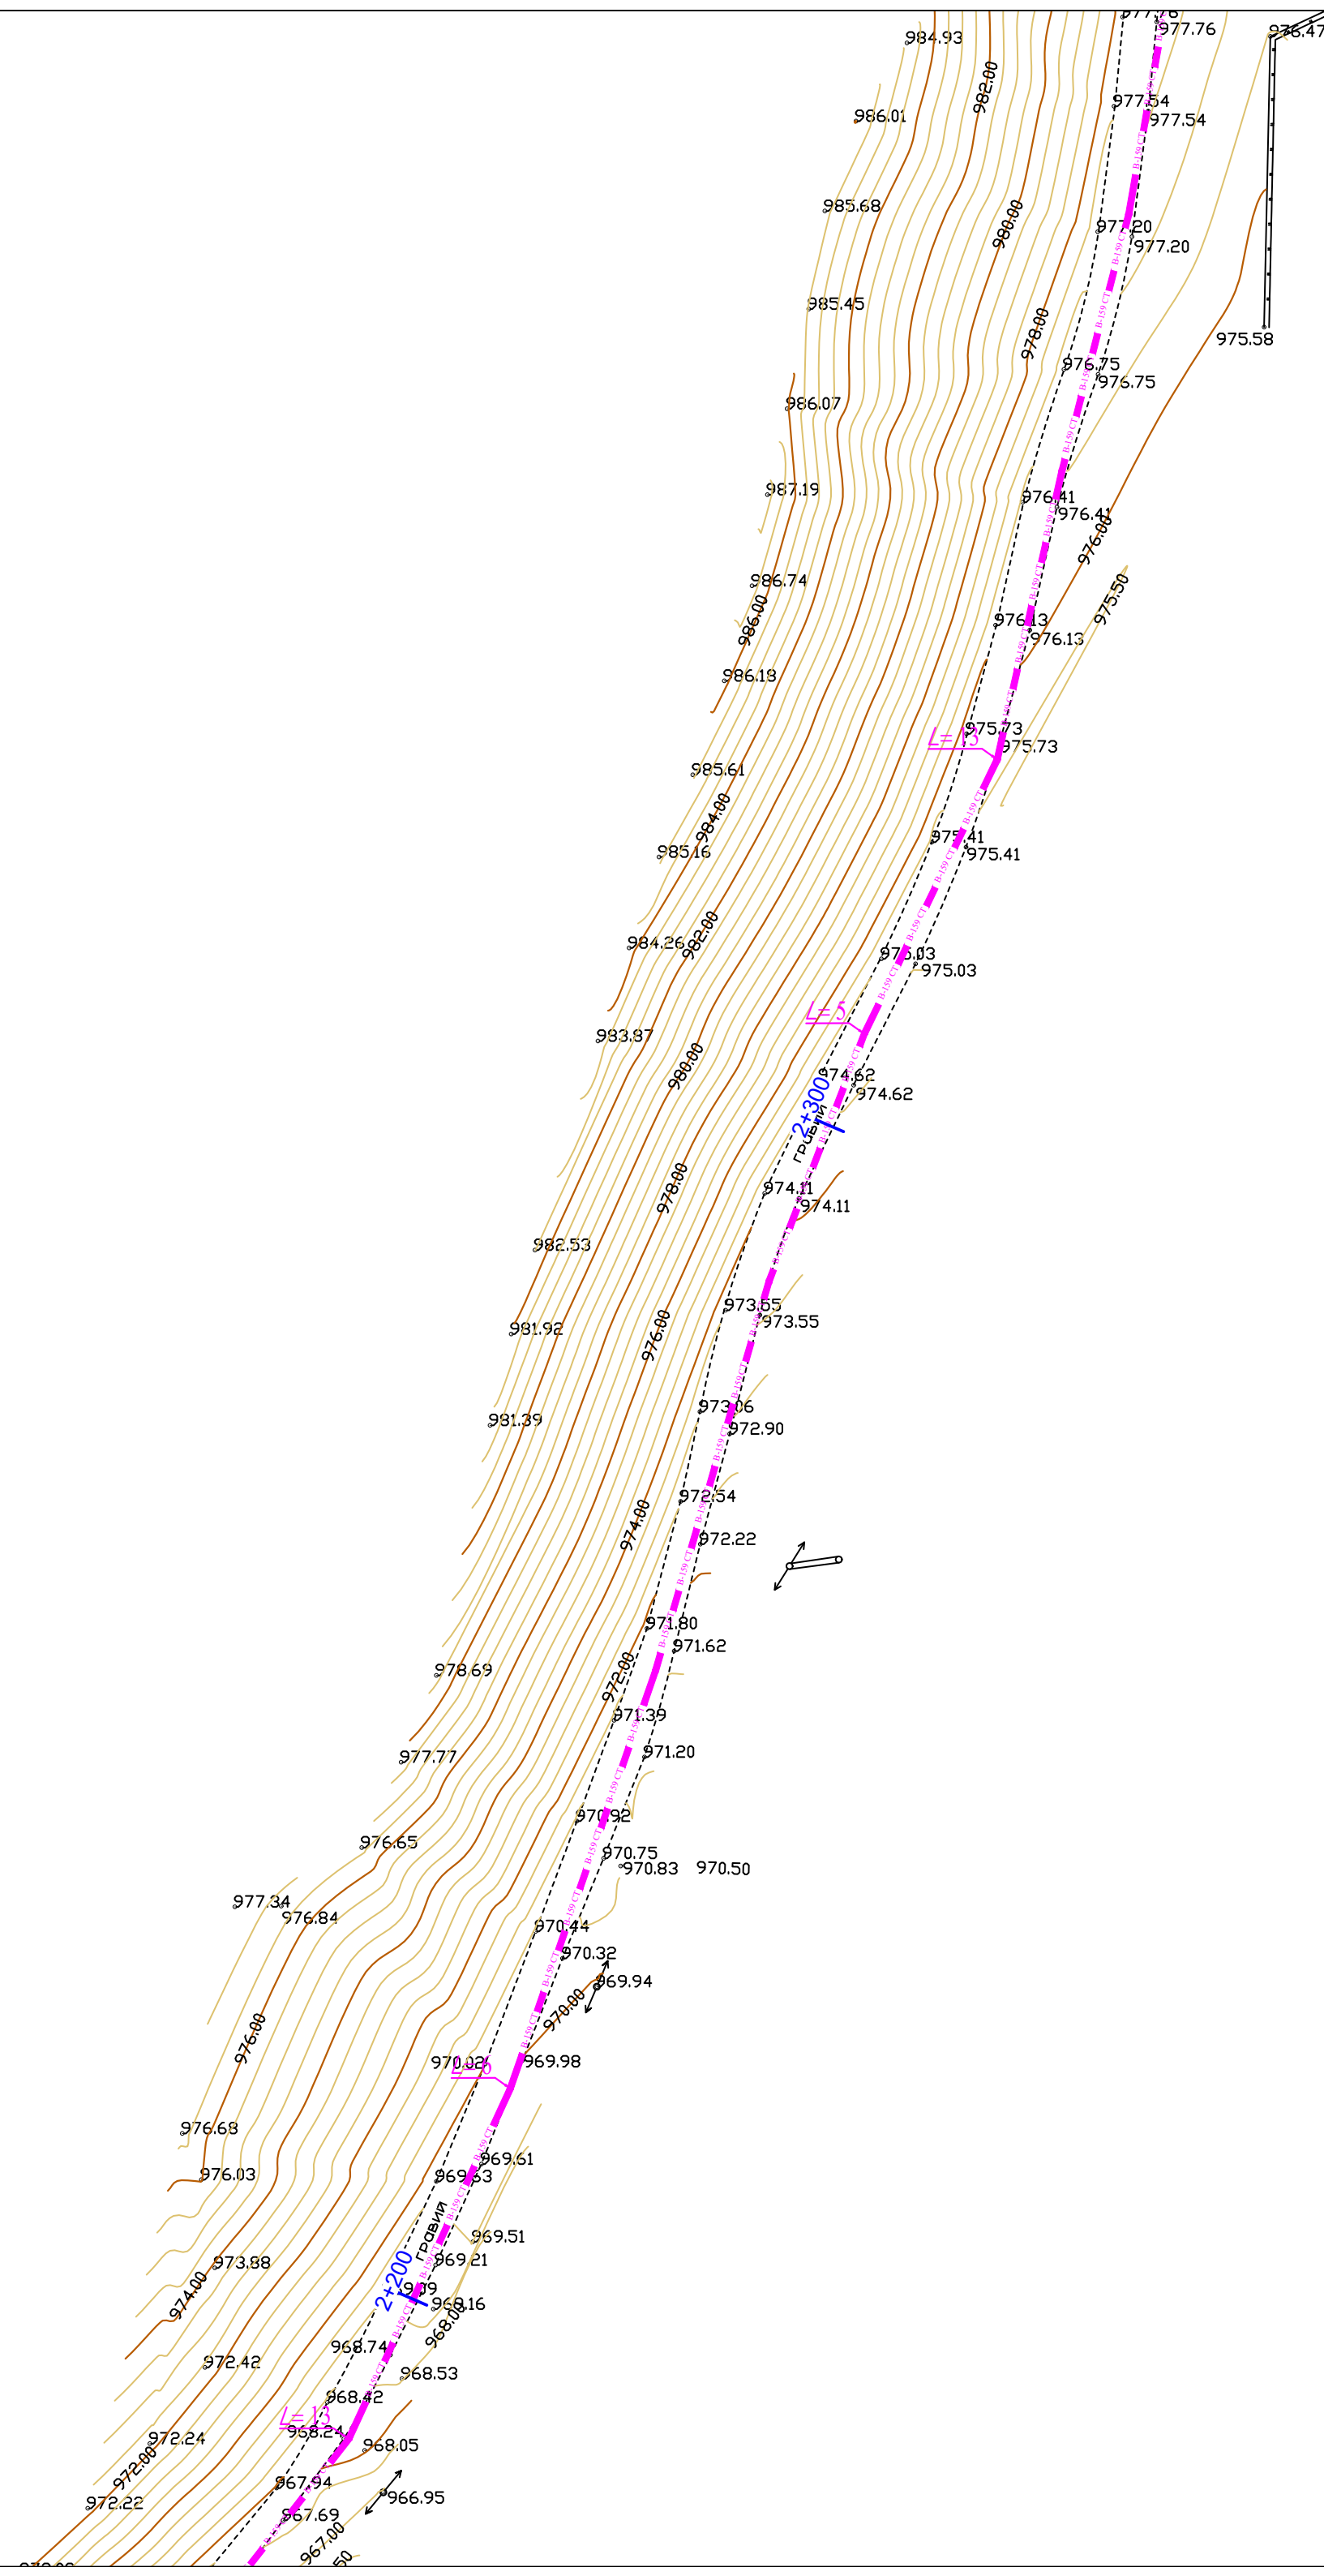

71

45.0

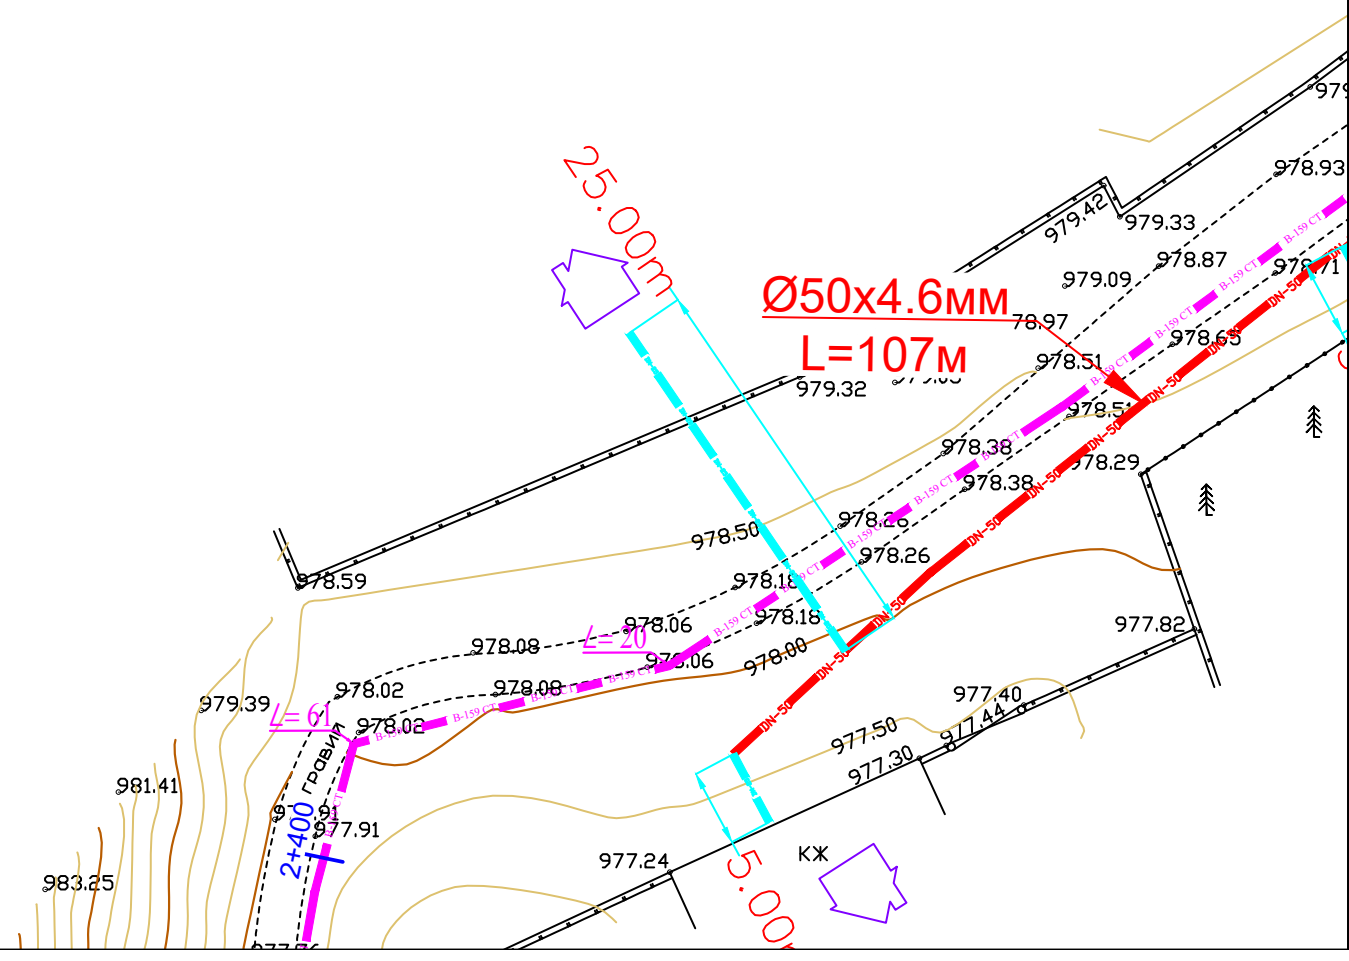

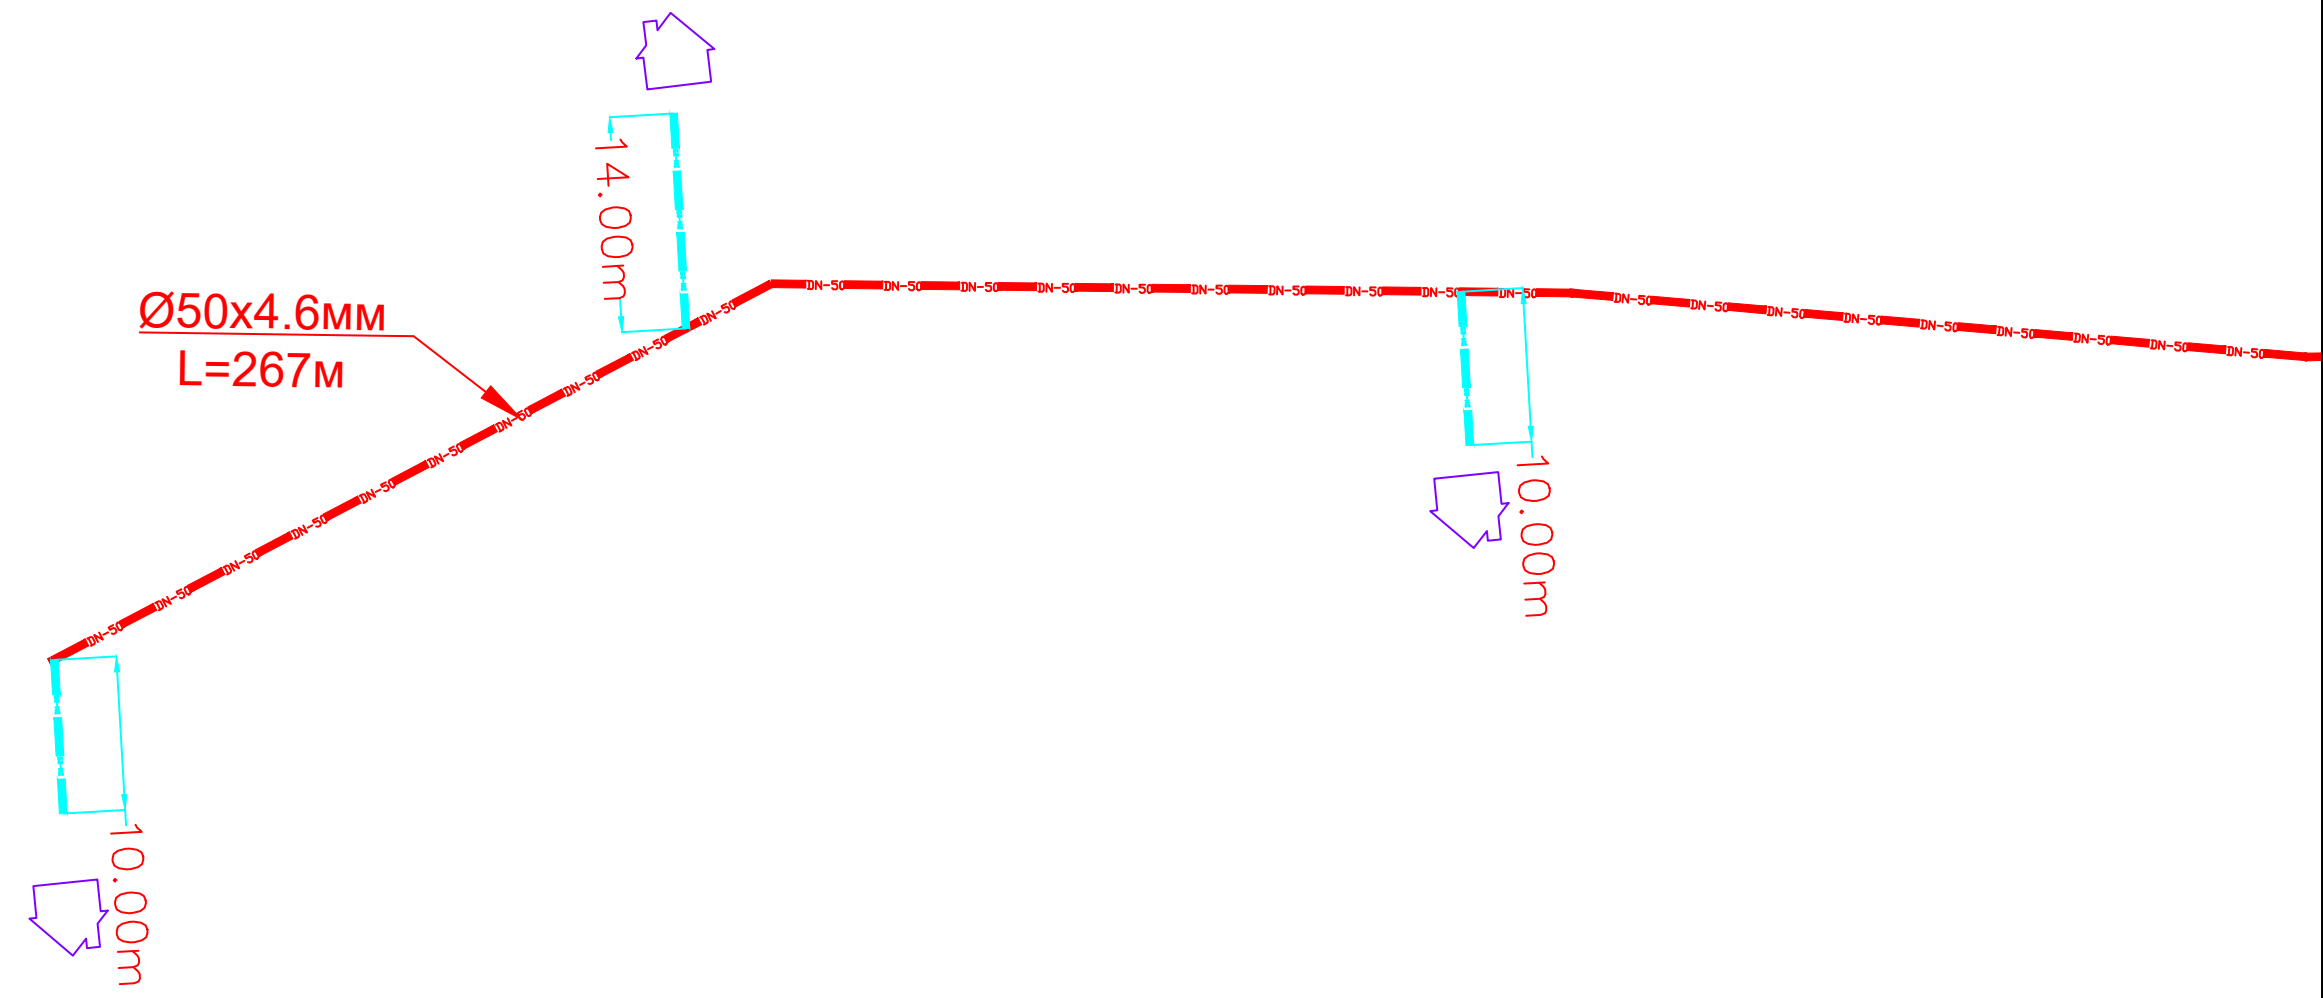


20.00m





Ø50x4.6MM
L=180M





75

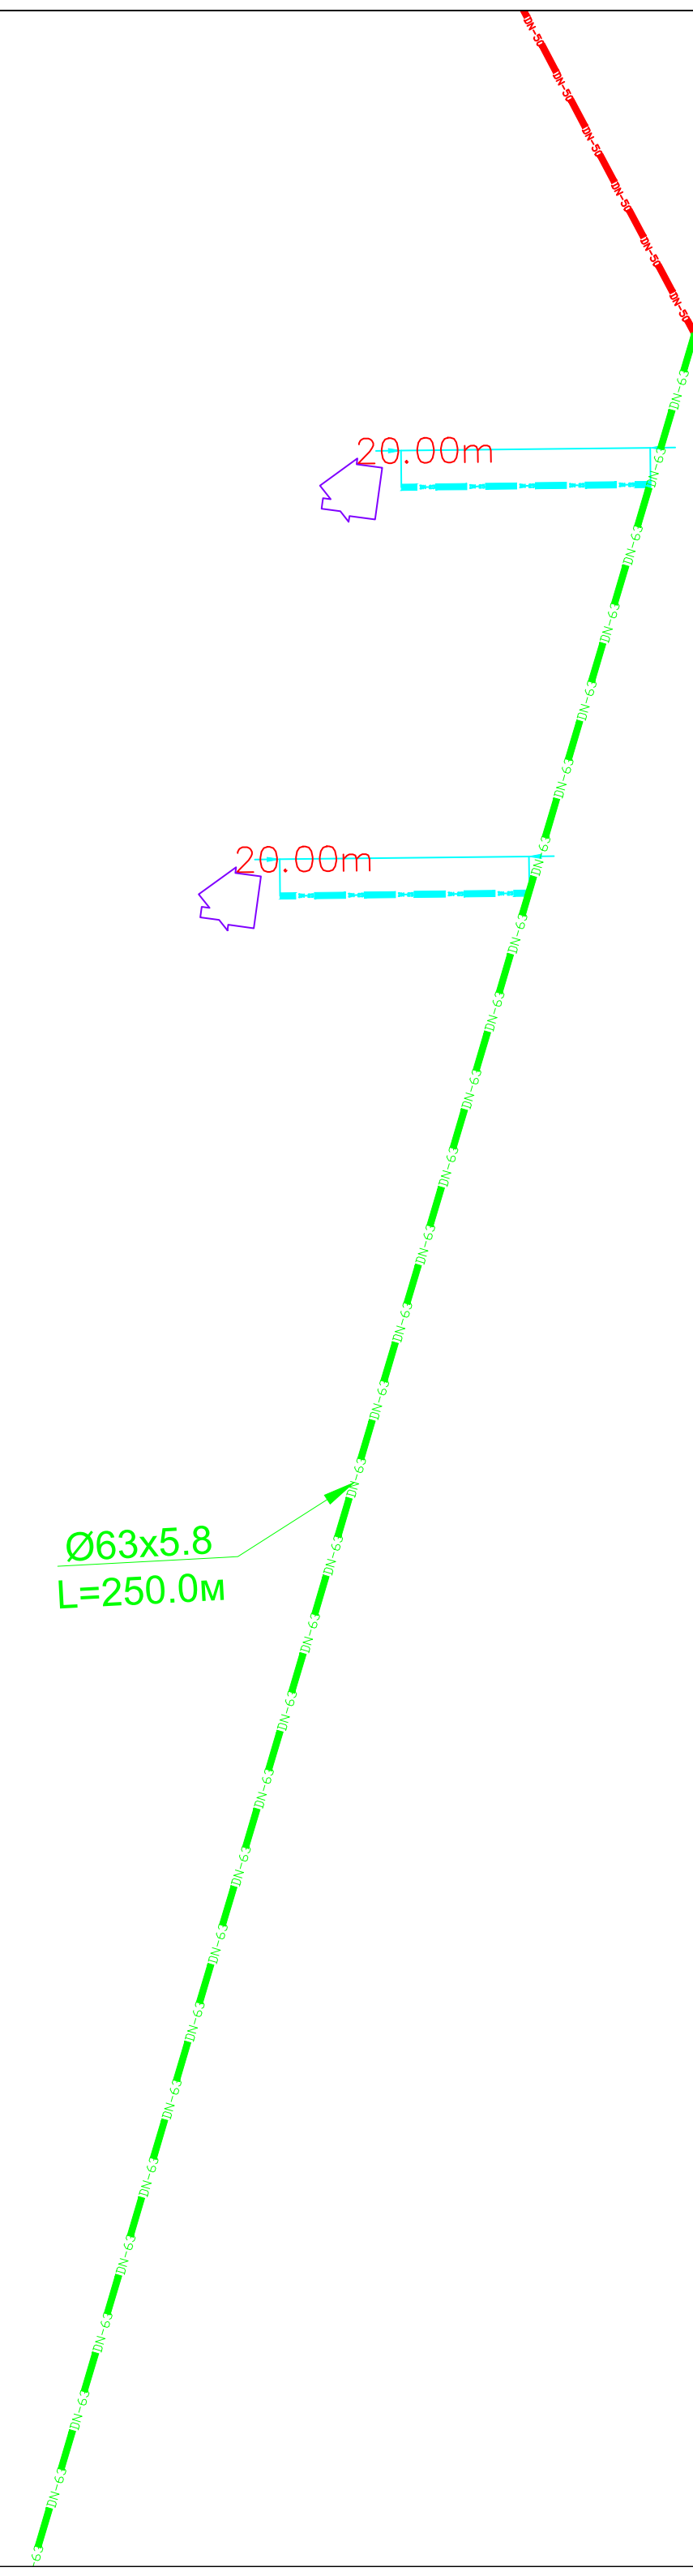


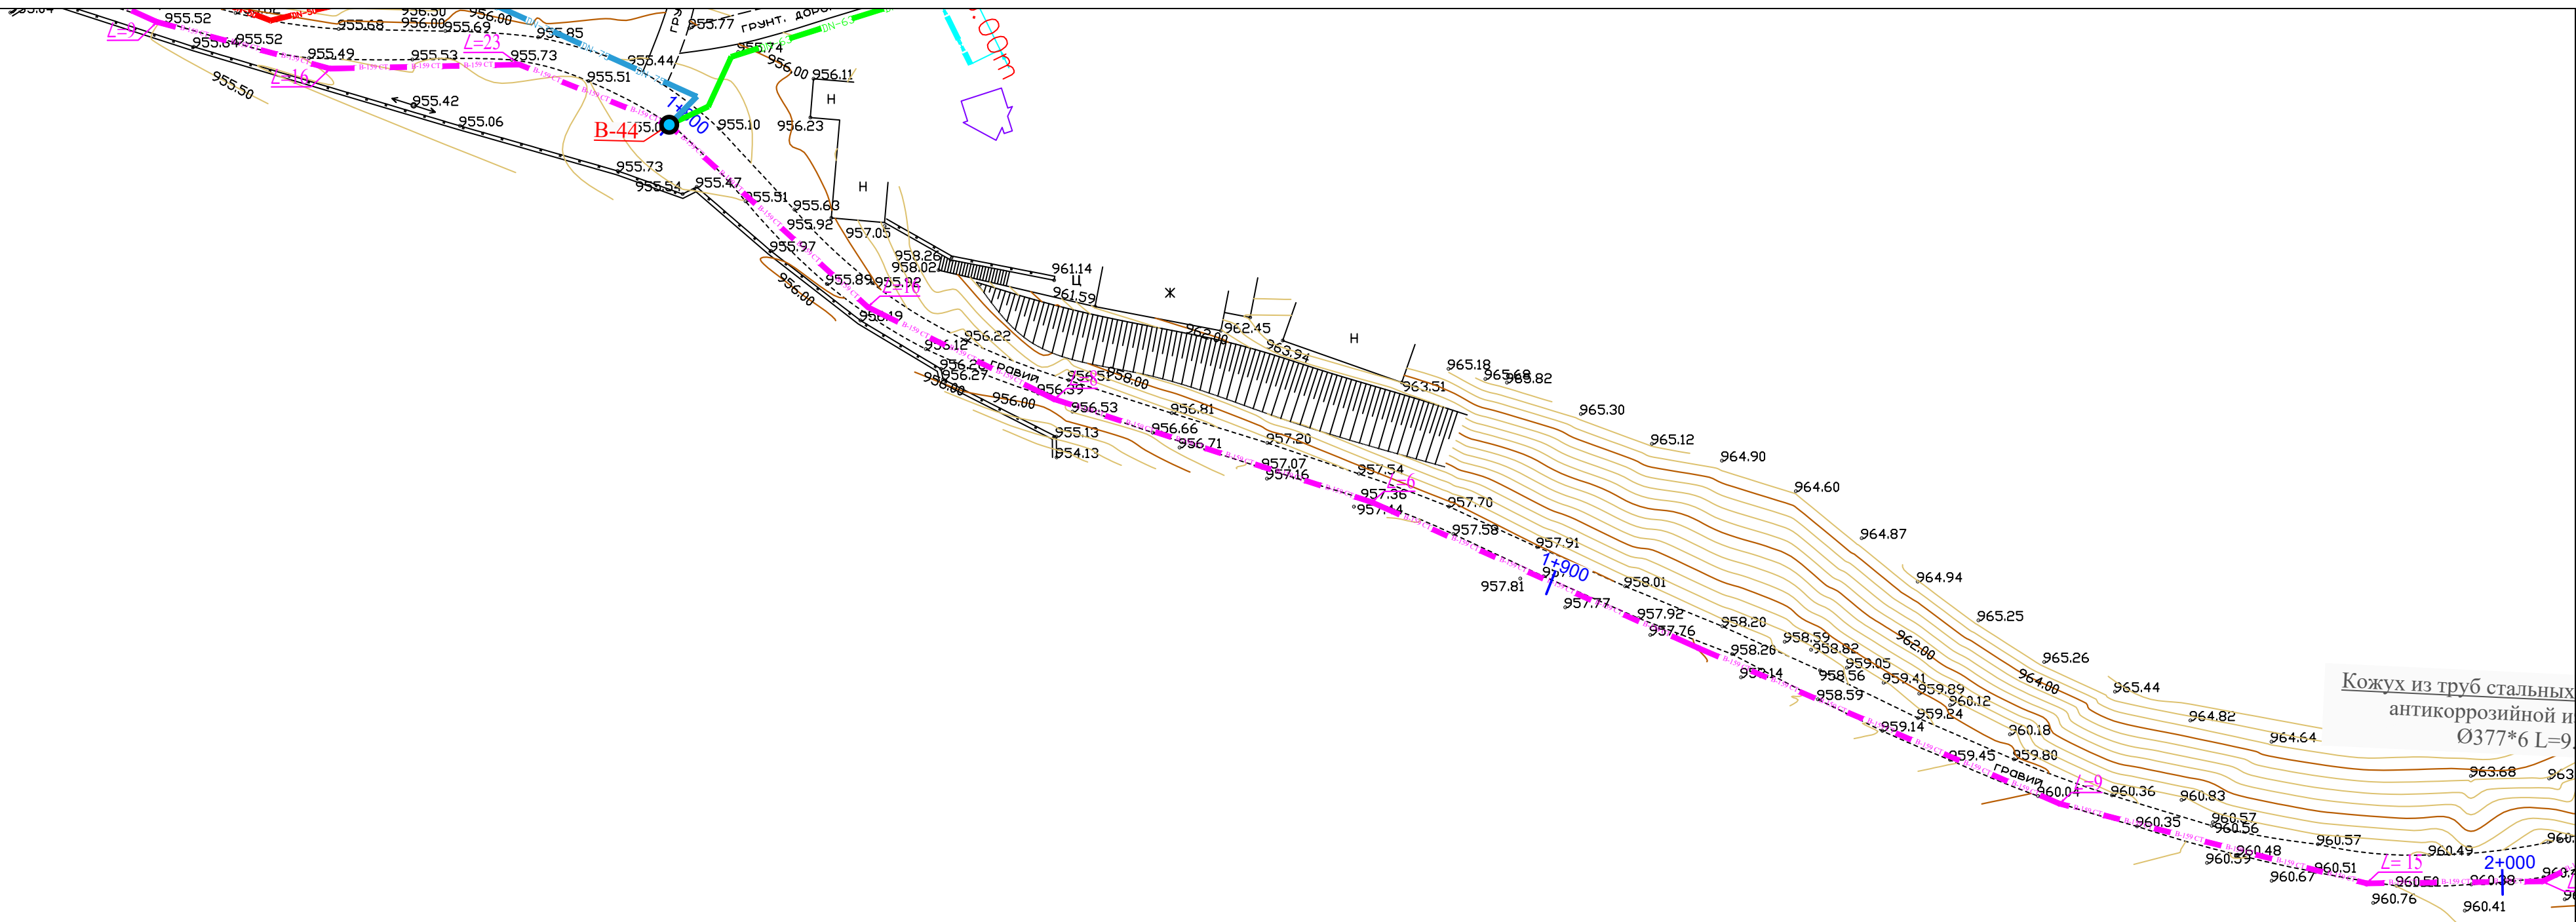

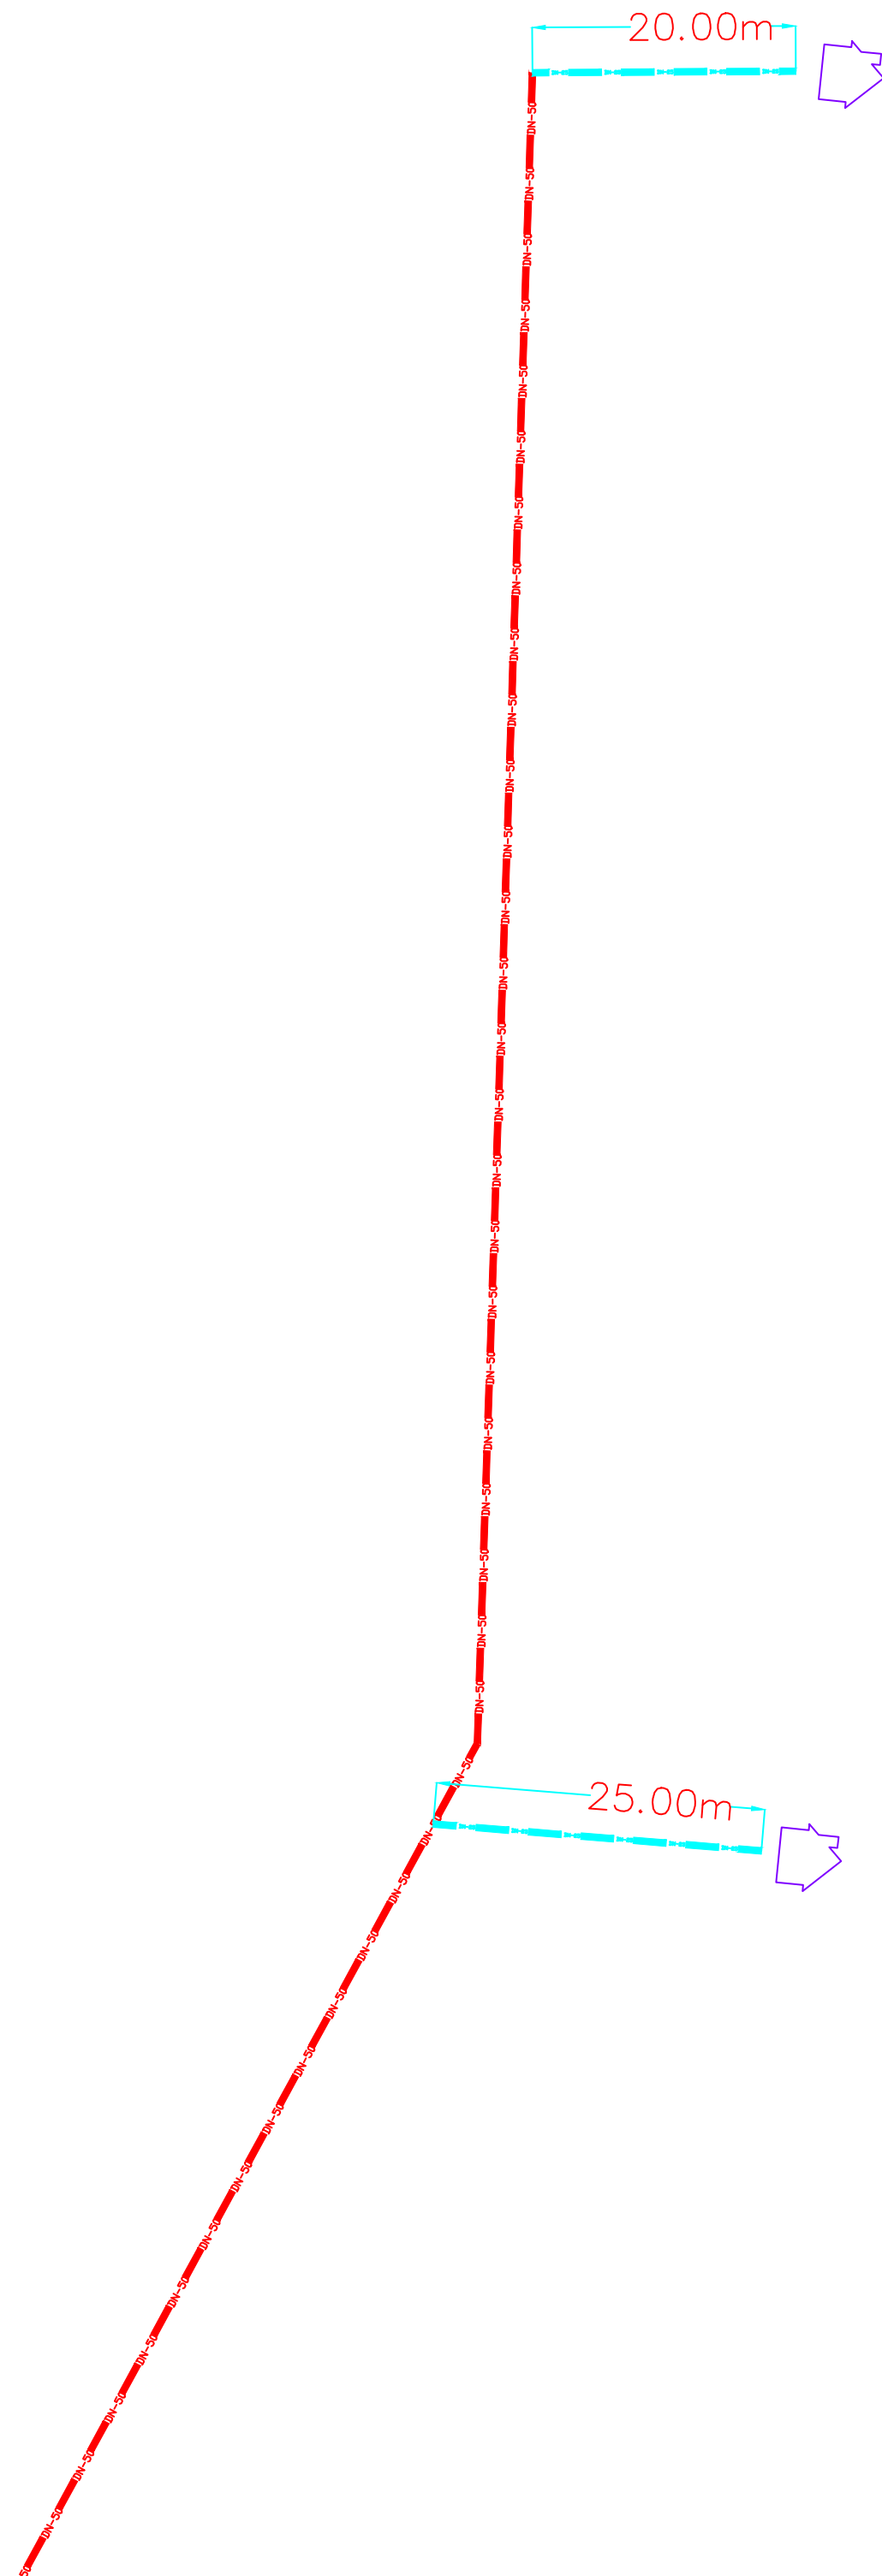


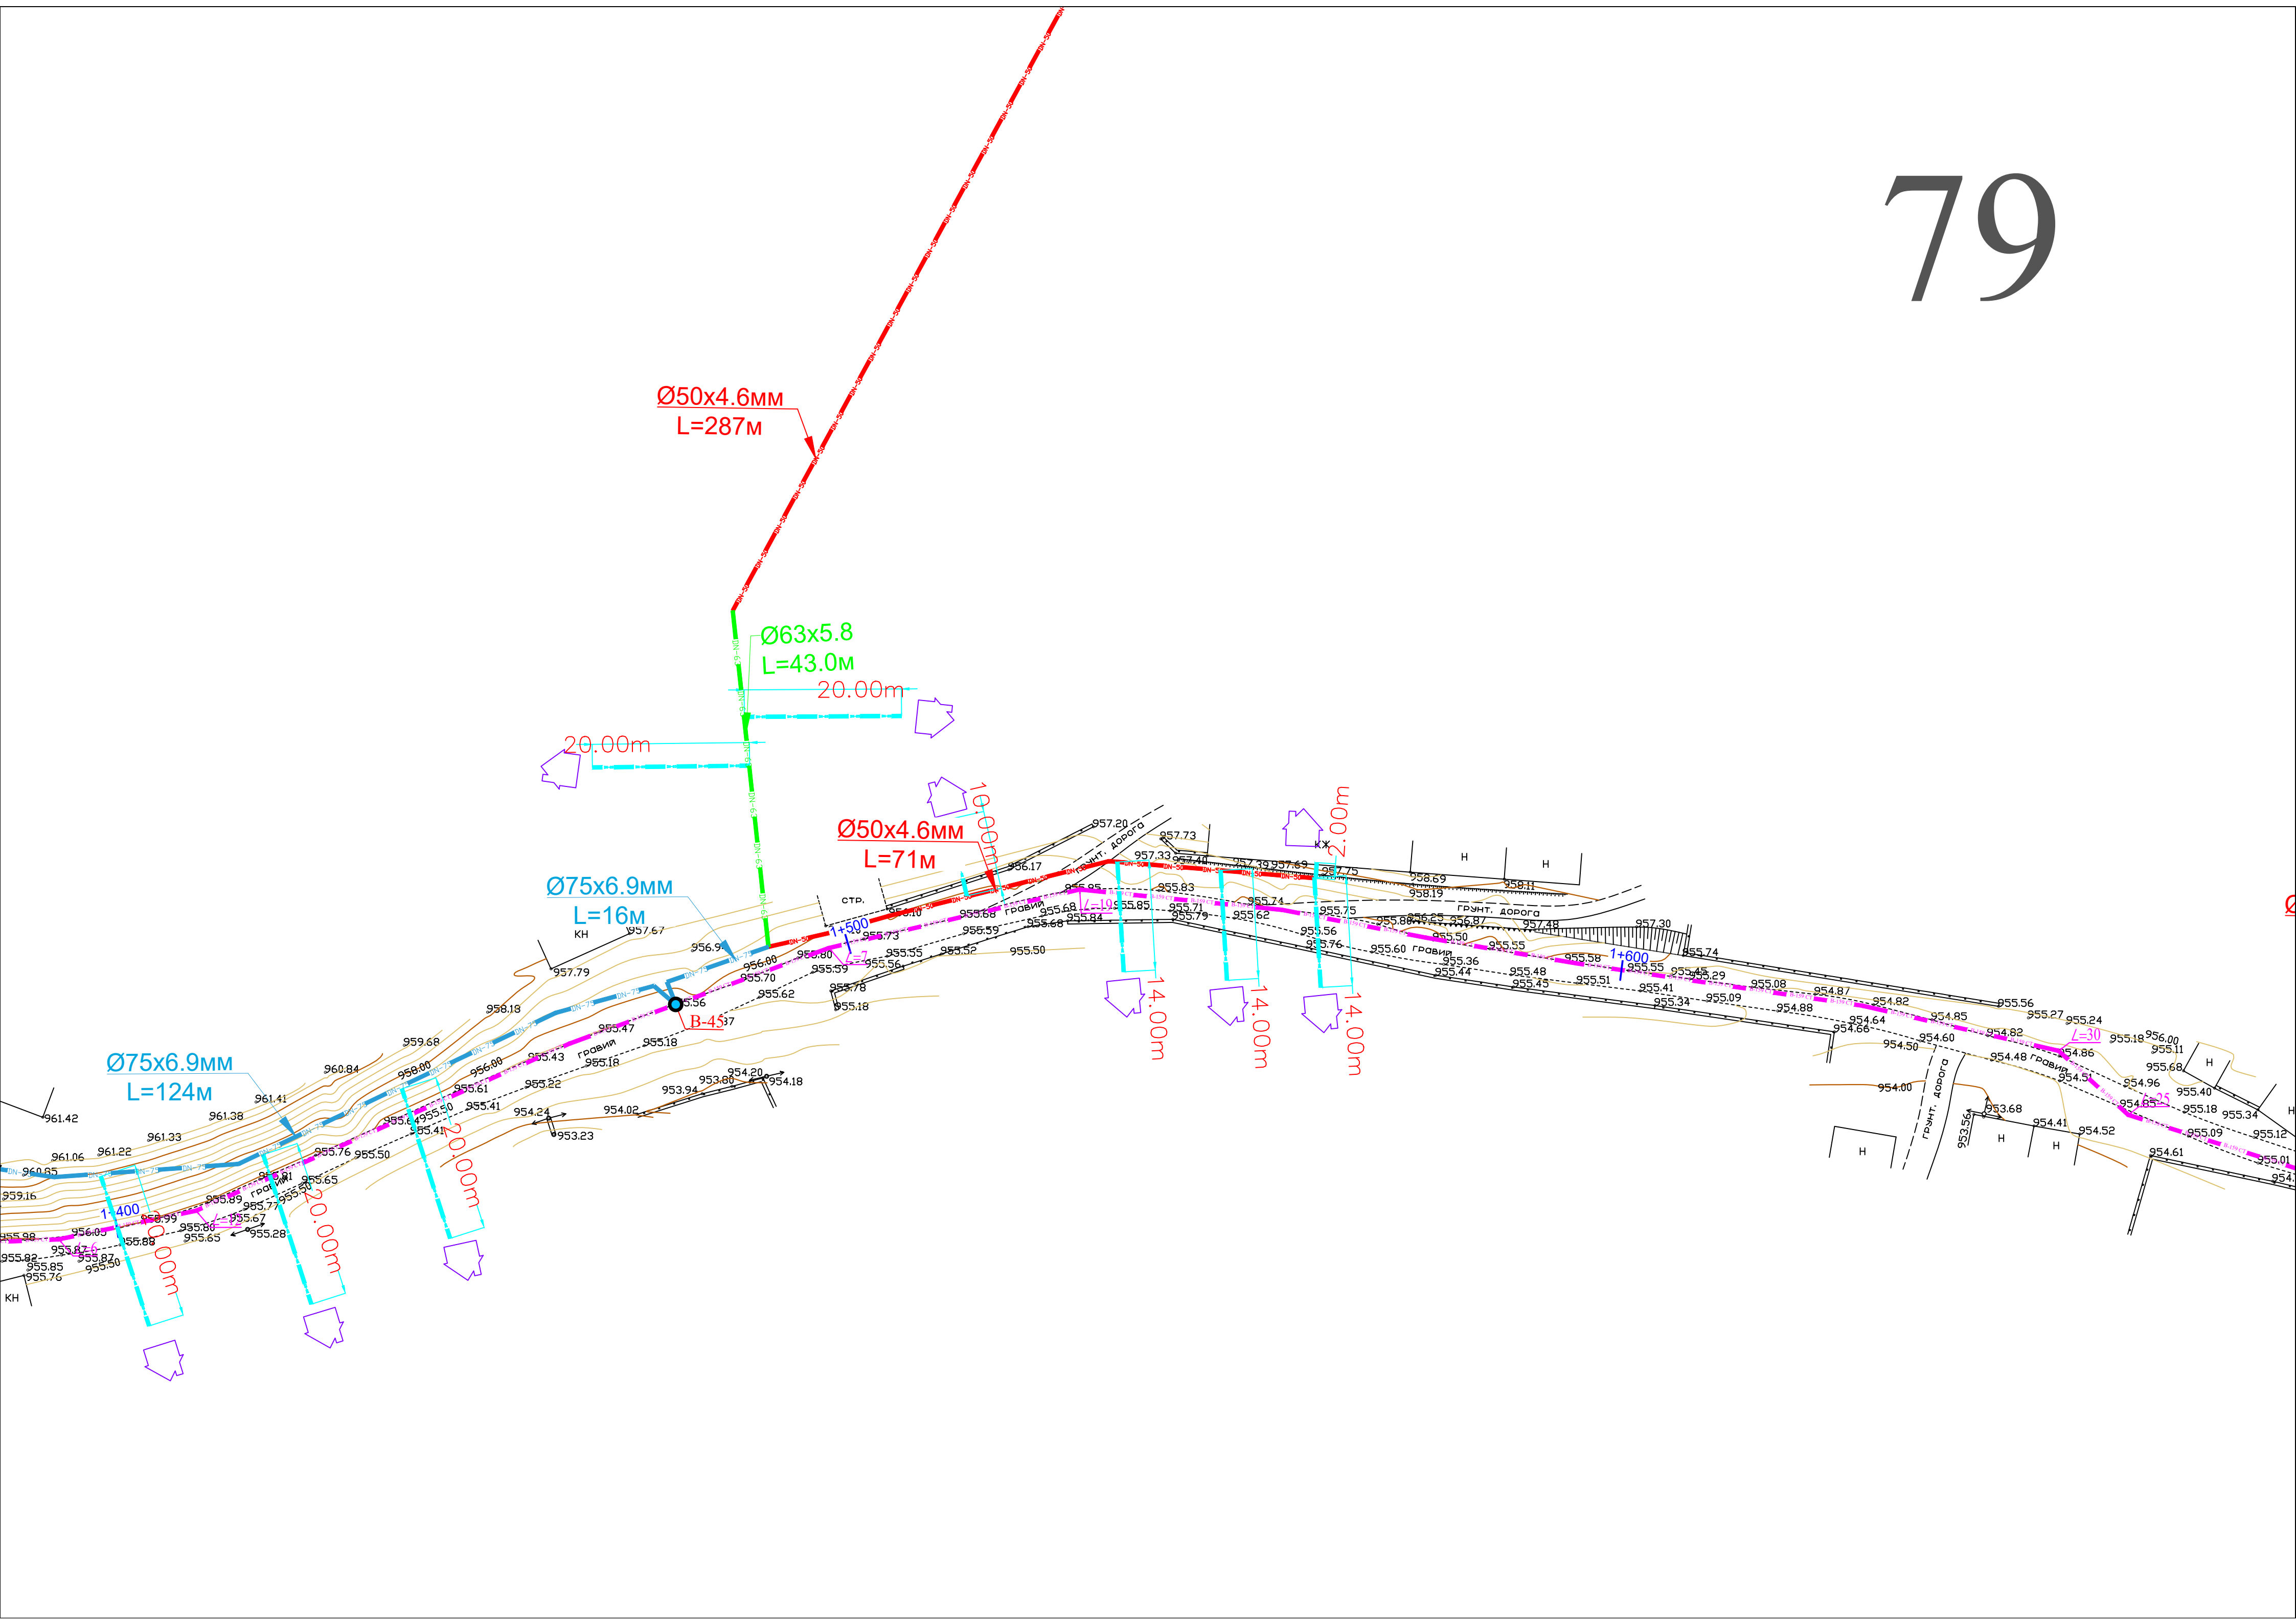

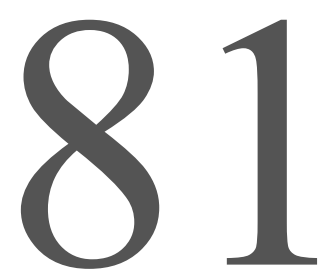


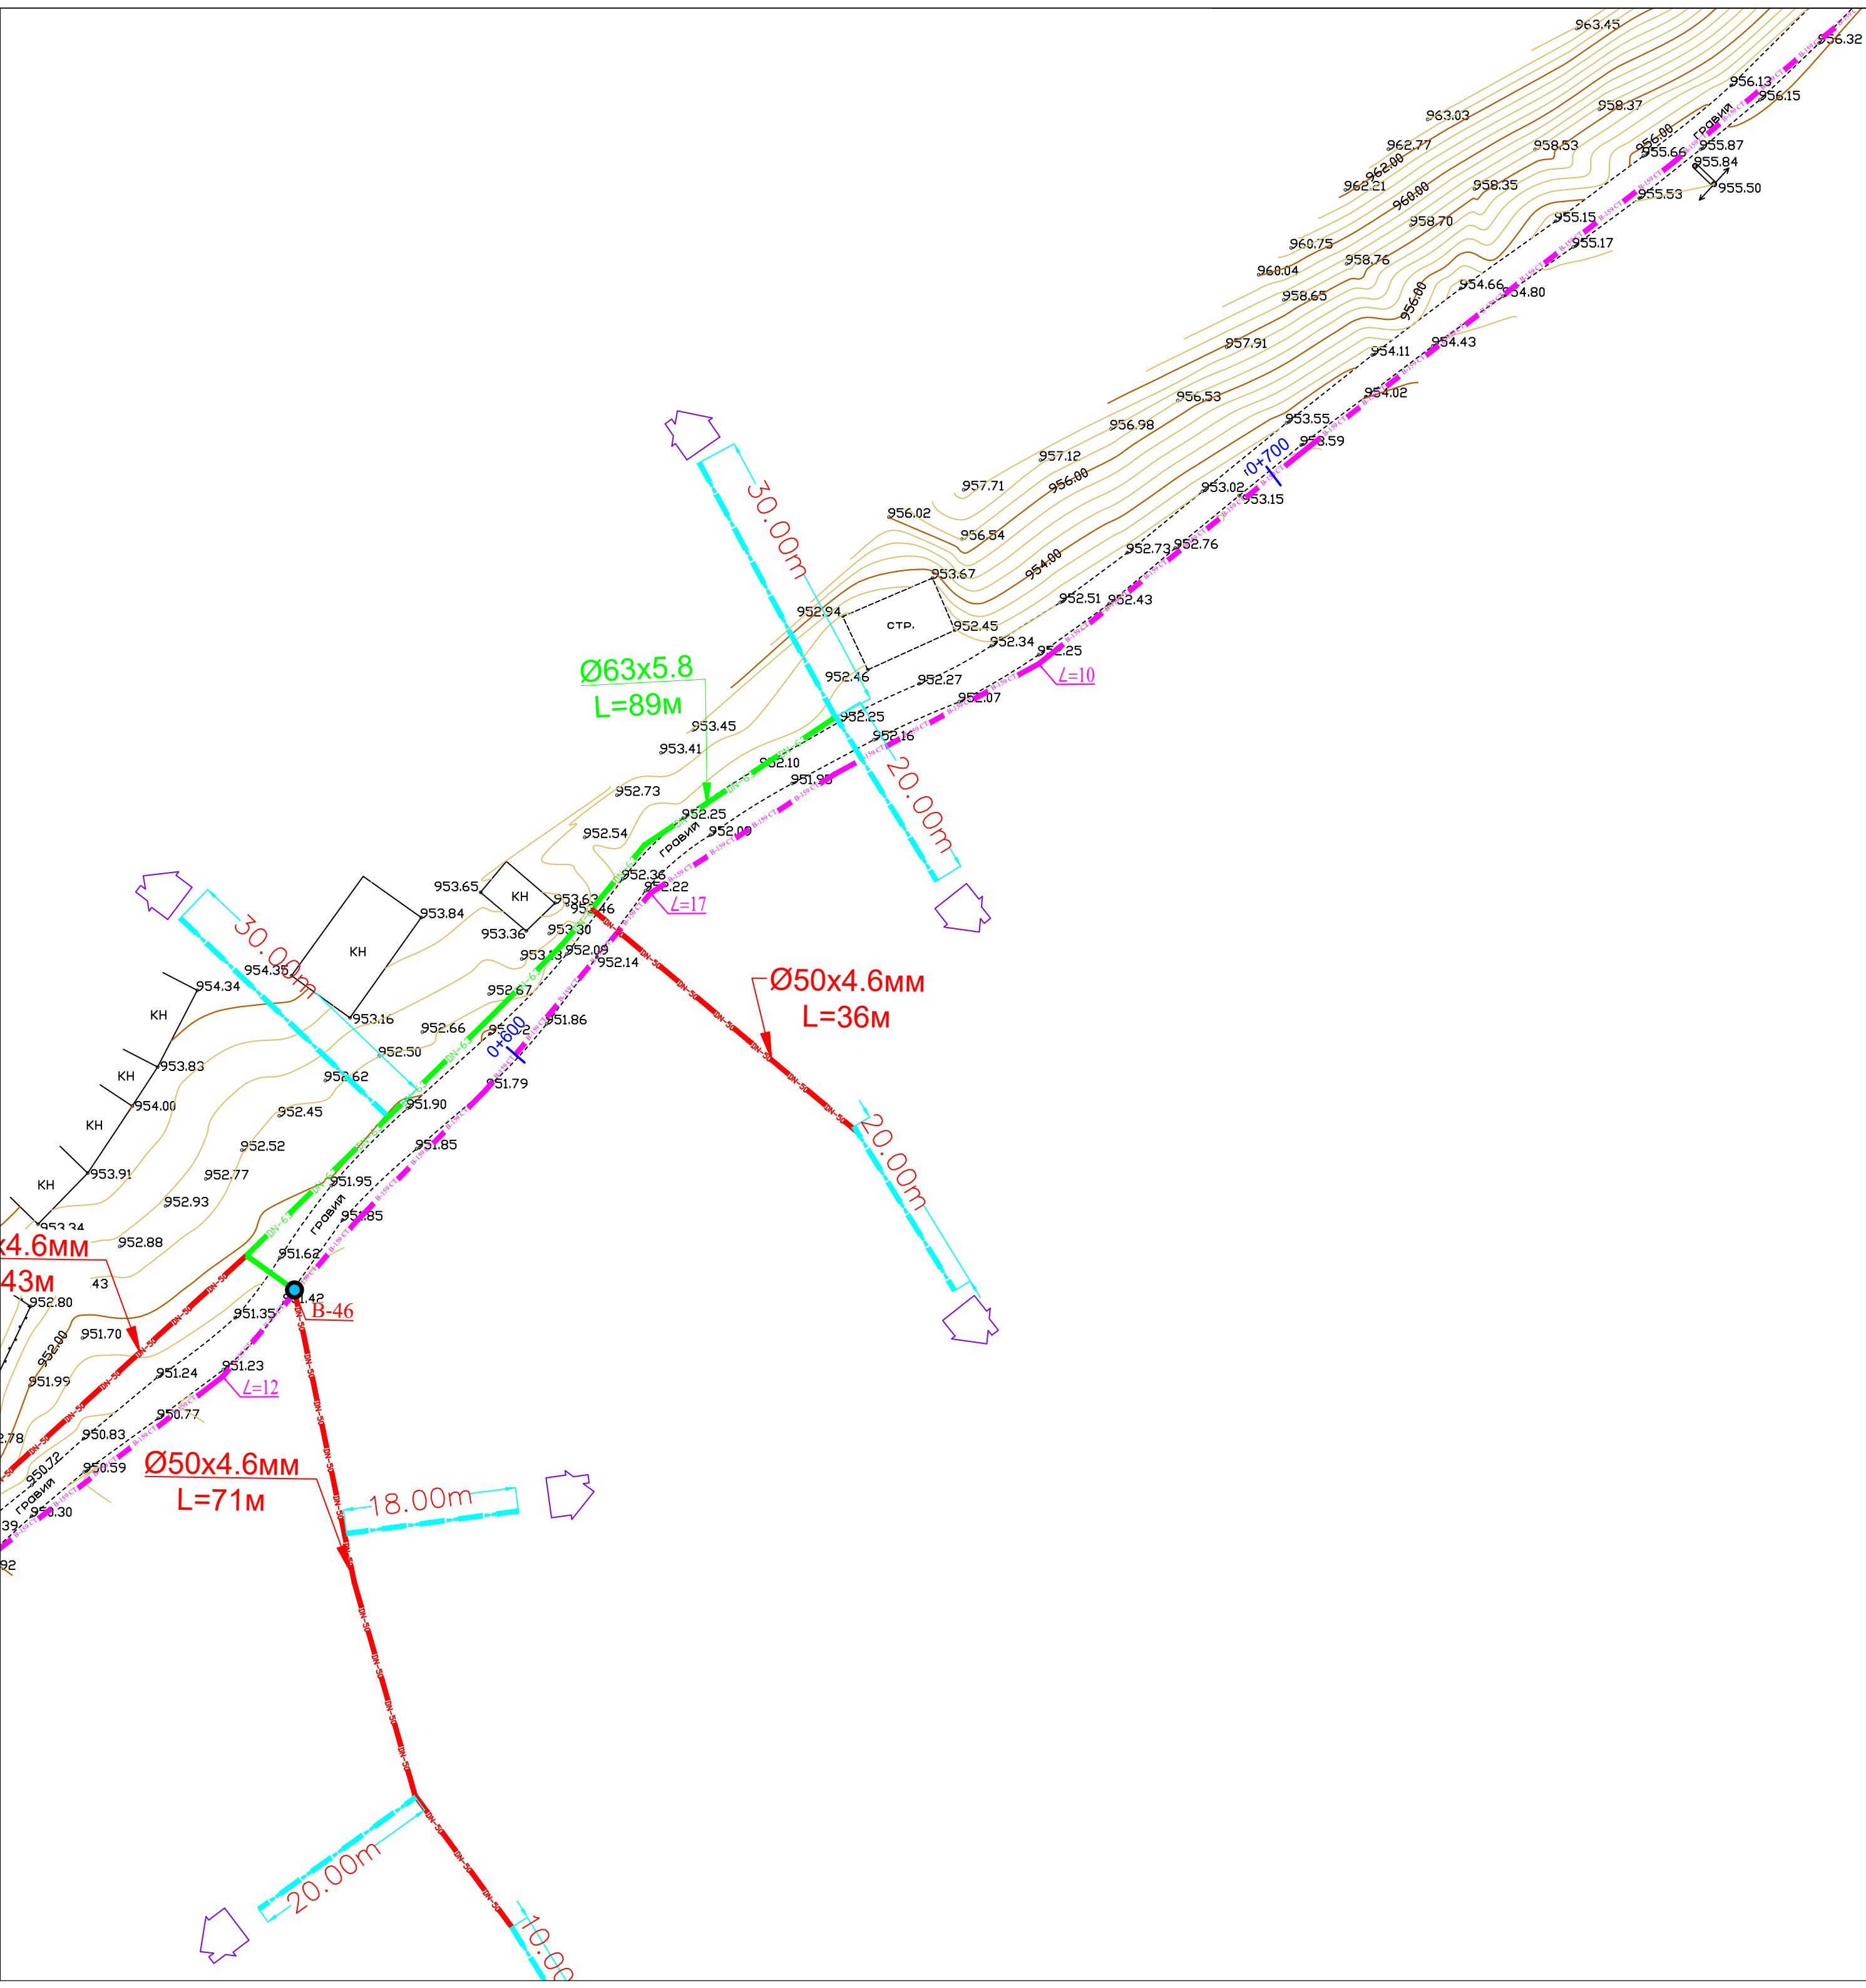



83

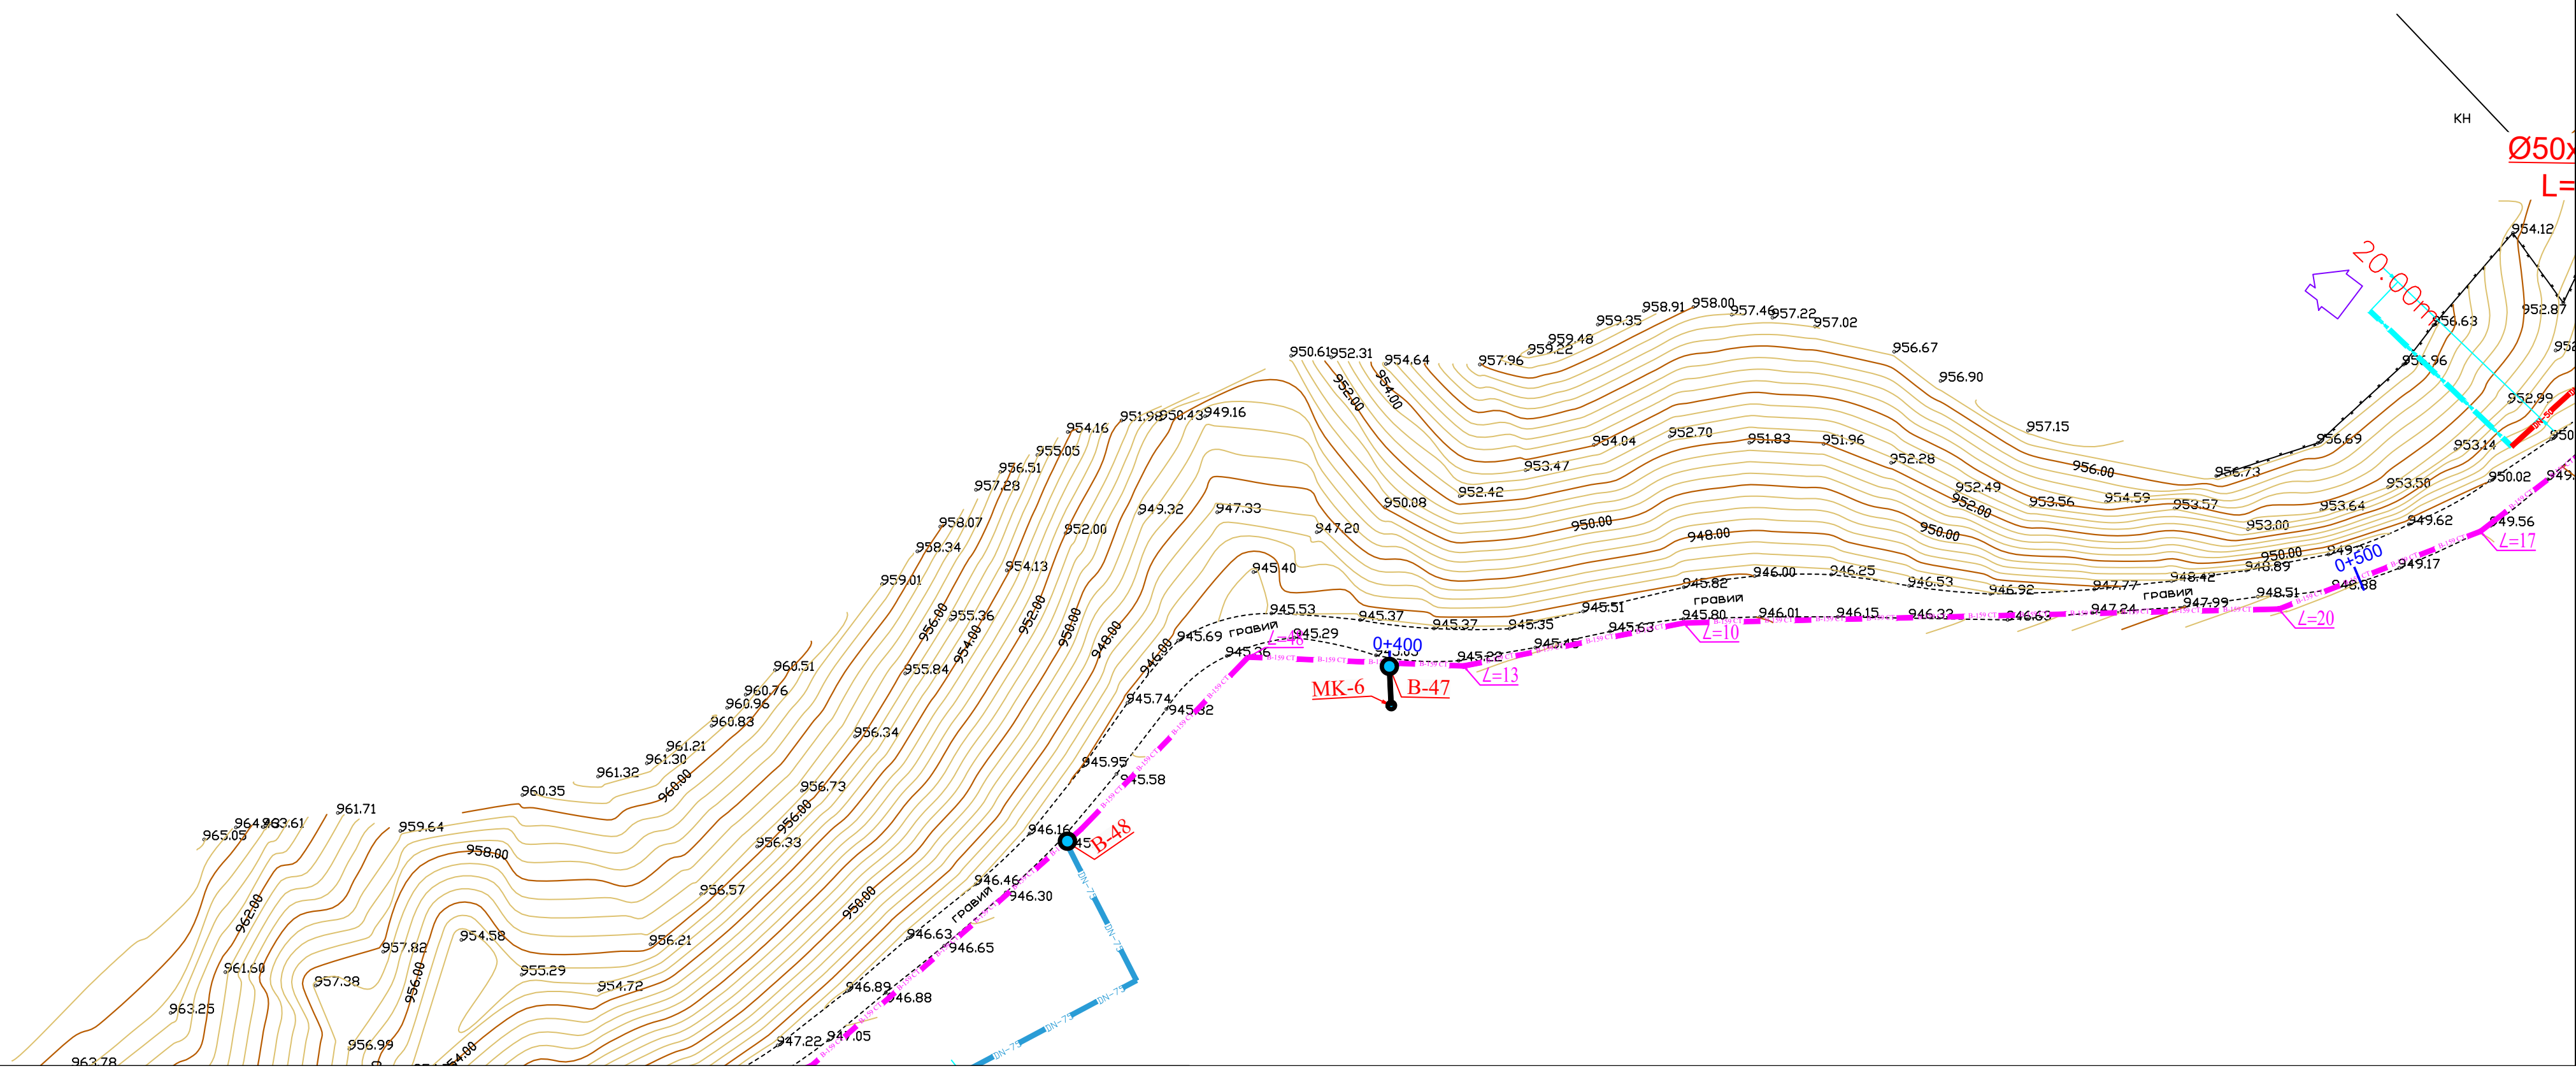





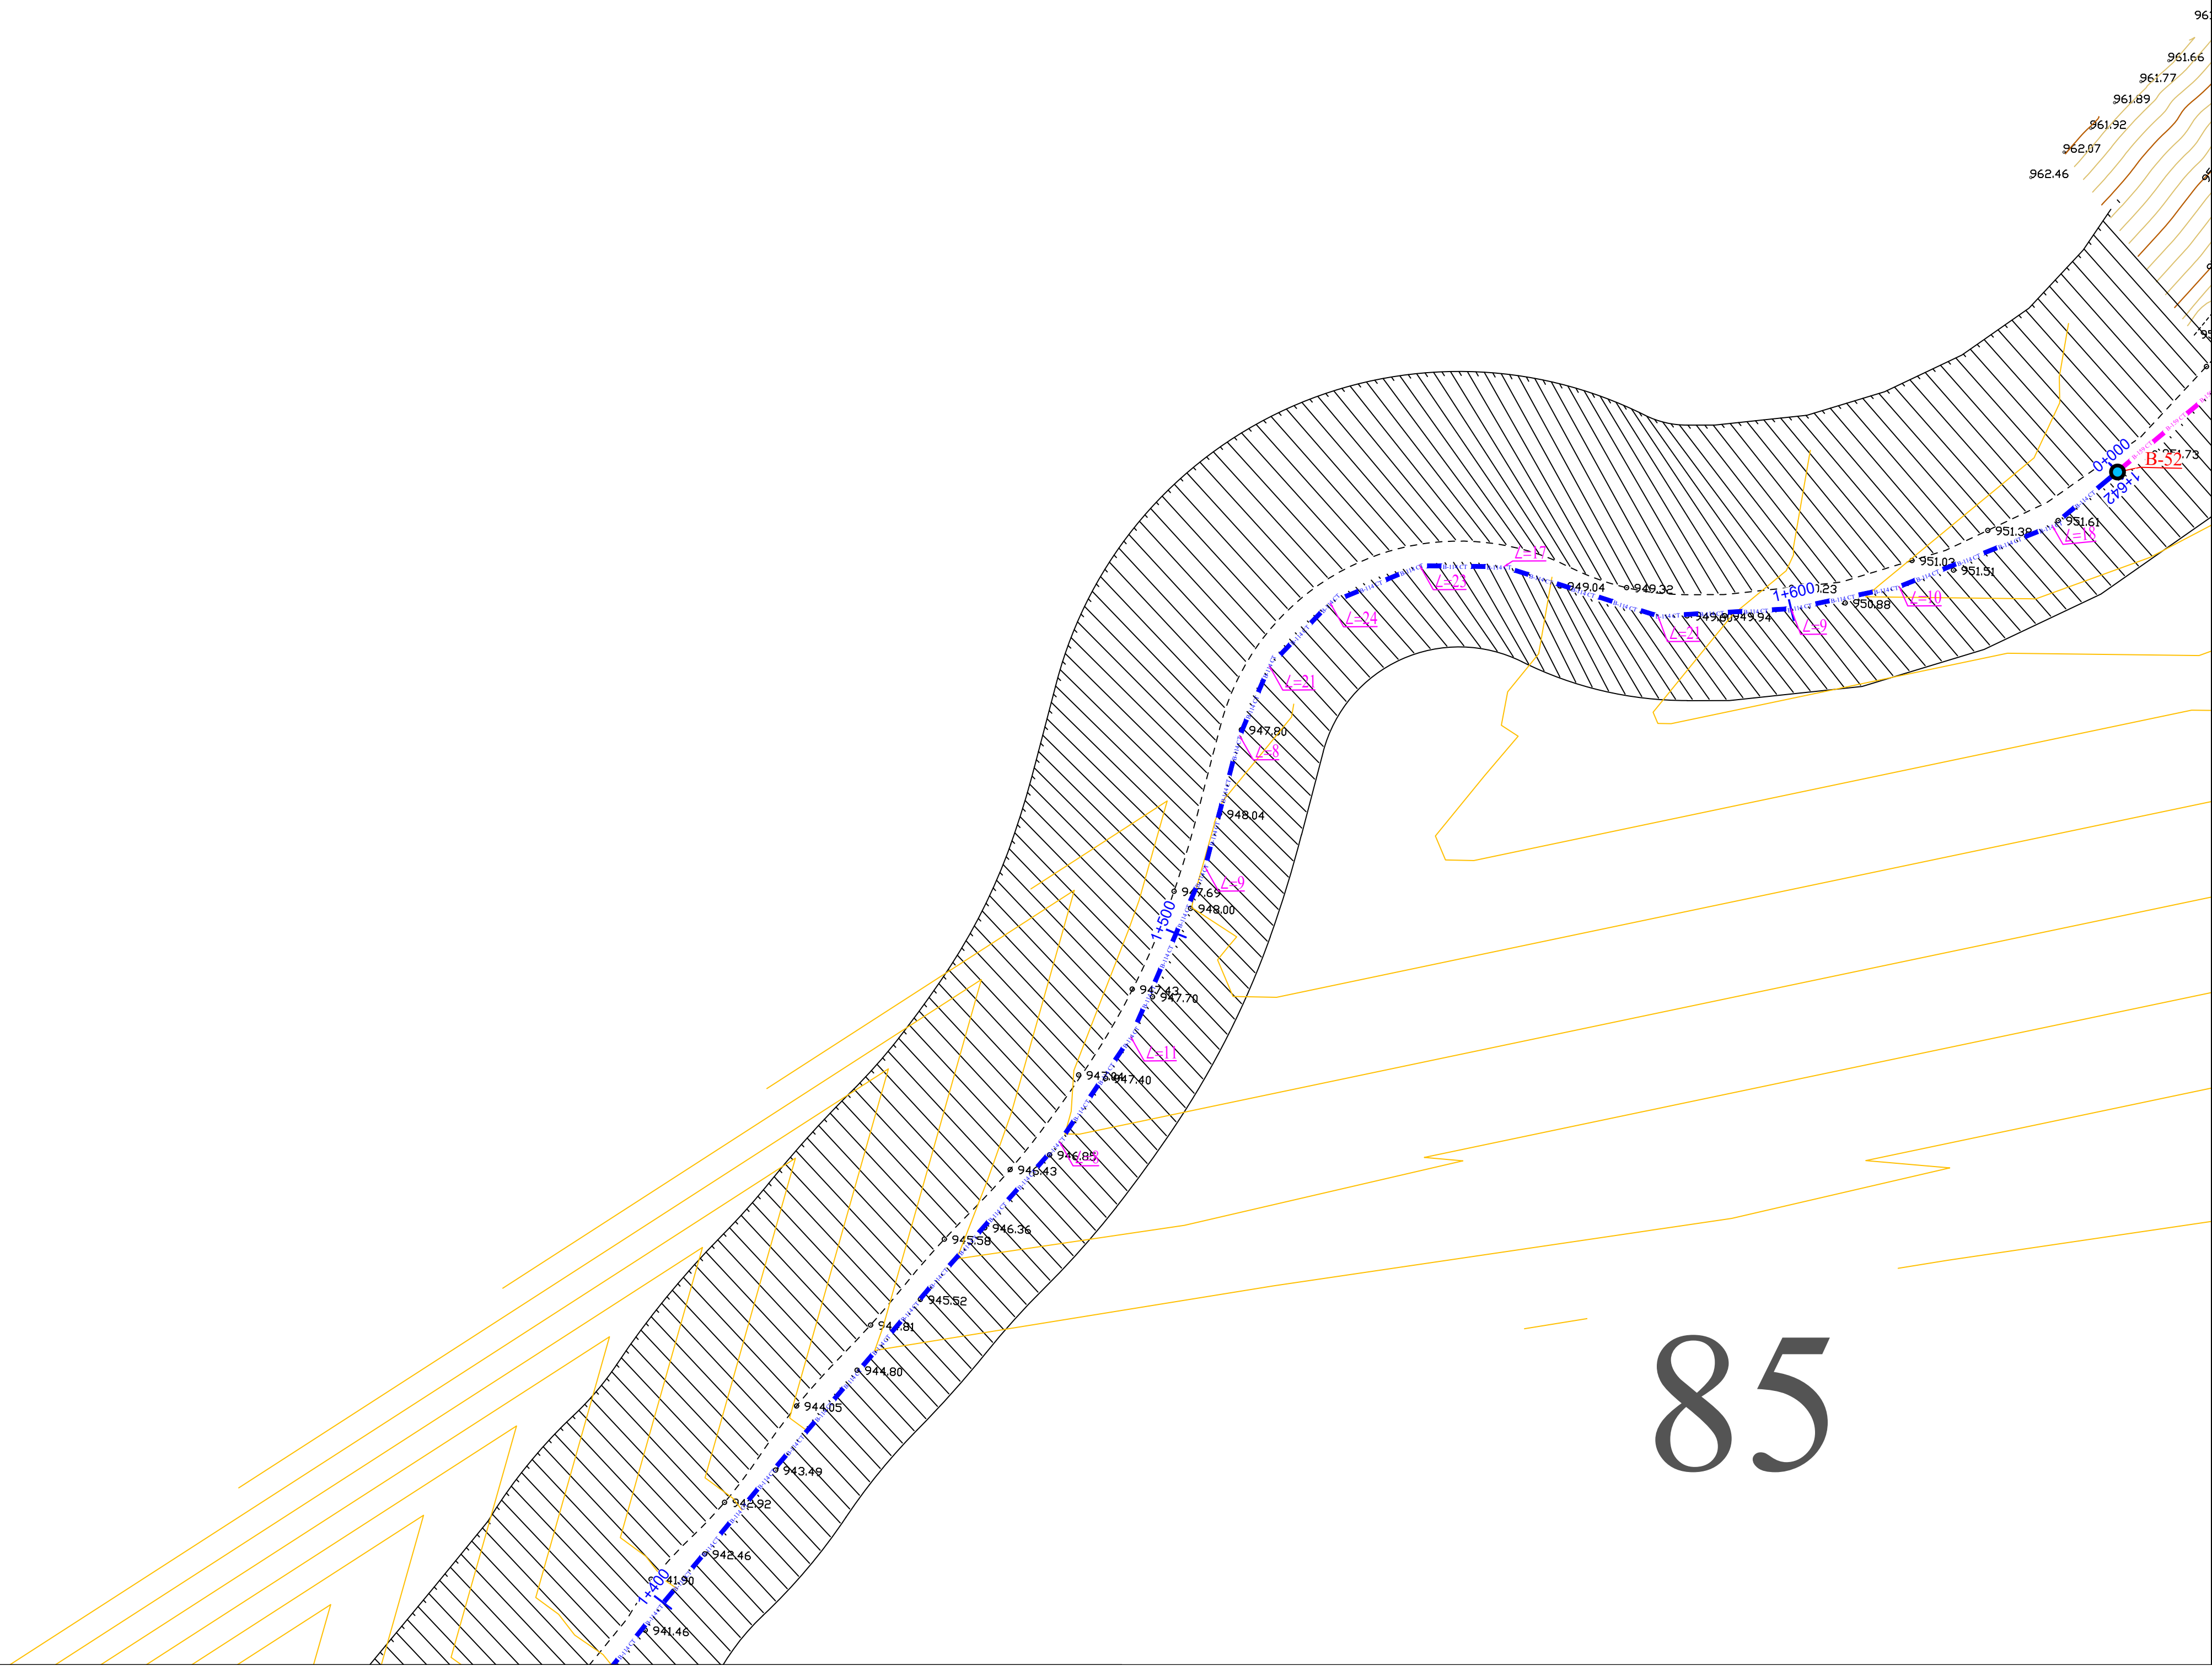

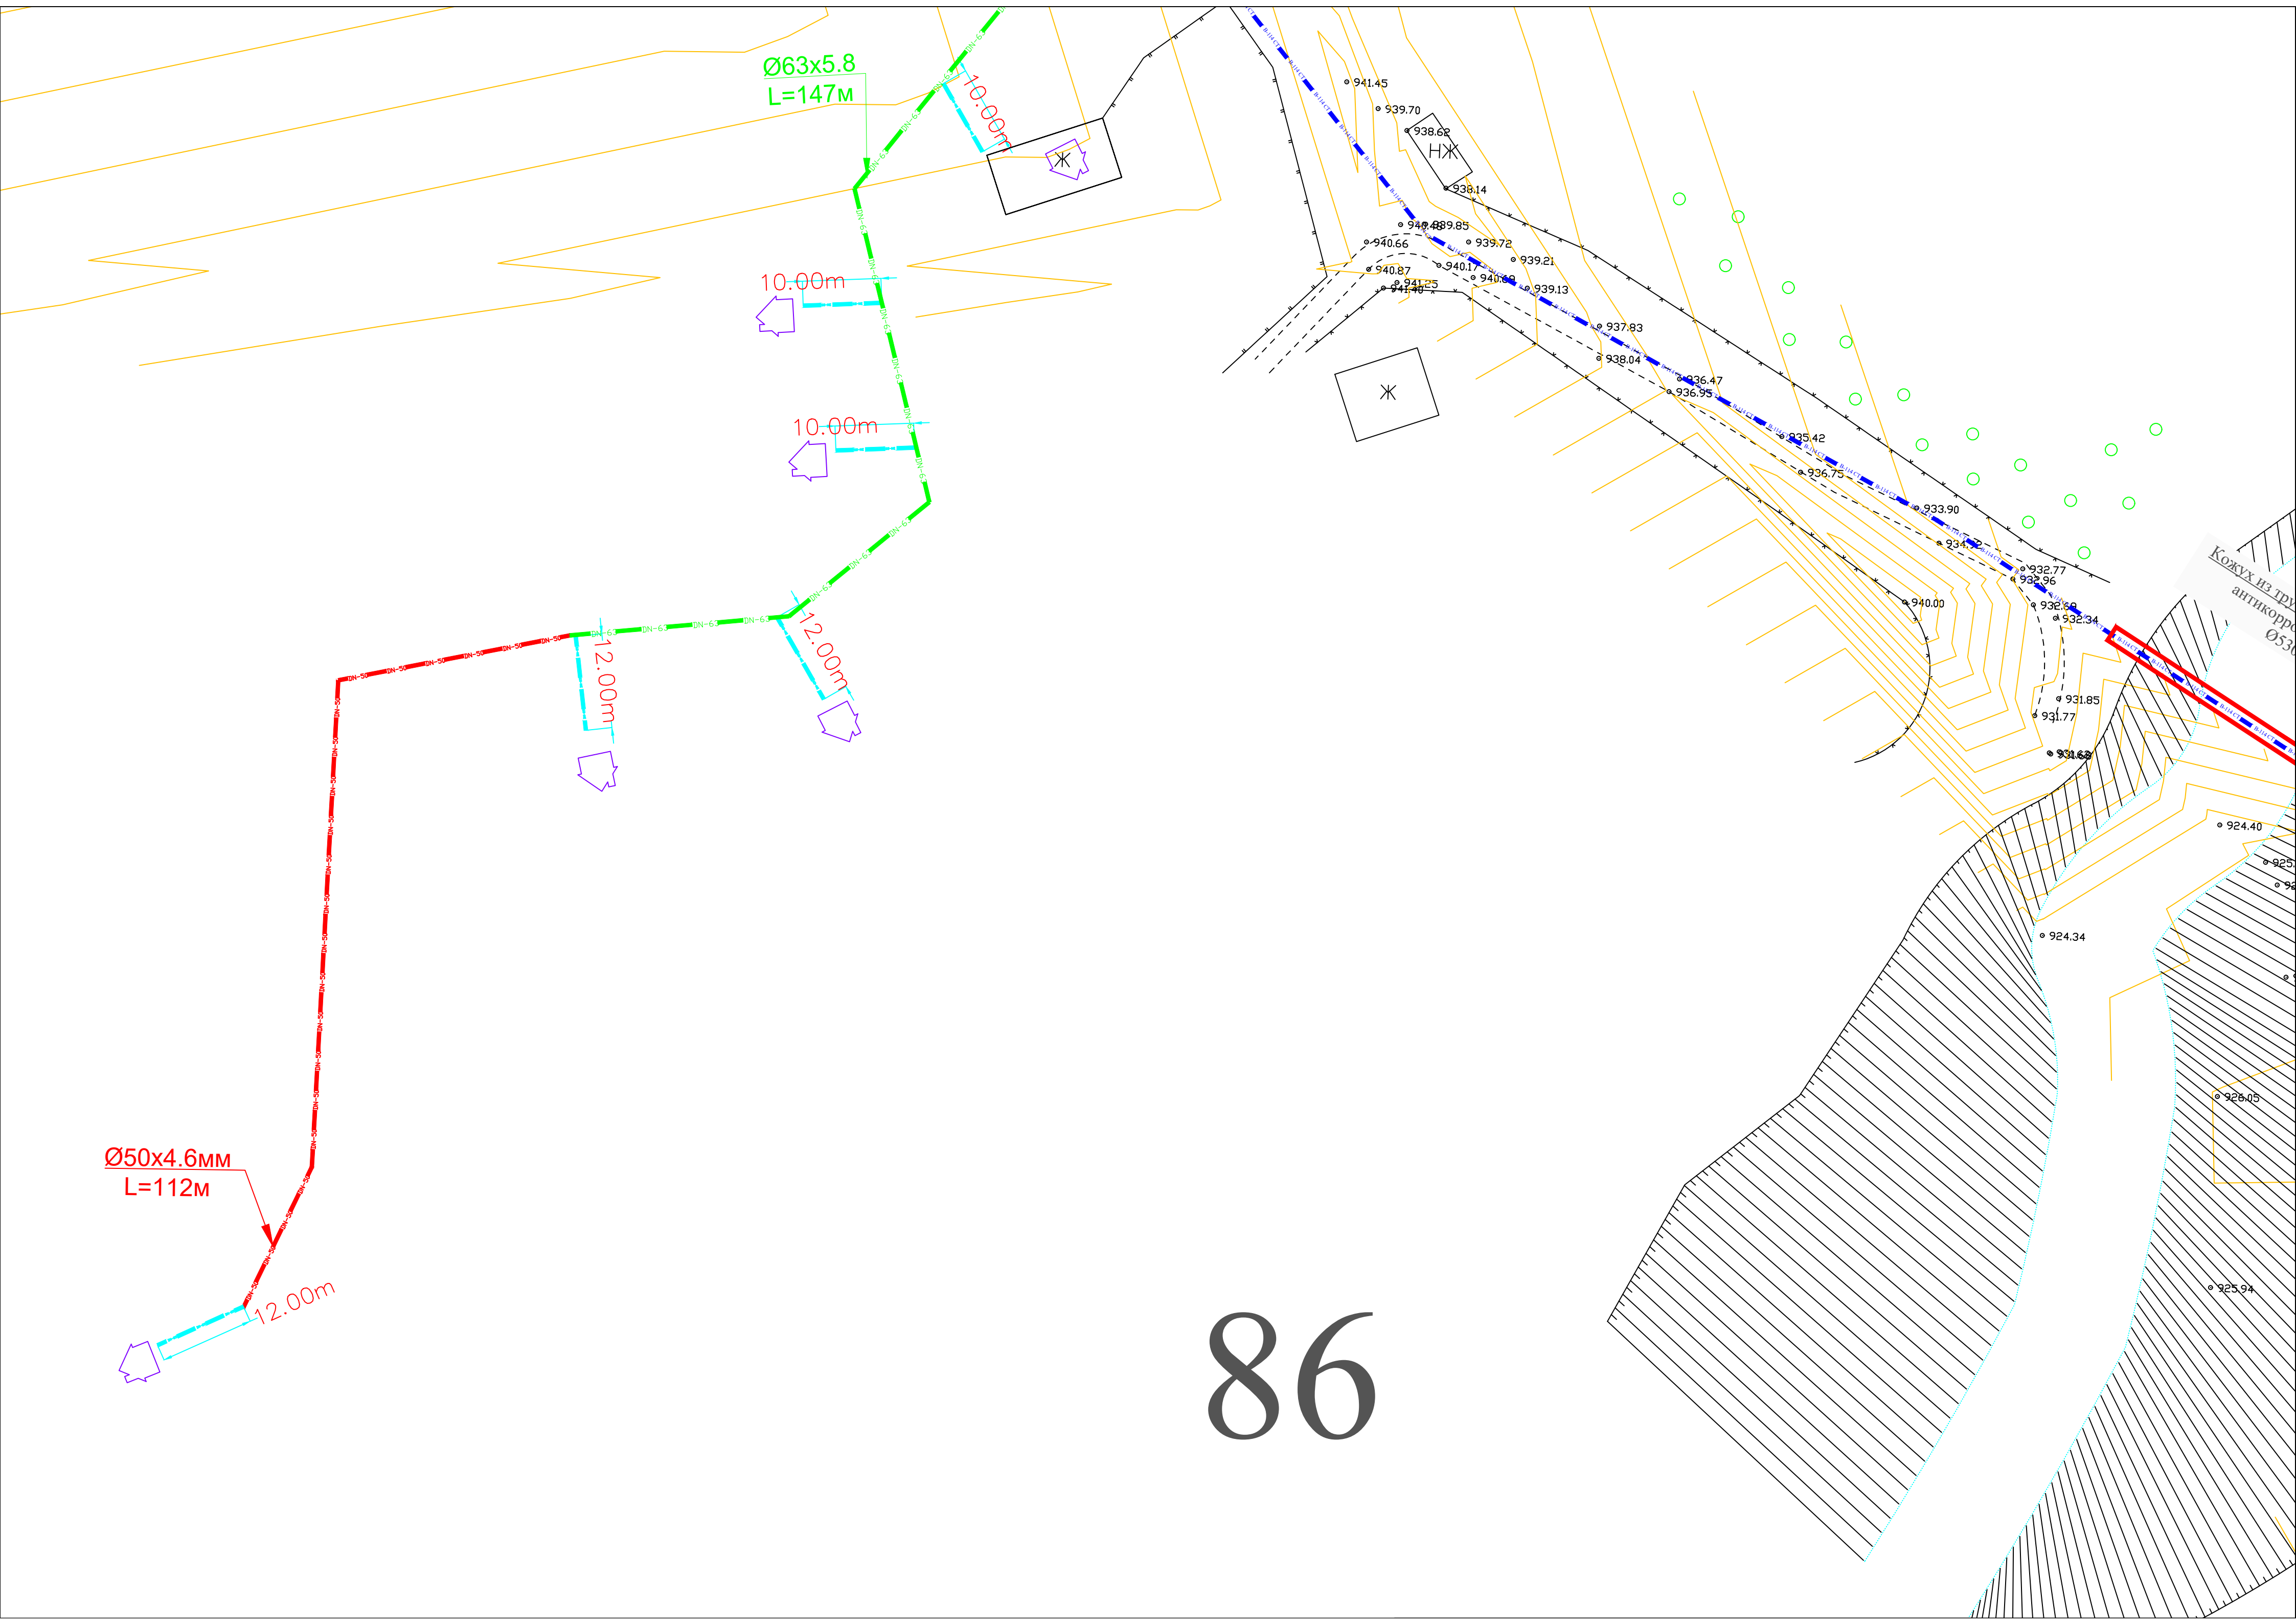

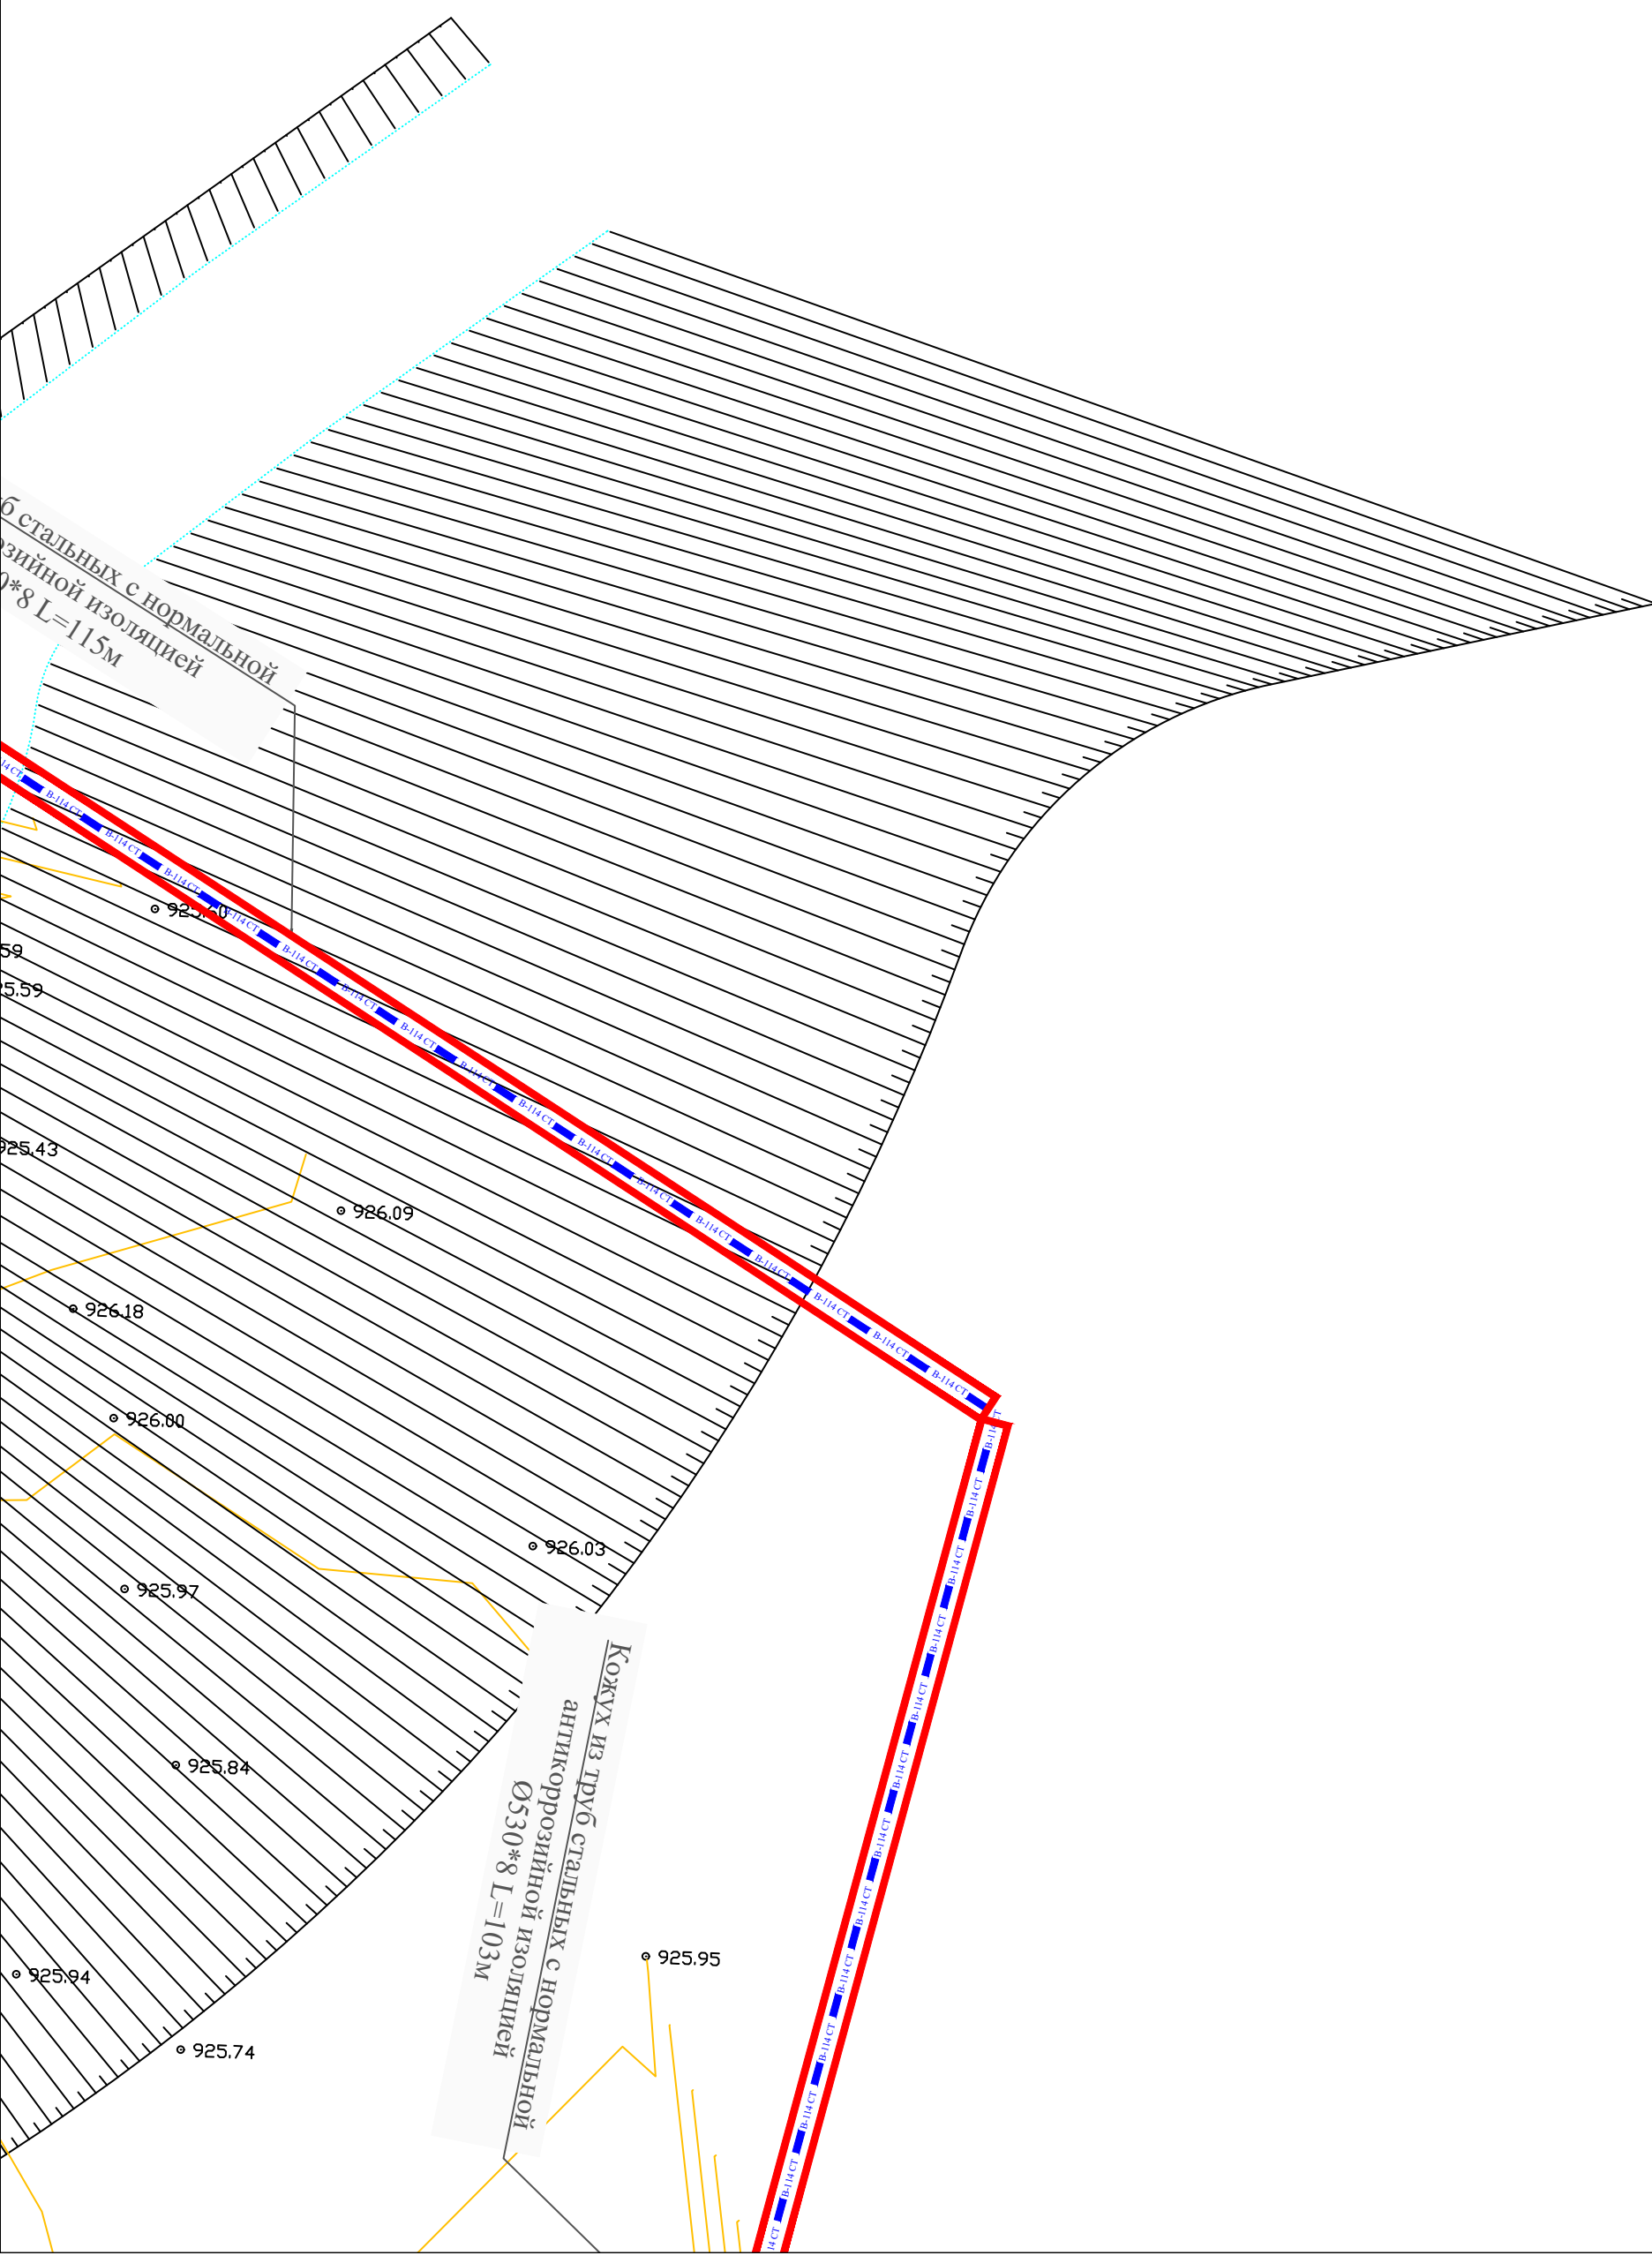


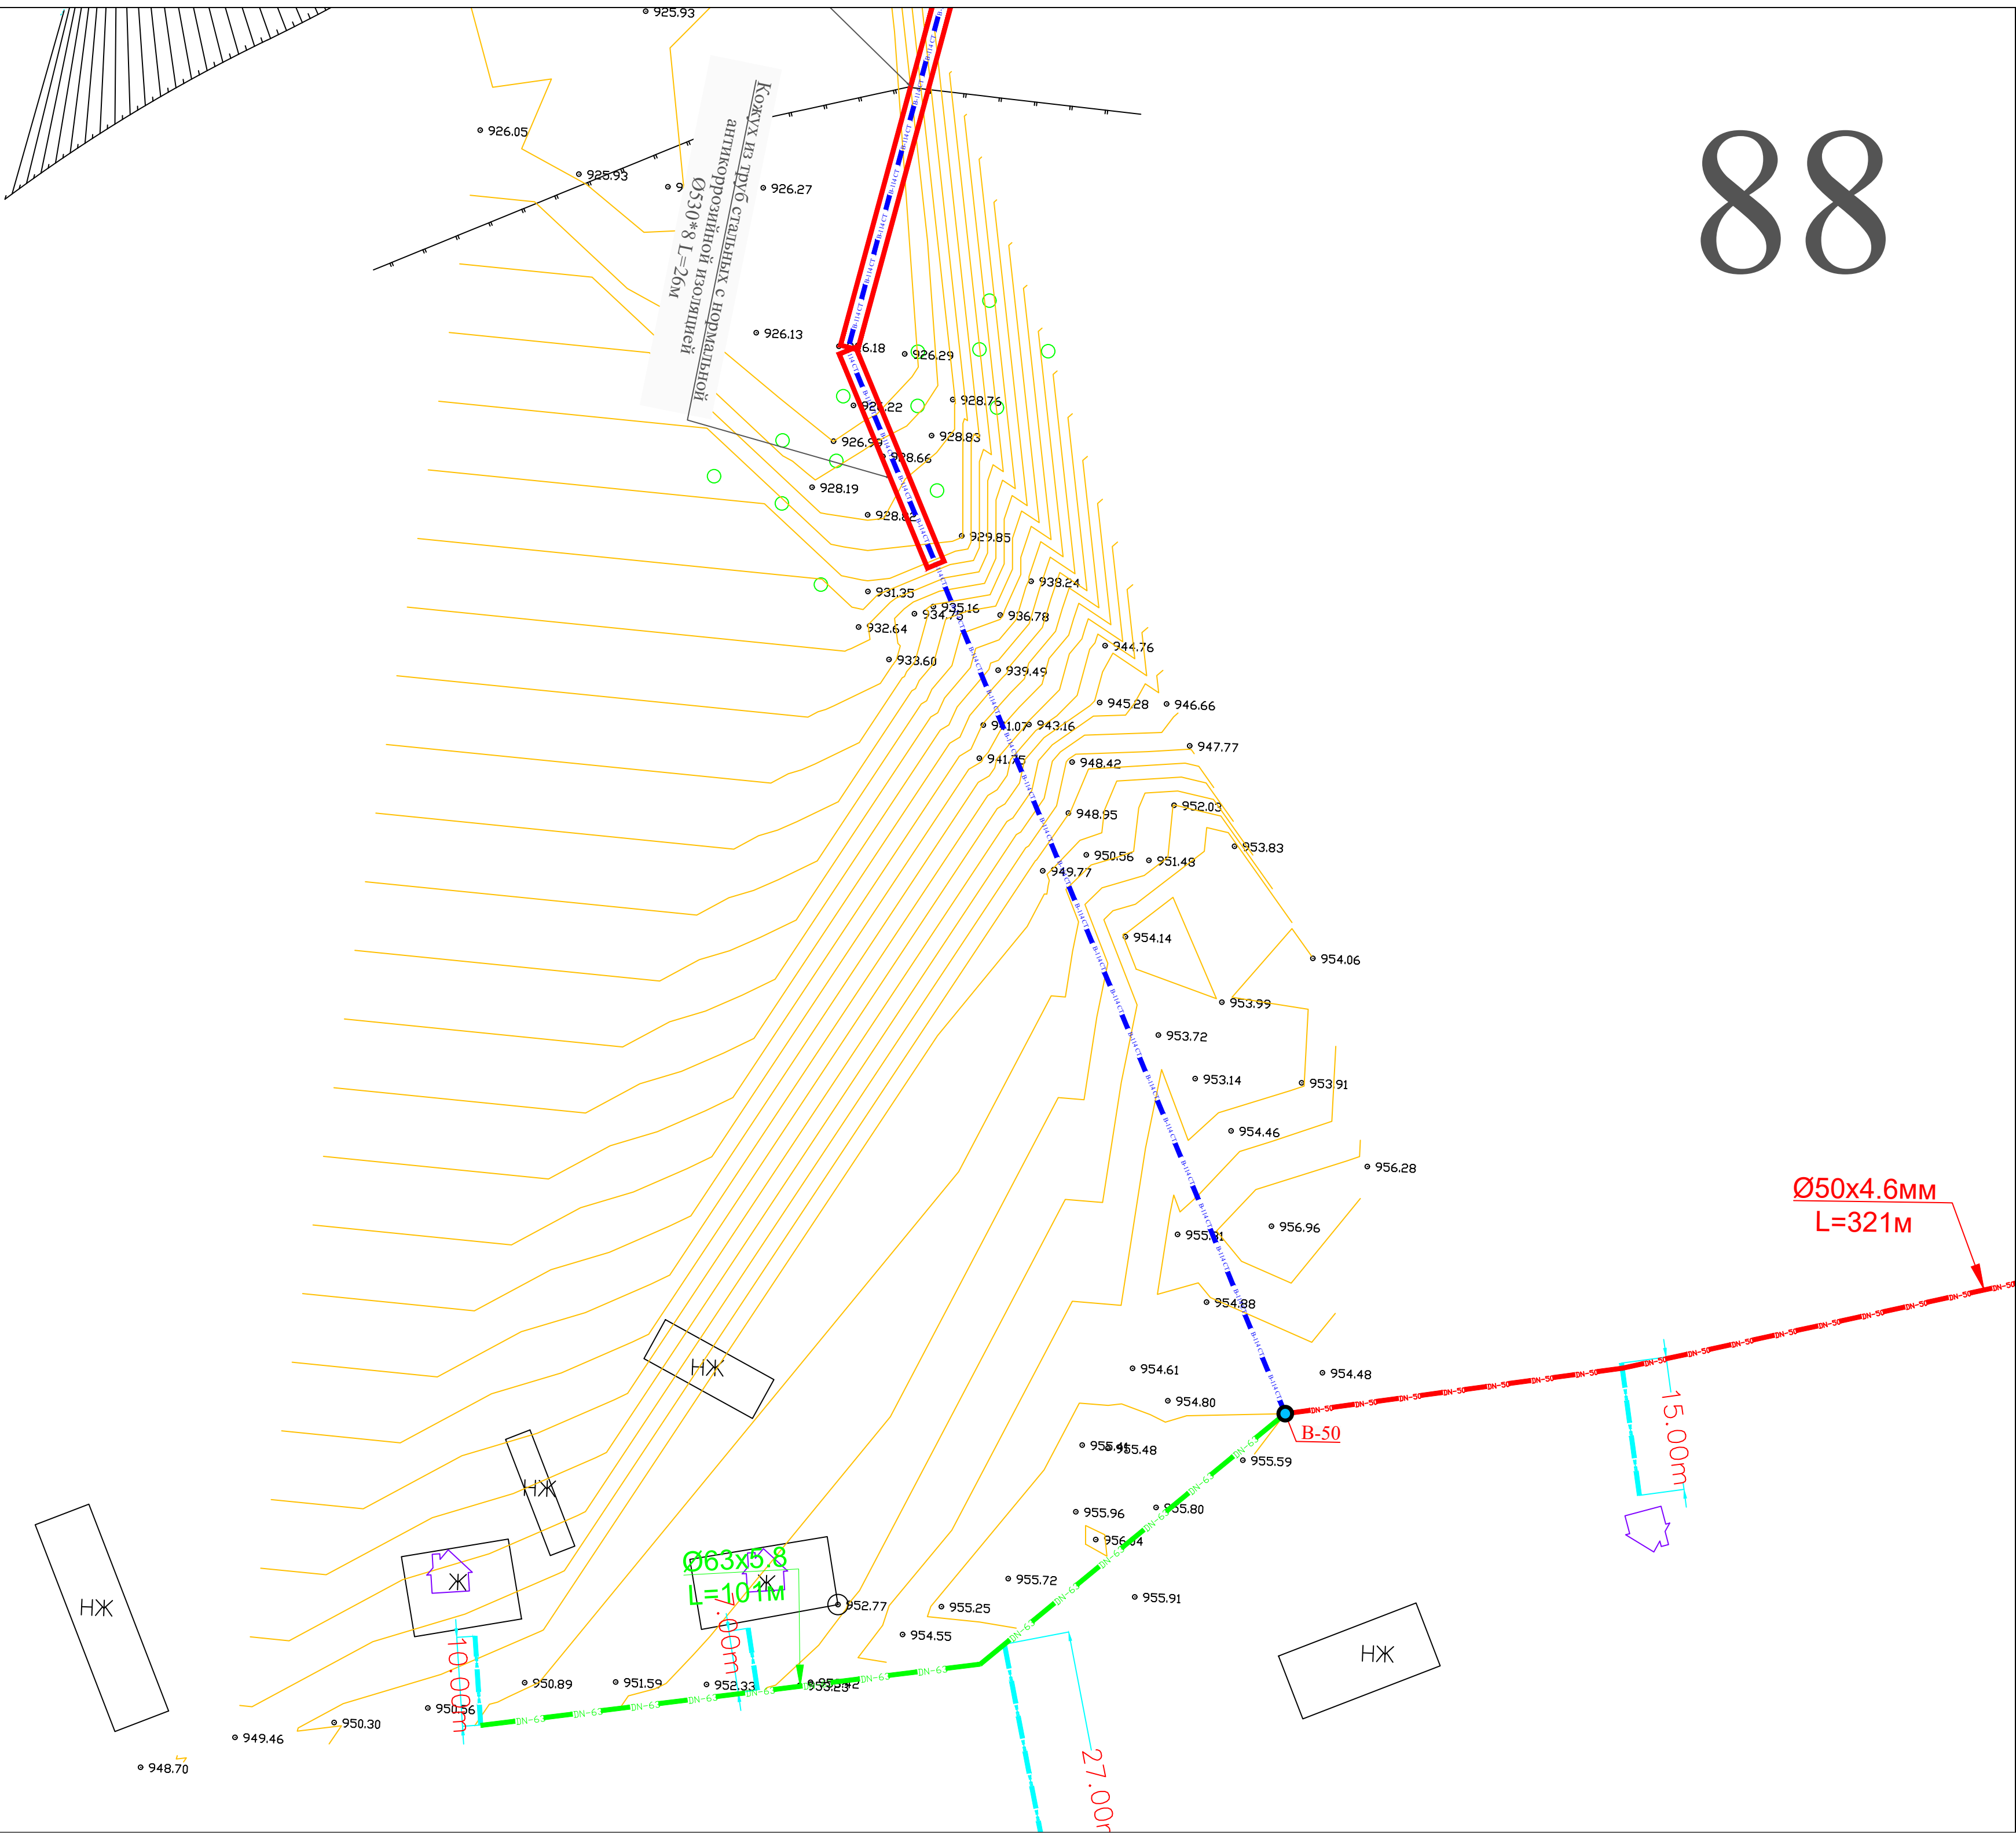


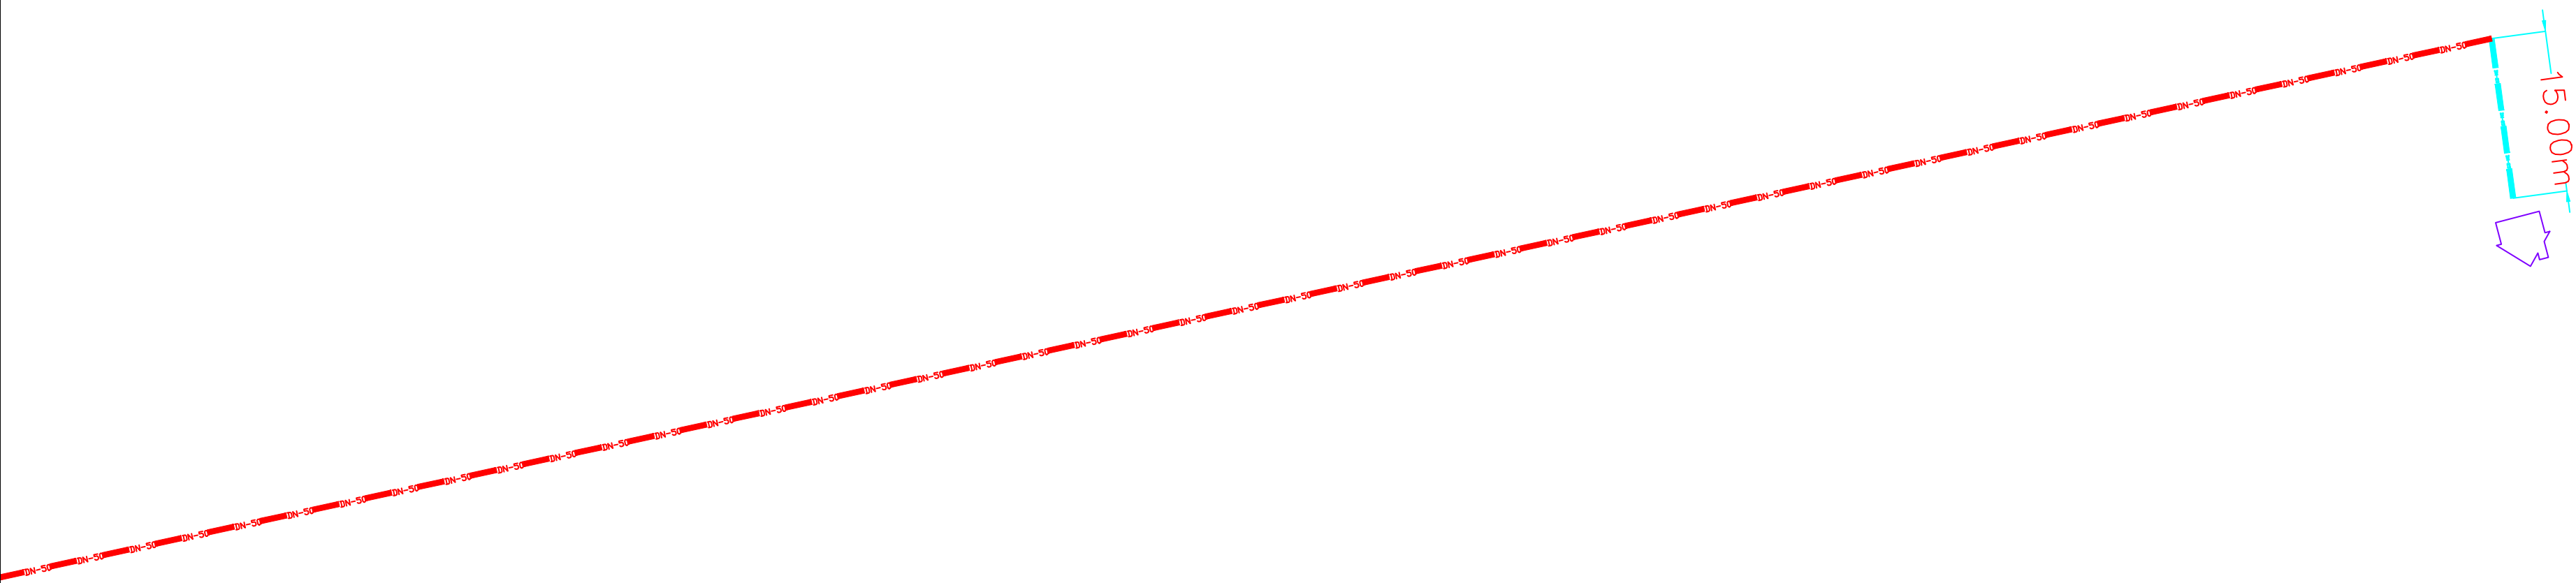





91

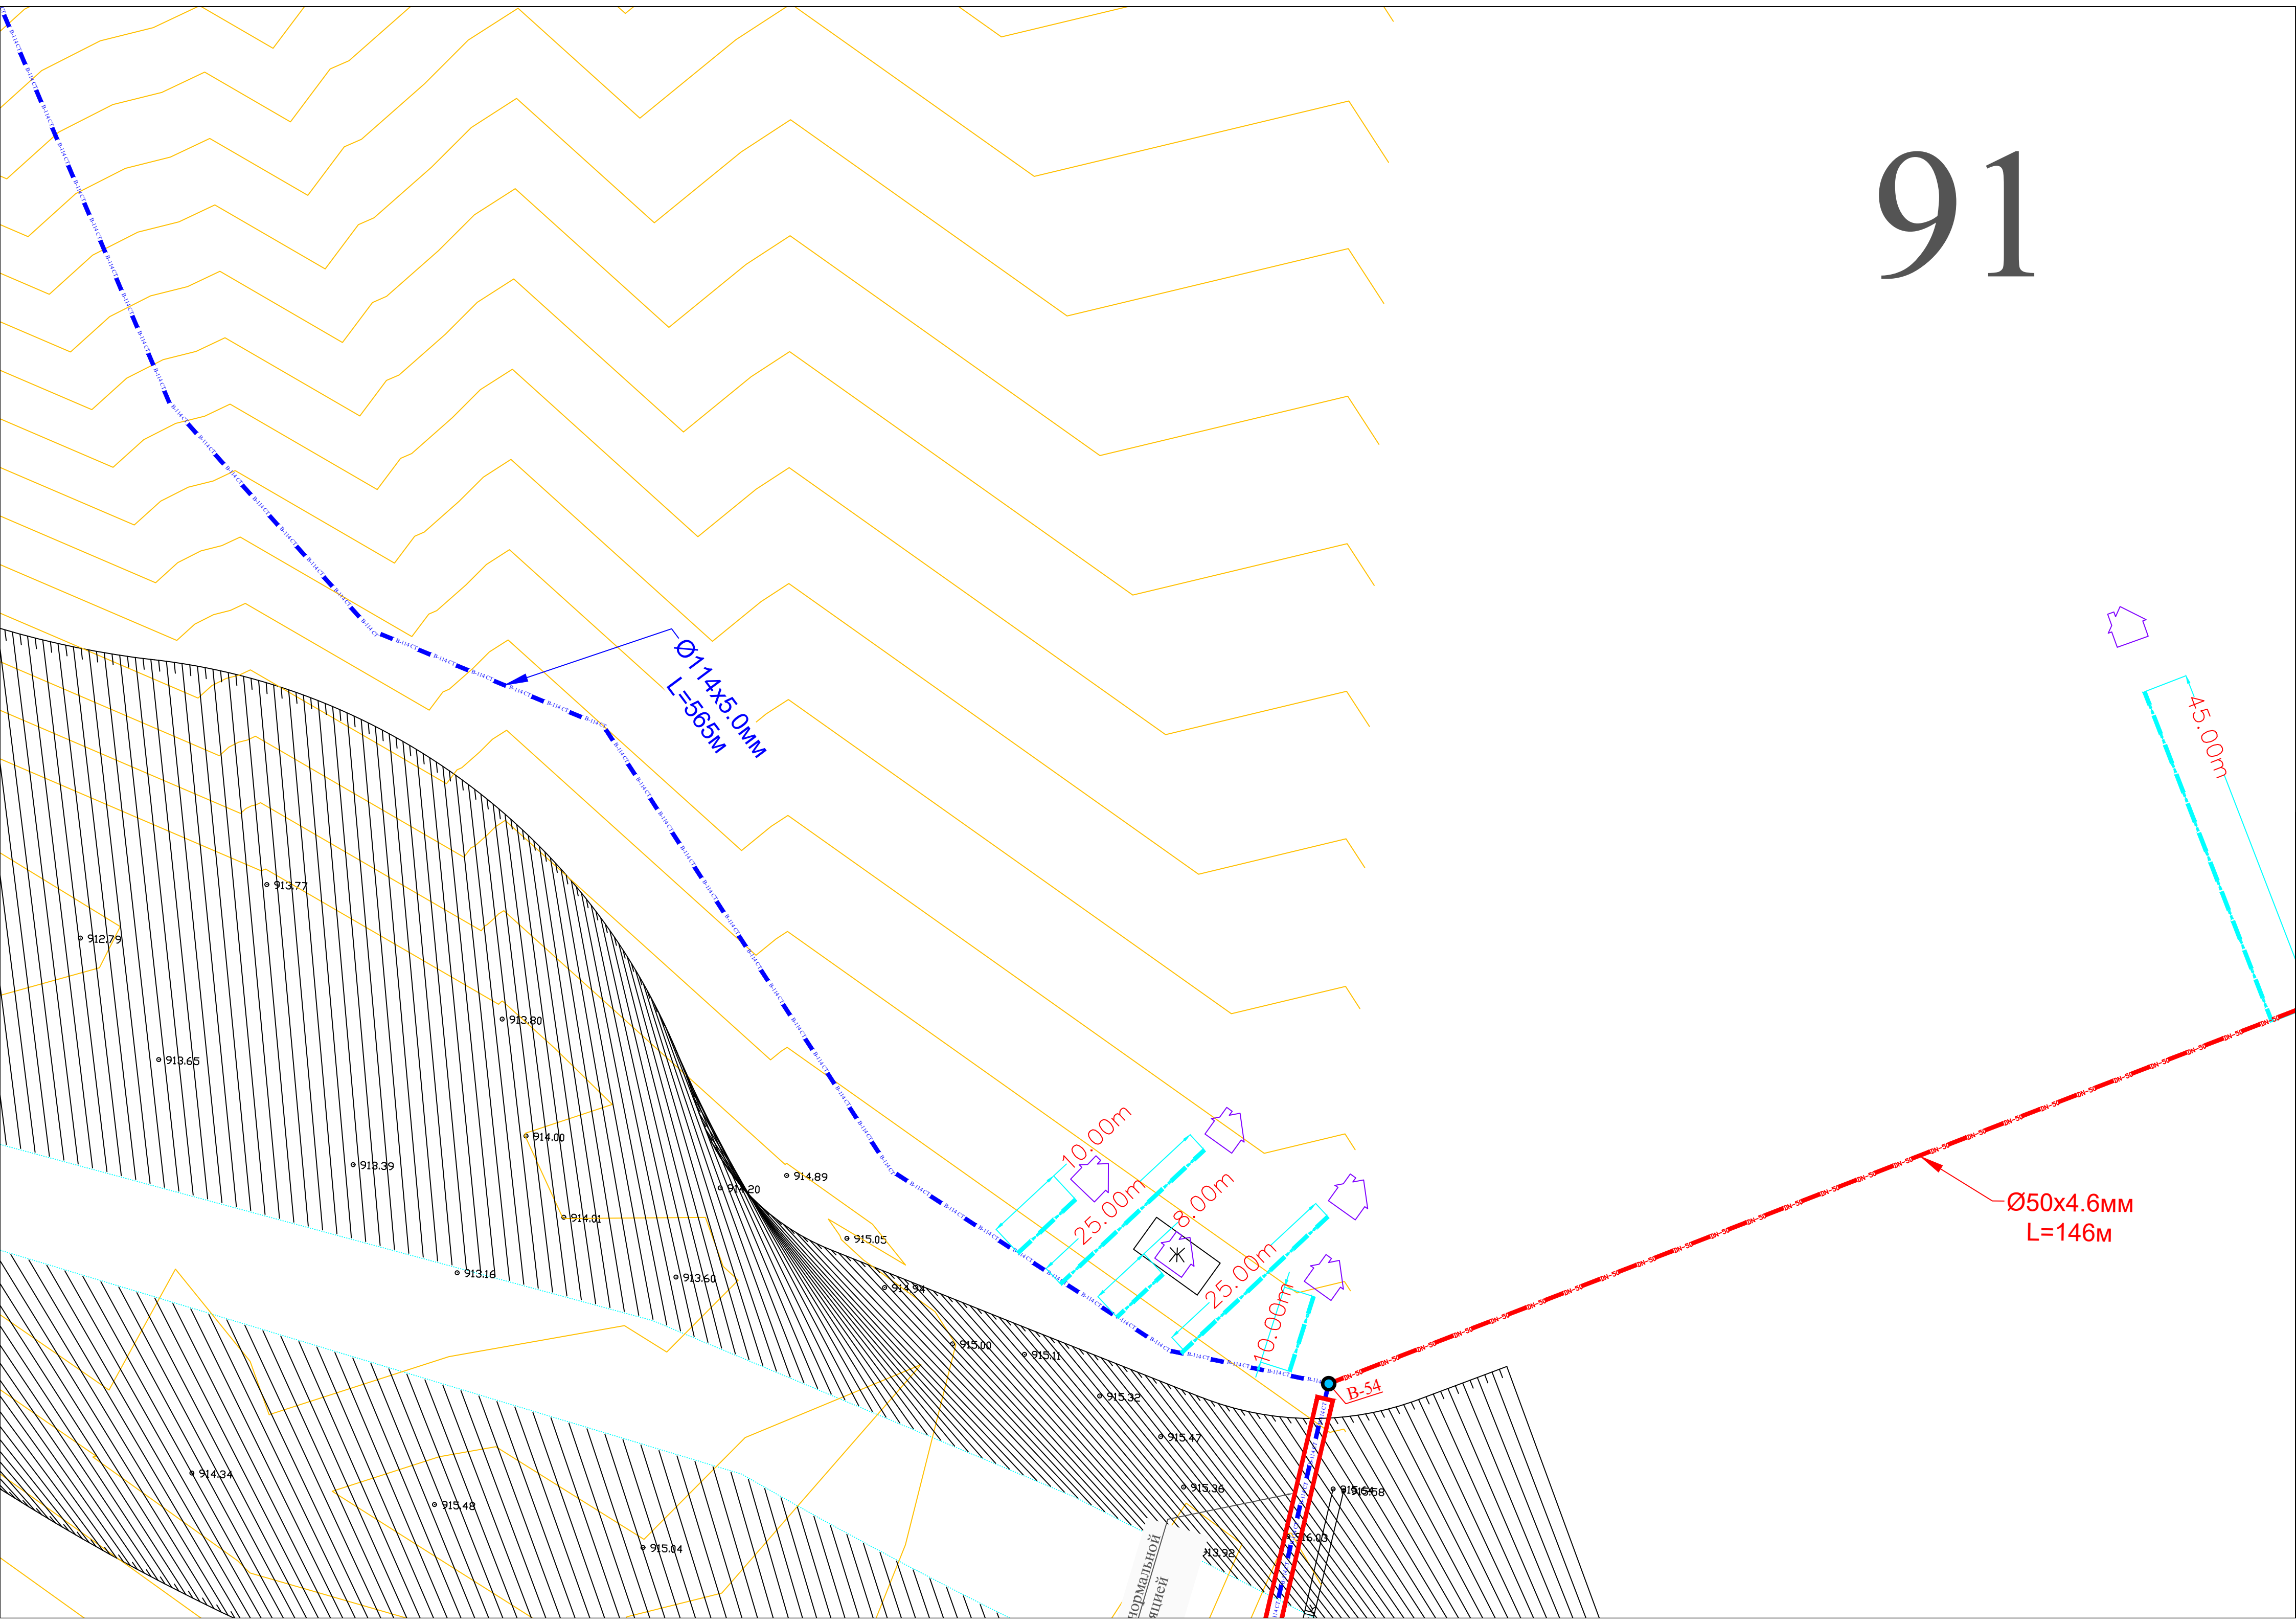


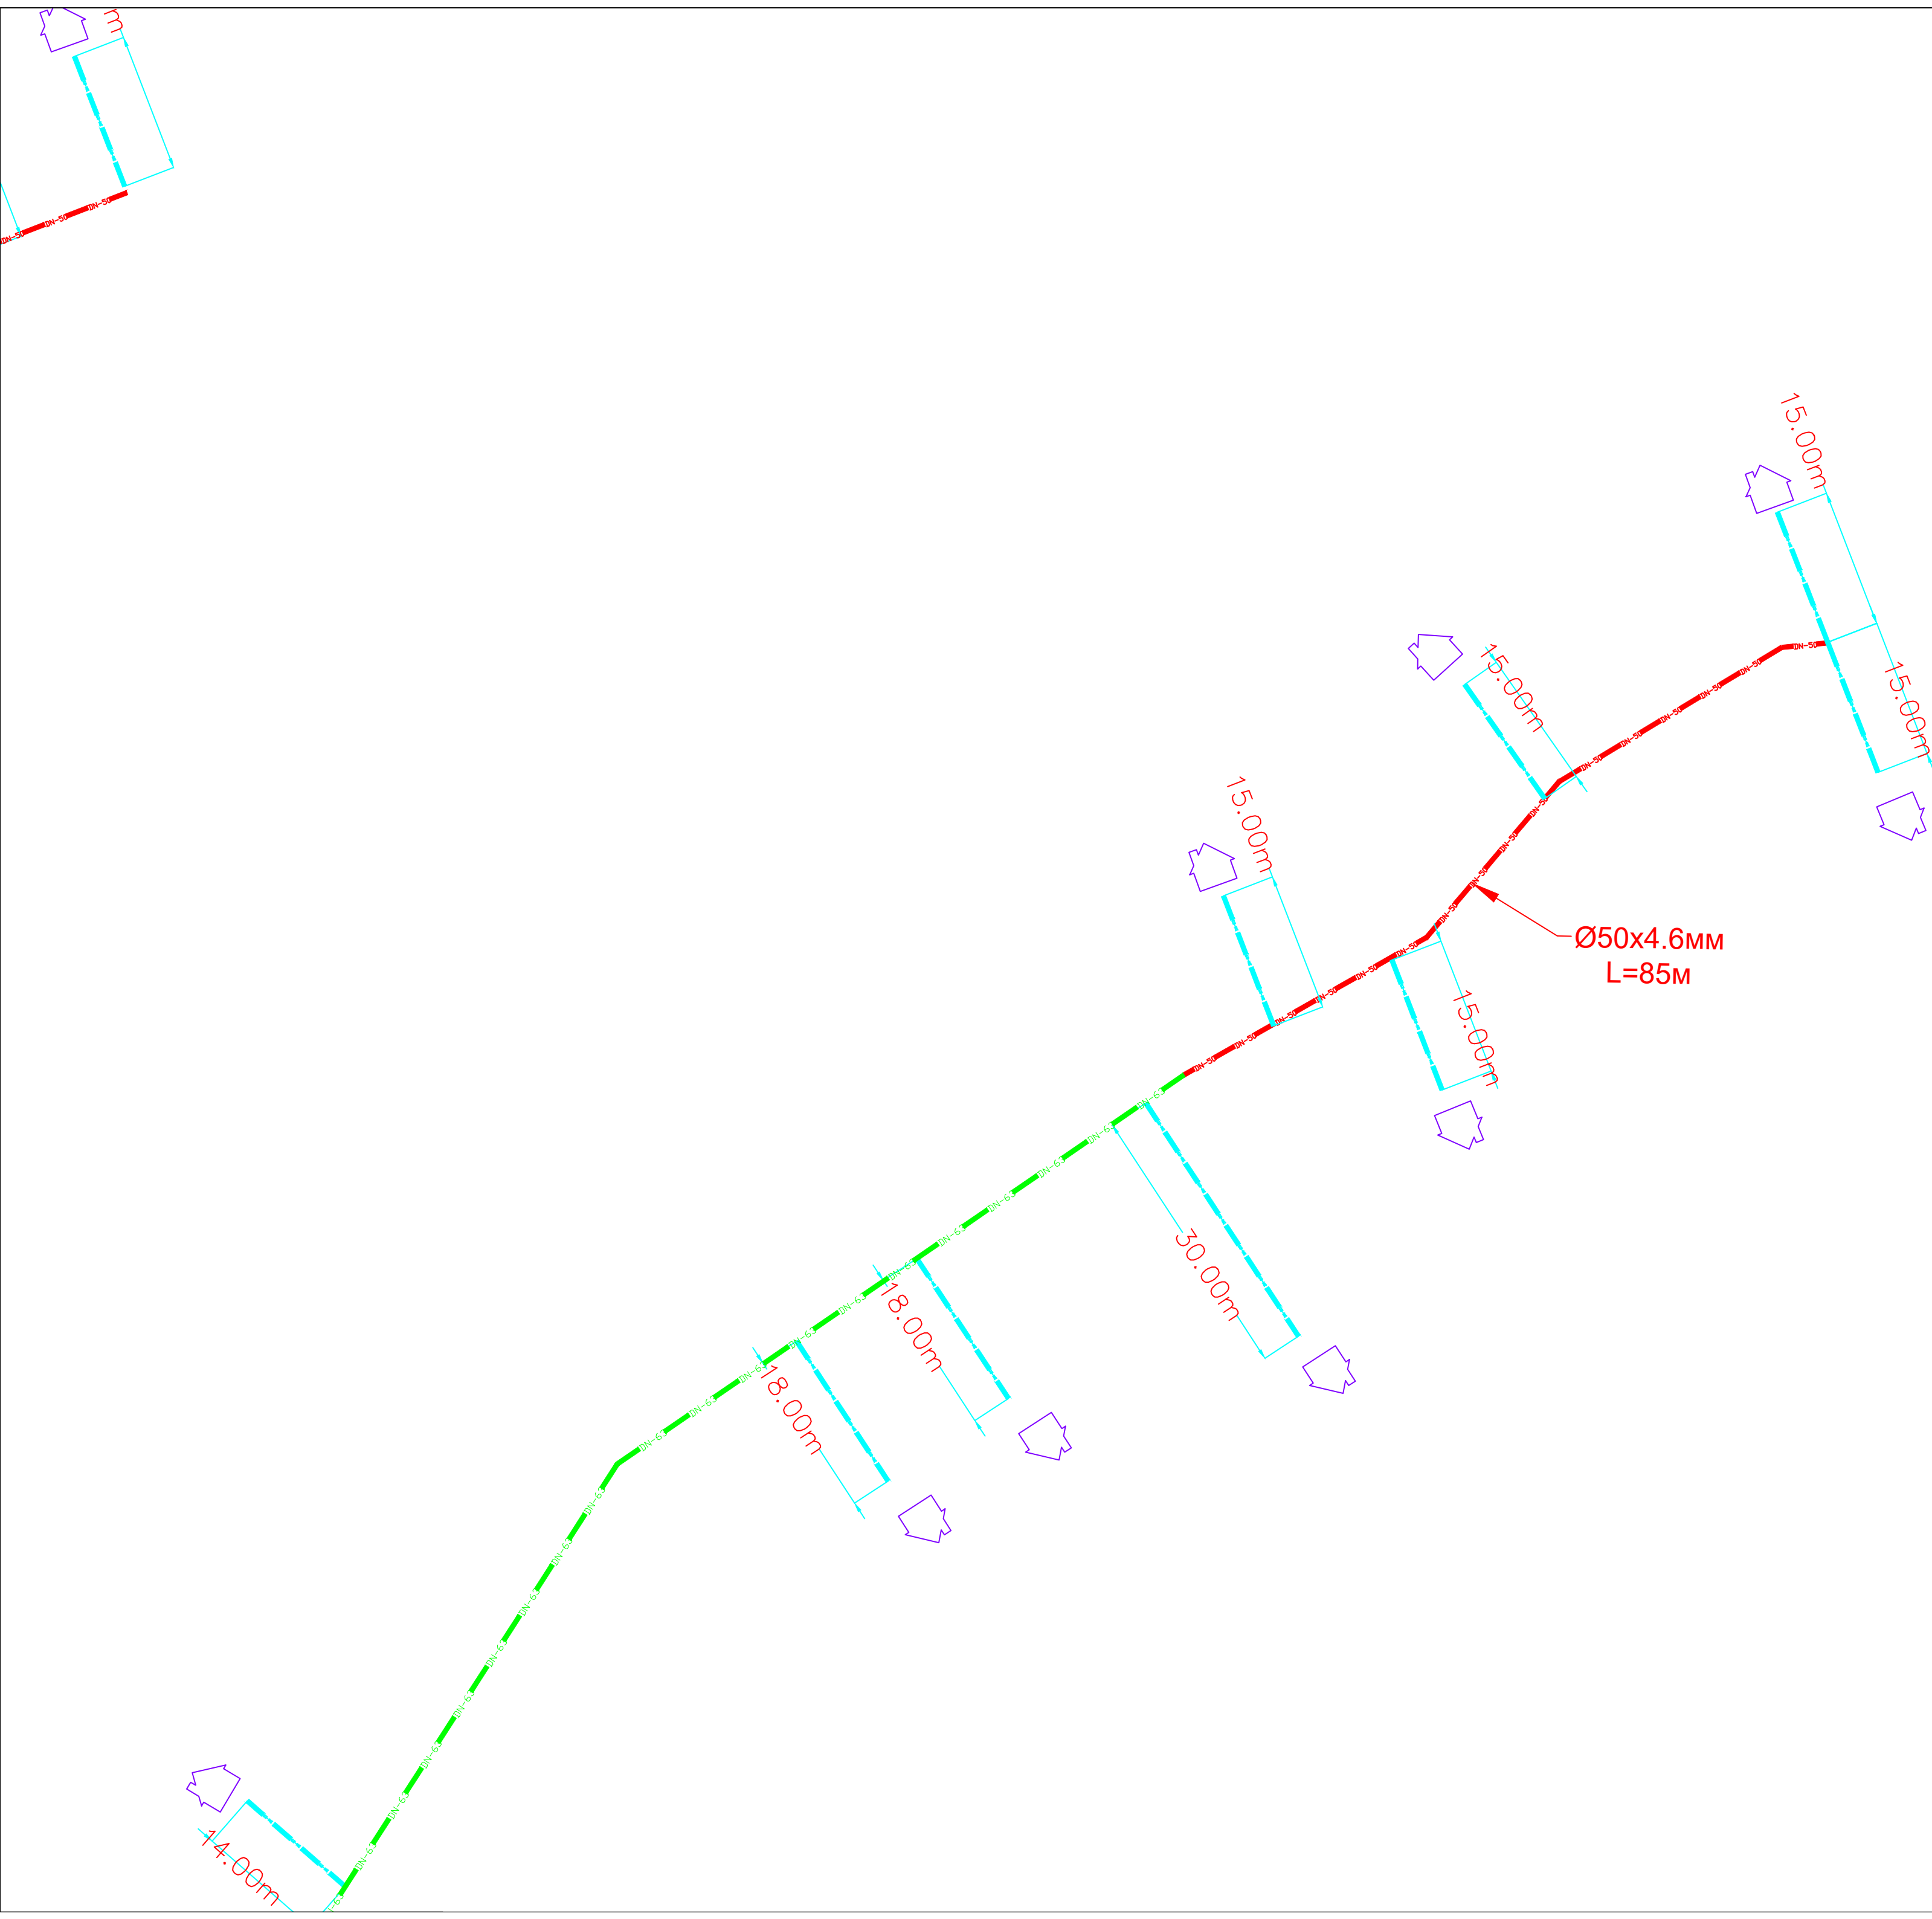


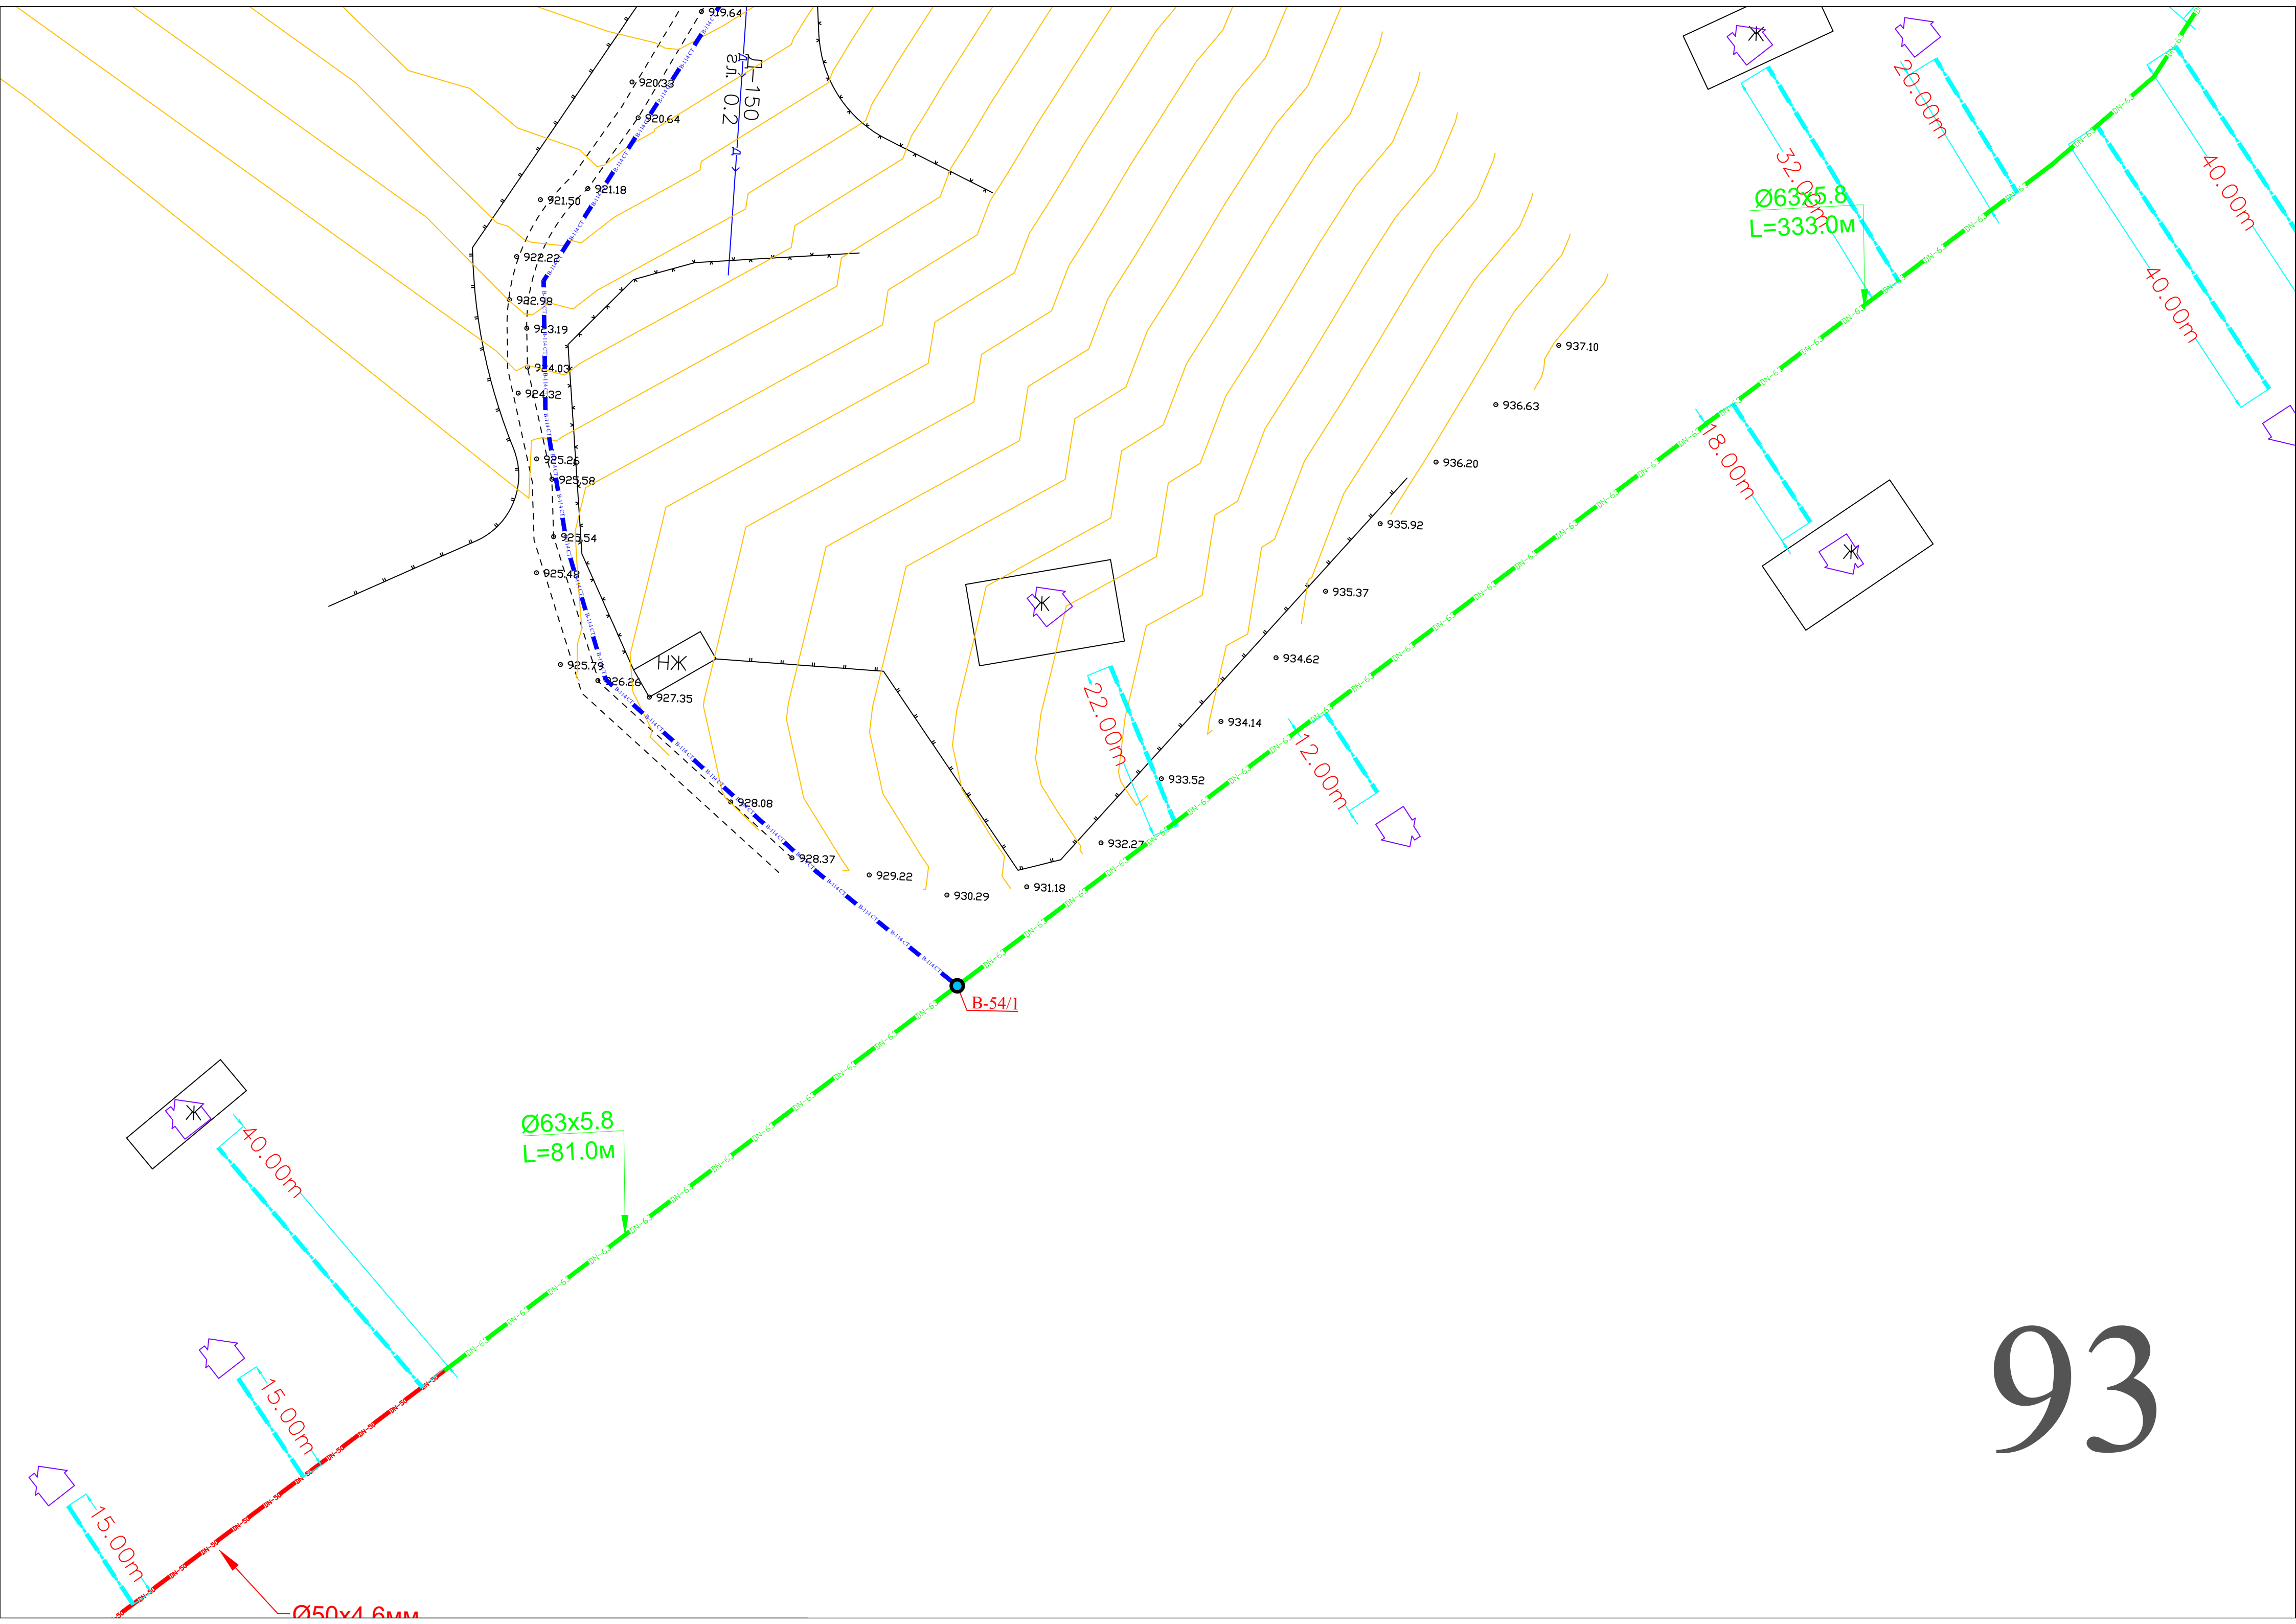



94

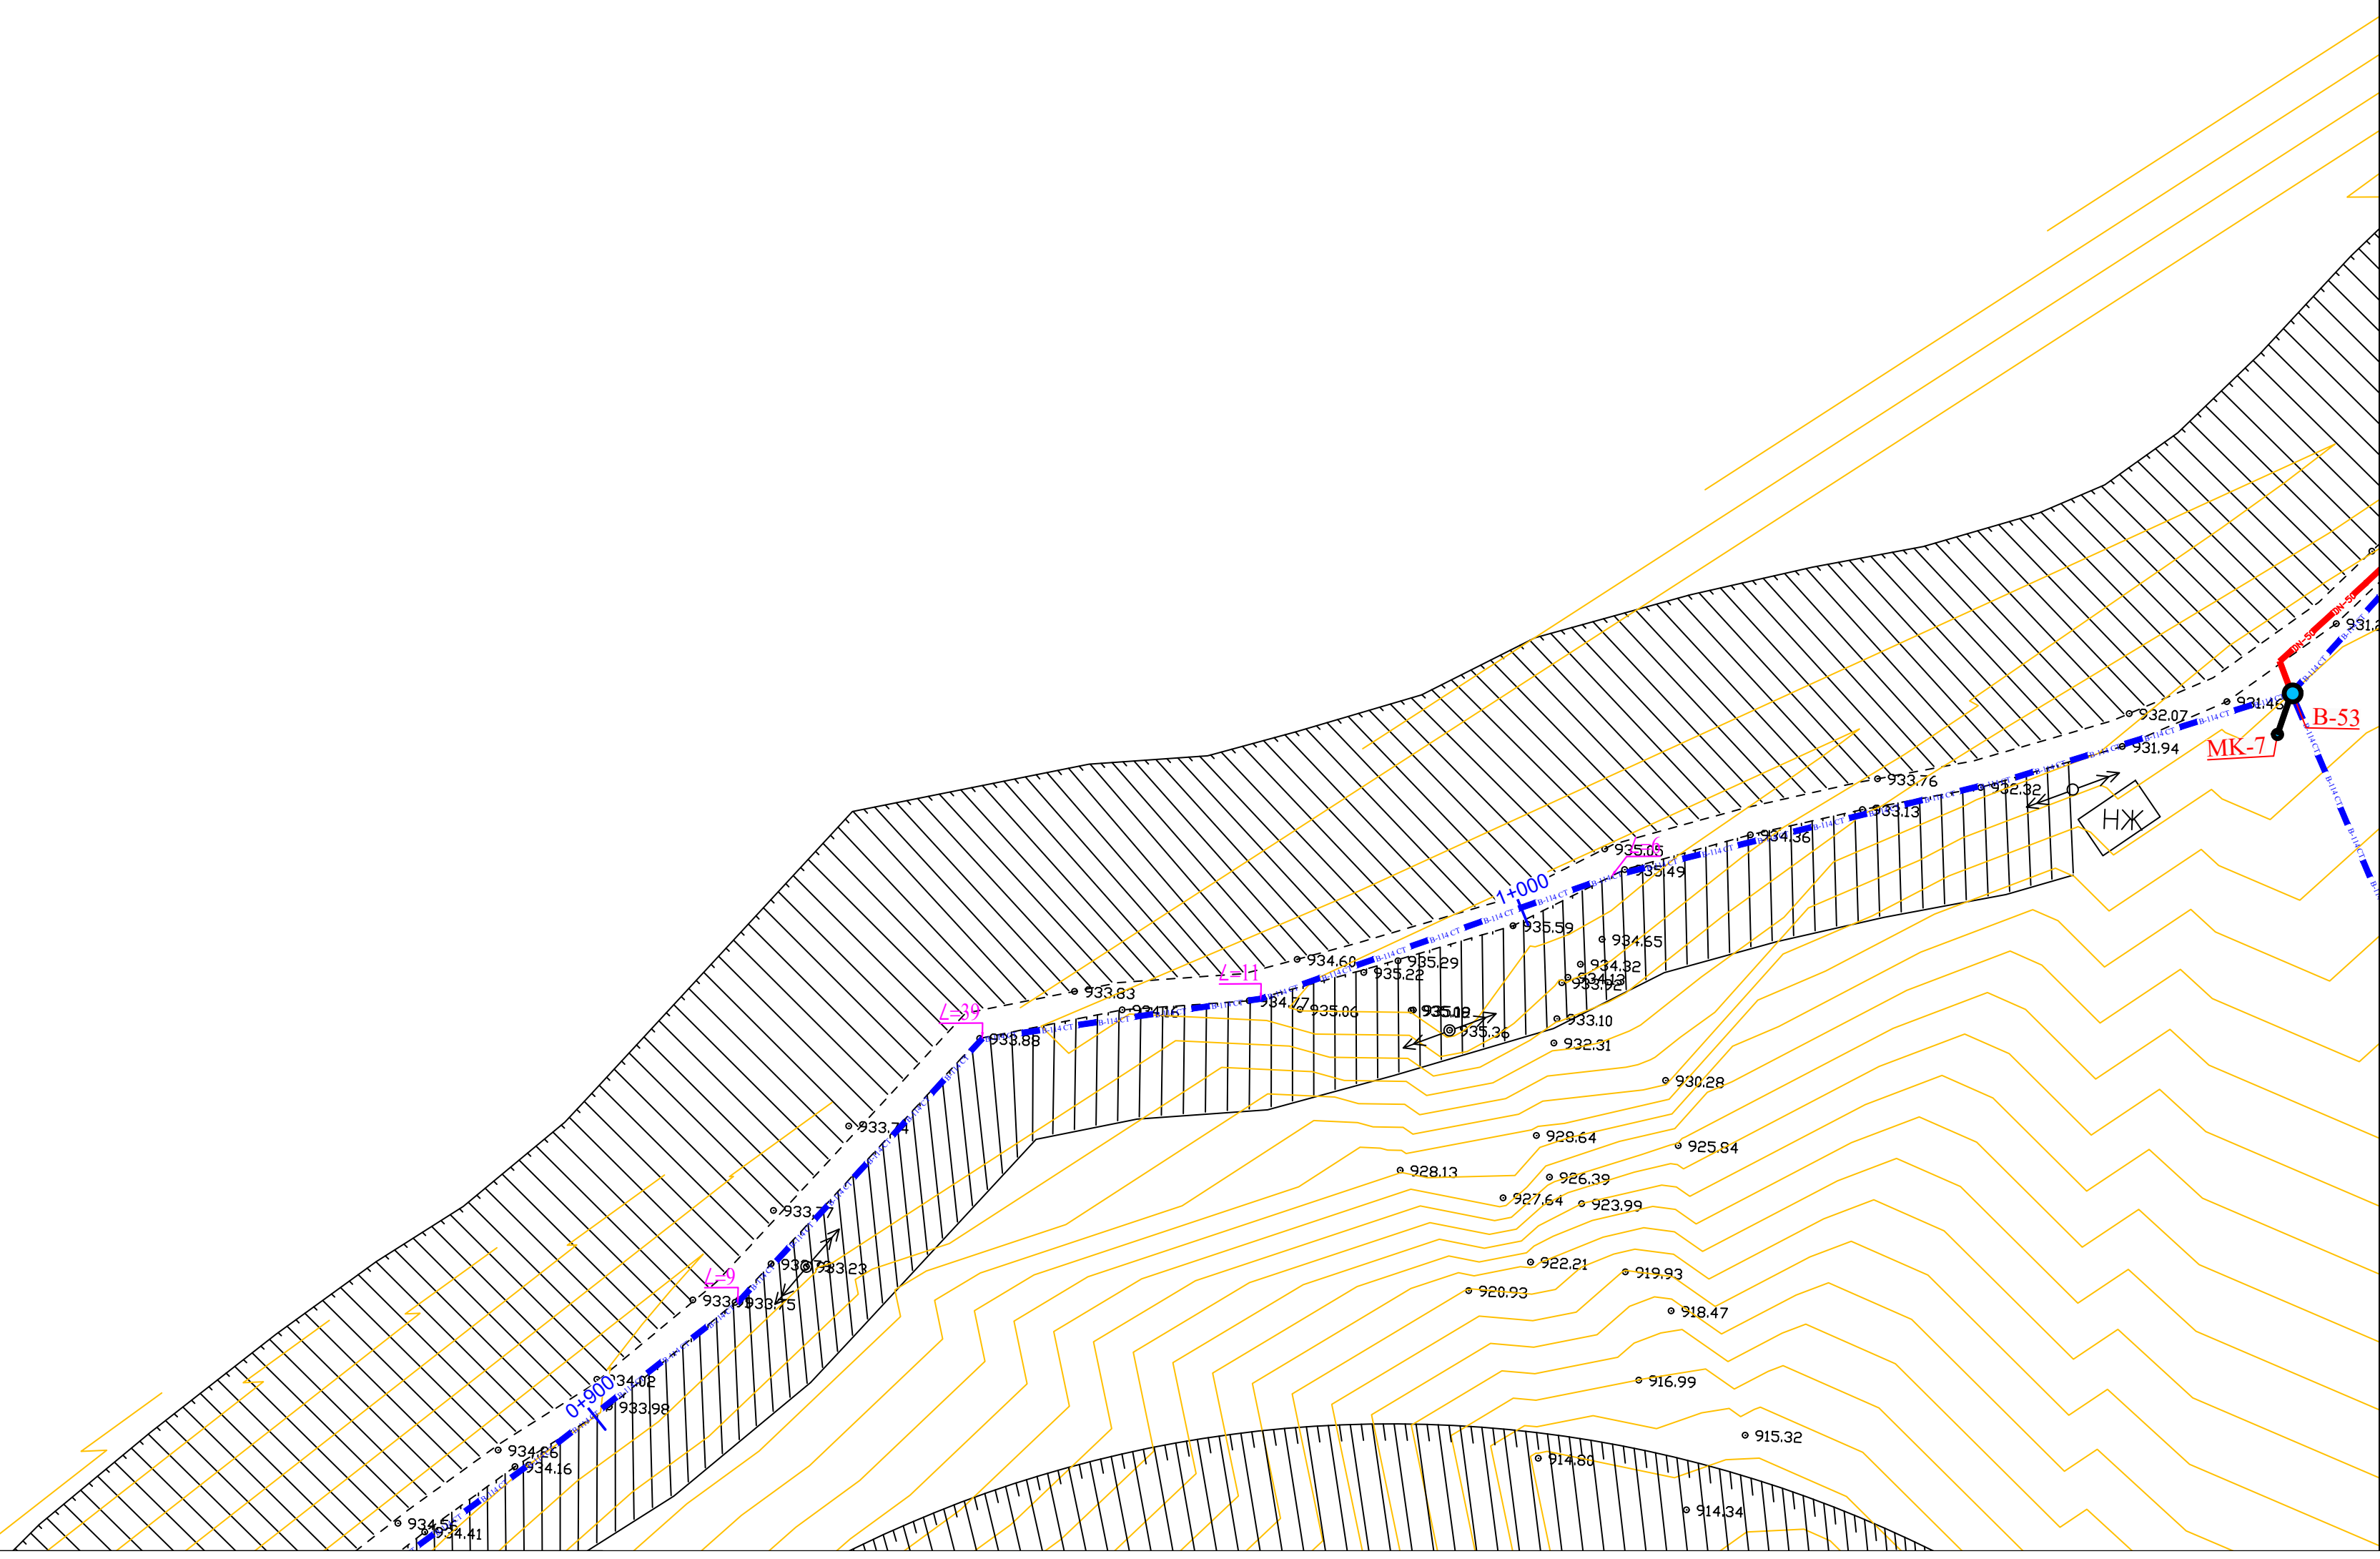

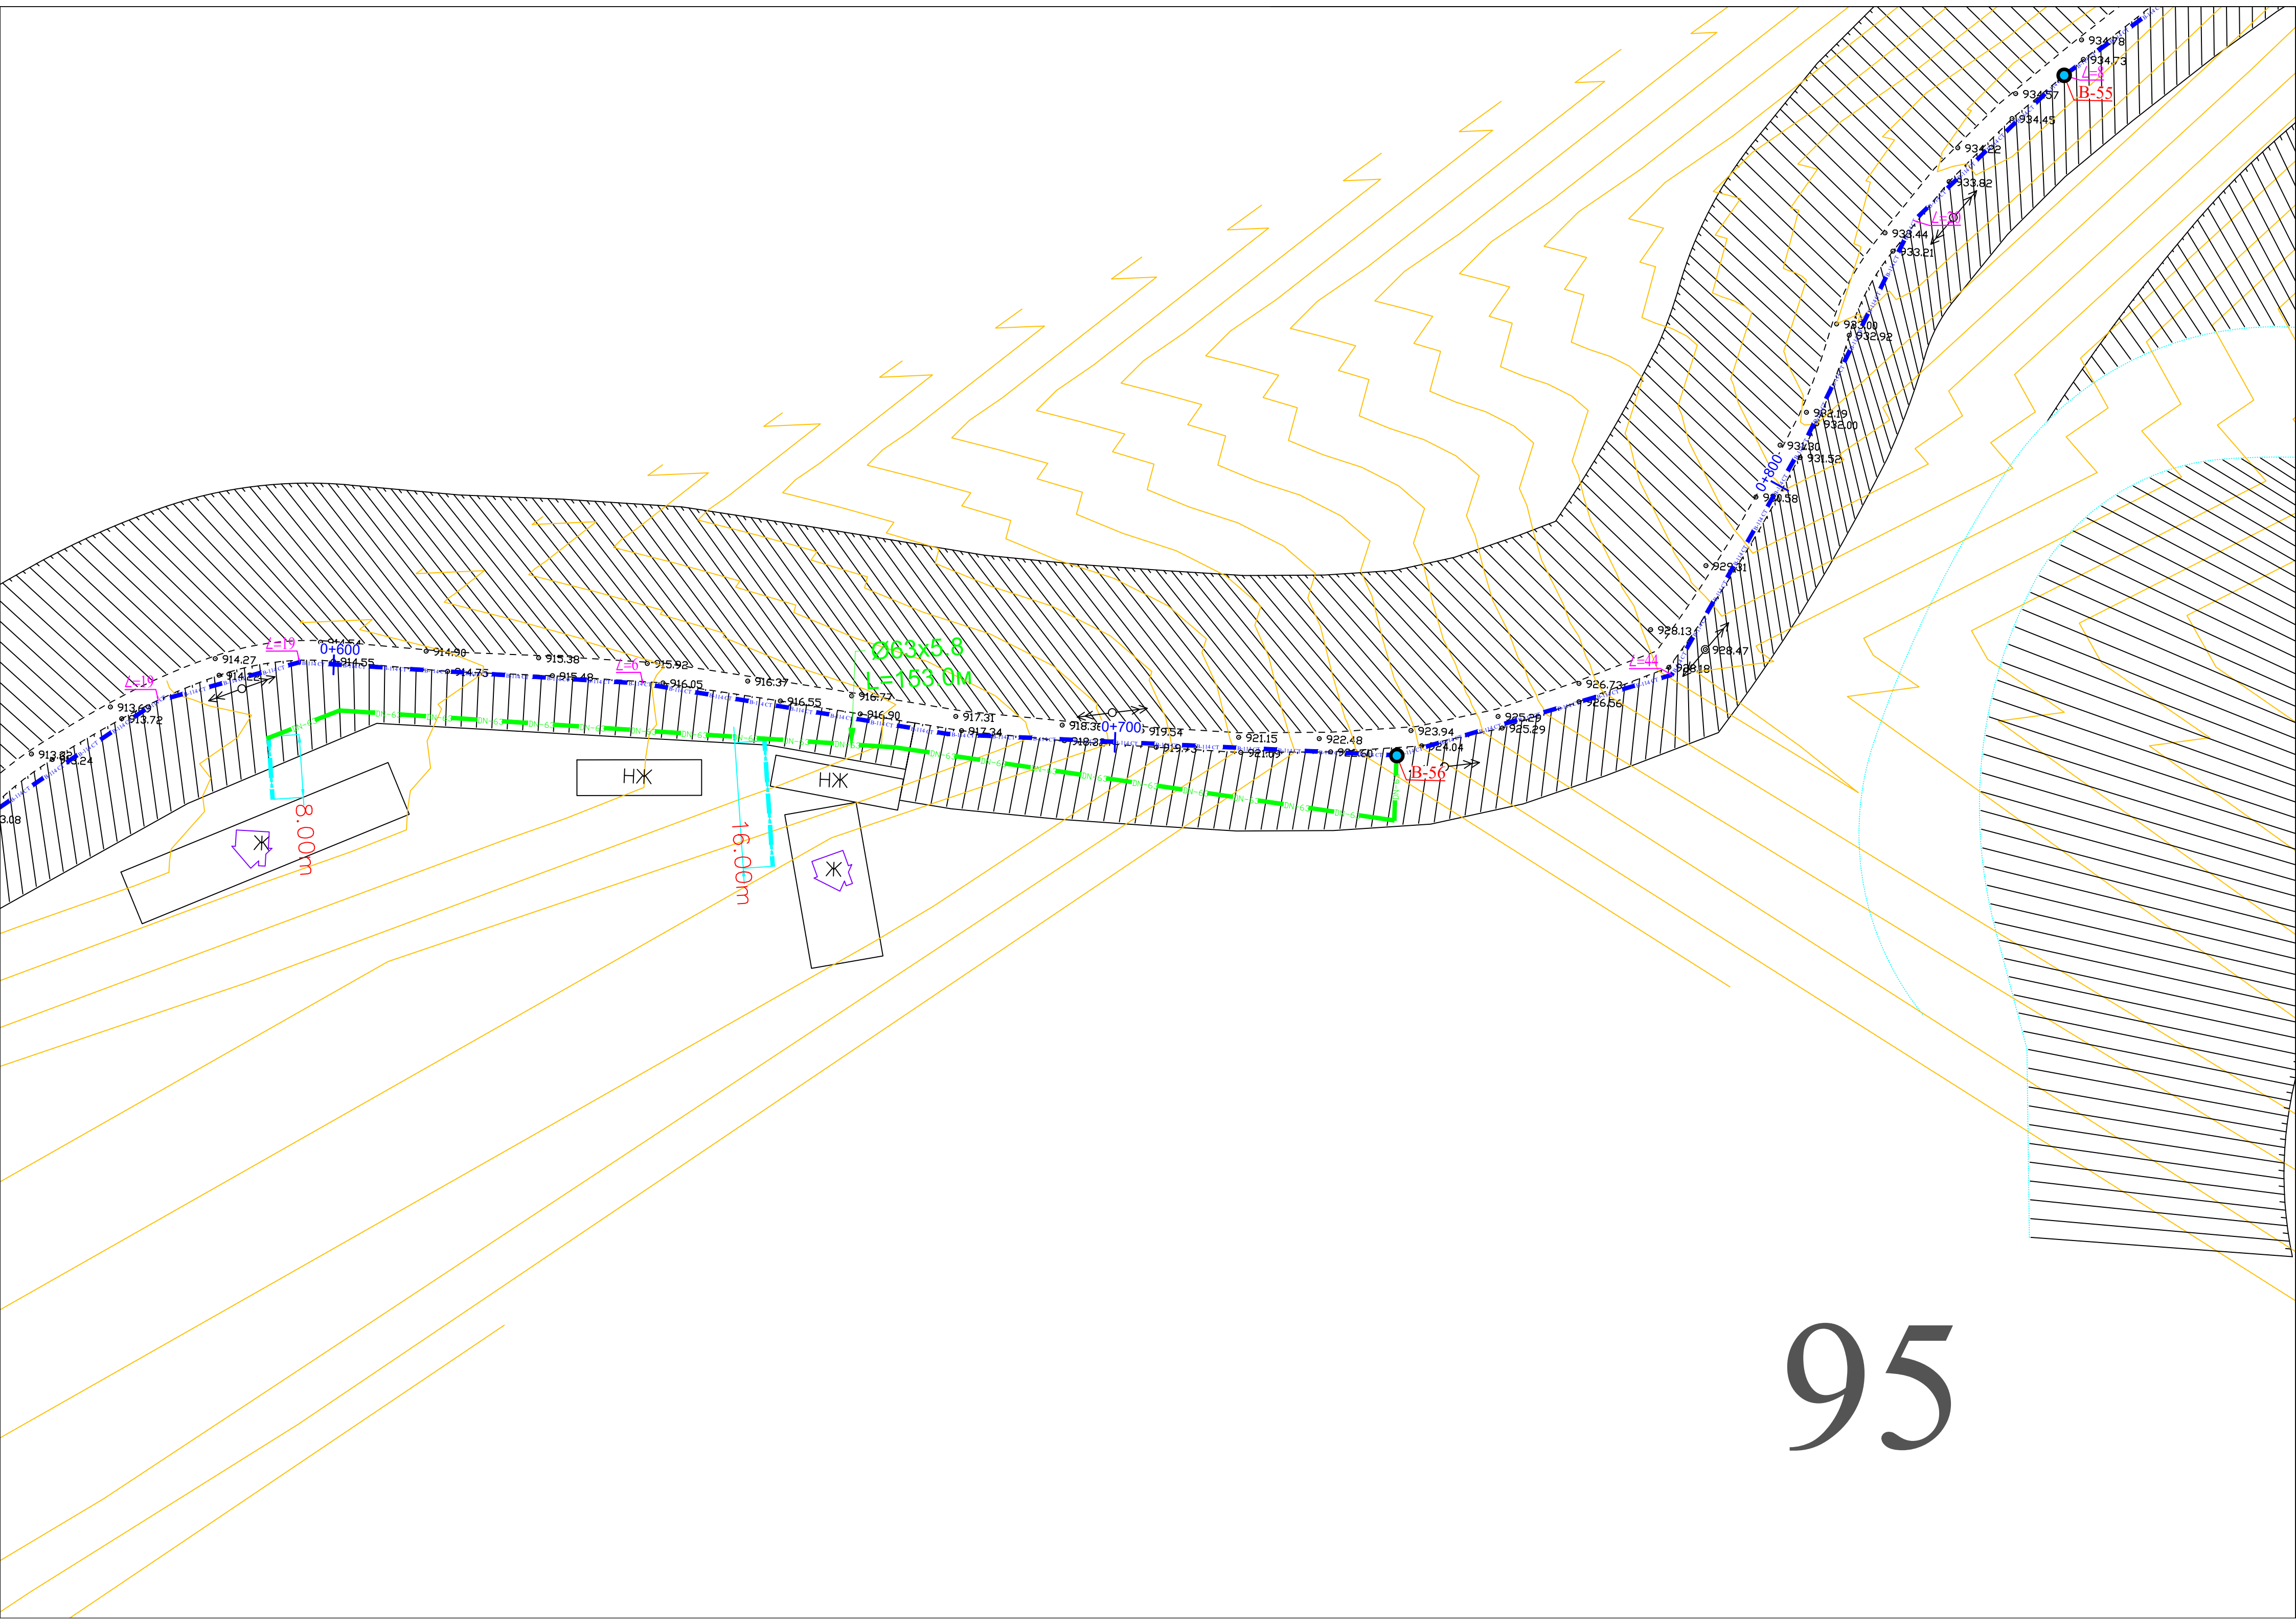

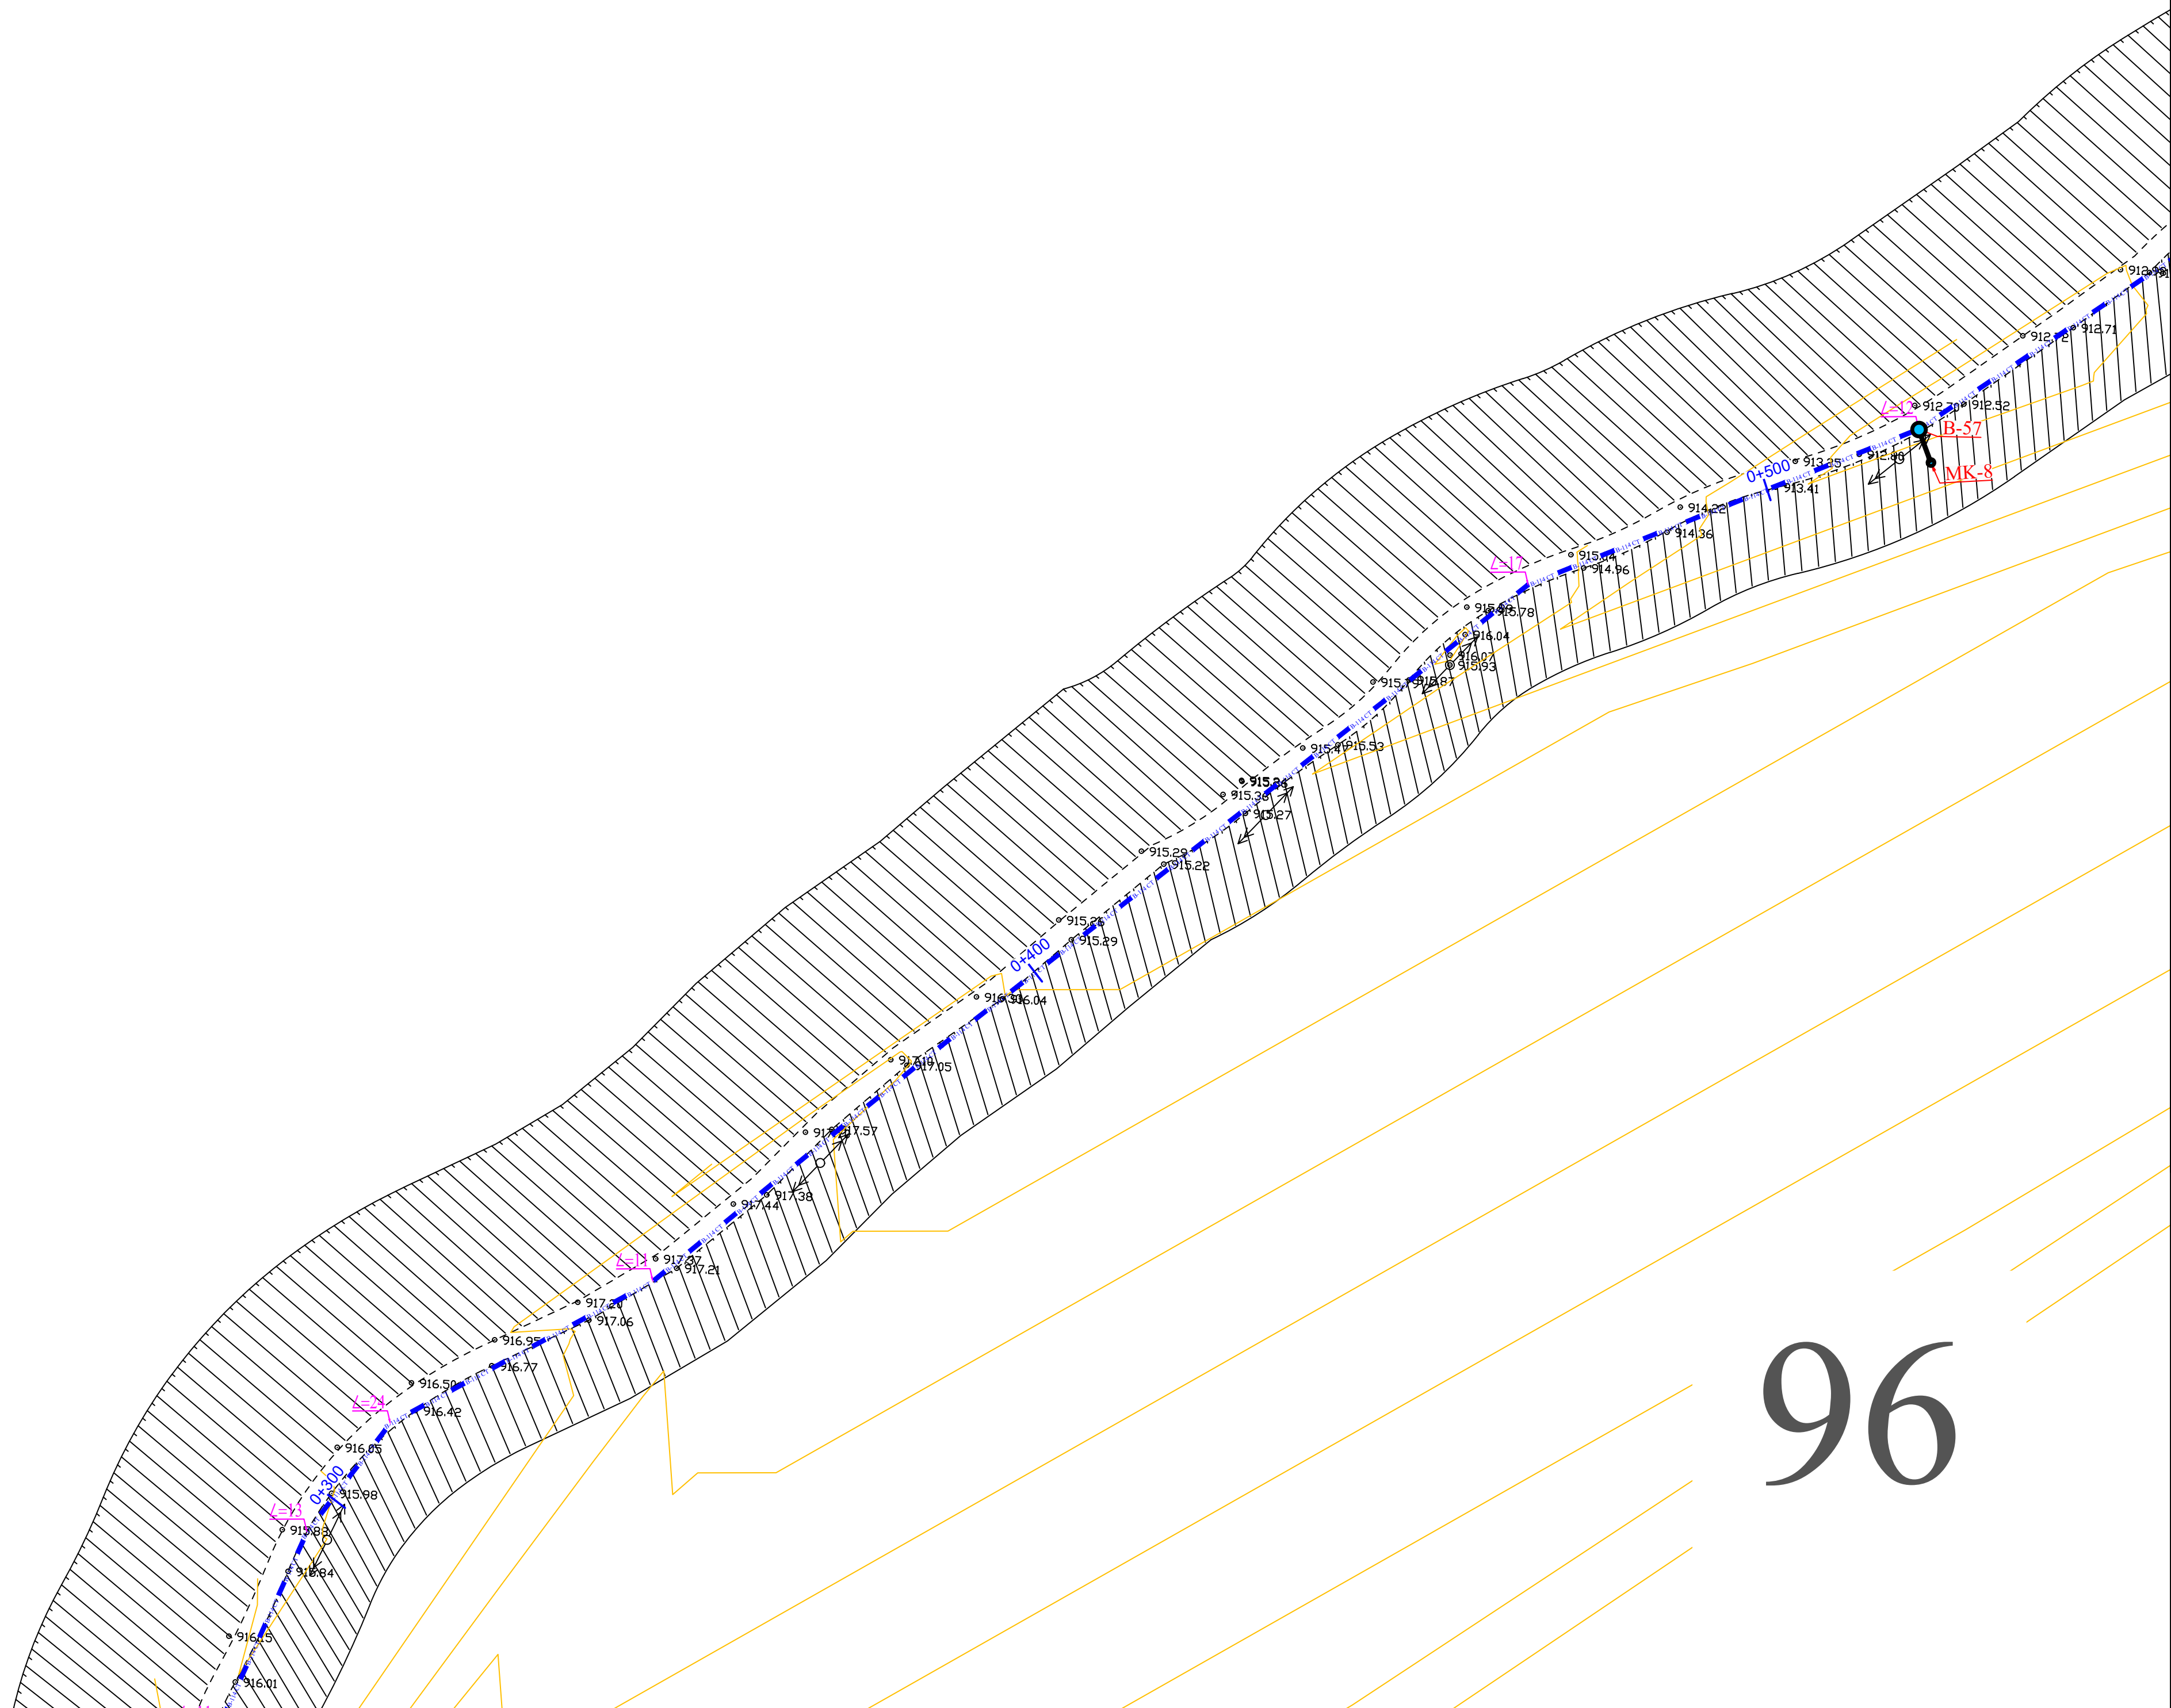

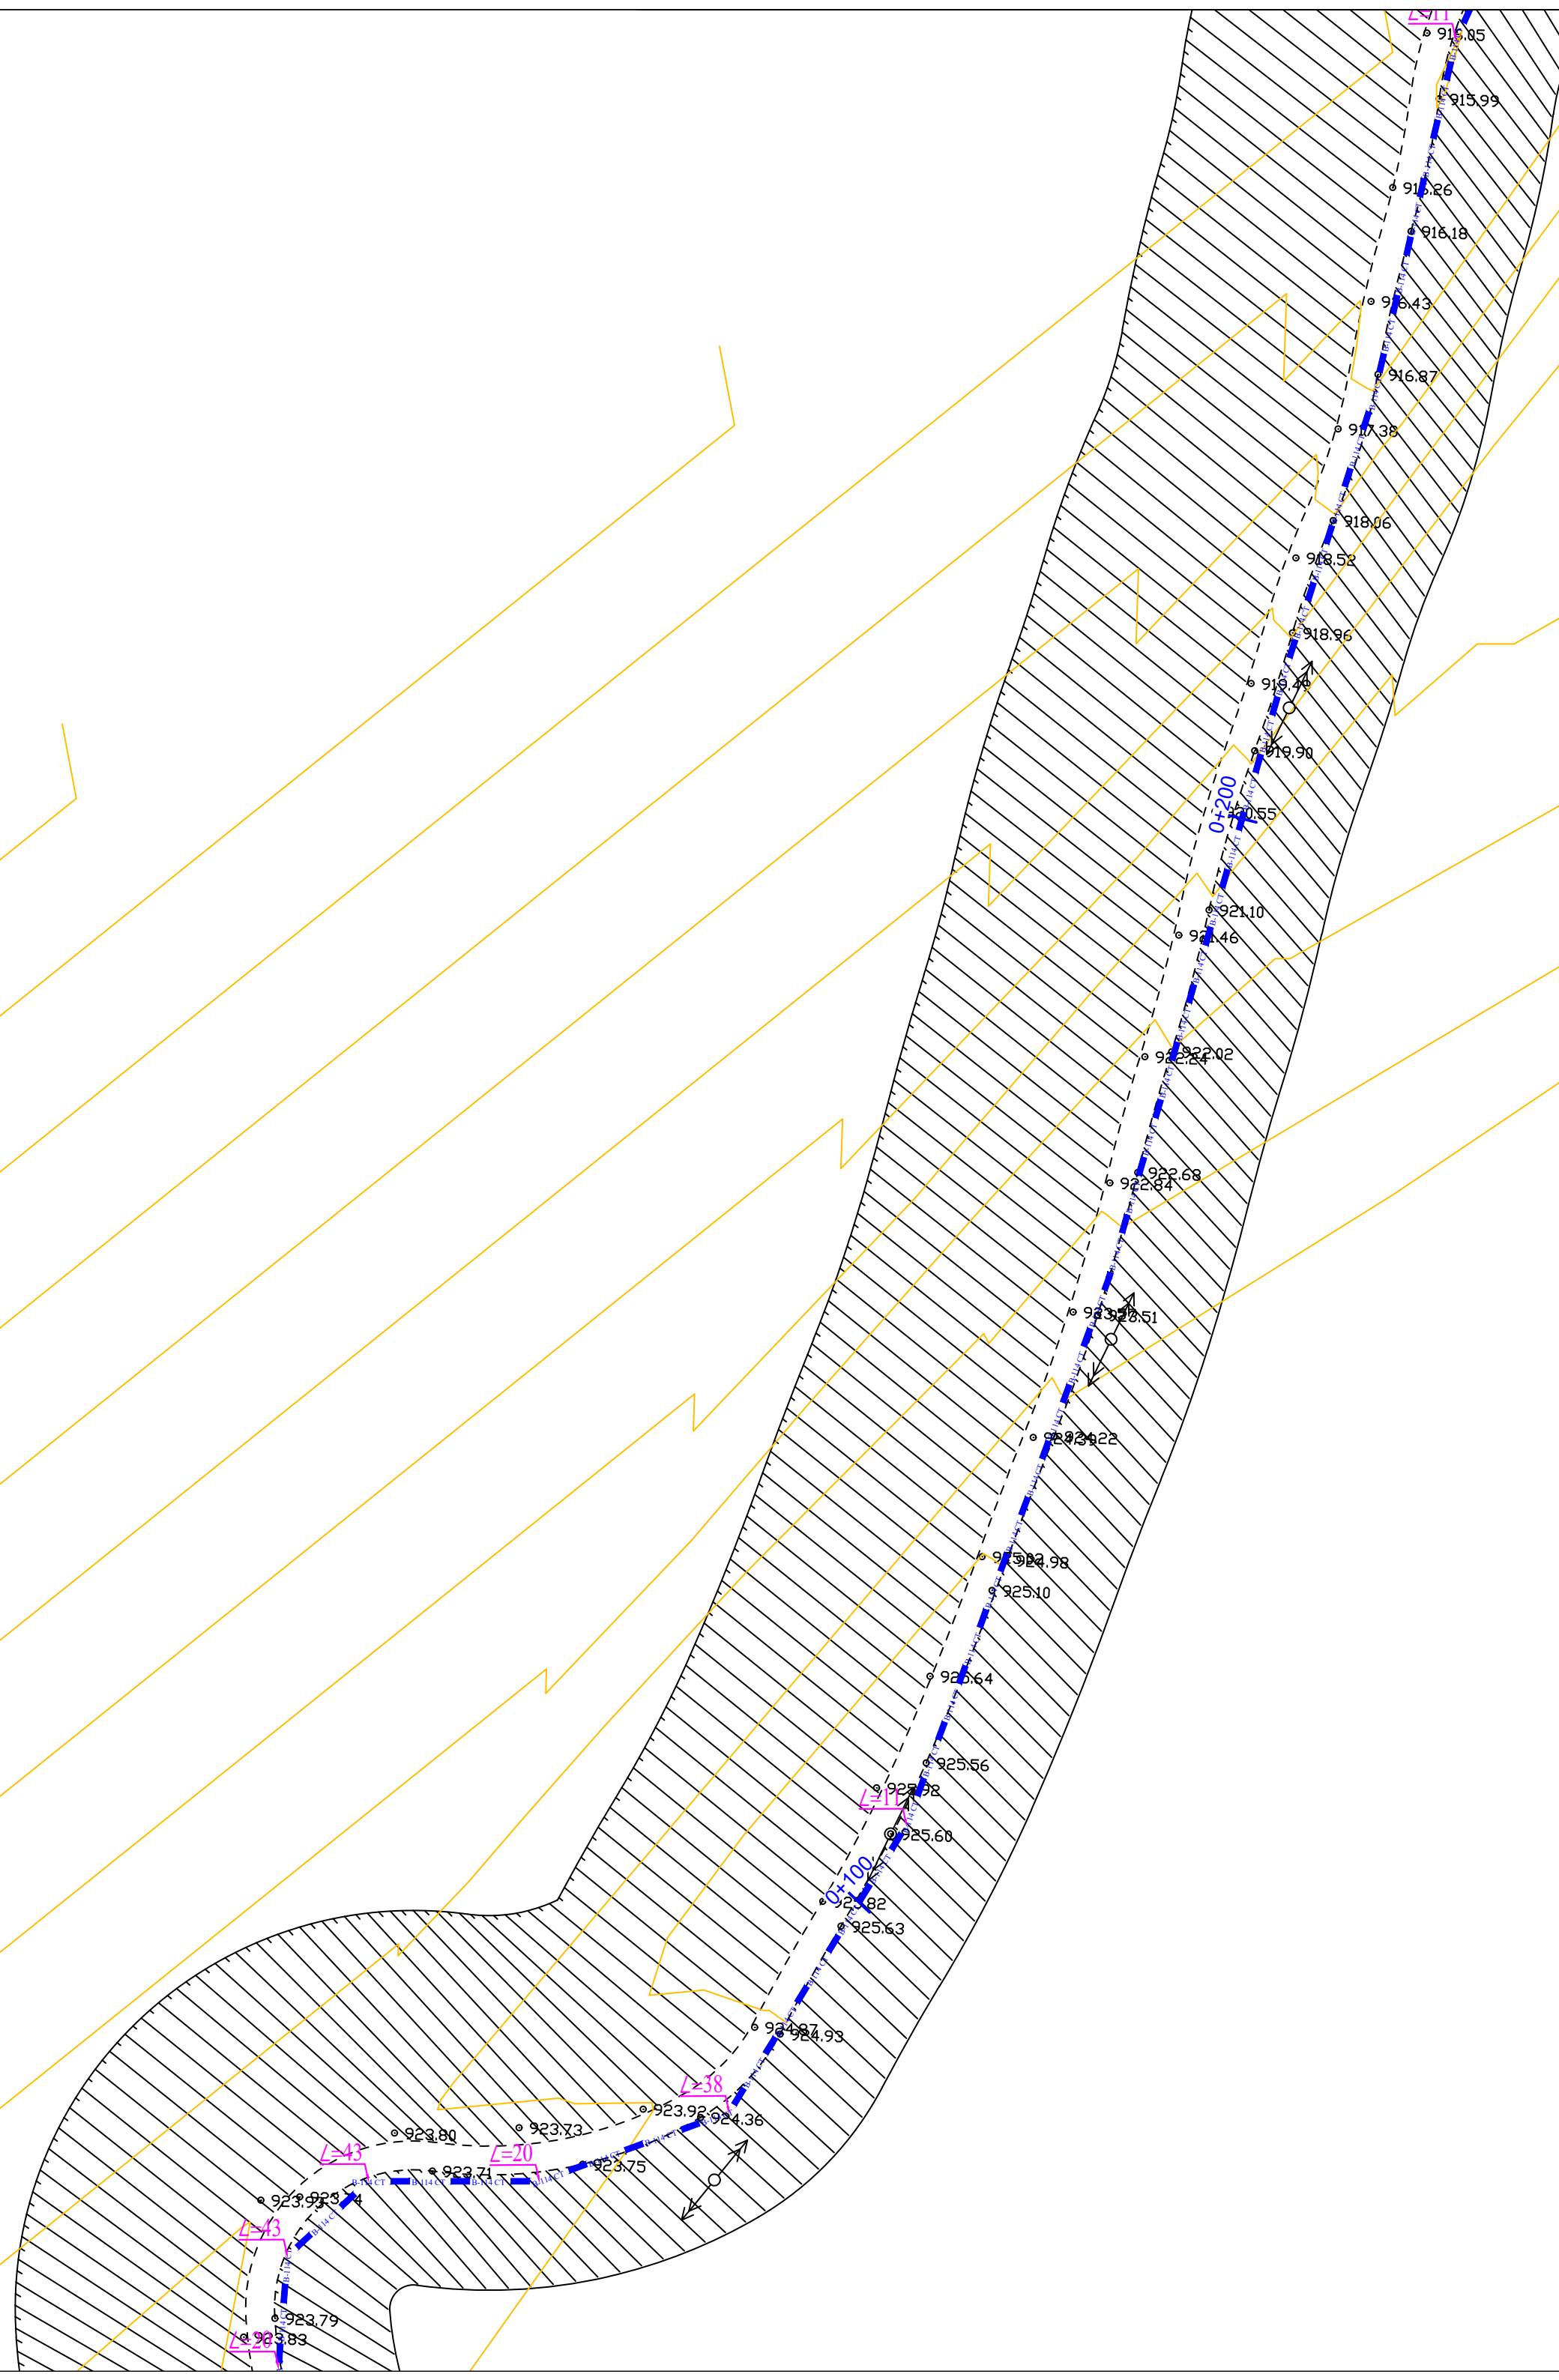


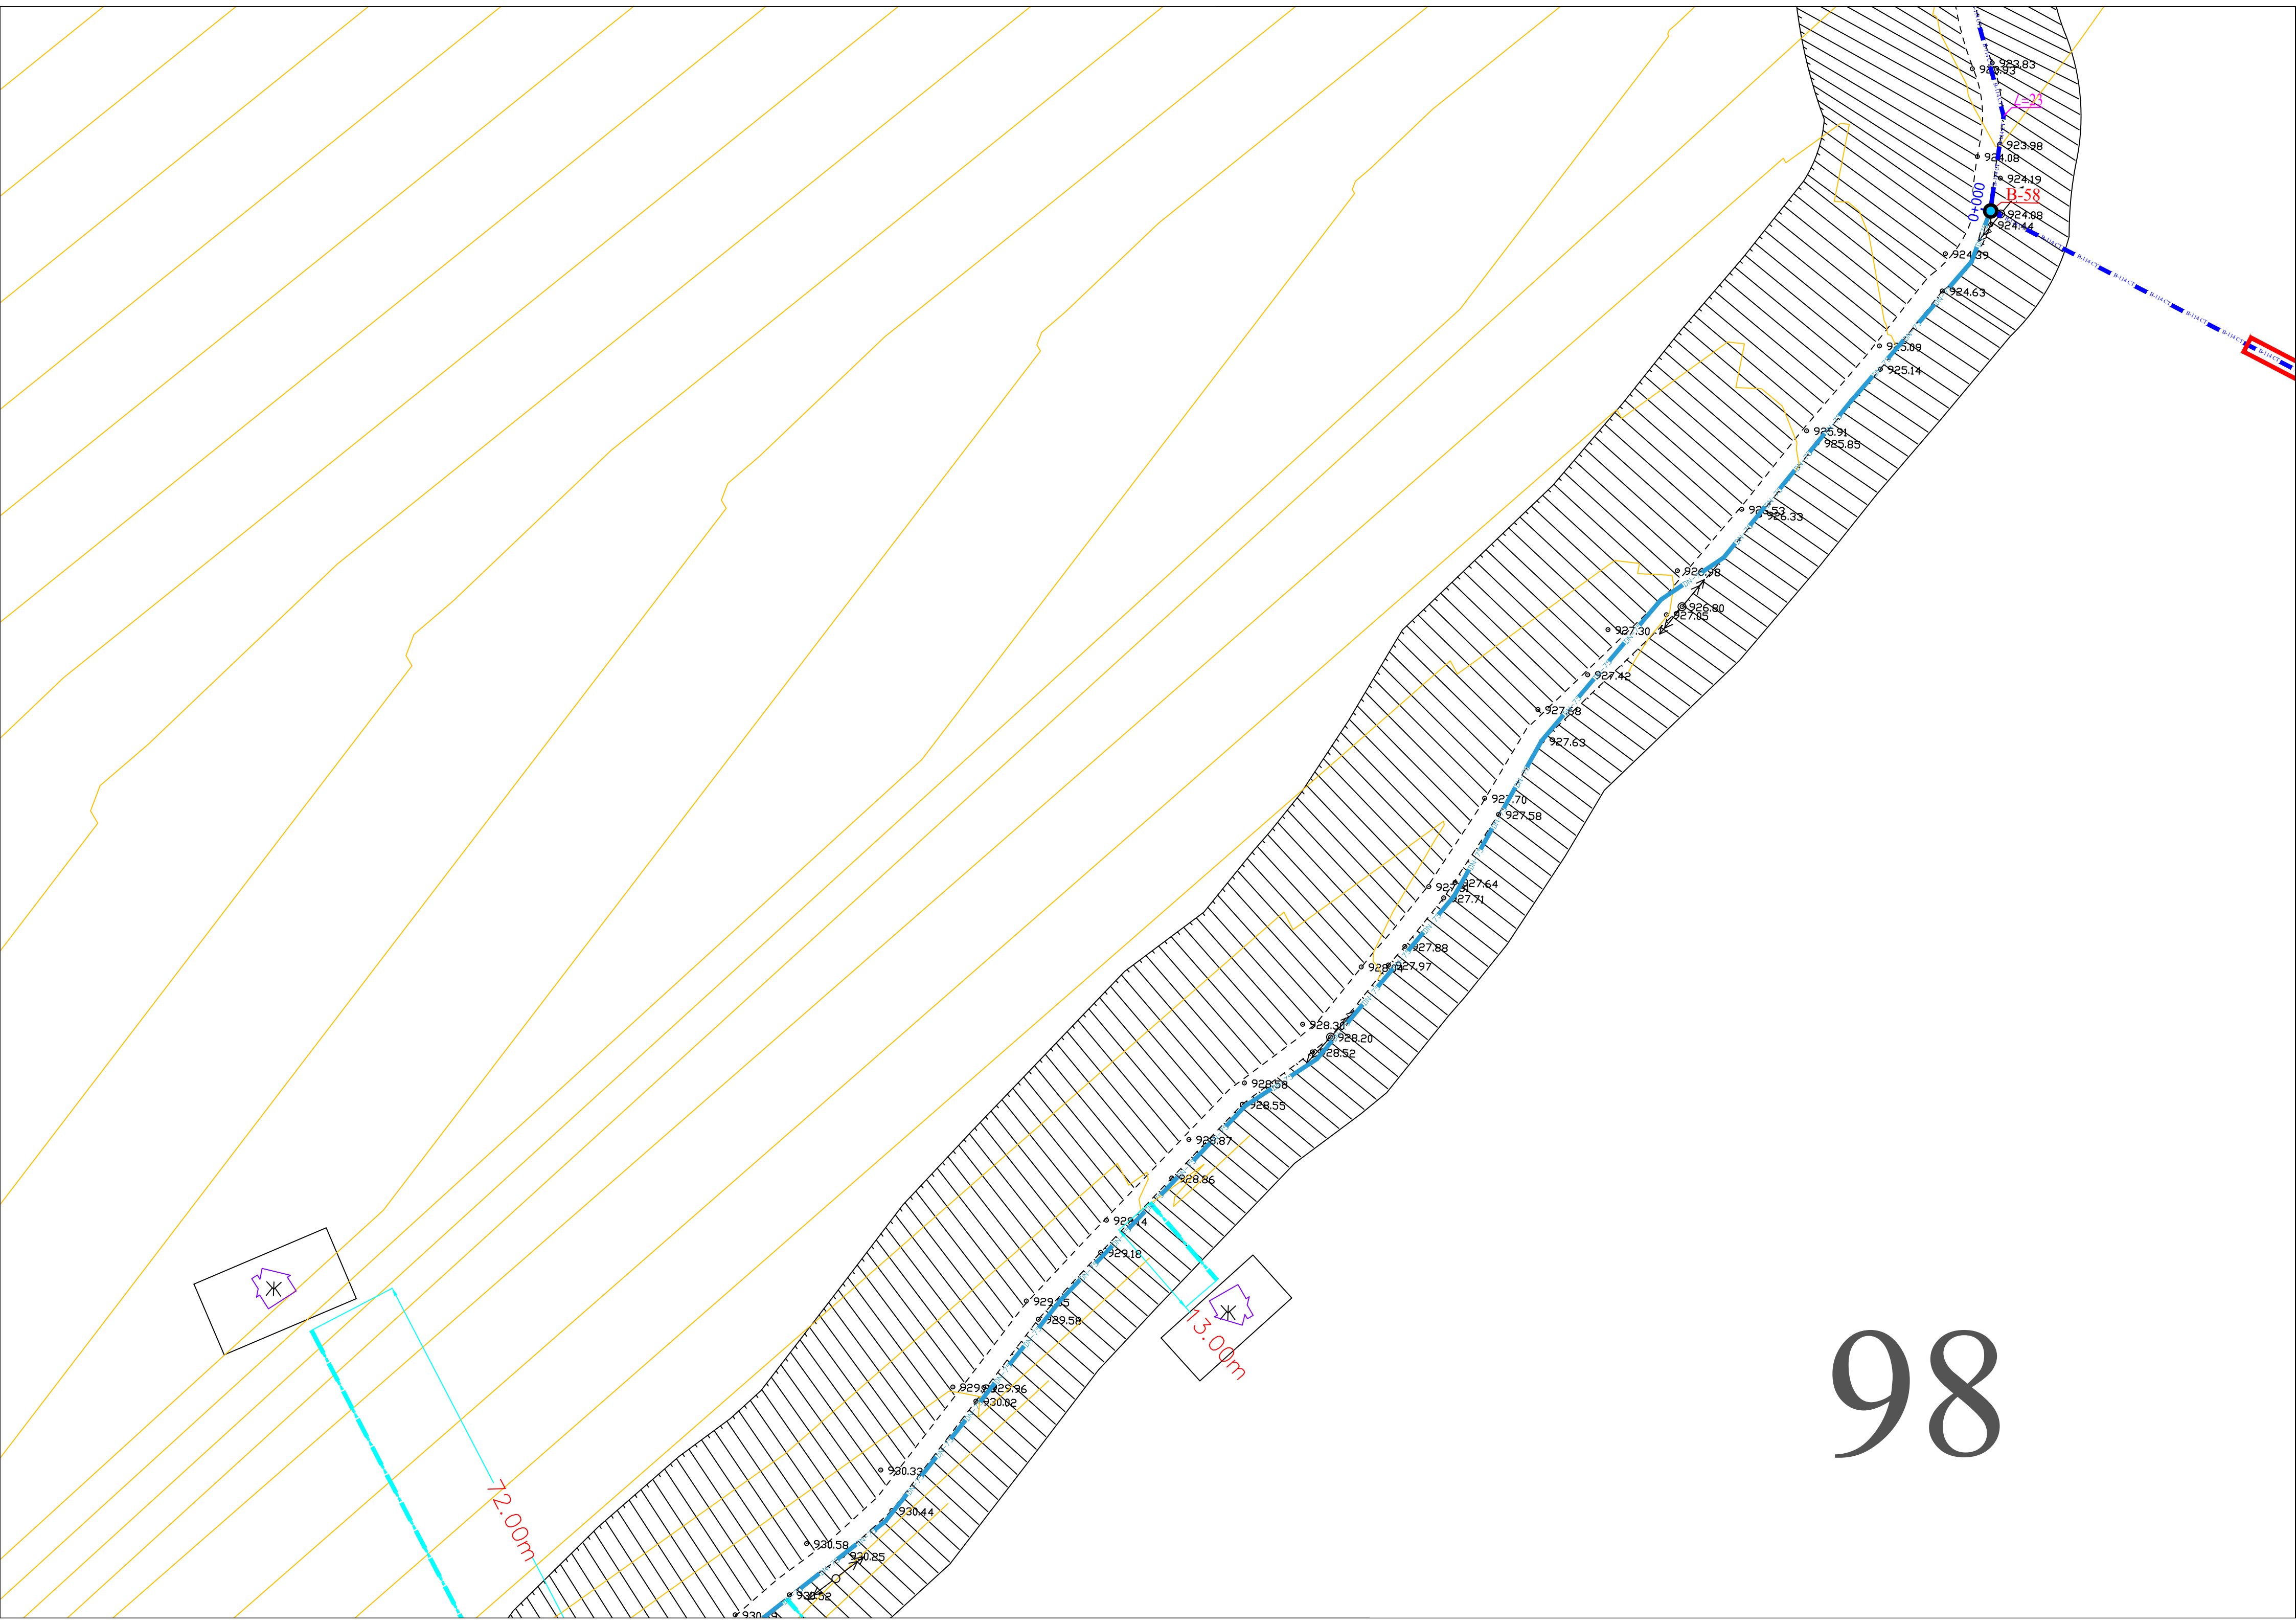


Кожух из труб стальных с нормальной
антикоррозийной изоляцией
Ø530*8 L=75.0м


Ø114x5.0MM
L=376M


DN-63 DN-64

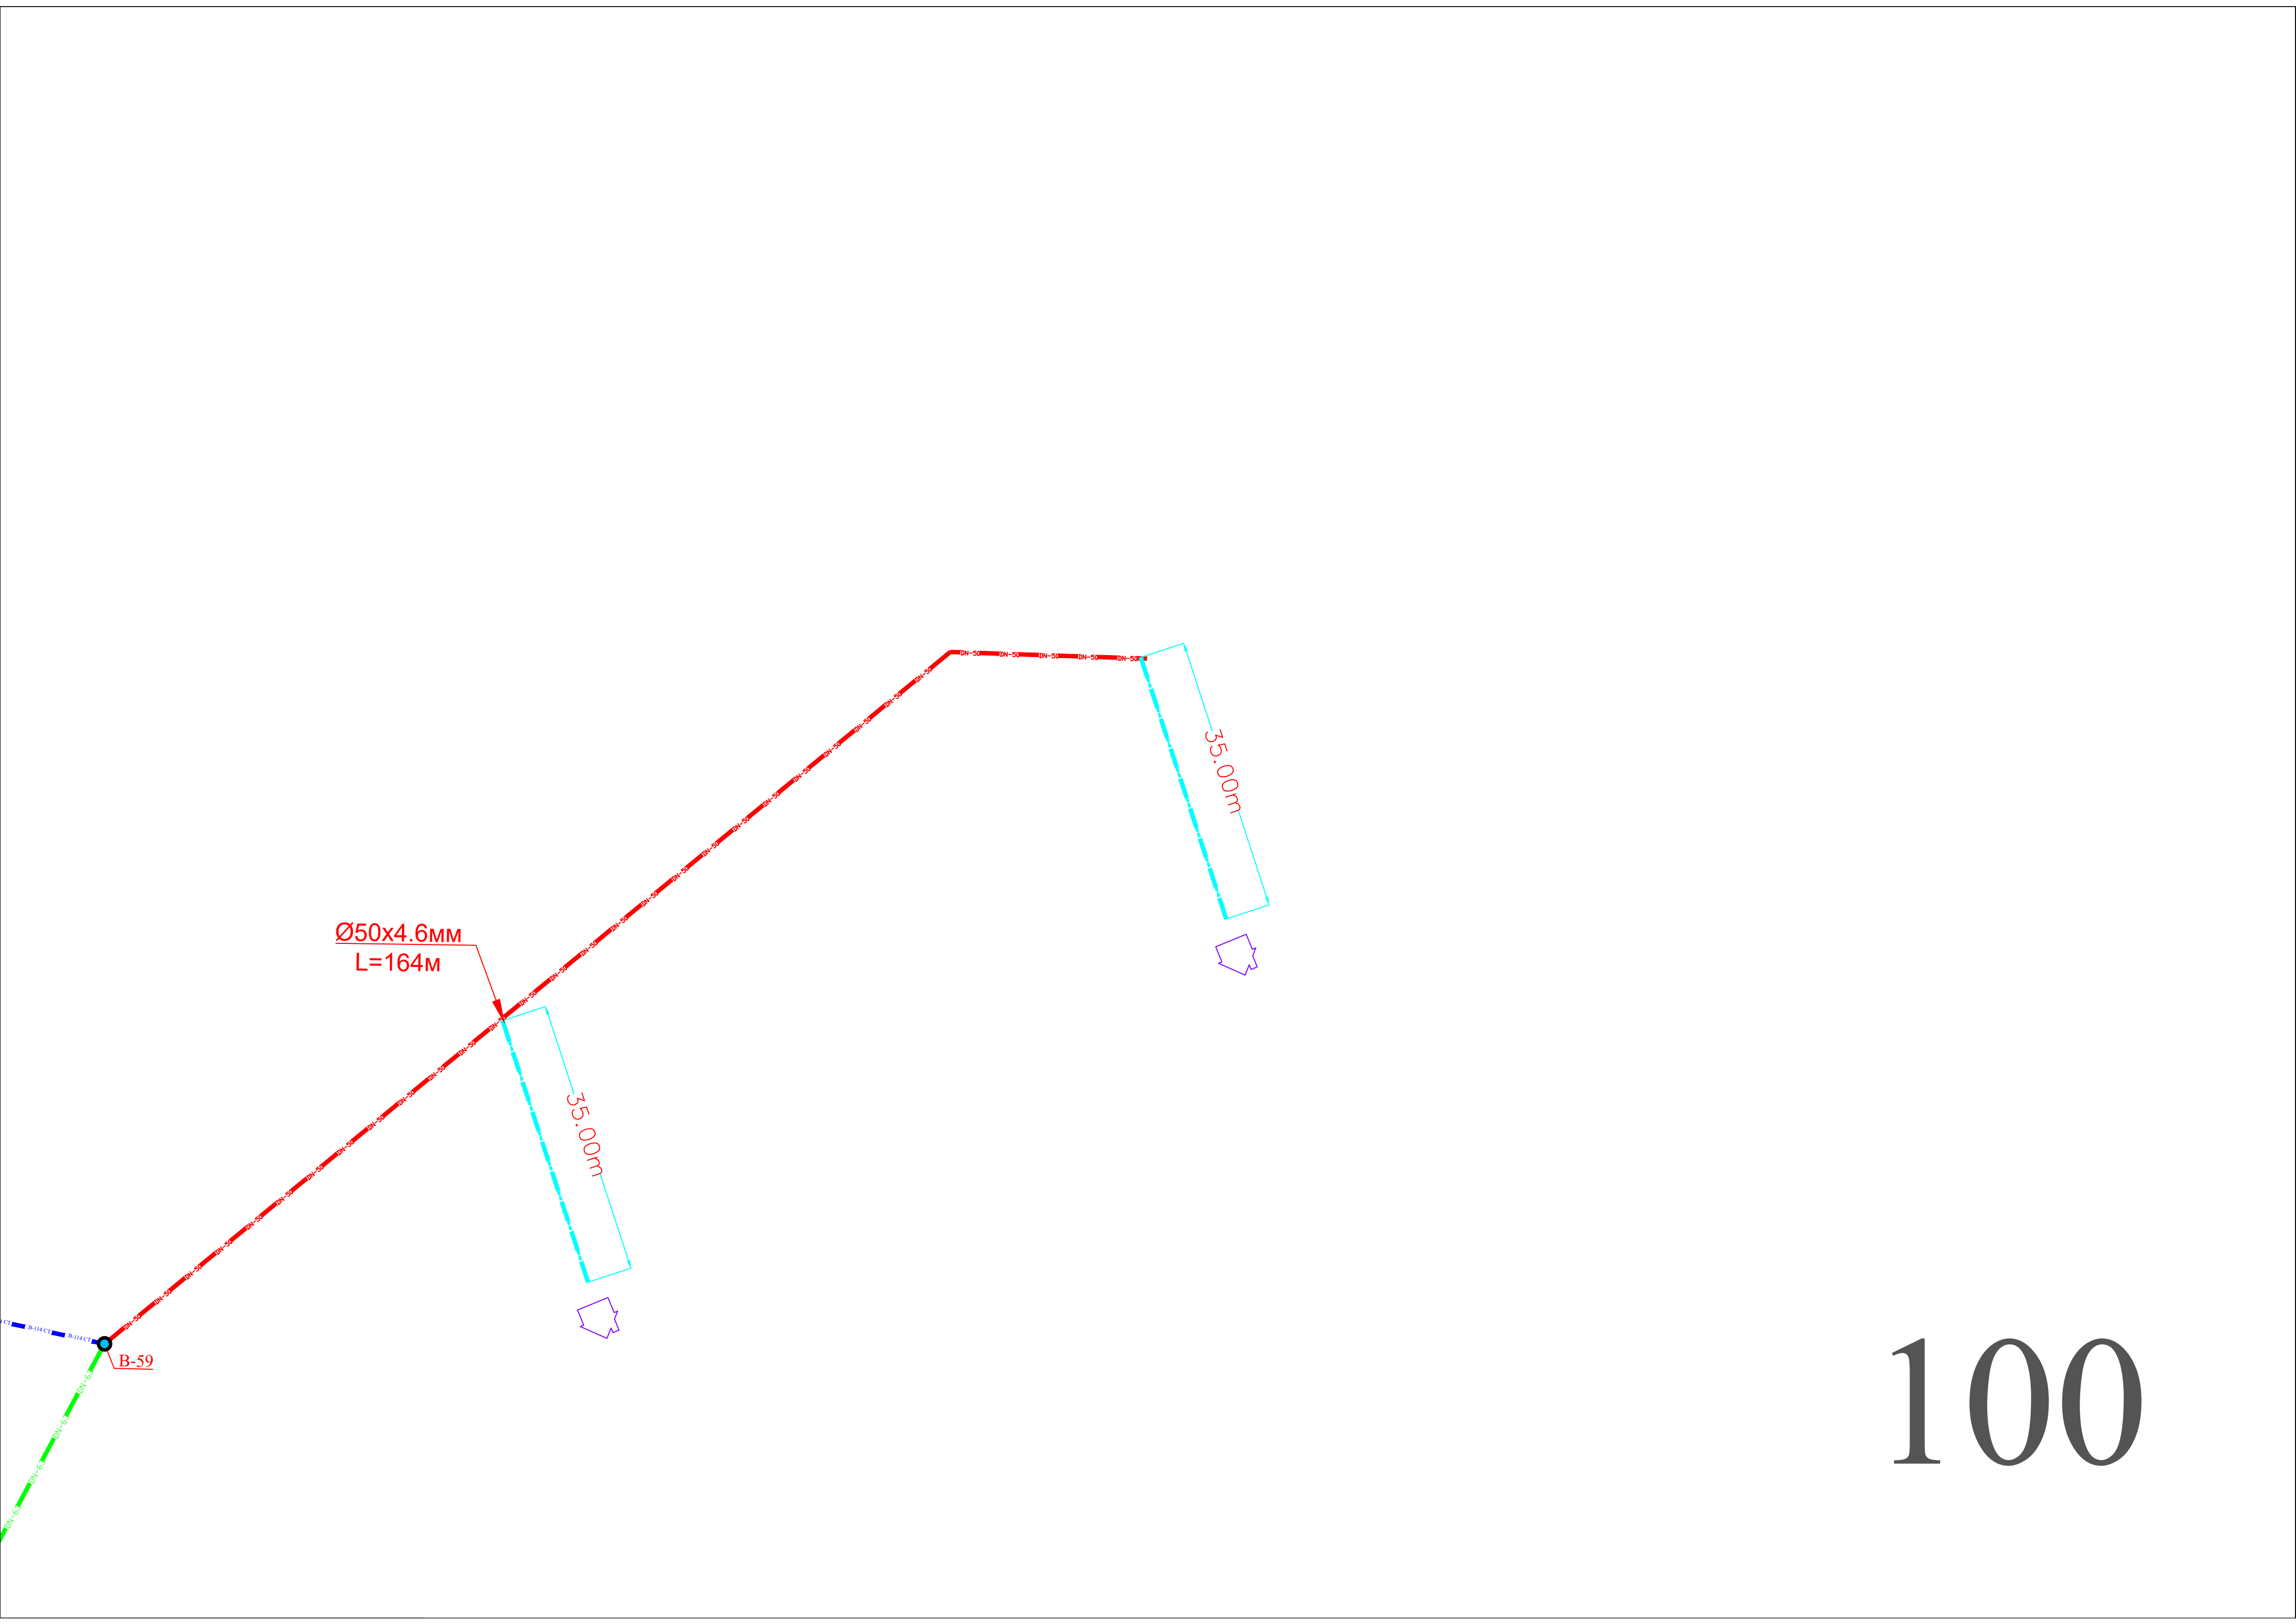

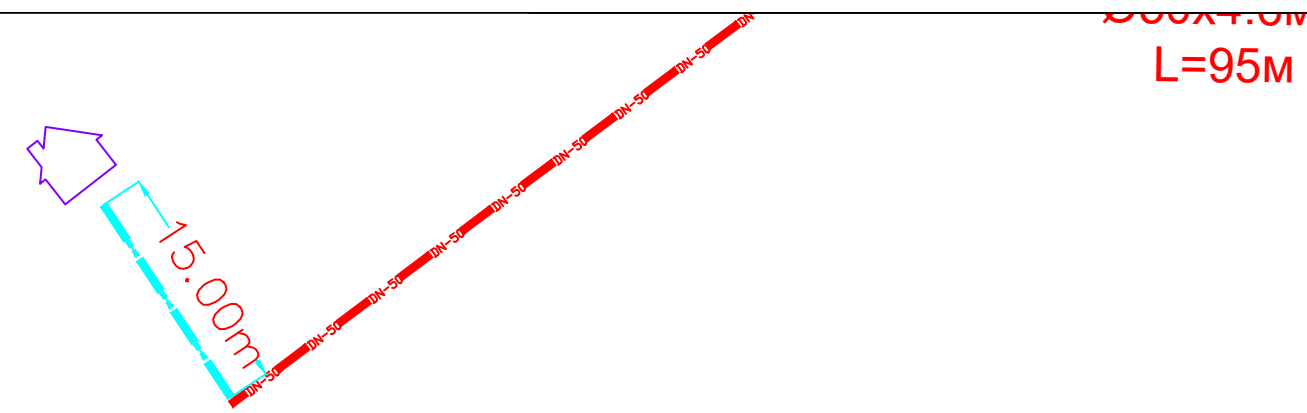


101

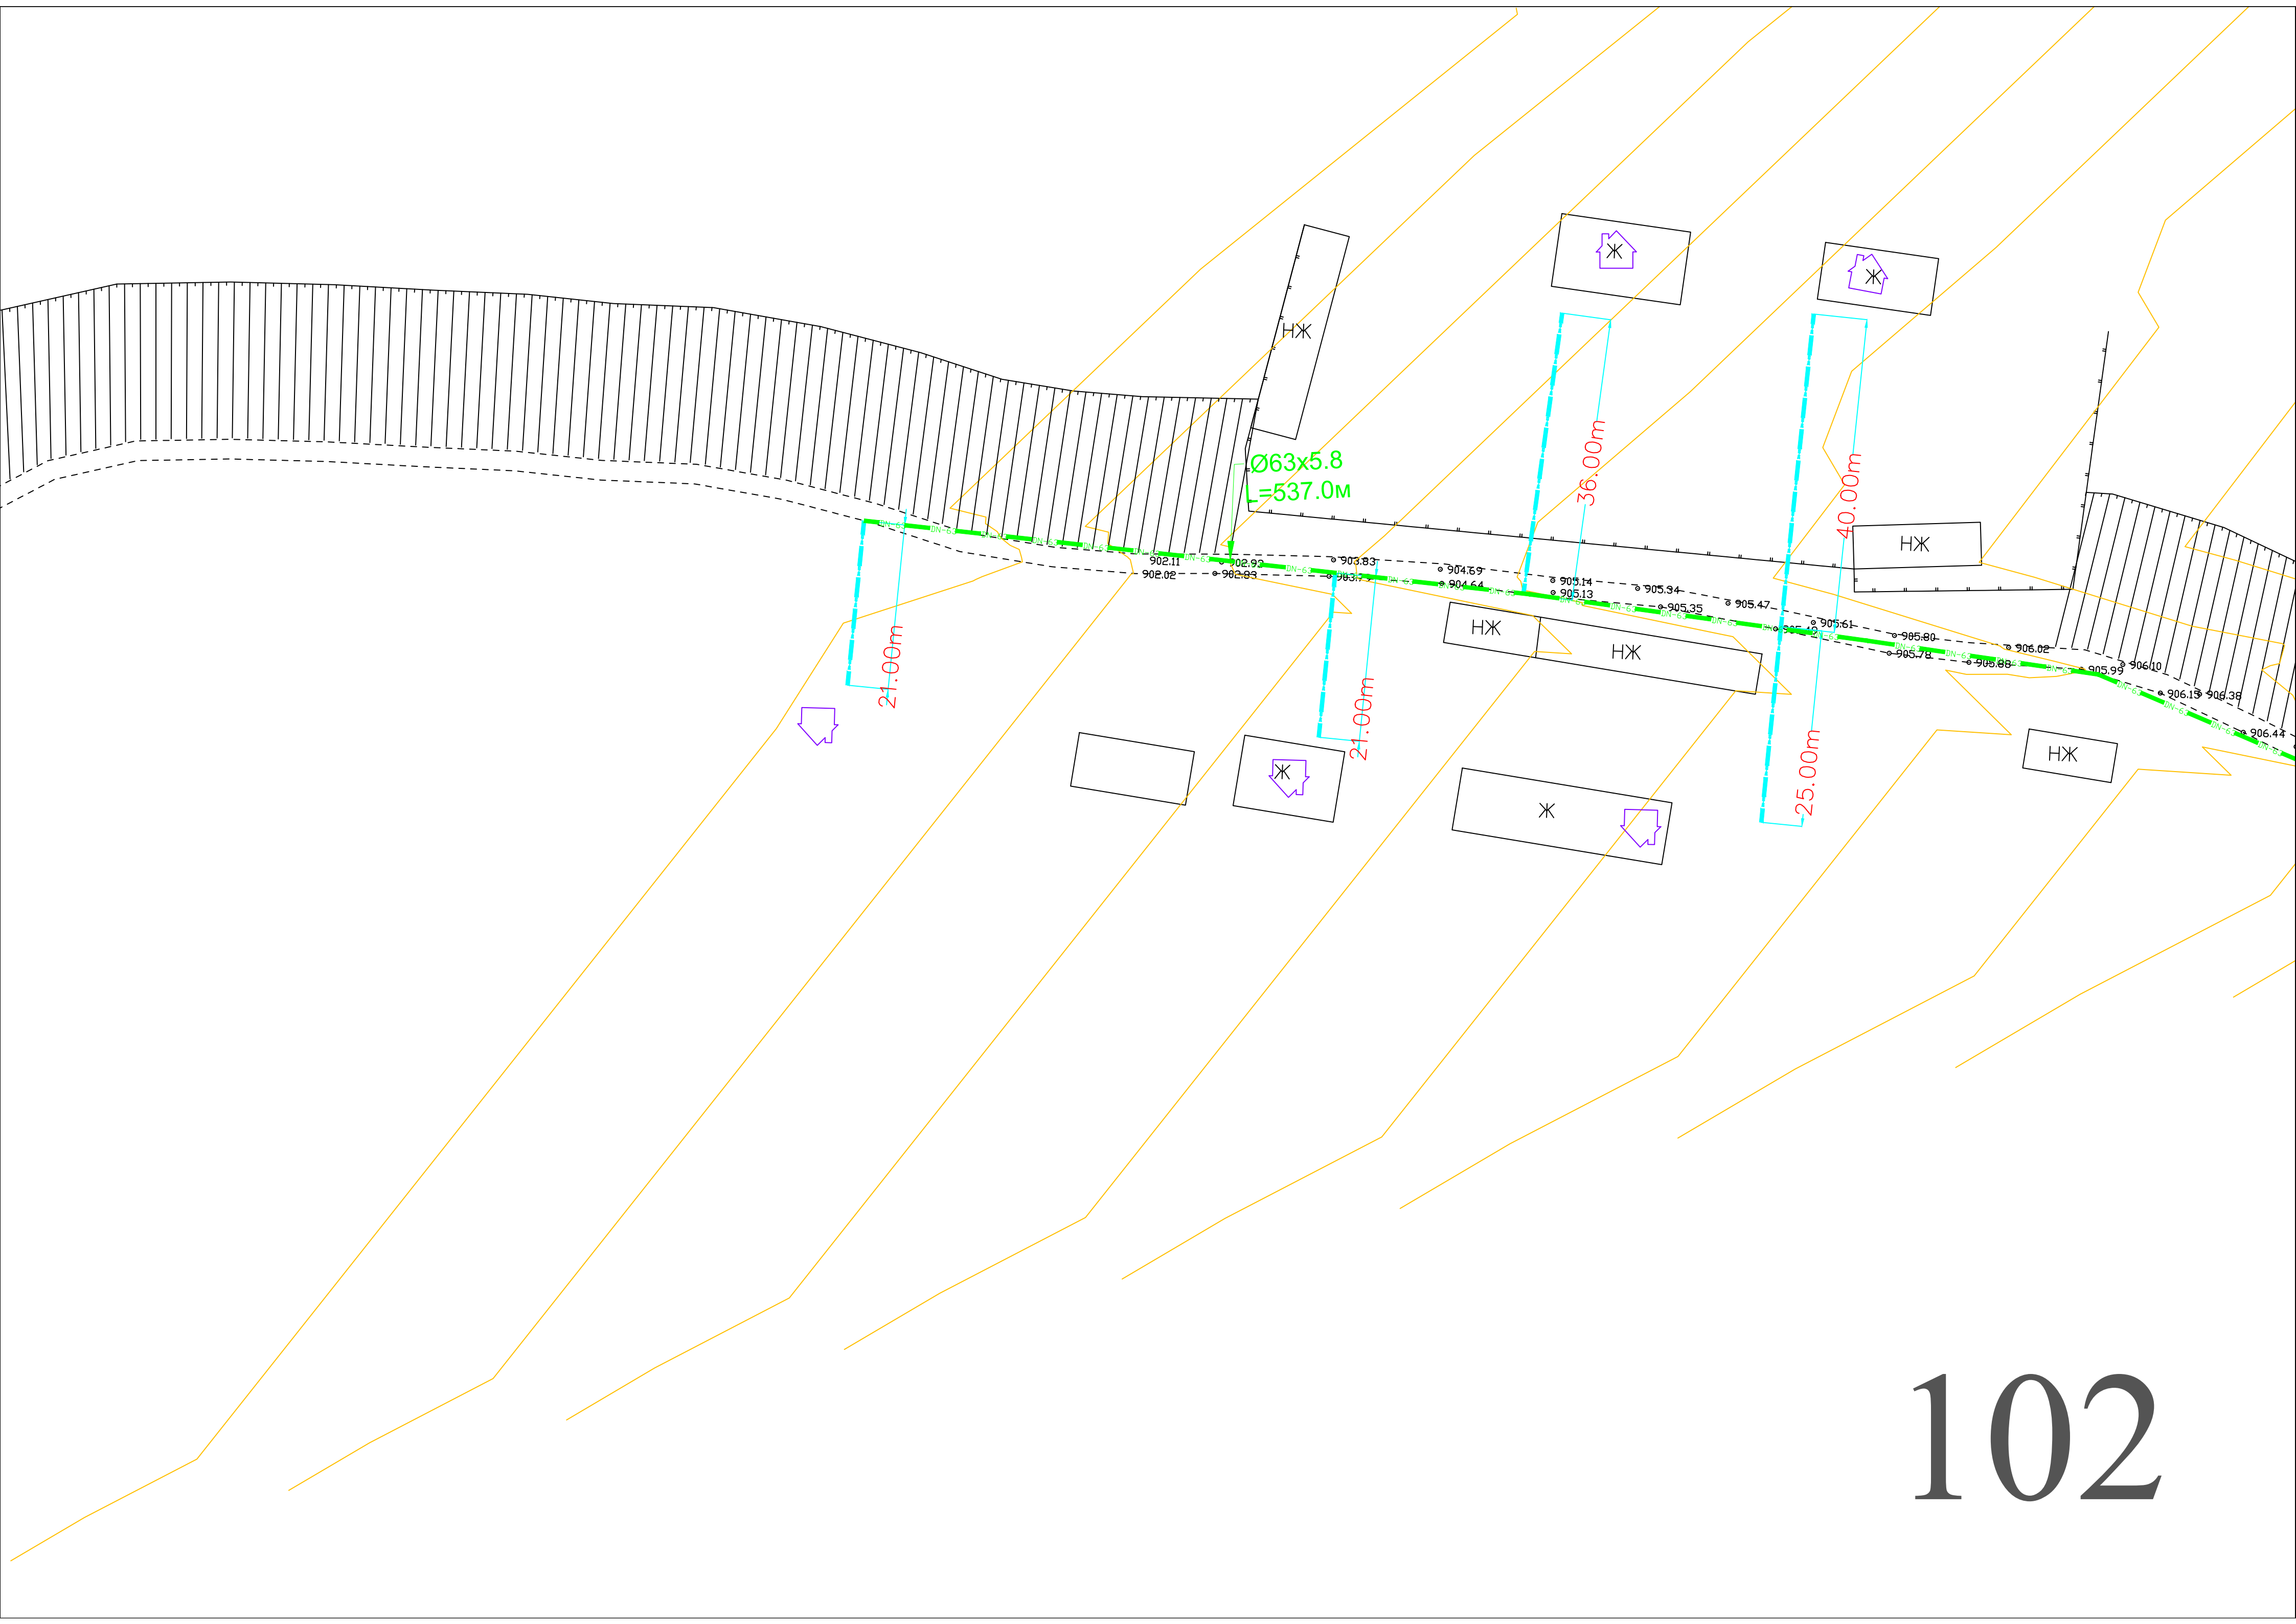

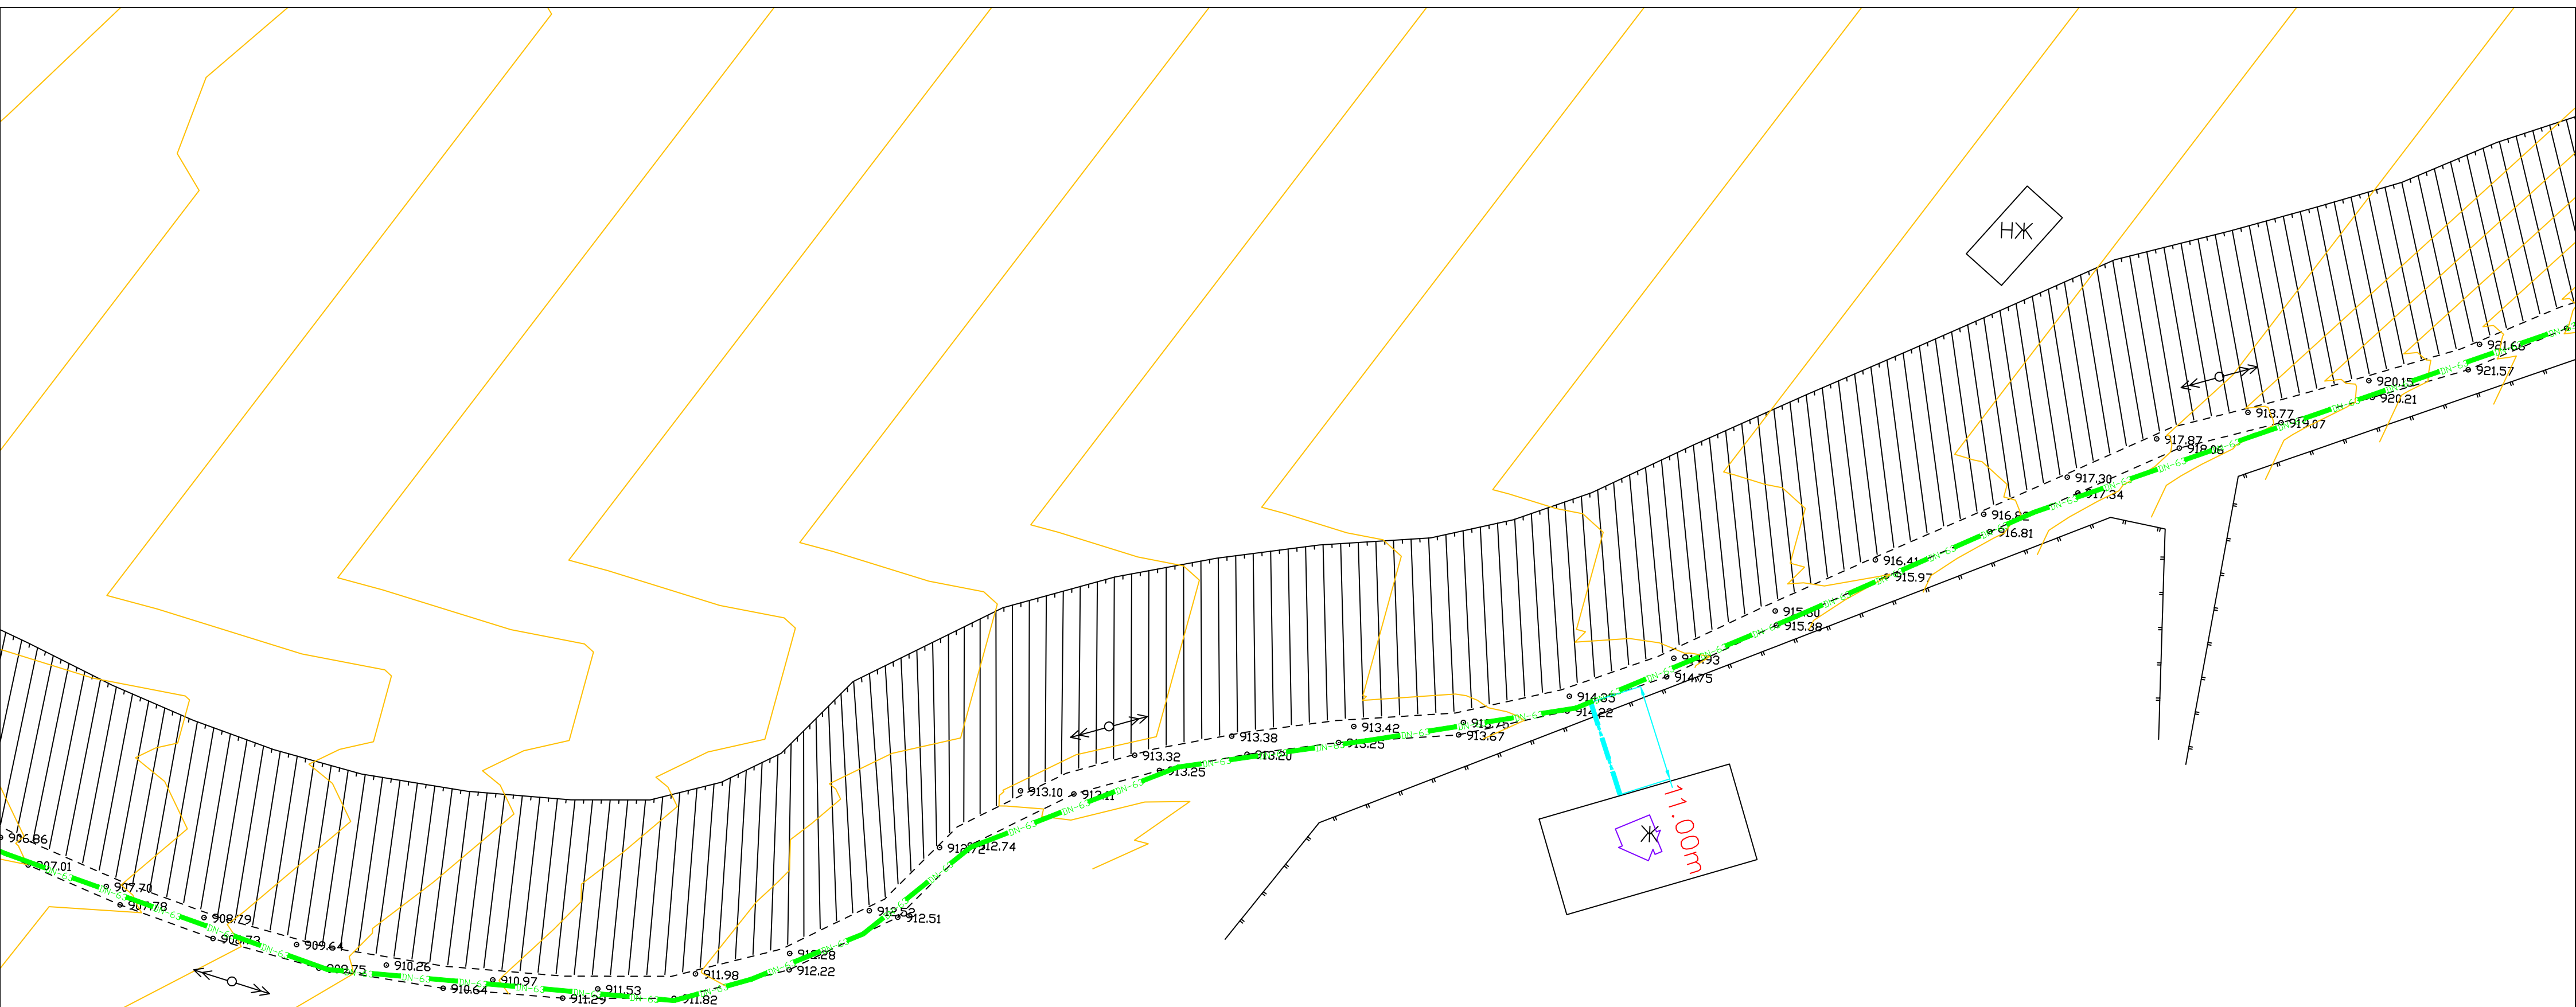



103

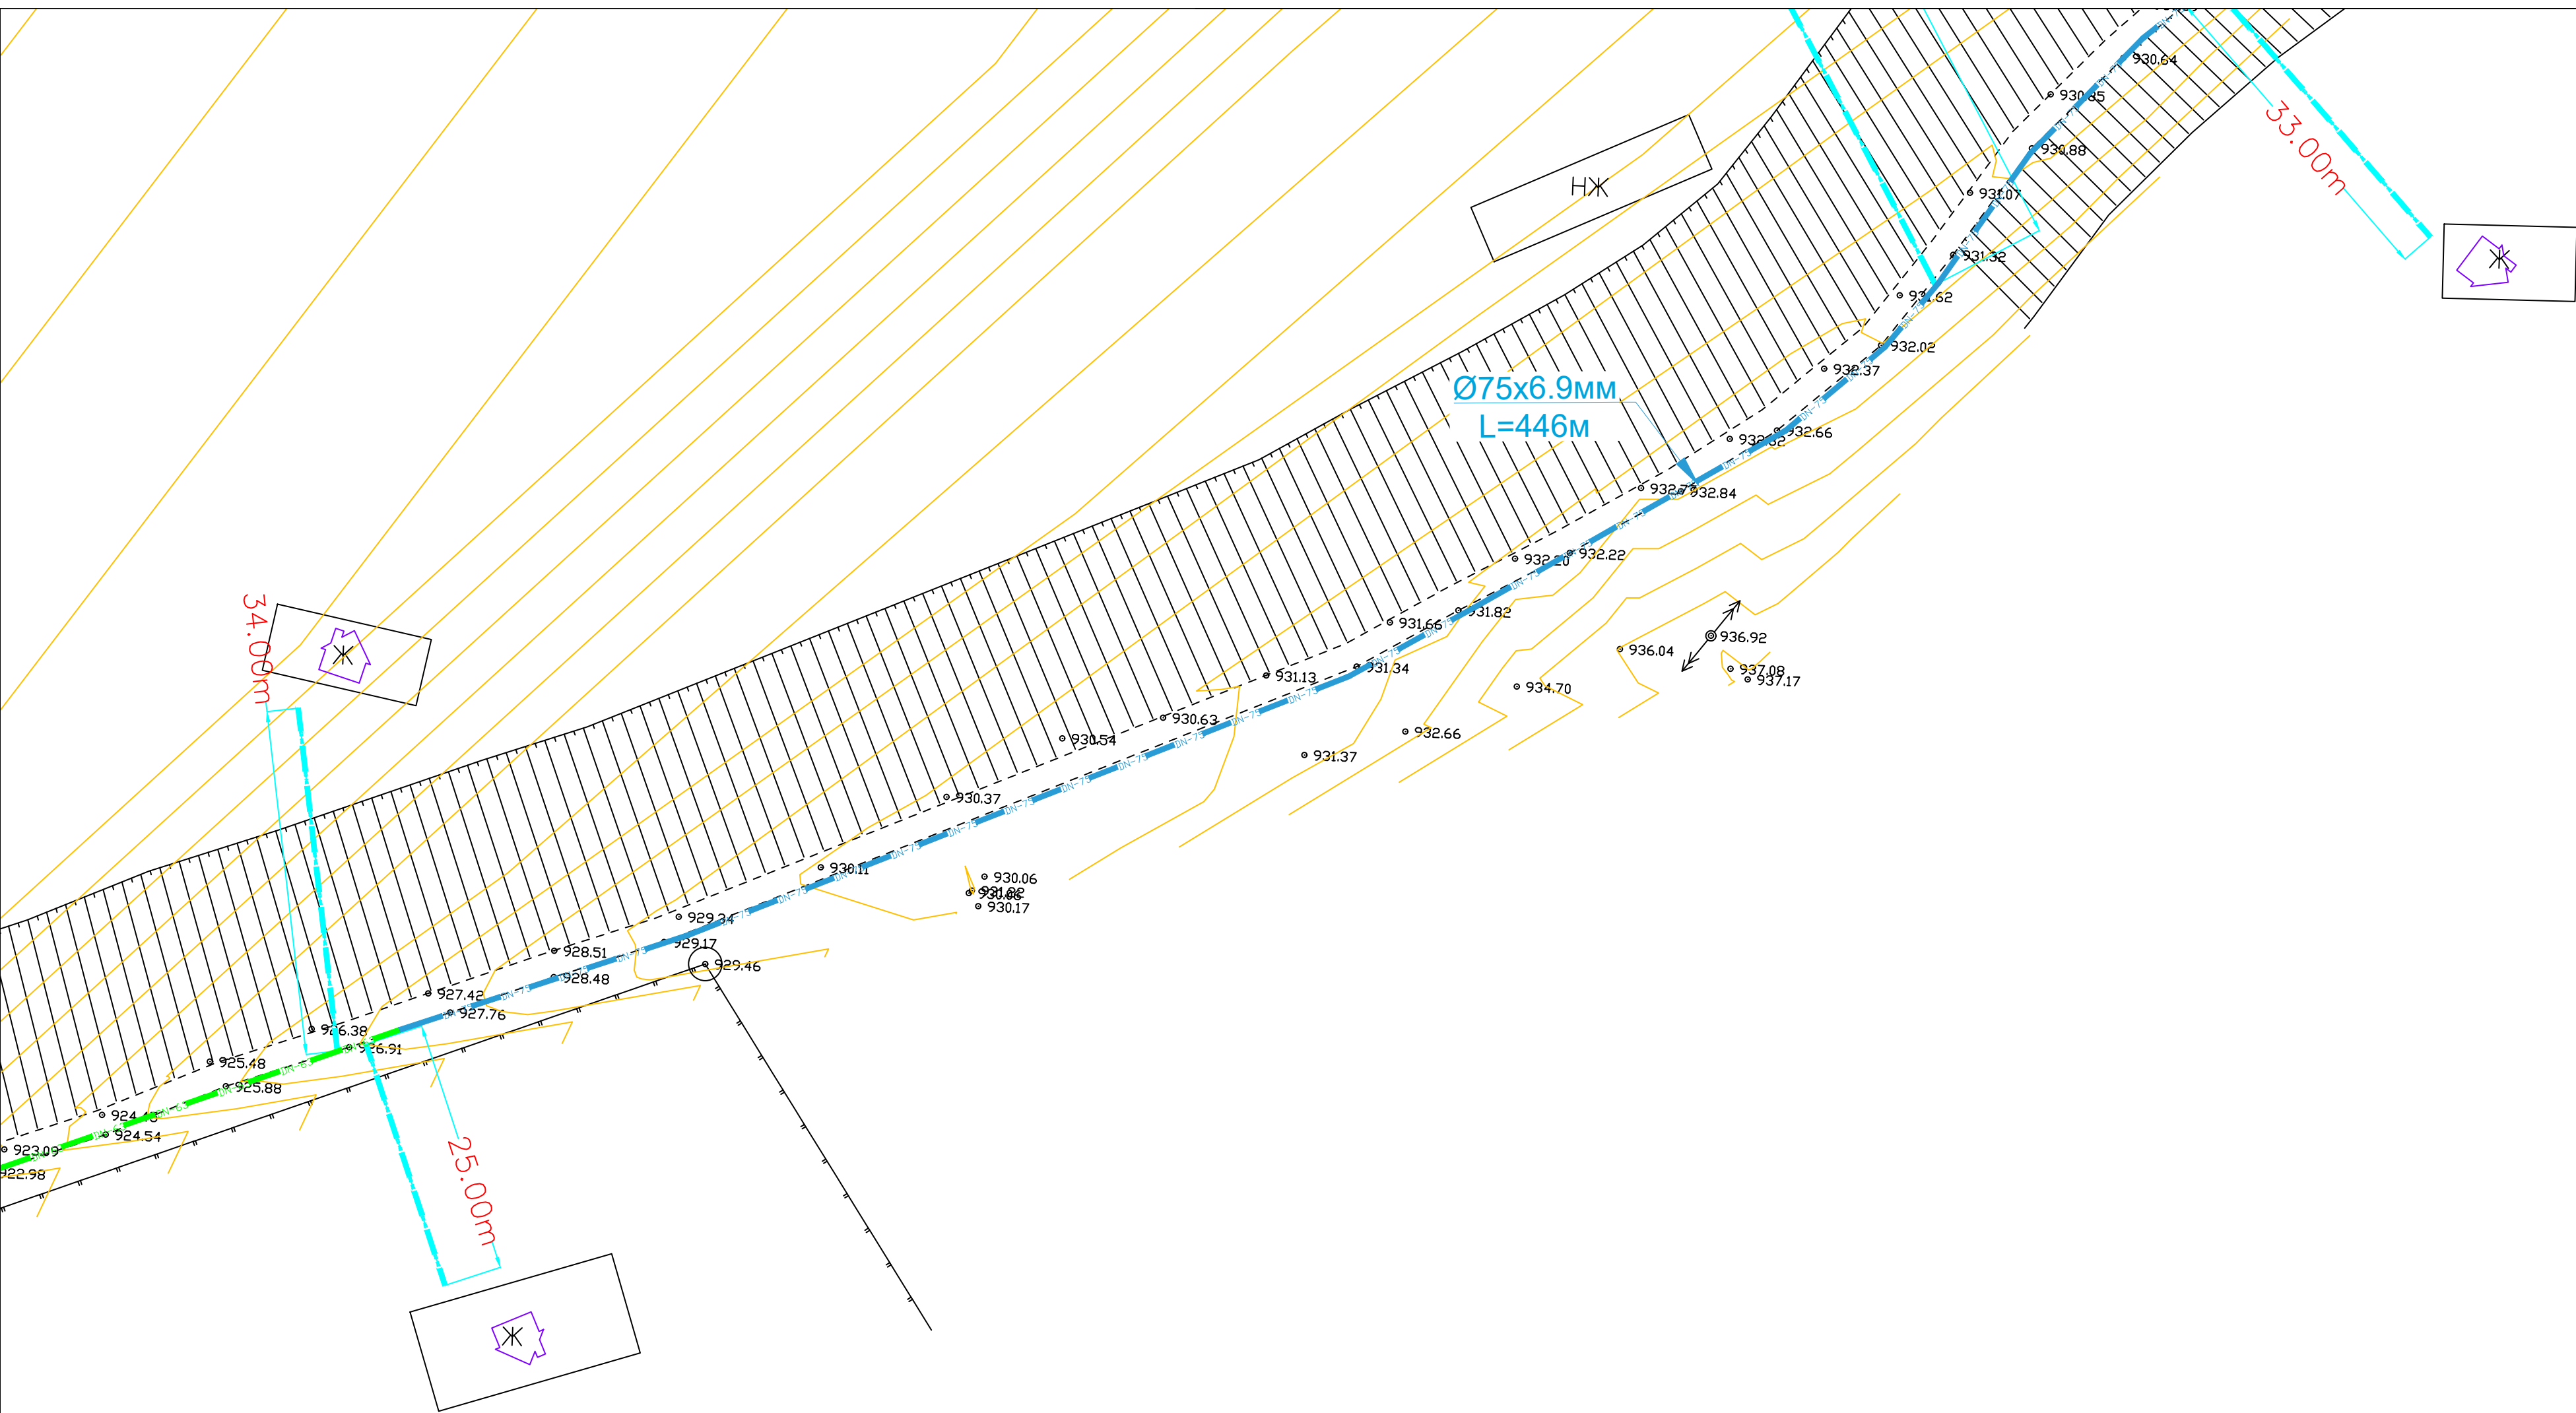


105


Ø63x5.8
L=665.0M





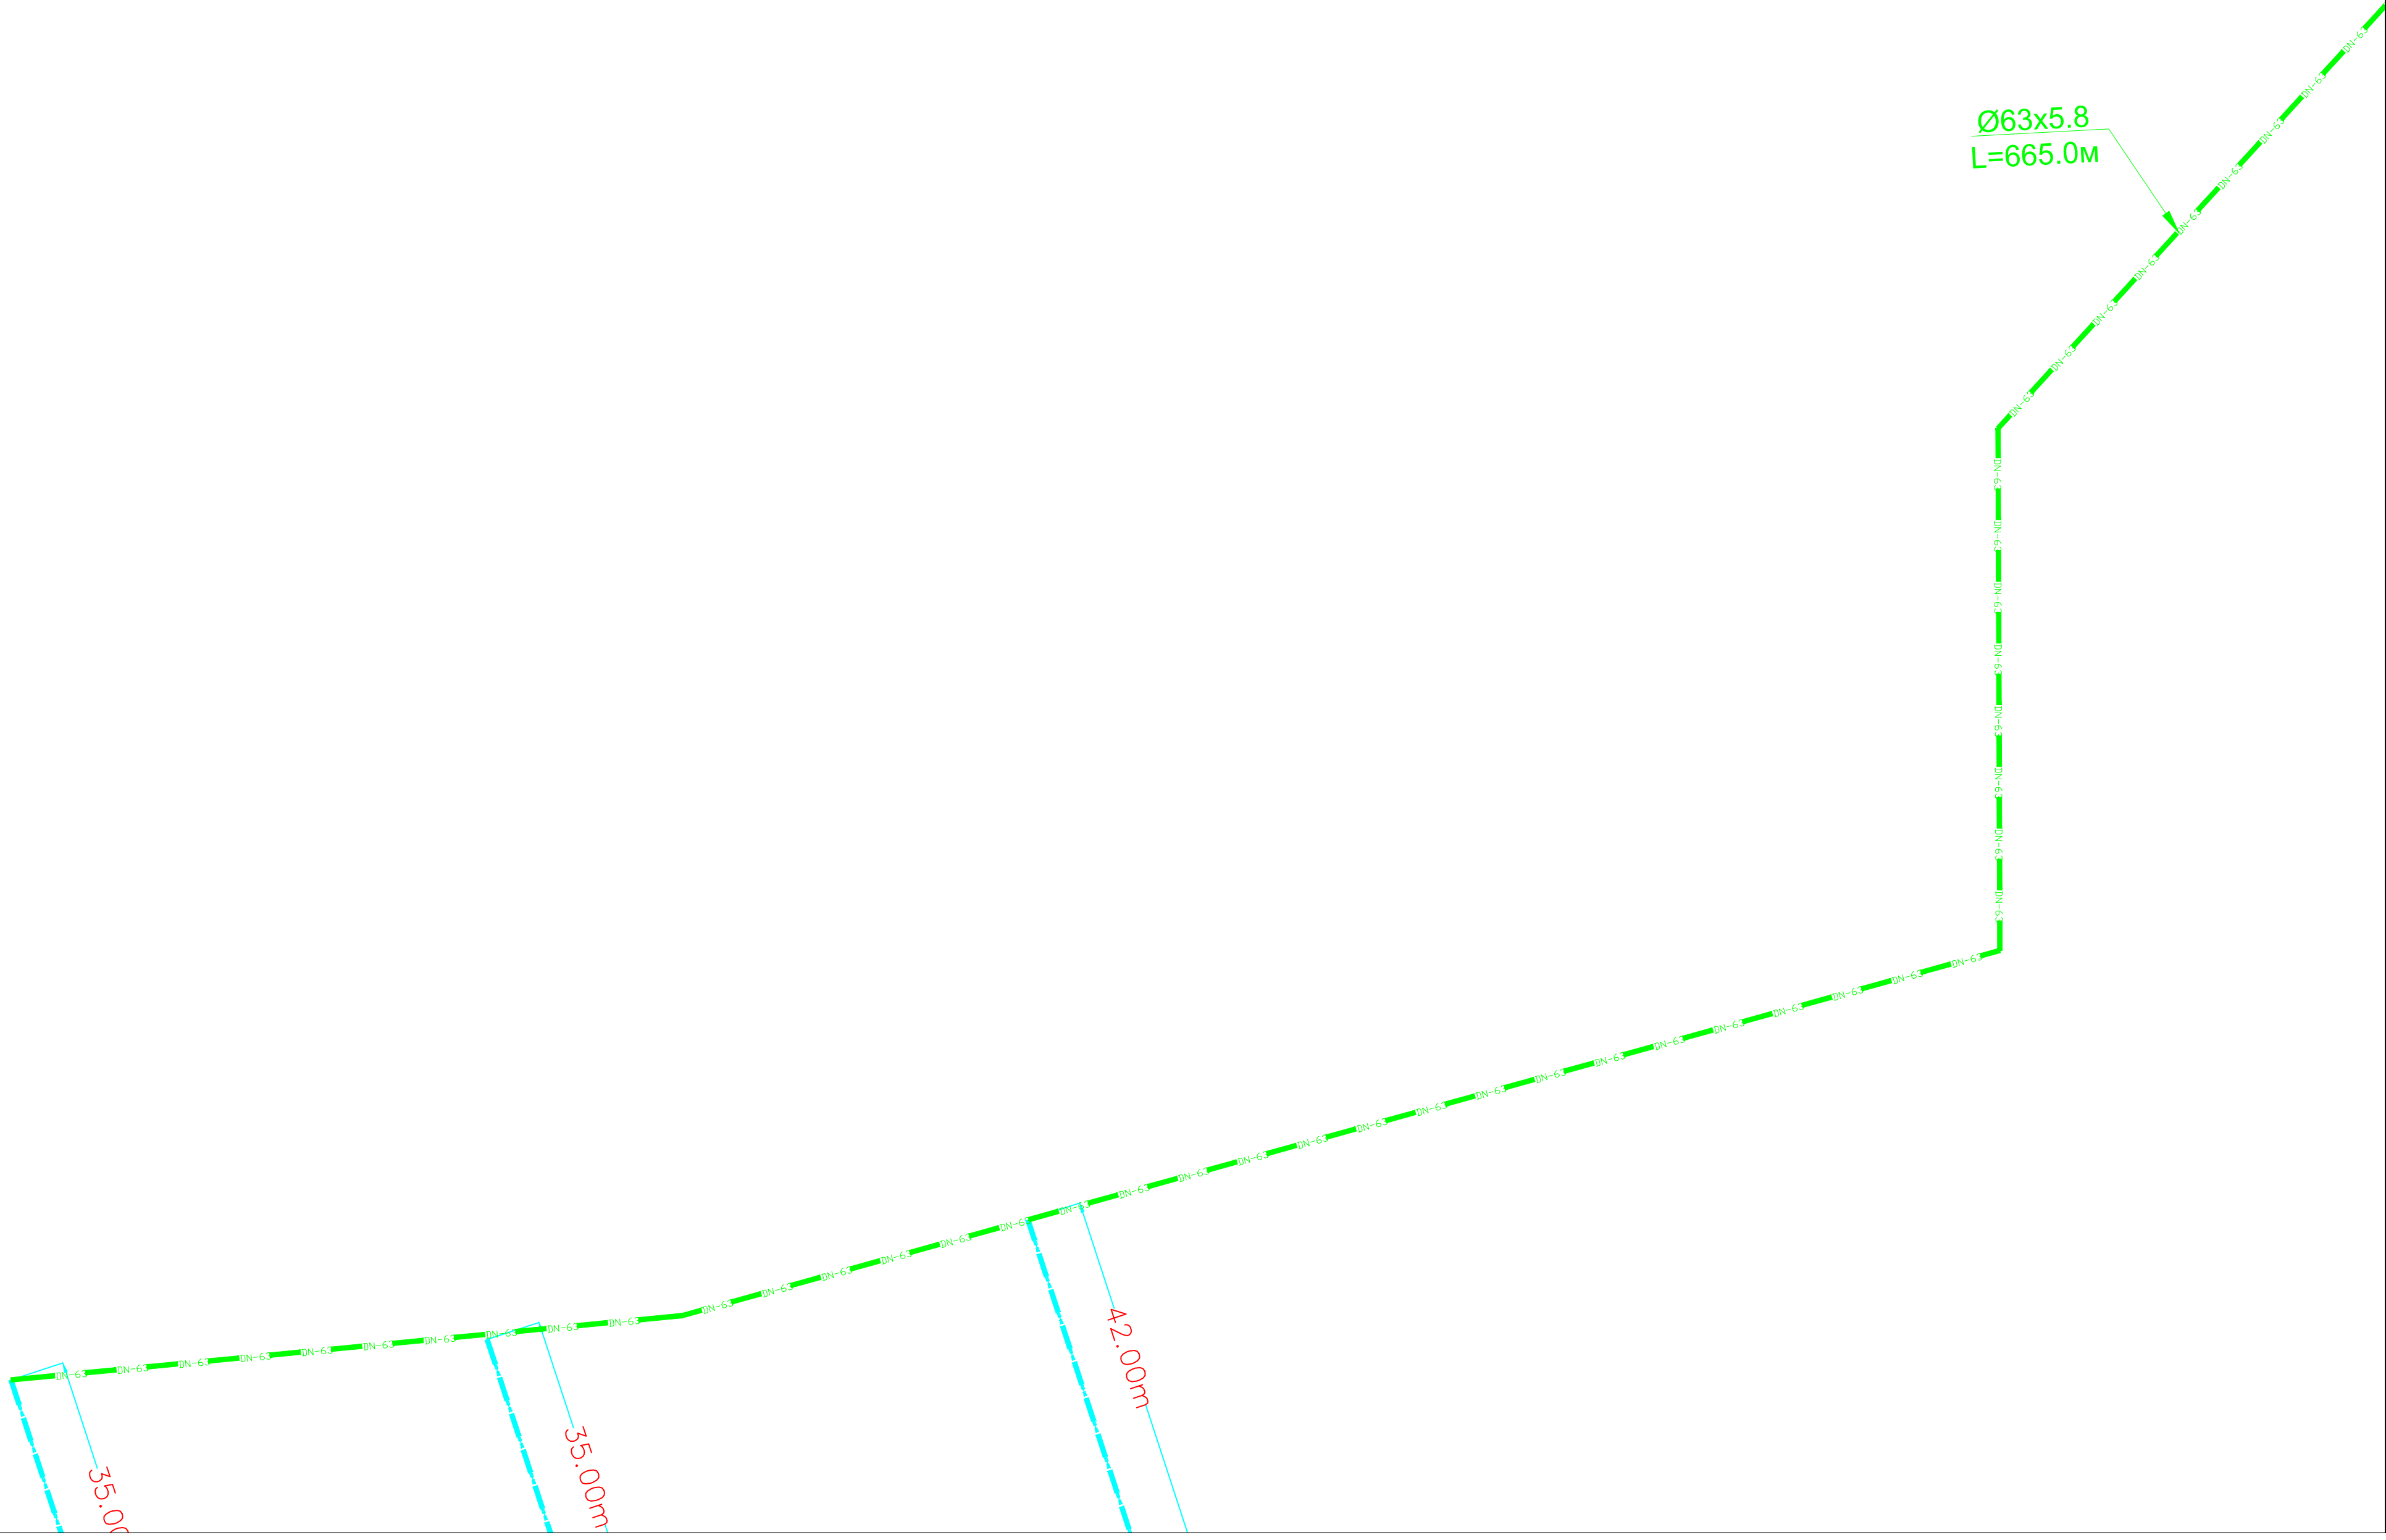


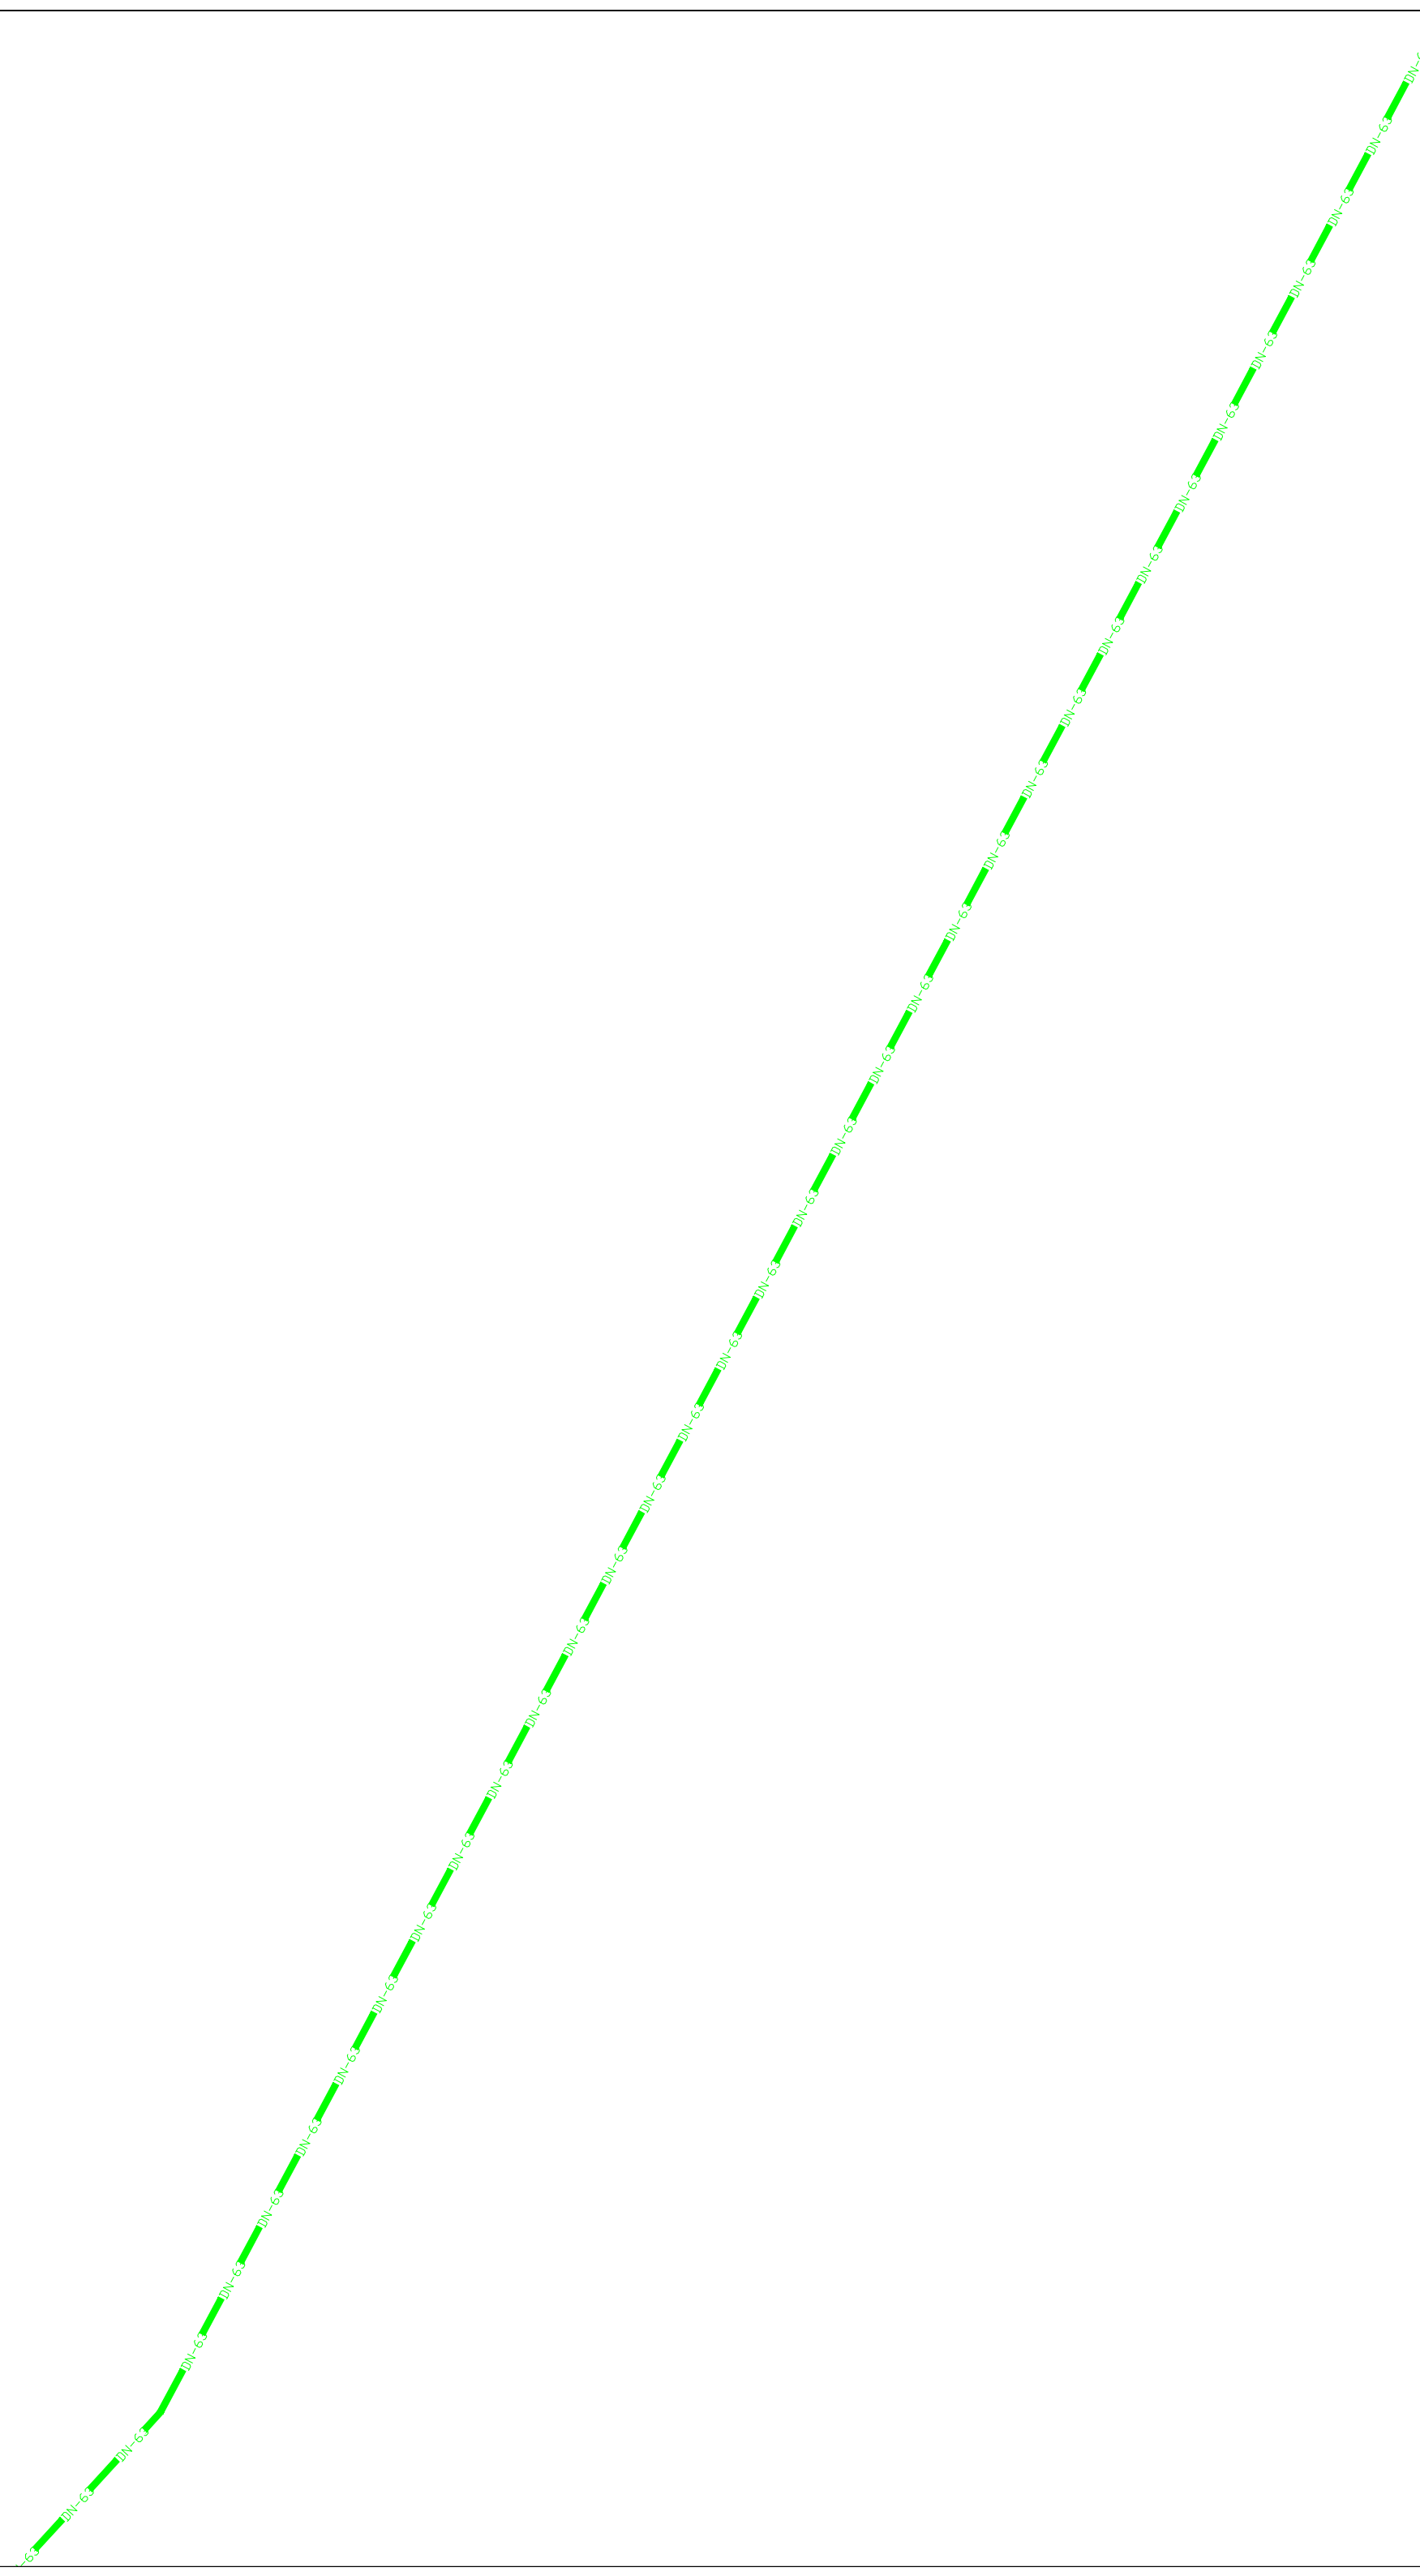

107

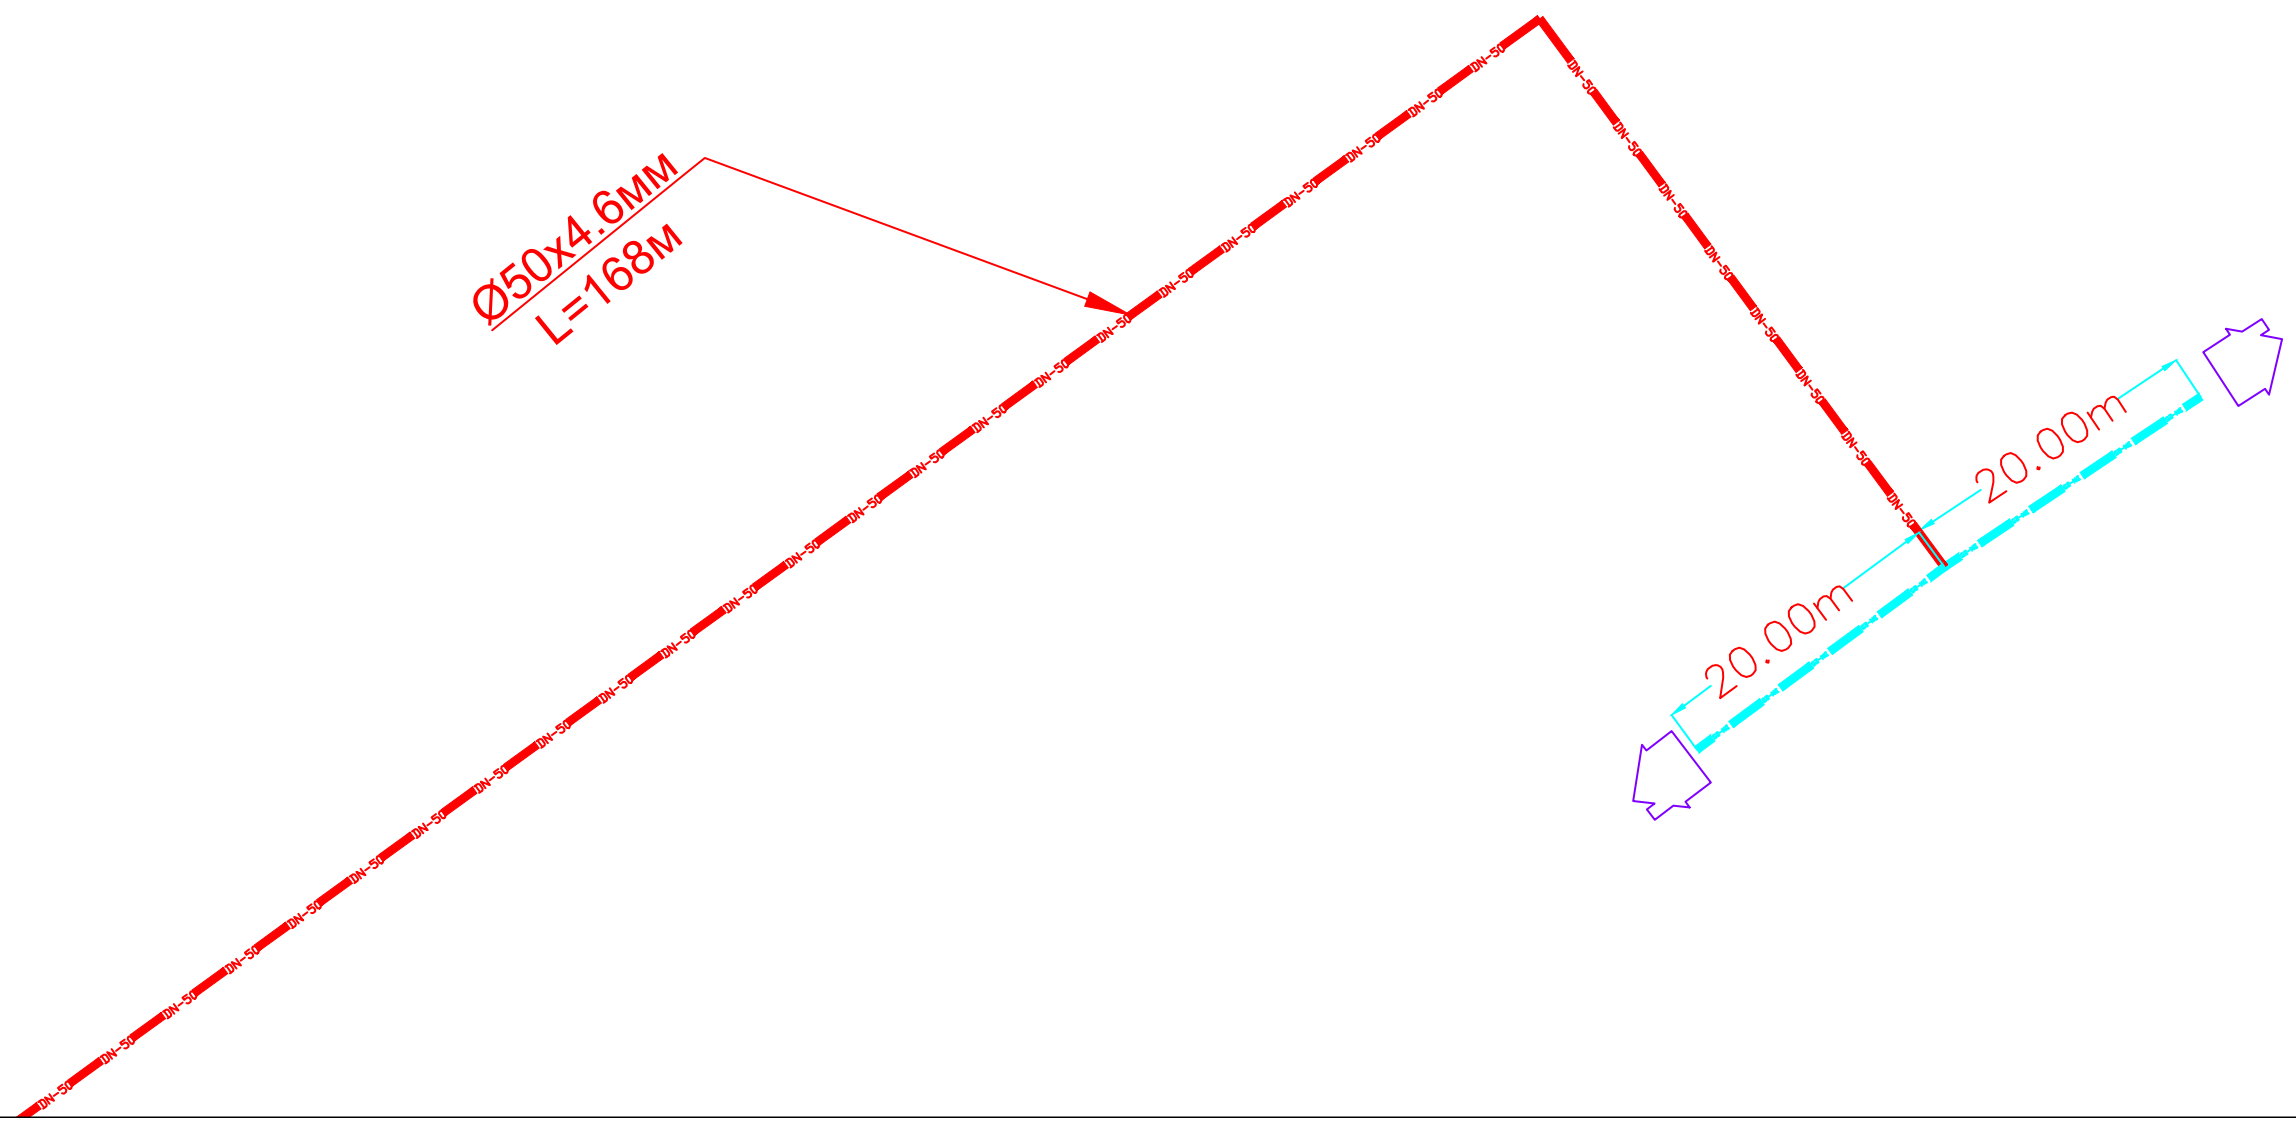


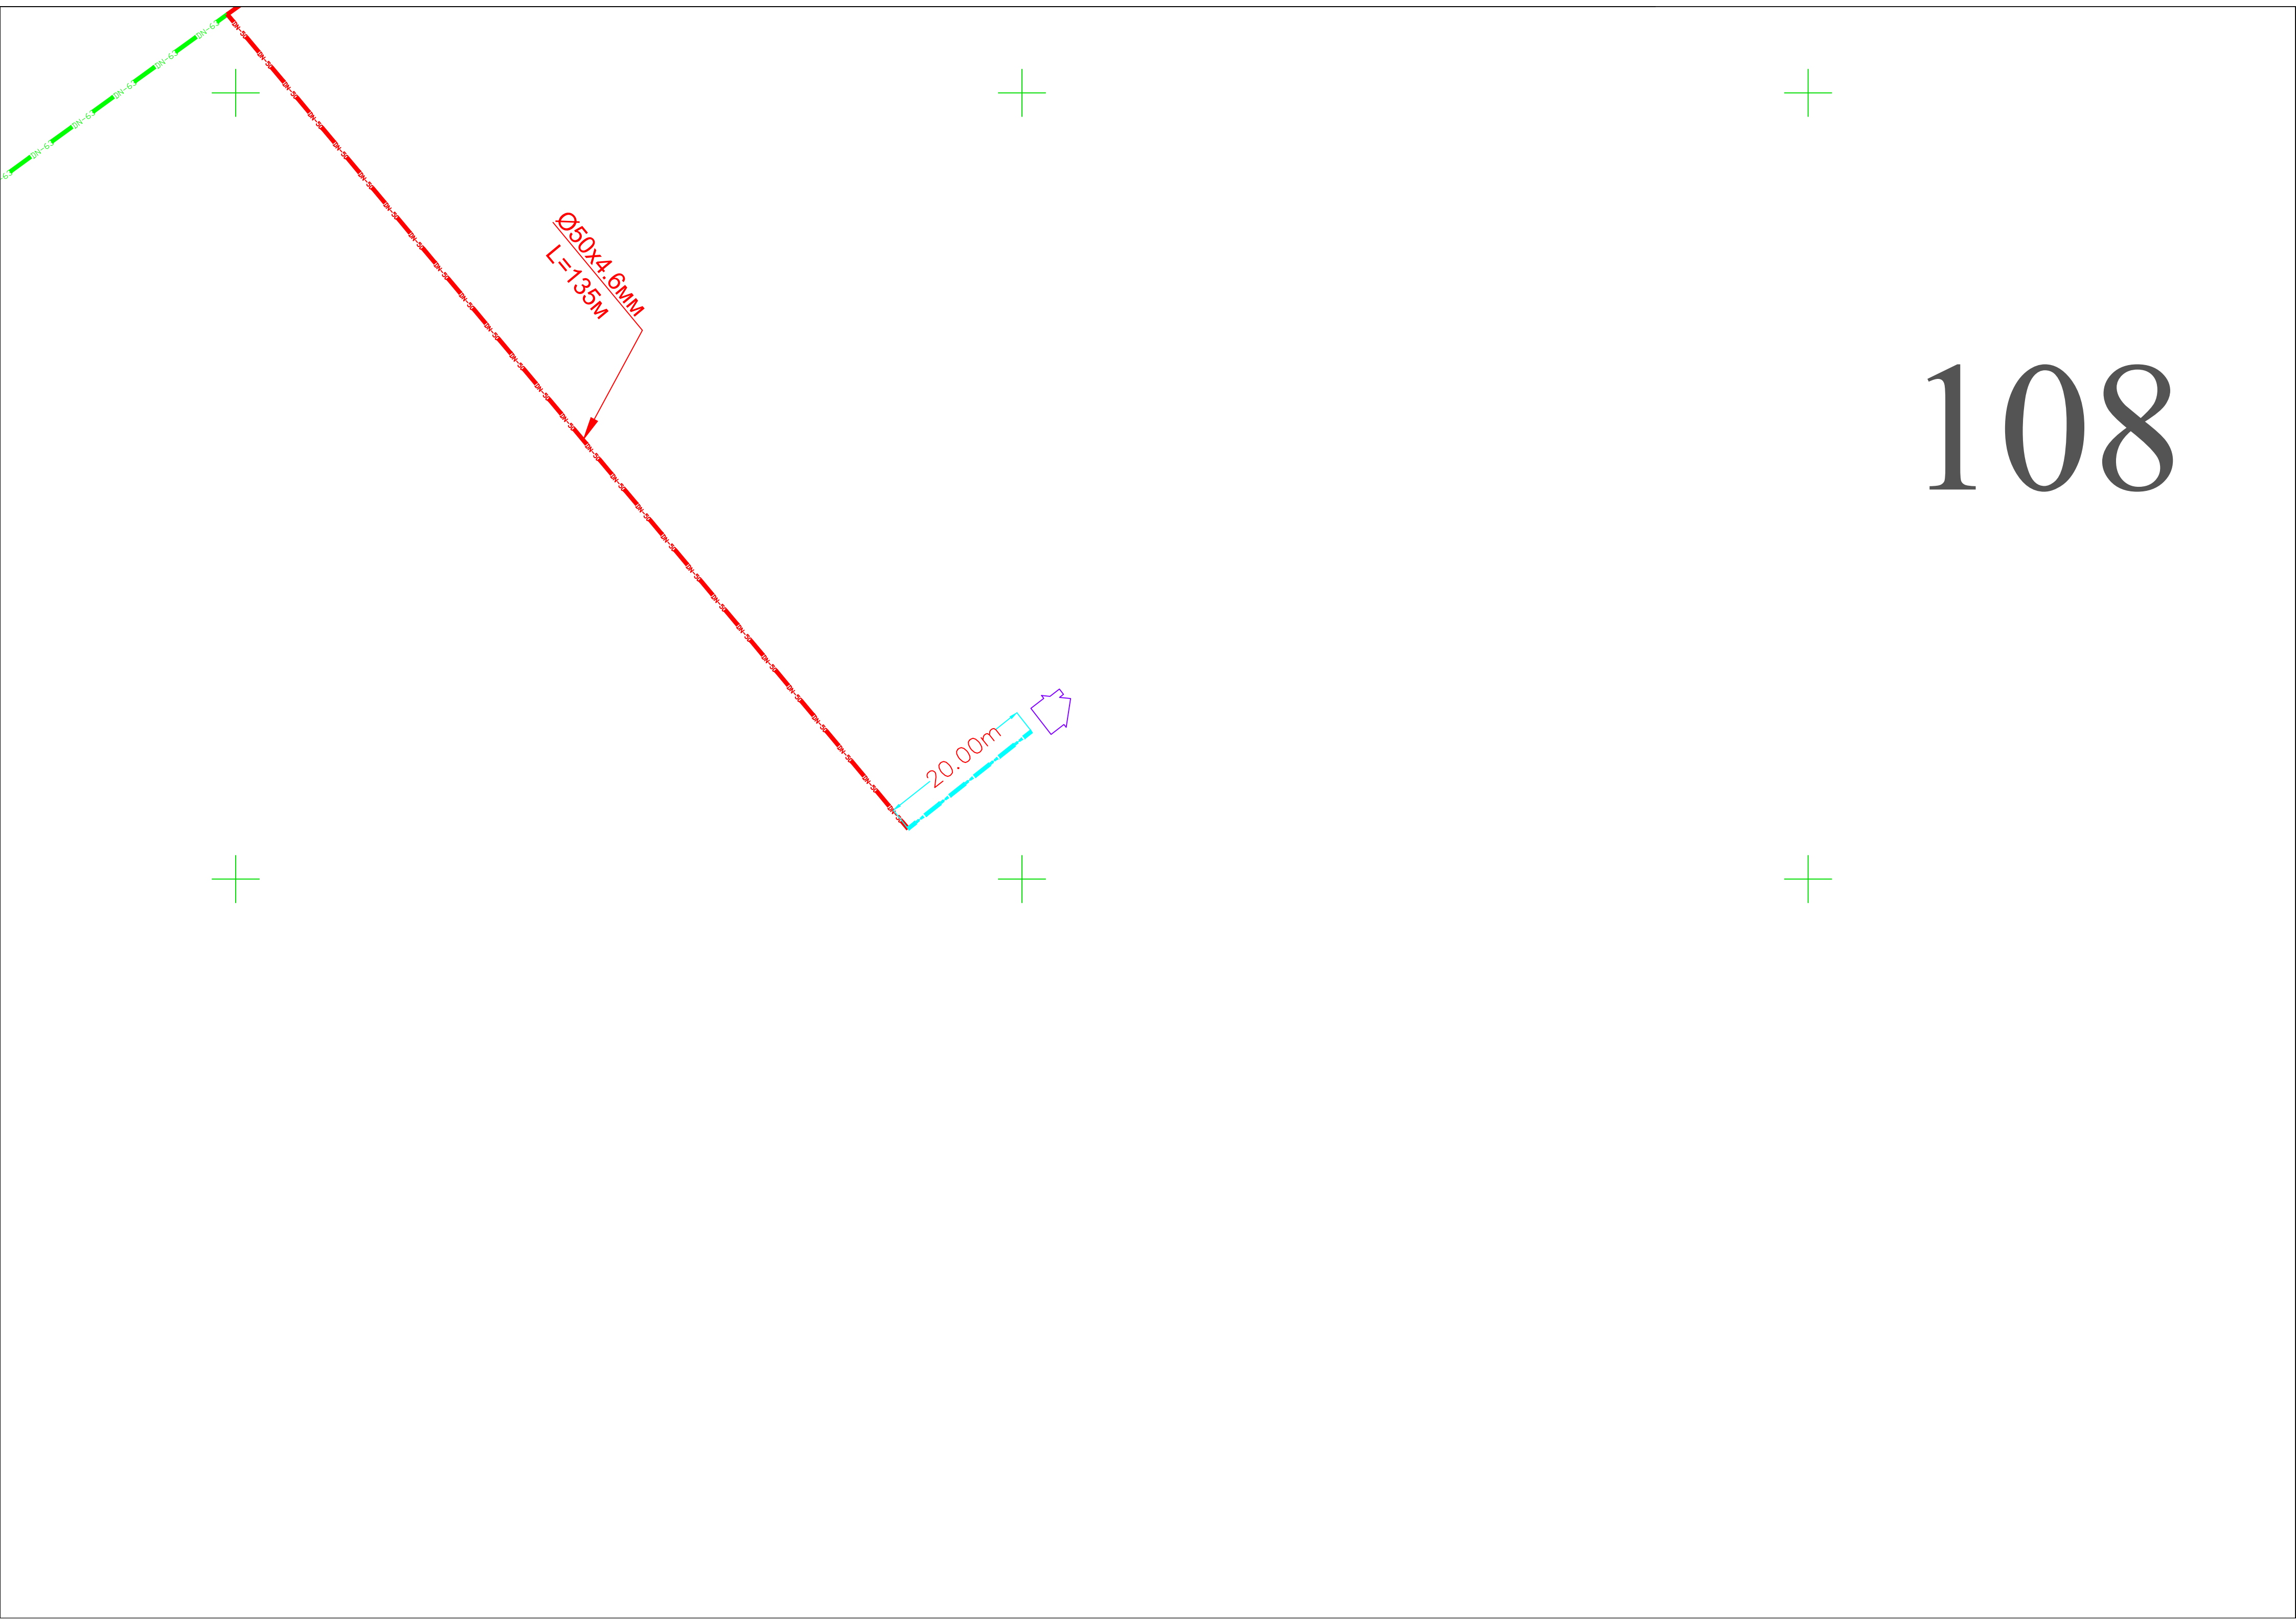

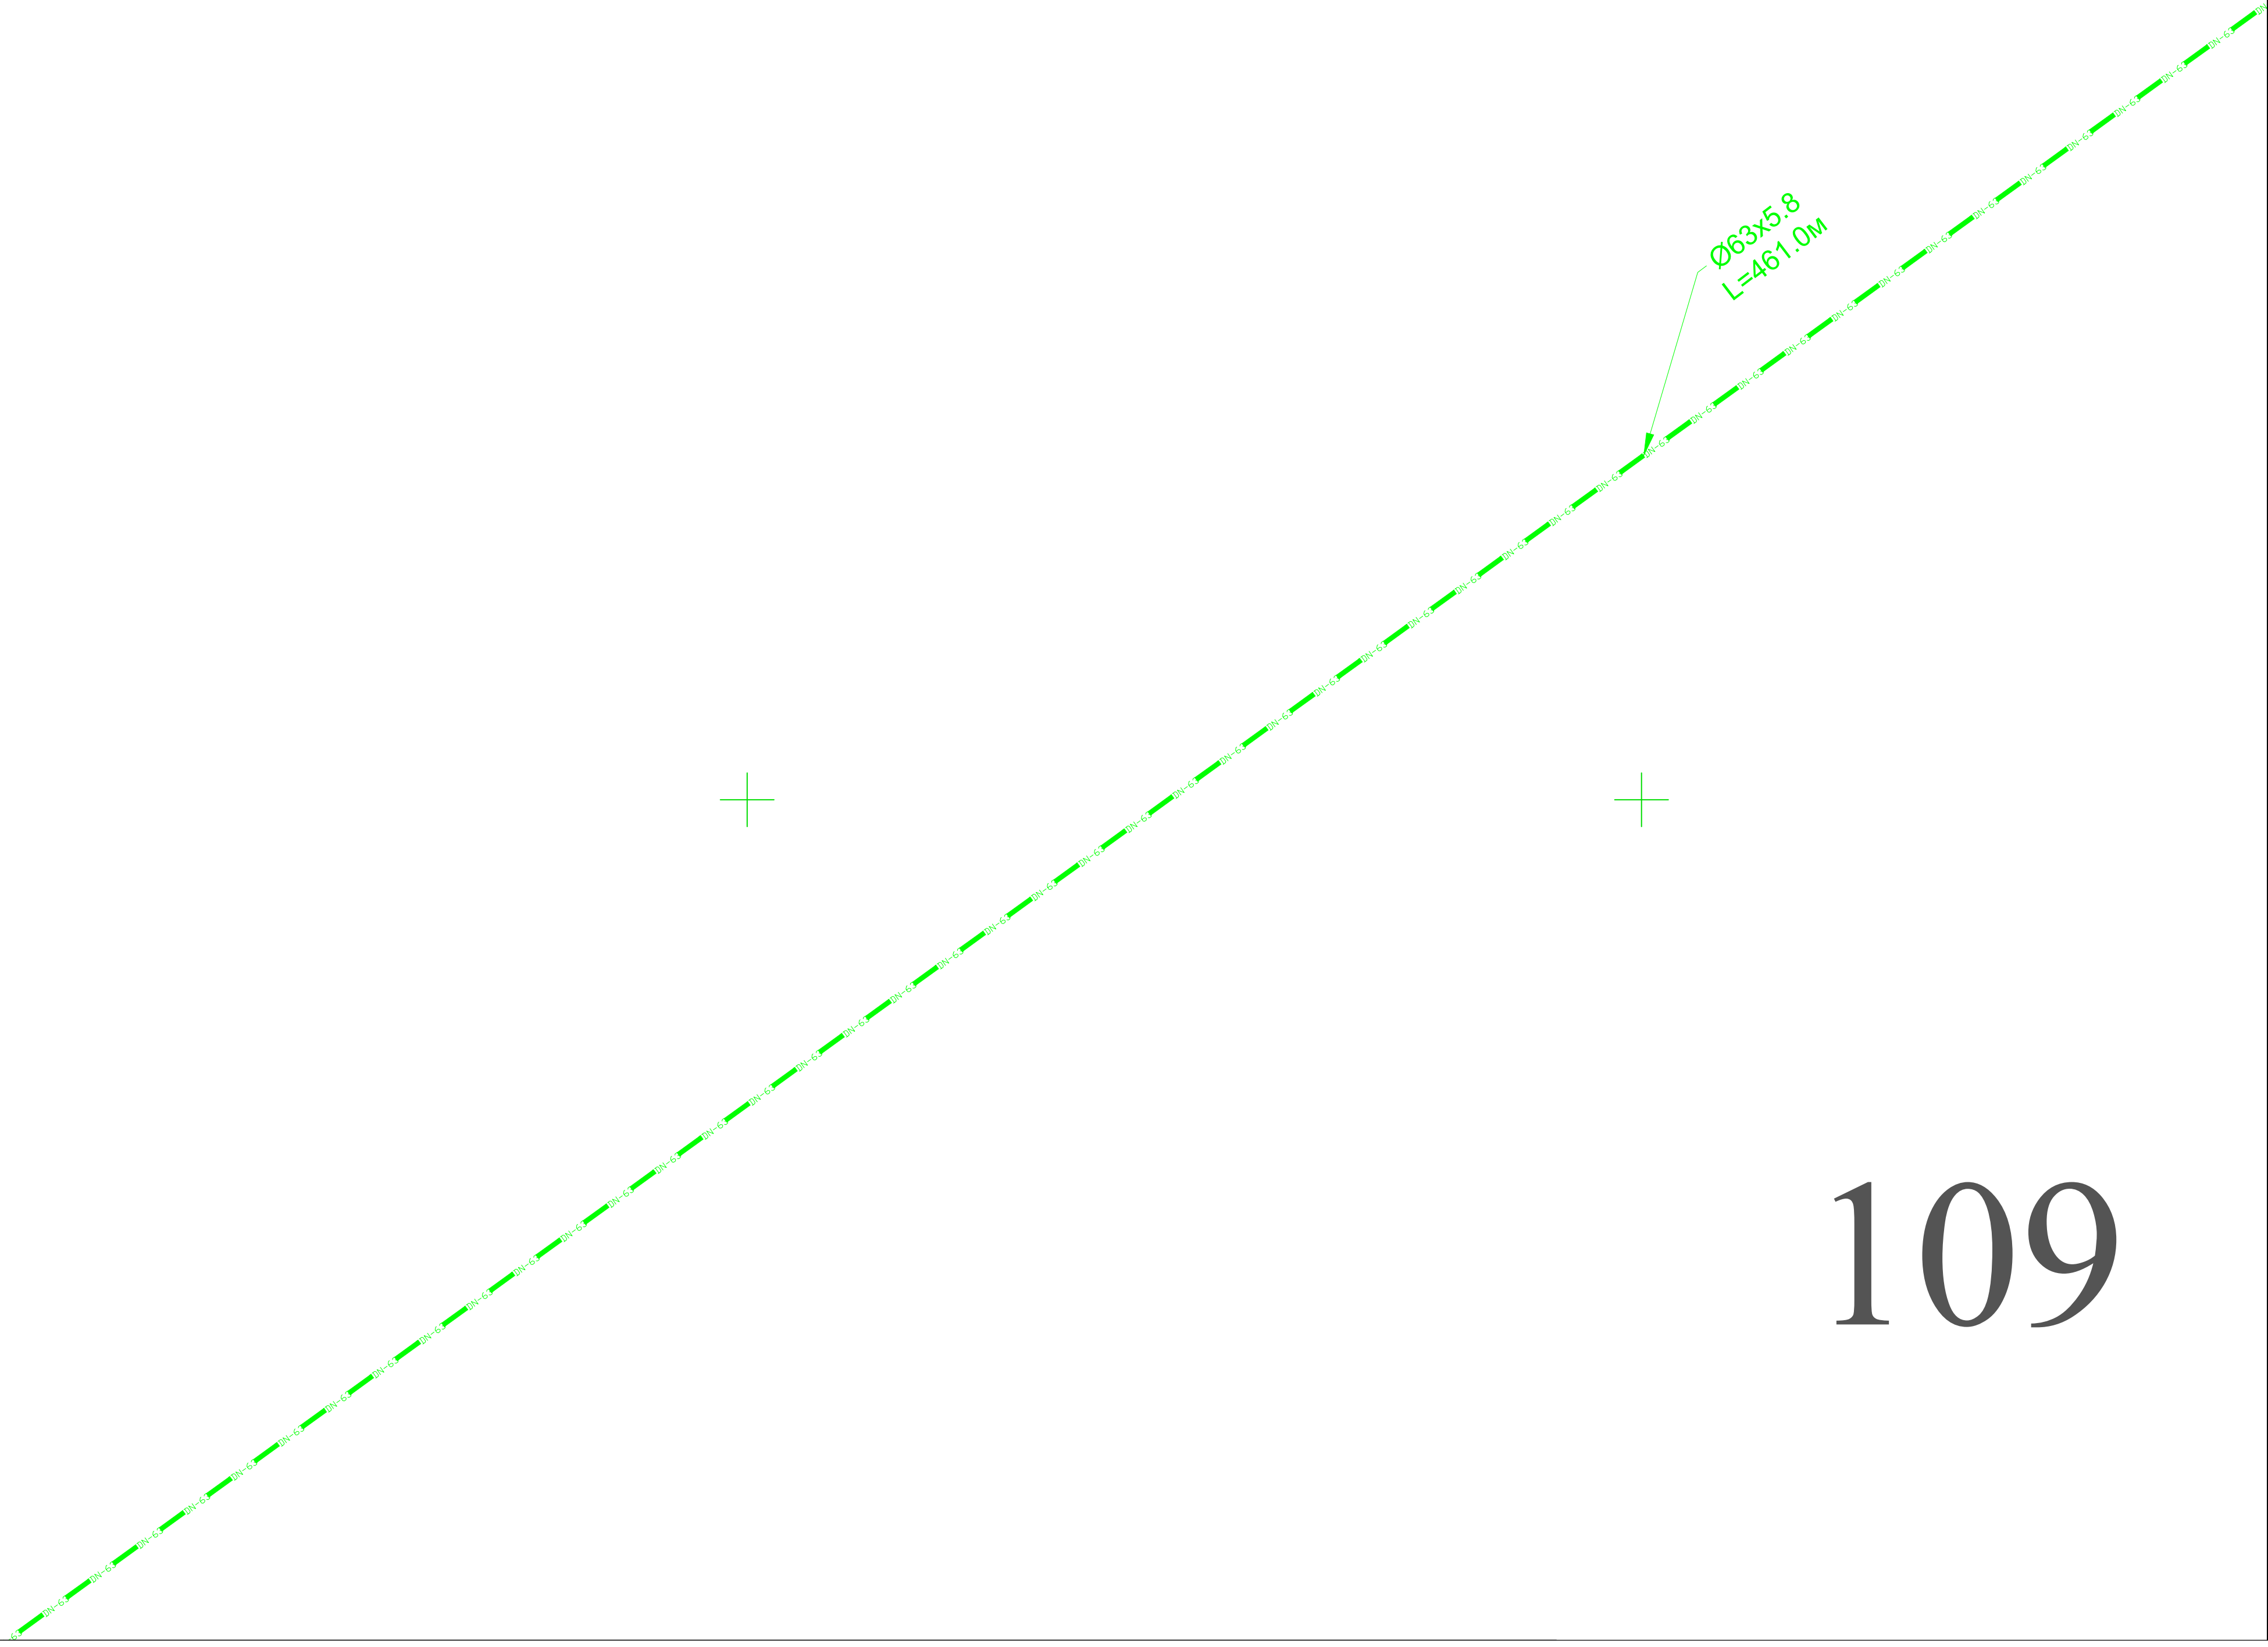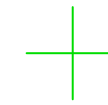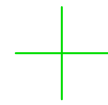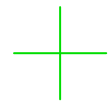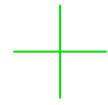


109

 Rp24
1135.09

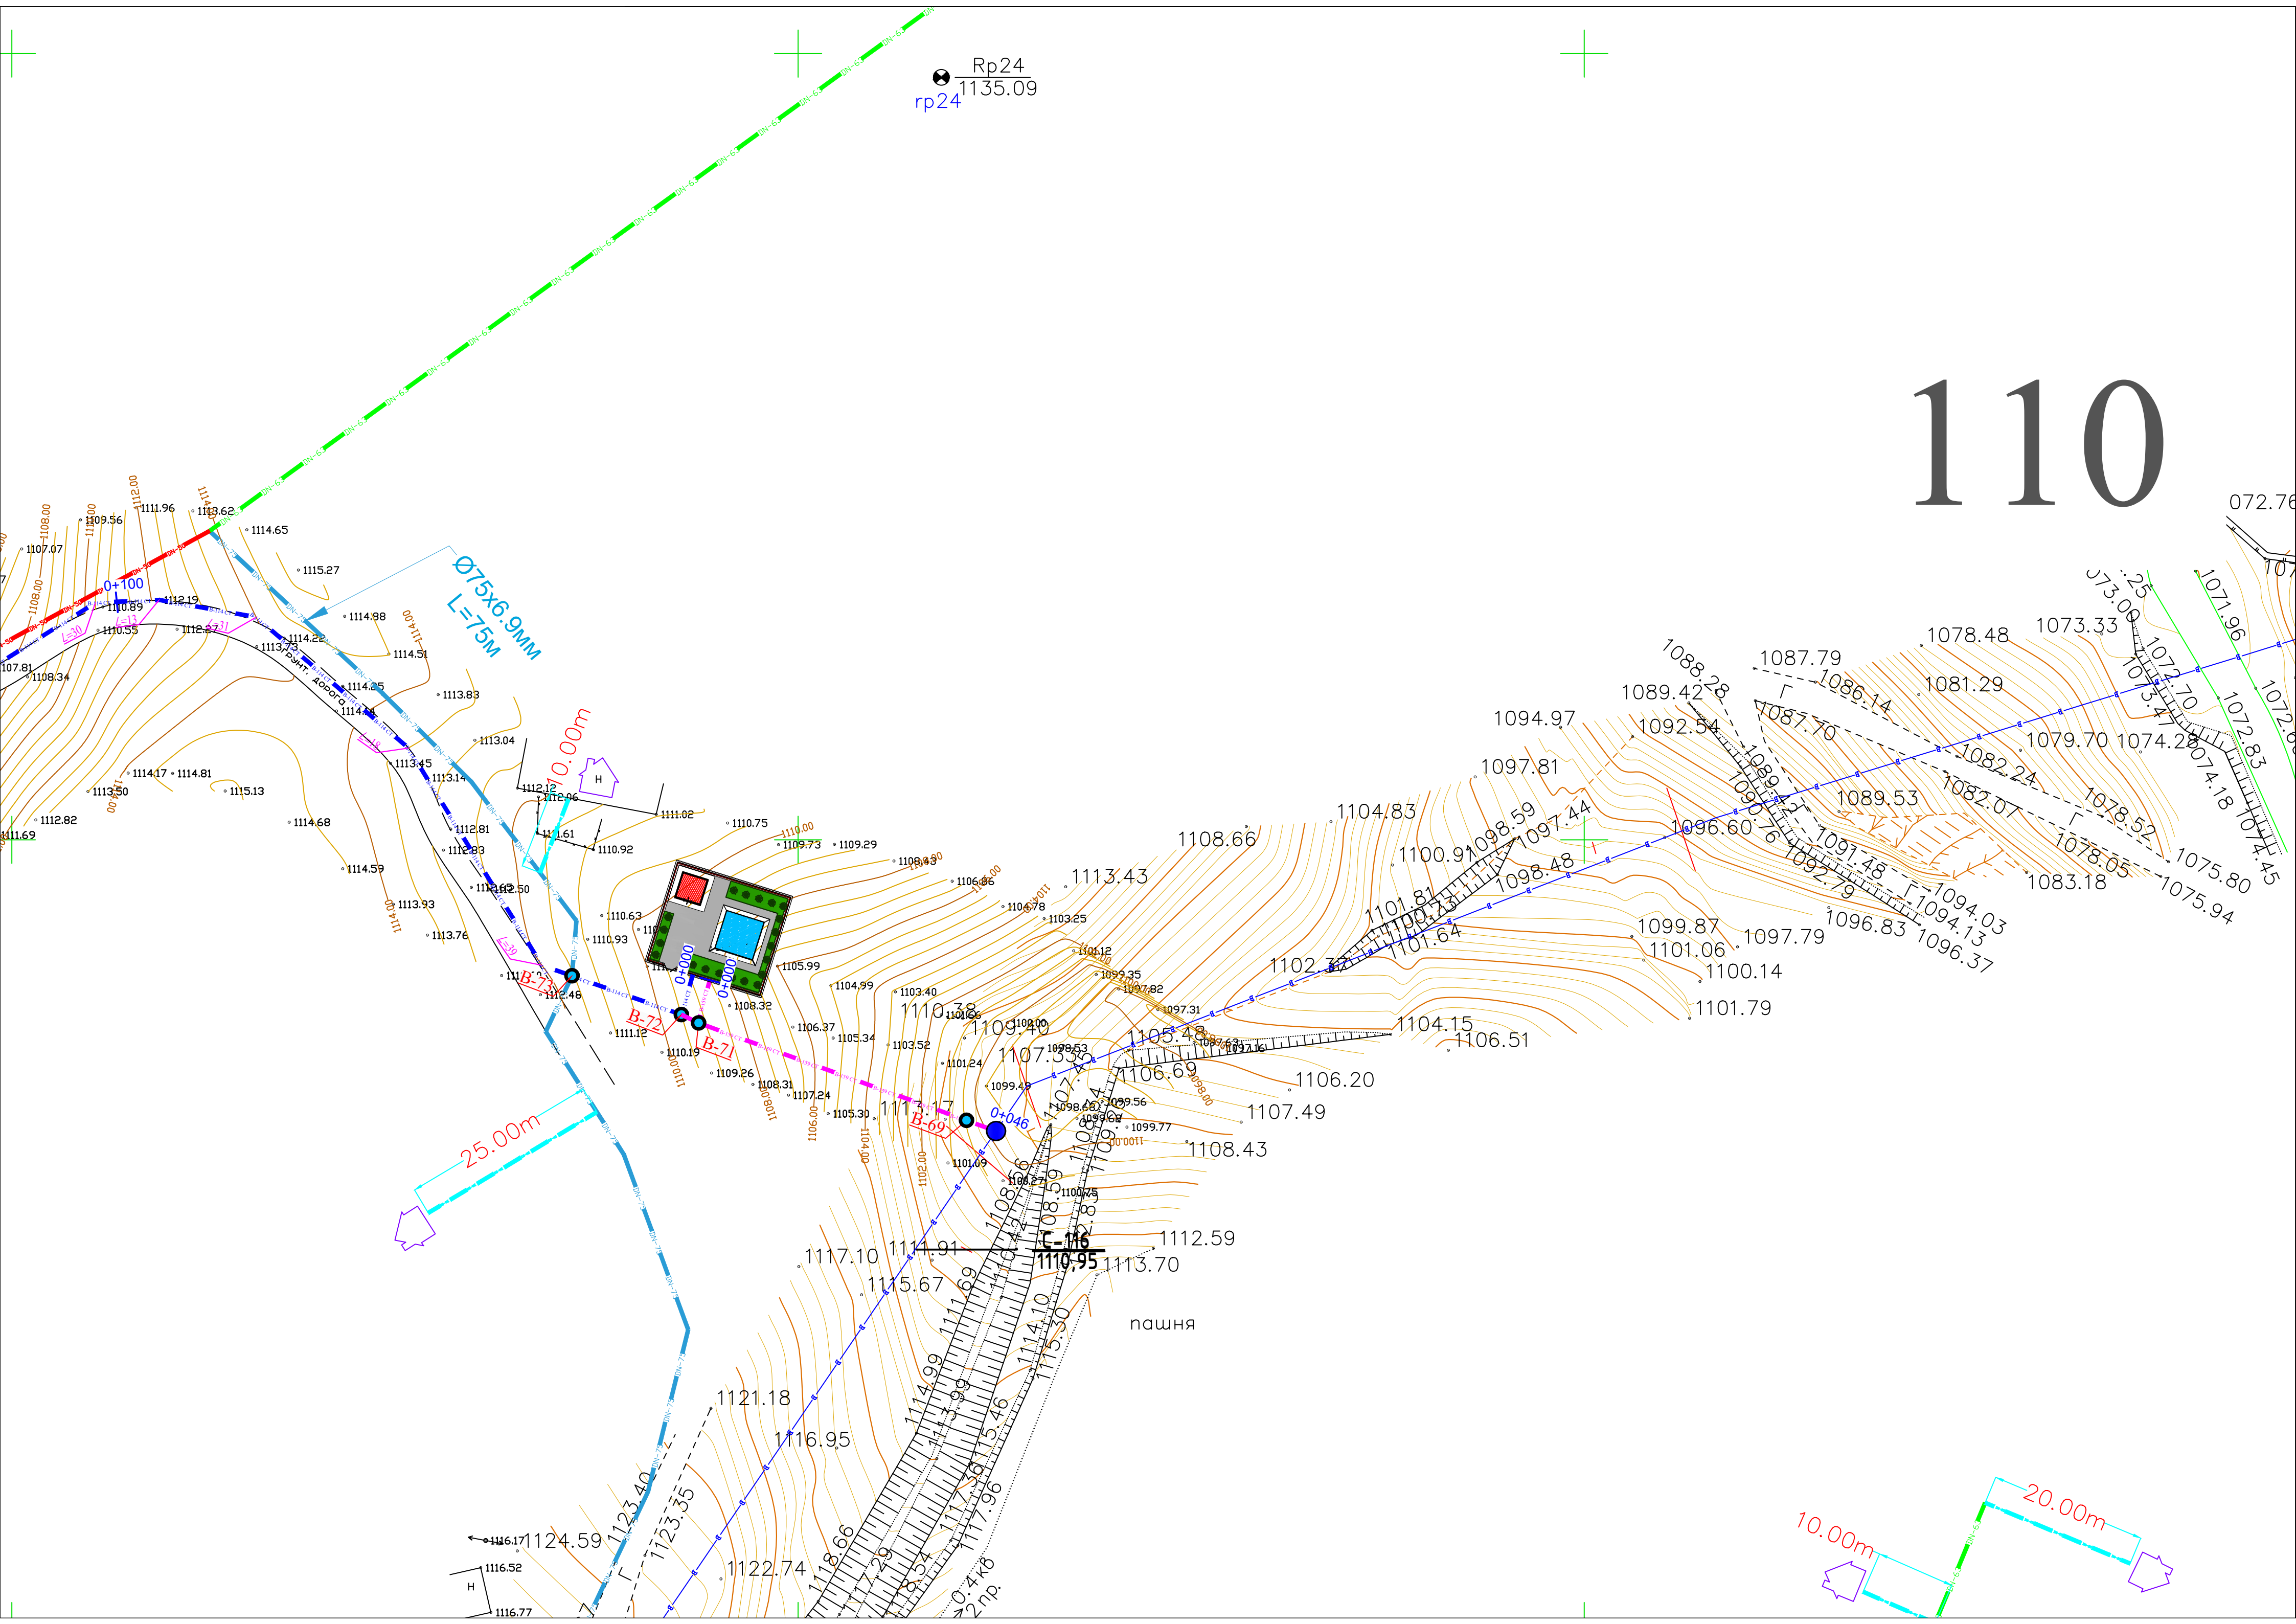





[illegible]

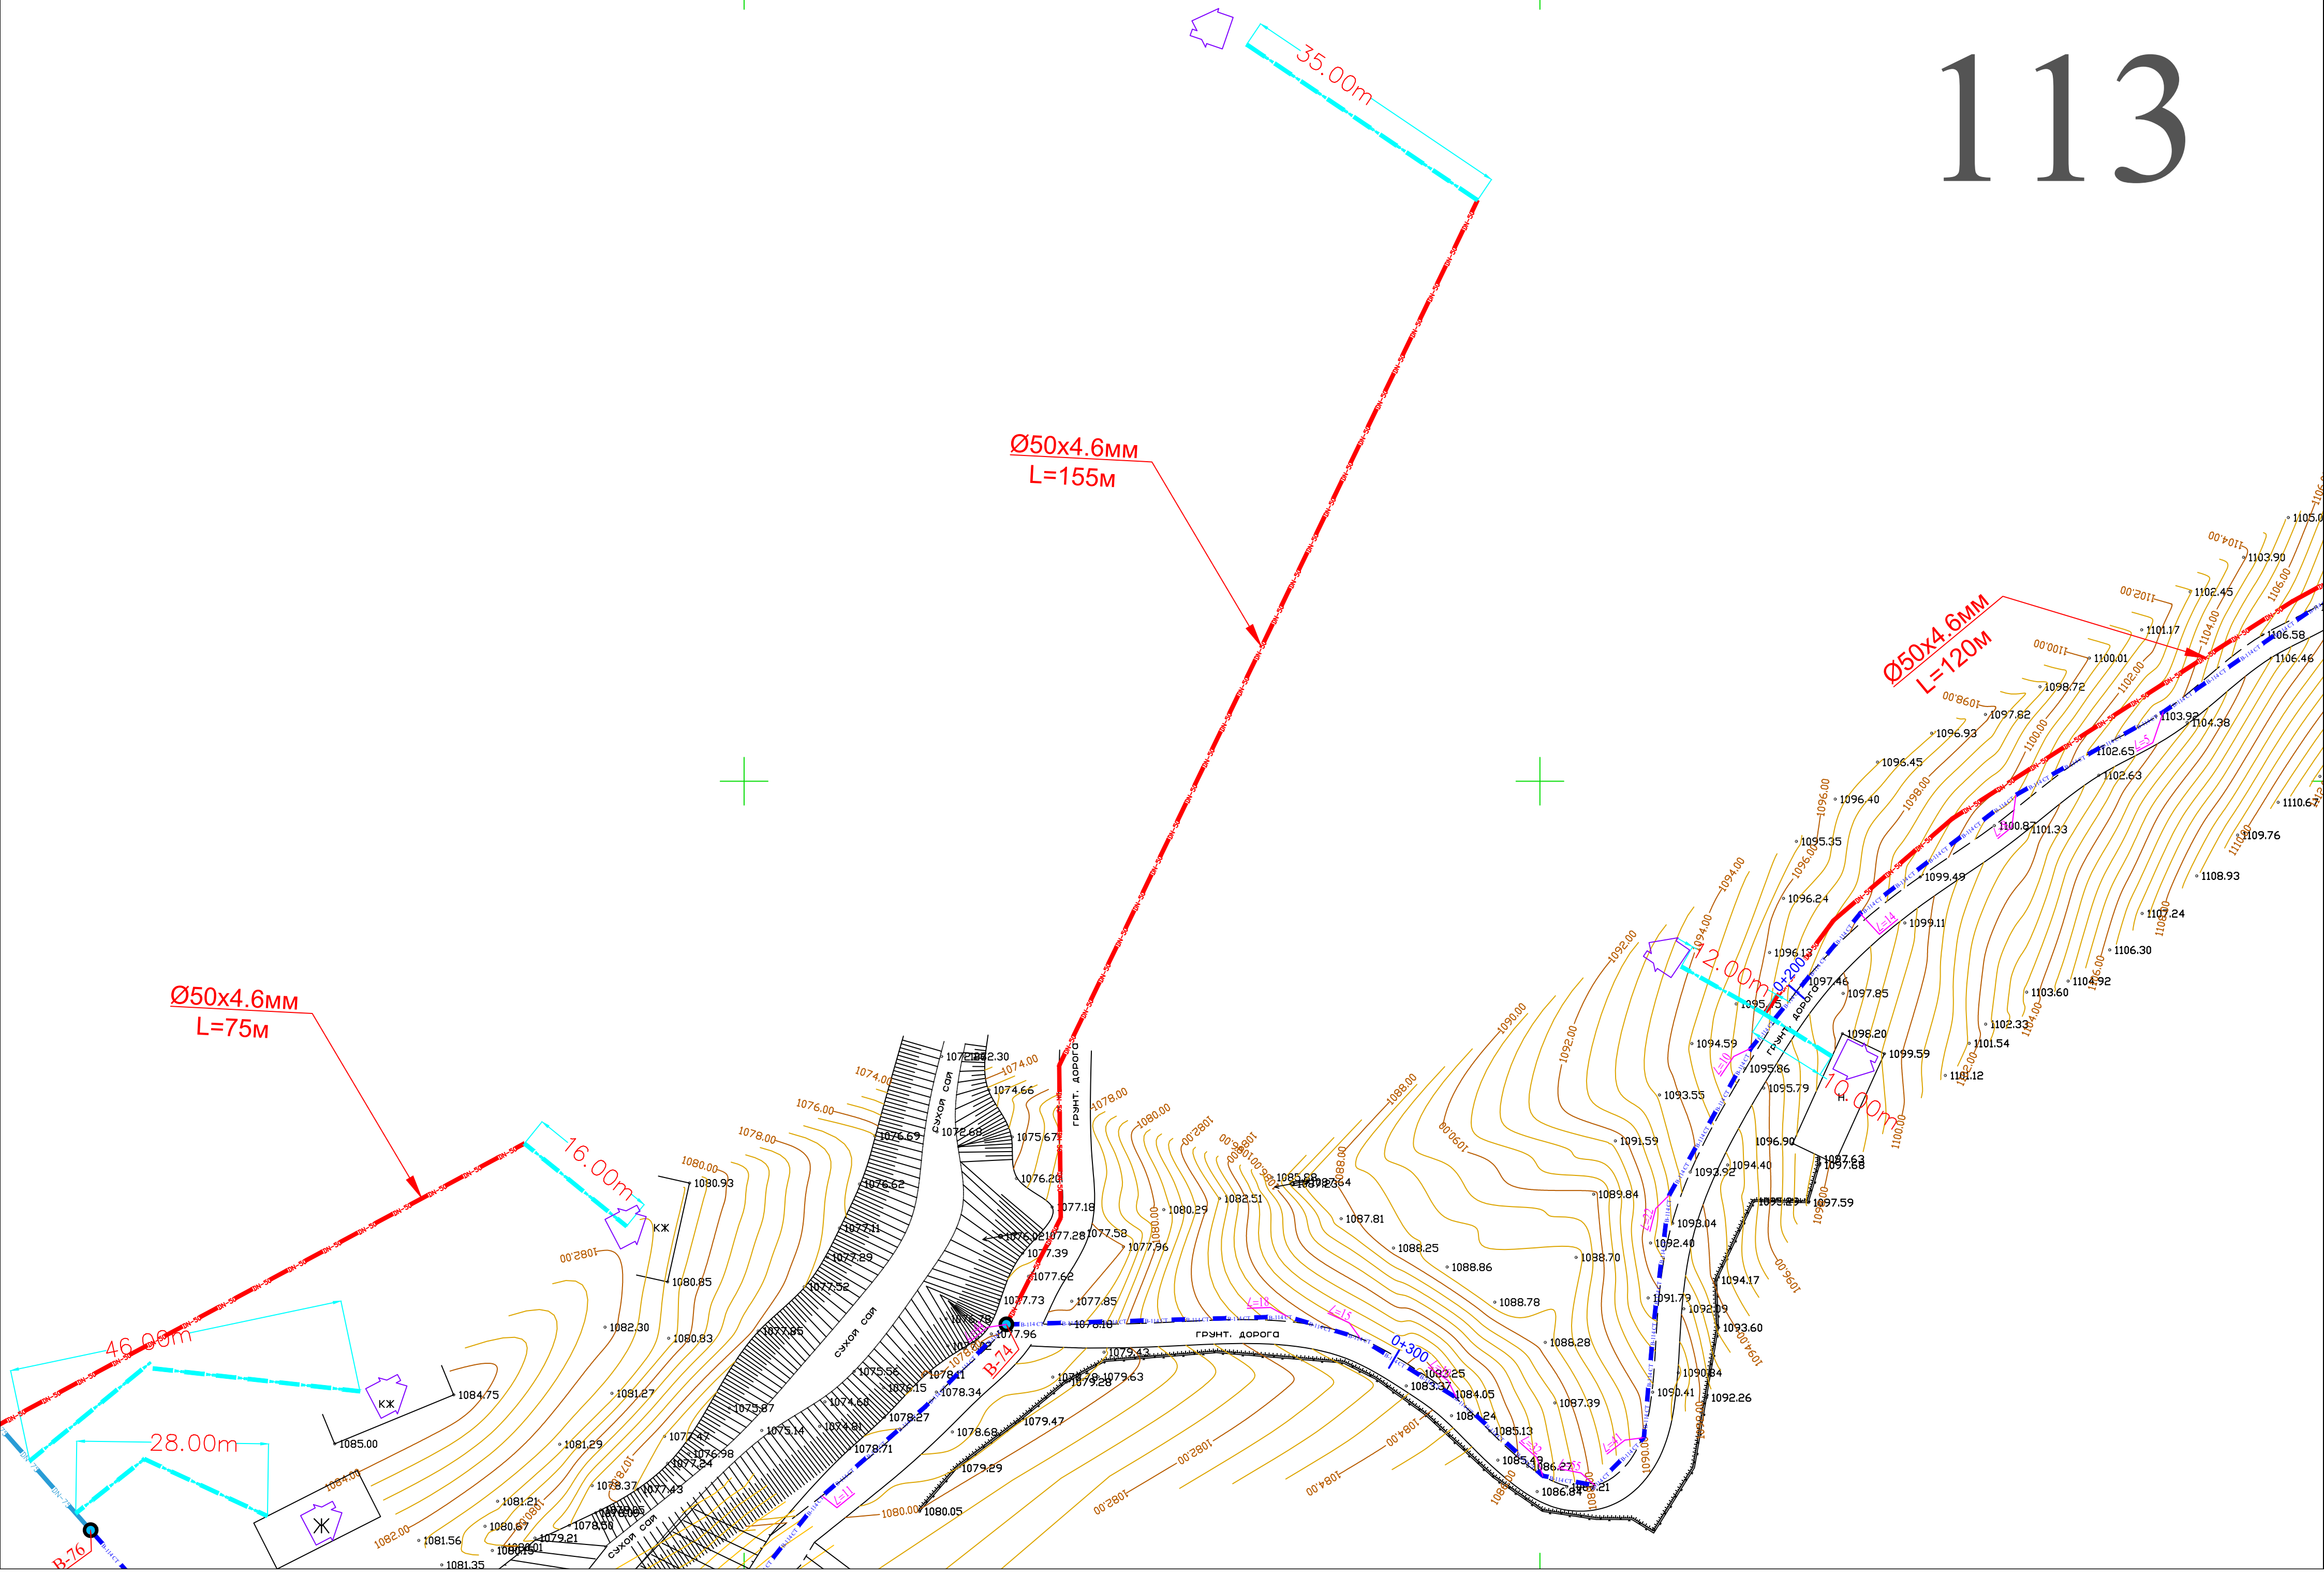


114

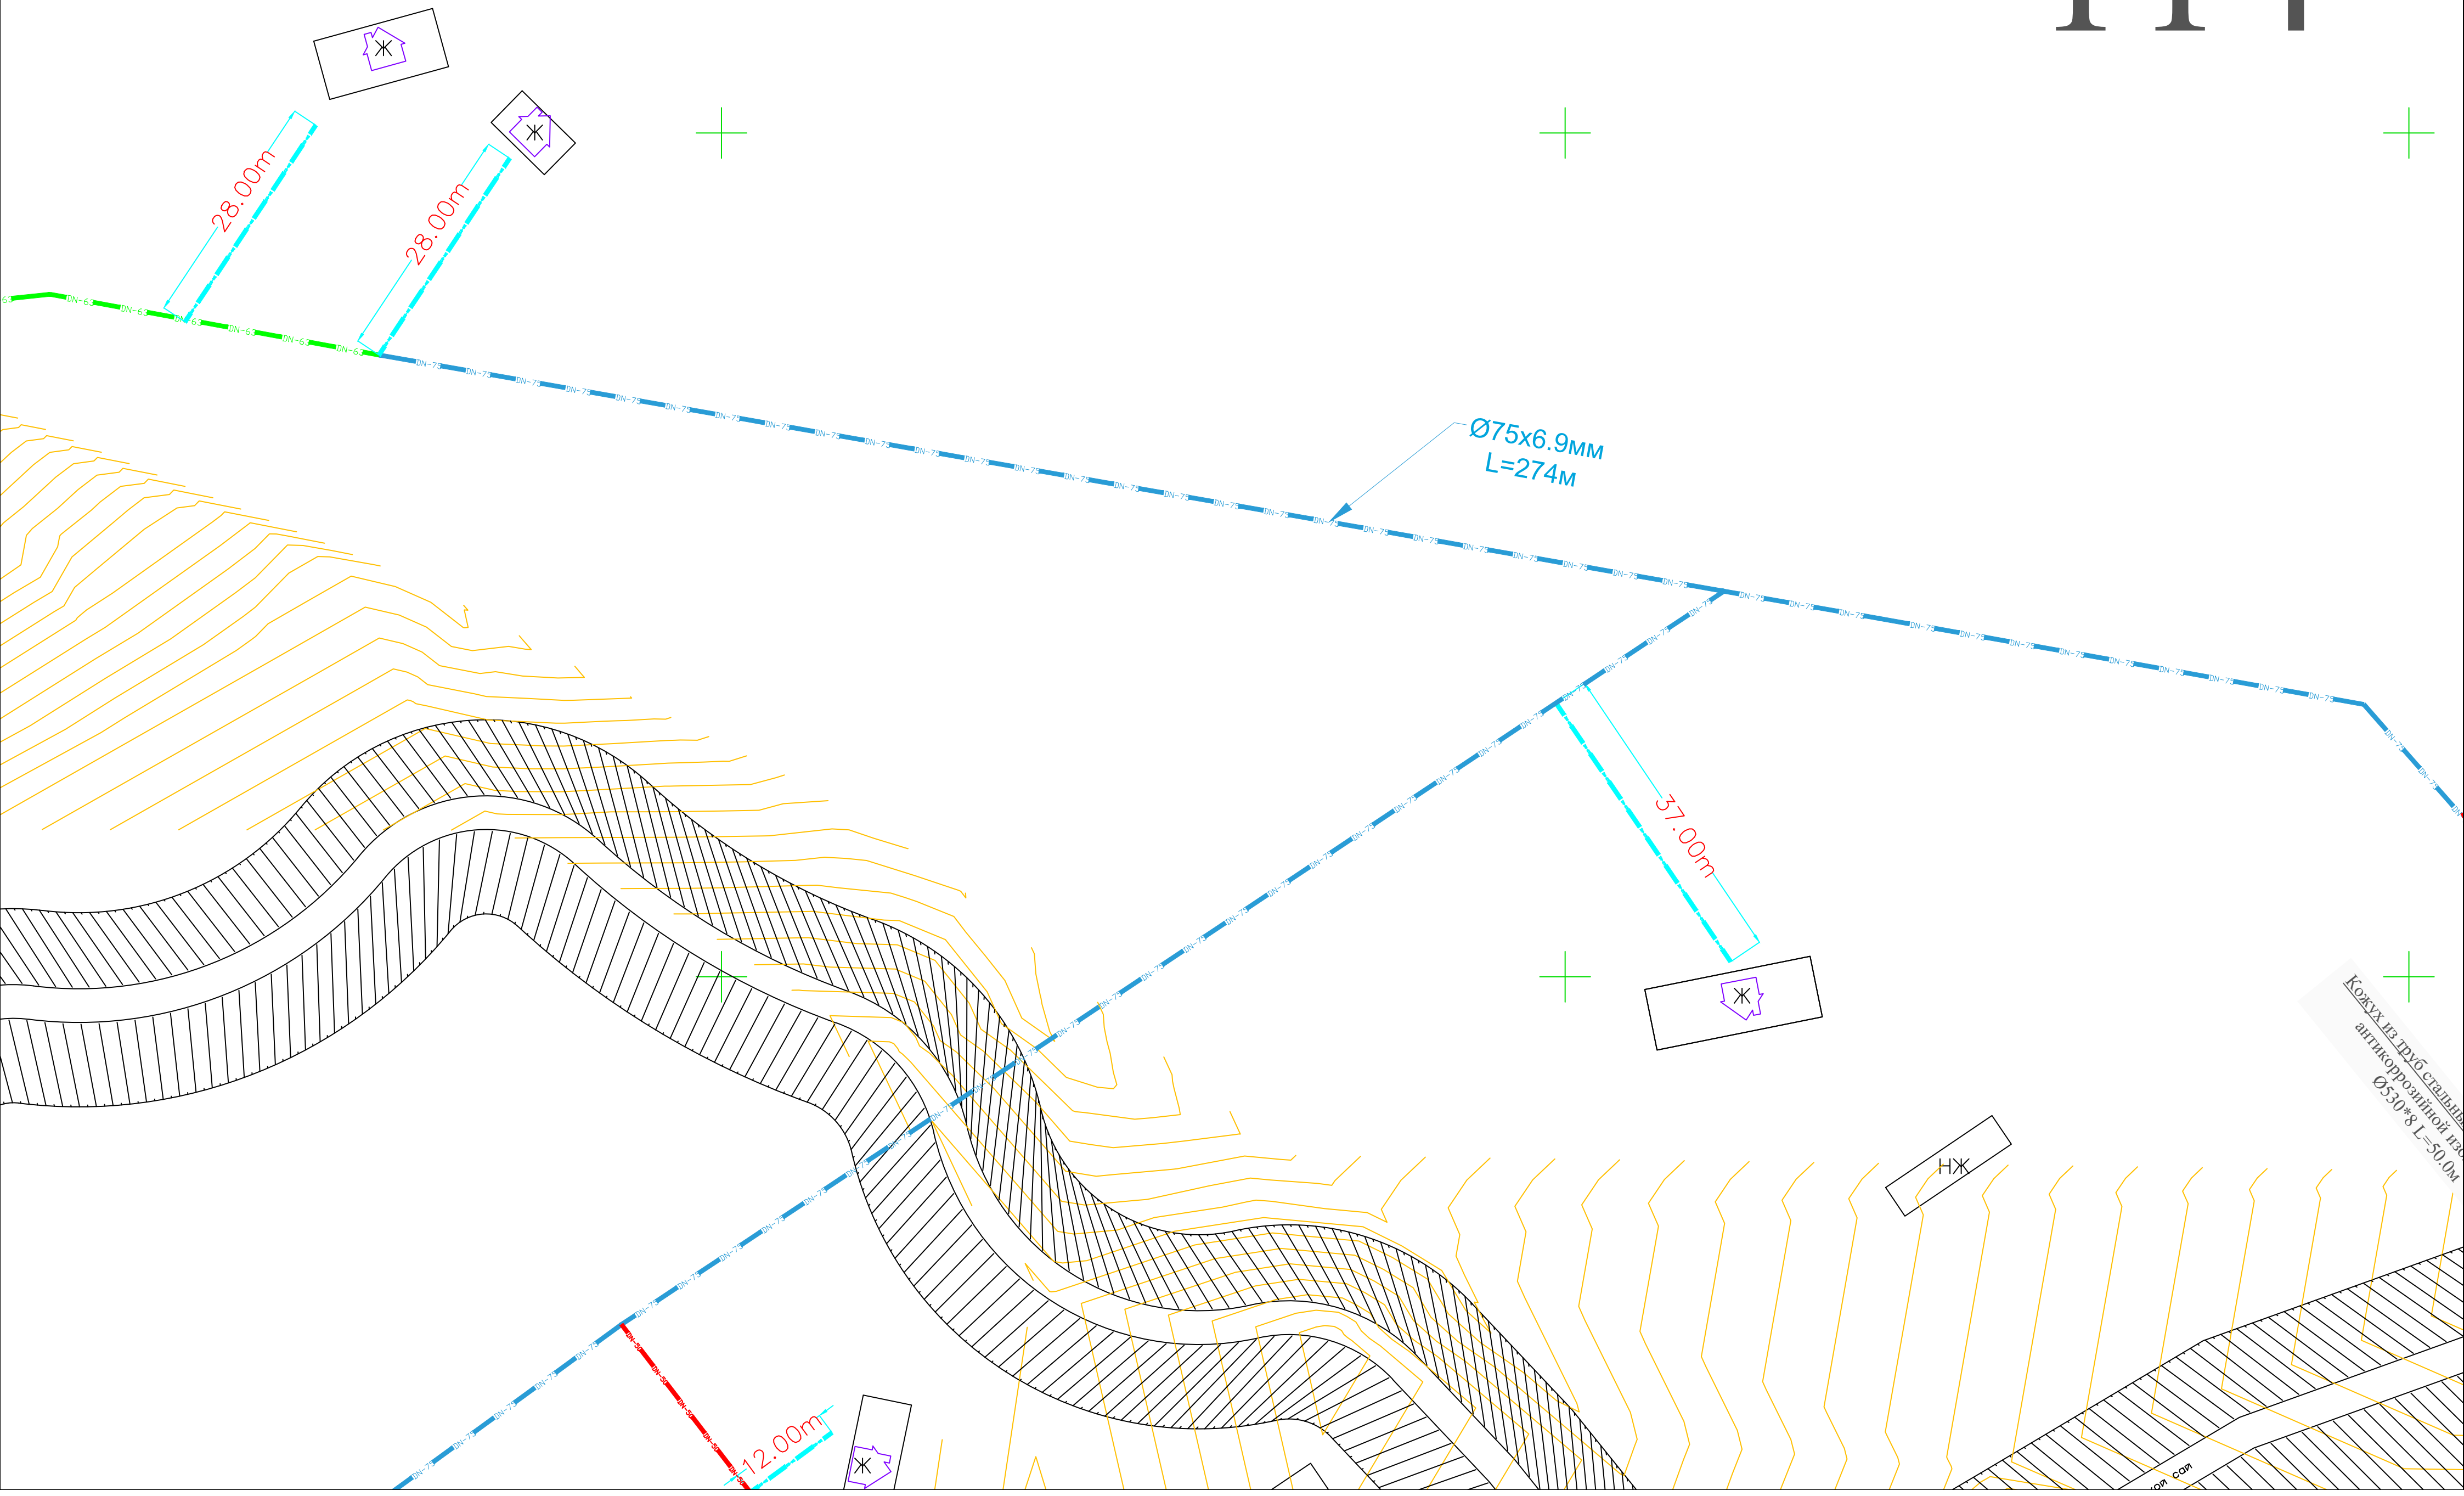


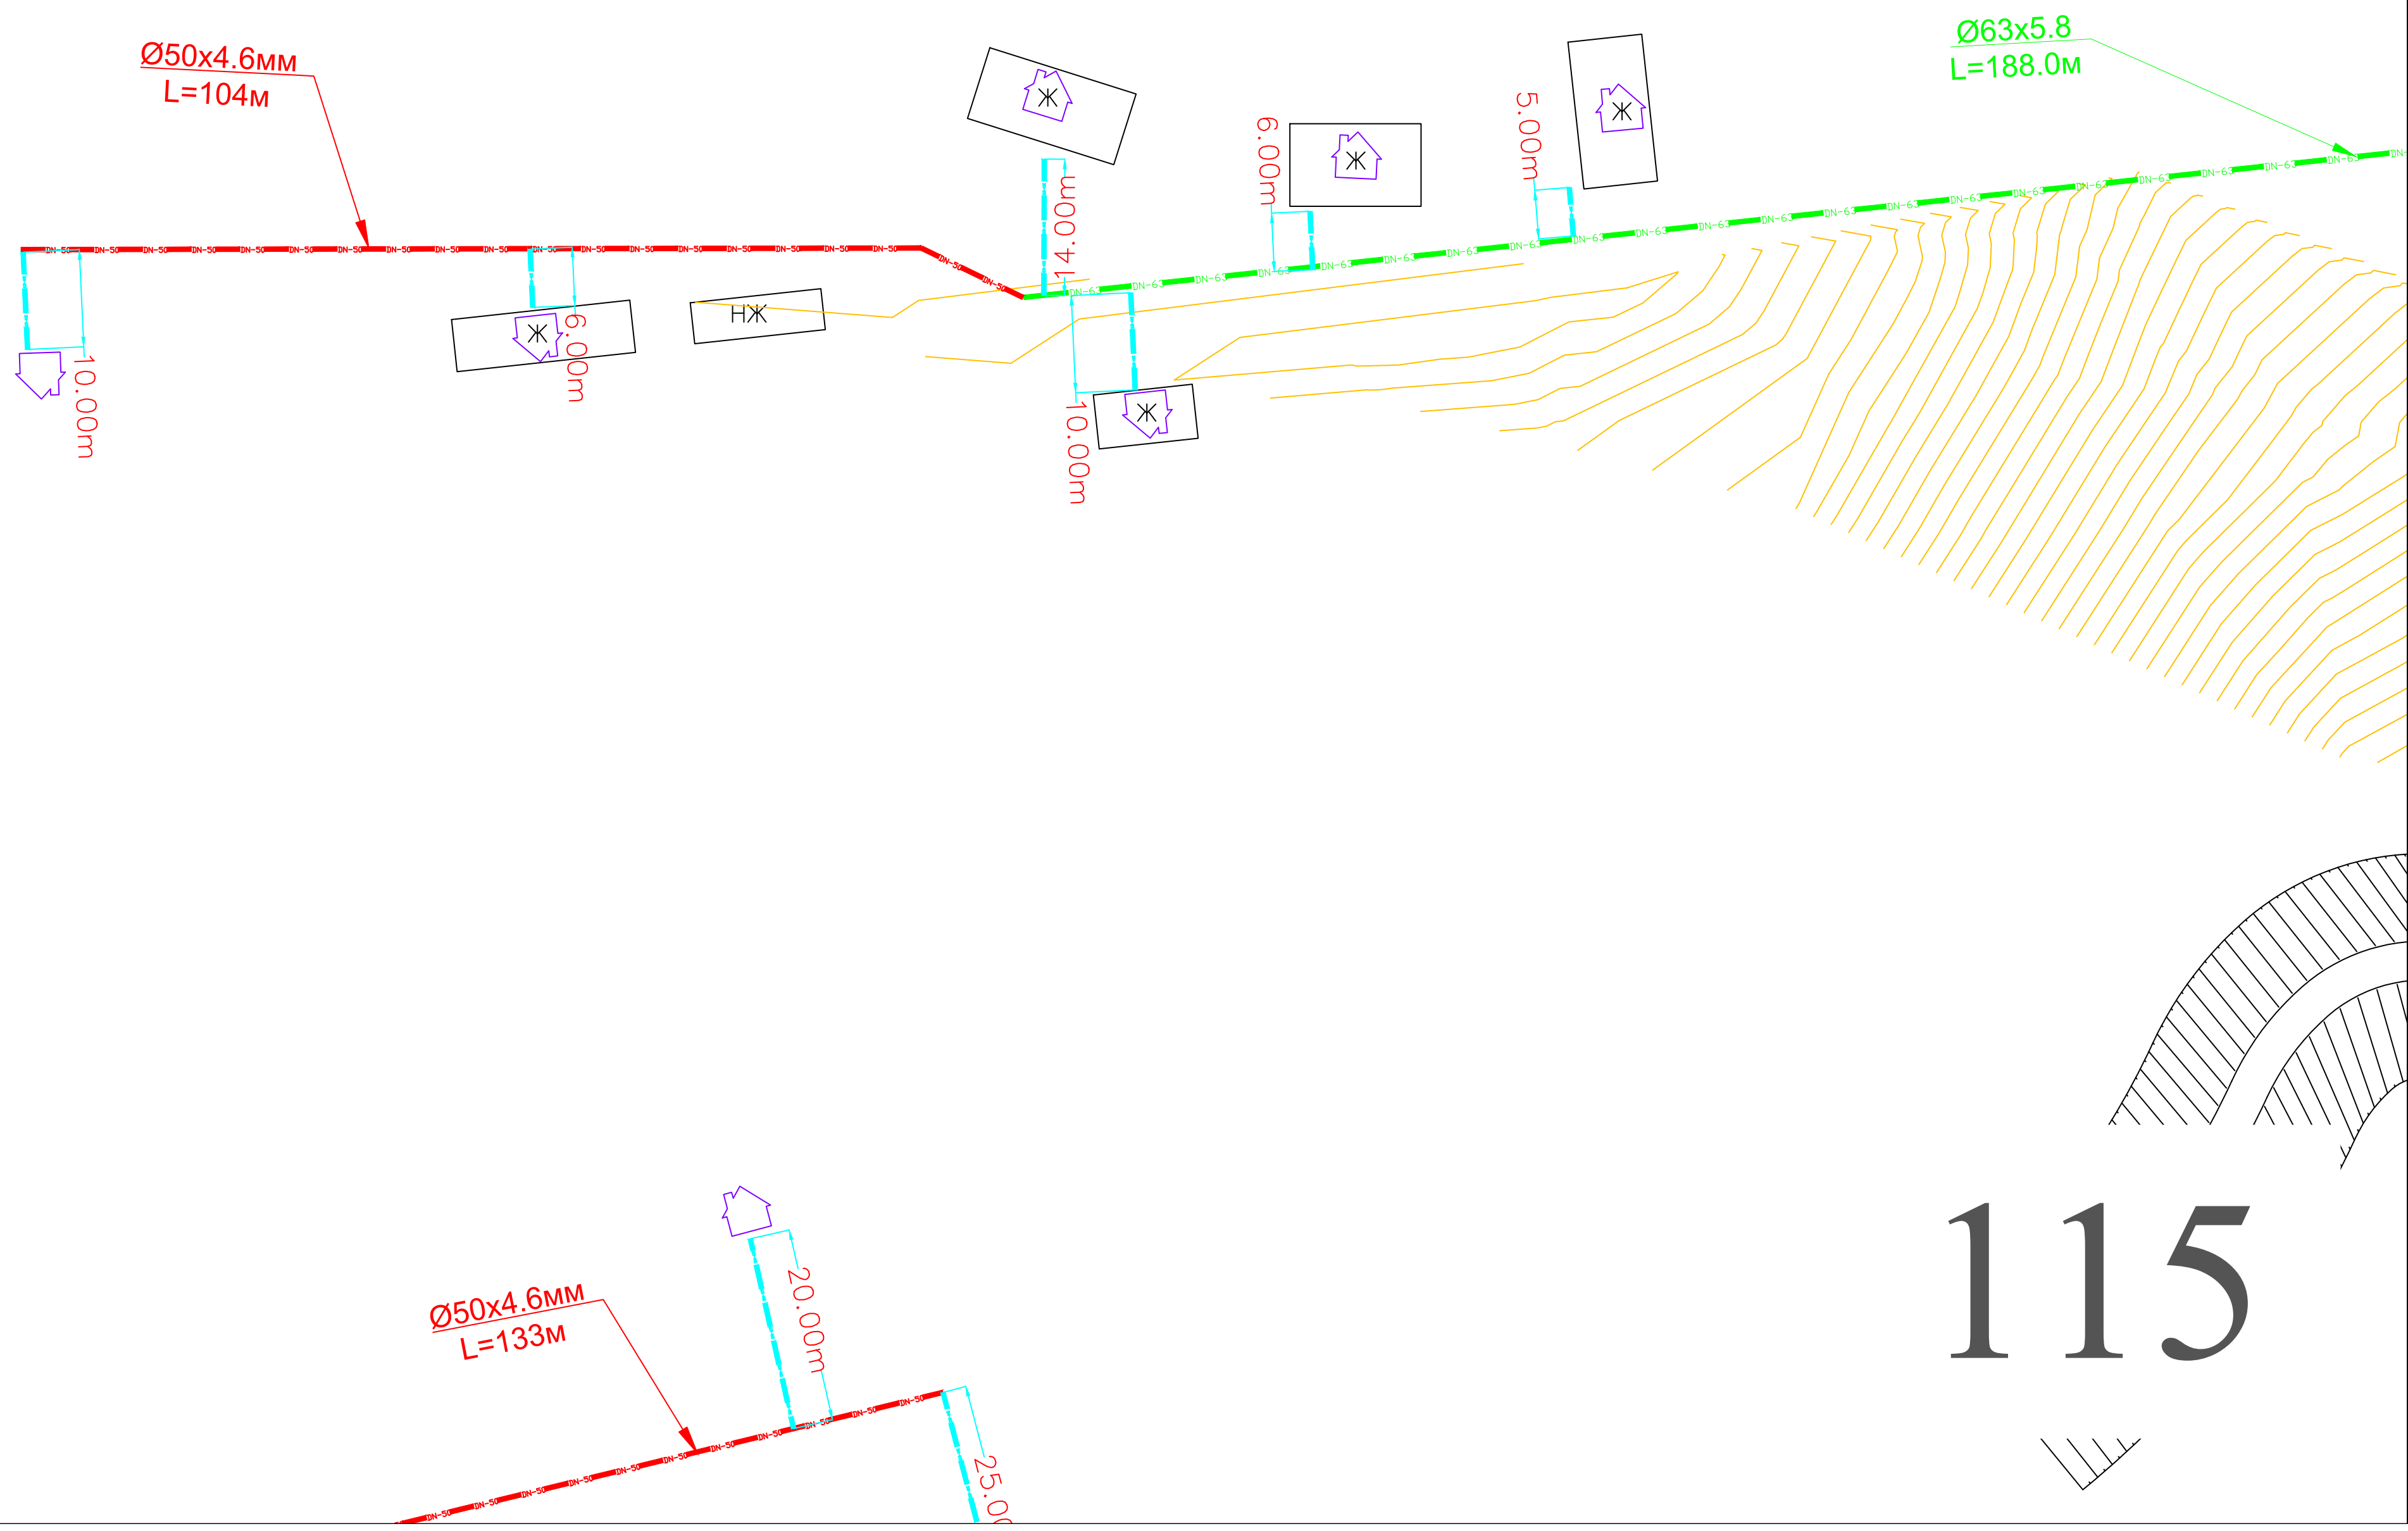




115

116

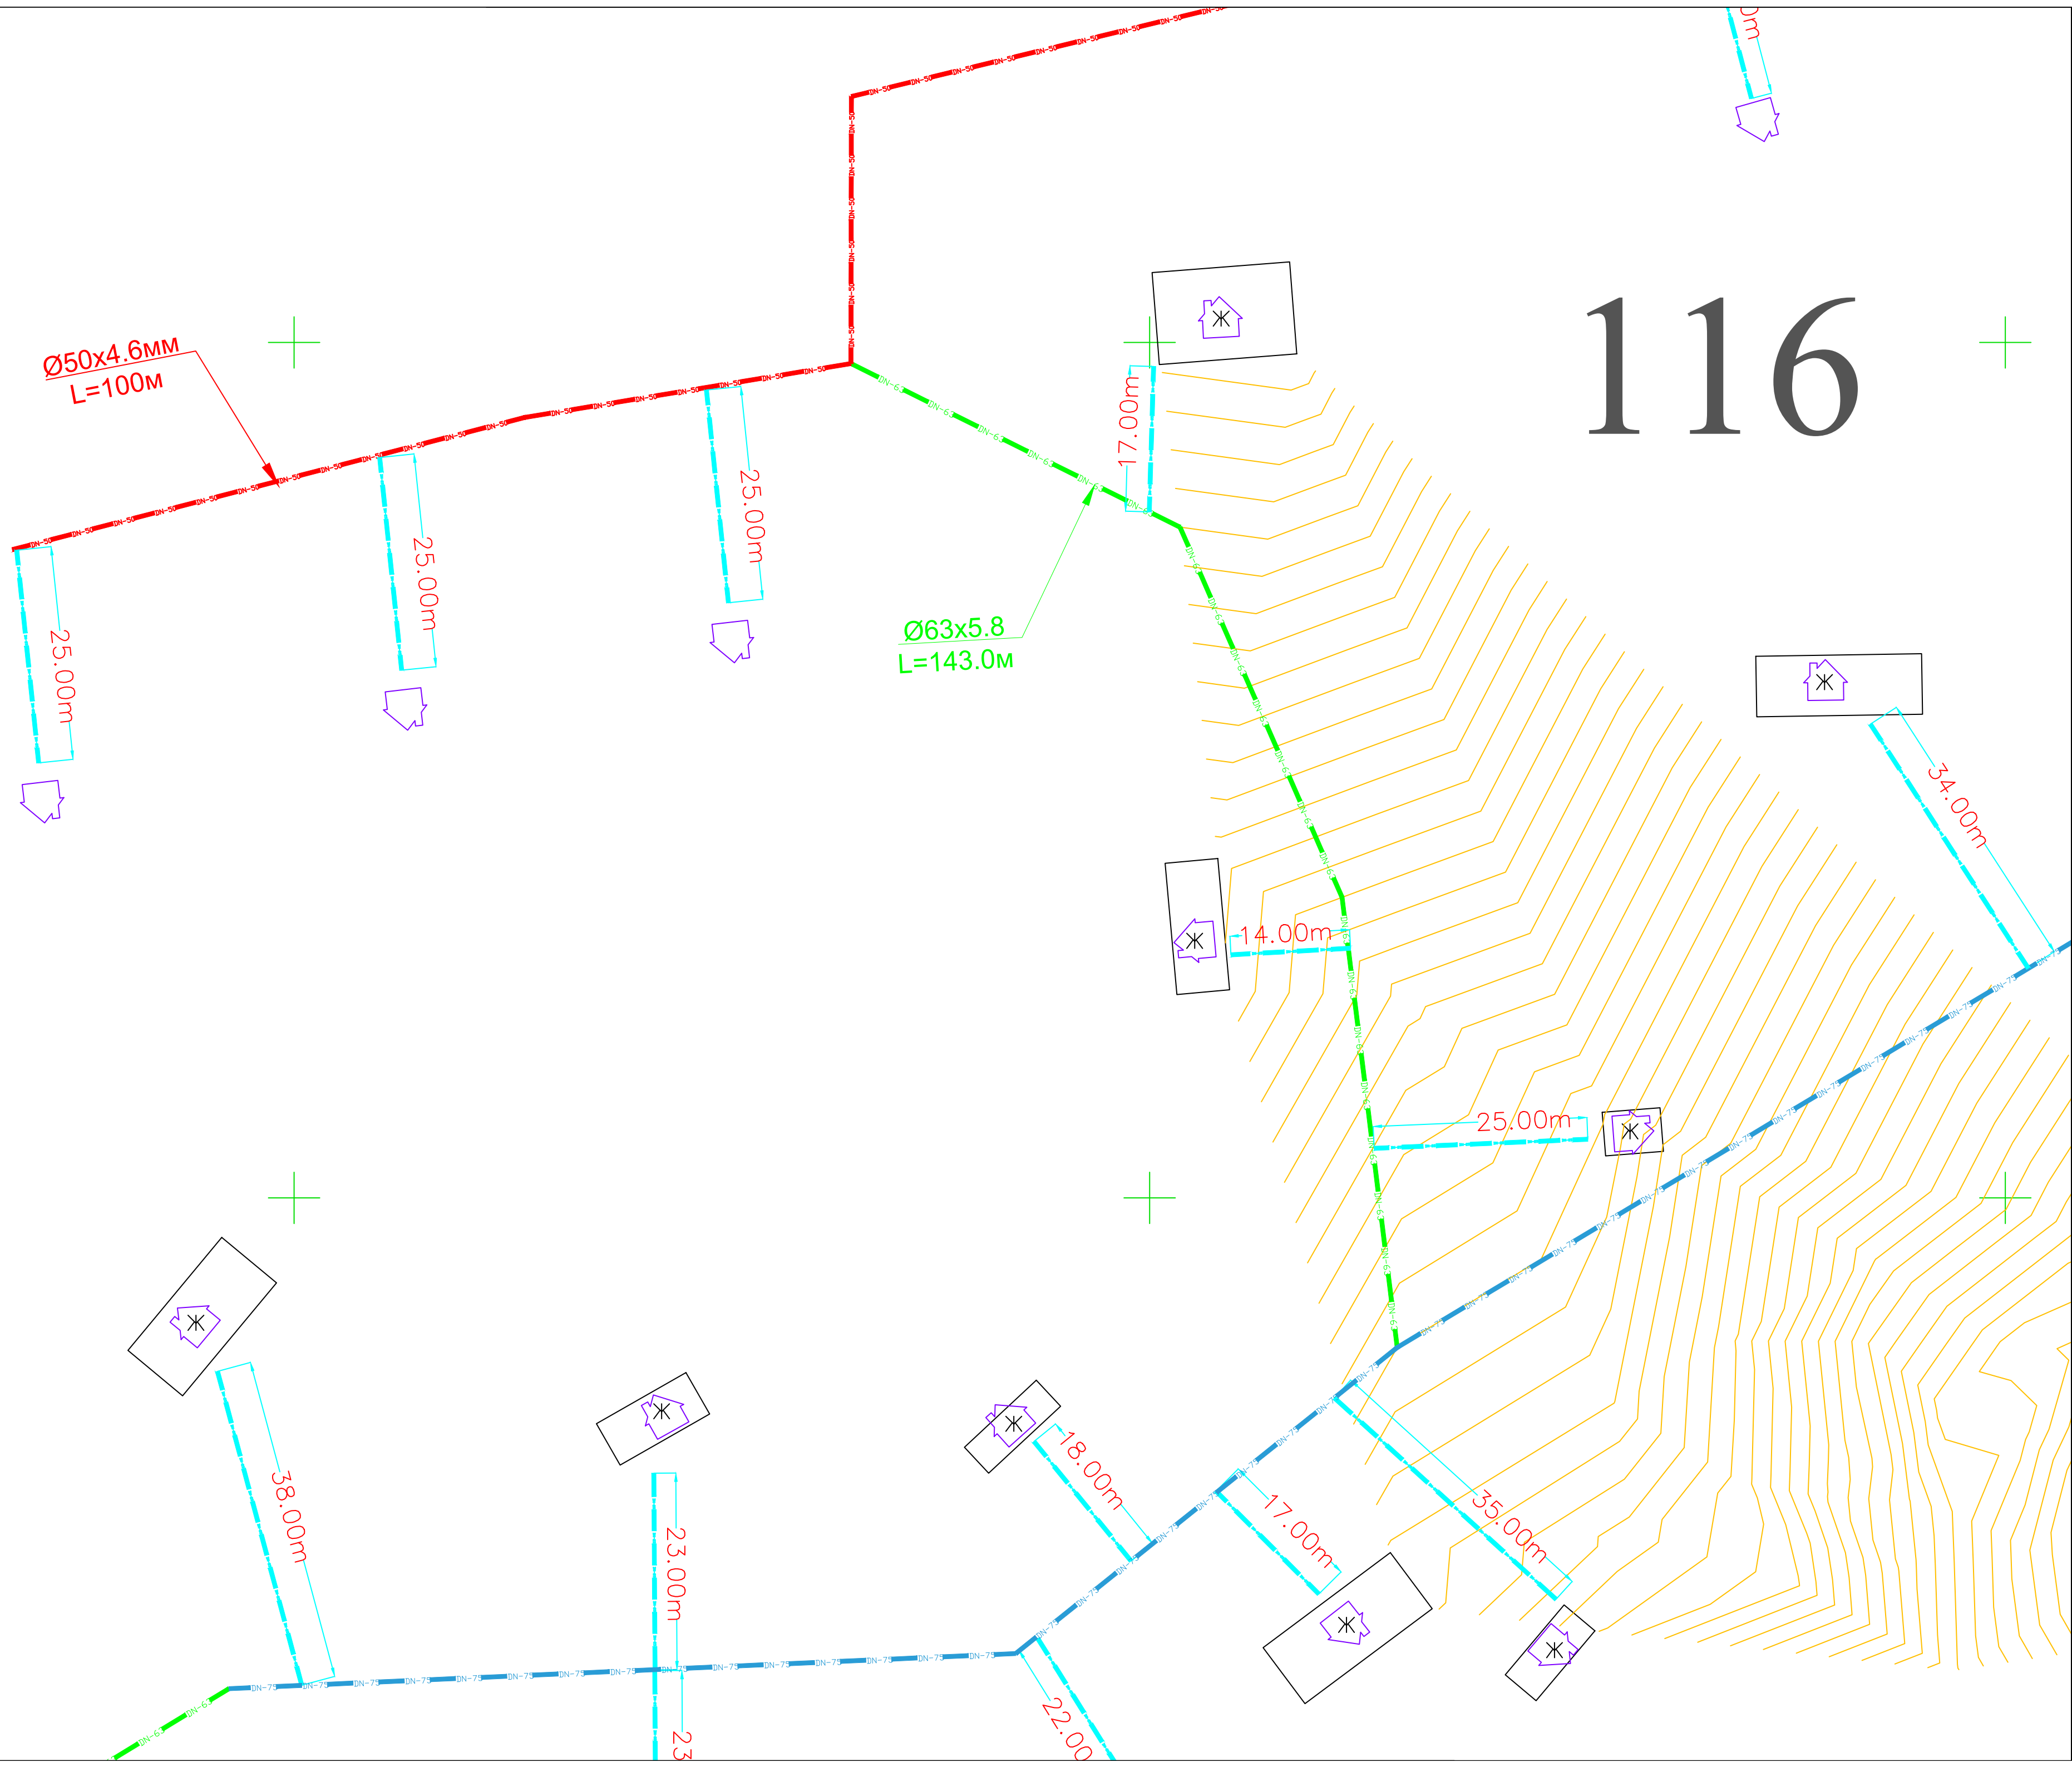


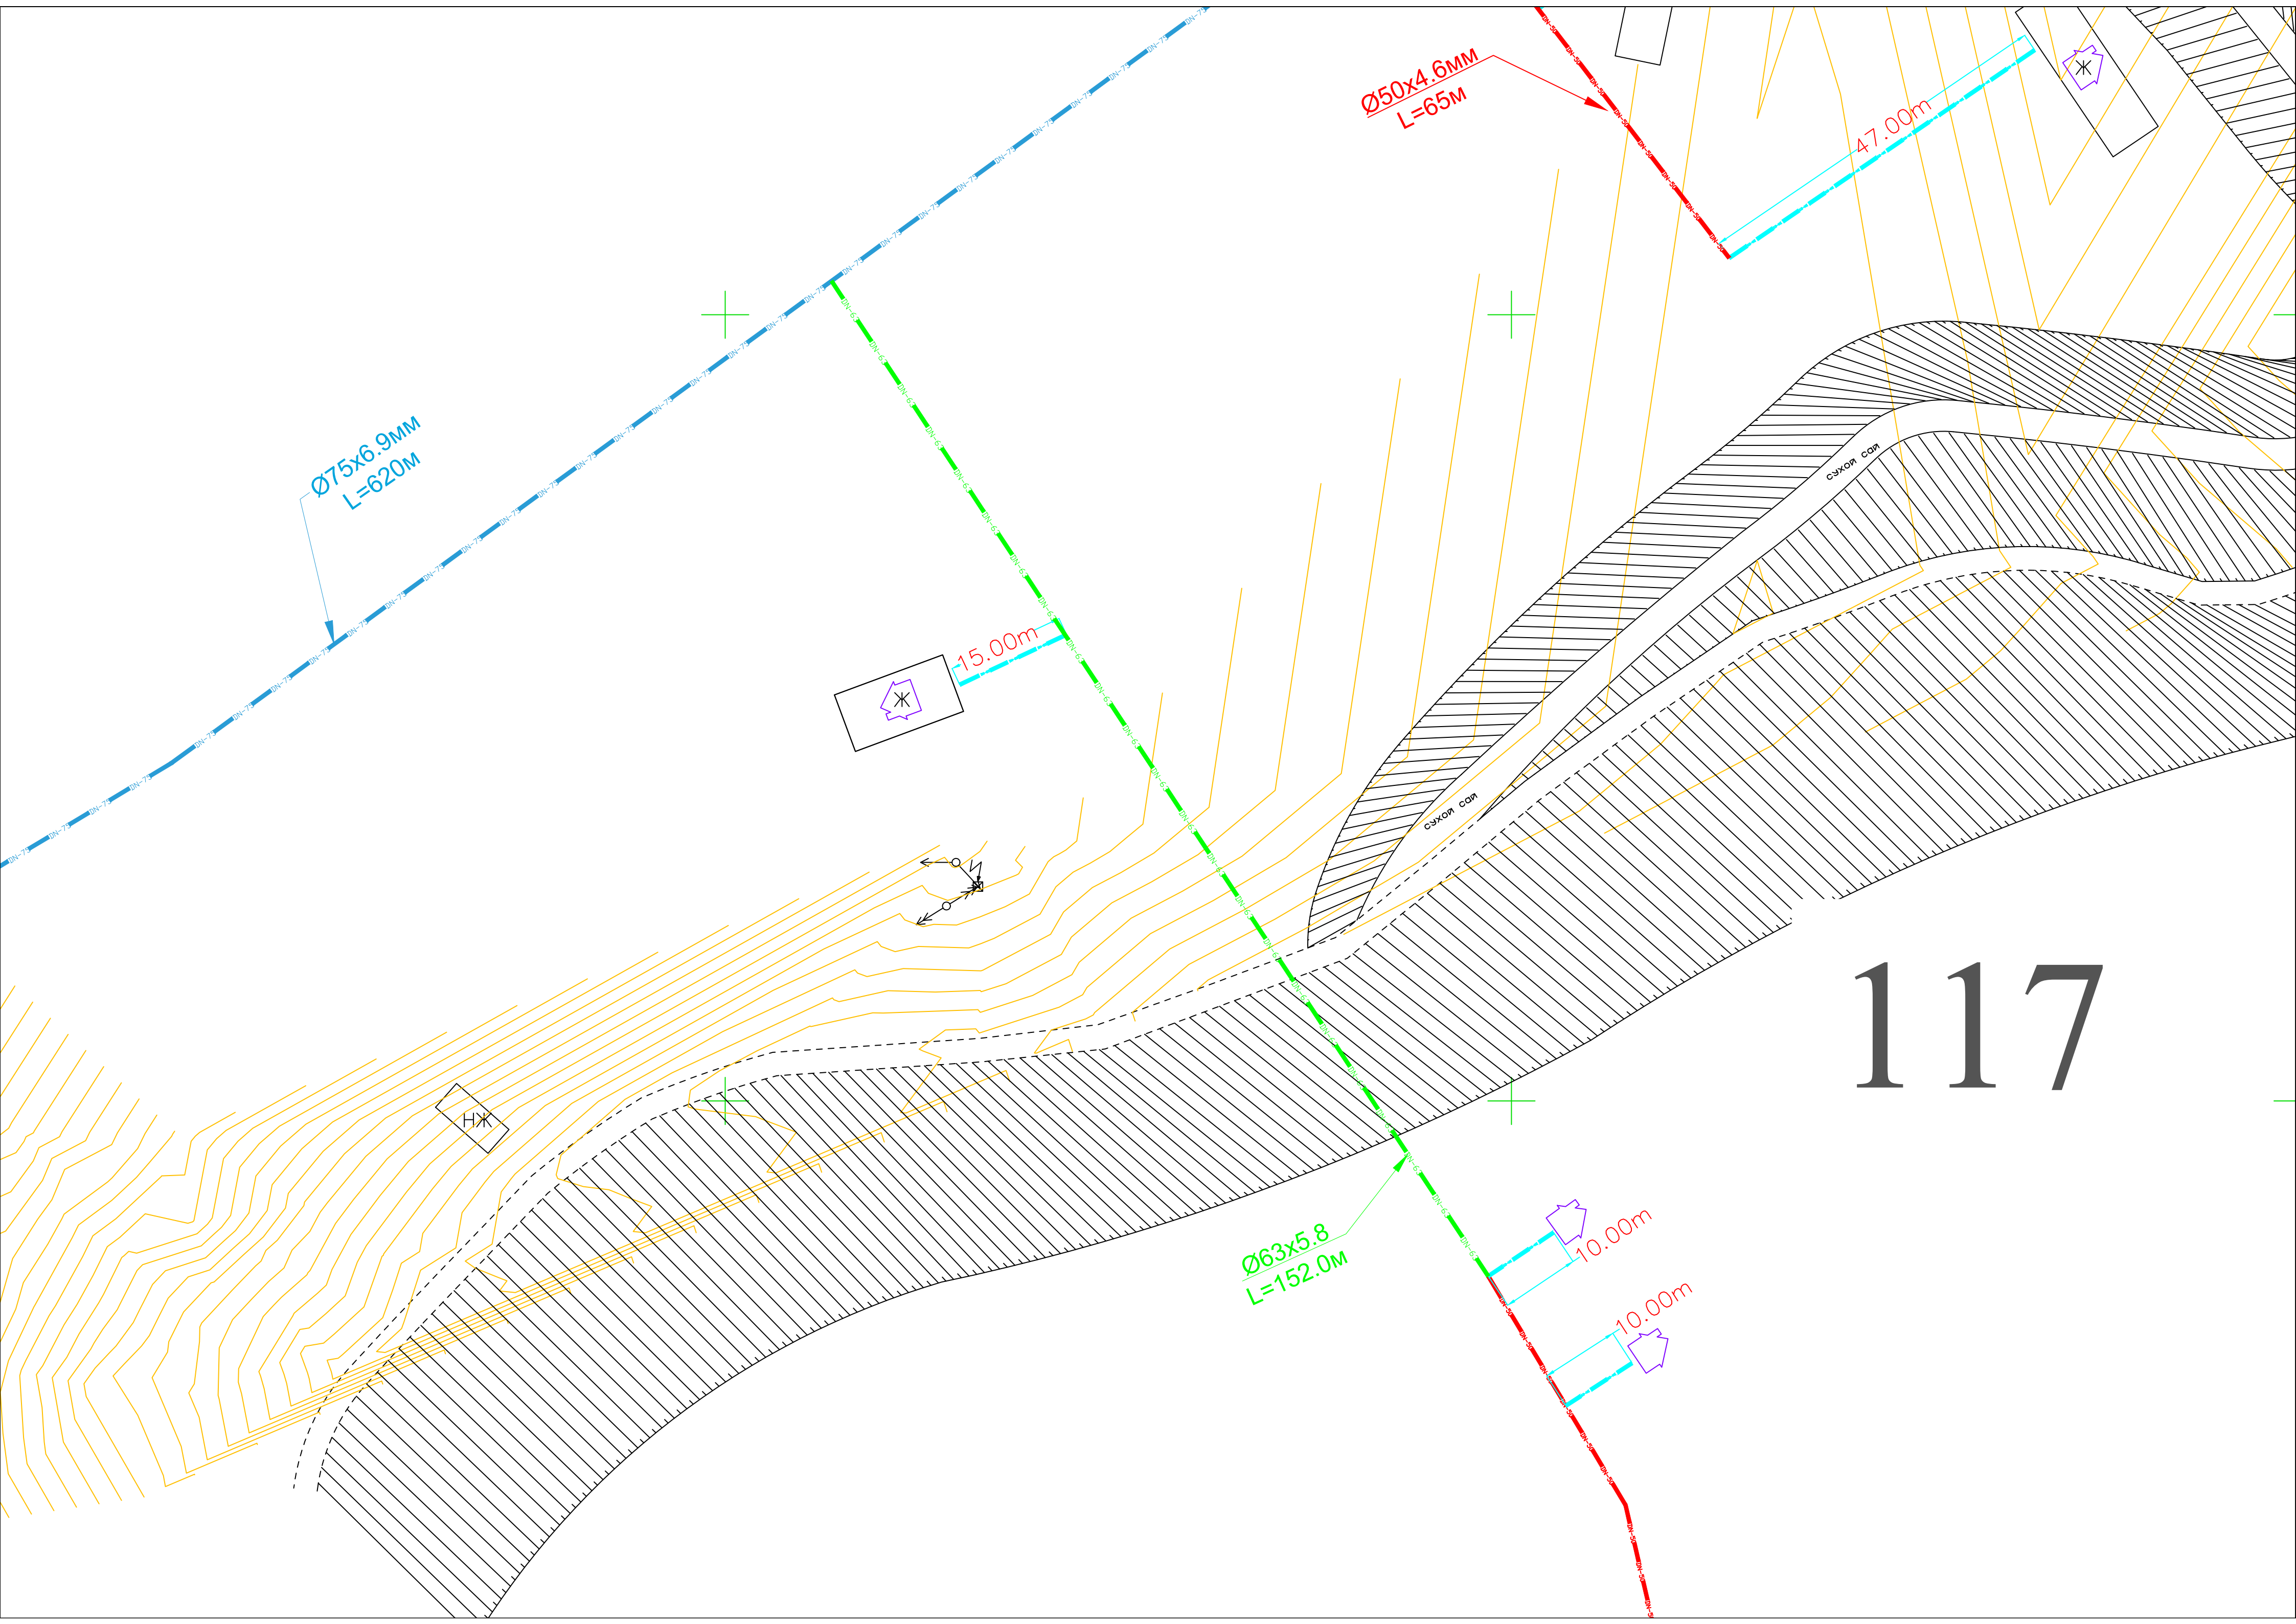


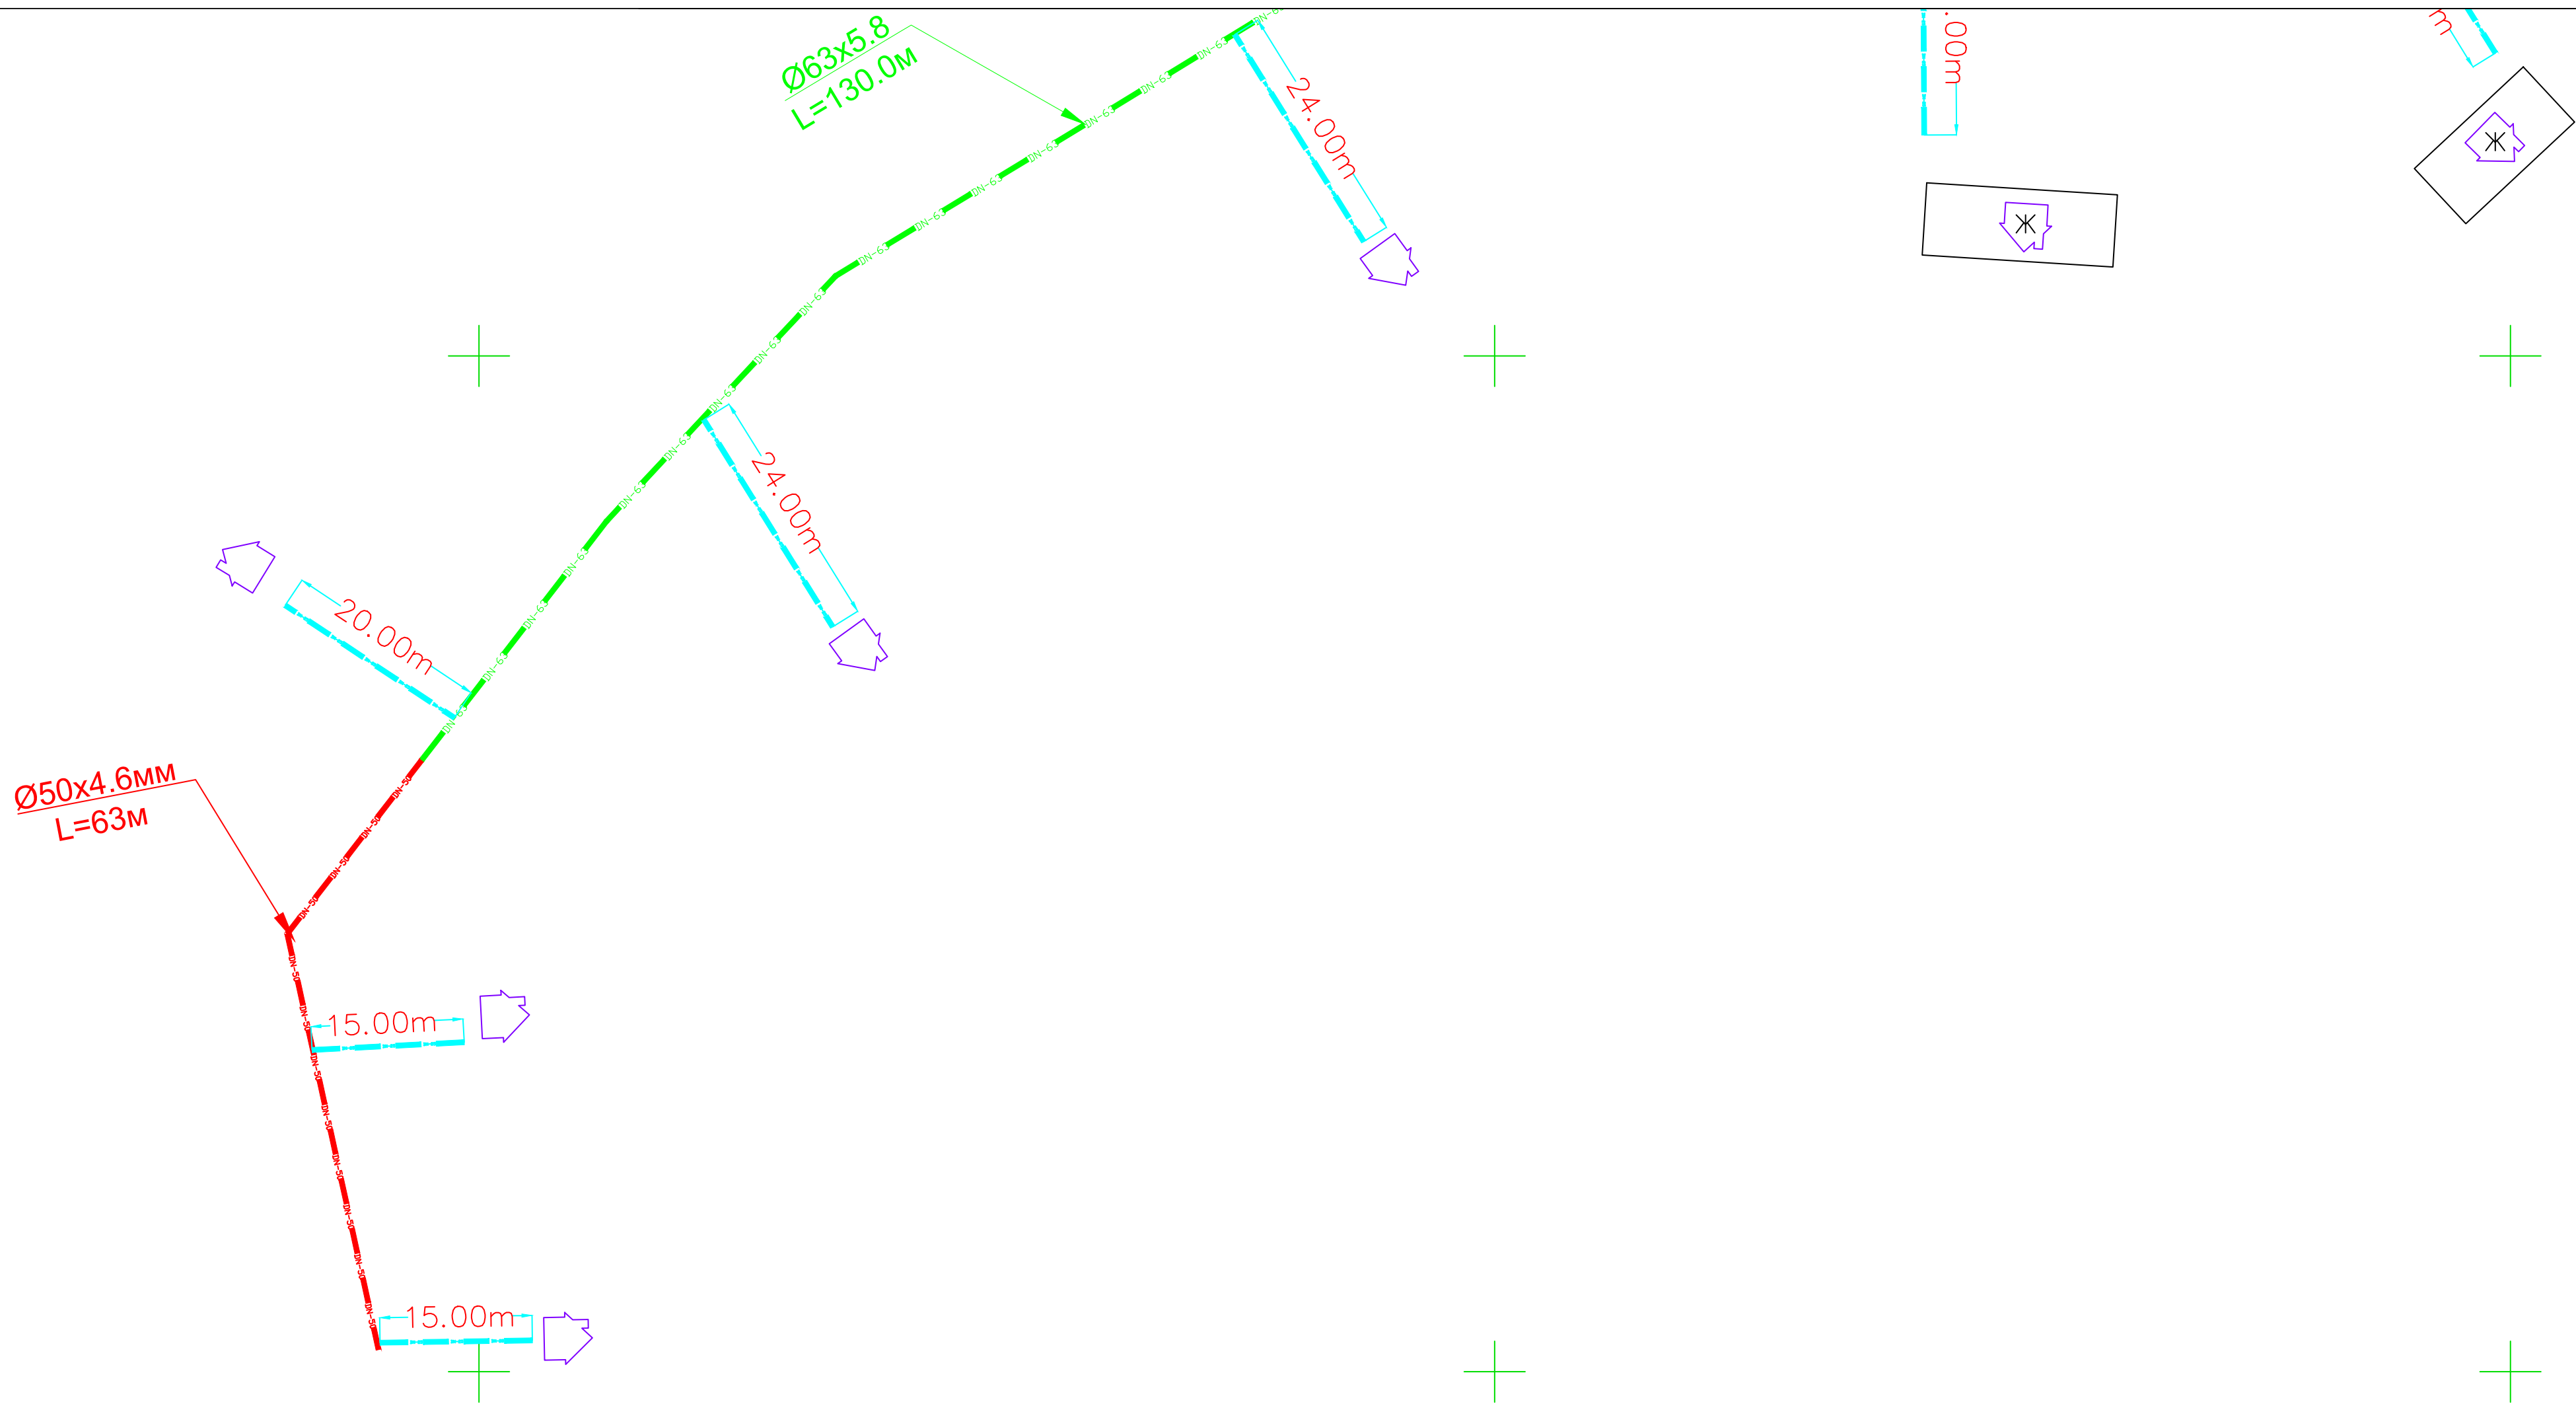


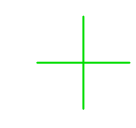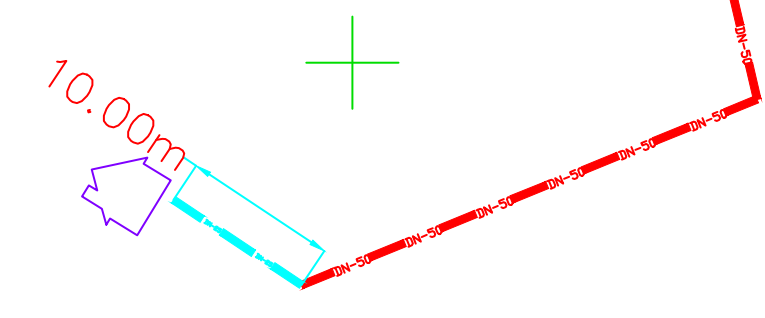


120

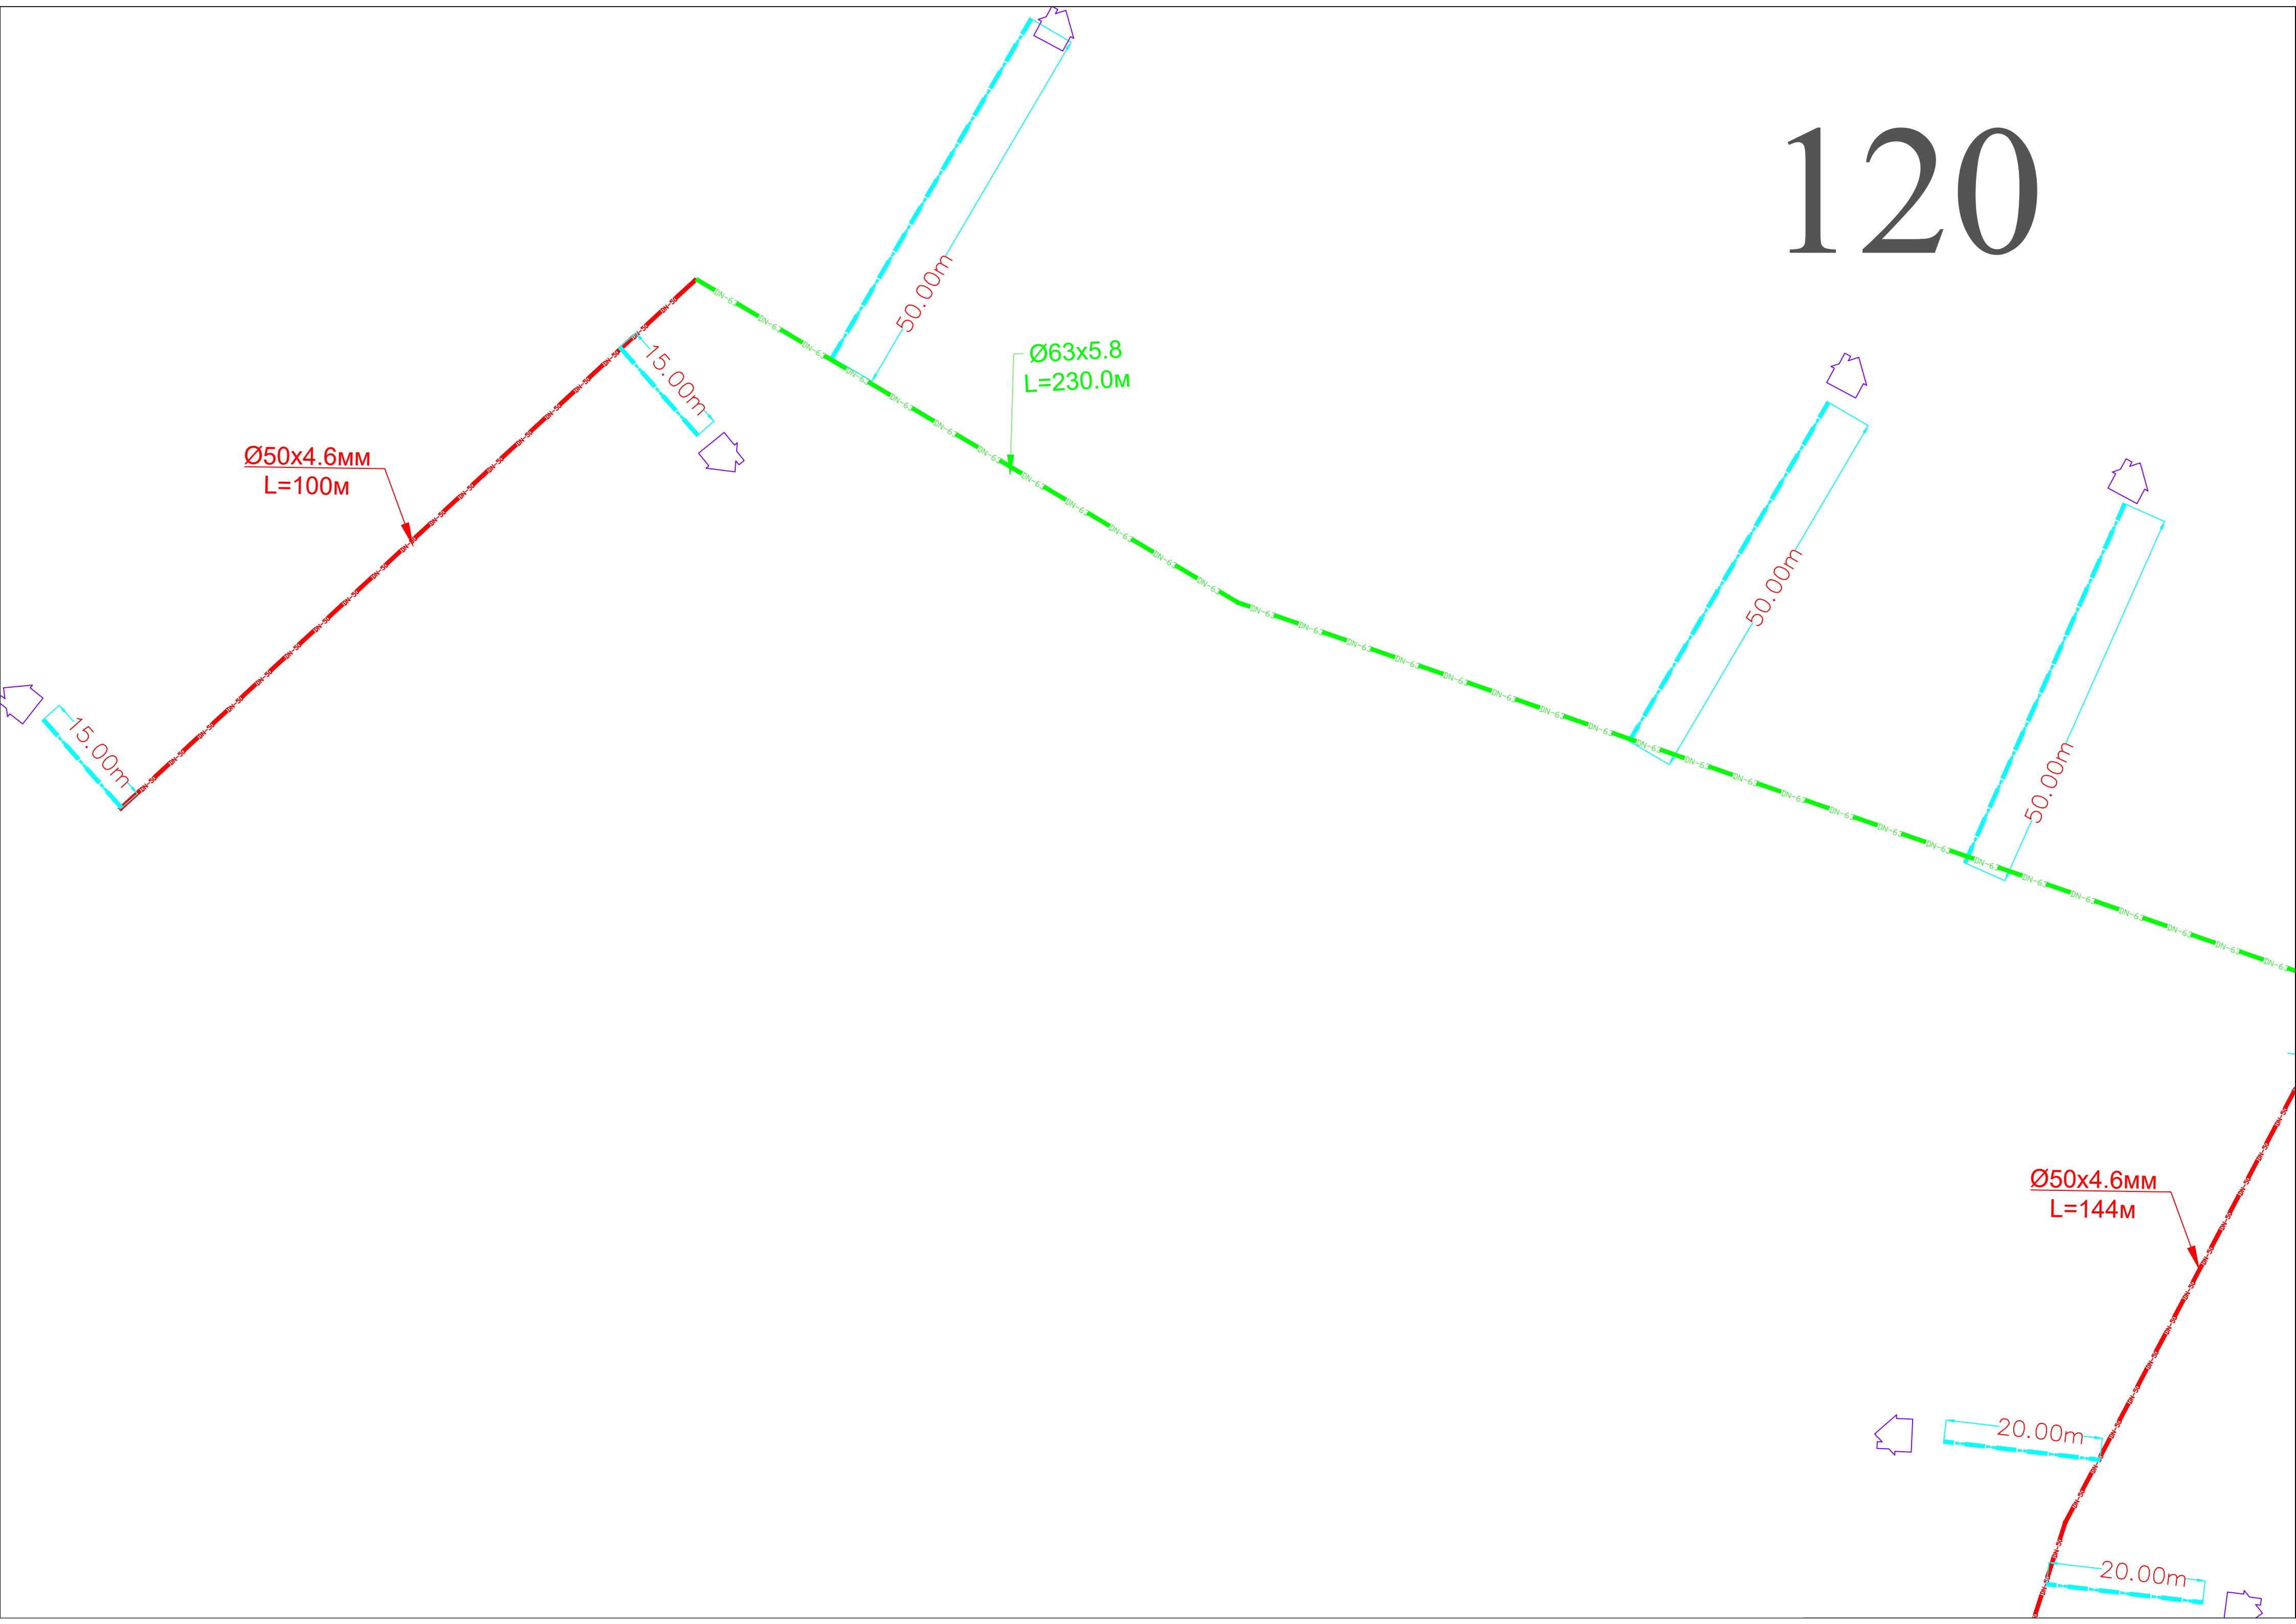

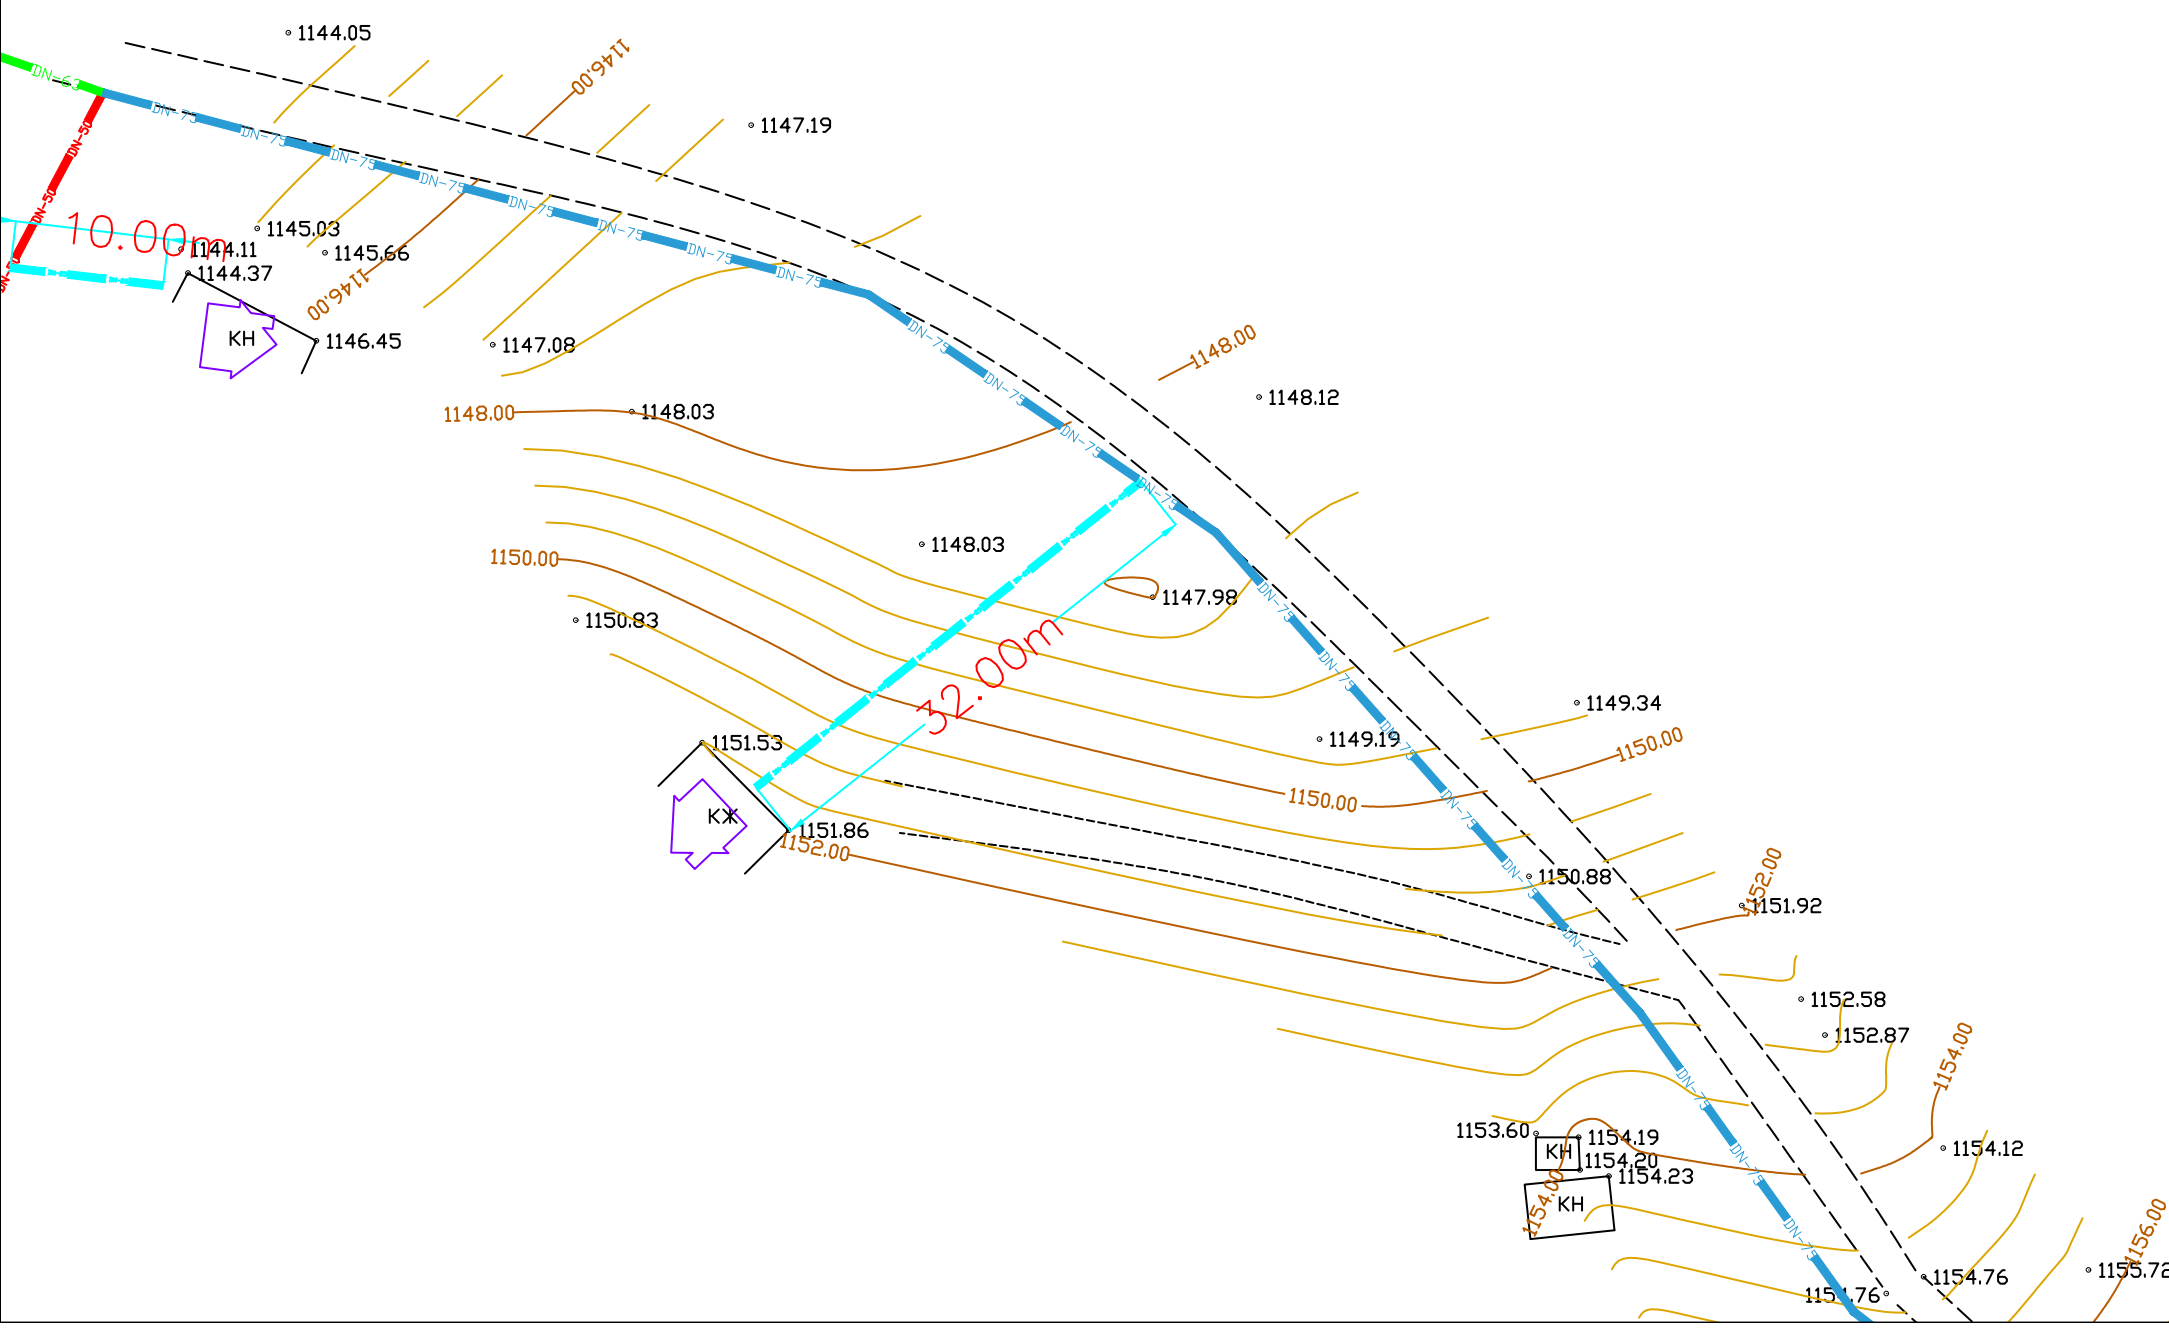


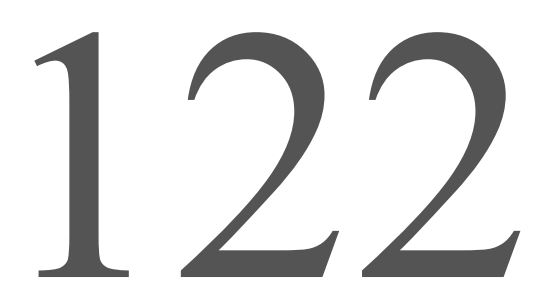


124

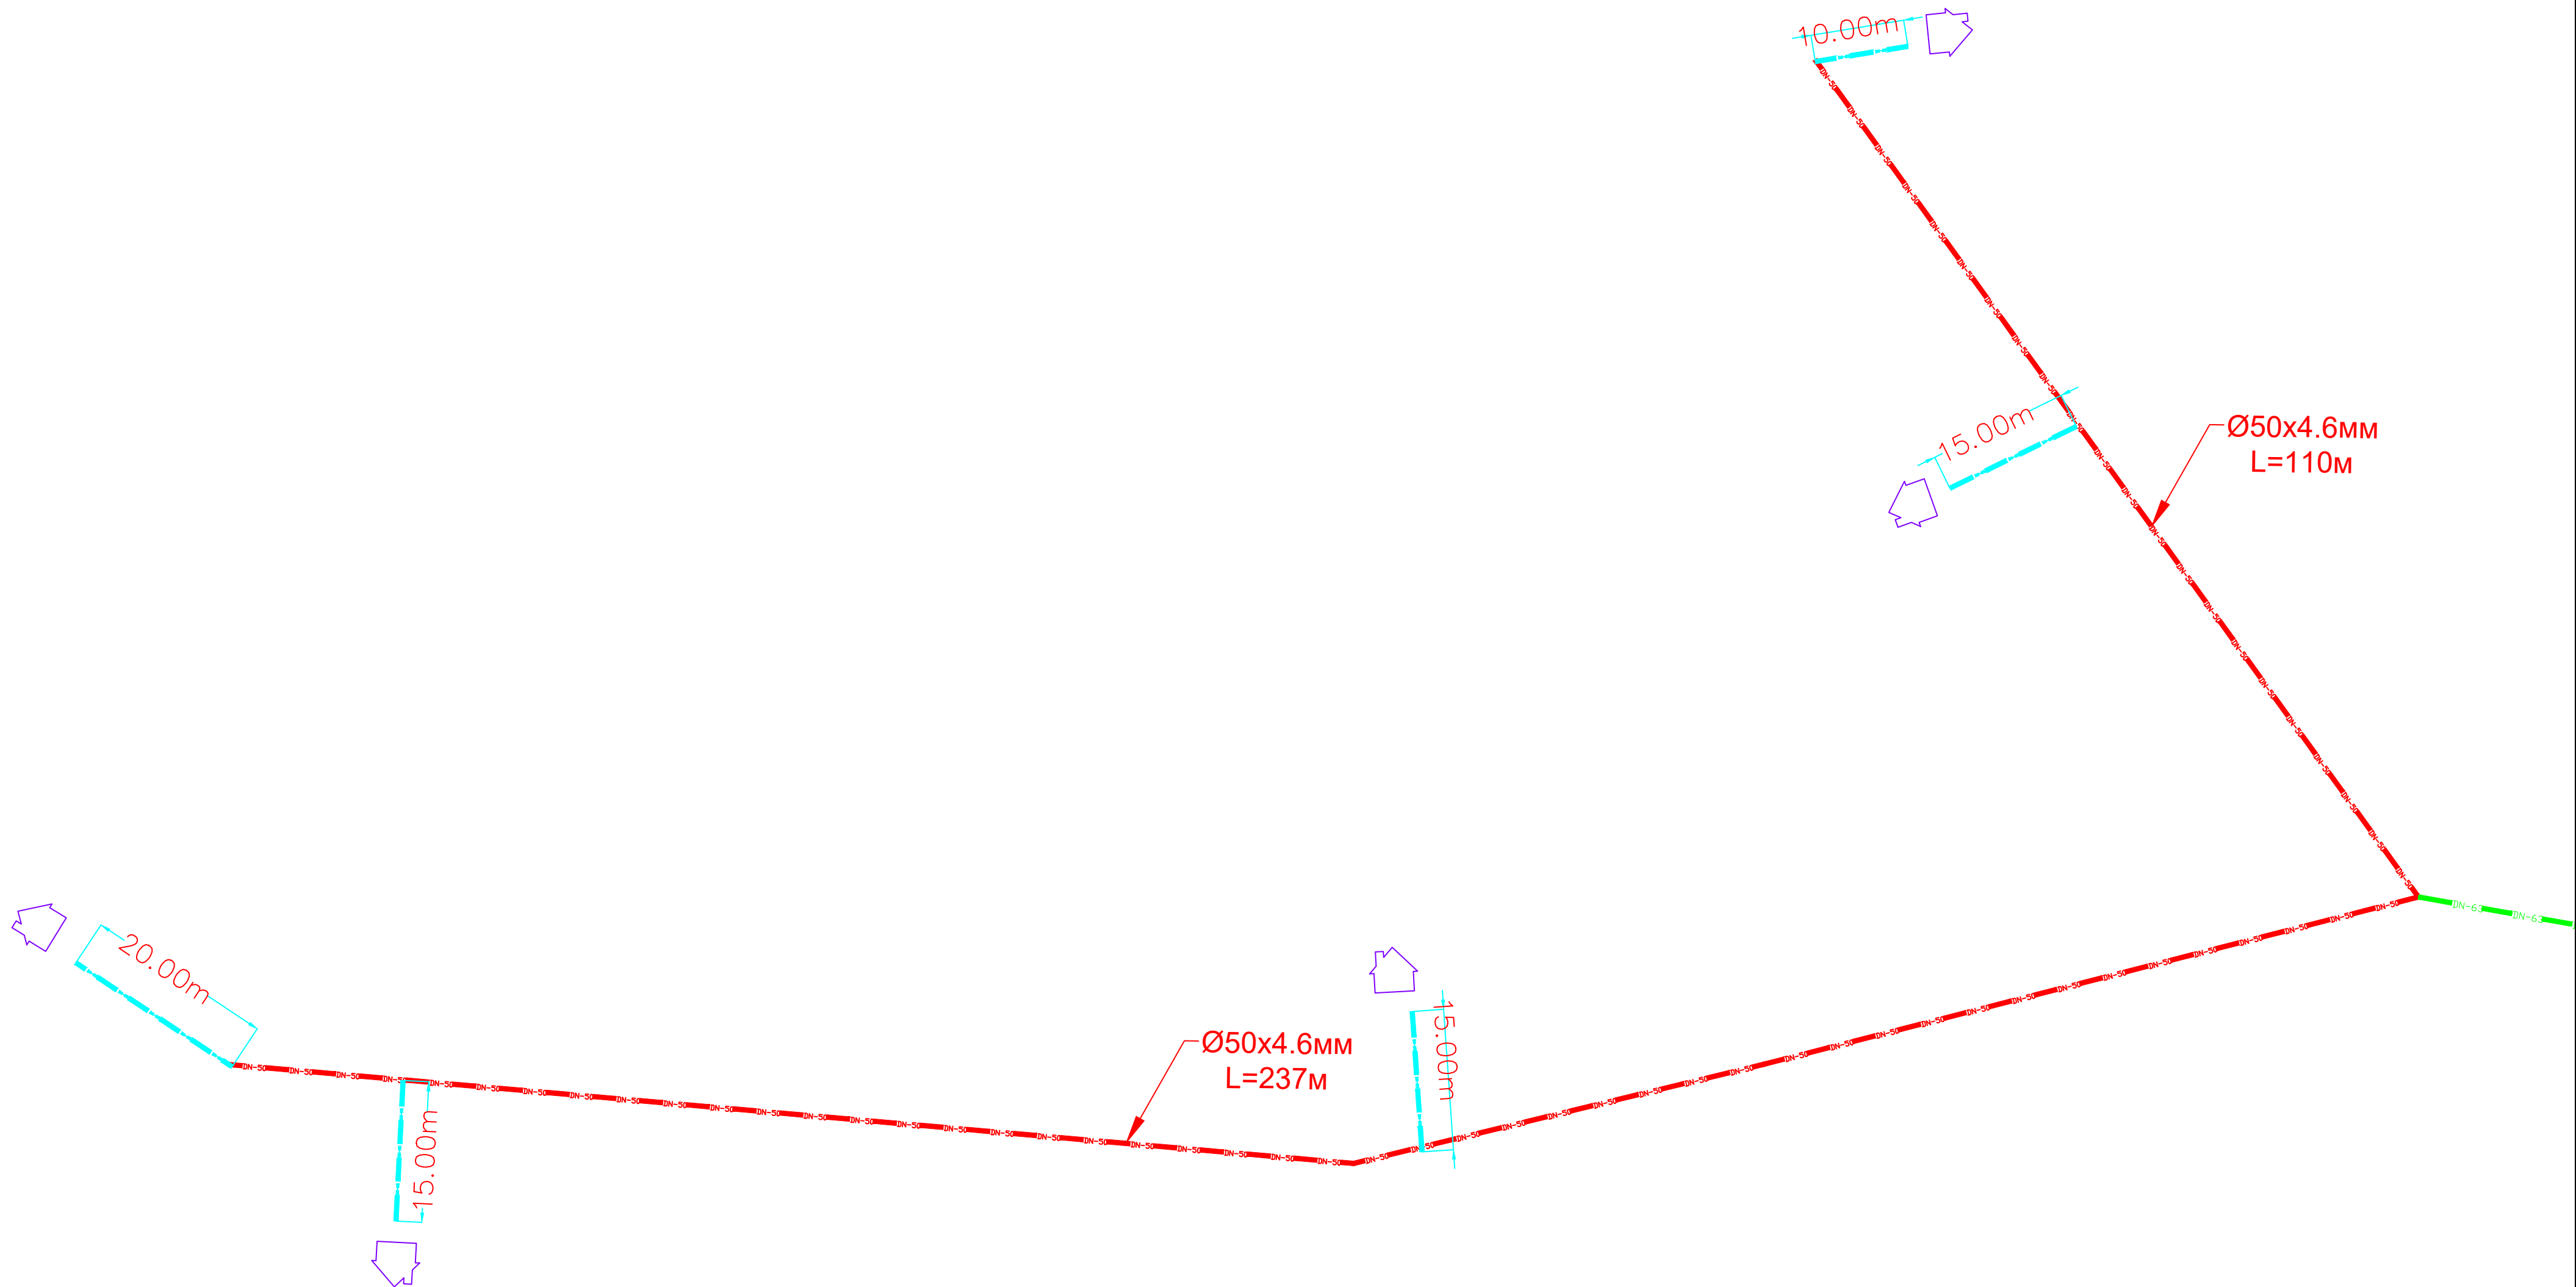


125

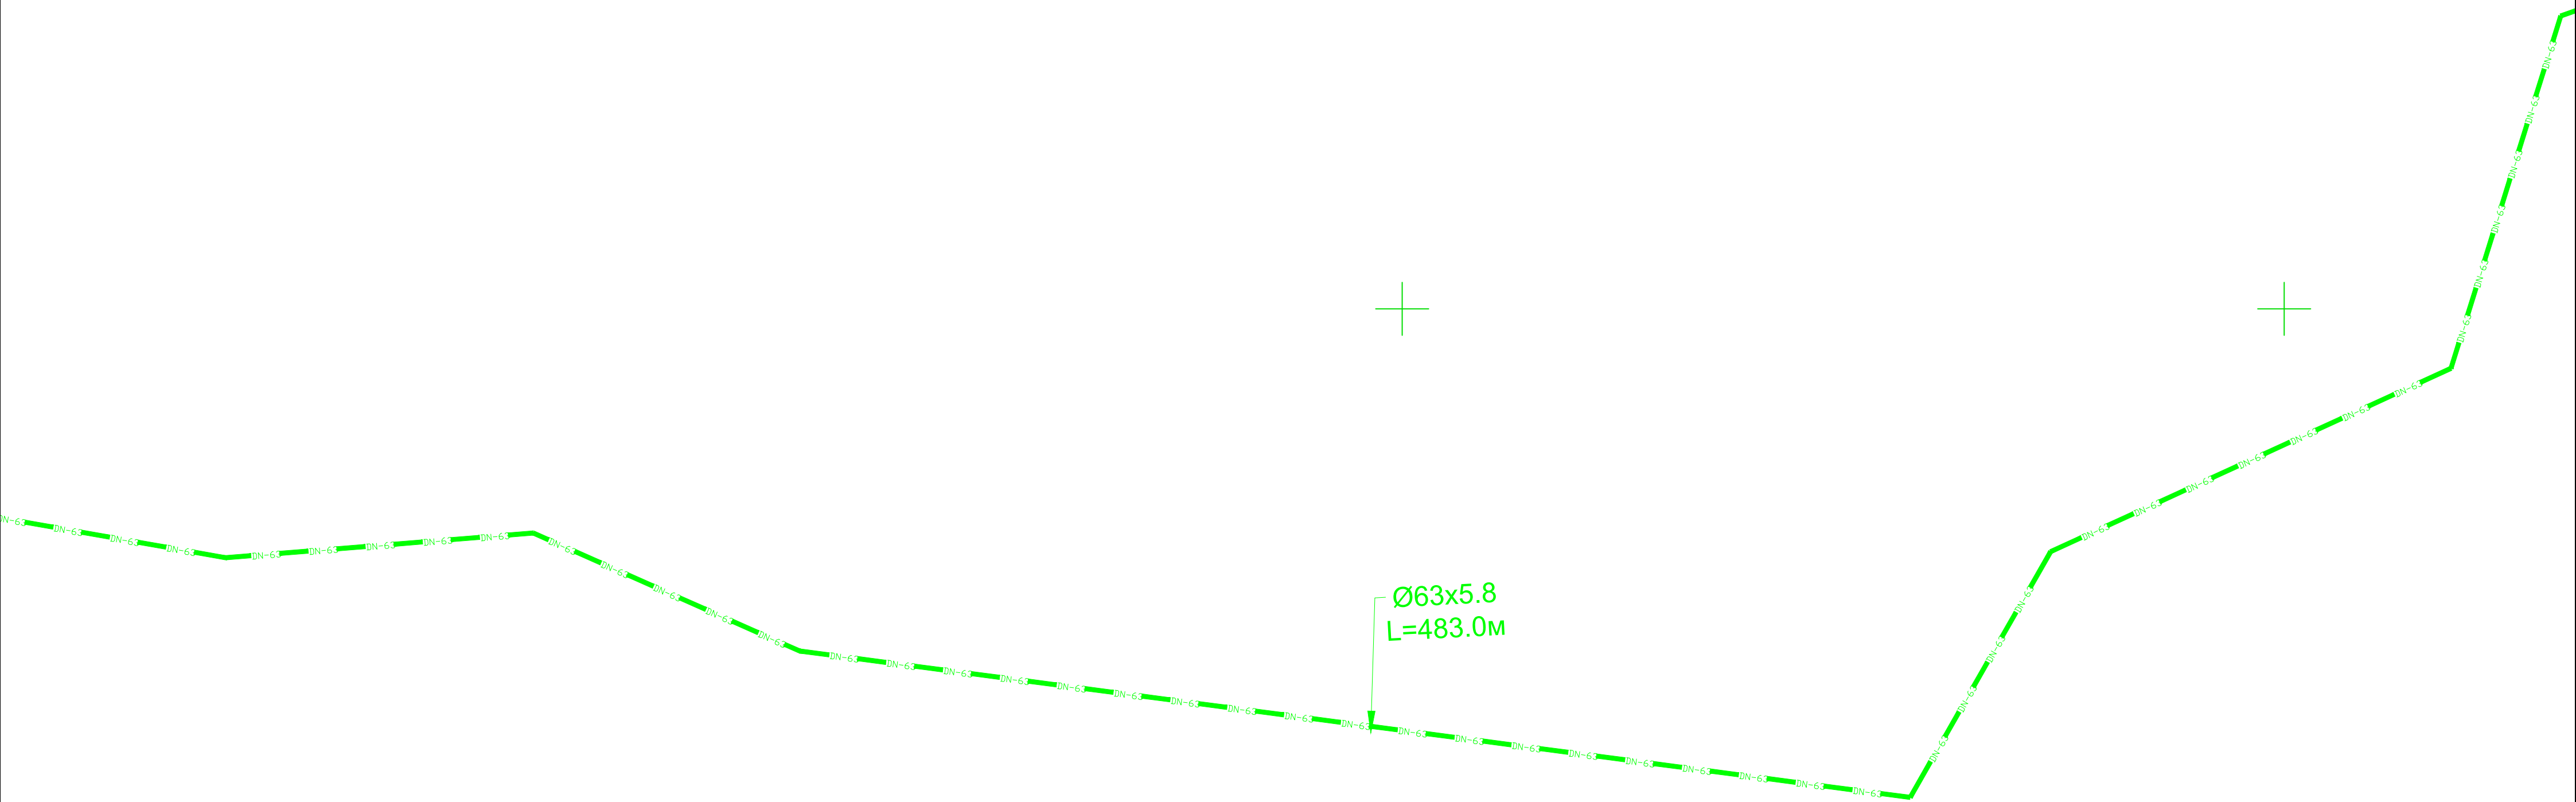



Ø63x5.8
L=483.0M

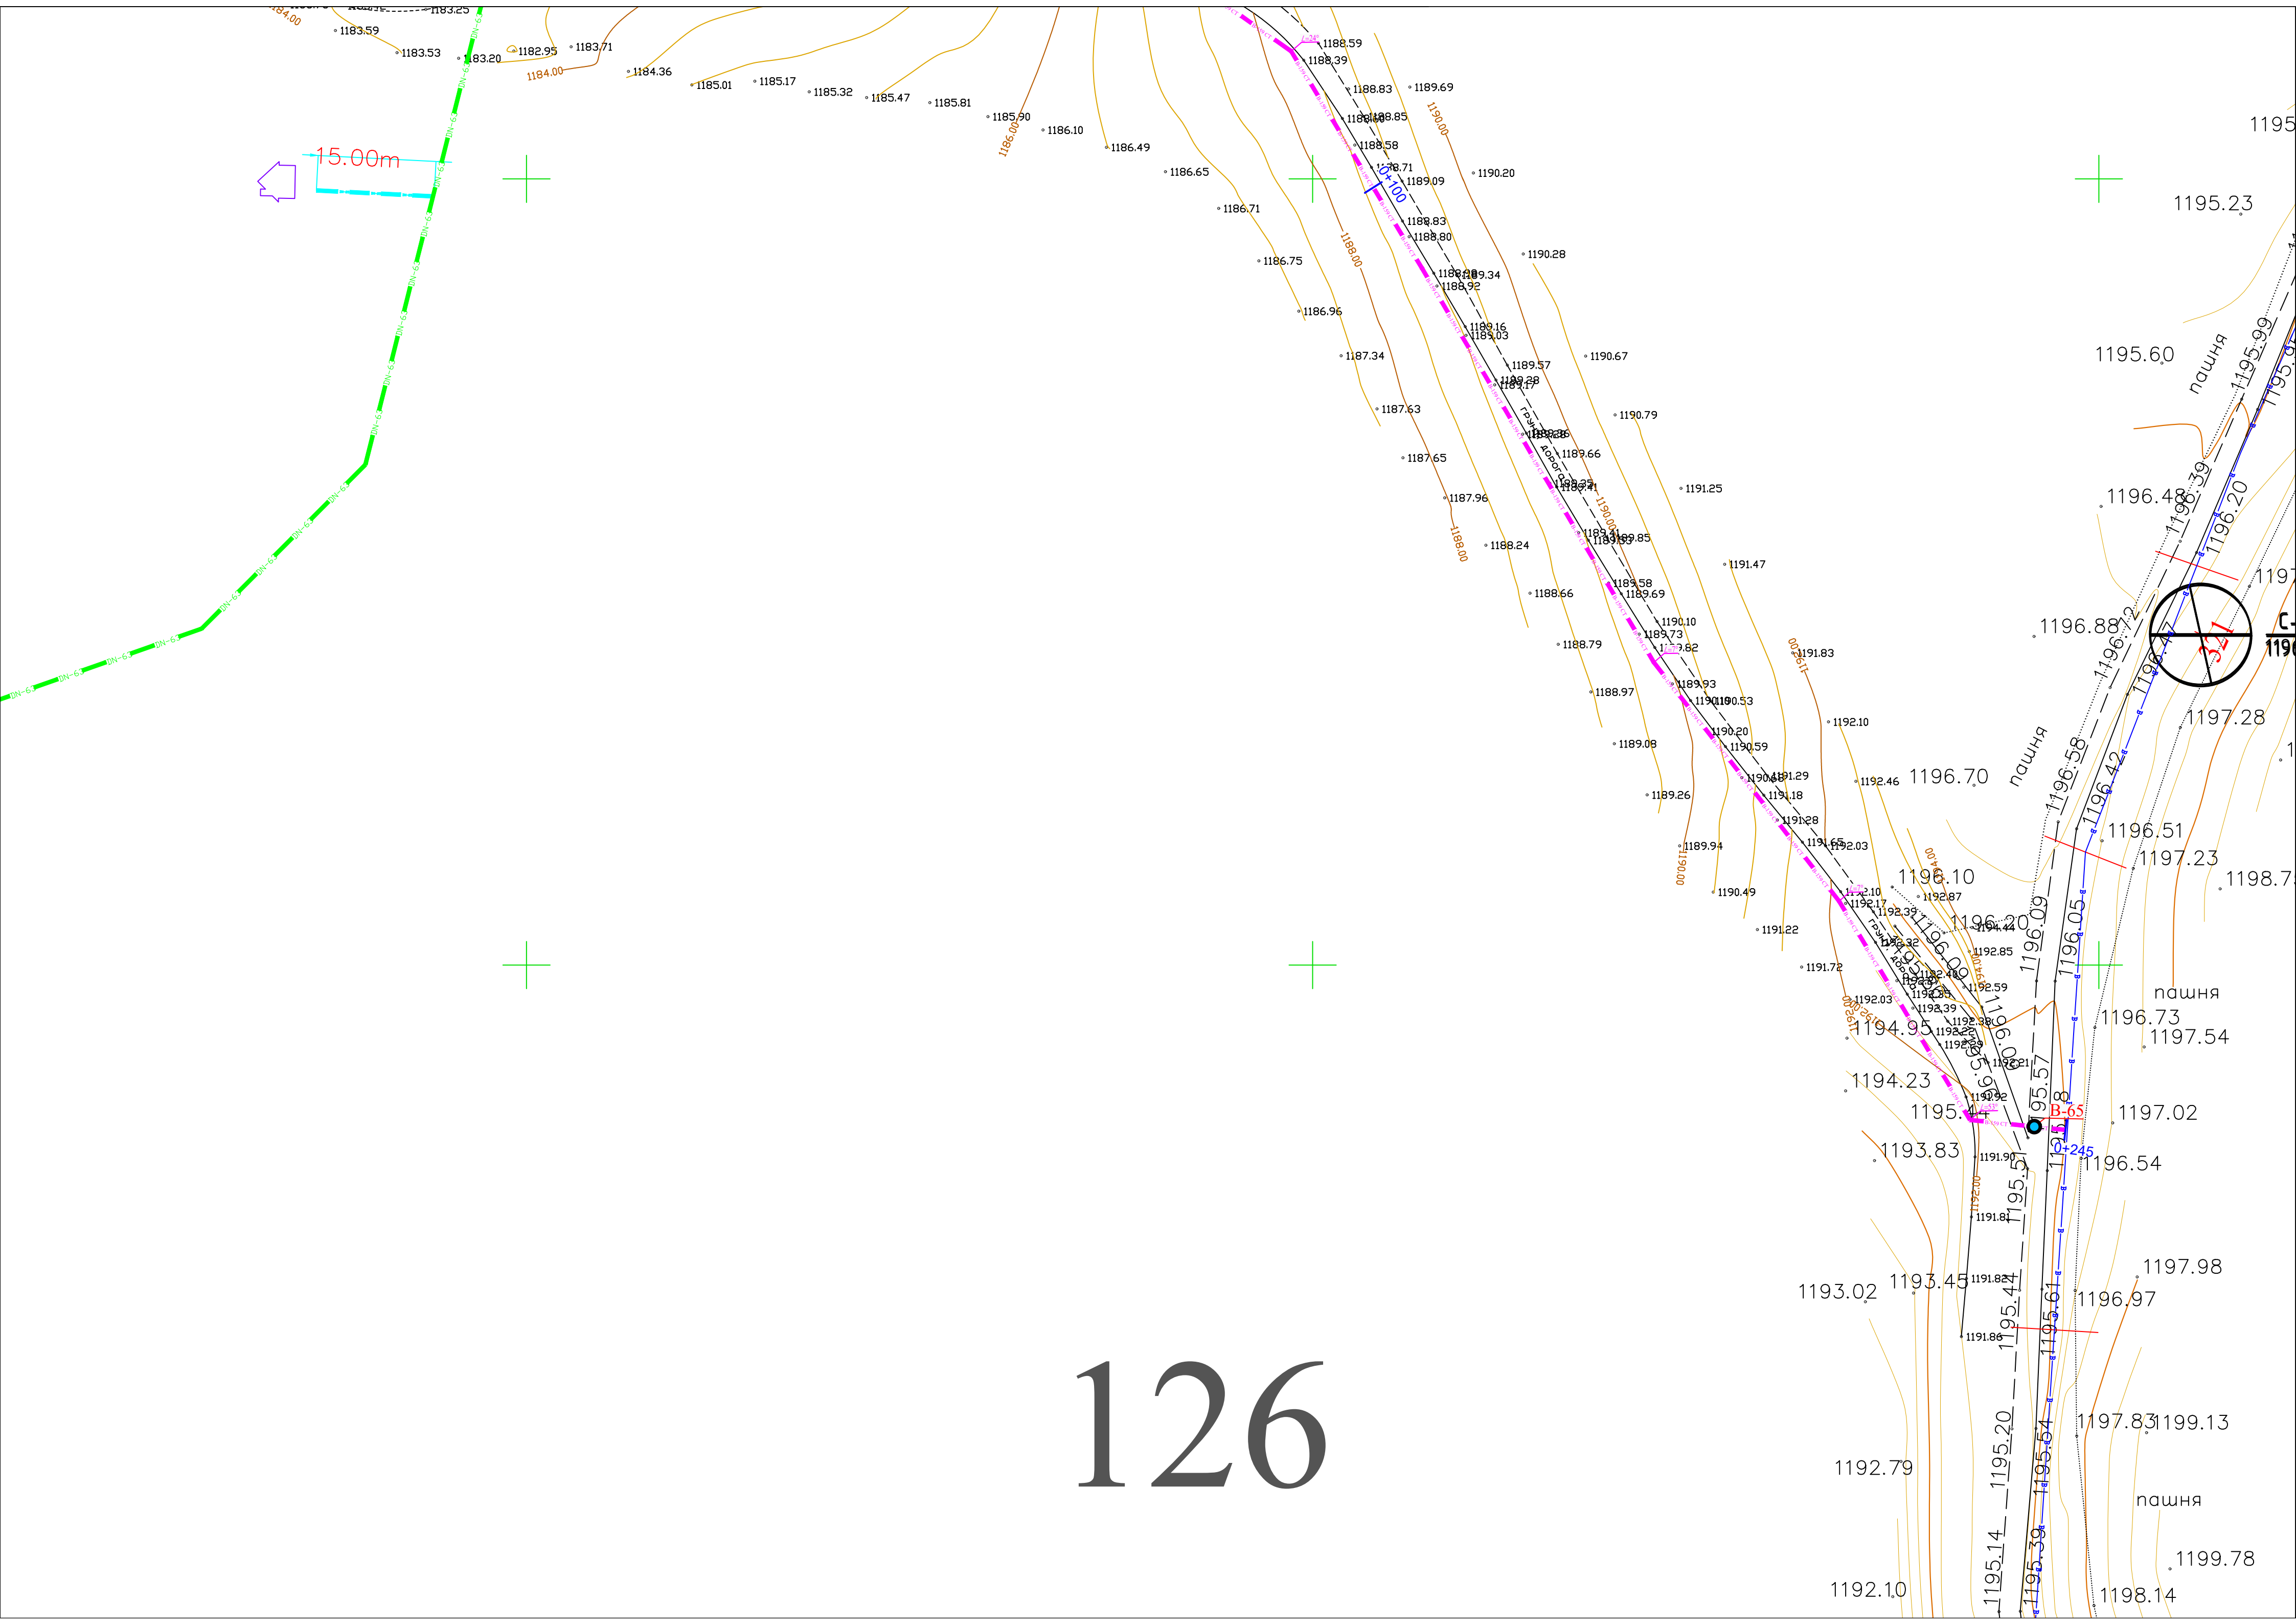

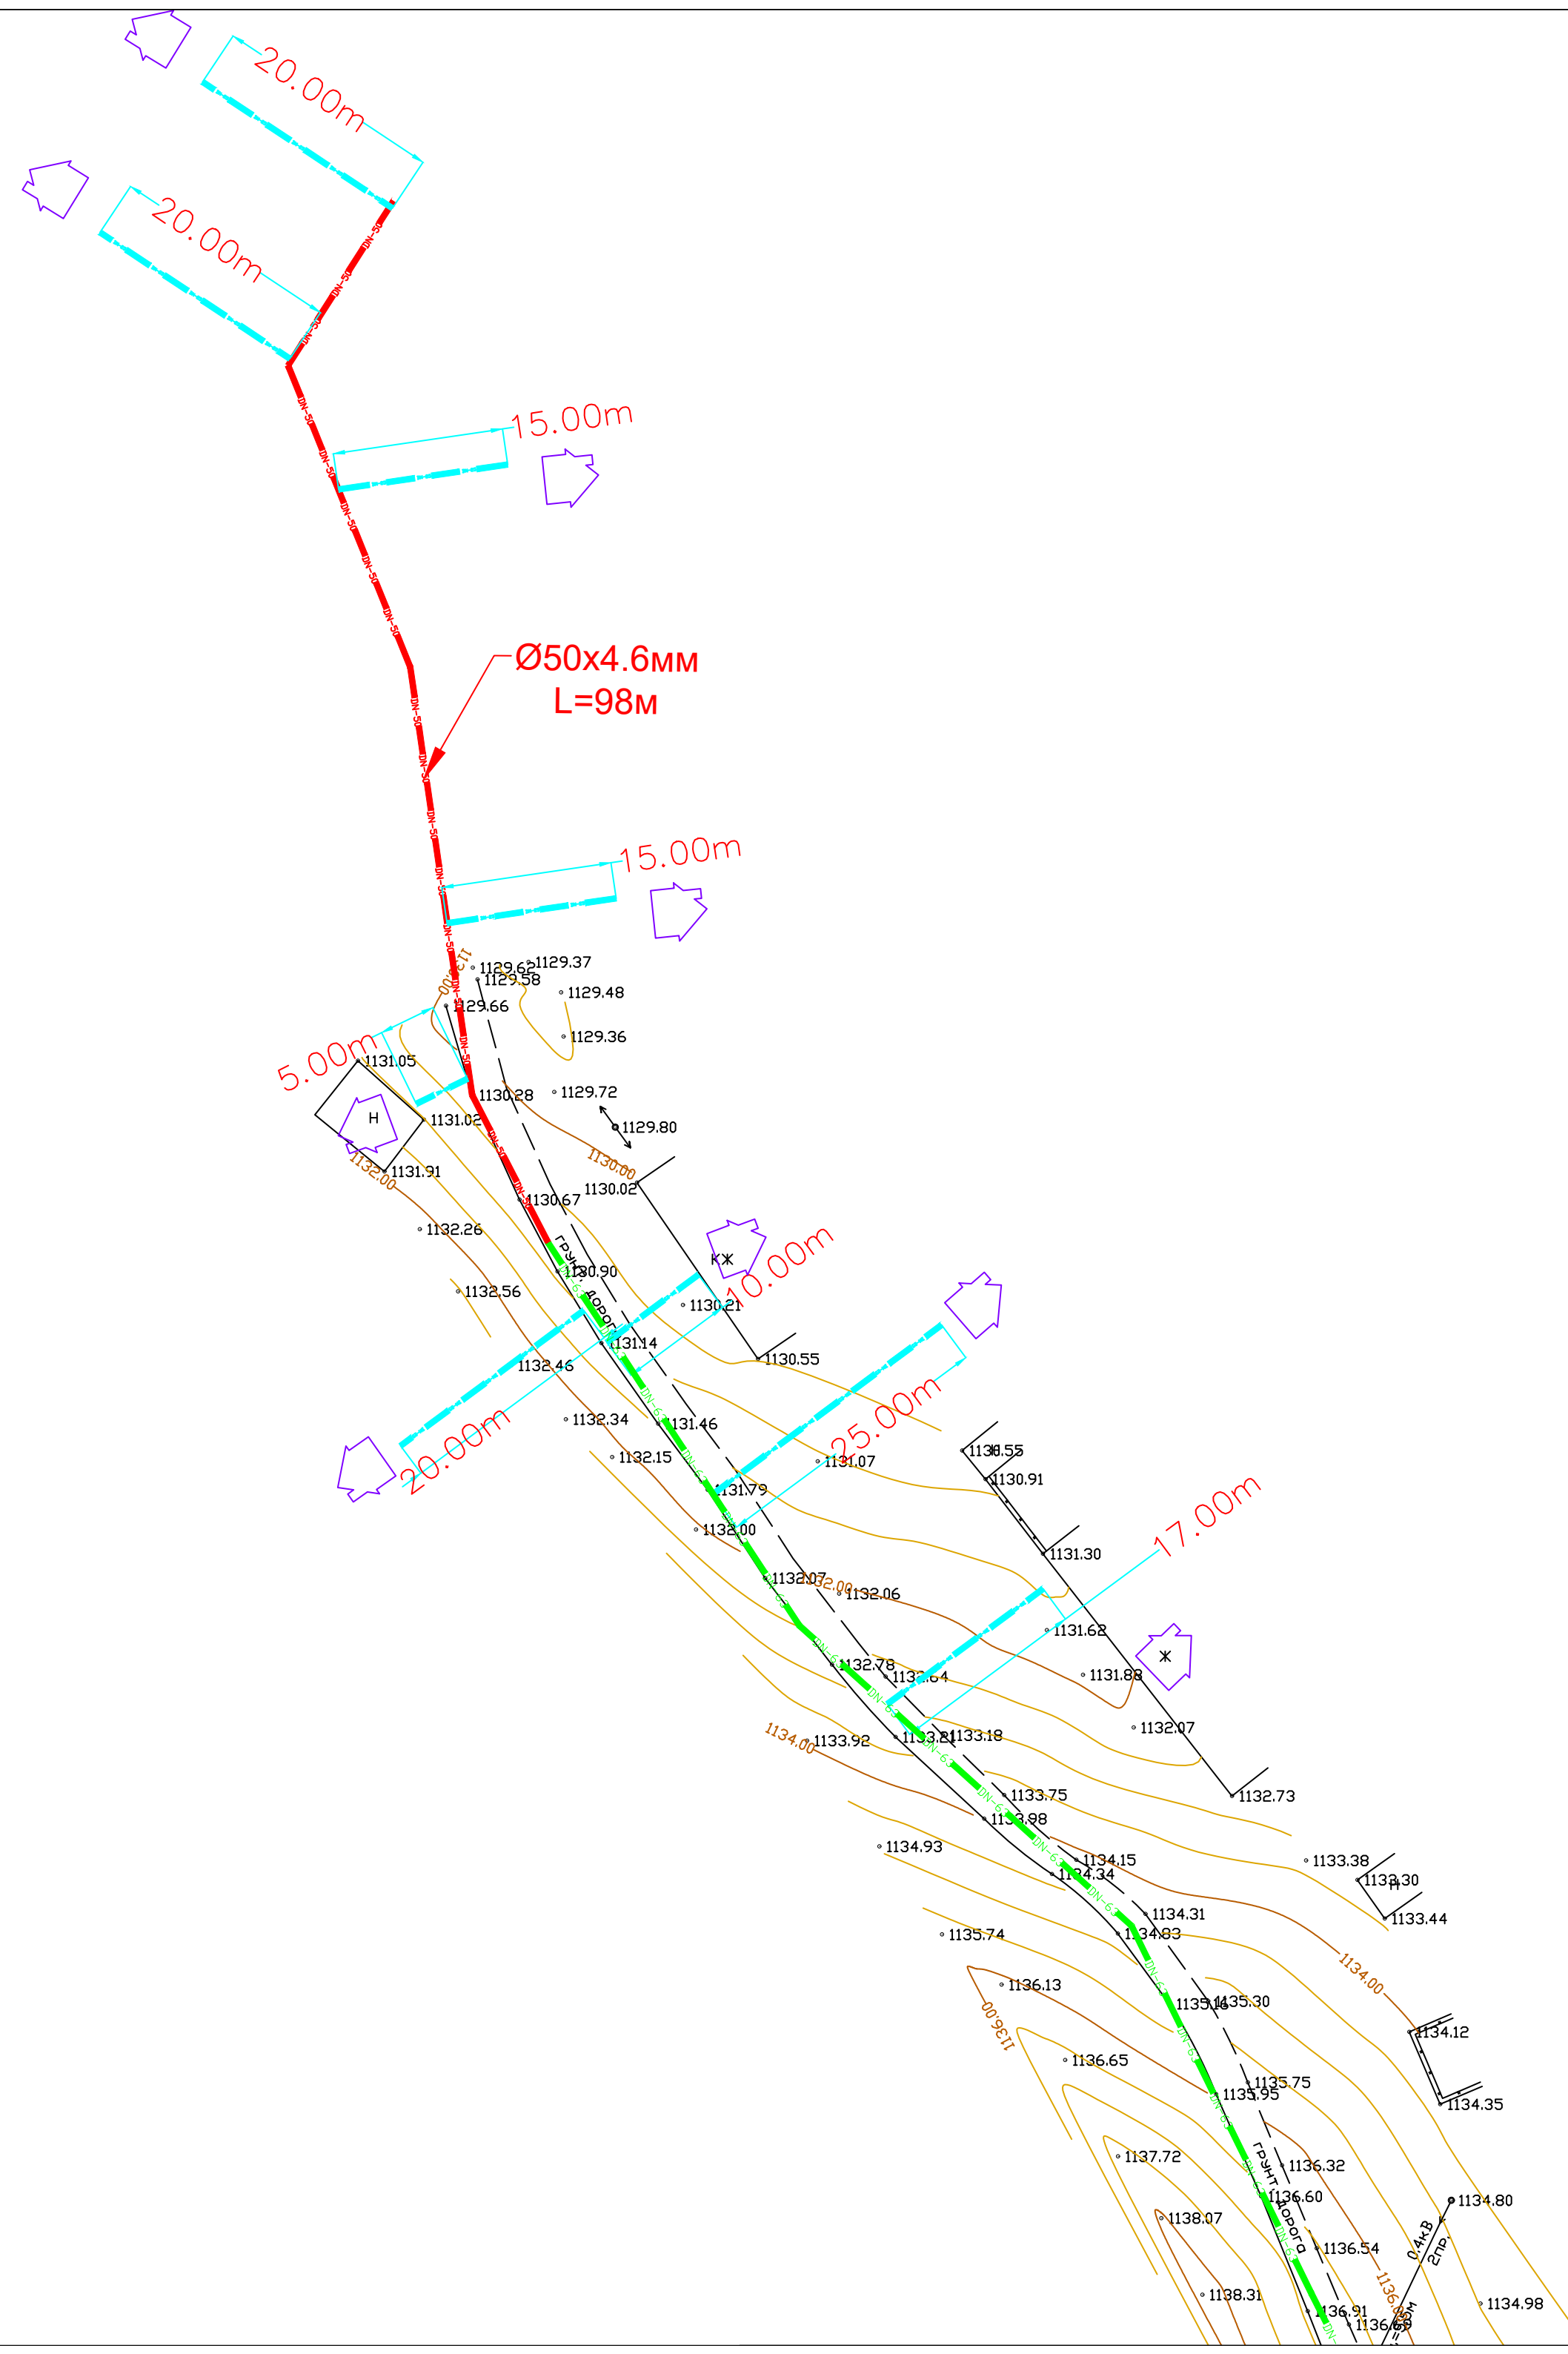


128

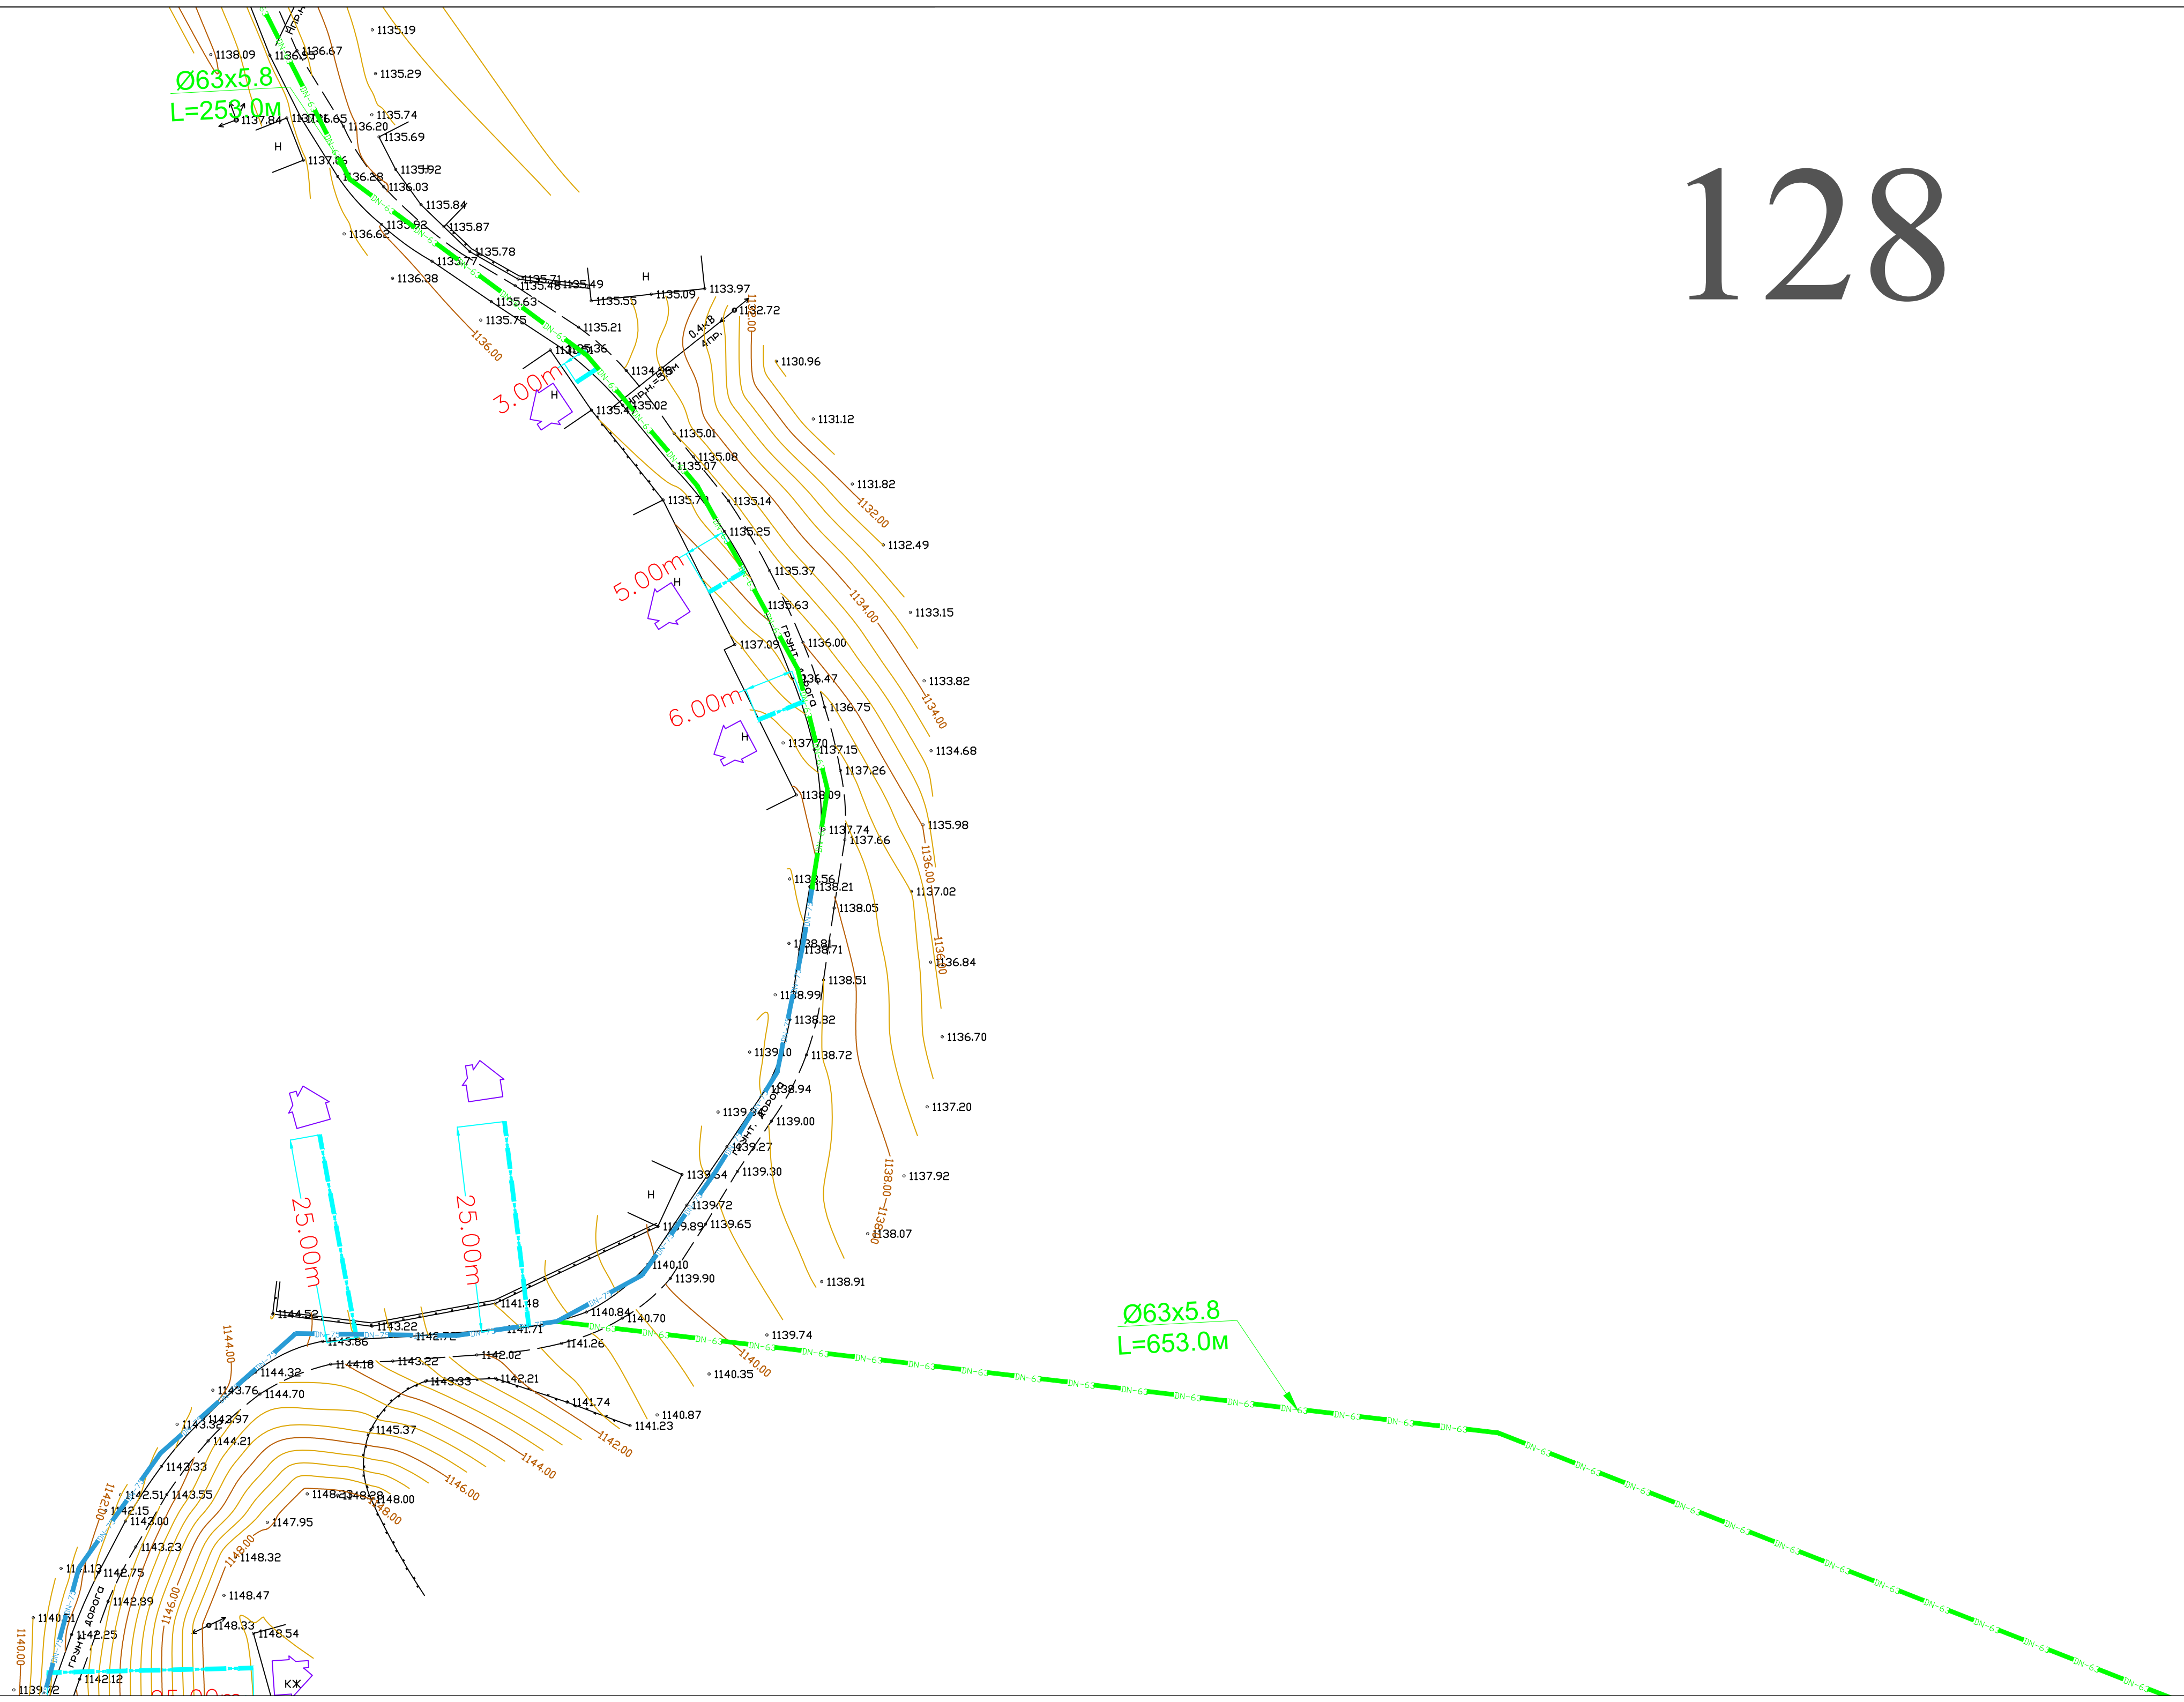


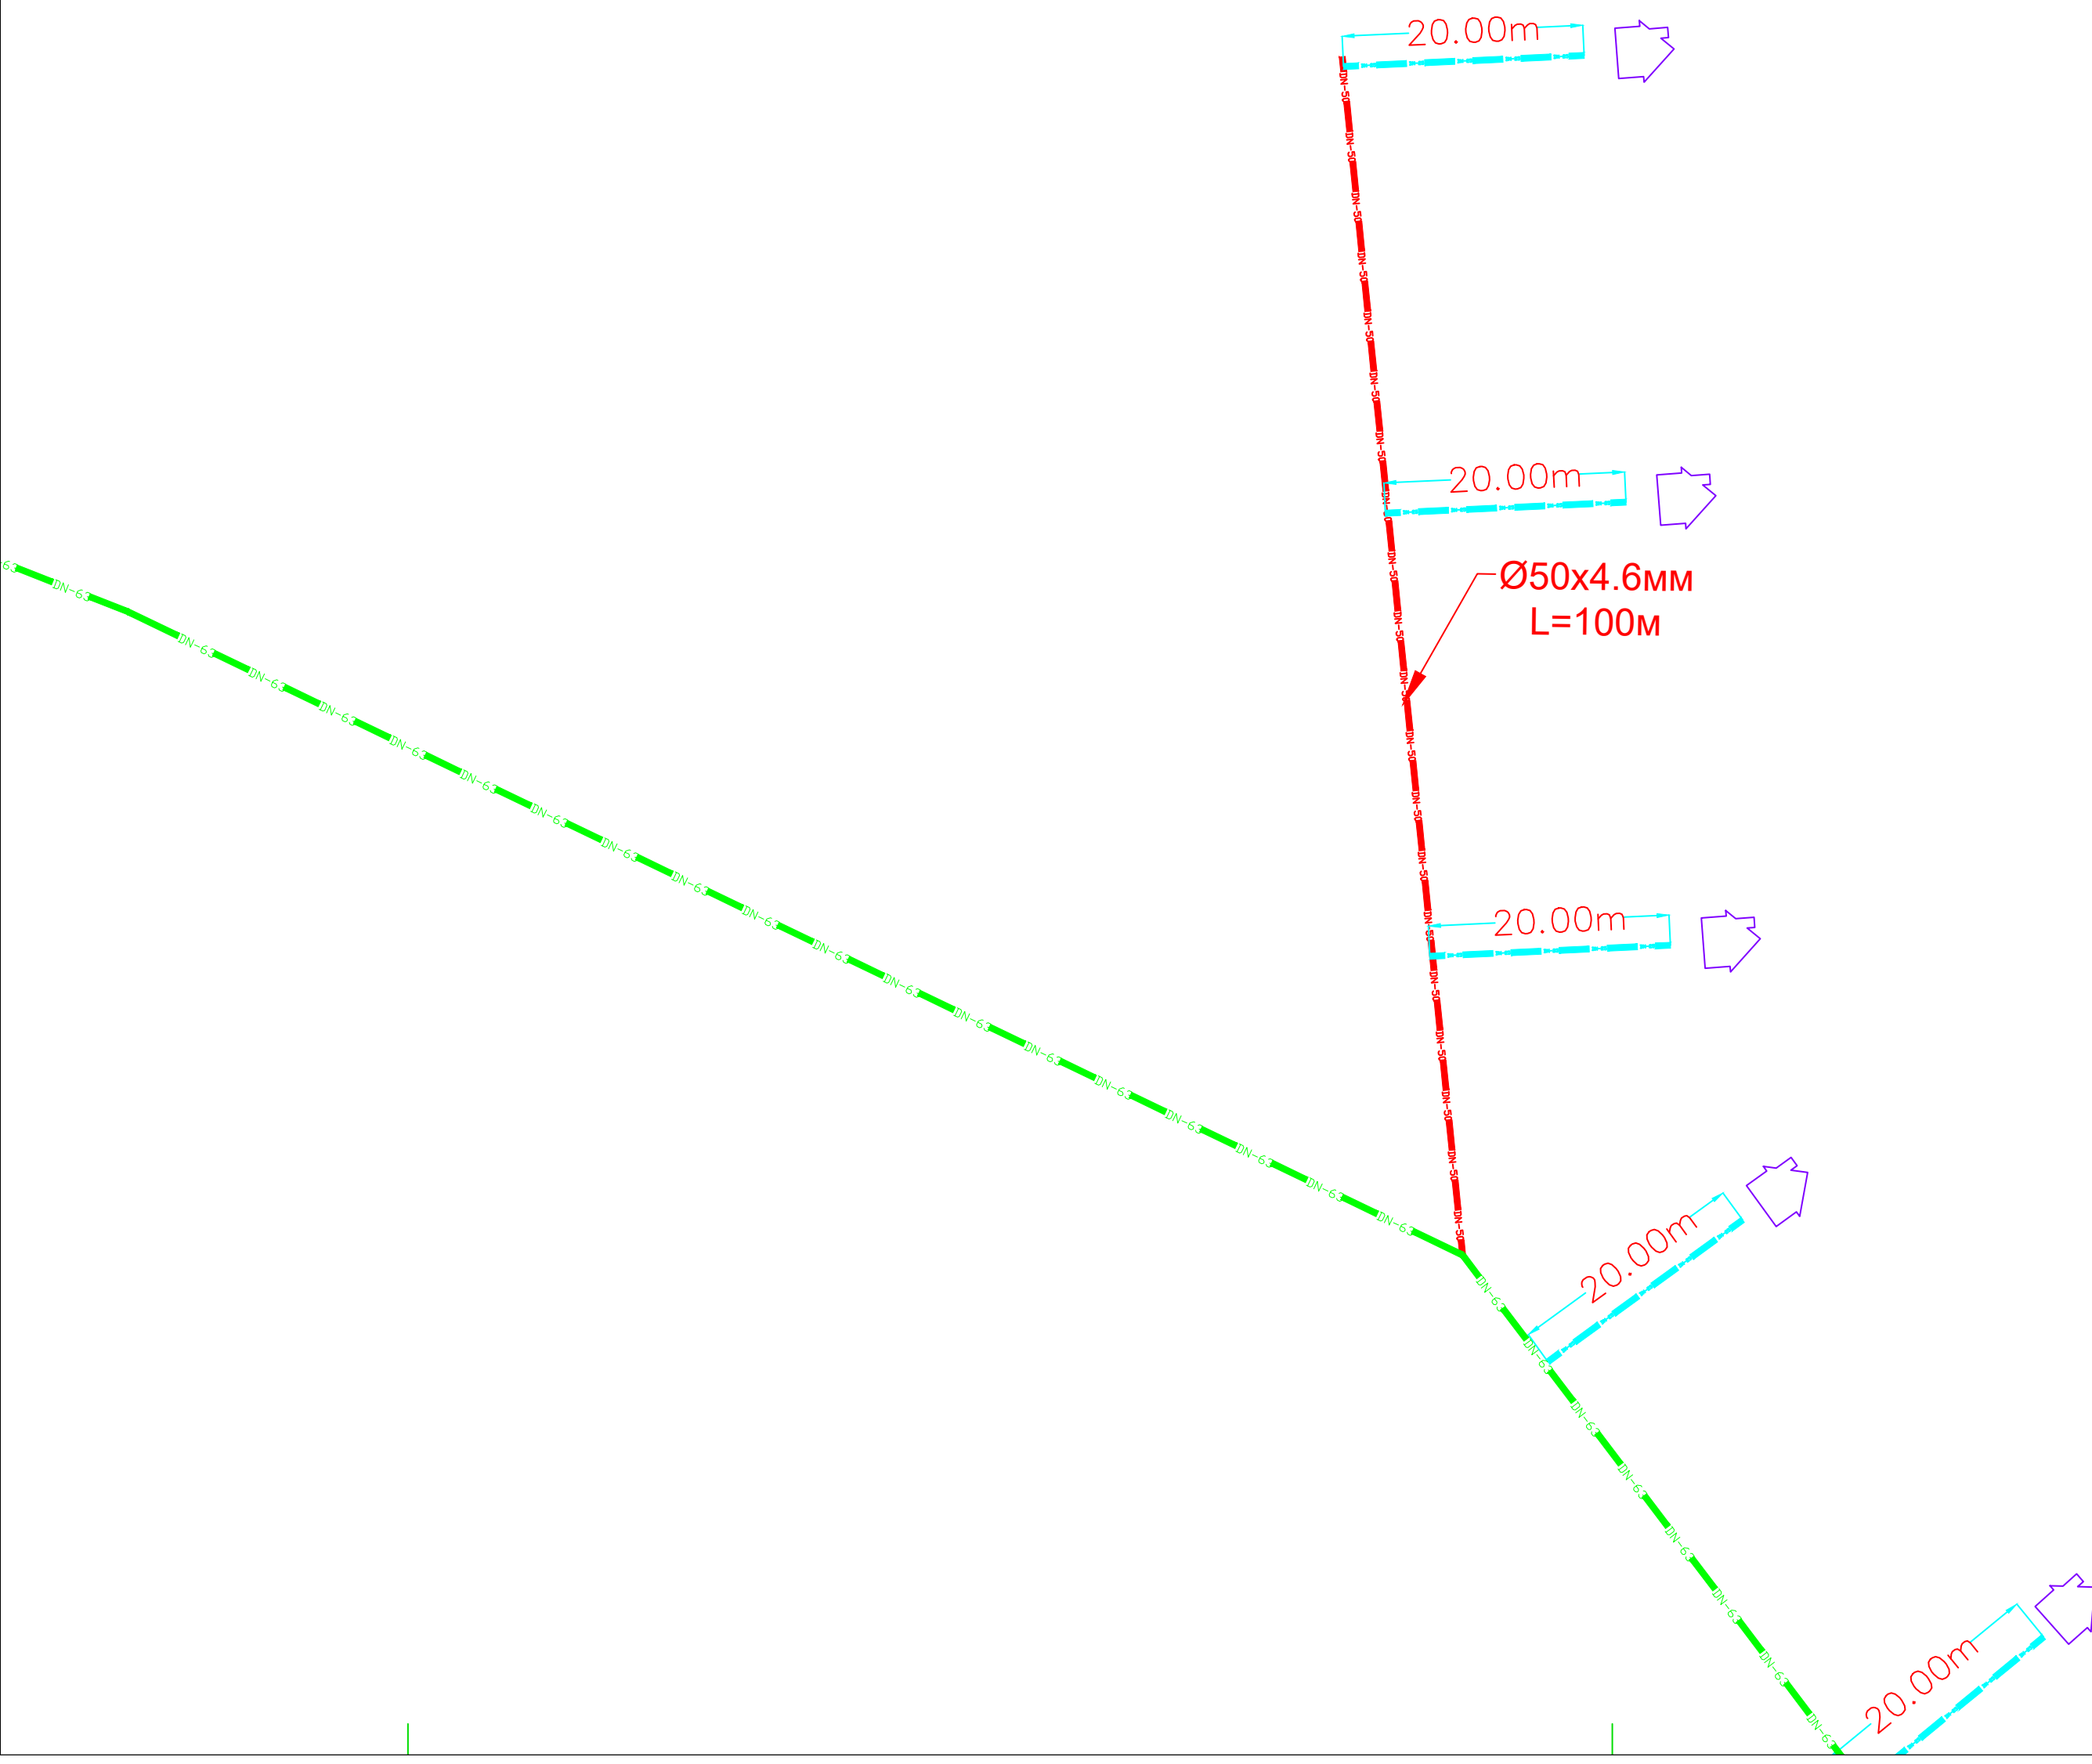


130

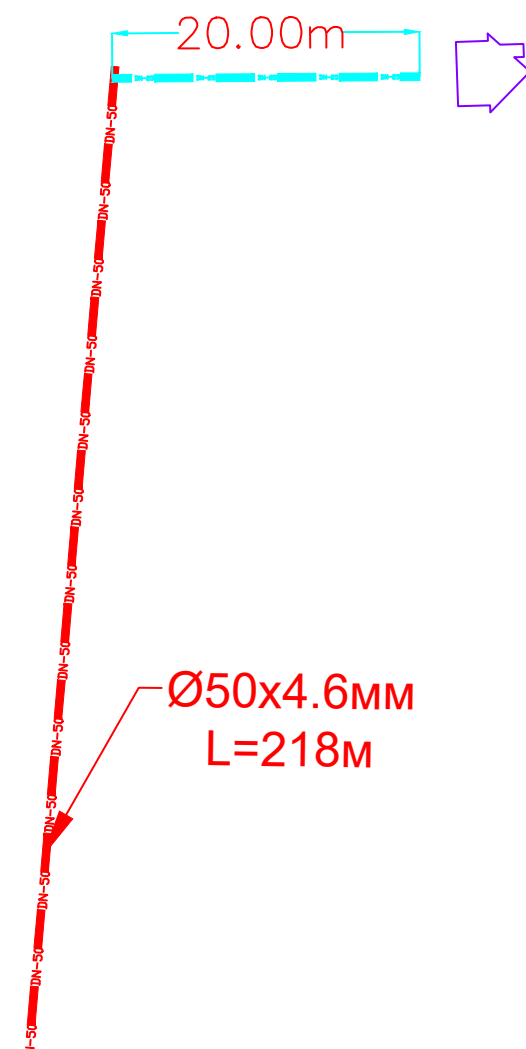


131

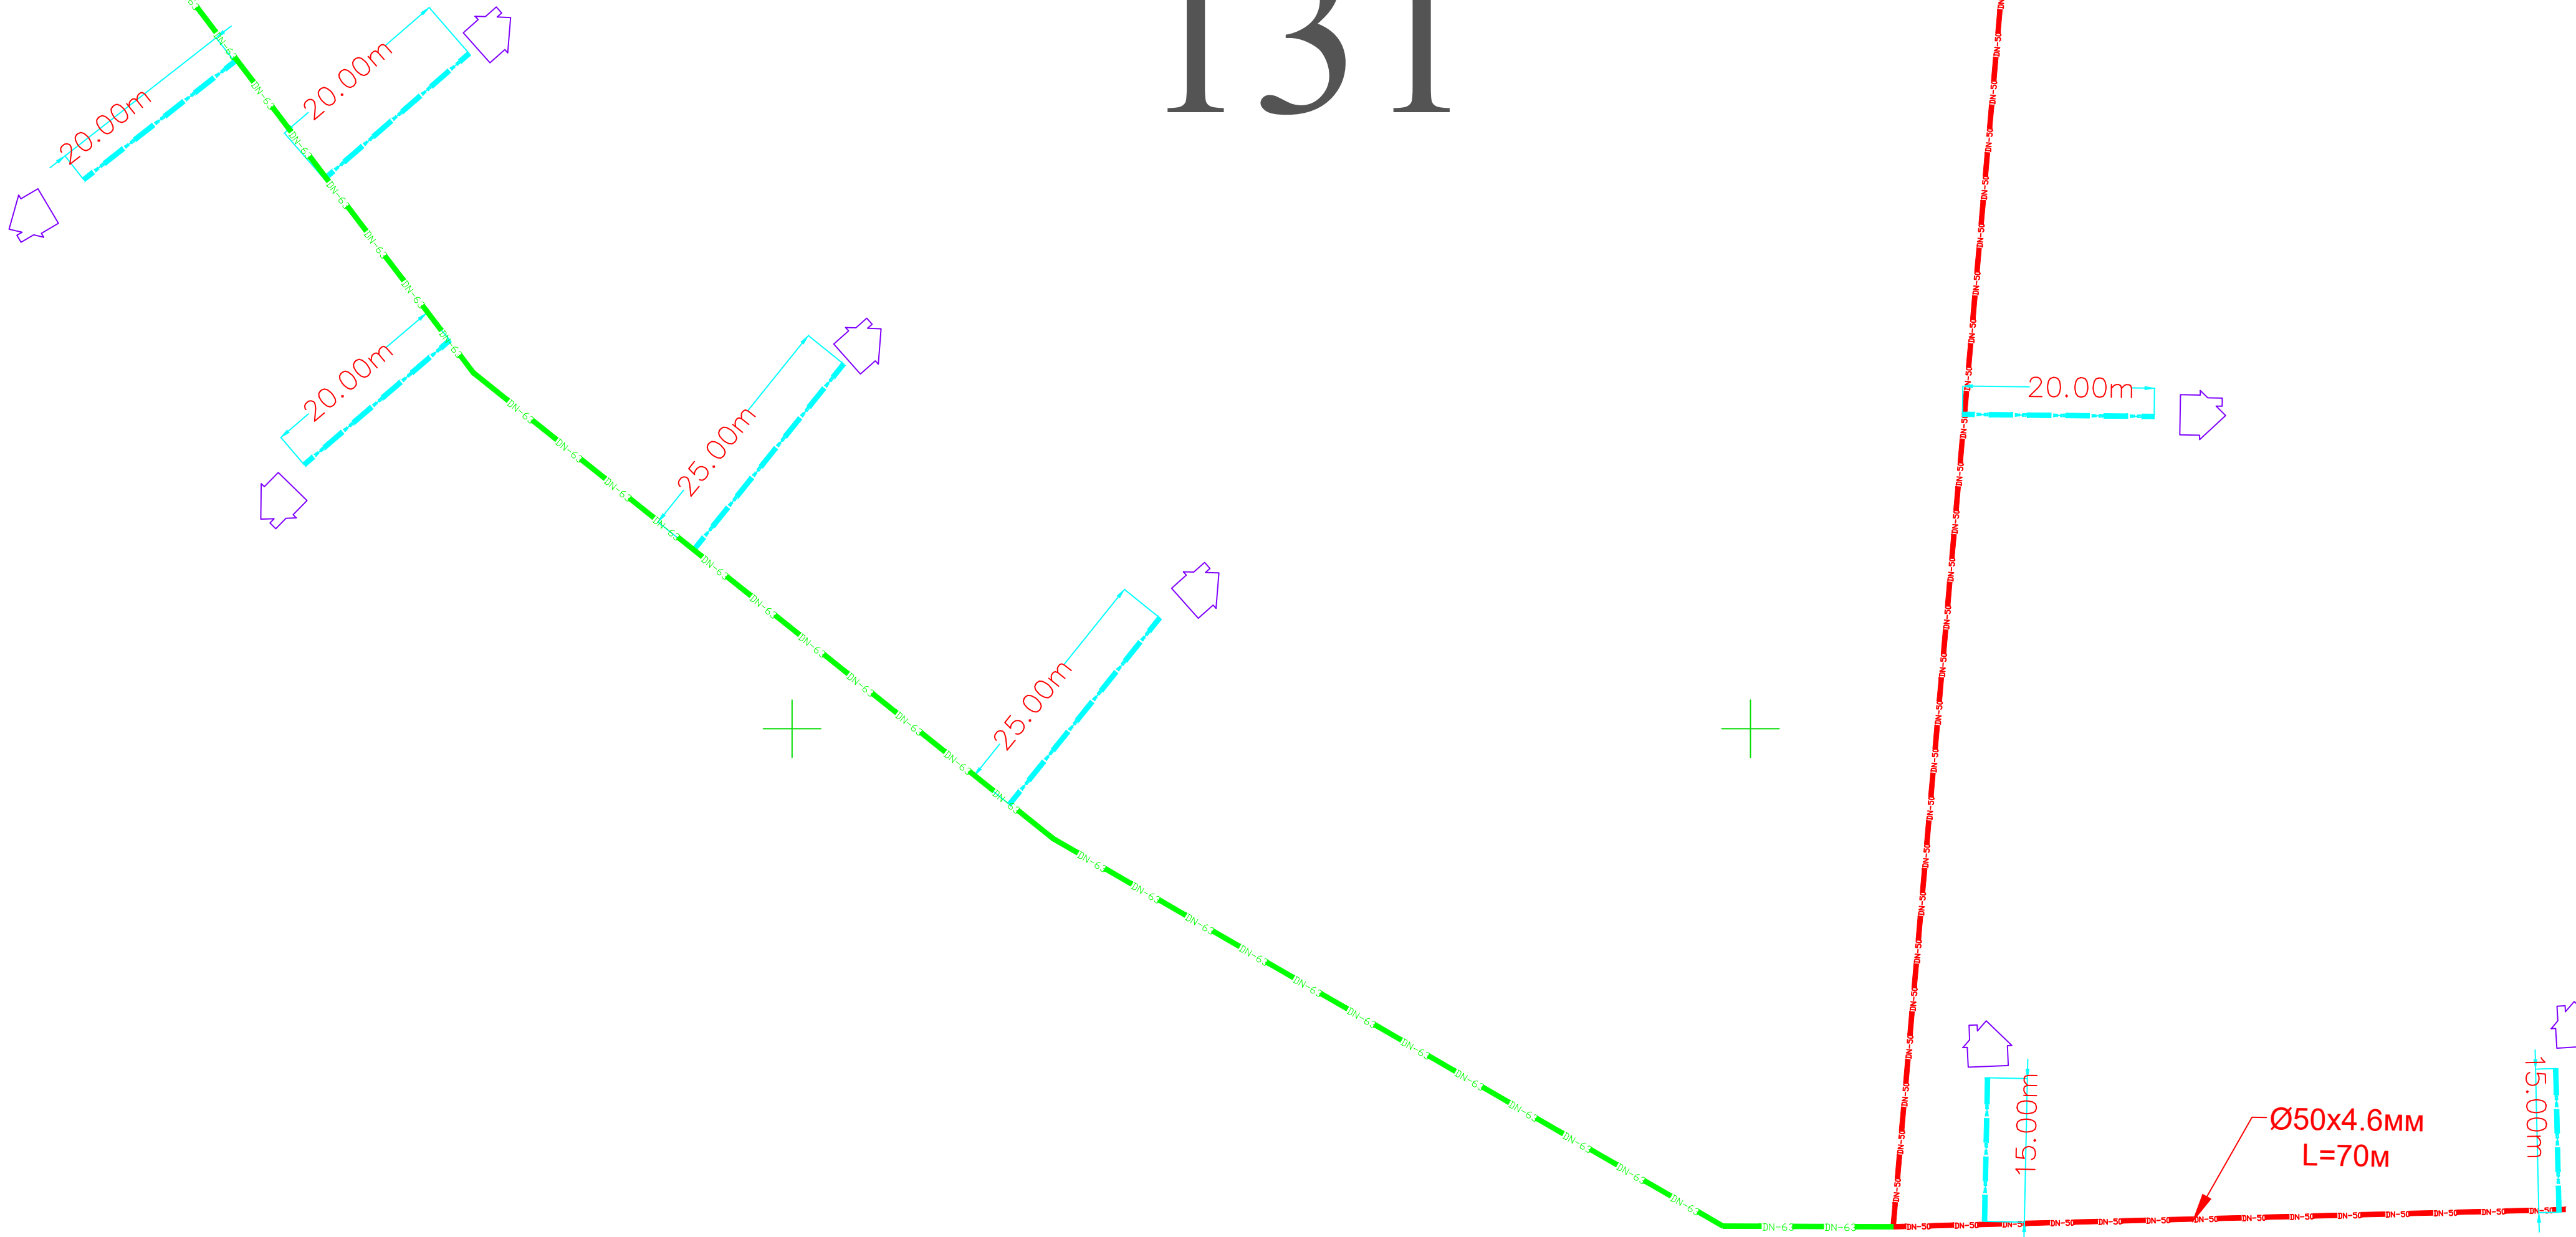


132

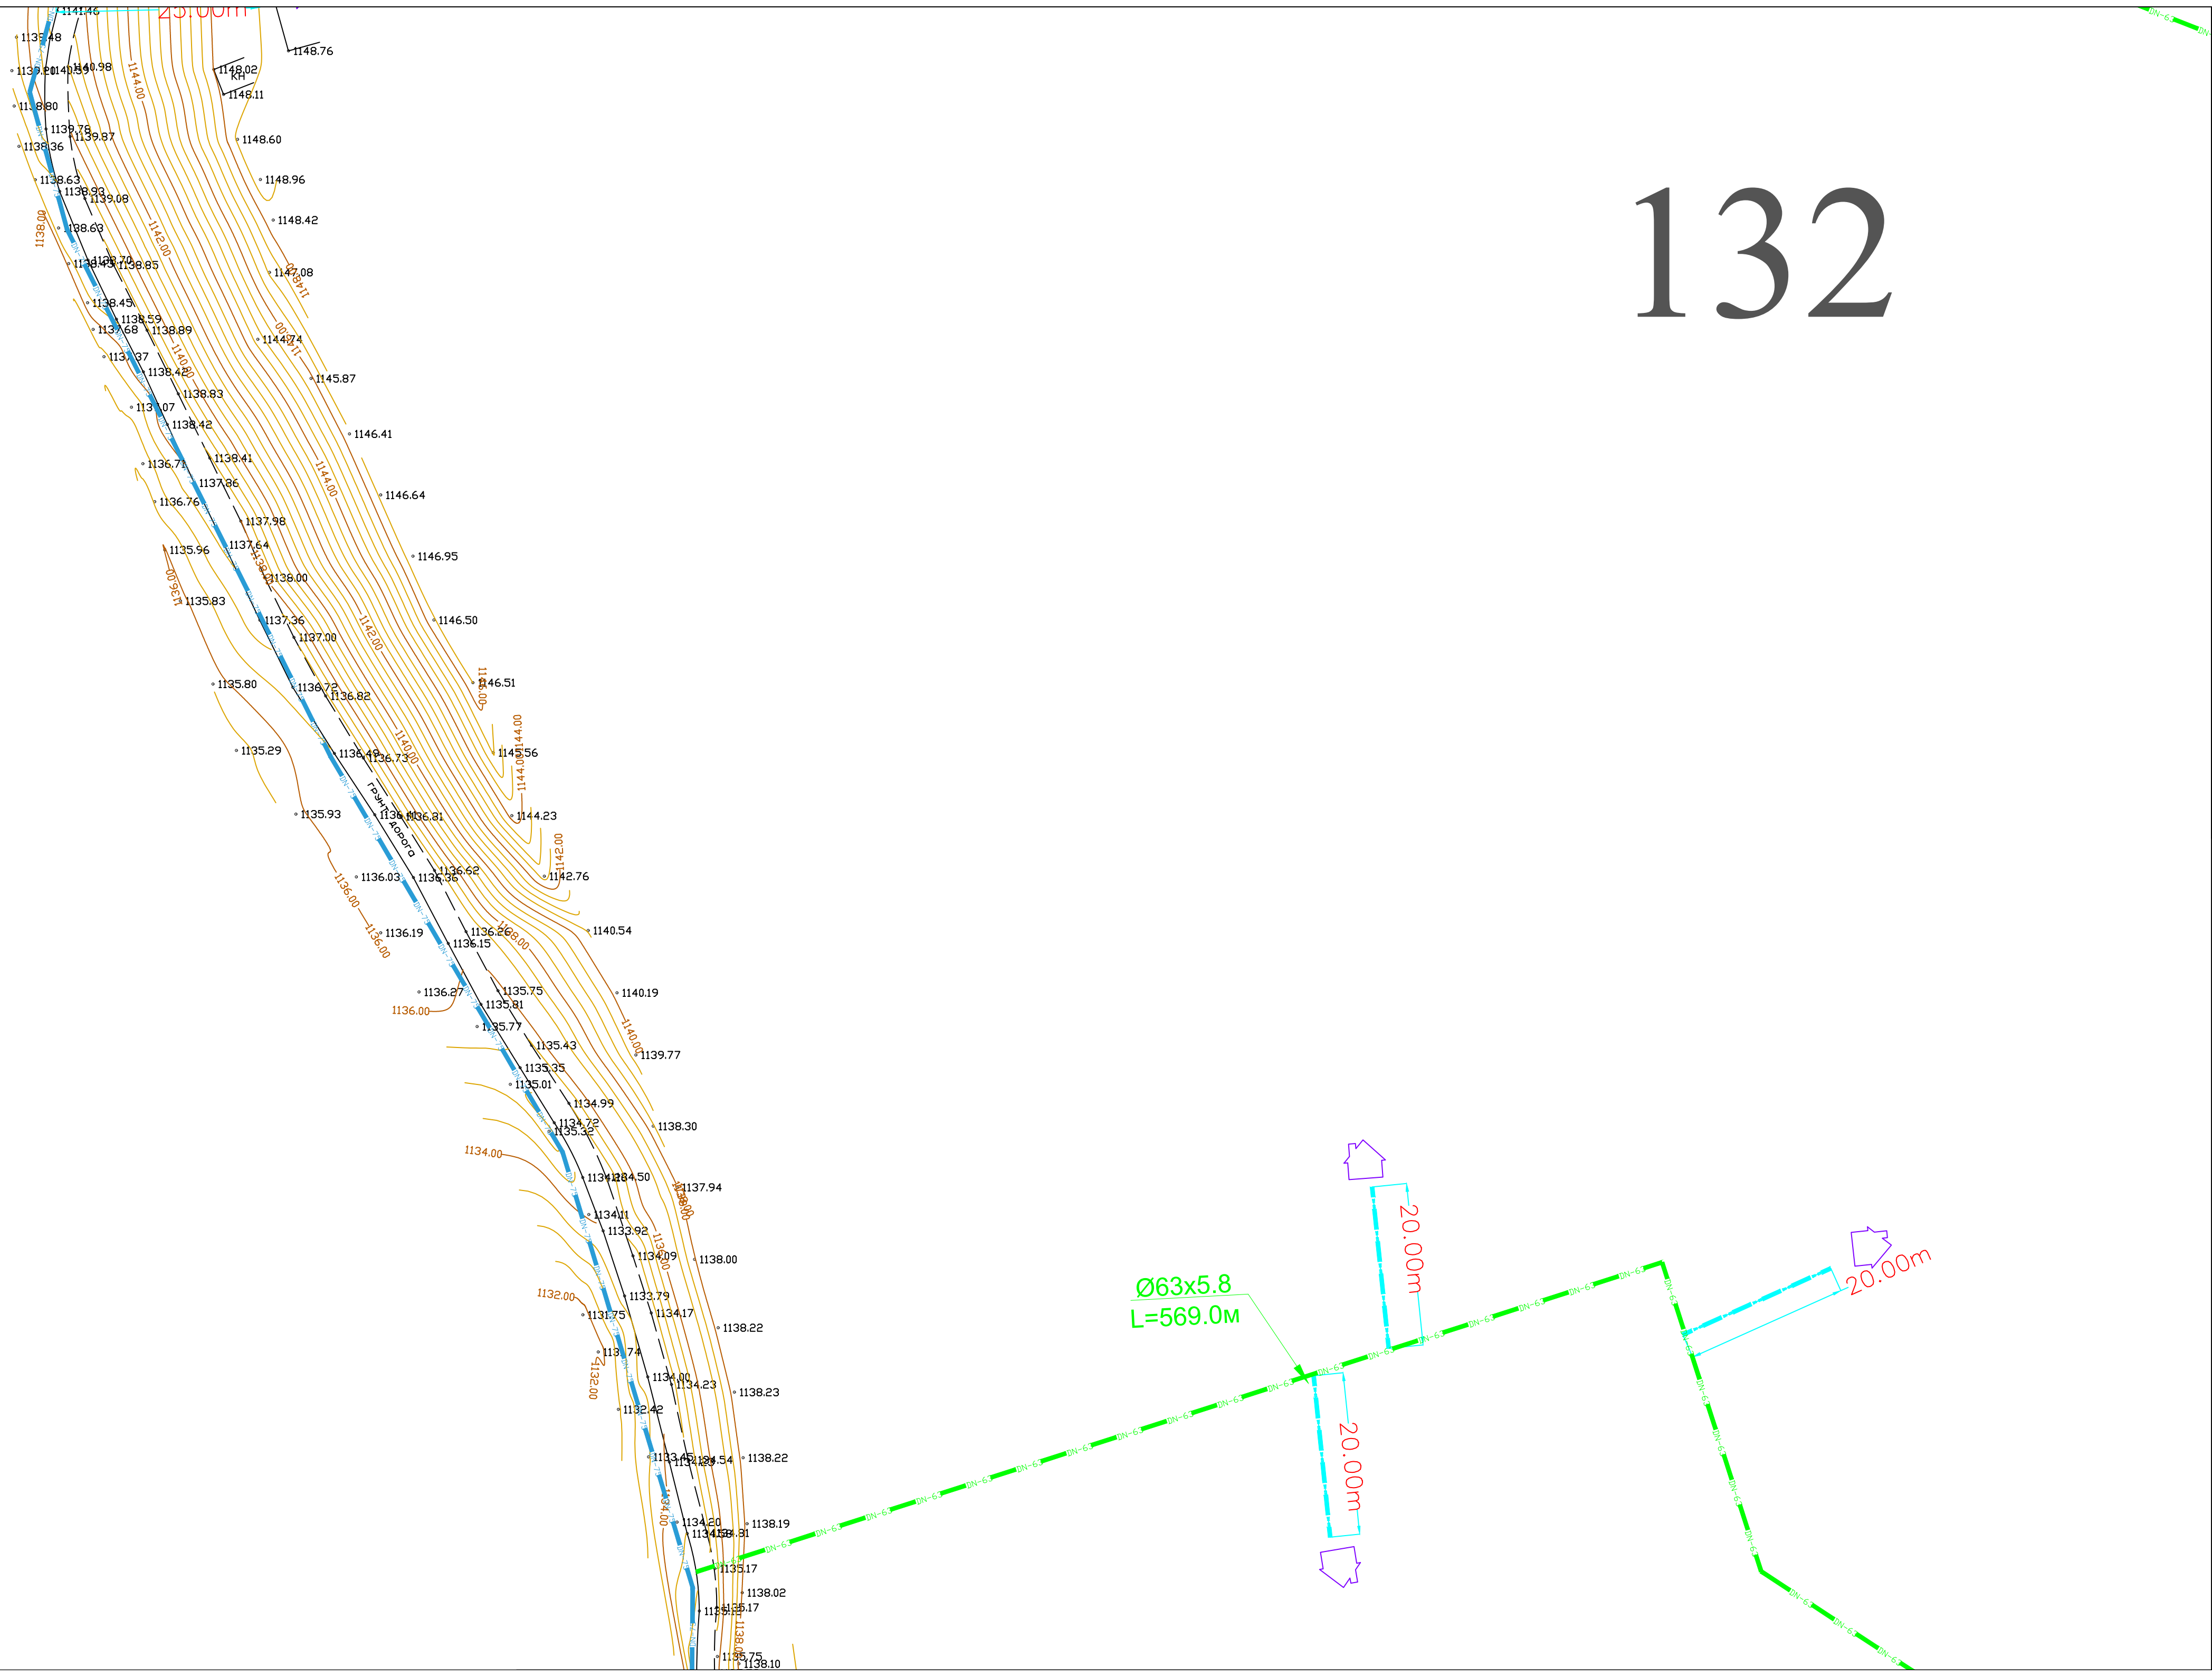


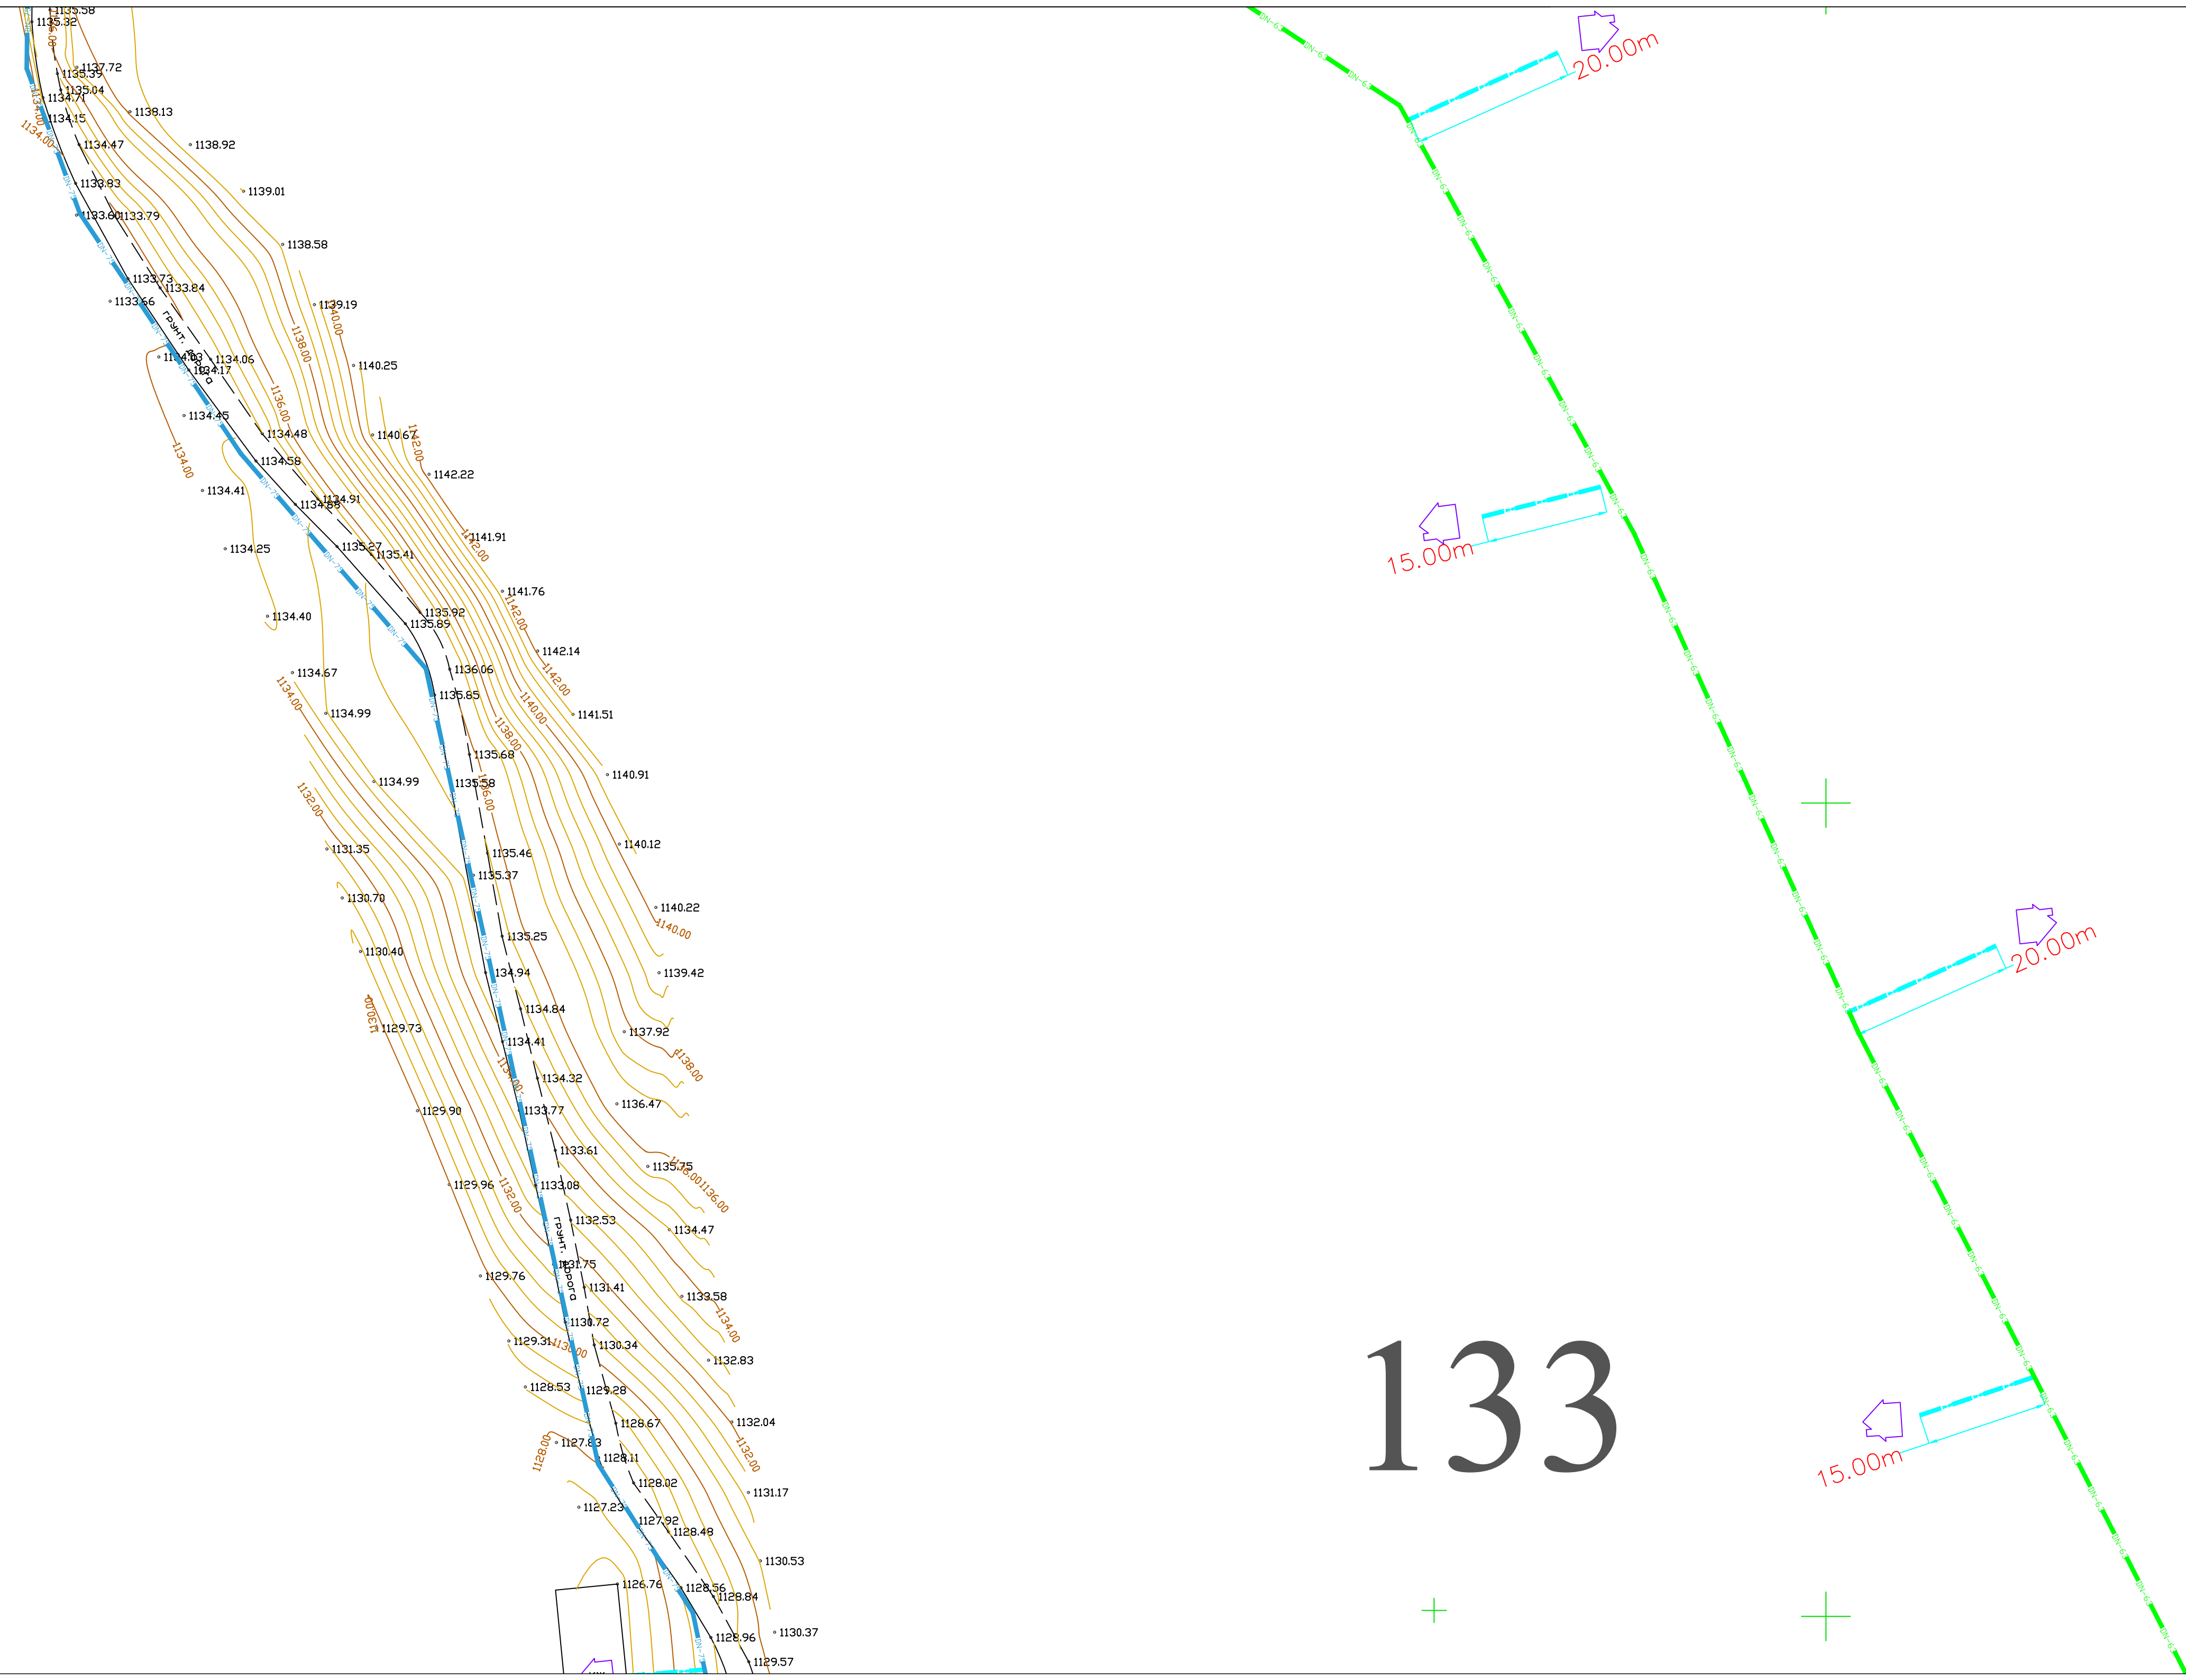


134

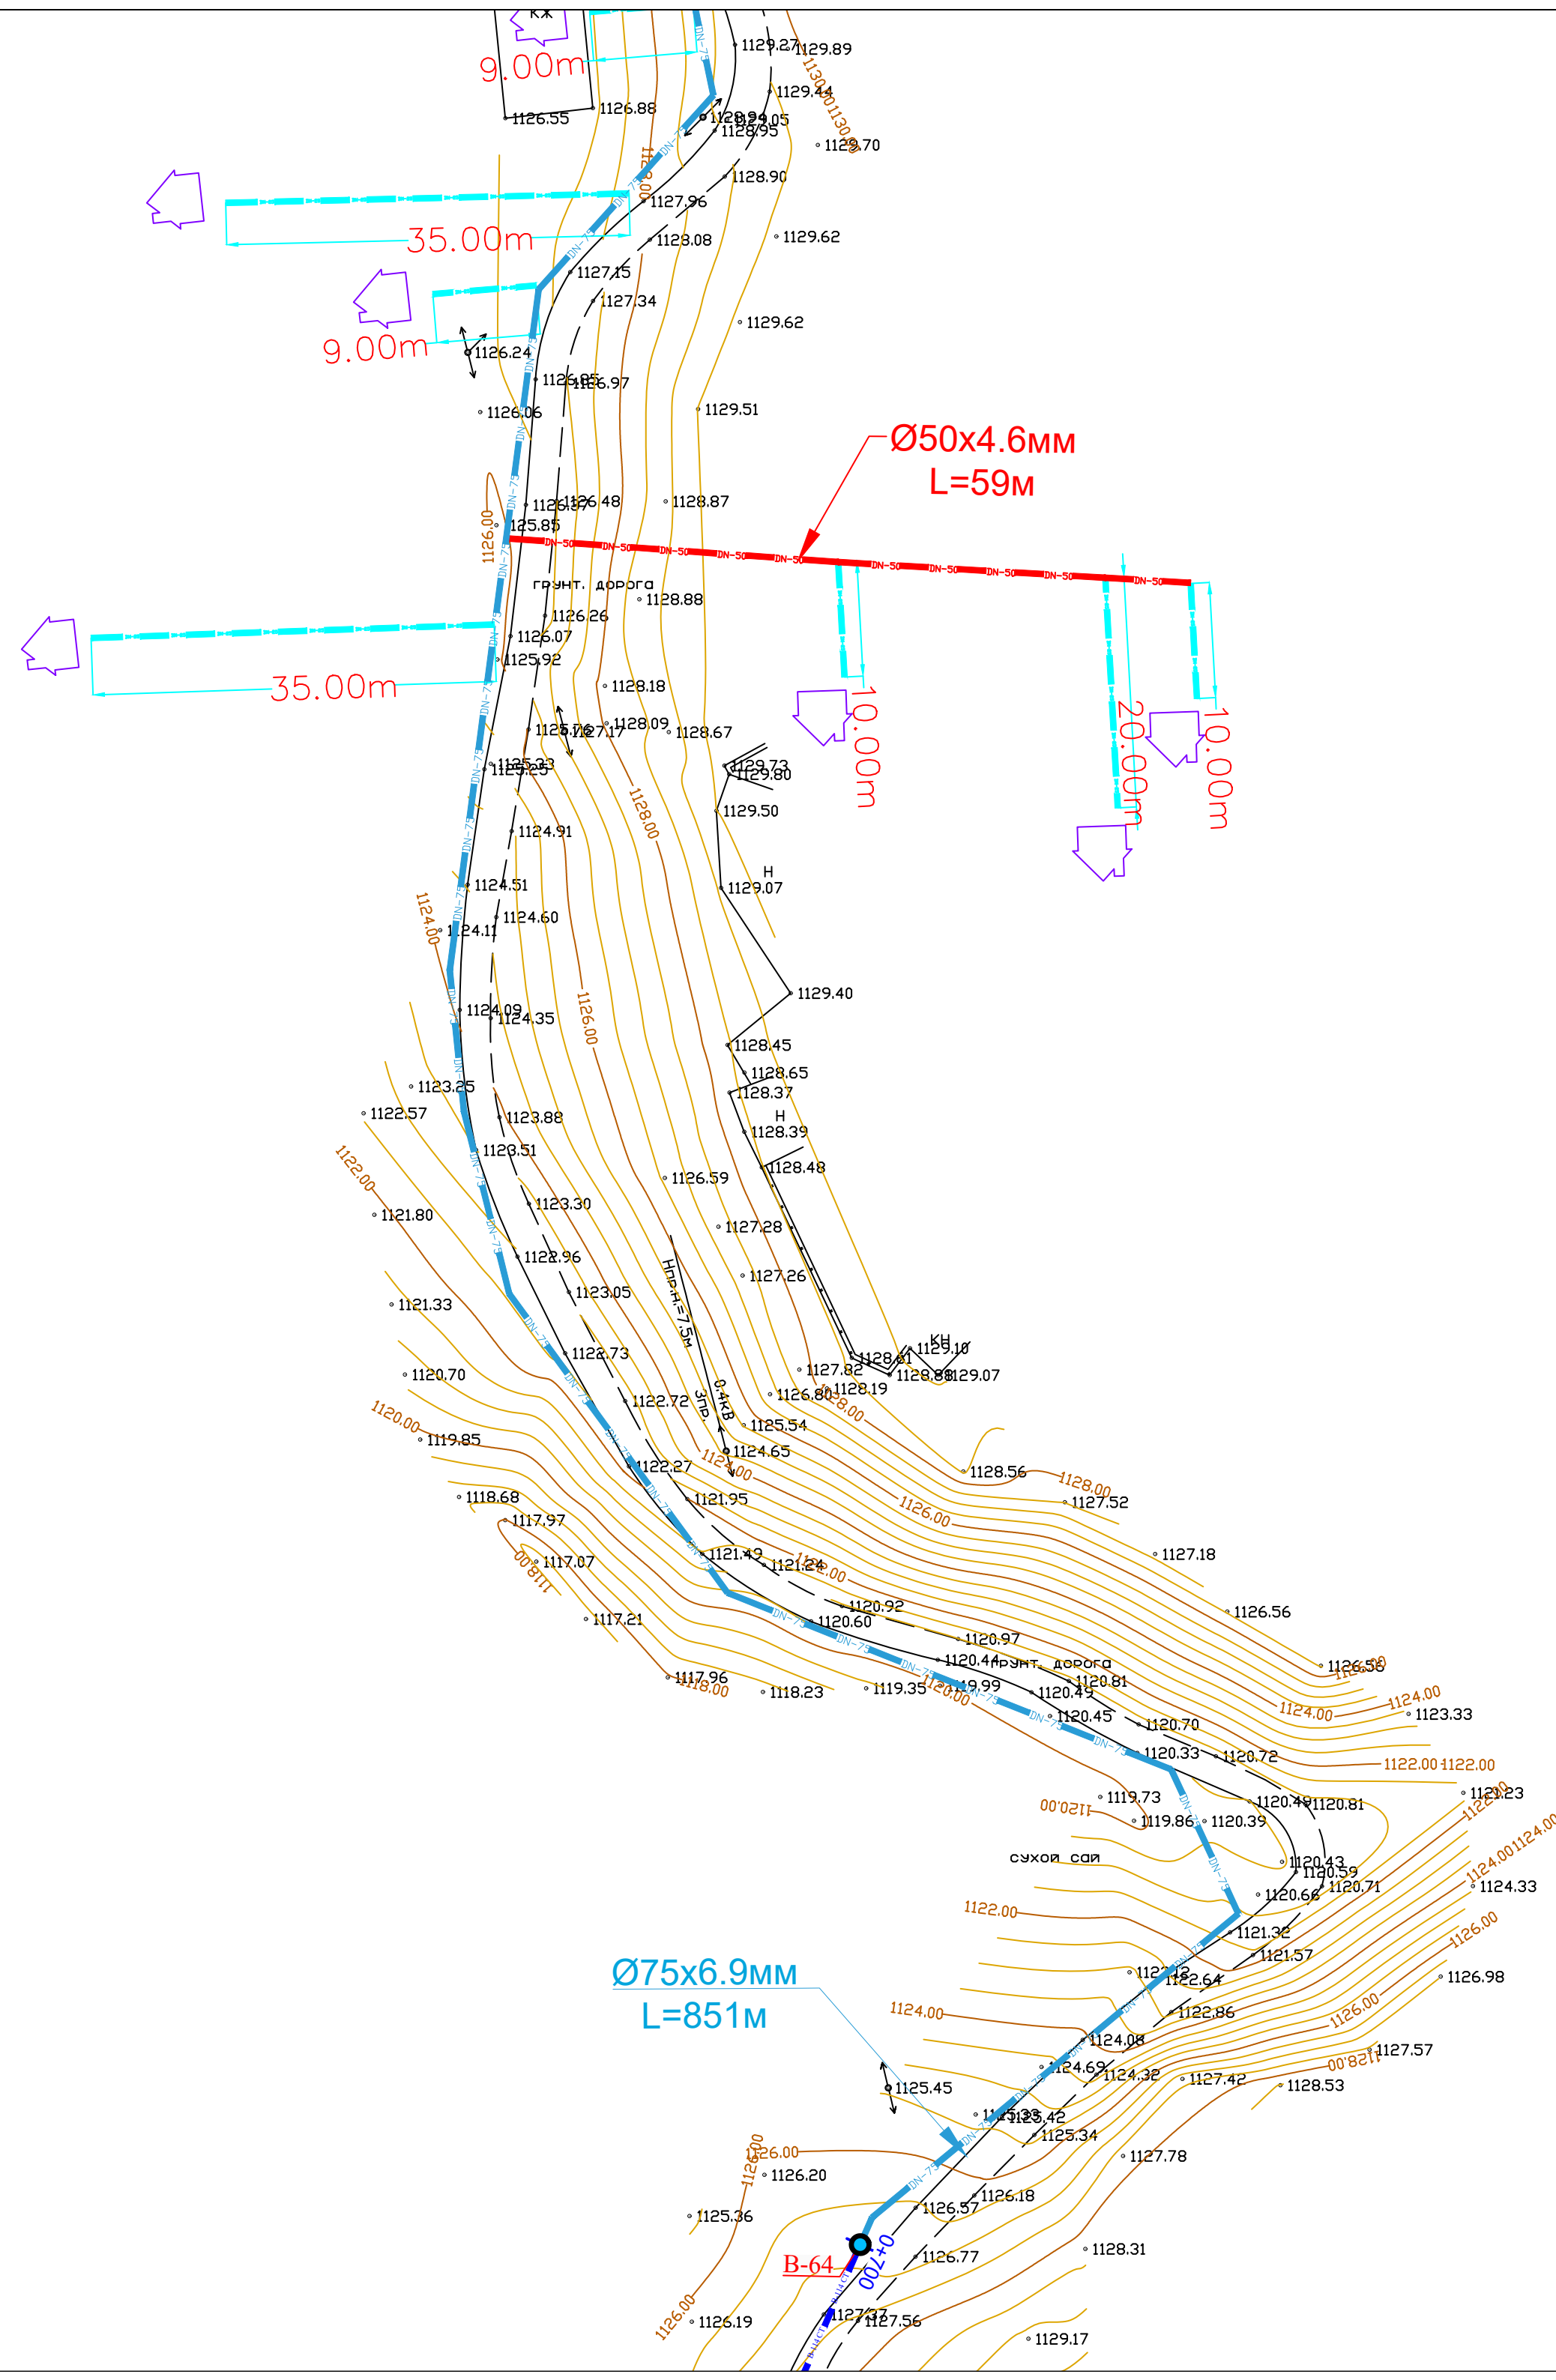

135

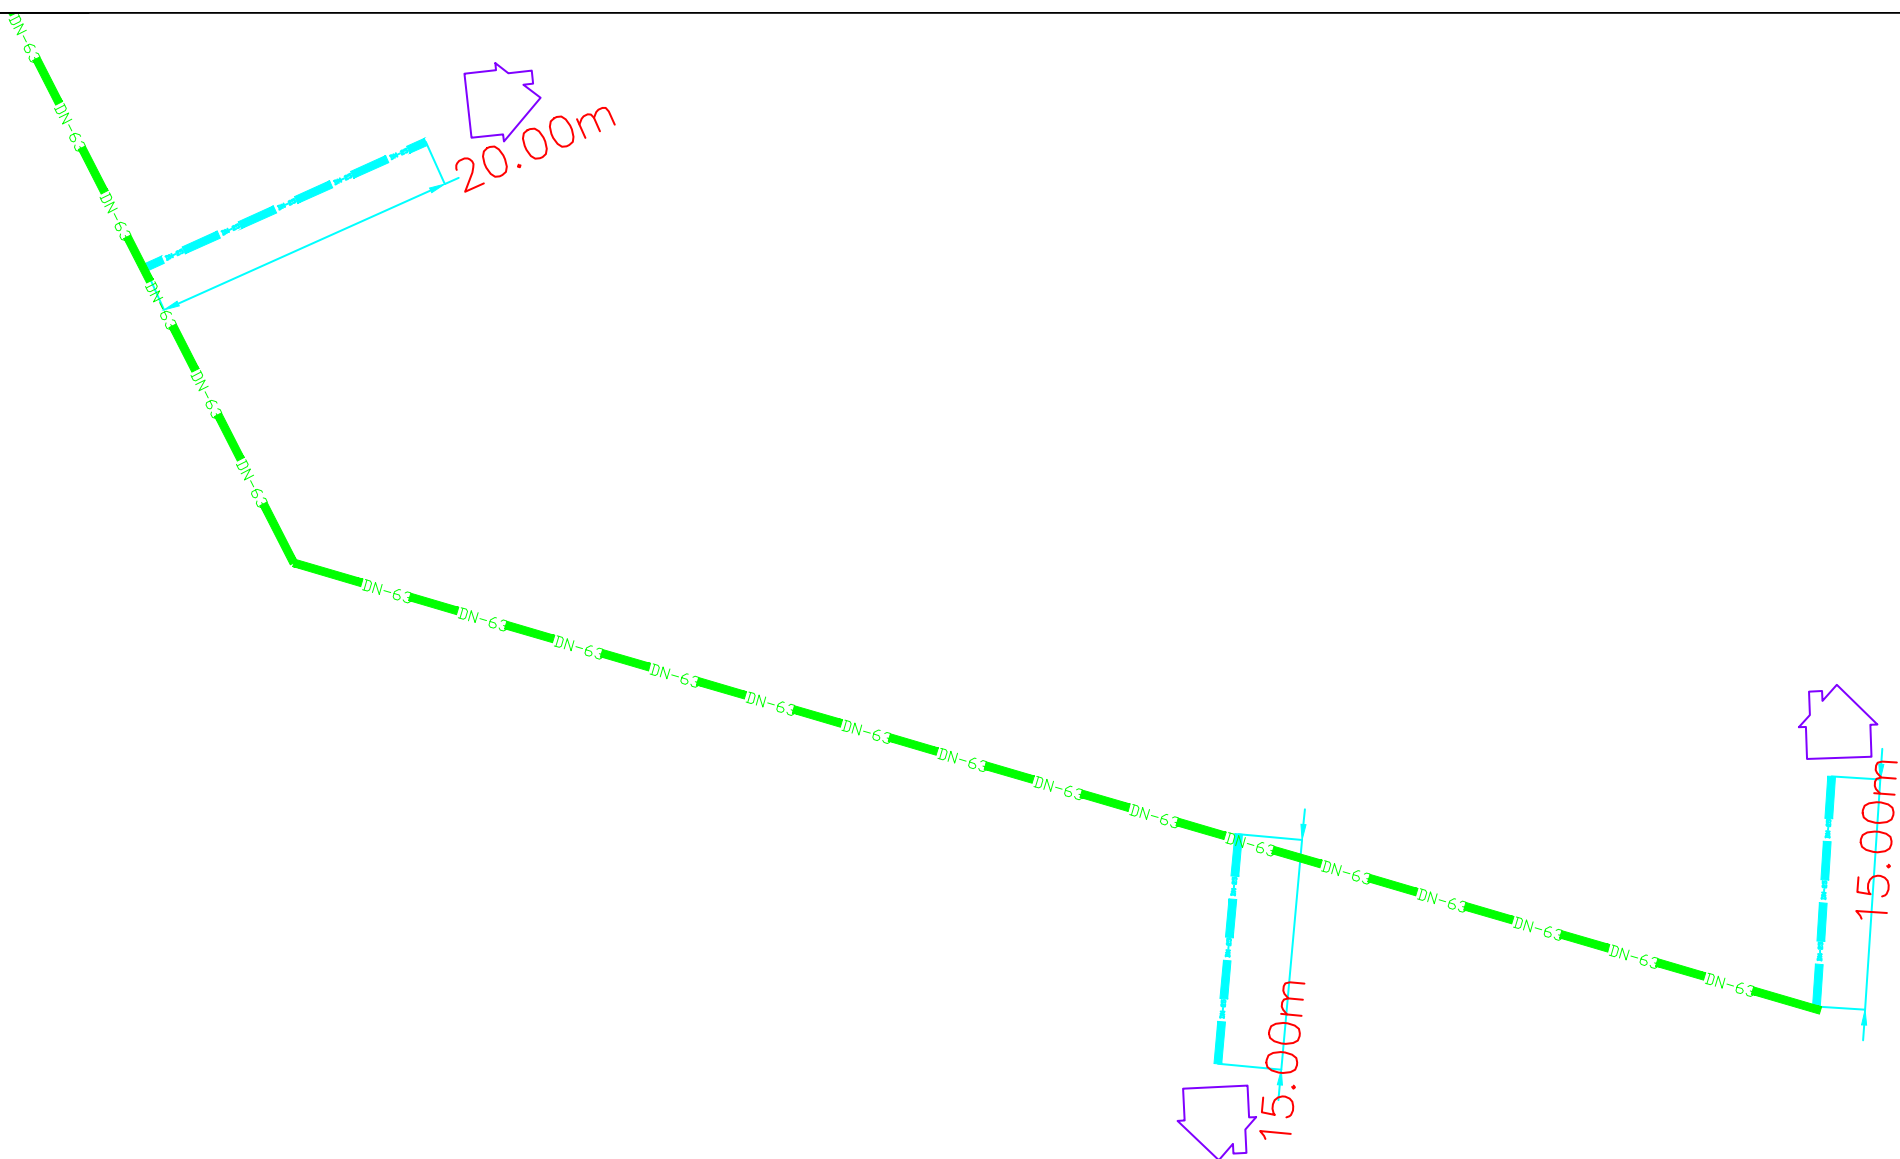



136

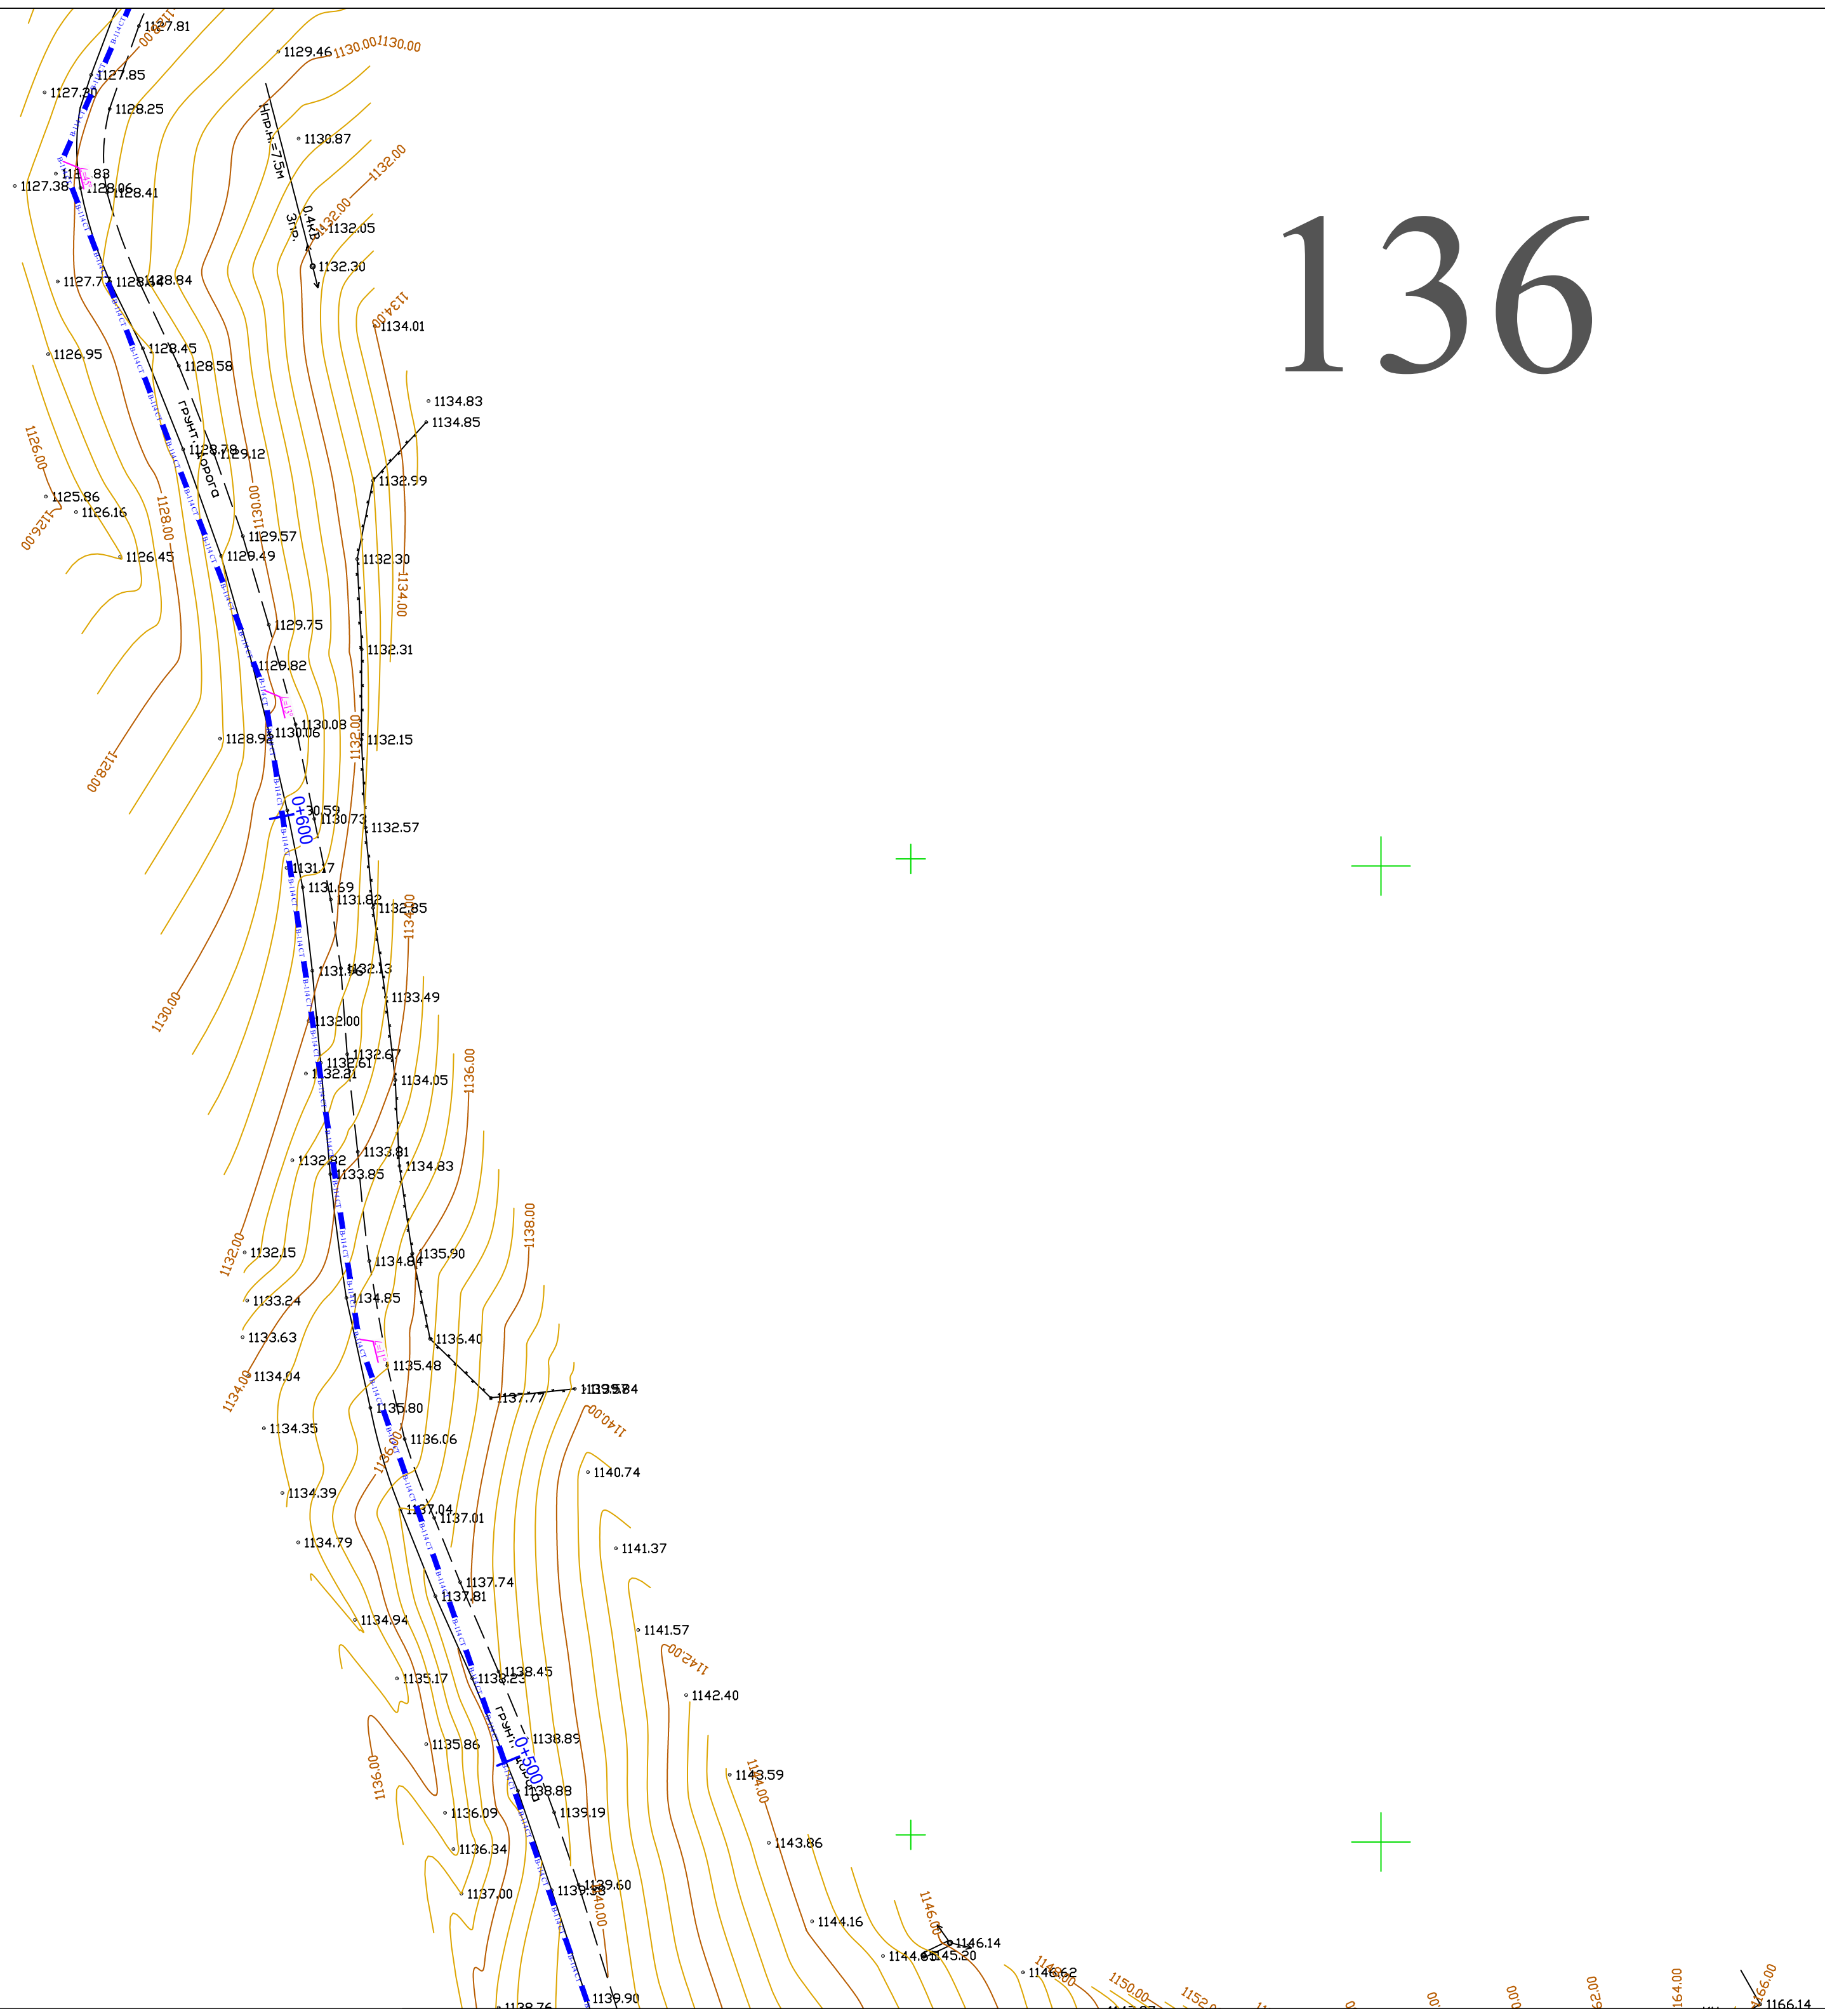





138

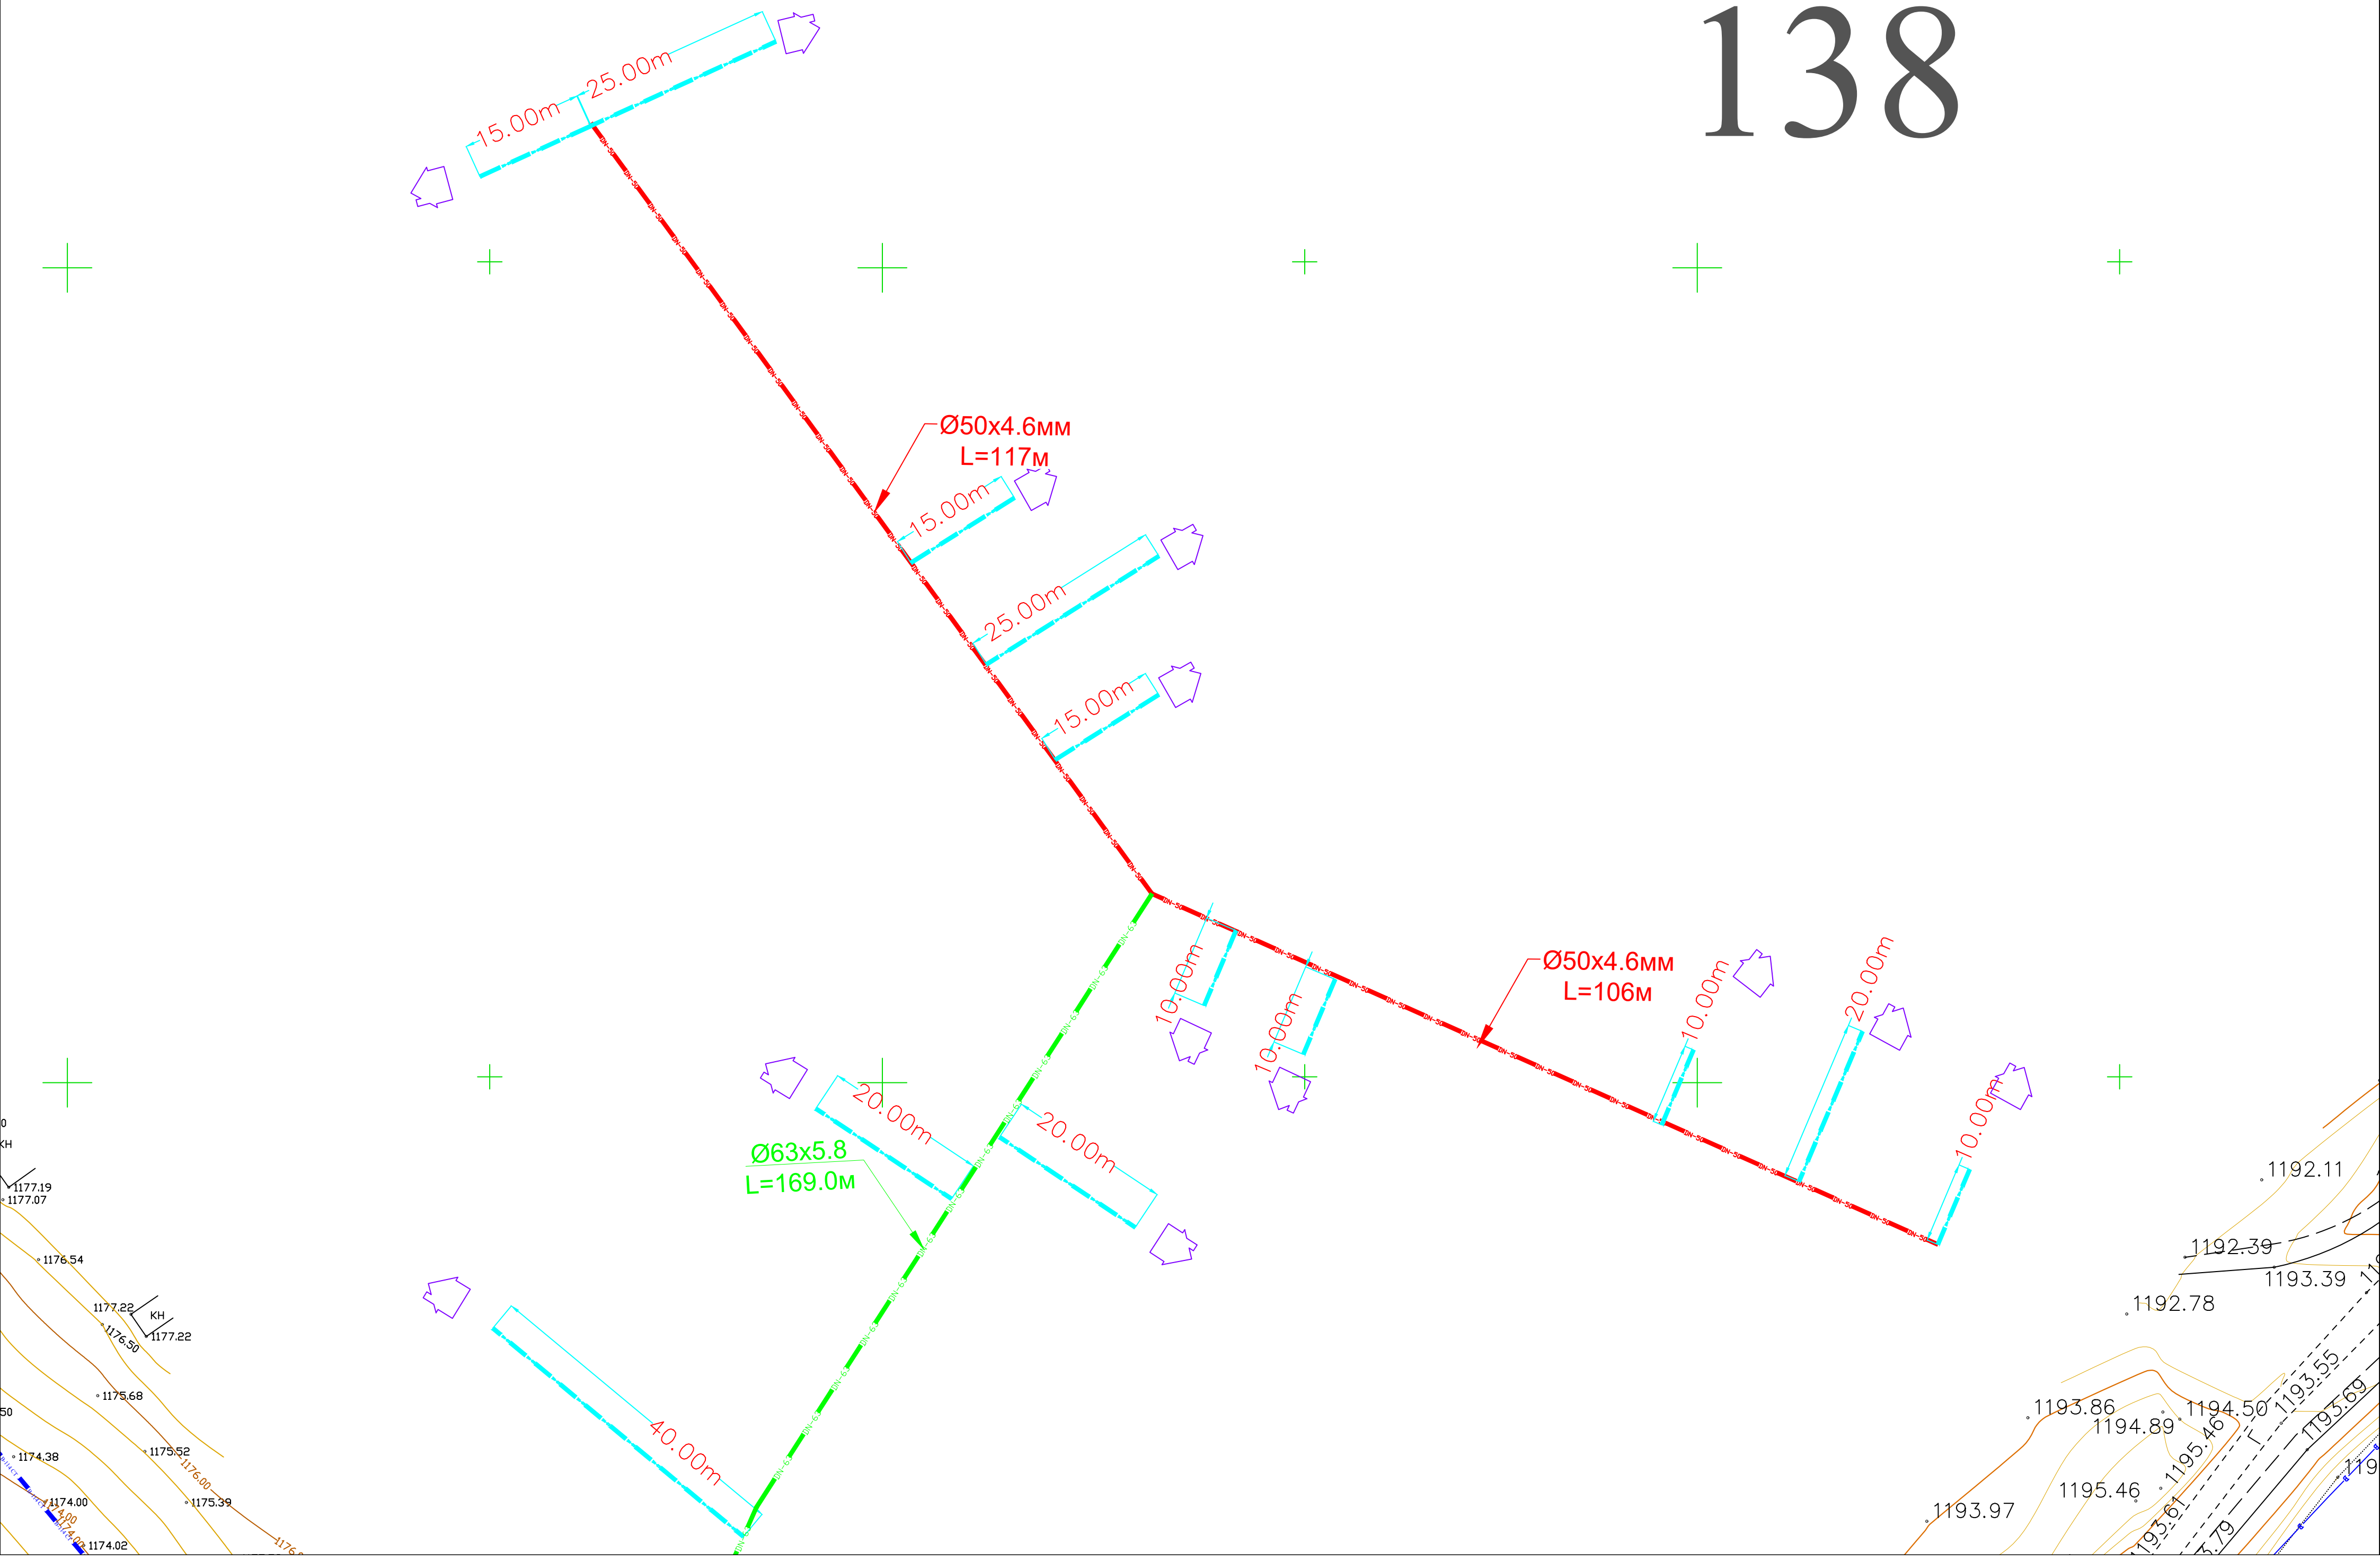

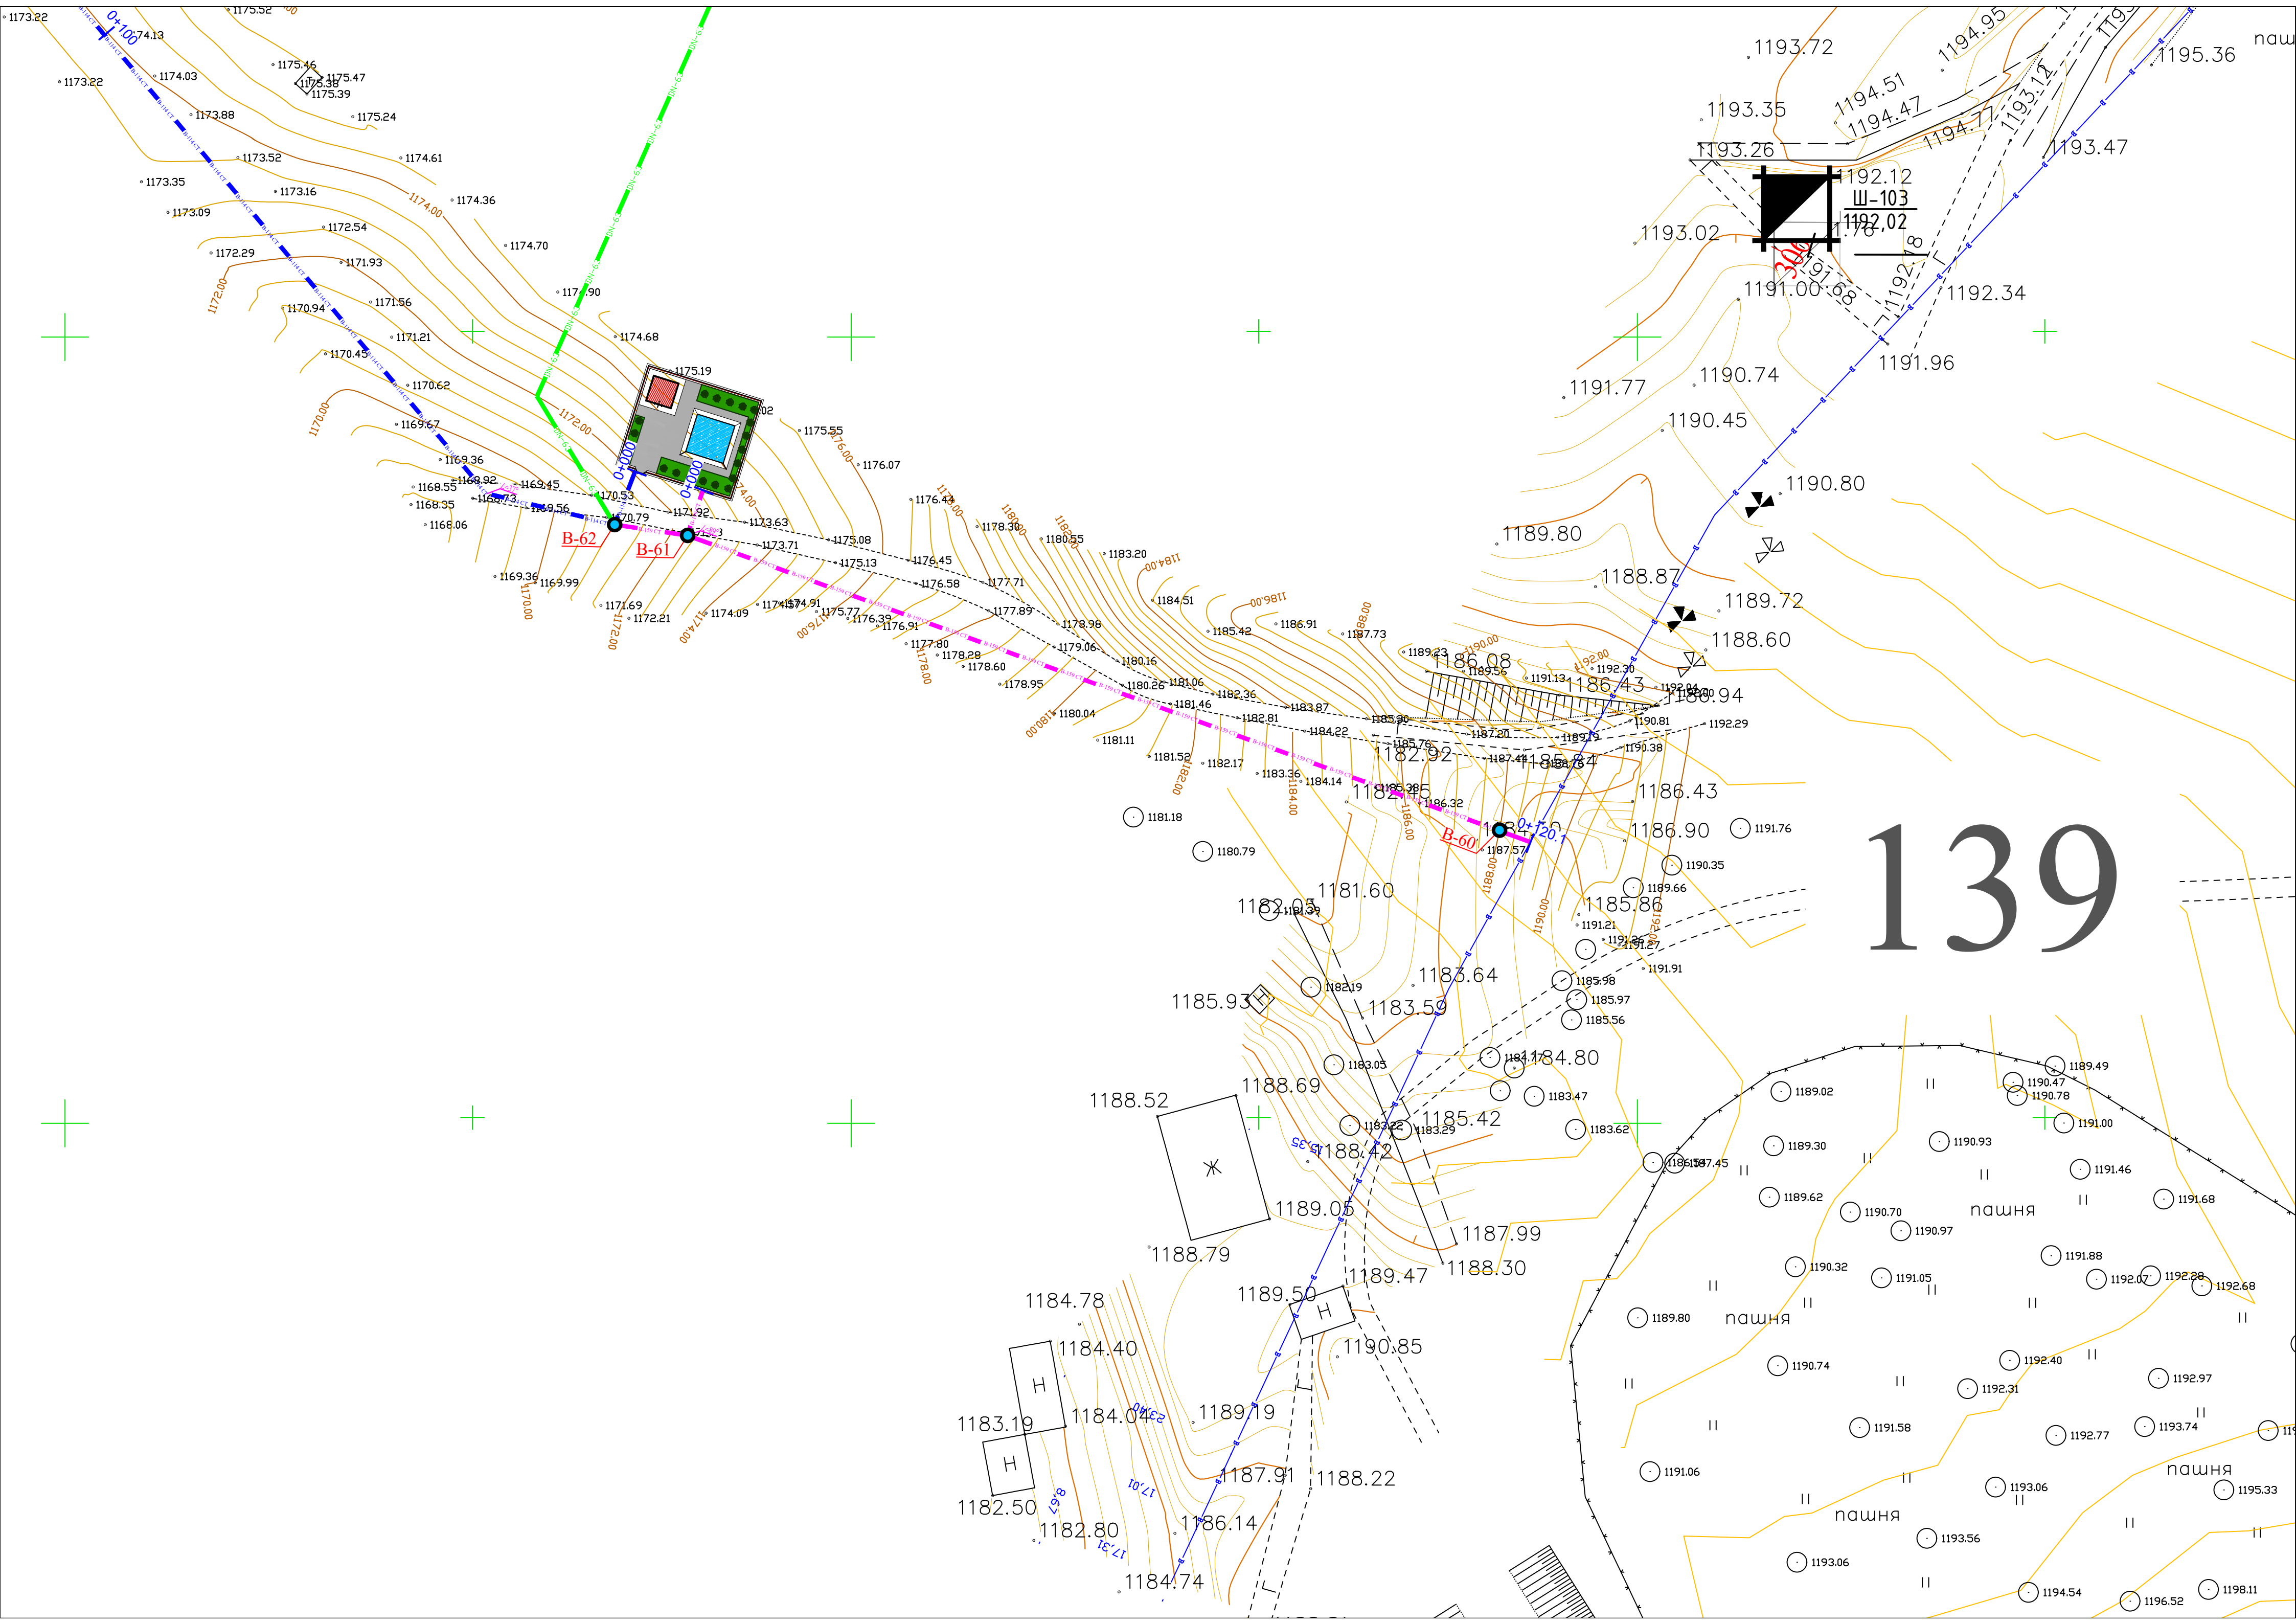

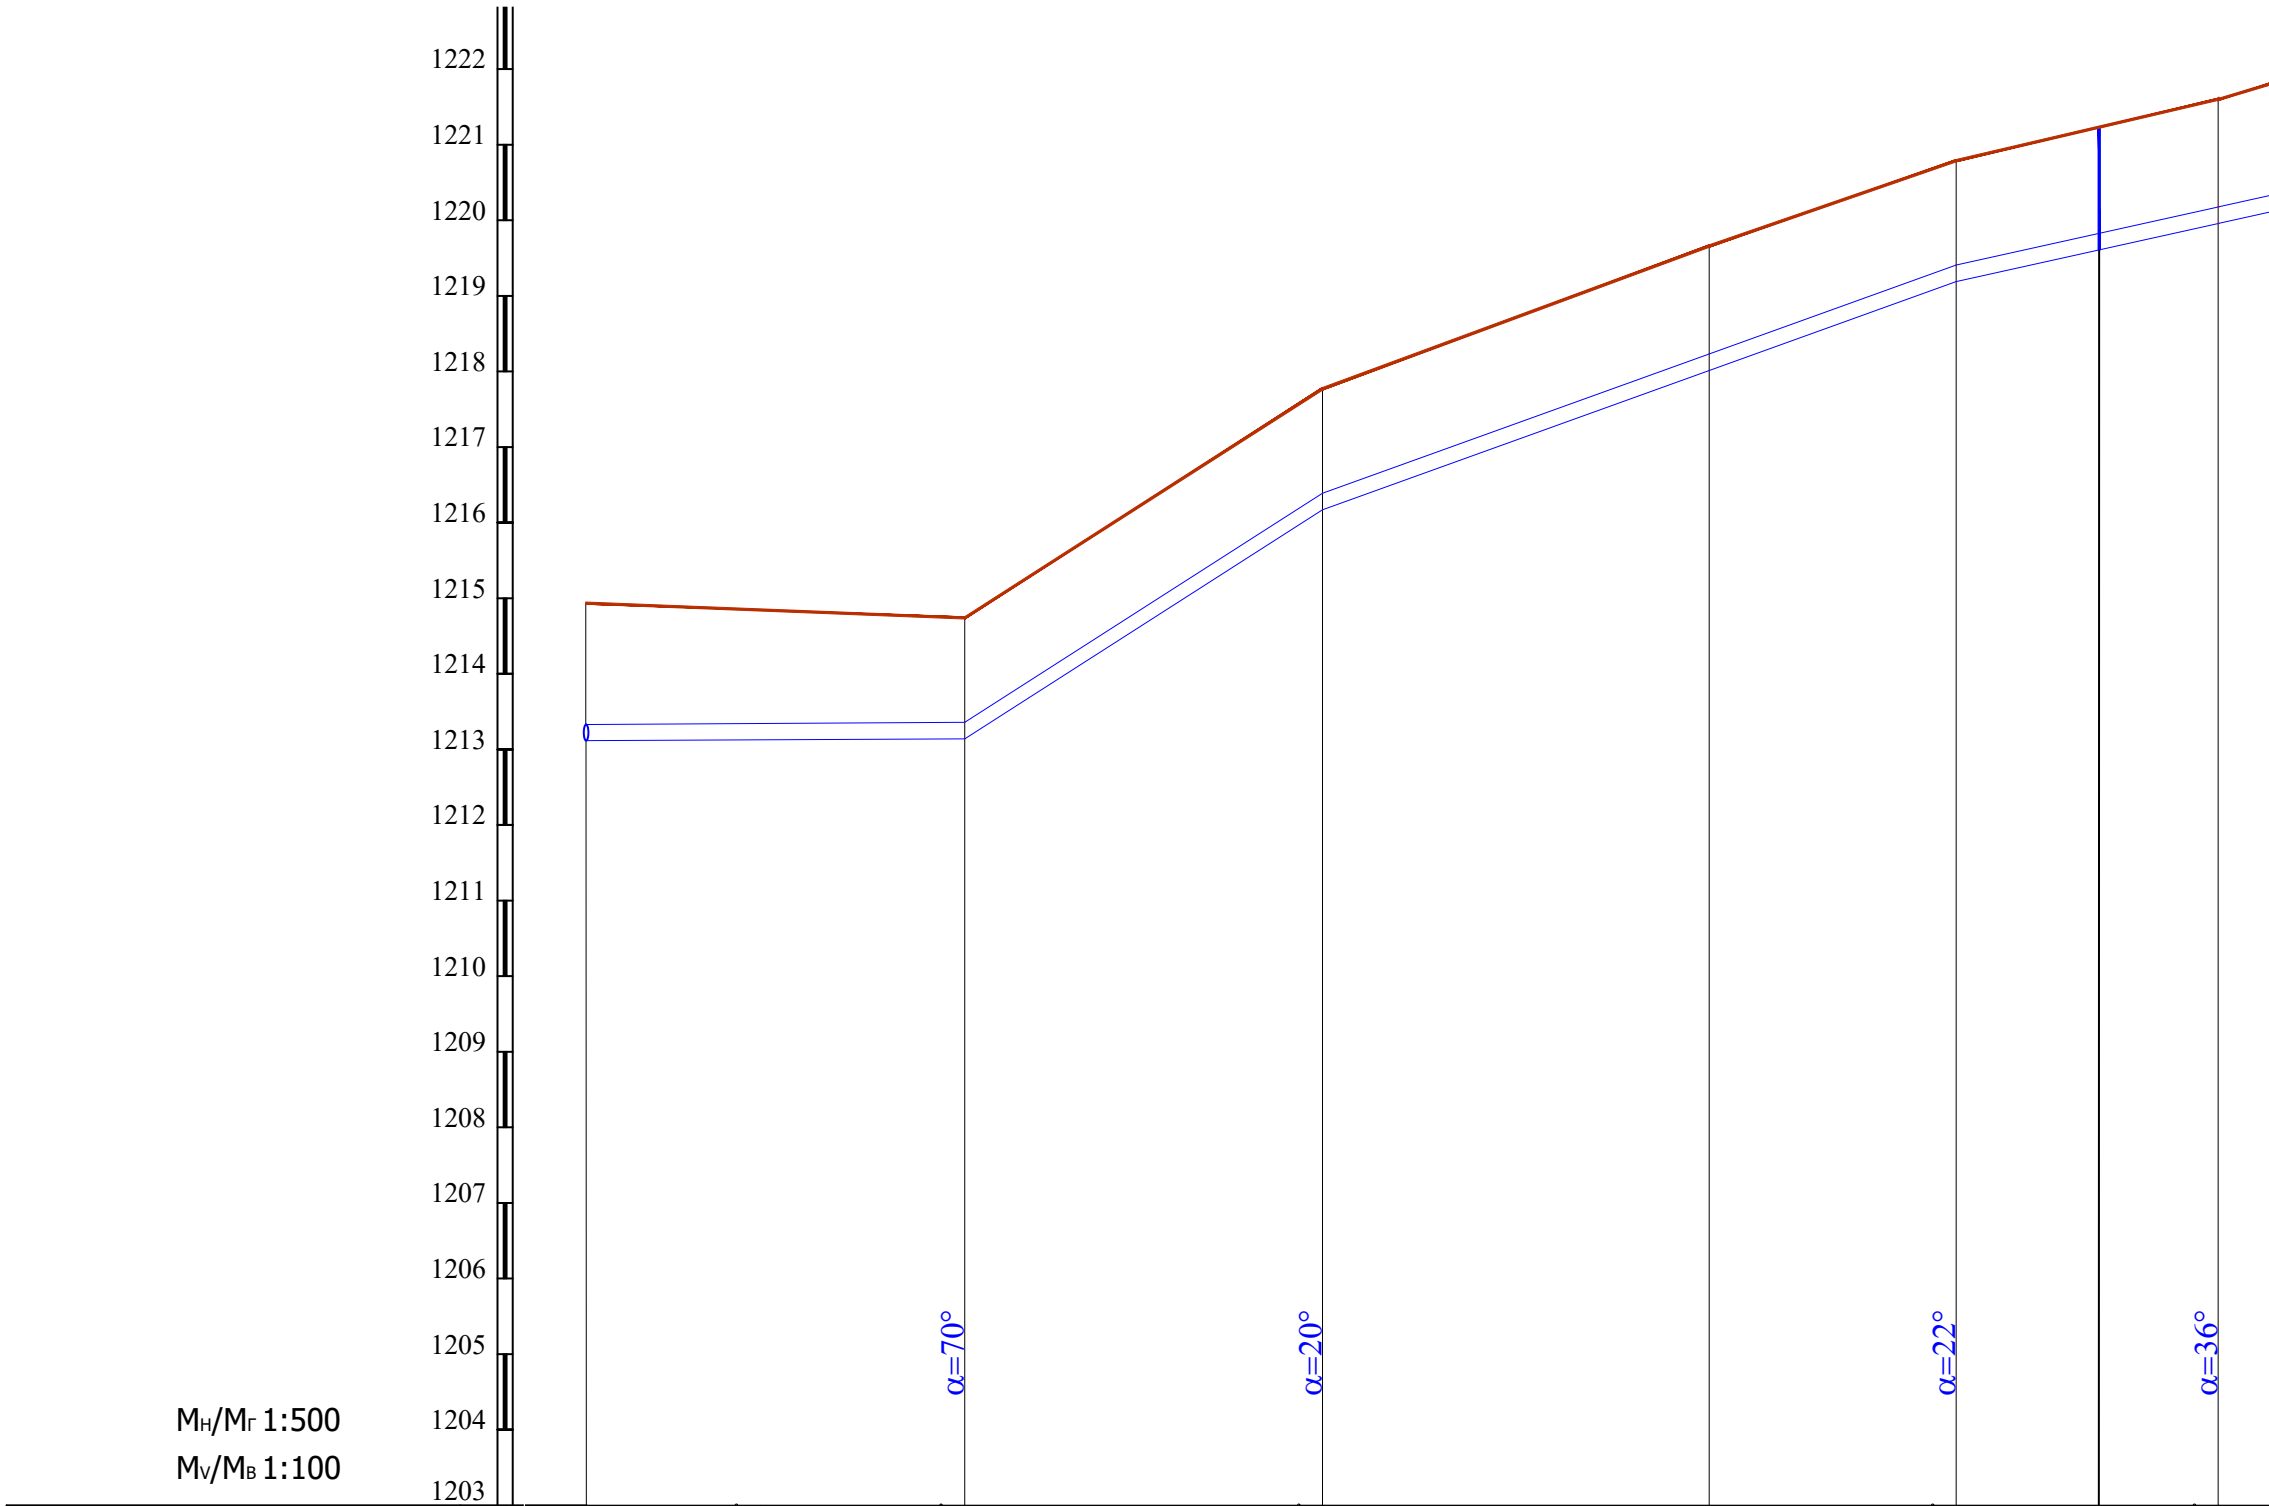

ОТМЕТКА НИЗА ТРУБЫ PIPE INVERT LEVEL (M)	13.111	13.140	16.170	18.013	19.190	19.609	19.957
ПРОЕКТНАЯ ОТМЕТКА ЗЕМЛИ PROJECT. GROUND LEVEL (M)							
СУЩЕСТВУЮЩАЯ ОТМЕТКА ЗЕМЛИ EXIST. GROUND LEVEL (M)	14.93	14.74	17.77	19.66	20.79	21.232	21.60
ДИАМЕТР ТРУБЫ И МАТЕРИАЛ PIPE DIAM., MATERIAL	Трубы стальные электросварные Øу219х6мм. L=100м						
ОСНОВАНИЕ / BASE							
ДЛИНА LENGTH	УКЛОН SLOPE %	1.16% 25.00	127.8% 23.70	72.1% 41.90	44.3% 7.90		
РАССТОЯНИЕ / DISTANCE		25.00	23.70	25.60	16.30	9.40	7.90
ТИПЫ КОЛОДЦЕВ, ТОЧЕК УГЛОВ ПОВОРОТА TYPE OF CHAMBERS, POINTS CORNERS OF TURNS	ПК 0+000 ПК 0+100						

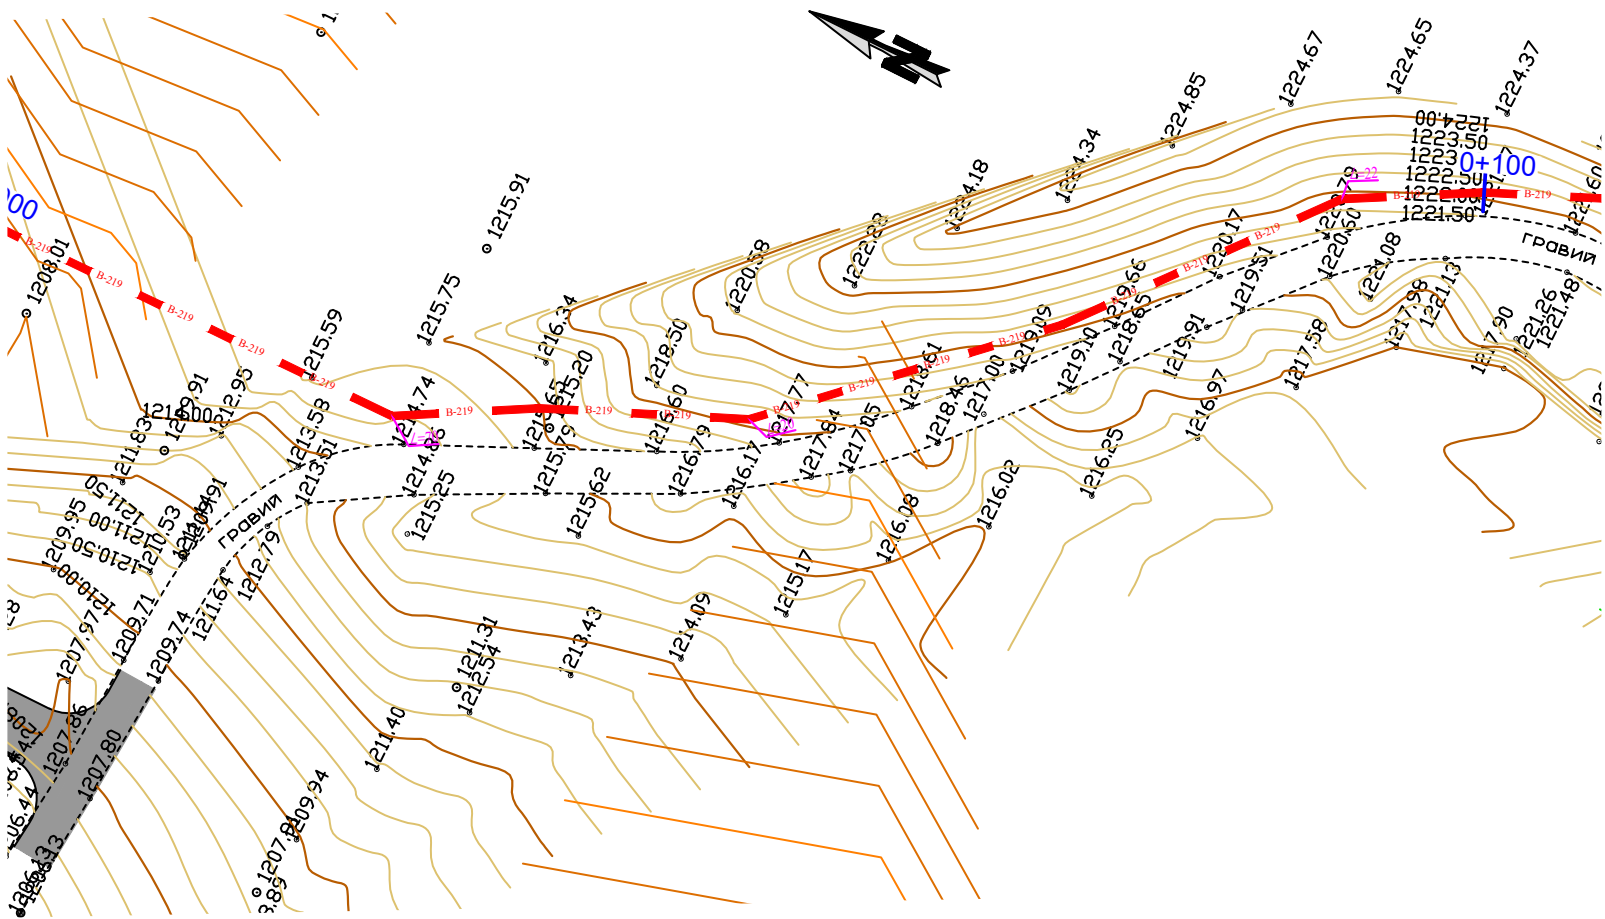


Примечание:

- В местах сближения и пересечения существующих подземных коммуникаций работы производить вручную.
- При производстве земляных работ необходимо присутствие представителей организаций имеющих подземные коммуникации.

						Shart. №.____ /2026			T.I.		
						Qashqadaryo viloyati Dehqonobod tumani "Ingichka"MFY ichimlik suv tizimini qurish obyekti.					
O'zg.	Soni	Varaq	T/R	Imzo	Sana	Tashqi ichimlik suvi ta'minoti tarmoqlari.			Bosqich	Varaq	Varaqlar
LBM.		Shukurlayev B.							I.L.	3	106
LBM.		Kamalova N.				Plan va Bo'ylama profil ПК 0+000 dan ПК 0+100 gacha.			"Kommunal loyiha ilmiy tadqiqot instituti" DAVLAT MUASSASASI G'arbiy mintaqalararo filiali 		
Bosh.muft.		Haydarov A.									
Ijrochi		Zokirov N.									
Ijrochi		Bekmurodov B.									
Me'zoriy naz.		Xasanov A.									


ОТМЕТКА НИЗА ТРУБЫ PIPE INVERT LEVEL (M)	19.609	19.957	20.446	20.660	23.743	26.260	29.740	30.458	
ПРОЕКТНАЯ ОТМЕТКА ЗЕМЛИ PROJECT. GROUND LEVEL (M)									
СУЩЕСТВУЮЩАЯ ОТМЕТКА ЗЕМЛИ EXIST. GROUND LEVEL (M)	21.232	21.60	22.26	22.26	25.03	27.96	31.44	32.229	
ДИАМЕТР ТРУБЫ И МАТЕРИАЛ PIPE DIAM., MATERIAL	Трубы стальные электросварные Øу219х6мм. L=100м								
ОСНОВАНИЕ / BASE	СМ. ЧАСТЬ АС.								
ДЛИНА LENGTH	44.3‰				124.0‰		138.5‰		
	33.20				45.20		40.00		
УКЛОН SLOPE %	9.40	7.90	11.00	4.80	24.90	20.30	25.10	6.00	15.00
РАССТОЯНИЕ / DISTANCE	ПК 0+100				ПК 0+200				
ТИПЫ КОЛОДЦЕВ, ТОЧЕК УГЛОВ ПОВОРОТА TYPE OF CHAMBERS, POINTS CORNERS OF TURNS									

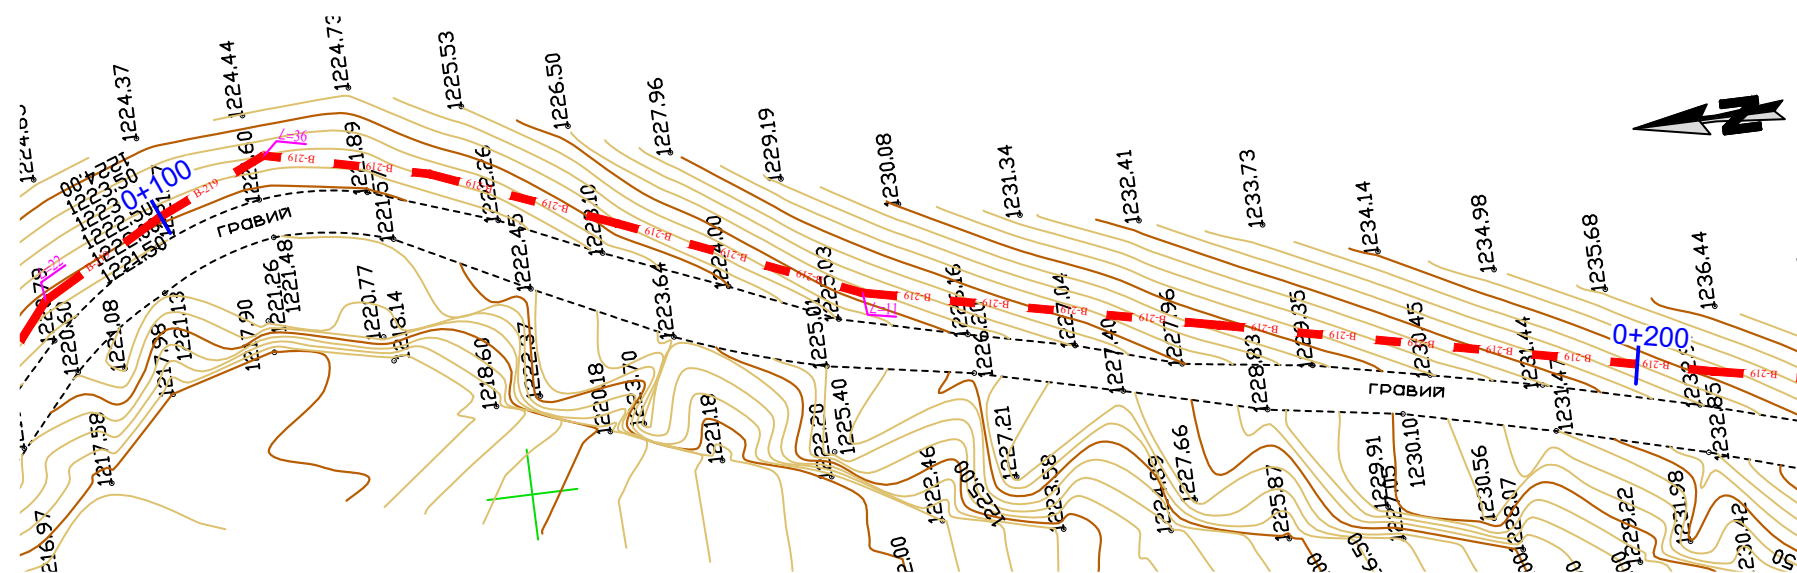


Примечание:

- В местах сближения и пересечения существующих подземных коммуникаций работы производить вручную.
- При производстве земляных работ необходимо присутствие представителей организаций имеющих подземные коммуникации.

						Shart. №. _____ /2026	T.I.		
						Qashqadaryo viloyati Dehqonobod tumani "Ingichka"MFY ichimlik suv tizimini qurish obyekti.			
0'zg.	Soni	Varaq	T/R	Imzo	Sana	Tashqi ichimlik suvi ta'minoti tarmoqlari.	Bosqich	Varaq	Varaqlar
LBM.		Shukurlayev B.					I.L.	4	106
LBM.		Kamalova N.							
Bosh.mut.		Haydarov A.							
Ijrochi		Zokirov N.				Plan va Bo'ylama profil PK 0+100 dan PK 0+200 gacha.	"Kommunal loyiha ilmiy tadqiqot instituti" DAVLAT MUASSASASI G'arbiy mintaqalararo filiali		
Ijrochi		Bekmurodov B.							
Me'yoriy naz.		Xasanov A.							

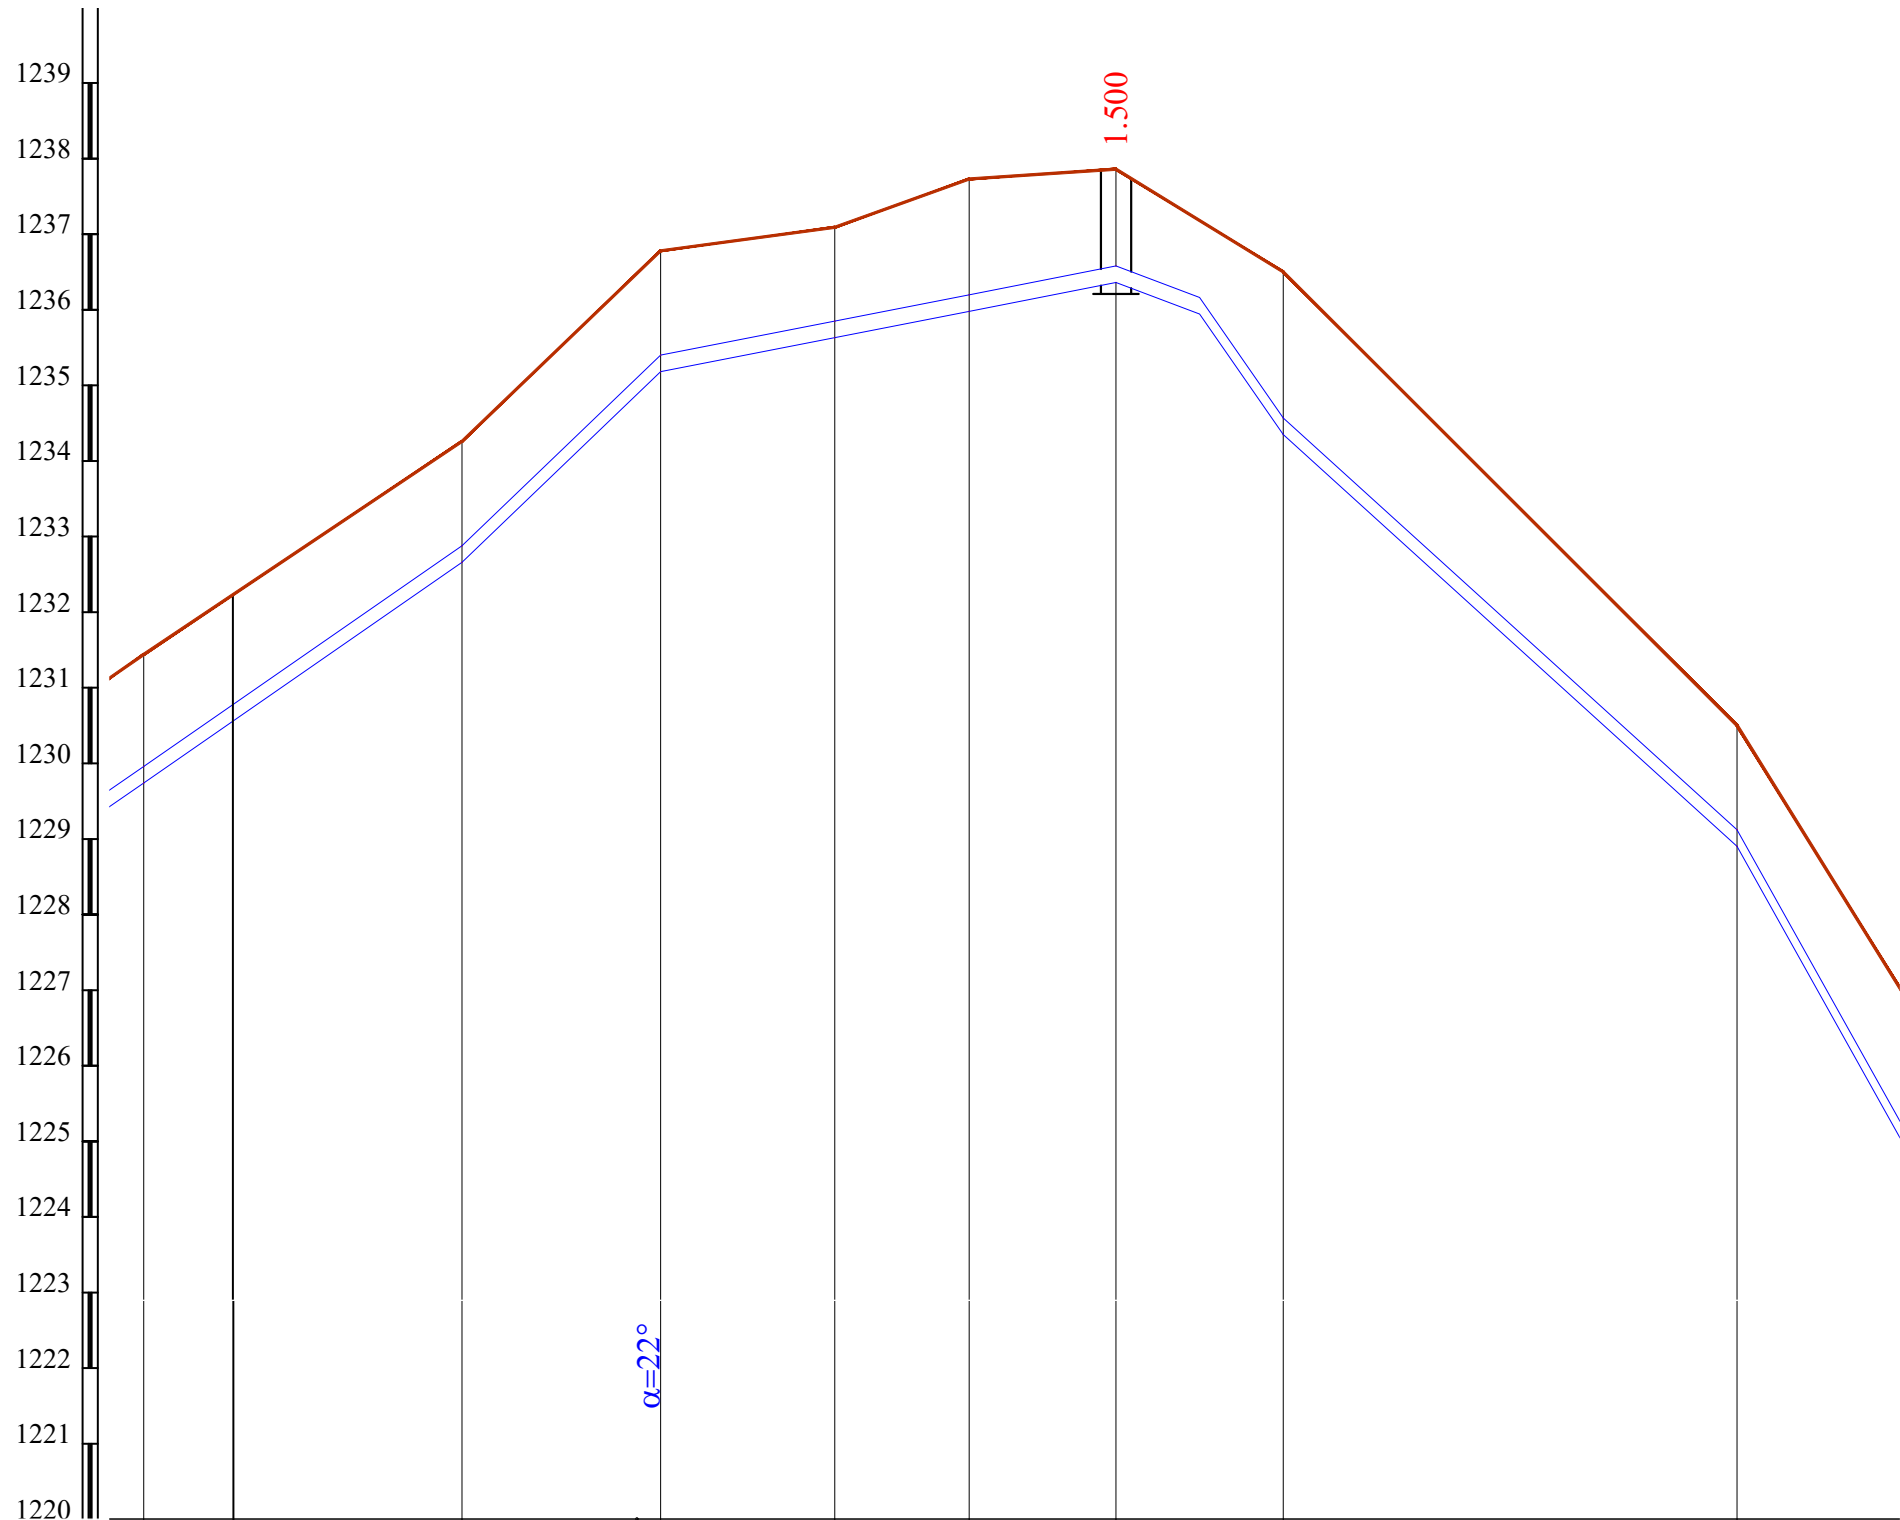


ОТМЕТКА НИЗА ТРУБЫ PIPE INVERT LEVEL (M)	29.740	30.458	32.660	35.180	35.631	35.980	36.360	34.351	28.900	
ПРОЕКТНАЯ ОТМЕТКА ЗЕМЛИ PROJECT. GROUND LEVEL (M)										
СУЩЕСТВУЮЩАЯ ОТМЕТКА ЗЕМЛИ EXIST. GROUND LEVEL (M)	31.44	32.229	34.26	36.78	37.09	37.73	37.86	36.50	30.50	
ДИАМЕТР ТРУБЫ И МАТЕРИАЛ PIPE DIAM., MATERIAL	Трубы стальные электросварные Øу219х6мм. L=100м									
ОСНОВАНИЕ / BASE										
ДЛИНА LENGTH	УКЛОН SLOPE %									
РАССТОЯНИЕ / DISTANCE	6.00	15.10	13.10	11.50	8.90	9.70	11.10	30.60	22.0	
ТИПЫ КОЛОДЦЕВ, ТОЧЕК УГЛОВ ПОВОРОТА TYPE OF CHAMBERS, POINTS CORNERS OF TURNS	ПК 0+200 B-2 ПК 0+300									

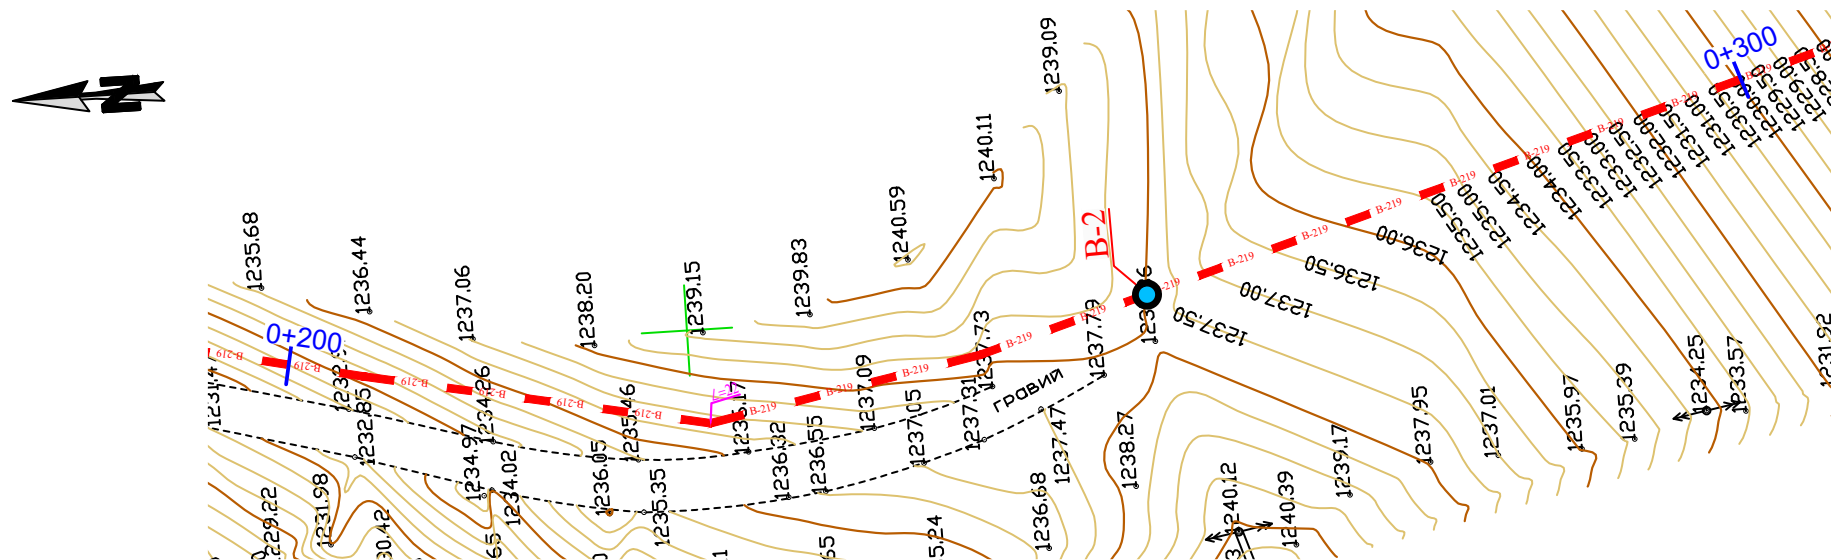


Примечание:



- В местах сближения и пересечения существующих подземных коммуникаций работы производить вручную.
- При производстве земляных работ необходимо присутствие представителей организаций имеющих подземные коммуникации.

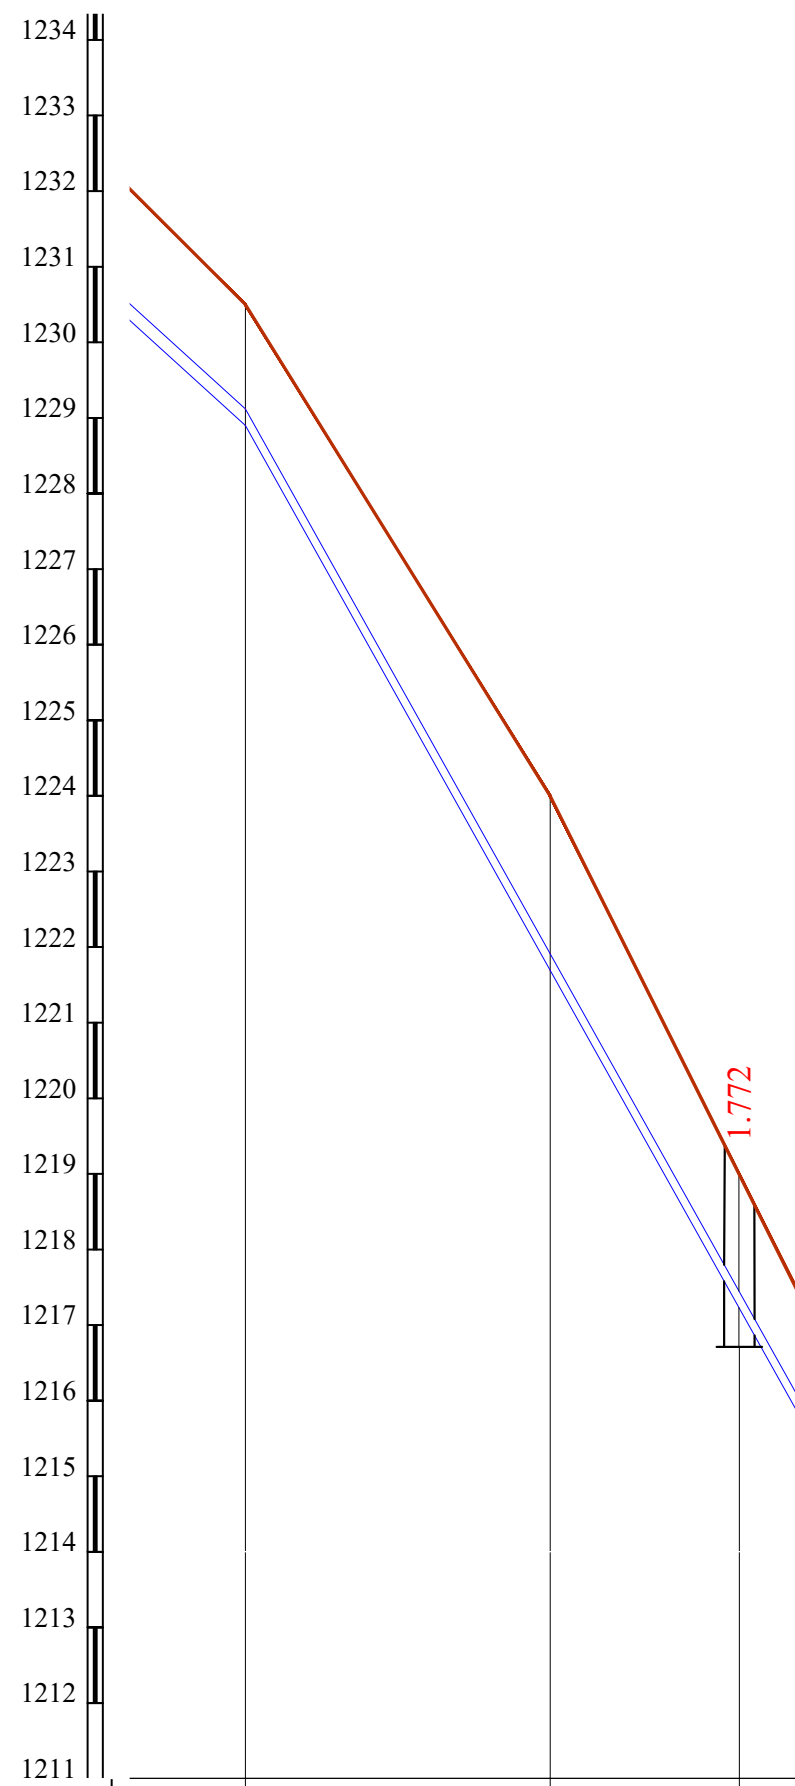

ОТМЕТКА НИЗА ТРУБЫ PIPE INVERT LEVEL (M)	28.900	21.693	17.238	15.790	
ПРОЕКТНАЯ ОТМЕТКА ЗЕМЛИ PROJECT. GROUND LEVEL (M)					
СУЩЕСТВУЮЩАЯ ОТМЕТКА ЗЕМЛИ EXIST. GROUND LEVEL (M)	30.50	24.00	19.01	17.39	
ДИАМЕТР ТРУБЫ И МАТЕРИАЛ PIPE DIAM., MATERIAL	Трубы стальные электросварные Øу219х6мм. L=41м				
ОСНОВАНИЕ / BASE					
ДЛИНА LENGTH	УКЛОН SLOPE %				
РАССТОЯНИЕ / DISTANCE	22.00	14.00	5.00		
ТИПЫ КОЛОДЦЕВ, ТОЧЕК УГЛОВ ПОВОРОТА TYPE OF CHAMBERS, POINTS CORNERS OF TURNS	ПК 0+300 ПК 0+341 B-1				

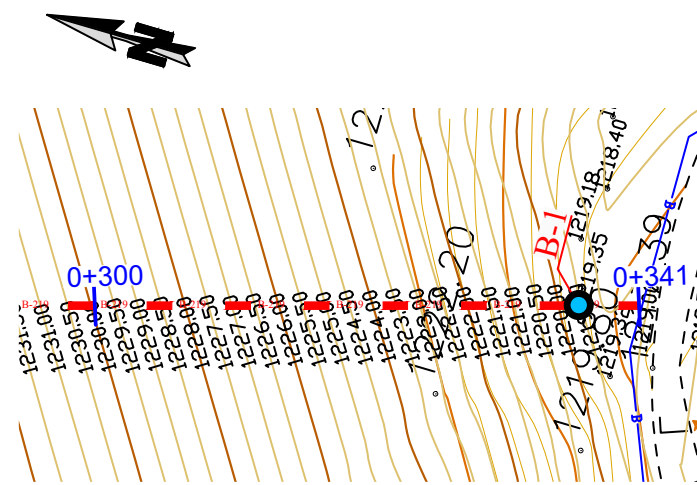



Shart. №. /2026					T.I.		
Qashqadaryo viloyati Dehqonobod tumani "Ingichka"MFY ichimlik suv tizimini qurish obyekti.							
O`zg.	Soni	Varaq	T/R	Imzo	Sana	Tashqi ichimlik suvi ta'minoti tarmoqlari.	
LBM.		Shukurlayev B.				Bosqich	Varaq
LBM.		Kamalova N.				I.L.	5
Bosh.muft.		Haydarov A.				Varaqlar	106
Ijrochi		Zokirov N.				Plan va Bo'ylama profil ПК 0+200 dan ПК 0+300 gacha.	
Ijrochi		Bekmurodov B.				ПК 0+300 dan ПК 0+341 gacha.	
Me'yoriy naz.		Xasanov A.				"Kommunal toyiha ilmiy tadqiqot instituti" DAVLAT MUASSASASI G'arbiy mintaqalararo filiali	

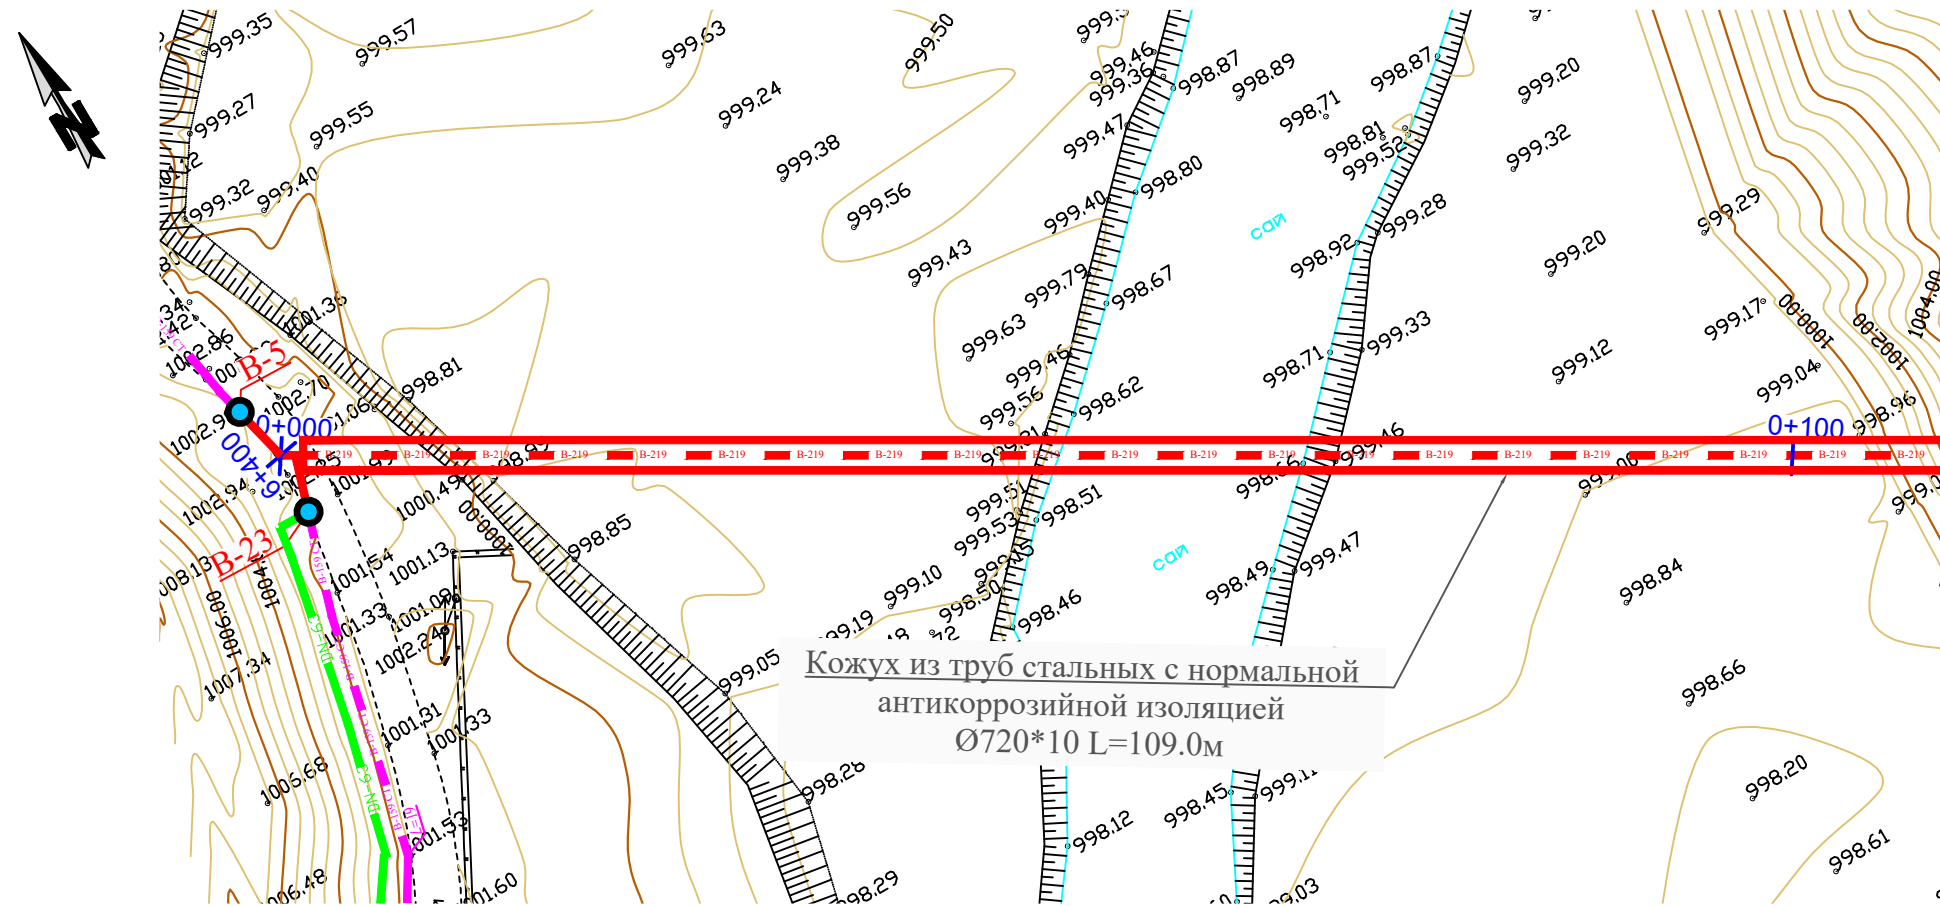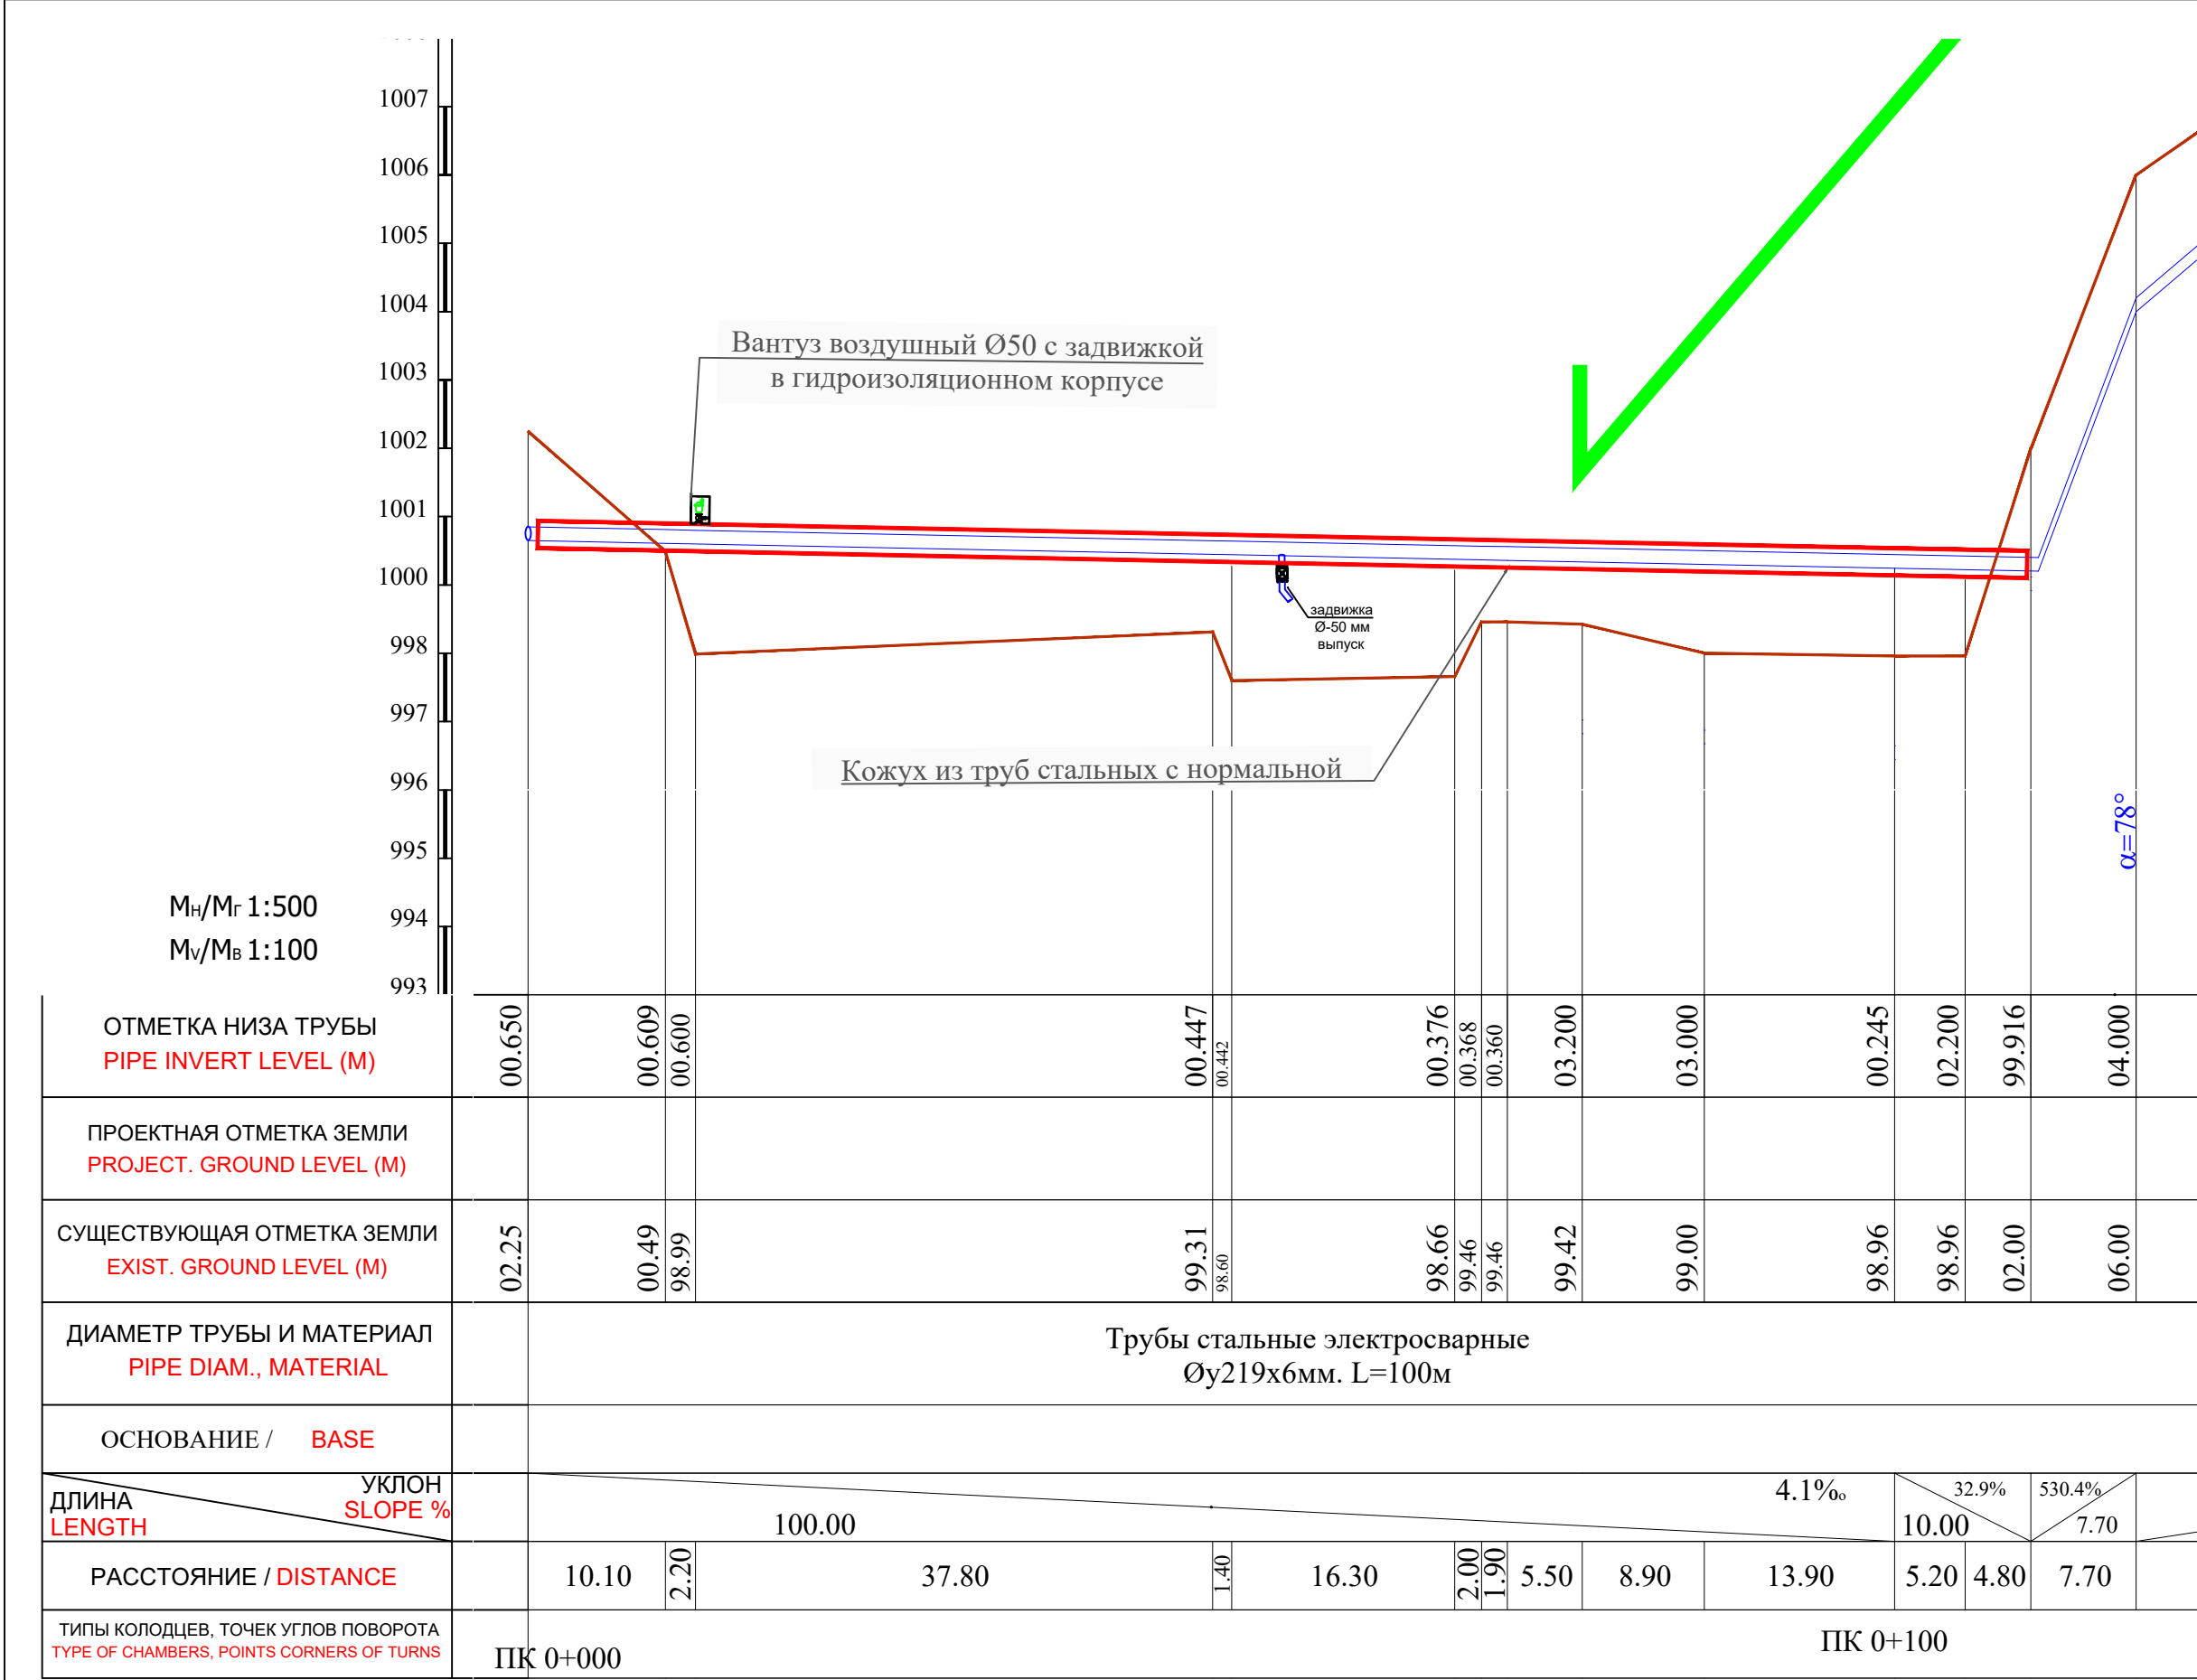

Примечание:

- В местах сближения и пересечения существующих подземных коммуникаций работы производить вручную.
- При производстве земляных работ необходимо присутствие представителей организаций имеющих подземные коммуникации.

						Shart. №.____ /2026	T.I.		
						Qashqadaryo viloyati Dehqonobod tumani "Ingichka"MFY ichimlik suv tizimini qurish obyekti.			
O`zg.	Soni	Varaq	T/R	Imzo	Sana	Tashqi ichimlik suvi ta'minoti tarmoqlari.	Bosqich	Varaq	Varaqlar
LBM.		Shukurlayev B.					I.L.	6	106
LBM.		Kamalova N.				Plan va Bo'ylama profil PK 0+000 dan PK 0+100 gacha.	"Kommunal loyiha ilmiy tadqiqot instituti" DAVLAT MUASSASASI G'arbiy mintaqalararo filiali 		
Bosh.mut.		Haydarov A.							
Ijrochi		Zokirov N.							
Ijrochi		Bekmurodov B.							
Me'yoriy naz.		Xasanov A.							

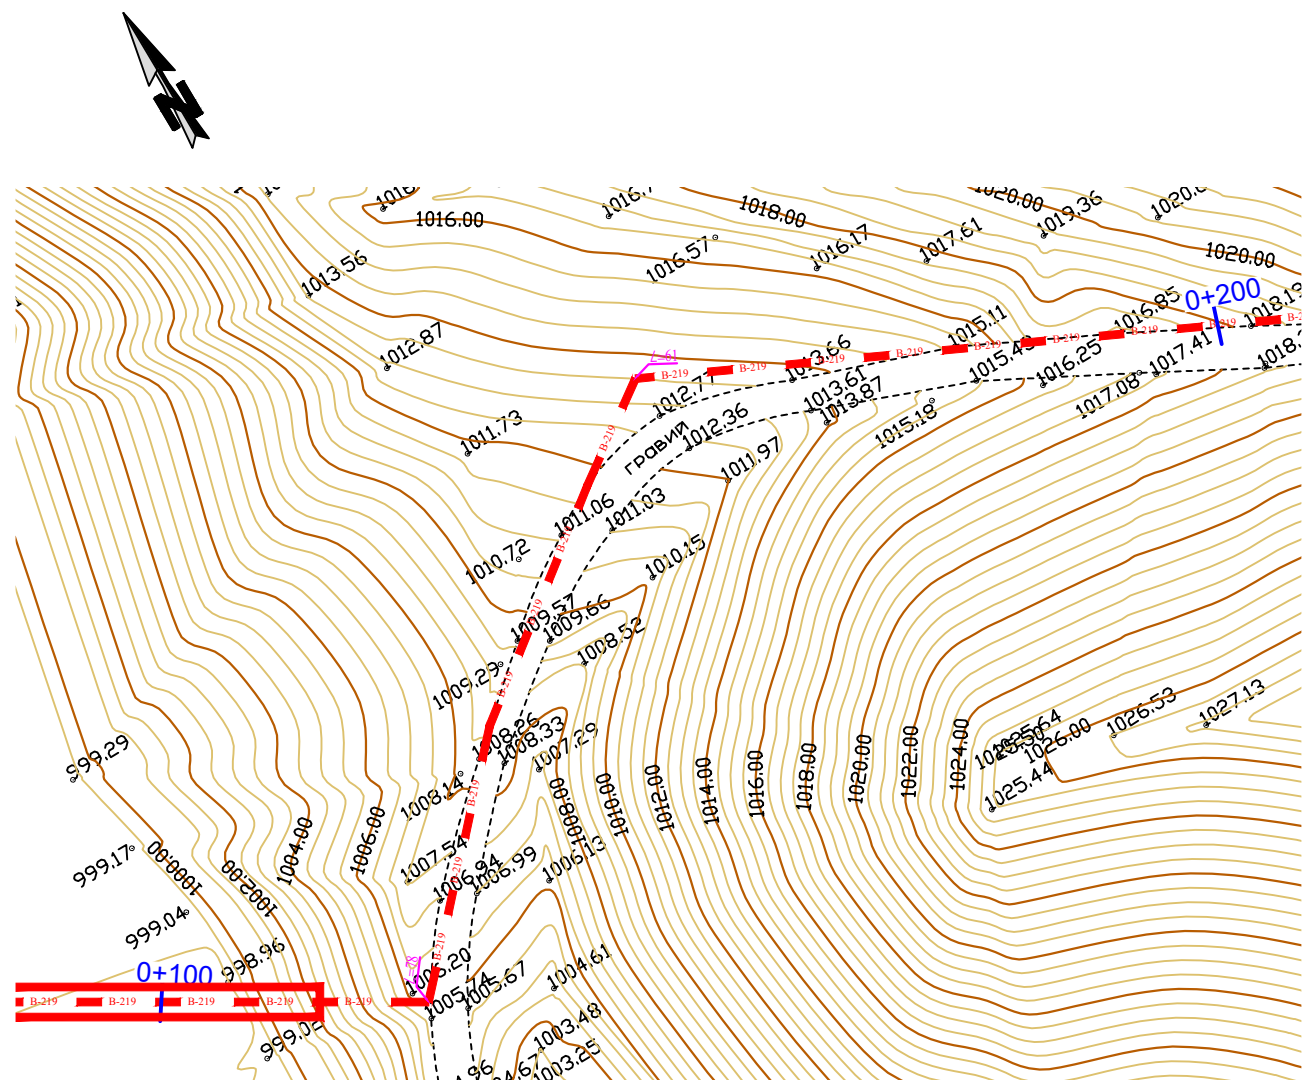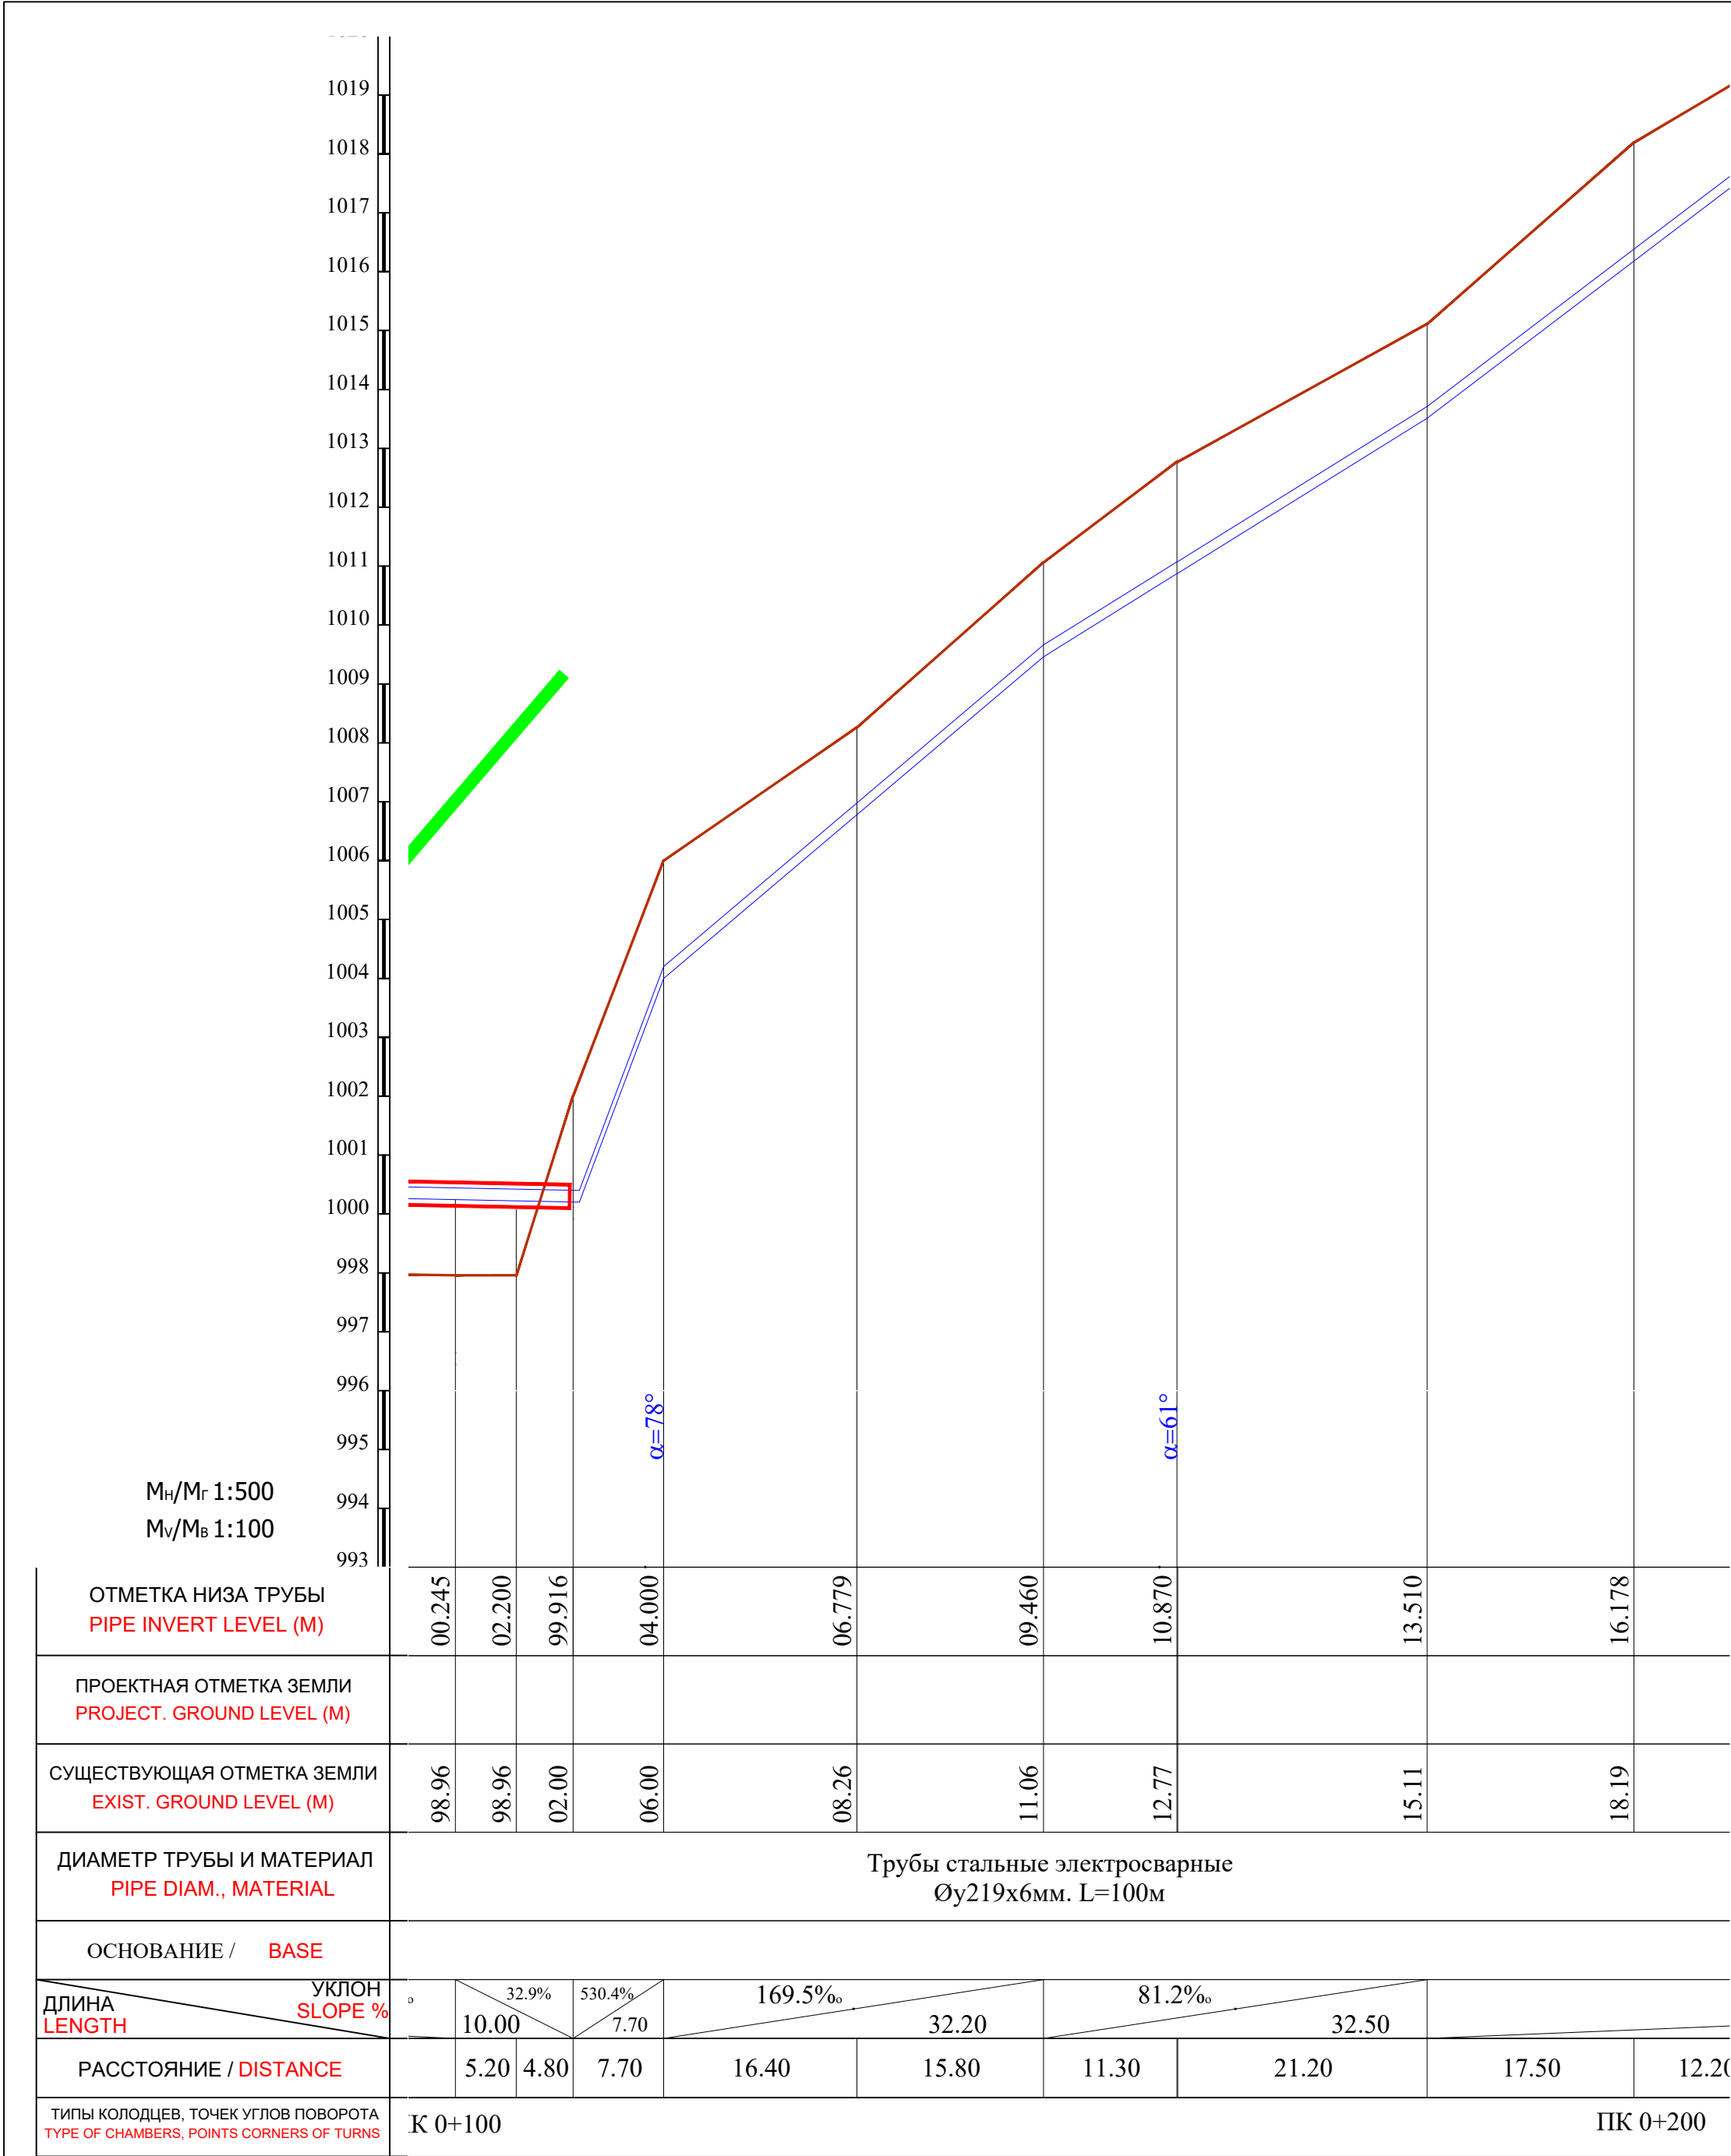



Примечание:

- В местах сближения и пересечения существующих подземных коммуникаций работы производить вручную.
- При производстве земляных работ необходимо присутствие представителей организаций имеющих подземные коммуникации.

						Shart. № _____ /2026			T.I.
						Qashqadaryo viloyati Dehqonobod tumani "Ingichka"MFY ichimlik suv tizimini qurish obyekti.			
O'zg.	Soni	Varaq	T/R	Imzo	Sana	Tashqi ichimlik suvi ta'minoti tarmoqlari.	Bosqich	Varaq	Varaqlar
LBM.		Shukurlayev B.					I.L.	7	106
LBM.		Kamalova N.				Plan va Bo'ylama profil ПК 0+100 dan ПК 0+200 gacha.	"Kommunal loyiha ilmiy tadqiqot instituti" DAVLAT MUASSASASI G'arbiy mintaqalararo filiali 		
Bosh.mut.		Haydarov A.							
Ijrochi		Zokirov N.							
Ijrochi		Bekmurodov B.							
Me'yoriy naz.		Xasanov A.							

[illegible]


						Shart. №. ____ /2026	T.I.		
						Qashqadaryo viloyati Dehqonobod tumani "Ingichka" MFY ichimlik suv tizimini qurish obyekti.			
0'zg.	Soni	Varaq	T/R	Imzo	Sana	Tashqi ichimlik suvi ta'minoti tarmoqlari.	Bosqich	Varaq	Varaqlar
LBM.		Shukurlayev B.					I.L.	8	106
LBM.		Kamalova N.				Plan va Bo'ylama profil PK 0+200 dan PK 0+300 gacha.	"Kommunal iyoiahi ilmiy tadqiqot instituti" DAVLAT MUASSASASI G'arbiy mintaqalararo filiali 		
Bosh.muf.		Haydarov A.							
Ijrochi		Zokirov N.							
Ijrochi		Bekmurodov B.							
Me'yoriy naz.		Xasanov A.							

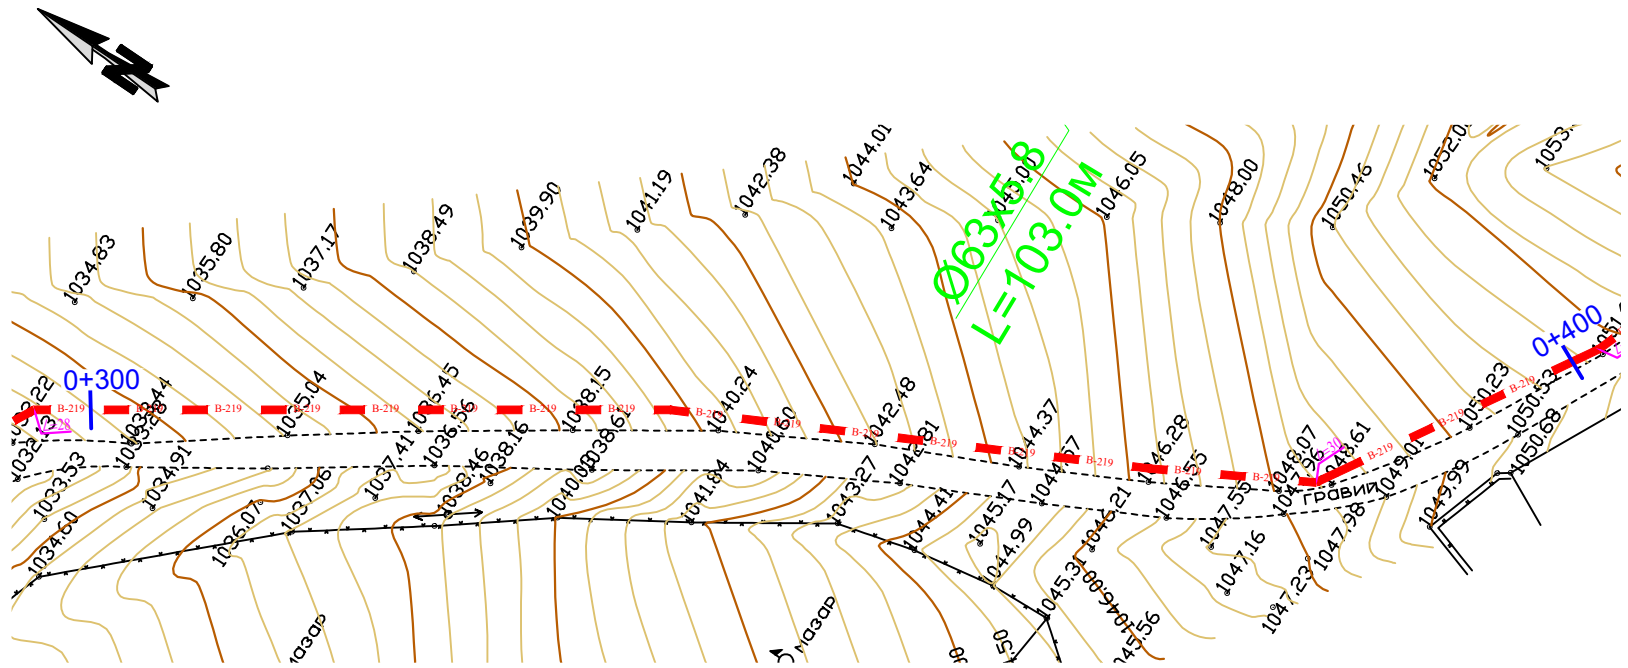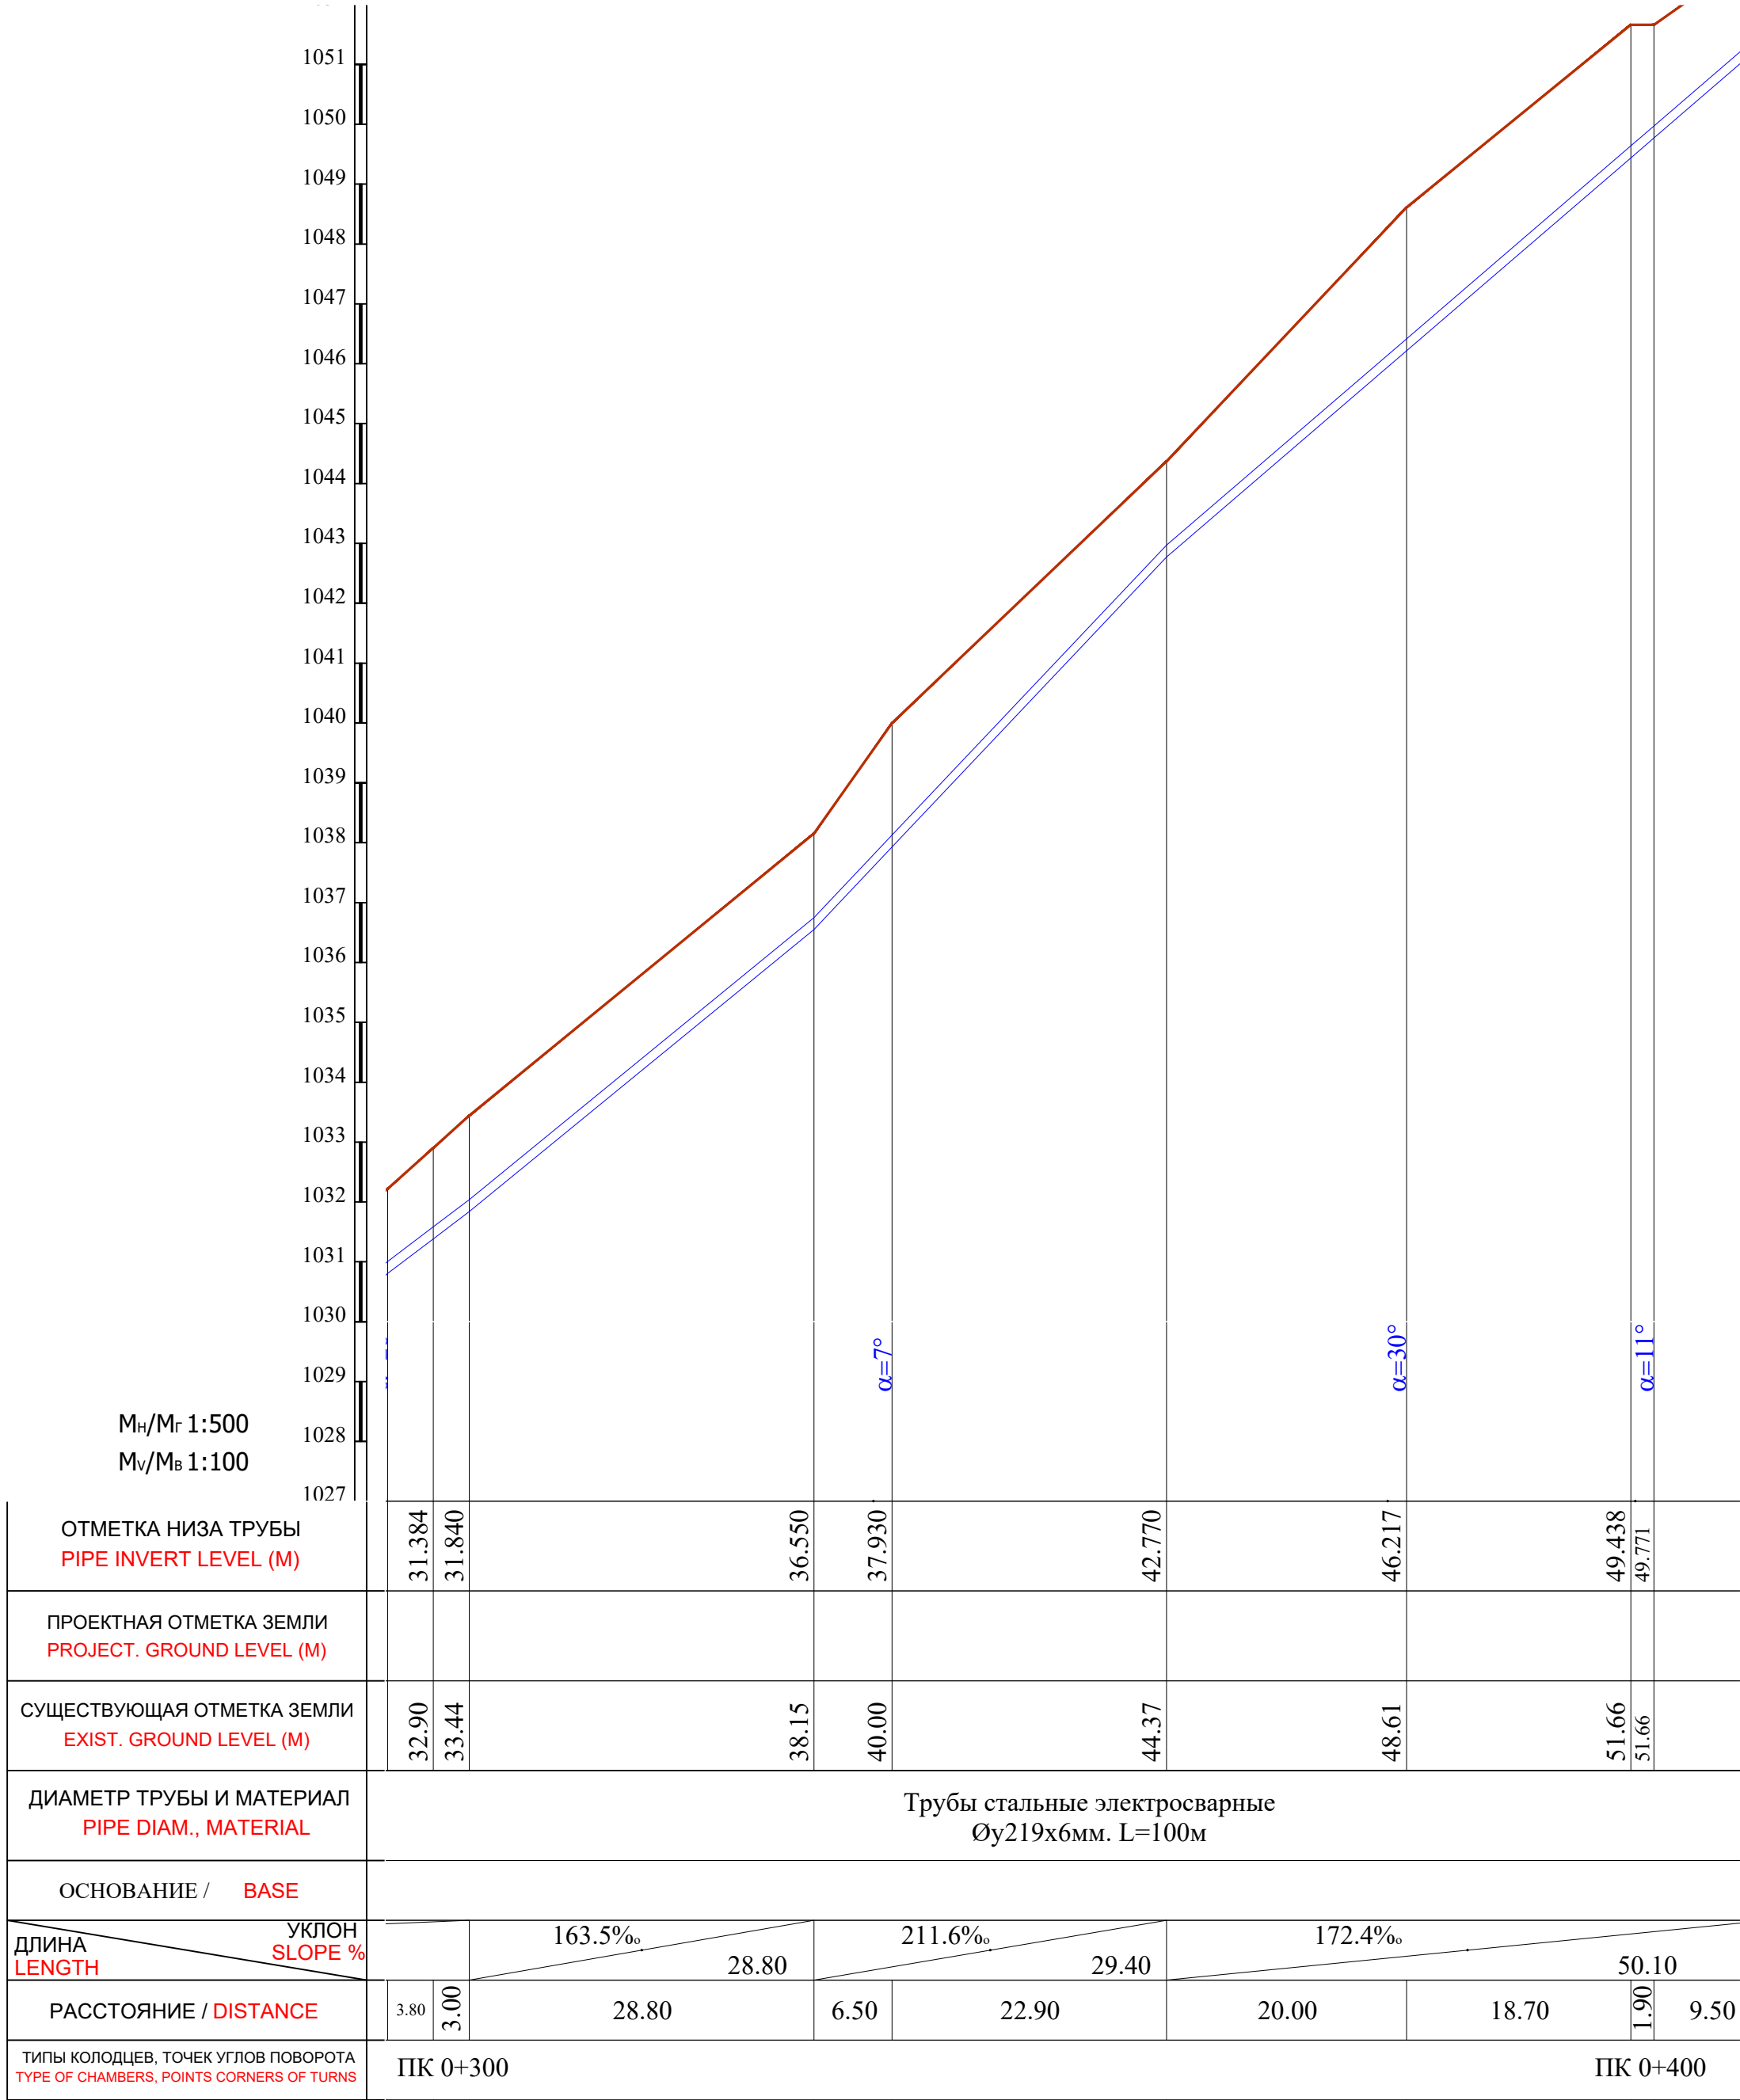


Примечание:

- В местах сближения и пересечения существующих подземных коммуникаций работы производить вручную.
- При производстве земляных работ необходимо присутствие представителей организаций имеющих подземные коммуникации.

						Shart. №_____ /2026			T.I.		
						Qashqadaryo viloyati Dehqonobod tumani "Ingichka"MFY ichimlik suv tizimini qurish obyekti.					
0' zg.	Soni	Varaq	T/R	Imzo	Sana	Tashqi ichimlik suvi ta'minoti tarmoqlari.			Bosqich	Varaq	Varaqlar
LBM.		Shukurlayev B.							I.L.	9	106
LBM.		Kamalova N.				Plan va Bo'ylama profil PK 0+300 dan PK 0+400 gacha.			"Kommunal loyiha ilmiy tadqiqot instituti" DAVLAT MUASSASASI G'arbiy mintaqalararo filiali 		
Bosh.muft.		Haydarov A.									
Ijrochi		Zokirov N.									
Ijrochi		Bekmurodov B.									
Me'yoriy naz.		Xasanov A.									


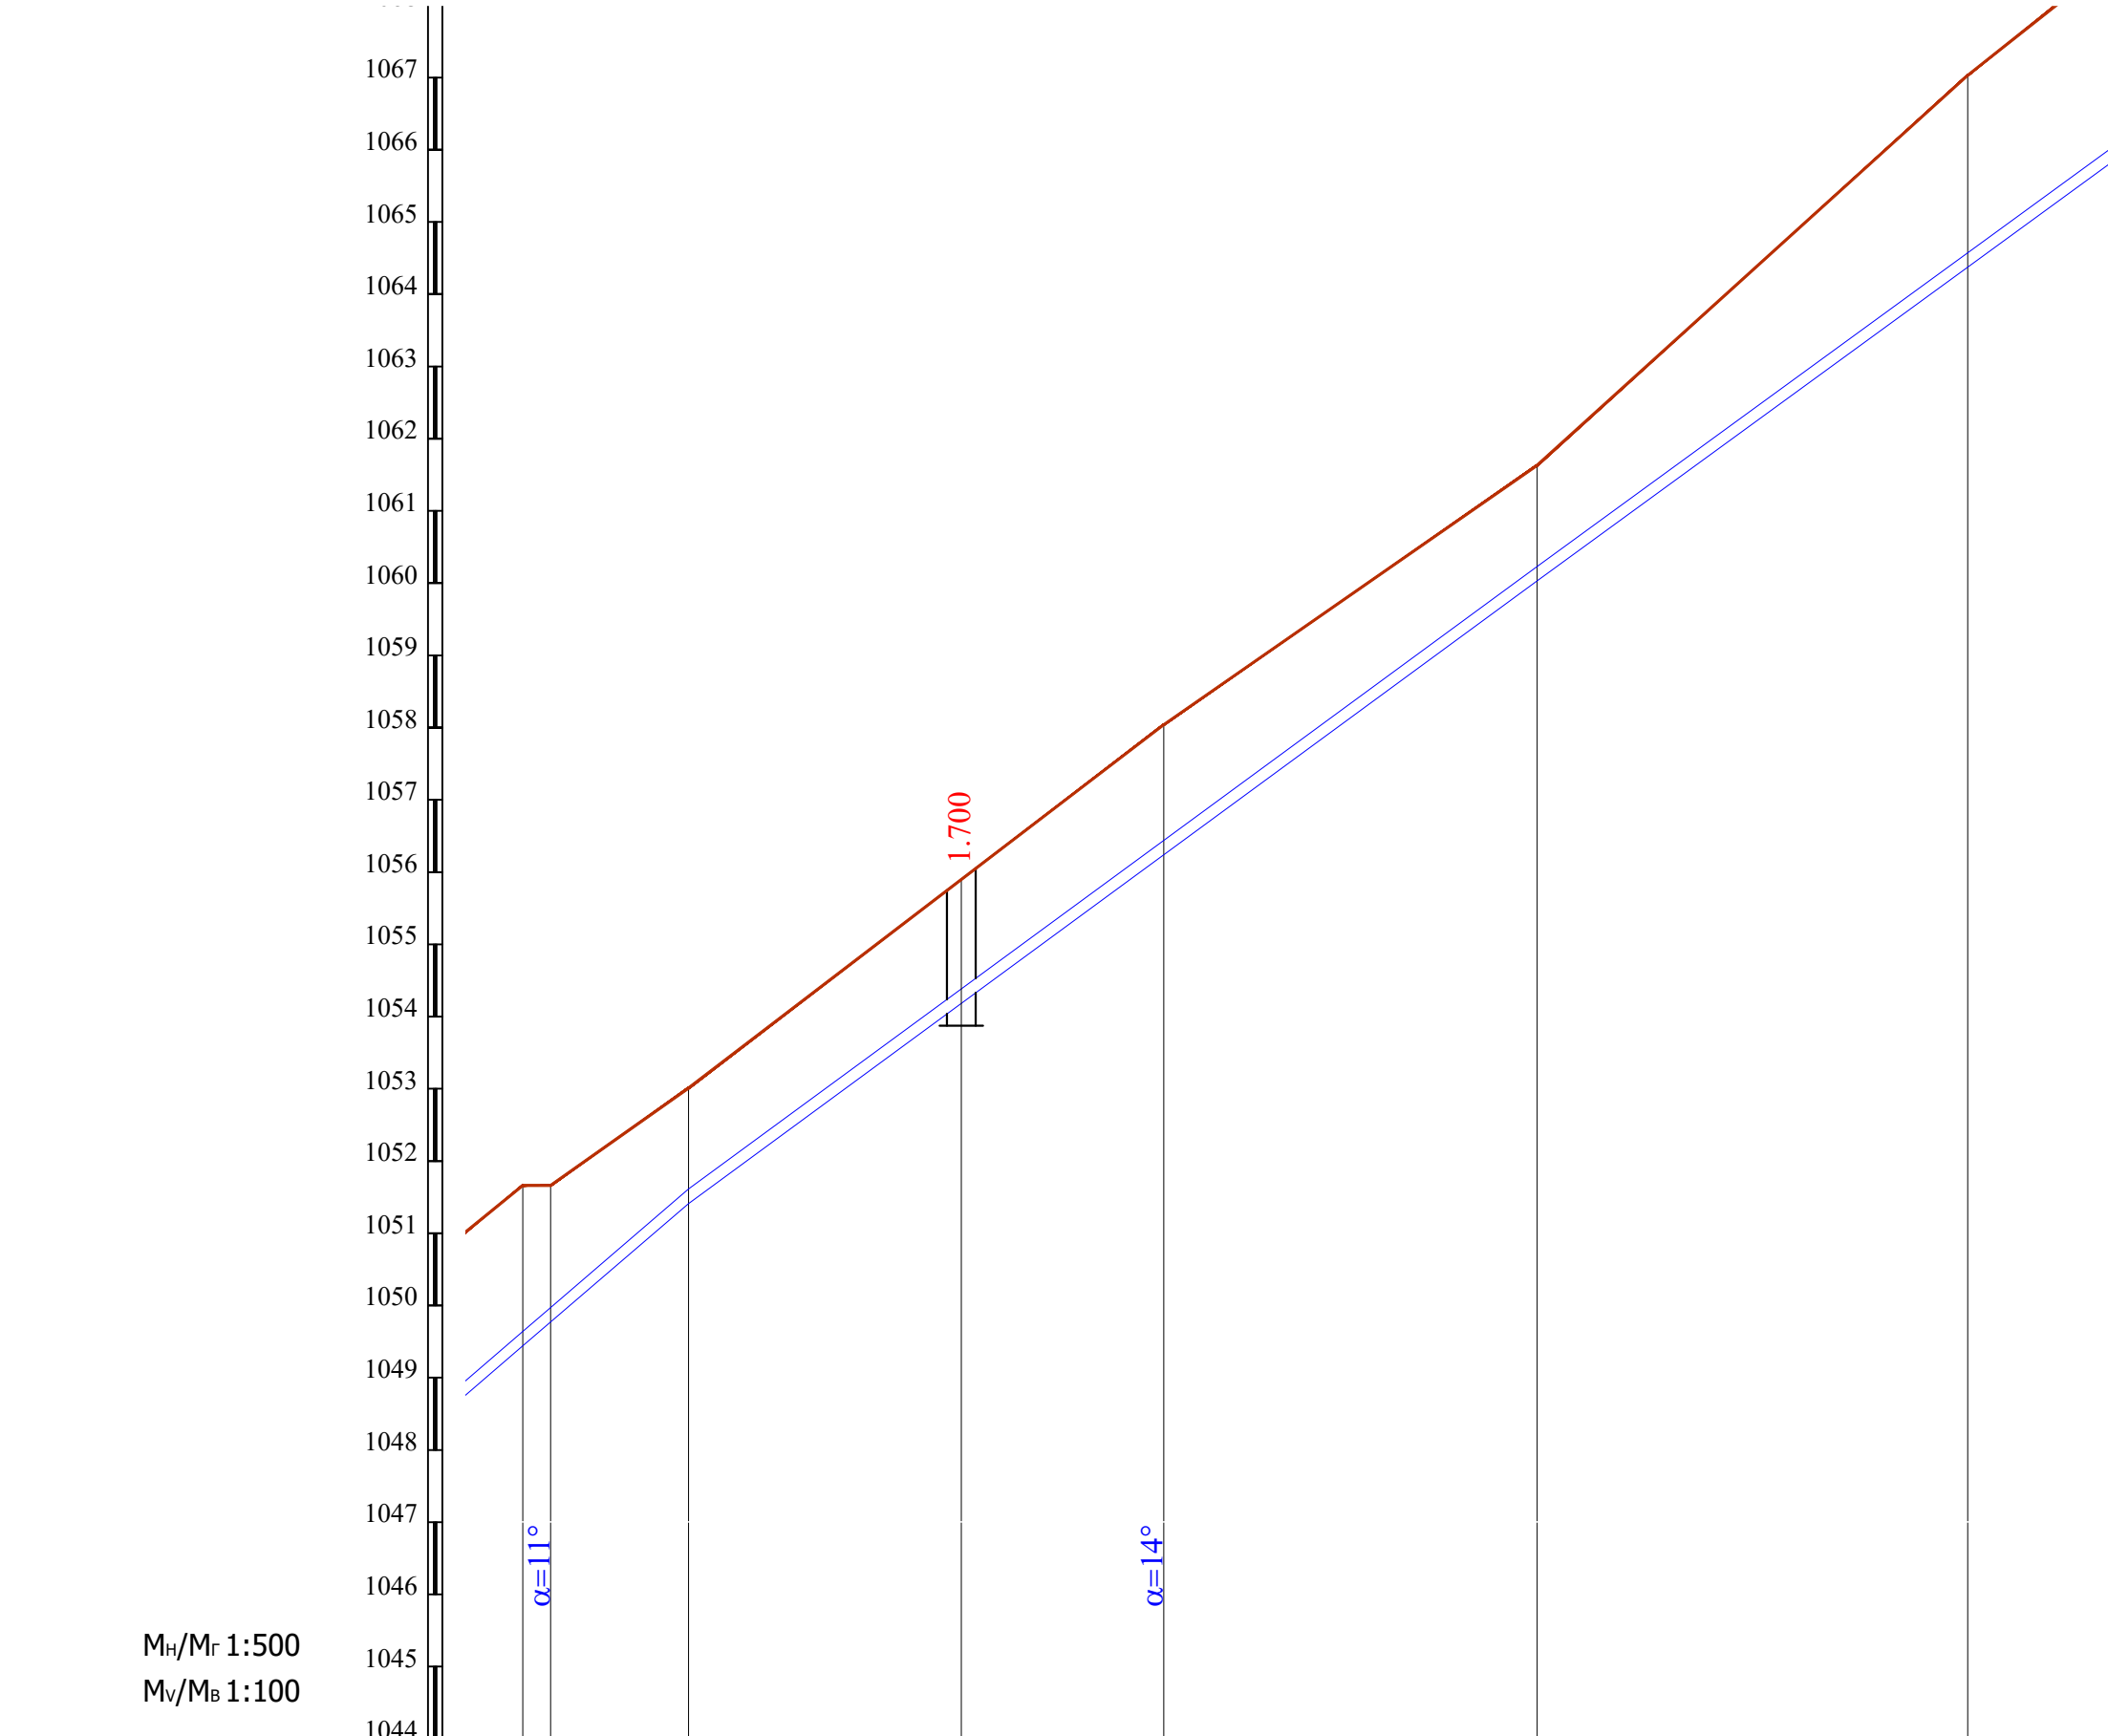


Мн/Мг 1:500 Мв/Мв 1:100						
ОТМЕТКА НИЗА ТРУБЫ PIPE INVERT LEVEL (M)	49.438	49.771	51.410	53.820	56.237	60.030
ПРОЕКТНАЯ ОТМЕТКА ЗЕМЛИ PROJECT. GROUND LEVEL (M)						
СУЩЕСТВУЮЩАЯ ОТМЕТКА ЗЕМЛИ EXIST. GROUND LEVEL (M)	51.66	51.66	53.01	55.52	58.04	61.63
ДИАМЕТР ТРУБЫ И МАТЕРИАЛ PIPE DIAM., MATERIAL	Трубы стальные электросварные Øу219х6мм. L=100м					
ОСНОВАНИЕ / BASE						
ДЛИНА LENGTH	50.10	146.8%	58.70	145.9%		
РАССТОЯНИЕ / DISTANCE	1.90	9.50	18.90	14.00	25.80	29.80
ТИПЫ КОЛОДЦЕВ, ТОЧЕК УГЛОВ ПОВОРОТА TYPE OF CHAMBERS, POINTS CORNERS OF TURNS	ПК 0+400 B-4 ПК 0+500					

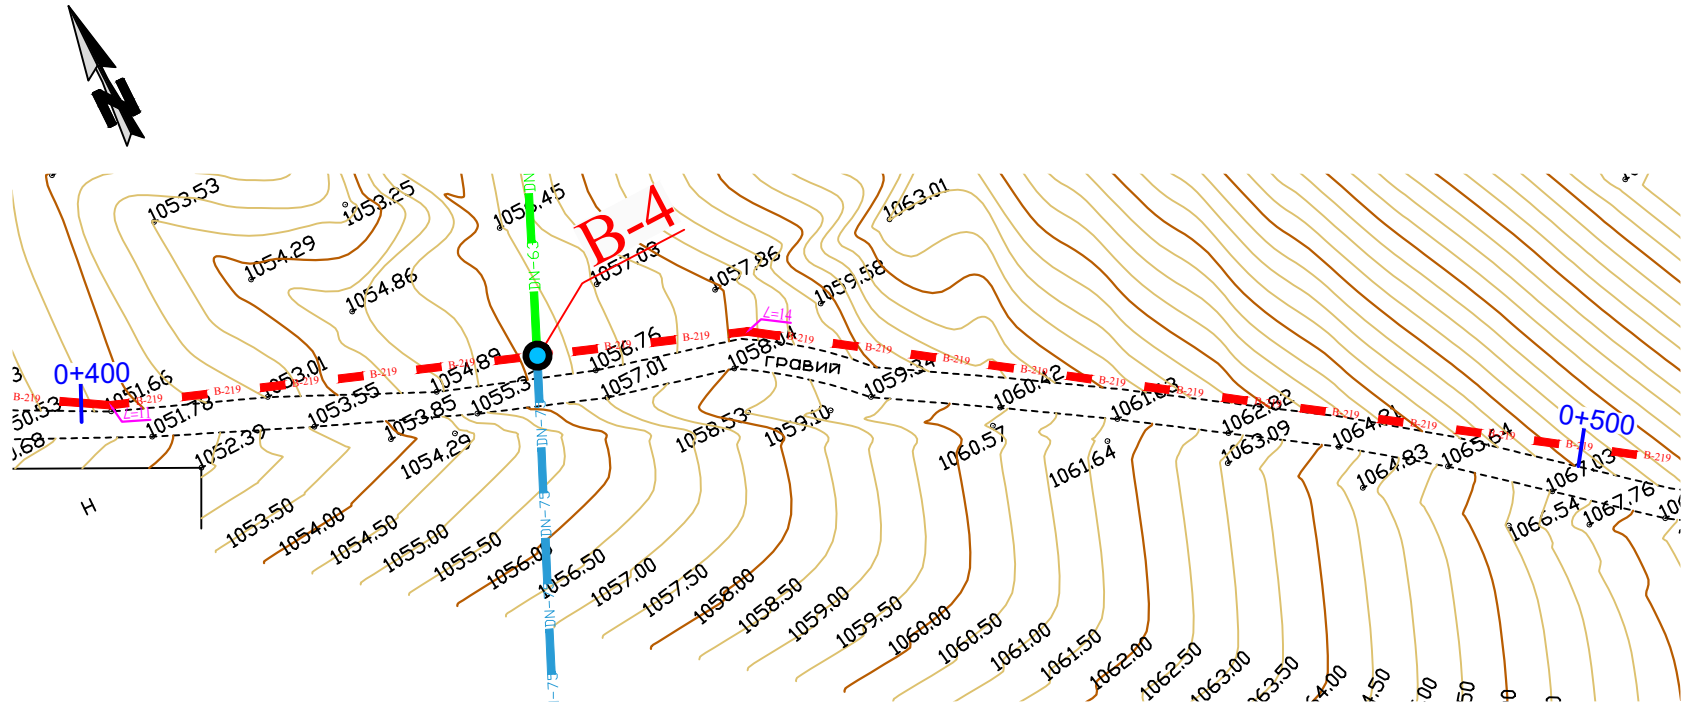


Примечание:
- В местах сближения и пересечения существующих подземных коммуникаций работы производить вручную.
- При производстве земляных работ необходимо присутствие представителей организаций имеющих подземные коммуникации.



						Shart. №_____ /2026	T.I.					
						Qashqadaryo viloyati Dehqonobod tumani "Ingichka"MFY ichimlik suv tizimini qurish objekti.						
0`zg.	Soni	Varaq	T/R	Imzo	Sana	Tashqi ichimlik suvi ta`minoti tarmoqlari.			Bosqich	Varaq	Varaqlar	
LBM.		Shukurlayev B.							I.L.	10	106	
LBM.		Kamalova N.				Plan va Bo`ylama profil ПК 0+400 dan ПК 0+500 gacha.			"Kommunal loyiha ilmiy tadqiqot instituti" DAVLAT MUASSASASI G`arbiy mintaqalararo filiali 			
Bosh.muft.		Haydarov A.										
Ijrochi		Zokirov N.										
Ijrochi		Bekmurodov B.										
Me`yoriy naz.		Xasanov A.										

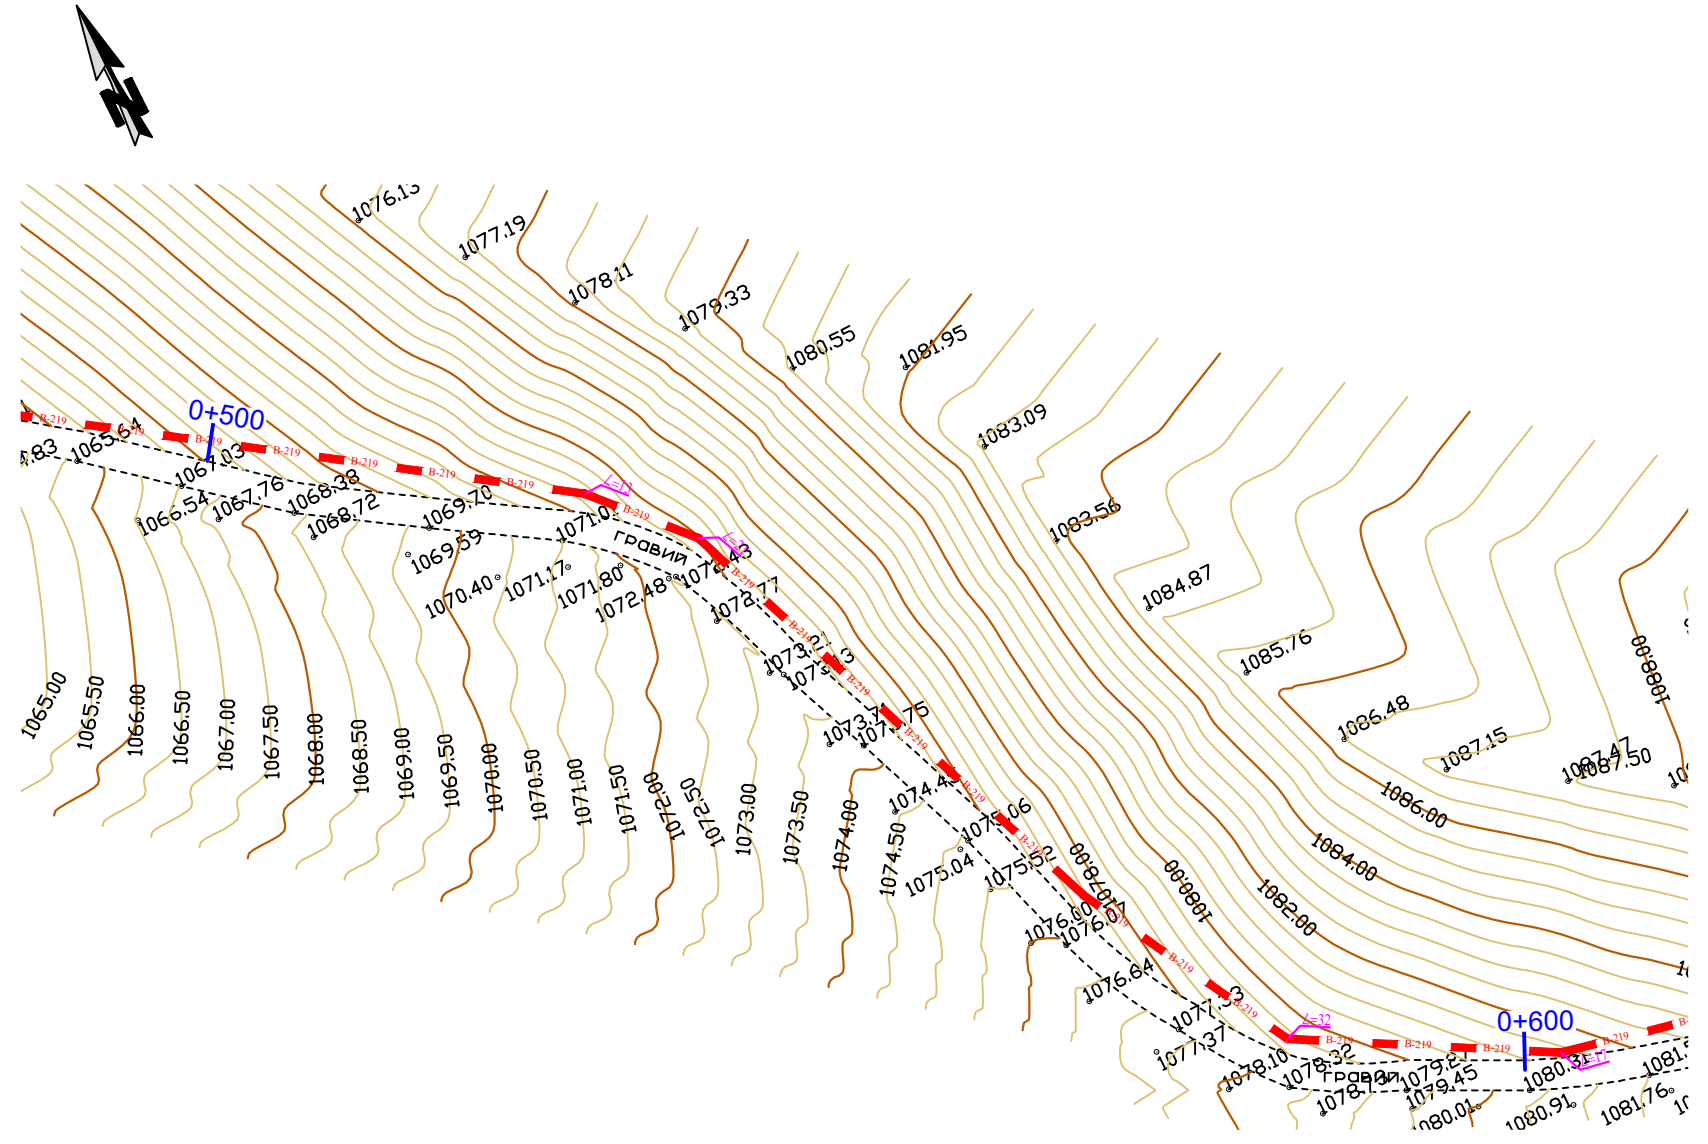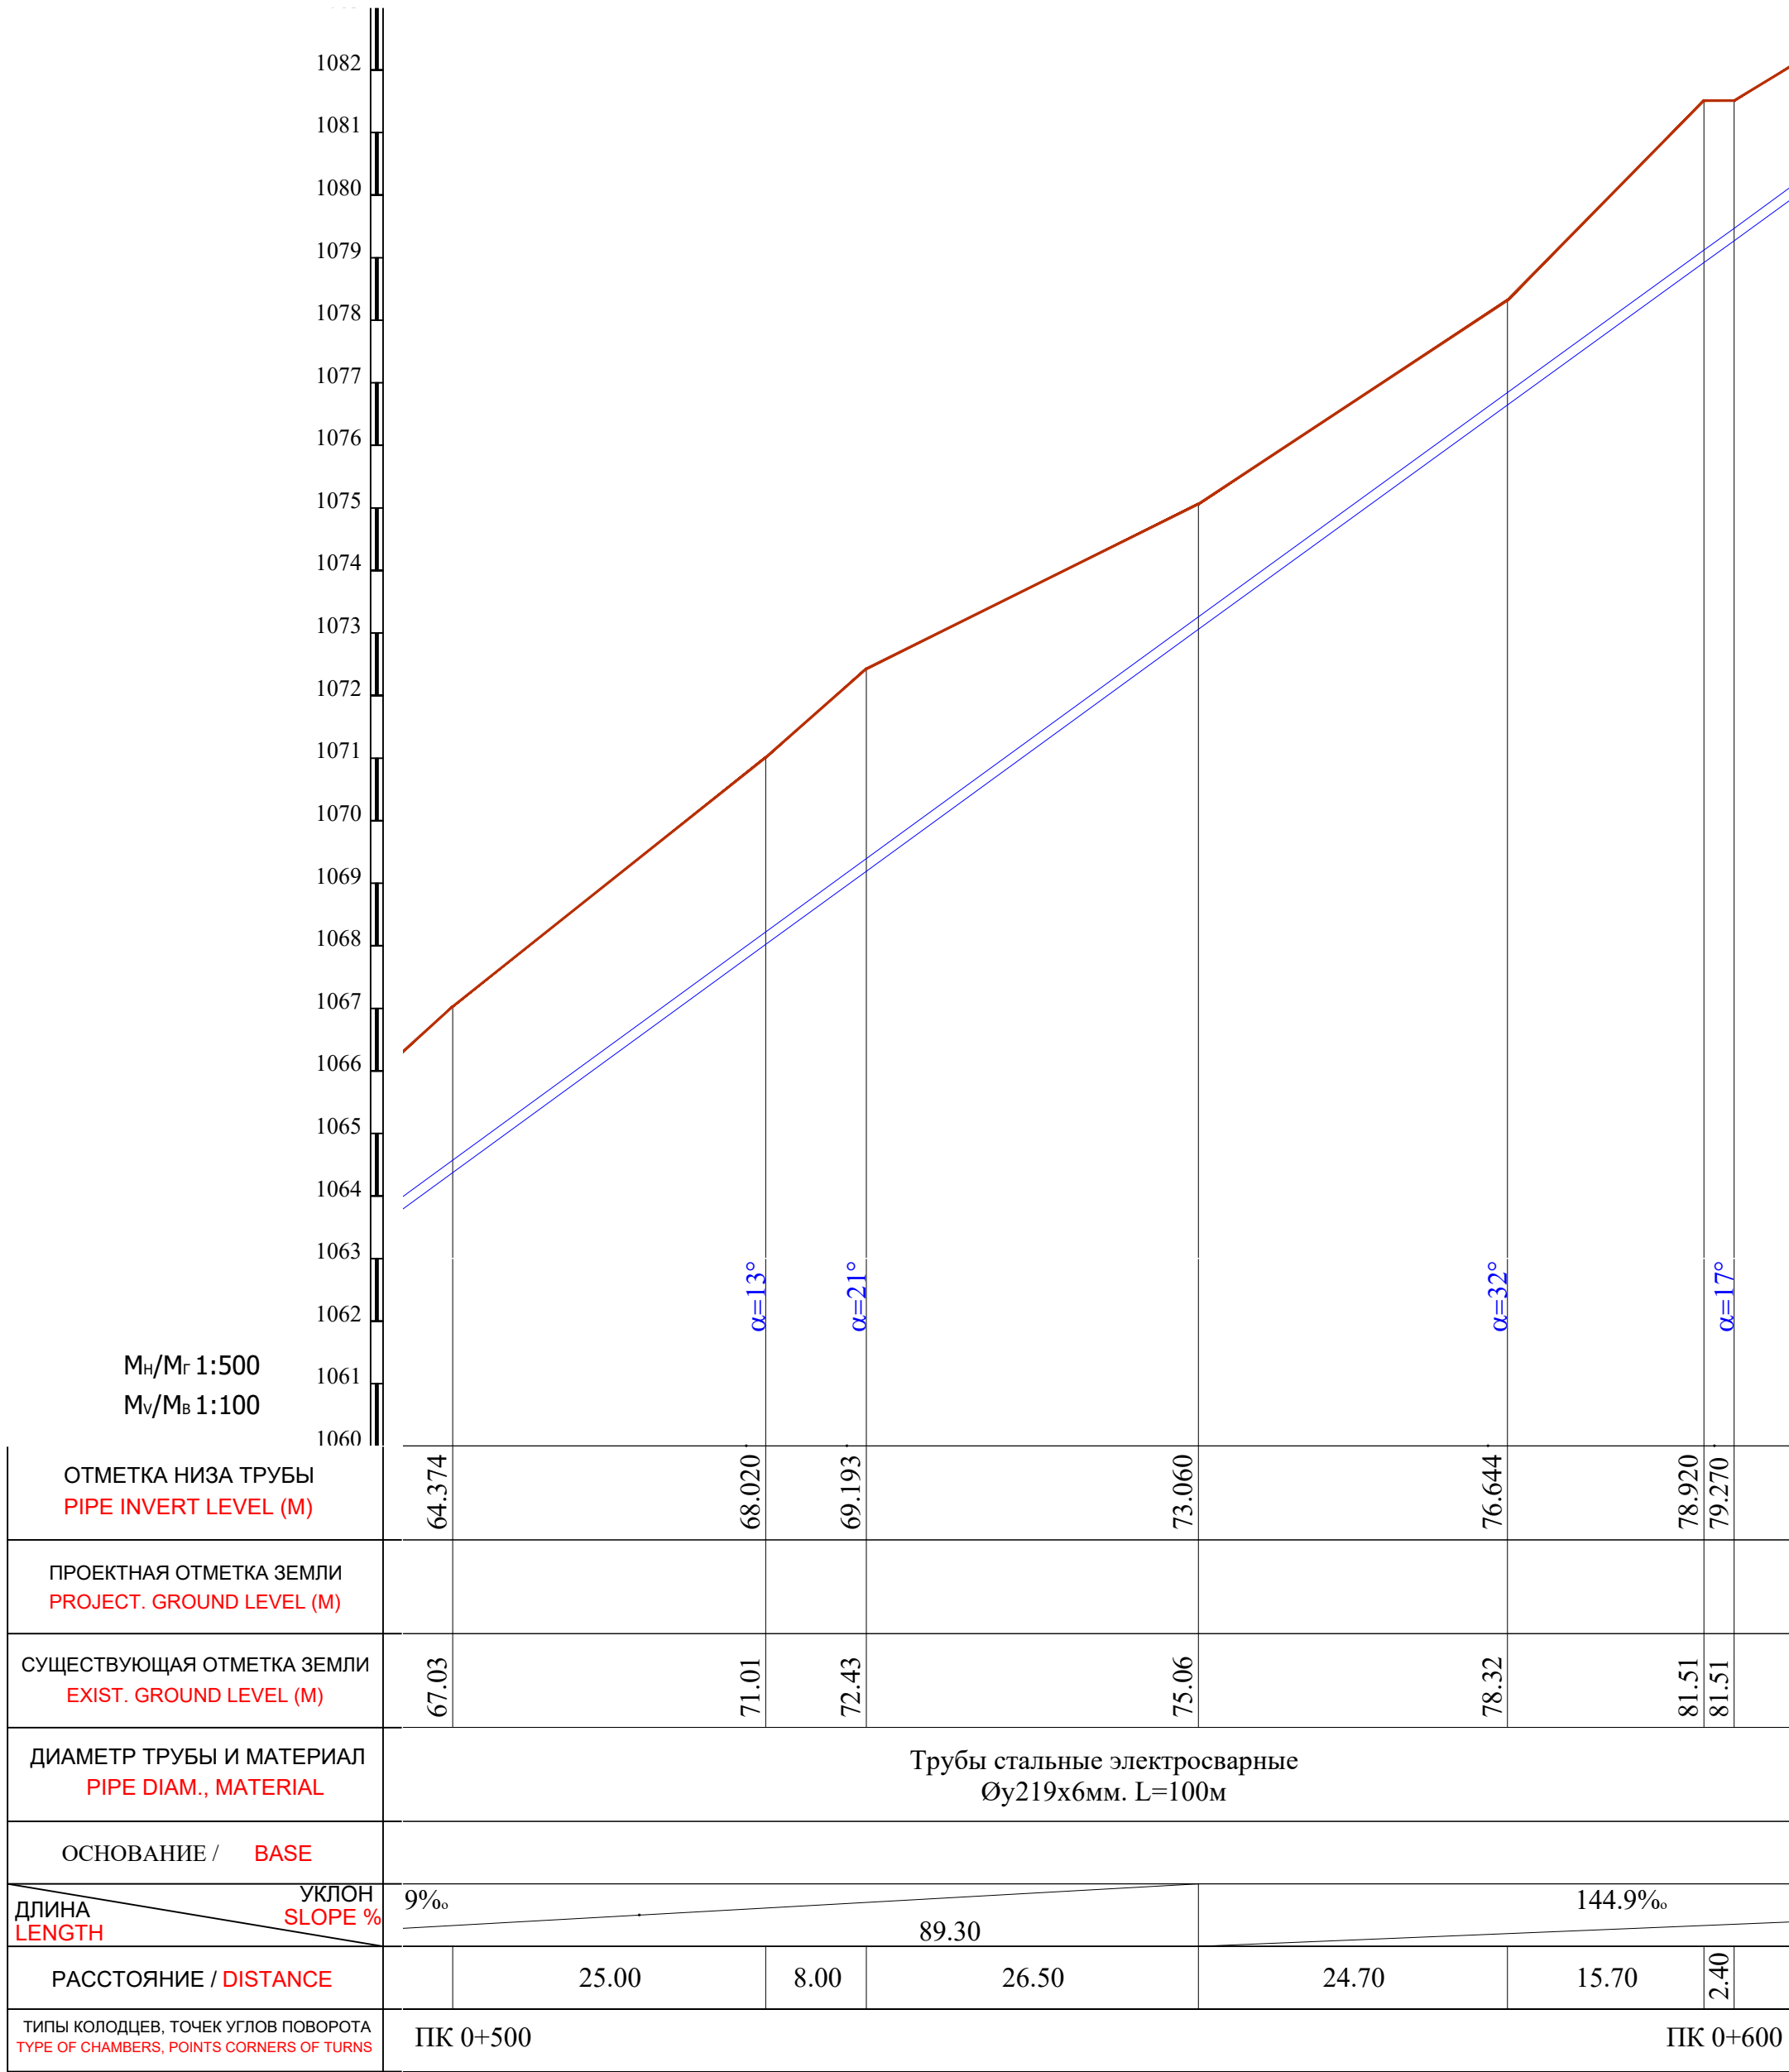

Примечание:
- В местах сближения и пересечения существующих подземных коммуникаций работы производить вручную.
- При производстве земляных работ необходимо присутствие представителей организаций имеющих подземные коммуникации.

					Shart. №.____ /2026		T.I.			
					Qashqadaryo viloyati Dehqonobod tumani "Ingichka"MFY ichimlik suv tizimini qurish obyekti.					
O`zg.		Soni	Varaq	T/R	Imzo	Sana	Tashqi ichimlik suvi ta'minoti tarmoqlari.	Bosqich	Varaq	Varaqlar
LBM.				Shukurlayev B.				I.L.	11	106
LBM.				Kamalova N.						
Bosh.muft.				Haydarov A.						
Ijrochi				Zokirov N.						
Ijrochi				Bekmurodov B.						
Me'yoriy naz.				Xasanov A.						
Plan va Bo'ylama profil ПК 0+500 dan ПК 0+600 gacha.							"Kommunal toyiha ilmiy tadqiqot instituti" DAVLAT MUASSASASI G'arbiy mintaqalararo filiali			

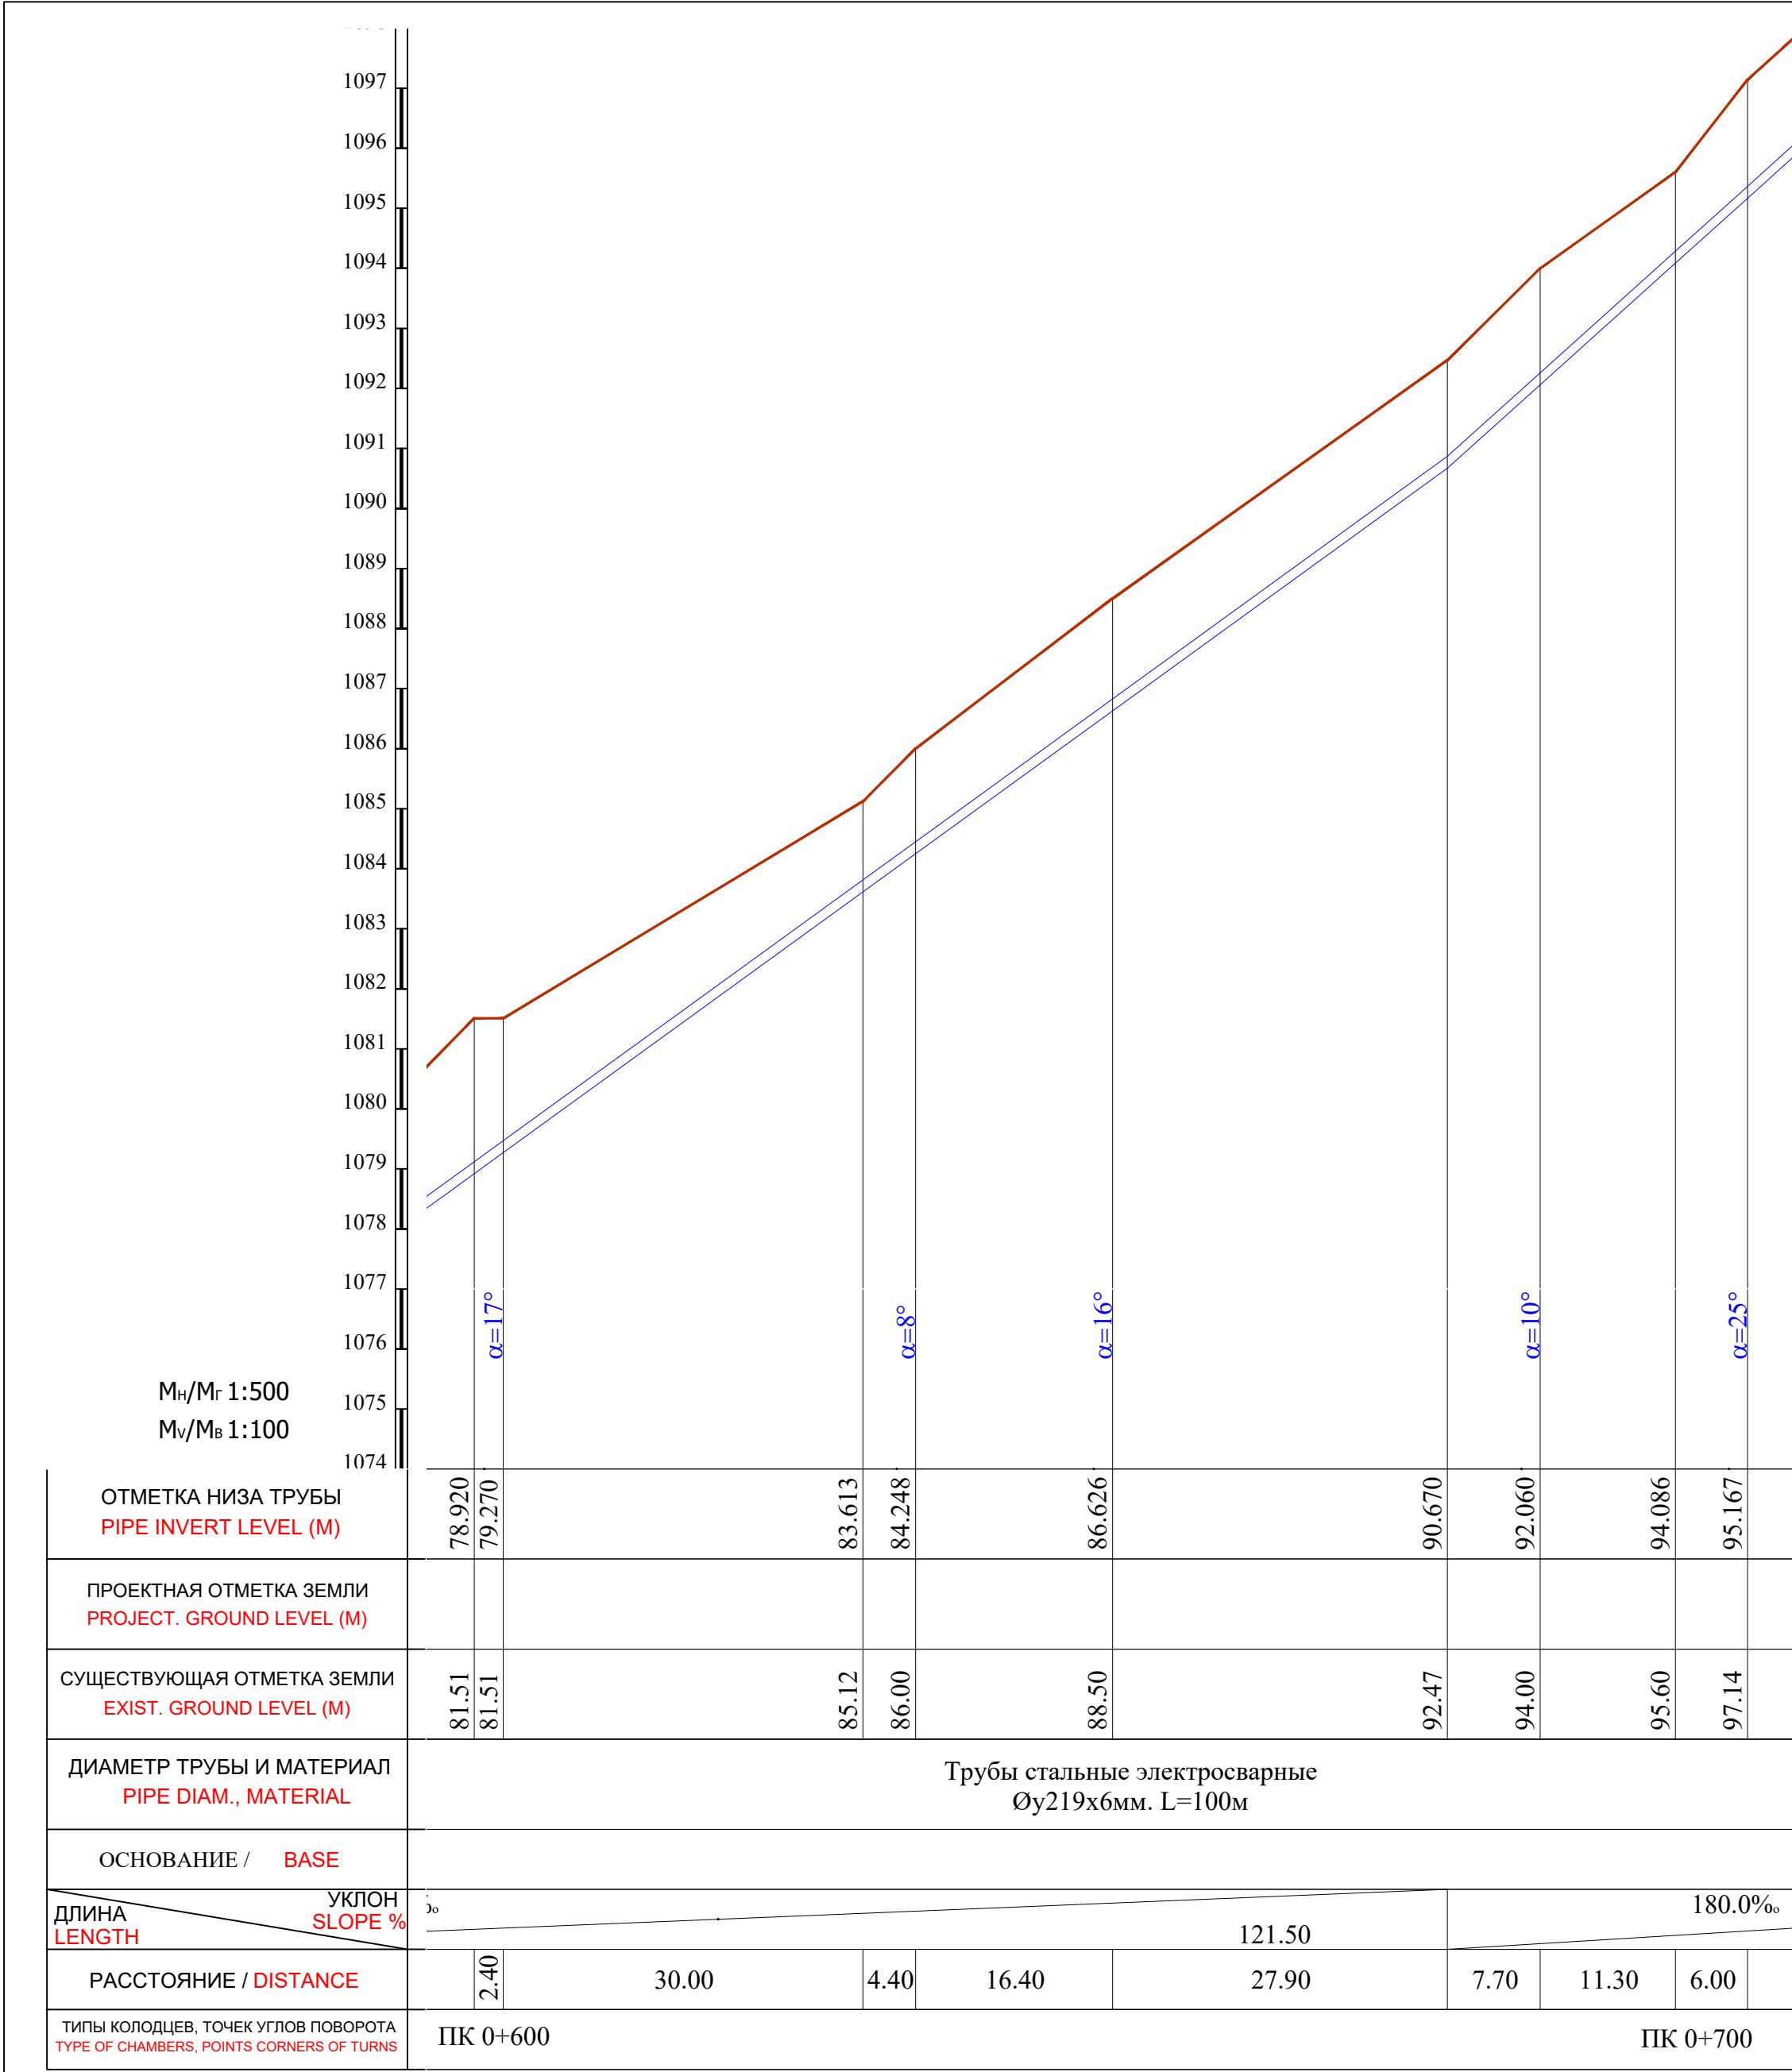


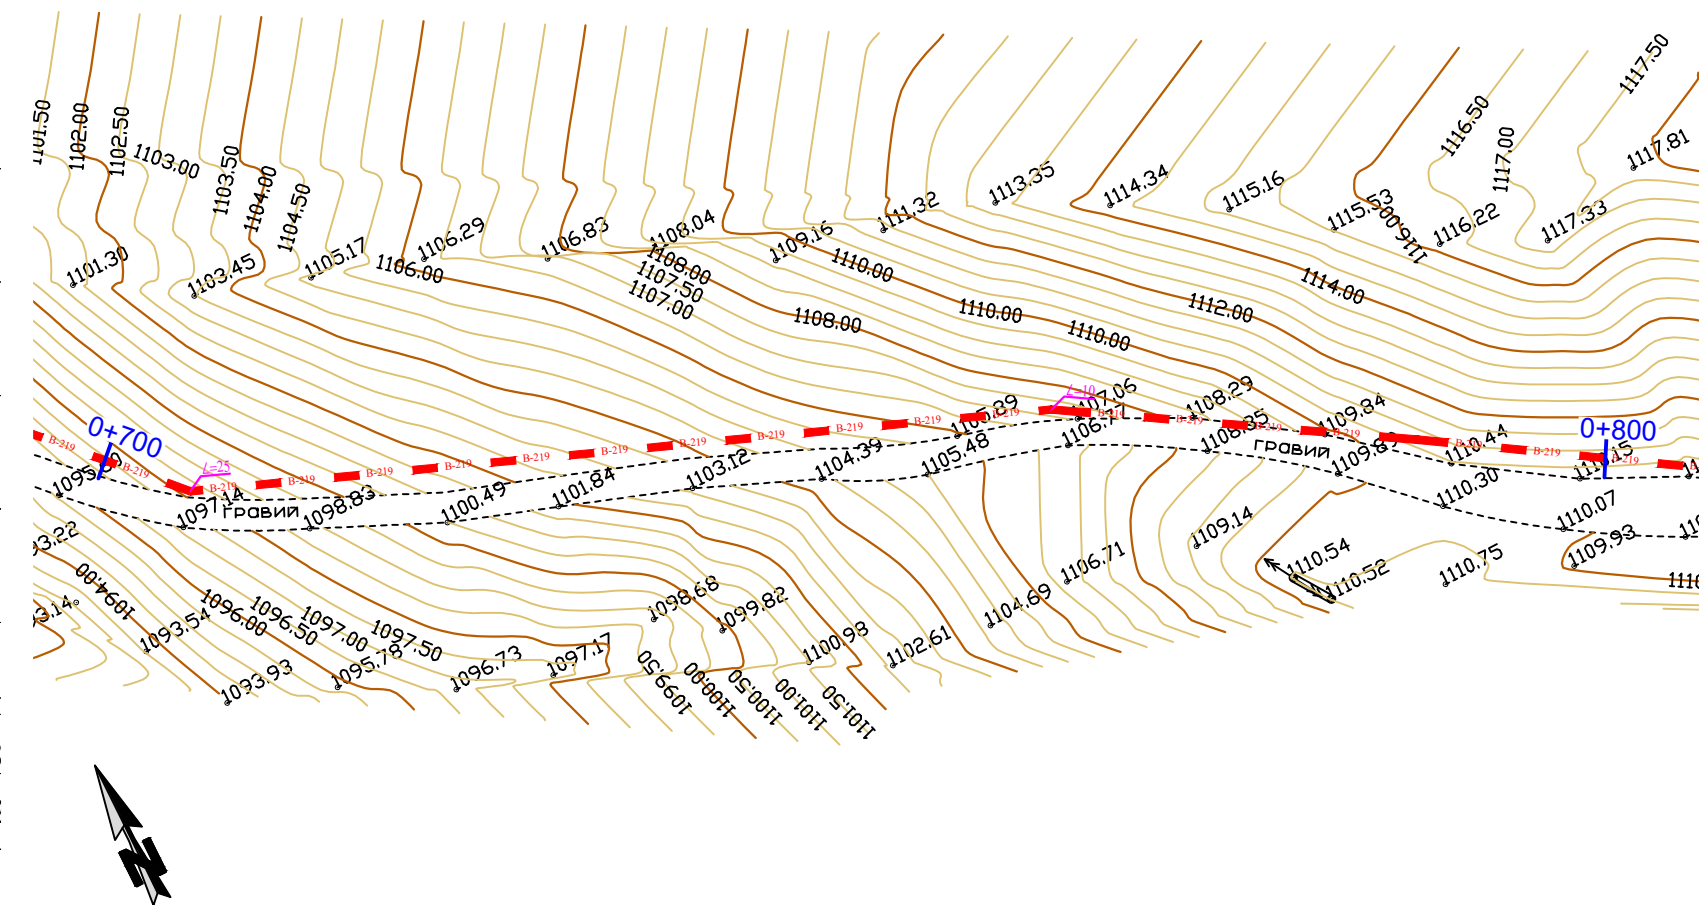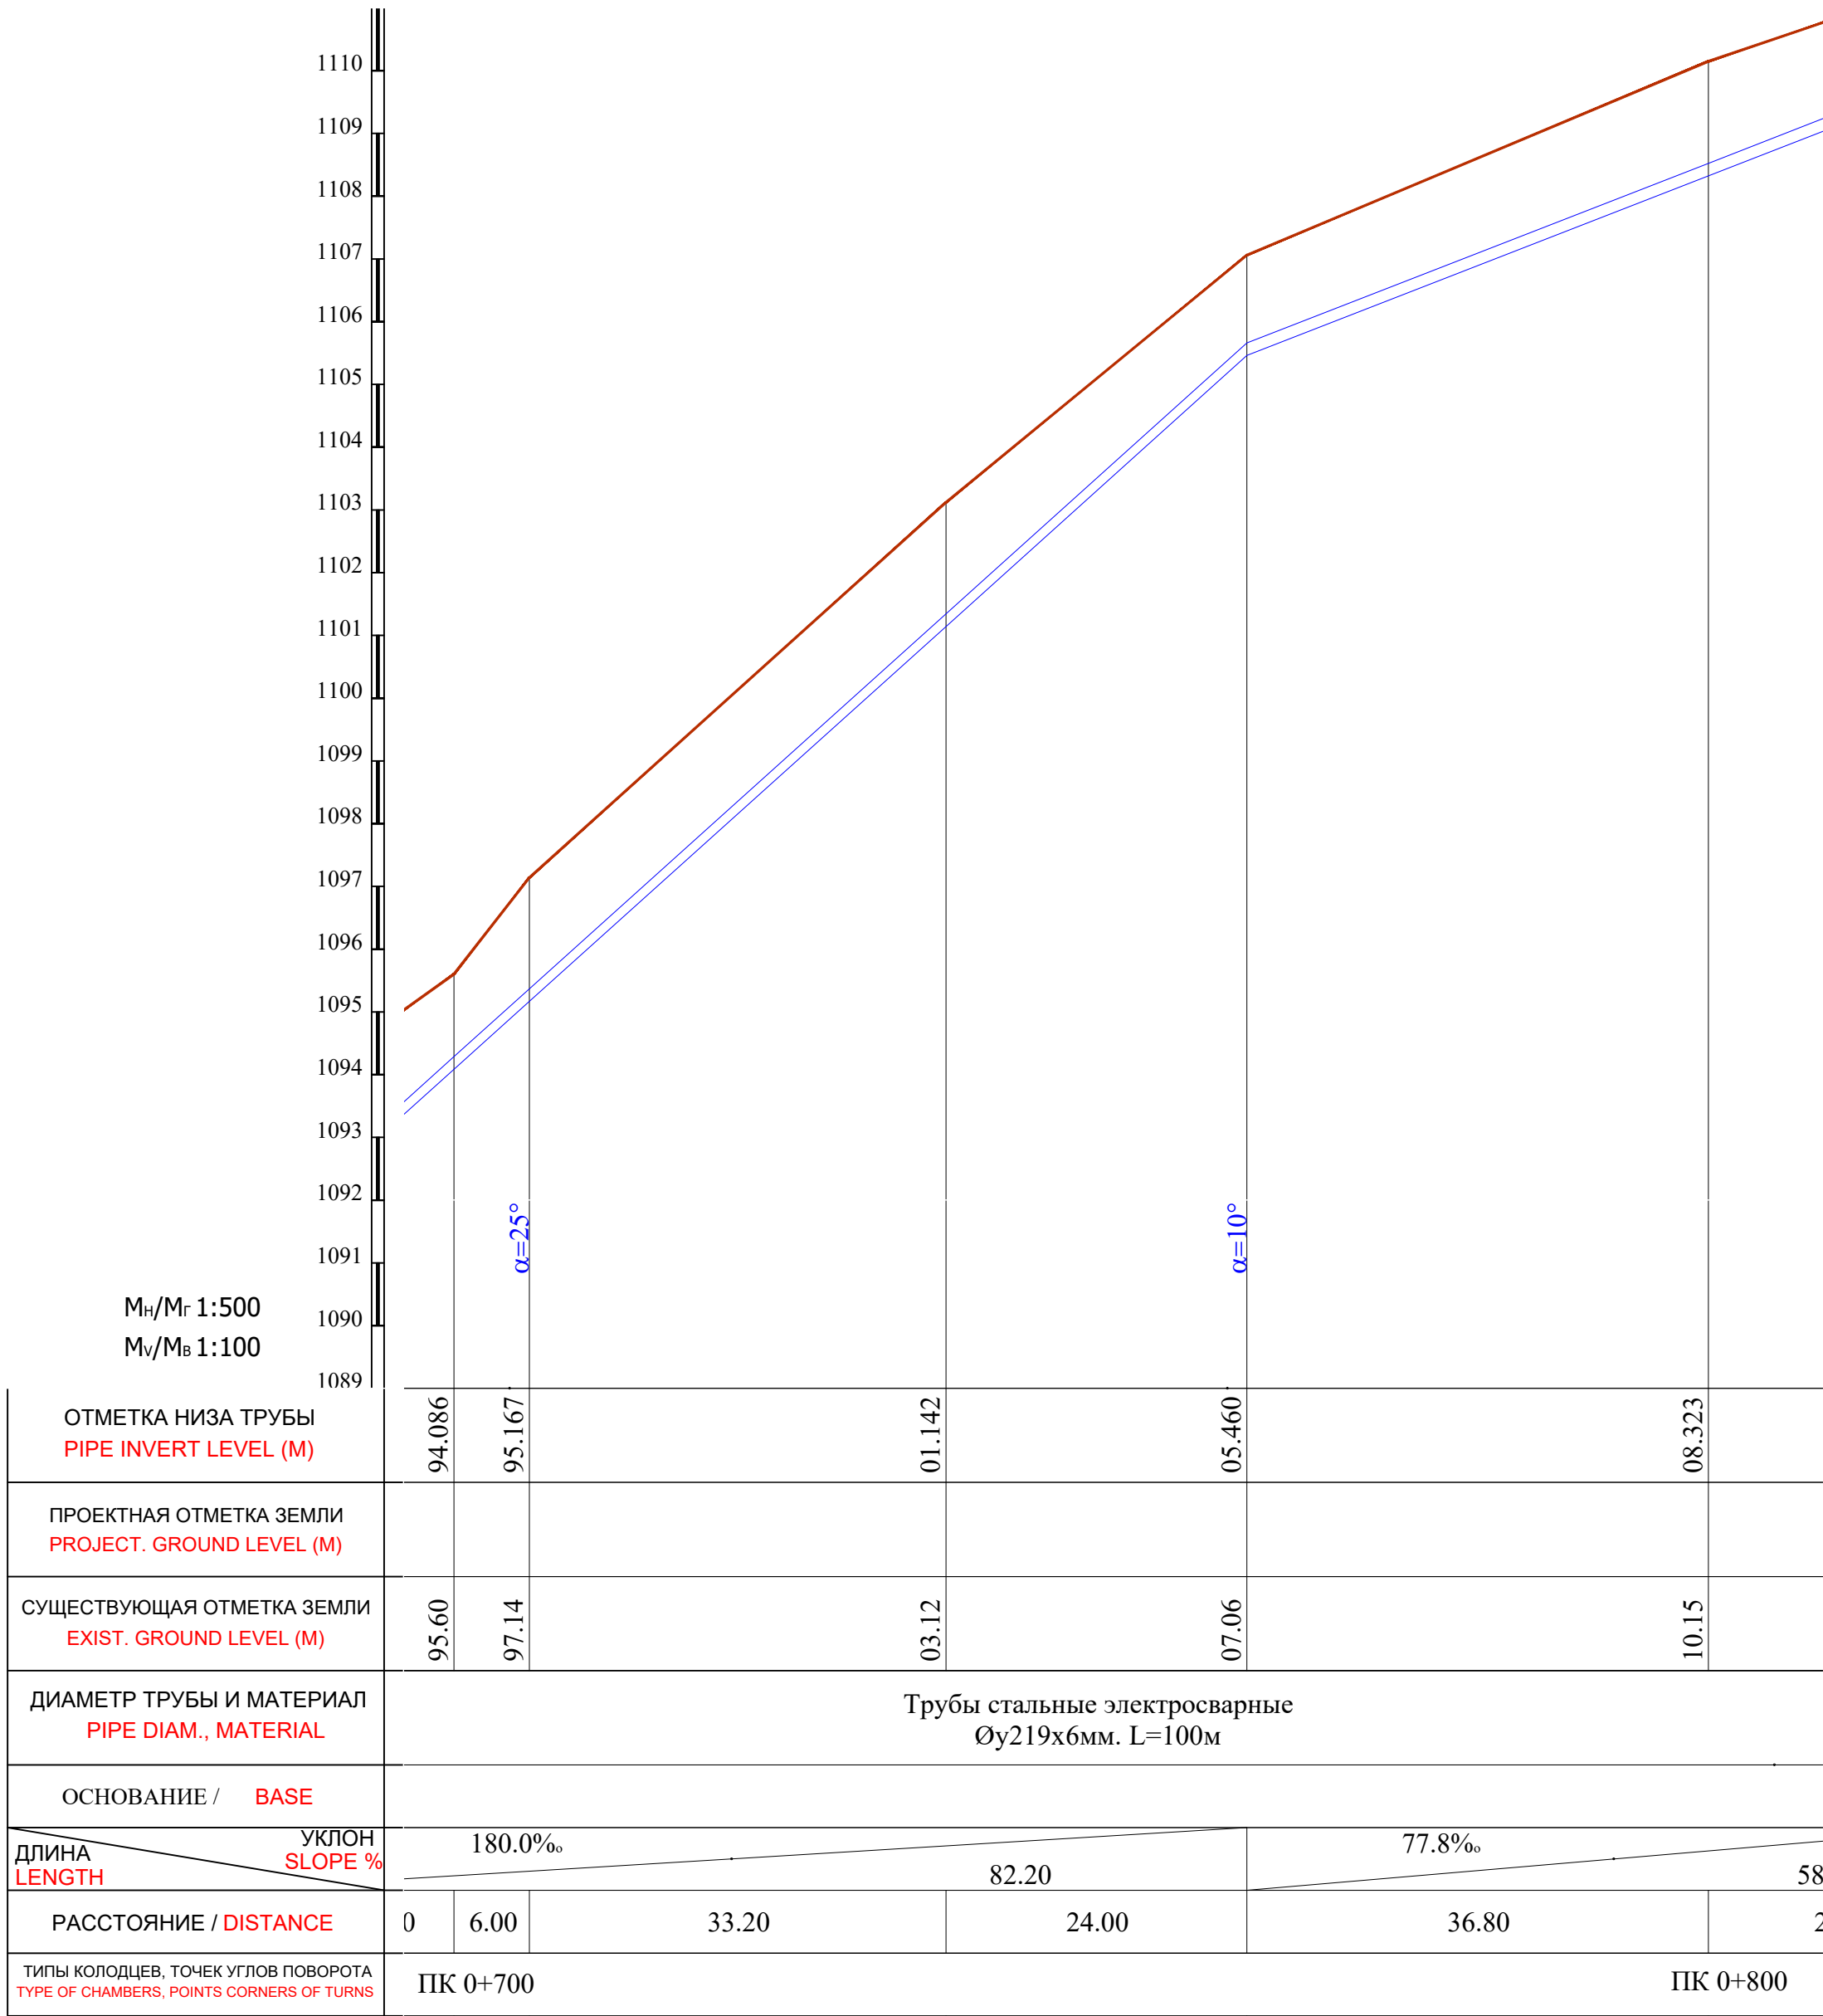


Примечание:

- В местах сближения и пересечения существующих подземных коммуникаций работы производить вручную.
- При производстве земляных работ необходимо присутствие представителей организаций имеющих подземные коммуникации.

						Shart. №.____ /2026	T.I.					
						Qashqadaryo viloyati Dehqonobod tumani “Ingichka”MFY ichimlik suv tizimini qurish obyekti.						
O`zg.	Soni	Varaq	T/R	Imzo	Sana	Tashqi ichimlik suvi ta’minoti tarmoqlari.	Bosqich	Varaq	Varaqlar			
LBM.		Shukurlayev B.					I.L.	13	106			
LBM.		Kamalova N.					Plan va Bo’ylama profil PK 0+700 dan PK 0+800 gacha.	“Kommunal loyiha ilmiy tadqiqot instituti” DAVLAT MUASSASASI G’arbiy mintaqalararo filiali 				
Bosh.mut.		Haydarov A.										
Ijrochi		Zokirov N.										
Ijrochi		Bekmurodov B.										
Me’yoriy naz.		Xasanov A.										


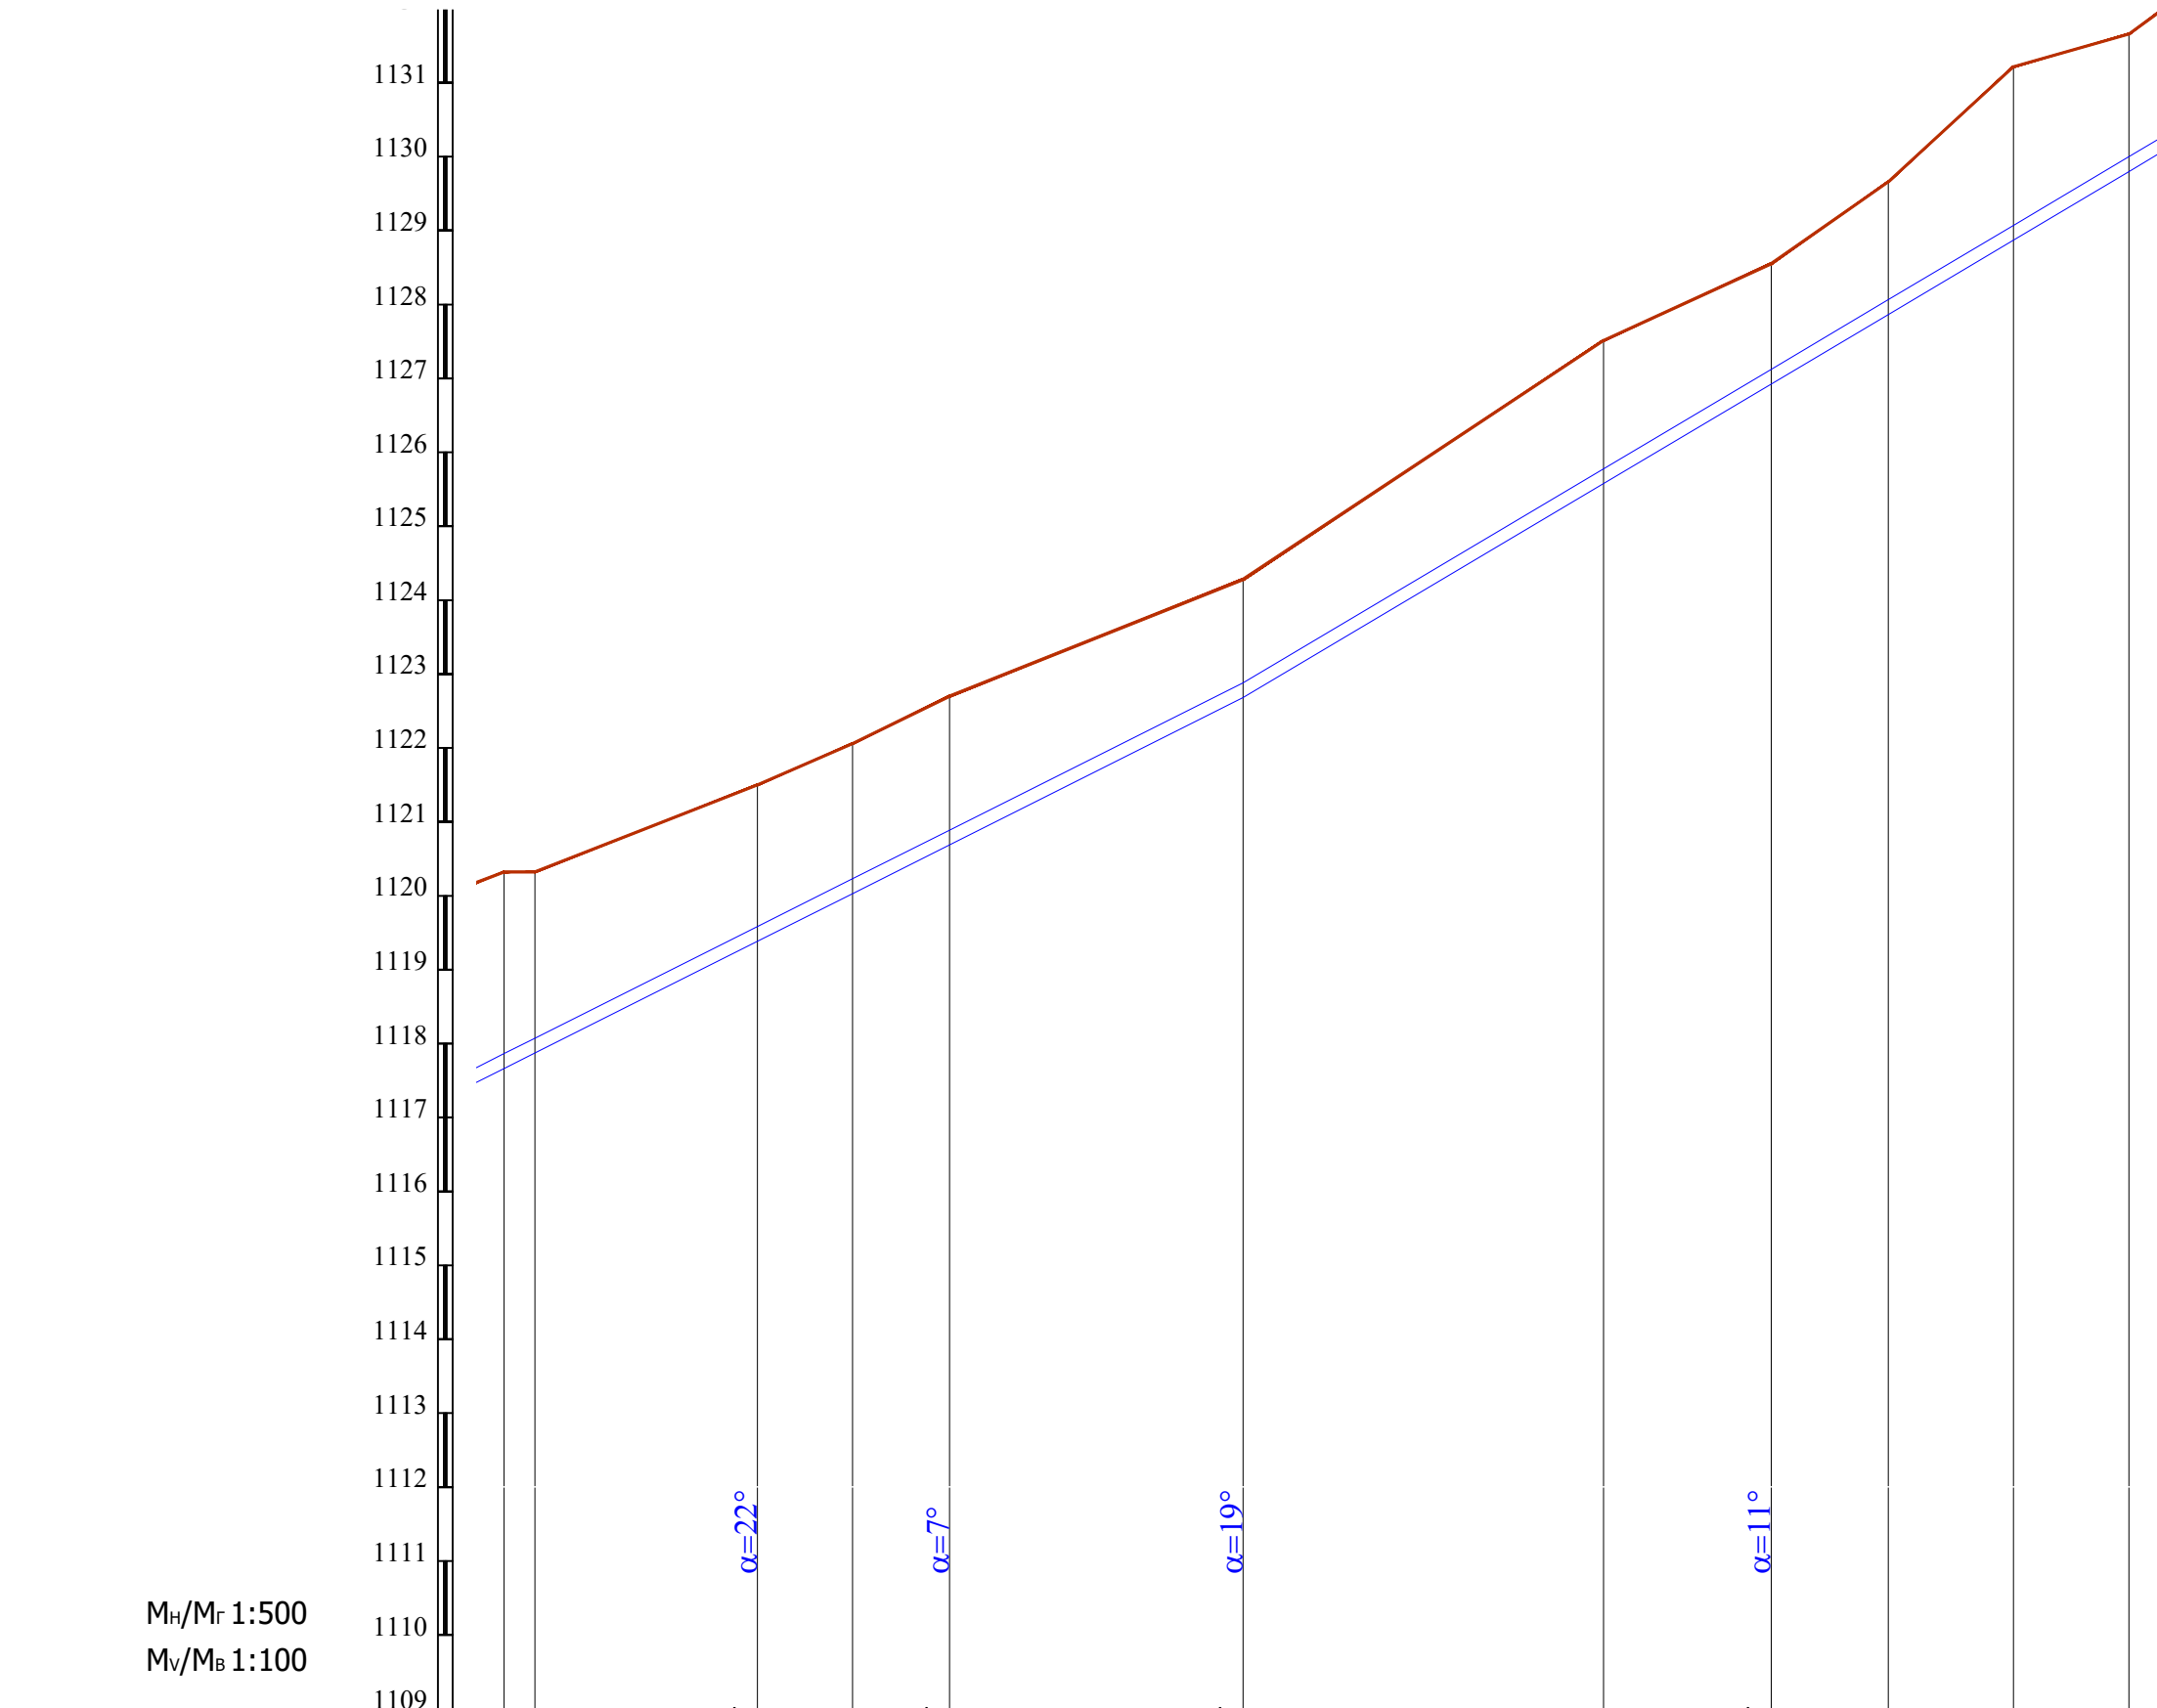


ОТМЕТКА НИЗА ТРУБЫ PIPE INVERT LEVEL (M)	17.663	17.872	19.383	20.030	20.688	22.680	25.576	26.923	27.864	28.869	29.798
ПРОЕКТНАЯ ОТМЕТКА ЗЕМЛИ PROJECT. GROUND LEVEL (M)											
СУЩЕСТВУЮЩАЯ ОТМЕТКА ЗЕМЛИ EXIST. GROUND LEVEL (M)	20.32	20.32	21.50	22.06	22.70	24.28	27.51	28.55	29.66	31.22	31.66
ДИАМЕТР ТРУБЫ И МАТЕРИАЛ PIPE DIAM., MATERIAL	Трубы стальные электросварные Øу219х6мм. L=100м										
ОСНОВАНИЕ / BASE											
ДЛИНА LENGTH	126.30					118.8‰					
УКЛОН SLOPE %											
РАССТОЯНИЕ / DISTANCE	2.10	15.10	6.40	6.60	19.90	24.40	11.30	7.90	8.50	7.80	
ТИПЫ КОЛОДЦЕВ, ТОЧЕК УГЛОВ ПОВОРОТА TYPE OF CHAMBERS, POINTS CORNERS OF TURNS	ПК 0+900					ПК 1+000					

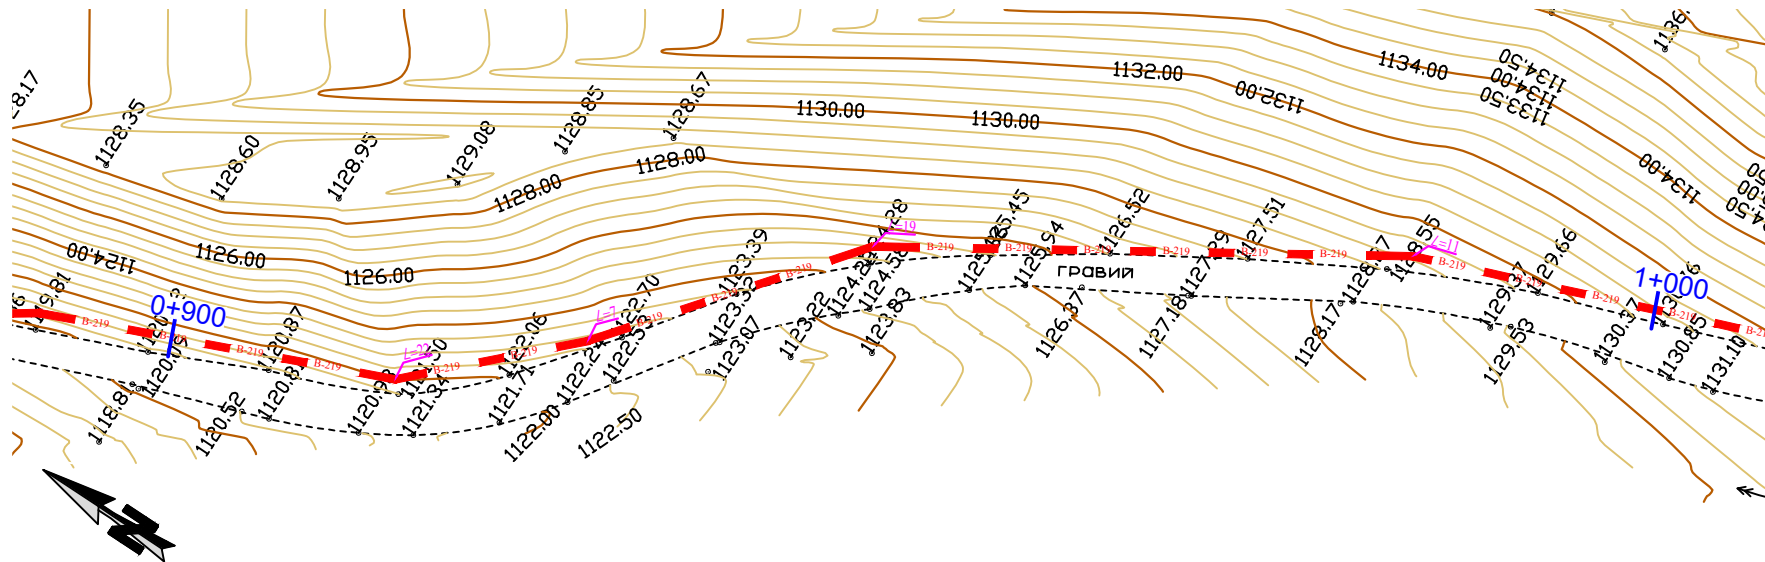

Примечание:
- В местах сближения и пересечения существующих подземных коммуникаций работы производить вручную.
- При производстве земляных работ необходимо присутствие представителей организаций имеющих подземные коммуникации.



						Shart. №_____ /2026			T.I.		
						Qashqadaryo viloyati Dehqonobod tumani "Ingichka"MFY ichimlik suv tizimini qurish obyekti.					
O'zg.	Soni	Varaq	T/R	Imzo	Sana	Tashqi ichimlik suvi ta'minoti tarmoqlari.			Bosqich	Varaq	Varaqlar
LBM.		Shukurlayev B.							I.L.	15	106
LBM.		Kamalova N.				Plan va Bo'ylama profil ПК 0+800 dan ПК 1+000 gacha.			"Kommunal loyiha ilmiy tadqiqot instituti" DAVLAT MUASSASASI G'arbiy mintaqalararo filiali 		
Bosh.muft.		Haydarov A.									
Ijrochi		Zokirov N.									
Ijrochi		Bekmurodov B.									
Me'yoriy naz.		Xasanov A.									

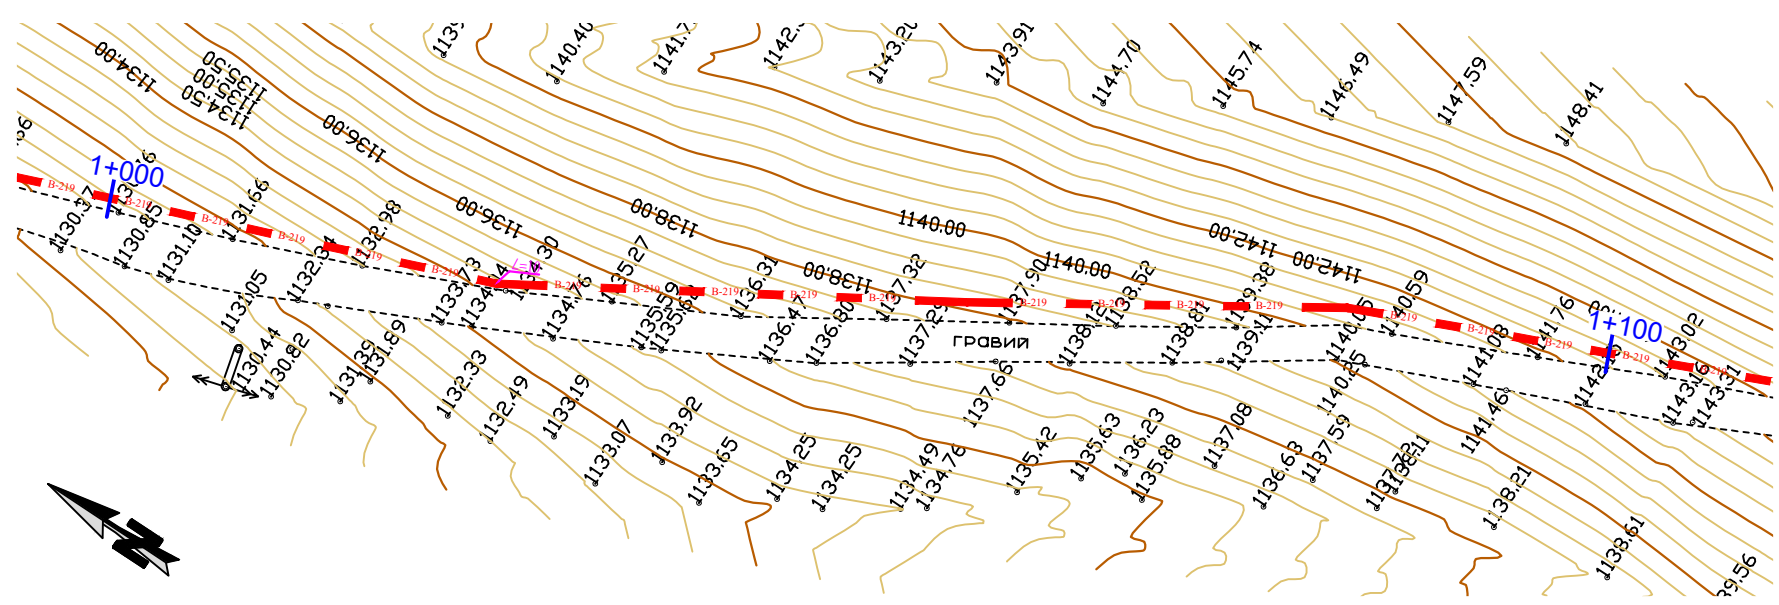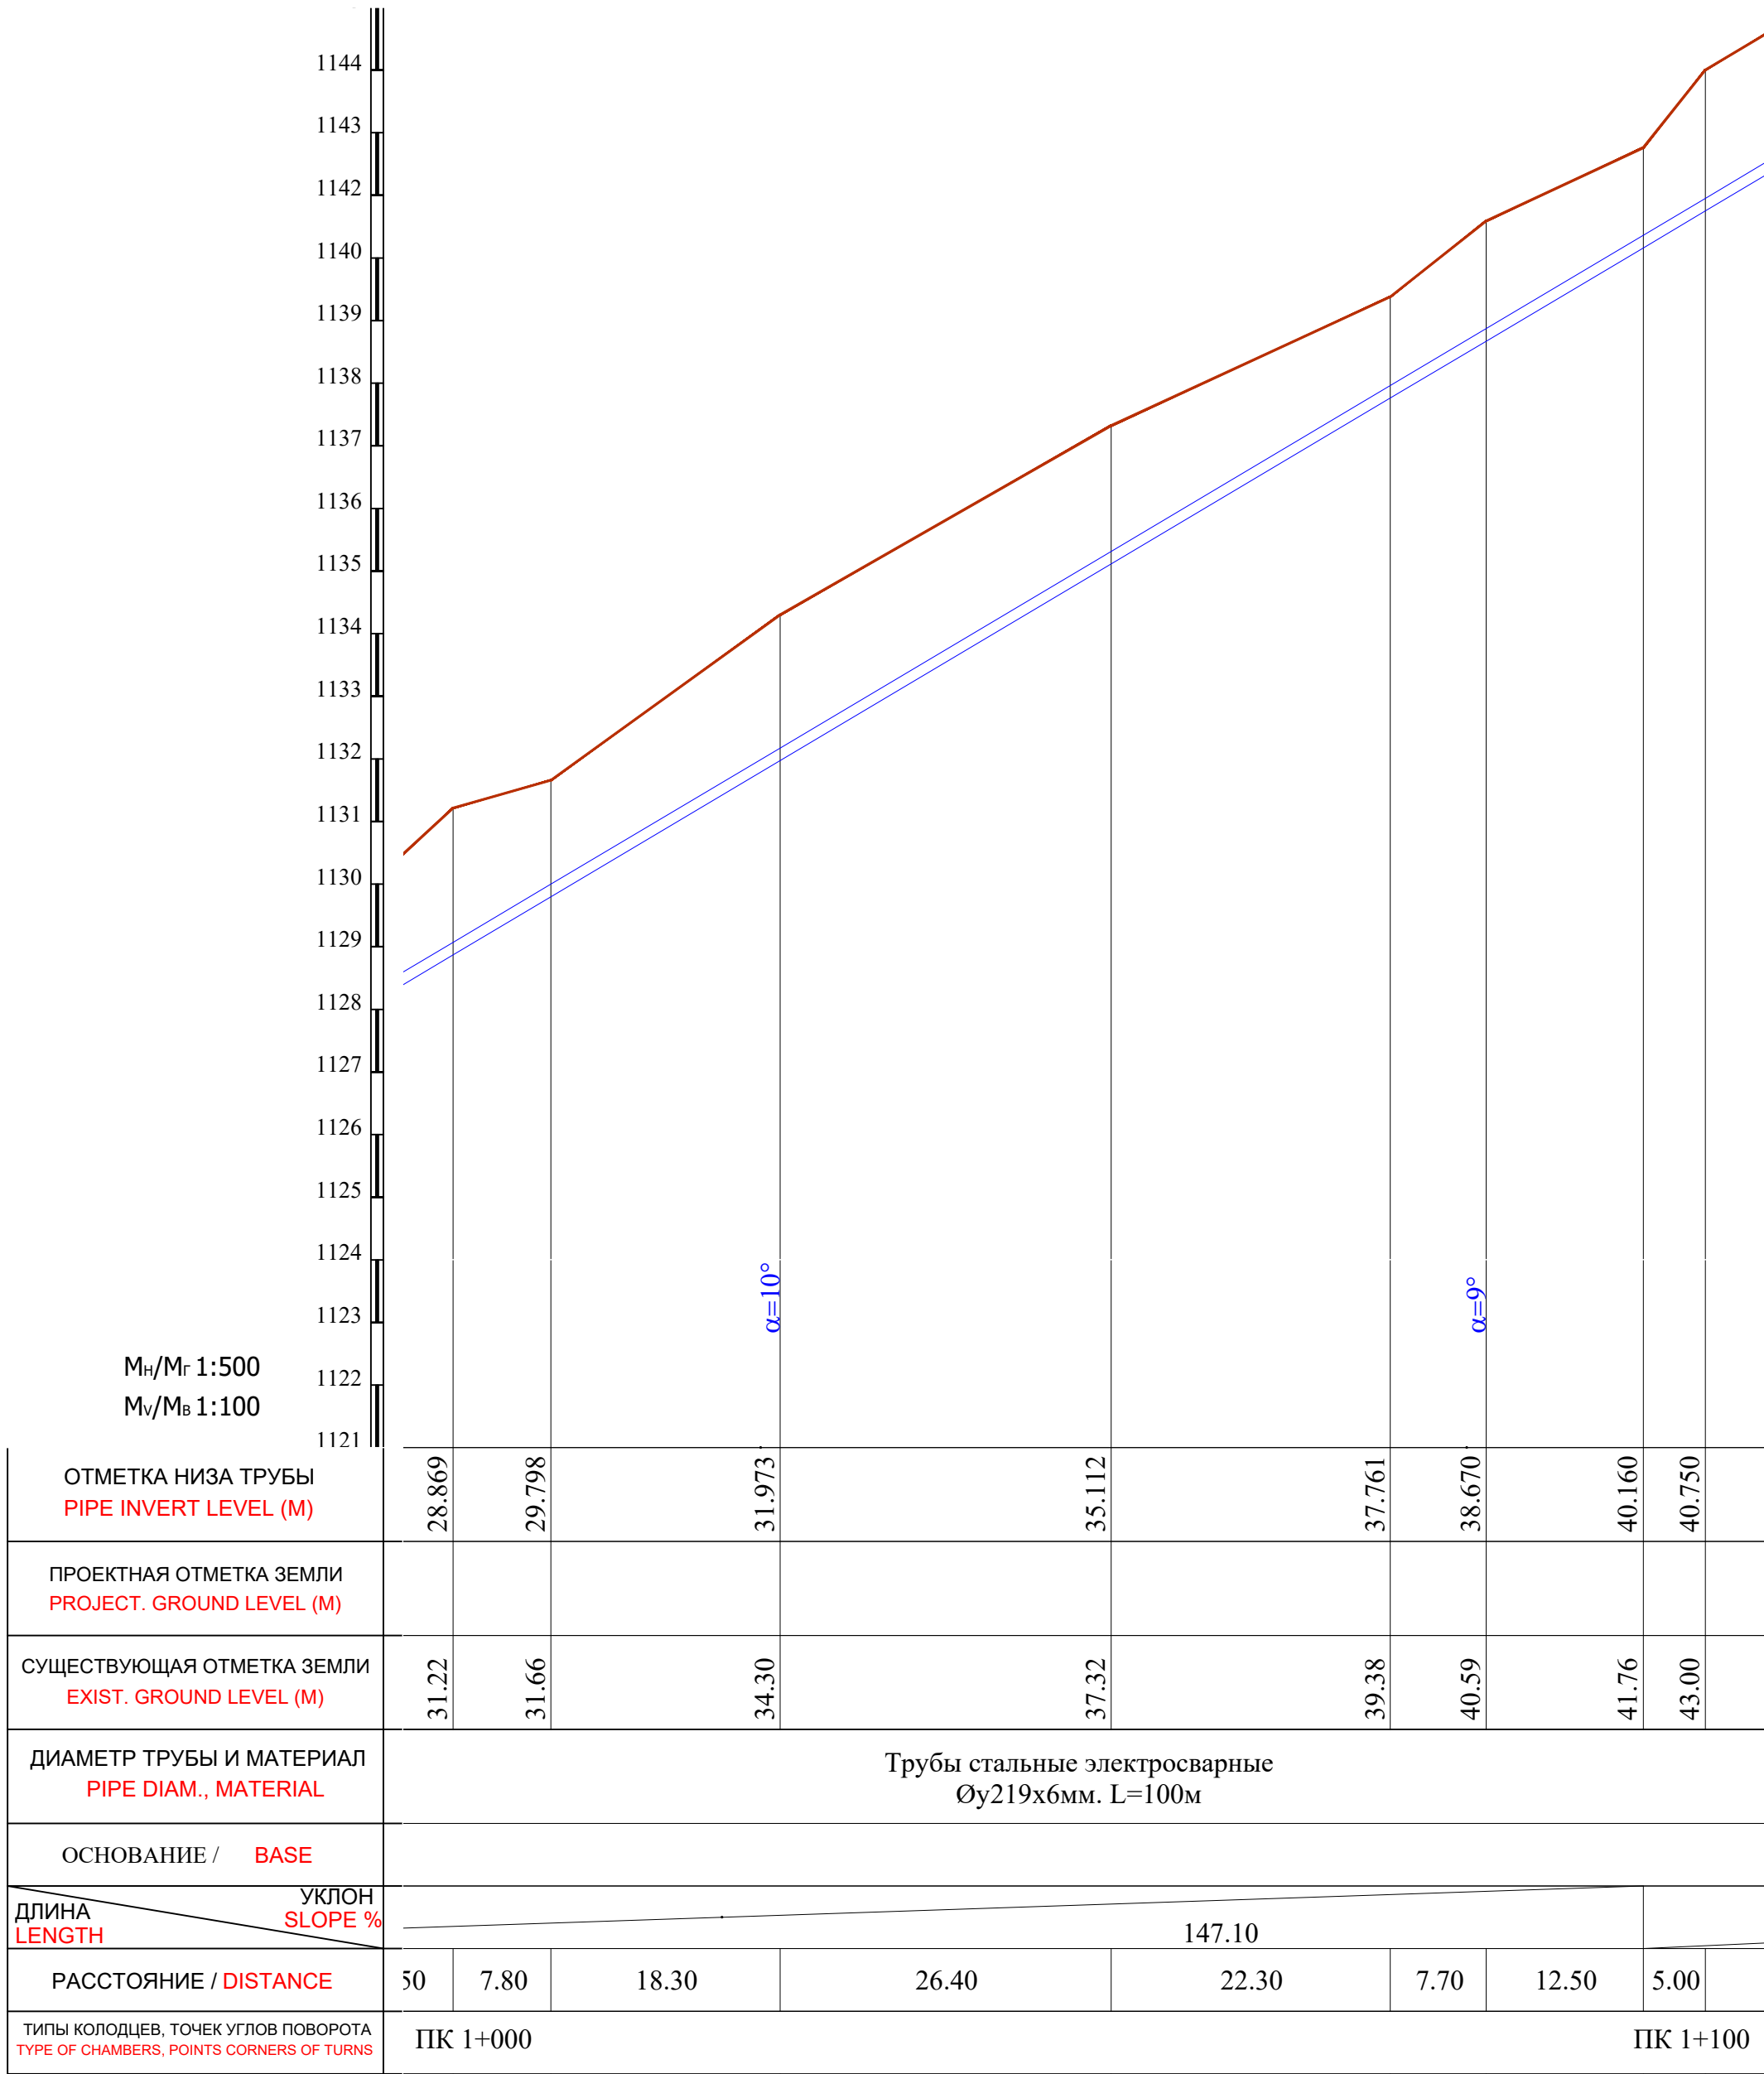

Примечание:


- В местах сближения и пересечения существующих подземных коммуникаций работы производить вручную.
- При производстве земляных работ необходимо присутствие представителей организаций имеющих подземные коммуникации.

						Shart. №_____ /2026			T.I.		
						Qashqadaryo viloyati Dehqonobod tumani "Ingichka"MFY ichimlik suv tizimini qurish objekti.					
O'zg.	Soni	Varaq	T/R	Imzo	Sana	Tashqi ichimlik suvi ta'minoti tarmoqlari.			Bosqich	Varaq	Varaqlar
LBM.		Shukurlayev B.							I.L.	16	106
LBM.		Kamalova N.				Plan va Bo'ylama profil PK 1+000 dan PK 1+100 gacha.			"Kommunal loyiha ilmiy tadqiqot instituti" DAVLAT MUASSASASI G'arbiy mintaqalararo filiali 		
Bosh.muft.		Haydarov A.									
Ijrochi		Zokirov N.									
Ijrochi		Bekmurodov B.									
Me'yoriy naz.		Xasanov A.									

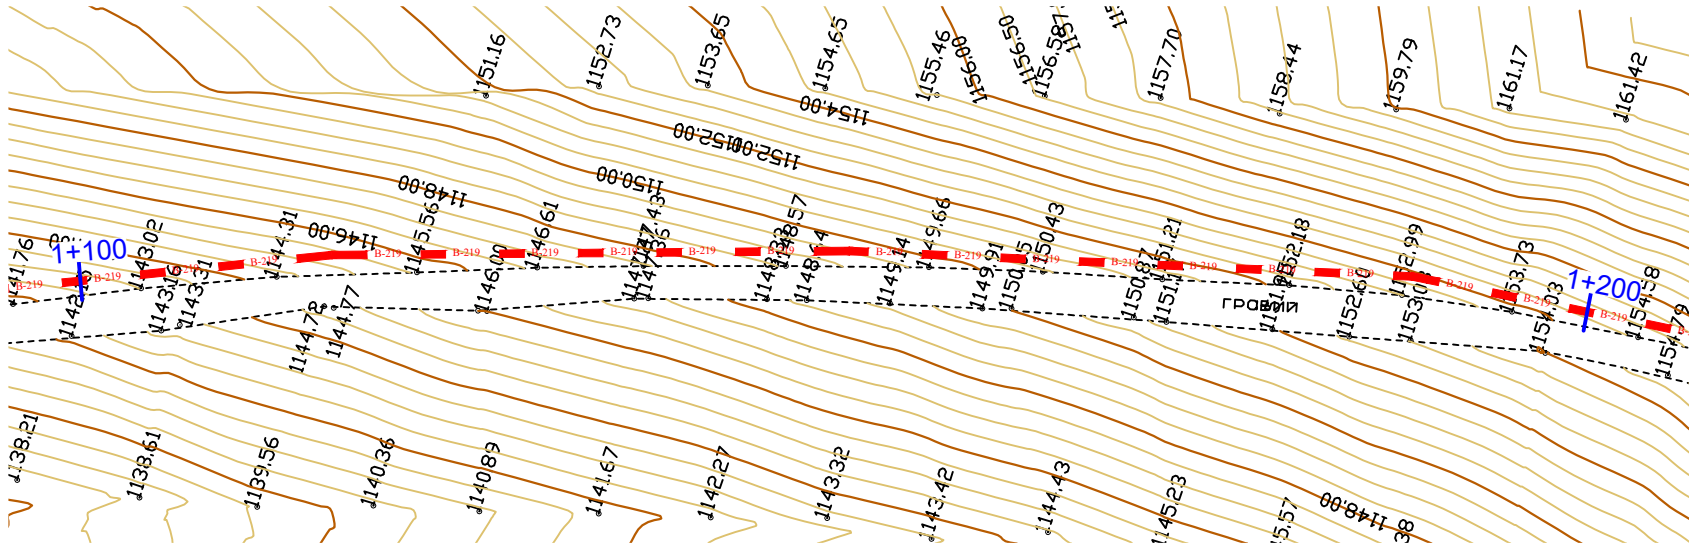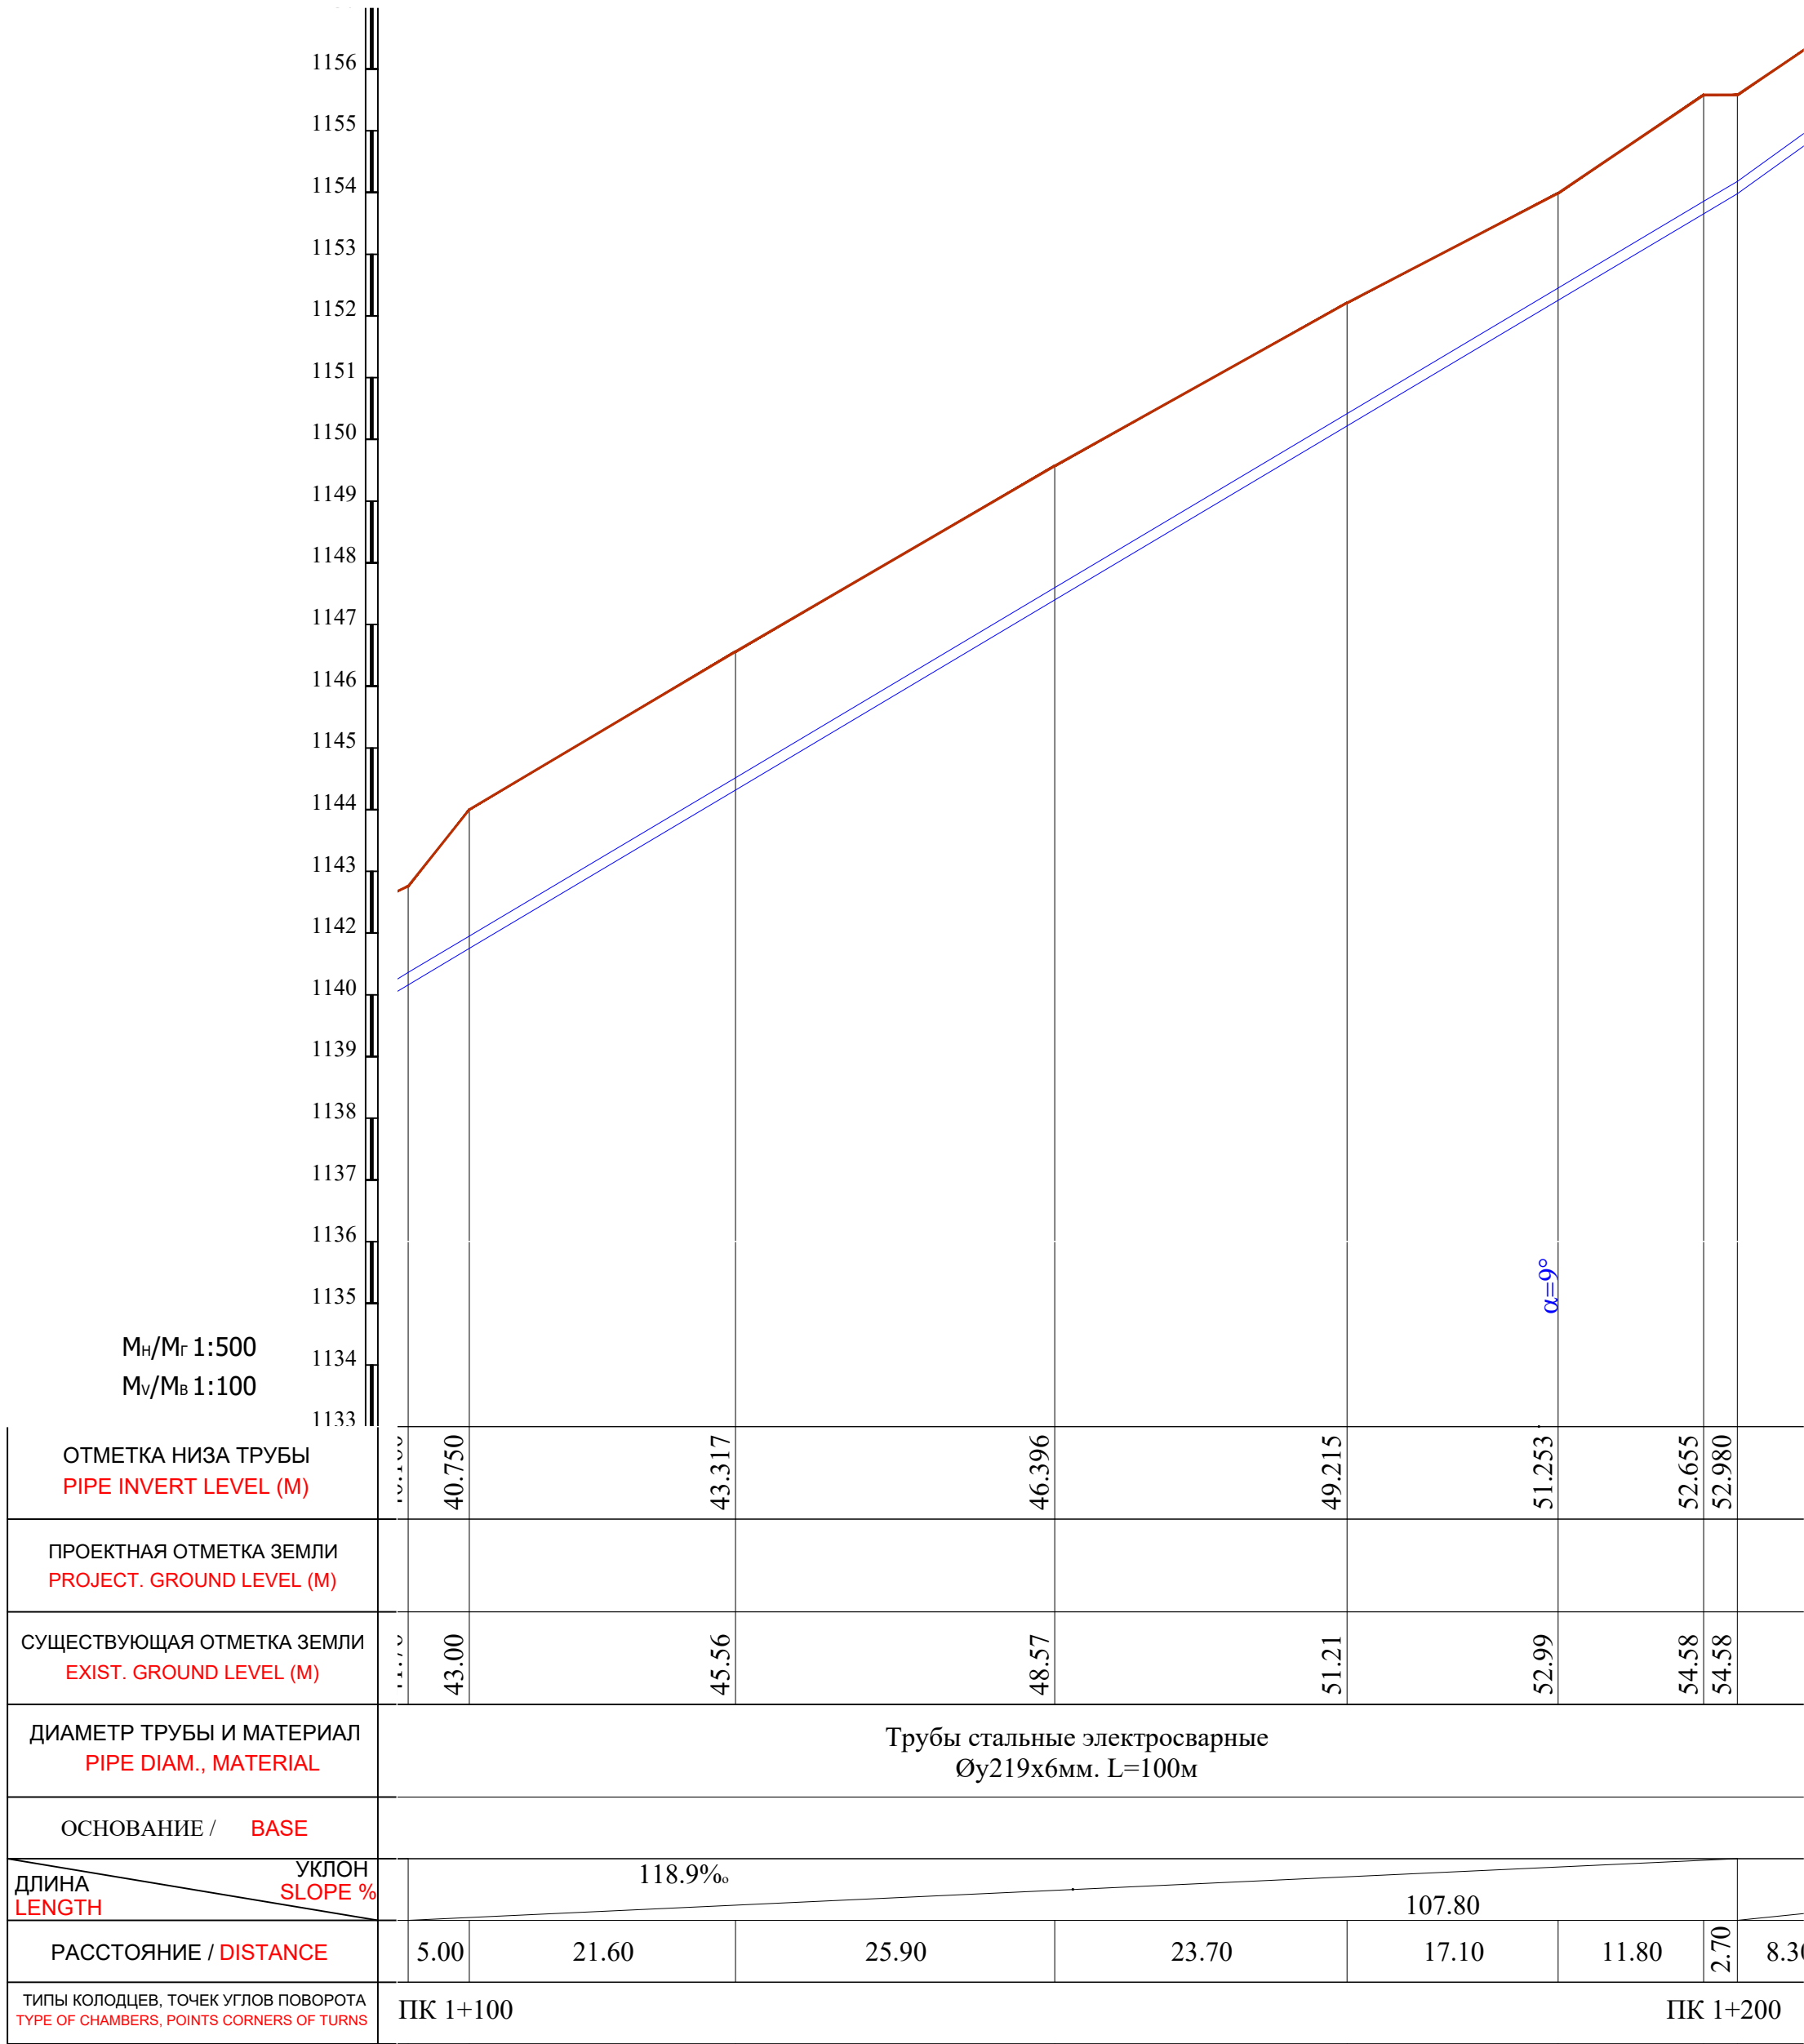


Примечание:
- В местах сближения и пересечения существующих подземных коммуникаций работы производить вручную.
- При производстве земляных работ необходимо присутствие представителей организаций имеющих подземные коммуникации.

						Shart. №_____ /2026			T.I.		
						Qashqadaryo viloyati Dehqonobod tumani "Ingichka"MFY ichimlik suv tizimini qurish obyekti.					
O'zg.	Soni	Varaq	T/R	Imzo	Sana	Tashqi ichimlik suvi ta'minoti tarmoqlari.			Bosqich	Varaq	Varaqlar
LBM.		Shukurlayev B.							I.L.	17	106
LBM.		Kamalova N.				Plan va Bo'ylama profil PK 1+100 dan PK 1+200 gacha.			"Kommunal loyiha ilmiy tadqiqot instituti" DAVLAT MUASSASASI G'arbiy mintaqalararo filiali 		
Bosh.muft.		Haydarov A.									
Ijrochi		Zokirov N.									
Ijrochi		Bekmurodov B.									
Me'yoriy naz.		Xasanov A.									


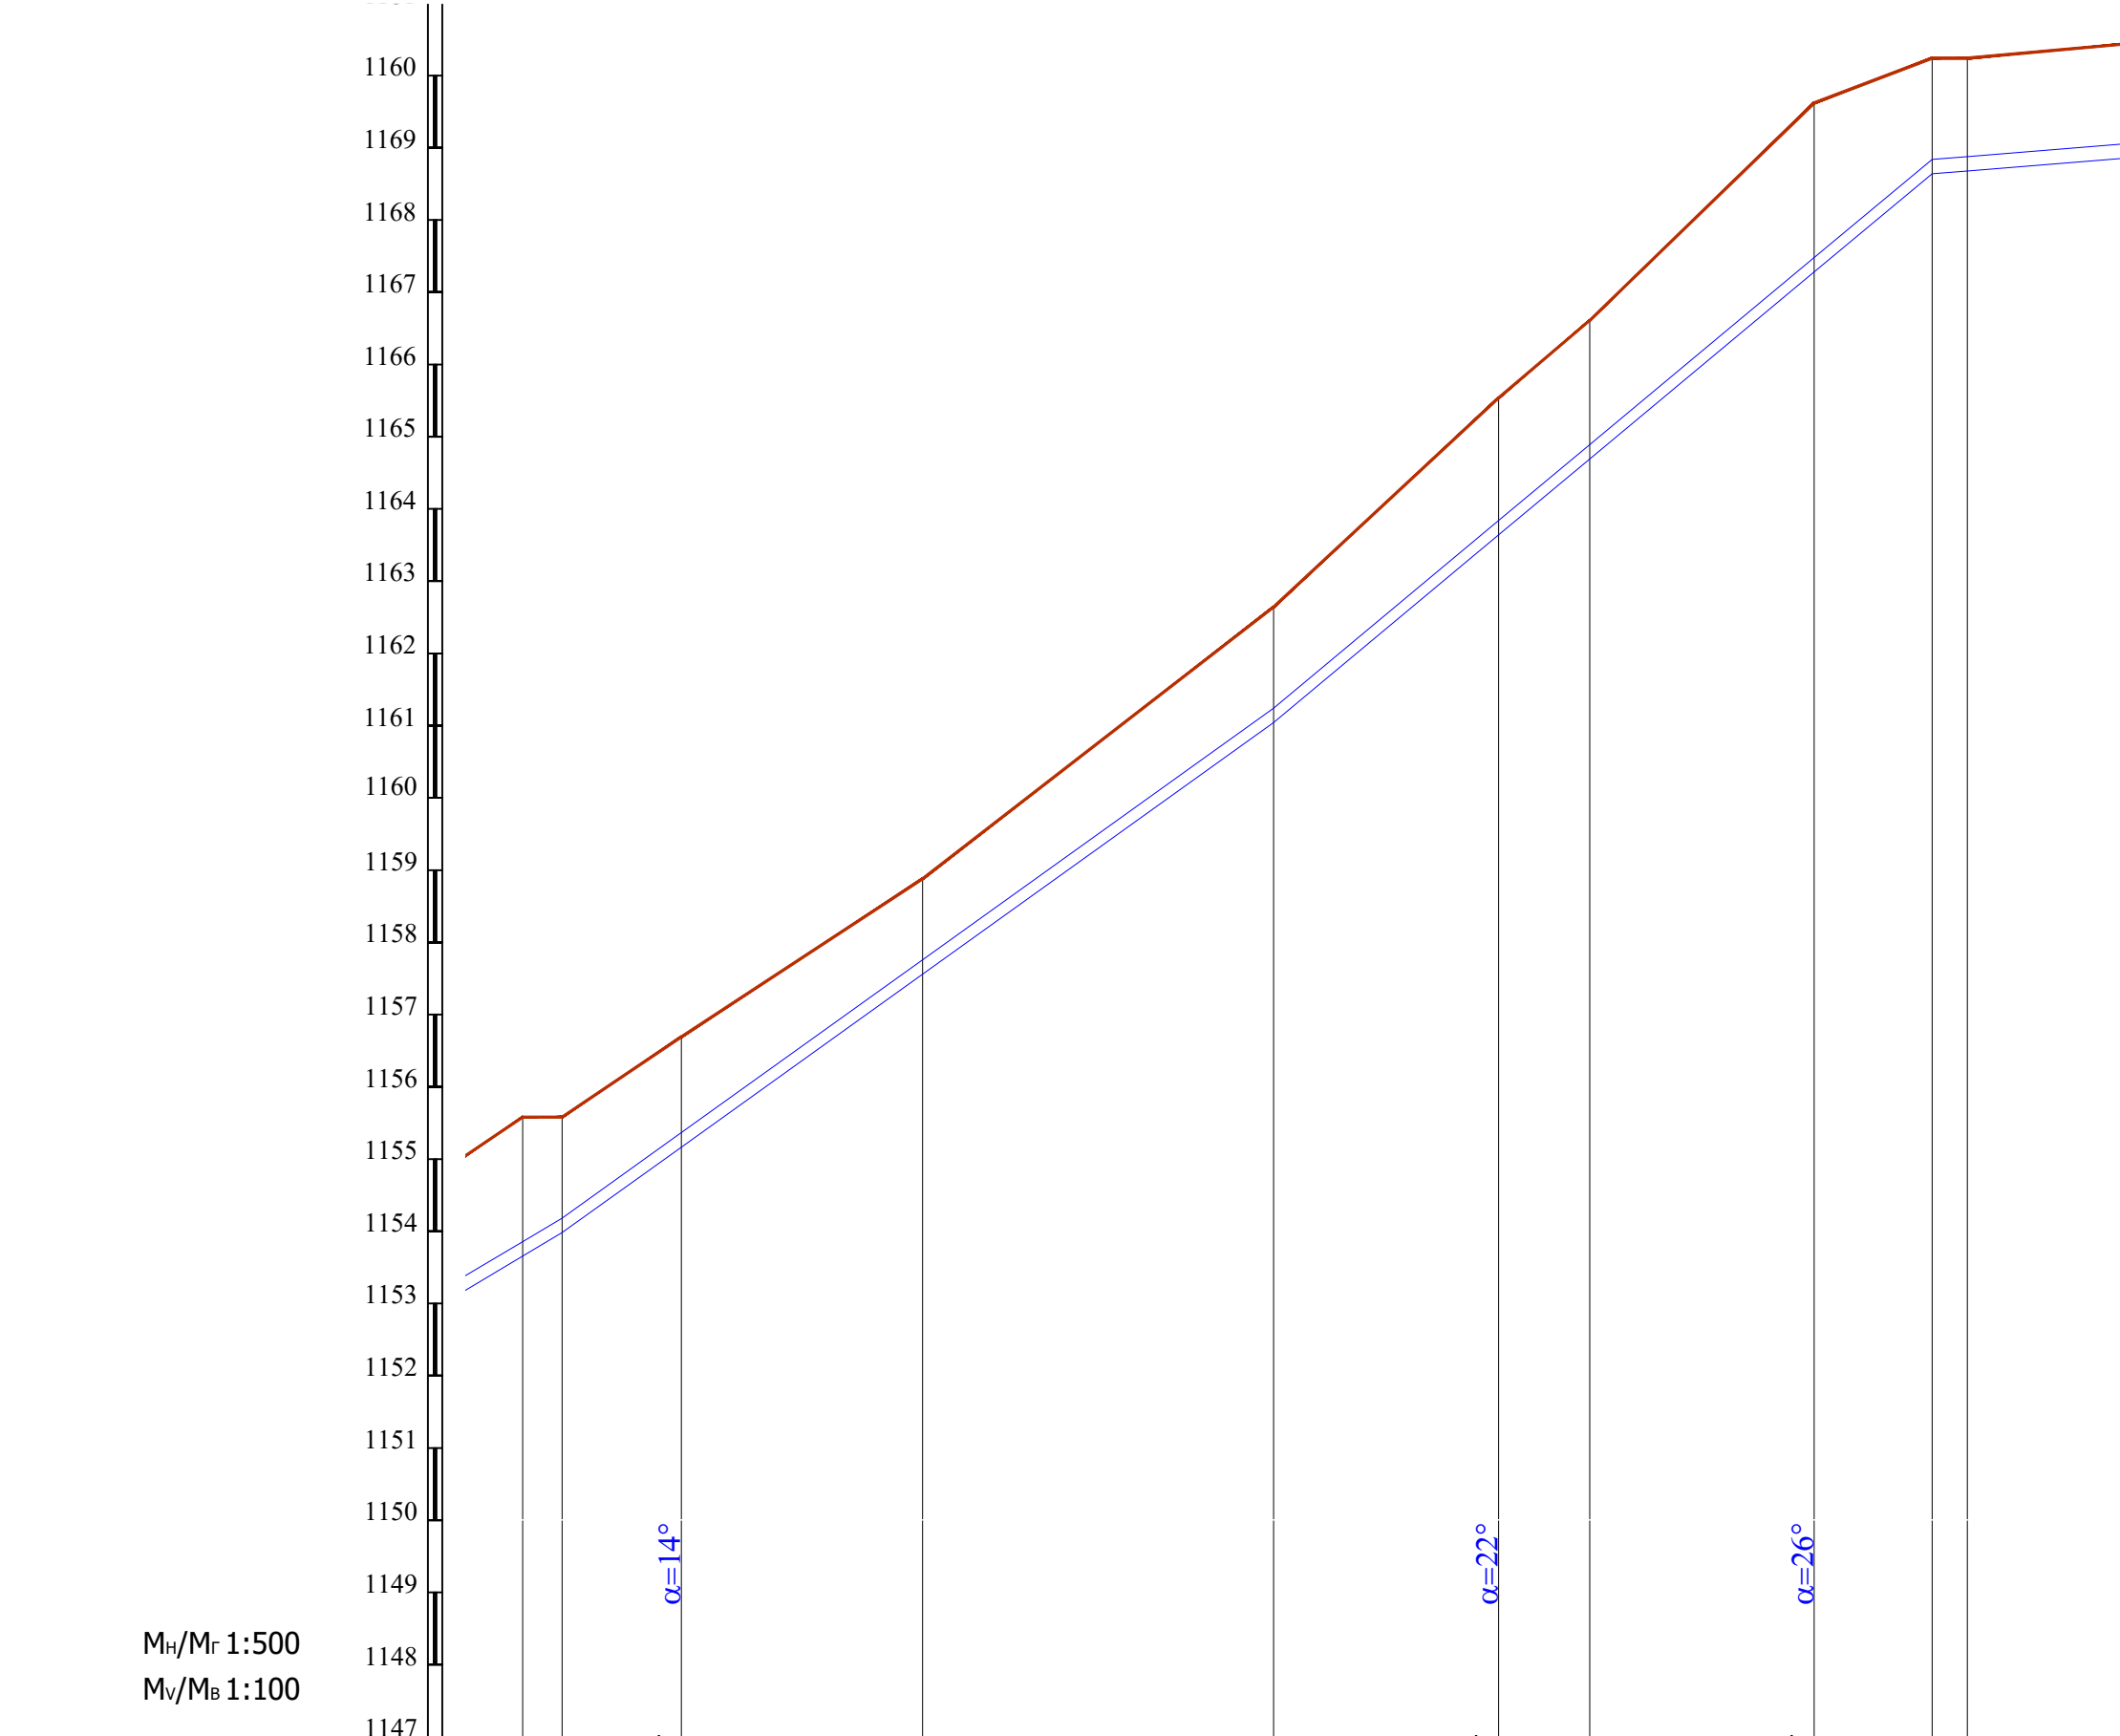


Мн/Мг 1:500 Мв/Мв 1:100										
ОТМЕТКА НИЗА ТРУБЫ PIPE INVERT LEVEL (M)	52.655 52.980 54.164 56.557 60.040 62.639 63.690 66.280 67.640 67.679									
ПРОЕКТНАЯ ОТМЕТКА ЗЕМЛИ PROJECT. GROUND LEVEL (M)										
СУЩЕСТВУЮЩАЯ ОТМЕТКА ЗЕМЛИ EXIST. GROUND LEVEL (M)	54.58 54.58 55.69 57.88 61.64 64.54 65.61 68.62 69.24 69.24									
ДИАМЕТР ТРУБЫ И МАТЕРИАЛ PIPE DIAM., MATERIAL	Трубы стальные электросварные Øу219х6мм. L=100м									
ОСНОВАНИЕ / BASE										
ДЛИНА LENGTH	УКЛОН SLOPE % 143.2‰ 49.30 166.6‰ 45.60 16.1‰									
РАССТОЯНИЕ / DISTANCE	2.70	8.30	16.70	24.30	15.60	6.30	15.50	8.20	2.40	20.
ТИПЫ КОЛОДЦЕВ, ТОЧЕК УГЛОВ ПОВОРОТА TYPE OF CHAMBERS, POINTS CORNERS OF TURNS	ПК 1+200 ПК 1+300									

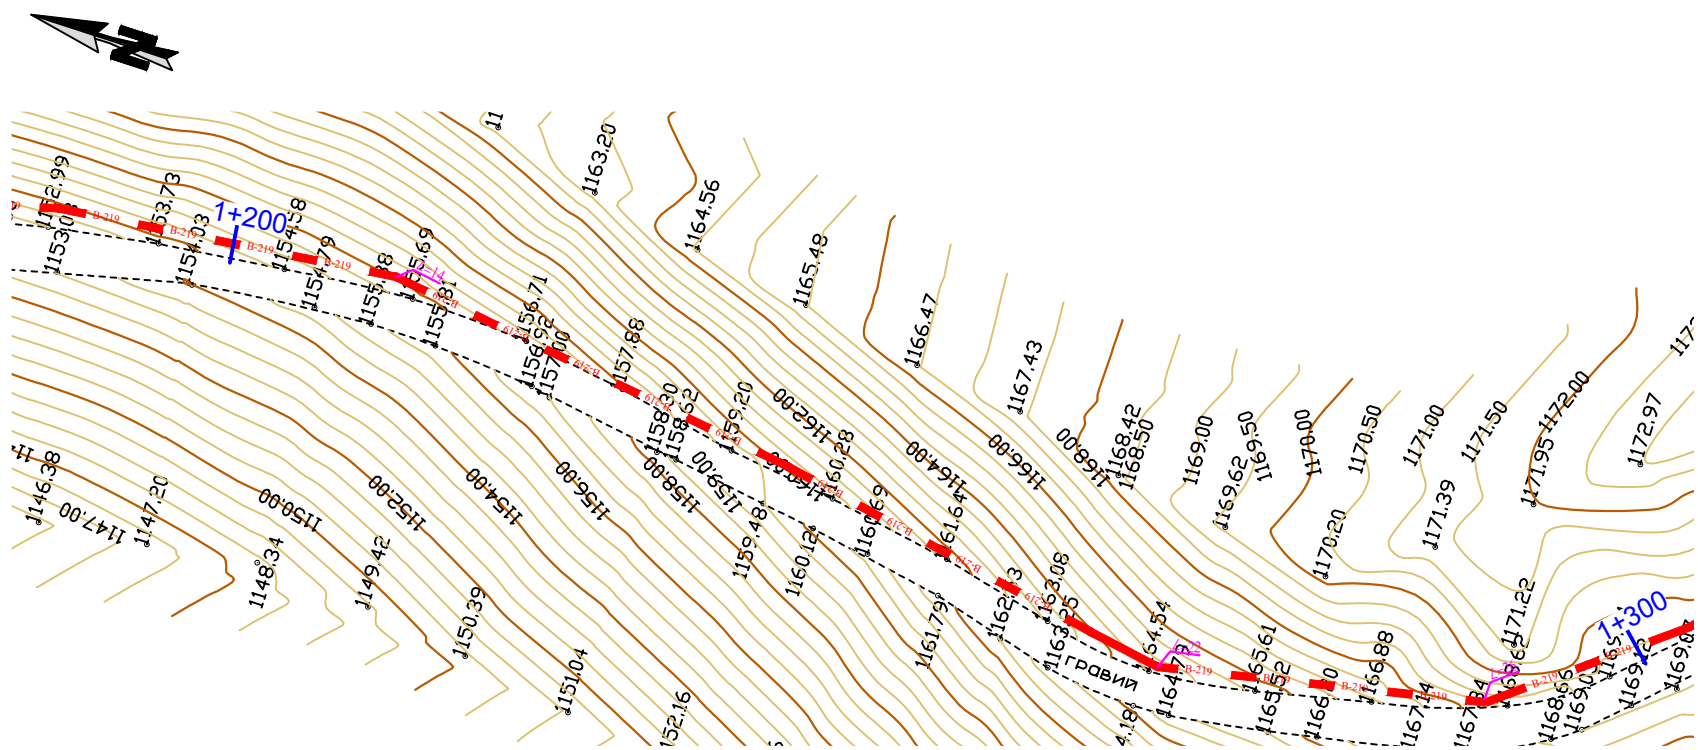


Примечание:
- В местах сближения и пересечения существующих подземных коммуникаций работы производить вручную.
- При производстве земляных работ необходимо присутствие представителей организаций имеющих подземные коммуникации.

						Shart. №. _____ /2026			T.I.		
						Qashqadaryo viloyati Dehqonobod tumani "Ingichka"MFY ichimlik suv tizimini qurish obyekti.					
O`zg.	Soni	Varaq	T/R	Imzo	Sana	Tashqi ichimlik suvi ta'minoti tarmoqlari.			Bosqich	Varaq	Varaqlar
LBM.		Shukrullayev B.							I.L.	18	106
LBM.		Kamalova N.				Plan va Bo'ylama profil ПК 1+200 dan ПК 1+300 gacha.			"Kommunal loyiha ilmiy tadqiqot instituti" DAVLAT MUASSASASI G'arbiy mintaqalararo filiali 		
Bosh.mut.		Haydarov A.									
Ijrochi		Zokirov N.									
Ijrochi		Bekmurodov B.									
Me'yoriy naz.		Xasanov A.									

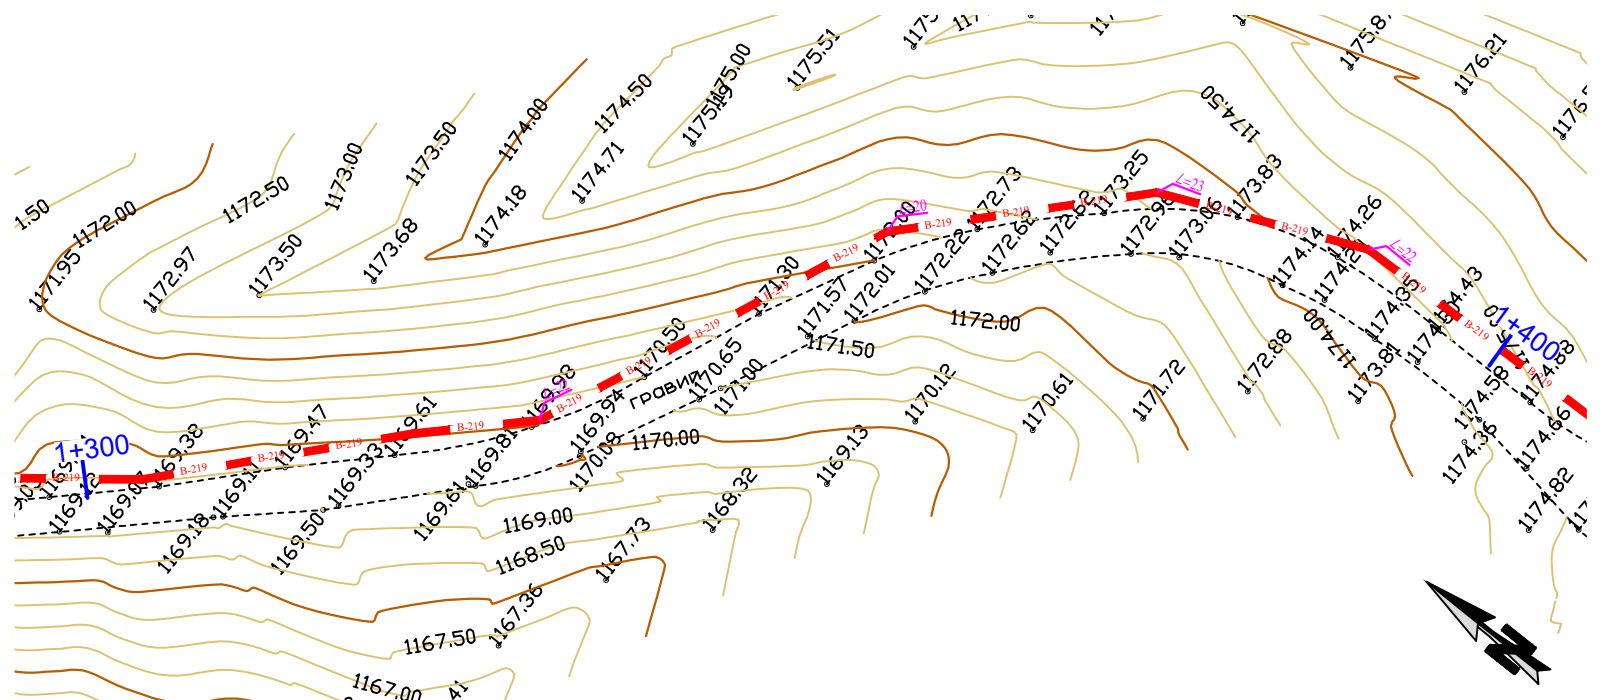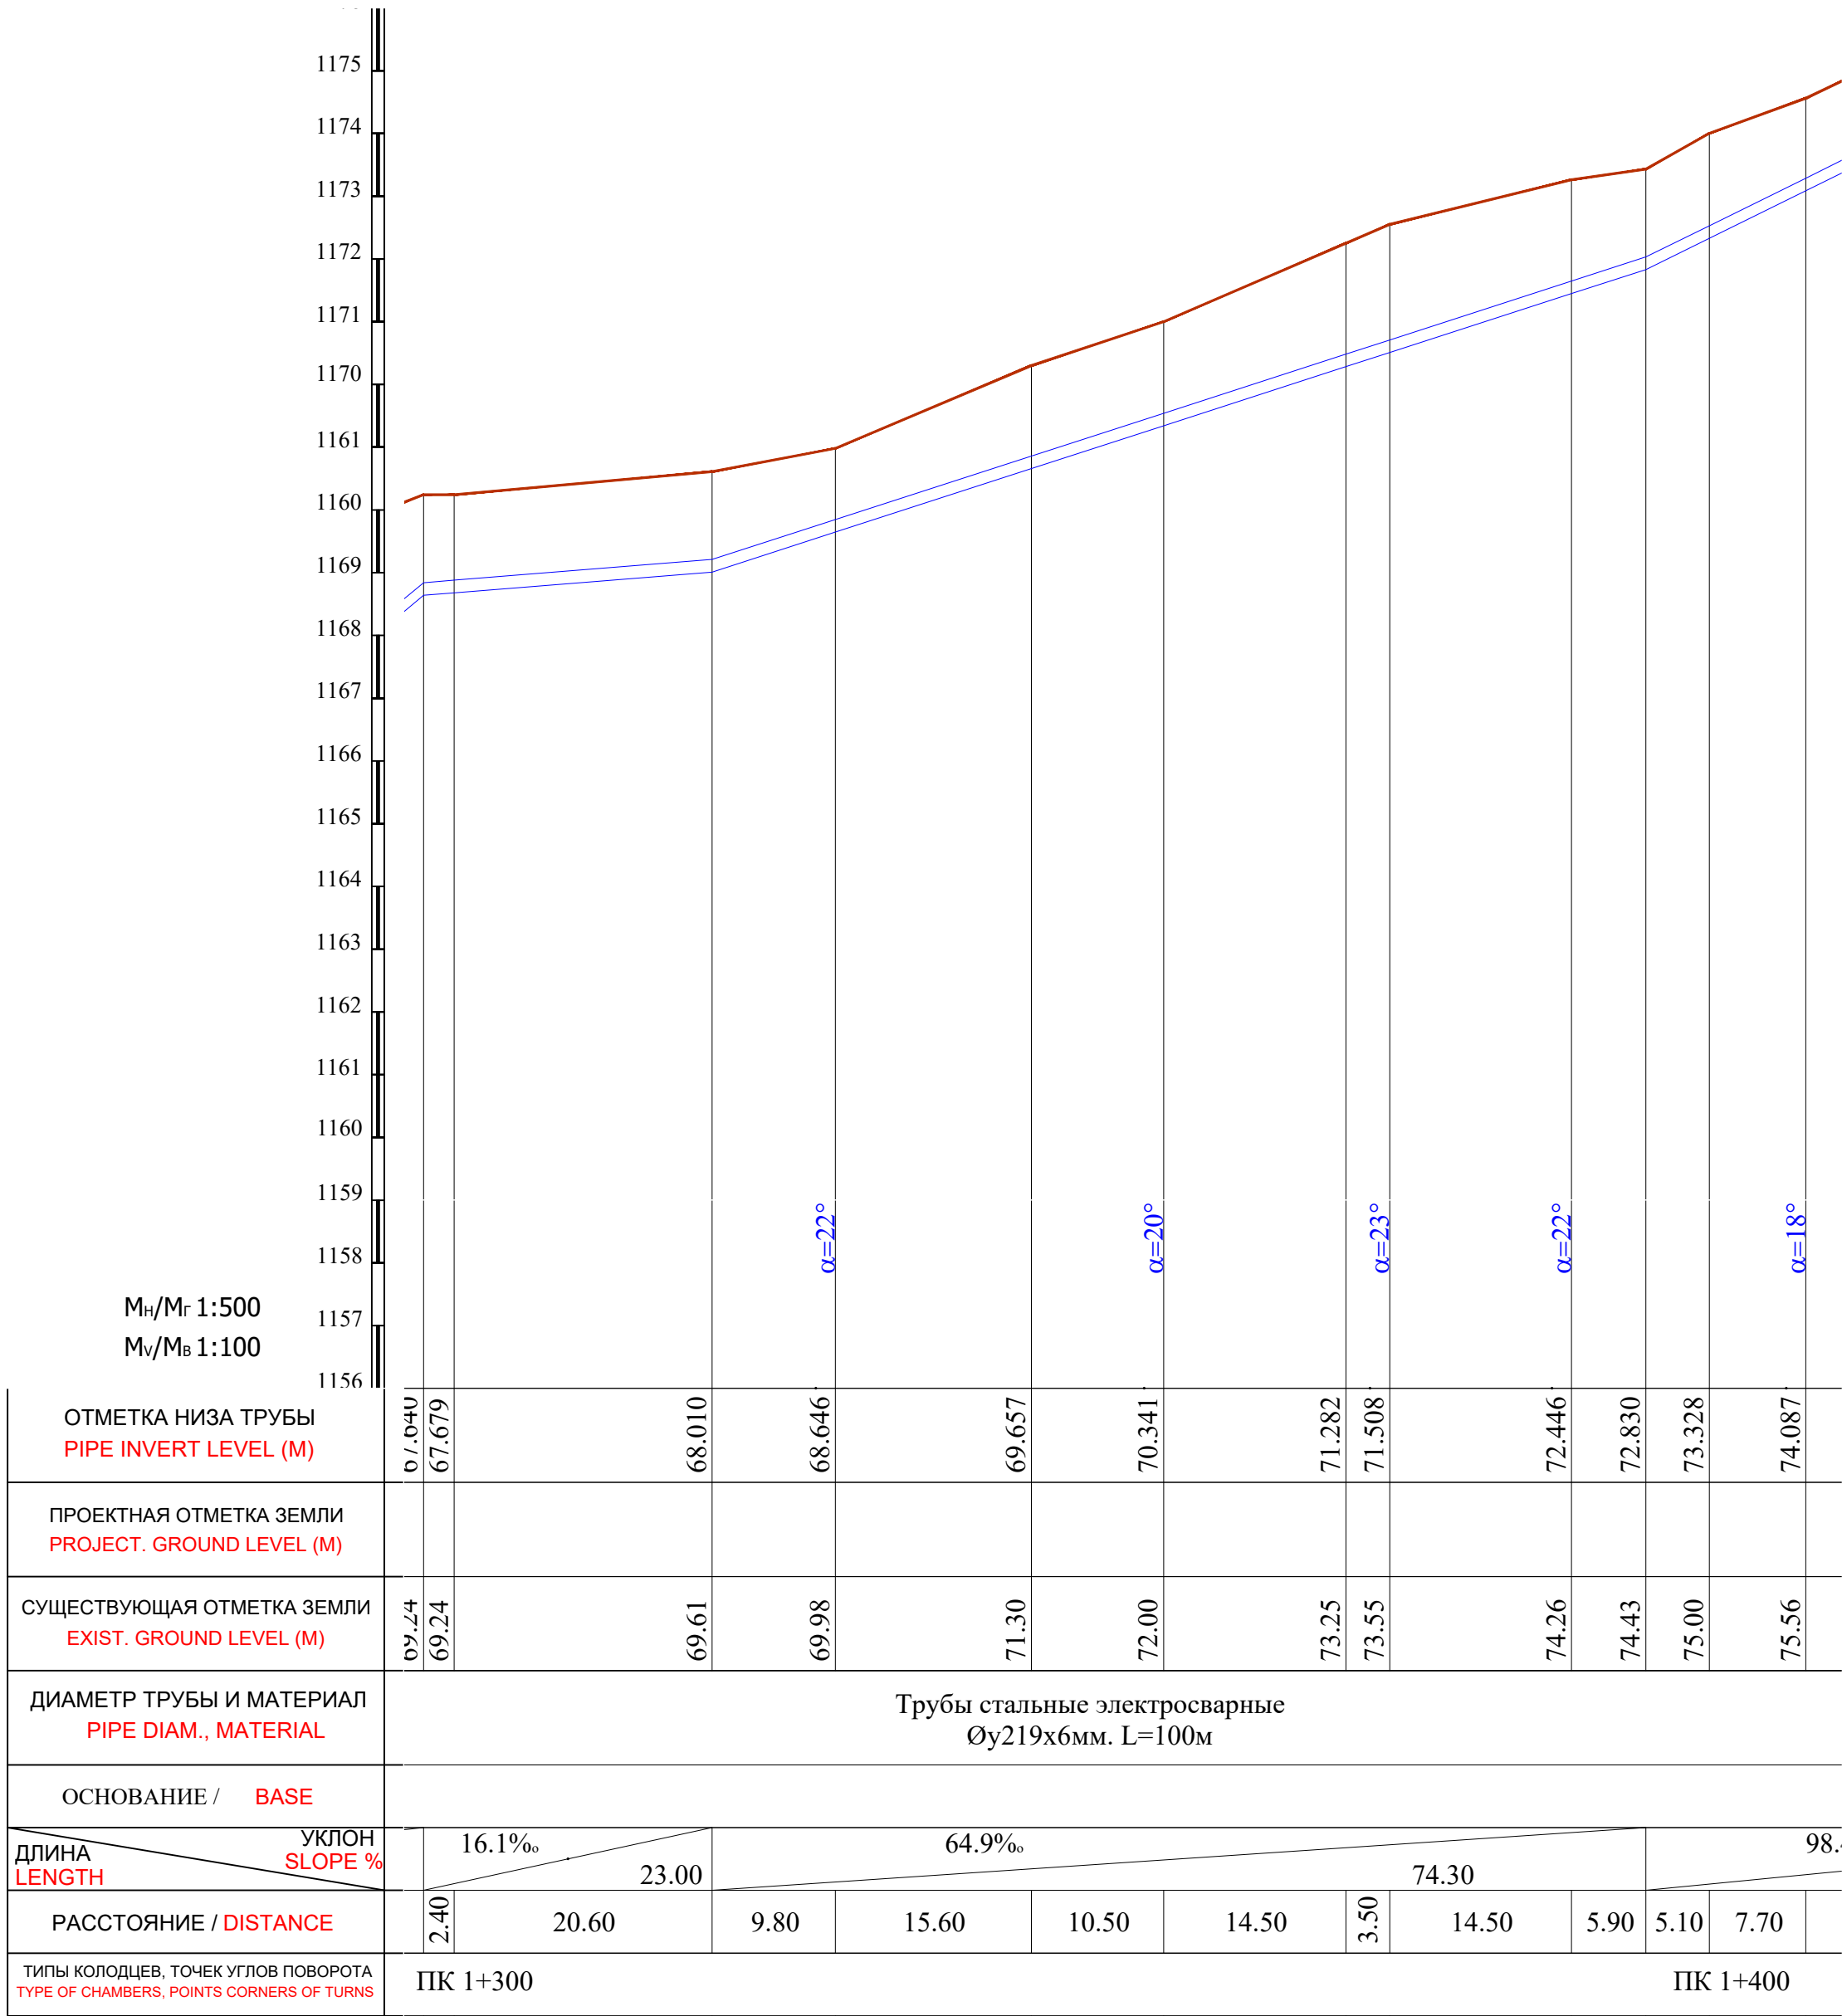


Примечание:
- В местах сближения и пересечения существующих подземных коммуникаций работы производить вручную.
- При производстве земляных работ необходимо присутствие представителей организаций имеющих подземные коммуникации.

						Shart. №_____ /2026	T.I.					
						Qashqadaryo viloyati Dehqonobod tumani "Ingichka"MFY ichimlik suv tizimini qurish obyekti.						
O'zg.	Soni	Varaq	T/R	Imzo	Sana	Tashqi ichimlik suvi ta'minoti tarmoqlari.	Bosqich	Varaq	Varaqlar			
LBM.		Shukurlayev B.					I.L.	19	106			
LBM.		Kamalova N.				Plan va Bo'ylama profil PK 1+300 dan PK 1+400 gacha.	"Kommunal loyiha ilmiy tadqiqot instituti" DAVLAT MUASSASASI G'arbiy mintaqalararo filiali 					
Bosh.muft.		Haydarov A.										
Ijrochi		Zokirov N.										
Ijrochi		Bekmurodov B.										
Me'yoriy naz.		Xasanov A.										

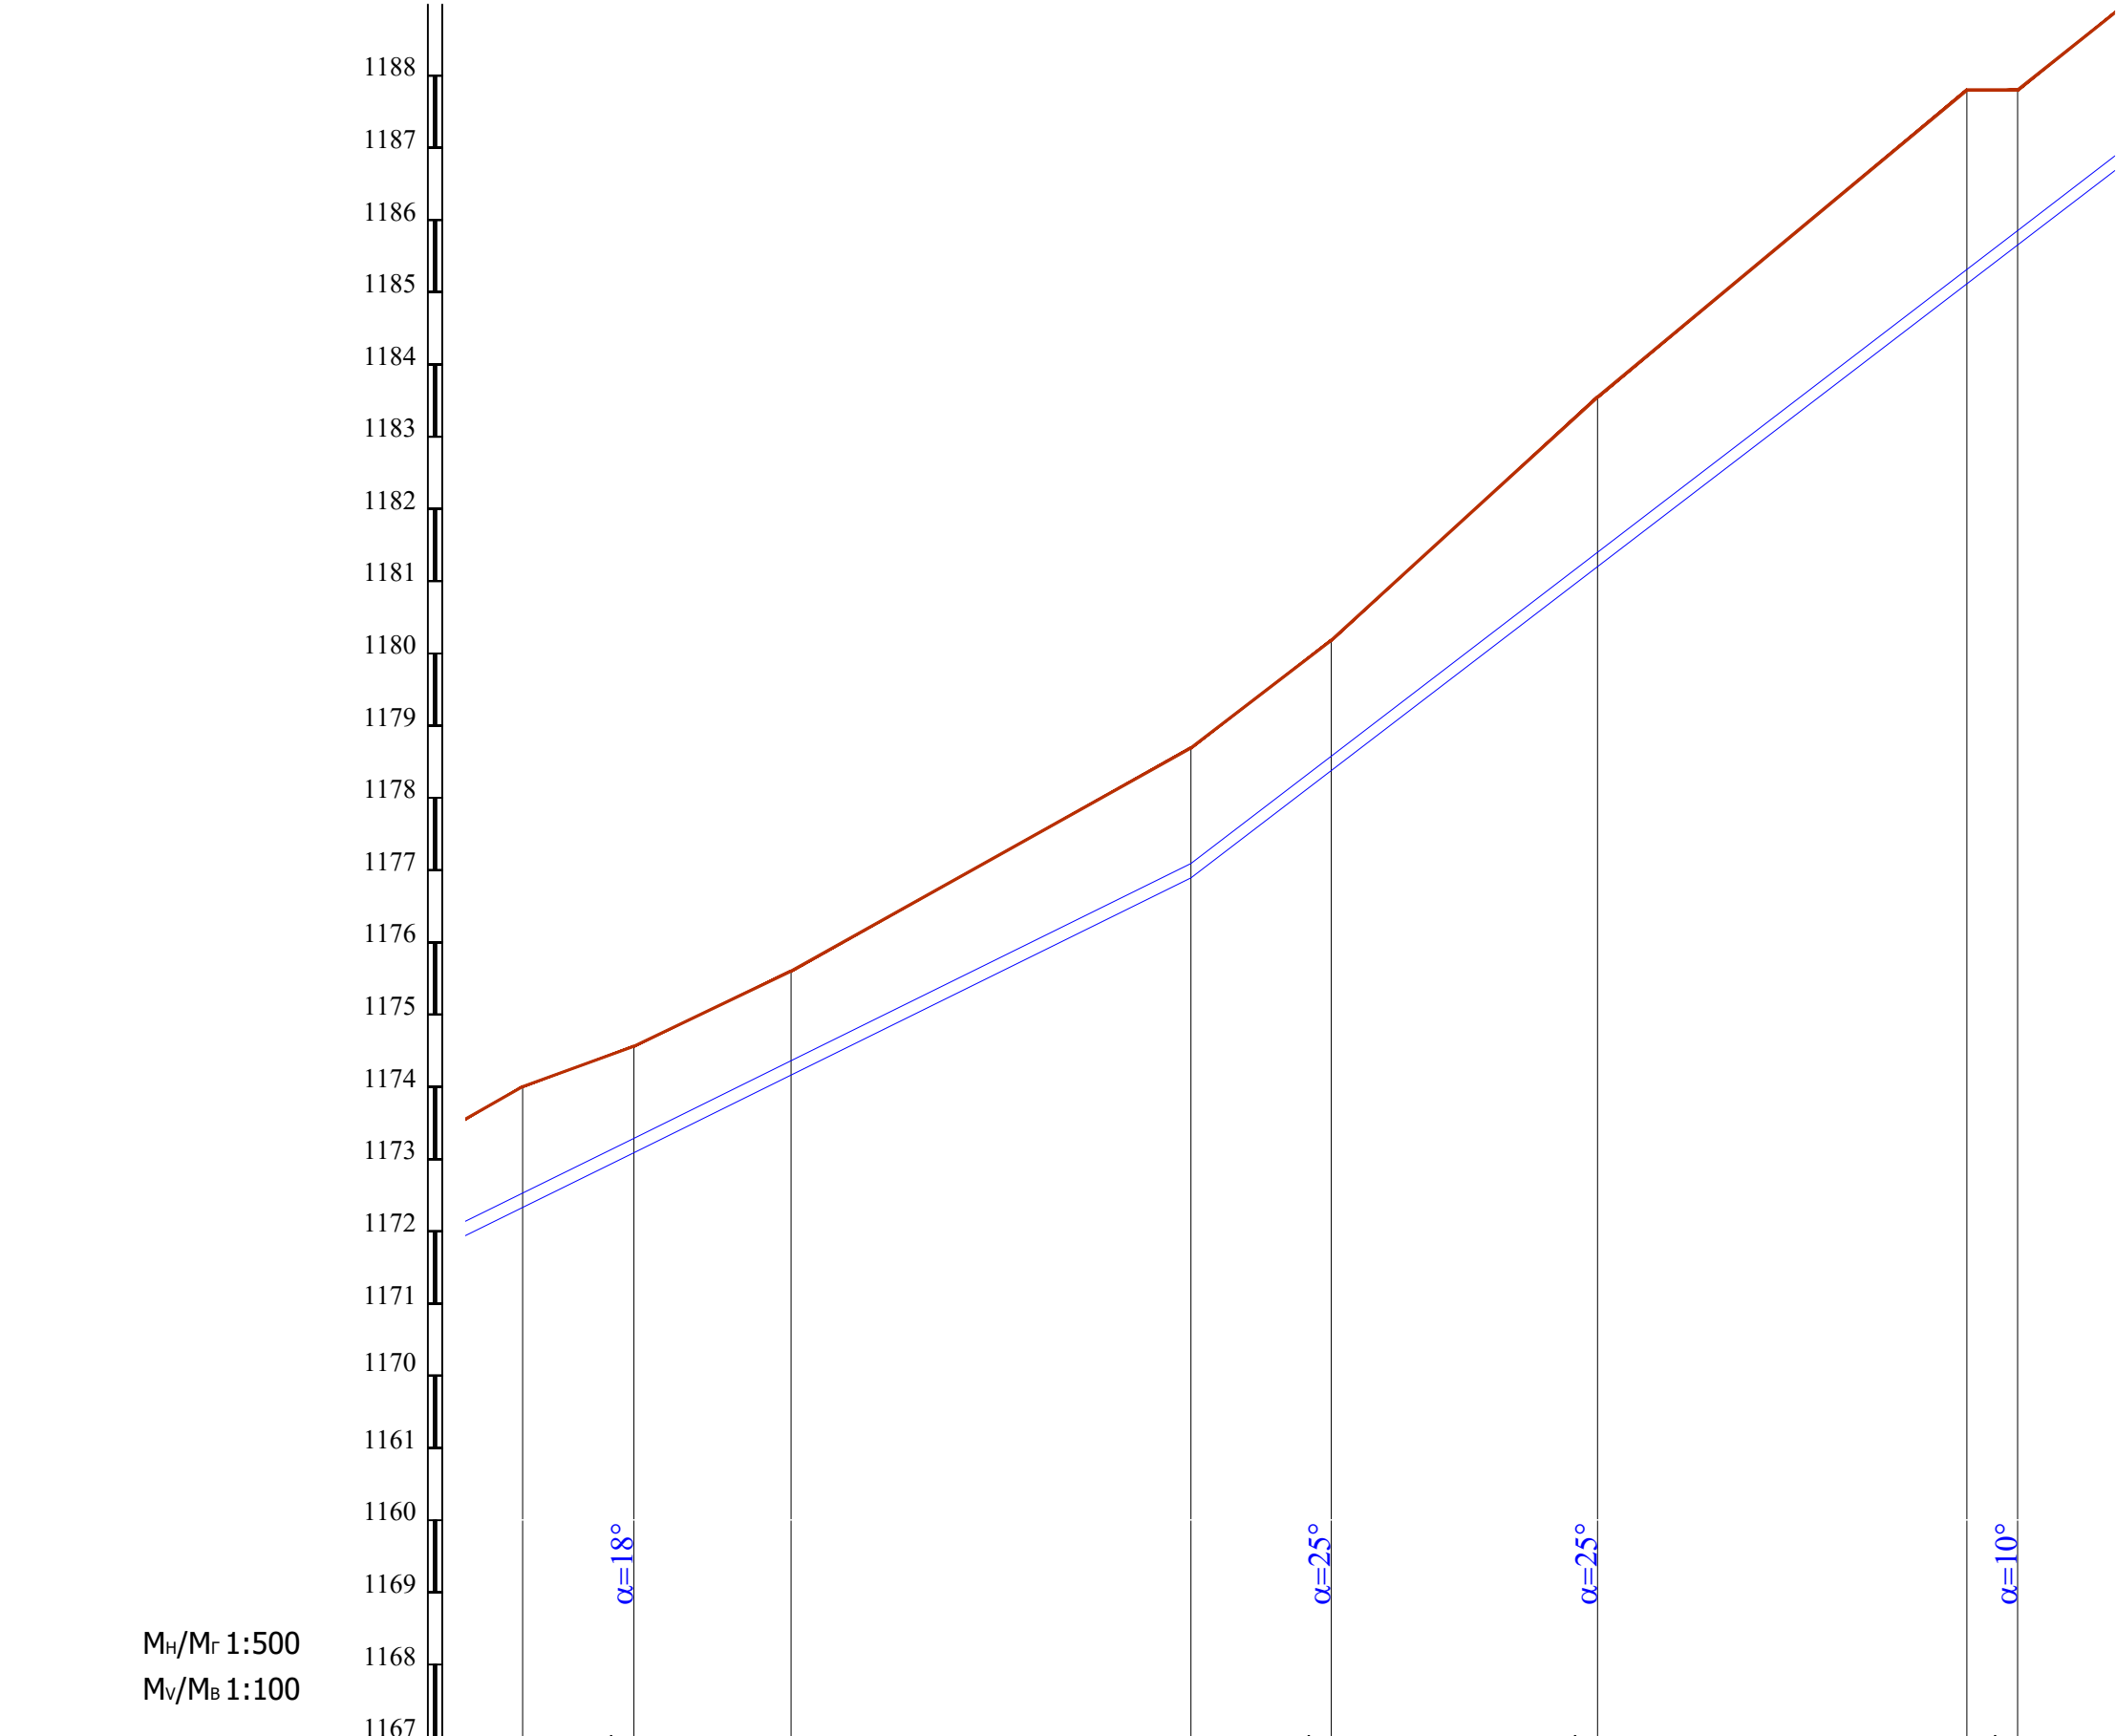



Мн/Мг 1:500 Мв/Мв 1:100								
ОТМЕТКА НИЗА ТРУБЫ PIPE INVERT LEVEL (M)	73.328	74.087	75.160	77.890	79.376	82.201	86.116	86.654
ПРОЕКТНАЯ ОТМЕТКА ЗЕМЛИ PROJECT. GROUND LEVEL (M)								
СУЩЕСТВУЮЩАЯ ОТМЕТКА ЗЕМЛИ EXIST. GROUND LEVEL (M)	75.00	75.56	76.60	79.69	81.18	84.55	88.80	88.80
ДИАМЕТР ТРУБЫ И МАТЕРИАЛ PIPE DIAM., MATERIAL	Трубы стальные электросварные Øу219х6мм. L=100м							
ОСНОВАНИЕ / BASE								
ДЛИНА LENGTH	98.4‰			51.40	153.2‰			
РАССТОЯНИЕ / DISTANCE	5.10	7.70	10.90	27.70	9.70	18.40	25.60	3.50
ТИПЫ КОЛОДЦЕВ, ТОЧЕК УГЛОВ ПОВОРОТА TYPE OF CHAMBERS, POINTS CORNERS OF TURNS	ПК 1+400				ПК 1+500			

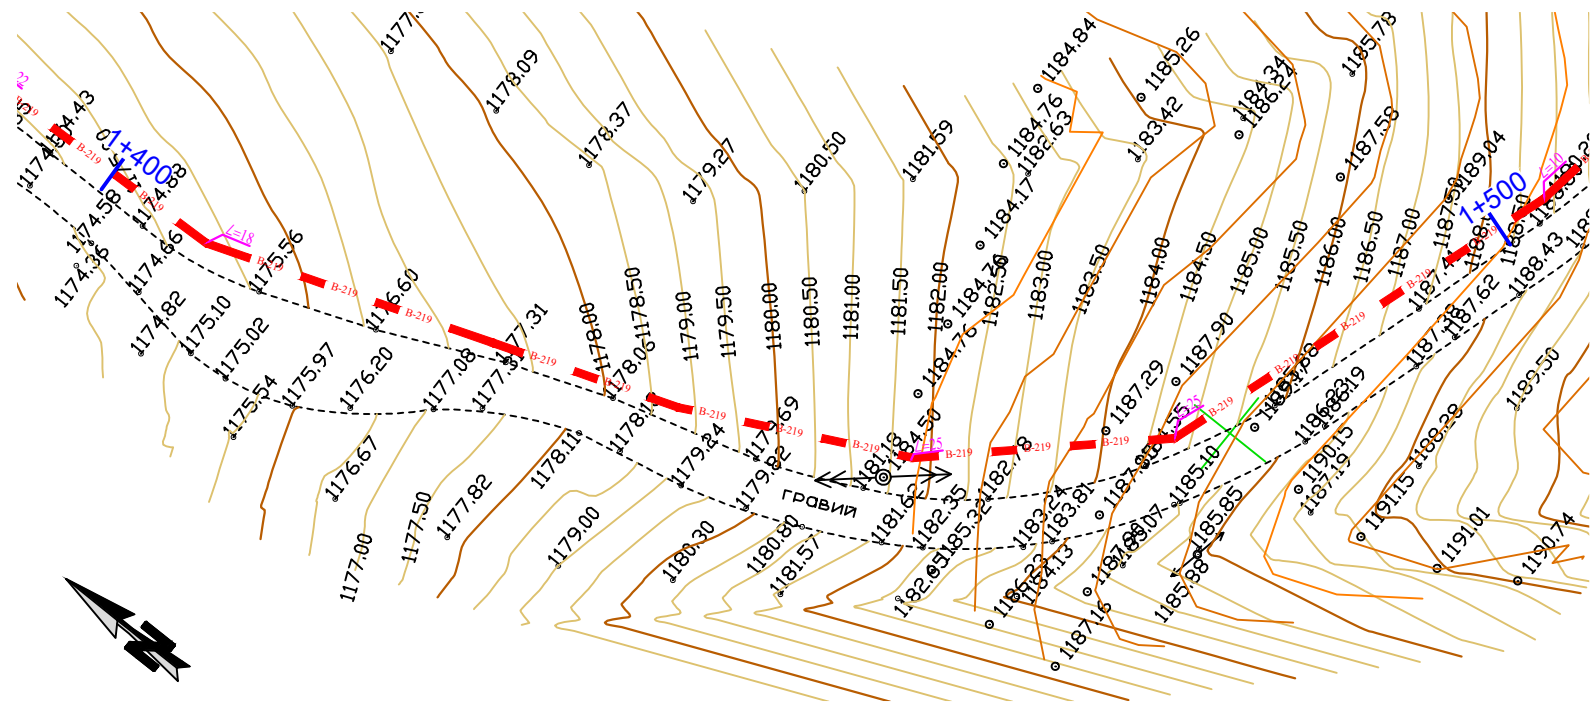

Примечание:

- В местах сближения и пересечения существующих подземных коммуникаций работы производить вручную.
- При производстве земляных работ необходимо присутствие представителей организаций имеющих подземные коммуникации.


						Shart. № _____ /2026			T.I.	
						Qashqadaryo viloyati Dehqonobod tumani "Ingichka"MFY ichimlik suv tizimini qurish obyekti.				
O`zg.	Soni	Varaq	T/R	Imzo	Sana	Tashqi ichimlik suvi ta'minoti tarmoqlari.		Bosqich	Varaq	Varaqlar
LBM.		Shukurlayev B.						I.L.	20	106
LBM.		Kamalova N.				Plan va Bo'ylama profil ПК 1+400 dan ПК 1+500 gacha.		"Kommunal loyiha ilmiy tadqiqot instituti" DAVLAT MUASSASASI G'arbiy mintaqalararo filiali 		
Bosh.mut.		Haydarov A.								
Ijrochi		Zokirov N.								
Ijrochi		Bekmurodov B.								
Me'yoriy naz.		Xasanov A.								

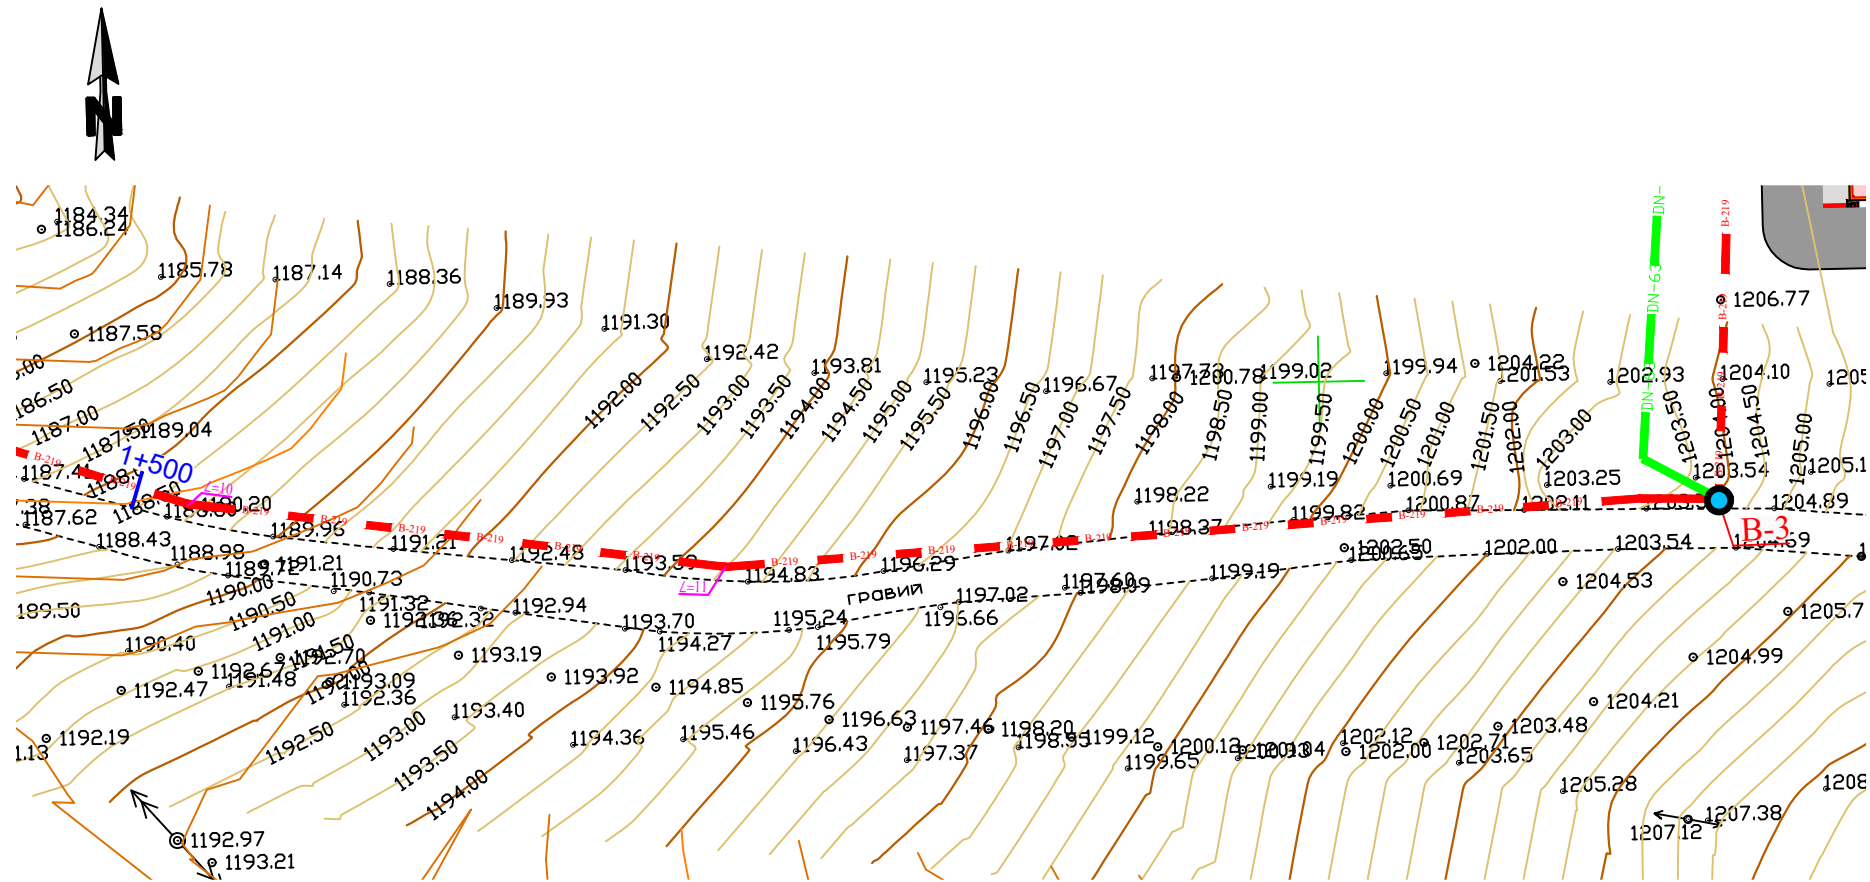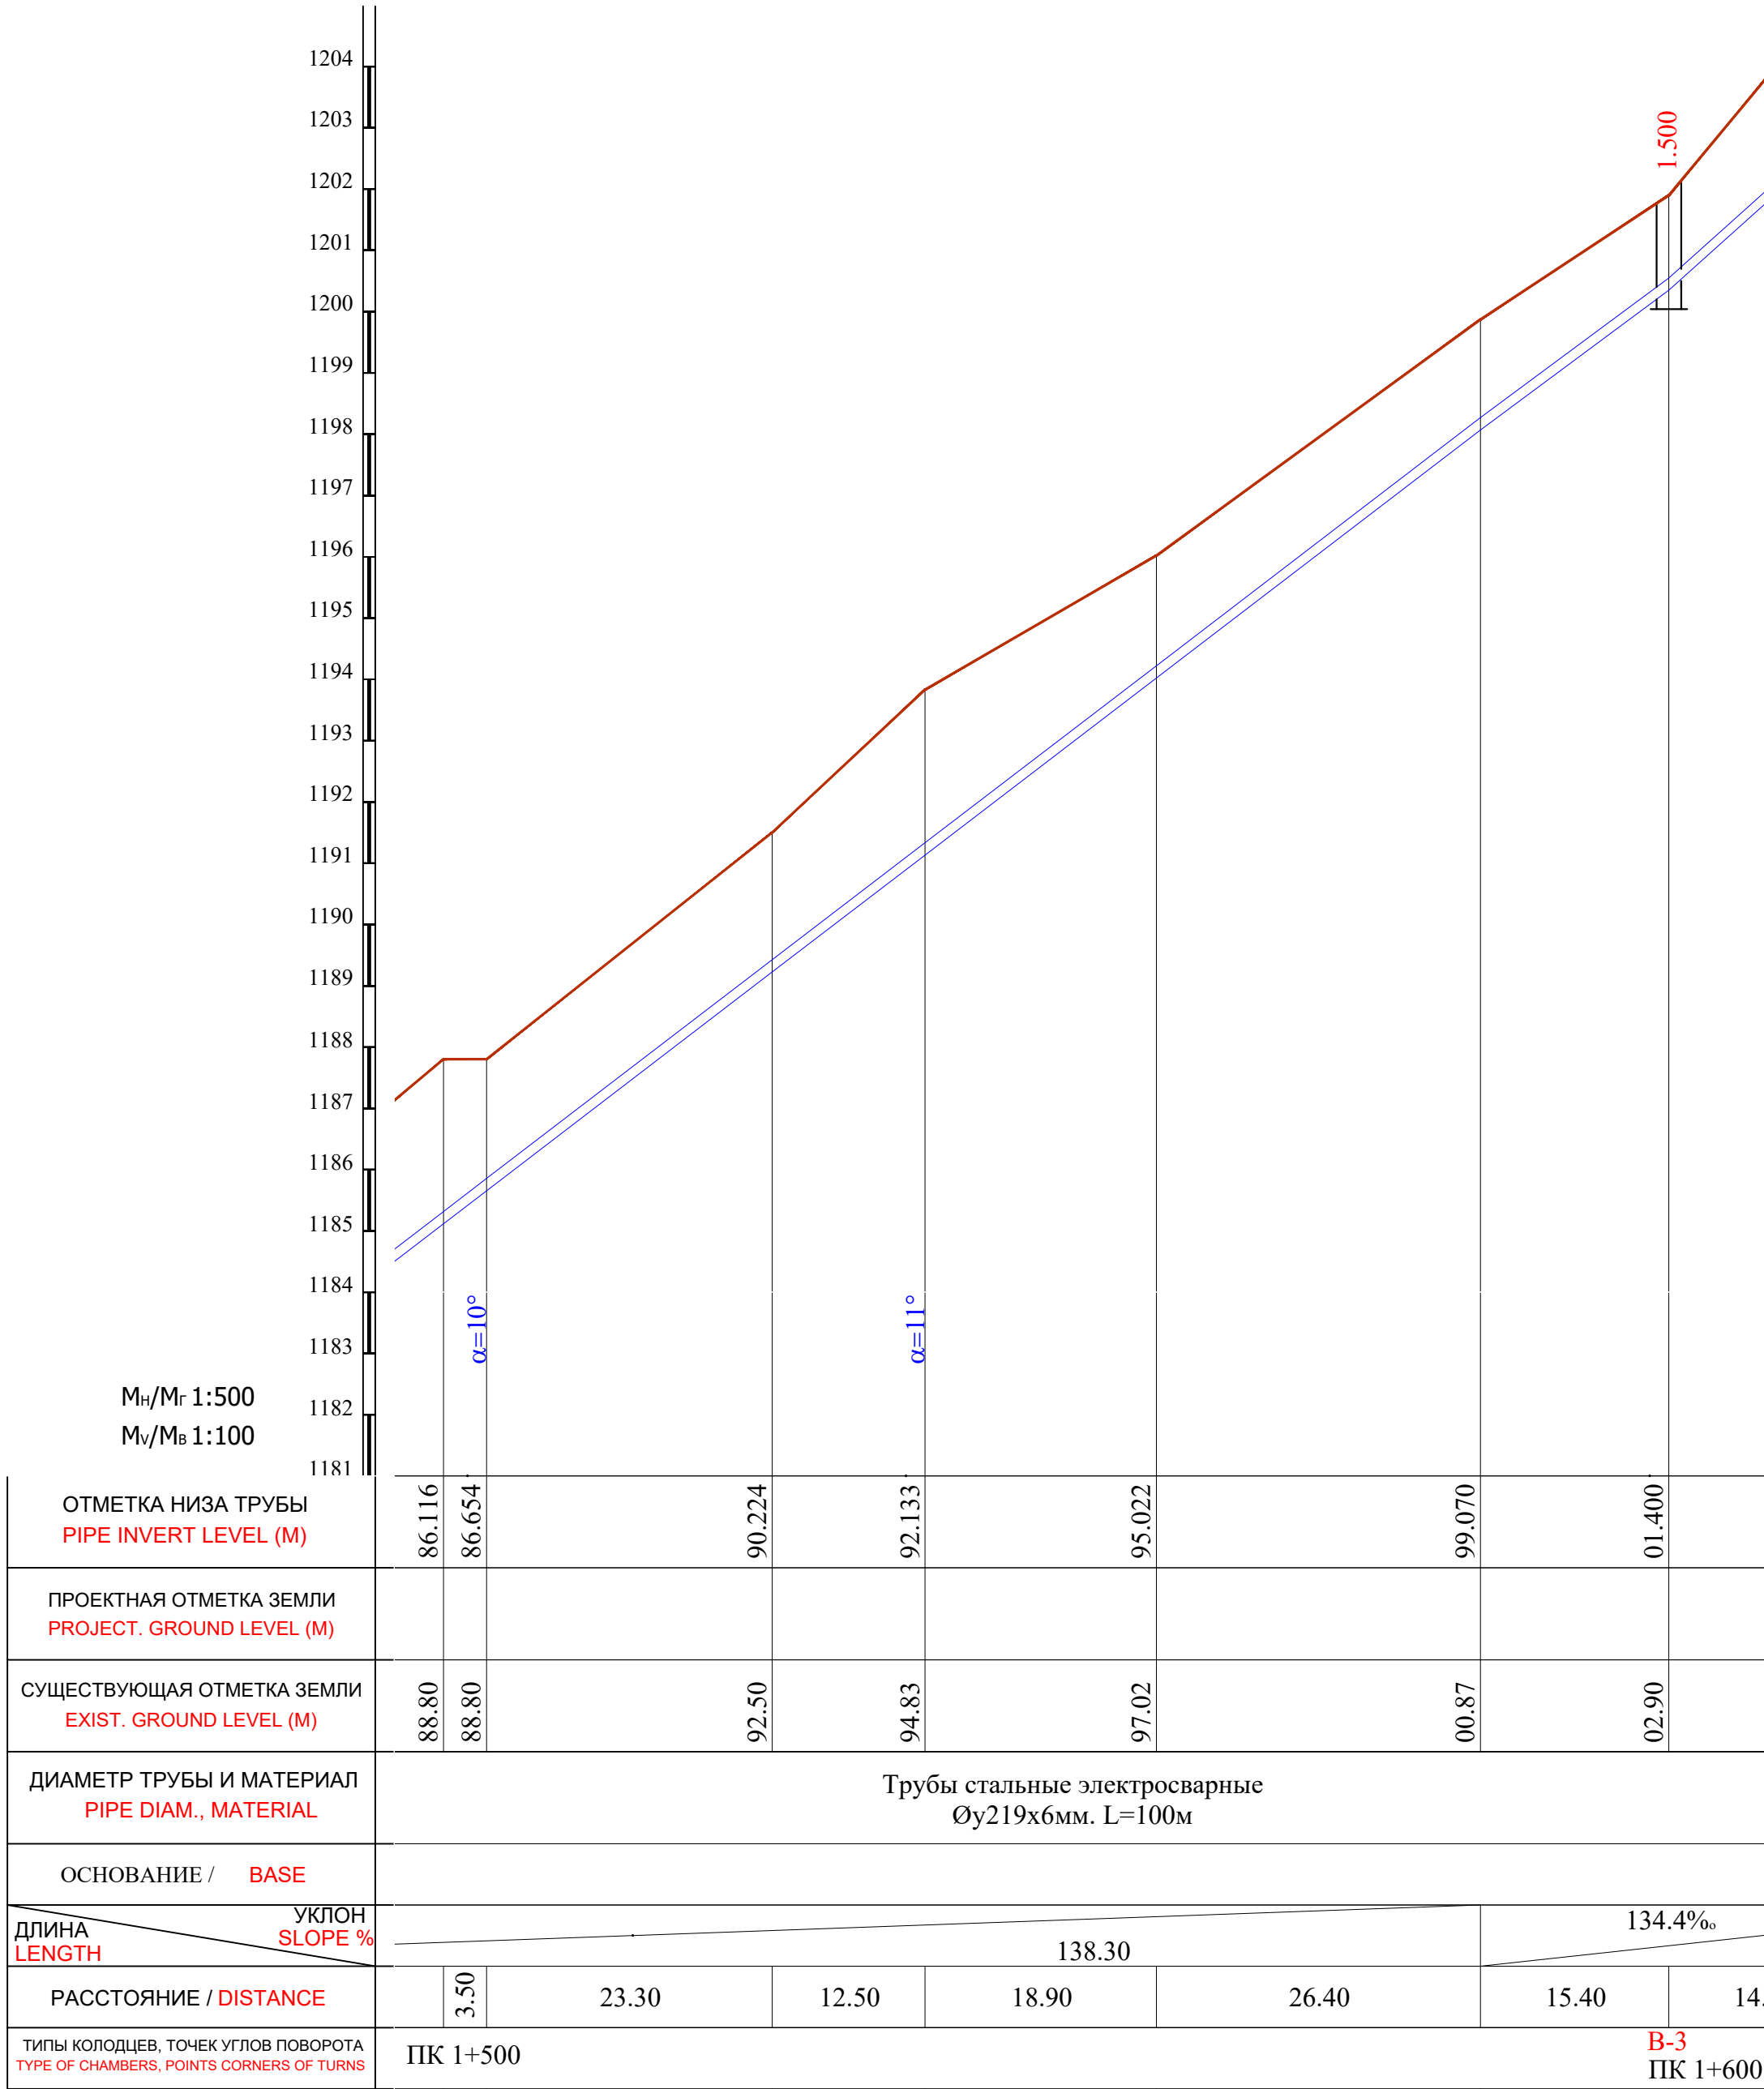

Примечание:

- В местах сближения и пересечения существующих подземных коммуникаций работы производить вручную.
- При производстве земляных работ необходимо присутствие представителей организаций имеющих подземные коммуникации.


						Shart. № _____ /2026			T.I.
						Qashqadaryo viloyati Dehqonobod tumani "Ingichka"MFY ichimlik suv tizimini qurish obyekti.			
O'zg.	Soni	Varaq	T/R	Imzo	Sana	Tashqi ichimlik suvi ta'minoti tarmoqlari.	Bosqich	Varaq	Varaqlar
LBM.		Shukurlayev B.					I.L.	21	106
LBM.		Kamalova N.							
Bosh.muft.		Haydarov A.							
Ijrochi		Zokirov N.				Plan va Bo'ylama profil PK 1+500 dan PK 1+600 gacha.	"Kommunal loyiha ilmiy tadqiqot instituti" DAVLAT MUASSASASI G'arbiy mintaqalararo filiali		
Ijrochi		Bekmurodov B.							
Me'yoriy naz.		Xasanov A.							

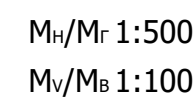


This site plan illustrates a residential development. It features a main building complex with several numbered units: 1 (a red-outlined structure), 2 (a blue-outlined structure), 3 (two large blue-outlined rectangular units), 4 (a small blue-outlined structure), 5 (a yellow-outlined structure), 6 (a blue-outlined structure), and 7 (a small blue-outlined structure). The plan includes a parking area with 18 numbered spaces, a road with a 18.00m width, and a green area with trees. Elevation points are marked throughout the site, ranging from 1202.41 to 1213.51. A north arrow is located in the top right corner.

- В местах сближения и пересечения существующих подземных коммуникаций работы производить вручную.
- При производстве земляных работ необходимо присутствие представителей организаций имеющих подземные коммуникации.

						Shart. №. _____ /2026	T.I.		
						Qashqadaryo viloyati Dehqonobod tumani "Ingichka" MFY ichimlik suv tizimini qurish obyekti.			
0`zg.	Soni	Varaq	T/R	Imzo	Sana	Tashqi ichimlik suvi ta`minoti tarmoqlari.	Bosqich	Varaq	Varaqlar
LBM.		Shukurlayev B					I.L.	22	106
LBM.		Kamalova N.							
Bosh.mut.		Haydarov A.							
Ijrochi		Zokirov N.				Plan va Bo`ylama profil PK 1+600 dan PK 1+643.5gacha.	"Kommunal loyiha ilmiy tadqiqot instituti" DAVLAT MUASSASASI G`arbiy mintaqalararo filiali		
Ijrochi		Bekmurodov B.							
Me`yoriy naz.		Xasanov A.							

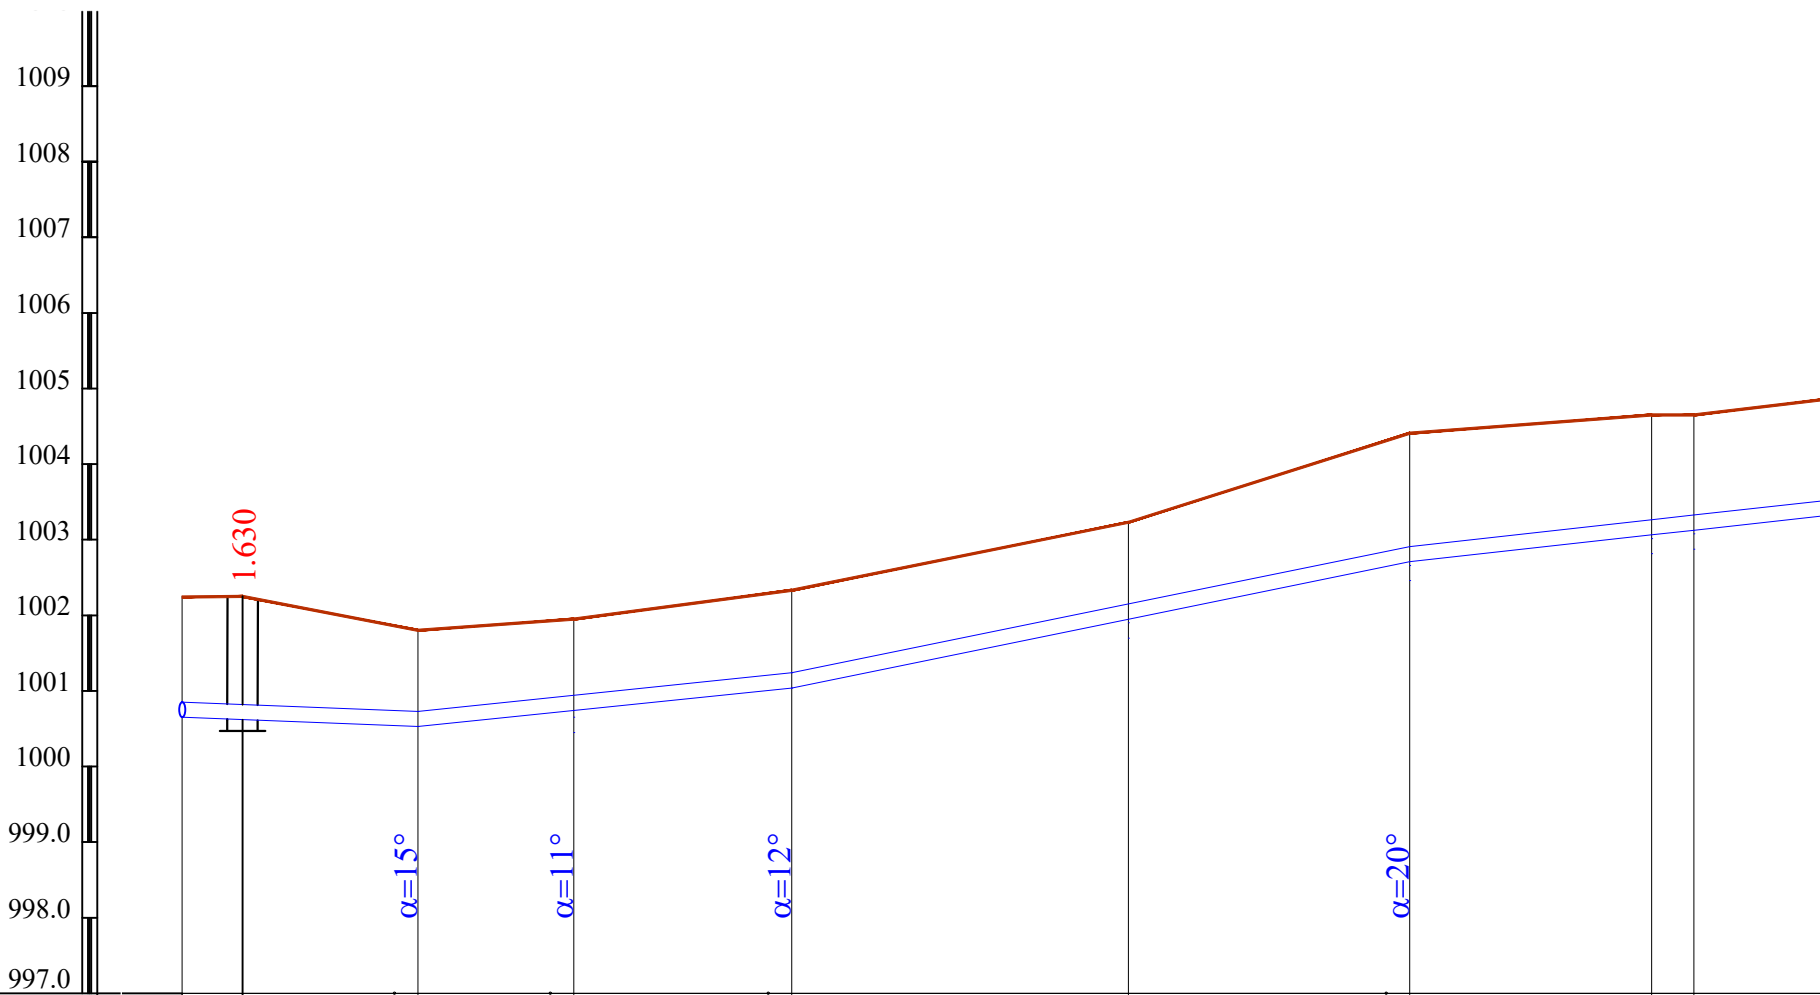



ОТМЕТКА НИЗА ТРУБЫ PIPE INVERT LEVEL (M)	00.650	00.620	00.530	00.450	00.743	01.949	02.710	03.064	03.126
ПРОЕКТНАЯ ОТМЕТКА ЗЕМЛИ PROJECT. GROUND LEVEL (M)									
СУЩЕСТВУЮЩАЯ ОТМЕТКА ЗЕМЛИ EXIST. GROUND LEVEL (M)	02.25	02.25	01.80	01.95	02.33	03.23	04.41	04.65	04.65
ДИАМЕТР ТРУБЫ И МАТЕРИАЛ PIPE DIAM., MATERIAL	Øу219х6мм. Трубы стальные электросварные L=4м Øу159х6мм. L=96м								
ОСНОВАНИЕ / BASE									
ДЛИНА LENGTH		2.3‰	25.90	40.9‰	55.30	22.2‰			
УКЛОН SLOPE %									
РАССТОЯНИЕ / DISTANCE	4.00	11.60	10.30	14.40	22.30	18.60	16.00	2.80	17.00
ТИПЫ КОЛОДЦЕВ, ТОЧЕК УГЛОВ ПОВОРОТА TYPE OF CHAMBERS, POINTS CORNERS OF TURNS	ПК 0+000 В-5 ПК 0+100								

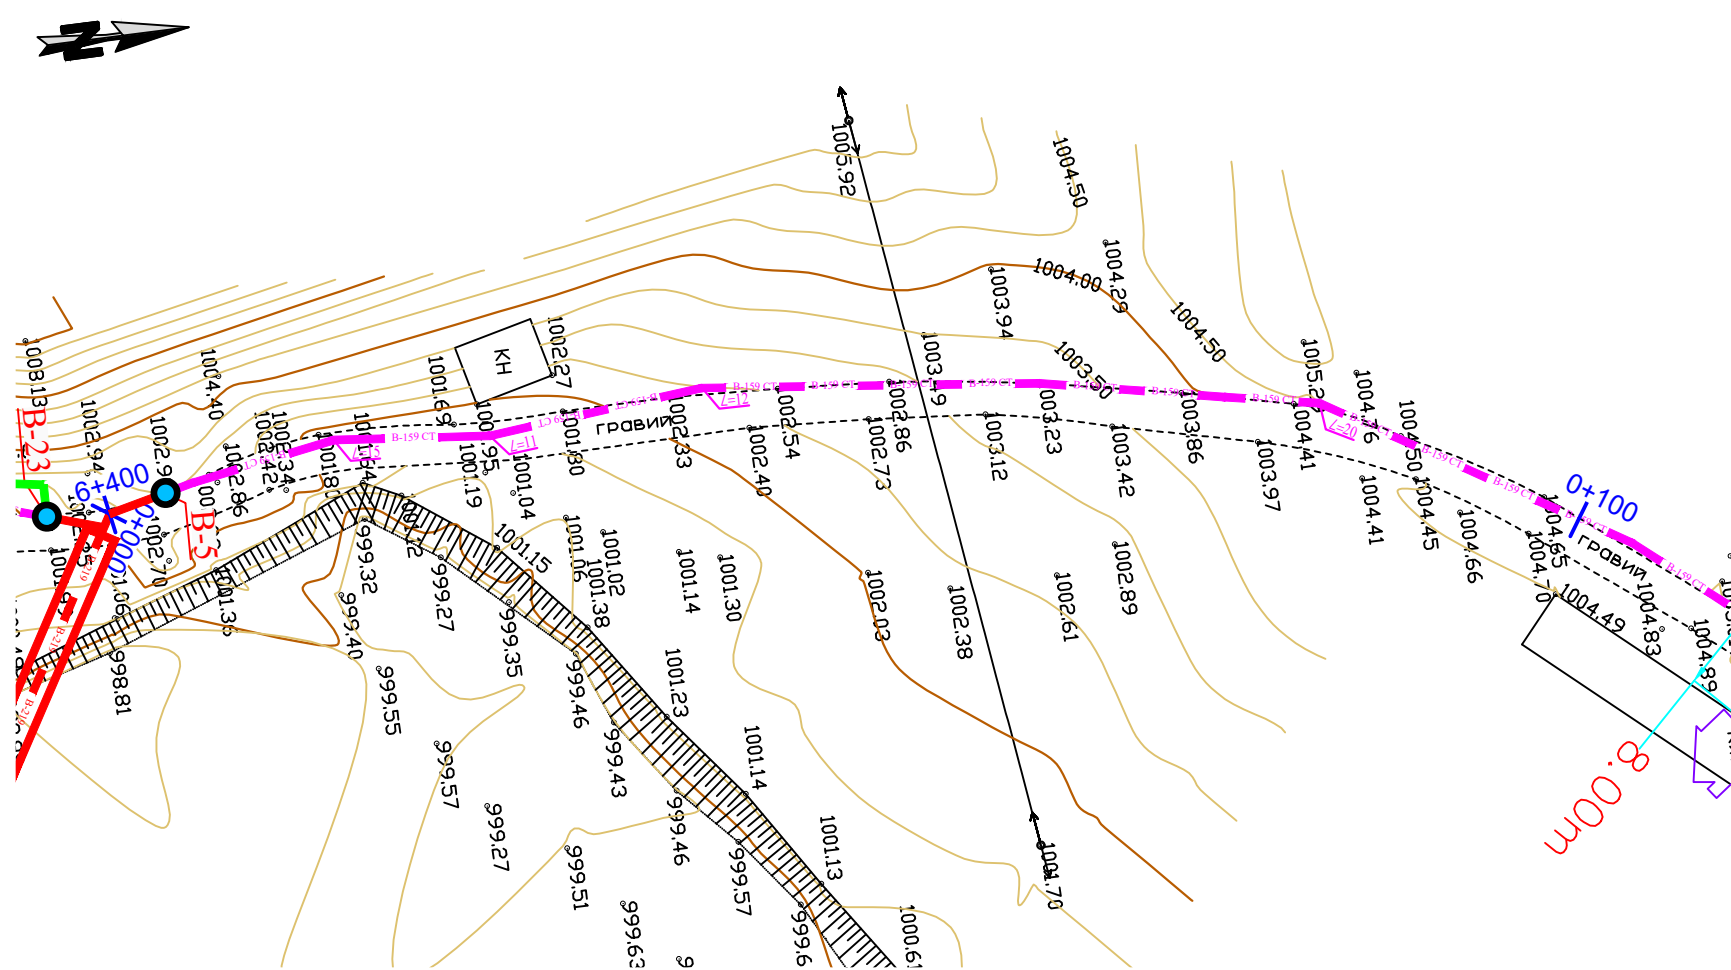

Примечание:

- В местах сближения и пересечения существующих подземных коммуникаций работы производят вручную.
- При производстве земляных работ необходимо присутствие представителей организаций имеющих подземные коммуникации.



						Shart. №.____ /2026	T.I.		
						Qashqadaryo viloyati Dehqonobod tumani "Ingichka"MFY ichimlik suv tizimini qurish obyekti.			
0'zg.	Soni	Varaq	T/R	Imzo	Sana	Tashqi ichimlik suvi ta'minoti tarmoqlari.	Bosqich	Varaq	Varaqlar
LBM.		Shukurlayev B.					I.L.	23	106
LBM.		Kamalova N.							
Bosh.muf.		Haydarov A.							
Ijrochi		Zokirov N.				Plan va Bo'ylama profil PK 0+000 dan PK 0+100 gacha.	"Kommunal loyiha ilmiy tadqiqot instituti" DAVLAT MUASSASASI G'arbiy mintaqalararo filiali 		
Ijrochi		Bekmurodov B.							
Me'yoriy naz.		Xasanov A.							

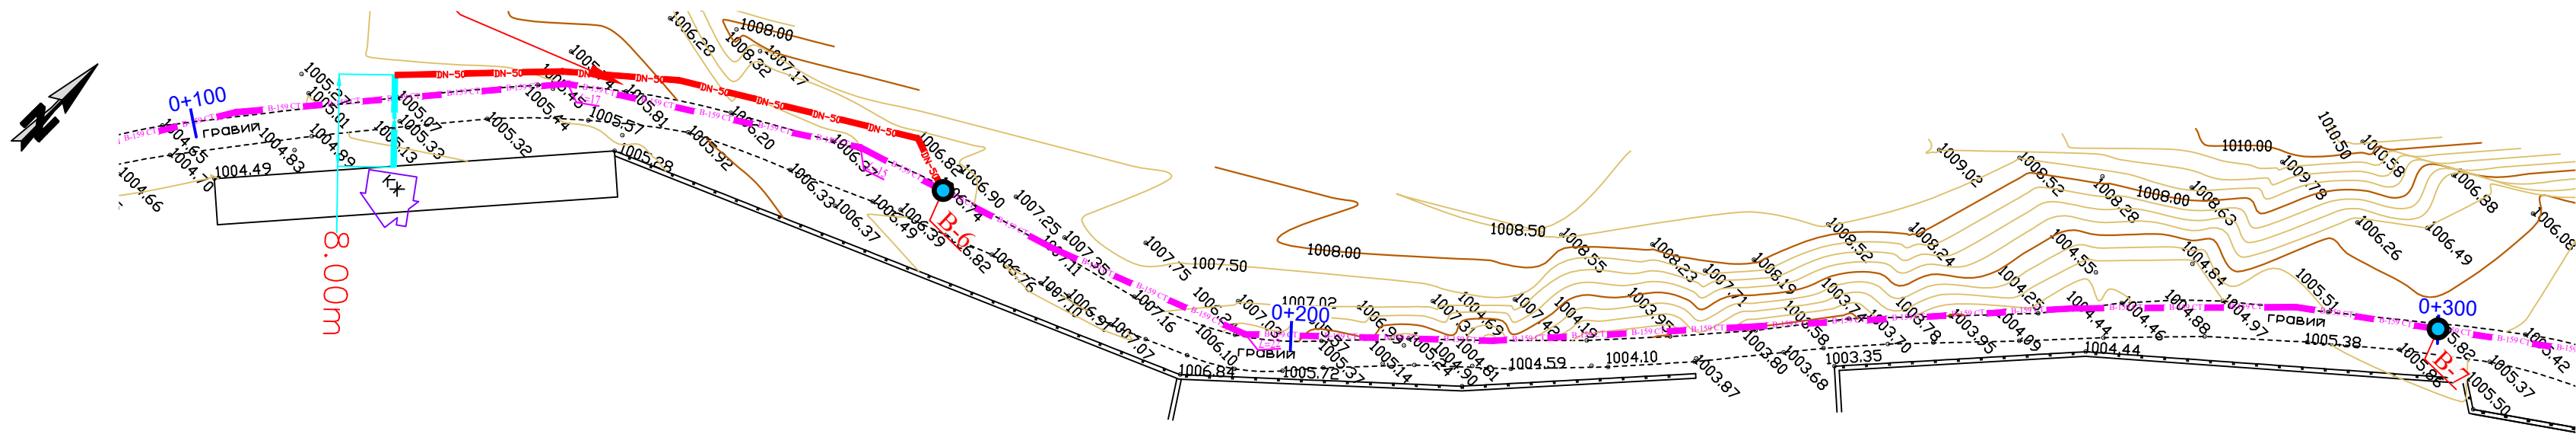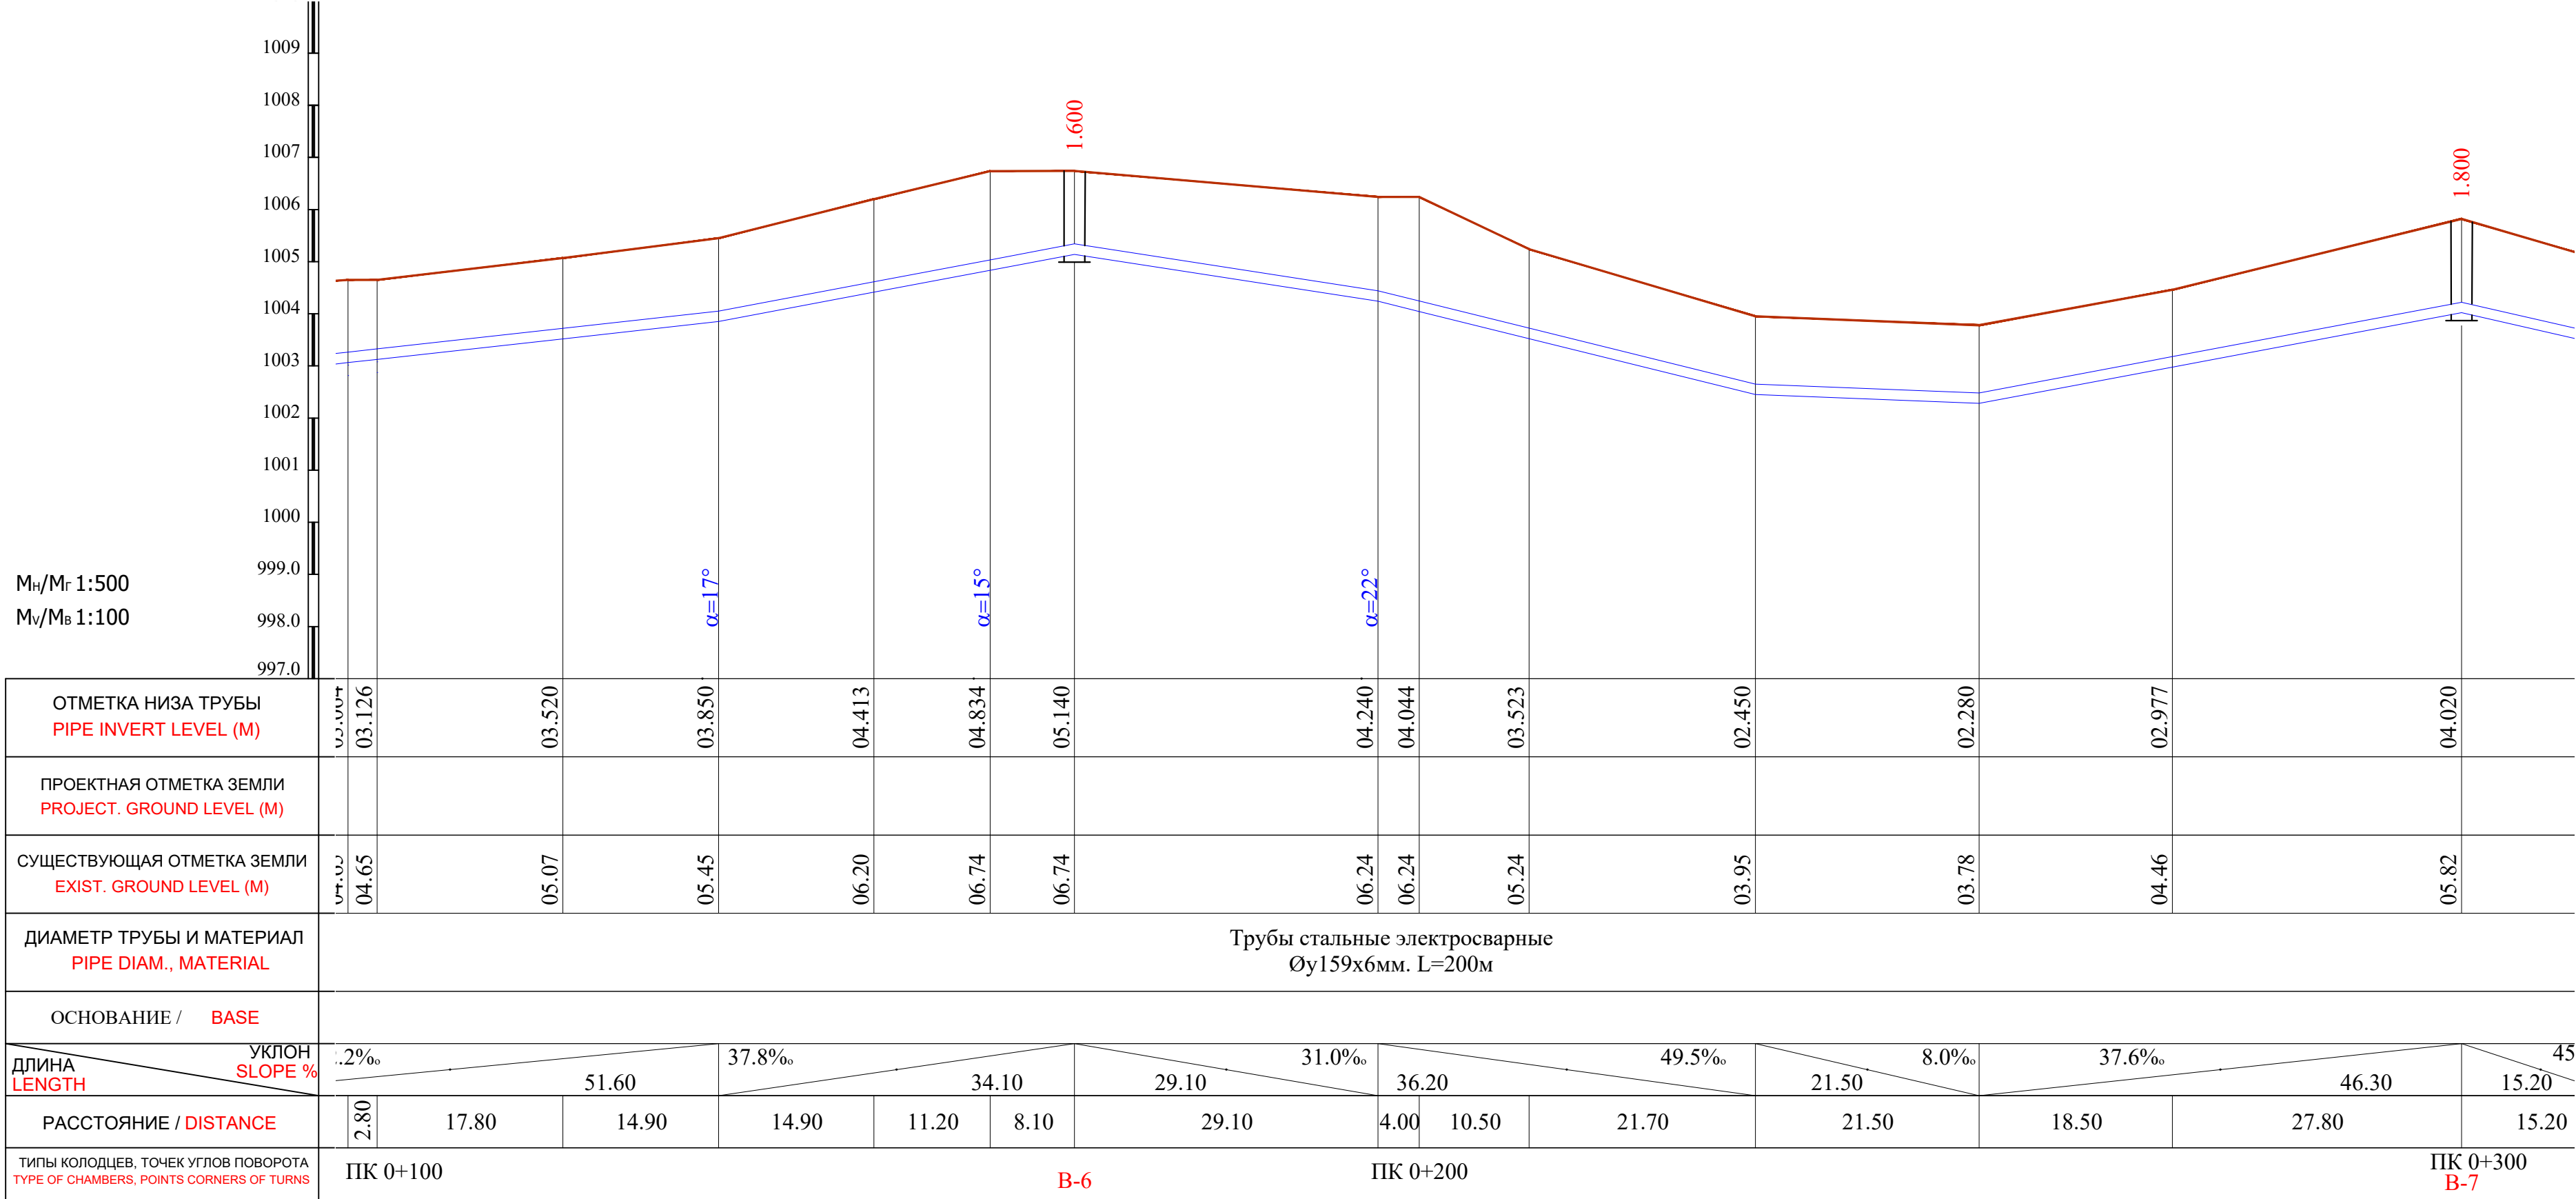

Примечание:
- В местах сближения и пересечения существующих подземных коммуникаций работы производить вручную.
- При производстве земляных работ необходимо присутствие представителей организаций имеющих подземные коммуникации.


Shart. №. /2026						T.I.		
Qashqadaryo viloyati Dehqonobod tumani "Ingichka"MFY ichimlik suv tizimini qurish obyekti.								
Tashqi ichimlik suvi ta'minoti tarmoqlari.						Bosqich	Varaq	Varaqlar
						I.L.	24	106
Plan va Bo'ylama profil ПК 0+100 dan ПК 0+300 gacha.						"Kommunal toyiha ilmiy tadqiqot instituti" DAVLAT MUASSASASI G'arbiy mintaqalararo filiali		

M_H/M_Г 1:500
M_V/M_Б 1:100

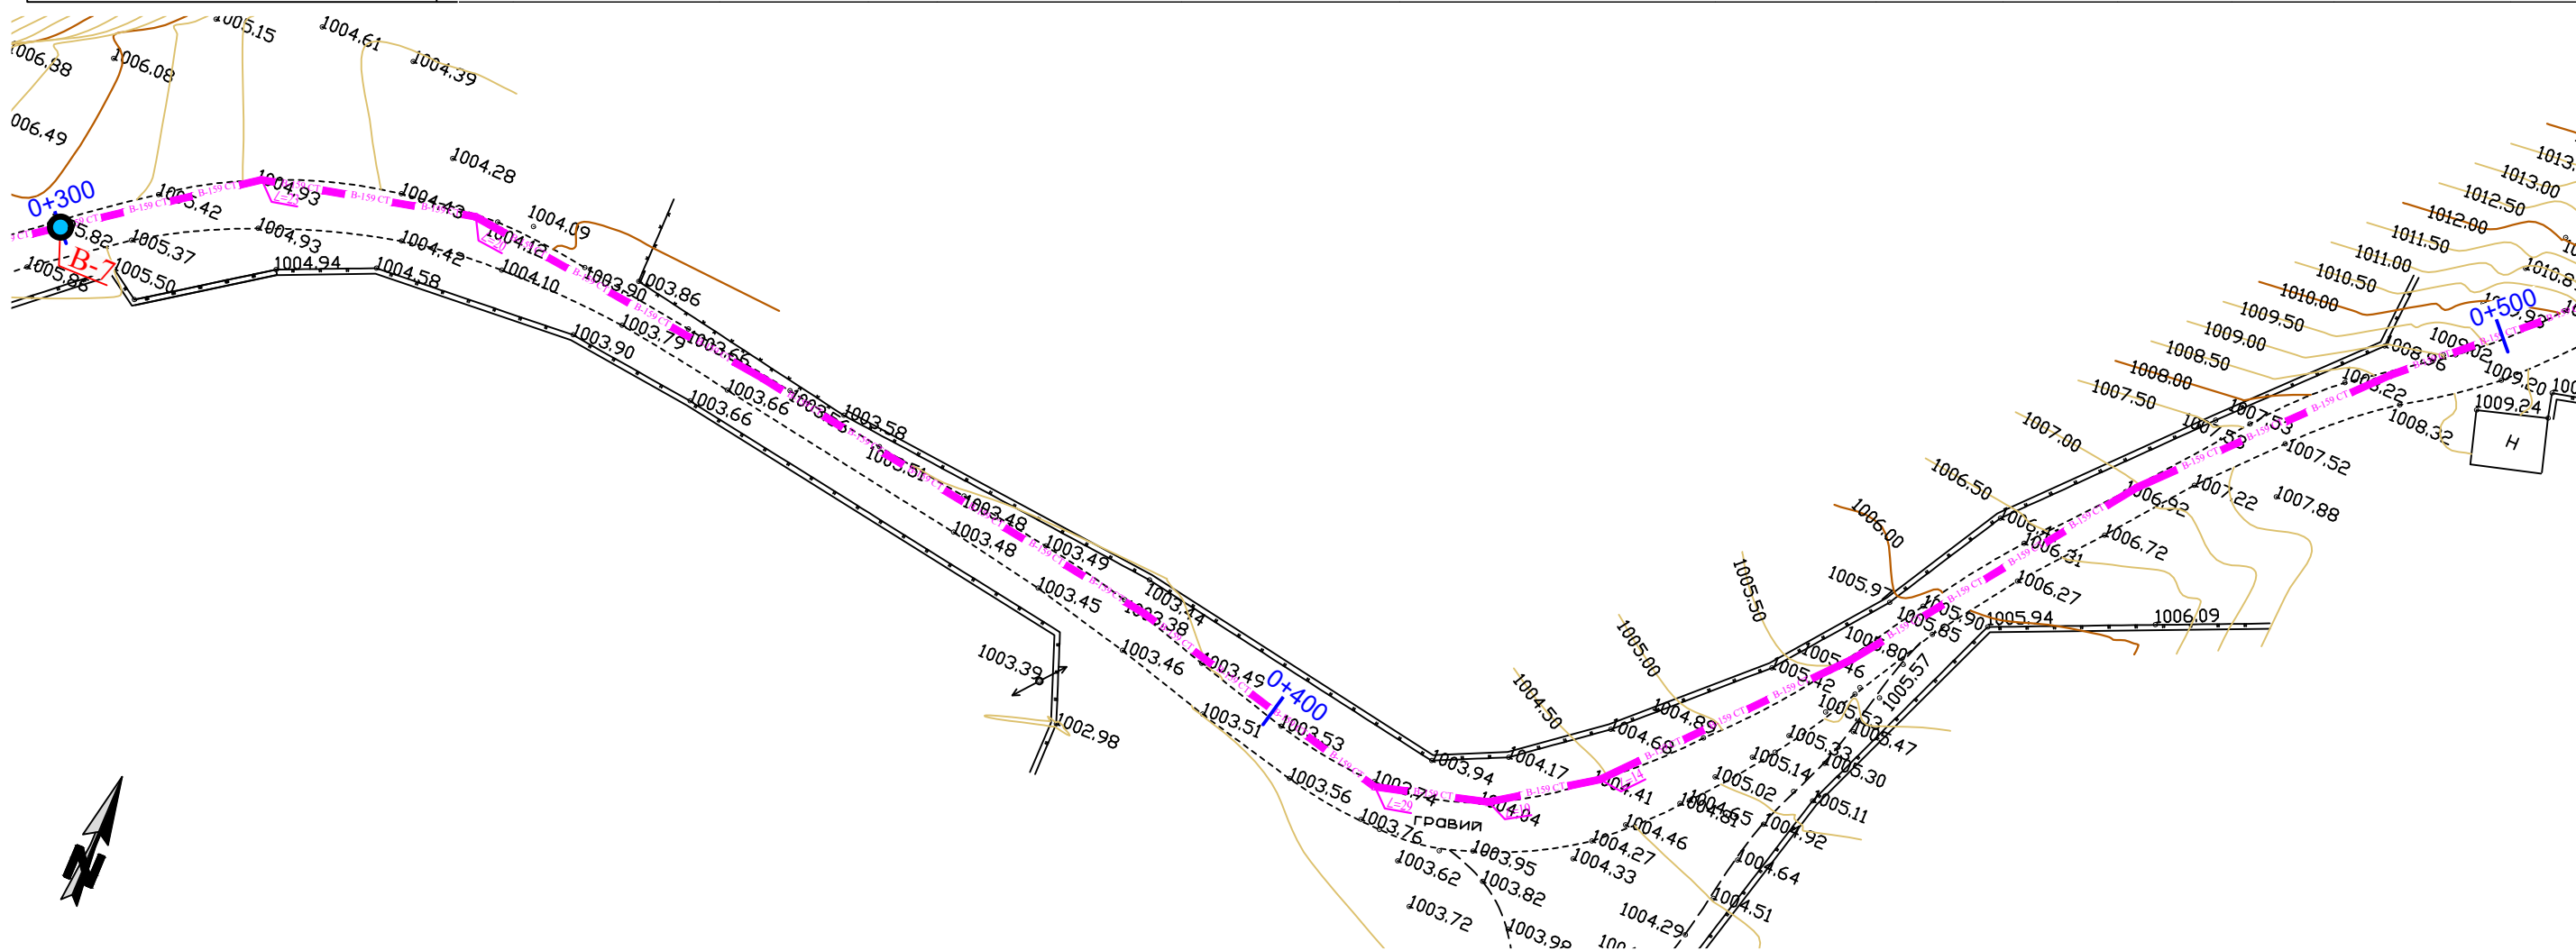
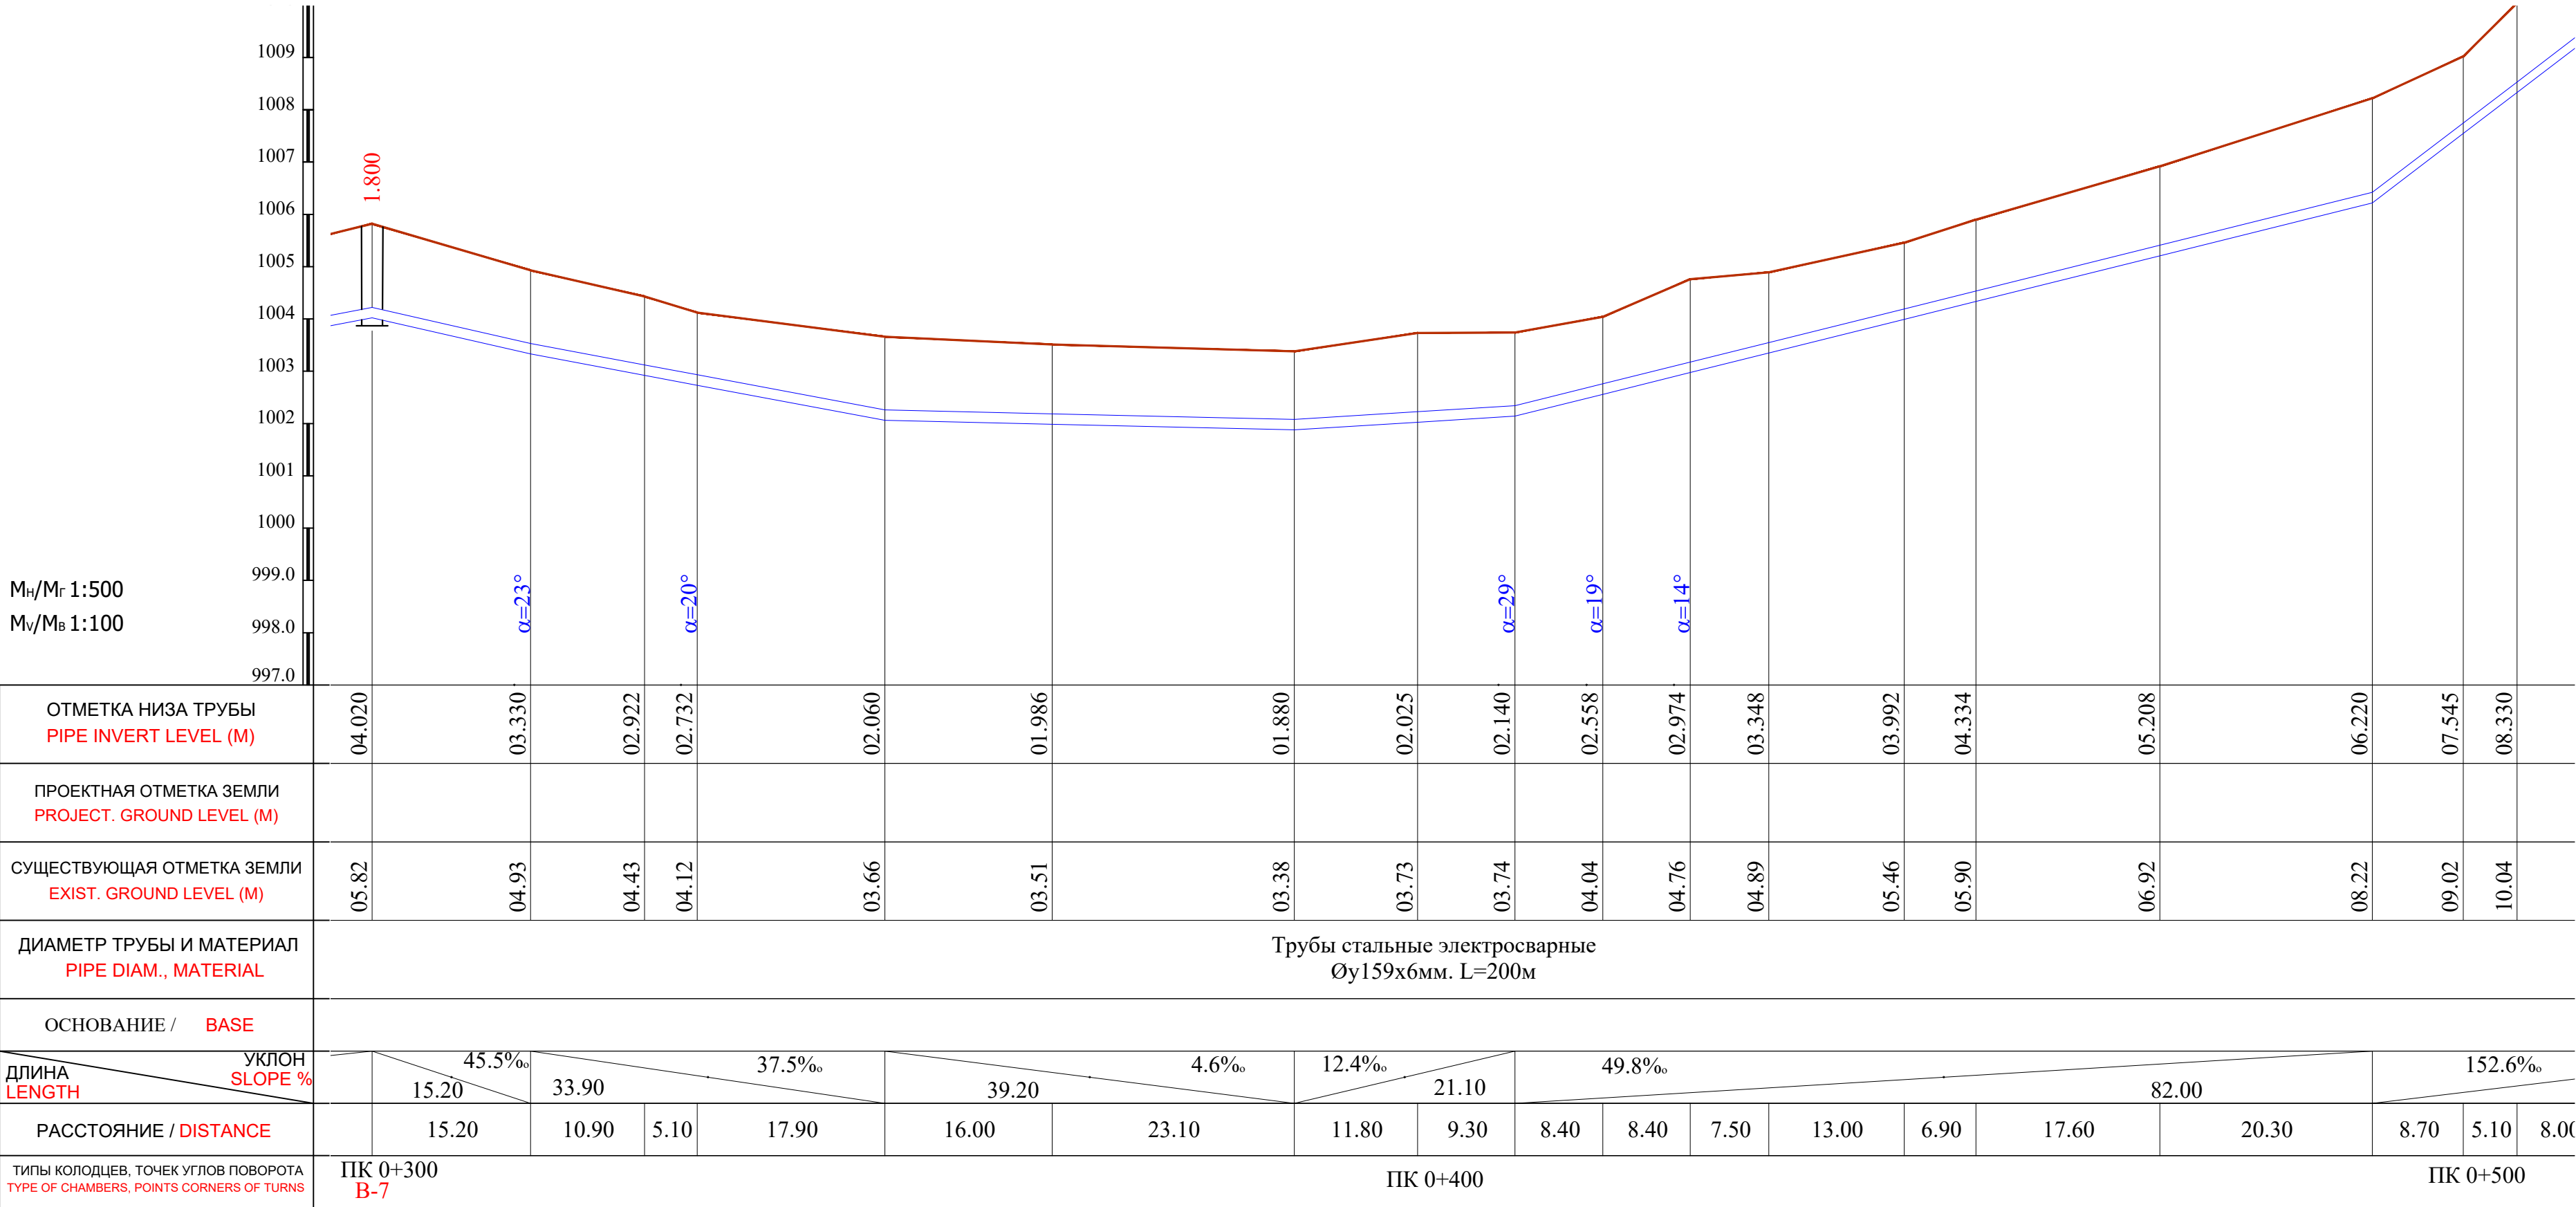




Примечание:
- В местах сближения и пересечения существующих подземных коммуникаций работы производить вручную.
- При производстве земляных работ необходимо присутствие представителей организаций имеющих подземные коммуникации.

						Shart. №._____ /2026	T.I.					
						Qashqadaryo viloyati Dehqonobod tumani "Ingichka"MFY ichimlik suv tizimini qurish obyekti.						
O`zg.	Soni	Varaq	T/R	Imzo	Sana	Tashqi ichimlik suvi ta'minoti tarmoqlari.	Bosqich	Varaq	Varaqlar			
LBM.		Shukurlayev B.					I.L.	25	106			
LBM.		Kamalova N.					Plan va Bo'ylama profil ПК 0+300 dan ПК 0+500 gacha.	"Kommunal loyiha ilmiy tadqiqot instituti" DAVLAT MUASSASASI G'arbiy mintaqalararo filiali 				
Bosh.muf.		Haydarov A.										
Ijrochi		Zokirov N.										
Ijrochi		Bekmurodov B.										
Me'yoriy naz.		Xasanov A.										

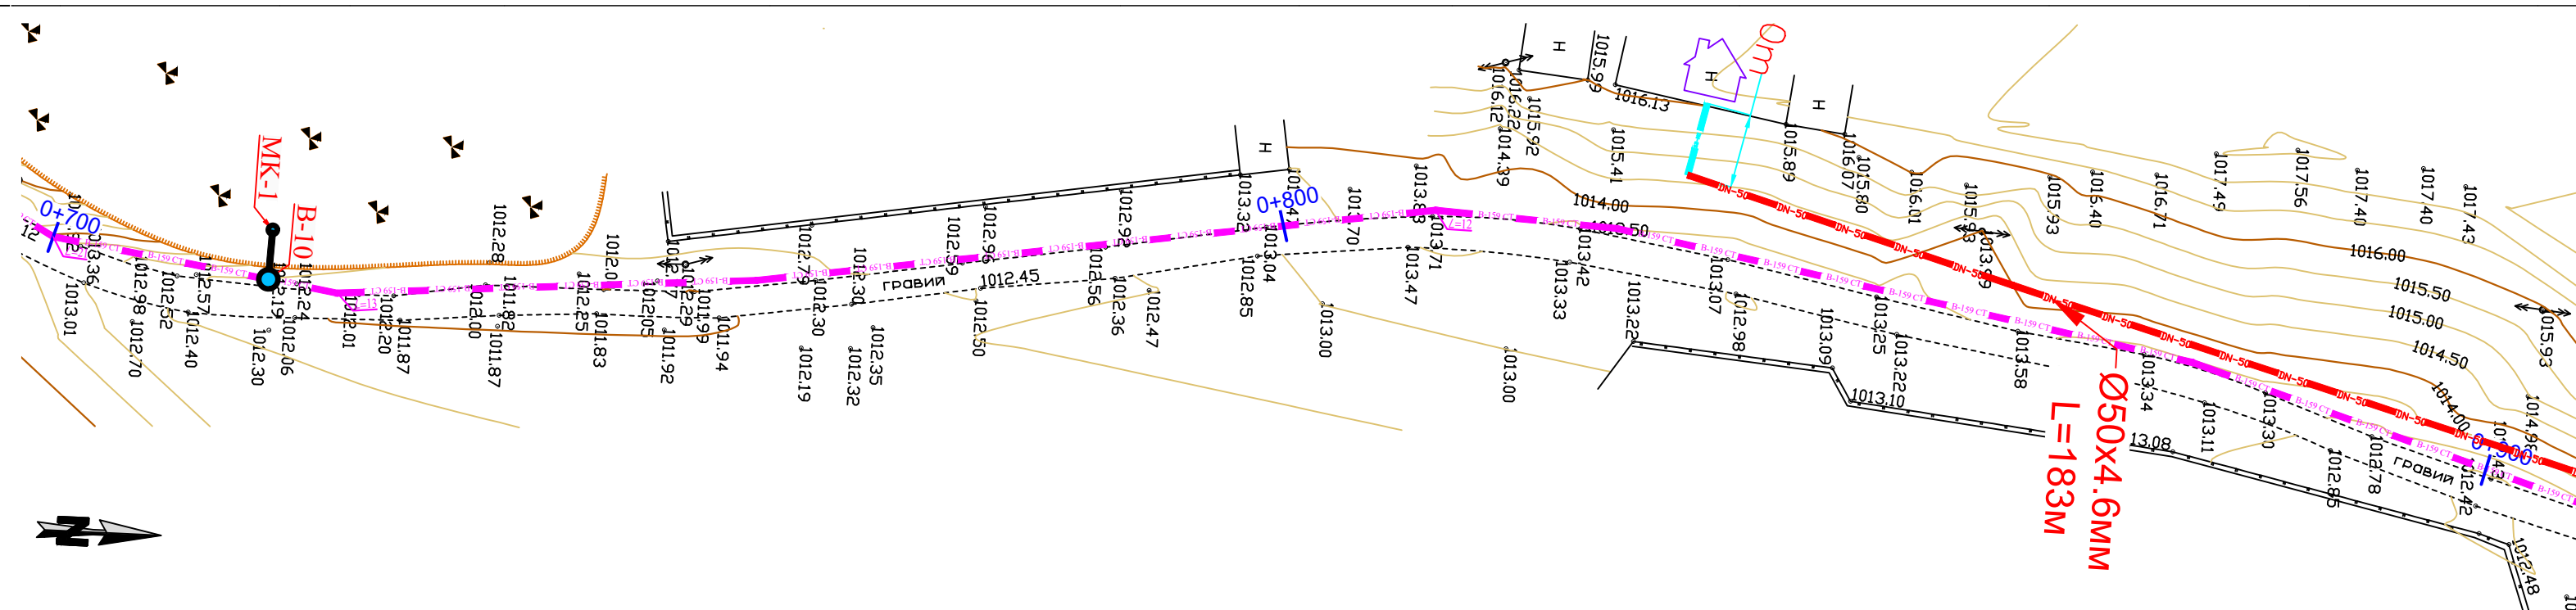

						Shart. №. ____ /2026	T.I.
						Qashqadaryo viloyati Dehqonobod tumani "Ingichka" MFY ichimlik suv tizimini qurish obyekti.	
Ö'zg.	Soni	Varaq	T/R	Imzo	Sana		
LBM.		Shukurlayev B.					
LBM.		Kamalova N.					
Bosh.mut.		Haydarov A.					
Ijrochi		Zokirov N.					
Ijrochi		Bekmurodov B.					
Me'yoriy naz.		Xasanov A.					
						Tashqi ichimlik suvi ta'minoti tarmoqlari.	Bosqich I.L. Varaq 27 Varaqlar 106
						Plan va Bo'ylama profil PK 0+700 dan PK 0+900 gacha.	"Kommunal loyiha ilmiy tadqiqot instituti" DAVLAT MUASSASASI G'arbiy mintaqalararo filiali 

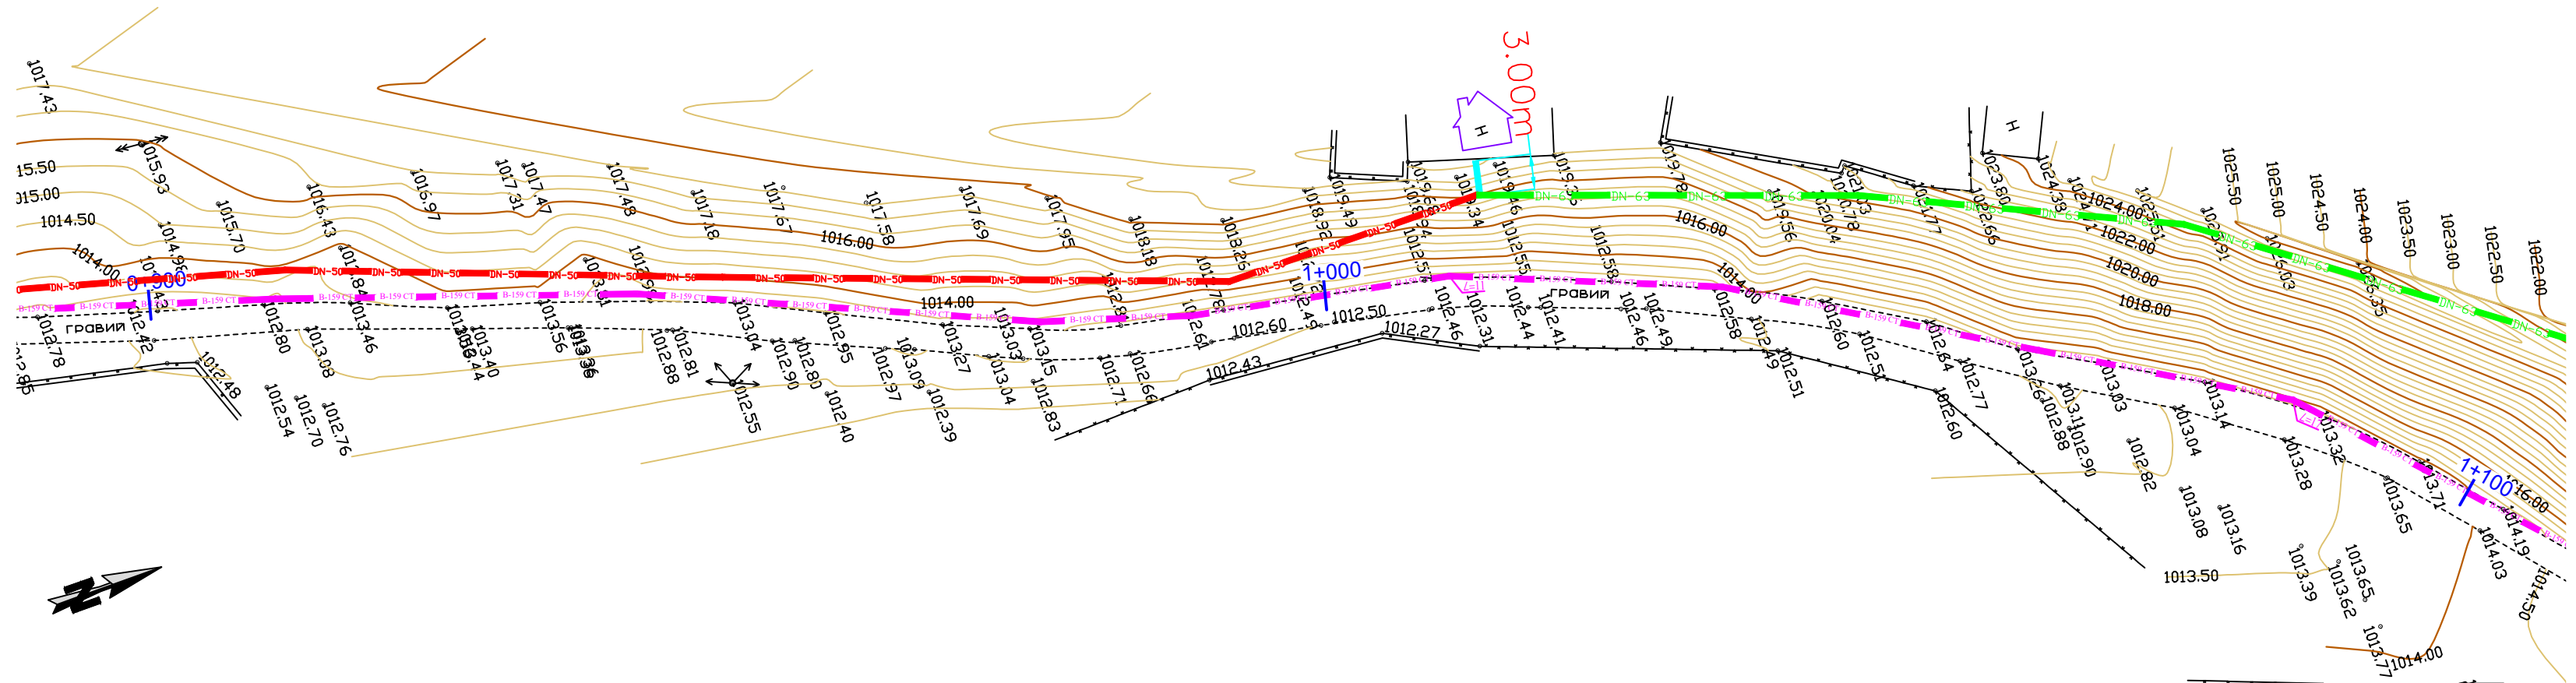
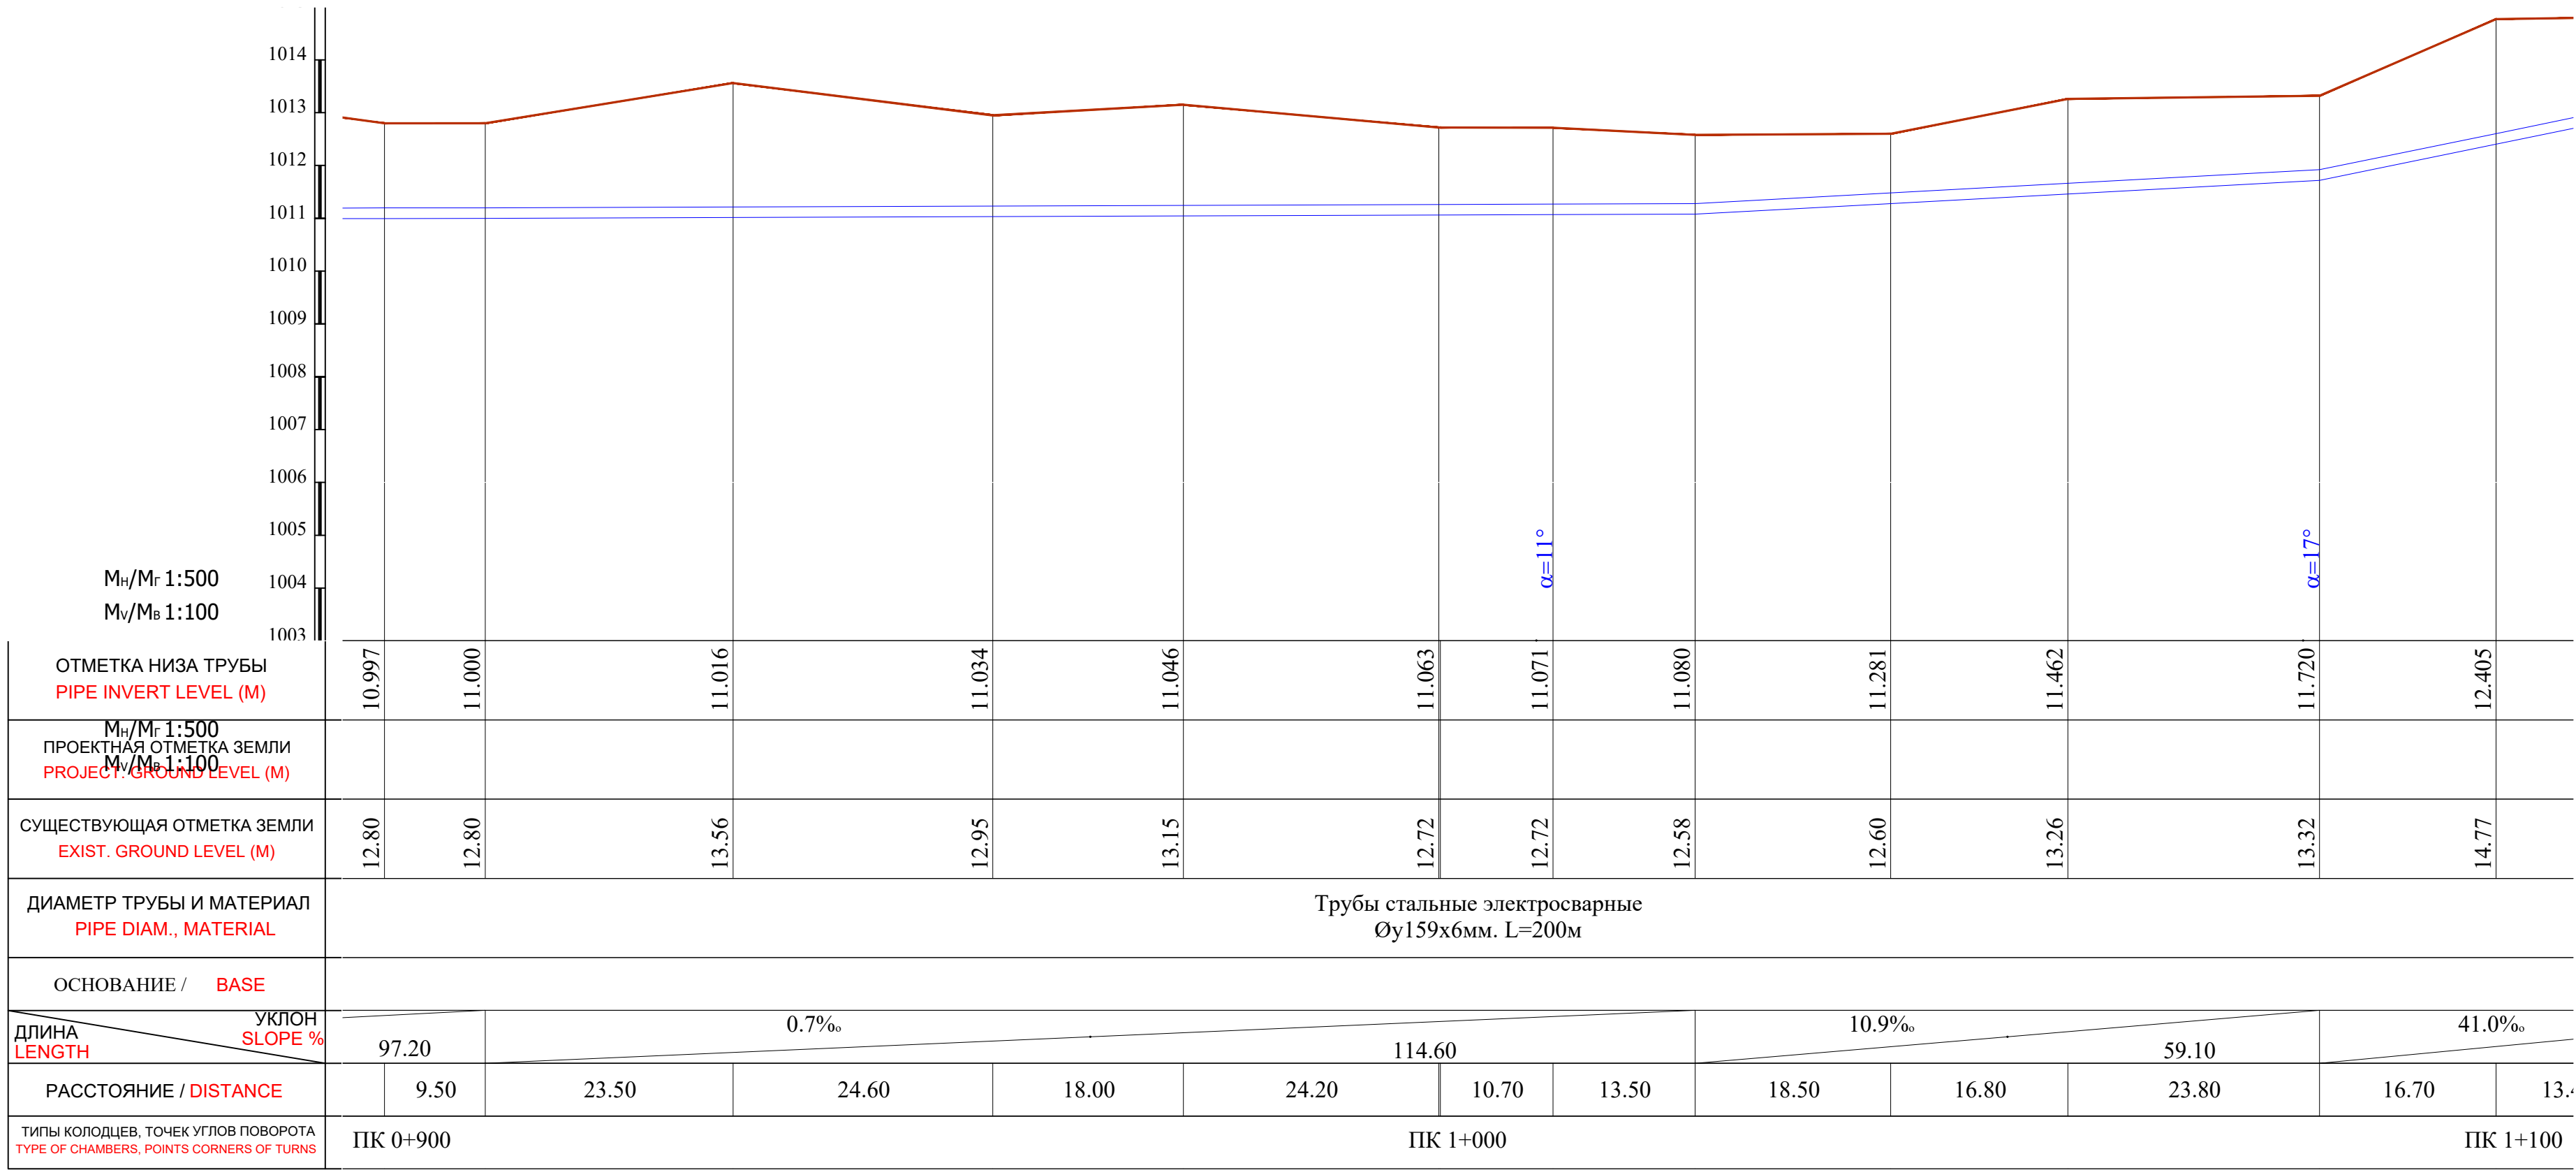


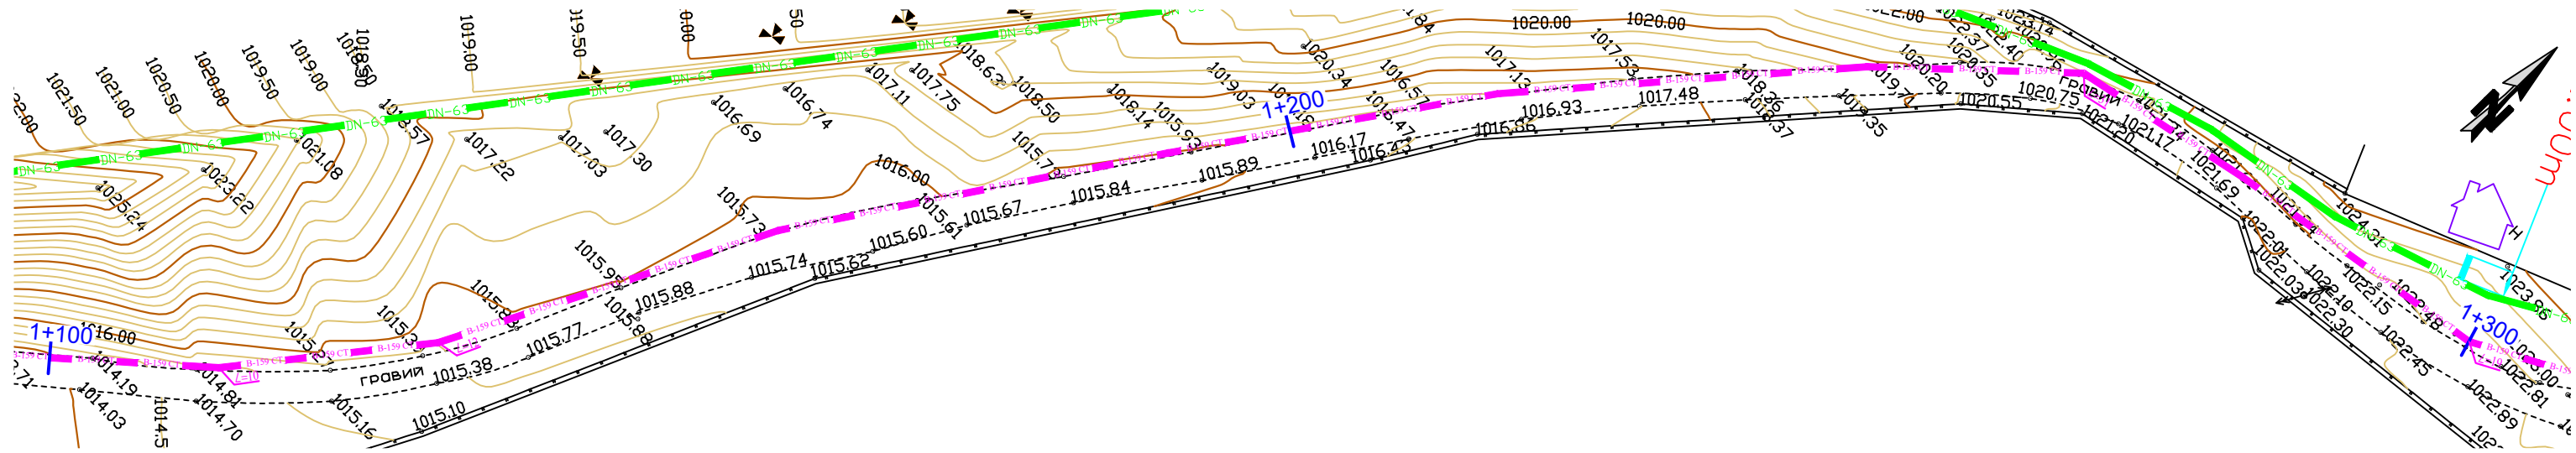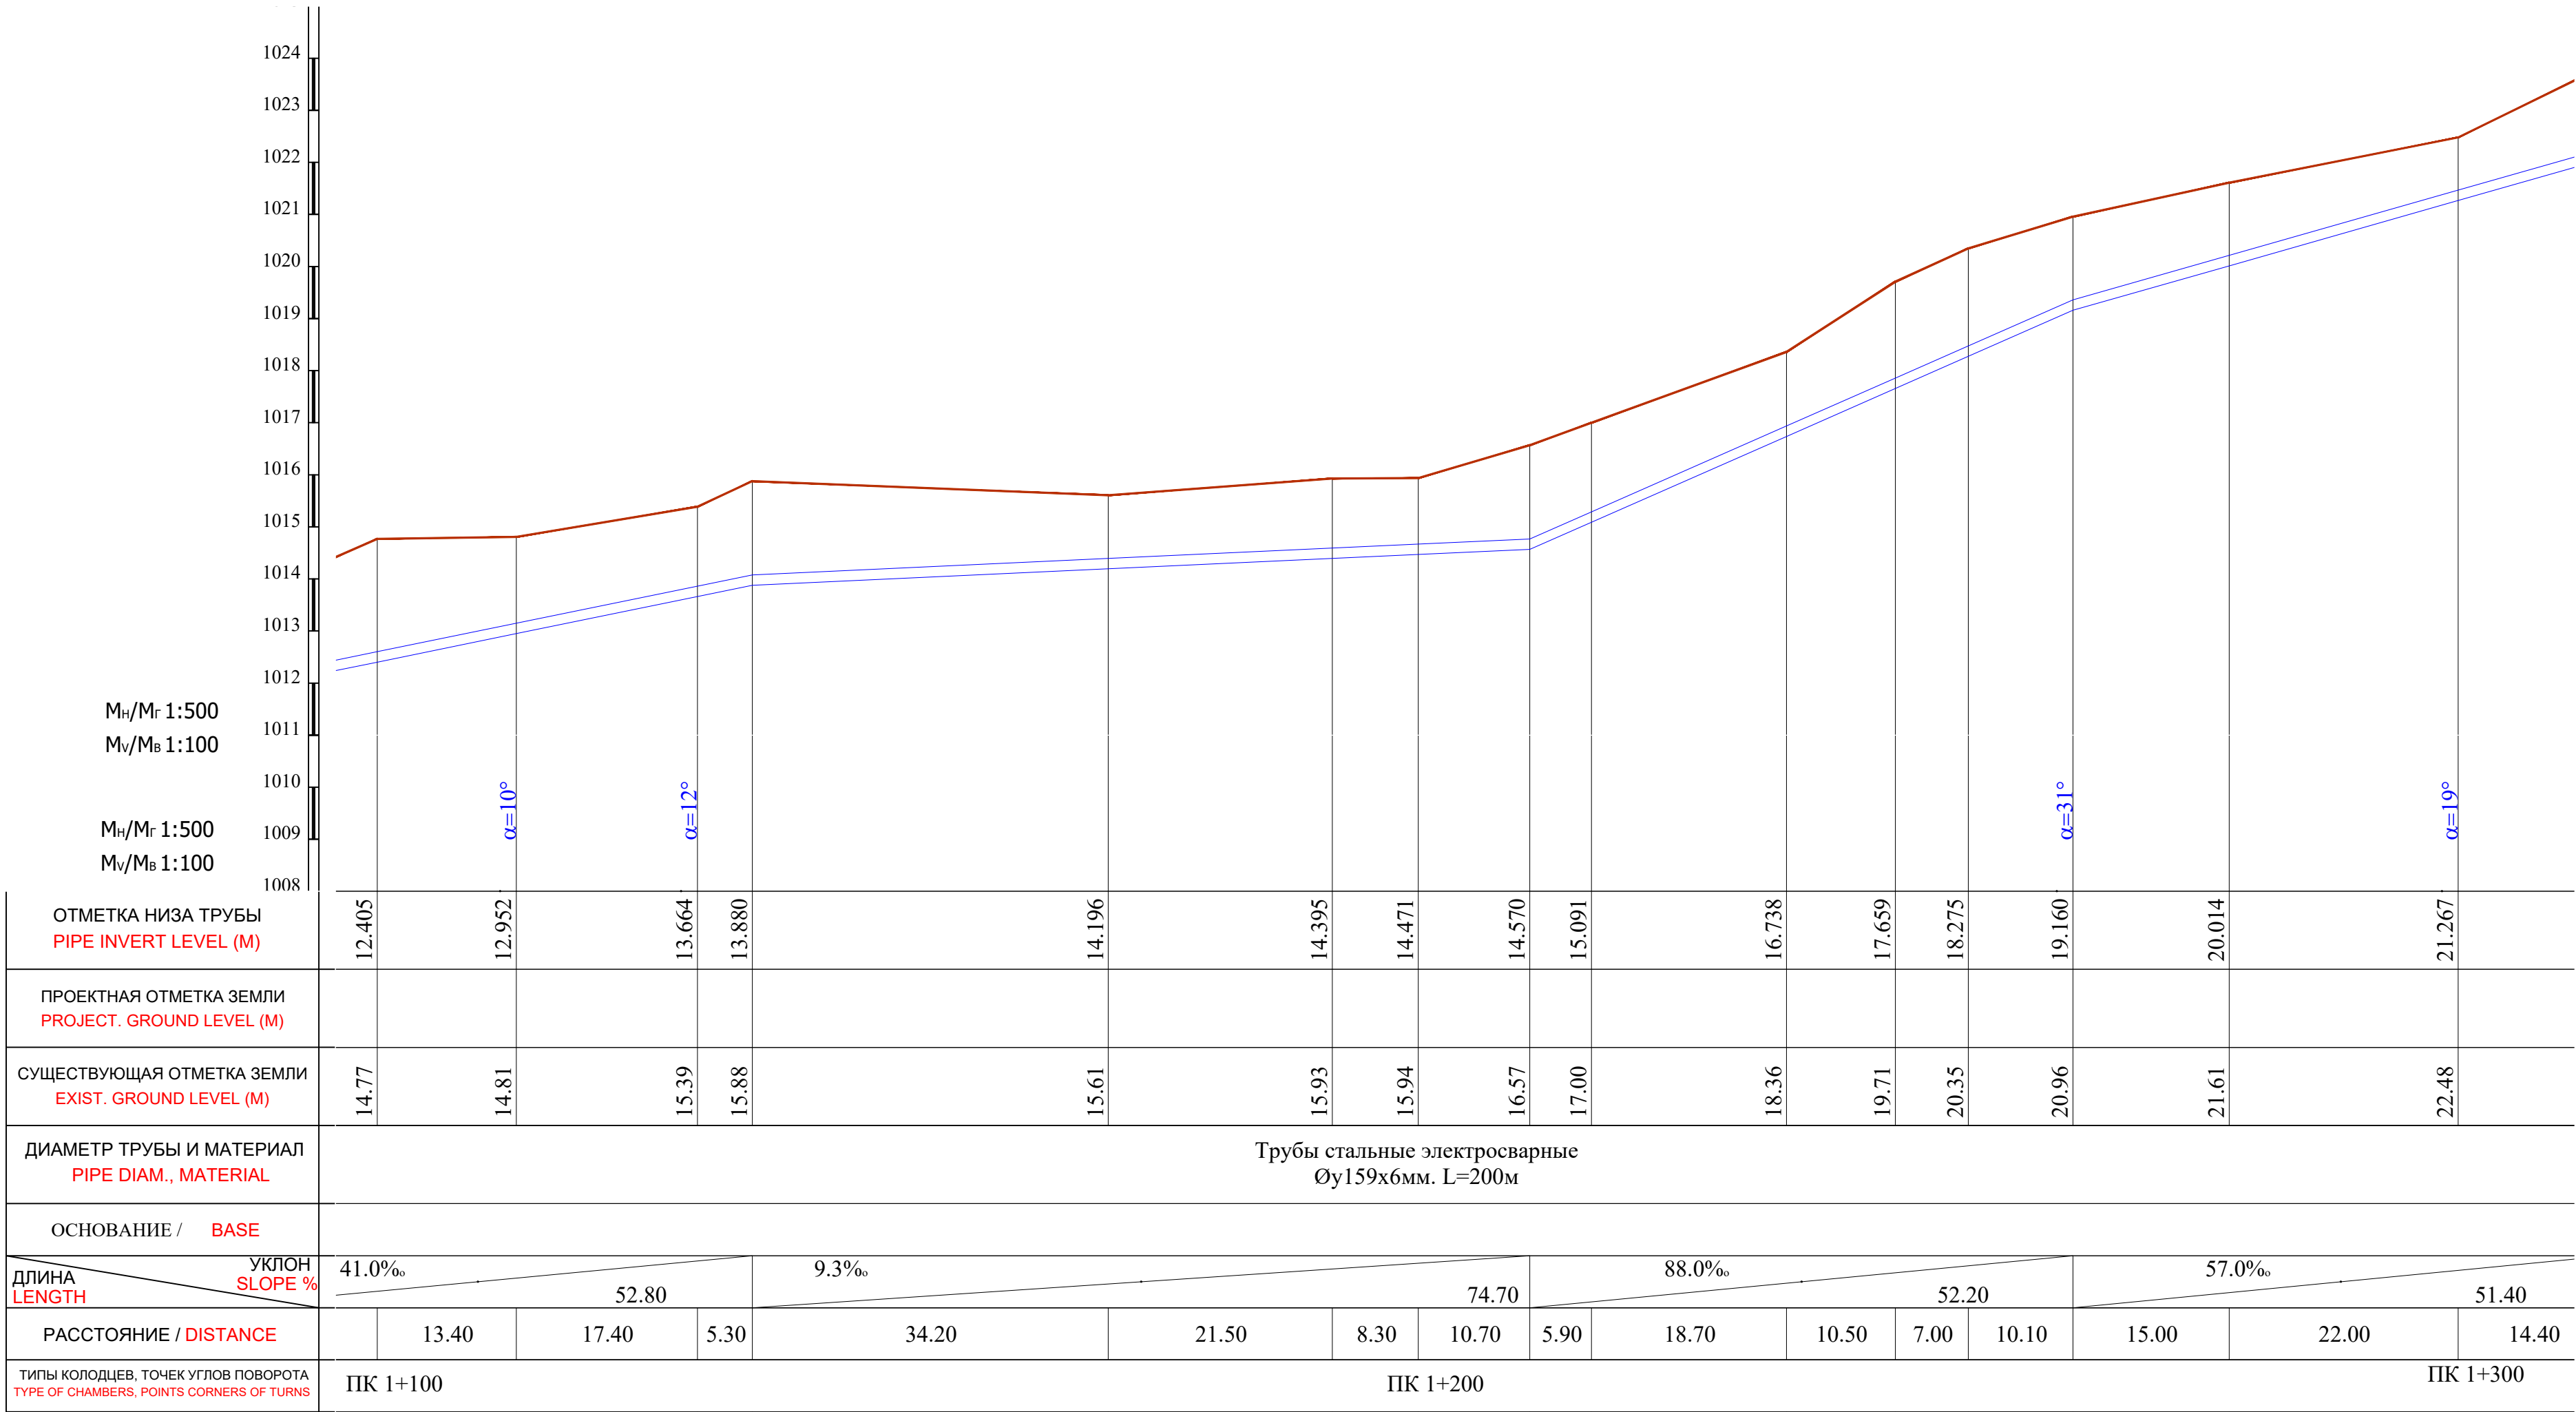

Примечание:

- В местах сближения и пересечения существующих подземных коммуникаций работы производить вручную.
- При производстве земляных работ необходимо присутствие представителей организаций имеющих подземные коммуникации.



Shart. №. /2026						T.I.		
Qashqadaryo viloyati Dehqonobod tumani "Ingichka"MFY ichimlik suv tizimini qurish obyekti.								
O'zg.	Soni	Varaq	T/R	Imzo	Sana	Tashqi ichimlik suvi ta'minoti tarmoqlari.		
LBM.				Shukrlayev B.		I.L.	29	106
LBM.				Kamalova N.				
Bosh.muft.				Haydarov A.				
Ijrochi				Zokirov N.				
Ijrochi				Bekmurodov B.				
Me'yoriy naz.				Xasanov A.				
Plan va Bo'ylama profil PK 1+100 dan PK 1+300 gacha.						"Kommunal toyiha ilmiy tadqiqot instituti" DAVLAT MUASSASASI G'arbiy mintaqalararo filiali		

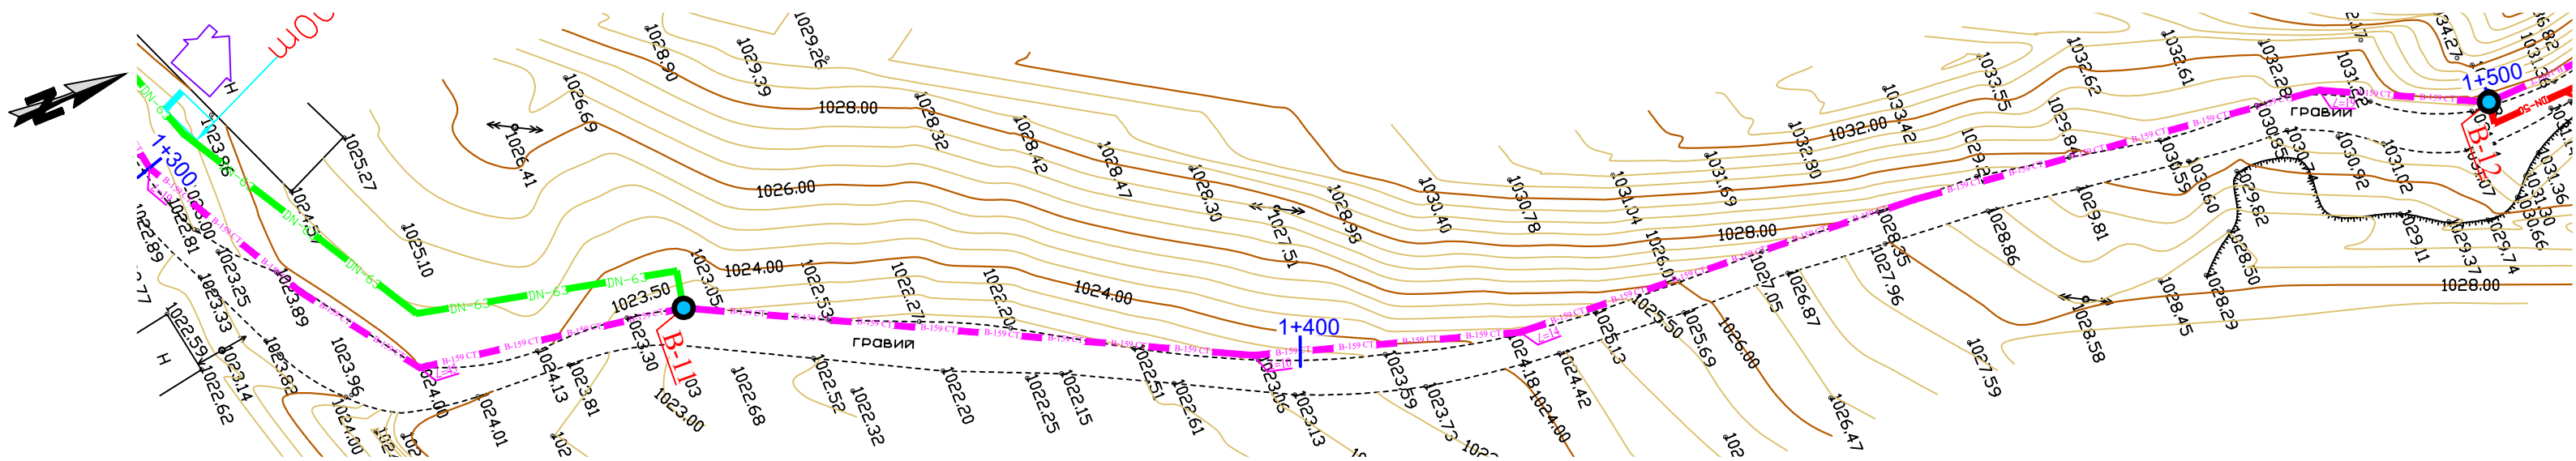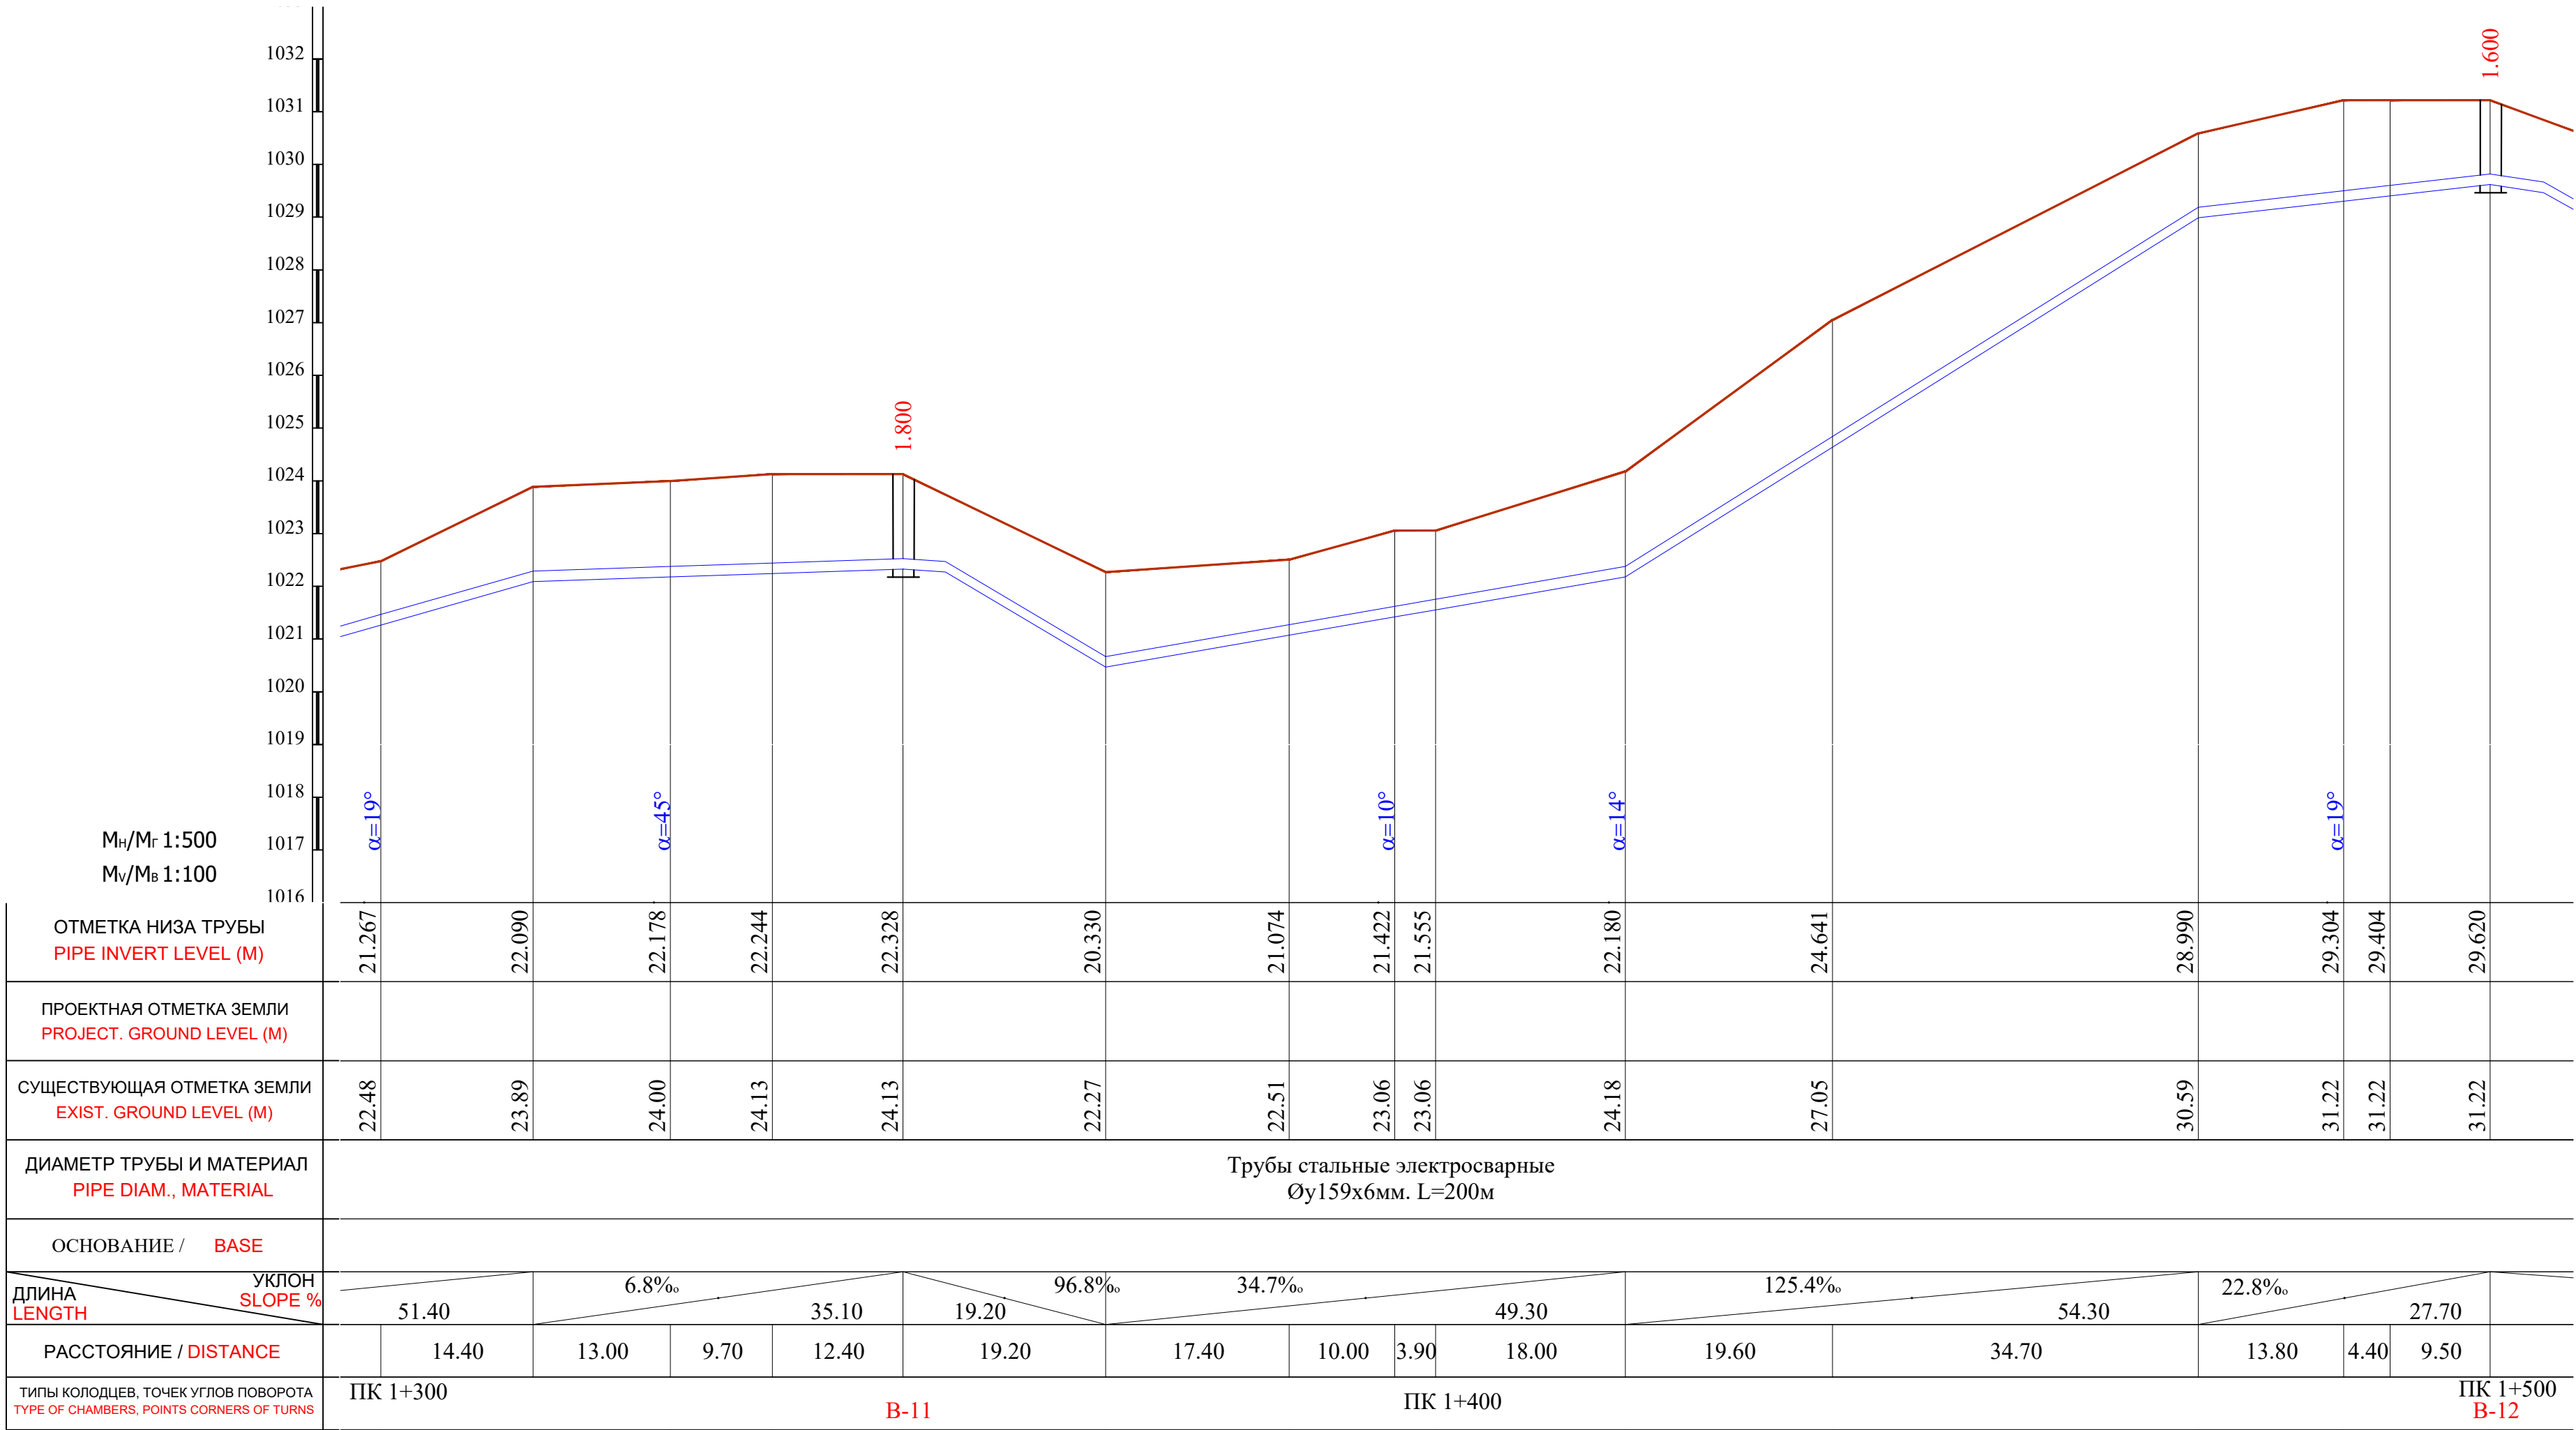

Примечание:



- В местах сближения и пересечения существующих подземных коммуникаций работы производить вручную.
- При производстве земляных работ необходимо присутствие представителей организаций имеющих подземные коммуникации.

						Shart. №_____ /2026			T.I.		
						Qashqadaryo viloyati Dehqonobod tumani "Ingichka"MFY ichimlik suv tizimini qurish objekti.					
0`zg.	Soni	Varaq	T/R	Imzo	Sana	Tashqi ichimlik suvi ta`minoti tarmoqlari.			Bosqich	Varaq	Varaqlar
LBM.		Shukurlayev B.							I.L.	30	106
LBM.		Kamalova N.				Plan va Bo`ylama profil ПК 1+300 dan ПК 1+500 gacha.			"Kommunal loyiha ilmiy tadqiqot instituti" DAVLAT MUASSASASI G`arbiy mintaqalararo filiali 		
Bosh.muft.		Haydarov A.									
Ijrochi		Zokirov N.									
Ijrochi		Bekmurodov B.									
Me`yoriy naz.		Xasanov A.									

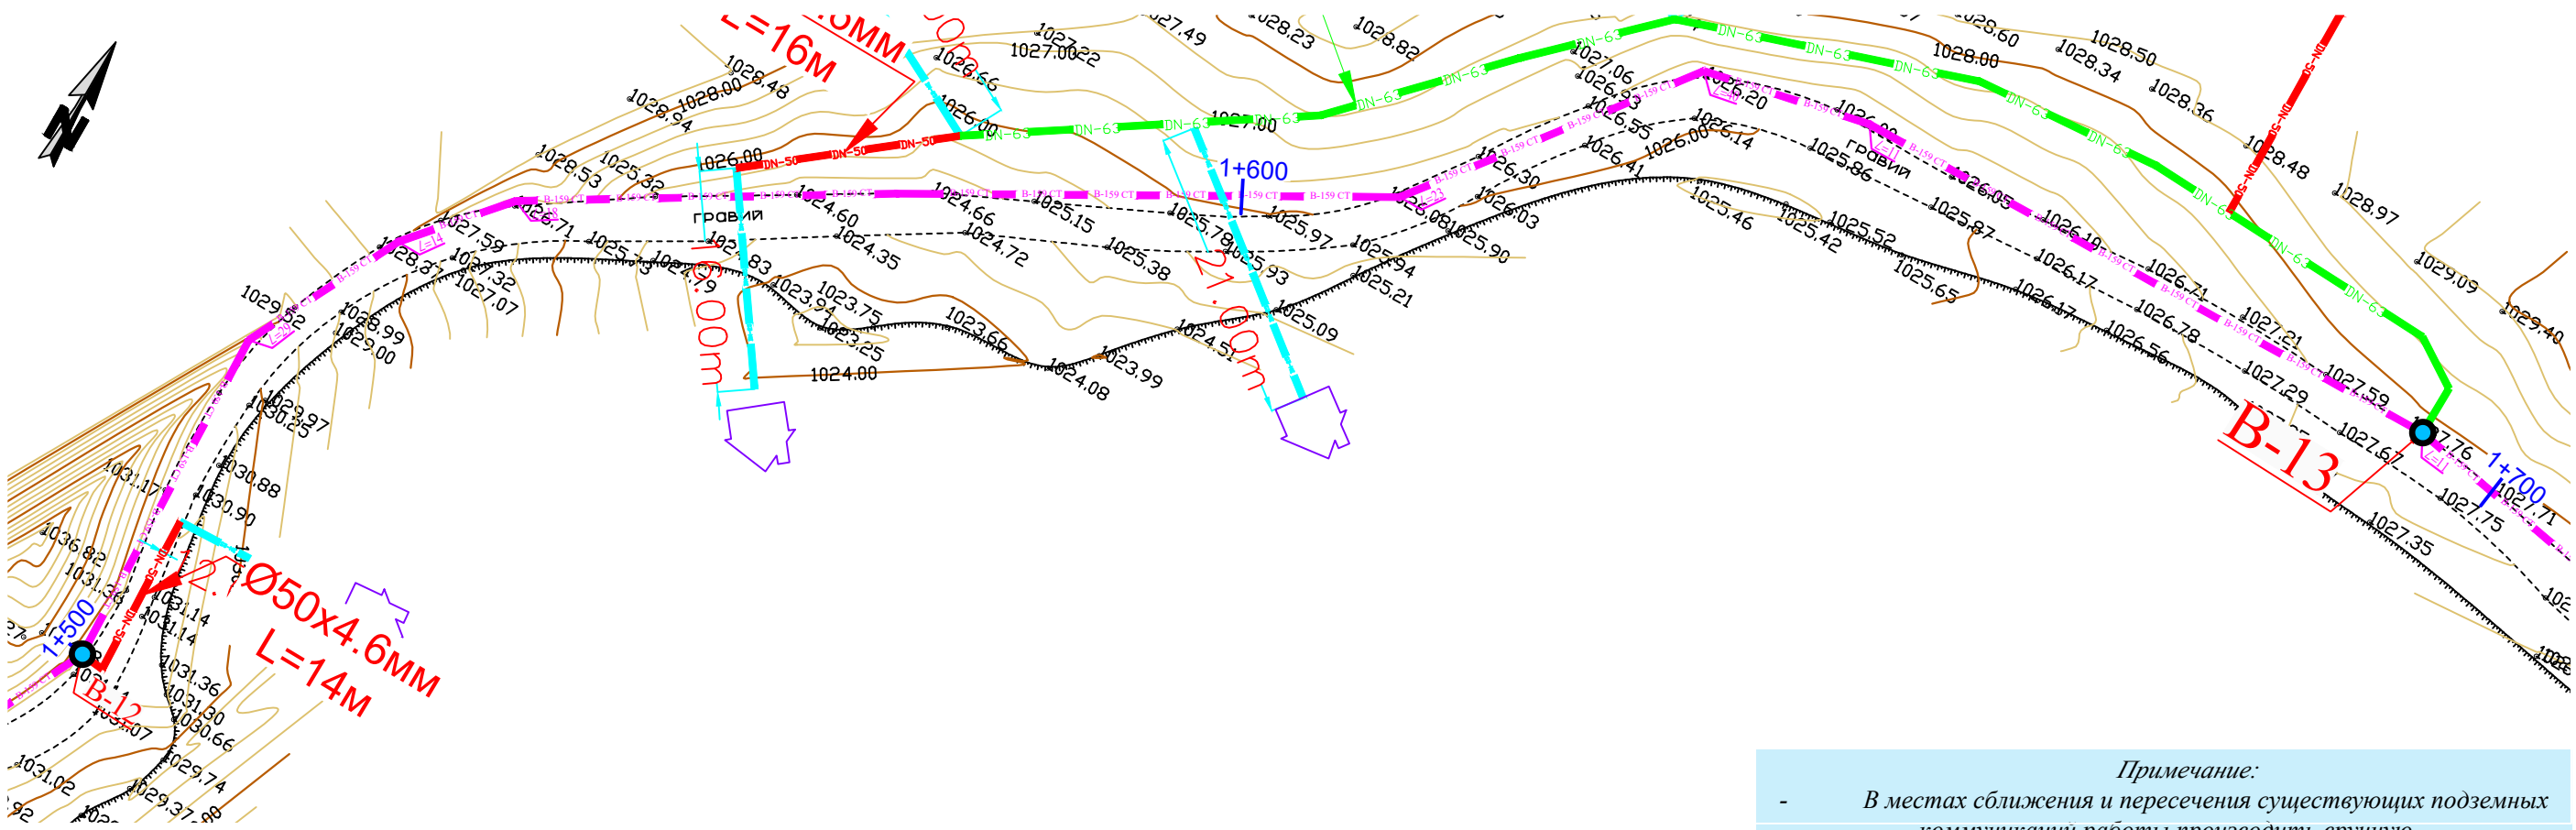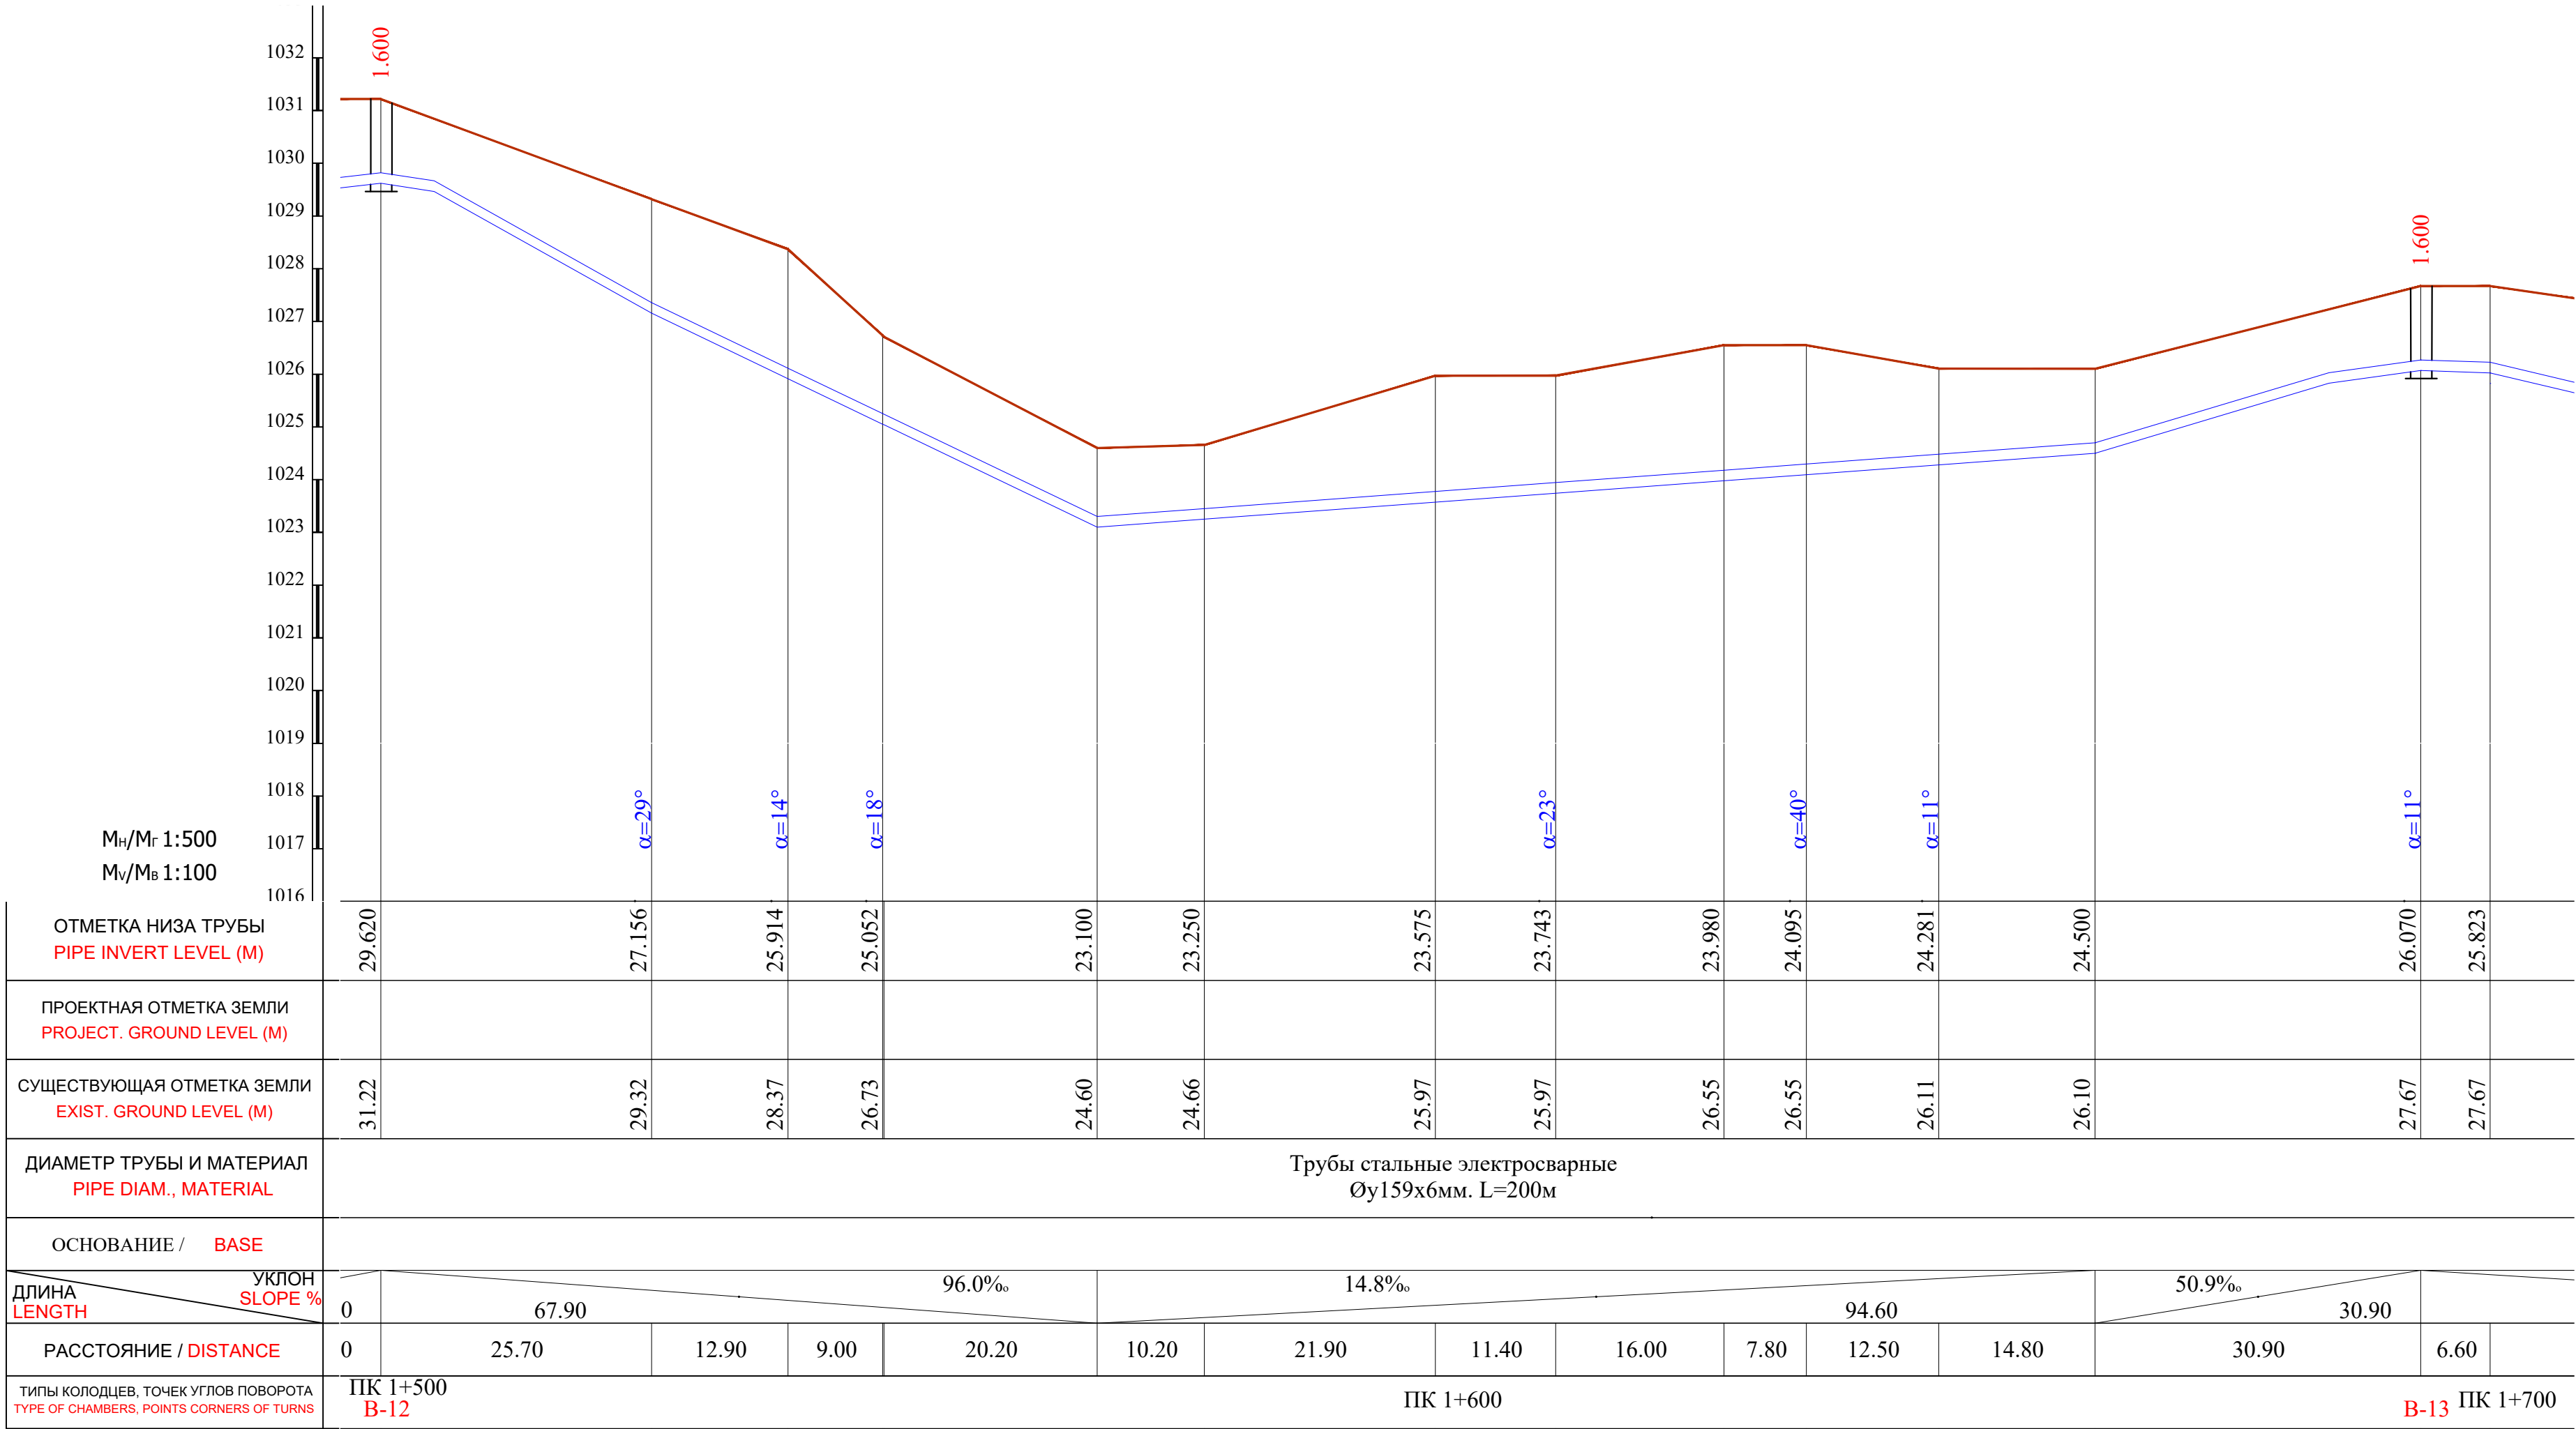

Примечание:
- В местах сближения и пересечения существующих подземных коммуникаций работы производить вручную.
- При производстве земляных работ необходимо присутствие представителей организаций имеющих подземные коммуникации.



						Shart. №.____ /2026			T.I.		
						Qashqadaryo viloyati Dehqonobod tumani "Ingichka"MFY ichimlik suv tizimini qurish obyekti.					
						Tashqi ichimlik suvi ta'minoti tarmoqlari.			Bosqich	Varaq	Varaqlar
									I.L.	31	106
O'zg.	Soni	Varaq	T/R	Imzo	Sana	Plan va Bo'ylama profil PK 1+500 dan PK 1+700 gacha.			"Kommunal loyiha ilmiy tadqiqot instituti" DAVLAT MUASSASASI G'arbiy mintaqalararo filiali 		
LBM.		Shukrlayev B.									
LBM.		Kamalova N.									
Bosh.muft.		Haydarov A.									
Ijrochi		Zokirov N.									
Ijrochi		Bekmurodov B.									
Me'yoriy naz.		Xasanov A.									

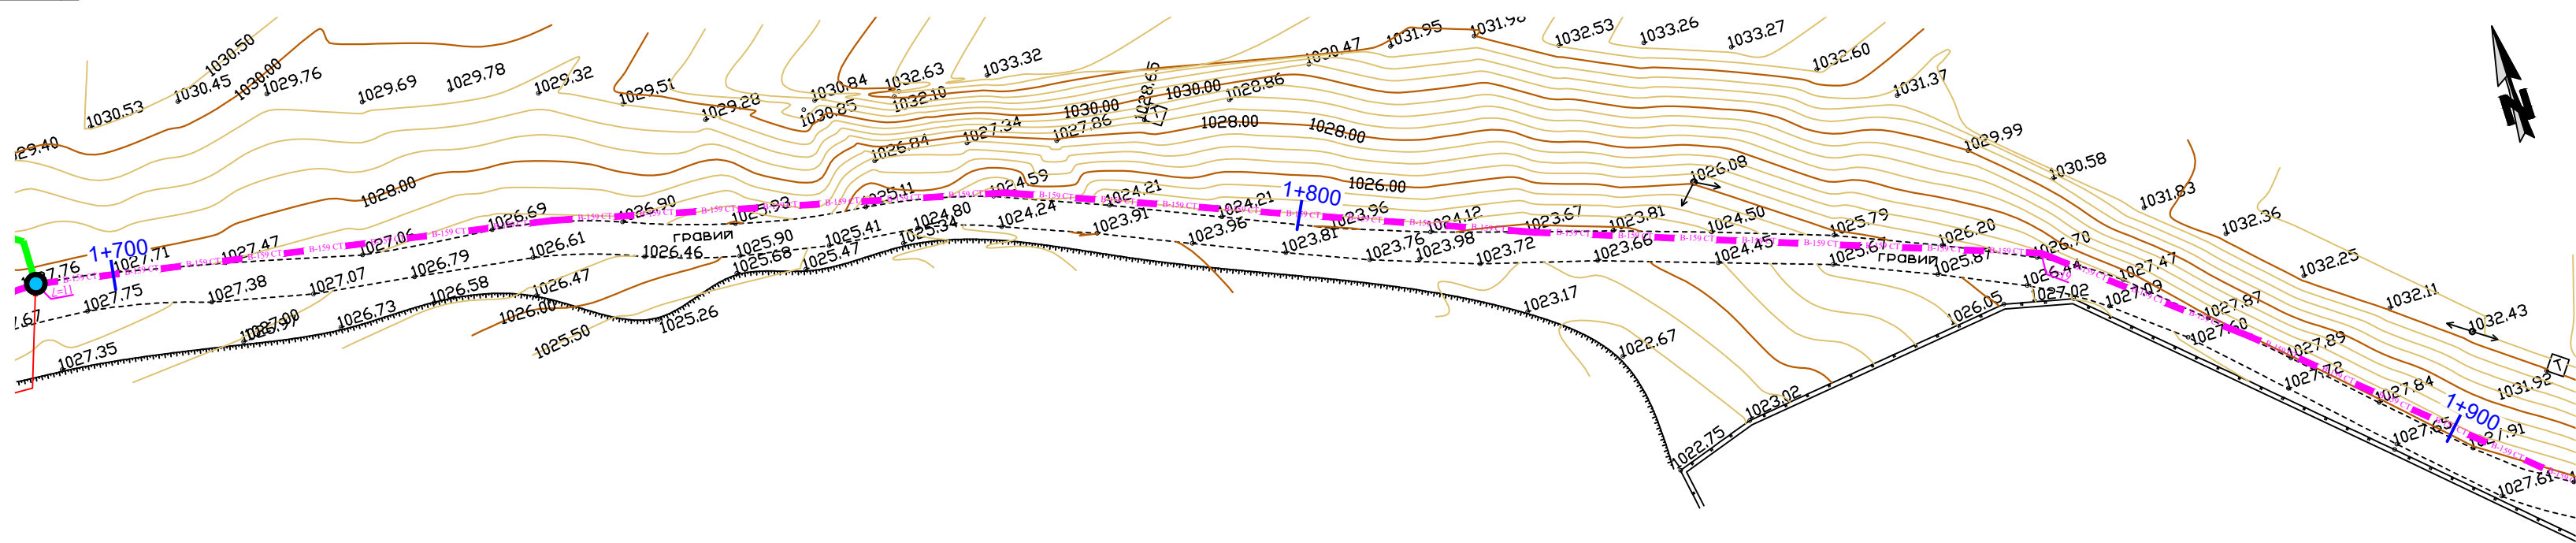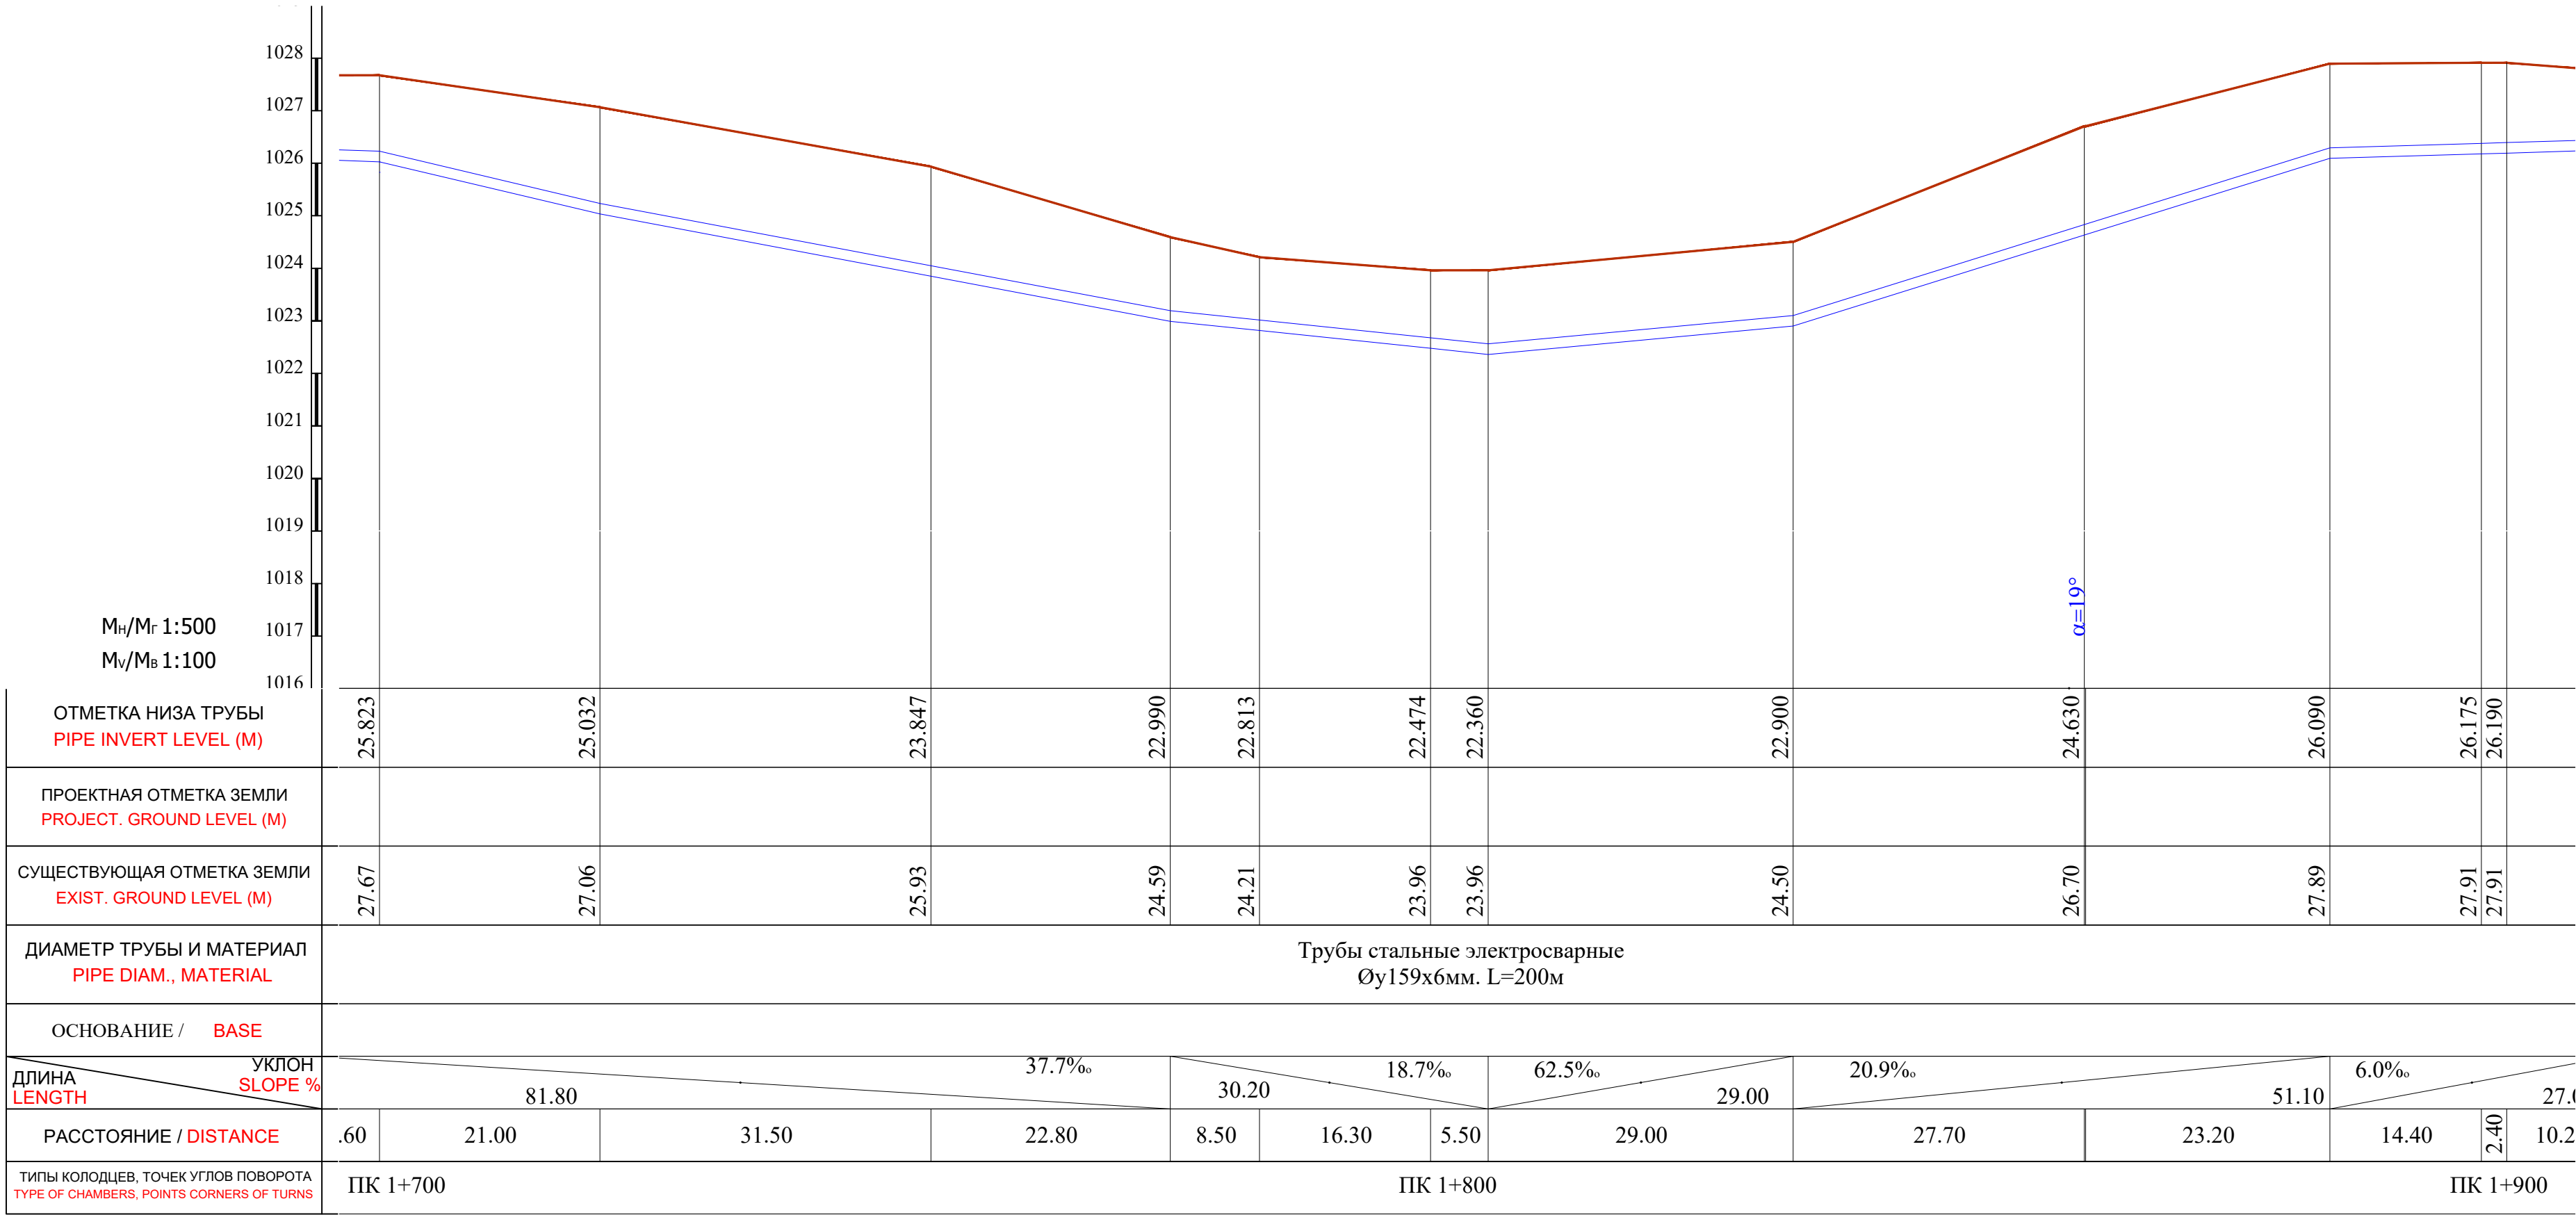

Примечание:

- В местах сближения и пересечения существующих подземных коммуникаций работы производить вручную.
- При производстве земляных работ необходимо присутствие представителей организаций имеющих подземные коммуникации.



						Shart. №_____ /2026			T.I.		
						Qashqadaryo viloyati Dehqonobod tumani "Ingichka"MFY ichimlik suv tizimini qurish obyekti.					
O`zg.	Soni	Varaq	T/R	Imzo	Sana	Tashqi ichimlik suvi ta`minoti tarmoqlari.			Bosqich	Varaq	Varaqlar
LBM.		Shukurlayev B.							I.L.	32	106
LBM.		Kamalova N.				Plan va Bo`ylama profil PK 1+700 dan PK 1+900 gacha.			"Kommunal loyiha ilmiy tadqiqot instituti" DAVLAT MUASSASASI G`arbiy mintaqalararo filiali 		
Bosh.muft.		Haydarov A.									
Ijrochi		Zokirov N.									
Ijrochi		Bekmurodov B.									
Me'yoriy naz.		Xasanov A.									

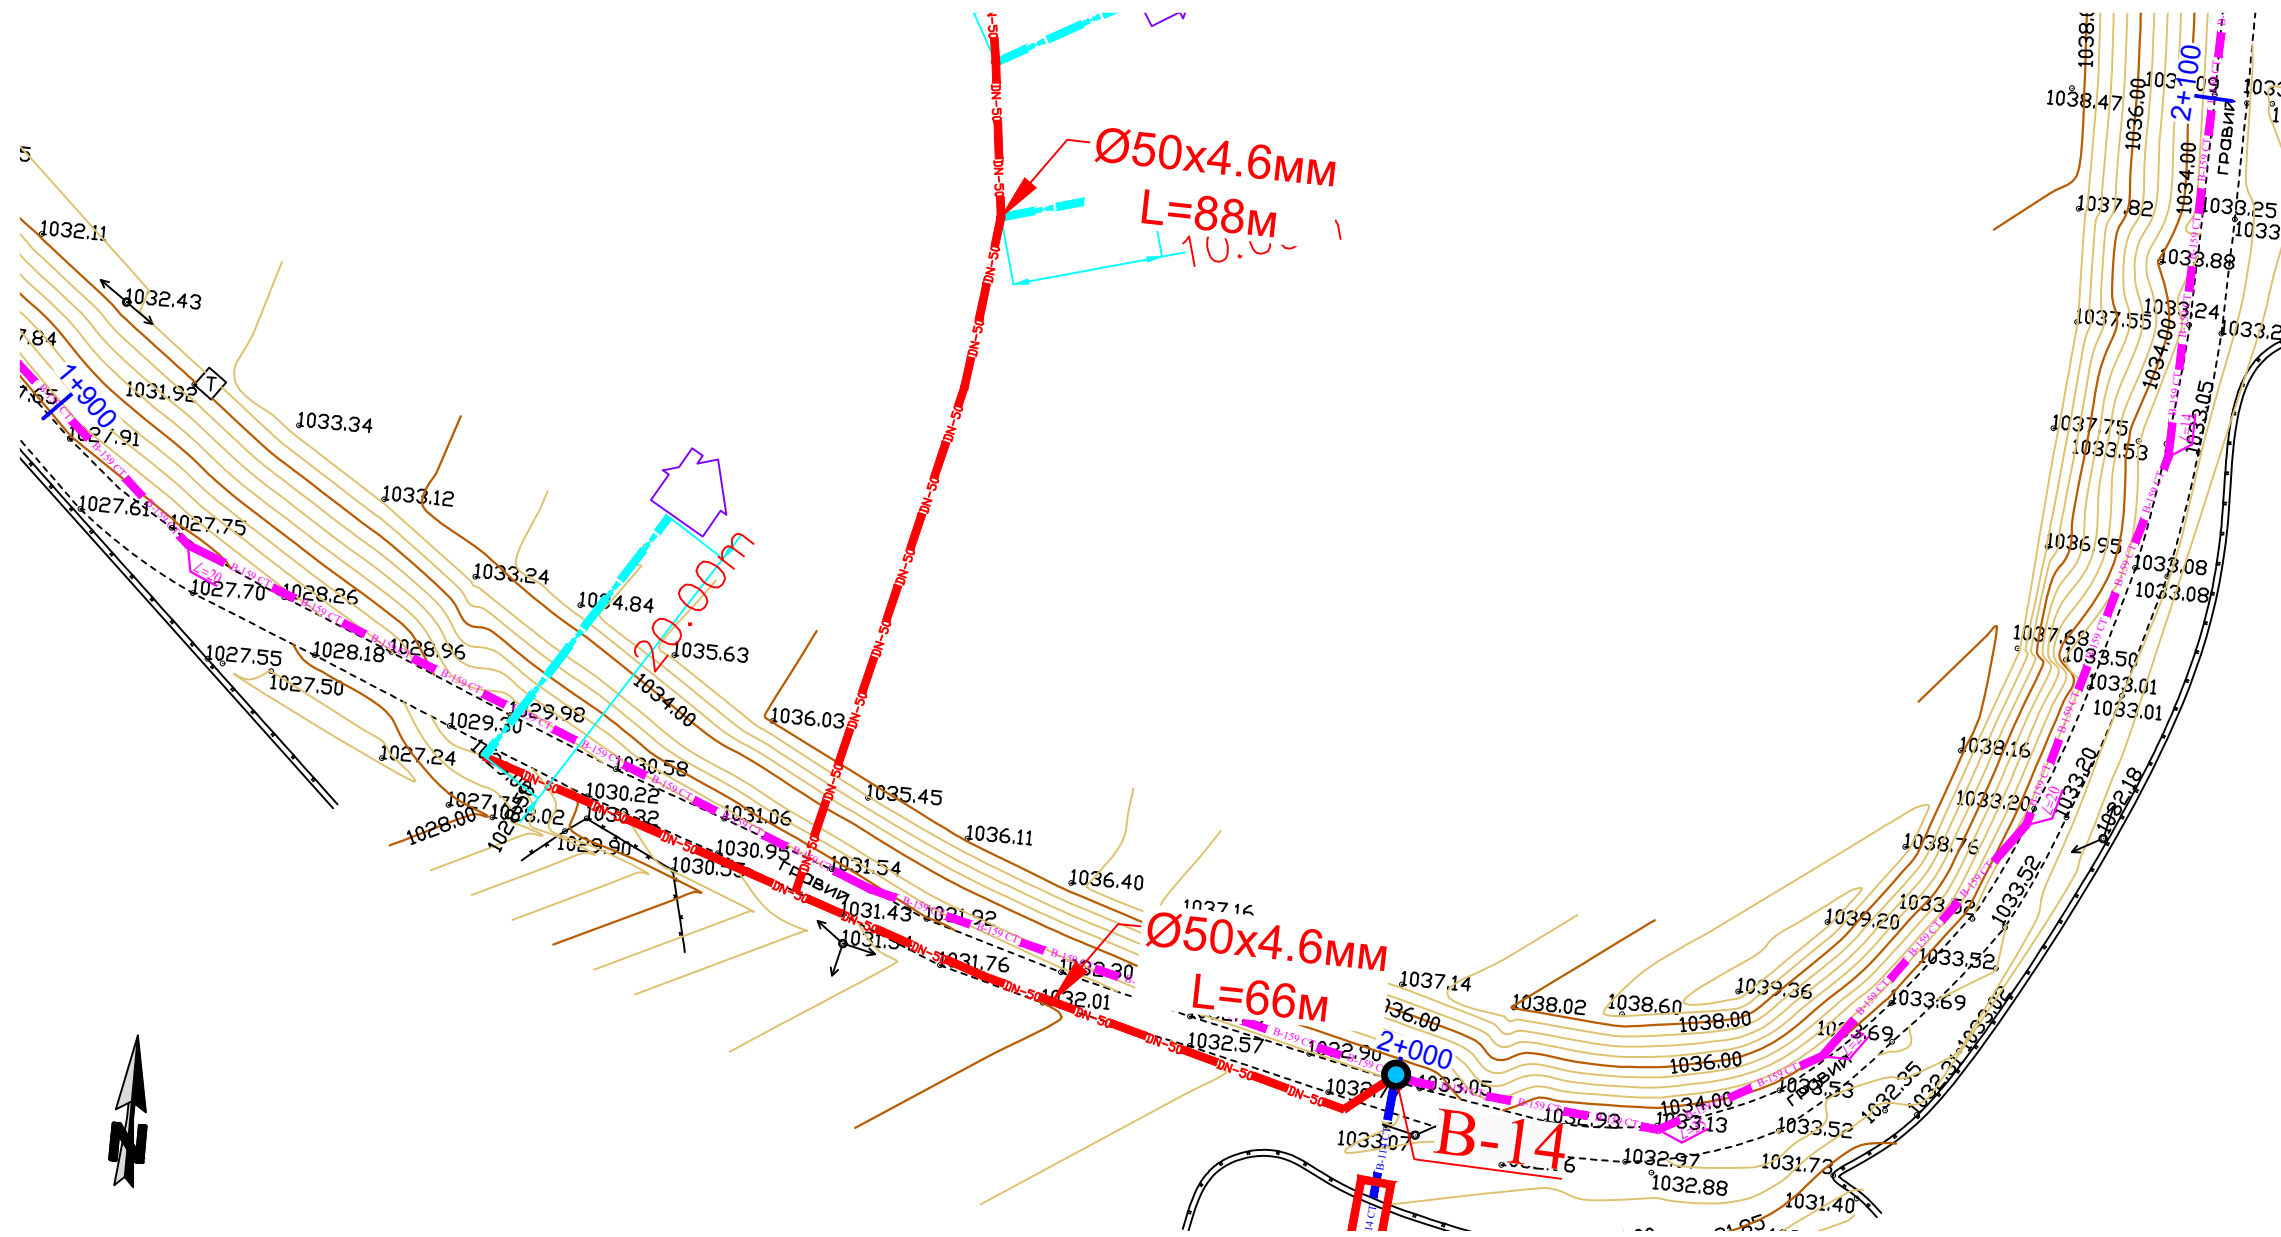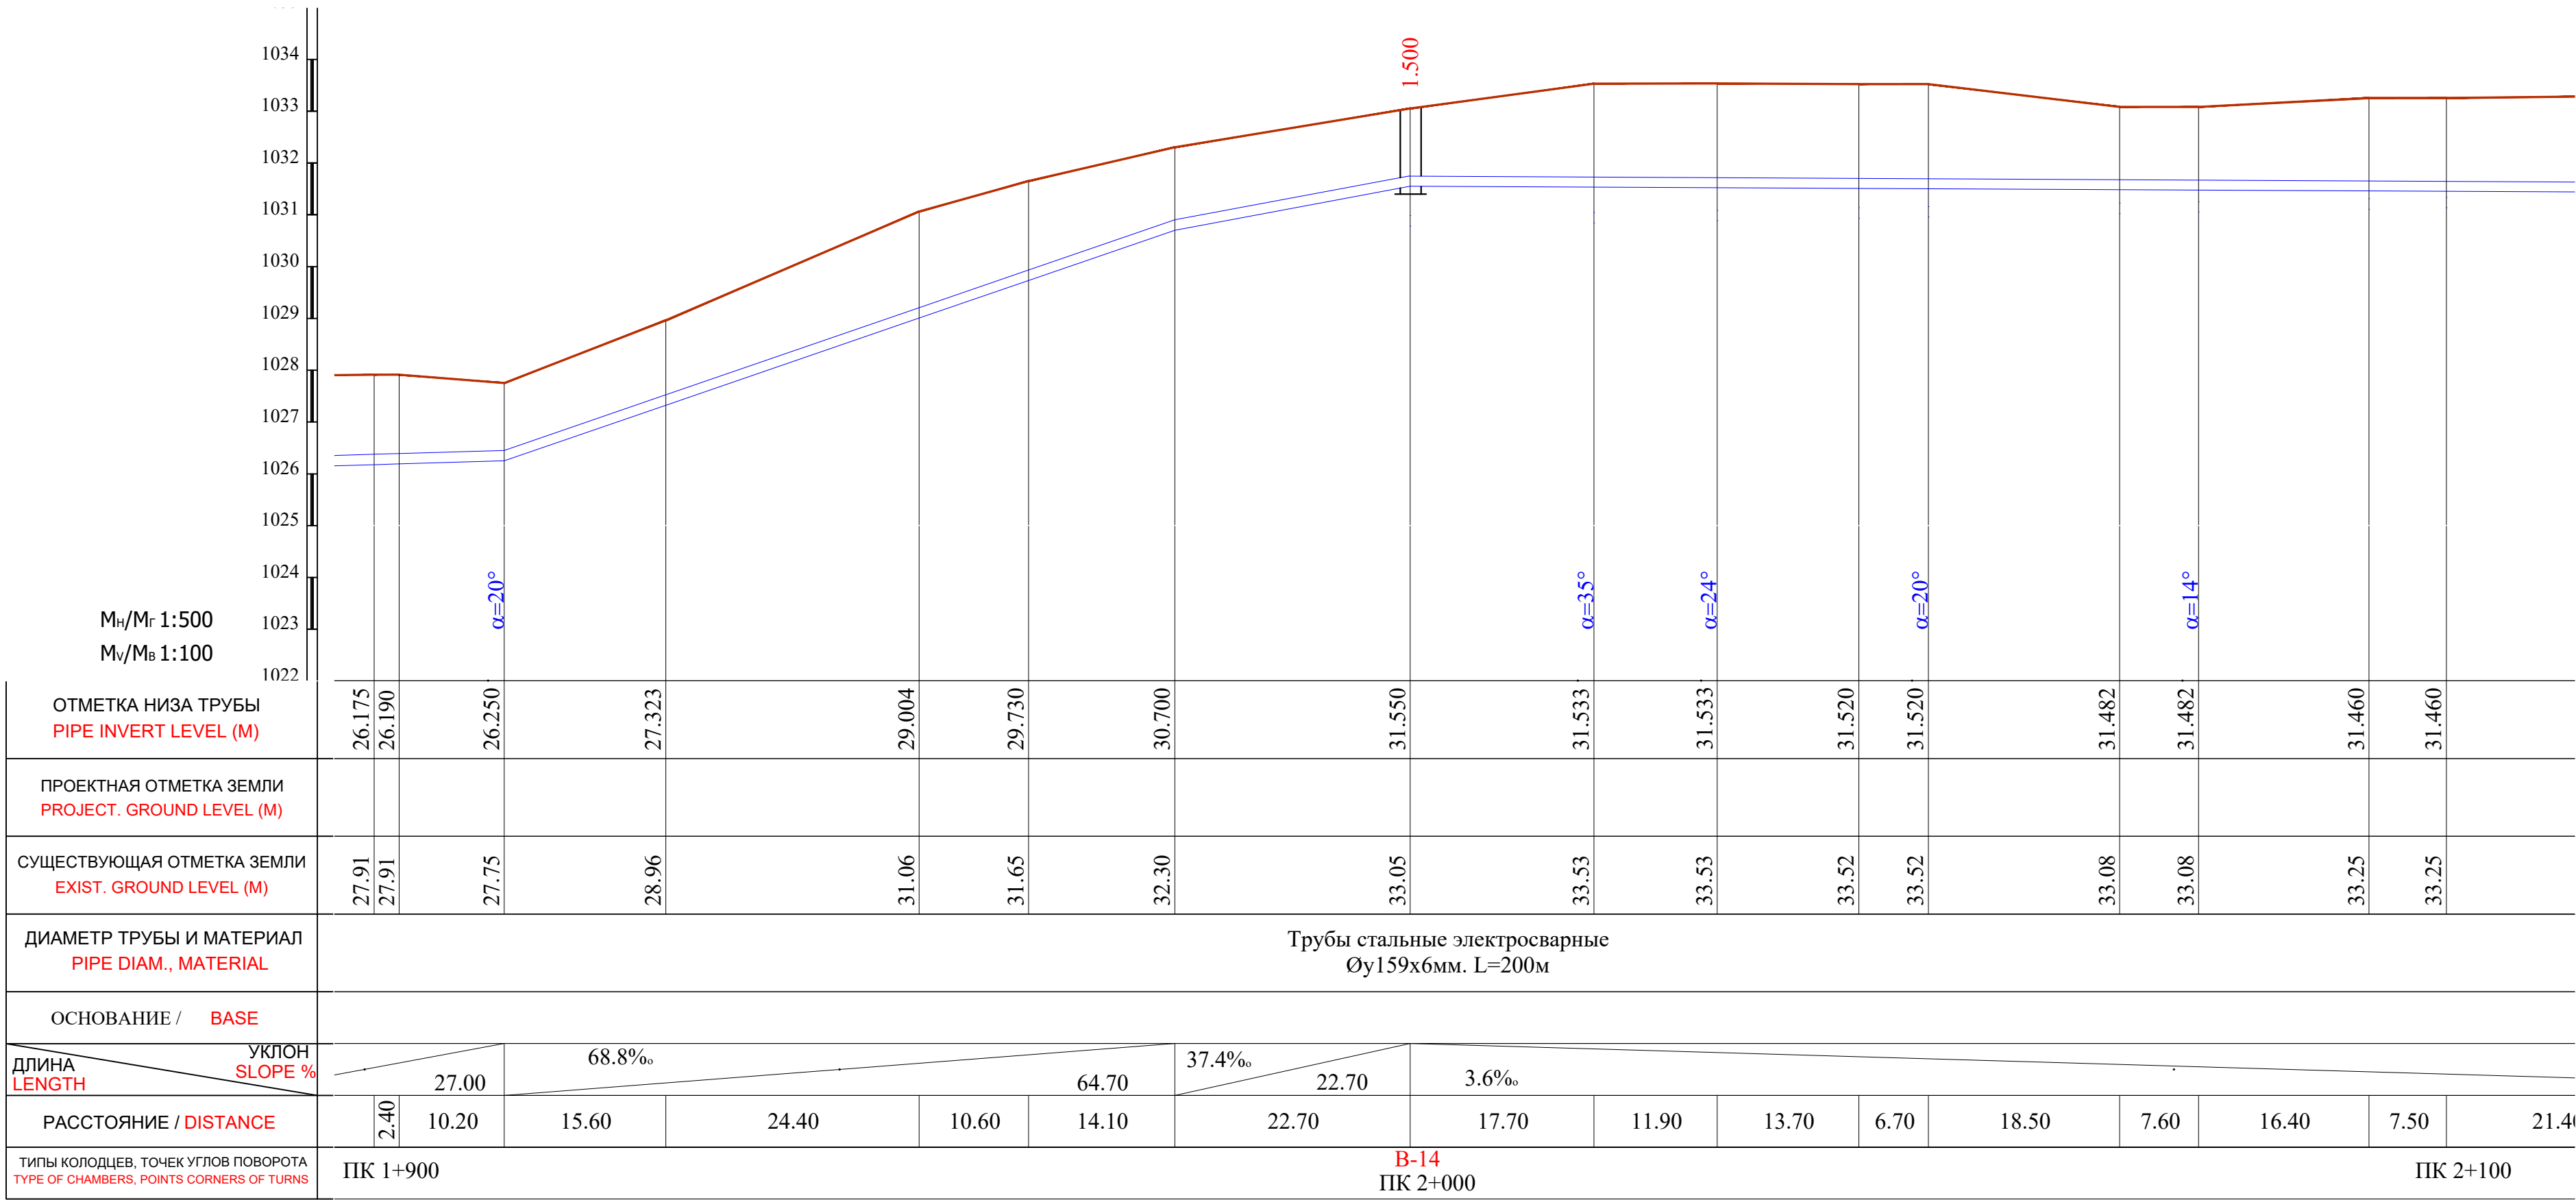

Примечание:

- В местах сближения и пересечения существующих подземных коммуникаций работы производить вручную.
- При производстве земляных работ необходимо присутствие представителей организаций имеющих подземные коммуникации.



Shart. №. /2026					T.I.		
Qashqadaryo viloyati Dehqonobod tumani					"Ingichka"MFY ichimlik suv tizimini qurish obyekti.		
Tashqi ichimlik suvi ta'minoti tarmoqlari.					Bosqich	Varaq	Varaqlar
I.L.					33	106	
Plan va Bo'ylama profil					"Kommunal to'yiha ilmiy tadqiqot instituti"		
PK 1+900 dan PK 2+100 gacha.					DAVLAT MUASSASASI		
					G'arbiy mintaqalararo filiali		

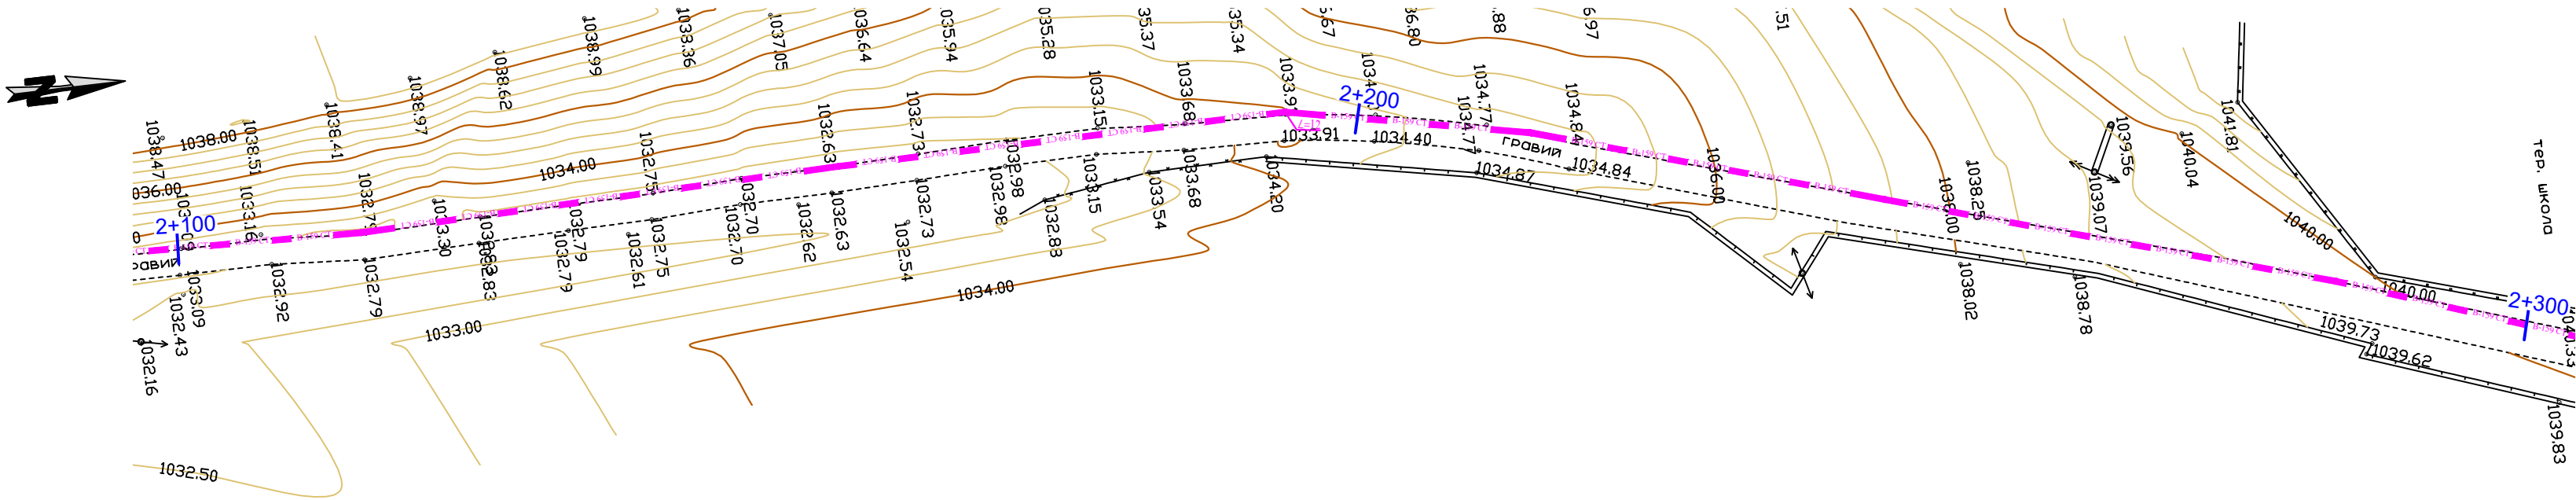
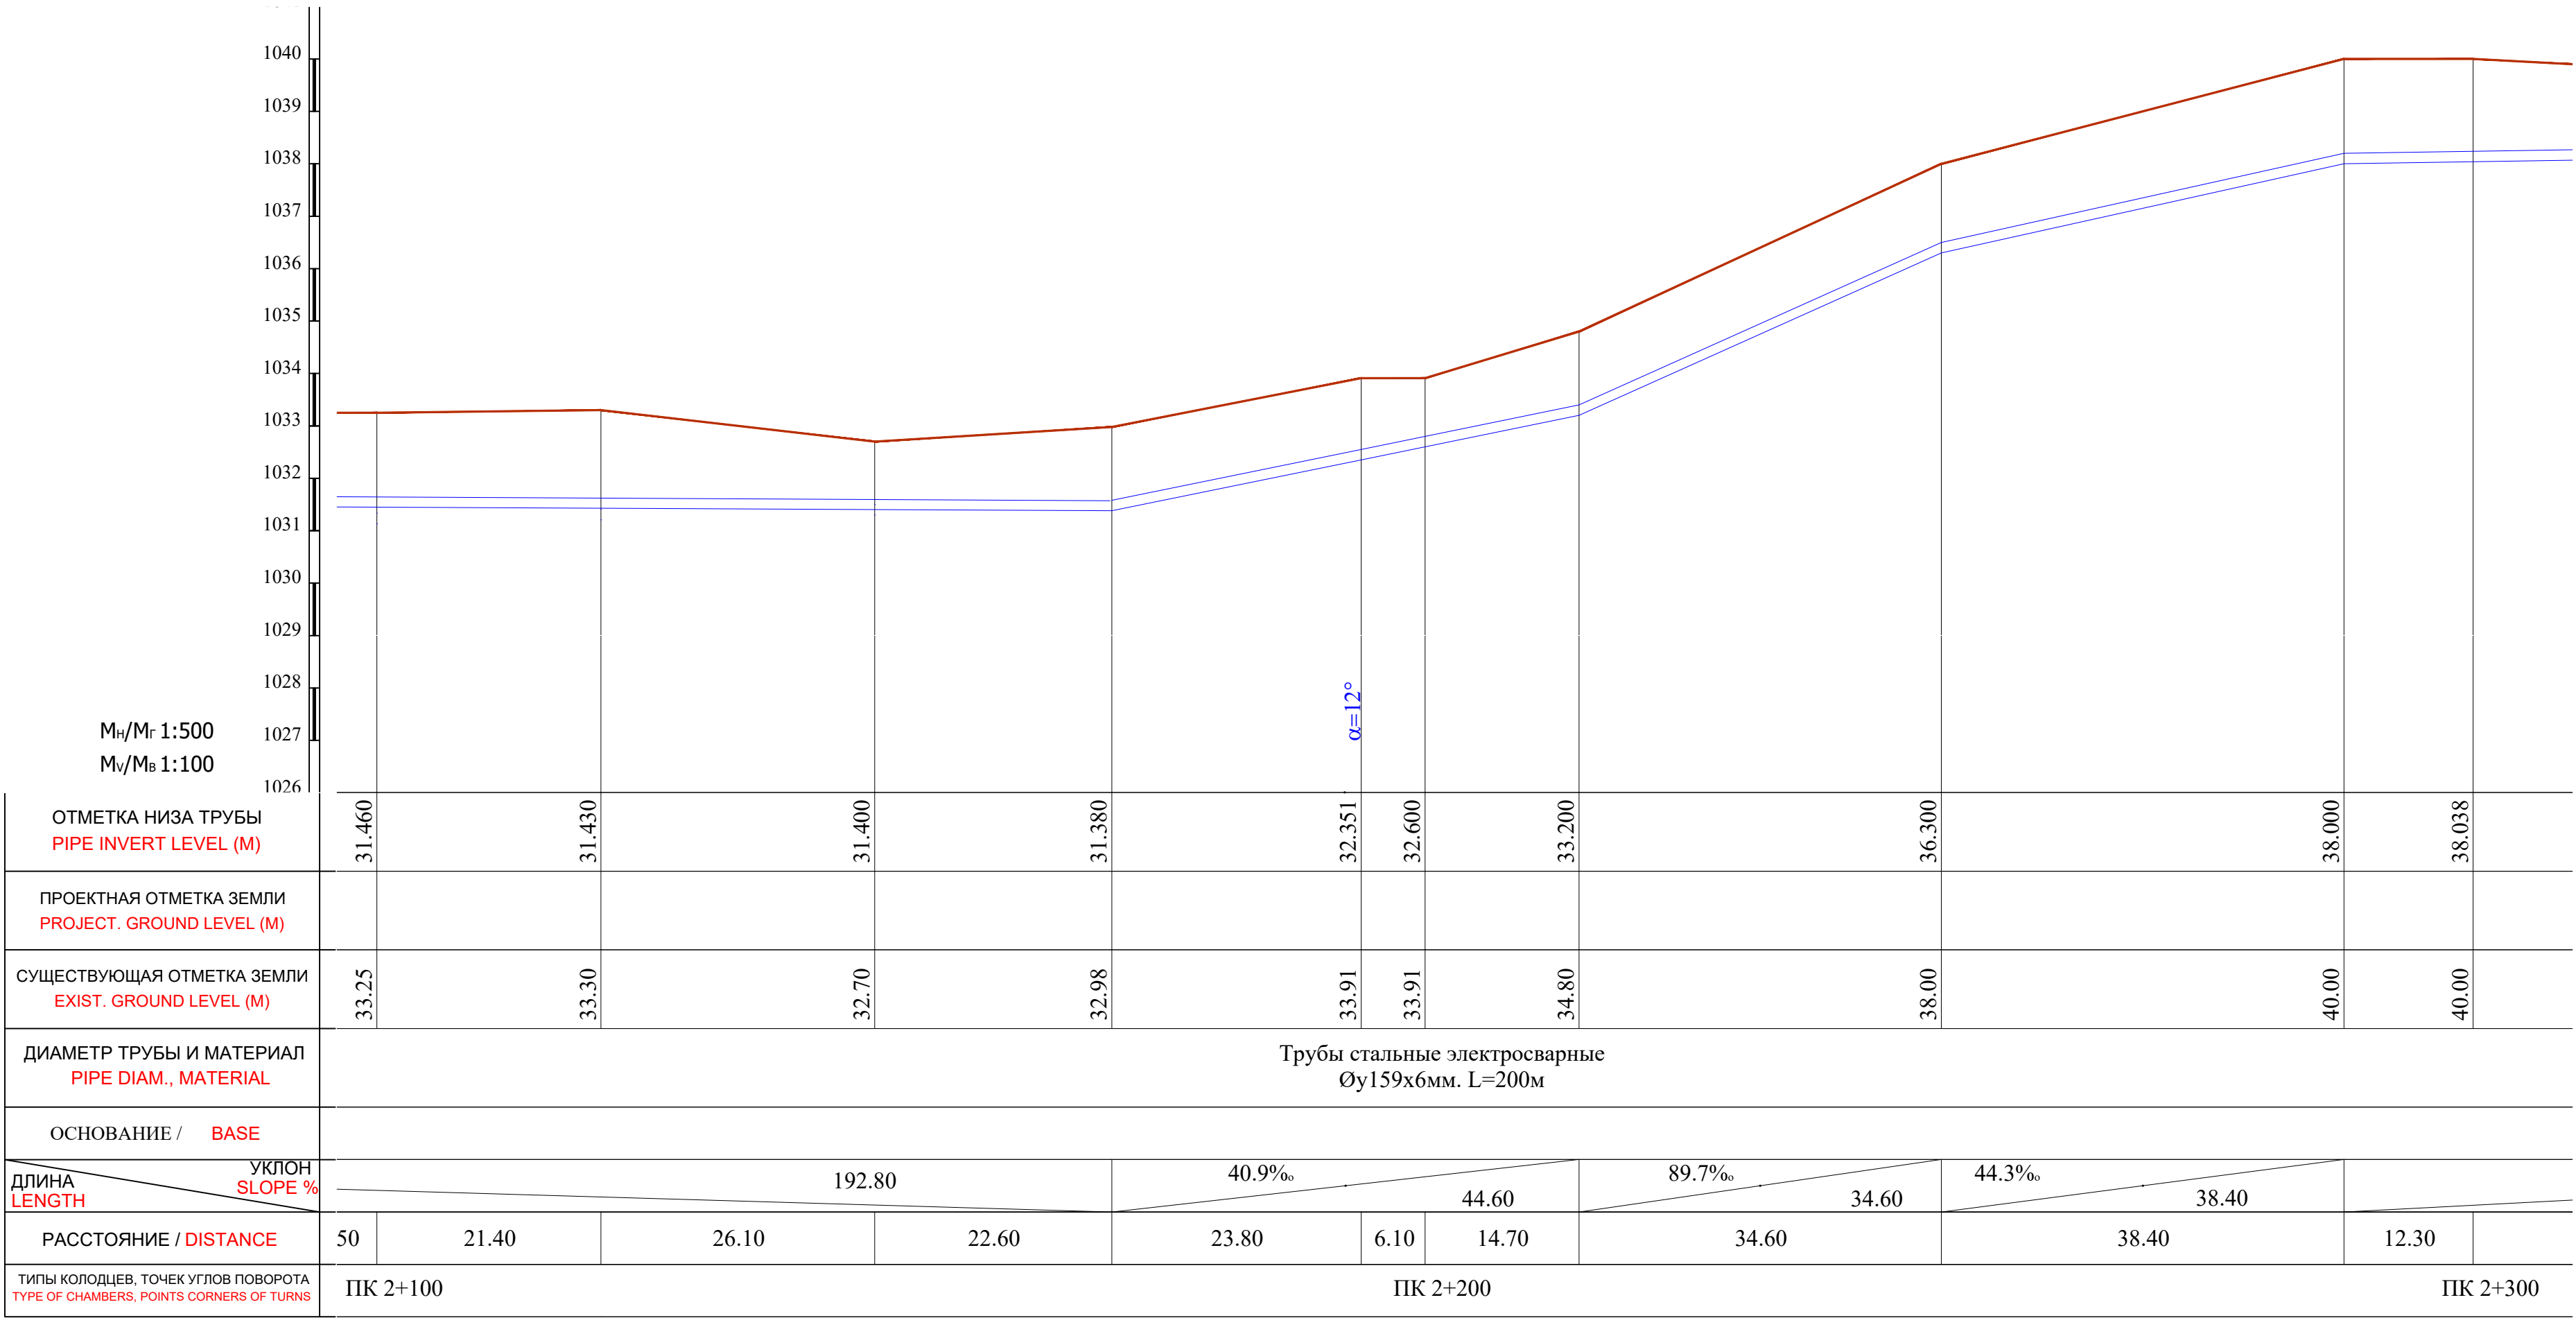


Примечание:

- В местах сближения и пересечения существующих подземных коммуникаций работы производить вручную.
- При производстве земляных работ необходимо присутствие представителей организаций имеющих подземные коммуникации.

						Shart. №_____ /2026			T.I.		
						Qashqadaryo viloyati Dehqonobod tumani "Ingichka"MFY ichimlik suv tizimini qurish obyekti.					
O'zg.	Soni	Varaq	T/R	Imzo	Sana	Tashqi ichimlik suvi ta'minoti tarmoqlari.			Bosqich	Varaq	Varaqlar
LBM.		Shukurlayev B.							I.L.	34	106
LBM.		Kamalova N.				Plan va Bo'ylama profil ПК 2+100 dan ПК 2+300 gacha.			"Kommunal loyiha ilmiy tadqiqot instituti" DAVLAT MUASSASASI G'arbiy mintaqalararo filiali 		
Bosh.mut.		Haydarov A.									
Ijrochi		Zokirov N.									
Ijrochi		Bekmurodov B.									
Me'yoriy naz.		Xasanov A.									

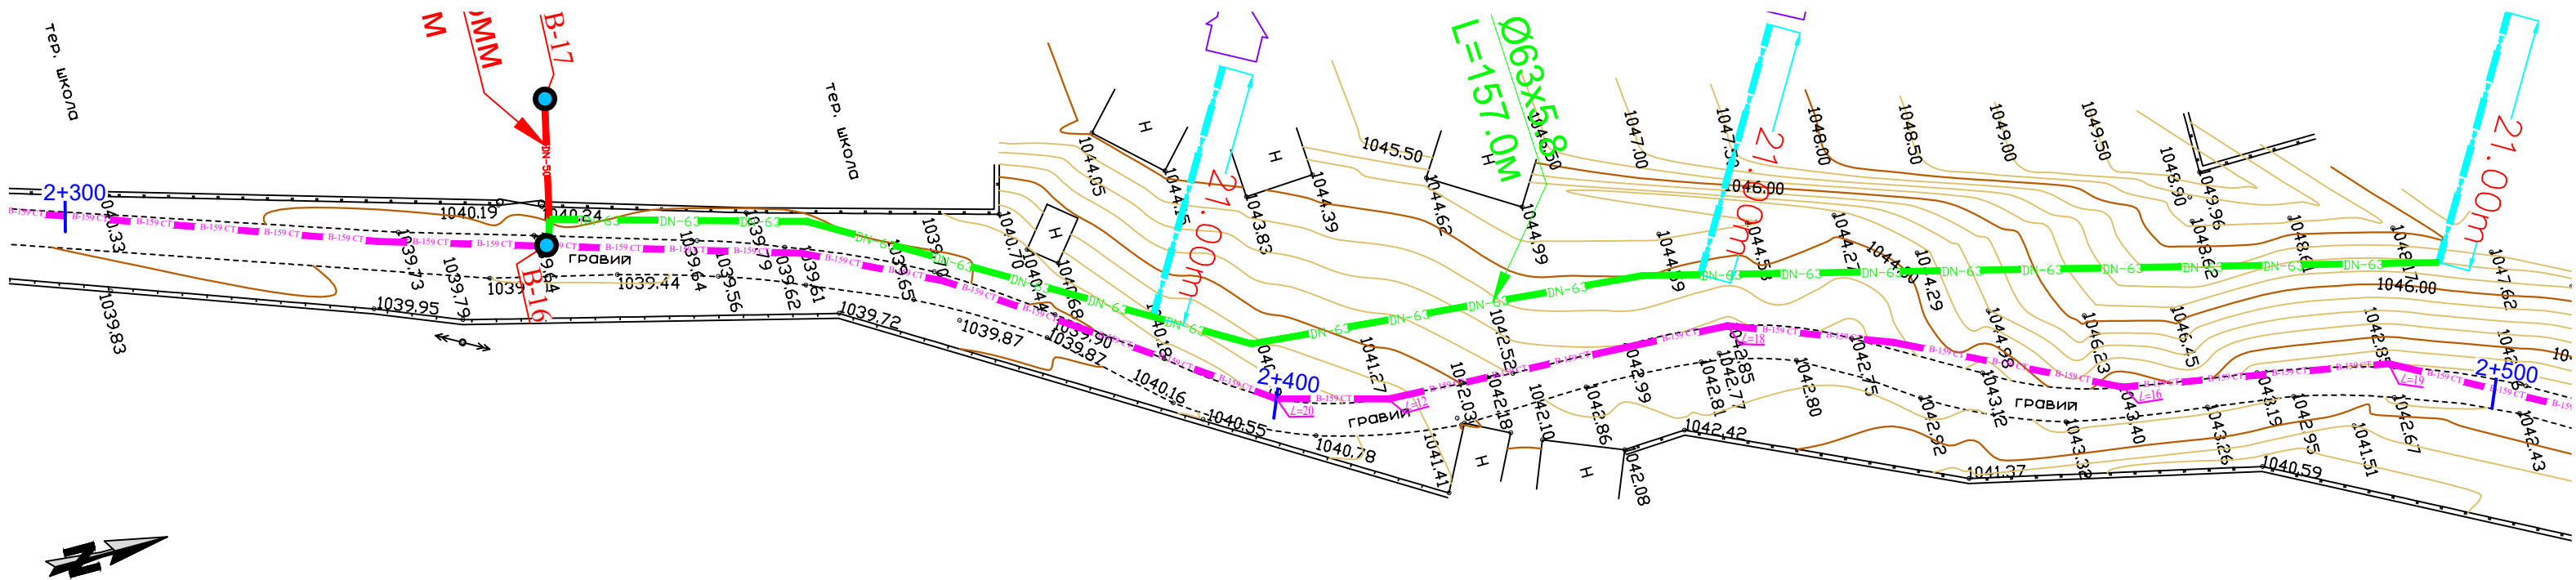
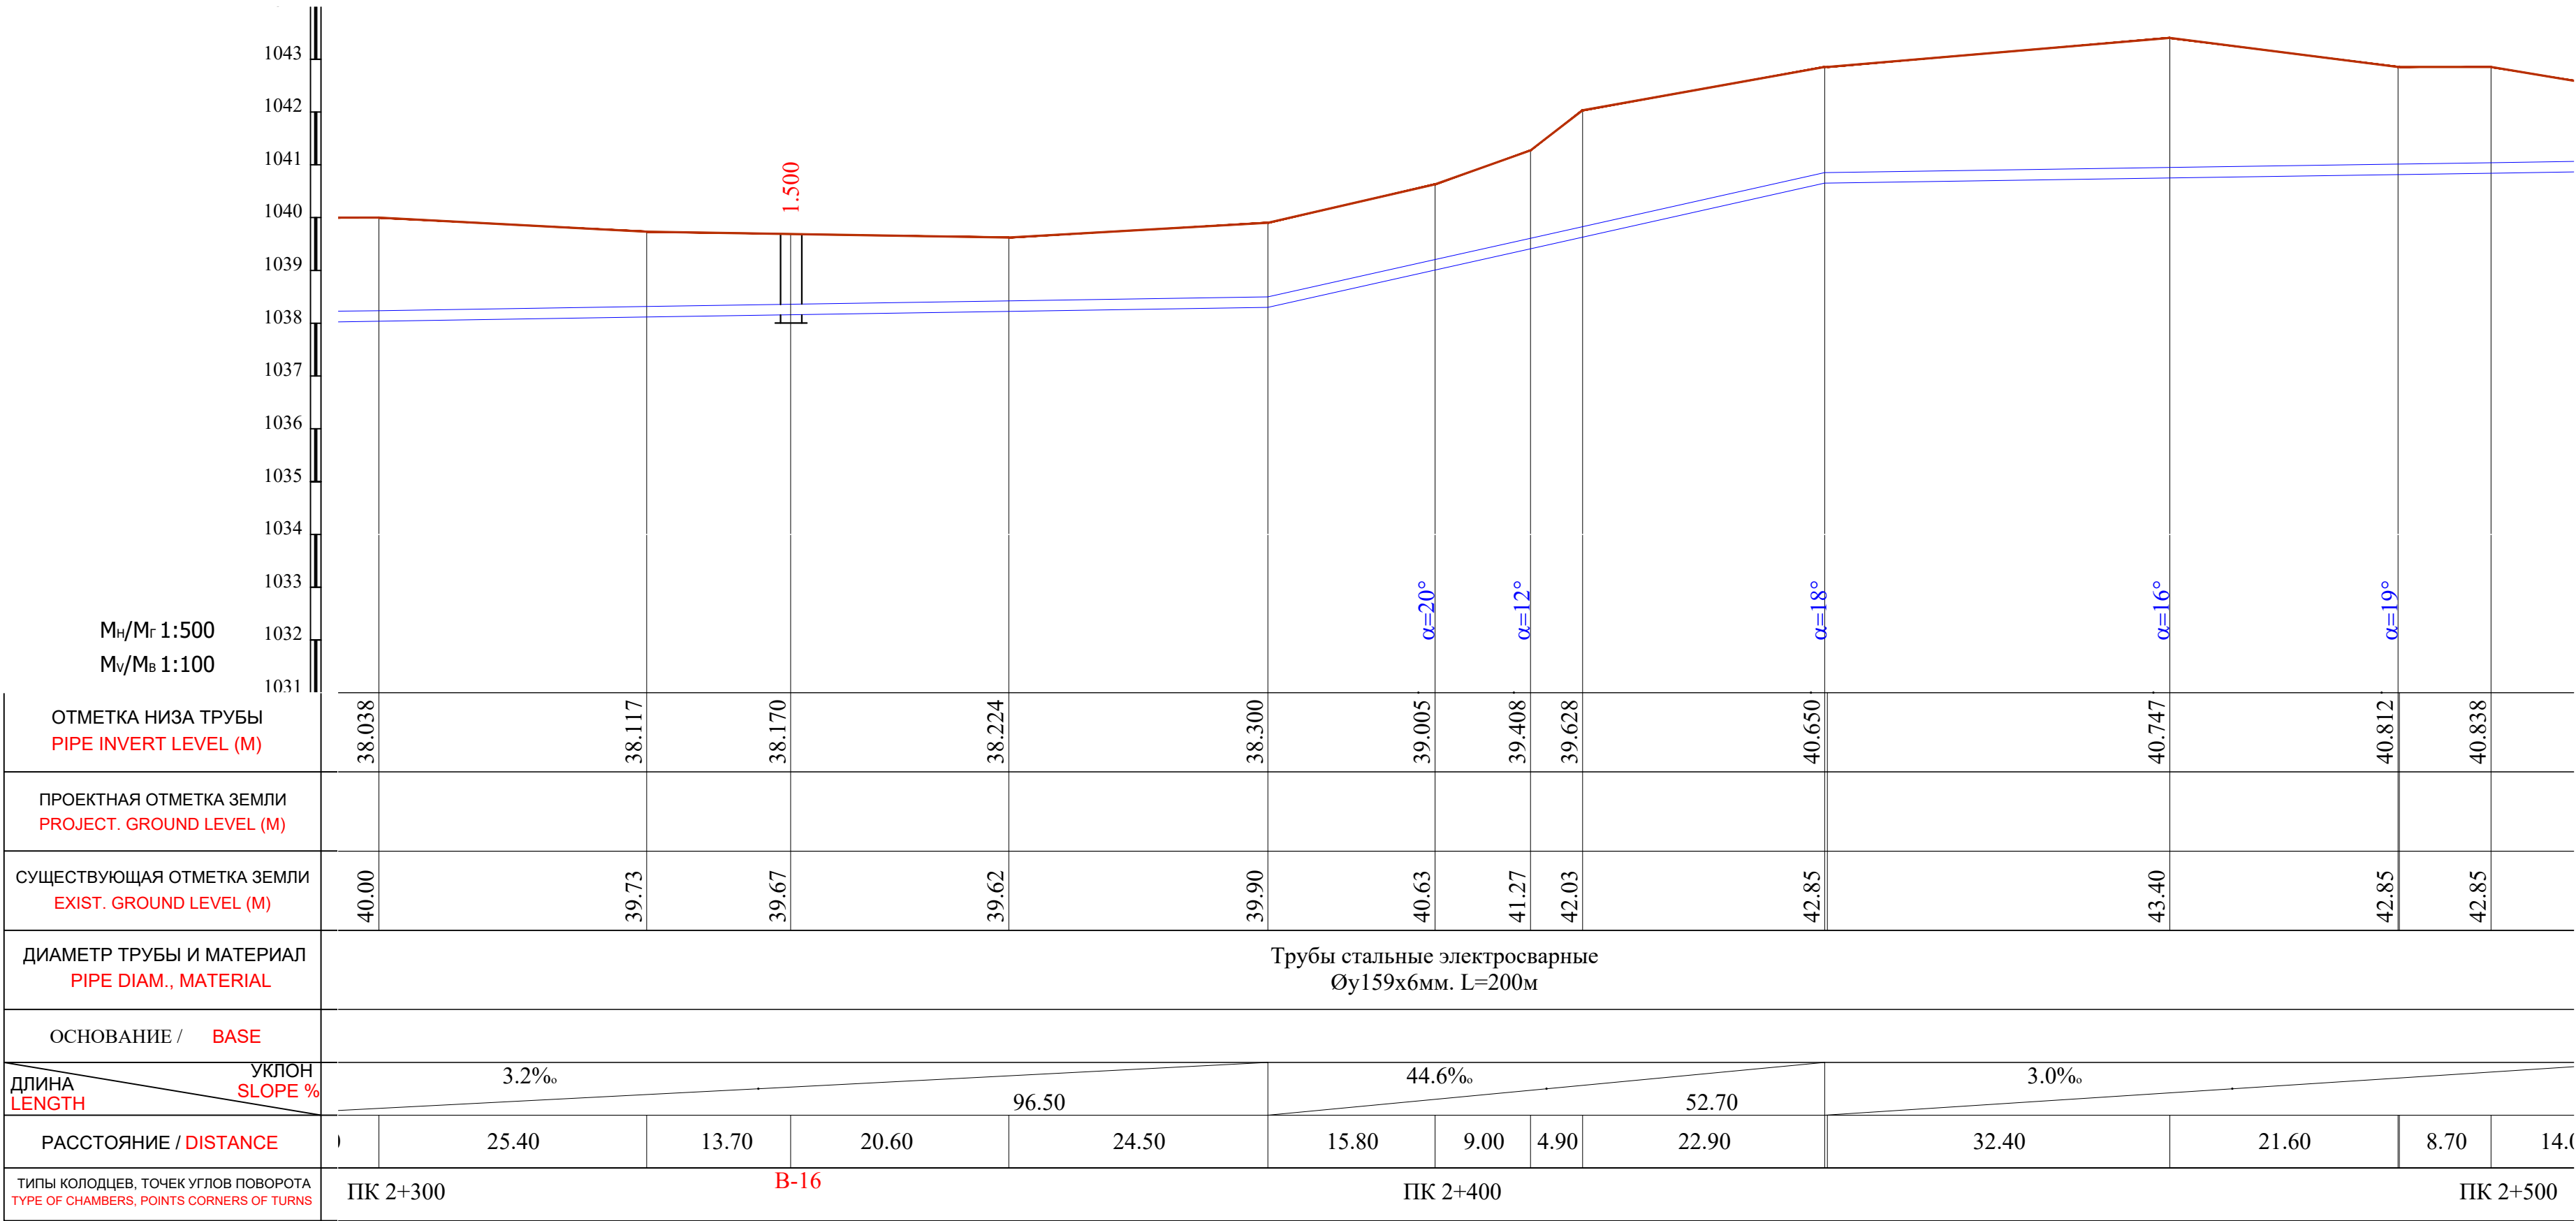


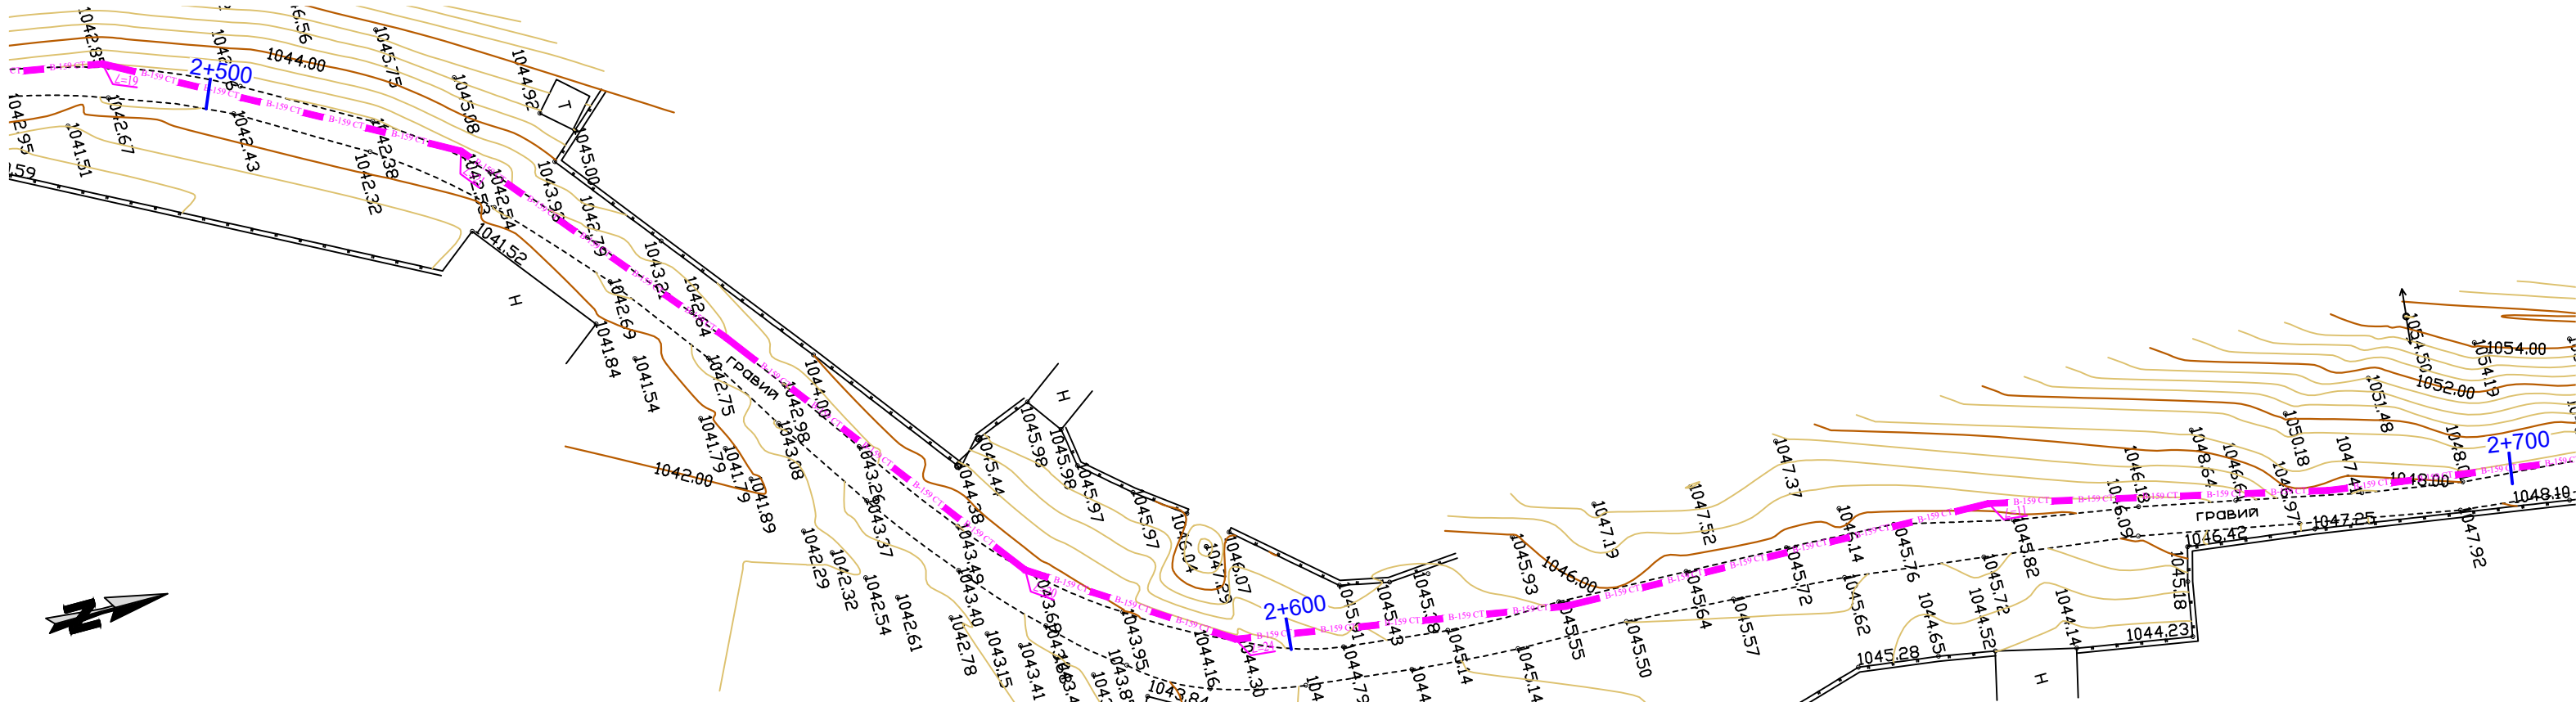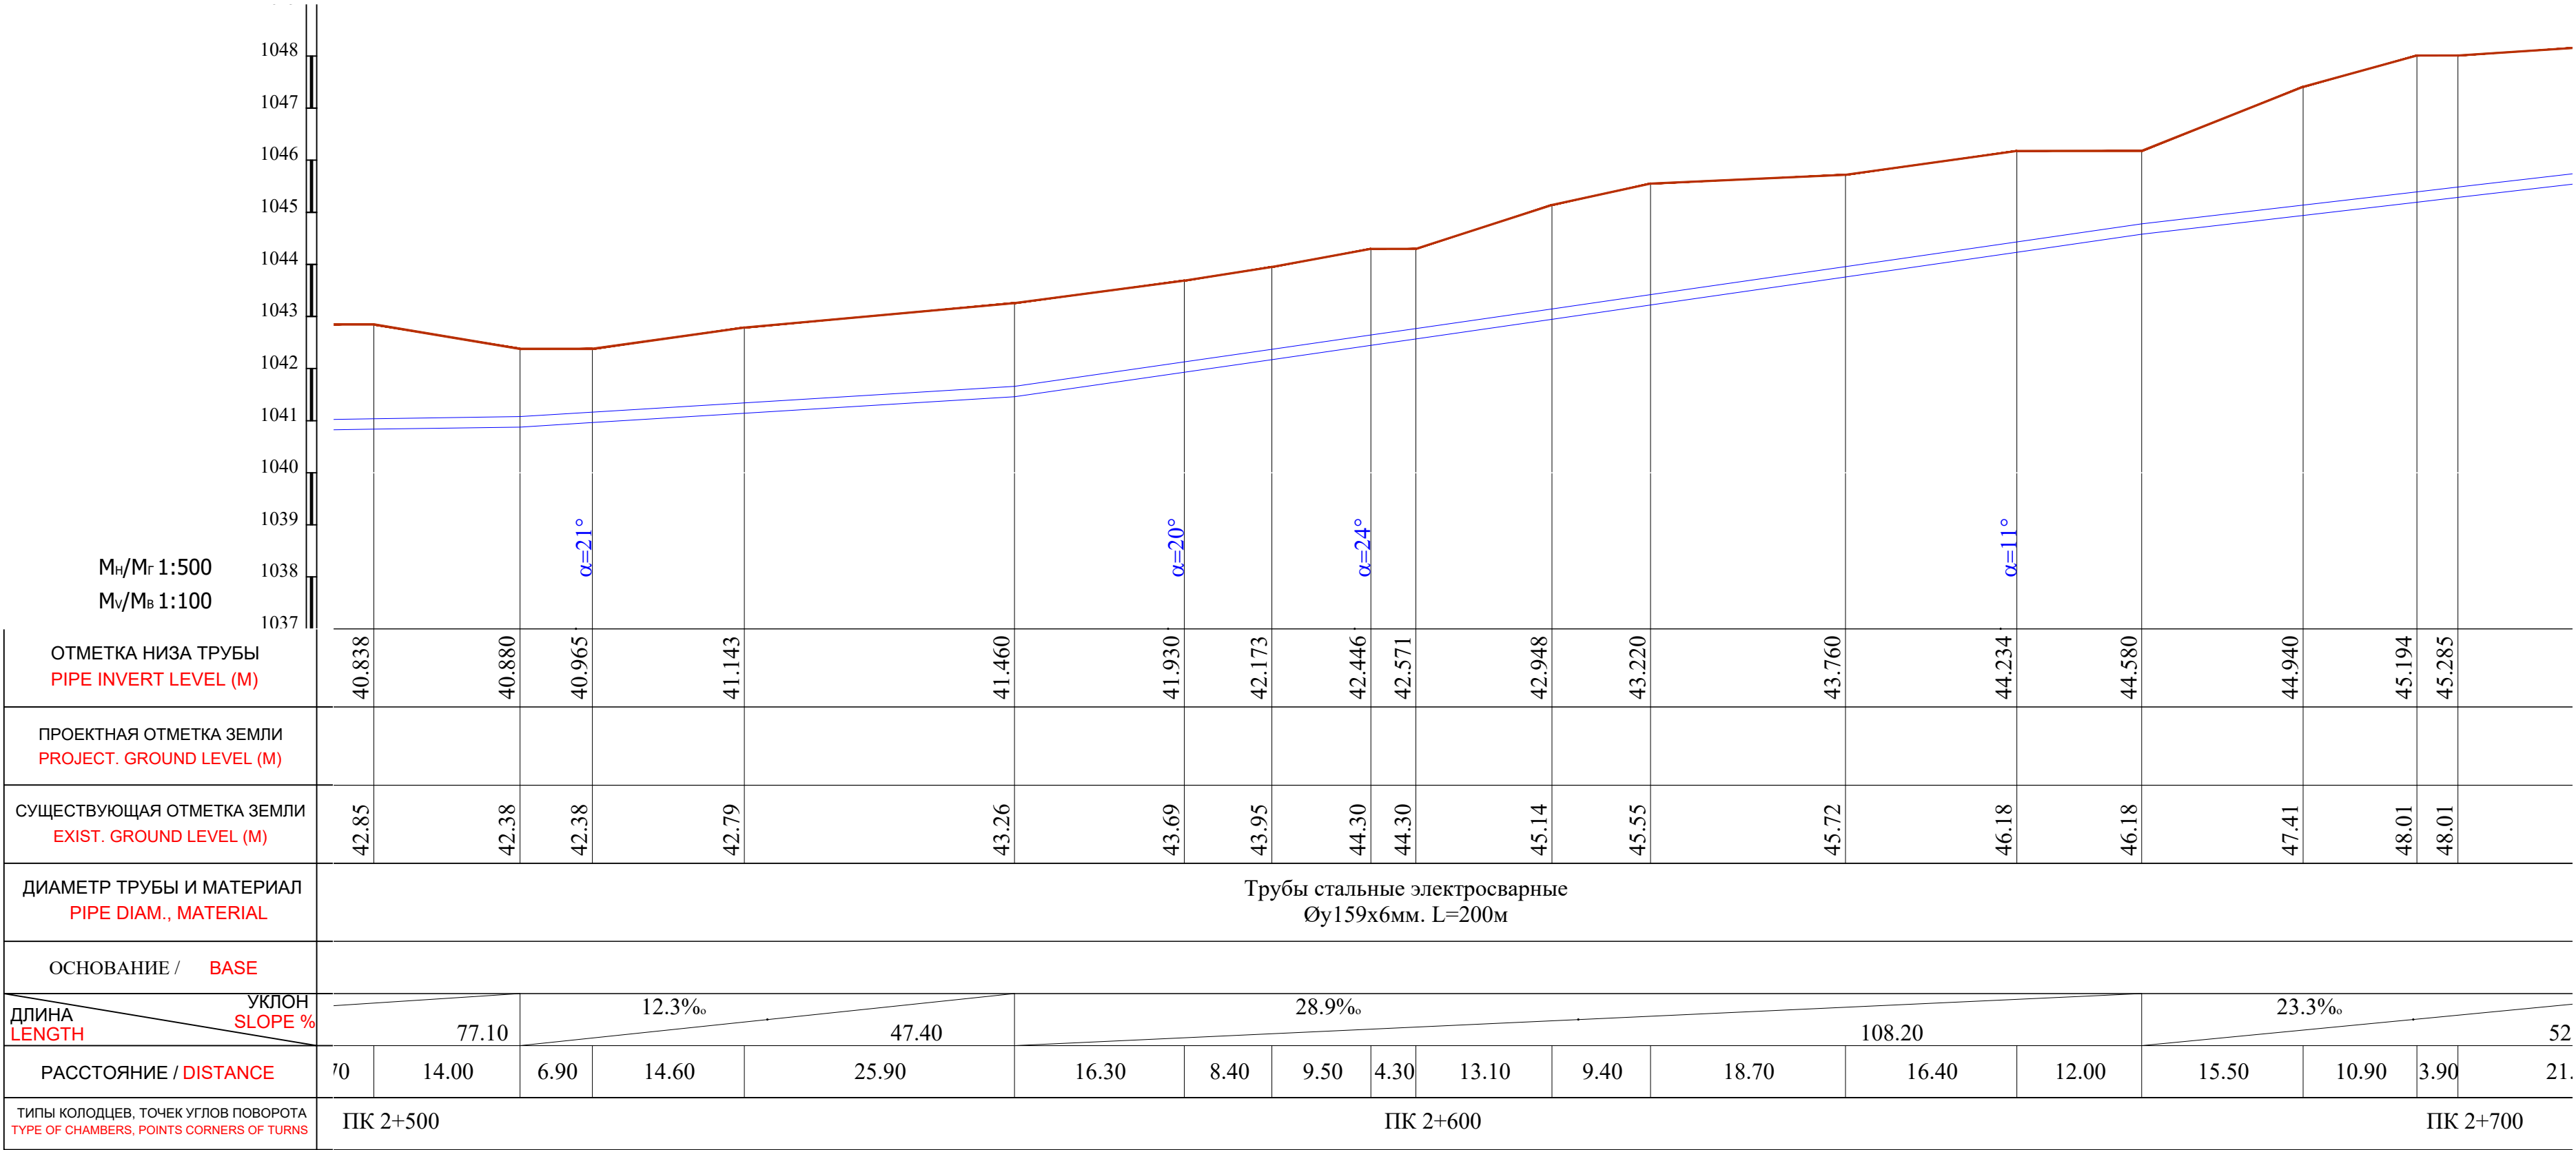

Примечание:

- В местах сближения и пересечения существующих подземных коммуникаций работы производить вручную.
- При производстве земляных работ необходимо присутствие представителей организаций имеющих подземные коммуникации.



						Shart. №.____ /2026			T.I.					
						Qashqadaryo viloyati Dehqonobod tumani "Ingichka"MFY ichimlik suv tizimini qurish obyekti.								
O'zg.	Soni	Varaq	T/R	Imzo	Sana	Tashqi ichimlik suvi ta'minoti tarmoqlari.			Bosqich	Varaq	Varaqlar			
LBM.		Shukrulaiyev B.							I.L.	36	106			
LBM.		Kamalova N.												
Bosh.mut.		Haydarov A.												
Ijrochi		Zokirov N.				Plan va Bo'ylama profil PK 2+500 dan PK 2+700 gacha.			"Kommunal loyiha ilmiy tadqiqot instituti" DAVLAT MUASSASASI G'arbiy mintaqalararo filiali					
Ijrochi		Bekmurodov B.												
Me'yoriy naz.		Xasanov A.												

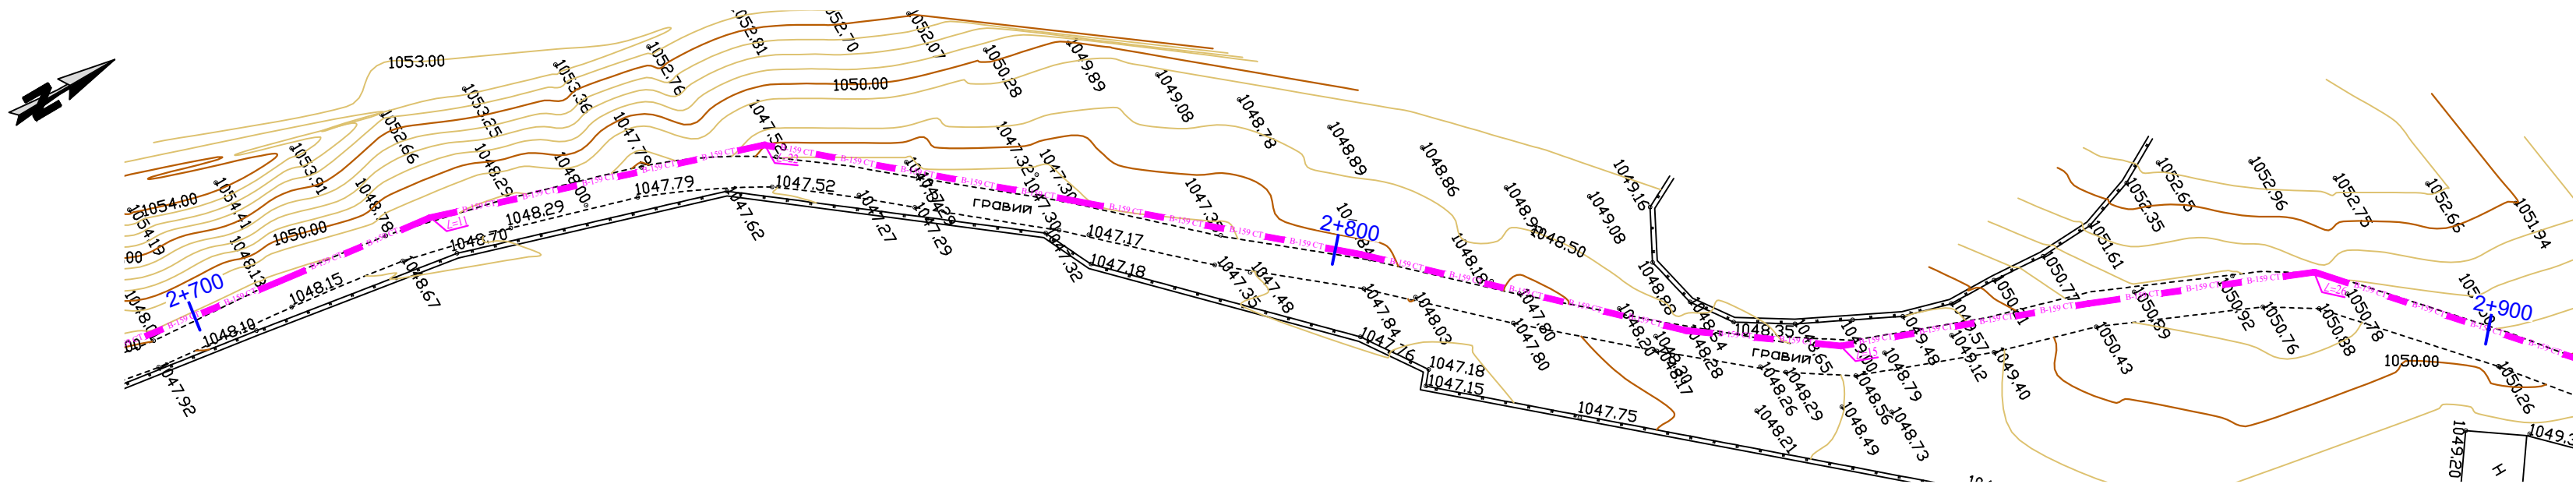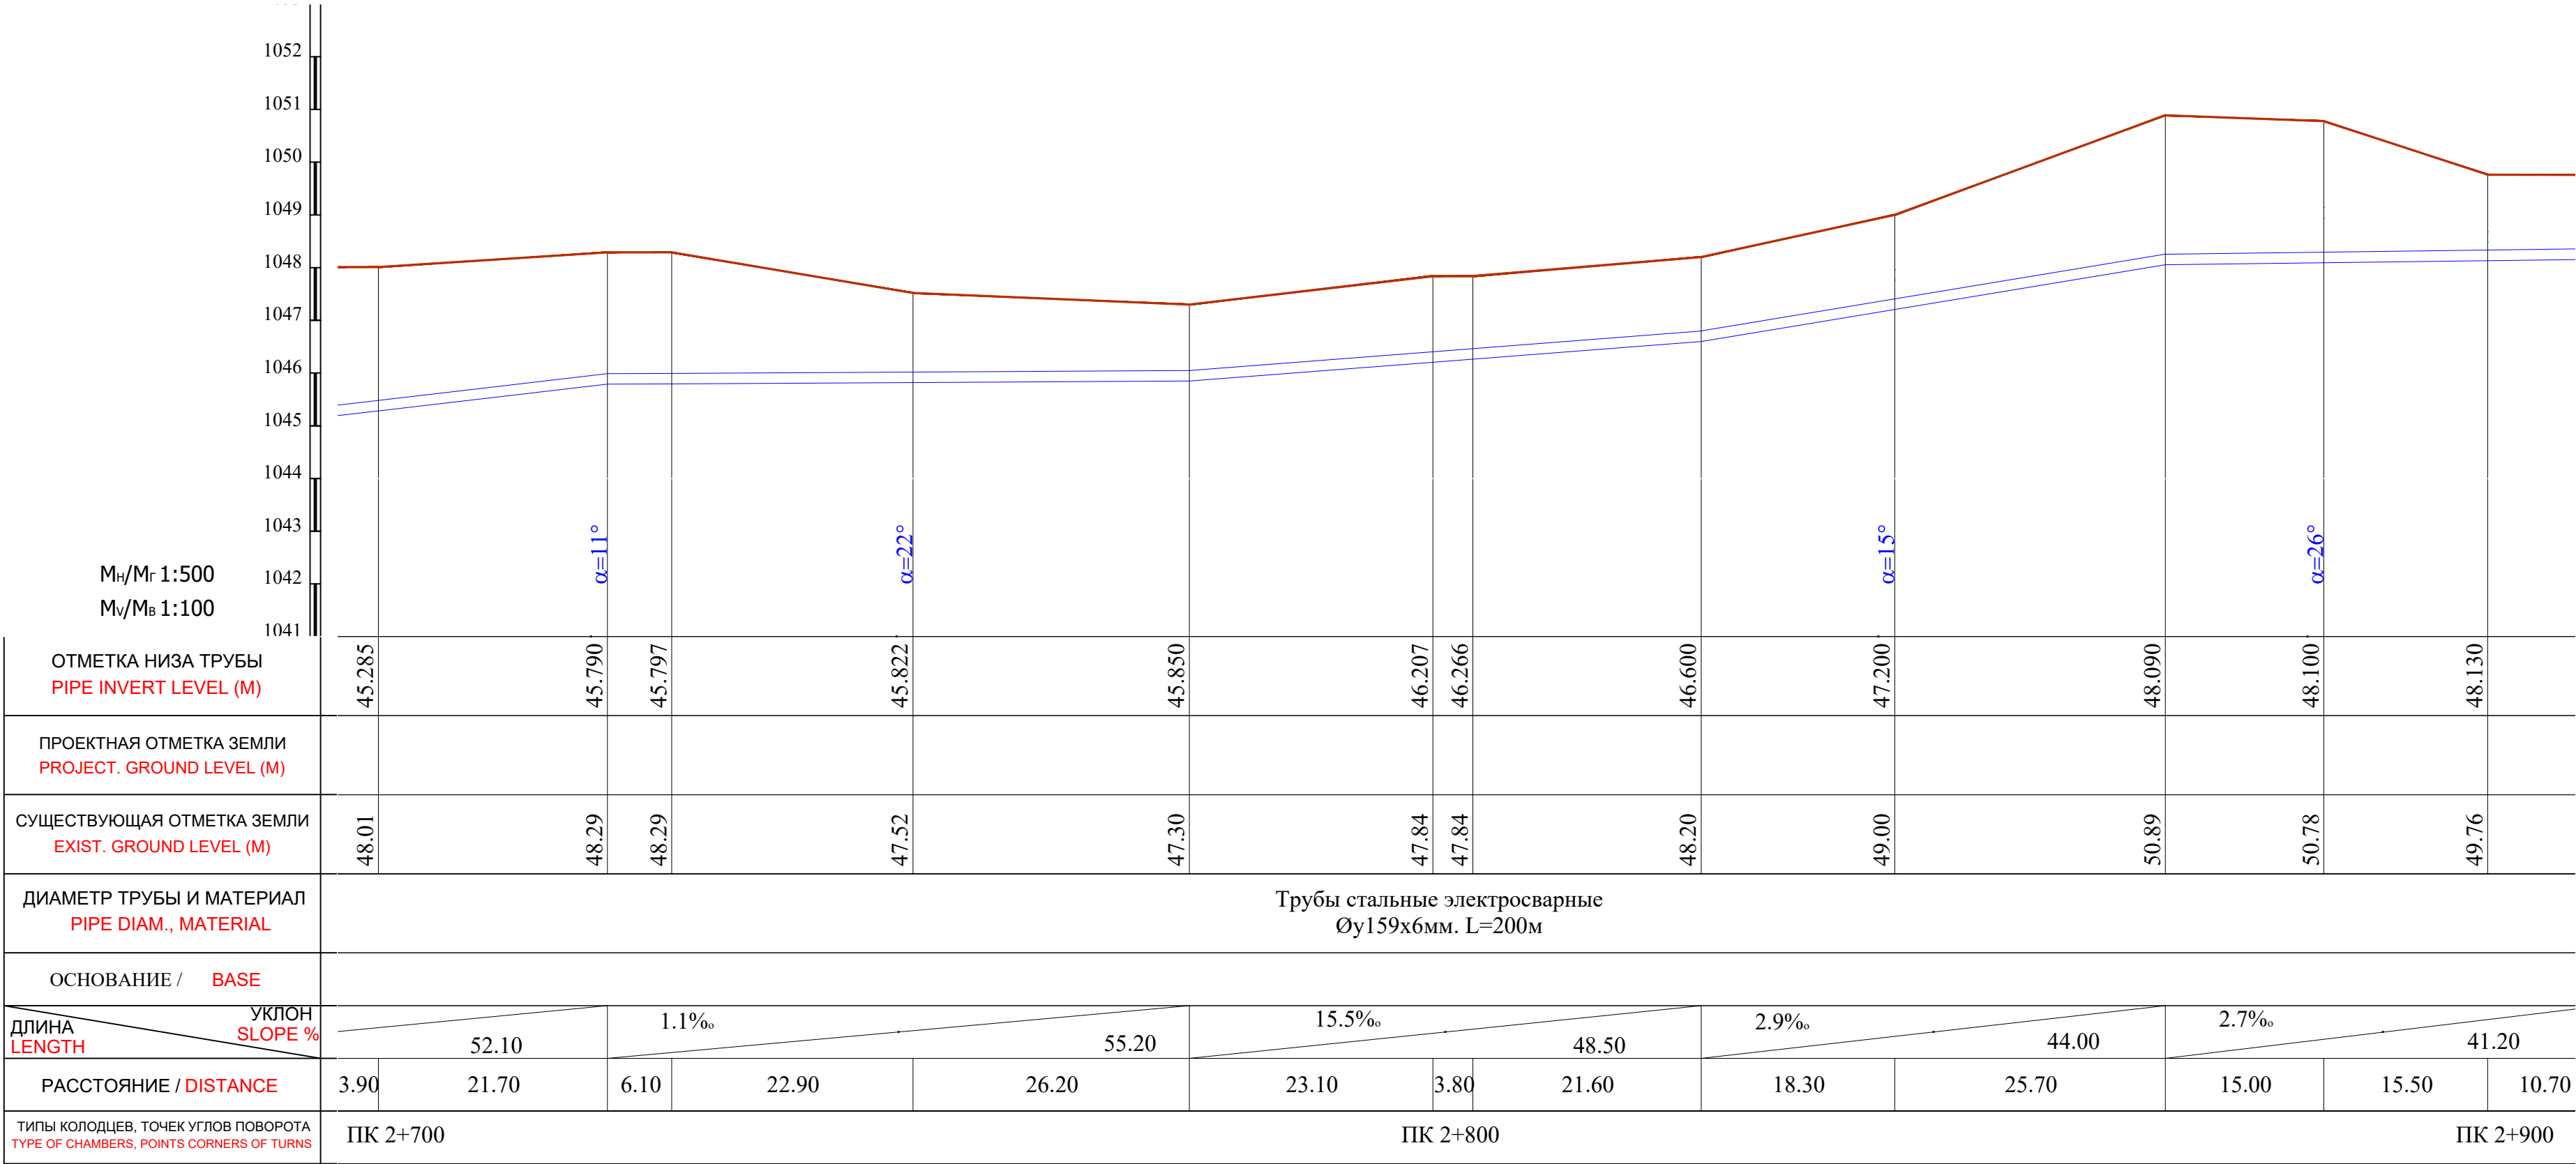

Примечание:

- В местах сближения и пересечения существующих подземных коммуникаций работы производить вручную.
- При производстве земляных работ необходимо присутствие представителей организаций имеющих подземные коммуникации.



						Shart. №_____ /2026			T.I.		
						Qashqadaryo viloyati Dehqonobod tumani "Ingichka"MFY ichimlik suv tizimini qurish objekti.					
O'zg.	Soni	Varaq	T/R	Imzo	Sana	Tashqi ichimlik suvi ta'minoti tarmoqlari.			Bosqich	Varaq	Varaqlar
LBM.		Shukurlayev B.							I.L.	37	106
LBM.		Kamalova N.				Plan va Bo'ylama profil PK 2+700 dan PK 2+900 gacha.			"Kommunal loyiha ilmiy tadqiqot instituti" DAVLAT MUASSASASI G'arbiy mintaqalararo filiali 		
Bosh.mut.		Haydarov A.									
Ijrochi		Zokirov N.									
Ijrochi		Bekmurodov B.									
Me'zoriy naz.		Xasanov A.									

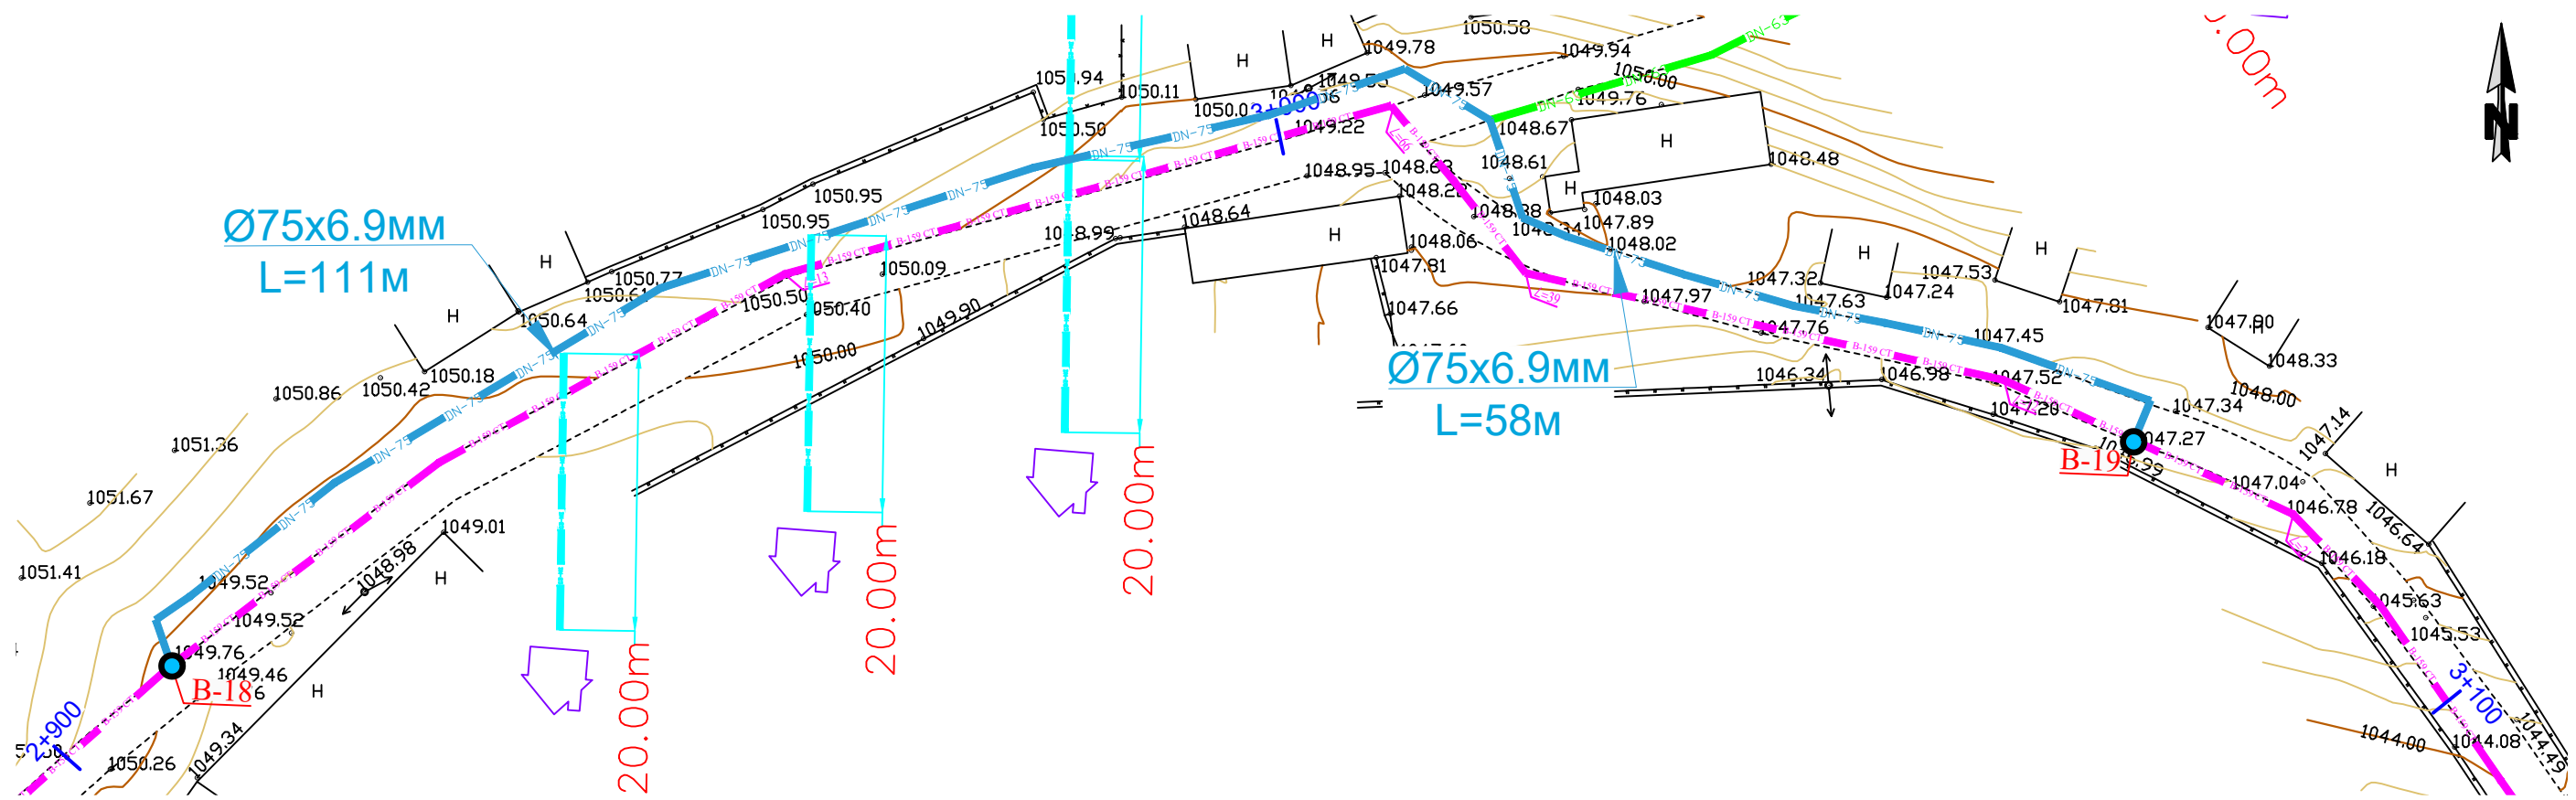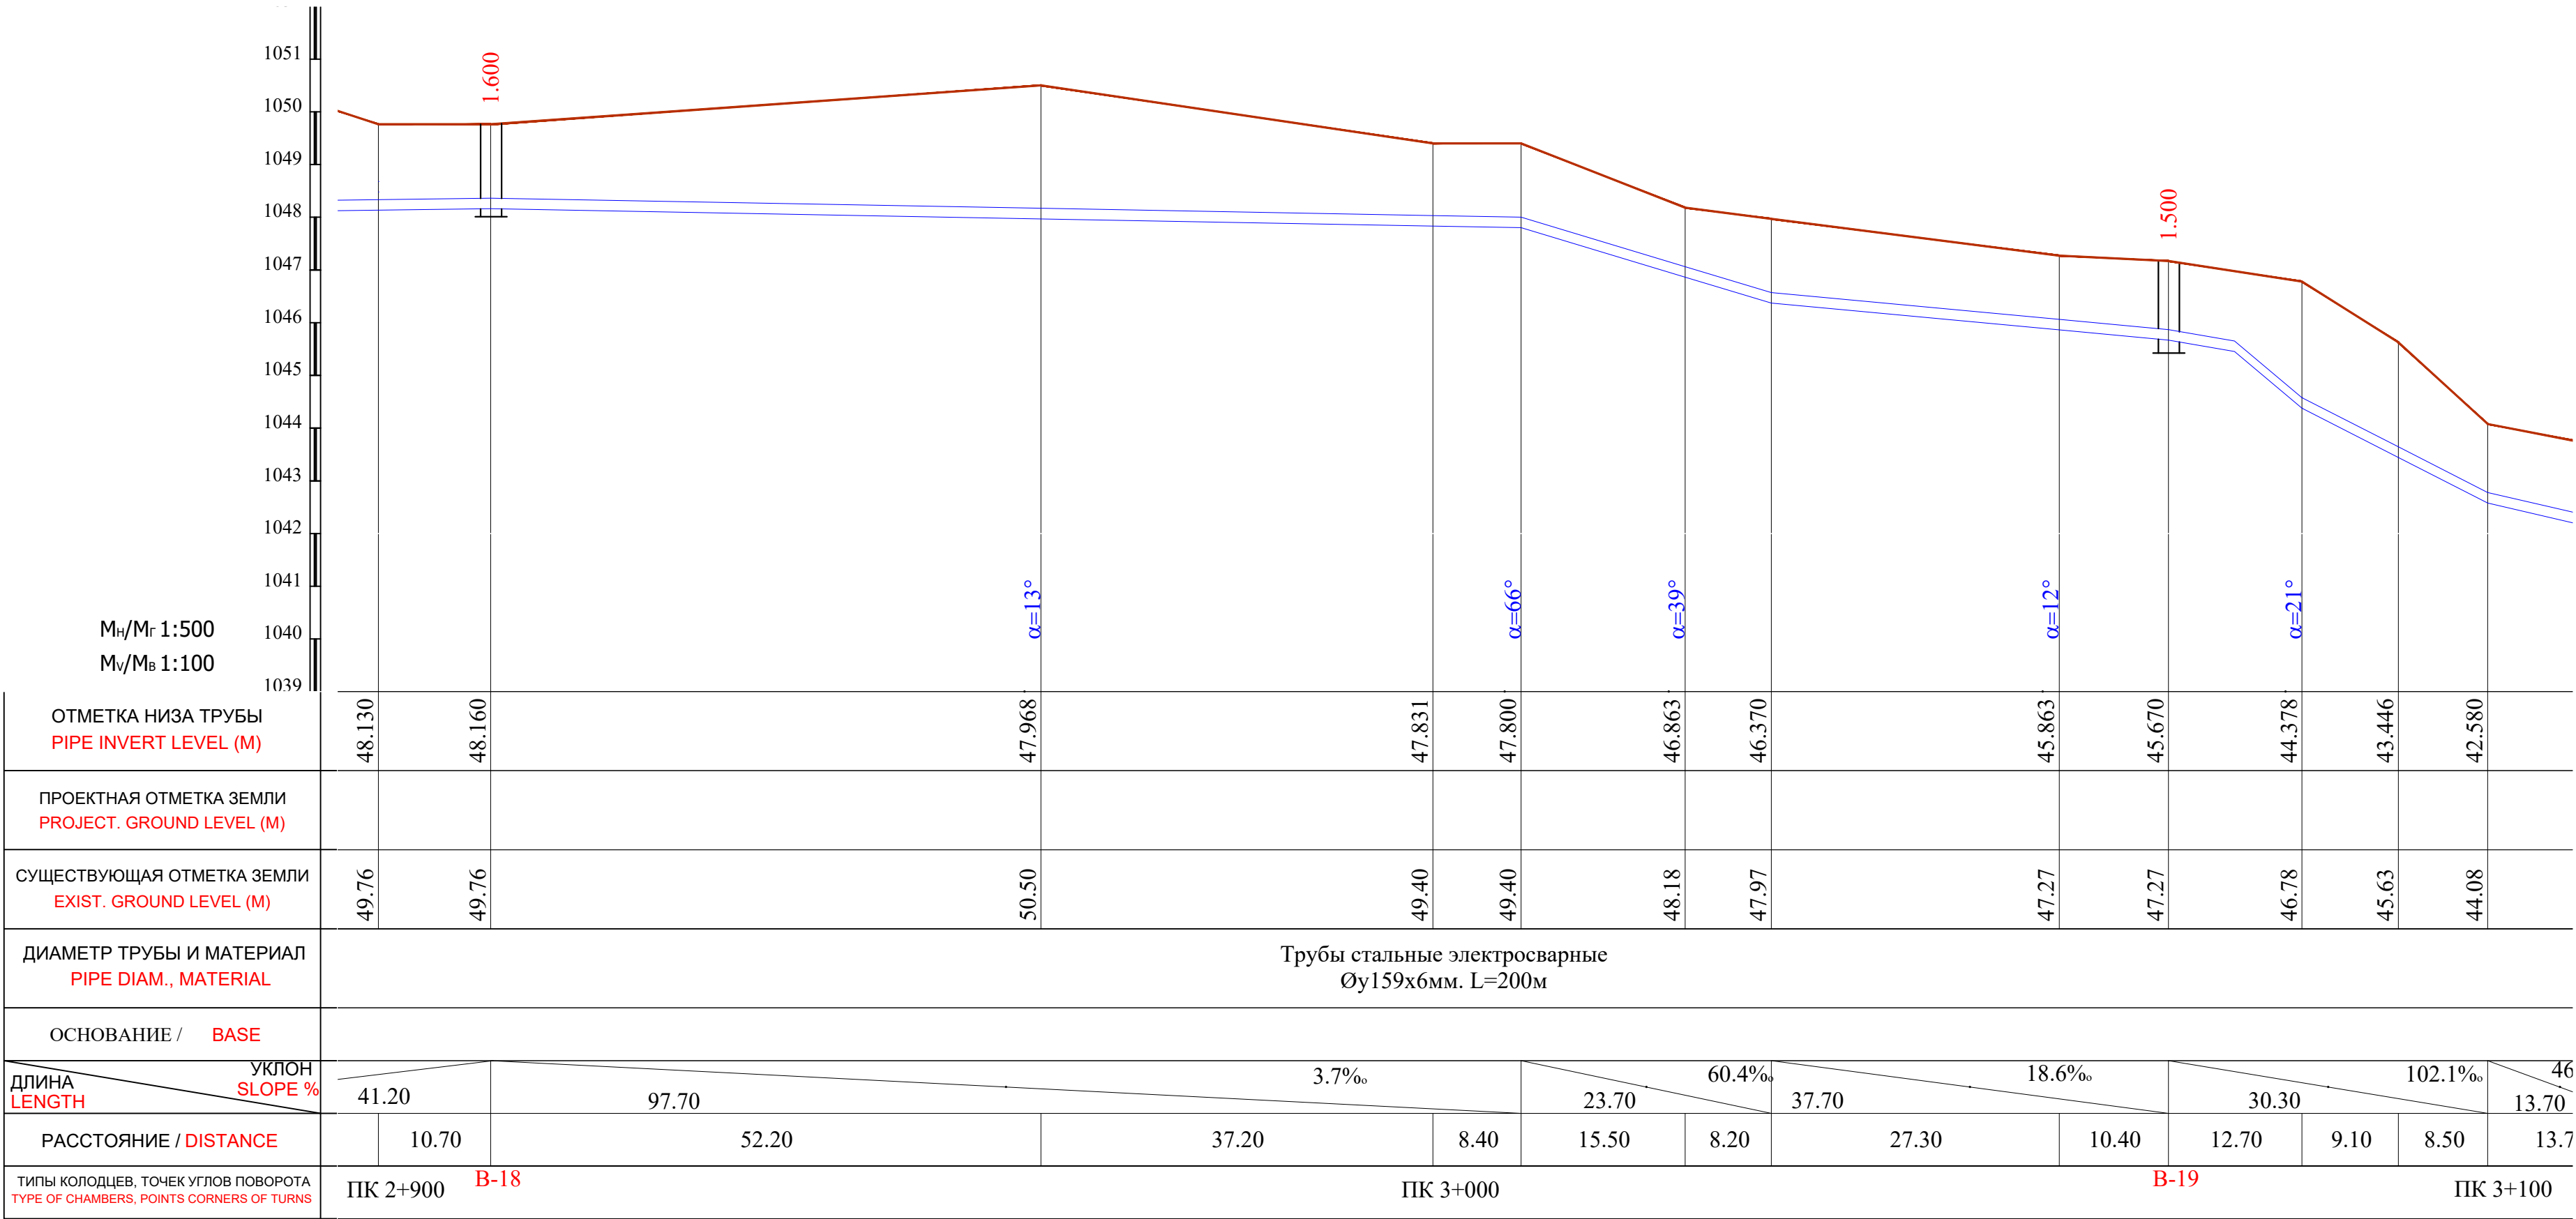

Примечание:

- В местах сближения и пересечения существующих подземных коммуникаций работы производить вручную.
- При производстве земляных работ необходимо присутствие представителей организаций имеющих подземные коммуникации.



						Shart. №_____ /2026			T.I.		
						Qashqadaryo viloyati Dehqonobod tumani "Ingichka"MFY ichimlik suv tizimini qurish obyekti.					
O`zg.	Soni	Varaq	T/R	Imzo	Sana	Tashqi ichimlik suvi ta`minoti tarmoqlari.			Bosqich	Varaq	Varaqlar
LBM.		Shukurlayev B.							I.L.	38	106
LBM.		Kamalova N.				Plan va Bo`ylama profil ПК 2+900 dan ПК 3+100 gacha.			"Kommunal loyiha ilmiy tadqiqot instituti" DAVLAT MUASSASASI G`arbiy mintaqalararo filiali 		
Bosh.mut.		Haydarov A.									
Ijrochi		Zokirov N.									
Ijrochi		Bekmurodov B.									
Me`yoriy naz.		Xasanov A.									

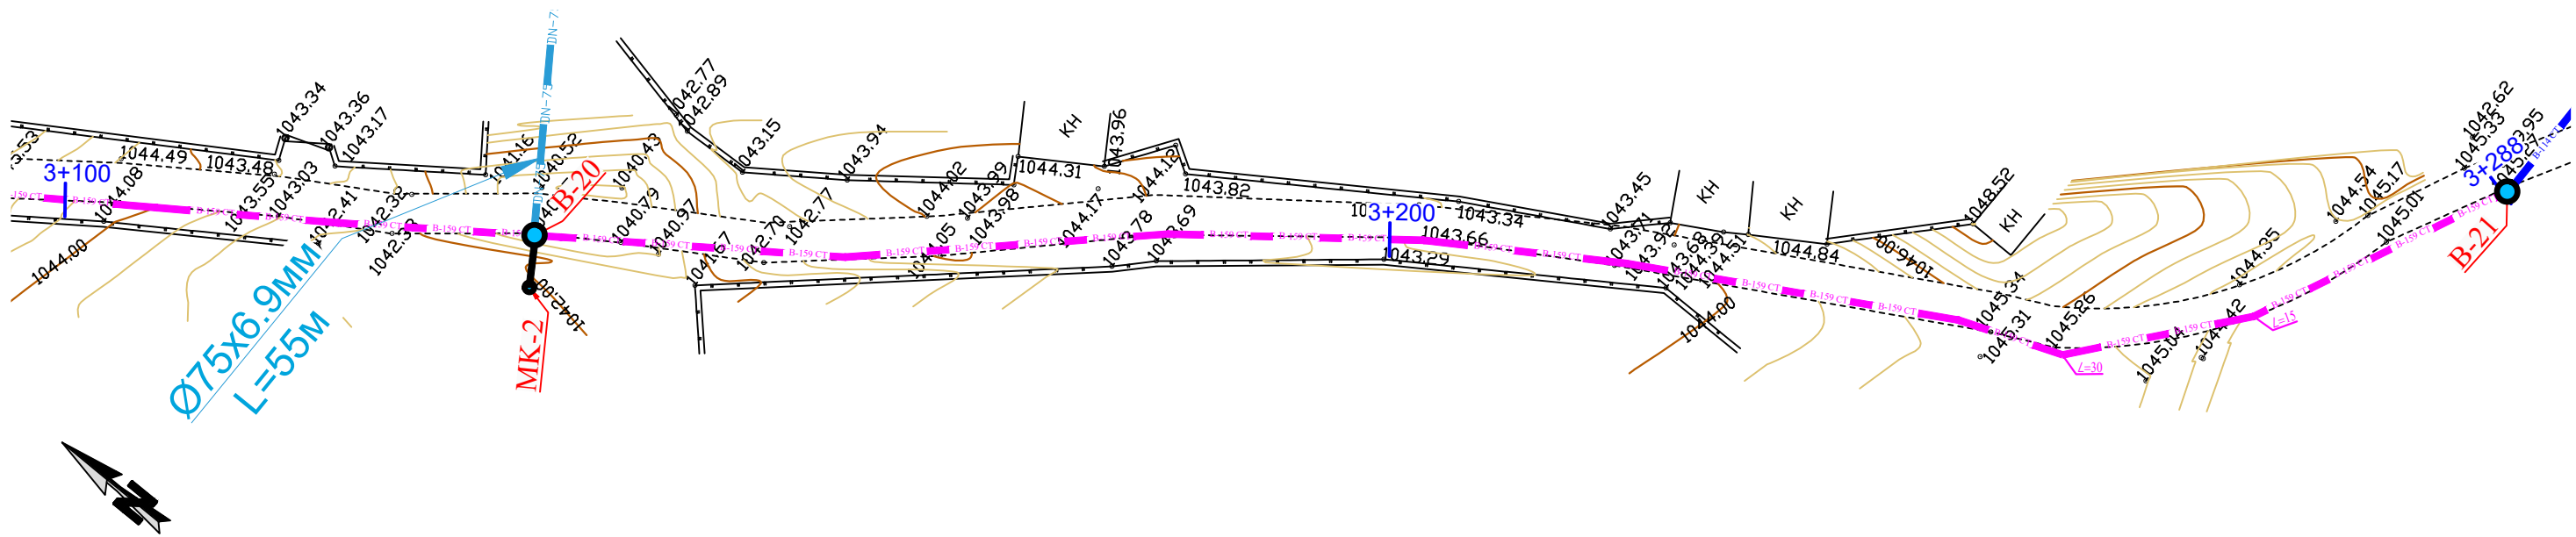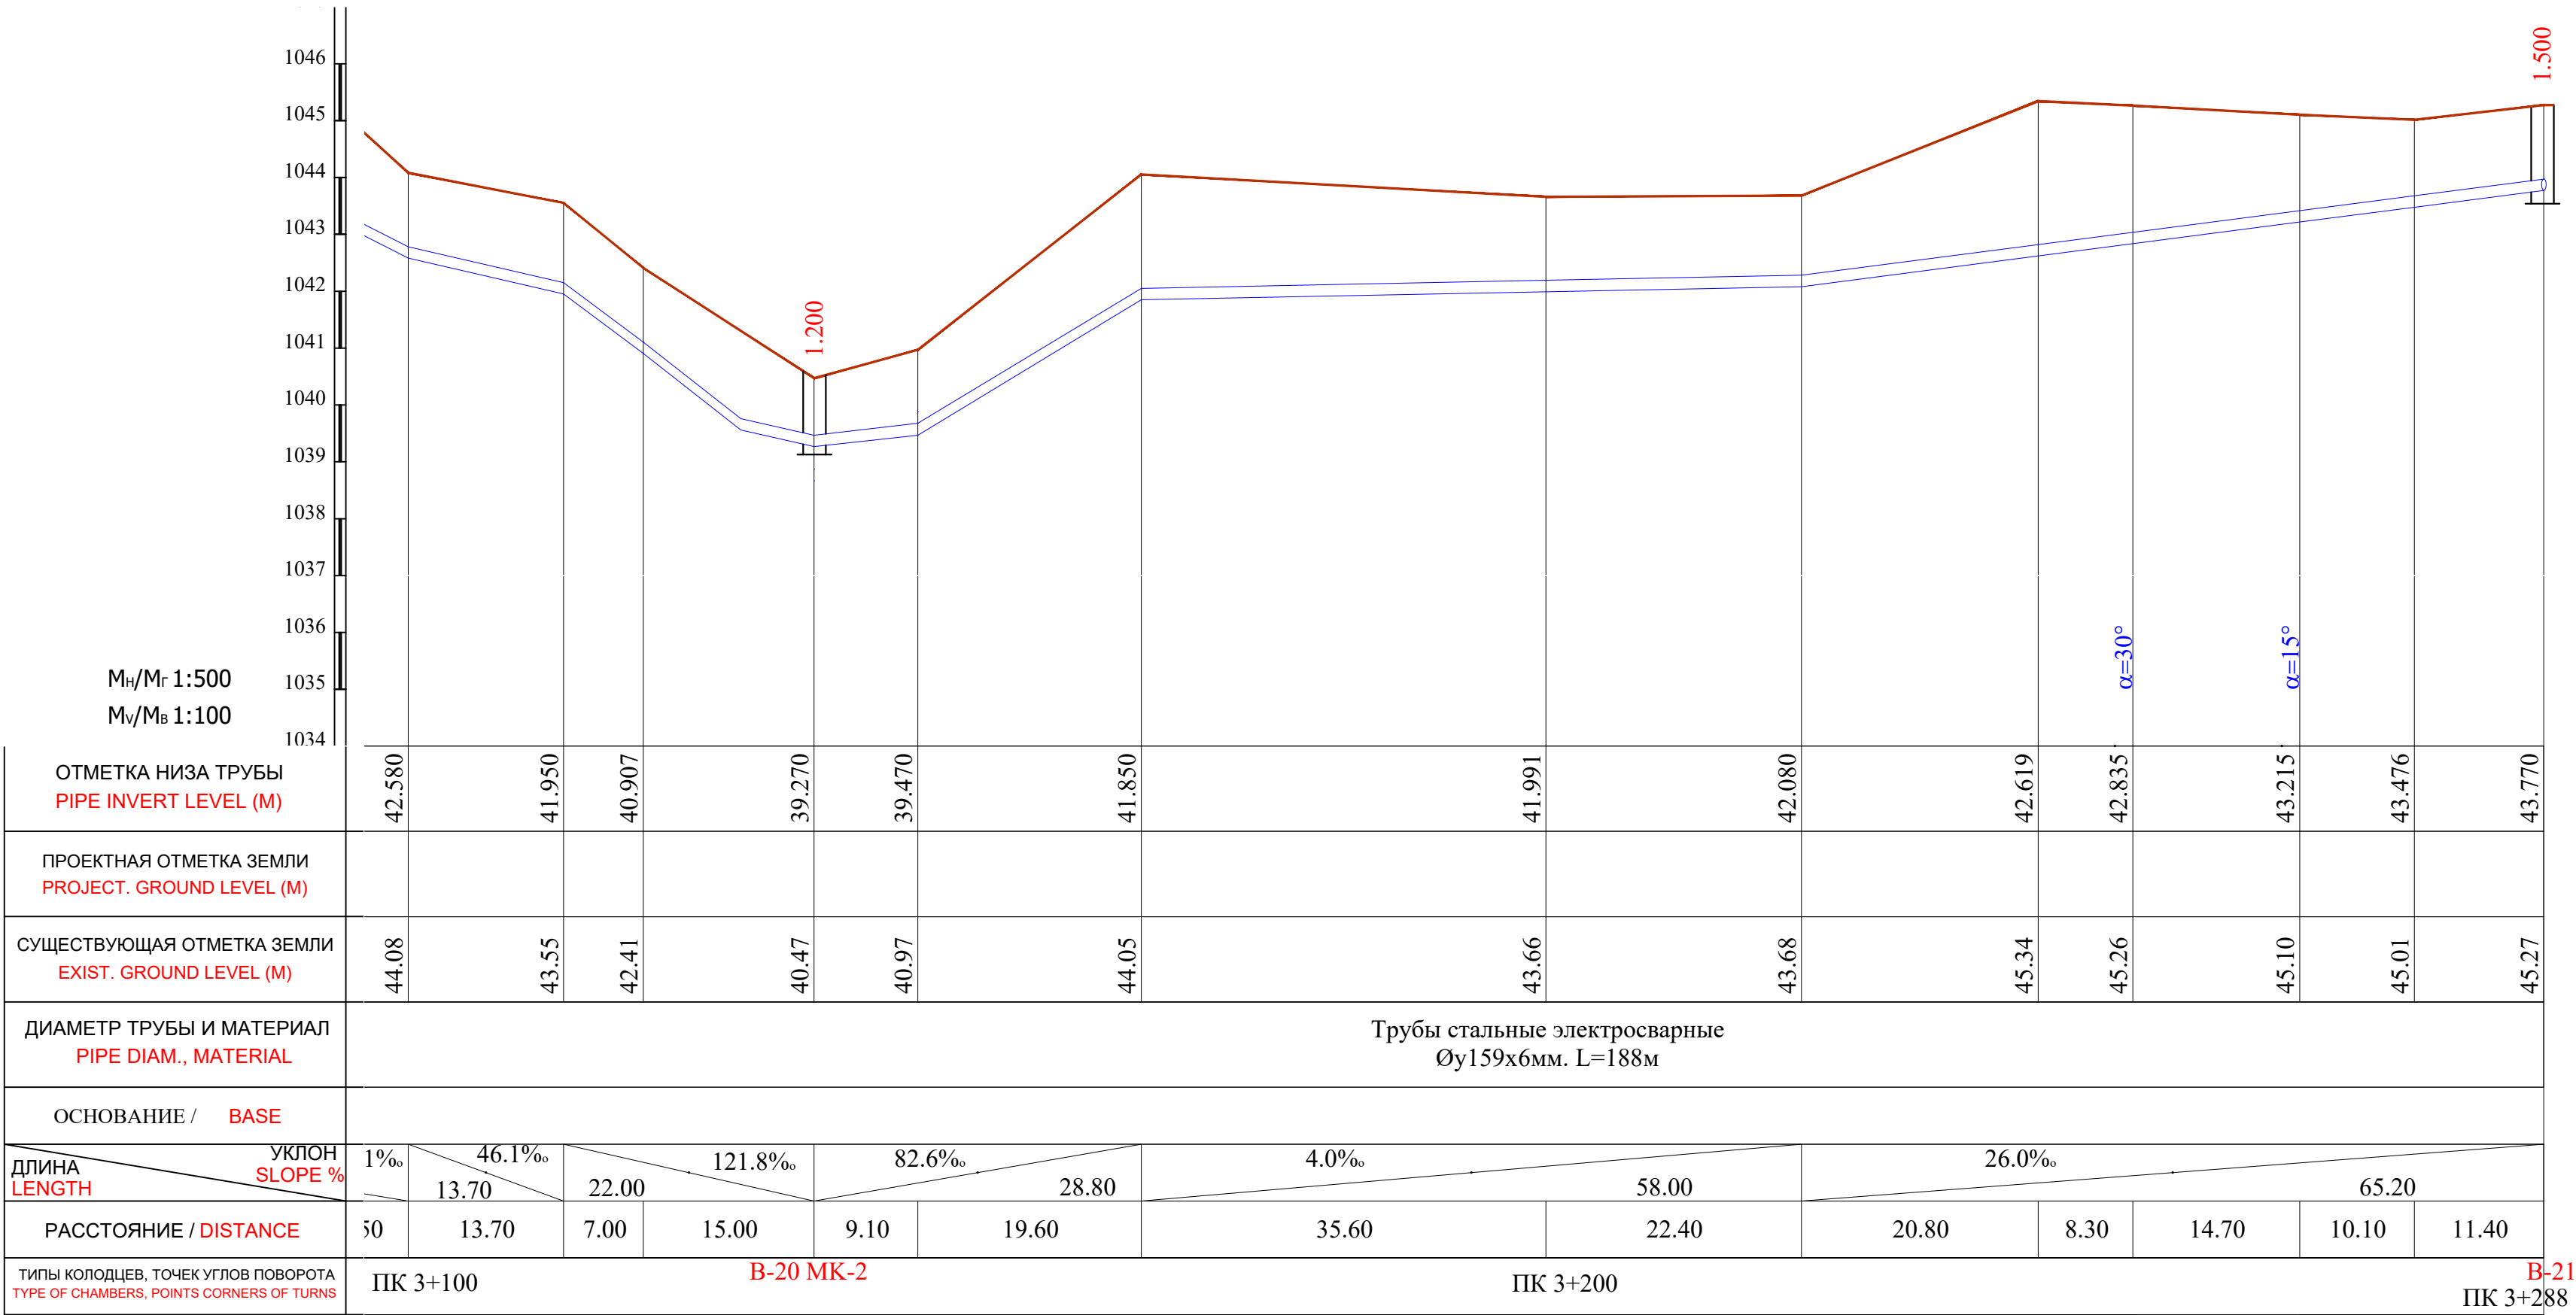

Примечание:

- В местах сближения и пересечения существующих подземных коммуникаций работы производить вручную.
- При производстве земляных работ необходимо присутствие представителей организаций имеющих подземные коммуникации.



						Shart. №_____ /2026			T.I.		
						Qashqadaryo viloyati Dehqonobod tumani "Ingichka"MFY ichimlik suv tizimini qurish objekti.					
O`zg.	Soni	Varaq	T/R	Imzo	Sana	Tashqi ichimlik suvi ta'minoti tarmoqlari.			Bosqich	Varaq	Varaqlar
LBM.		Shukurlayev B.							I.L.	39	106
LBM.		Kamalova N.				Plan va Bo'ylama profil ПК 3+100 dan ПК 3+288 gacha.			"Kommunal loyiha ilmiy tadqiqot instituti" DAVLAT MUASSASASI G'arbiy mintaqalararo filiali 		
Bosh.mut.		Haydarov A.									
Ijrochi		Zokirov N.									
Ijrochi		Bekmurodov B.									
Me'yoriy naz.		Xasanov A.									

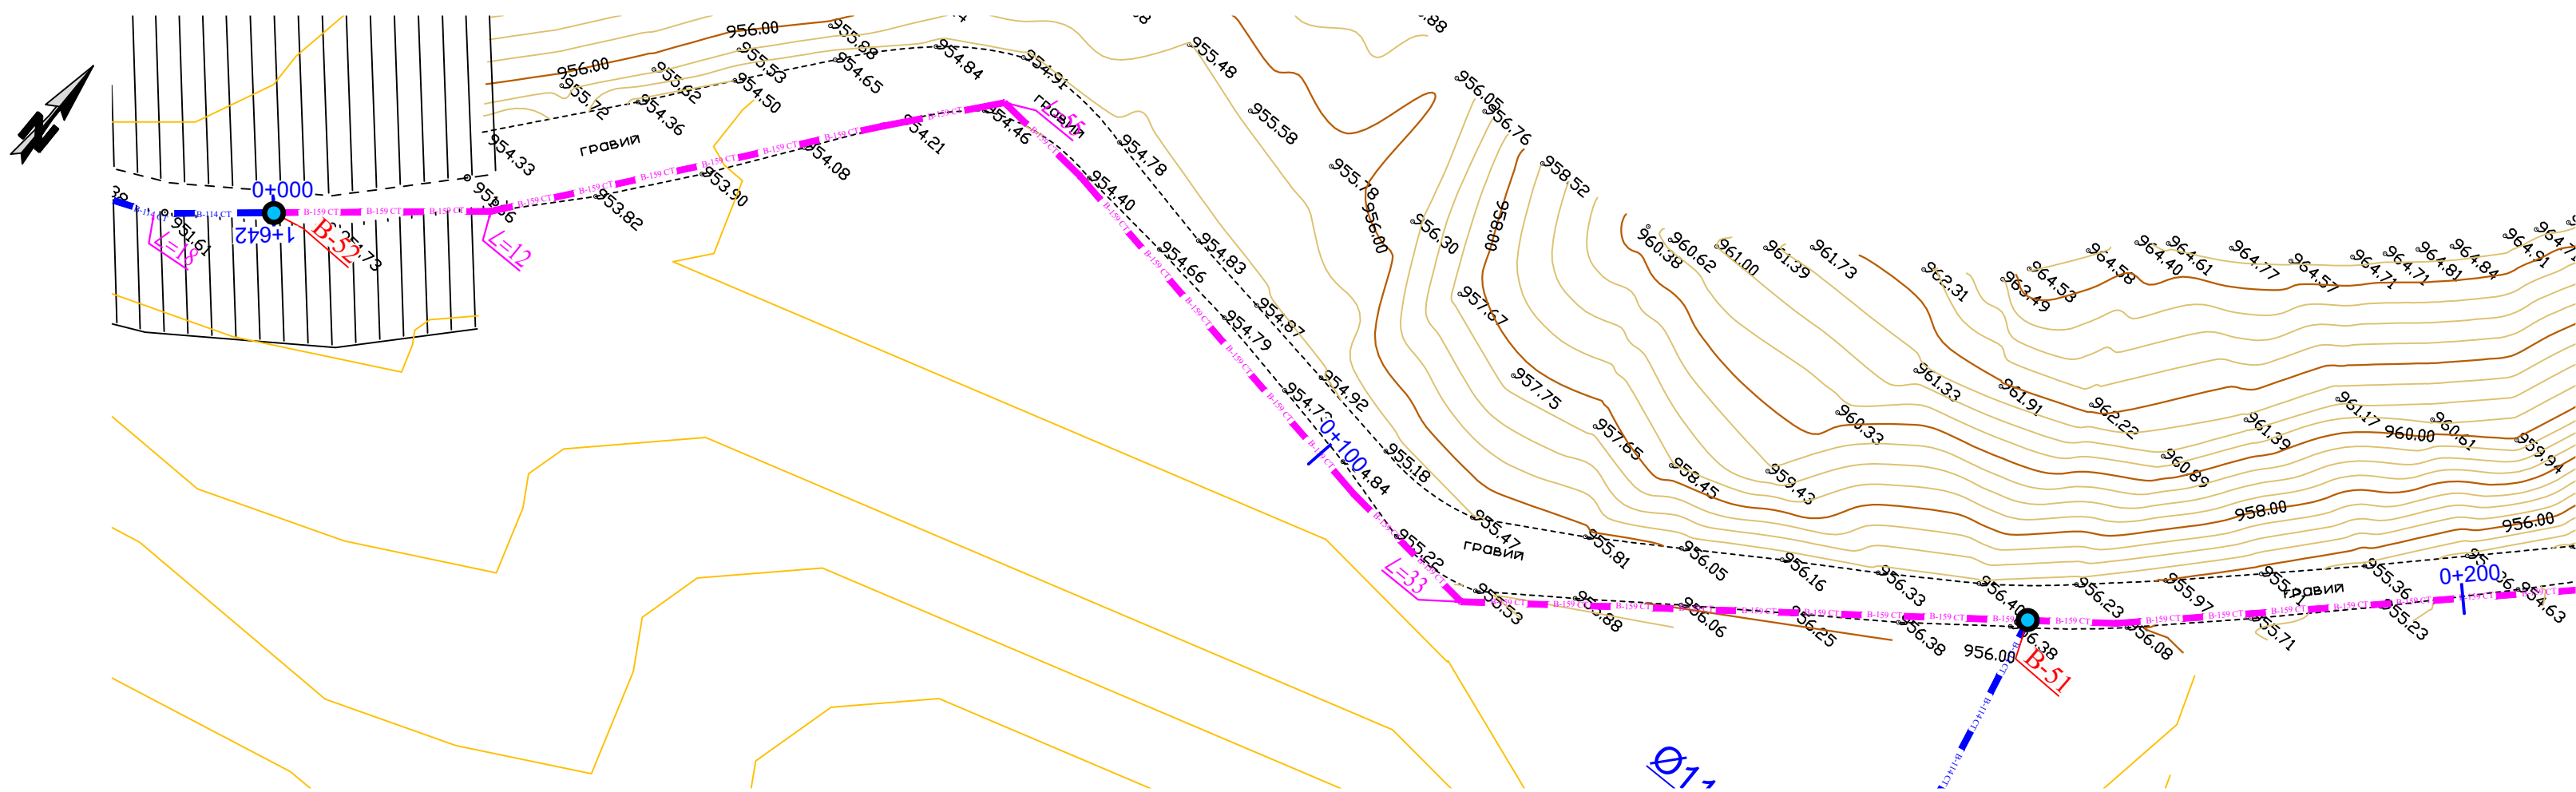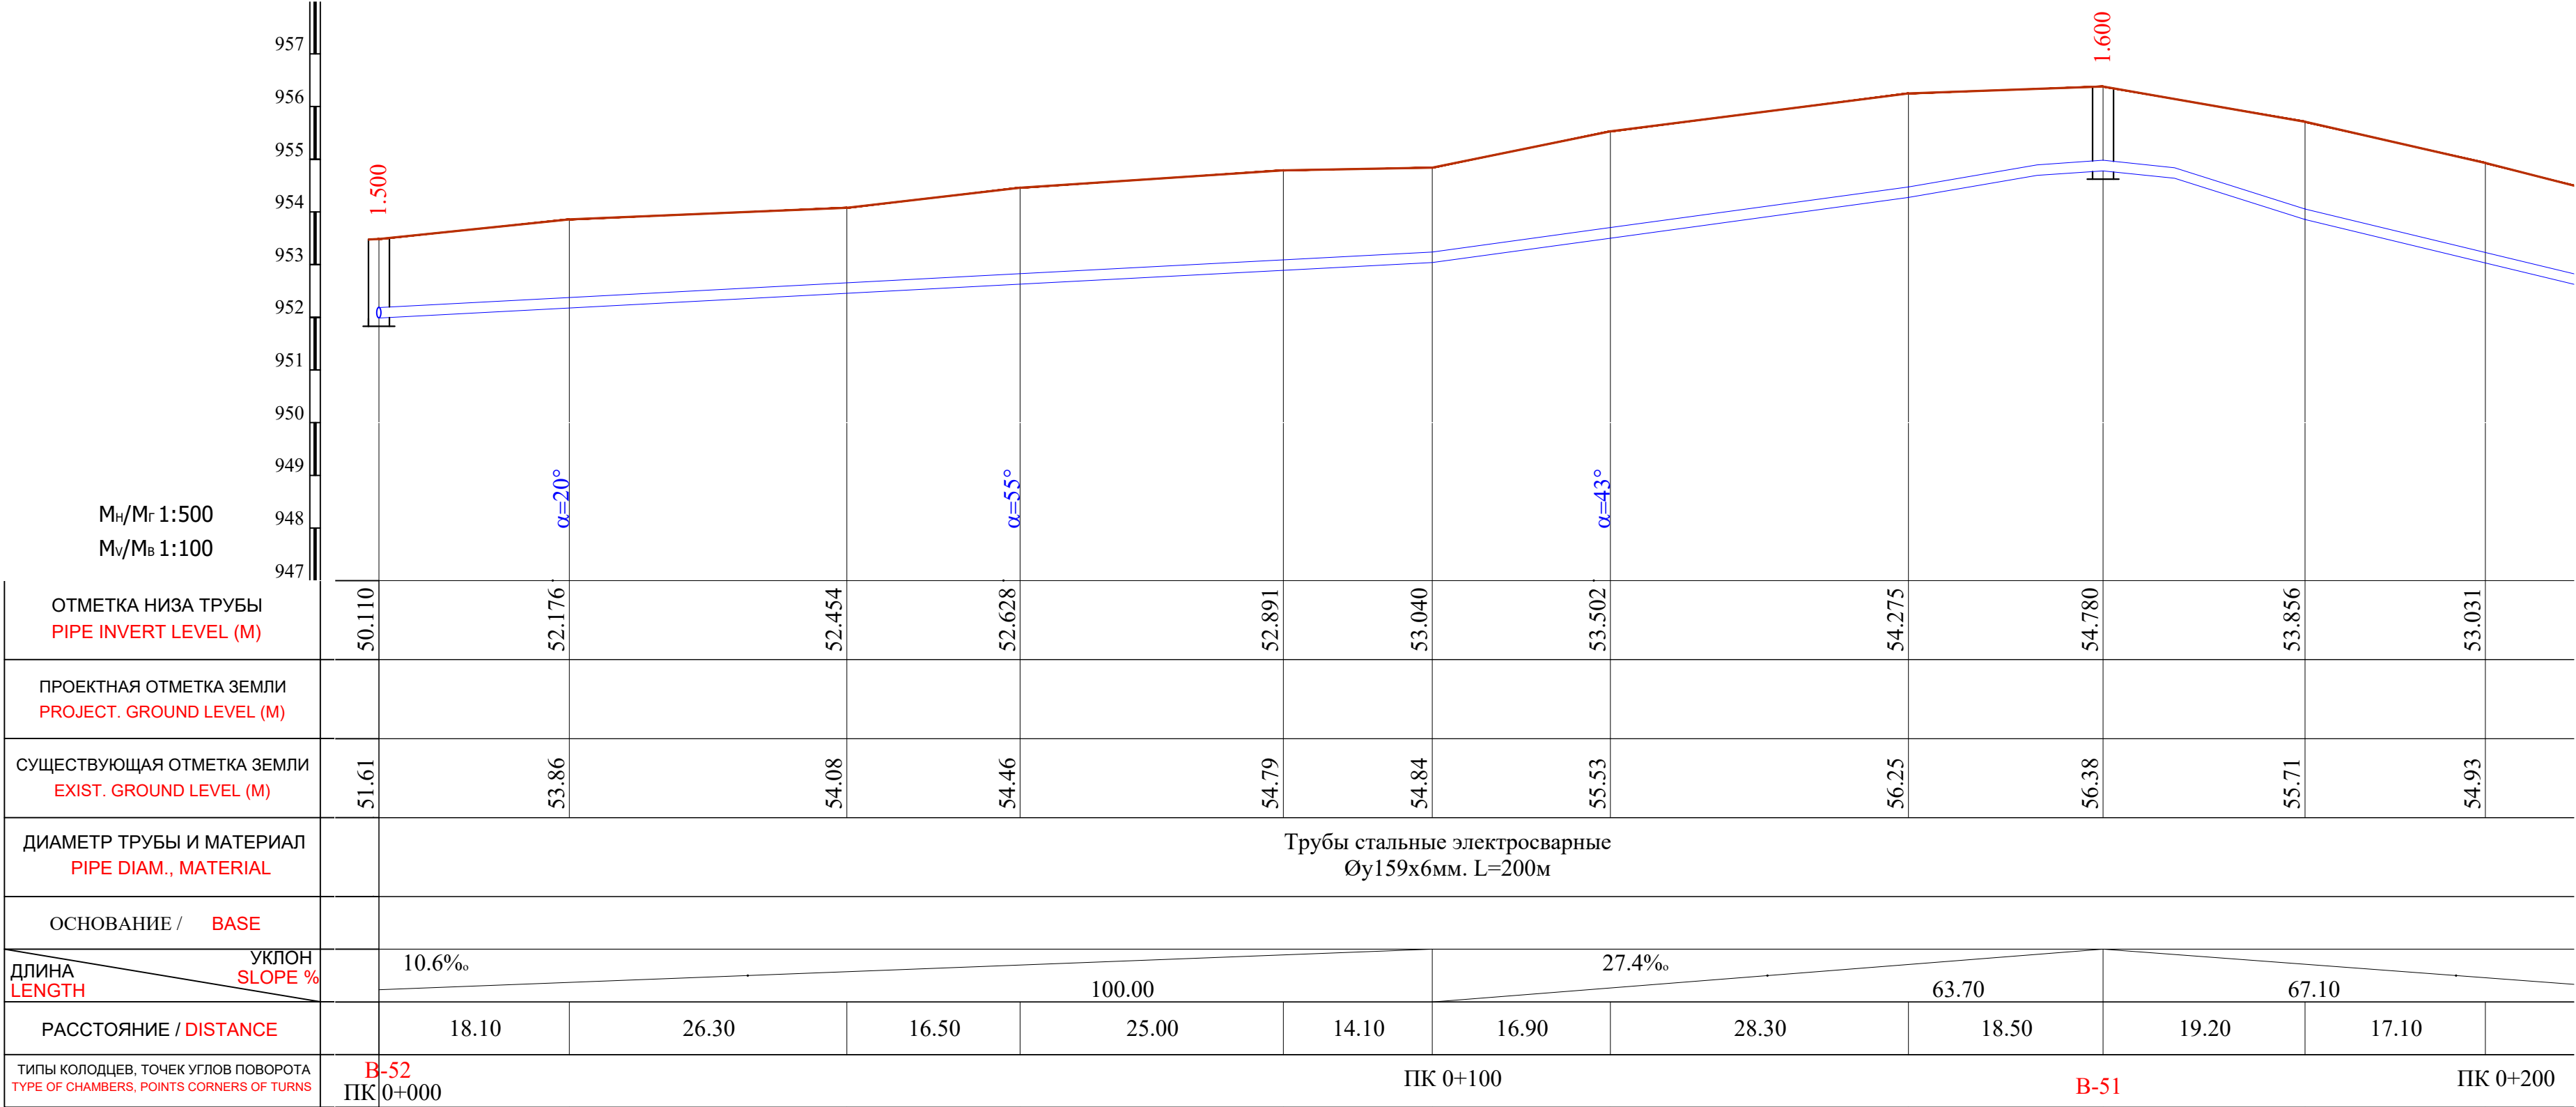

Примечание:

- В местах сближения и пересечения существующих подземных коммуникаций работы производить вручную.
- При производстве земляных работ необходимо присутствие представителей организаций имеющих подземные коммуникации.

						Shart. №. ____ /2026			T.I.		
						Qashqadaryo viloyati Dehqonobod tumani "Ingichka"MFY ichimlik suv tizimini qurish obyekti.					
0' zg.	Soni	Varaq	T/R	Imzo	Sana	Tashqi ichimlik suvi ta'minoti tarmoqlari.			Bosqich	Varaq	Varaqlar
LBM.		Shukurlayev B.							I.L.	40	106
LBM.		Kamalova N.				Plan va Bo'ylama profil PK 0+000 dan PK 0+200 gacha.			"Kommunal loyiha ilmiy tadqiqot instituti" DAVLAT MUASSASASI G'arbiy mintaqalararo filiali 		
Bosh.mut.		Haydarov A.									
Ijrochi		Zokirov N.									
Ijrochi		Bekmurodov B.									
Me'yoriy naz.		Xasanov A.									

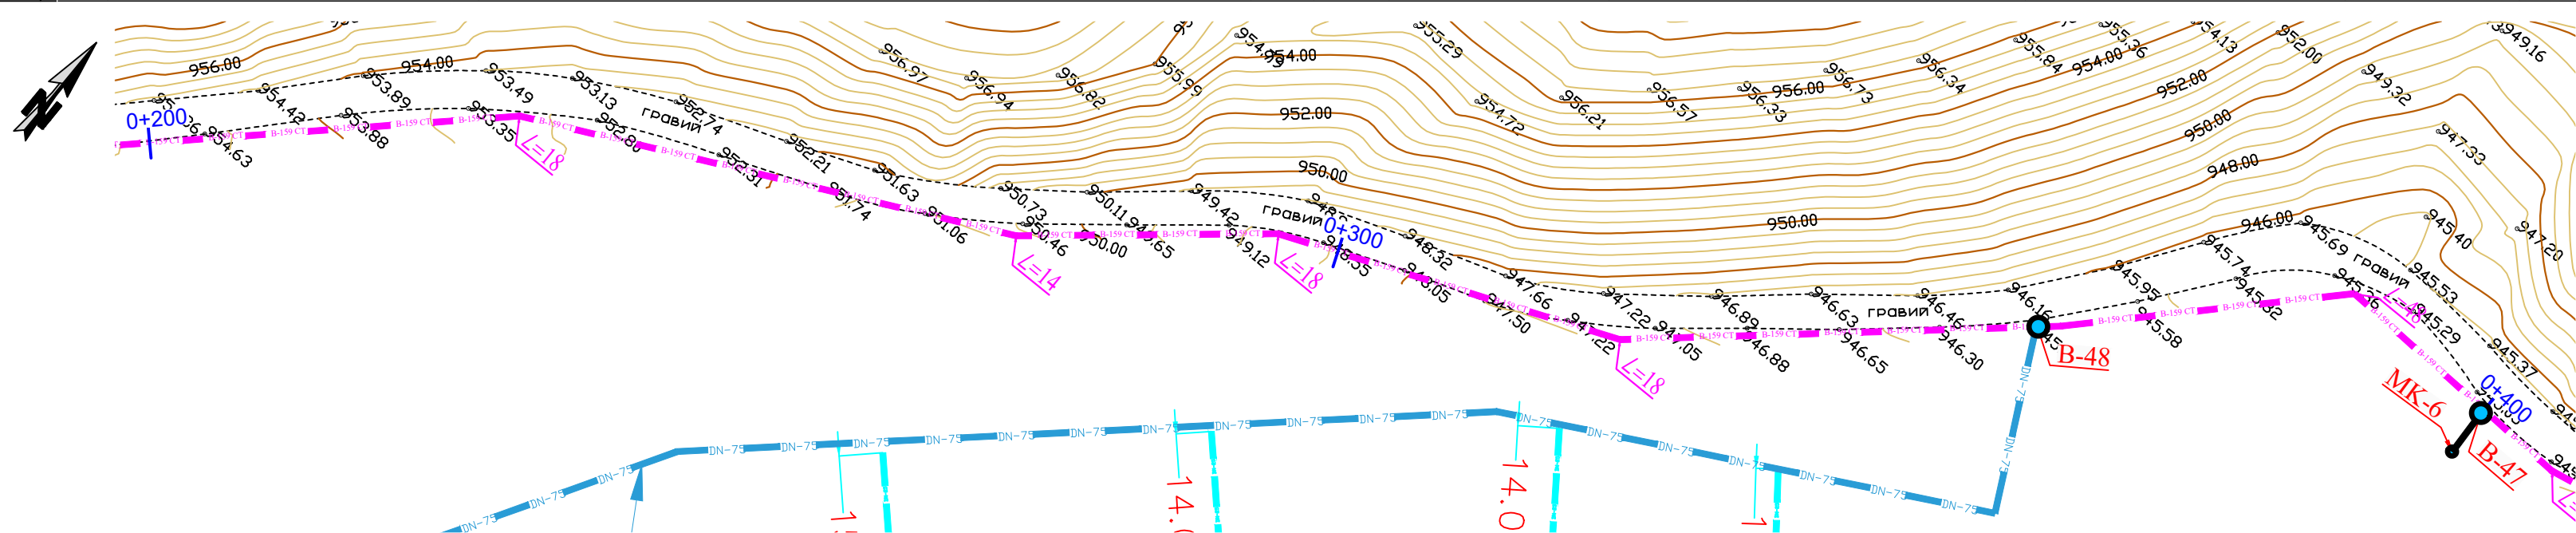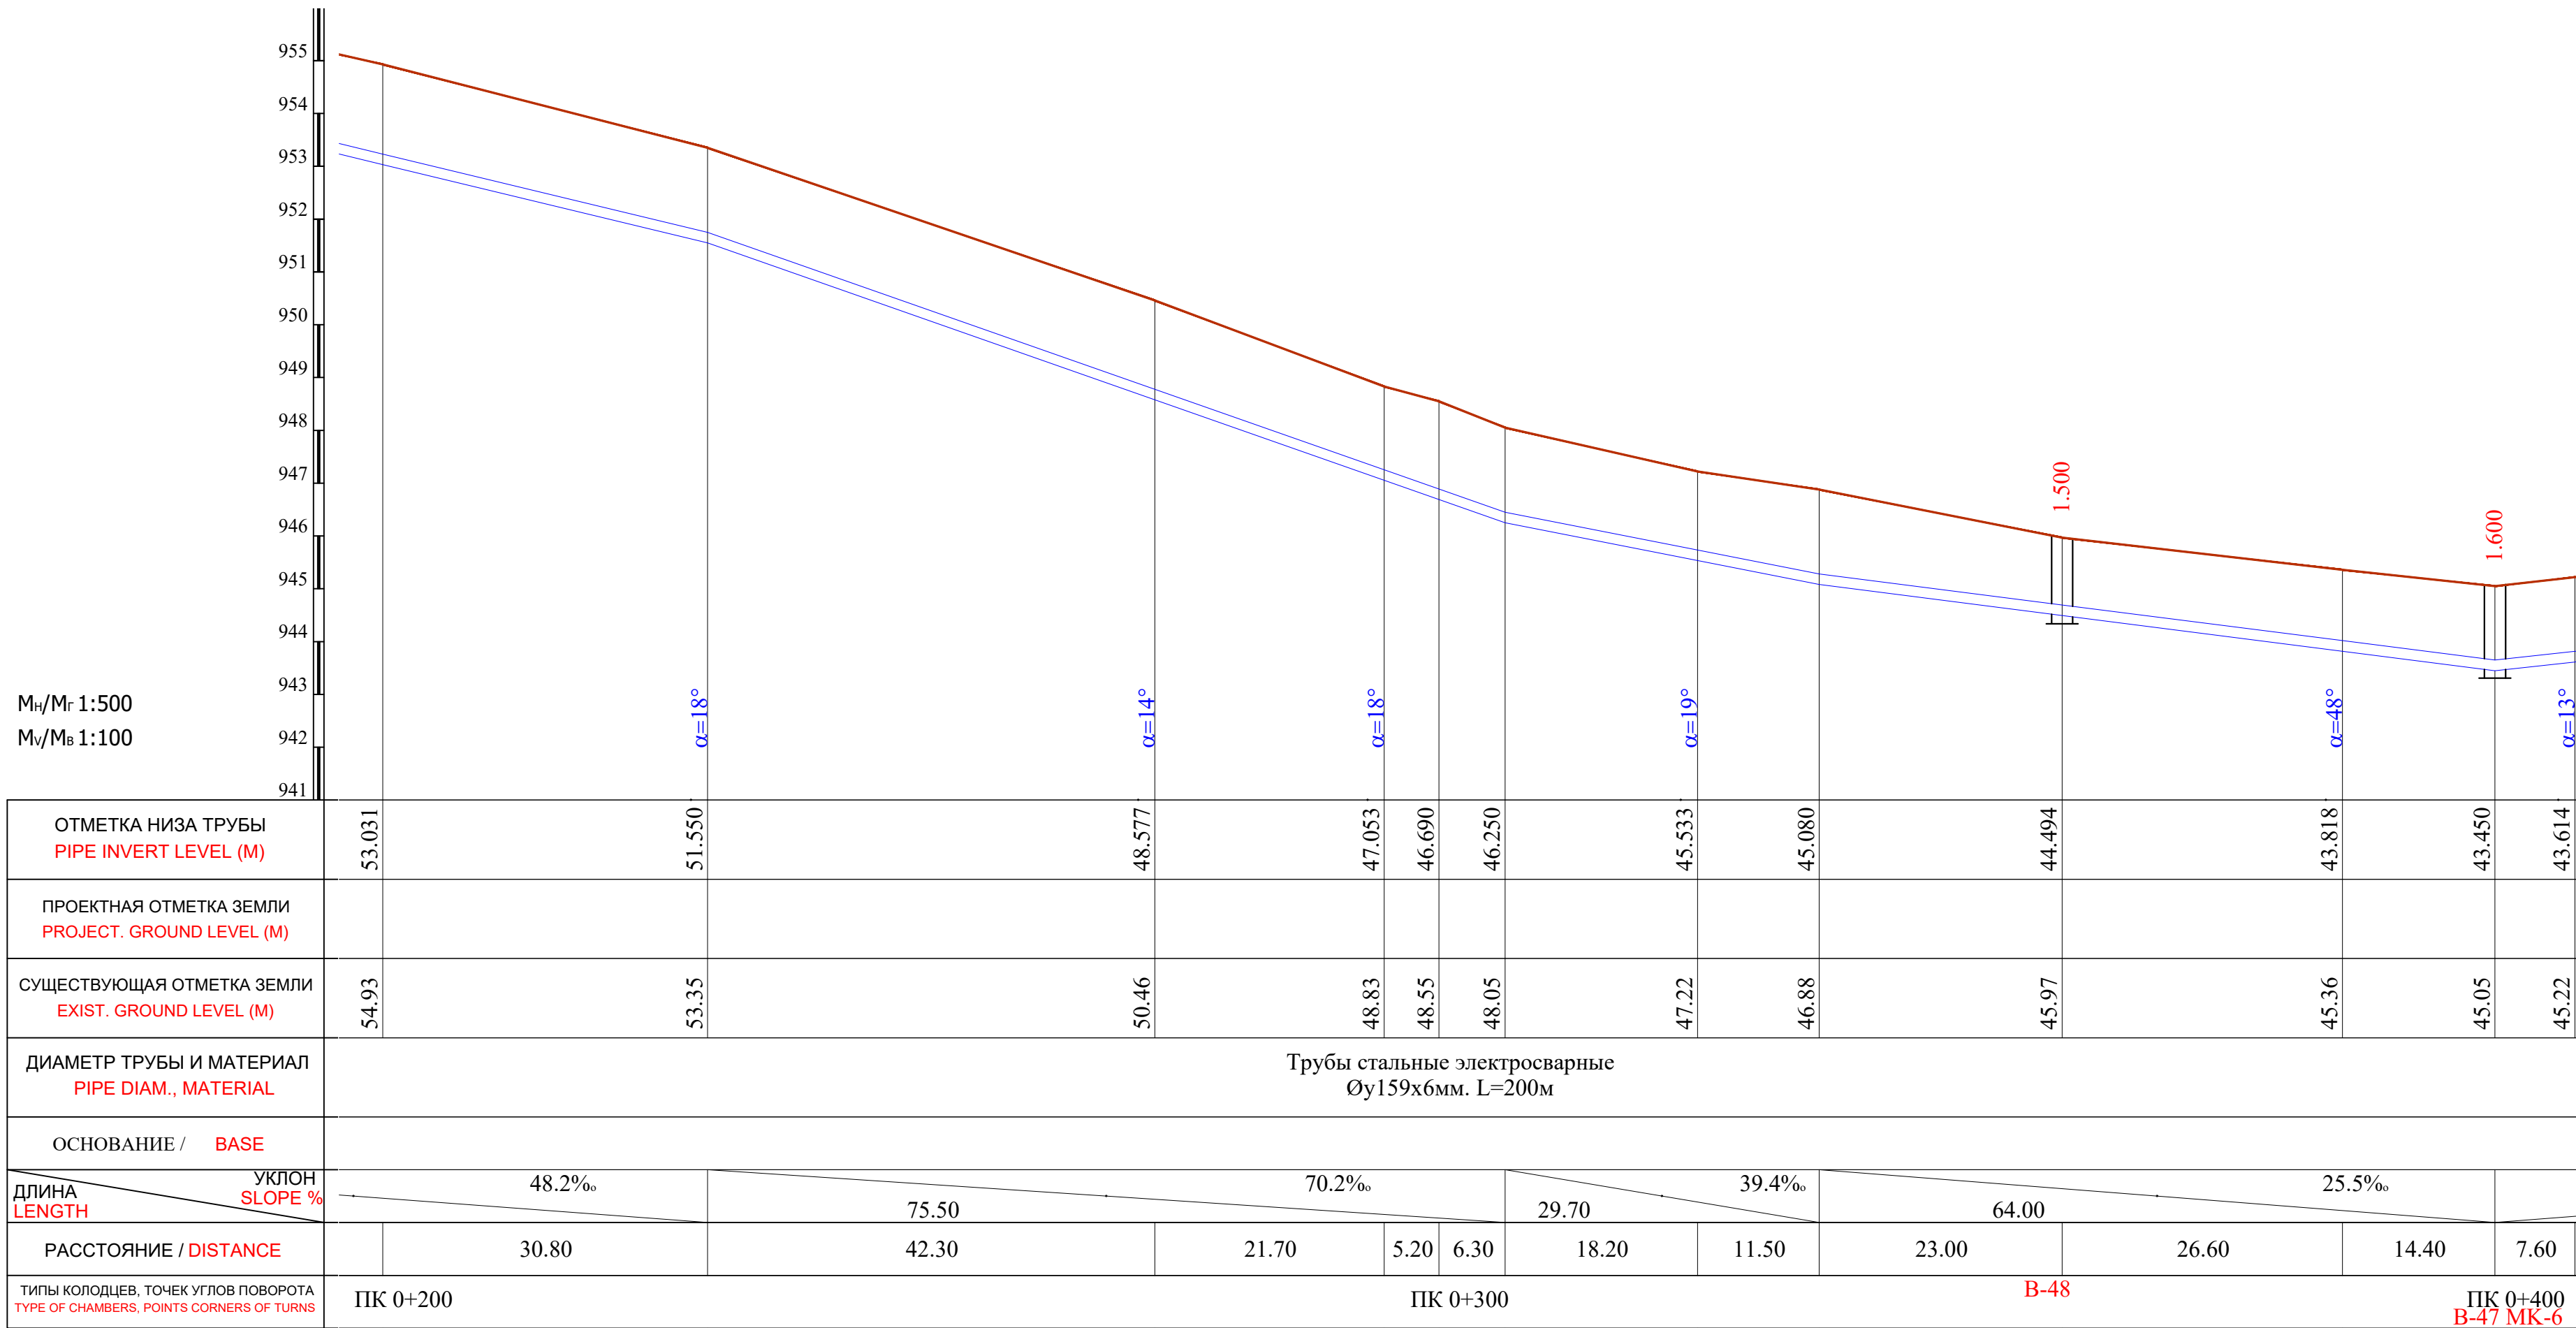


Примечание:

- В местах сближения и пересечения существующих подземных коммуникаций работы производить вручную.
- При производстве земляных работ необходимо присутствие представителей организаций имеющих подземные коммуникации.

						Shart. №.____ /2026	T.I.		
						Qashqadaryo viloyati Dehqonobod tumani "Ingichka"MFY ichimlik suv tizimini qurish obyekti.			
O'zg.	Soni	Varaq T/R	Imzo	Sana		Tashqi ichimlik suvi ta'minoti tarmoqlari.	Bosqich	Varaq	Varaqlar
LBM.		Shukurlayev B.					I.L.	41	106
LBM.		Kamalova N.				Plan va Bo'ylama profil PK 0+200 dan PK 0+400 gacha.	"Kommunal loyiha ilmiy tadqiqot instituti" DAVLAT MUASSASASI G'arbiy mintaqalararo filiali 		
Bosh.muft.		Haydarov A.							
Ijrochi		Zokirov N.							
Ijrochi		Bekmurodov B.							
Me'yoriy naz.		Xasanov A.							

M_H/M_r 1:500
M_V/M_B 1:100



ОТМЕТКА НИЗА ТРУБЫ PIPE INVERT LEVEL (M)	43.450	43.614	44.830	46.910	47.250	47.766	48.523	49.376	49.920	49.953	50.027
ПРОЕКТНАЯ ОТМЕТКА ЗЕМЛИ PROJECT. GROUND LEVEL (M)											
СУЩЕСТВУЮЩАЯ ОТМЕТКА ЗЕМЛИ EXIST. GROUND LEVEL (M)	45.05	45.22	46.63	48.51	48.88	49.56	50.30	51.23	51.42	51.85	51.85
ДИАМЕТР ТРУБЫ И МАТЕРИАЛ PIPE DIAM., MATERIAL	Трубы стальные электросварные Øy159x6мм. L=200м										
ОСНОВАНИЕ / BASE											
ДЛИНА LENGTH		7.60	56.00	27.70	8.80	13.30	19.50	22.00	11.50	21.60	12.10
УКЛОН SLOPE %		21.8‰	63.50	75.2‰	38.8‰	75.00	6.2‰				
РАССТОЯНИЕ / DISTANCE											
ТИПЫ КОЛОДЦЕВ, ТОЧЕК УГЛОВ ПОВОРОТА TYPE OF CHAMBERS, POINTS CORNERS OF TURNS	ПК 0+400 B-47 МК-6										

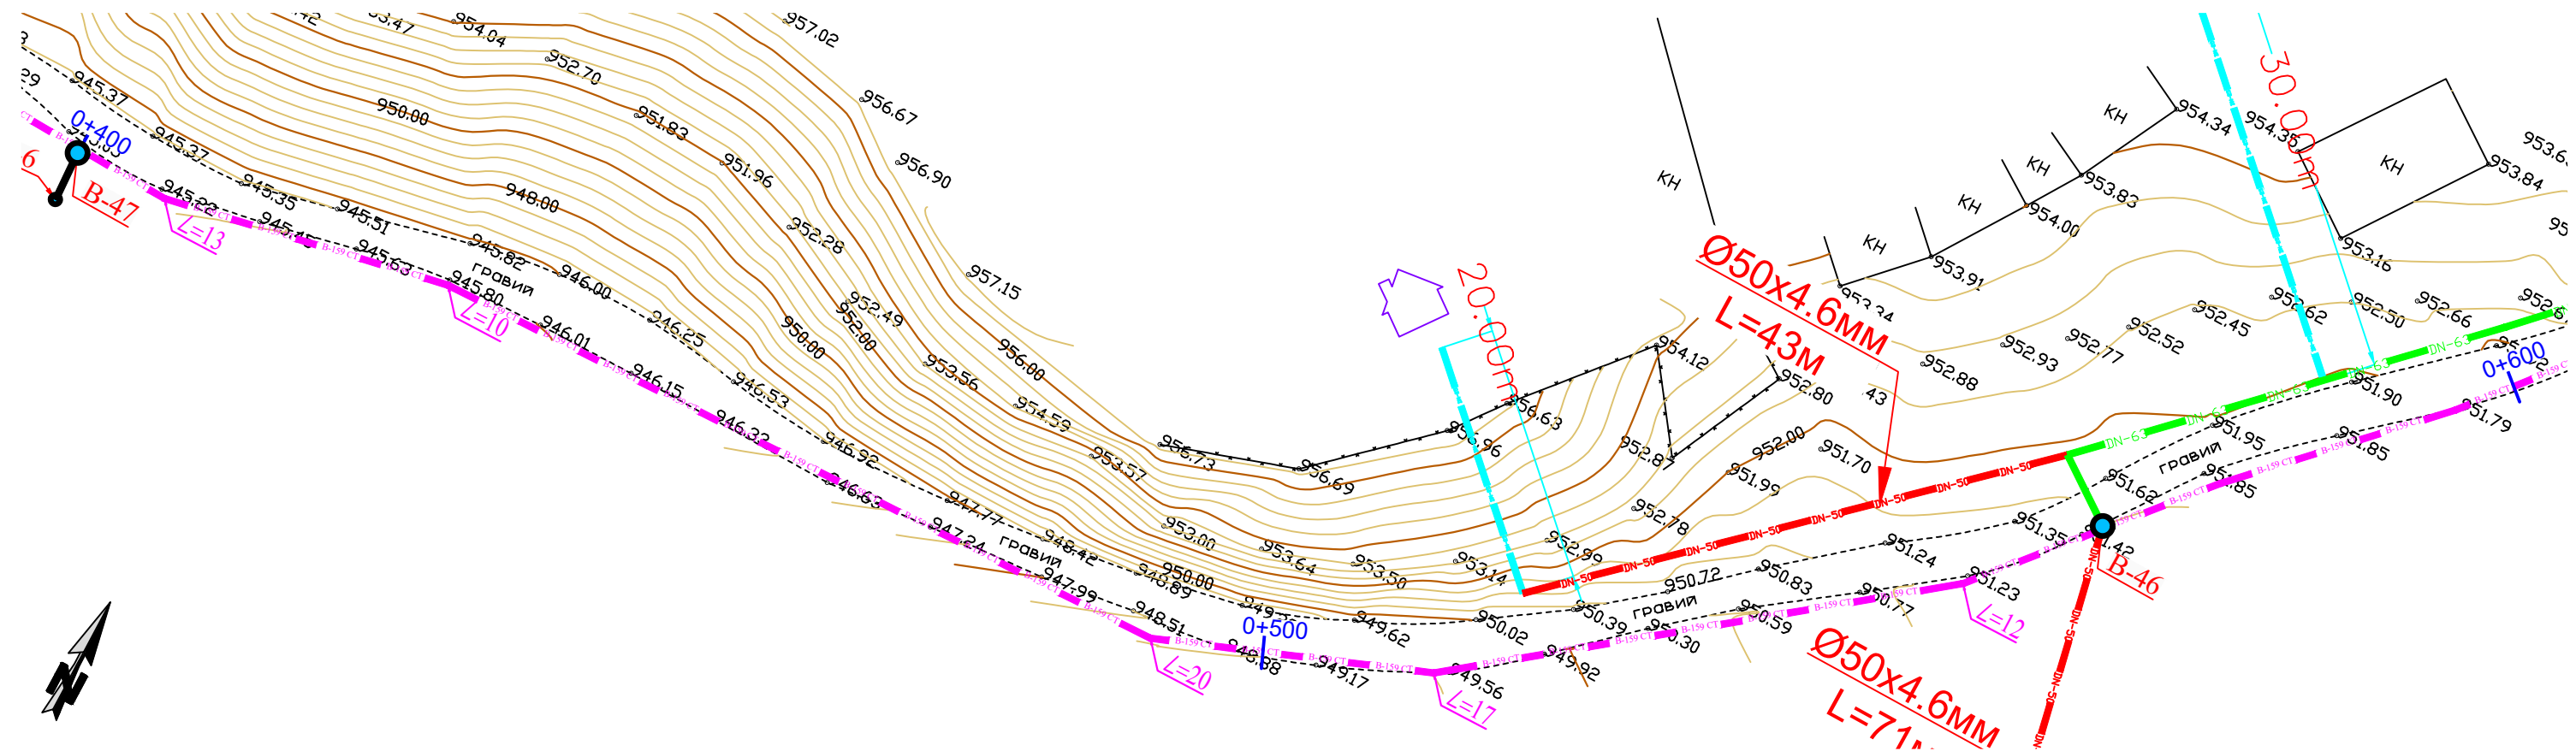

Примечание:

- В местах сближения и пересечения существующих подземных коммуникаций работы производить вручную.
- При производстве земляных работ необходимо присутствие представителей организаций имеющих подземные коммуникации.



Shart. №.____ /2026						T.I.		
Qashqadaryo viloyati Dehqonobod tumani "Ingichka"MFY ichimlik suv tizimini qurish obyekti.								
Tashqi ichimlik suvi ta'minoti tarmoqlari.						Bosqich I.L.	Varaq 42	Varaqlar 106
Plan va Bo'ylama profil ПК 0+400 dan ПК 0+600 gacha.						"Kommunal loyiha ilmiy tadqiqot instituti" DAVLAT MUASSASASI G'arbiy mintaqalararo filiali		

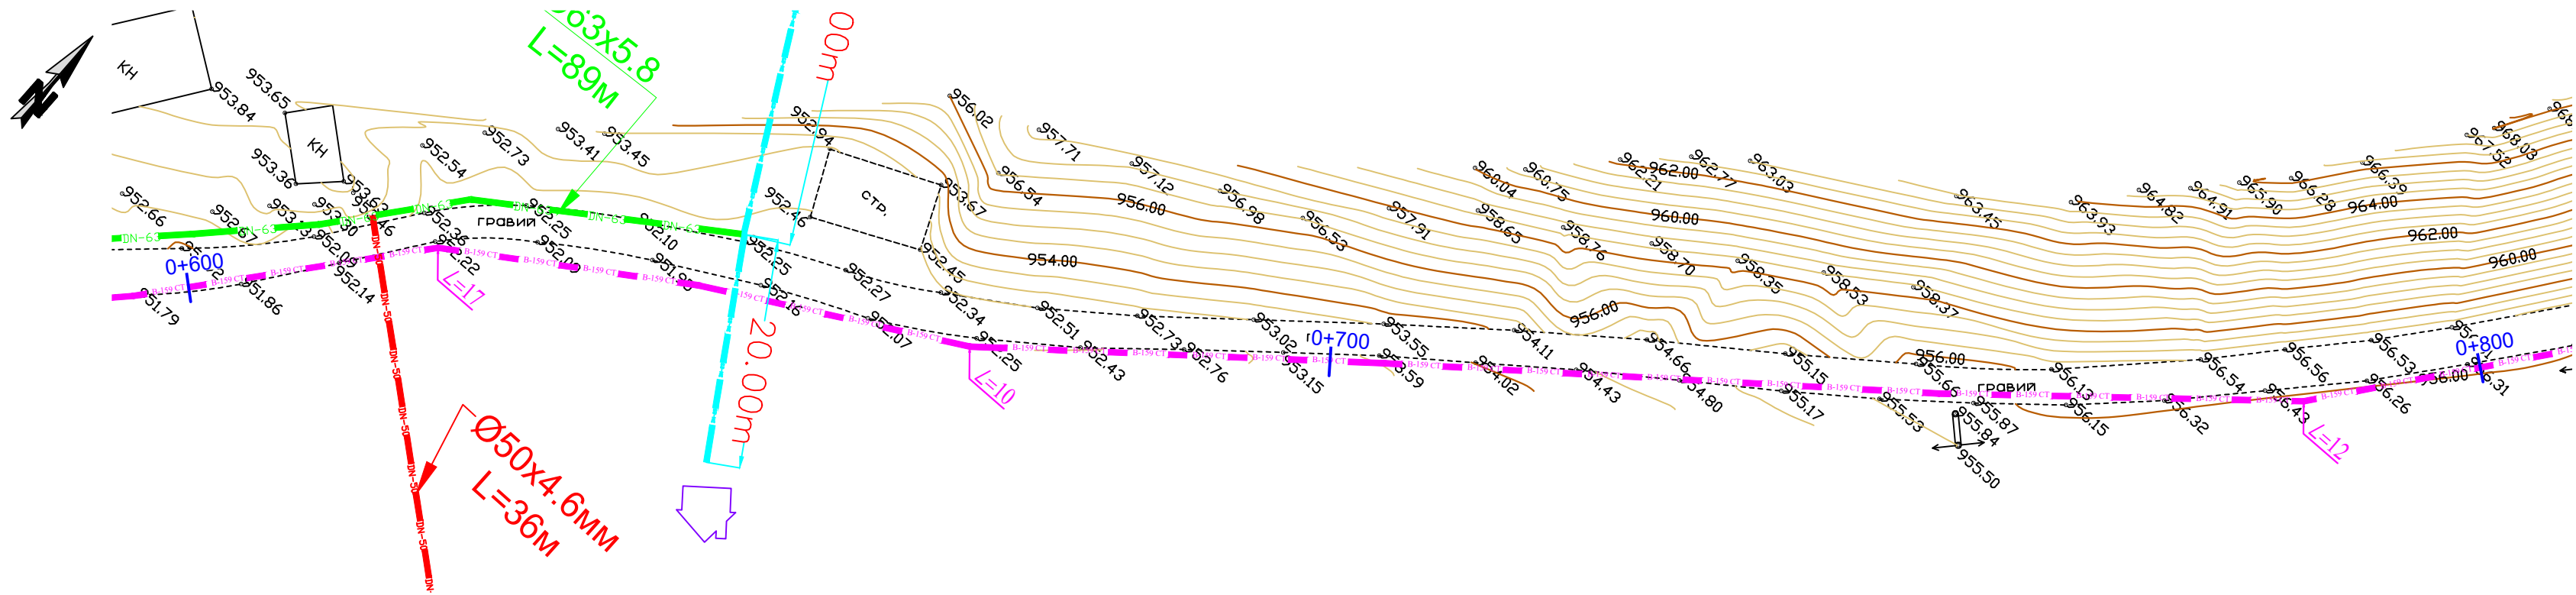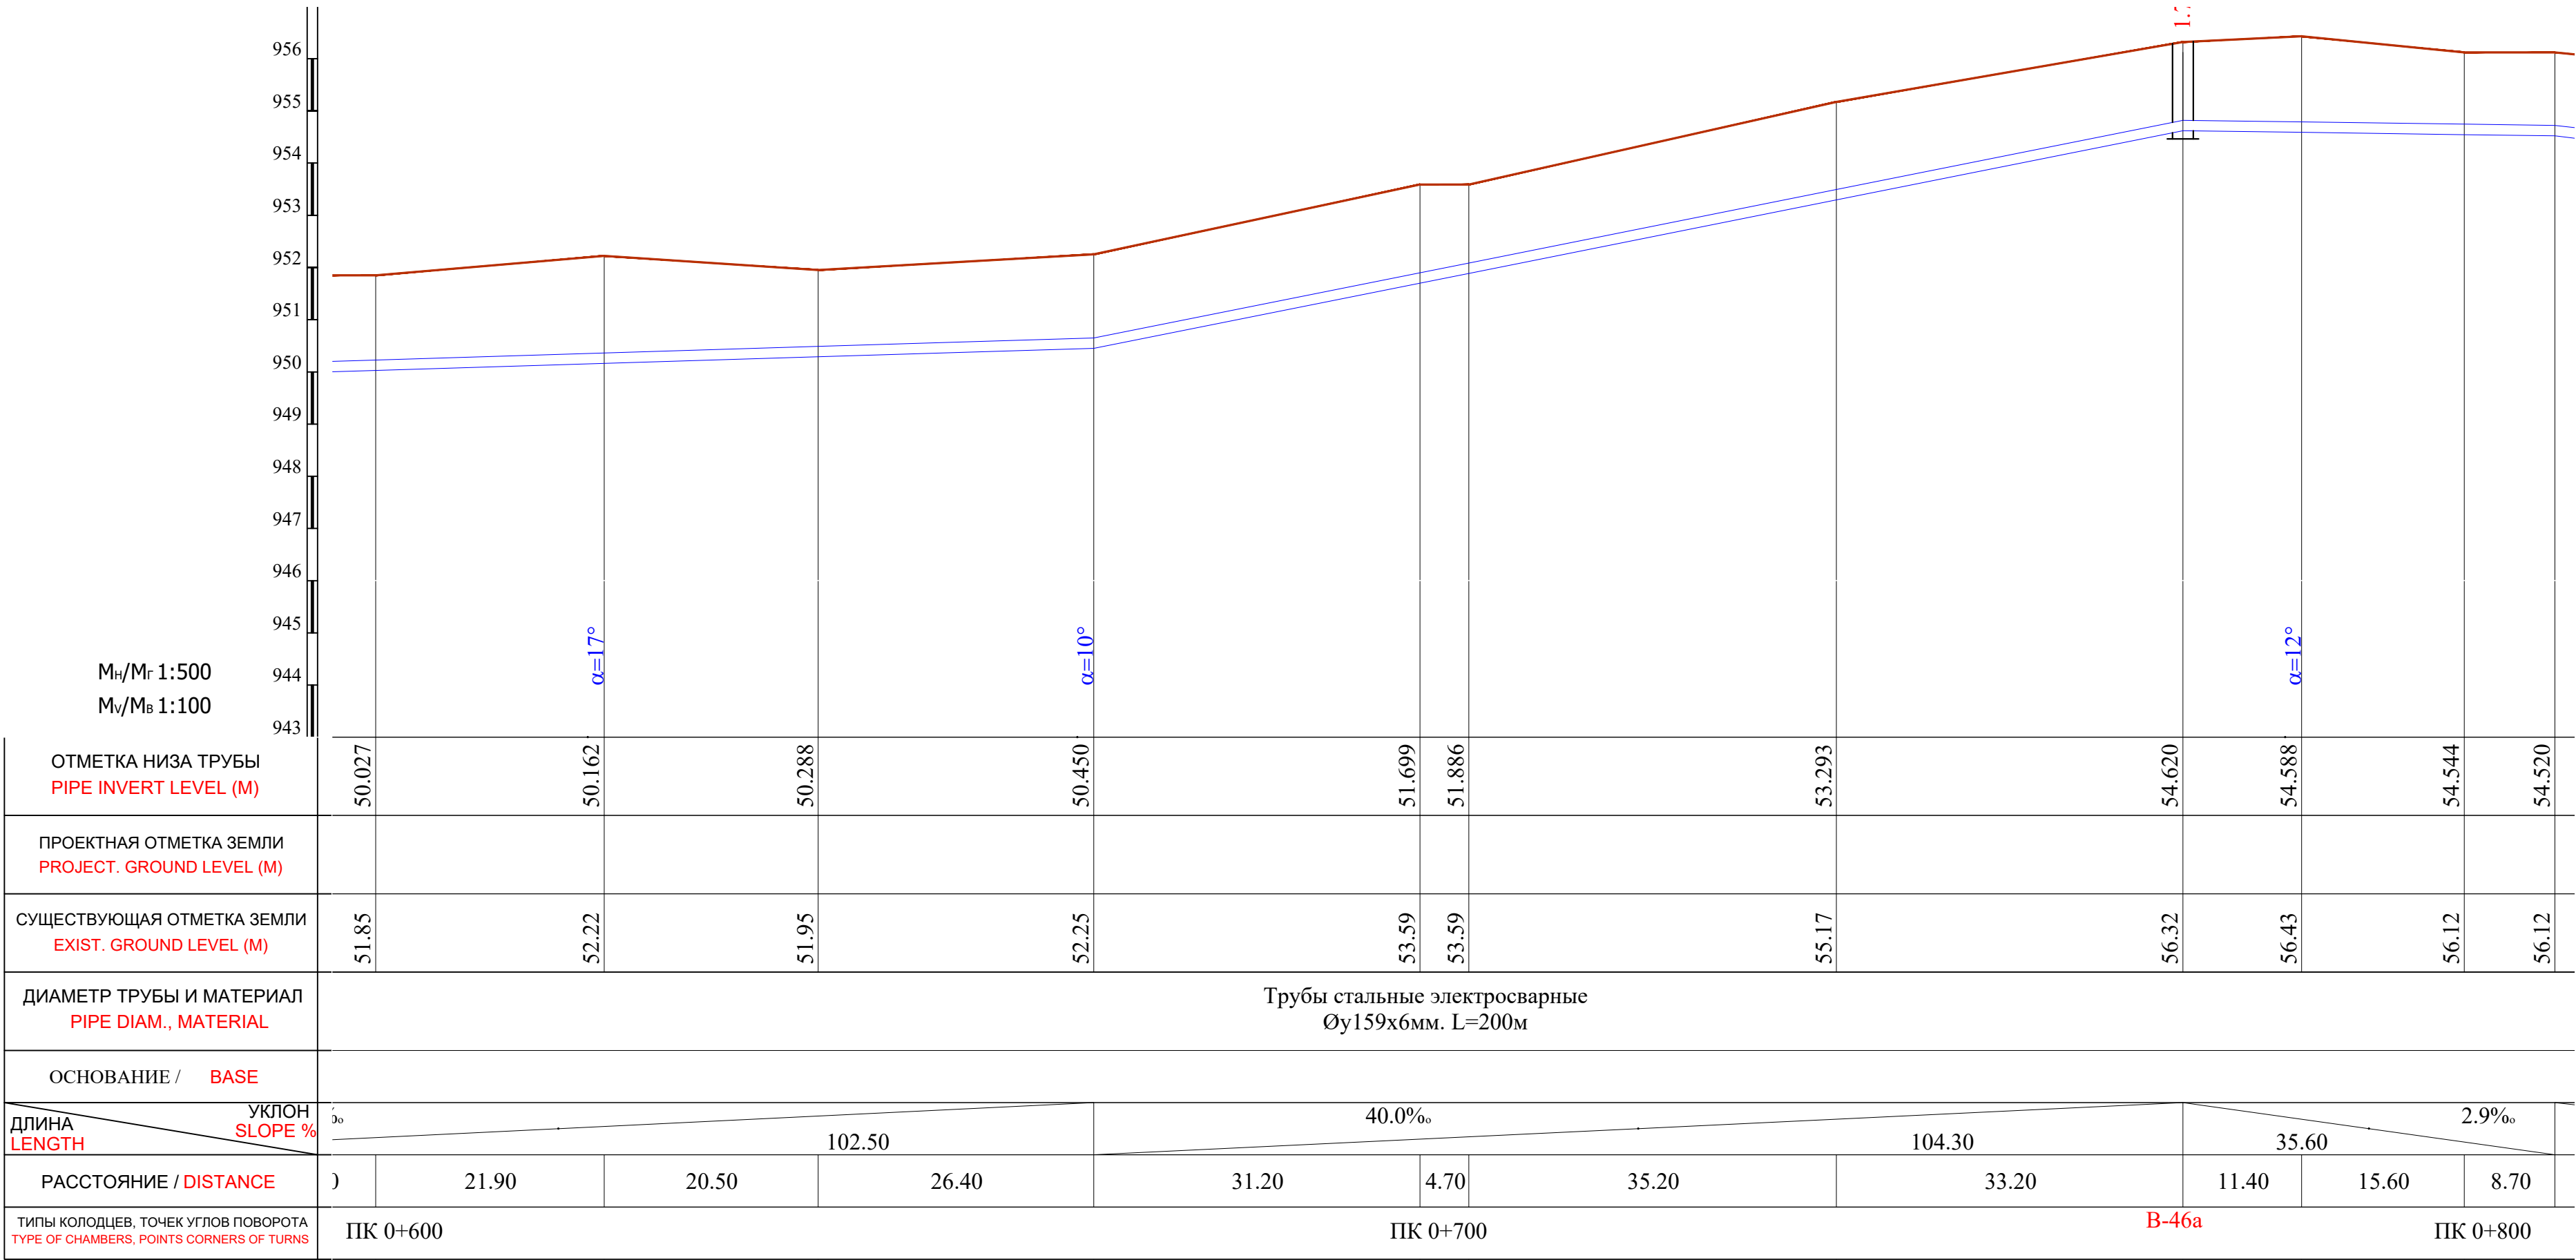

Примечание:

- В местах сближения и пересечения существующих подземных коммуникаций работы производить вручную.
- При производстве земляных работ необходимо присутствие представителей организаций имеющих подземные коммуникации.



						Shart. №.____ /2026			T.I.
						Qashqadaryo viloyati Dehqonobod tumani "Ingichka"MFY ichimlik suv tizimini qurish obyekti.			
0' zg.	Soni	Varaq	T/R	Imzo	Sana	Tashqi ichimlik suvi ta'minoti tarmoqlari.	Bosqich	Varaq	Varaqlar
LBM.		Shukurlayev B.					I.L.	43	106
LBM.		Kamalova N.				Plan va Bo'ylama profil PK 0+600 dan PK 0+800 gacha.	"Kommunal loyiha ilmiy tadqiqot instituti" DAVLAT MUASSASASI G'arbiy mintaqalararo filiali		
Bosh.mut.		Haydarov A.							
Ijrochi		Zokirov N.							
Ijrochi		Bekmurodov B.							
Me'yoriy naz.		Xasanov A.							

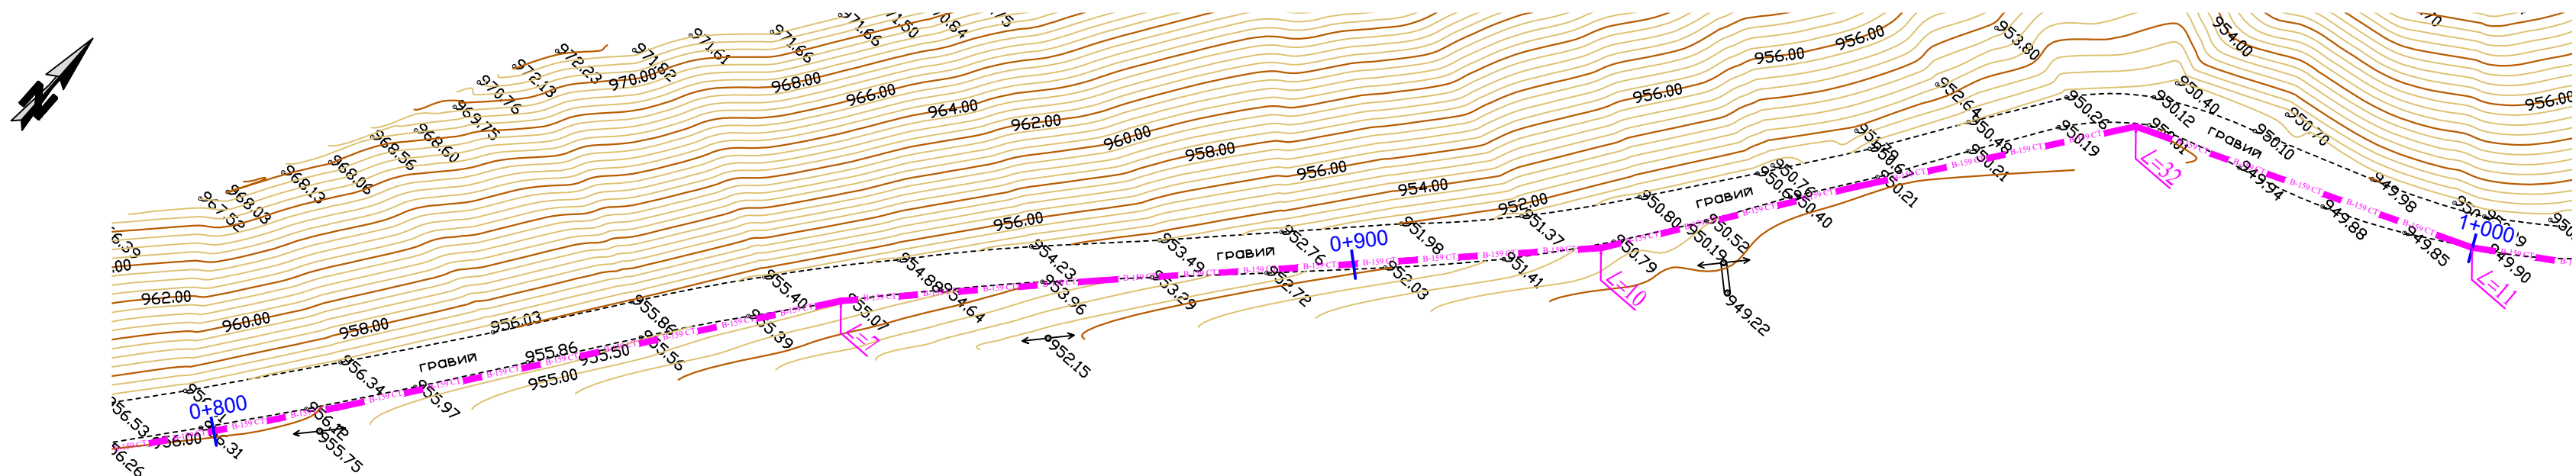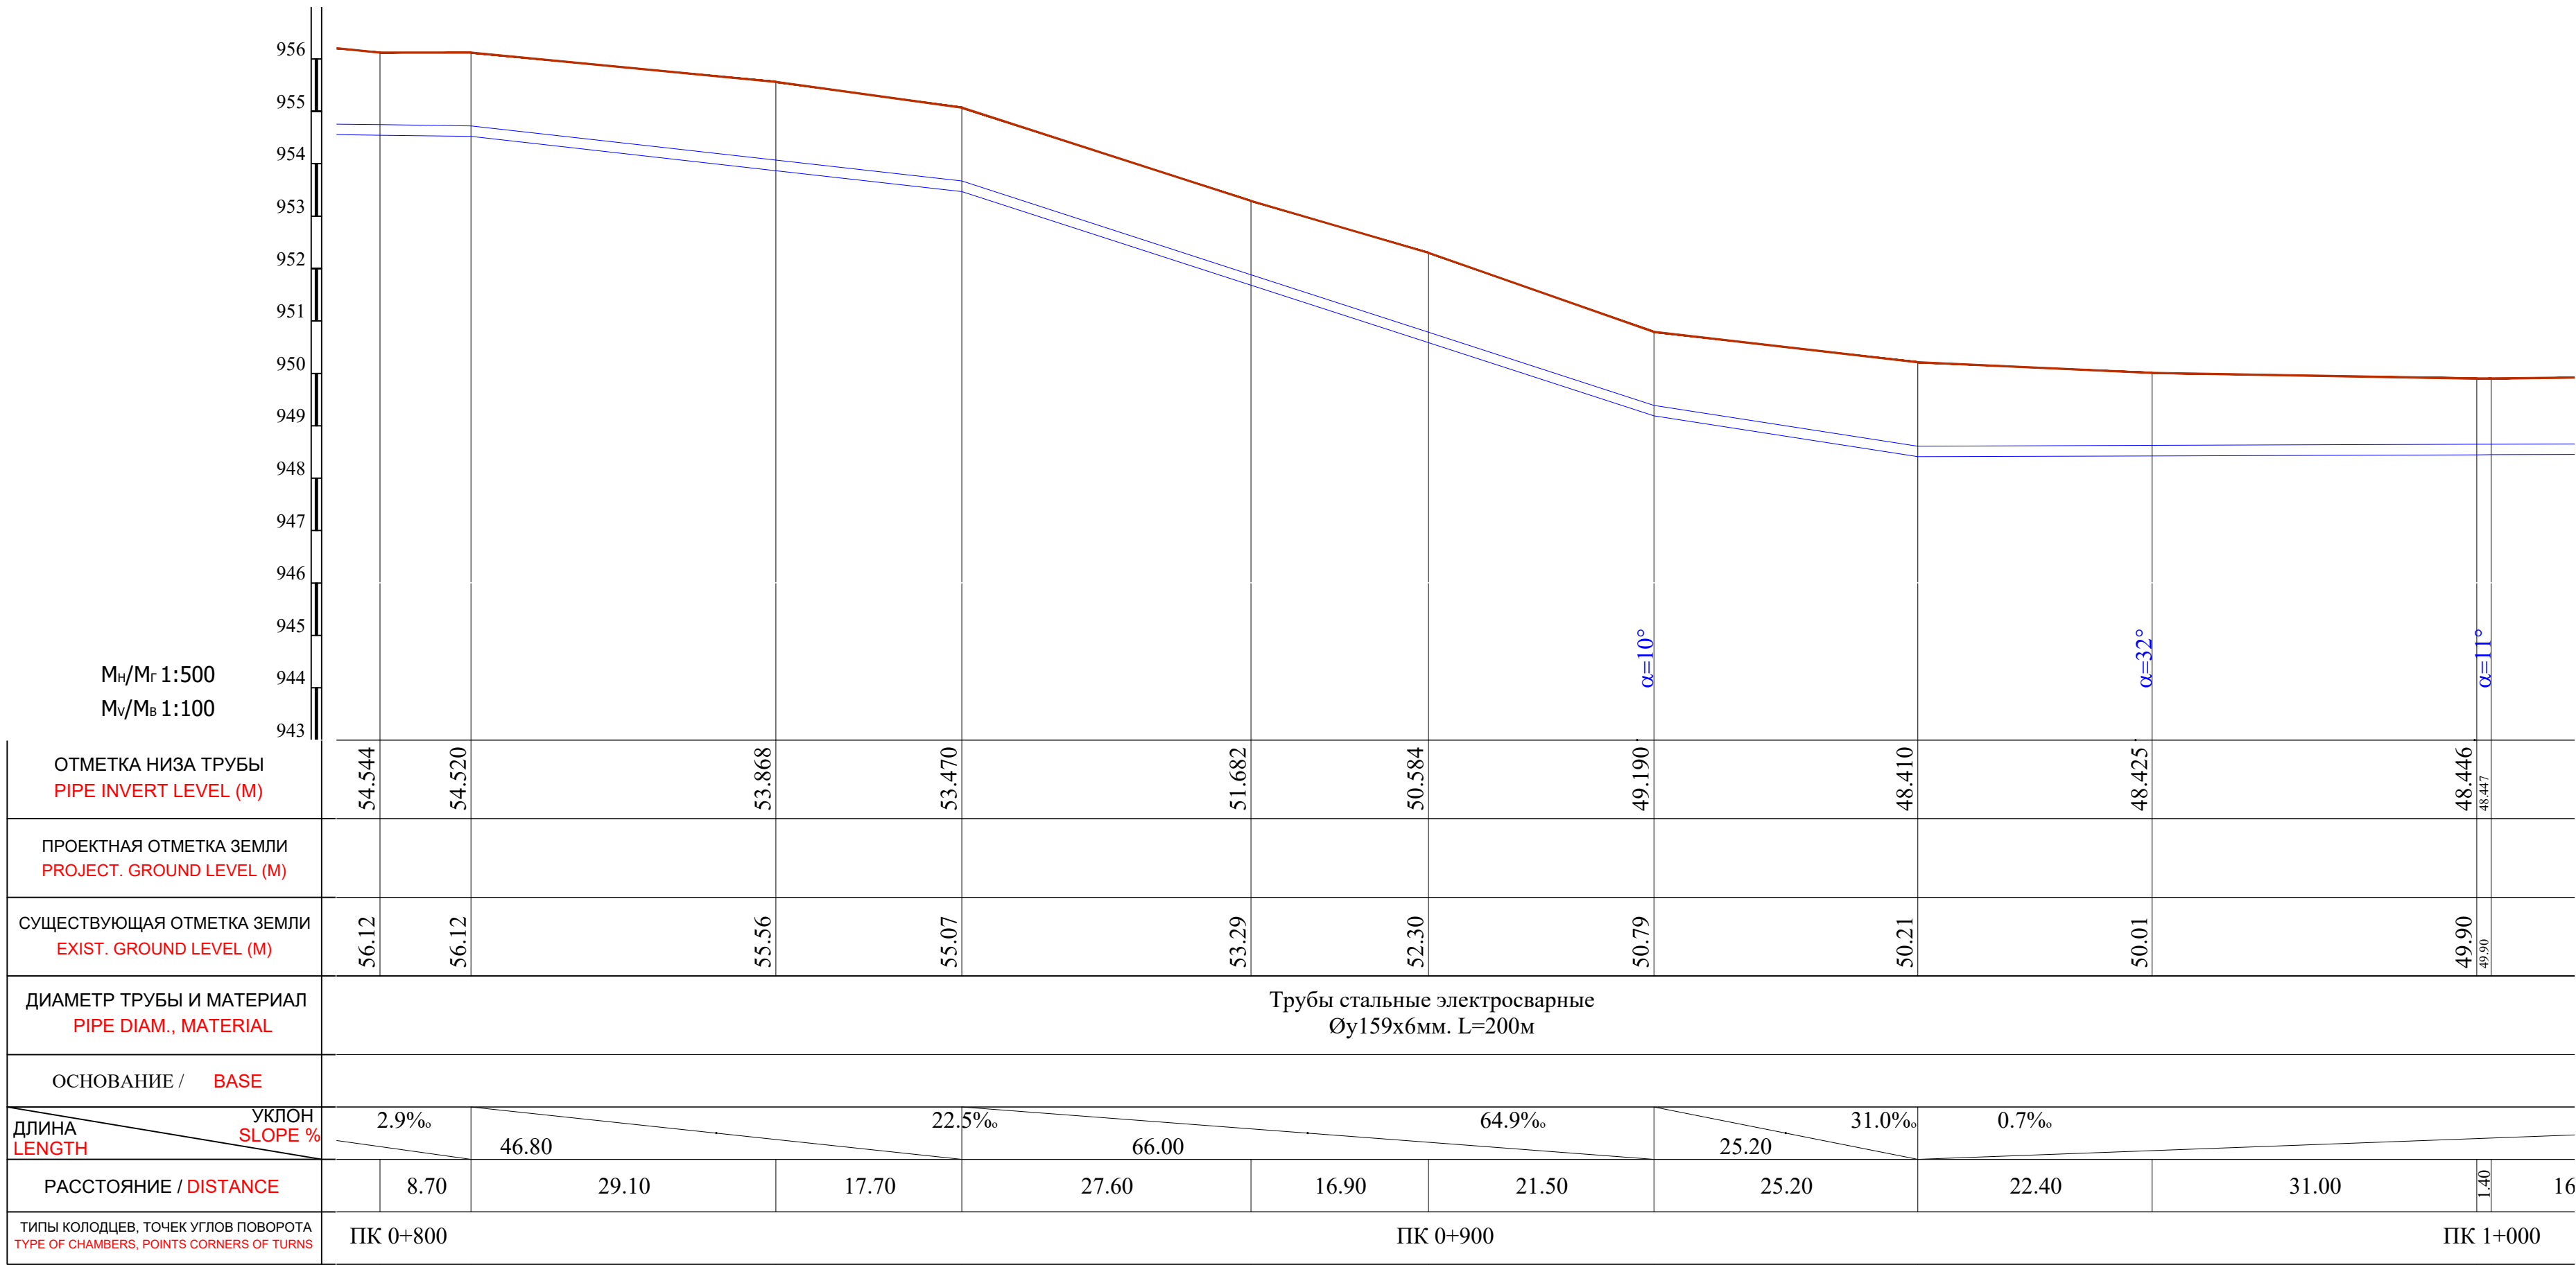

Примечание:

- В местах сближения и пересечения существующих подземных коммуникаций работы производить вручную.
- При производстве земляных работ необходимо присутствие представителей организаций имеющих подземные коммуникации.



						Shart. №.____ /2026			T.I.		
						Qashqadaryo viloyati Dehqonobod tumani "Ingichka"MFY ichimlik suv tizimini qurish obyekti.					
O`zg.	Soni	Varaq	T/R	Imzo	Sana	Tashqi ichimlik suvi ta'minoti tarmoqlari.			Bosqich	Varaq	Varaqlar
LBM.		Shukurlayev B.							I.L.	44	106
LBM.		Kamalova N.				Plan va Bo'ylama profil ПК 0+800 dan ПК 1+000 gacha.			"Kommunal to'yiha ilmiy tadqiqot instituti" DAVLAT MUASSASASI G'arbiy mintaqalararo filiali 		
Bosh.muft.		Haydarov A.									
Ijrochi		Zokirov N.									
Ijrochi		Bekmurodov B.									
Me'yoriy naz.		Xasanov A.									

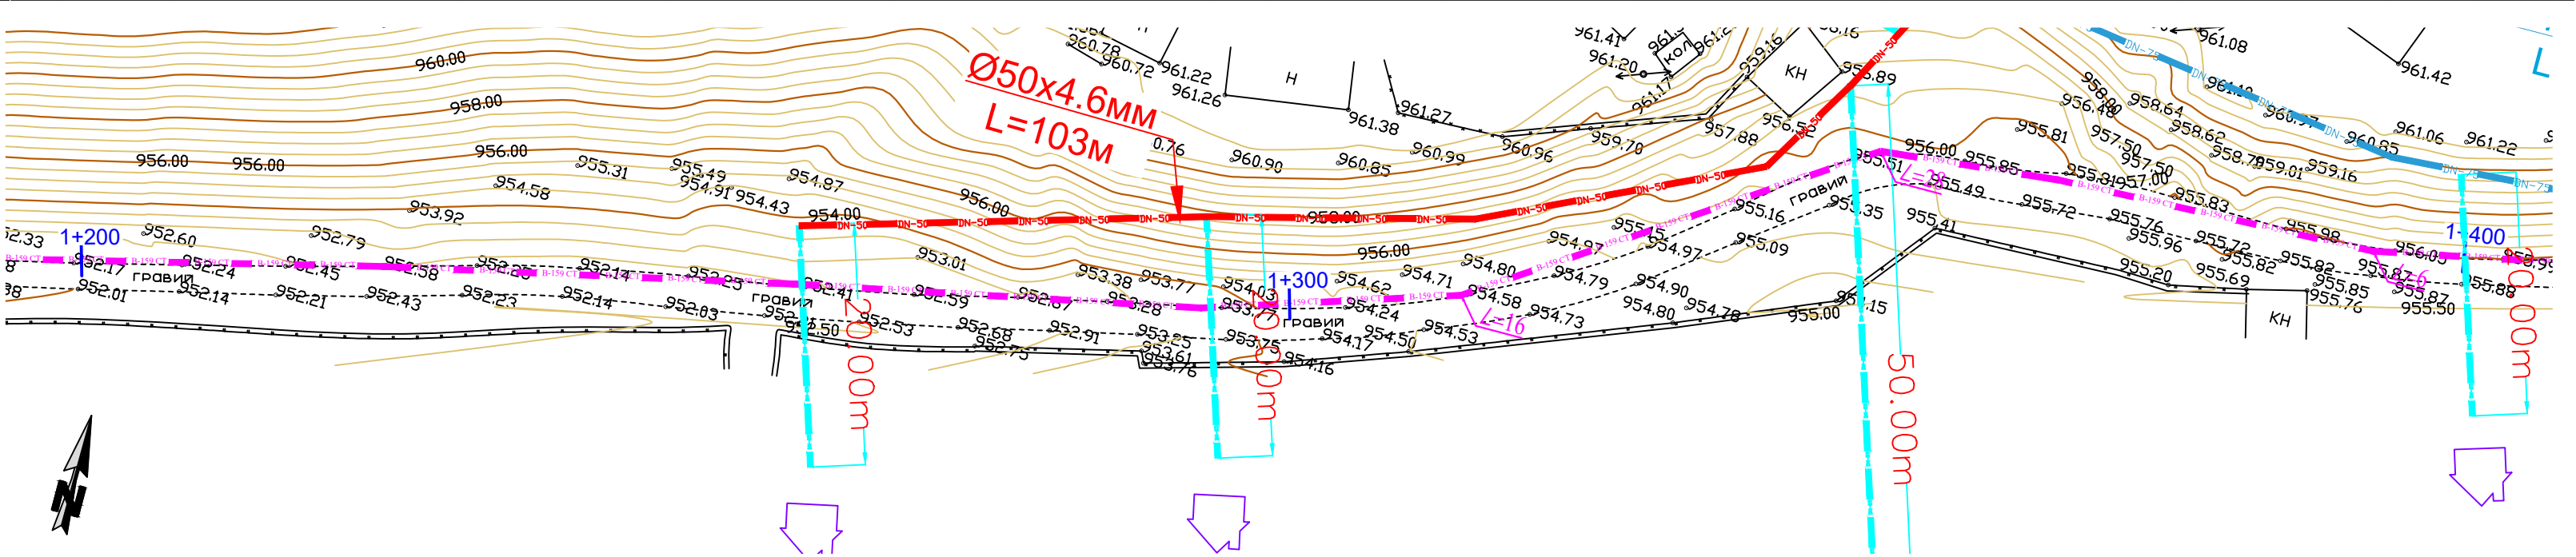
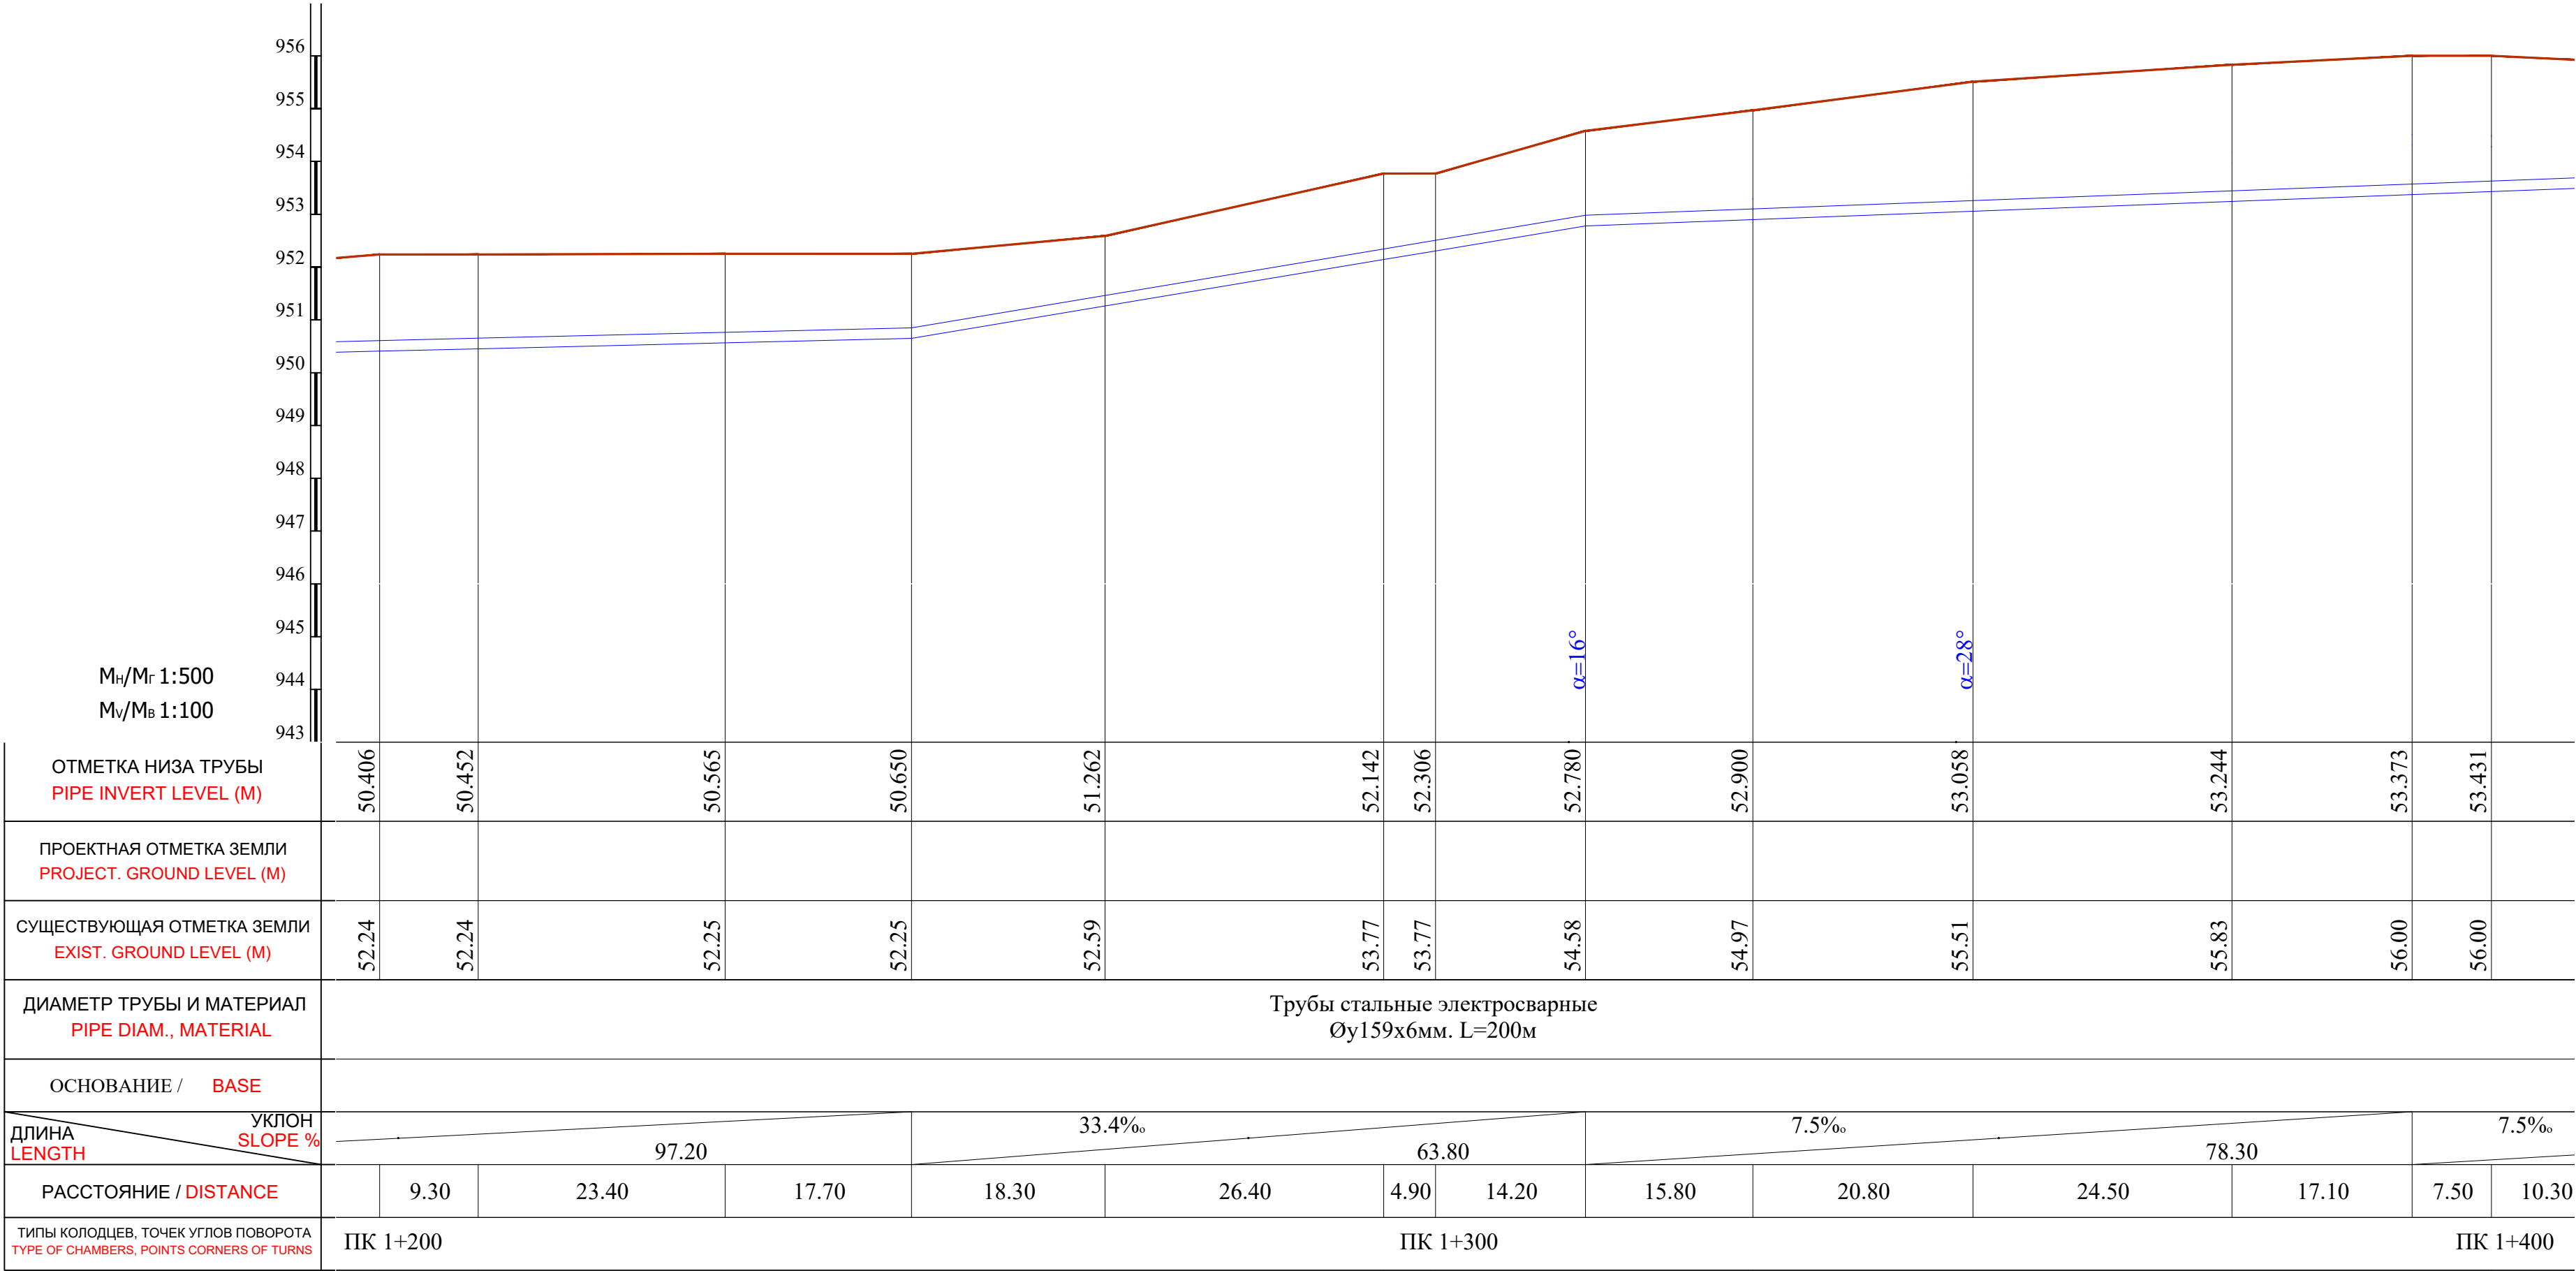


Примечание:

- В местах сближения и пересечения существующих подземных коммуникаций работы производить вручную.
- При производстве земляных работ необходимо присутствие представителей организаций имеющих подземные коммуникации.

						Shart. №_____ /2026	T.I.		
						Qashqadaryo viloyati Dehqonobod tumani "Ingichka"MFY ichimlik suv tizimini qurish objekti.			
0'zg.	Soni	Varaq	T/R	Imzo	Sana	Tashqi ichimlik suvi ta'minoti tarmoqlari.	Bosqich	Varaq	Varaqlar
LBM.		Shukurlayev B.					I.L.	46	106
LBM.		Kamalova N.				Plan va Bo'ylama profil ПК 1+200 dan ПК 1+400 gacha.	"Kommunal loyiha ilmiy tadqiqot instituti" DAVLAT MUASSASASI G'arbiy mintaqalararo filiali 		
Bosh.mut.		Haydarov A.							
Ijrochi		Zokirov N.							
Ijrochi		Bekmurodov B.							
Me'yoriy naz.		Xasanov A.							

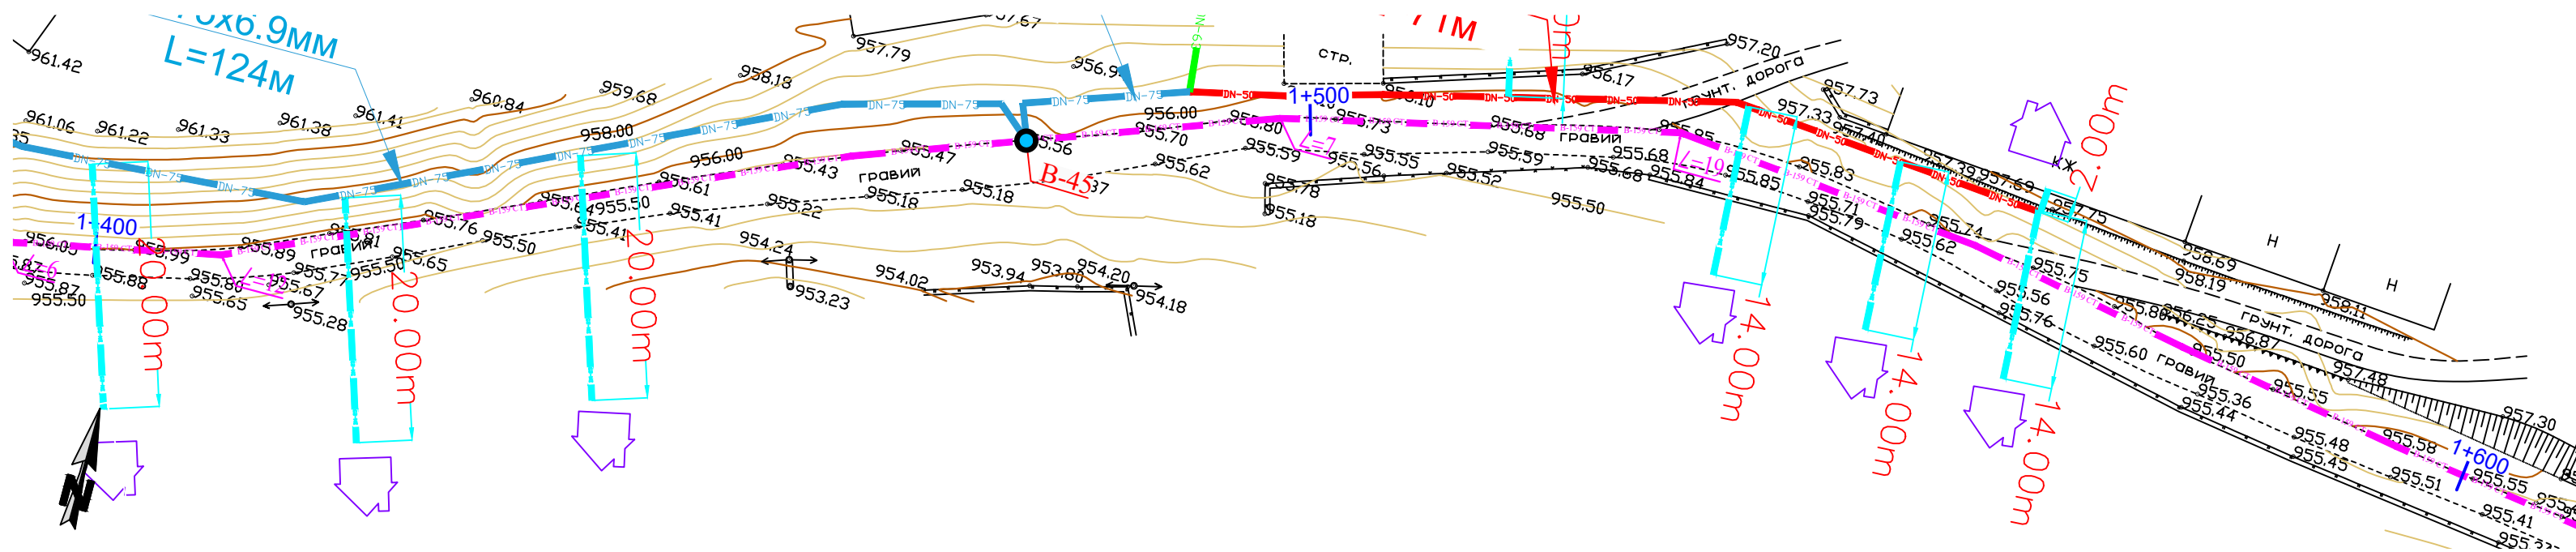
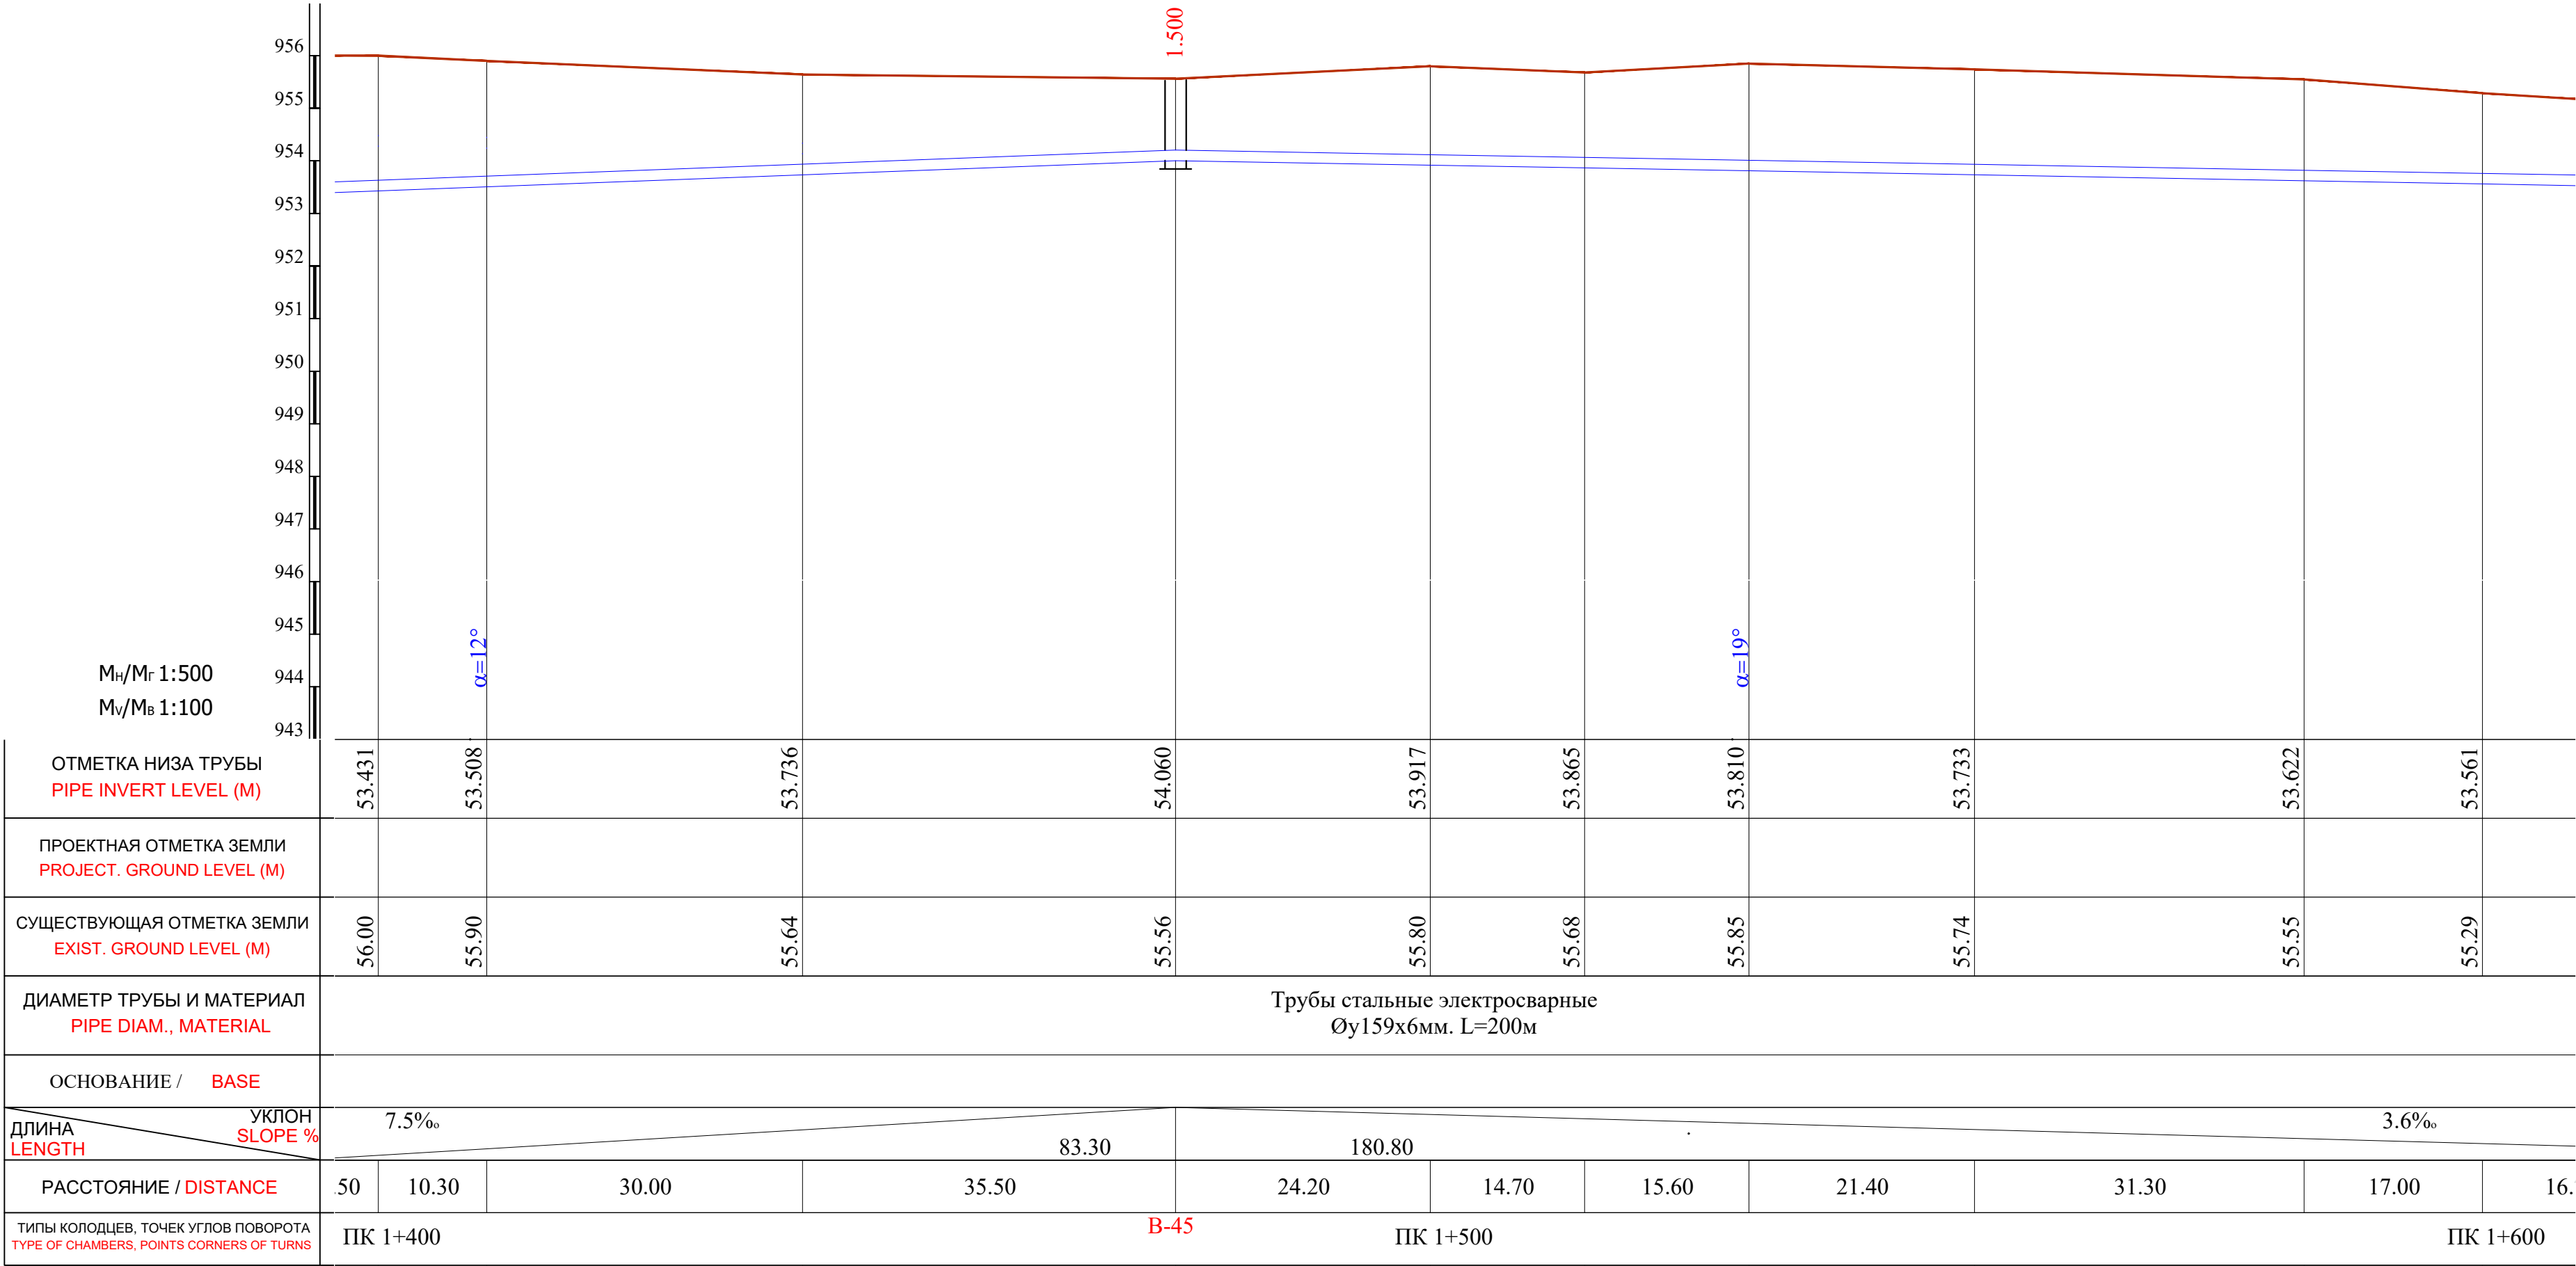


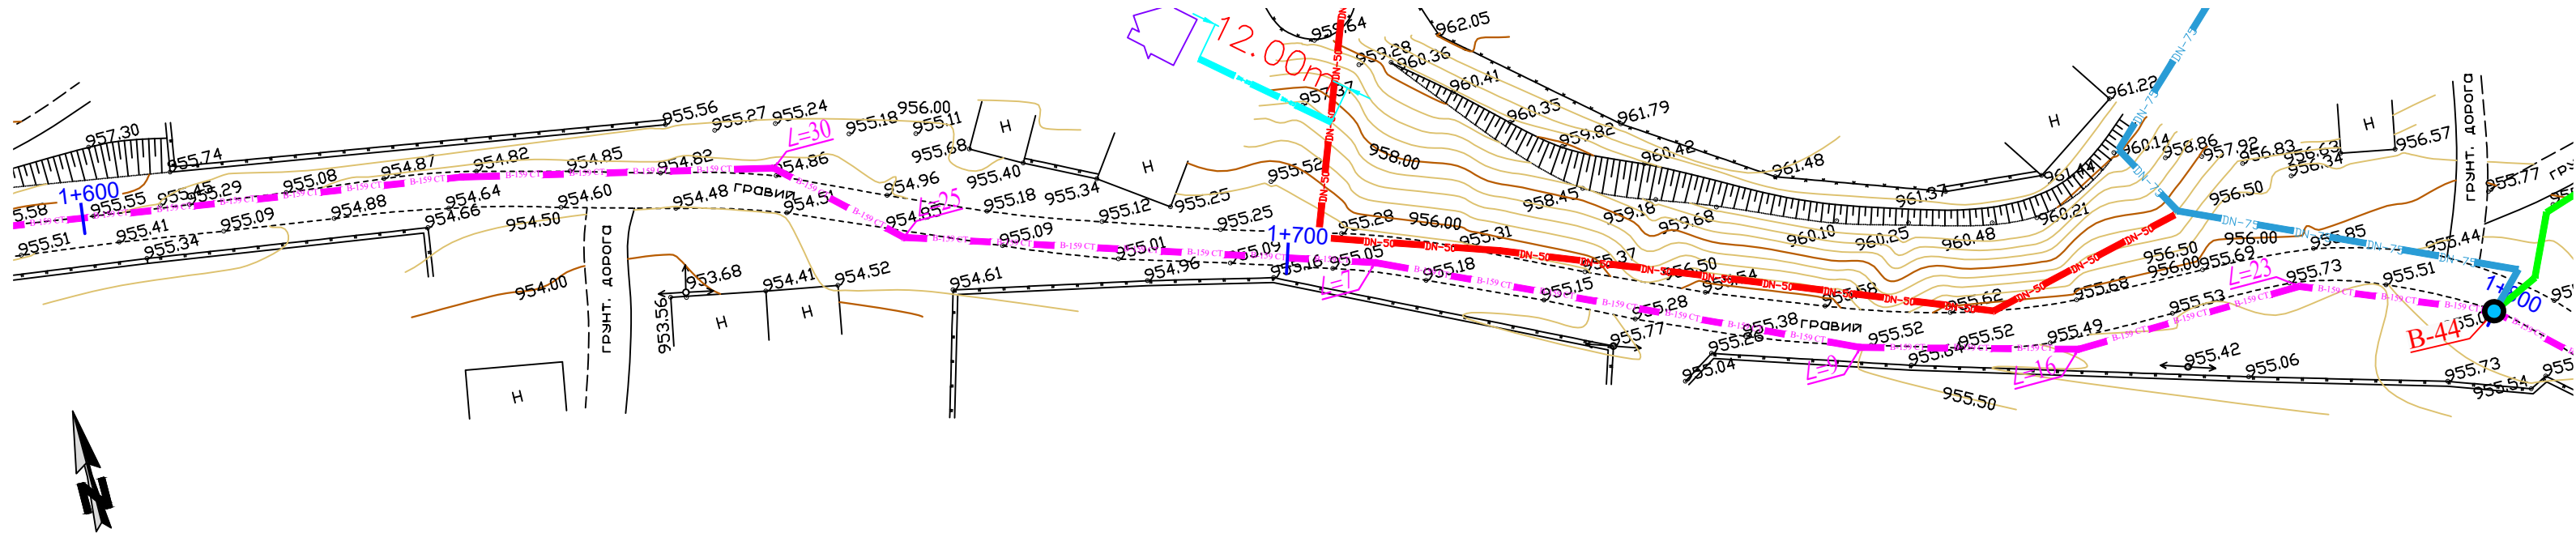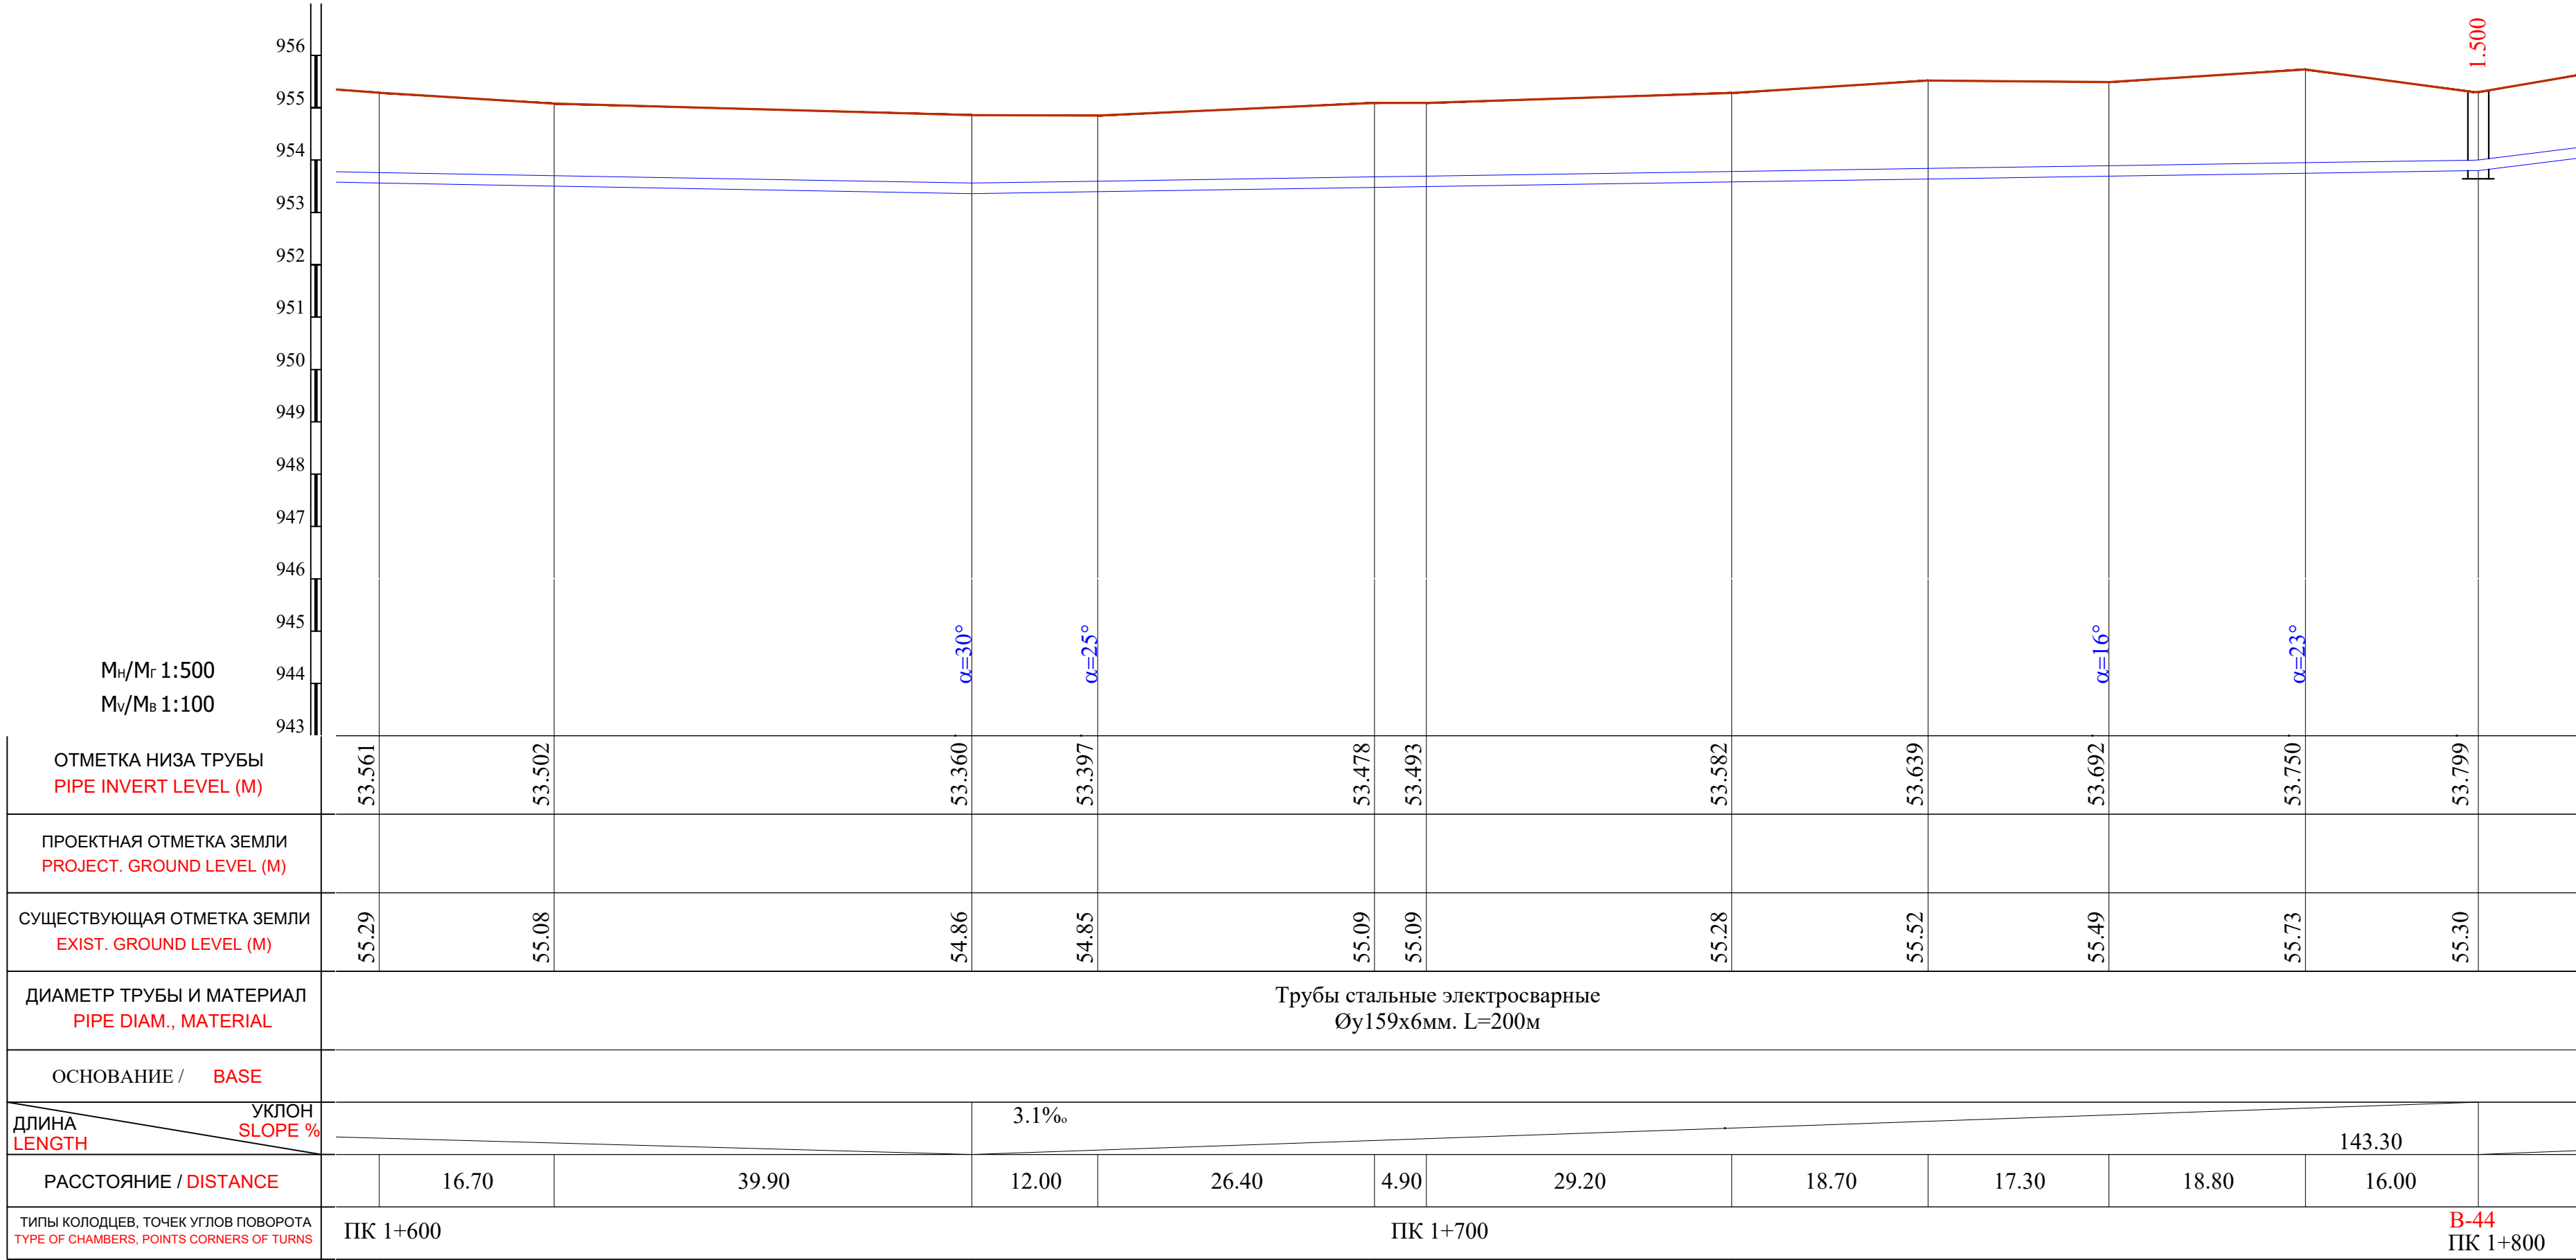

Примечание:

- В местах сближения и пересечения существующих подземных коммуникаций работы производить вручную.
- При производстве земляных работ необходимо присутствие представителей организаций имеющих подземные коммуникации.



						Shart. №._____/2026	T.I.		
						Qashqadaryo viloyati Dehqonobod tumani "Ingichka"MFY ichimlik suv tizimini qurish objekti.			
0'zg.	Soni	Varaq	T/R	Imzo	Sana	Tashqi ichimlik suvi ta'minoti tarmoqlari.	Bosqich	Varaq	Varaqlar
LBM.		Shukurlayev B.					I.L.	48	106
LBM.		Kamalova N.				Plan va Bo'ylama profil PK 1+600 dan PK 1+800 gacha.	"Kommunal to'yiha ilmiy tadqiqot instituti" DAVLAT MUASSASASI G'arbiy mintaqalararo filiali 		
Bosh.muft.		Haydarov A.							
Ijrochi		Zokirov N.							
Ijrochi		Bekmurodov B.							
Me'oriy naz.		Xasanov A.							

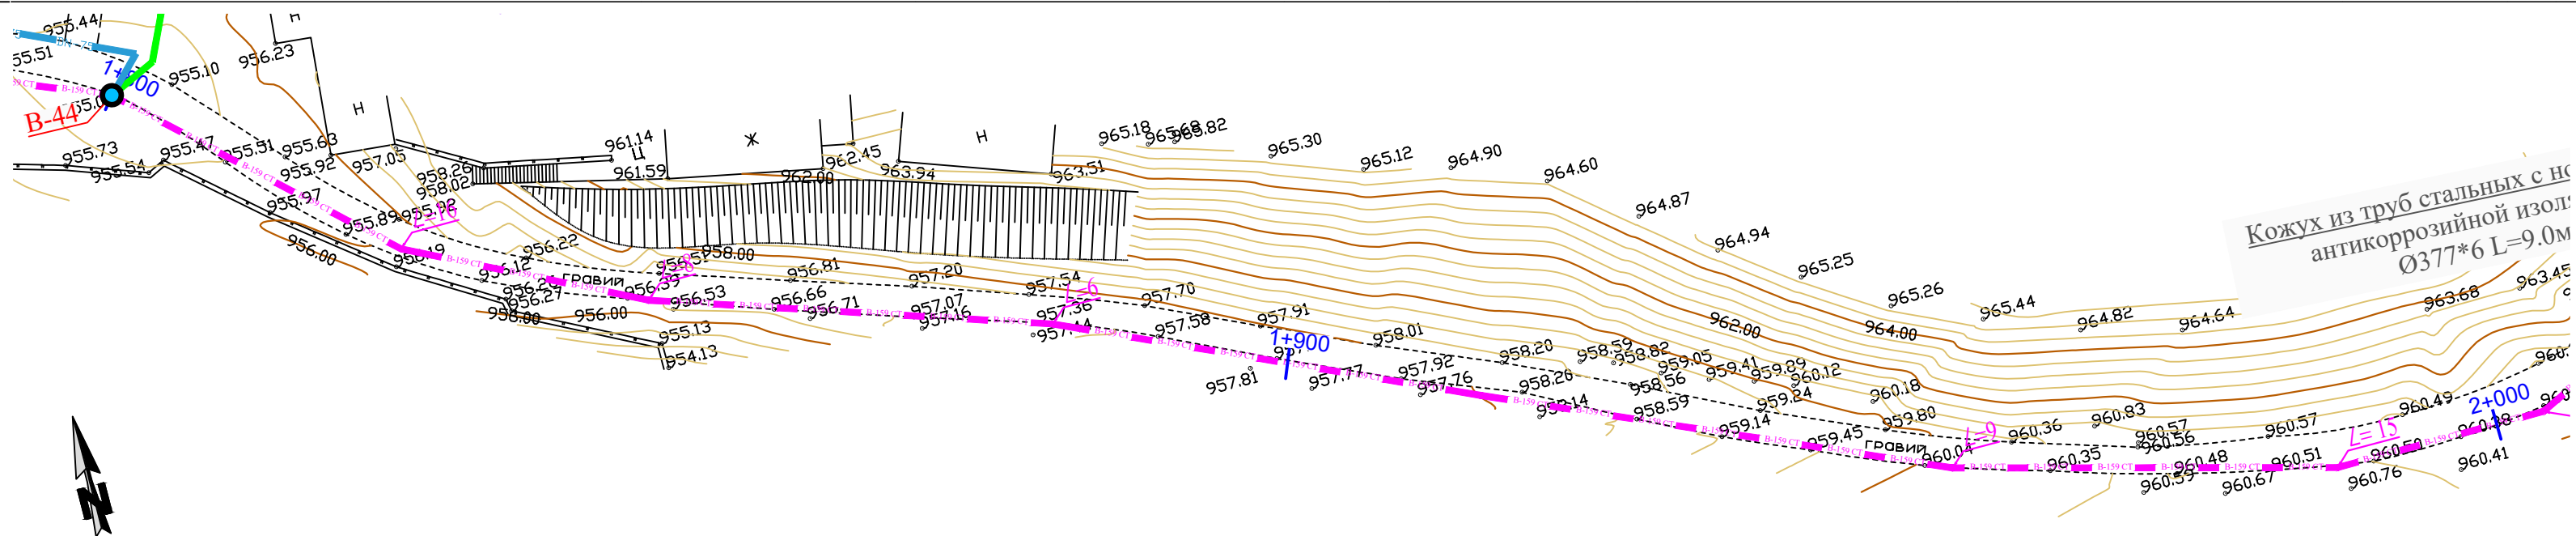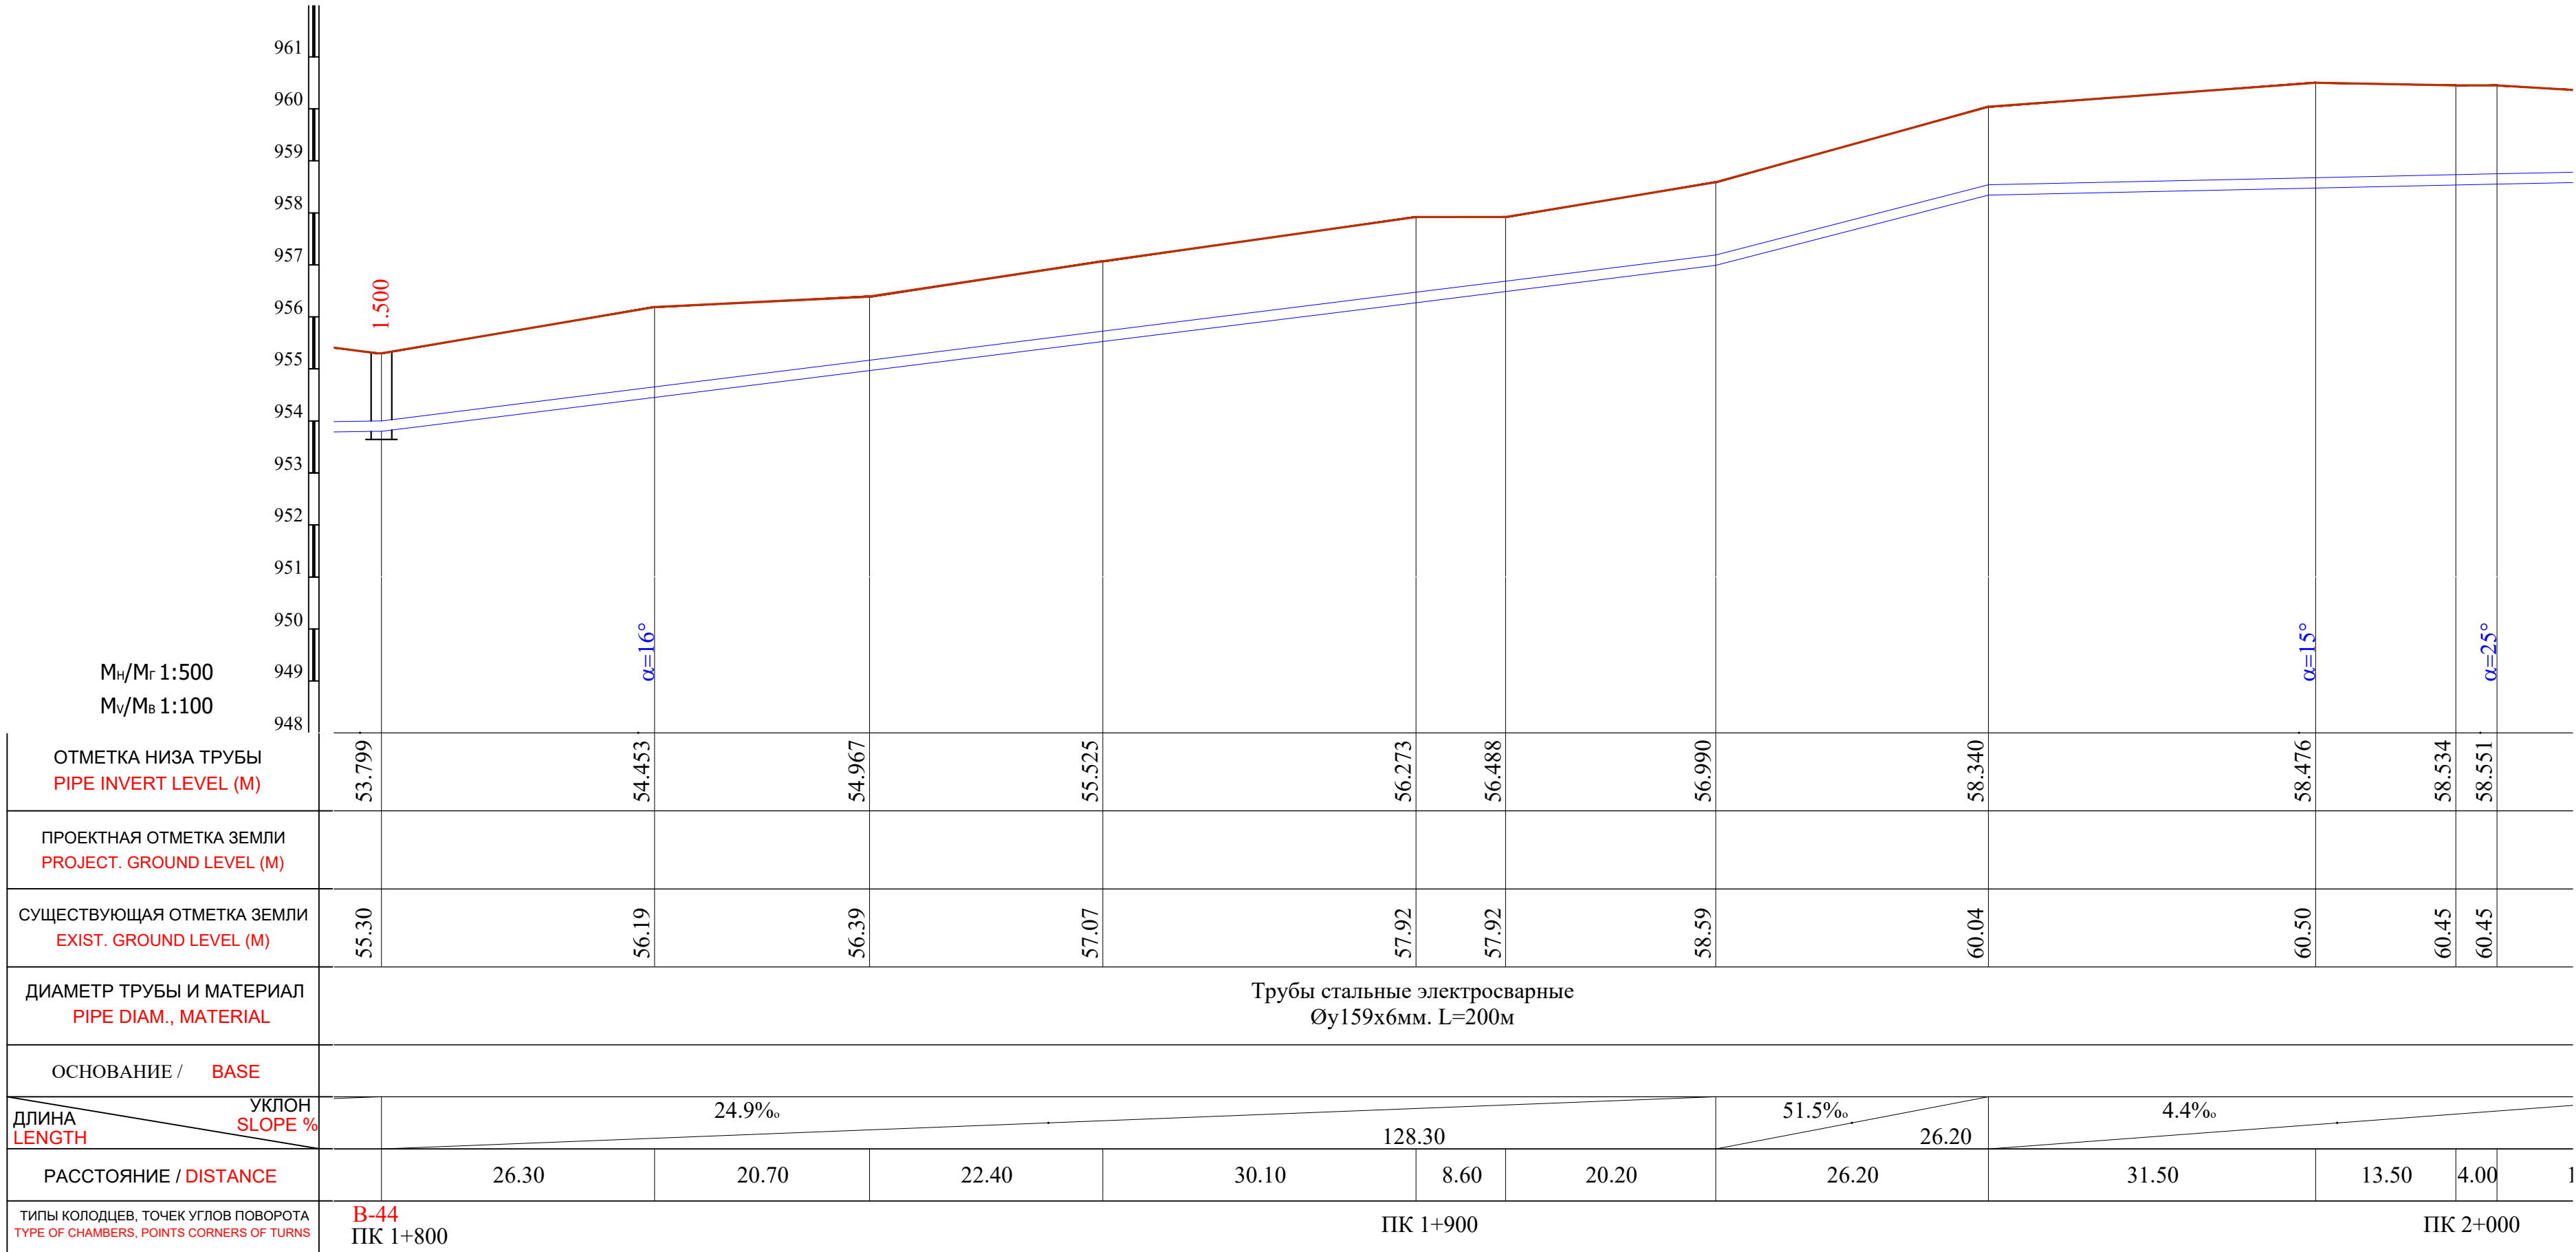

Примечание:

- В местах сближения и пересечения существующих подземных коммуникаций работы производить вручную.
- При производстве земляных работ необходимо присутствие представителей организаций имеющих подземные коммуникации.



						Shart. №.____ /2026			T.I.		
						Qashqadaryo viloyati Dehqonobod tumani "Ingichka"MFY ichimlik suv tizimini qurish objekti.					
O'zg.	Soni	Varaq	T/R	Imzo	Sana	Tashqi ichimlik suvi ta'minoti tarmoqlari.			Bosqich	Varaq	Varaqlar
LBM.		Shukrullayev B.							I.L.	49	106
LBM.		Kamalova N.				Plan va Bo'ylama profil PK 1+800 dan PK 2+000 gacha.			"Kommunal to'yiha ilmiy tadqiqot instituti" DAVLAT MUASSASASI G'arbiy mintaqalararo filiali 		
Bosh.mut.		Haydarov A.									
Ijrochi		Zokirov N.									
Ijrochi		Bekmurodov B.									
Me'yoriy naz.		Xasanov A.									

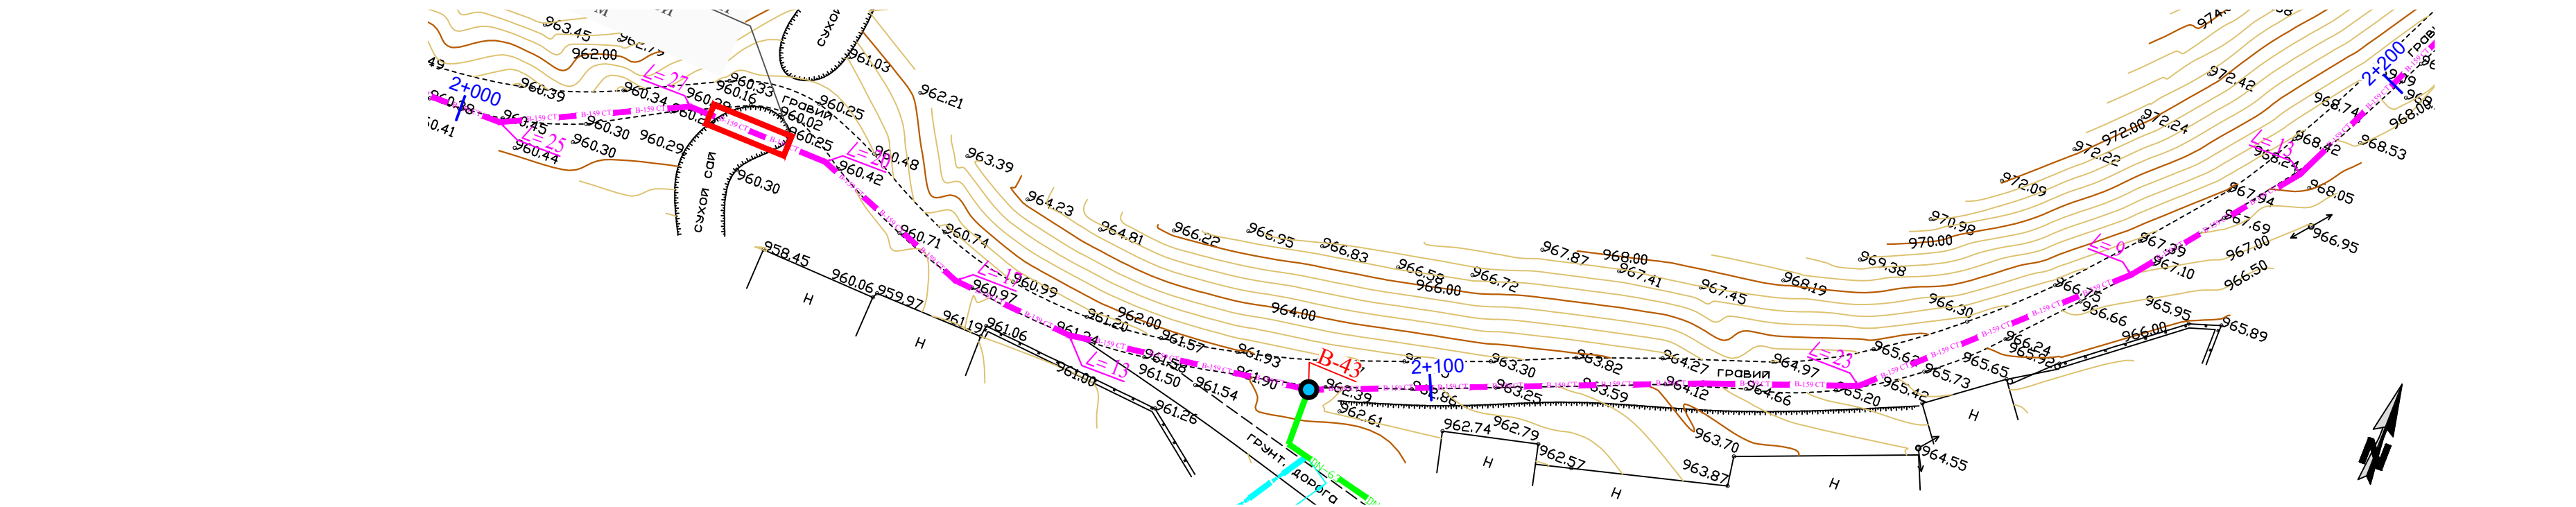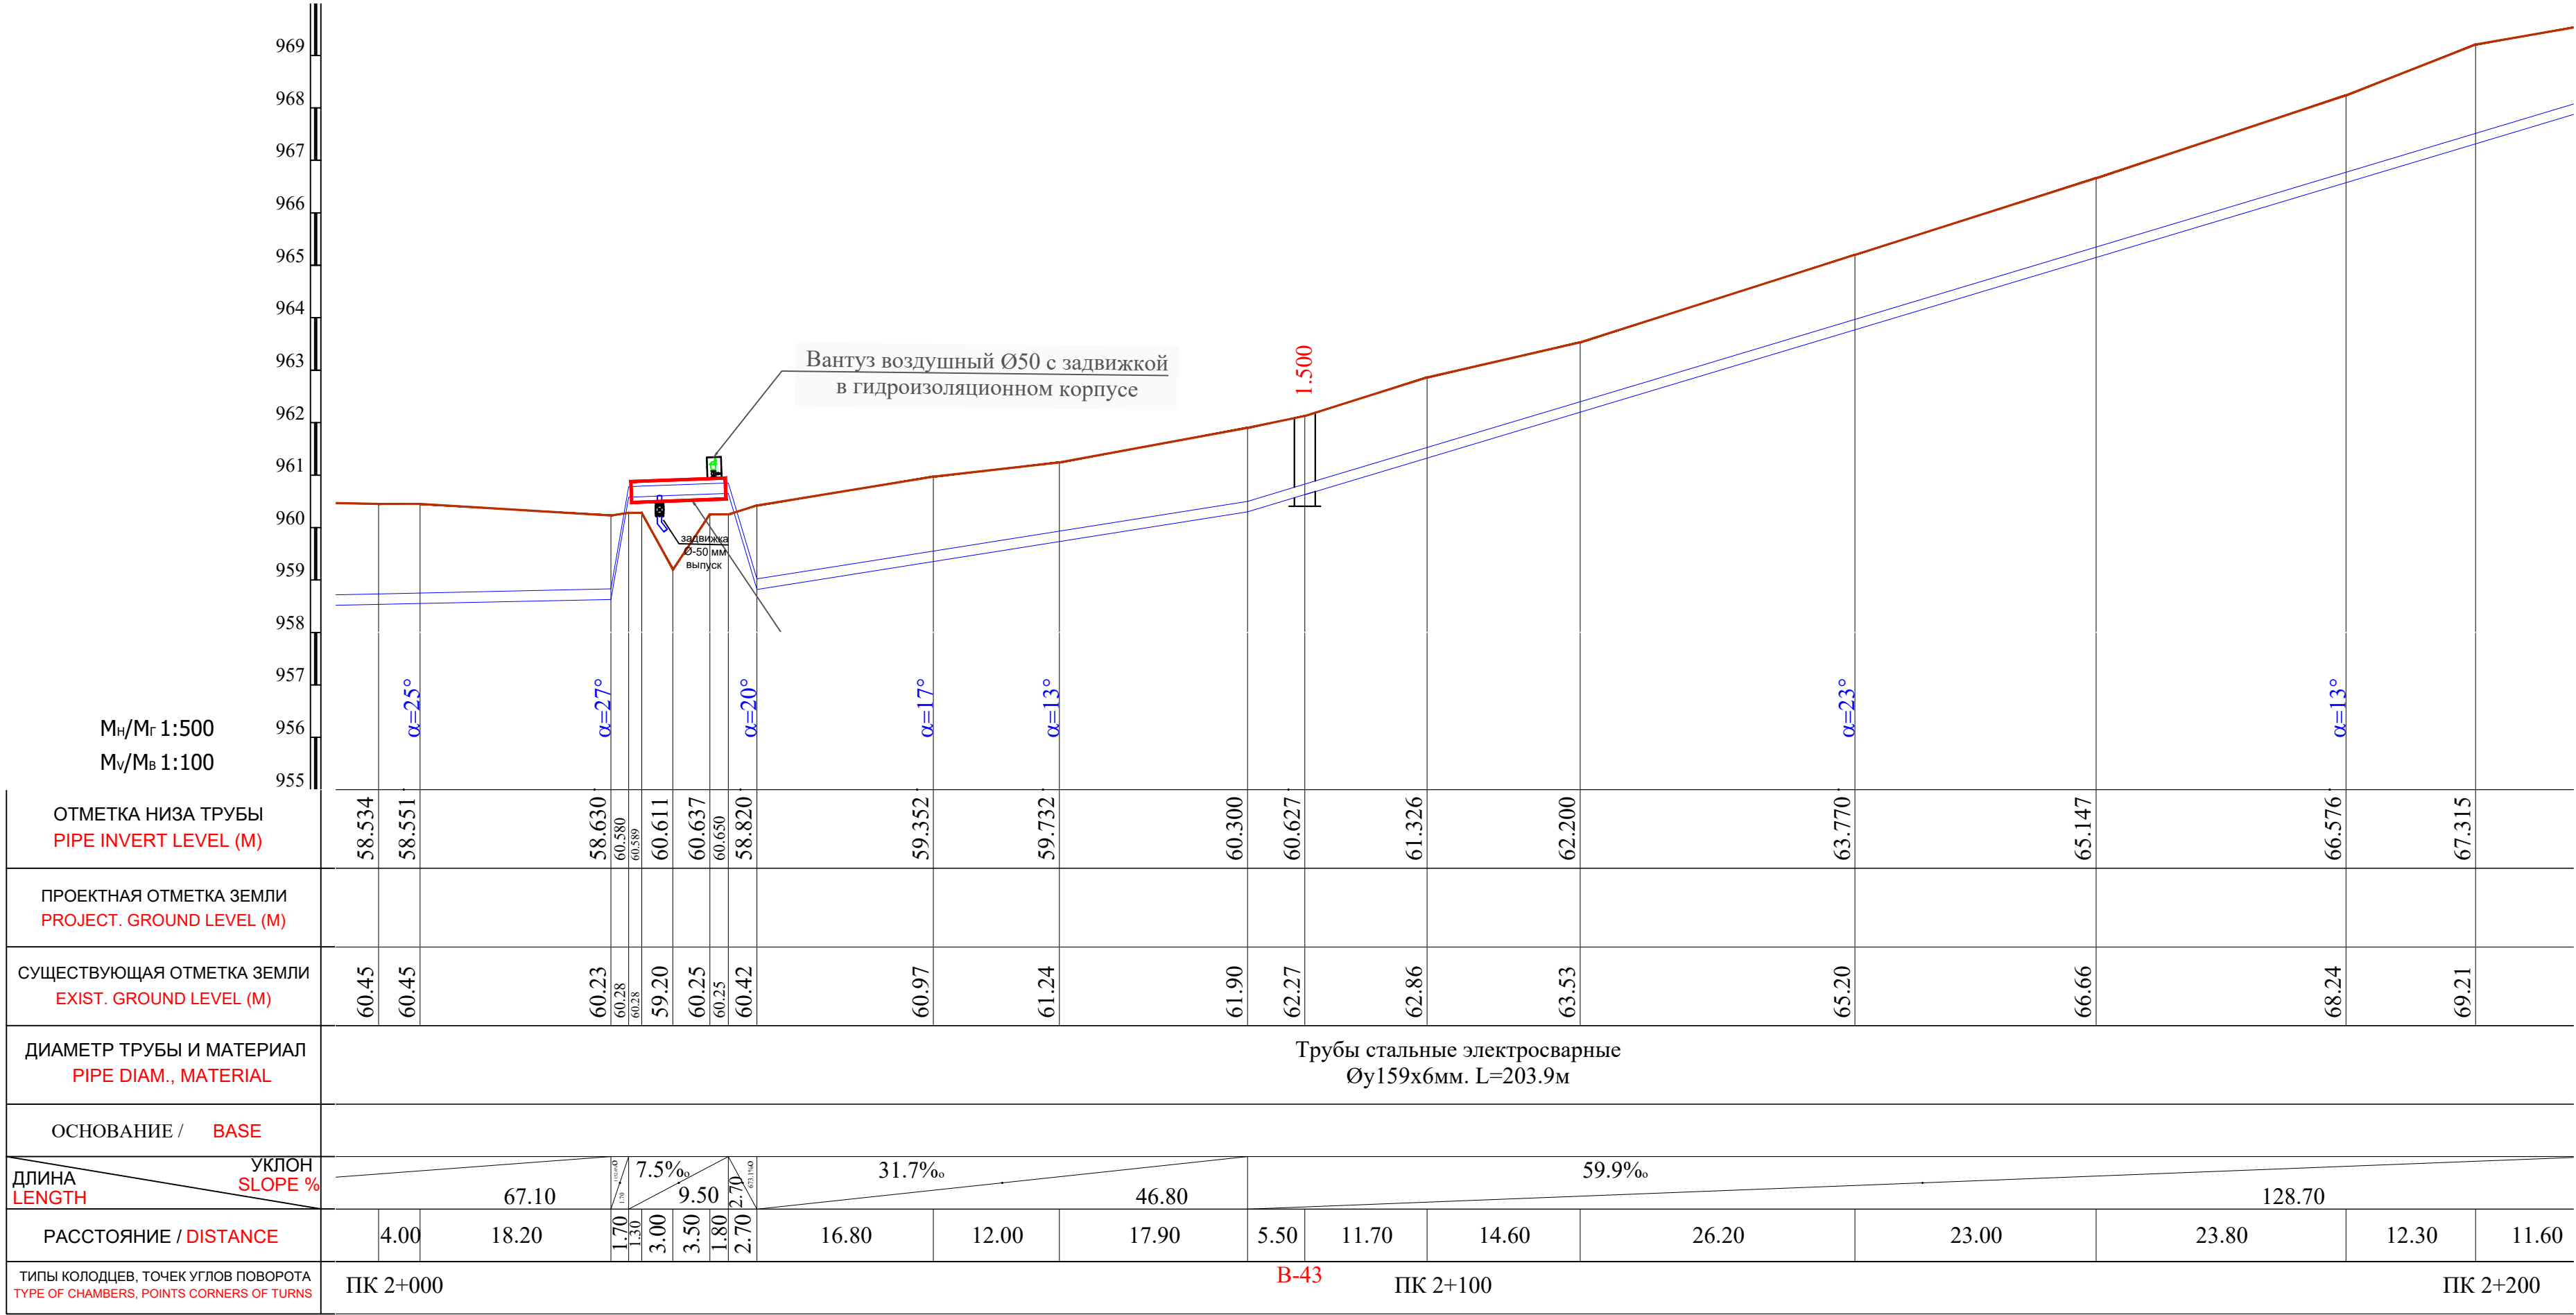

Примечание:

- В местах сближения и пересечения существующих подземных коммуникаций работы производить вручную.
- При производстве земляных работ необходимо присутствие представителей организаций имеющих подземные коммуникации.



Shart. №.____ /2026						T.I.		
Qashqadaryo viloyati Dehqonobod tumani						"Ingichka"MFY ichimlik suv tizimini qurish obyekti.		
Tashqi ichimlik suvi ta'minoti						Bosqich	Varaq	Varaqlar
tarmoqlari.						I.L.	50	106
Plan va Bo'ylama profil						"Kommunal to'yiha ilmiy tadqiqot instituti"		
PK 2+000 dan PK 2+200 gacha.						DAVLAT MUASSASASI		
						G'arbiy mintaqalararo filiali		

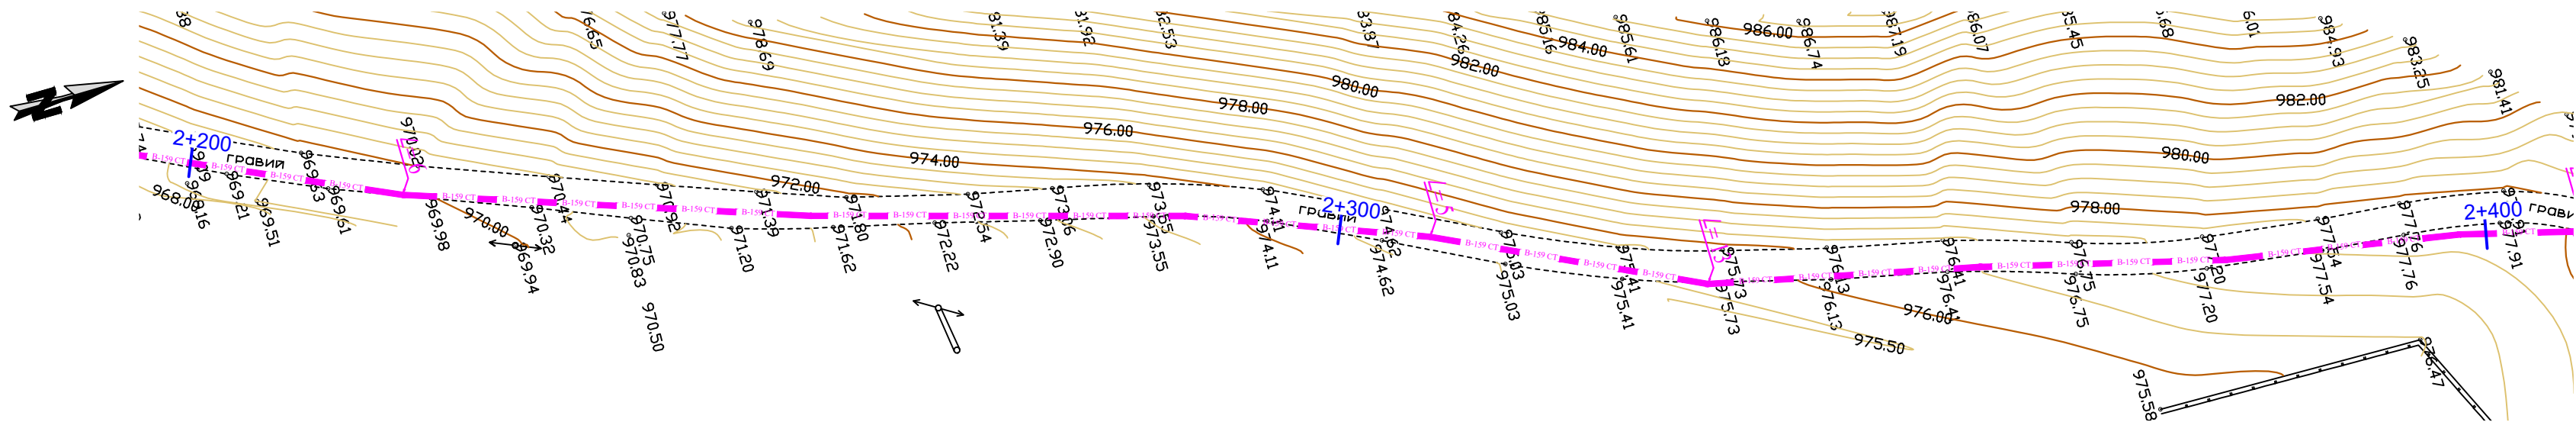
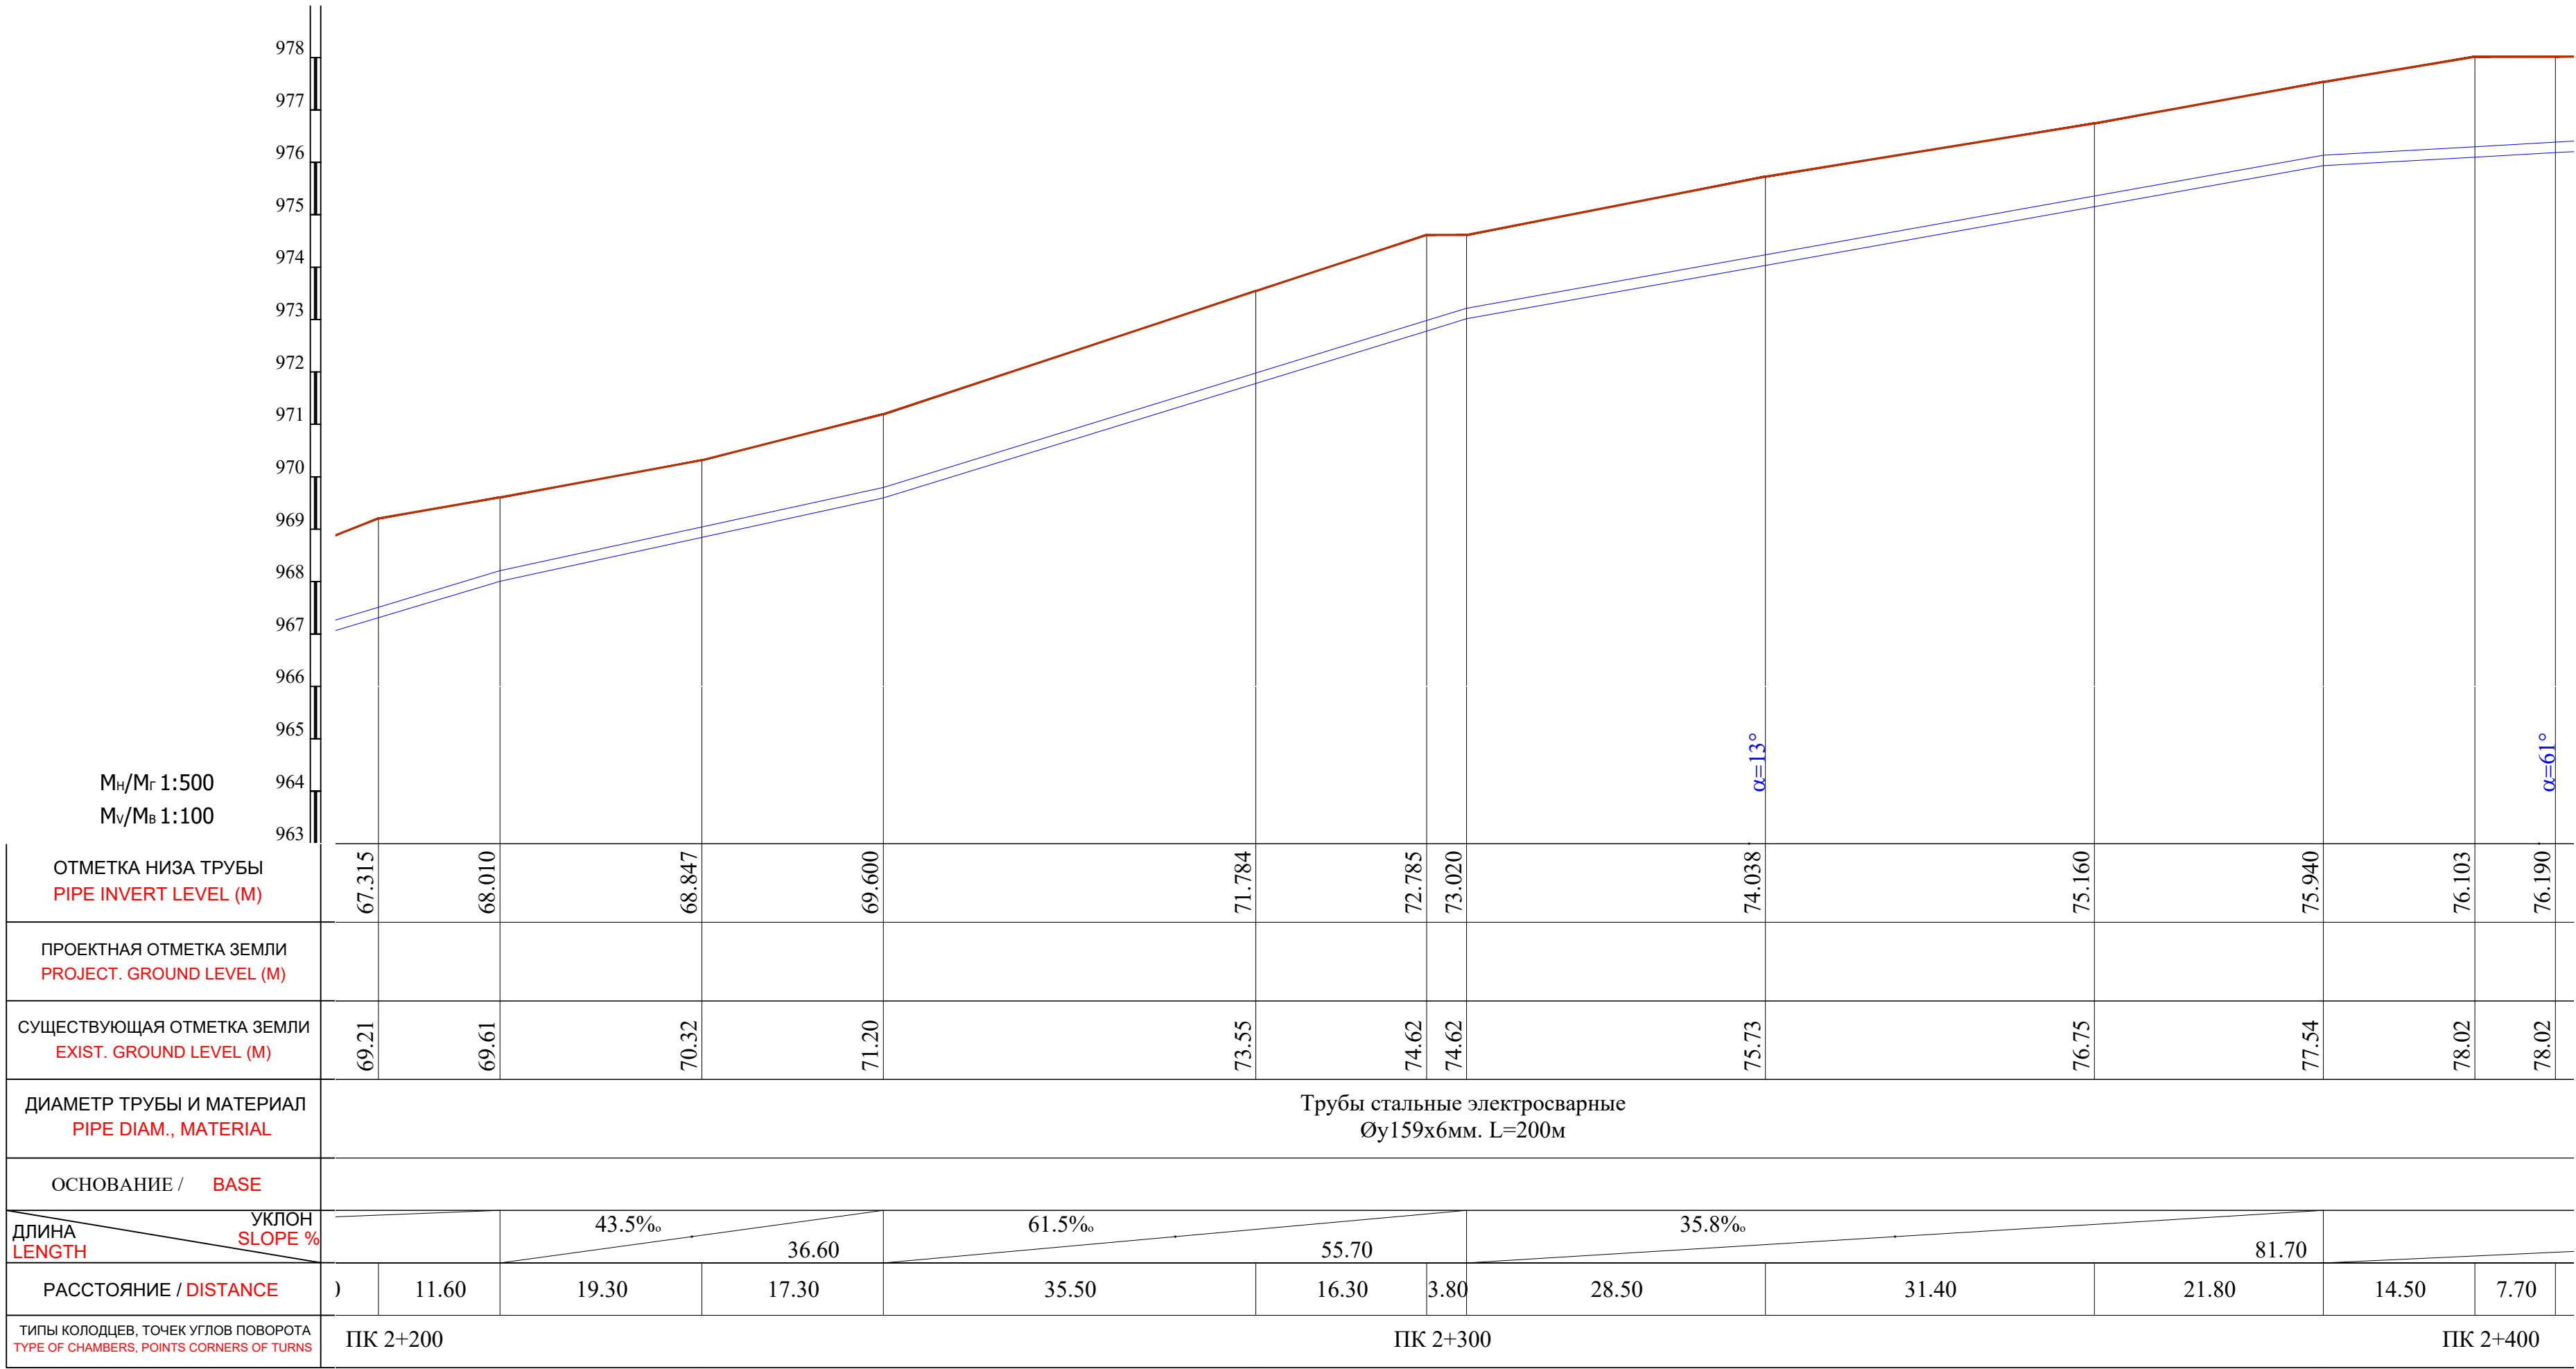


Примечание:

- В местах сближения и пересечения существующих подземных коммуникаций работы производить вручную.
- При производстве земляных работ необходимо присутствие представителей организаций имеющих подземные коммуникации.

						Shart. №_____ /2026	T.I.					
						Qashqadaryo viloyati Dehqonobod tumani "Ingichka"MFY ichimlik suv tizimini qurish obyekti.						
O'zg.	Soni	Varaq	T/R	Imzo	Sana	Tashqi ichimlik suvi ta'minoti tarmoqlari.	Bosqich	Varaq	Varaqlar			
LBM.		Shukurlayev B.					I.L.	51	106			
LBM.		Kamalova N.					Plan va Bo'ylama profil ПК 2+200 dan ПК 2+400 gacha.	"Kommunal loyiha ilmiy tadqiqot instituti" DAVLAT MUASSASASI G'arbiy mintaqalararo filiali 				
Bosh.muft.		Haydarov A.										
Ijrochi		Zokirov N.										
Ijrochi		Bekmurodov B.										
Me'yoriy naz.		Xasanov A.										

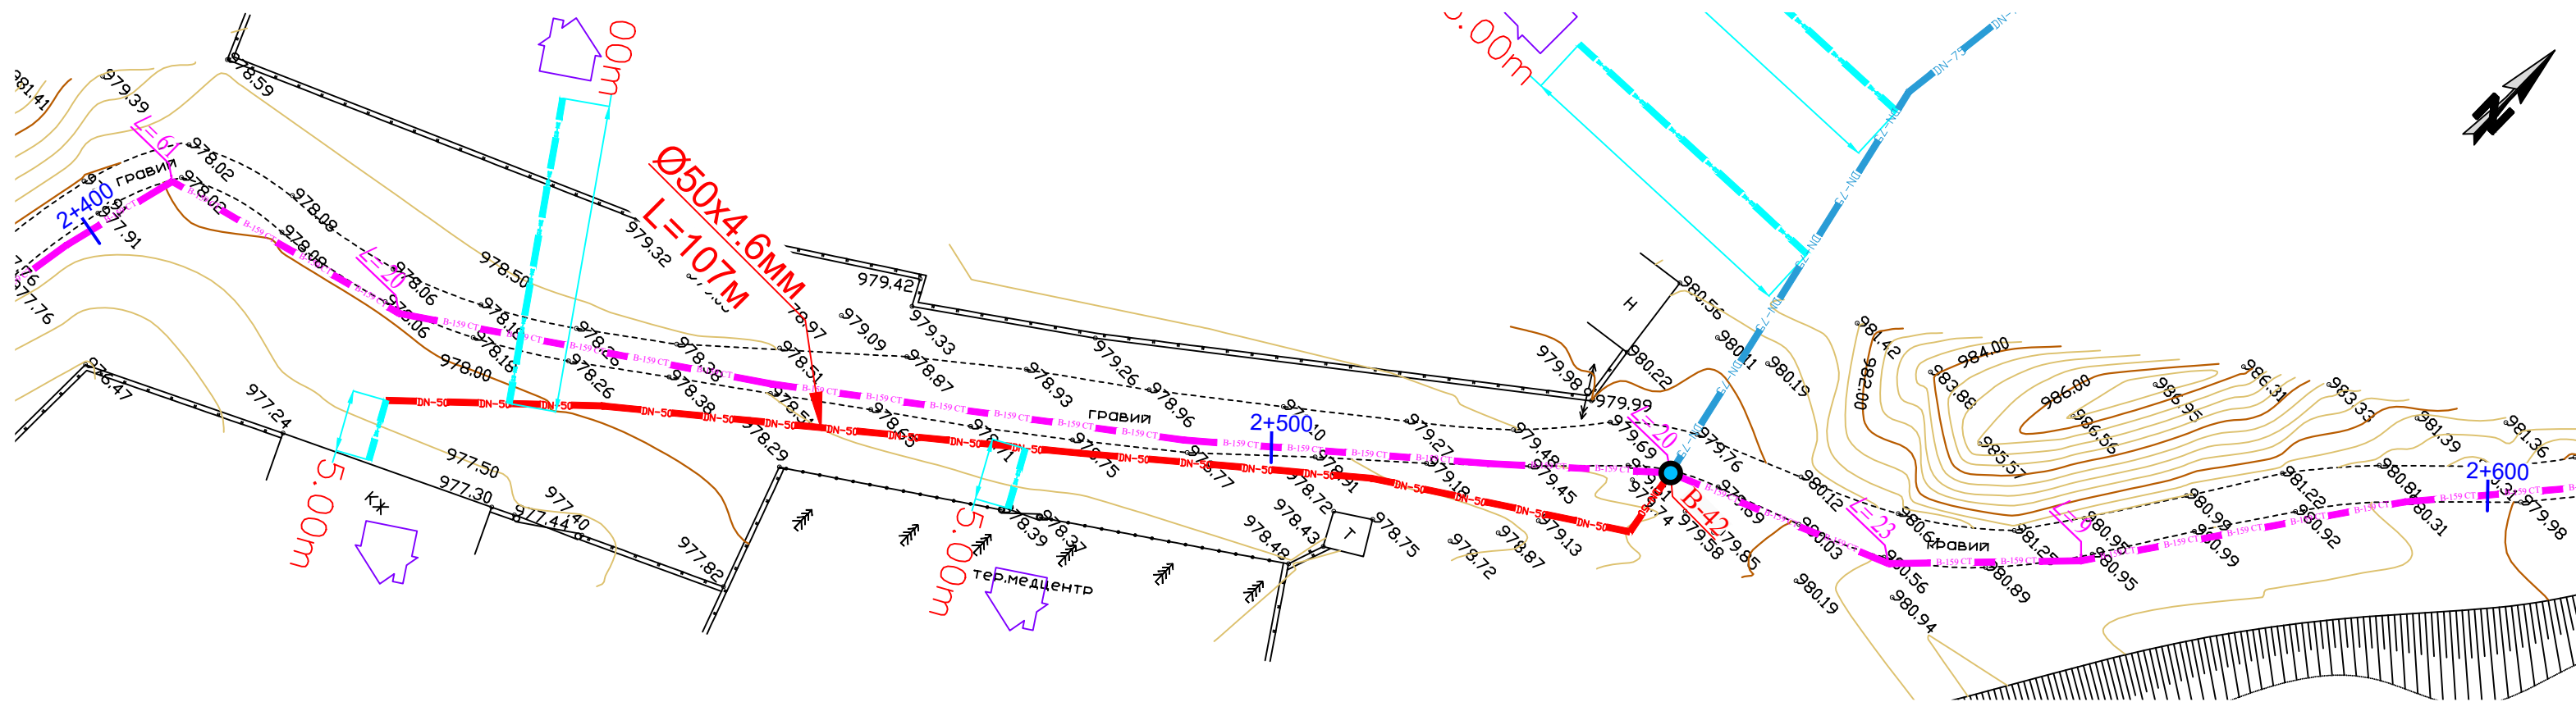
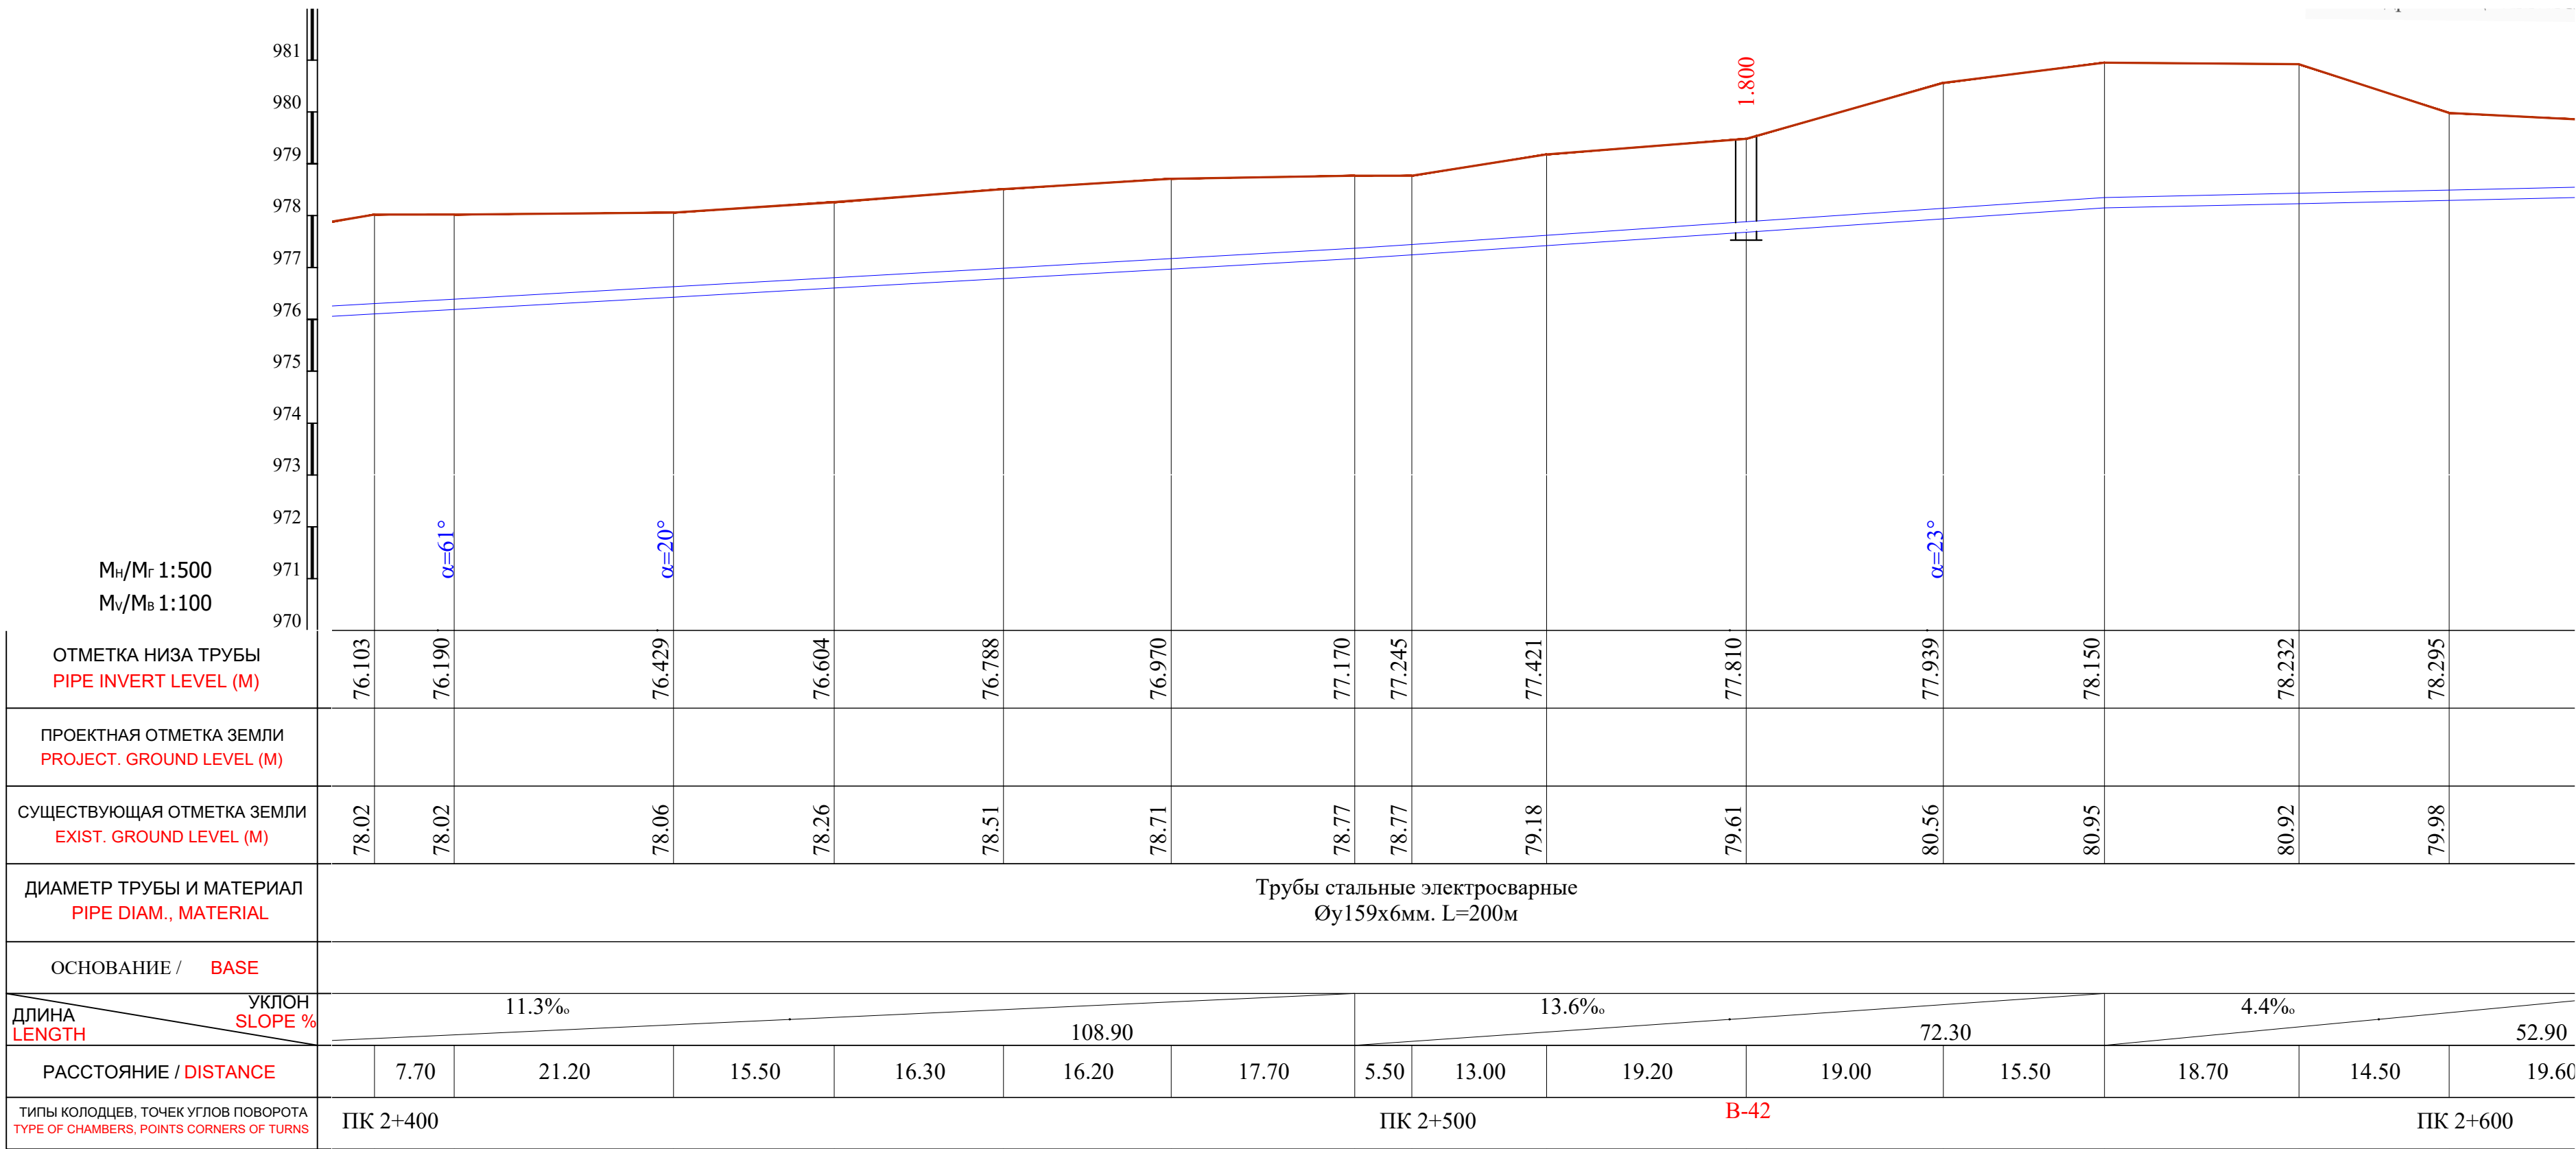


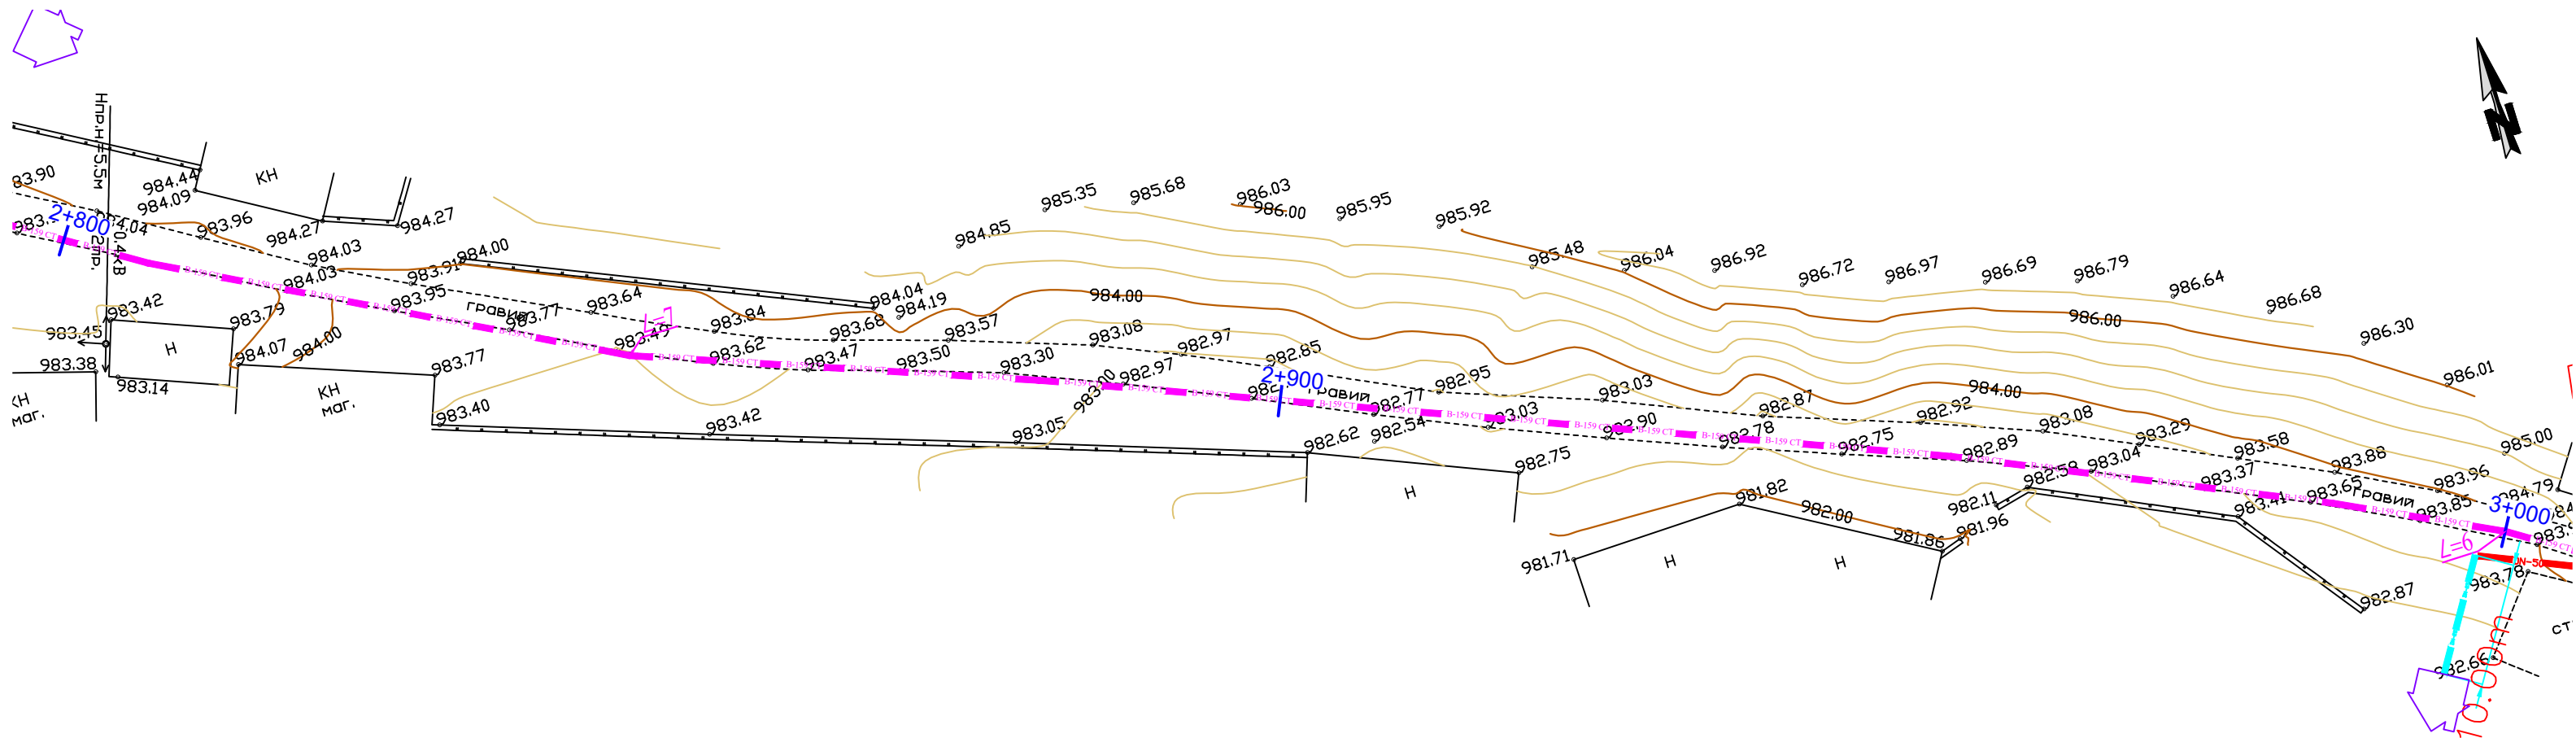
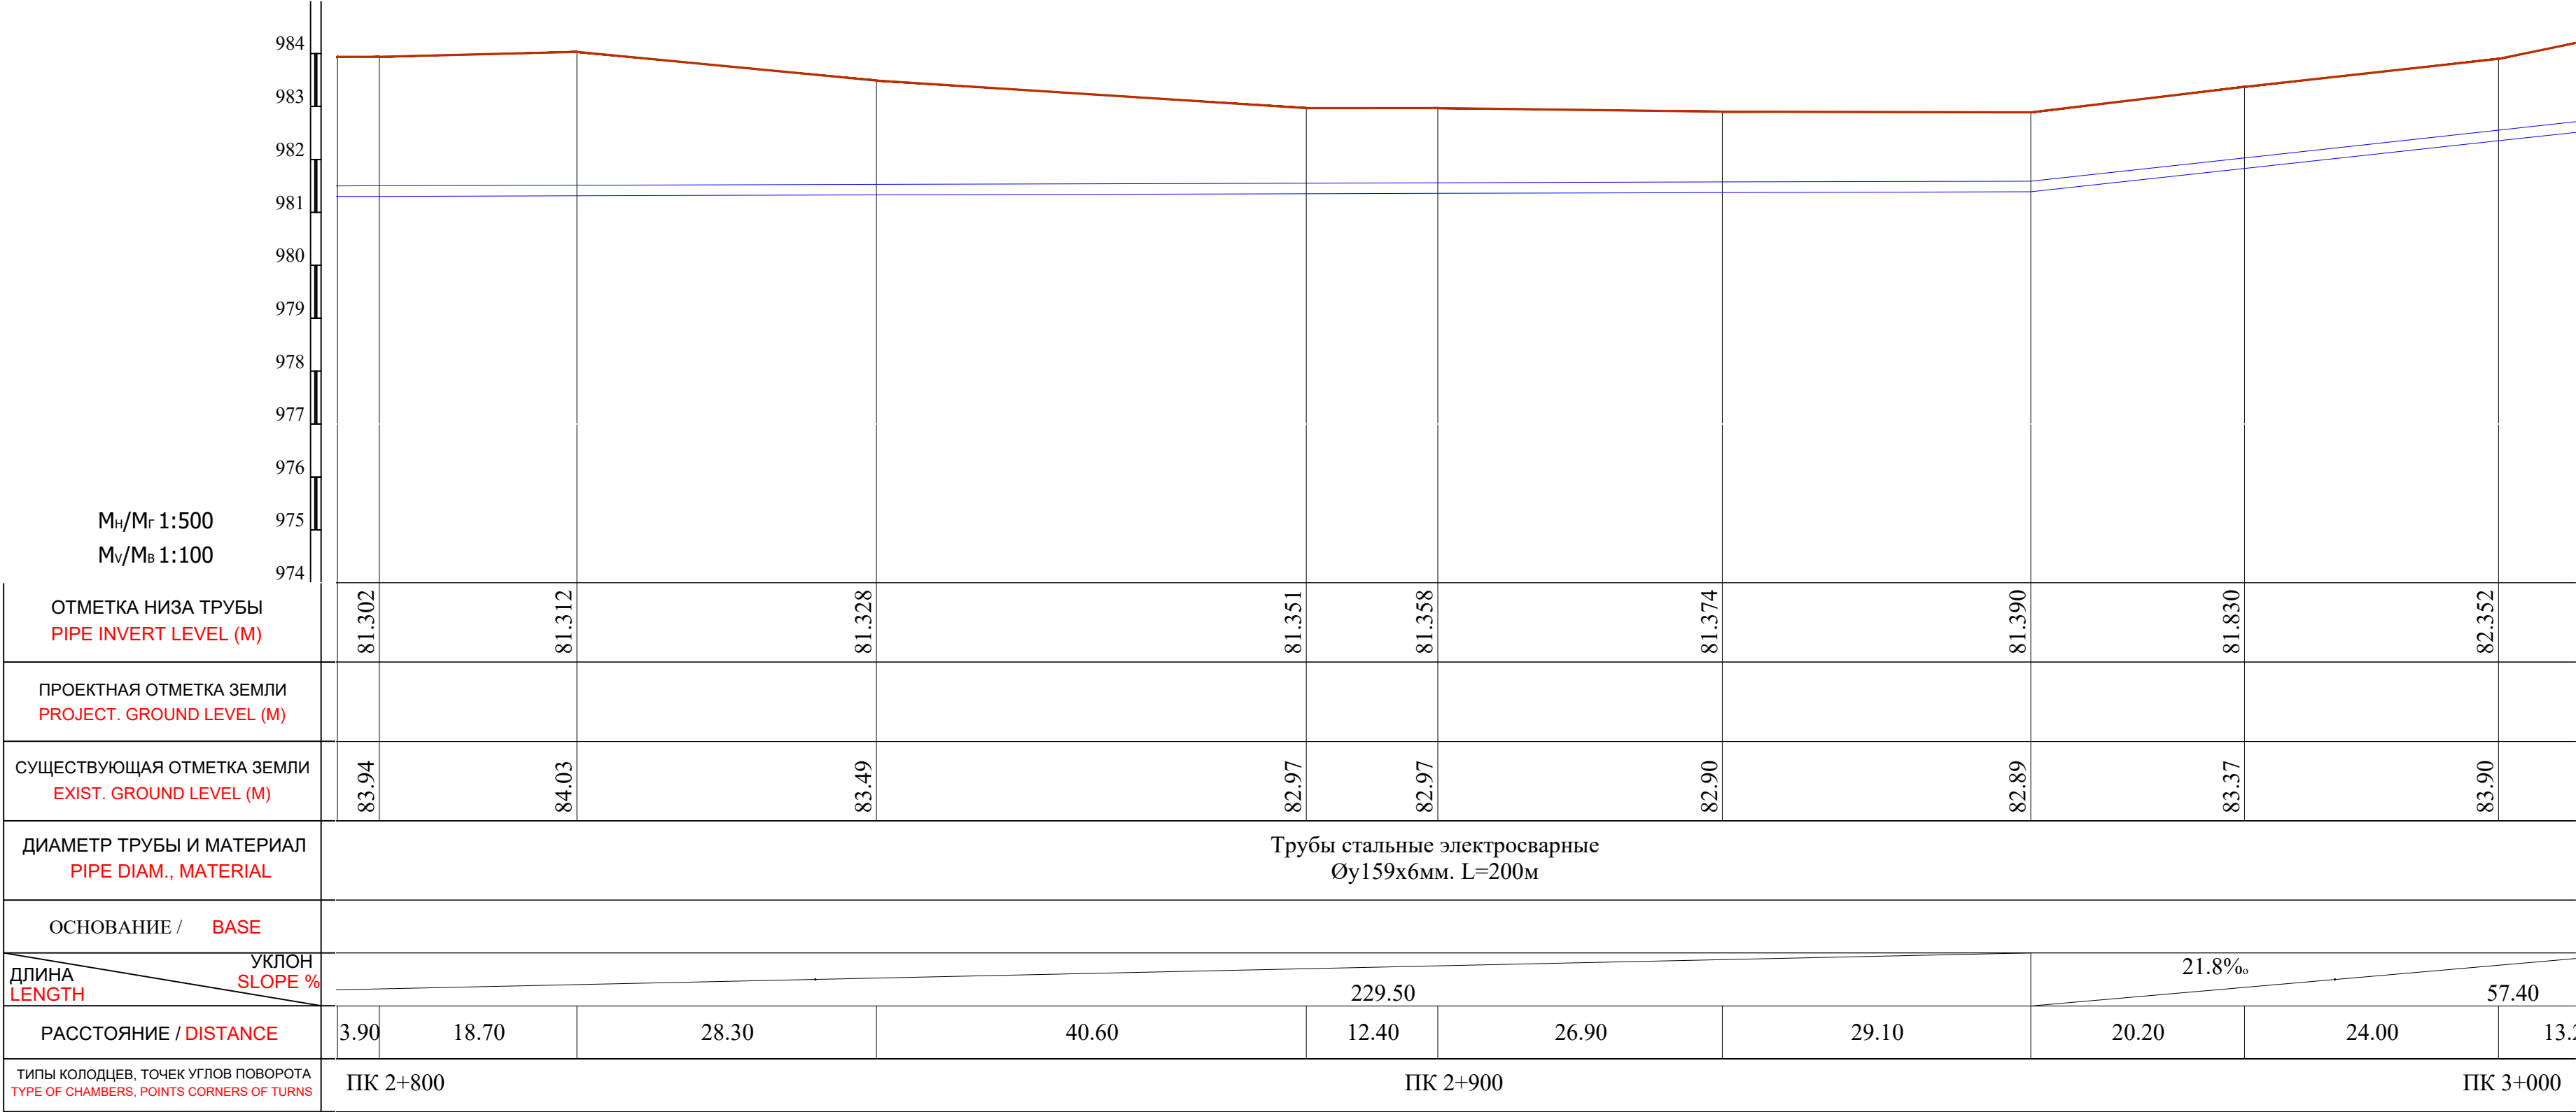


Примечание:

- В местах сближения и пересечения существующих подземных коммуникаций работы производить вручную.
- При производстве земляных работ необходимо присутствие представителей организаций имеющих подземные коммуникации.

						Shart. №_____ /2026			T.I.		
						Qashqadaryo viloyati Dehqonobod tumani "Ingichka"MFY ichimlik suv tizimini qurish objekti.					
O'zg.	Soni	Varaq	T/R	Imzo	Sana	Tashqi ichimlik suvi ta'minoti tarmoqlari.			Bosqich	Varaq	Varaqlar
LBM.		Shukurlayev B.							I.L.	54	106
LBM.		Kamalova N.				Plan va Bo'ylama profil ПК 2+800 dan ПК 3+000 gacha.			"Kommunal loyiha ilmiy tadqiqot instituti" DAVLAT MUASSASASI G'arbiy mintaqalararo filiali 		
Bosh.muf.		Haydarov A.									
Ijrochi		Zokirov N.									
Ijrochi		Bekmurodov B.									
Me'yoriy naz.		Xasanov A.									

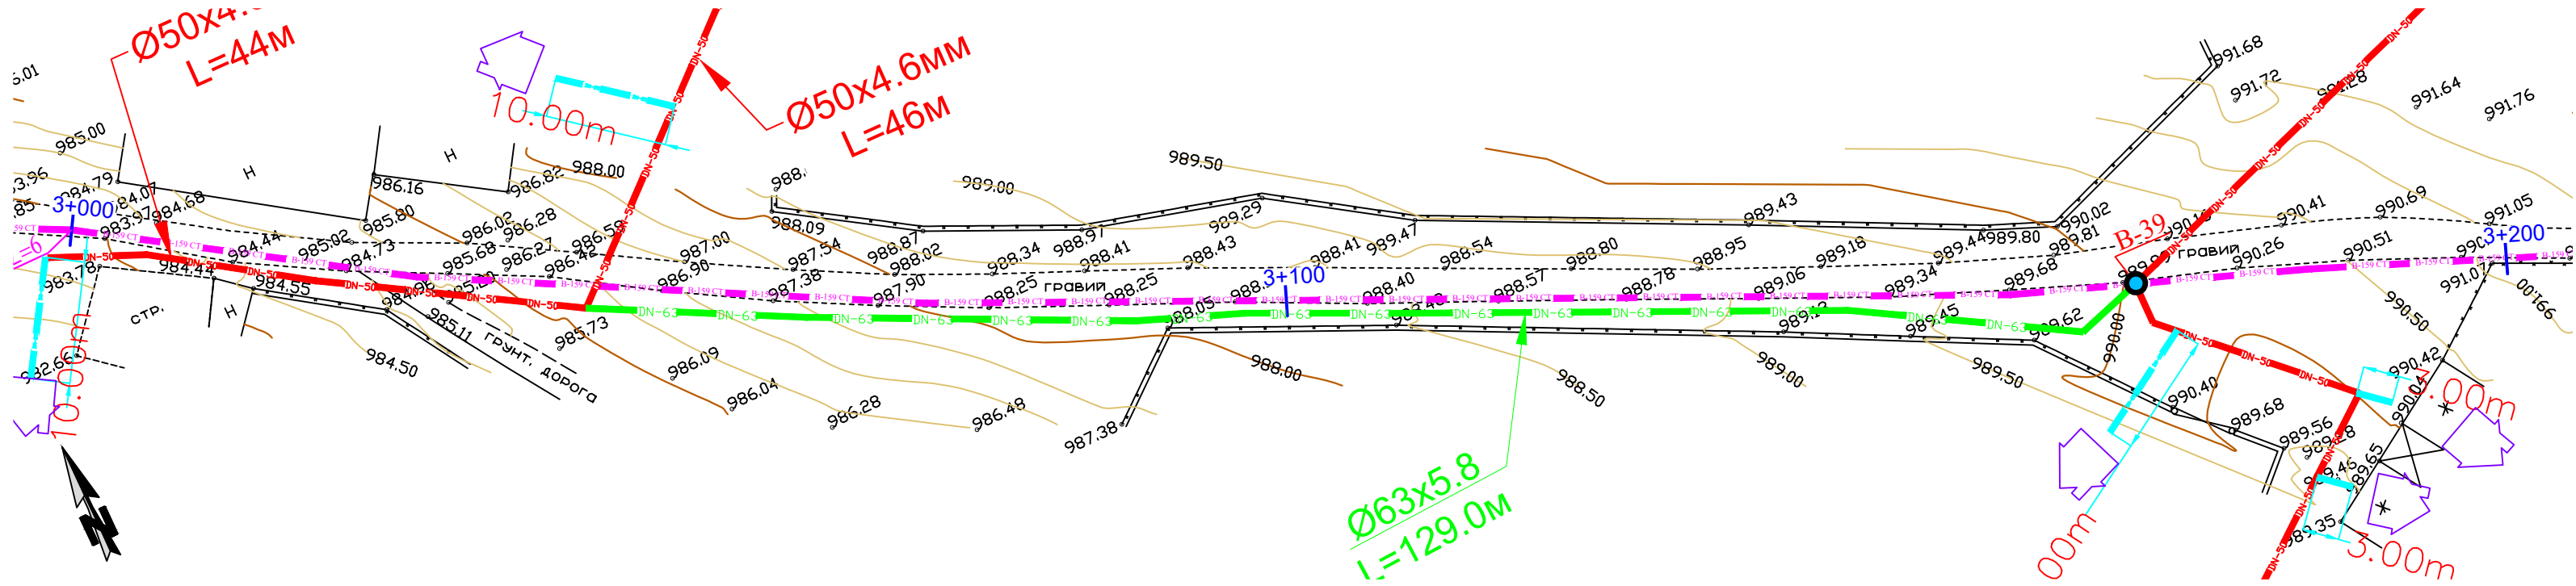
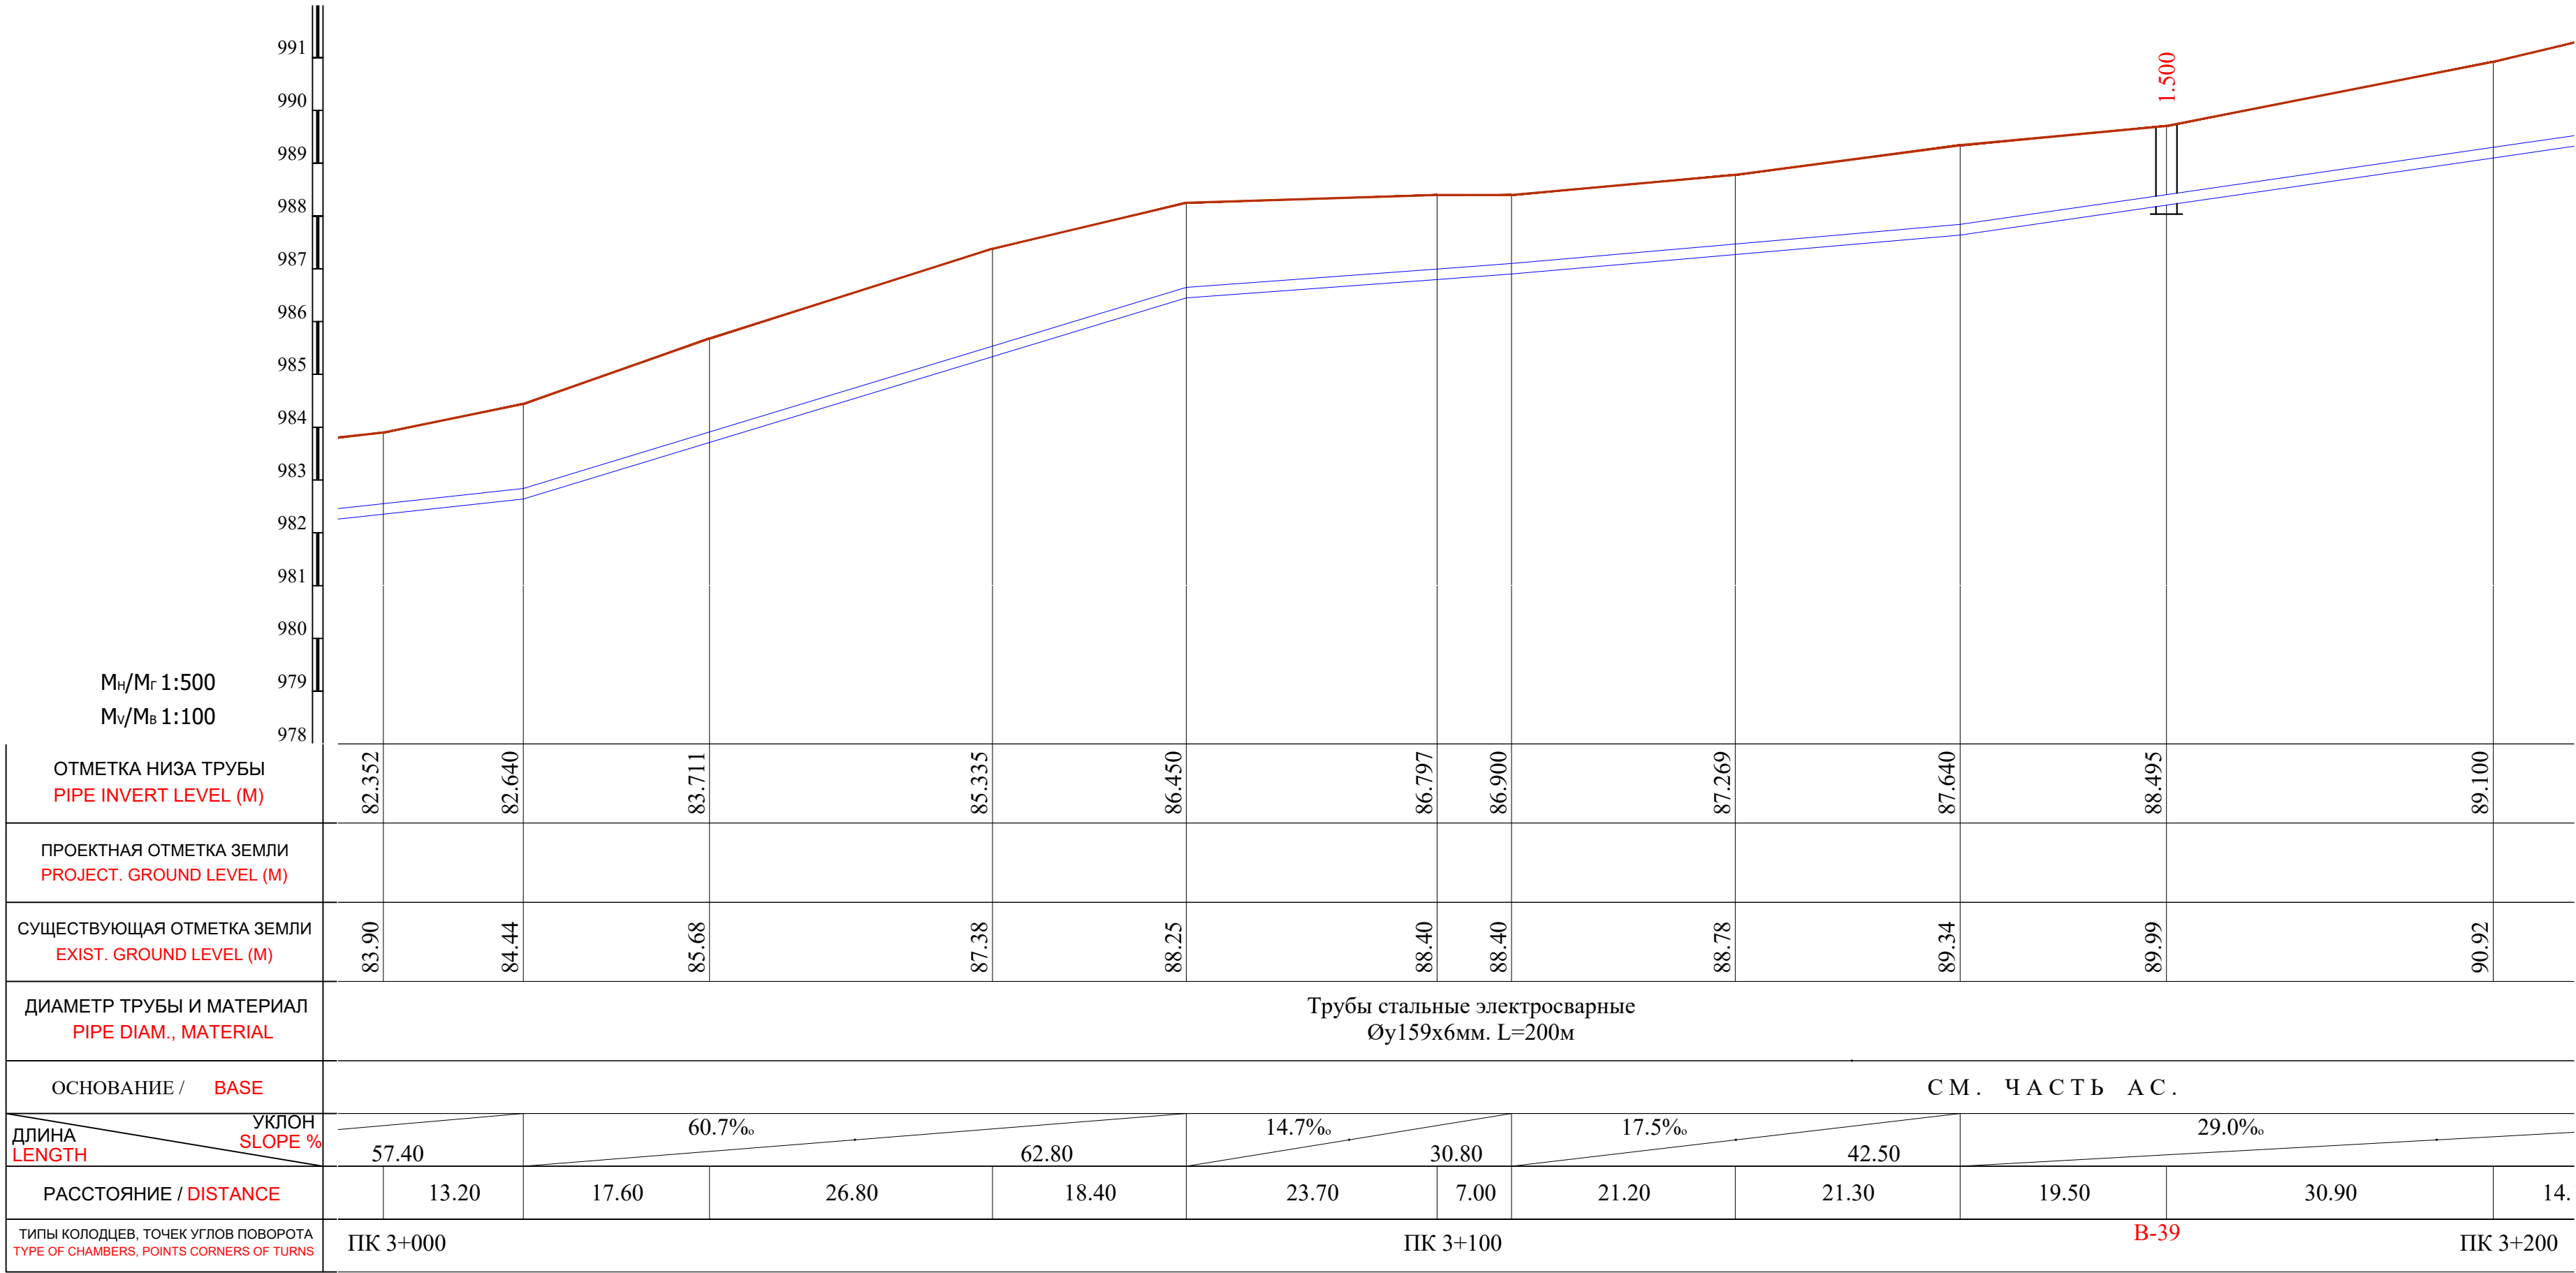


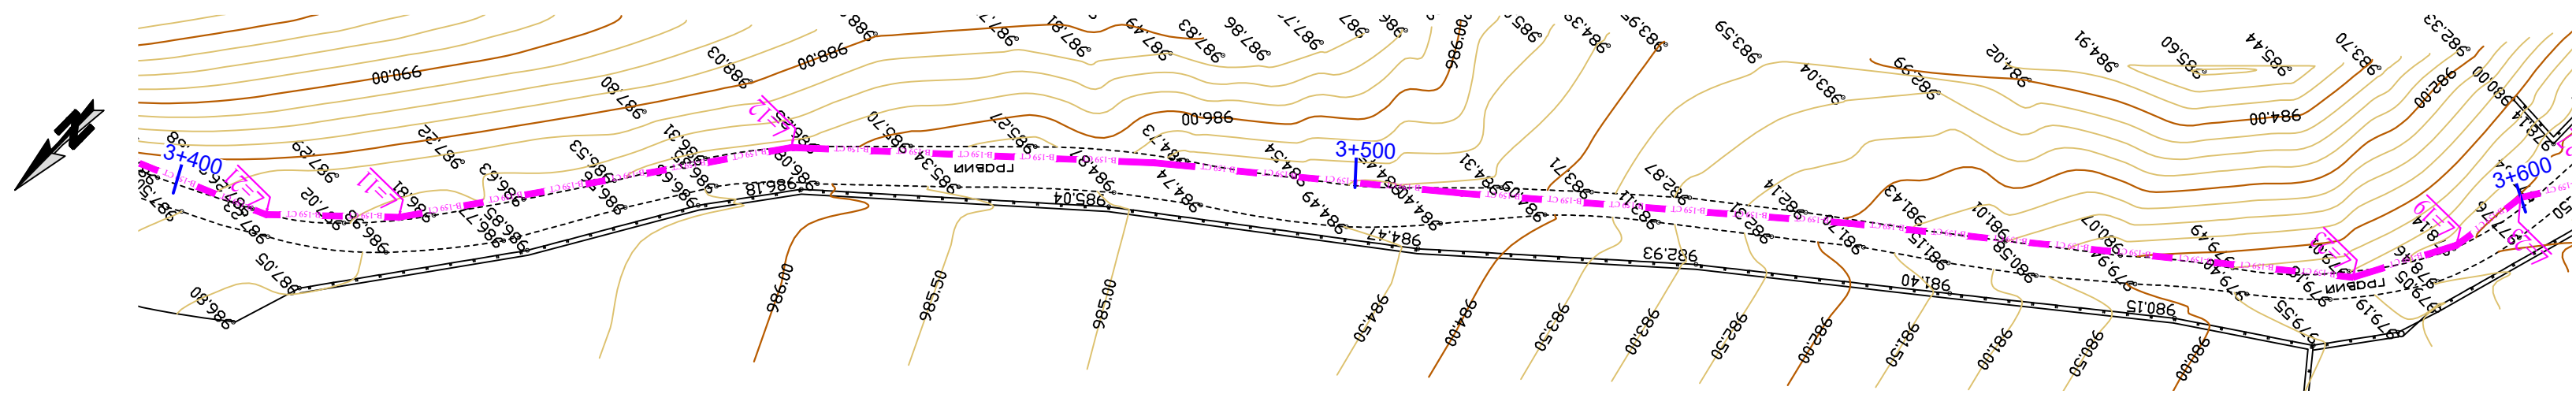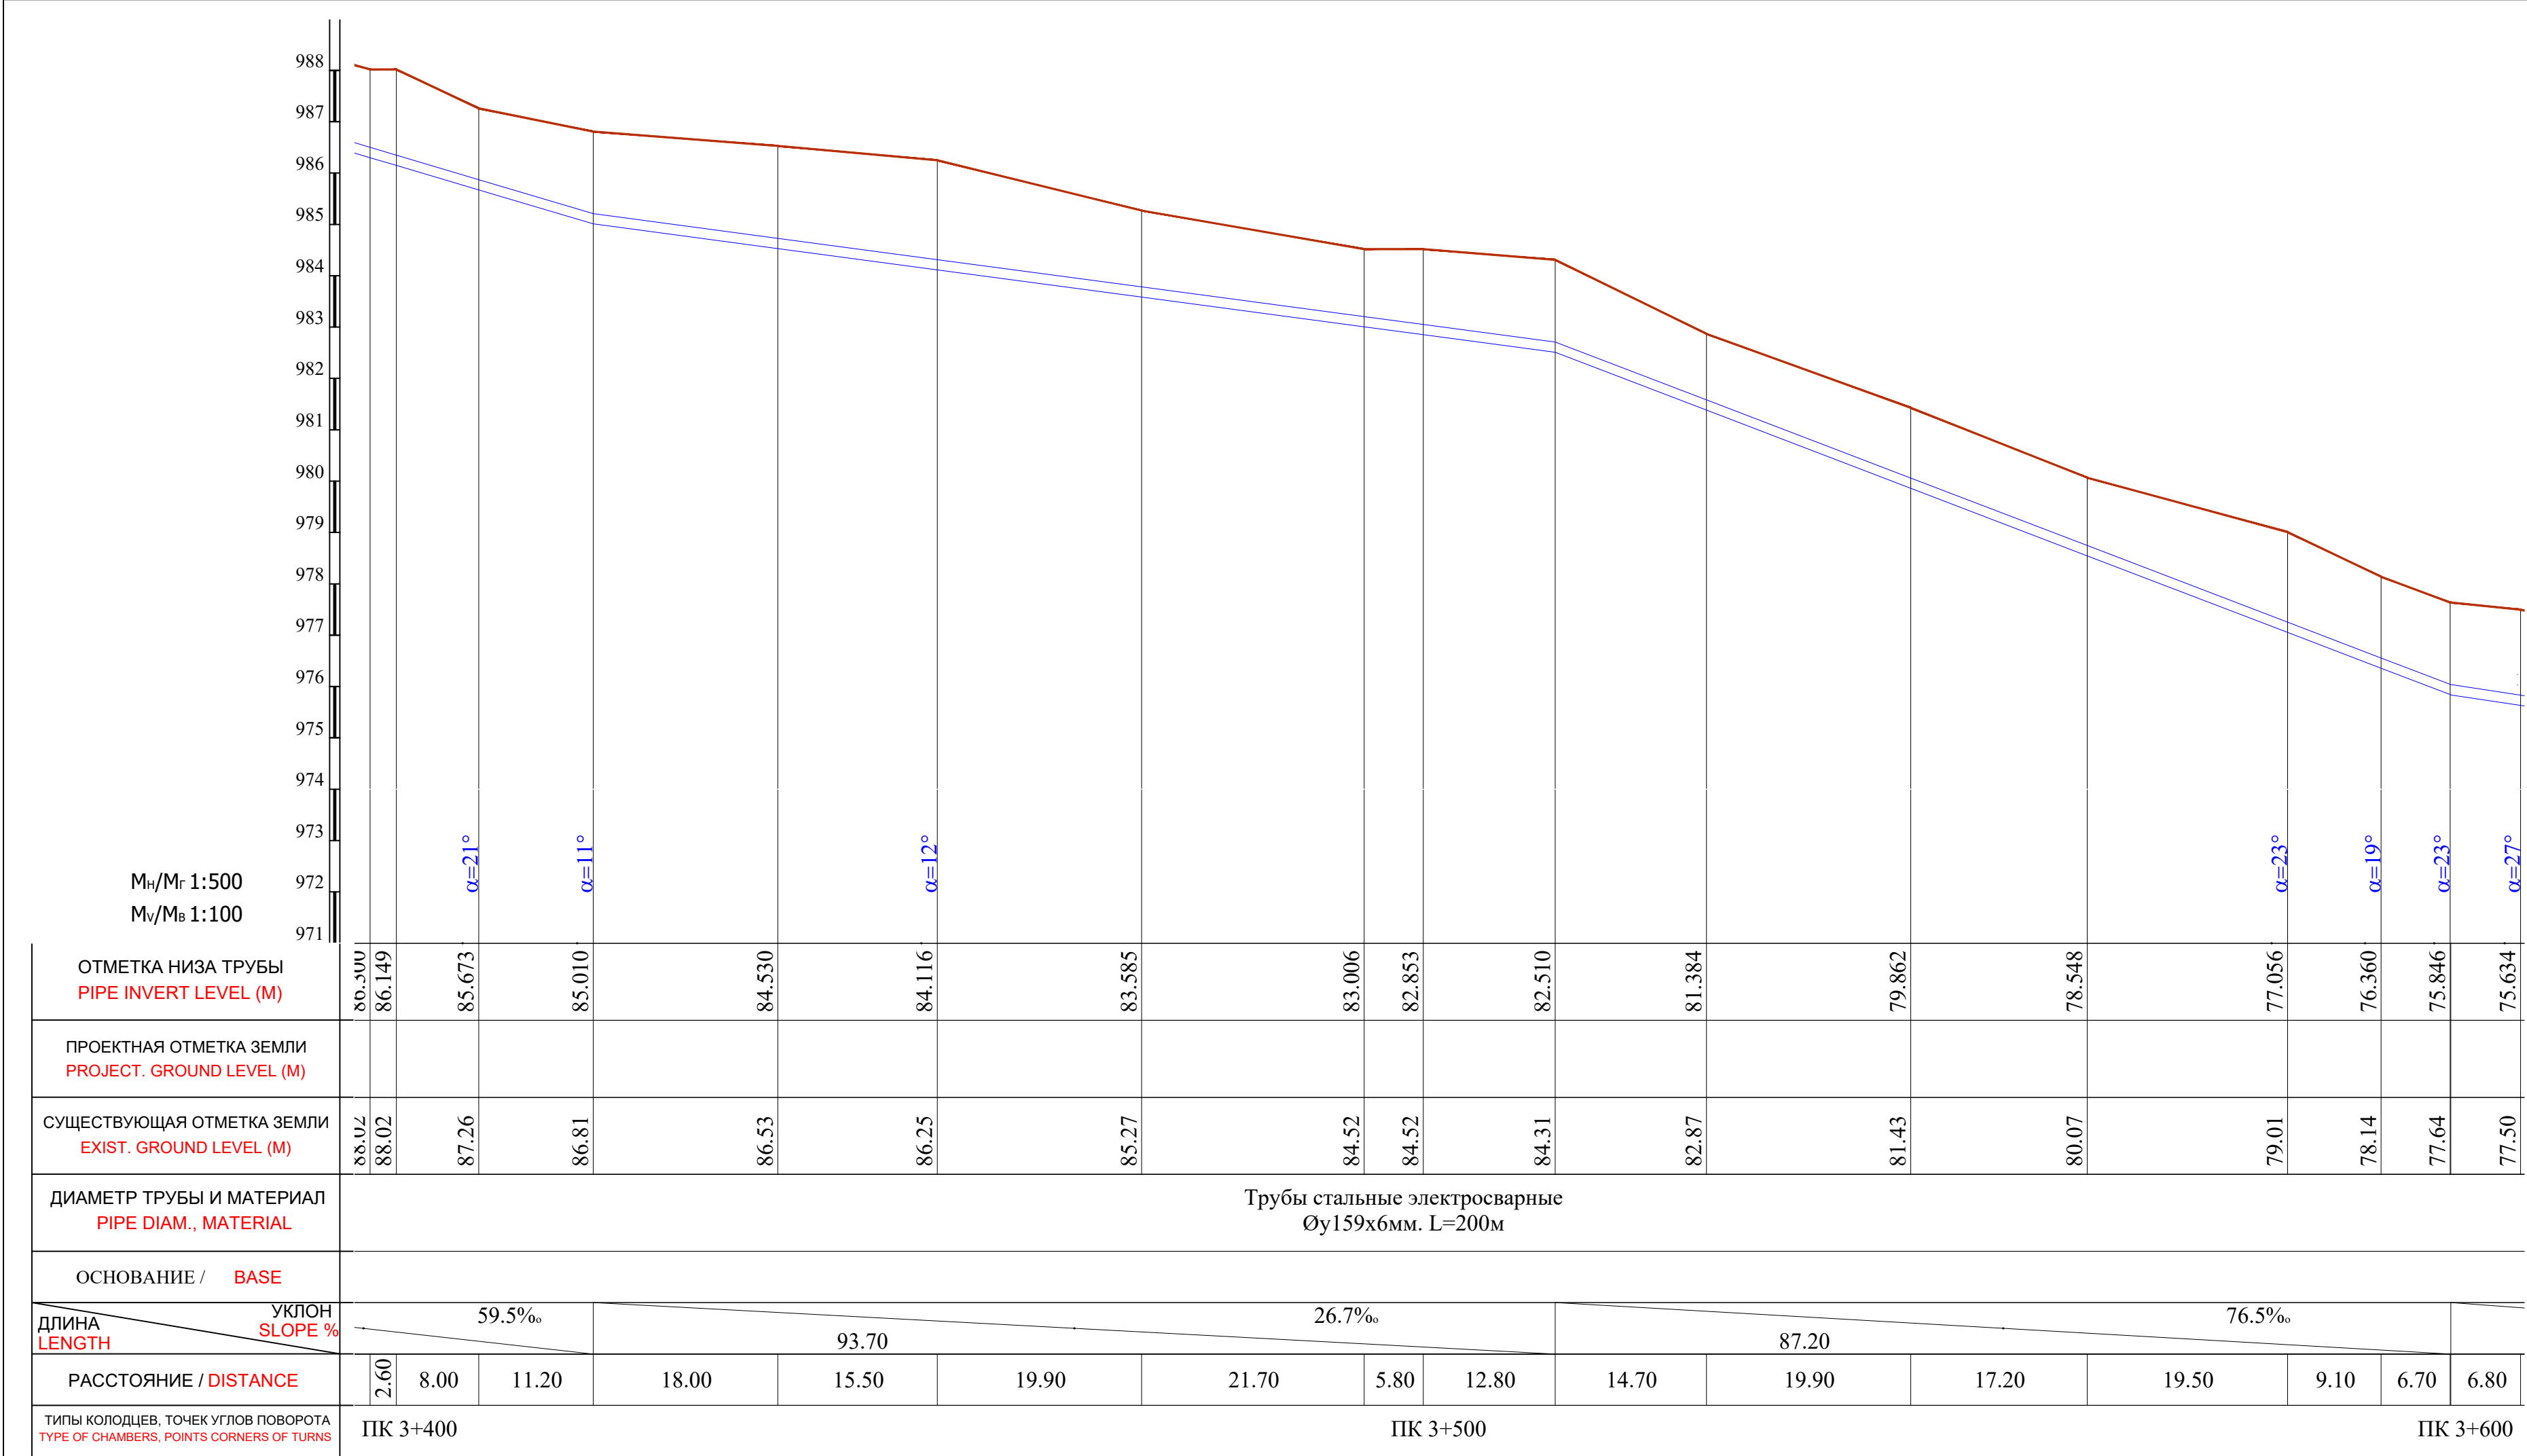

Примечание:

- В местах сближения и пересечения существующих подземных коммуникаций работы производить вручную.
- При производстве земляных работ необходимо присутствие представителей организаций имеющих подземные коммуникации.



						Shart. №_____ /2026			T.I.		
						Qashqadaryo viloyati Dehqonobod tumani "Ingichka"MFY ichimlik suv tizimini qurish obyekti.					
O'zg.	Soni	Varaq	T/R	Imzo	Sana	Tashqi ichimlik suvi ta'minoti tarmoqlari.			Bosqich	Varaq	Varaqlar
LBM.		Shukurlayev B.							I.L.	57	106
LBM.		Kamalova N.				Plan va Bo'ylama profil ПК 3+400 dan ПК 3+600 gacha.			"Kommunal loyiha ilmiy tadqiqot instituti" DAVLAT MUASSASASI G'arbiy mintaqalararo filiali 		
Bosh.muft.		Haydarov A.									
Ijrochi		Zokirov N.									
Ijrochi		Bekmurodov B.									
Me'oriy naz.		Xasanov A.									

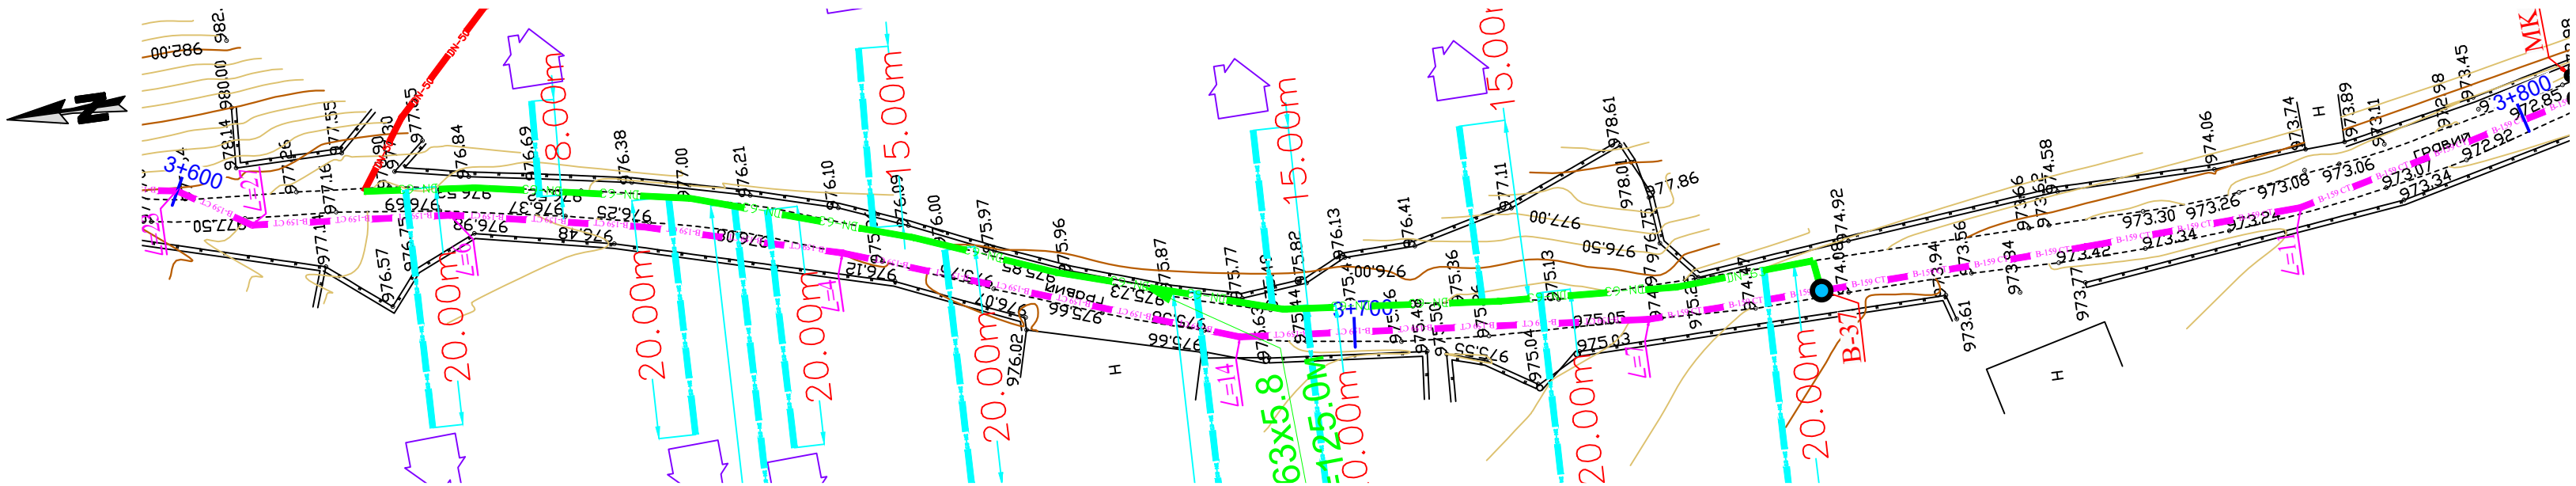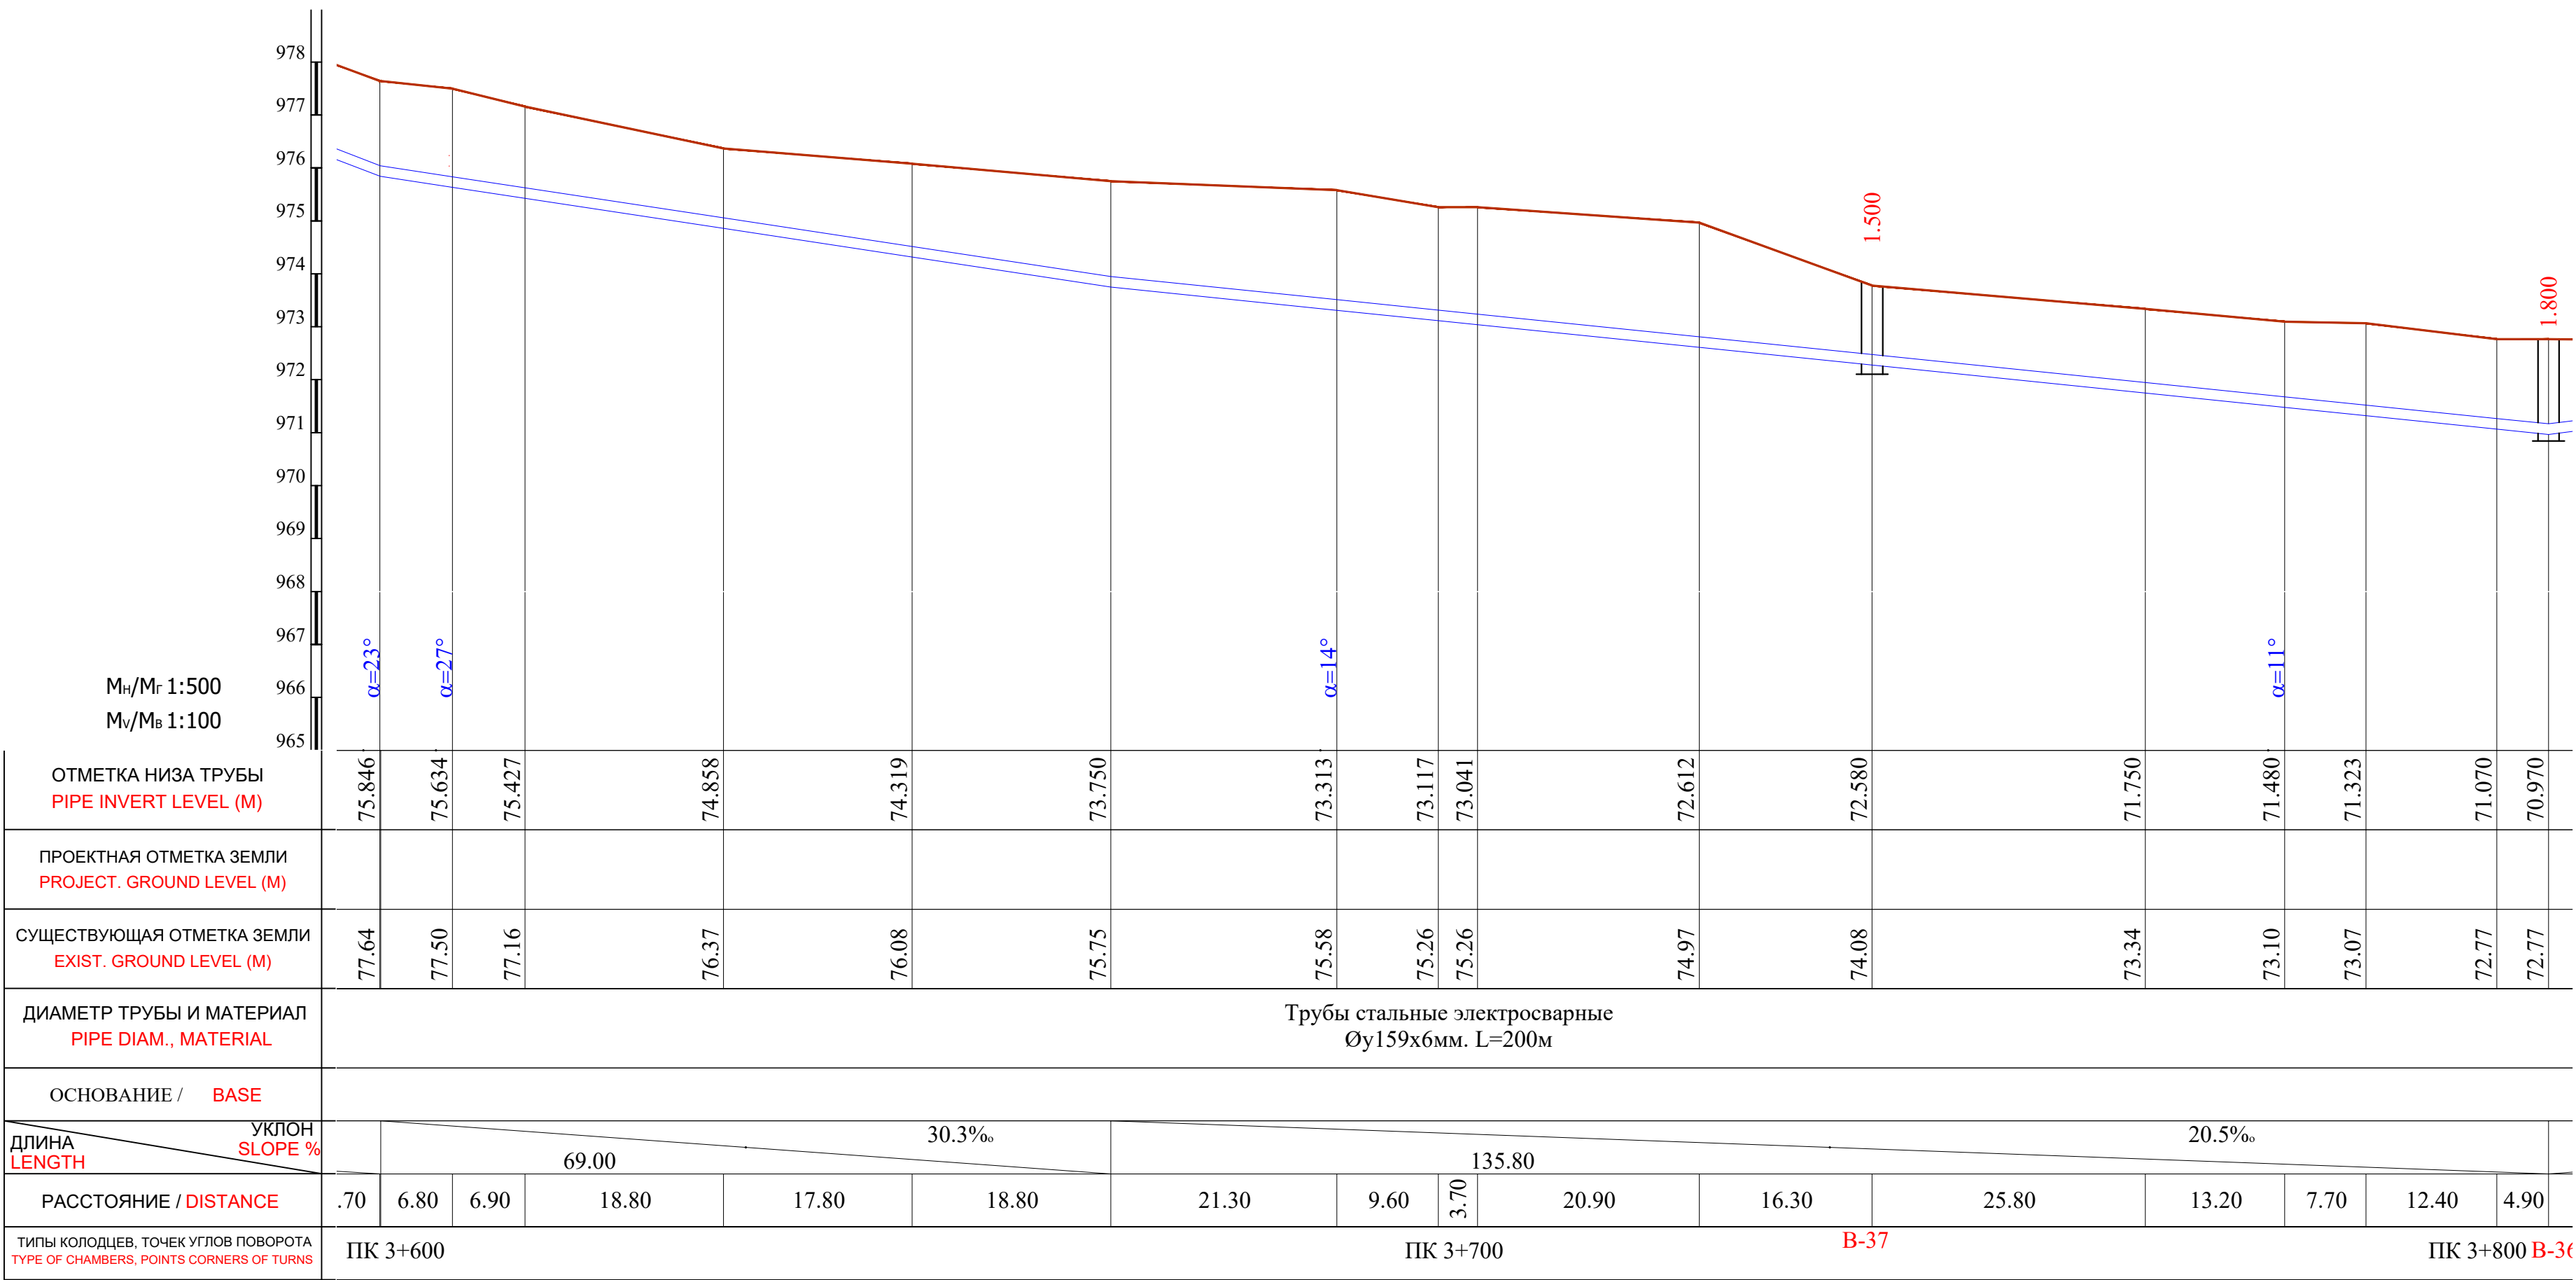

Примечание:

- В местах сближения и пересечения существующих подземных коммуникаций работы производить вручную.
- При производстве земляных работ необходимо присутствие представителей организаций имеющих подземные коммуникации.


						Shart. №_____ /2026			T.I.		
						Qashqadaryo viloyati Dehqonobod tumani "Ingichka"MFY ichimlik suv tizimini qurish obyekti.					
O'zg.	Soni	Varaq	T/R	Imzo	Sana	Tashqi ichimlik suvi ta'minoti tarmoqlari.			Bosqich	Varaq	Varaqlar
LBM.		Shukurlayev B.							I.L.	58	106
LBM.		Kamalova N.				Plan va Bo'ylama profil PK 3+600 dan PK 3+800 gacha.			"Kommunal loyiha ilmiy tadqiqot instituti" DAVLAT MUASSASASI G'arbiy mintaqalararo filiali 		
Bosh.muft.		Haydarov A.									
Ijrochi		Zokirov N.									
Ijrochi		Bekmurodov B.				Me'yoriy naz.					
		Xasanov A.									

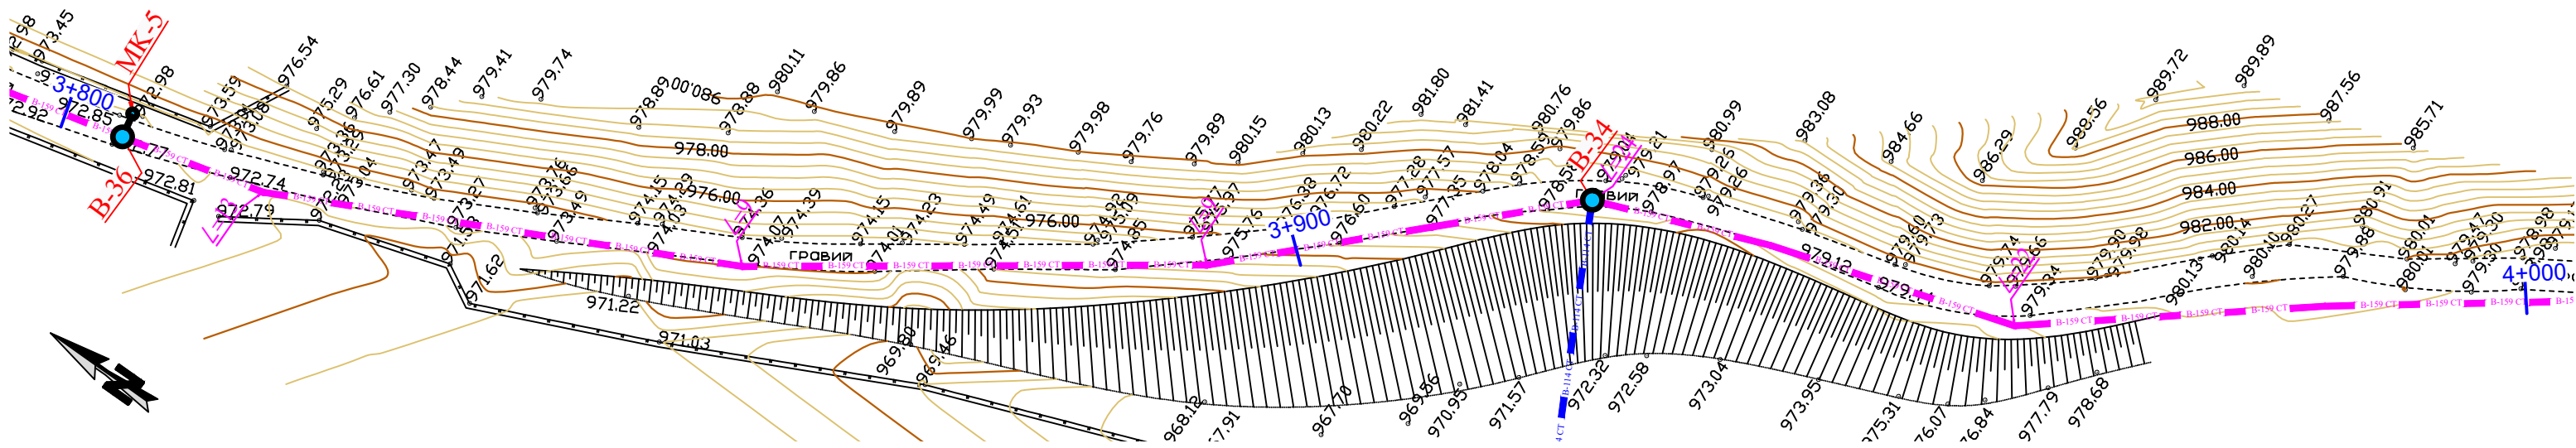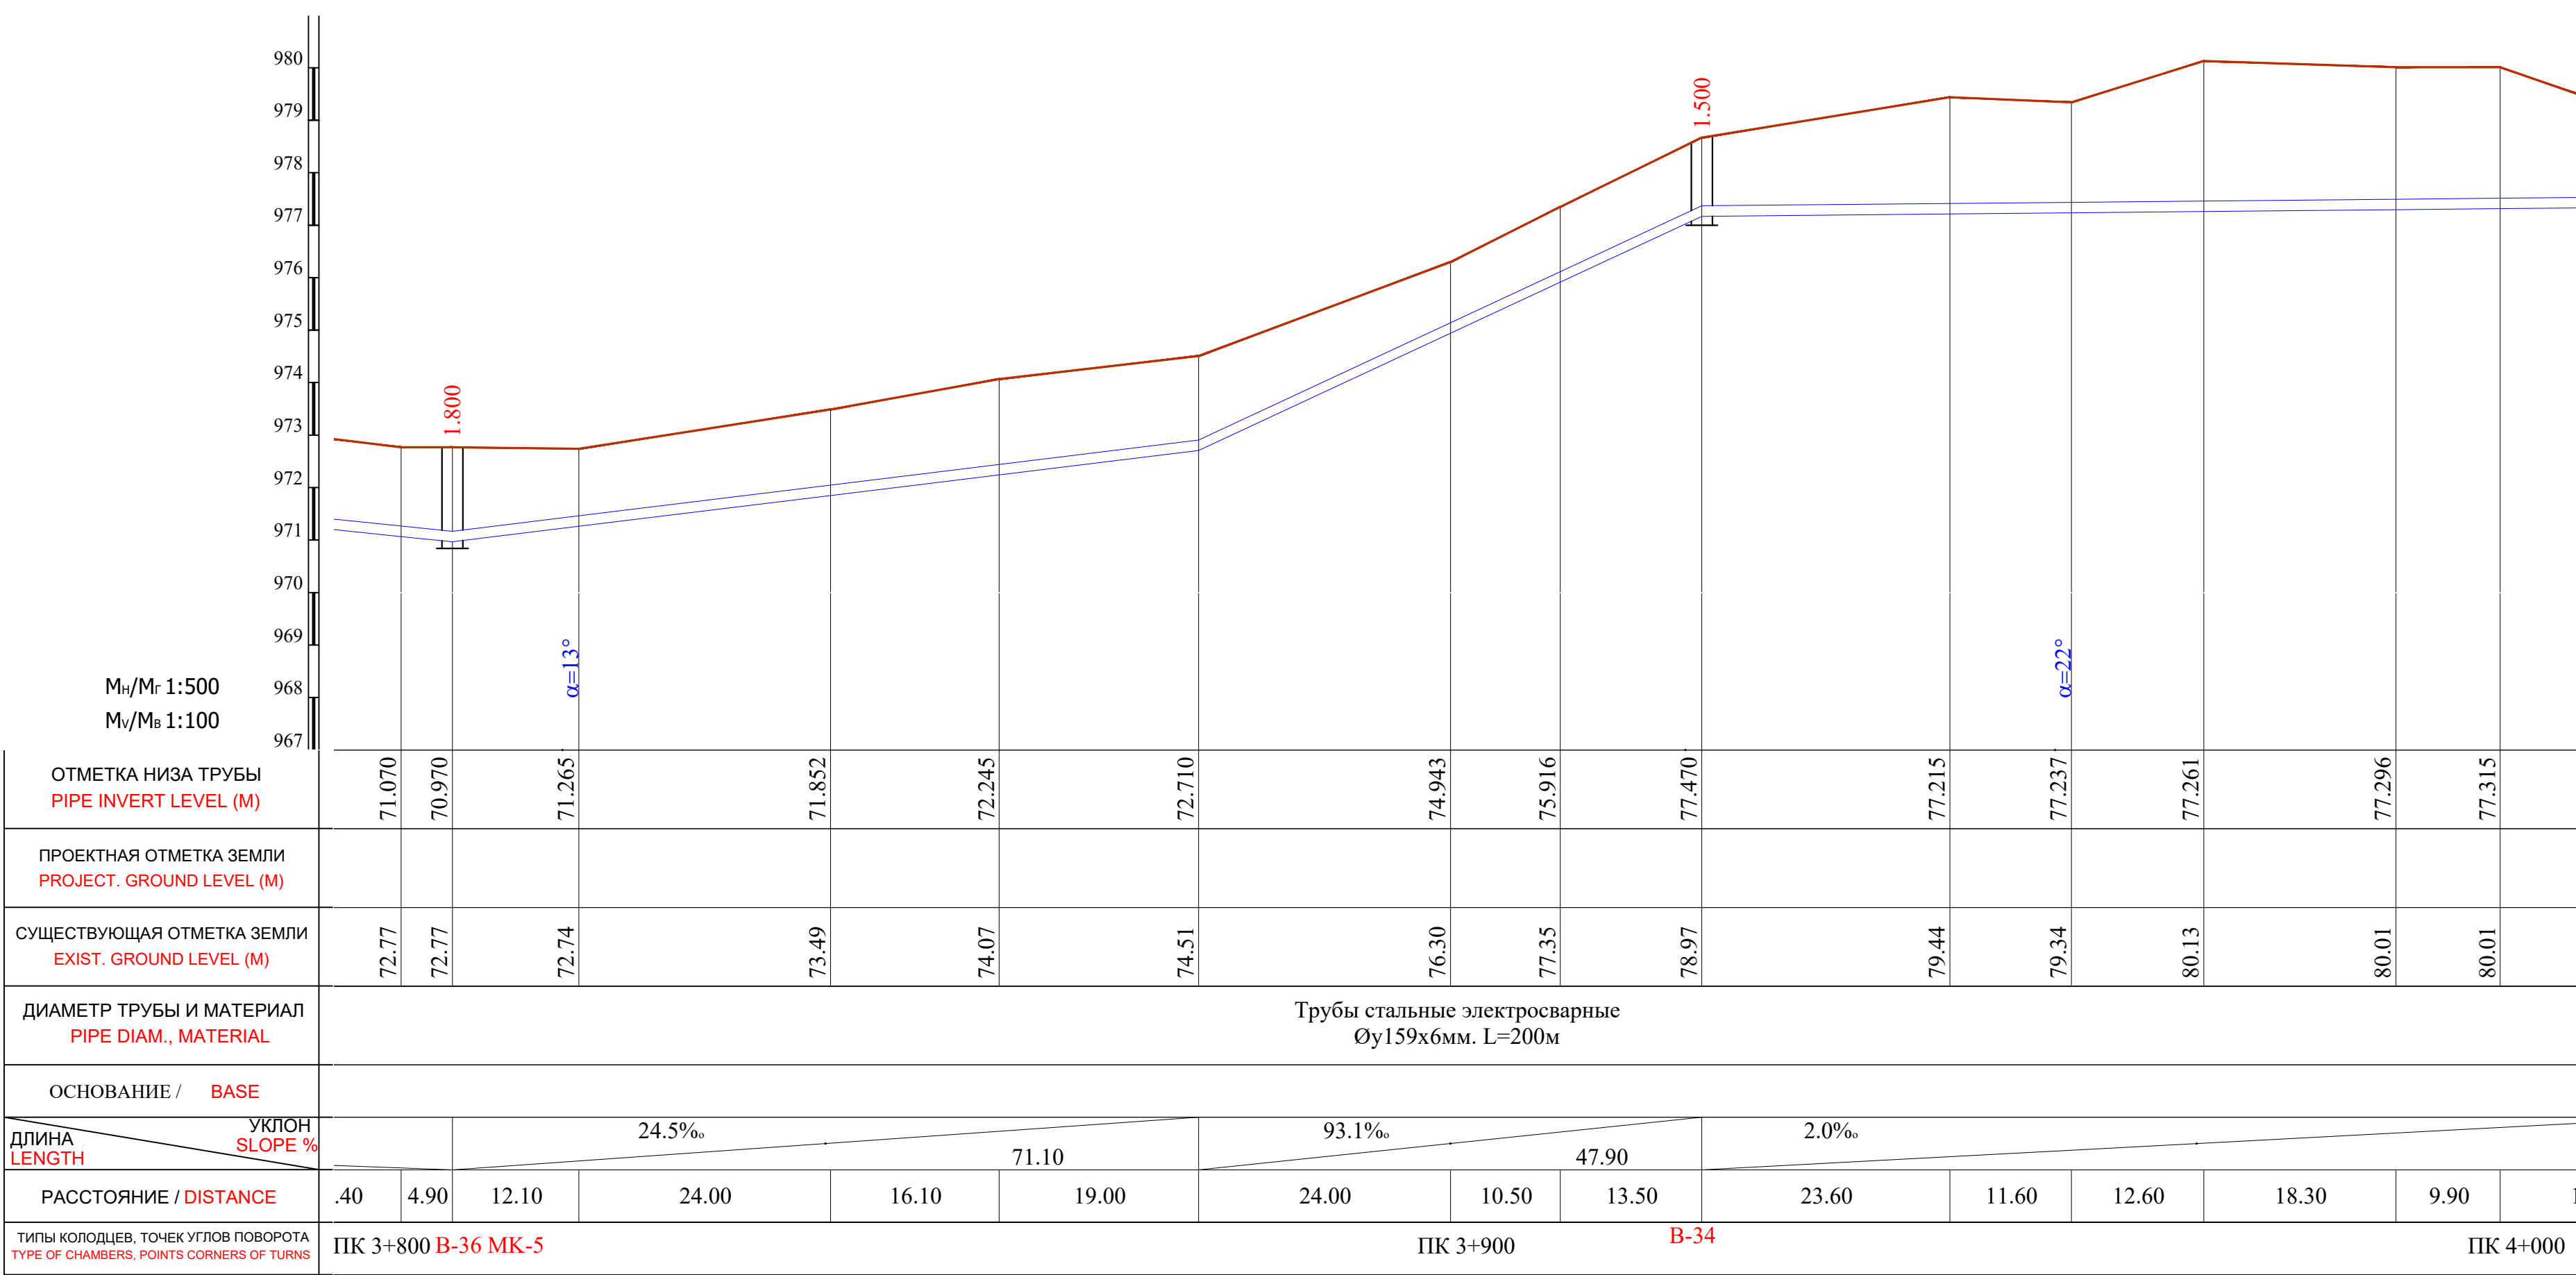

Примечание:



- В местах сближения и пересечения существующих подземных коммуникаций работы производить вручную.
- При производстве земляных работ необходимо присутствие представителей организаций имеющих подземные коммуникации.

						Shart. №_____ /2026	T.I.				
						Qashqadaryo viloyati Dehqonobod tumani "Ingichka"MFY ichimlik suv tizimini qurish obyekti.					
O`zg.	Soni	Varaq	T/R	Imzo	Sana	Tashqi ichimlik suvi ta'minoti tarmoqlari.	Bosqich	Varaq	Varaqlar		
LBM.		Shukurlayev B.					I.L.	59	106		
LBM.		Kamalova N.									
Bosh.muf.		Haydarov A.									
Ijrochi		Zokirov N.				Plan va Bo'ylama profil PK 3+800 dan PK 4+000 gacha.	"Kommunal loyiha ilmiy tadqiqot instituti" DAVLAT MUASSASASI G'arbiy mintaqalararo filiali 				
Ijrochi		Bekmurodov B.									
Me'yoriy naz.		Xasanov A.									

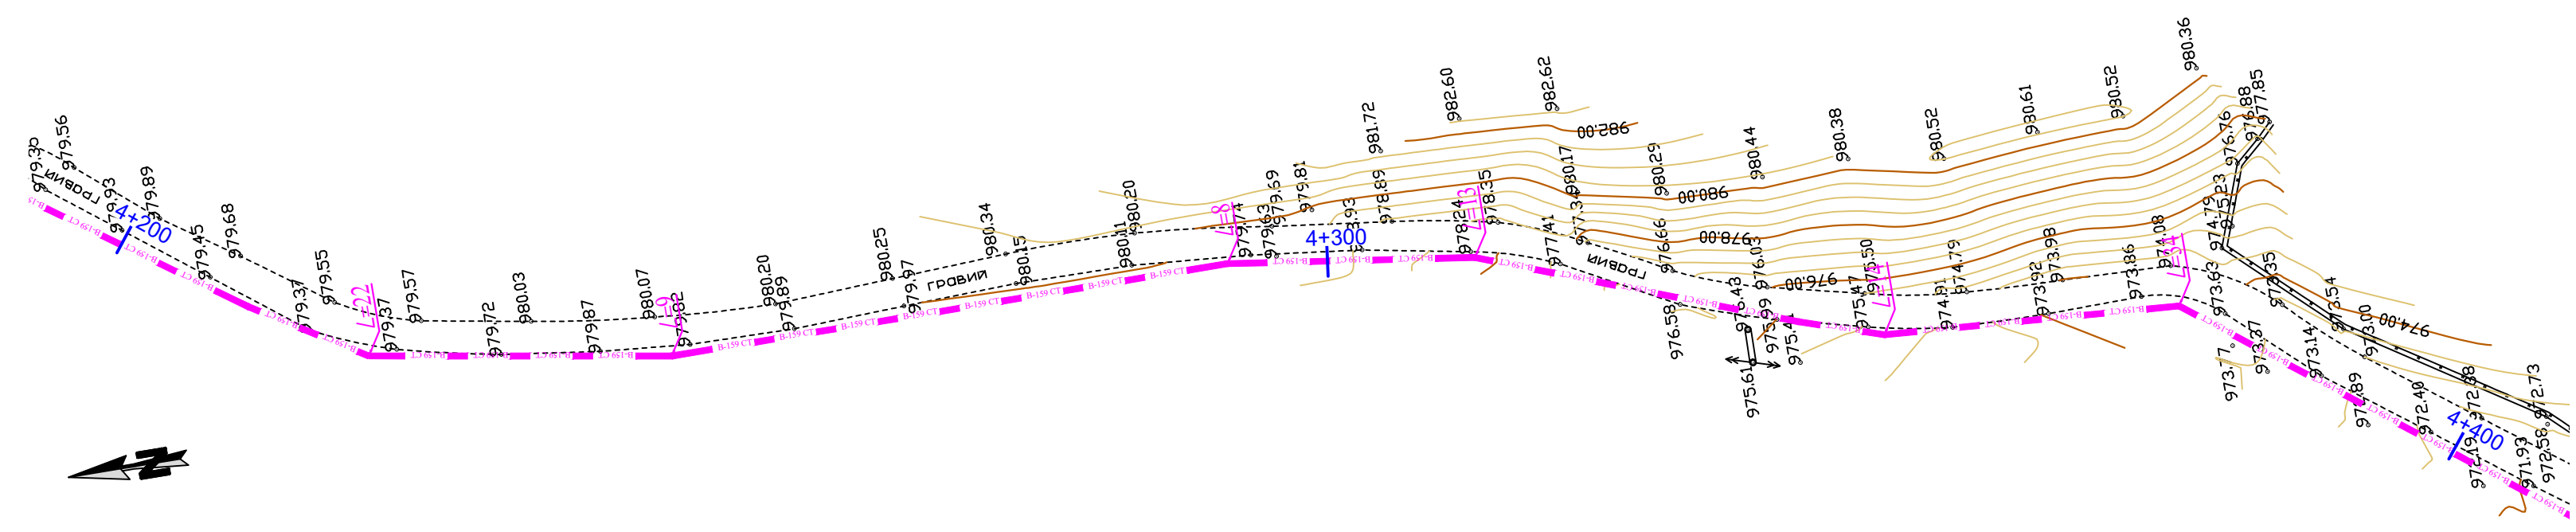

- В местах сближения и пересечения существующих подземных коммуникаций работы производить вручную.
- При производстве земляных работ необходимо присутствие представителей организаций имеющих подземные коммуникации.



						Shart. №. _____ /2026			T.I.	
						Qashqadaryo viloyati Dehqonobod tumani "Ingichka" MFY ichimlik suv tizimini qurish obyekti.				
0'zg.	Soni	Varaq	T/R	Imzo	Sana	Tashqi ichimlik suvi ta'minoti tarmoqlari.	Bosqich	Varaq	Varaqlar	
LBM.		Shukurlayev B					I.L.	61	106	
LBM.		Kamalova N.								
Bosh.mut.		Haydarov A.								
Ijrochi		Zokirov N.				Plan va Bo'yлама profil PK 4+200 dan PK 4+400 gacha.	"Kommunal loyiha ilmiy tadqiqot instituti" DAVLAT MUASSASASI G'arbiy mintaqalararo filiali			
Ijrochi		Bekmurodov B.								
Me'yoriy naz.		Xasanov A.								

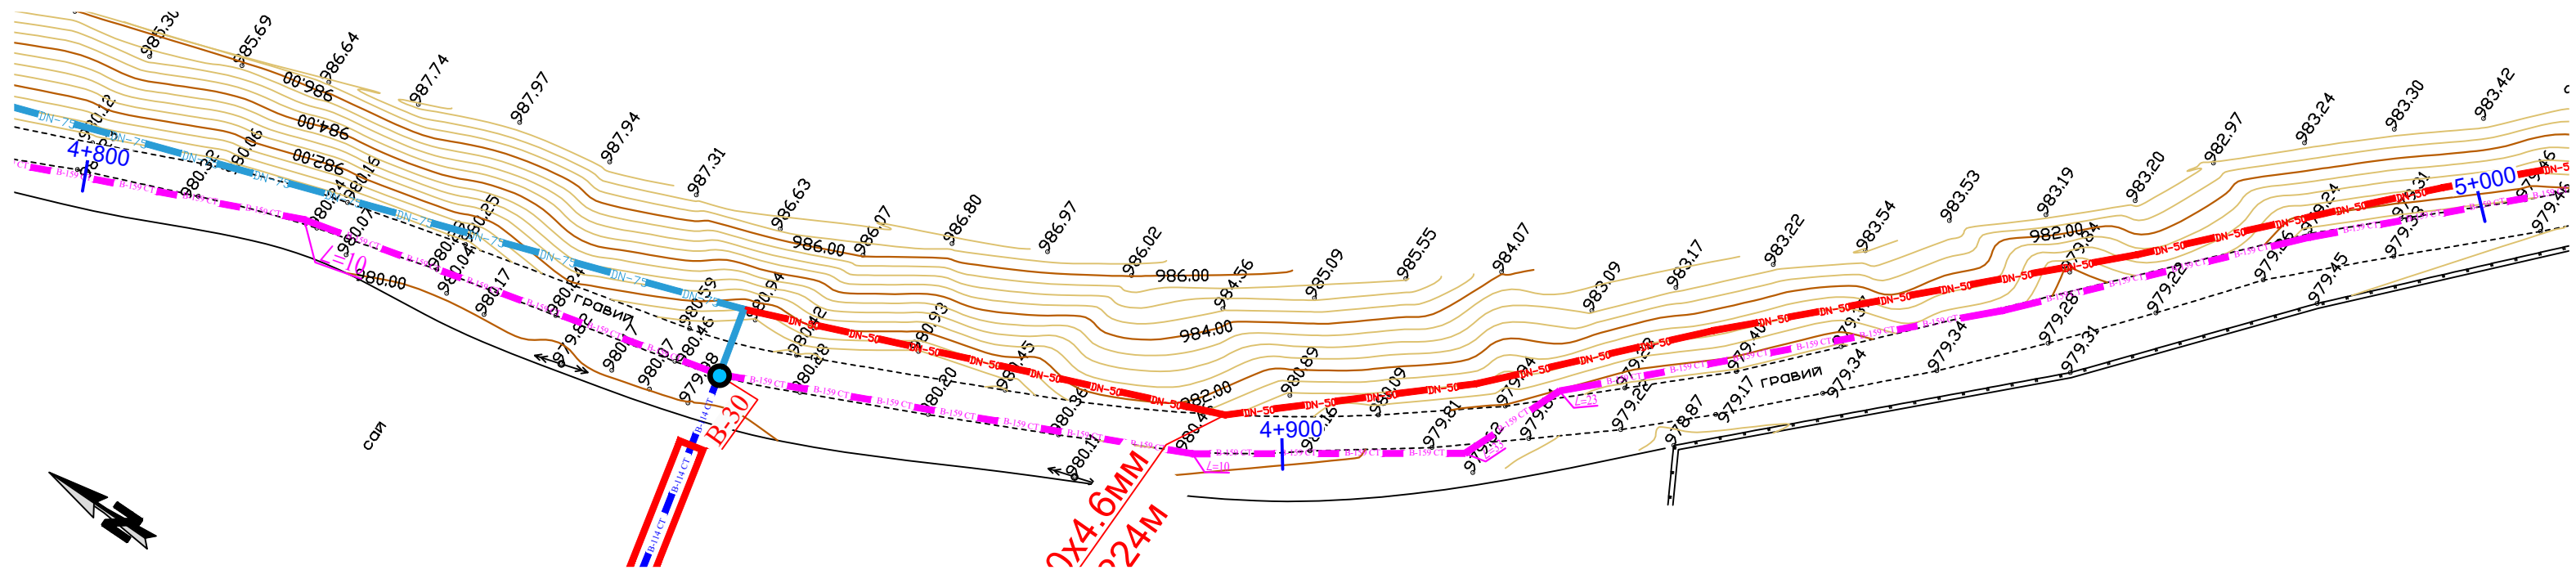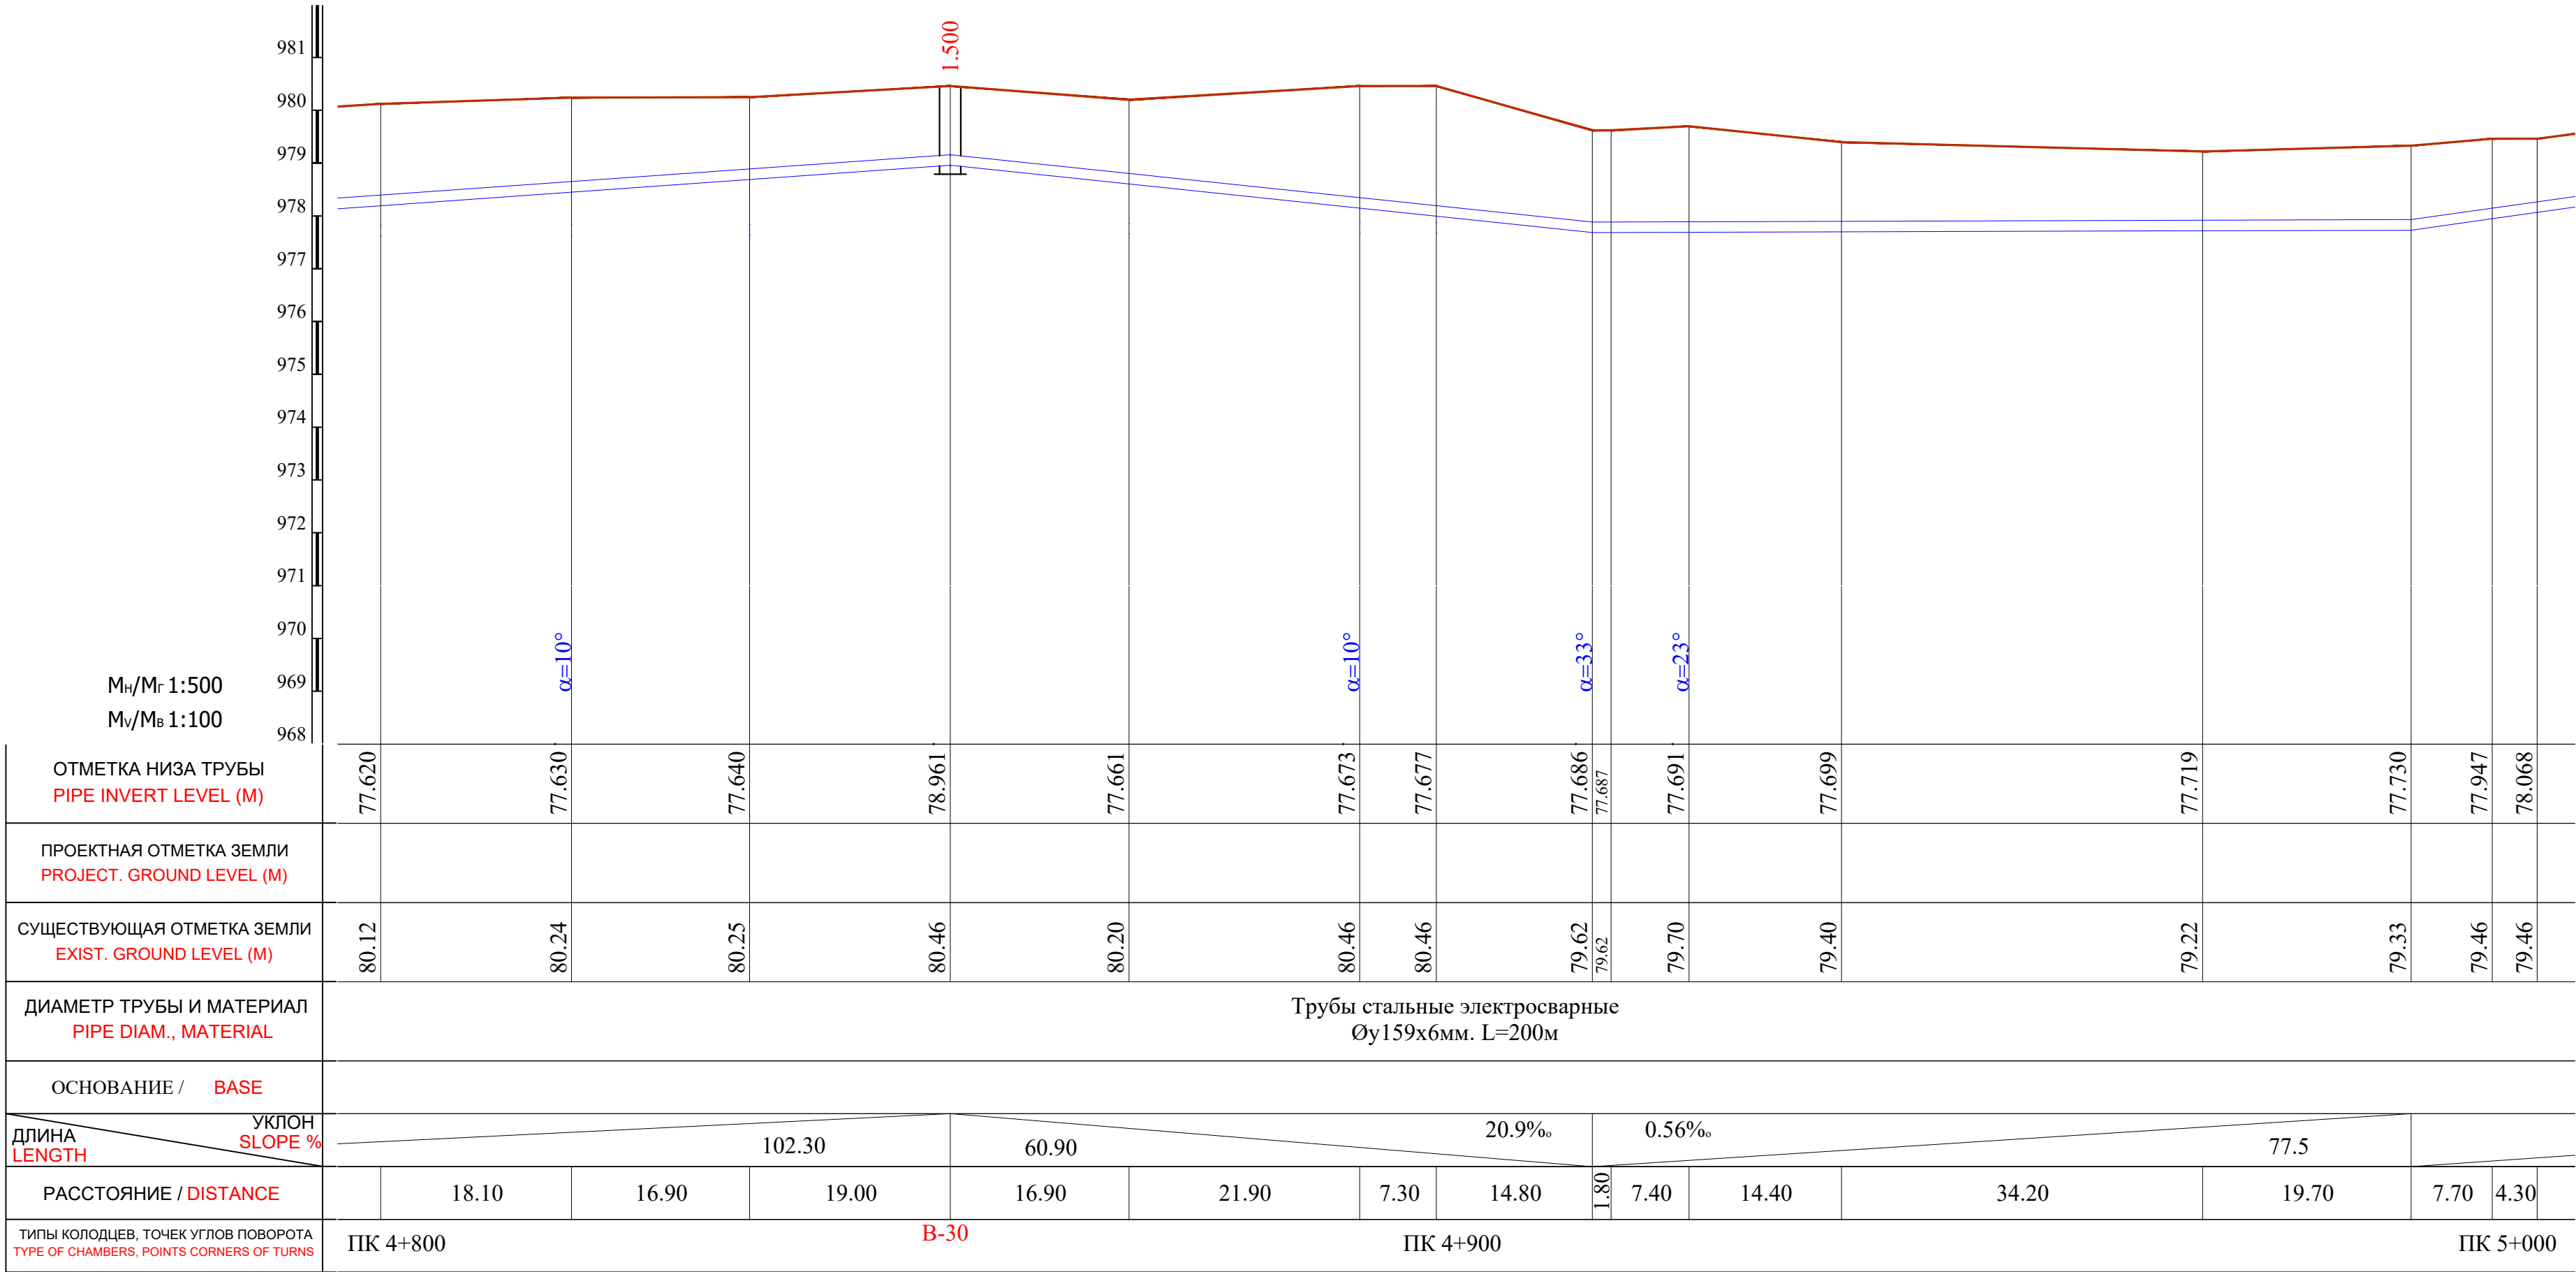

Примечание:

- В местах сближения и пересечения существующих подземных коммуникаций работы производить вручную.
- При производстве земляных работ необходимо присутствие представителей организаций имеющих подземные коммуникации.



						Shart. №_____ /2026			T.I.		
						Qashqadaryo viloyati Dehqonobod tumani "Ingichka"MFY ichimlik suv tizimini qurish obyekti.					
O`zg.	Soni	Varaq	T/R	Imzo	Sana	Tashqi ichimlik suvi ta'minoti tarmoqlari.			Bosqich	Varaq	Varaqlar
LBM.		Shukurlayev B.							I.L.	64	106
LBM.		Kamalova N.				Plan va Bo'ylama profil ПК 4+800 dan ПК 5+000 gacha.			"Kommunal to'yiha ilmiy tadqiqot instituti" DAVLAT MUASSASASI G'arbiy mintaqalararo filiali 		
Bosh.mut.		Haydarov A.									
Ijrochi		Zokirov N.									
Ijrochi		Bekmurodov B.									
Me'yoriy naz.		Xasanov A.									

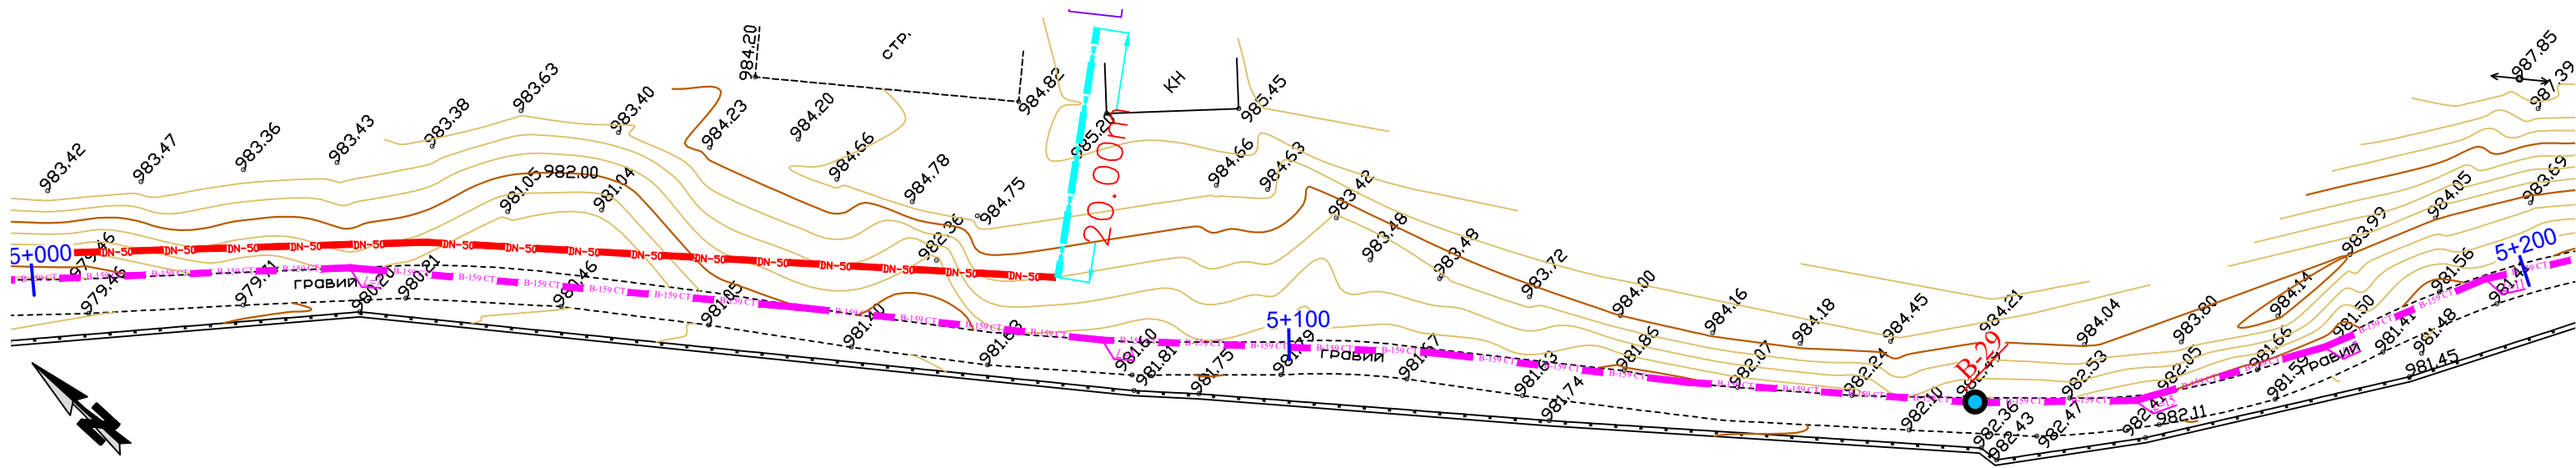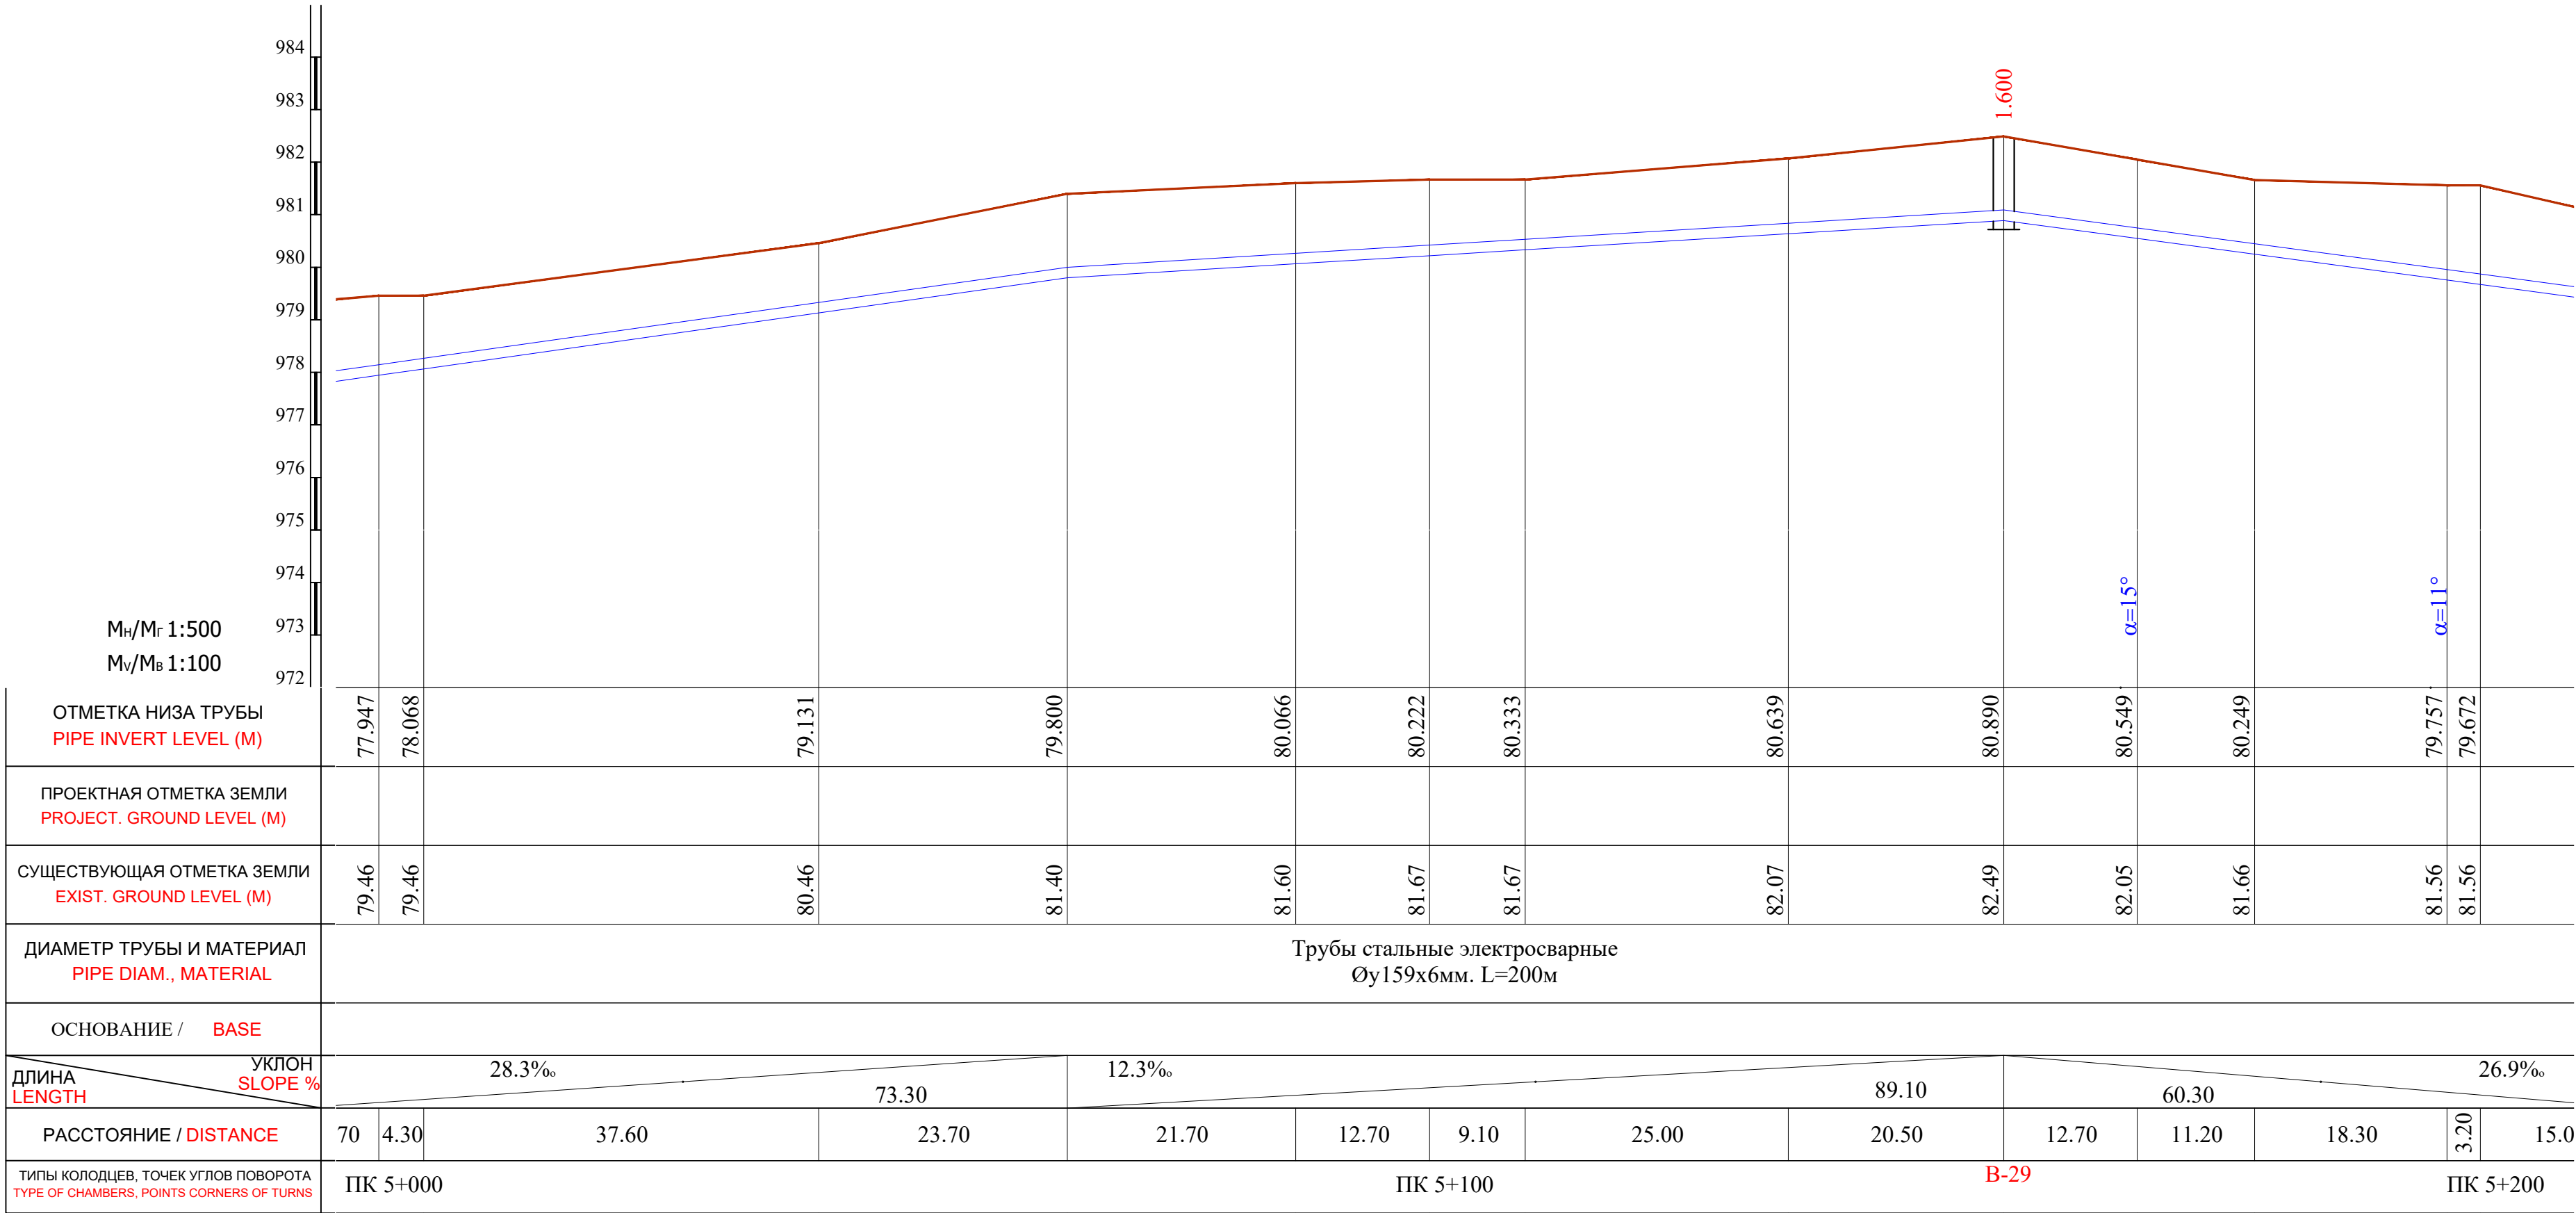

Примечание:

- В местах сближения и пересечения существующих подземных коммуникаций работы производить вручную.
- При производстве земляных работ необходимо присутствие представителей организаций имеющих подземные коммуникации.



						Shart. №_____ /2026			T.I.		
						Qashqadaryo viloyati Dehqonobod tumani "Ingichka"MFY ichimlik suv tizimini qurish objekti.					
O'zg.	Soni	Varaq	T/R	Imzo	Sana	Tashqi ichimlik suvi ta'minoti tarmoqlari.			Bosqich	Varaq	Varaqlar
LBM.		Shukrulaev B.							I.L.	65	106
LBM.		Kamalova N.				Plan va Bo'ylama profil PK 5+000 dan PK 5+200 gacha.			"Kommunal to'yiha ilmiy tadqiqot instituti" DAVLAT MUASSASASI G'arbiy mintaqalararo filiali 		
Bosh.muft.		Haydarov A.									
Ijrochi		Zokirov N.									
Ijrochi		Bekmurodov B.									
Me'yoriy naz.		Xasanov A.									

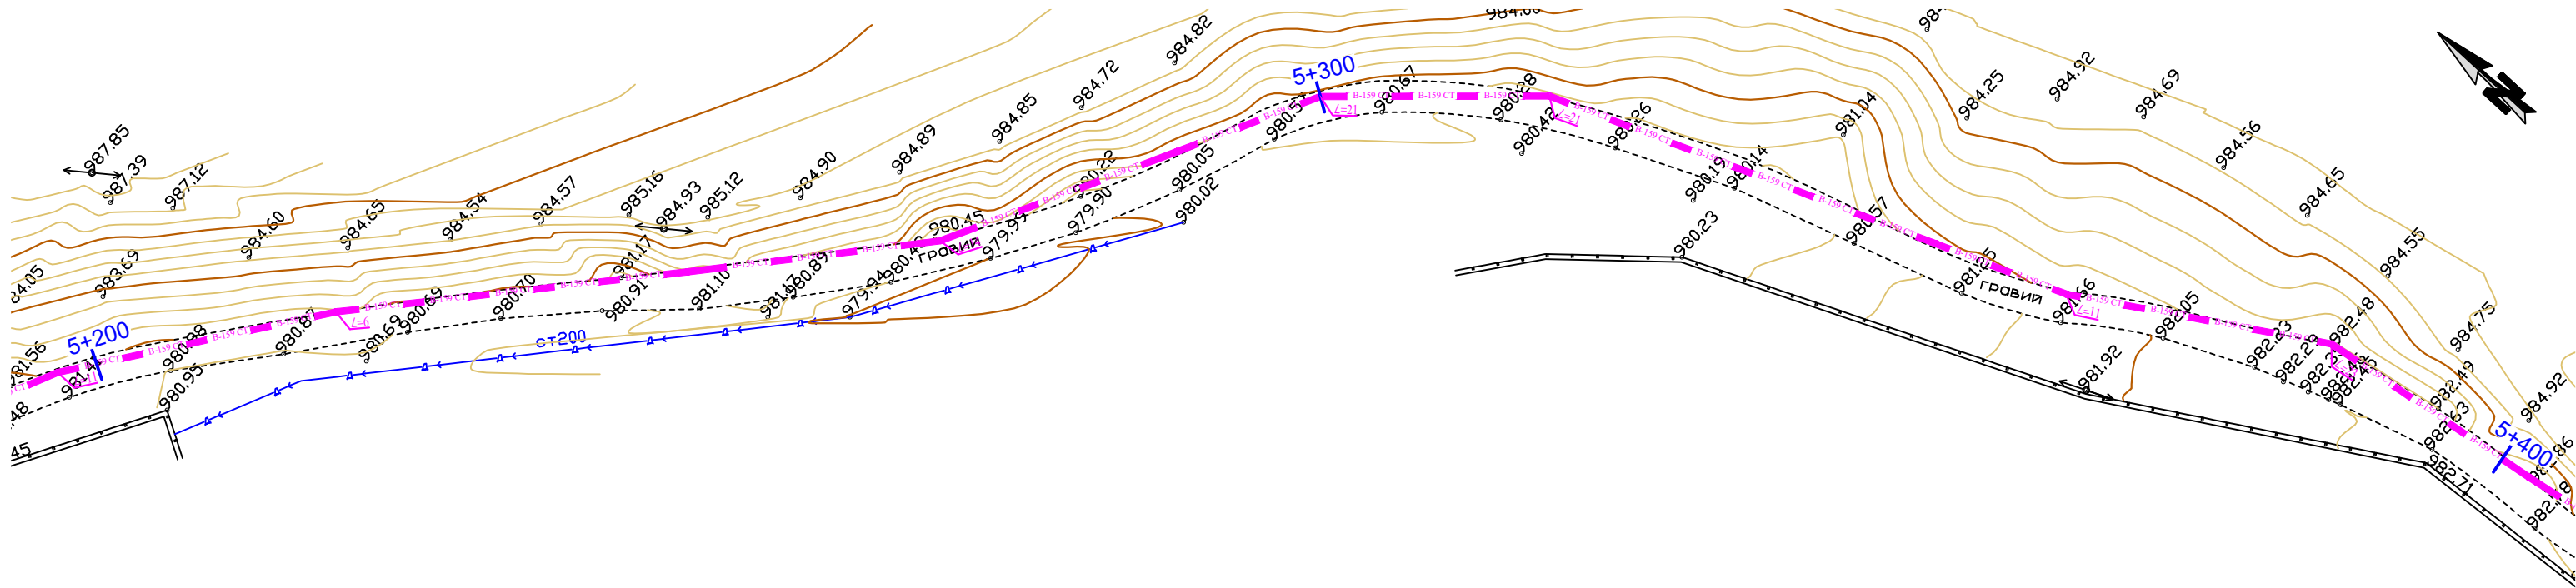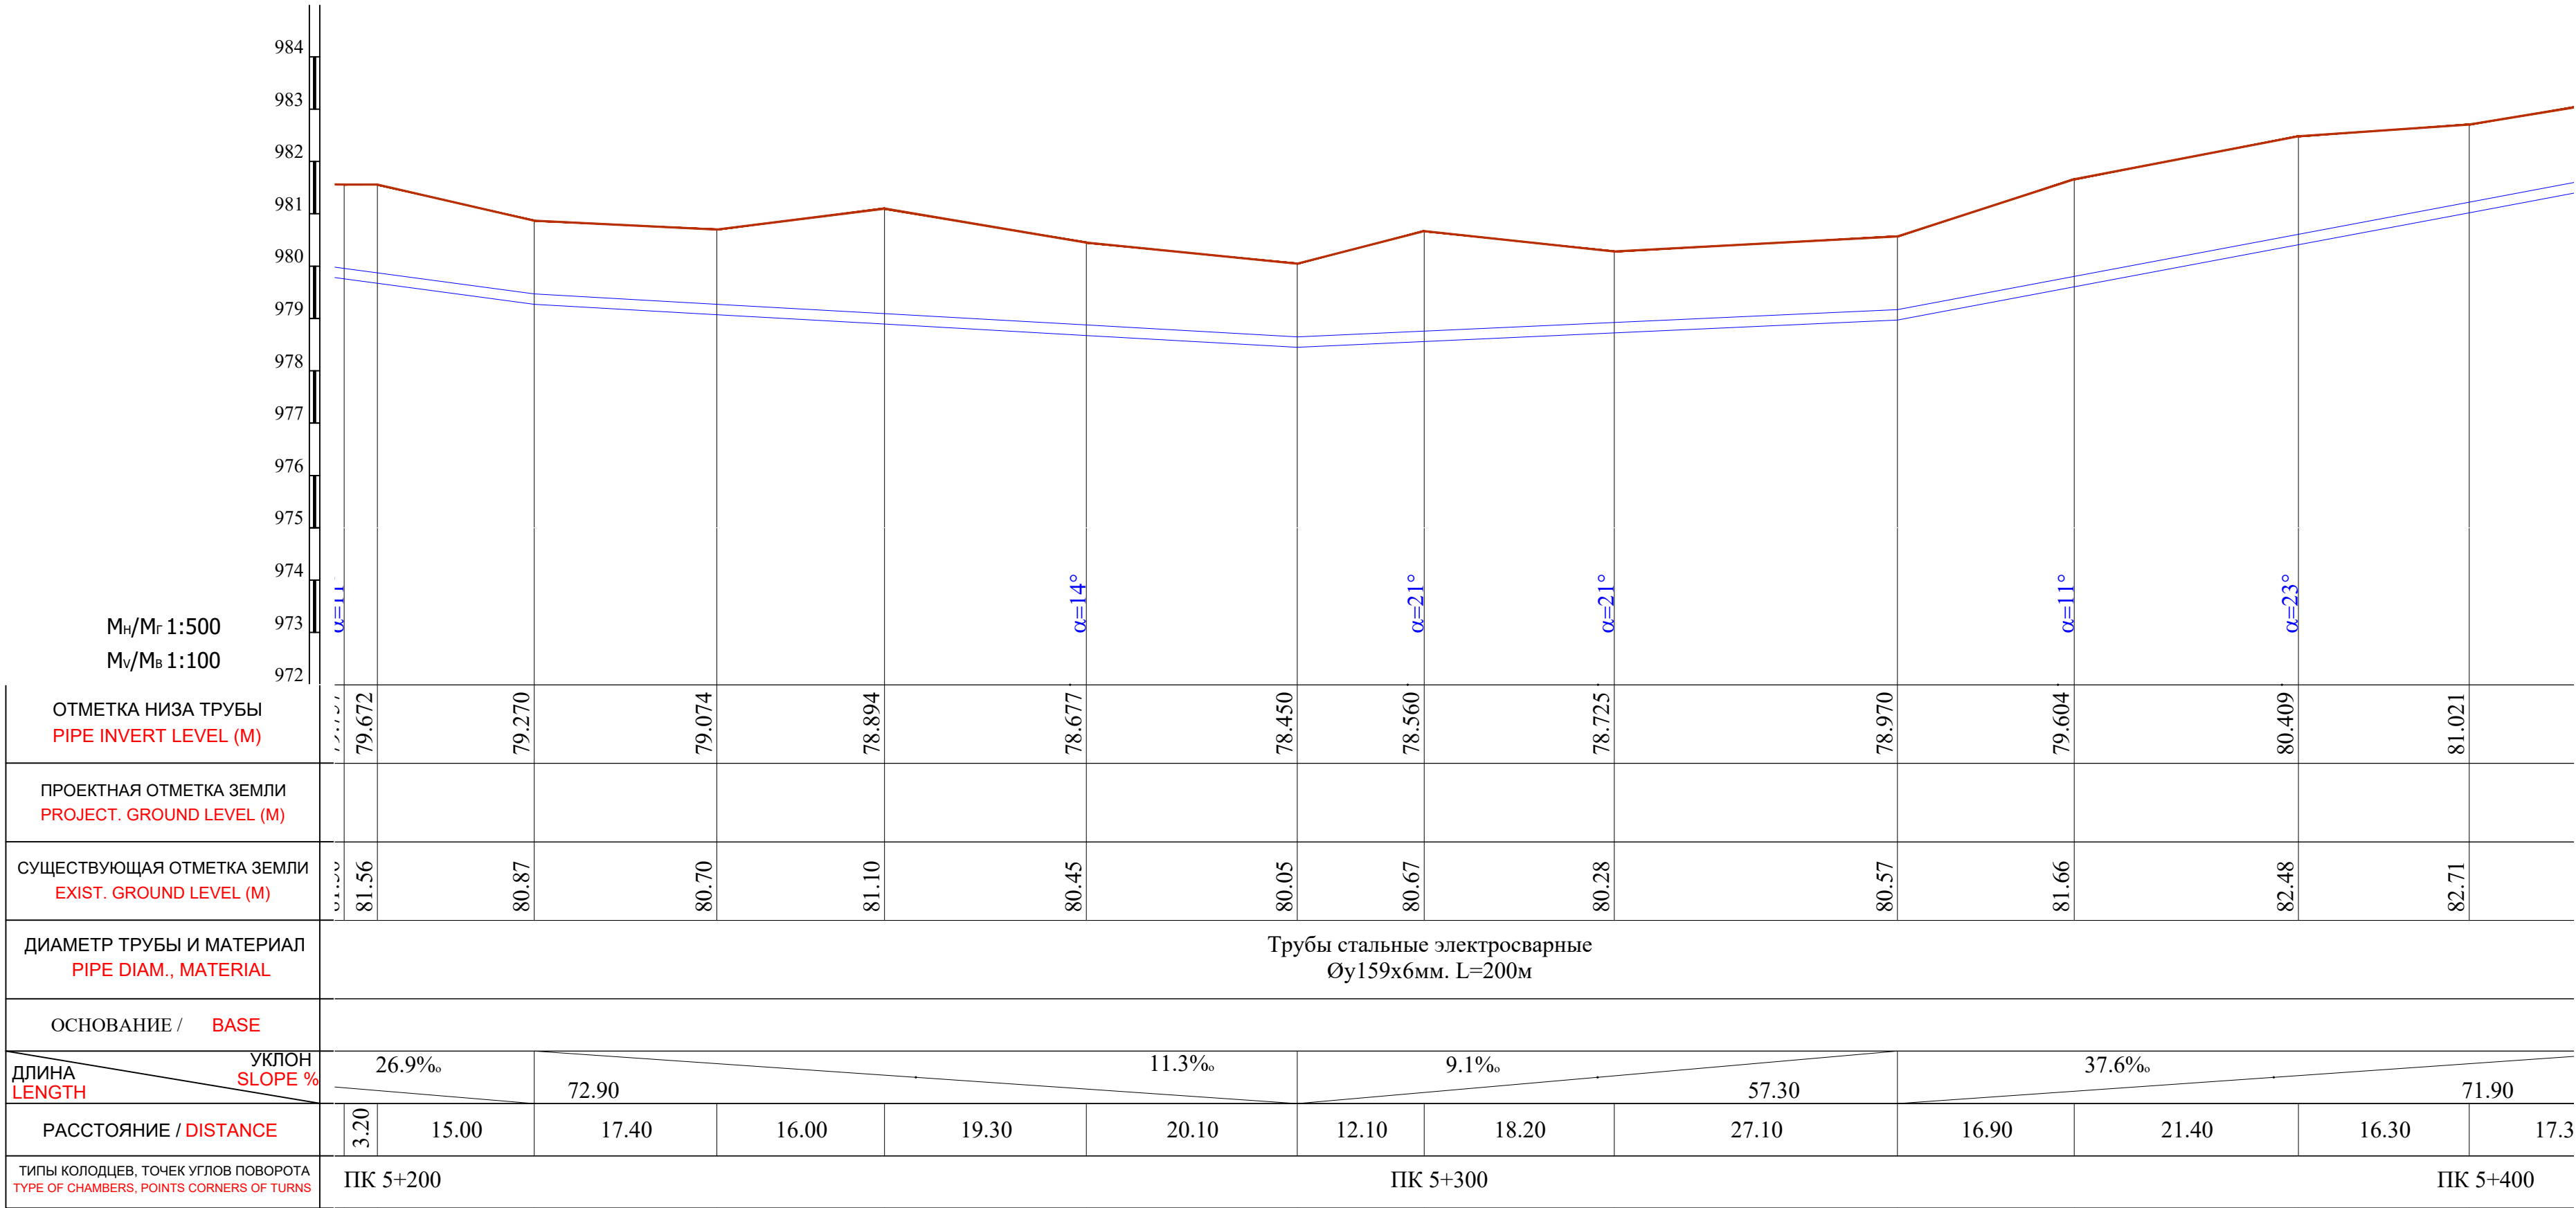

Примечание:

- В местах сближения и пересечения существующих подземных коммуникаций работы производить вручную.
- При производстве земляных работ необходимо присутствие представителей организаций имеющих подземные коммуникации.



						Shart. №_____ /2026	T.I.		
						Qashqadaryo viloyati Dehqonobod tumani "Ingichka"MFY ichimlik suv tizimini qurish objekti.			
O'zg.	Soni	Varaq	T/R	Imzo	Sana	Tashqi ichimlik suvi ta'minoti tarmoqlari.	Bosqich	Varaq	Varaqlar
LBM.		Shukurlayev B.					I.L.	66	106
LBM.		Kamalova N.				Plan va Bo'ylama profil ПК 5+200 dan ПК 5+400 gacha.	"Kommunal to'yiha ilmiy tadqiqot instituti" DAVLAT MUASSASASI G'arbiy mintaqalararo filiali 		
Bosh.mut.		Haydarov A.							
Ijrochi		Zokirov N.							
Ijrochi		Bekmurodov B.							
Me'yoriy naz.		Xasanov A.							

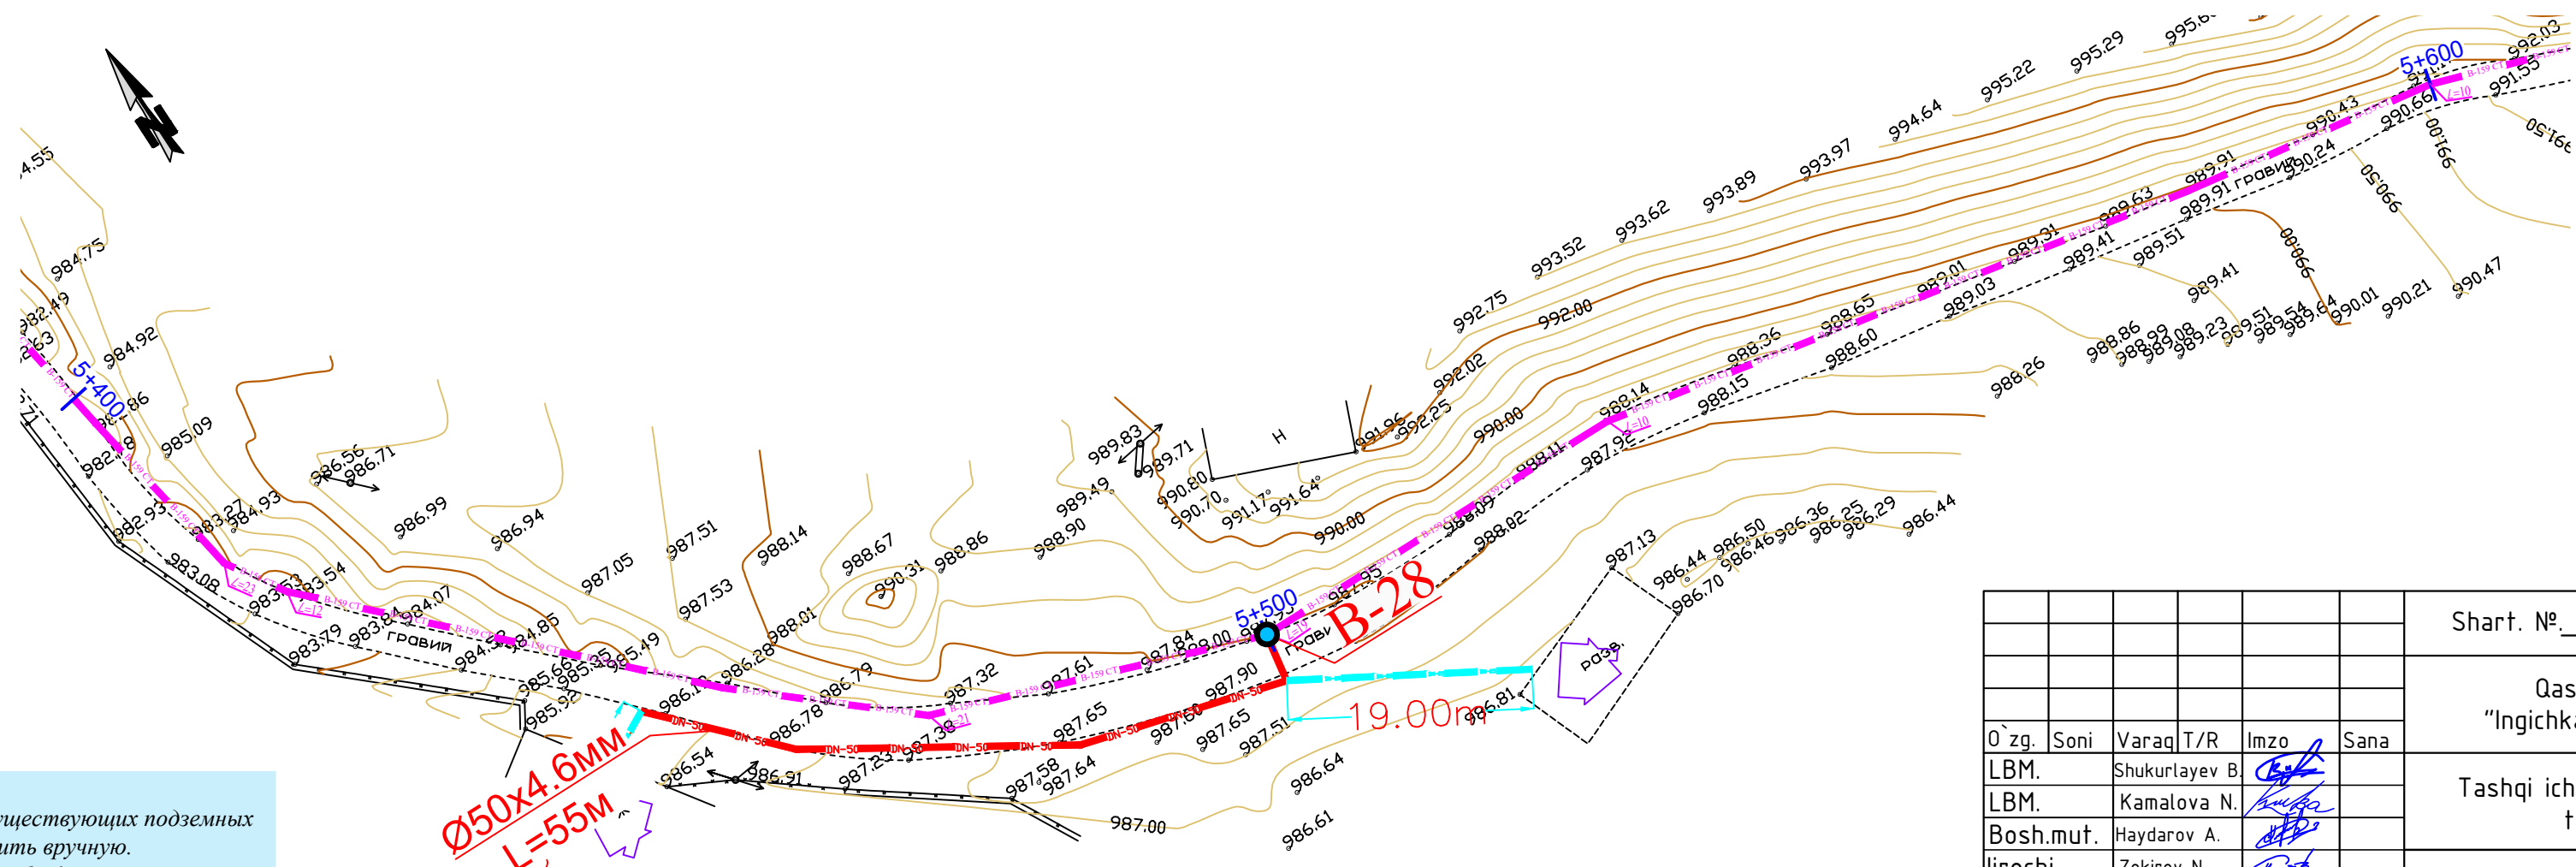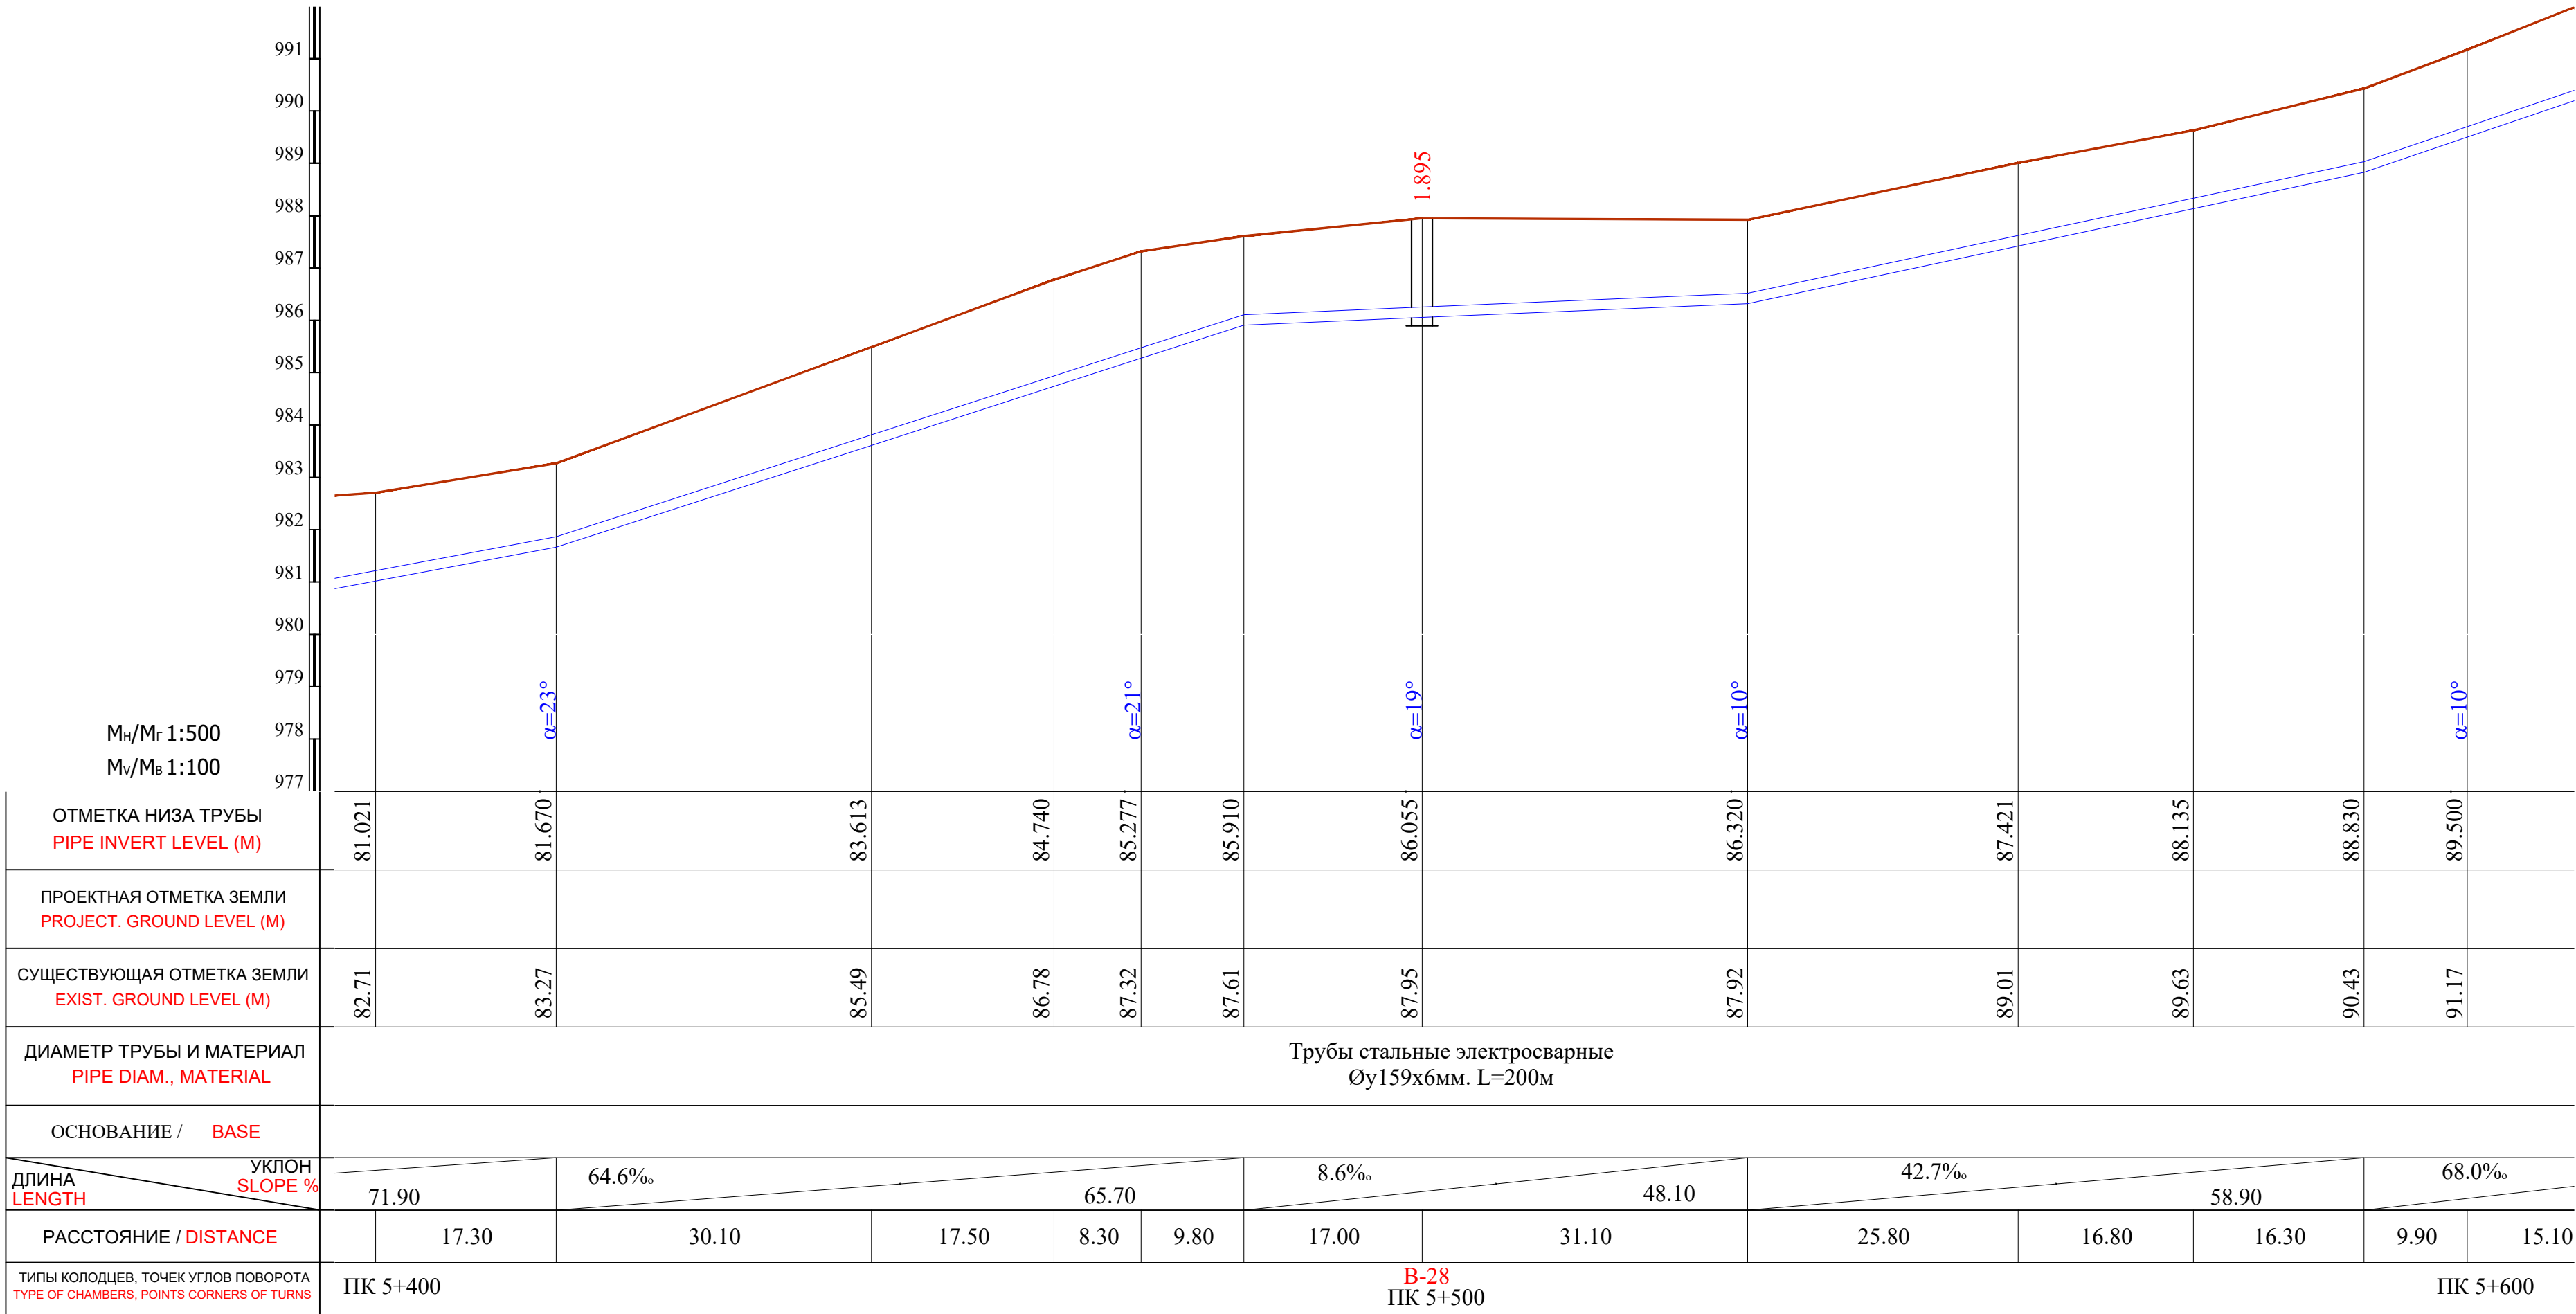

Примечание:

- В местах сближения и пересечения существующих подземных коммуникаций работы производить вручную.
- При производстве земляных работ необходимо присутствие представителей организаций имеющих подземные коммуникации.



						Shart. № _____ /2026			T.I.		
						Qashqadaryo viloyati Dehqonobod tumani "Ingichka"MFY ichimlik suv tizimini qurish obyekti.					
O'zg.	Soni	Varaq	T/R	Imzo	Sana	Tashqi ichimlik suvi ta'minoti tarmoqlari.			Bosqich	Varaq	Varaqlar
LBM.		Shukurlayev B.							I.L.	67	106
LBM.		Kamalova N.				Plan va Bo'ylama profil ПК 5+400 dan ПК 5+600 gacha.			"Kommunal loyiha ilmiy tadqiqot instituti" DAVLAT MUASSASASI G'arbiy mintaqalararo filiali 		
Bosh.muft.		Haydarov A.									
Ijrochi		Zokirov N.									
Ijrochi		Bekmurodov B.									
Me'yoriy naz.		Xasanov A.									

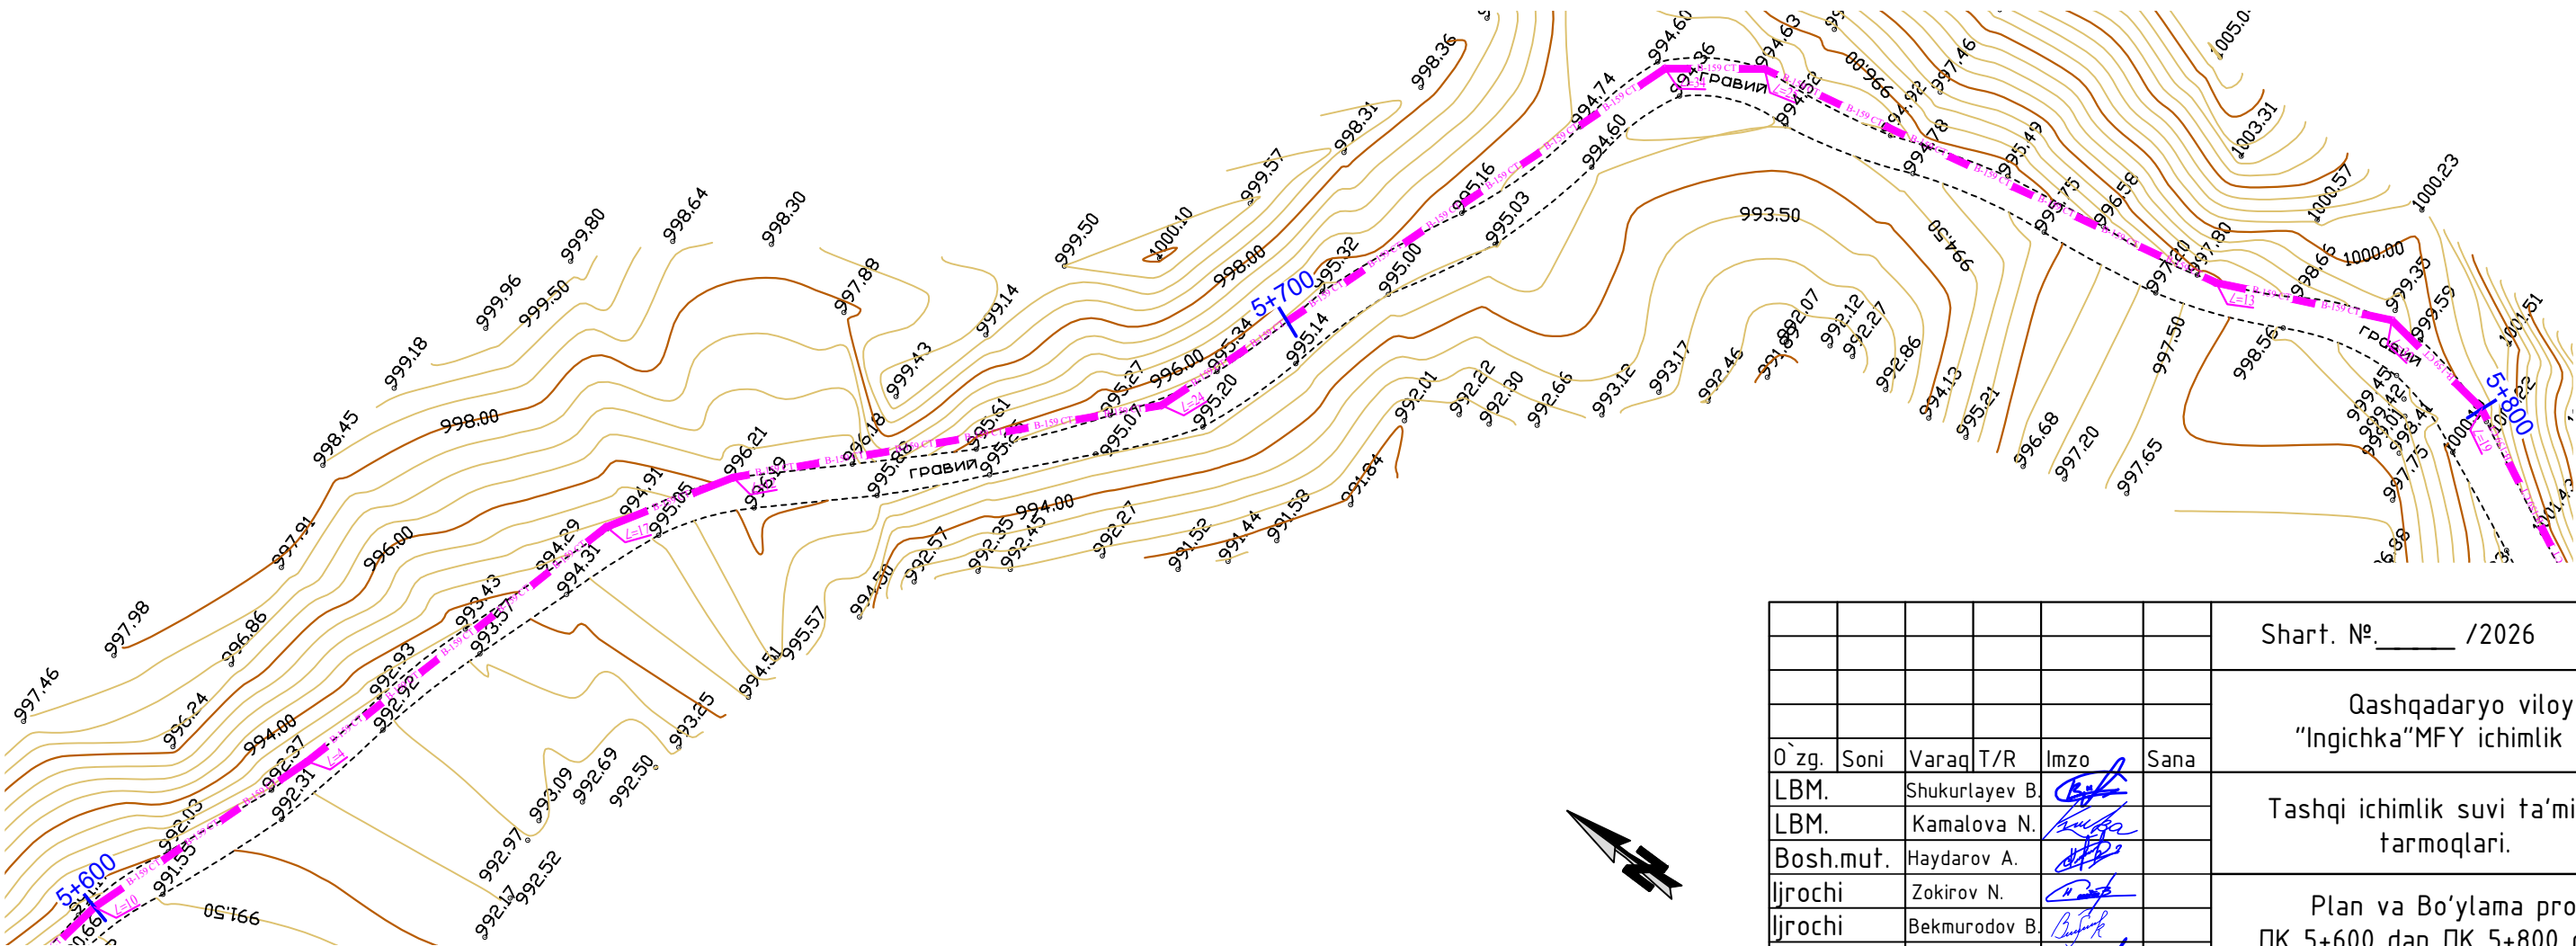
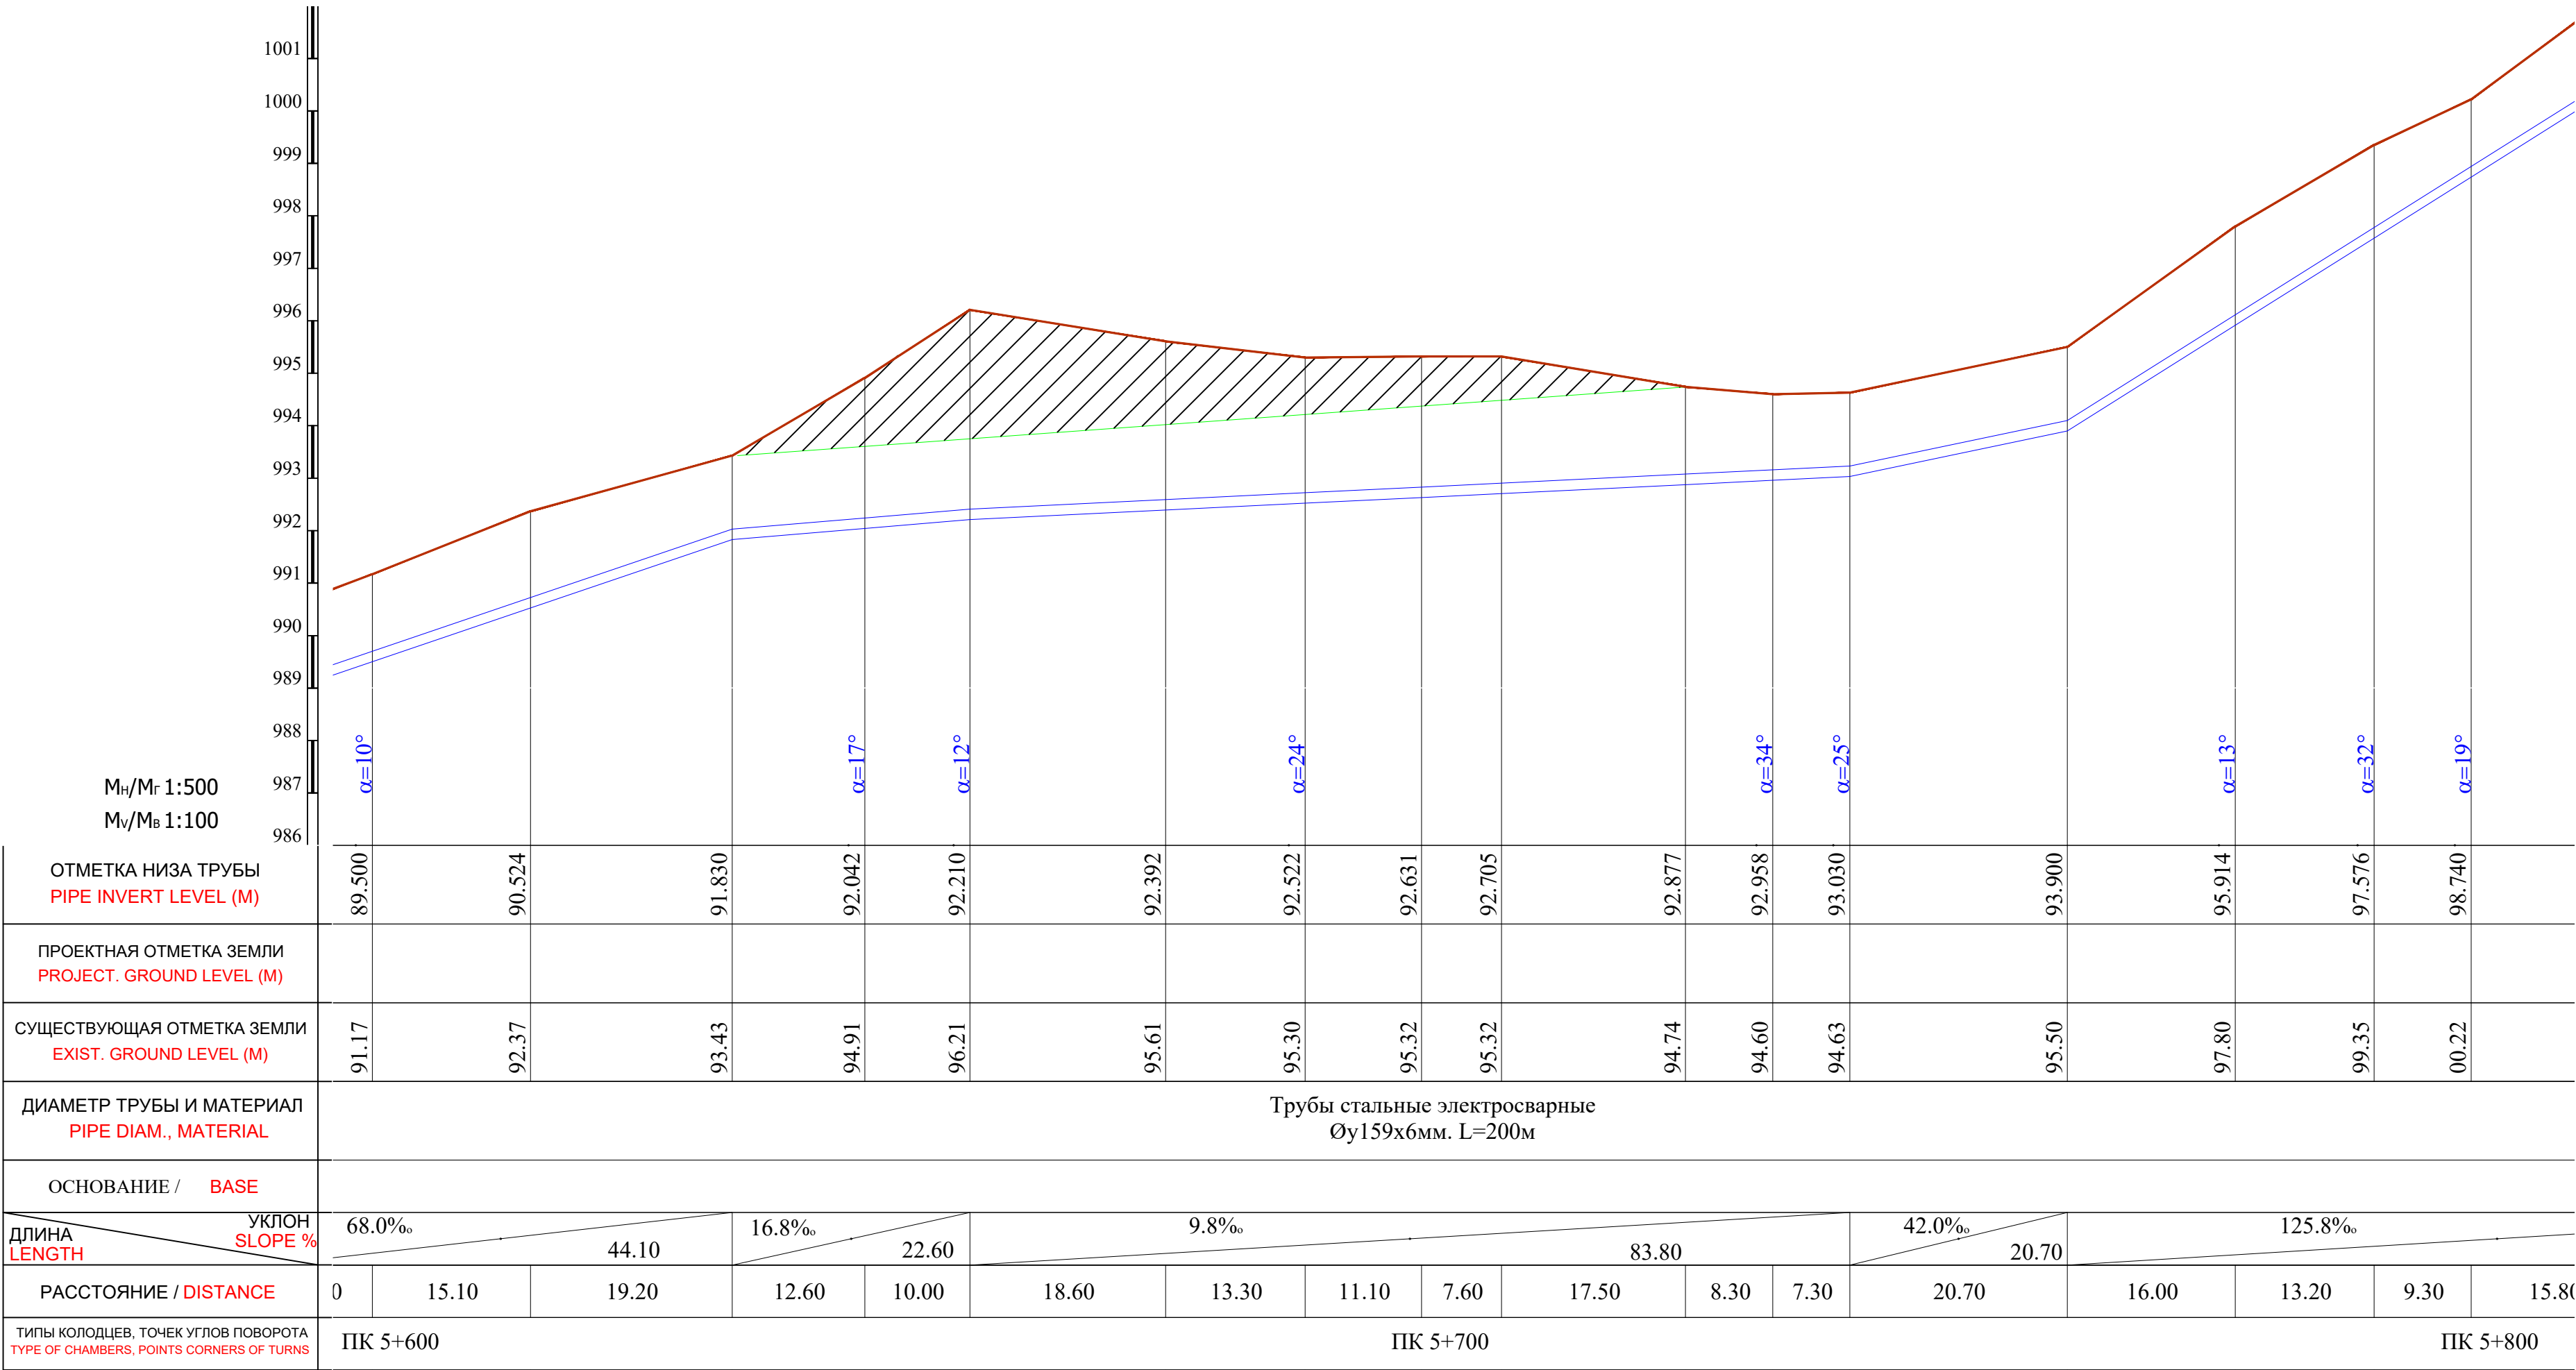


Примечание:

- В местах сближения и пересечения существующих подземных коммуникаций работы производить вручную.
- При производстве земляных работ необходимо присутствие представителей организаций имеющих подземные коммуникации.

						Shart. №_____ /2026			T.I.	
						Qashqadaryo viloyati Dehqonobod tumani "Ingichka"MFY ichimlik suv tizimini qurish objekti.				
O'zg.	Soni	Varaq	T/R	Imzo	Sana	Tashqi ichimlik suvi ta'minoti tarmoqlari.		Bosqich	Varaq	Varaqlar
LBM.		Shukurlayev B.						I.L.	68	106
LBM.		Kamalova N.				Plan va Bo'ylama profil PK 5+600 dan PK 5+800 gacha.		"Kommunal loyiha ilmiy tadqiqot instituti" DAVLAT MUASSASASI G'arbiy mintaqalararo filiali 		
Bosh.muft.		Haydarov A.								
Ijrochi		Zokirov N.								
Ijrochi		Bekmurodov B.								
Me'zoriy naz.		Xasanov A.								

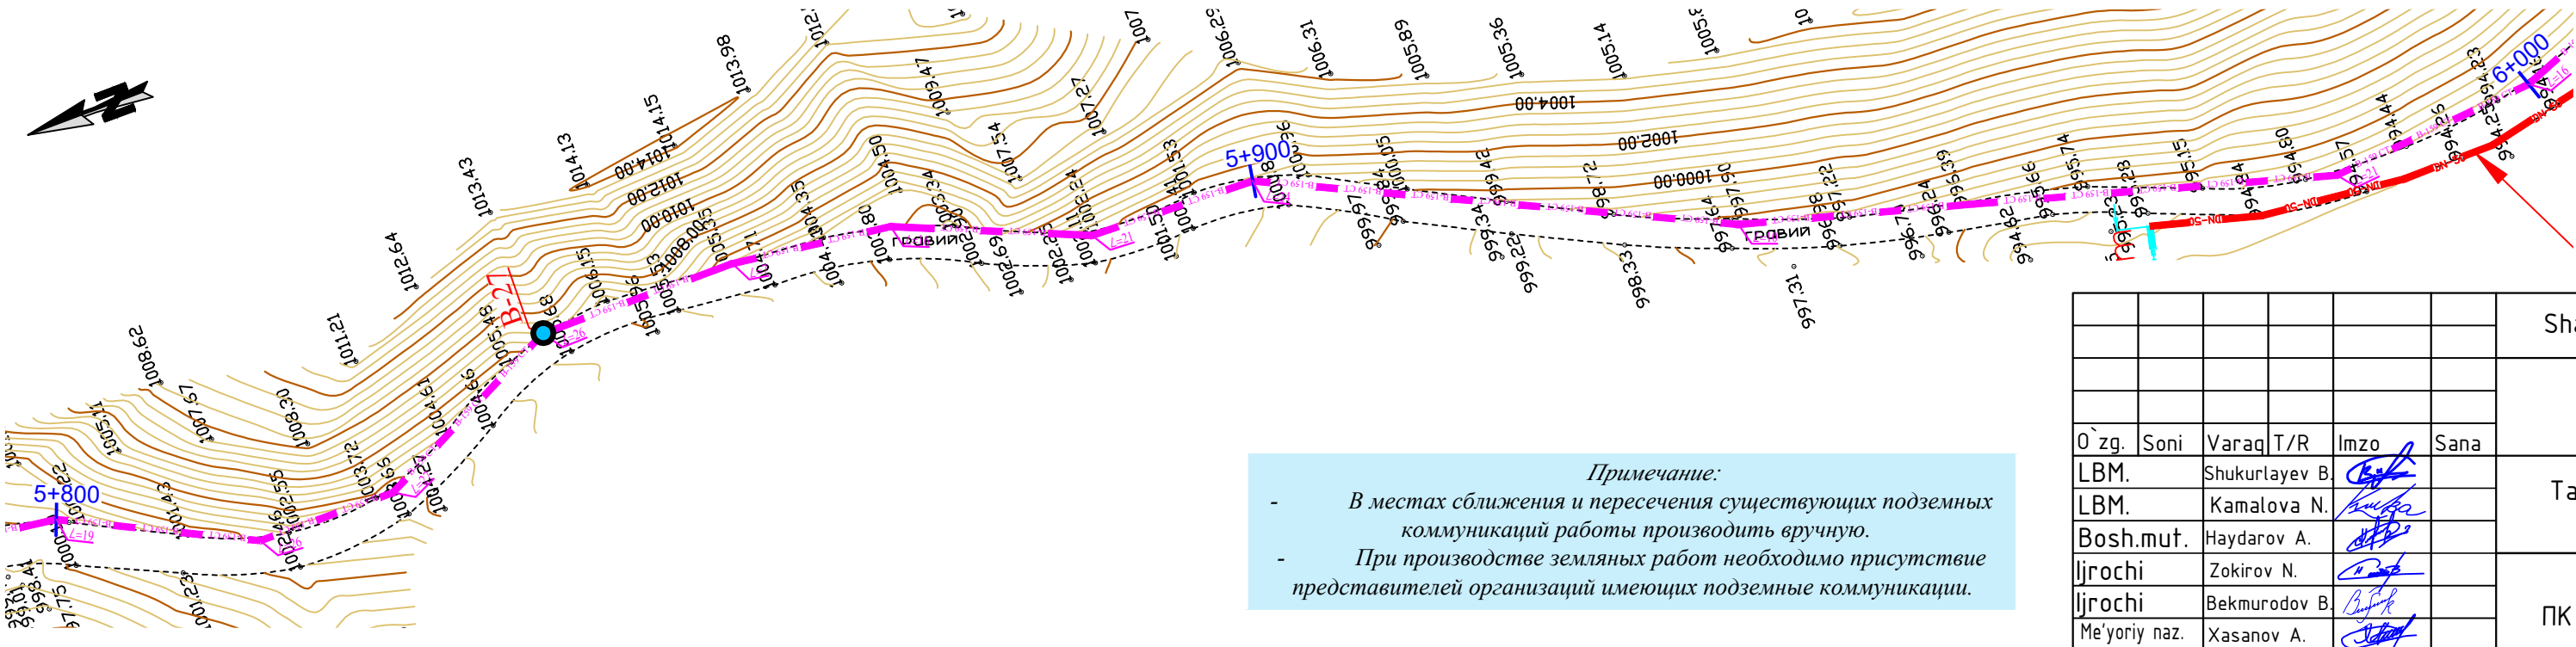
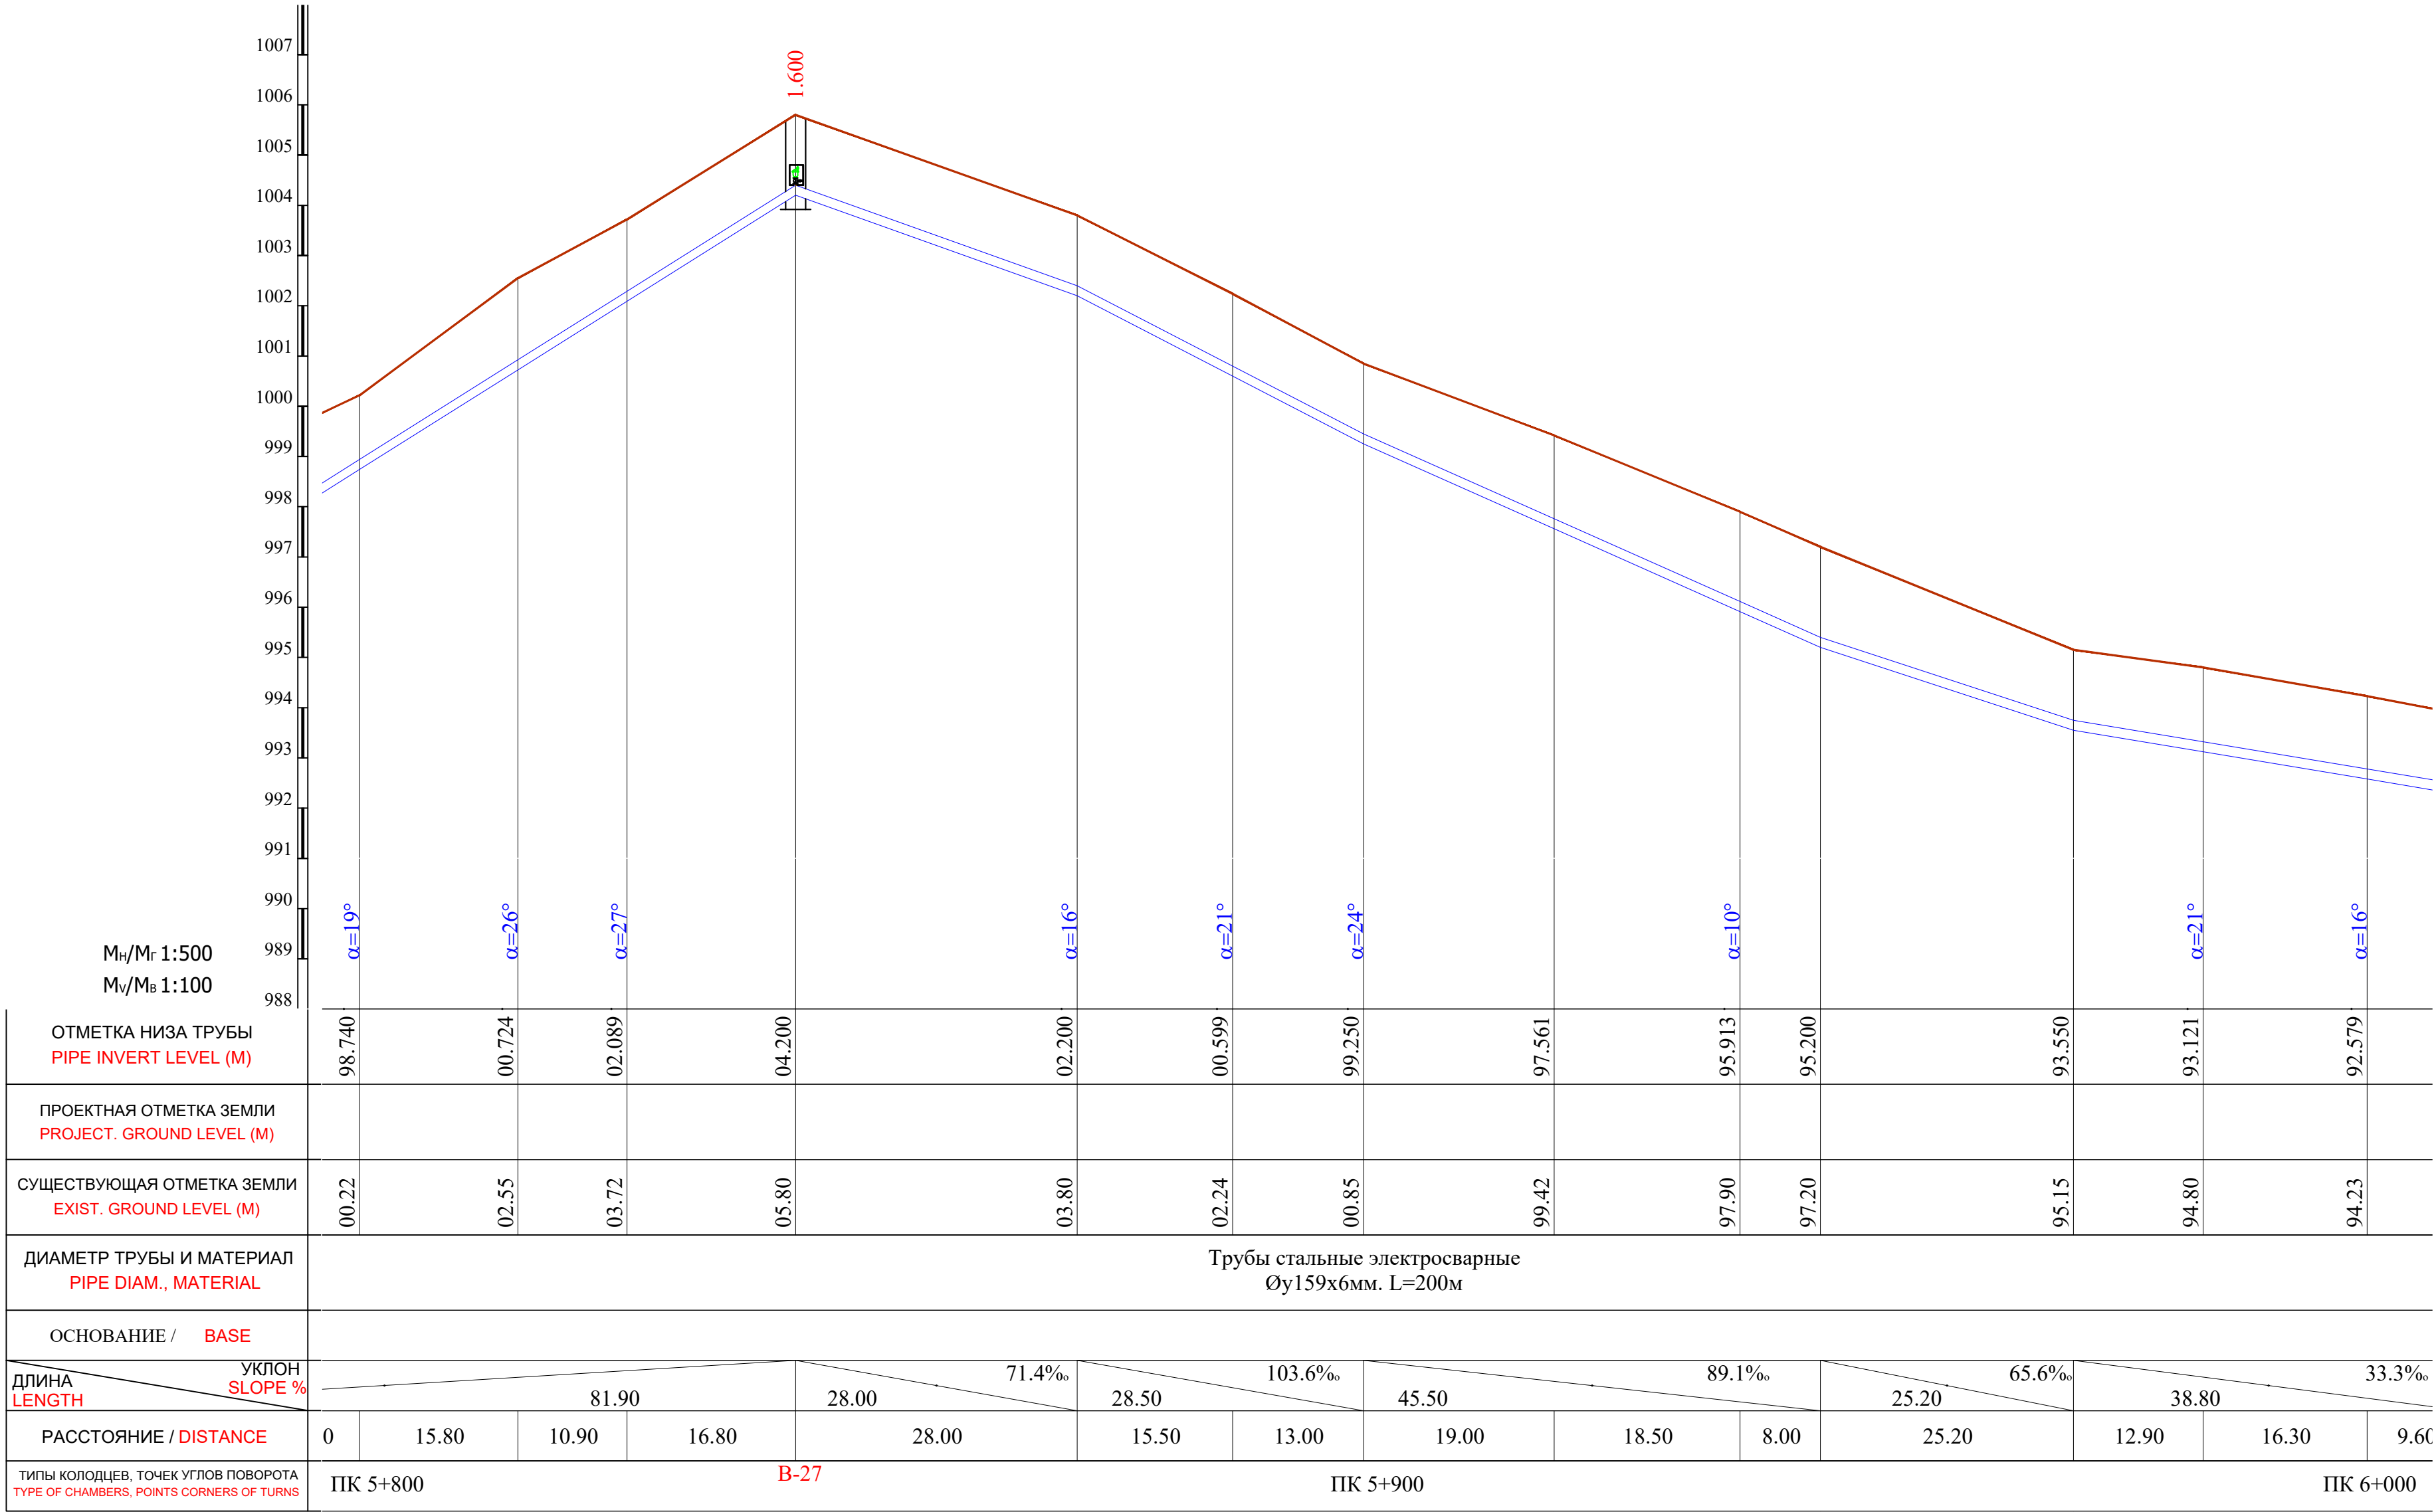


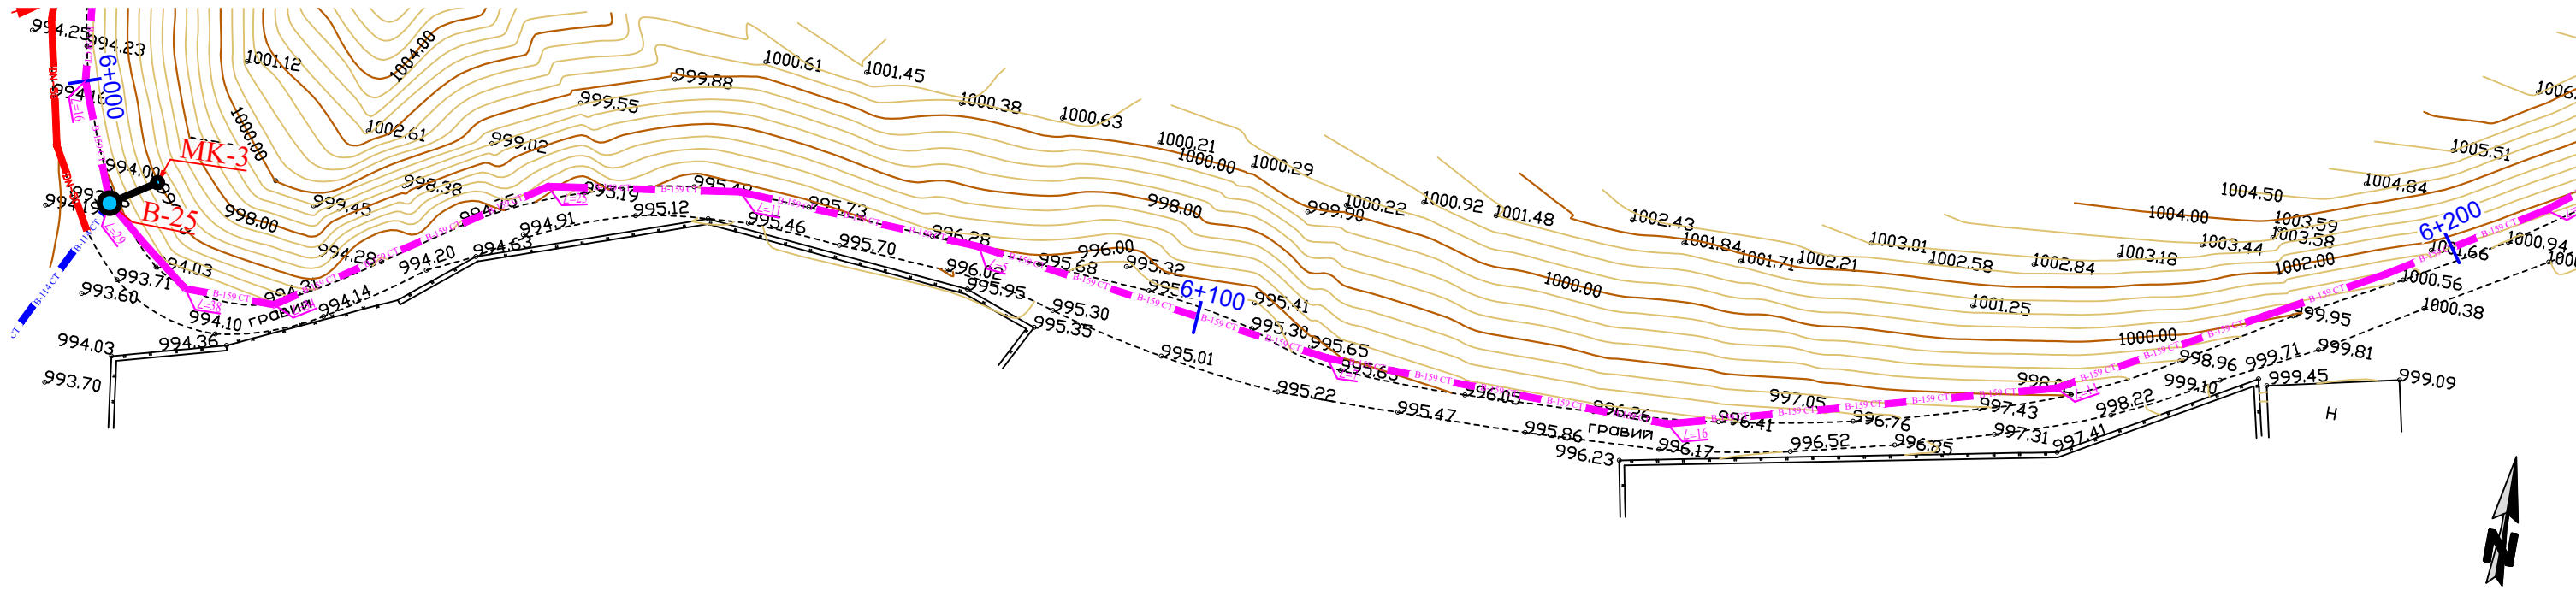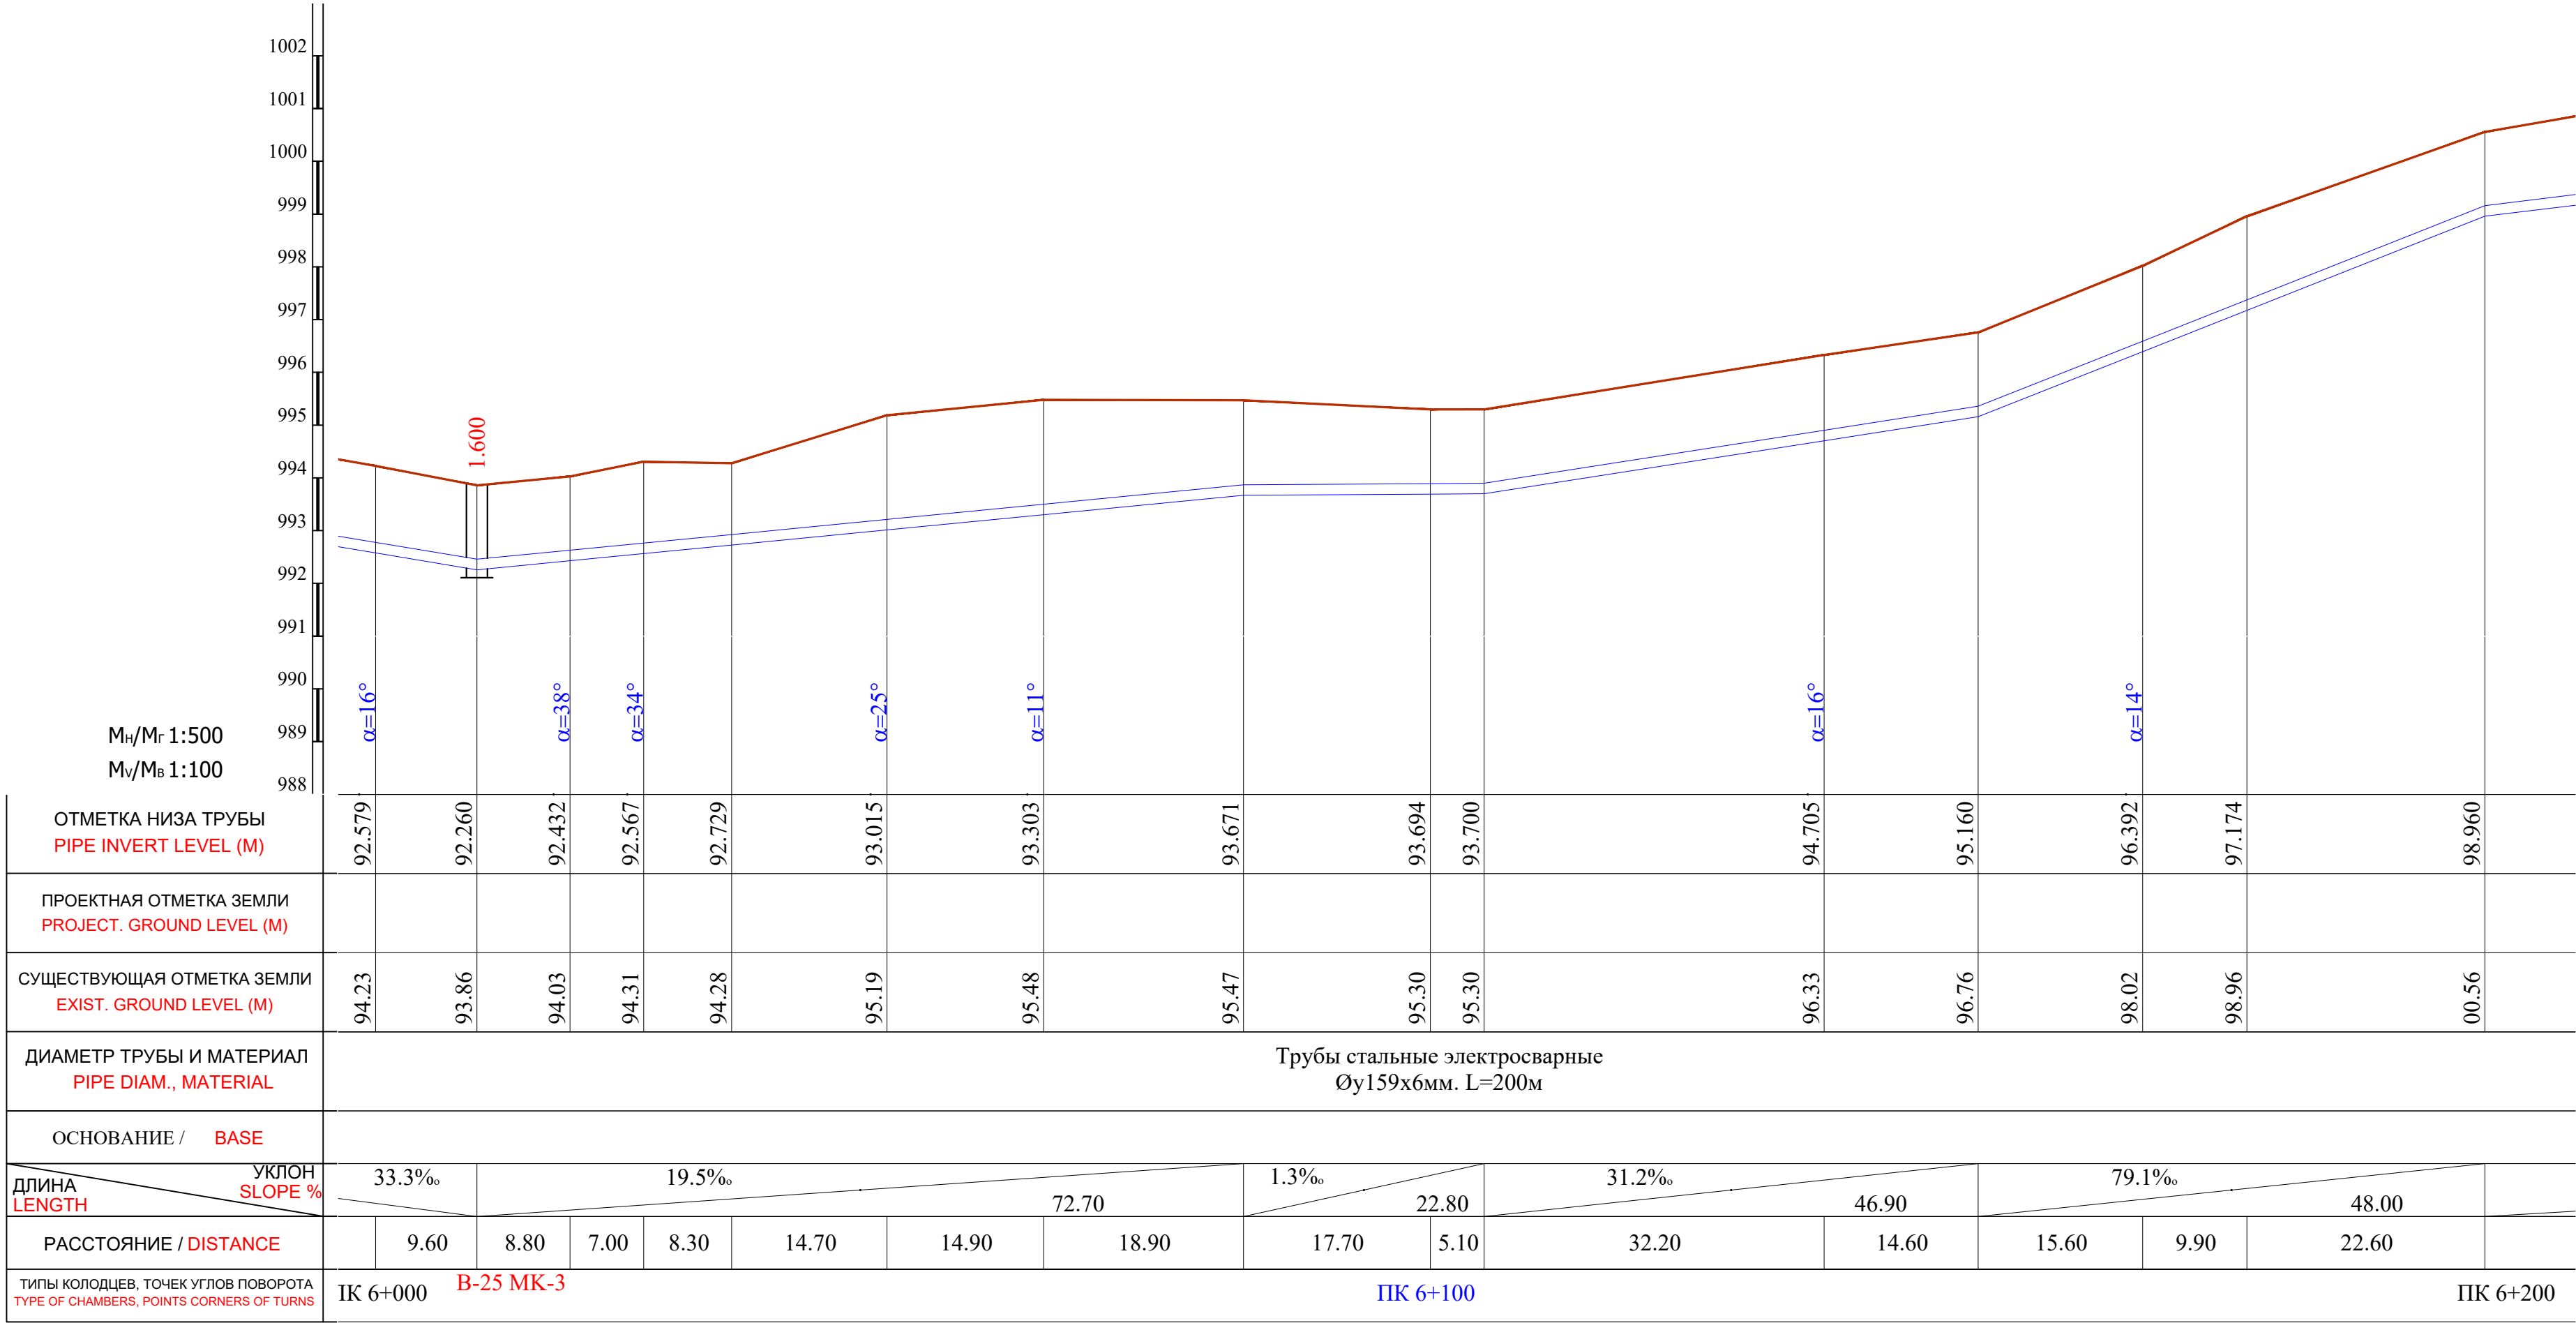

Примечание:

- В местах сближения и пересечения существующих подземных коммуникаций работы производить вручную.
- При производстве земляных работ необходимо присутствие представителей организаций имеющих подземные коммуникации.


						Shart. №_____ /2026			T.I.		
						Qashqadaryo viloyati Dehqonobod tumani "Ingichka"MFY ichimlik suv tizimini qurish obyekti.					
O'zg.	Soni	Varaq	T/R	Imzo	Sana	Tashqi ichimlik suvi ta'minoti tarmoqlari.			Bosqich	Varaq	Varaqlar
LBM.		Shukurlayev B.							I.L.	70	106
LBM.		Kamalova N.				Plan va Bo'ylama profil PK 6+000 dan PK 6+200 gacha.			"Kommunal loyiha ilmiy tadqiqot instituti" DAVLAT MUASSASI G'arbiy mintaqalararo filiali 		
Bosh.mut.		Haydarov A.									
Ijrochi		Zokirov N.									
Ijrochi		Bekmurodov B.									
Me'yoriy naz.		Xasanov A.									

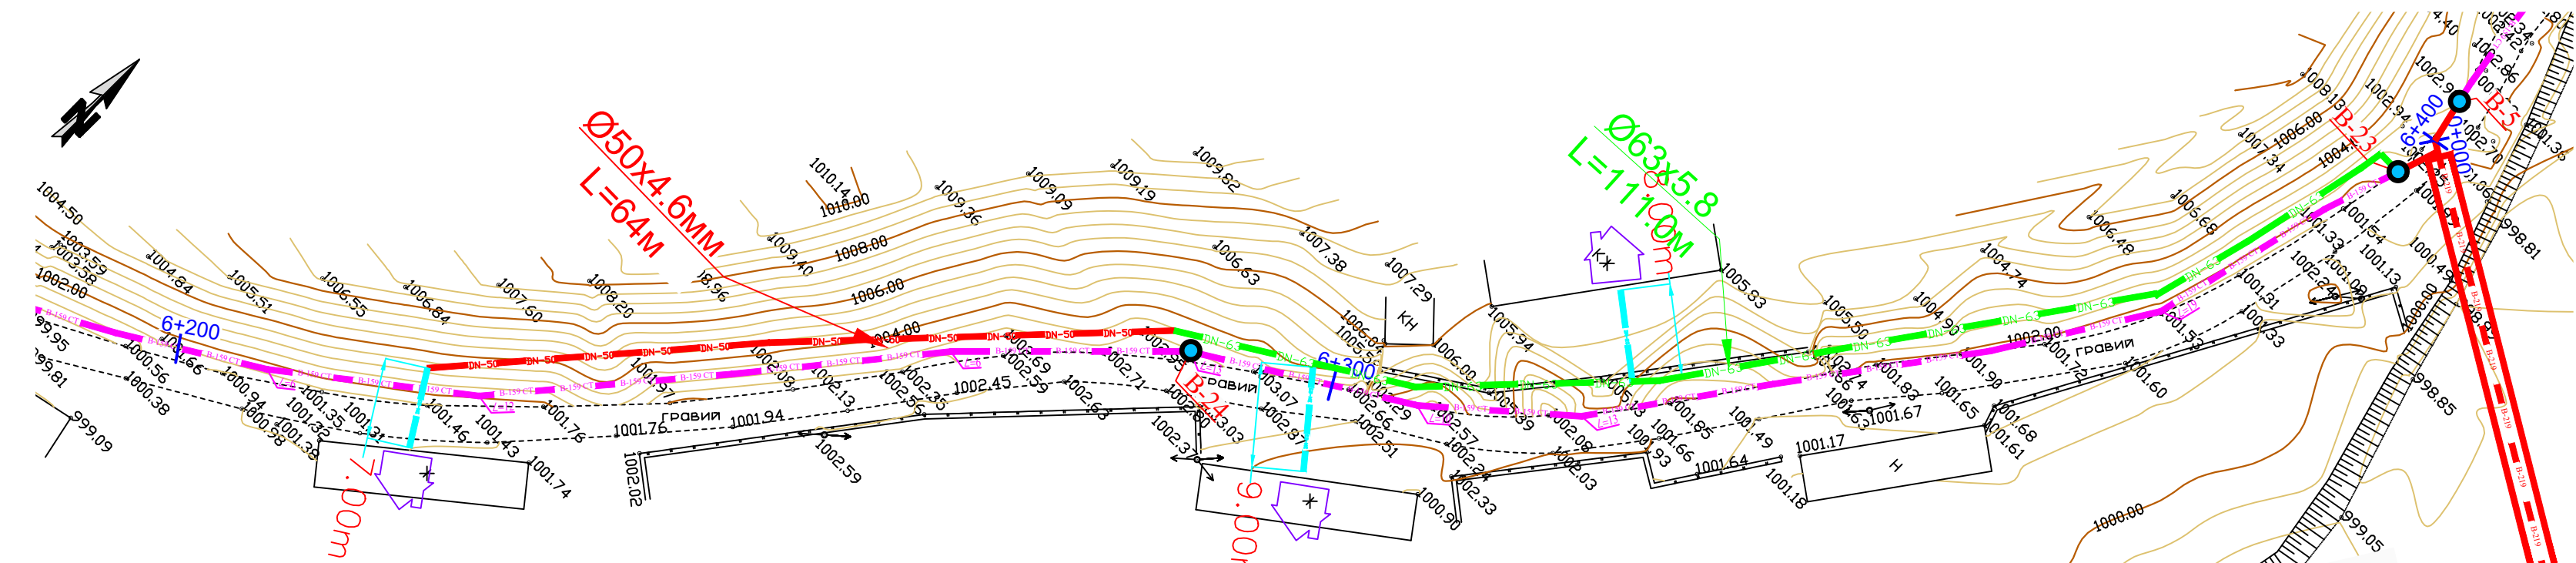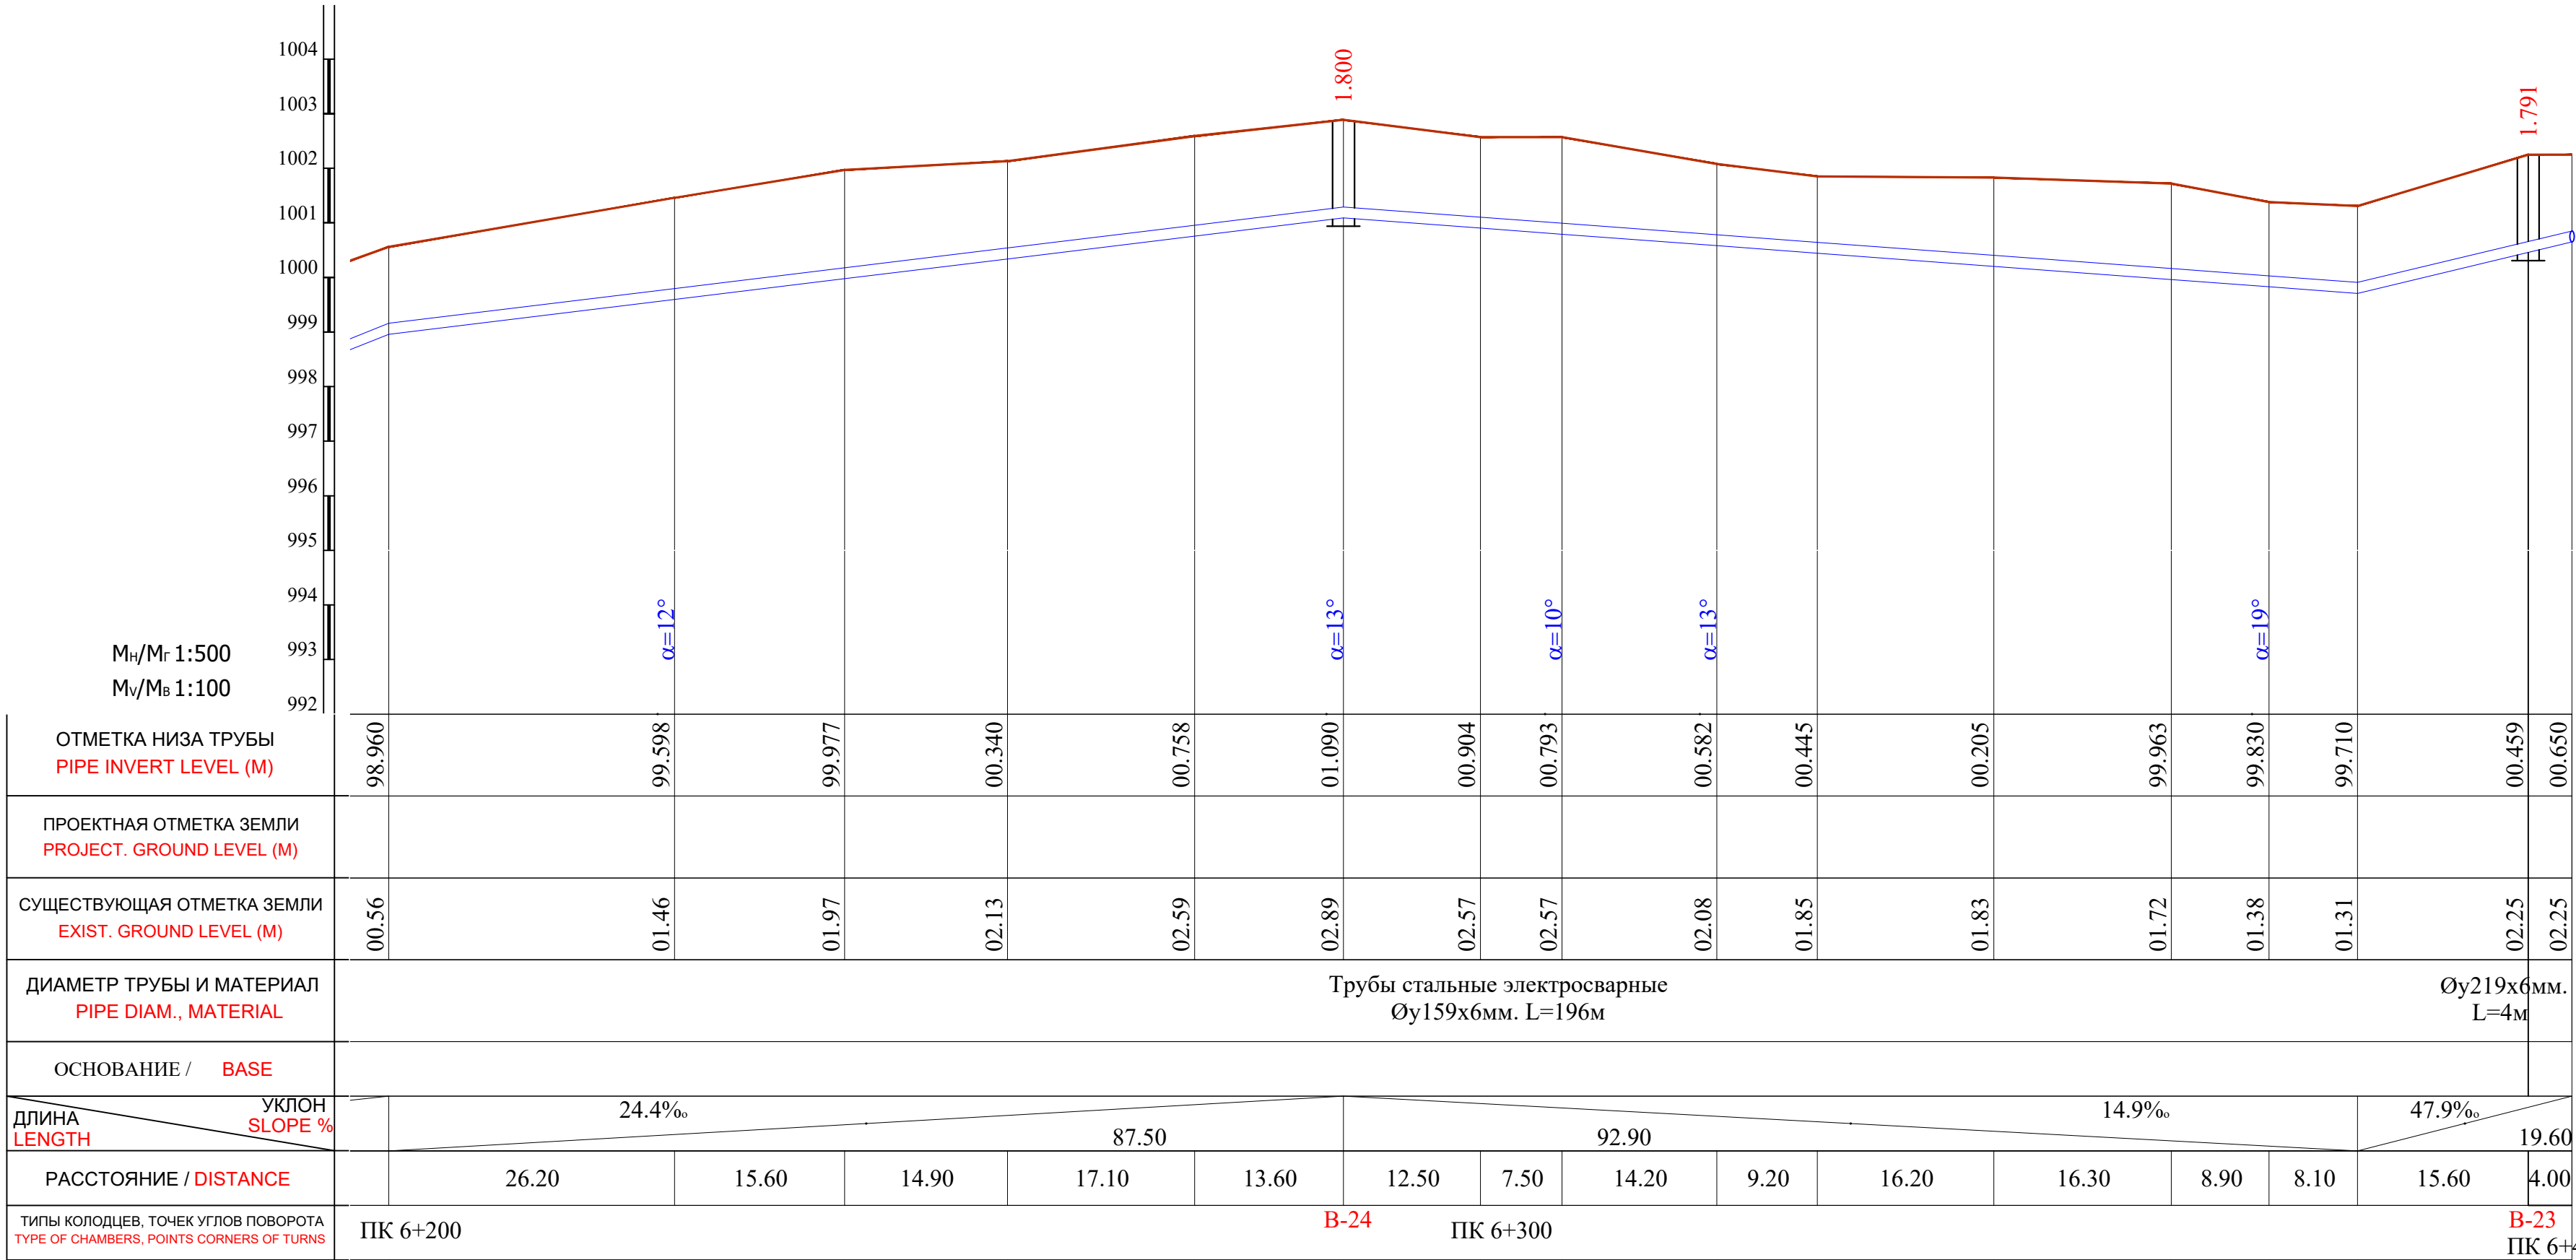

Примечание:


- В местах сближения и пересечения существующих подземных коммуникаций работы производить вручную.
- При производстве земляных работ необходимо присутствие представителей организаций имеющих подземные коммуникации.

Shart. №. /2026						T.I.		
Qashqadaryo viloyati Dehqonobod tumani						"Ingichka"MFY ichimlik suv tizimini qurish obyekti.		
Tashqi ichimlik suvi ta'minoti						Bosqich	Varaq	Varaqlar
tarmoqlari.						I.L.	71	106
Plan va Bo'ylama profil						"Kommunal toyiha ilmiy tadqiqot instituti"		
ПК 6+200 dan ПК 6+400 gacha.						DAVLAT MUASSASASI		
						G'arbiy mintaqalararo filiali		

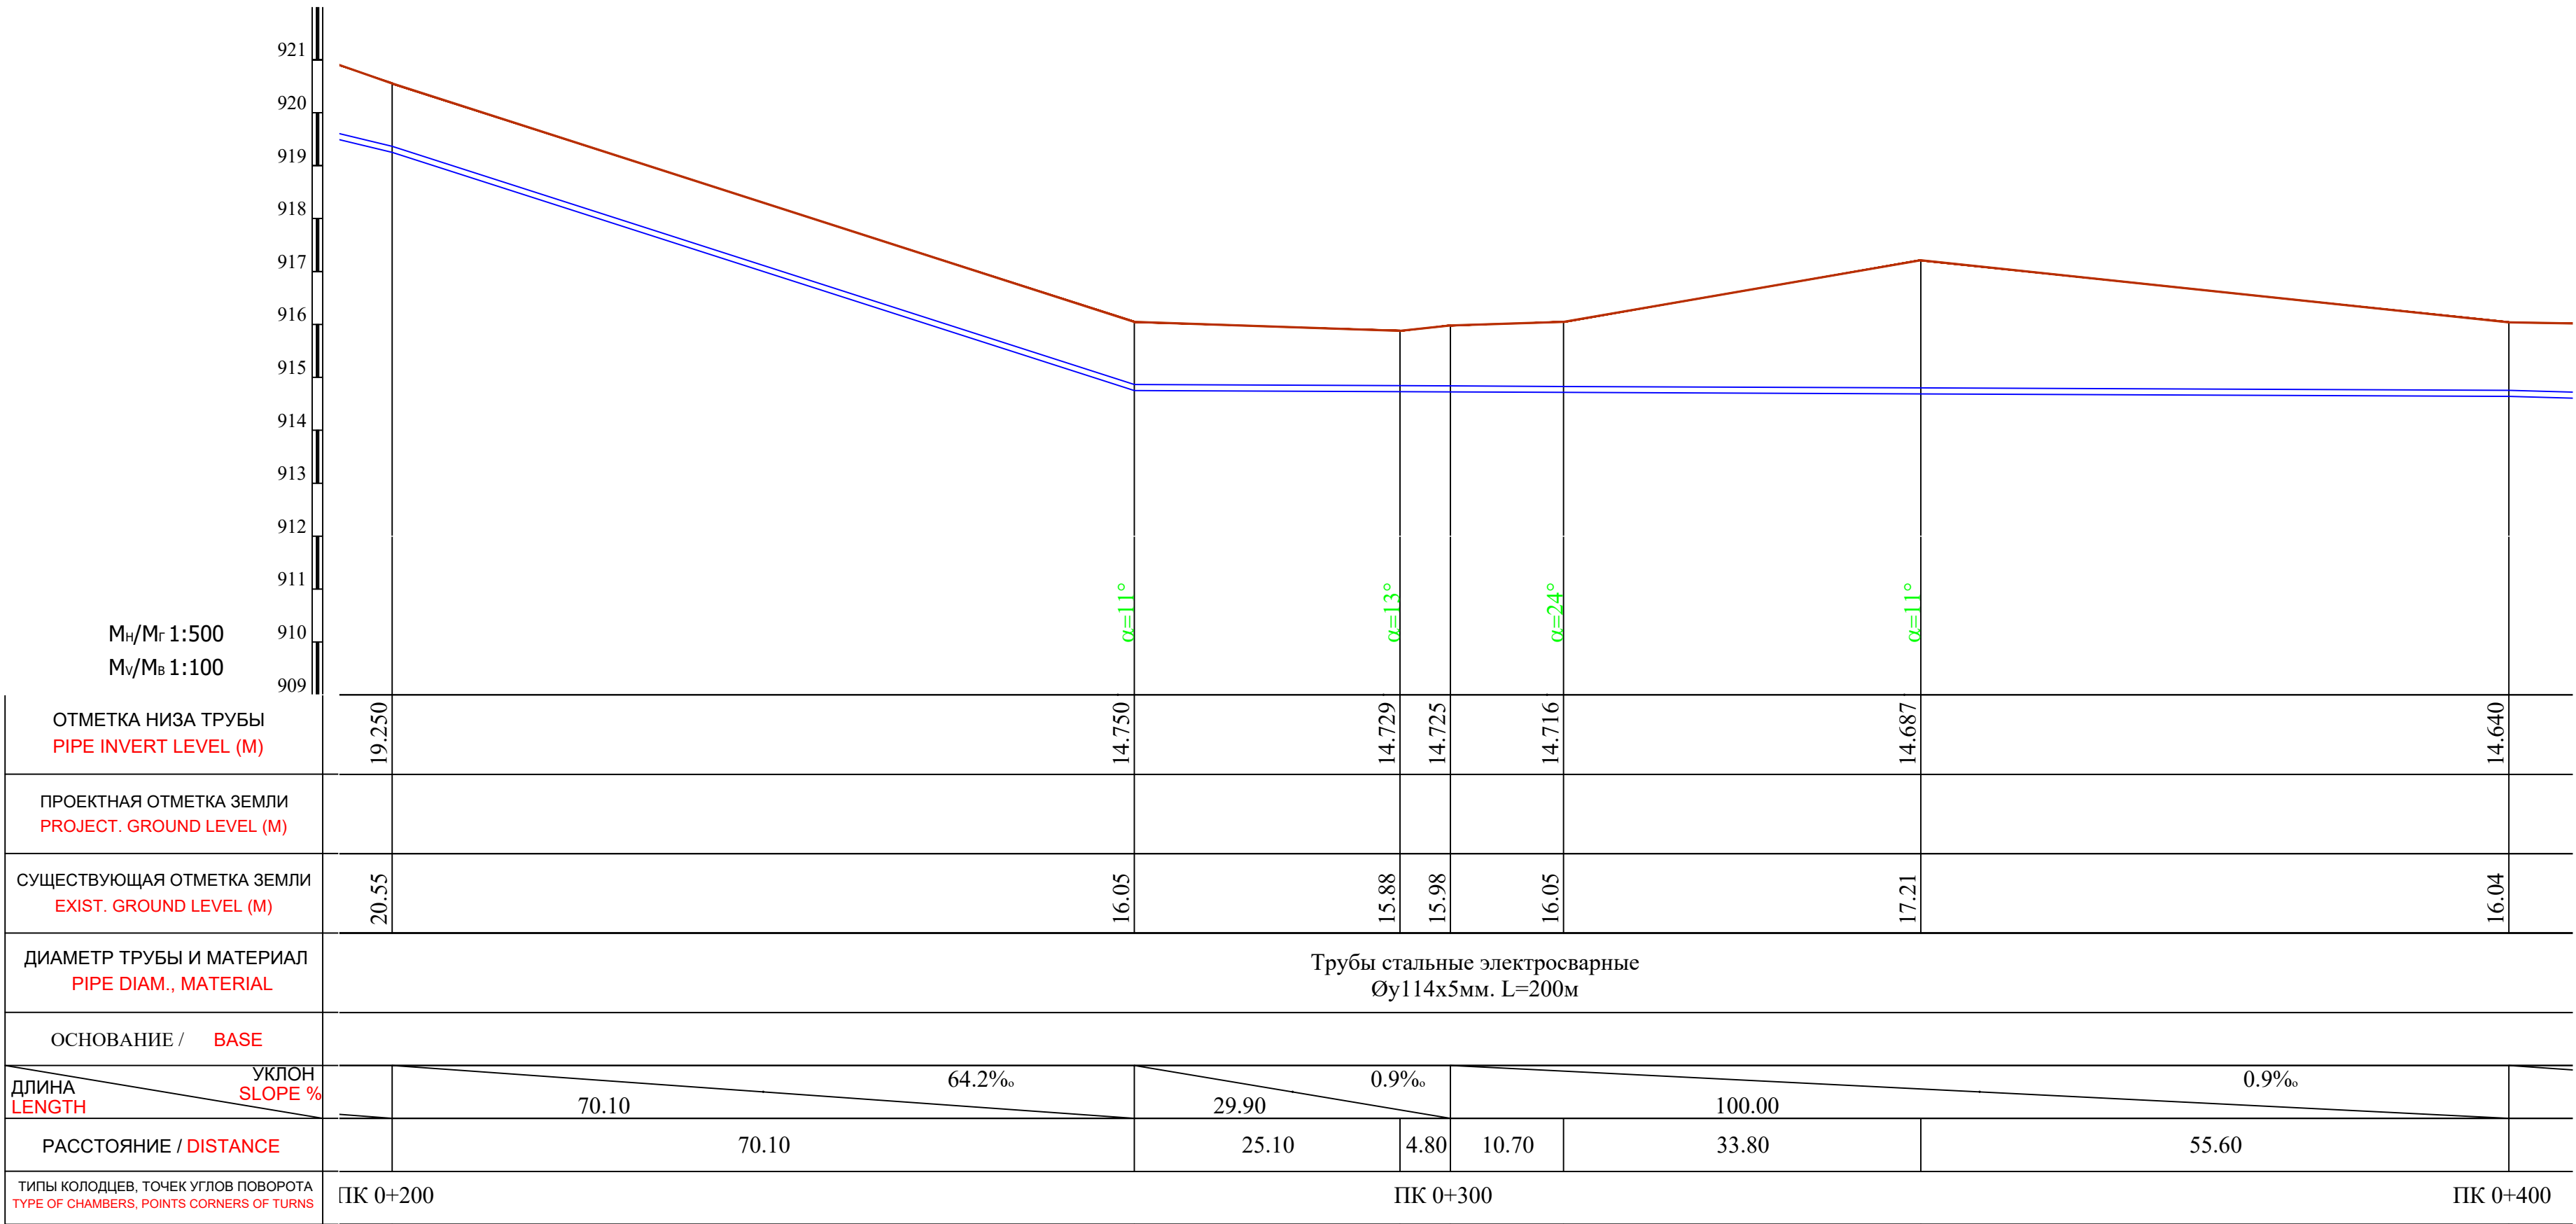

M_н/M_г 1:500
M_в/M_б 1:100

ОТМЕТКА НИЗА ТРУБЫ PIPE INVERT LEVEL (M)	14.640	14.280	12.110	11.200	12.390	13.087	13.250
ПРОЕКТНАЯ ОТМЕТКА ЗЕМЛИ PROJECT. GROUND LEVEL (M)							
СУЩЕСТВУЮЩАЯ ОТМЕТКА ЗЕМЛИ EXIST. GROUND LEVEL (M)	16.04	15.78	13.41	12.70	13.69	14.27	14.55
ДИАМЕТР ТРУБЫ И МАТЕРИАЛ PIPE DIAM., MATERIAL	Трубы стальные электросварные Øy114x5мм. L=200м						
ОСНОВАНИЕ / BASE							
ДЛИНА LENGTH	70.90	29.10	18.50	58.60	18.60	4.40	
УКЛОН SLOPE %	5.1‰	74.7‰	49.4‰	20.4‰	37.5‰		
РАССТОЯНИЕ / DISTANCE	70.90	29.10	18.50	58.60	18.60	4.40	
ТИПЫ КОЛОДЦЕВ, ТОЧЕК УГЛОВ ПОВОРОТА TYPE OF CHAMBERS, POINTS CORNERS OF TURNS	ПК 0+400	ПК 0+500 B-57 МК-8				ПК 0+600	

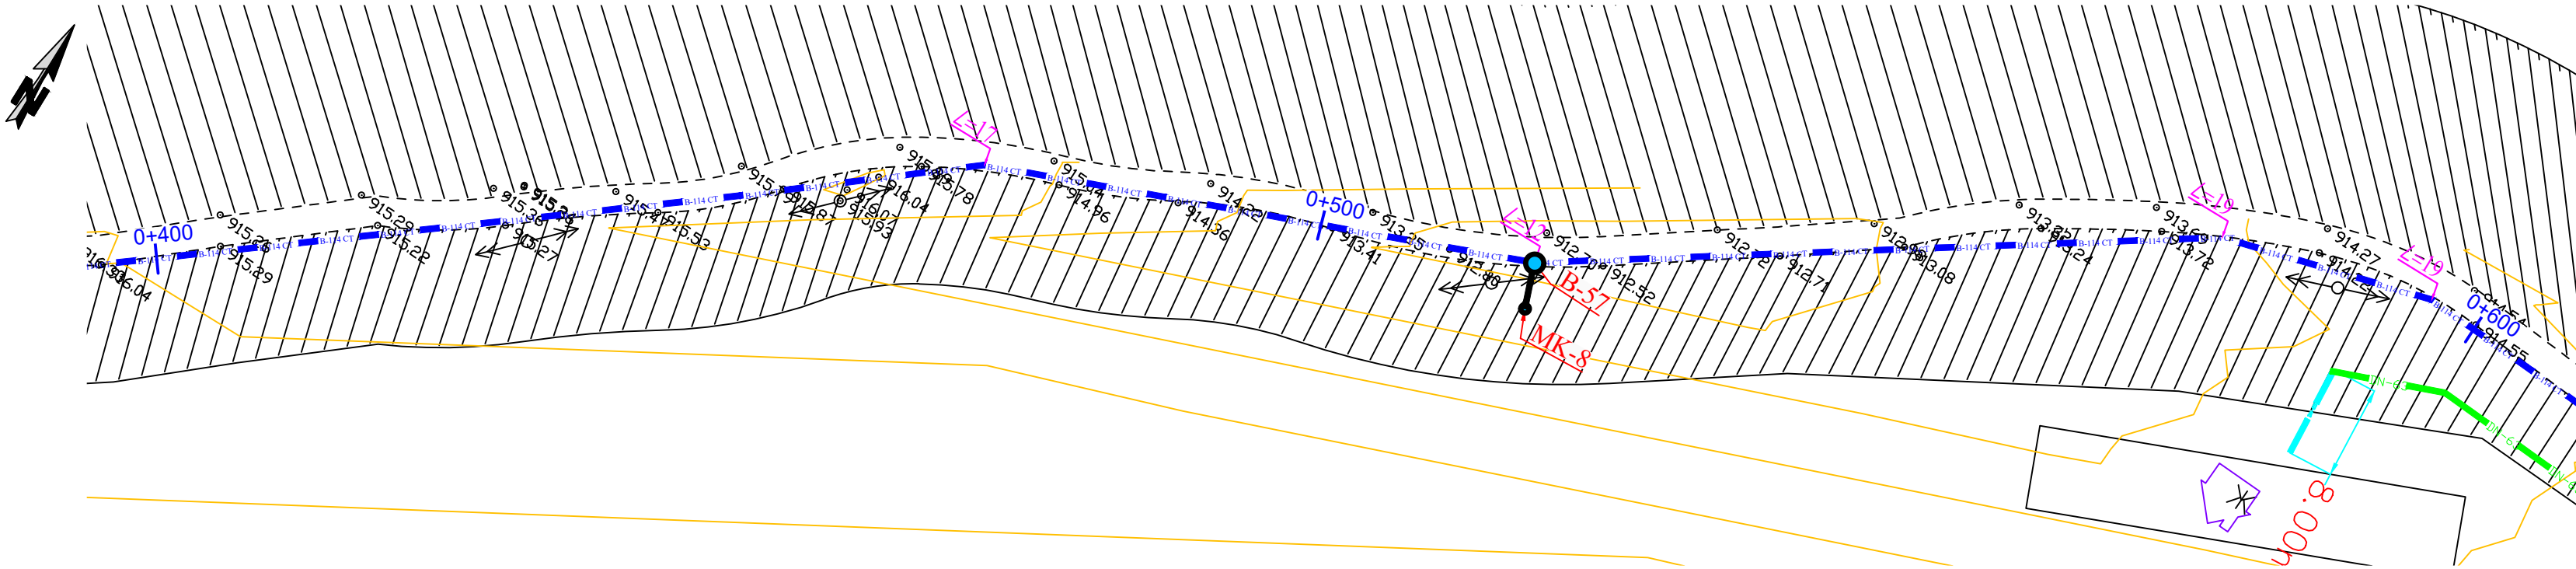


Примечание:

- В местах сближения и пересечения существующих подземных коммуникаций работы производить вручную.
- При производстве земляных работ необходимо присутствие представителей организаций имеющих подземные коммуникации.

					Shart. №_____ /2026			T.I.			
					Qashqadaryo viloyati Dehqonobod tumani "Ingichka"MFY ichimlik suv tizimini qurish obyekti.						
O`zg.	Soni	Varaq	T/R	Imzo	Sana	Tashqi ichimlik suvi ta'minoti tarmoqlari.			Bosqich	Varaq	Varaqlar
LBM.		Shukurlayev B.							I.L.	74	106
LBM.		Kamalova N.									
Bosh.muft.		Haydarov A.									
Ijrochi		Zokirov N.				Plan va Bo'ylama profil ПК 0+400 dan ПК 0+600 gacha.			"Kommunal loyiha ilmiy tadqiqot instituti" DAVLAT MUASSASASI G'arbiy mintaqalararo filiali 		
Ijrochi		Bekmurodov B.									
Me'yoriy naz.		Xasanov A.									

M_н/M_г 1:500
M_в/M_б 1:100


ОТМЕТКА НИЗА ТРУБЫ PIPE INVERT LEVEL (M)	13.250	14.648	16.040	18.040
ПРОЕКТНАЯ ОТМЕТКА ЗЕМЛИ PROJECT. GROUND LEVEL (M)				
СУЩЕСТВУЮЩАЯ ОТМЕТКА ЗЕМЛИ EXIST. GROUND LEVEL (M)	14.55	16.05	17.34	19.54
ДИАМЕТР ТРУБЫ И МАТЕРИАЛ PIPE DIAM., MATERIAL	Трубы стальные электросварные Øy114x5мм. L=100м			
ОСНОВАНИЕ / BASE				
ДЛИНА LENGTH	3.00	35.5‰	78.60	93.7‰
УКЛОН SLOPE %				
РАССТОЯНИЕ / DISTANCE	4.40	39.40	39.20	21.40
ТИПЫ КОЛОДЦЕВ, ТОЧЕК УГЛОВ ПОВОРОТА TYPE OF CHAMBERS, POINTS CORNERS OF TURNS	ПК 0+600		ПК 0+700	

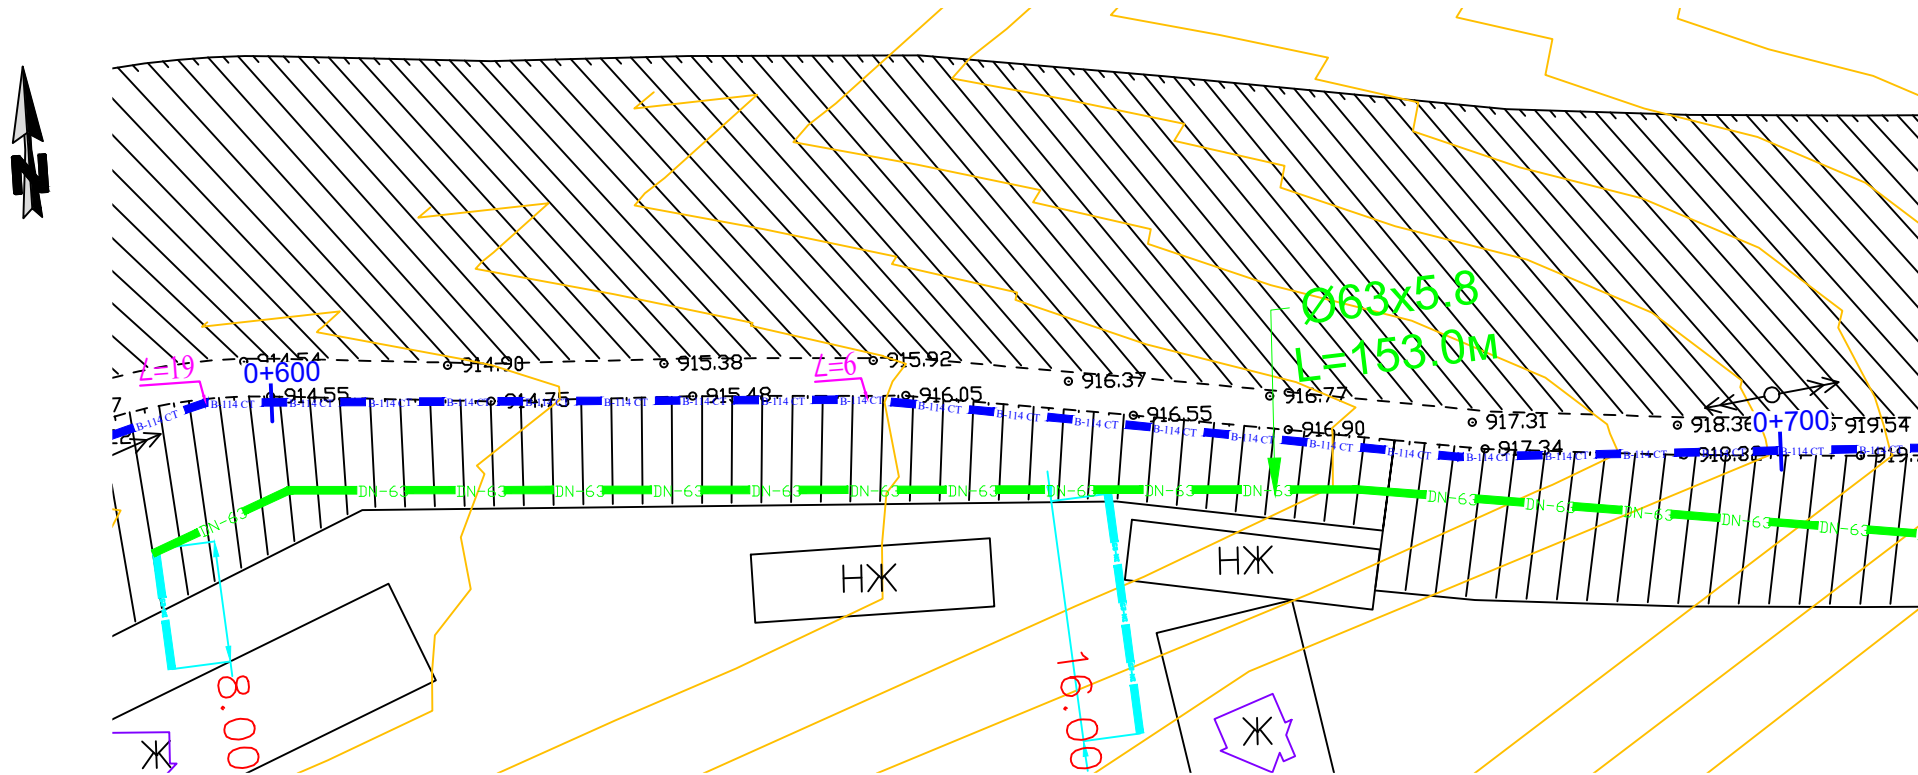




Примечание:

- В местах сближения и пересечения существующих подземных коммуникаций работы производить вручную.
- При производстве земляных работ необходимо присутствие представителей организаций имеющих подземные коммуникации.

						Shart. №_____ /2026			T.I.		
						Qashqadaryo viloyati Dehqonobod tumani "Ingichka"MFY ichimlik suv tizimini qurish obyekti.					
O'zg.	Soni	Varaq	T/R	Imzo	Sana	Tashqi ichimlik suvi ta'minoti tarmoqlari.			Bosqich	Varaq	Varaqlar
LBM.		Shukurlayev B.							I.L.	75	106
LBM.		Kamalova N.				Plan va Bo'ylama profil ПК 0+600 dan ПК 0+700 gacha.			"Kommunal loyiha ilmiy tadqiqot instituti" DAVLAT MUASSASASI G'arbiy mintaqalararo filiali 		
Bosh.mut.		Haydarov A.									
Ijrochi		Zokirov N.									
Ijrochi		Bekmurodov B.									
Me'yoriy naz.		Xasanov A.									

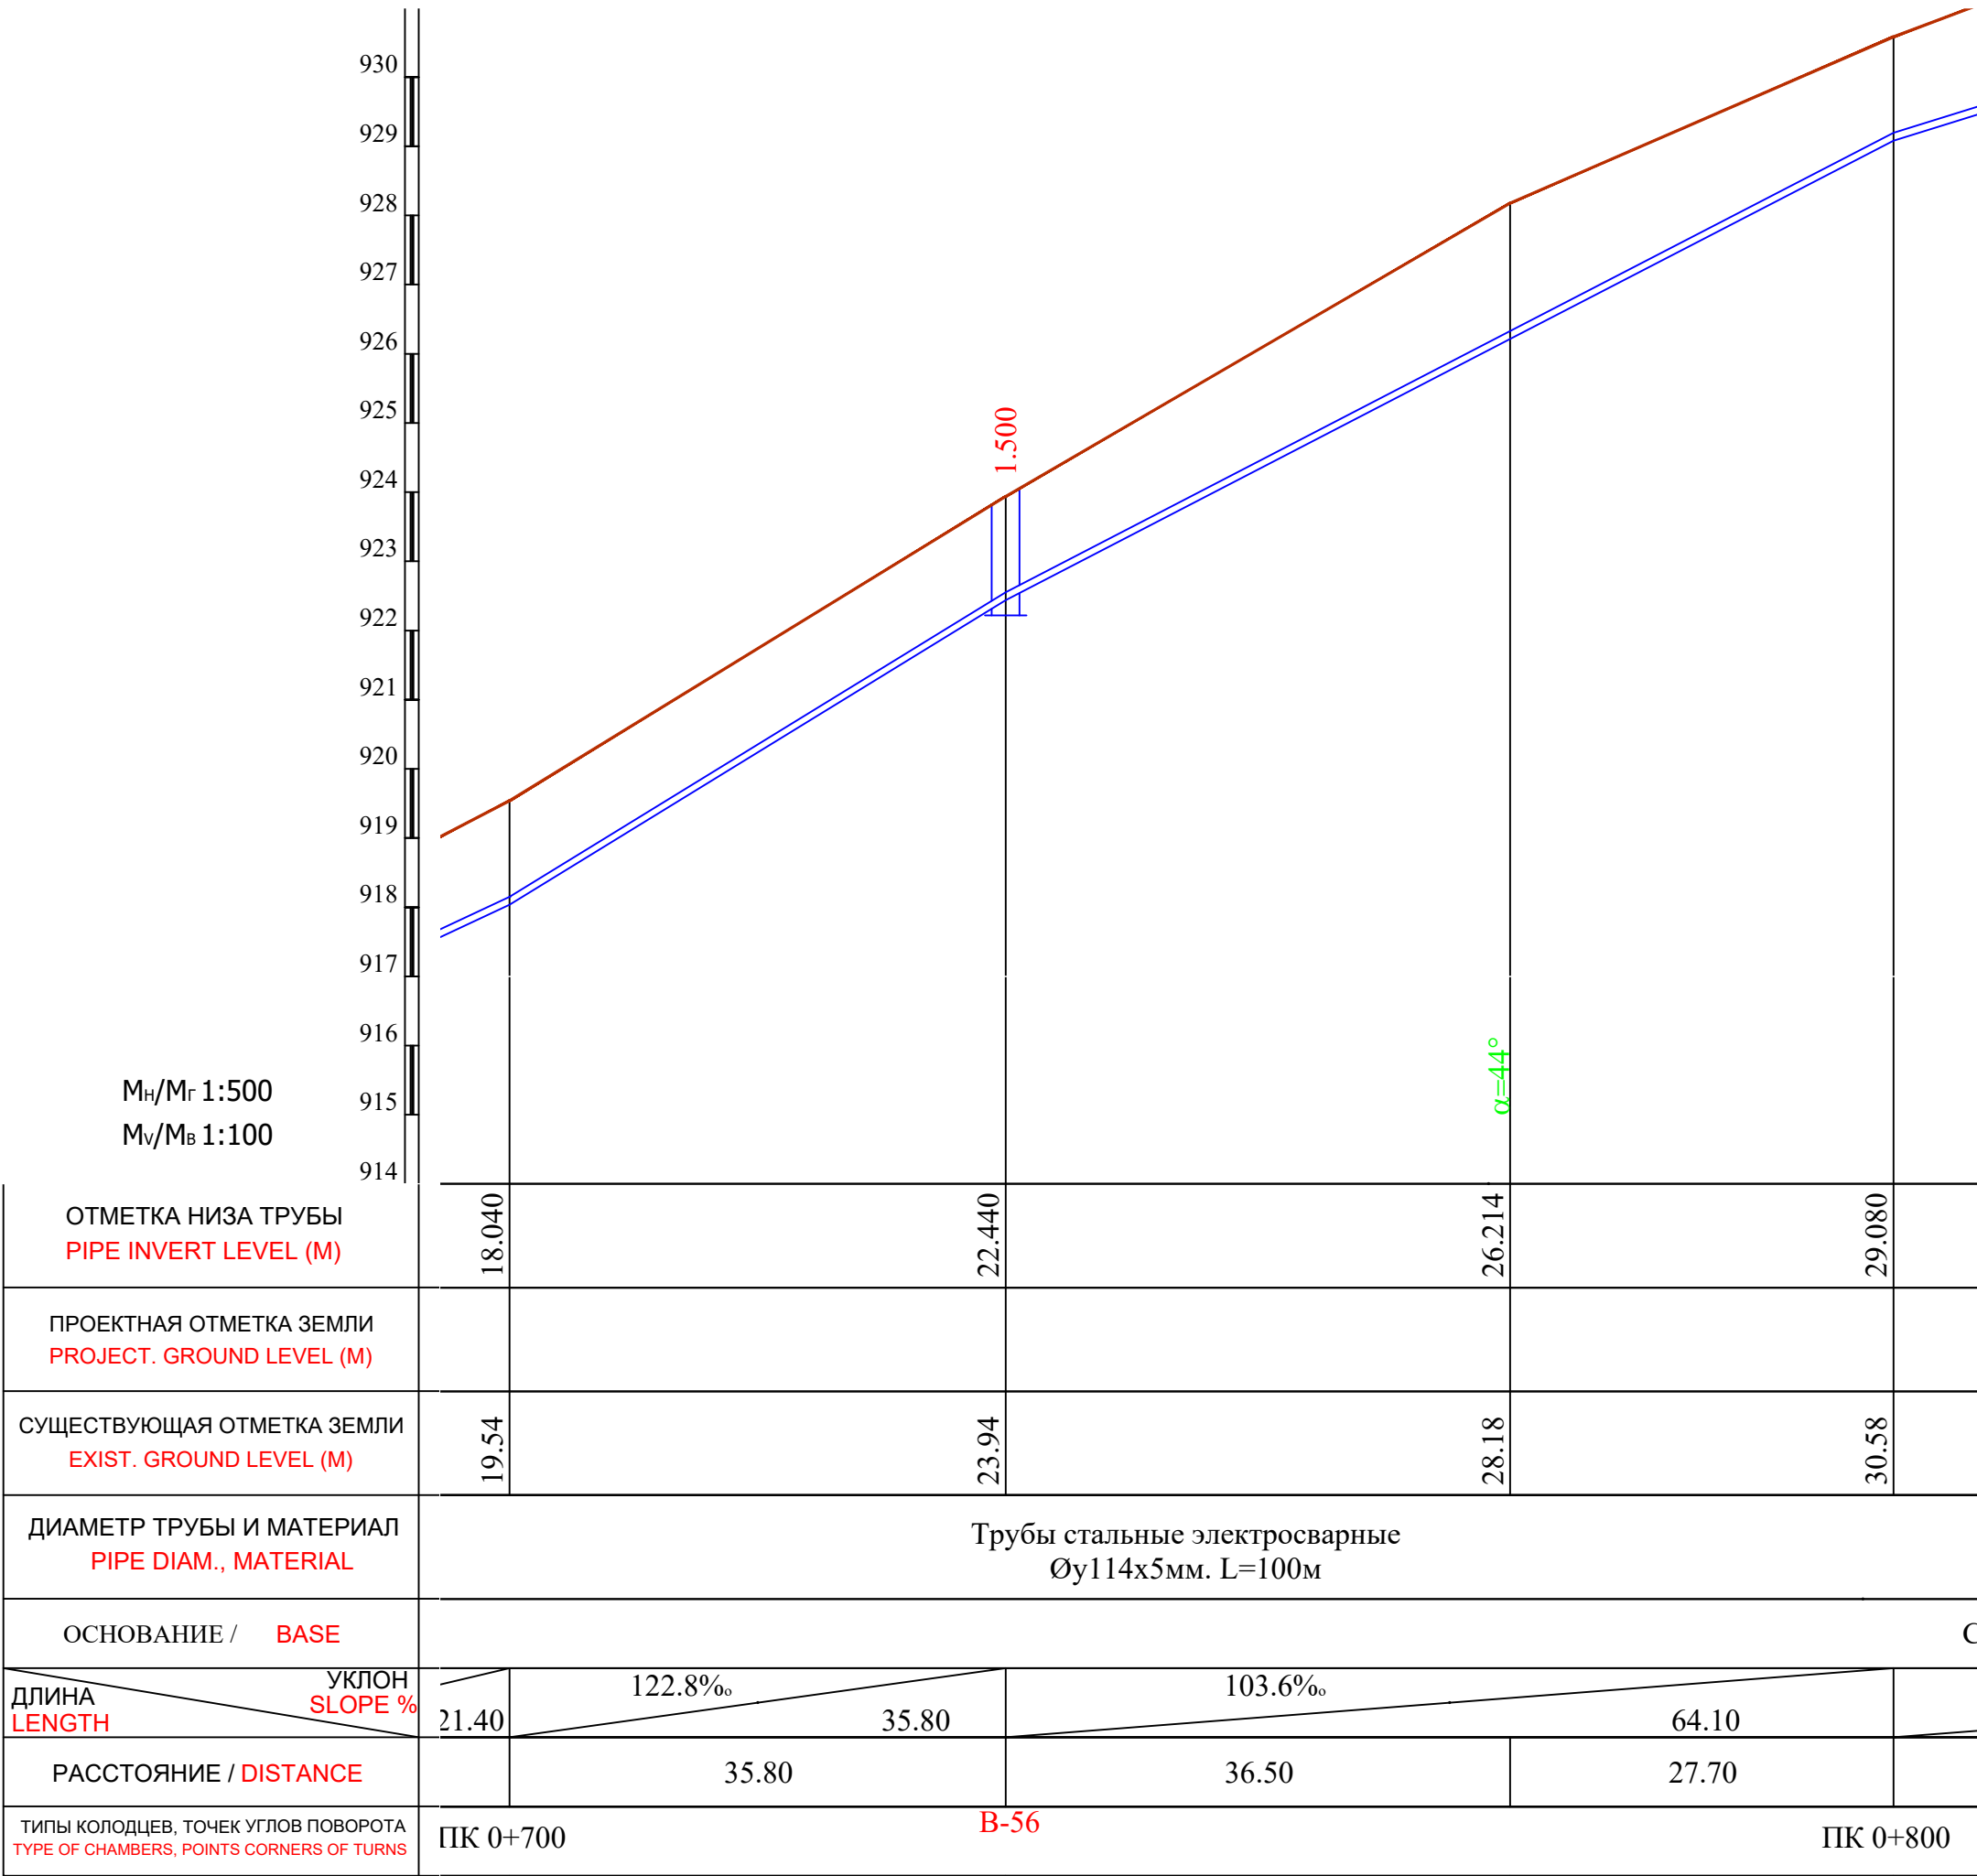


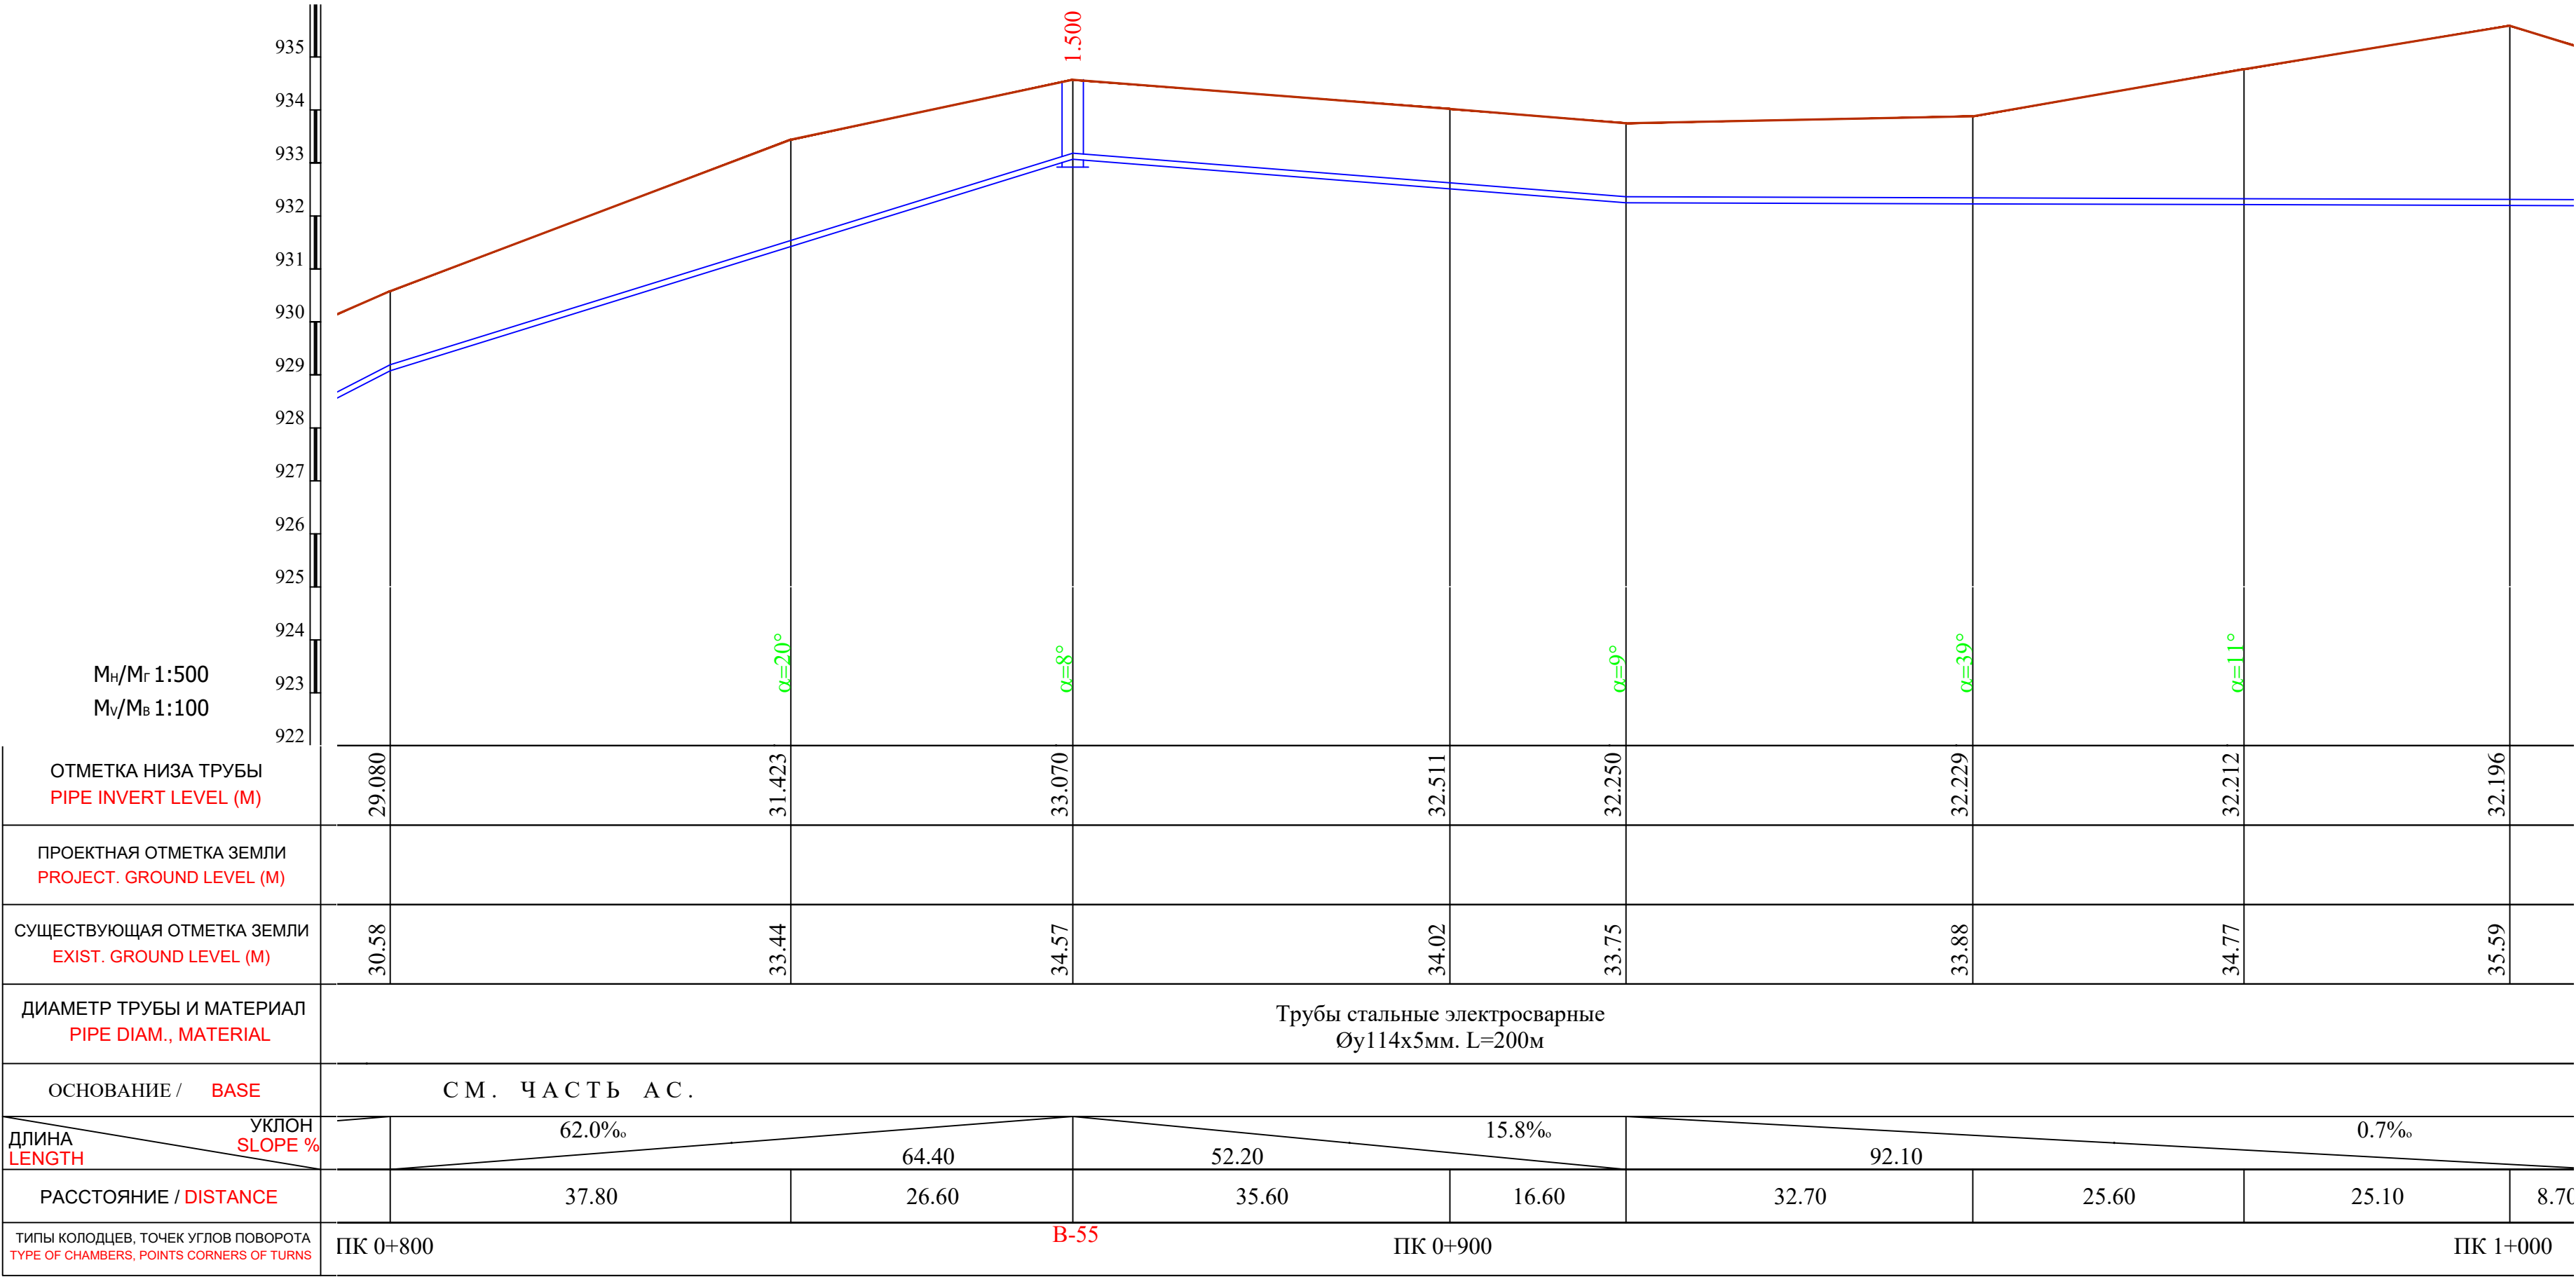


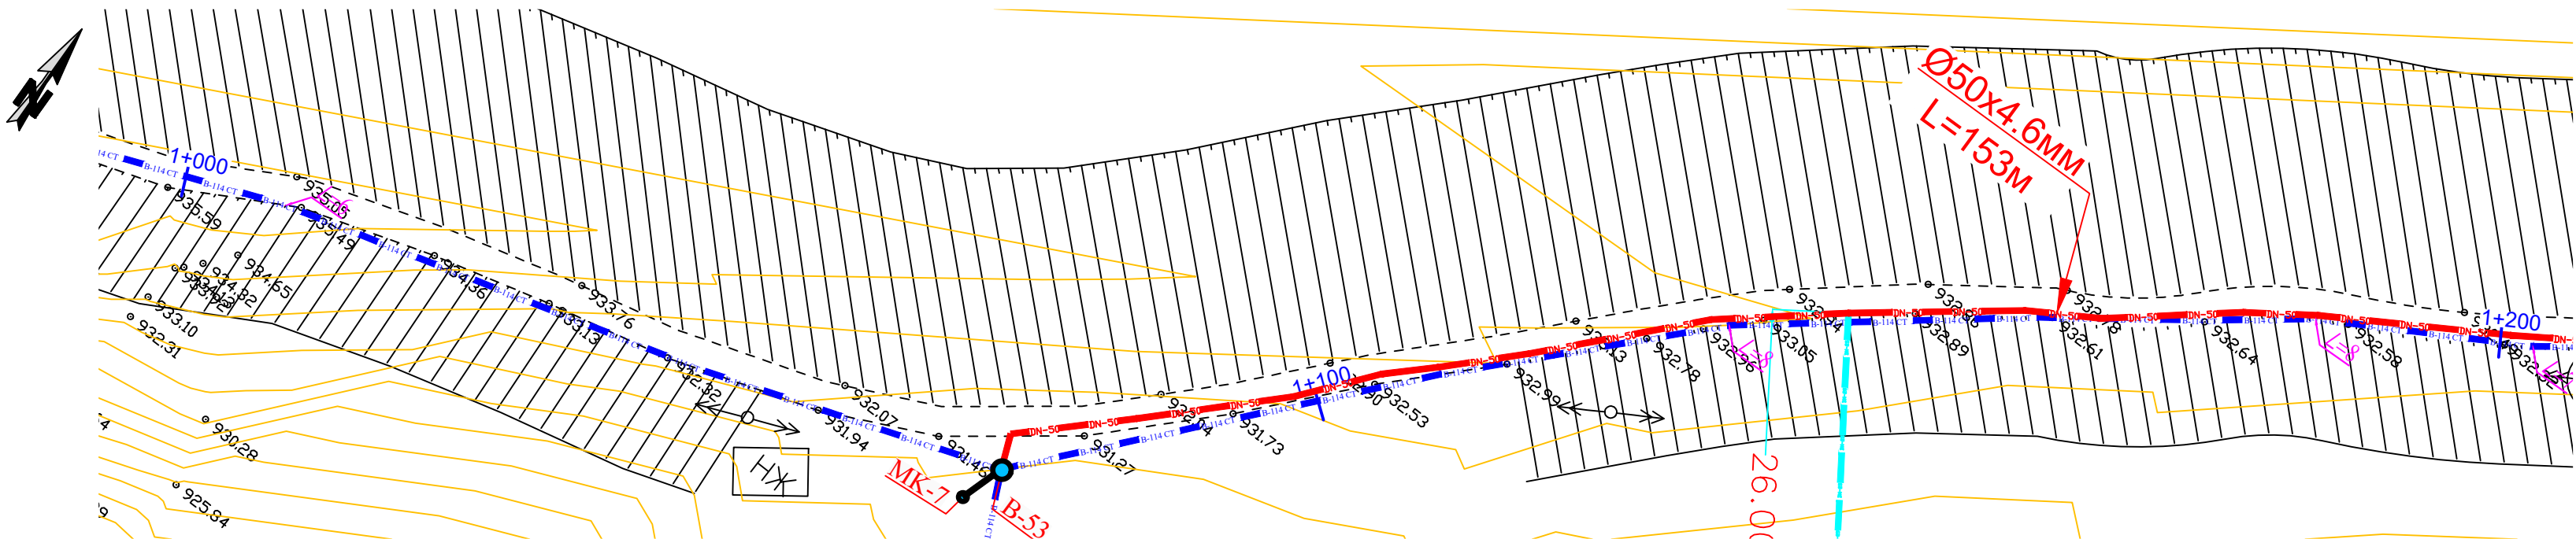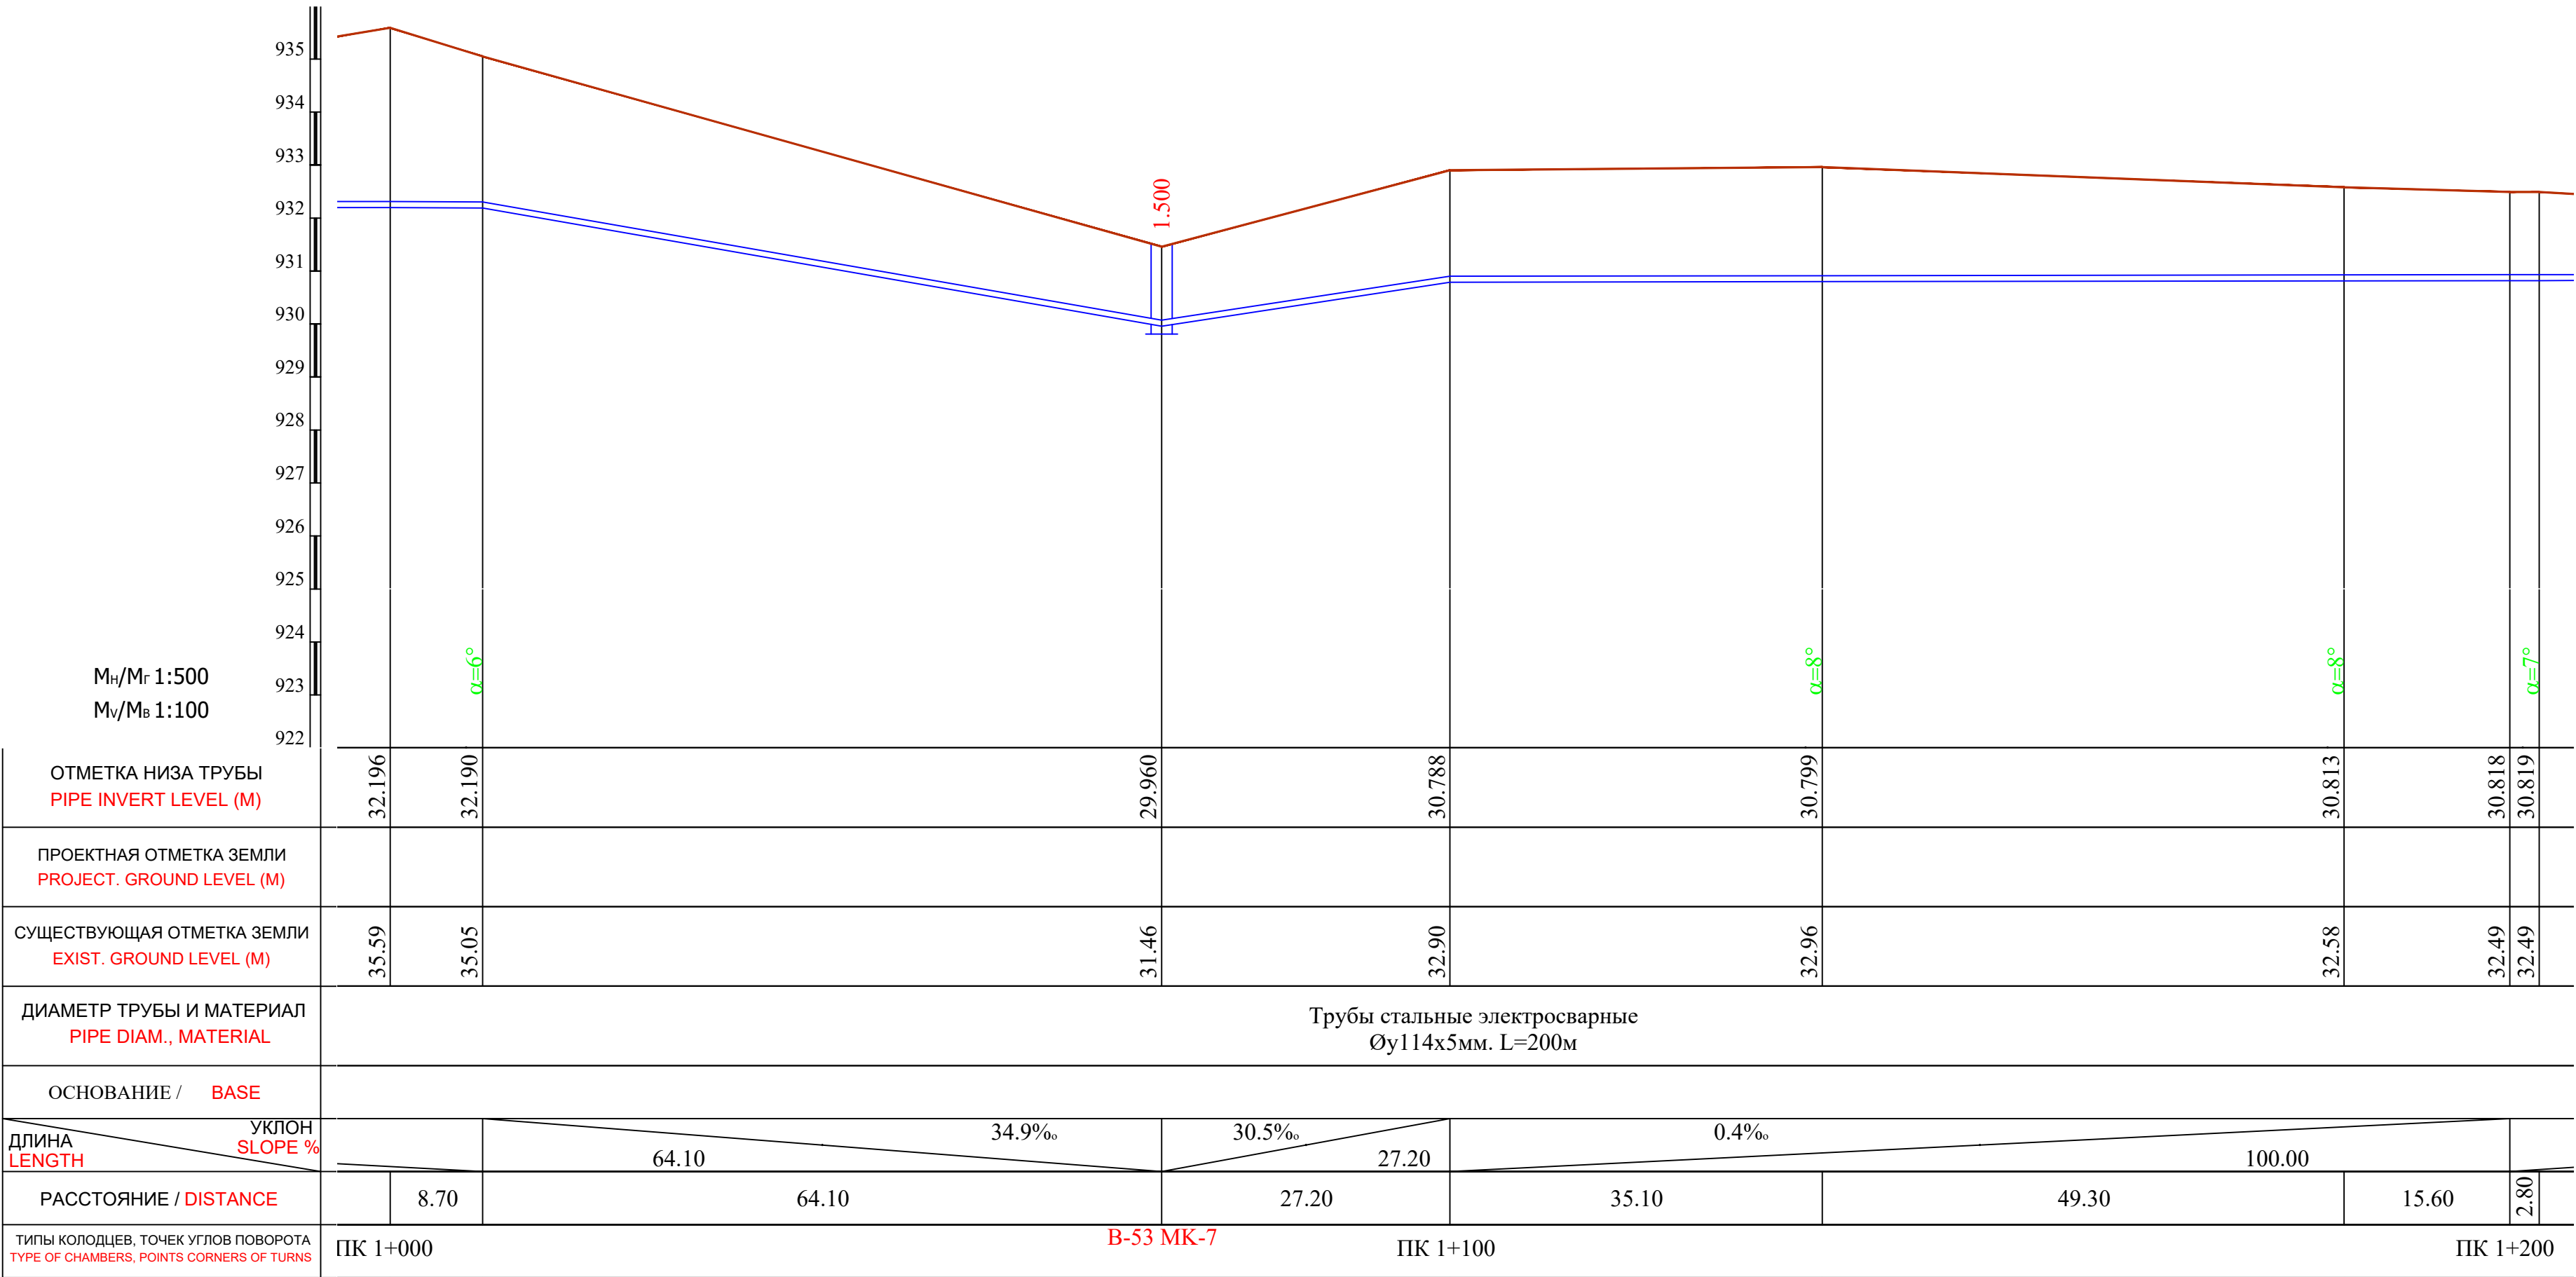

Примечание:

- В местах сближения и пересечения существующих подземных коммуникаций работы производить вручную.
- При производстве земляных работ необходимо присутствие представителей организаций имеющих подземные коммуникации.



						Shart. № _____ /2026			T.I.		
						Qashqadaryo viloyati Dehqonobod tumani "Ingichka"MFY ichimlik suv tizimini qurish obyekti.					
O'zg.	Soni	Varaq	T/R	Imzo	Sana	Tashqi ichimlik suvi ta'minoti tarmoqlari.			Bosqich	Varaq	Varaqlar
LBM.		Shukurlayev B.							I.L.	78	106
LBM.		Kamalova N.				Plan va Bo'ylama profil PK 1+000 dan PK 1+200 gacha.			"Kommunal loyiha ilmiy tadqiqot instituti" DAVLAT MUASSASASI G'arbiy mintaqalararo filiali 		
Bosh.muft.		Haydarov A.									
Ijrochi		Zokirov N.									
Ijrochi		Bekmurodov B.									
Me'yoriy naz.		Xasanov A.									

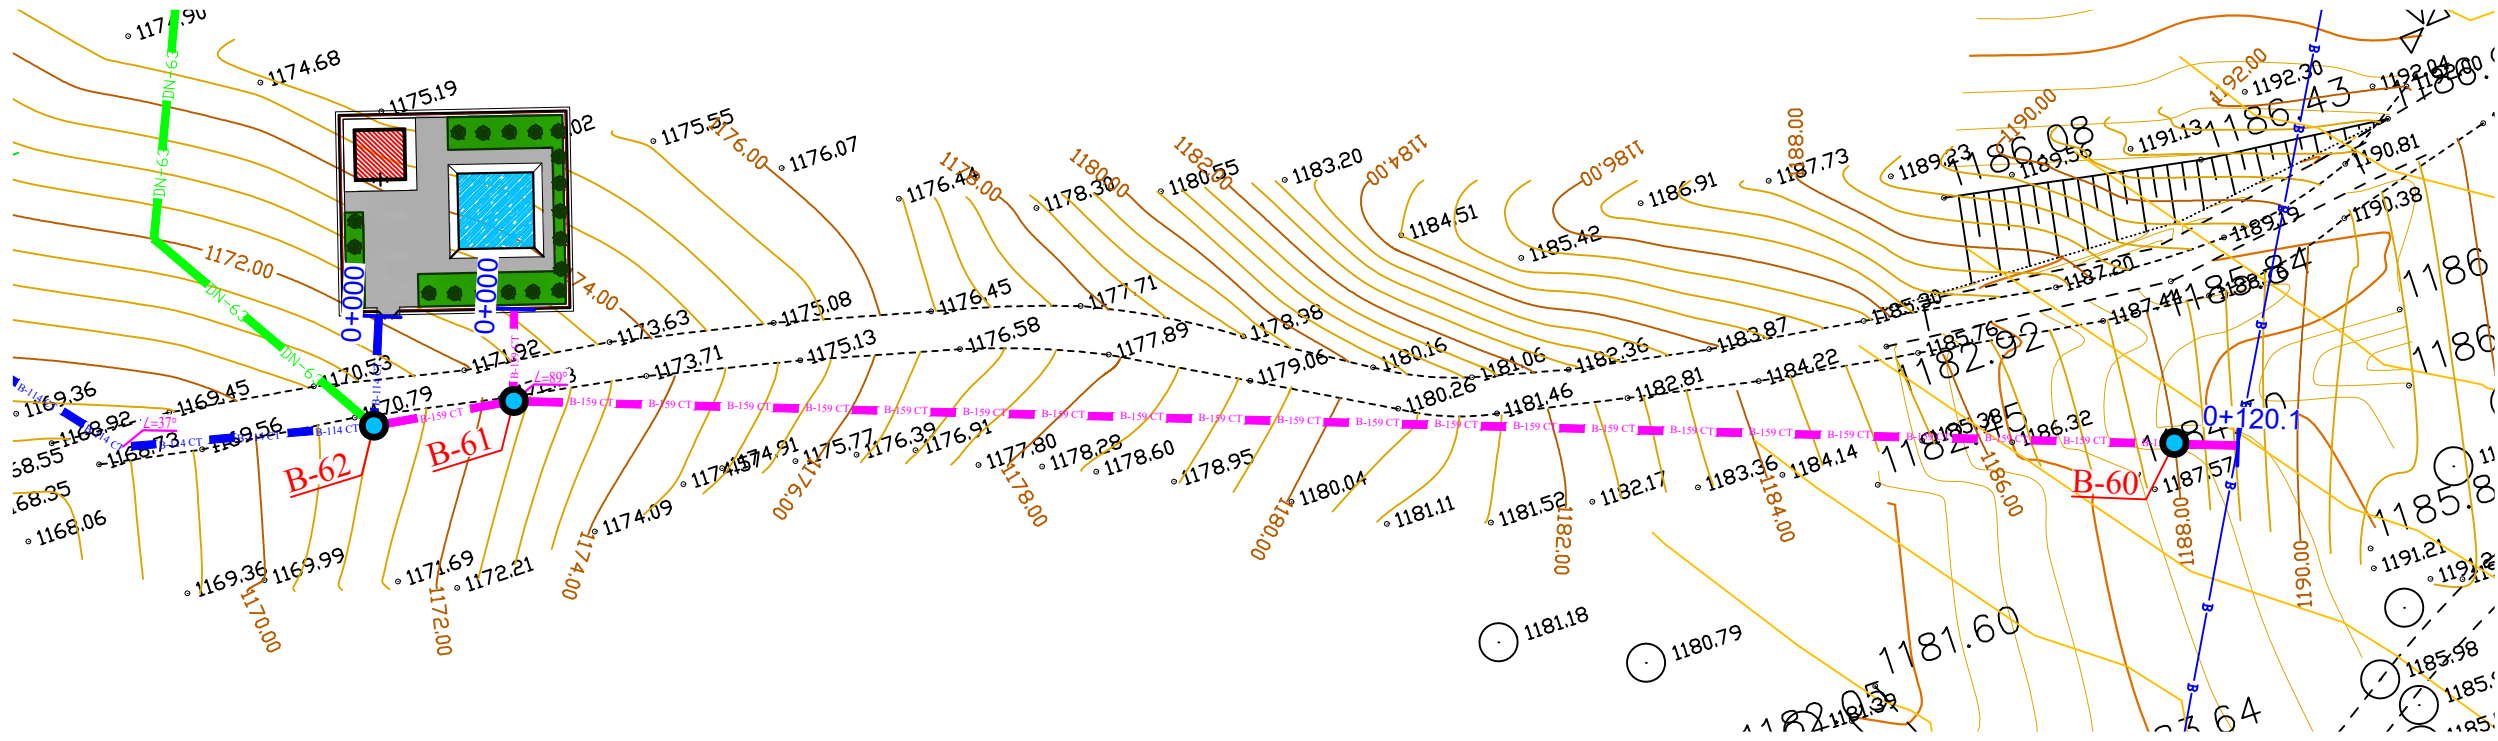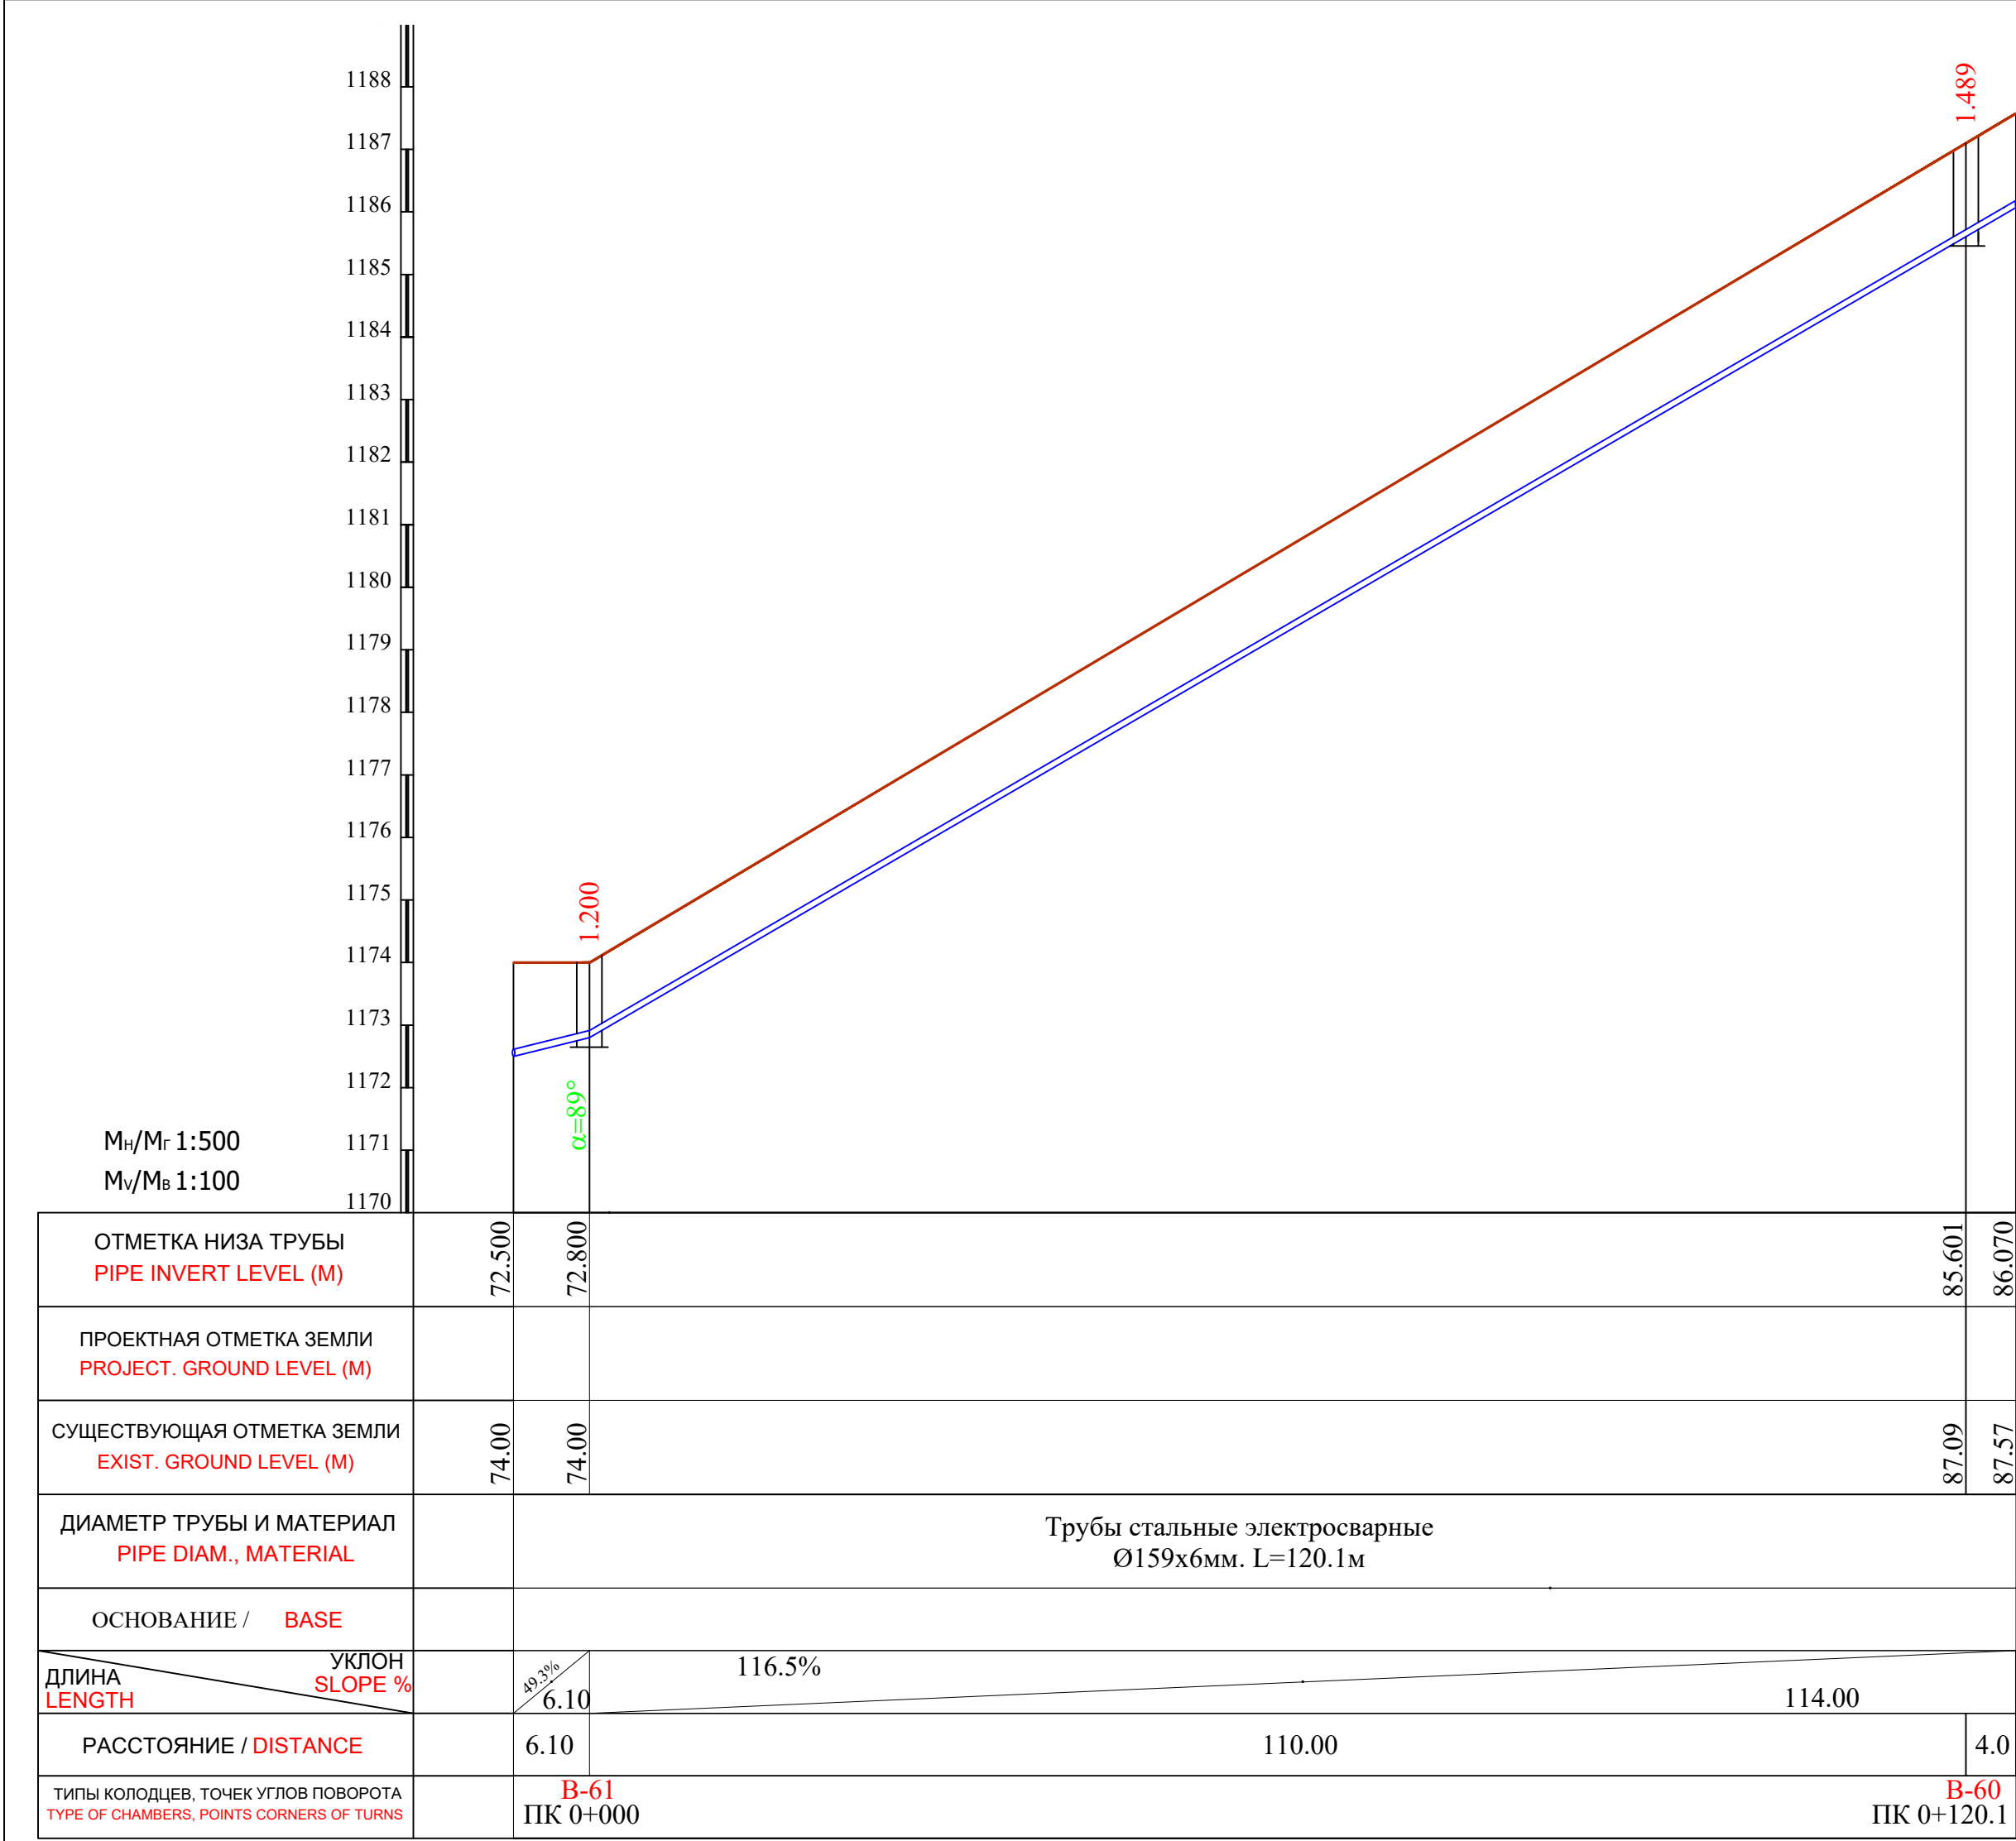

Примечание:

- В местах сближения и пересечения существующих подземных коммуникаций работы производить вручную.
- При производстве земляных работ необходимо присутствие представителей организаций имеющих подземные коммуникации.



						Shart. №_____ /2026			T.I.
						Qashqadaryo viloyati Dehqonobod tumani "Ingichka"MFY ichimlik suv tizimini qurish objekti.			
O`zg.	Soni	Varaq	T/R	Imzo	Sana	Tashqi ichimlik suvi ta'minoti tarmoqlari.	Bosqich	Varaq	Varaqlar
LBM.		Shukurlayev B.					I.L.	81	106
LBM.		Kamalova N.							
Bosh.muft.		Haydarov A.							
Ijrochi		Zokirov N.				Plan va Bo'ylama profil ПК 0+000 dan ПК 0+120.1 gacha.	"Kommunal loyiha ilmiy tadqiqot instituti" DAVLAT MUASSASASI G'arbiy mintaqalararo filiali 		
Ijrochi		Bekmurodov B.							
Me'yoriy naz.		Xasanov A.							

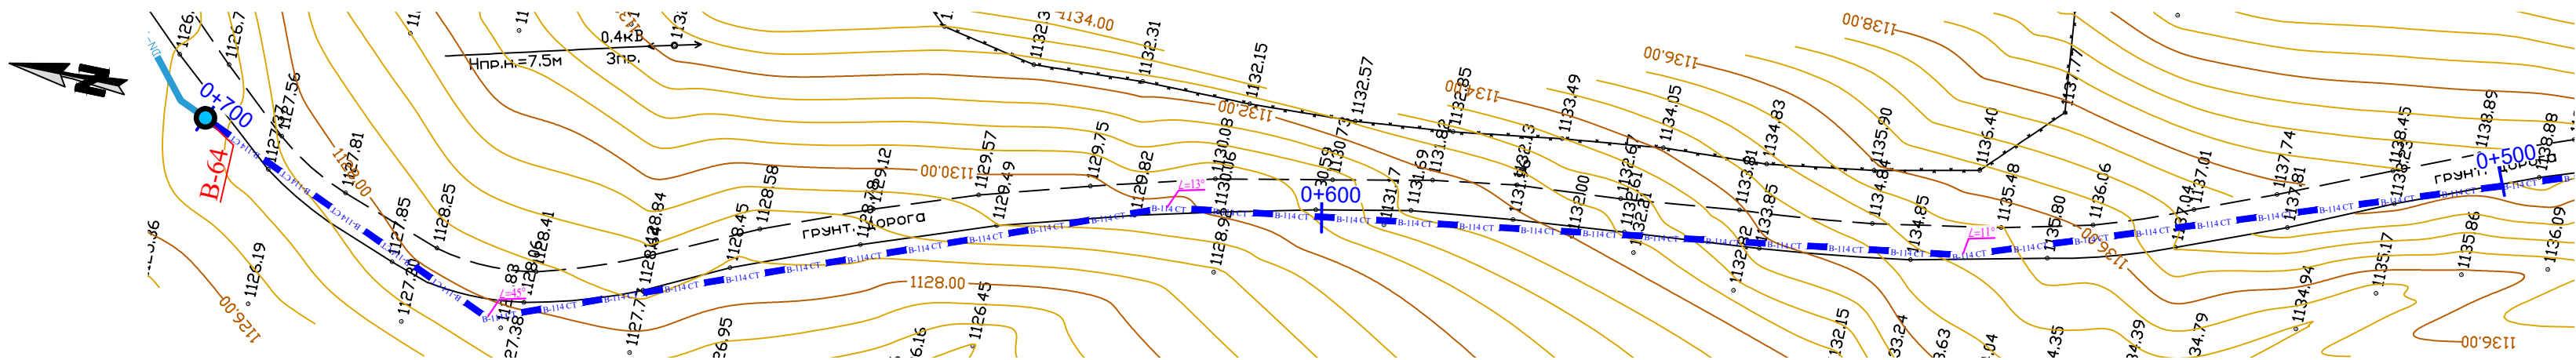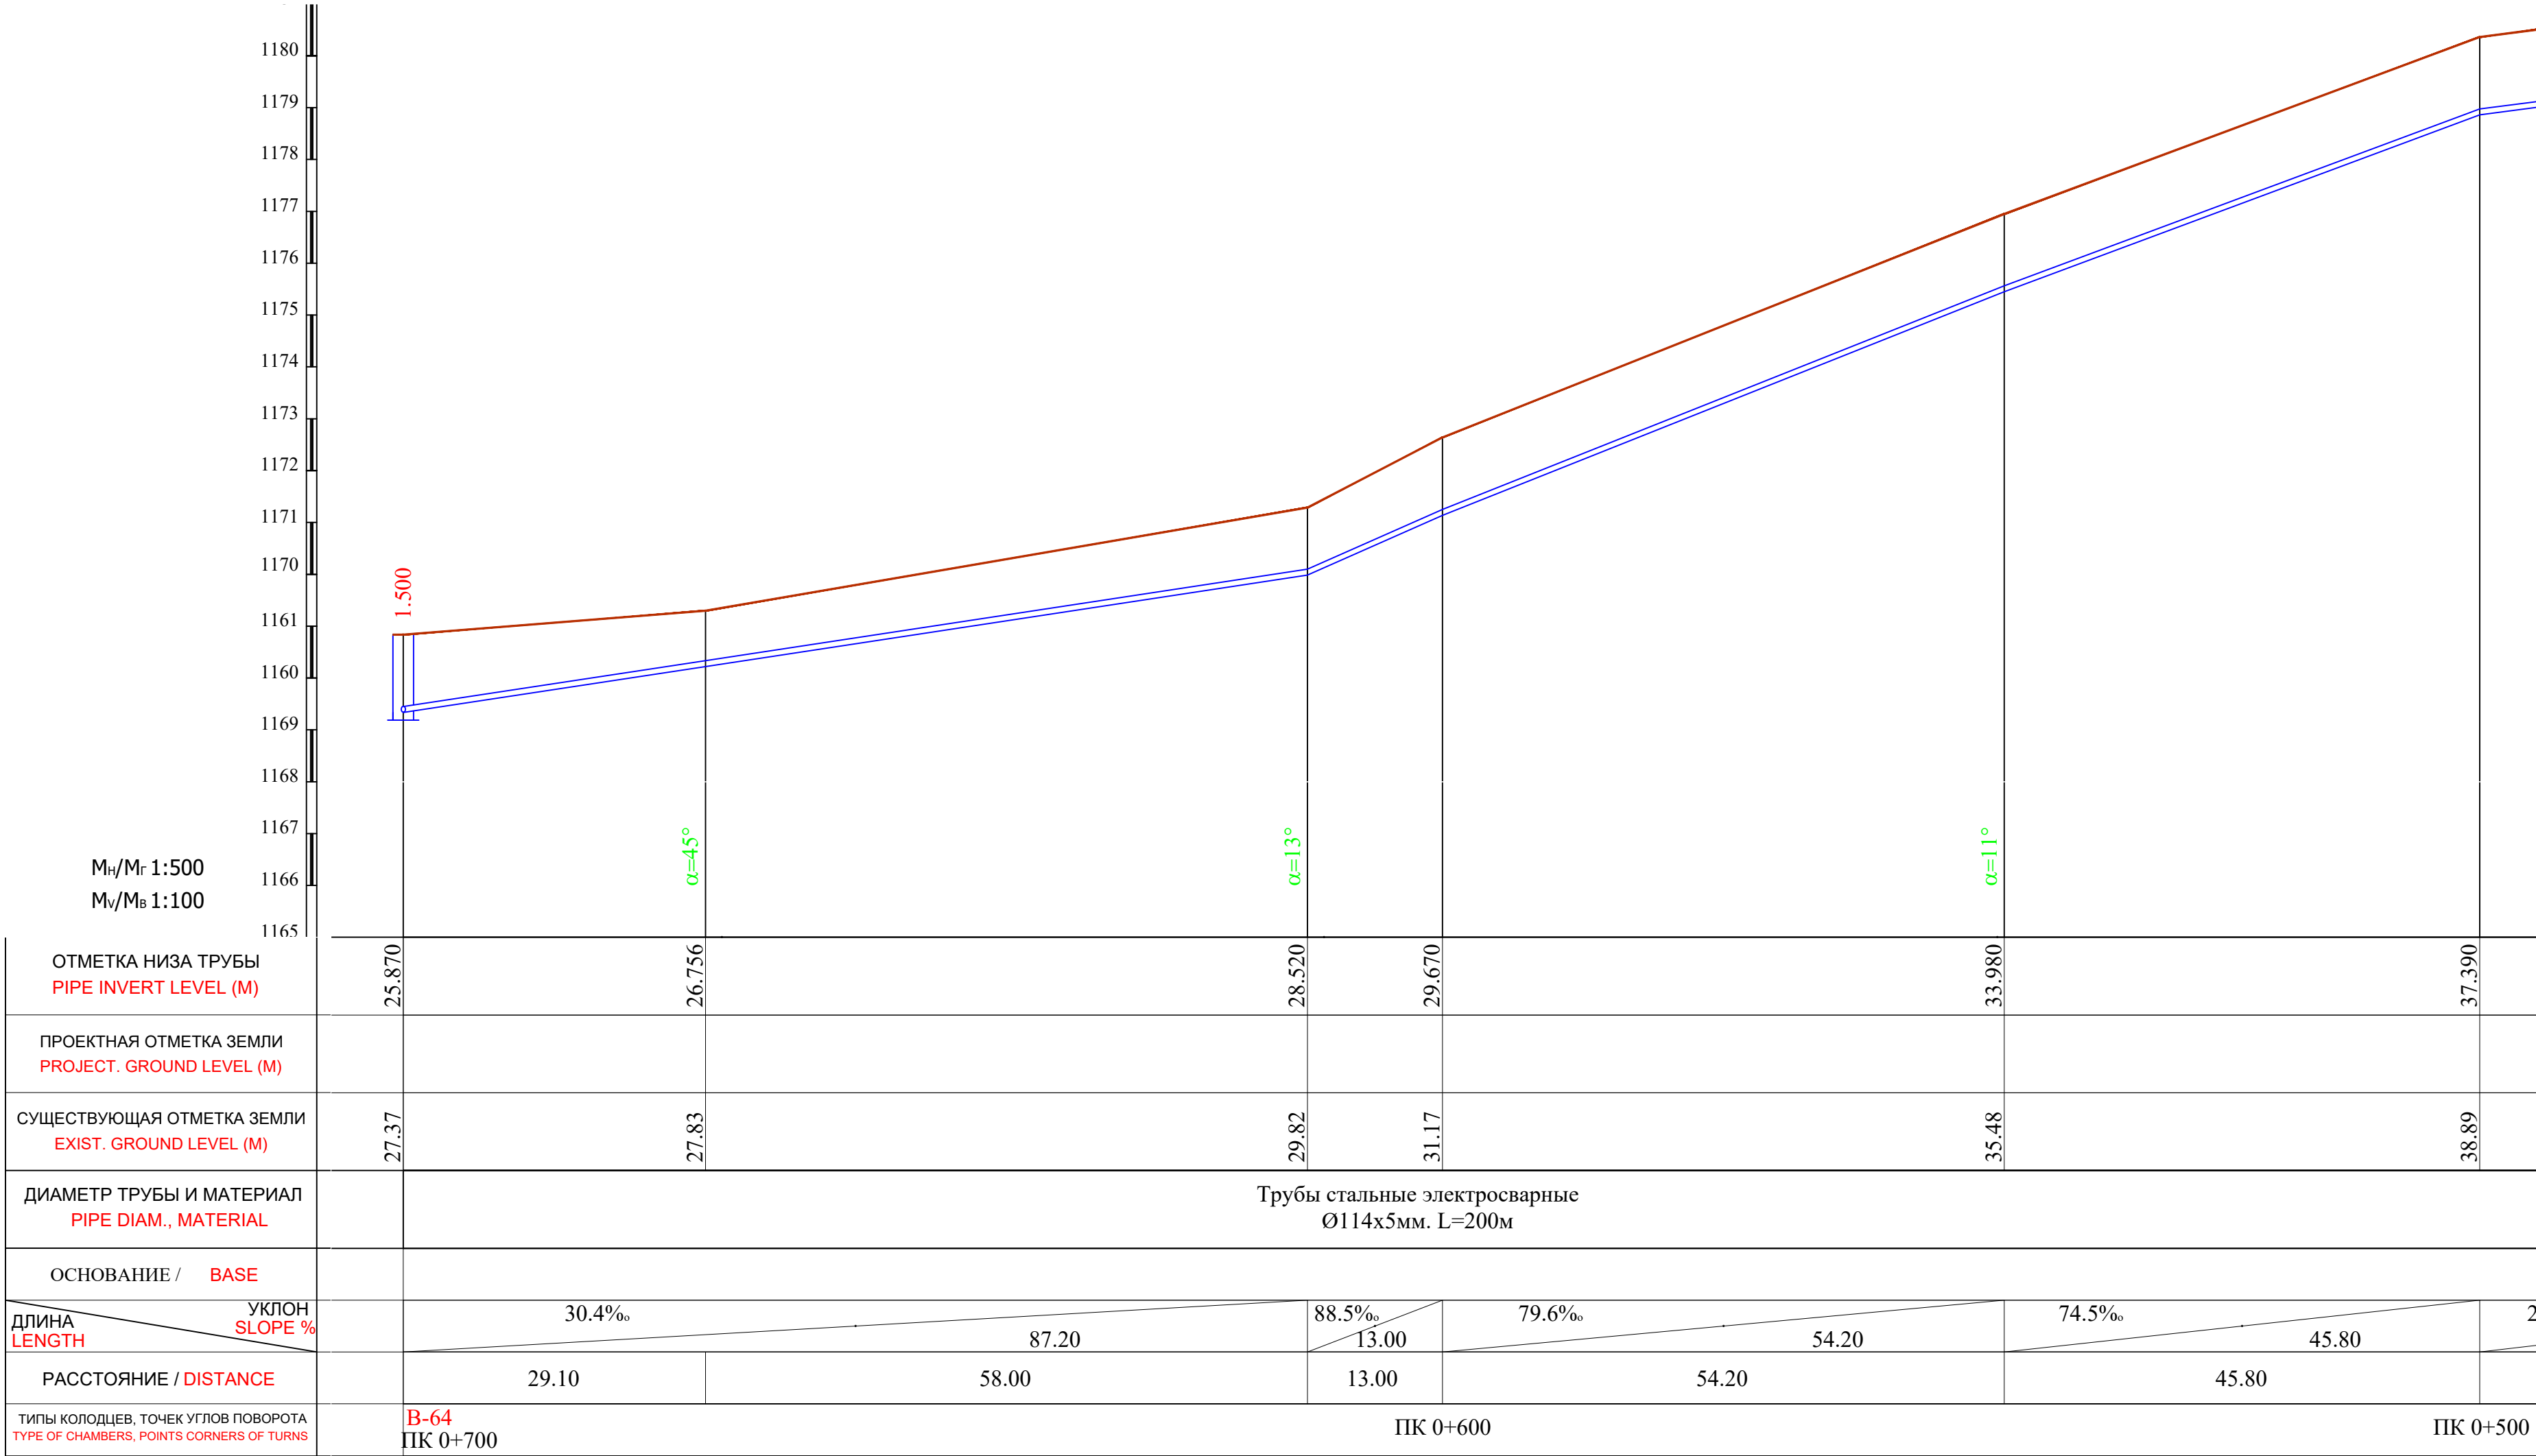

Примечание:

- В местах сближения и пересечения существующих подземных коммуникаций работы производить вручную.
- При производстве земляных работ необходимо присутствие представителей организаций имеющих подземные коммуникации.



						Shart. №_____ /2026			T.I.		
						Qashqadaryo viloyati Dehqonobod tumani "Ingichka"MFY ichimlik suv tizimini qurish obyekti.					
O'zg.	Soni	Varaq	T/R	Imzo	Sana	Tashqi ichimlik suvi ta'minoti tarmoqlari.			Bosqich	Varaq	Varaqlar
LBM.		Shukurlayev B.							I.L.	82	106
LBM.		Kamalova N.				Plan va Bo'ylama profil ПК 0+500 dan ПК 0+700 gacha.			"Kommunal to'yiha ilmiy tadqiqot instituti" DAVLAT MUASSASASI G'arbiy mintaqalararo filiali 		
Bosh.muft.		Haydarov A.									
Ijrochi		Zokirov N.									
Ijrochi		Bekmurodov B.									
Me'yoriy naz.		Xasanov A.									

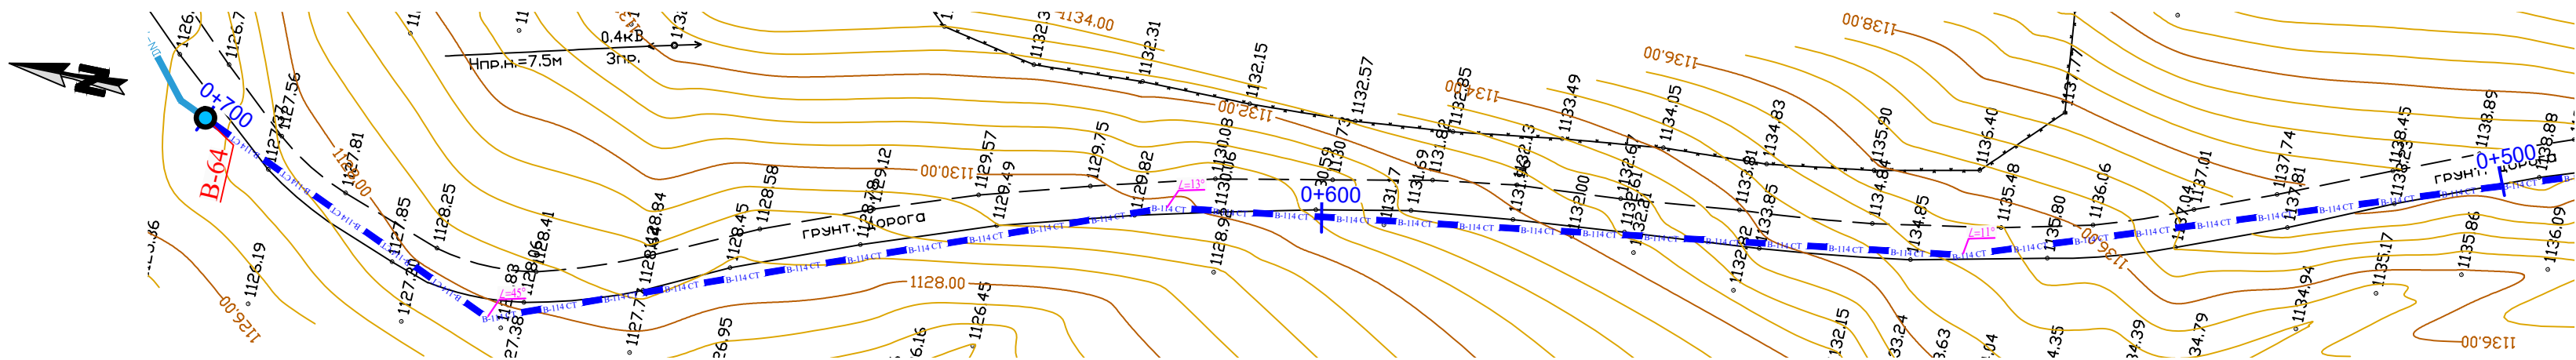
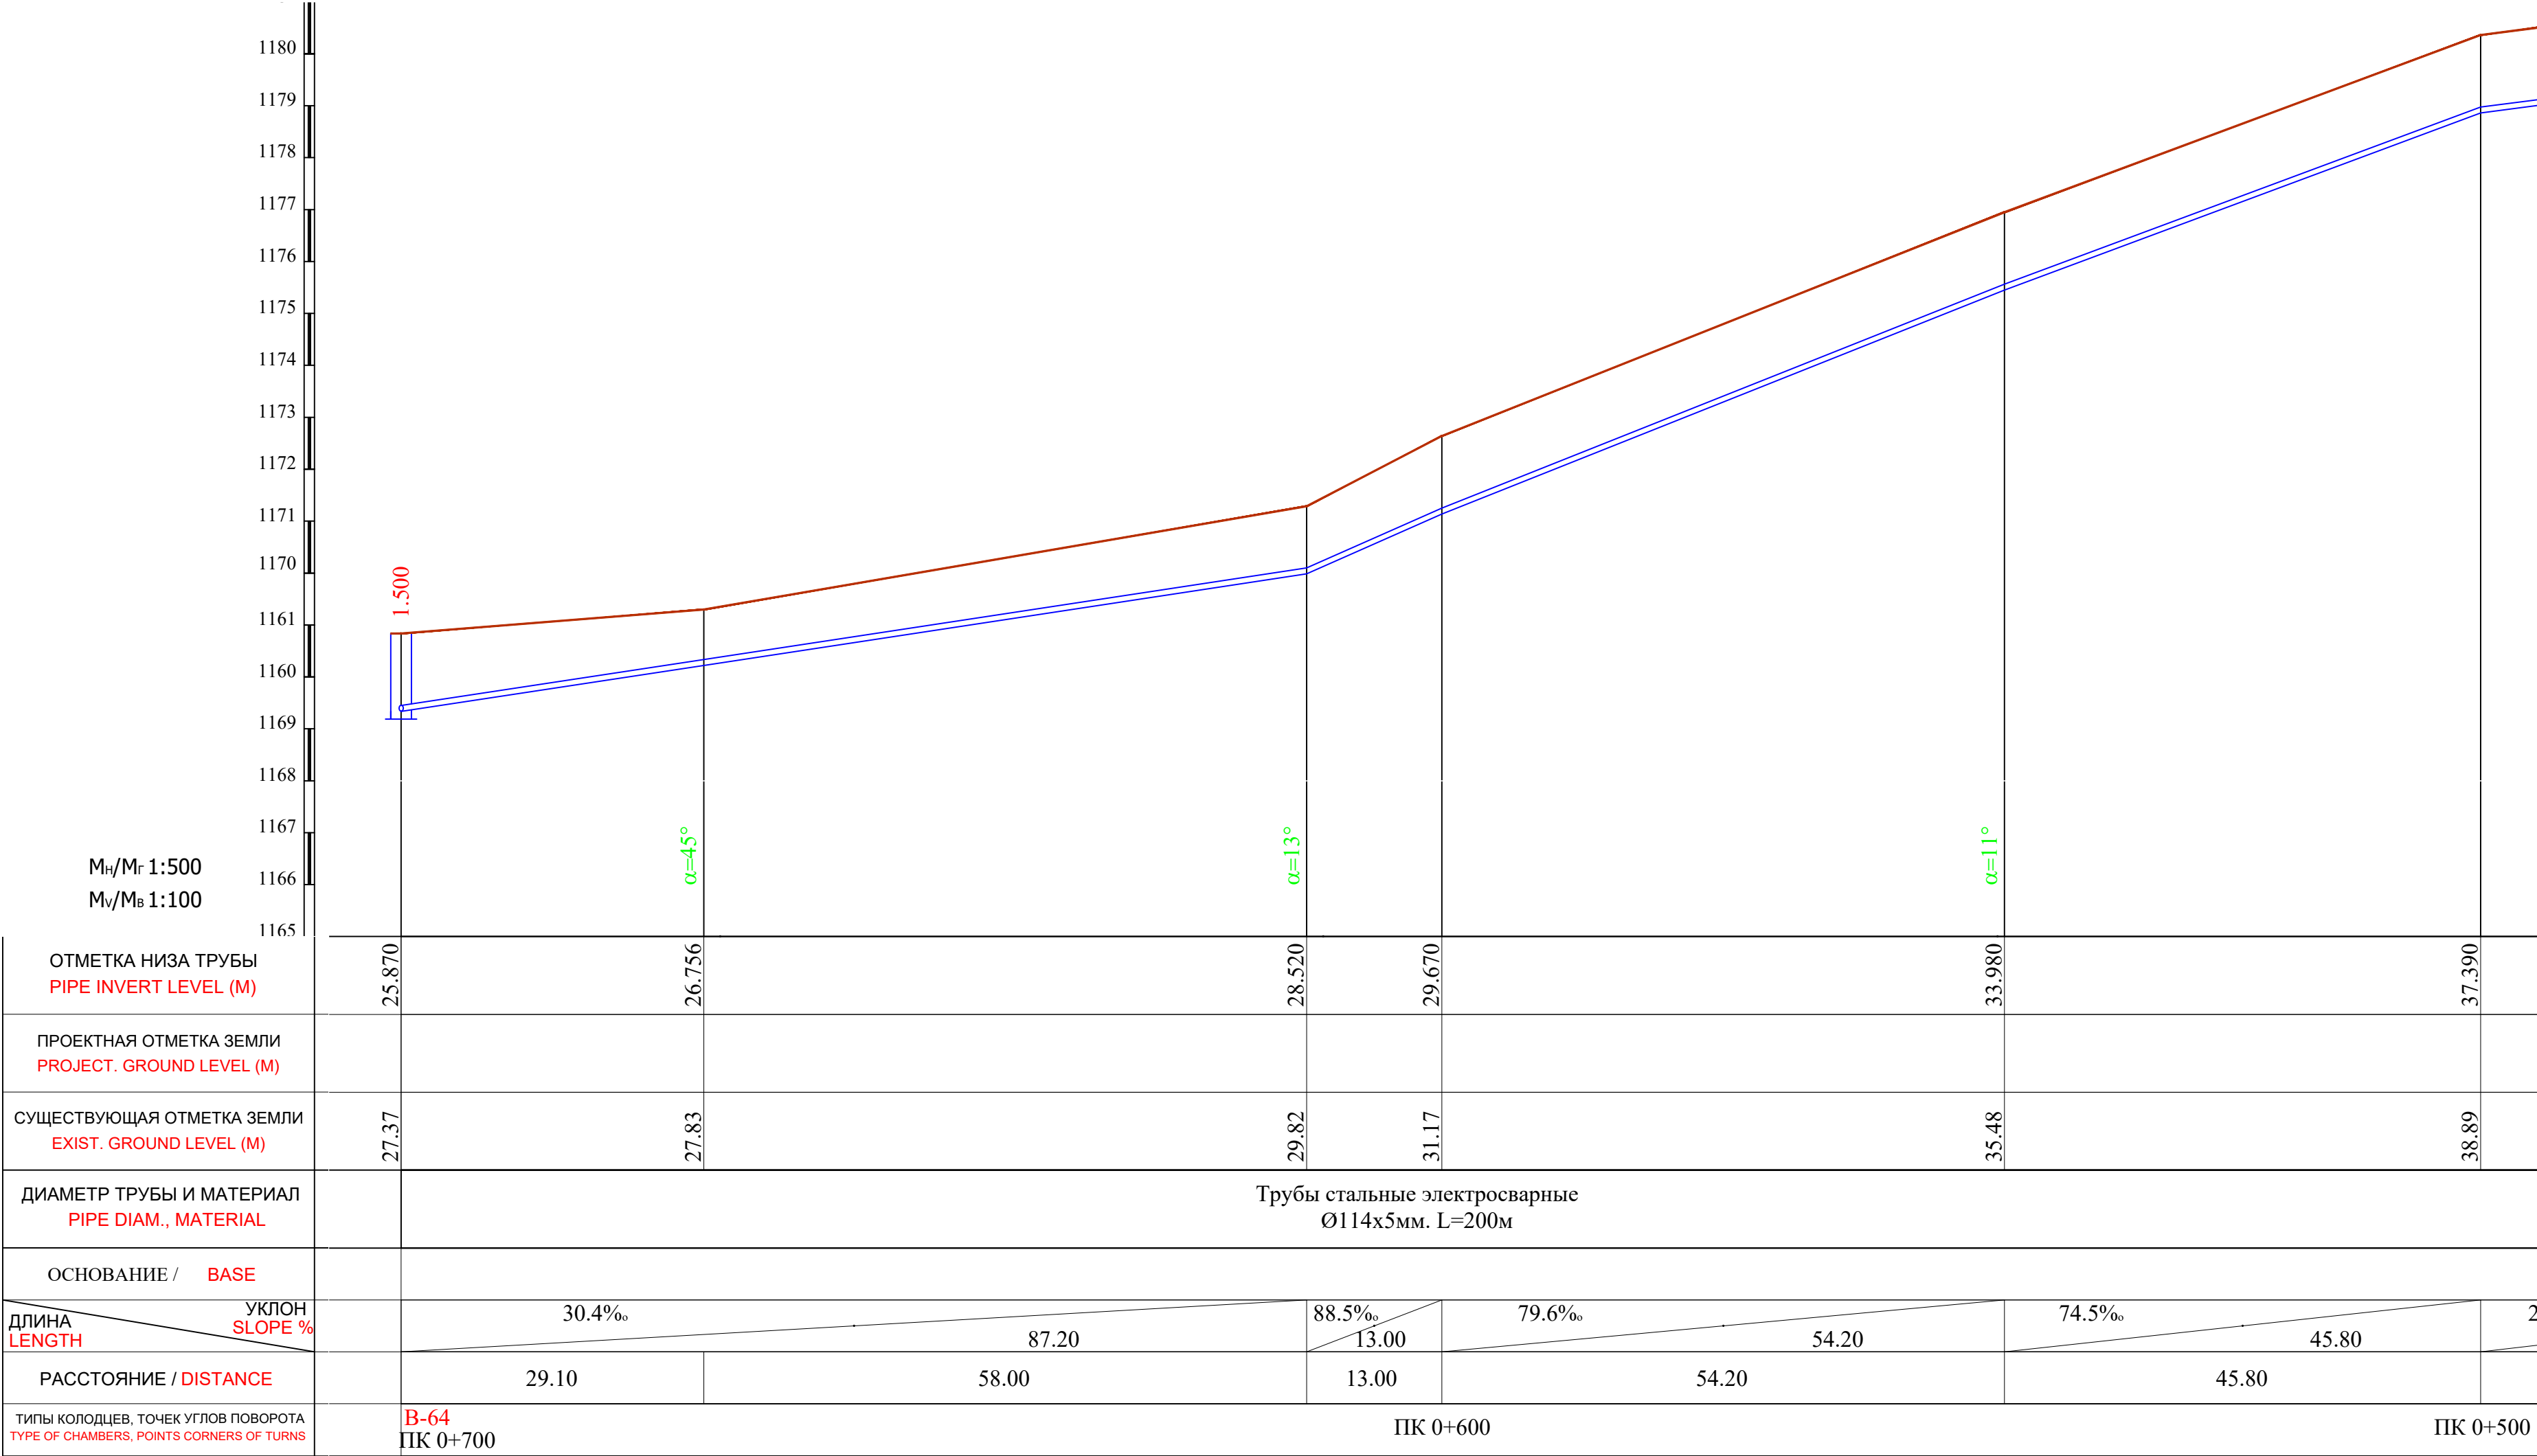




Примечание:

- В местах сближения и пересечения существующих подземных коммуникаций работы производить вручную.
- При производстве земляных работ необходимо присутствие представителей организаций имеющих подземные коммуникации.

						Shart. №_____ /2026			T.I.		
						Qashqadaryo viloyati Dehqonobod tumani "Ingichka"MFY ichimlik suv tizimini qurish obyekti.					
O`zg.	Soni	Varaq	T/R	Imzo	Sana	Tashqi ichimlik suvi ta'minoti tarmoqlari.			Bosqich	Varaq	Varaqlar
LBM.		Shukurlayev B.							I.L.	82	106
LBM.		Kamalova N.				Plan va Bo'ylama profil ПК 0+700 dan ПК 0+500 gacha.			"Kommunal loyiha ilmiy tadqiqot instituti" DAVLAT MUASSASASI G'arbiy mintaqalararo filiali 		
Bosh.mut.		Haydarov A.									
Ijrochi		Zokirov N.									
Ijrochi		Bekmurodov B.									
Me'yoriy naz.		Xasanov A.									

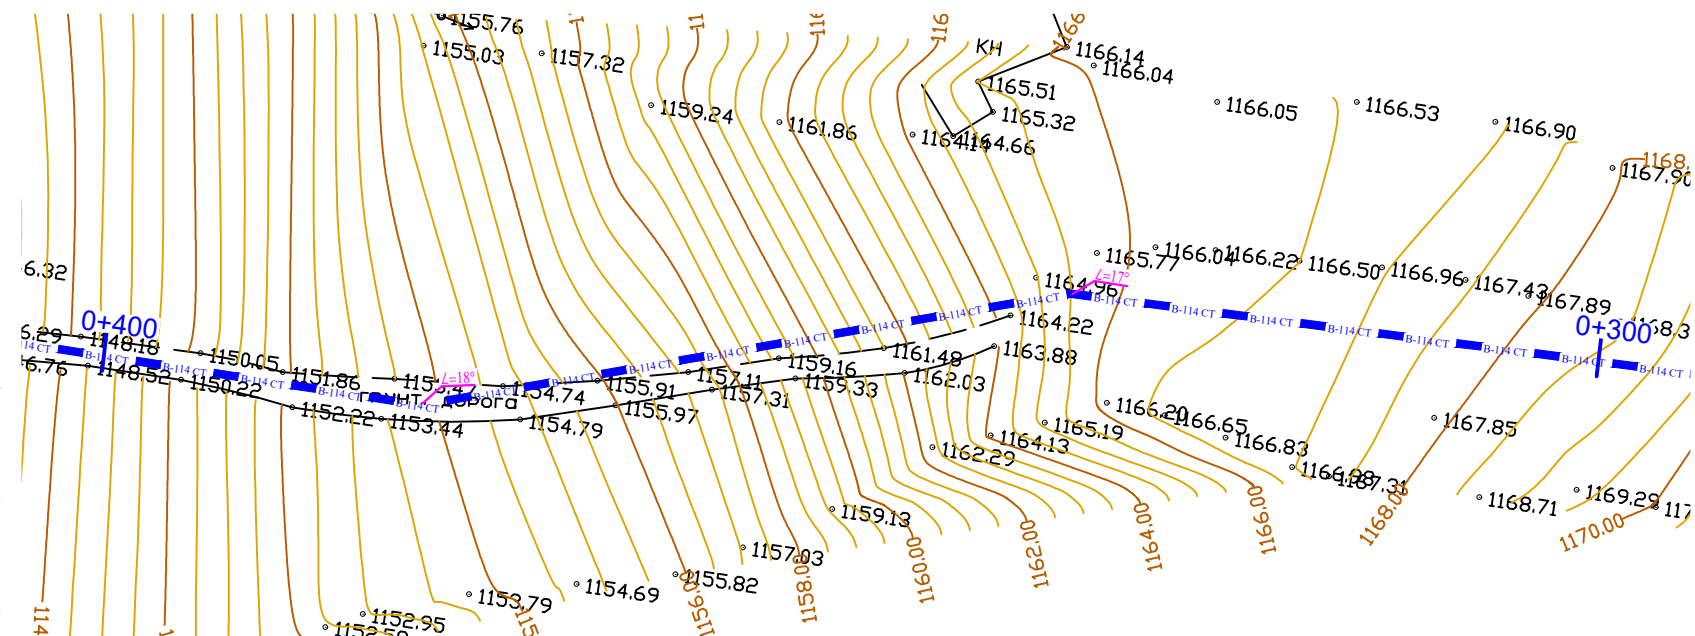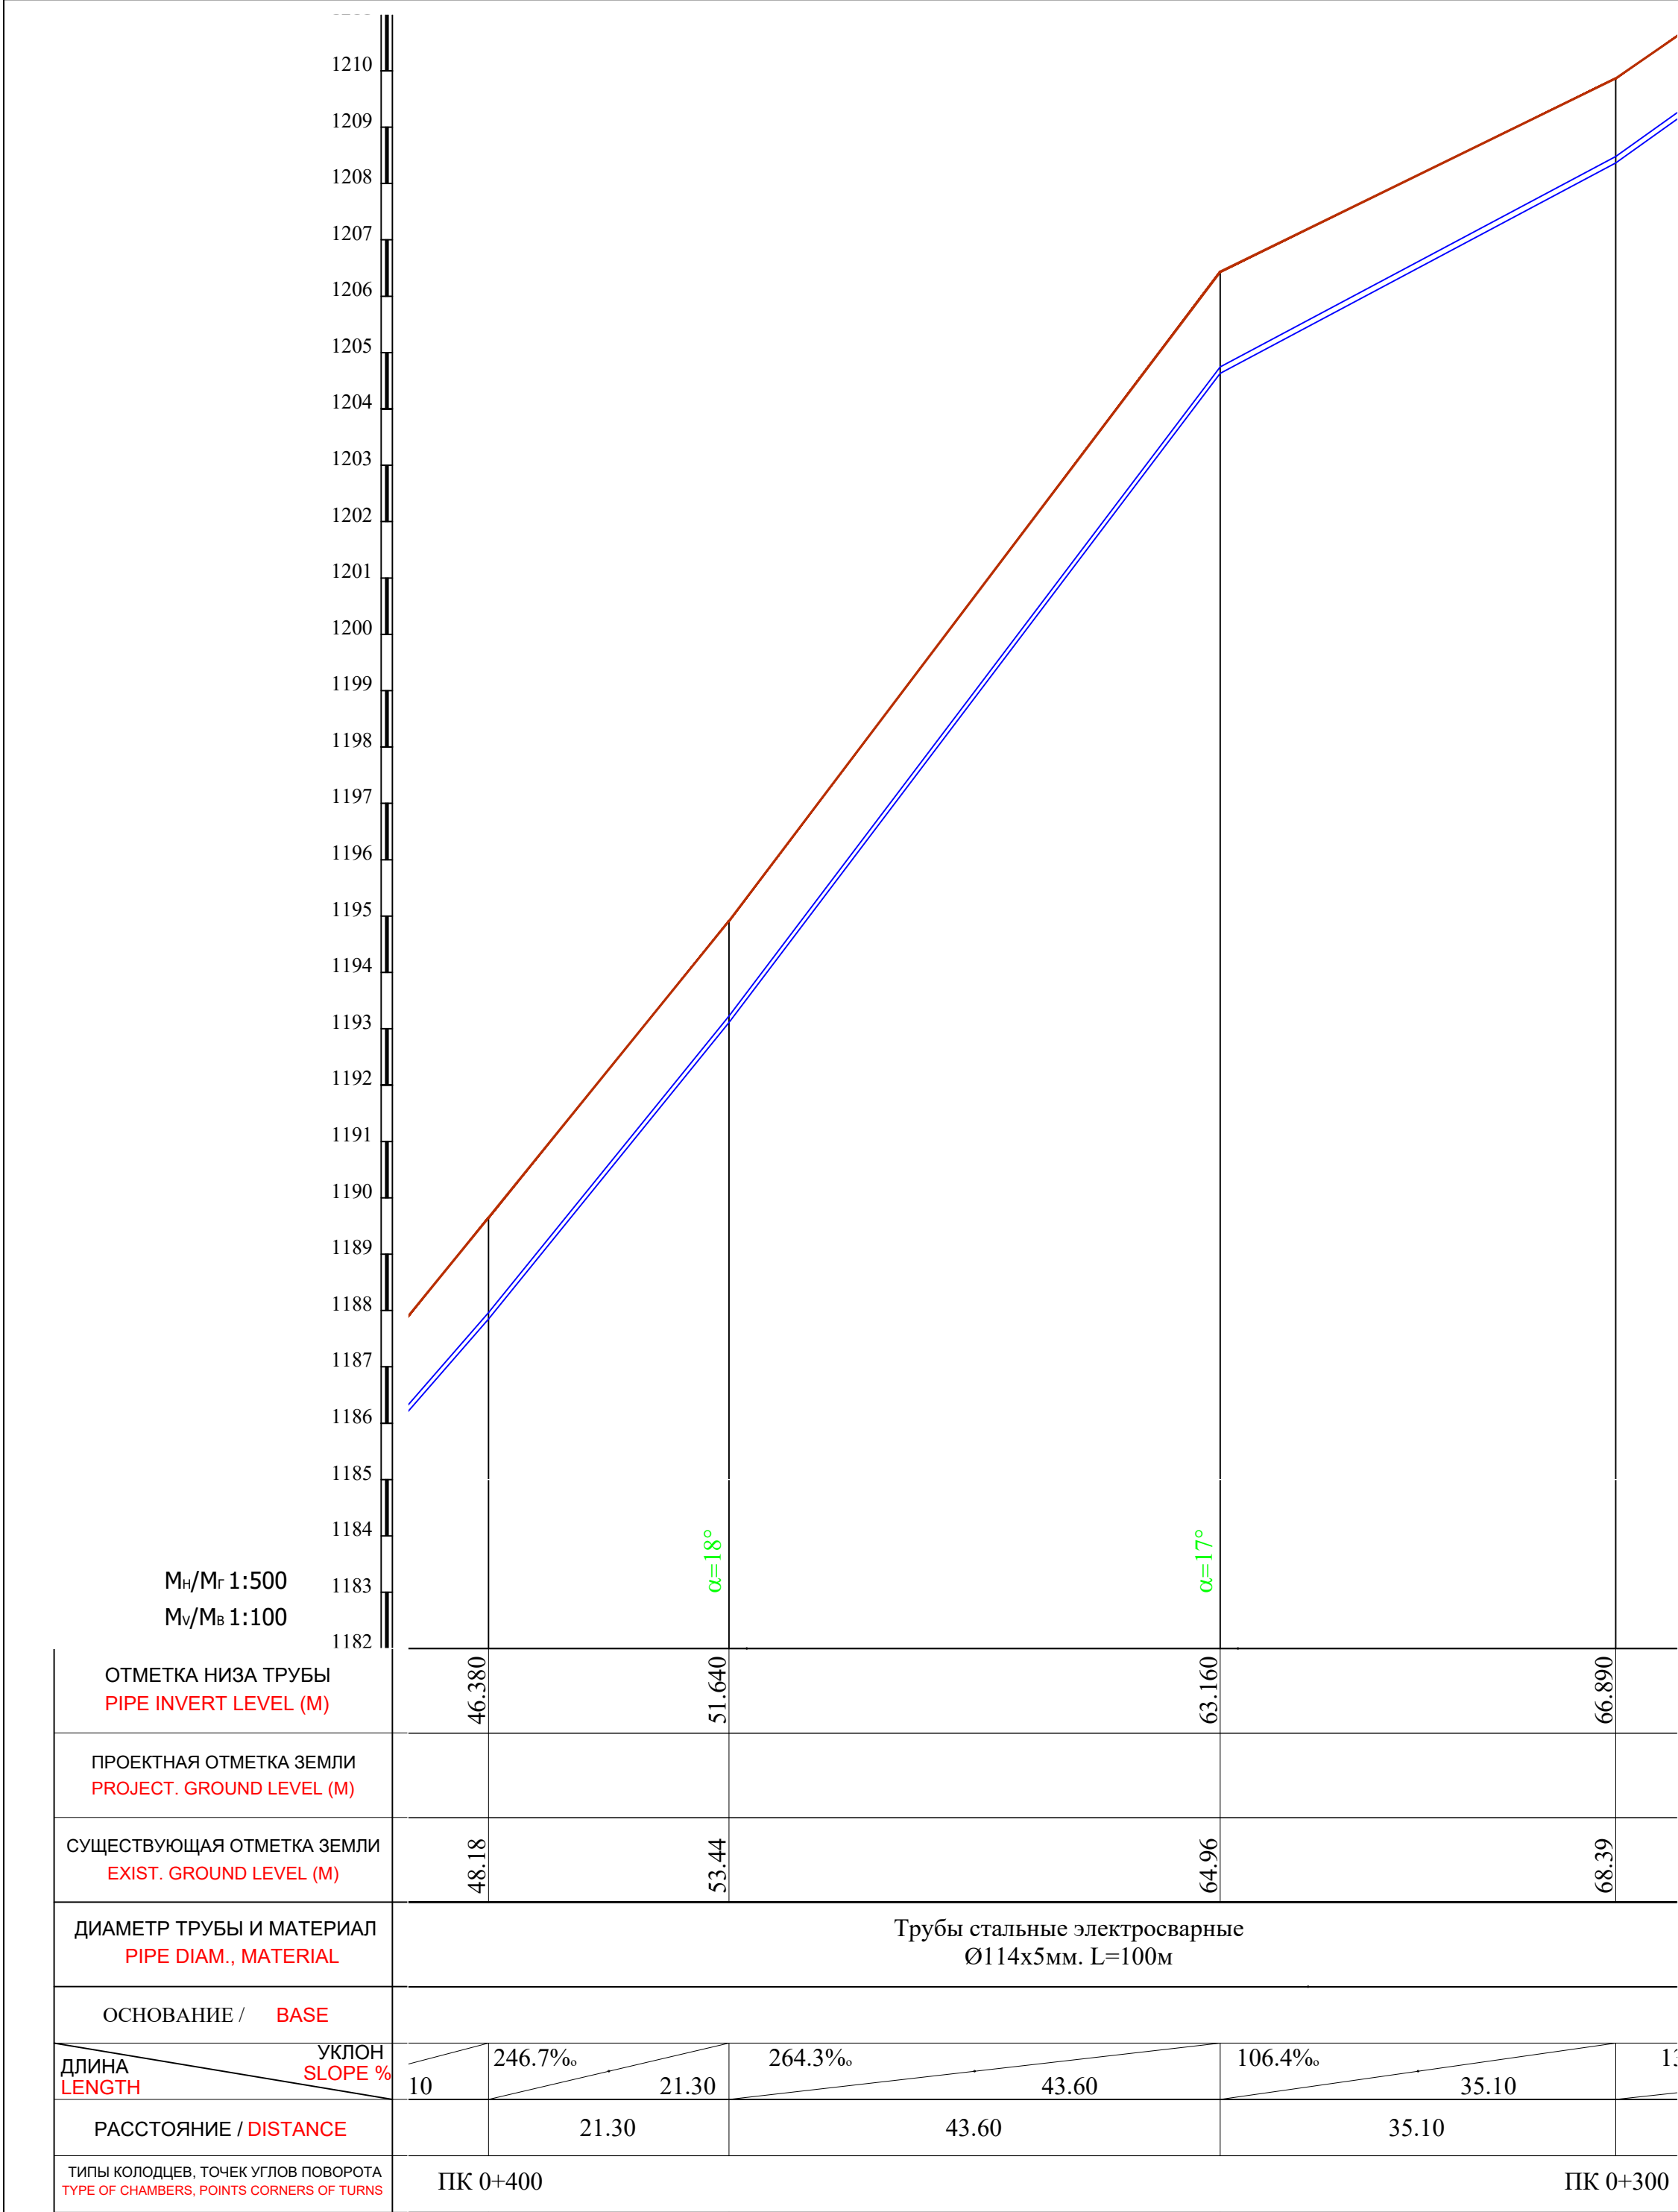

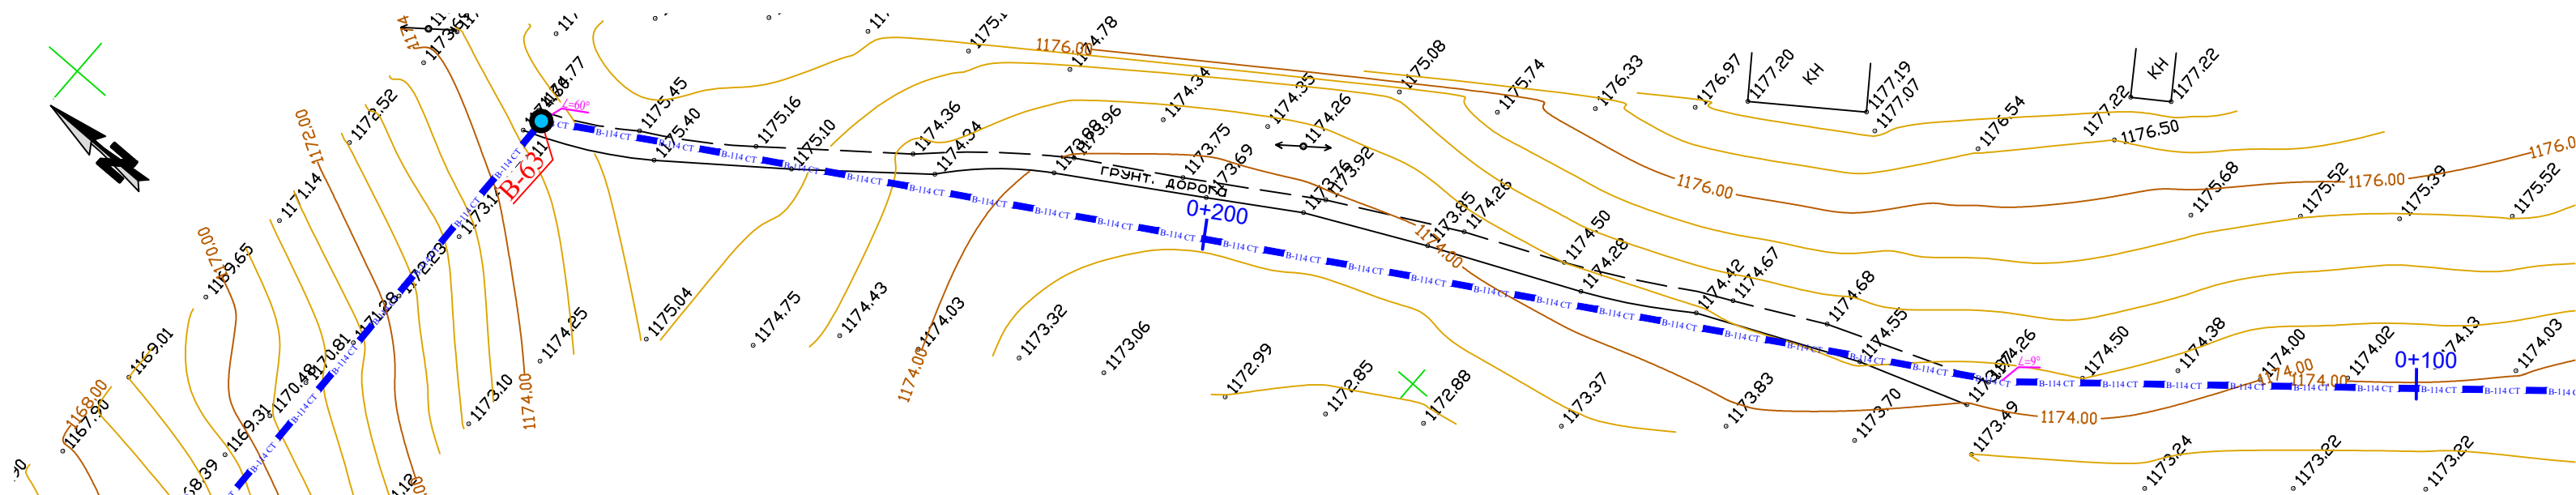
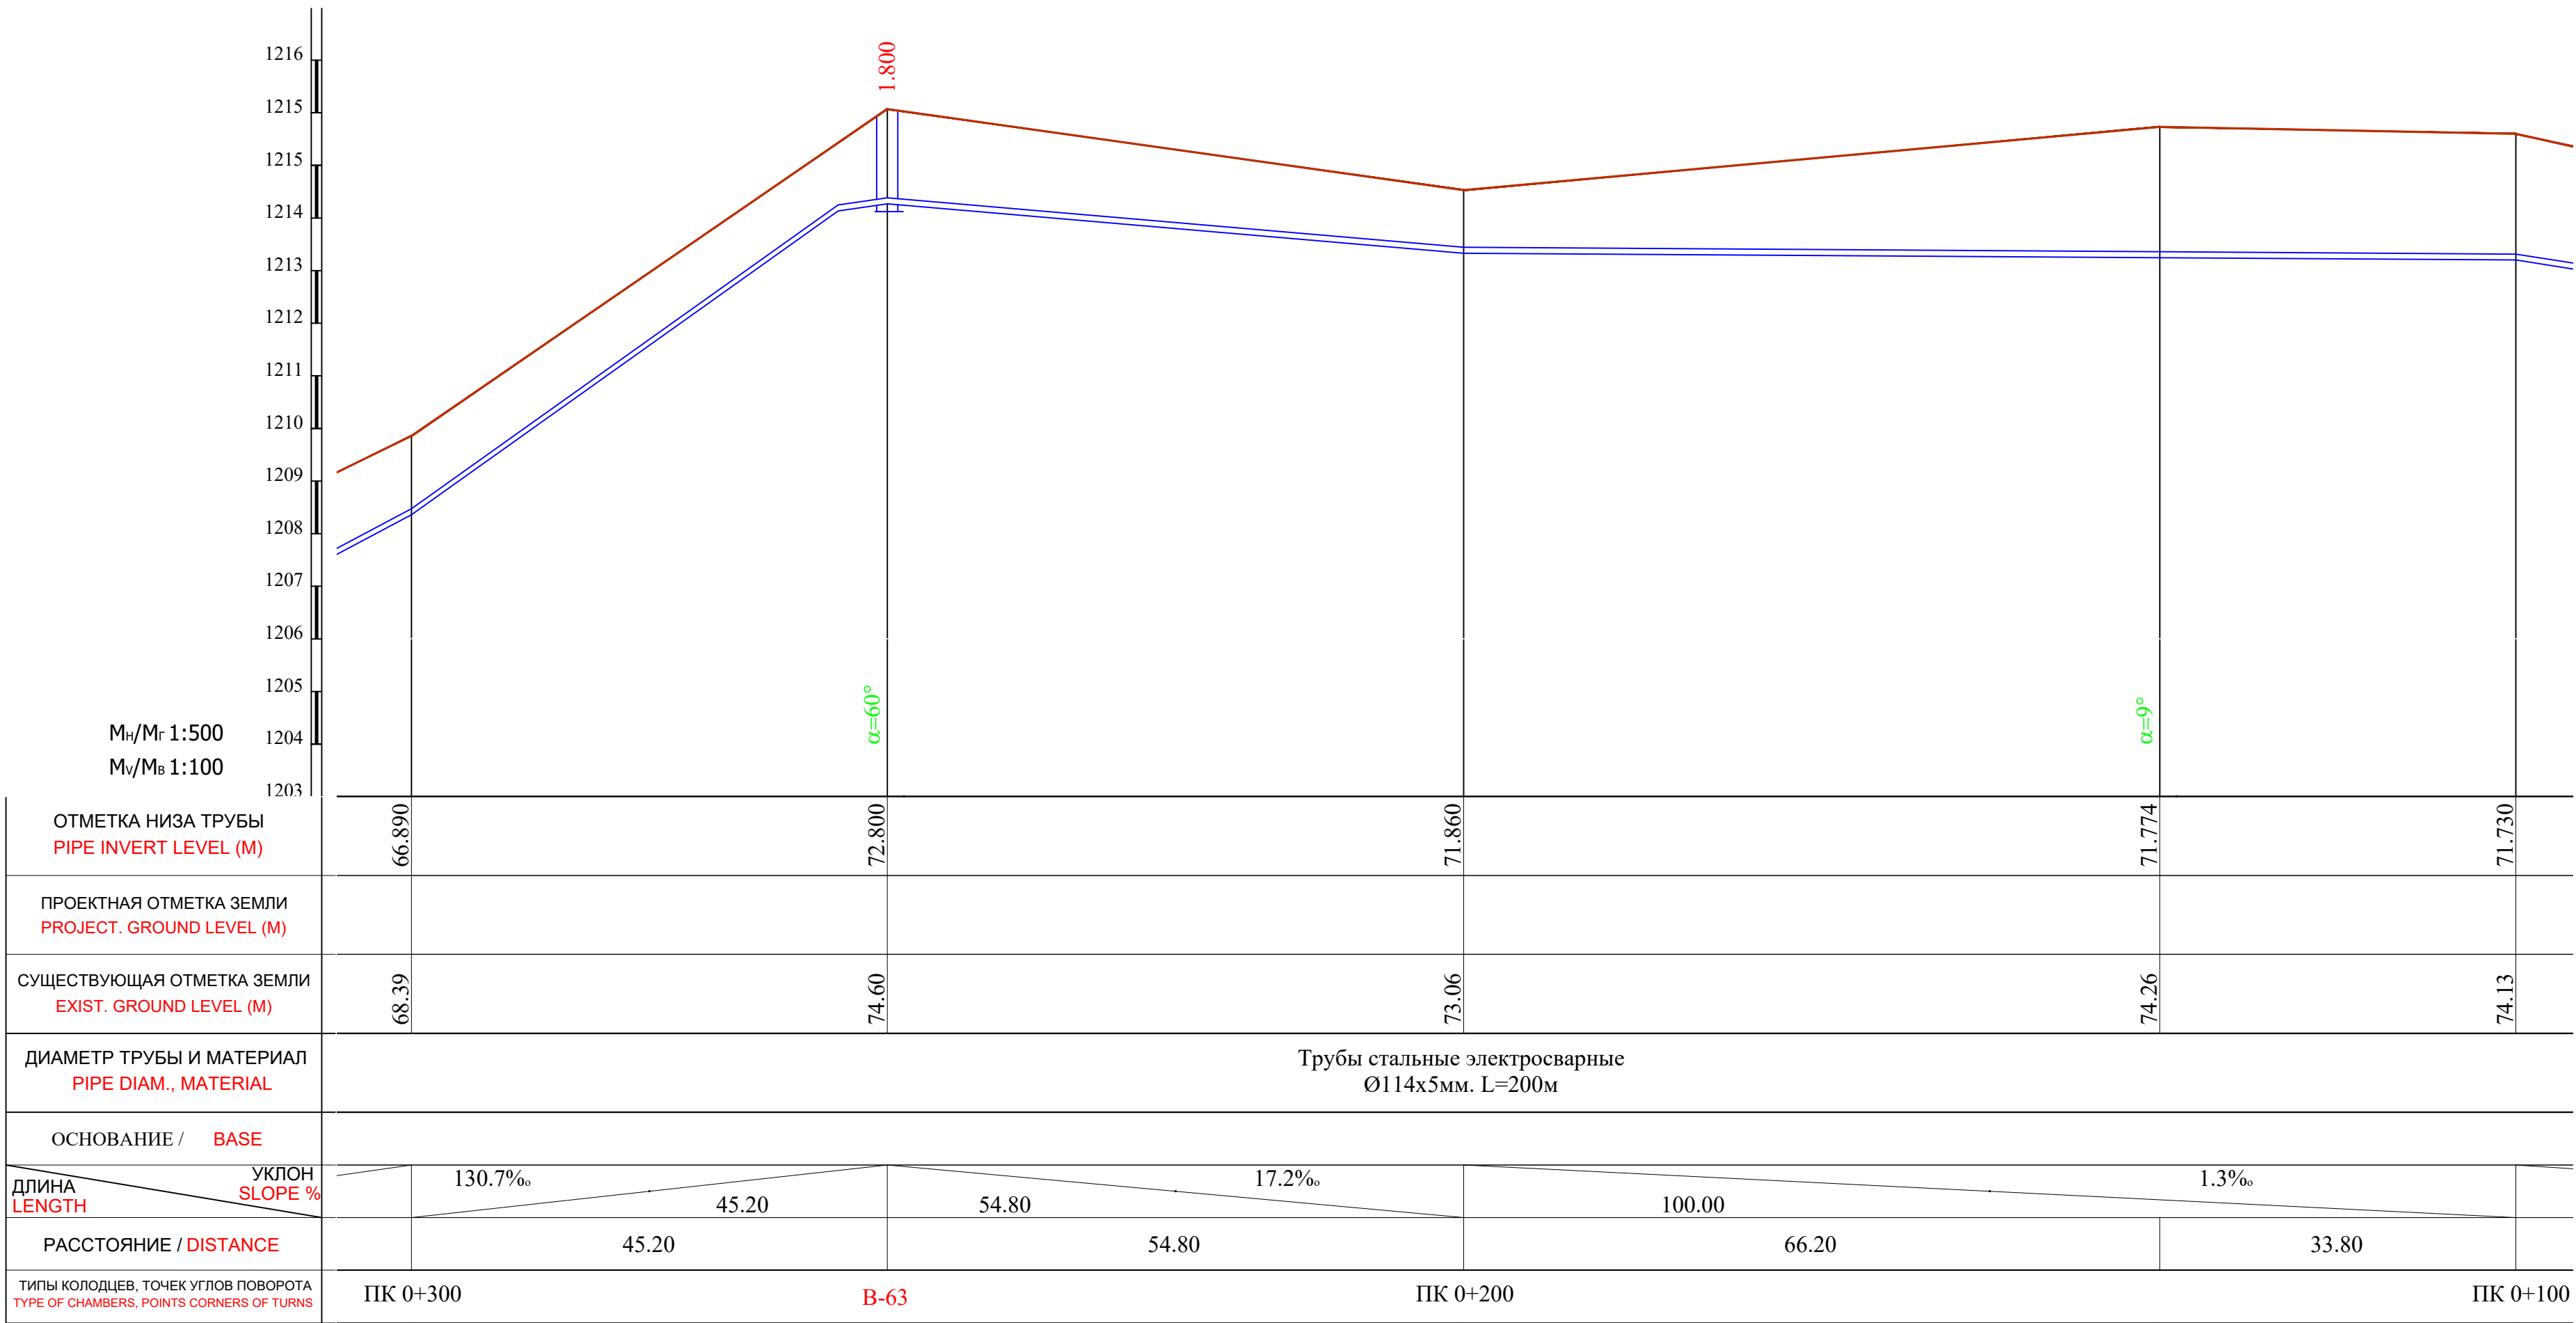


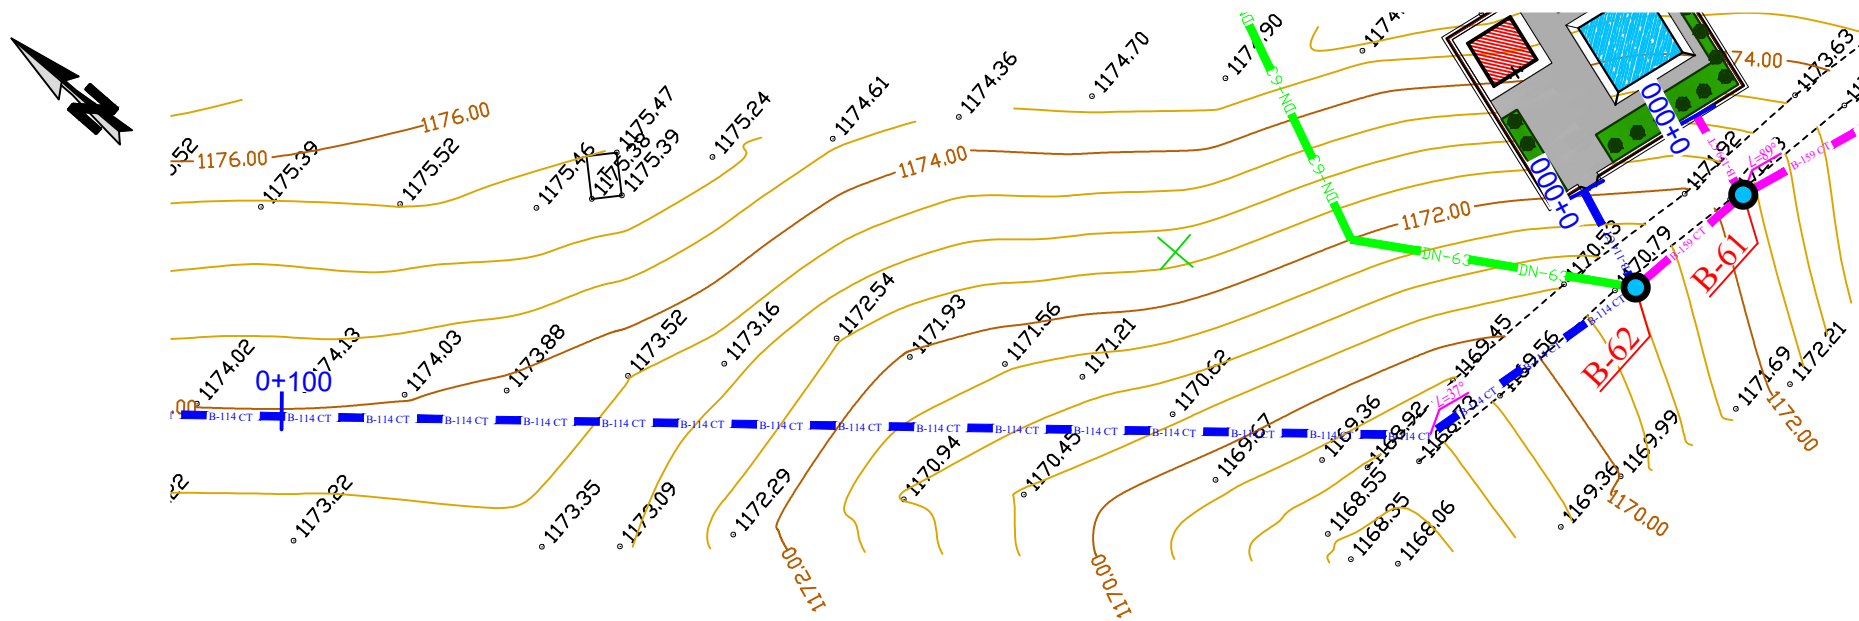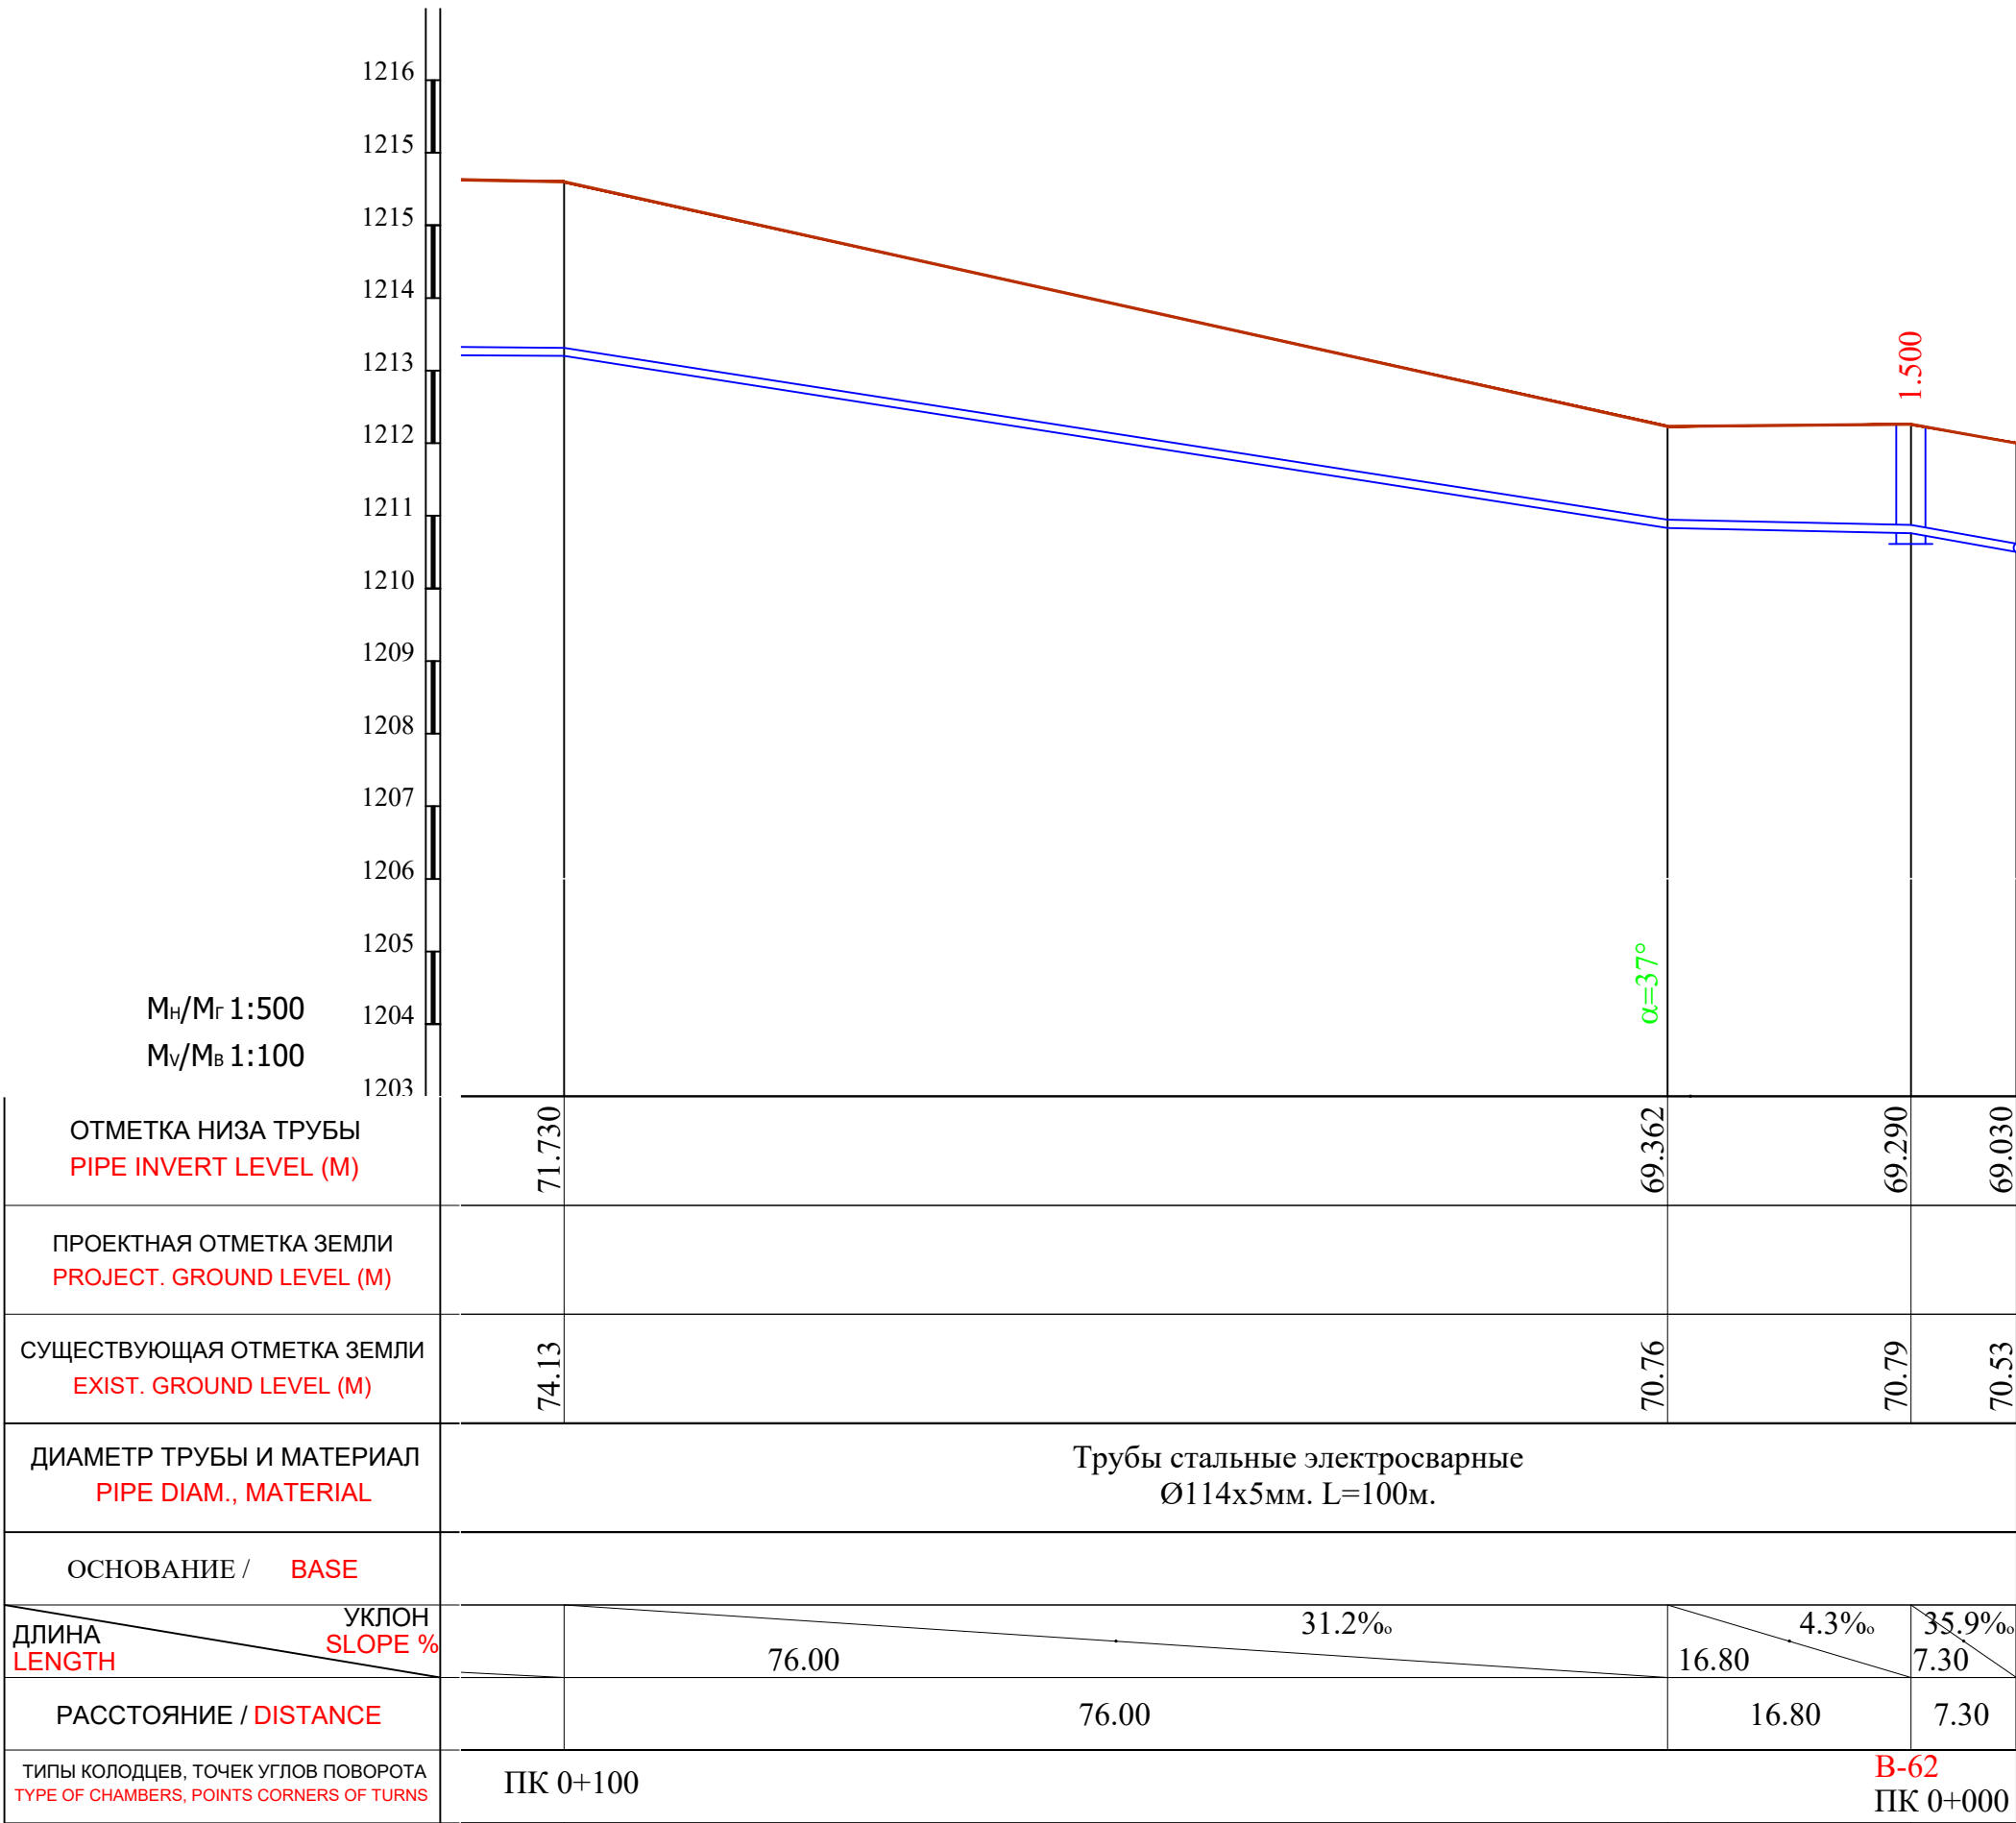

Примечание:

- В местах сближения и пересечения существующих подземных коммуникаций работы производить вручную.
- При производстве земляных работ необходимо присутствие представителей организаций имеющих подземные коммуникации.





						Shart. №_____ /2026			T.I.		
						Qashqadaryo viloyati Dehqonobod tumani "Ingichka"MFY ichimlik suv tizimini qurish obyekti.					
O'zg.	Soni	Varaq	T/R	Imzo	Sana	Tashqi ichimlik suvi ta'minoti tarmoqlari.			Bosqich	Varaq	Varaqlar
LBM.		Shukrulaev B.							I.L.	86	106
LBM.		Kamalova N.				Plan va Bo'ylama profil PK 0+100 dan PK 0+000 gacha.			"Kommunal loyiha ilmiy tadqiqot instituti" DAVLAT MUASSASASI G'arbiy mintaqalararo filiali 		
Bosh.mut.		Haydarov A.									
Ijrochi		Zokirov N.									
Ijrochi		Bekmurodov B.									
Me'yoriy naz.		Xasanov A.									

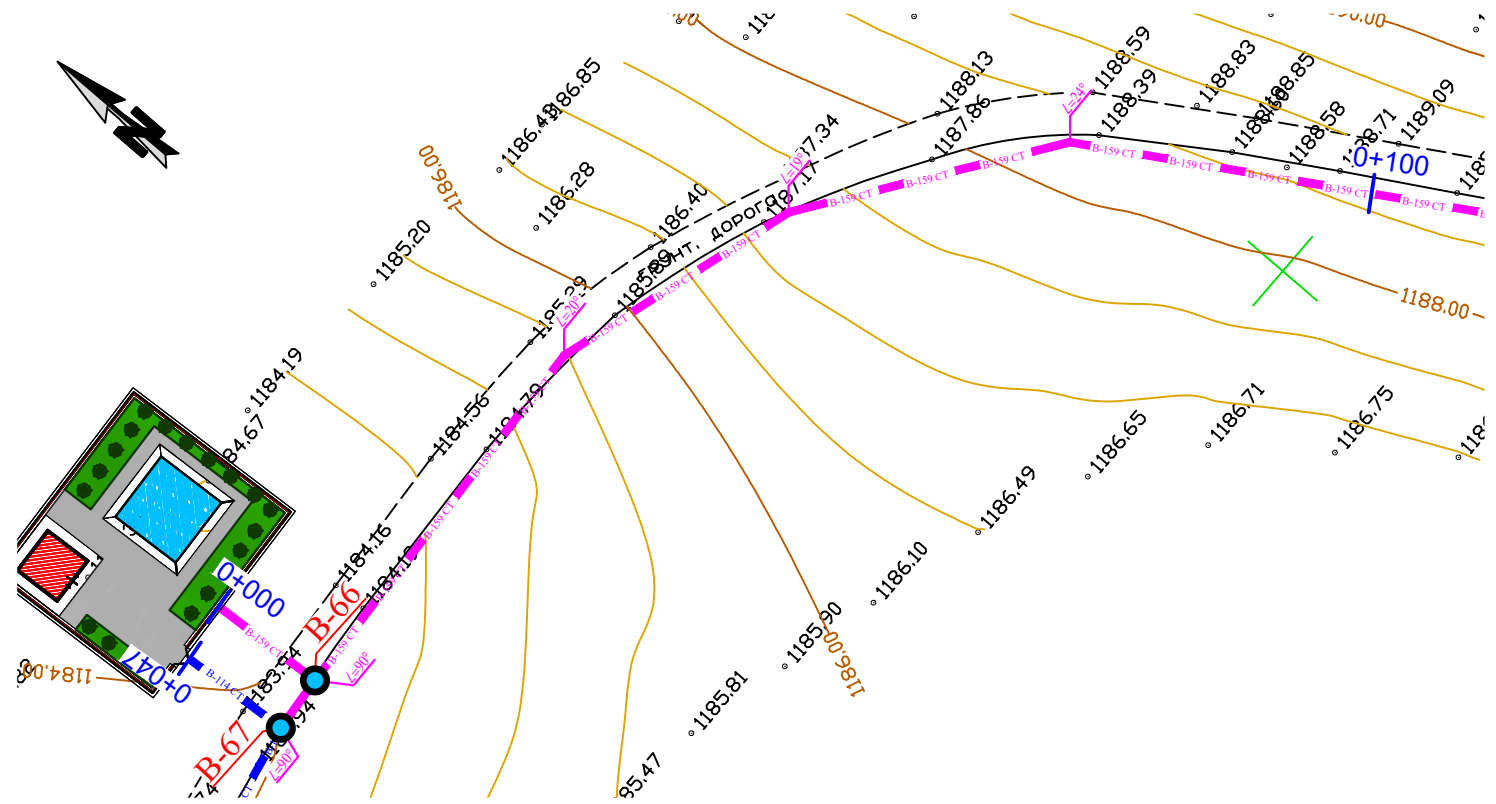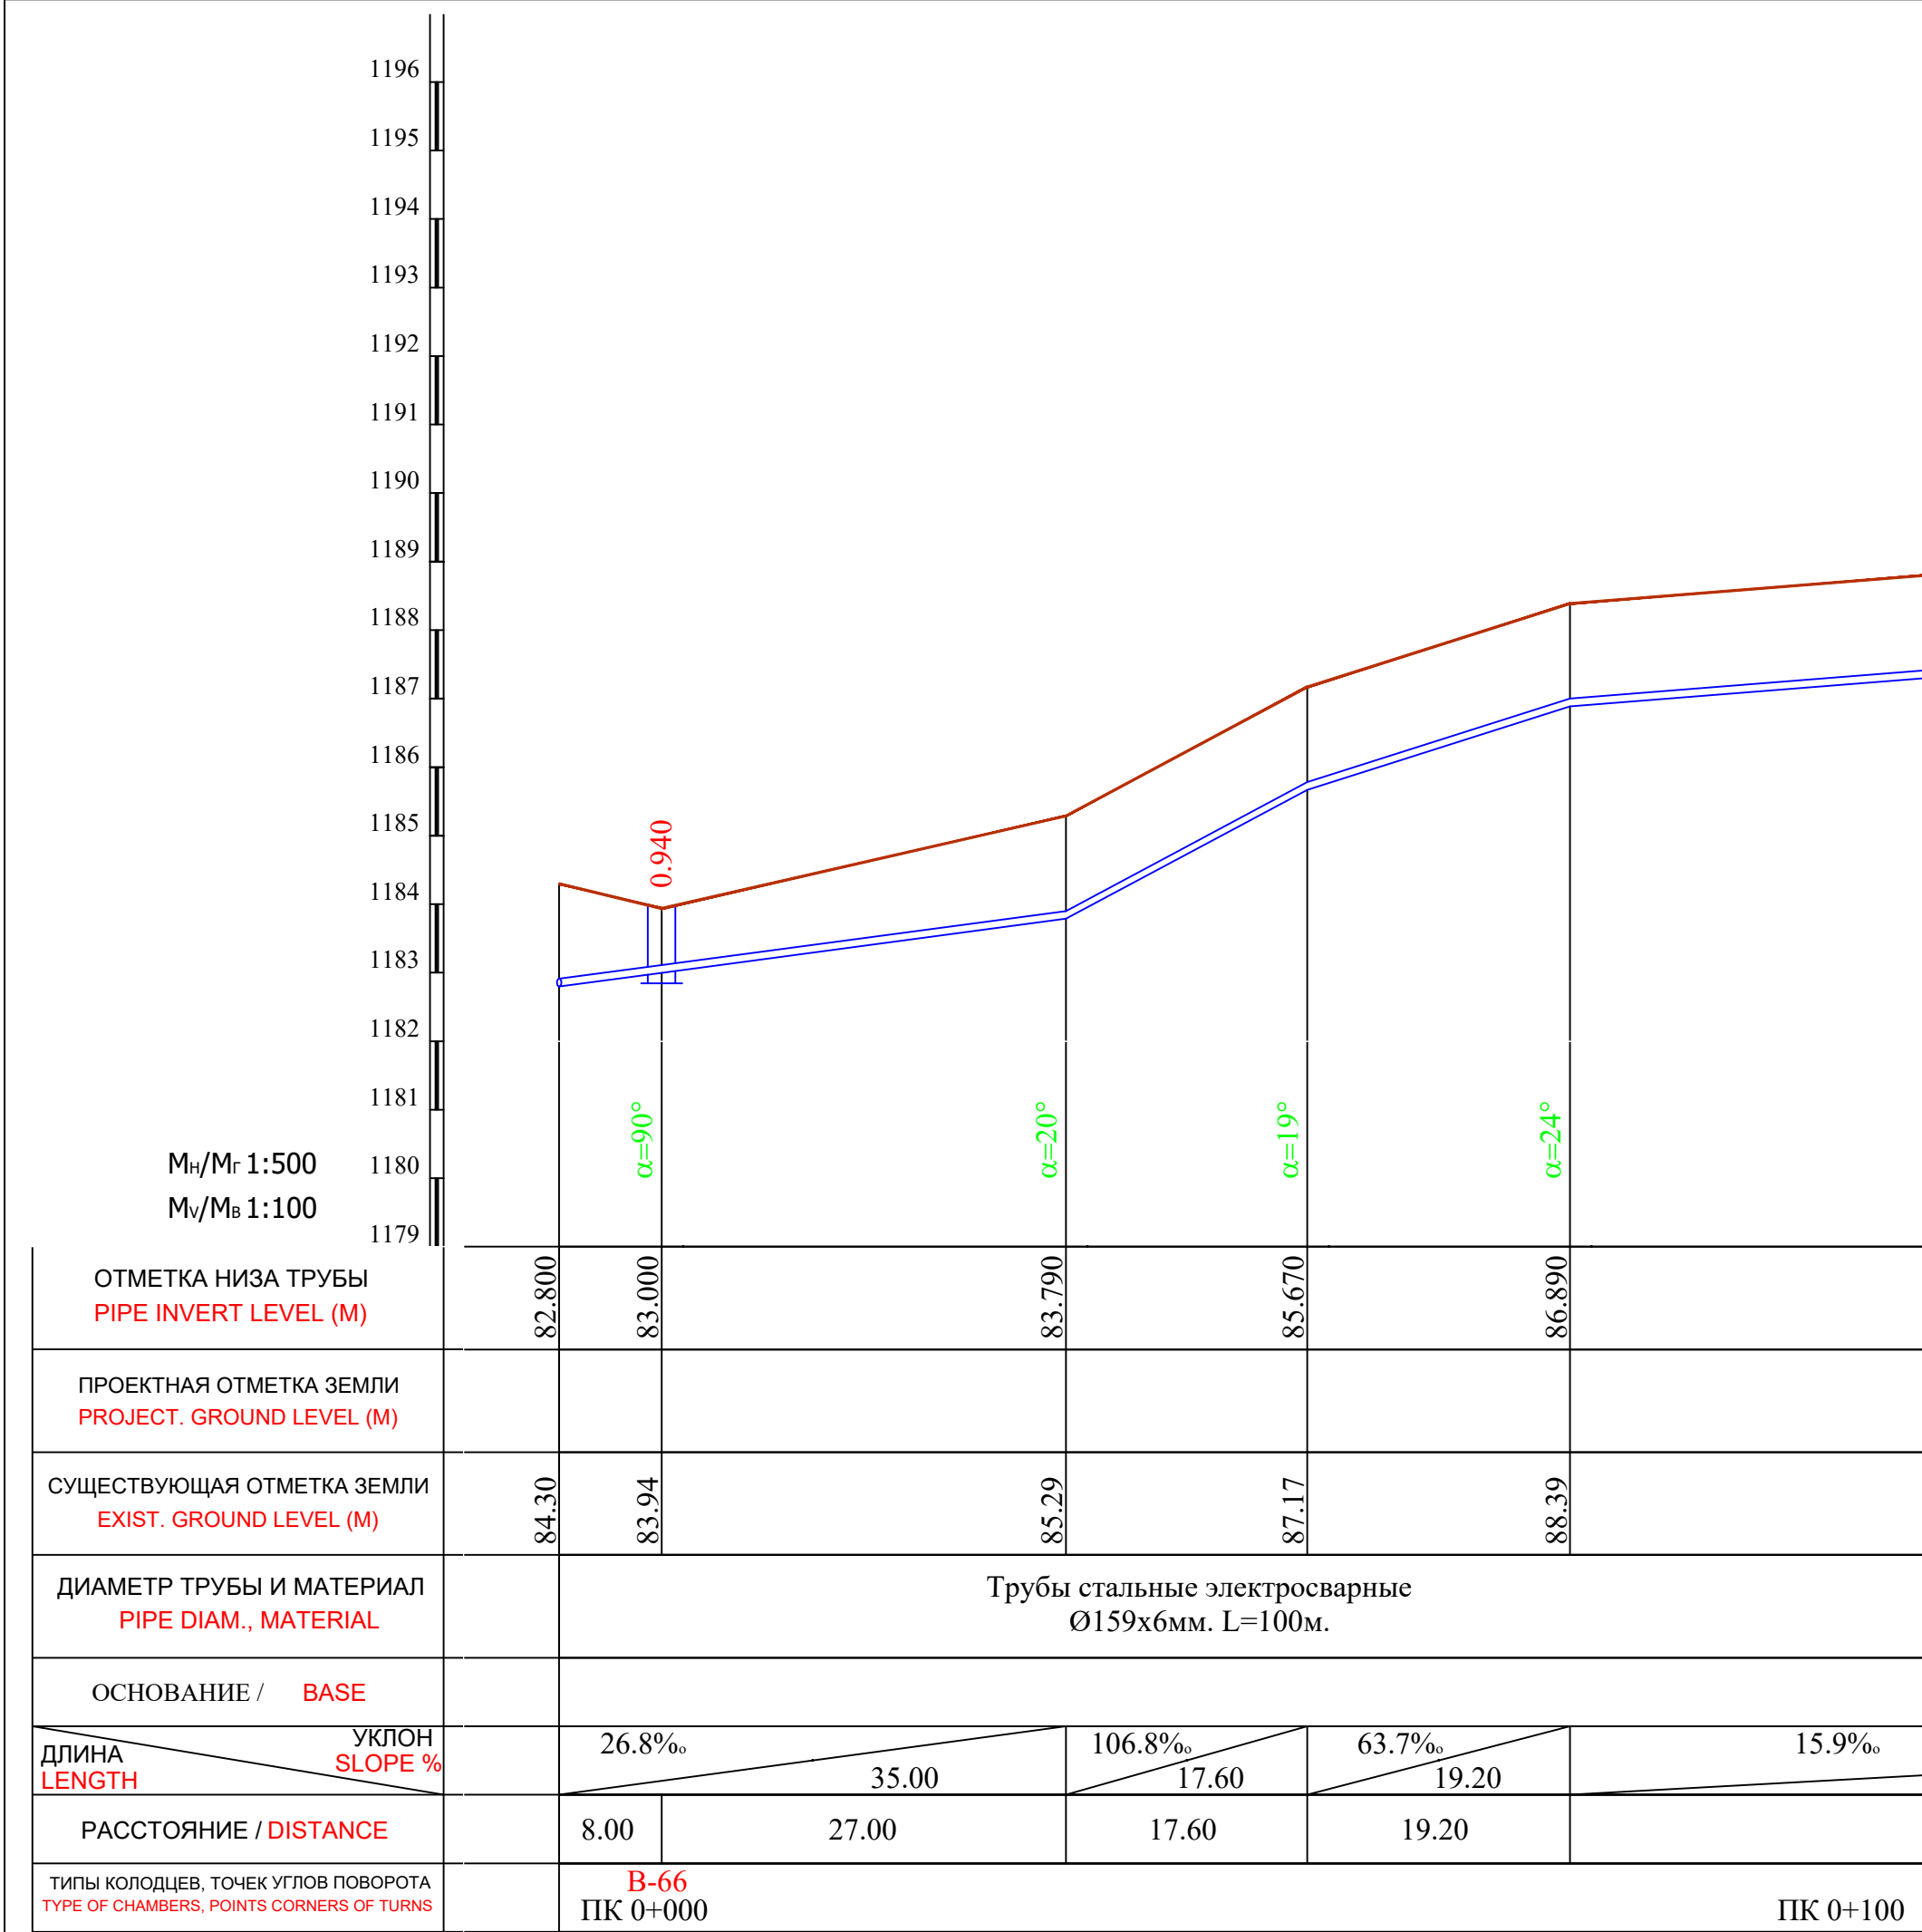

Примечание:

- В местах сближения и пересечения существующих подземных коммуникаций работы производить вручную.
- При производстве земляных работ необходимо присутствие представителей организаций имеющих подземные коммуникации.

						Shart. №_____ /2026			T.I.		
						Qashqadaryo viloyati Dehqonobod tumani "Ingichka"MFY ichimlik suv tizimini qurish obyekti.					
O`zg.	Soni	Varaq	T/R	Imzo	Sana	Tashqi ichimlik suvi ta`minoti tarmoqlari.			Bosqich	Varaq	Varaqlar
LBM.		Shukurlayev B.							I.L.	87	106
LBM.		Kamalova N.				Plan va Bo`ylama profil ПК 0+000 dan ПК 0+100 gacha.			"Kommunal loyiha ilmiy tadqiqot instituti" DAVLAT MUASSASASI G'arbiy mintaqalararo filiali		
Bosh.mut.		Haydarov A.									
Ijrochi		Zokirov N.									
Ijrochi		Bekmurodov B.									
Me'yoriy naz.		Xasanov A.									

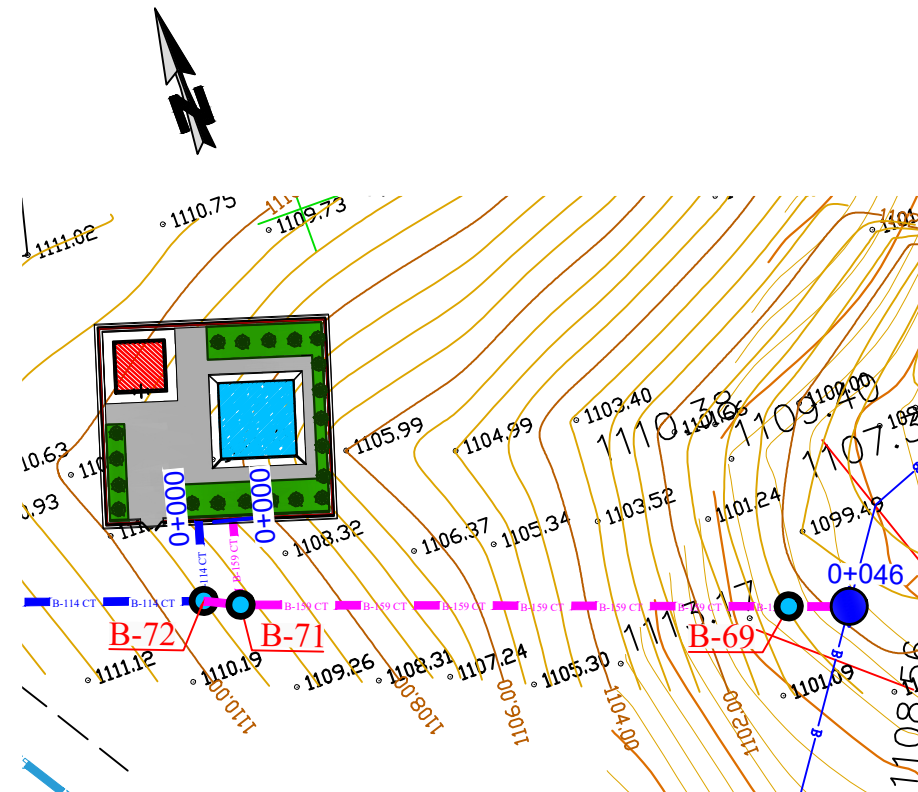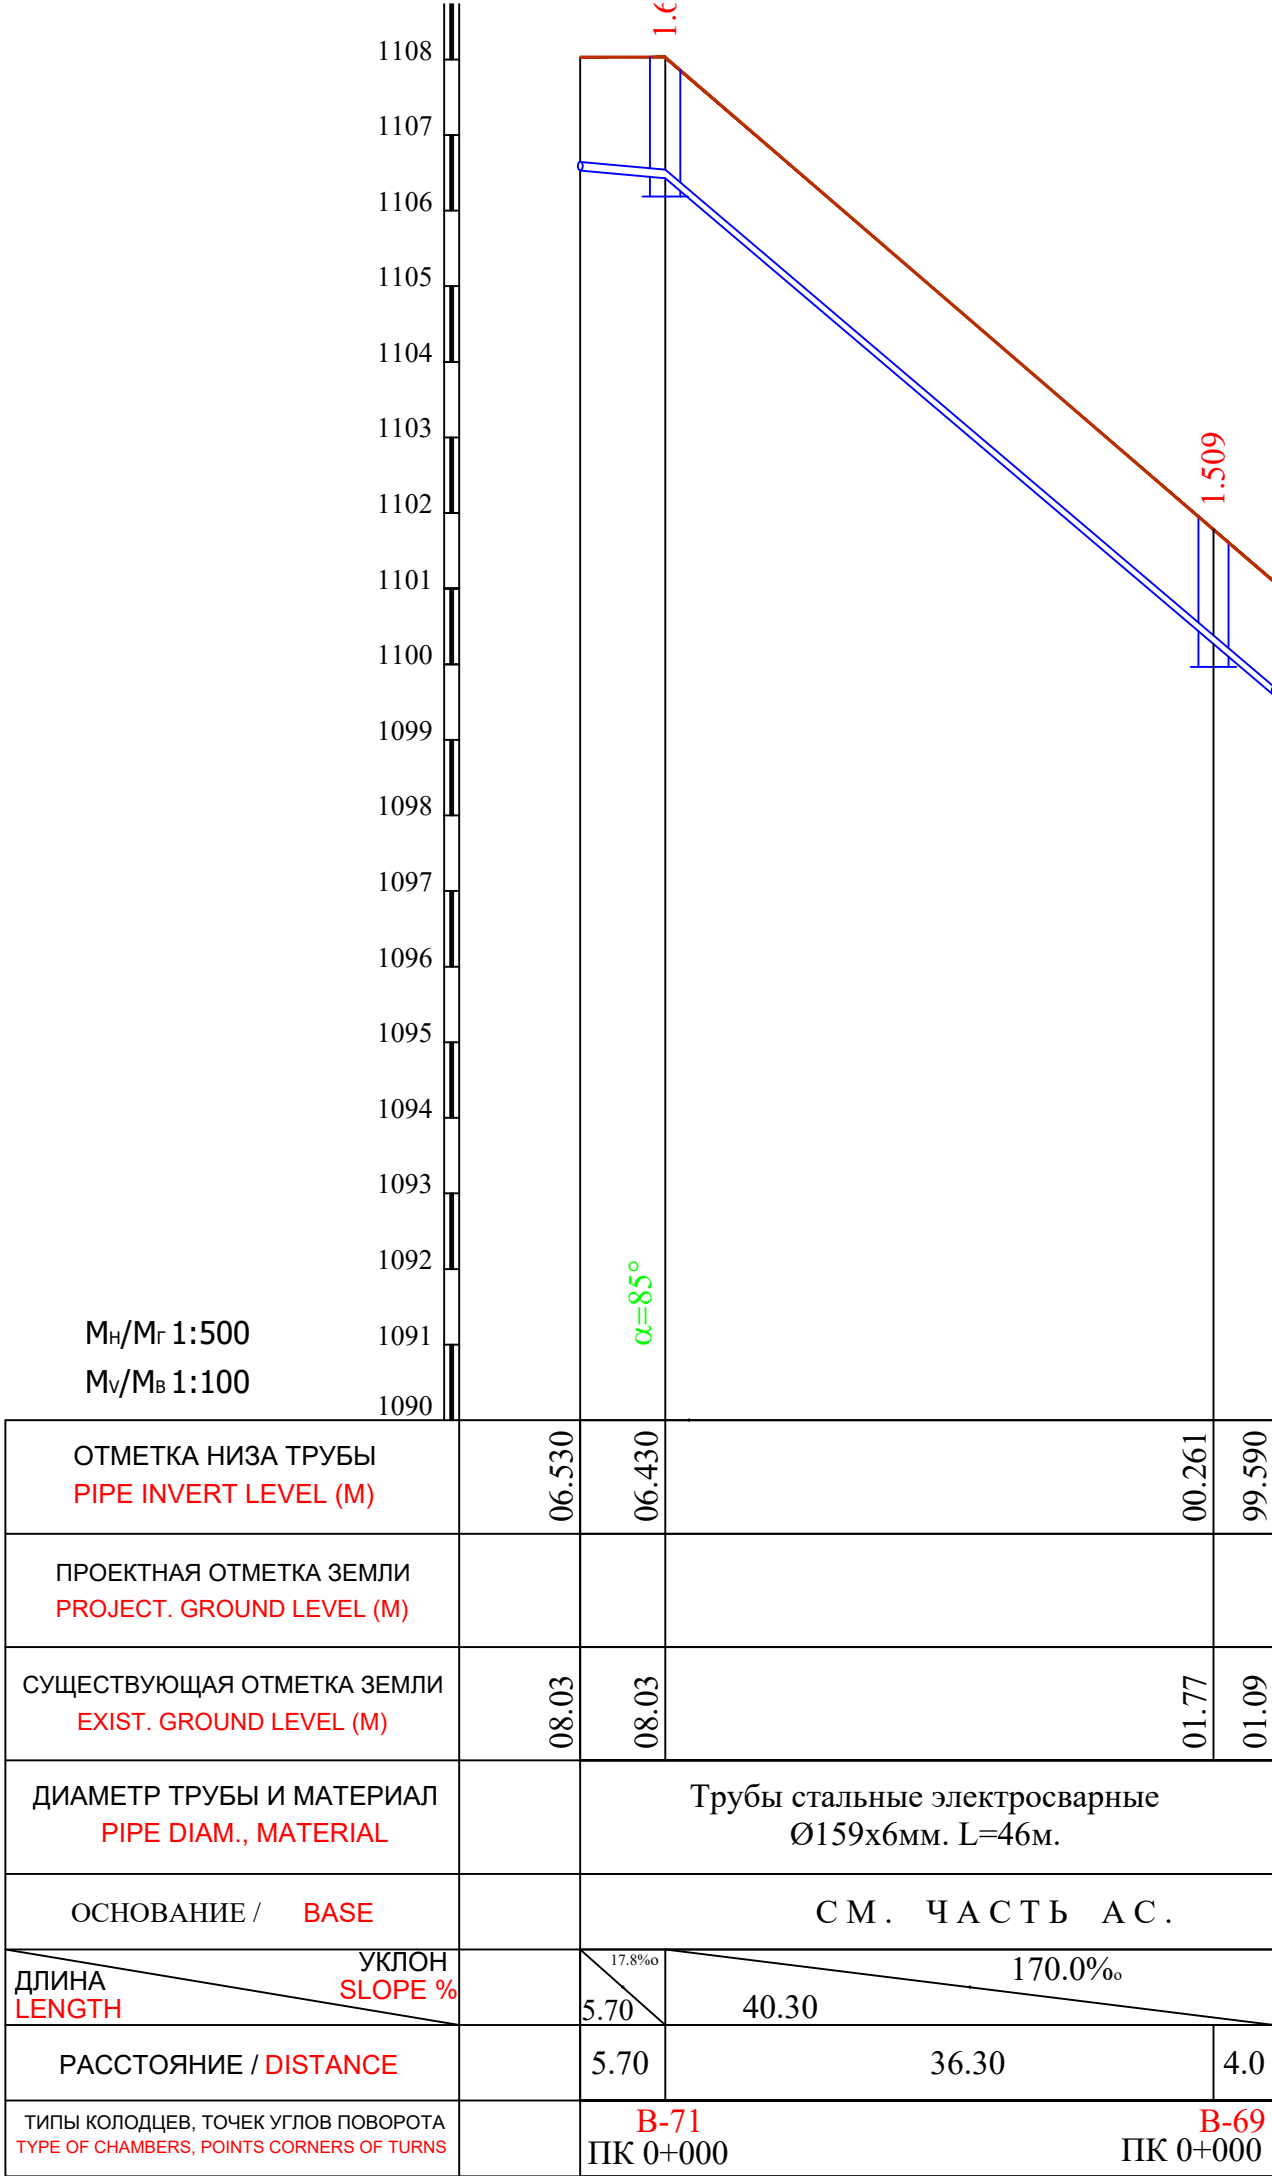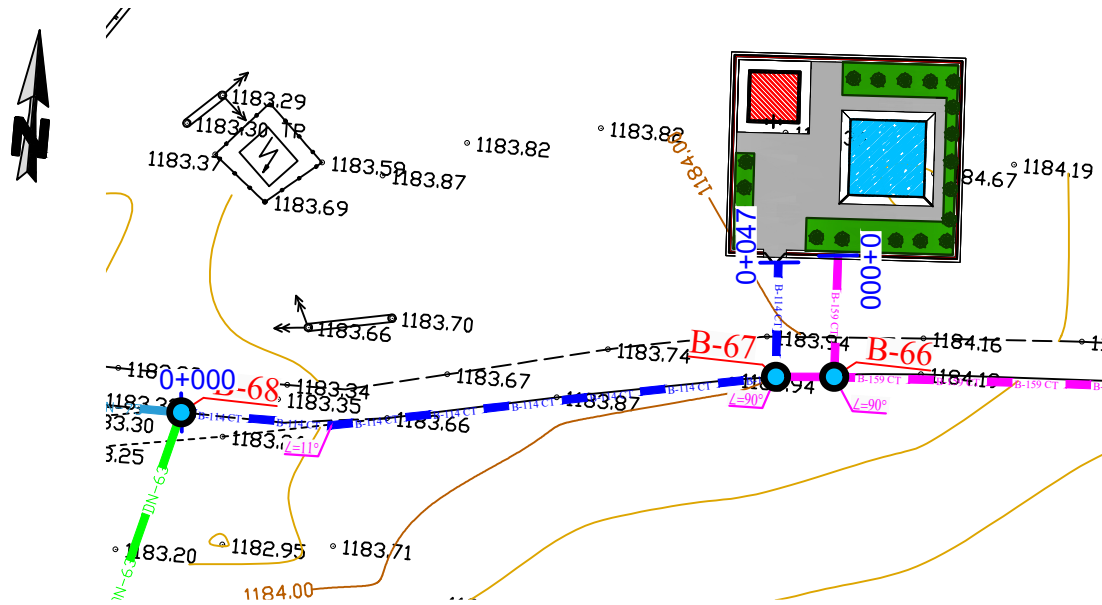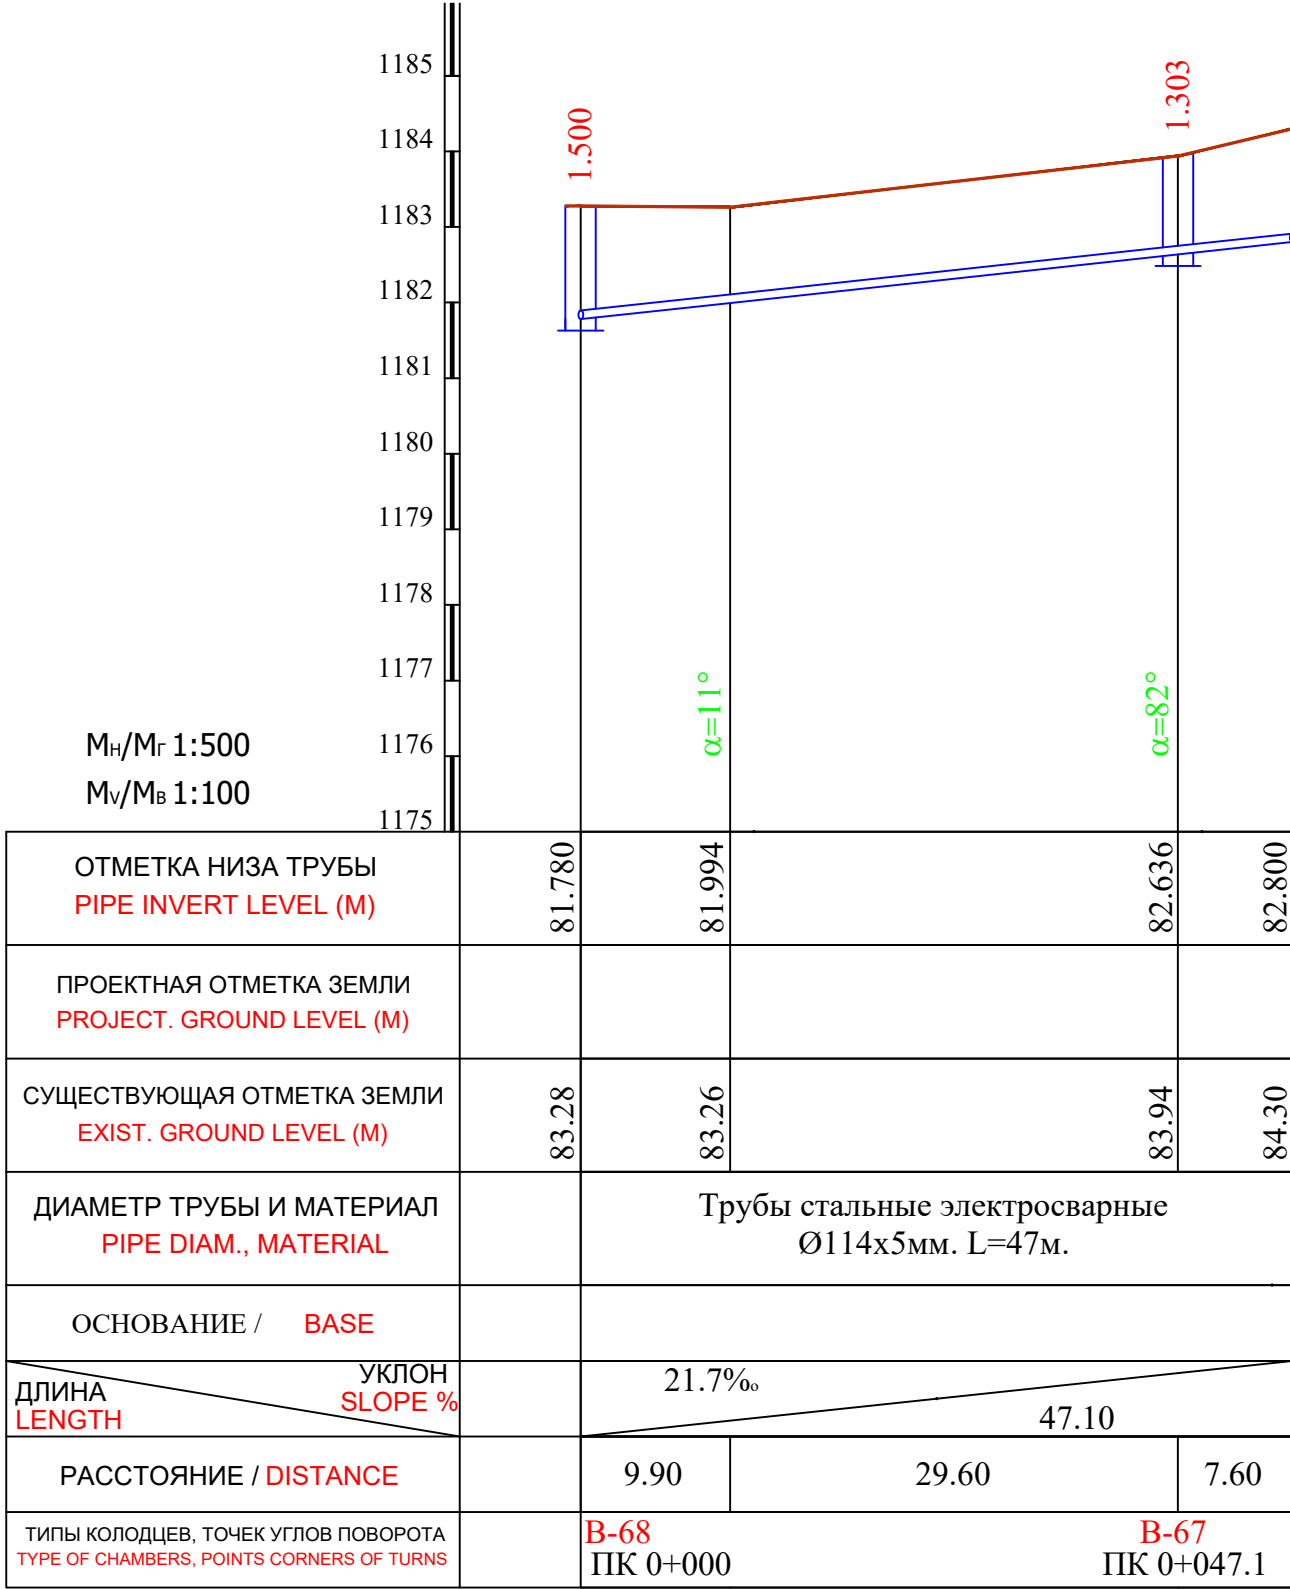


Примечание:

- В местах сближения и пересечения существующих подземных коммуникаций работы производить вручную.
- При производстве земляных работ необходимо присутствие представителей организаций имеющих подземные коммуникации.

						Shart. №._____/2026	T.I.
						Qashqadaryo viloyati Dehqonobod tumani "Ingichka"MFY ichimlik suv tizimini qurish obyekti.	
O`zg.	Soni	Varaq	T/R	Imzo	Sana	Tashqi ichimlik suvi ta'minoti tarmoqlari.	Bosqich I.L.
LBM.		Shukurlayev B.					89
LBM.		Kamalova N.					106
Bosh.mut.		Haydarov A.					
Ijrochi		Zokirov N.					
Ijrochi		Bekmurodov B.					
Me'yoriy naz.		Xasanov A.					
						Plan va Bo'ylama profil ПК 0+000 dan ПК 0+047 gacha. ПК 0+000 dan ПК 0+046 gacha.	"Kommunal to'yiha ilmiy tadqiqot instituti" DAVLAT MUASSASI G'arbiy mintaqalararo filiali

Мн/Мг 1:500
Мв/Мв 1:100



ОТМЕТКА НИЗА ТРУБЫ PIPE INVERT LEVEL (M)	77.210	77.160	76.902	76.460	76.560	81.770	81.836	81.870
ПРОЕКТНАЯ ОТМЕТКА ЗЕМЛИ PROJECT. GROUND LEVEL (M)								
СУЩЕСТВУЮЩАЯ ОТМЕТКА ЗЕМЛИ EXIST. GROUND LEVEL (M)	78.71	78.71	78.71	77.96	77.96	83.37	83.37	83.37
ДИАМЕТР ТРУБЫ И МАТЕРИАЛ PIPE DIAM., MATERIAL	Трубы стальные электросварные Ø114x5мм. L=154м							
ОСНОВАНИЕ / BASE								
ДЛИНА LENGTH	УКЛОН SLOPE %	53.70	1.0‰	50.10	14.0‰	31.80	6.9‰	14.50
РАССТОЯНИЕ / DISTANCE		53.70	18.40	31.70	3.60	31.80	9.60	5.00
ТИПЫ КОЛОДЦЕВ, ТОЧЕК УГЛОВ ПОВОРОТА TYPE OF CHAMBERS, POINTS CORNERS OF TURNS	B-75 ПК0+454	ПК0+400			B-74	ПК0+300		

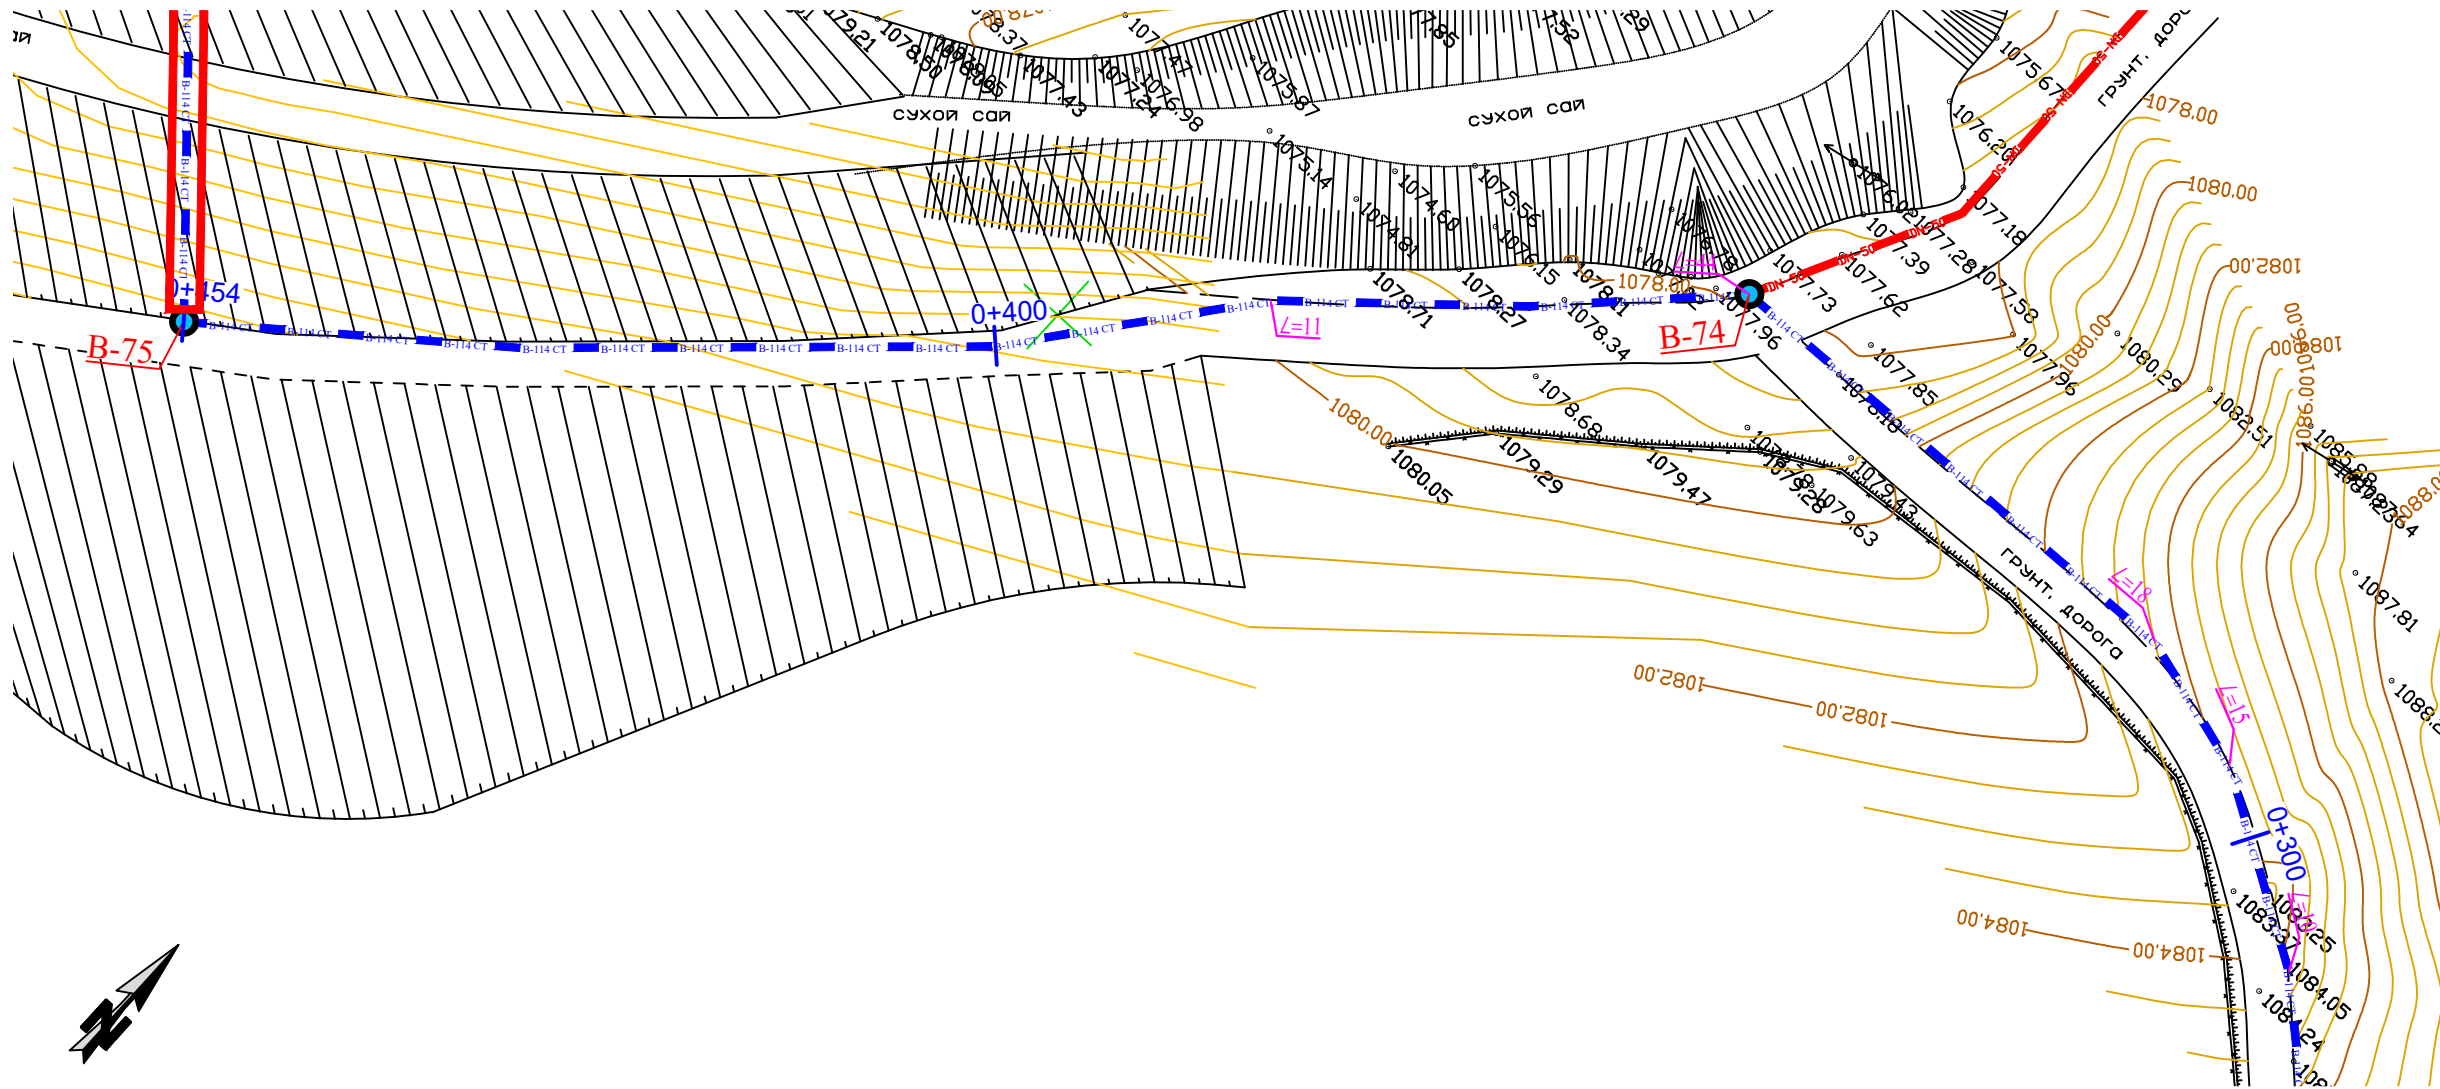

Примечание:

- В местах сближения и пересечения существующих подземных коммуникаций работы производить вручную.
- При производстве земляных работ необходимо присутствие представителей организаций имеющих подземные коммуникации.

Shart. №.____ /2026						T.I.		
Qashqadaryo viloyati Dehqonobod tumani "Ingichka"MFY ichimlik suv tizimini qurish obyekti.								
Tashqi ichimlik suvi ta'minoti tarmoqlari.						Bosqich I.L.	Varaq 90	Varaqlar 106
Plan va Bo'ylama profil ПК 0+300 dan ПК 0+454gacha.						"Kommunal toyiha ilmiy tadqiqot instituti" DAVLAT MUASSASASI G'arbiy mintaqalararo filiali		
O'zg.	Soni	Varaq	T/R	Imzo	Sana			
LBM.		Shukrullayev B.						
LBM.		Kamalova N.						
Bosh.mut.		Haydarov A.						
Ijrochi		Zokirov N.						
Ijrochi		Bekmurodov B.						
Me'yoriy naz.		Xasanov A.						

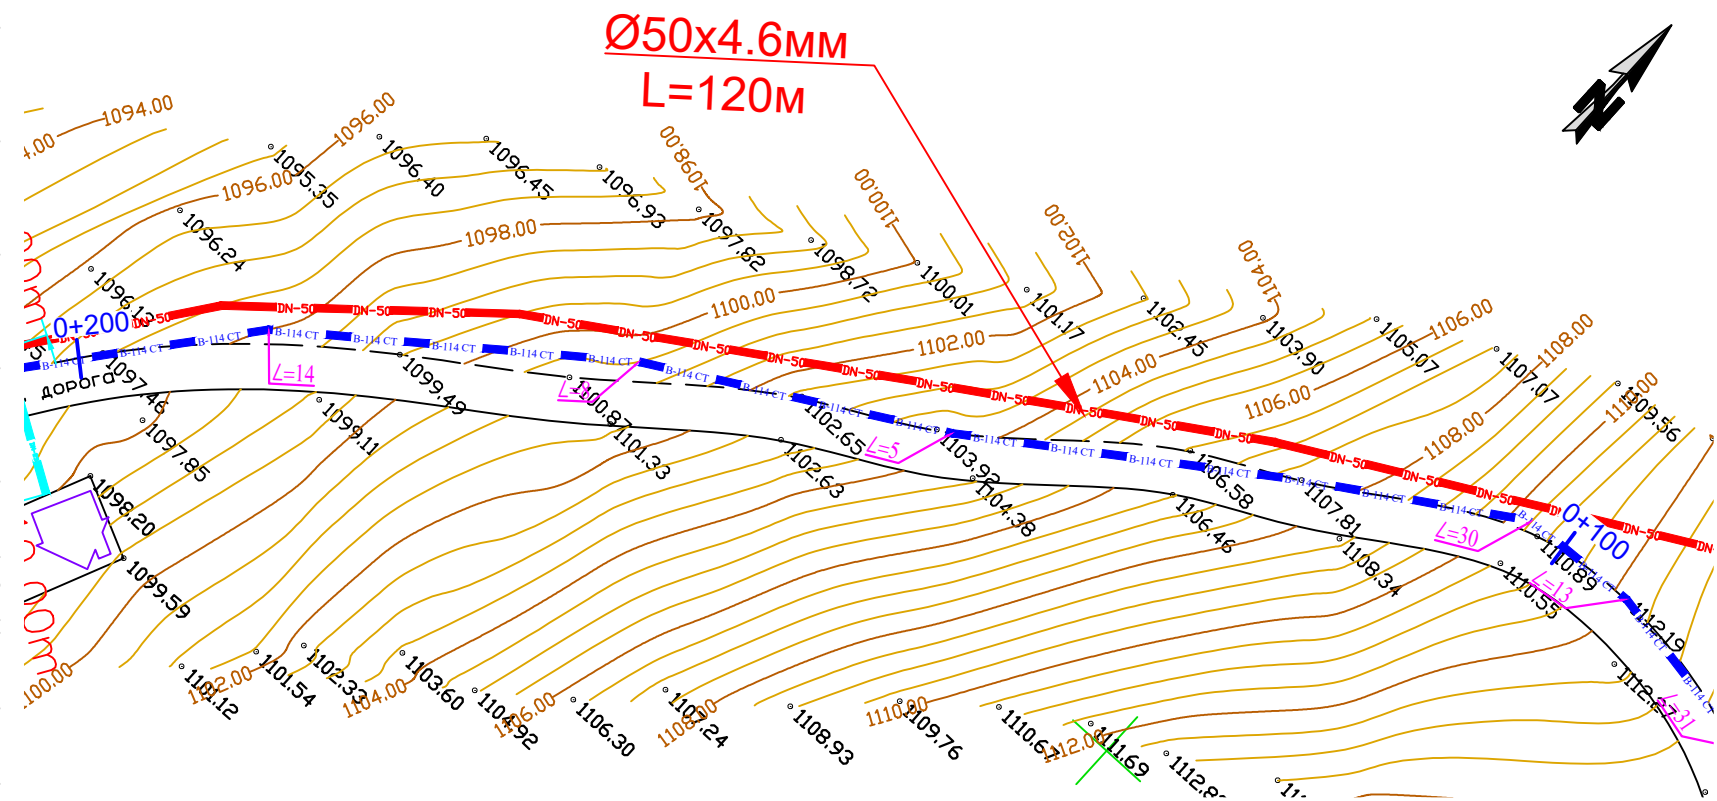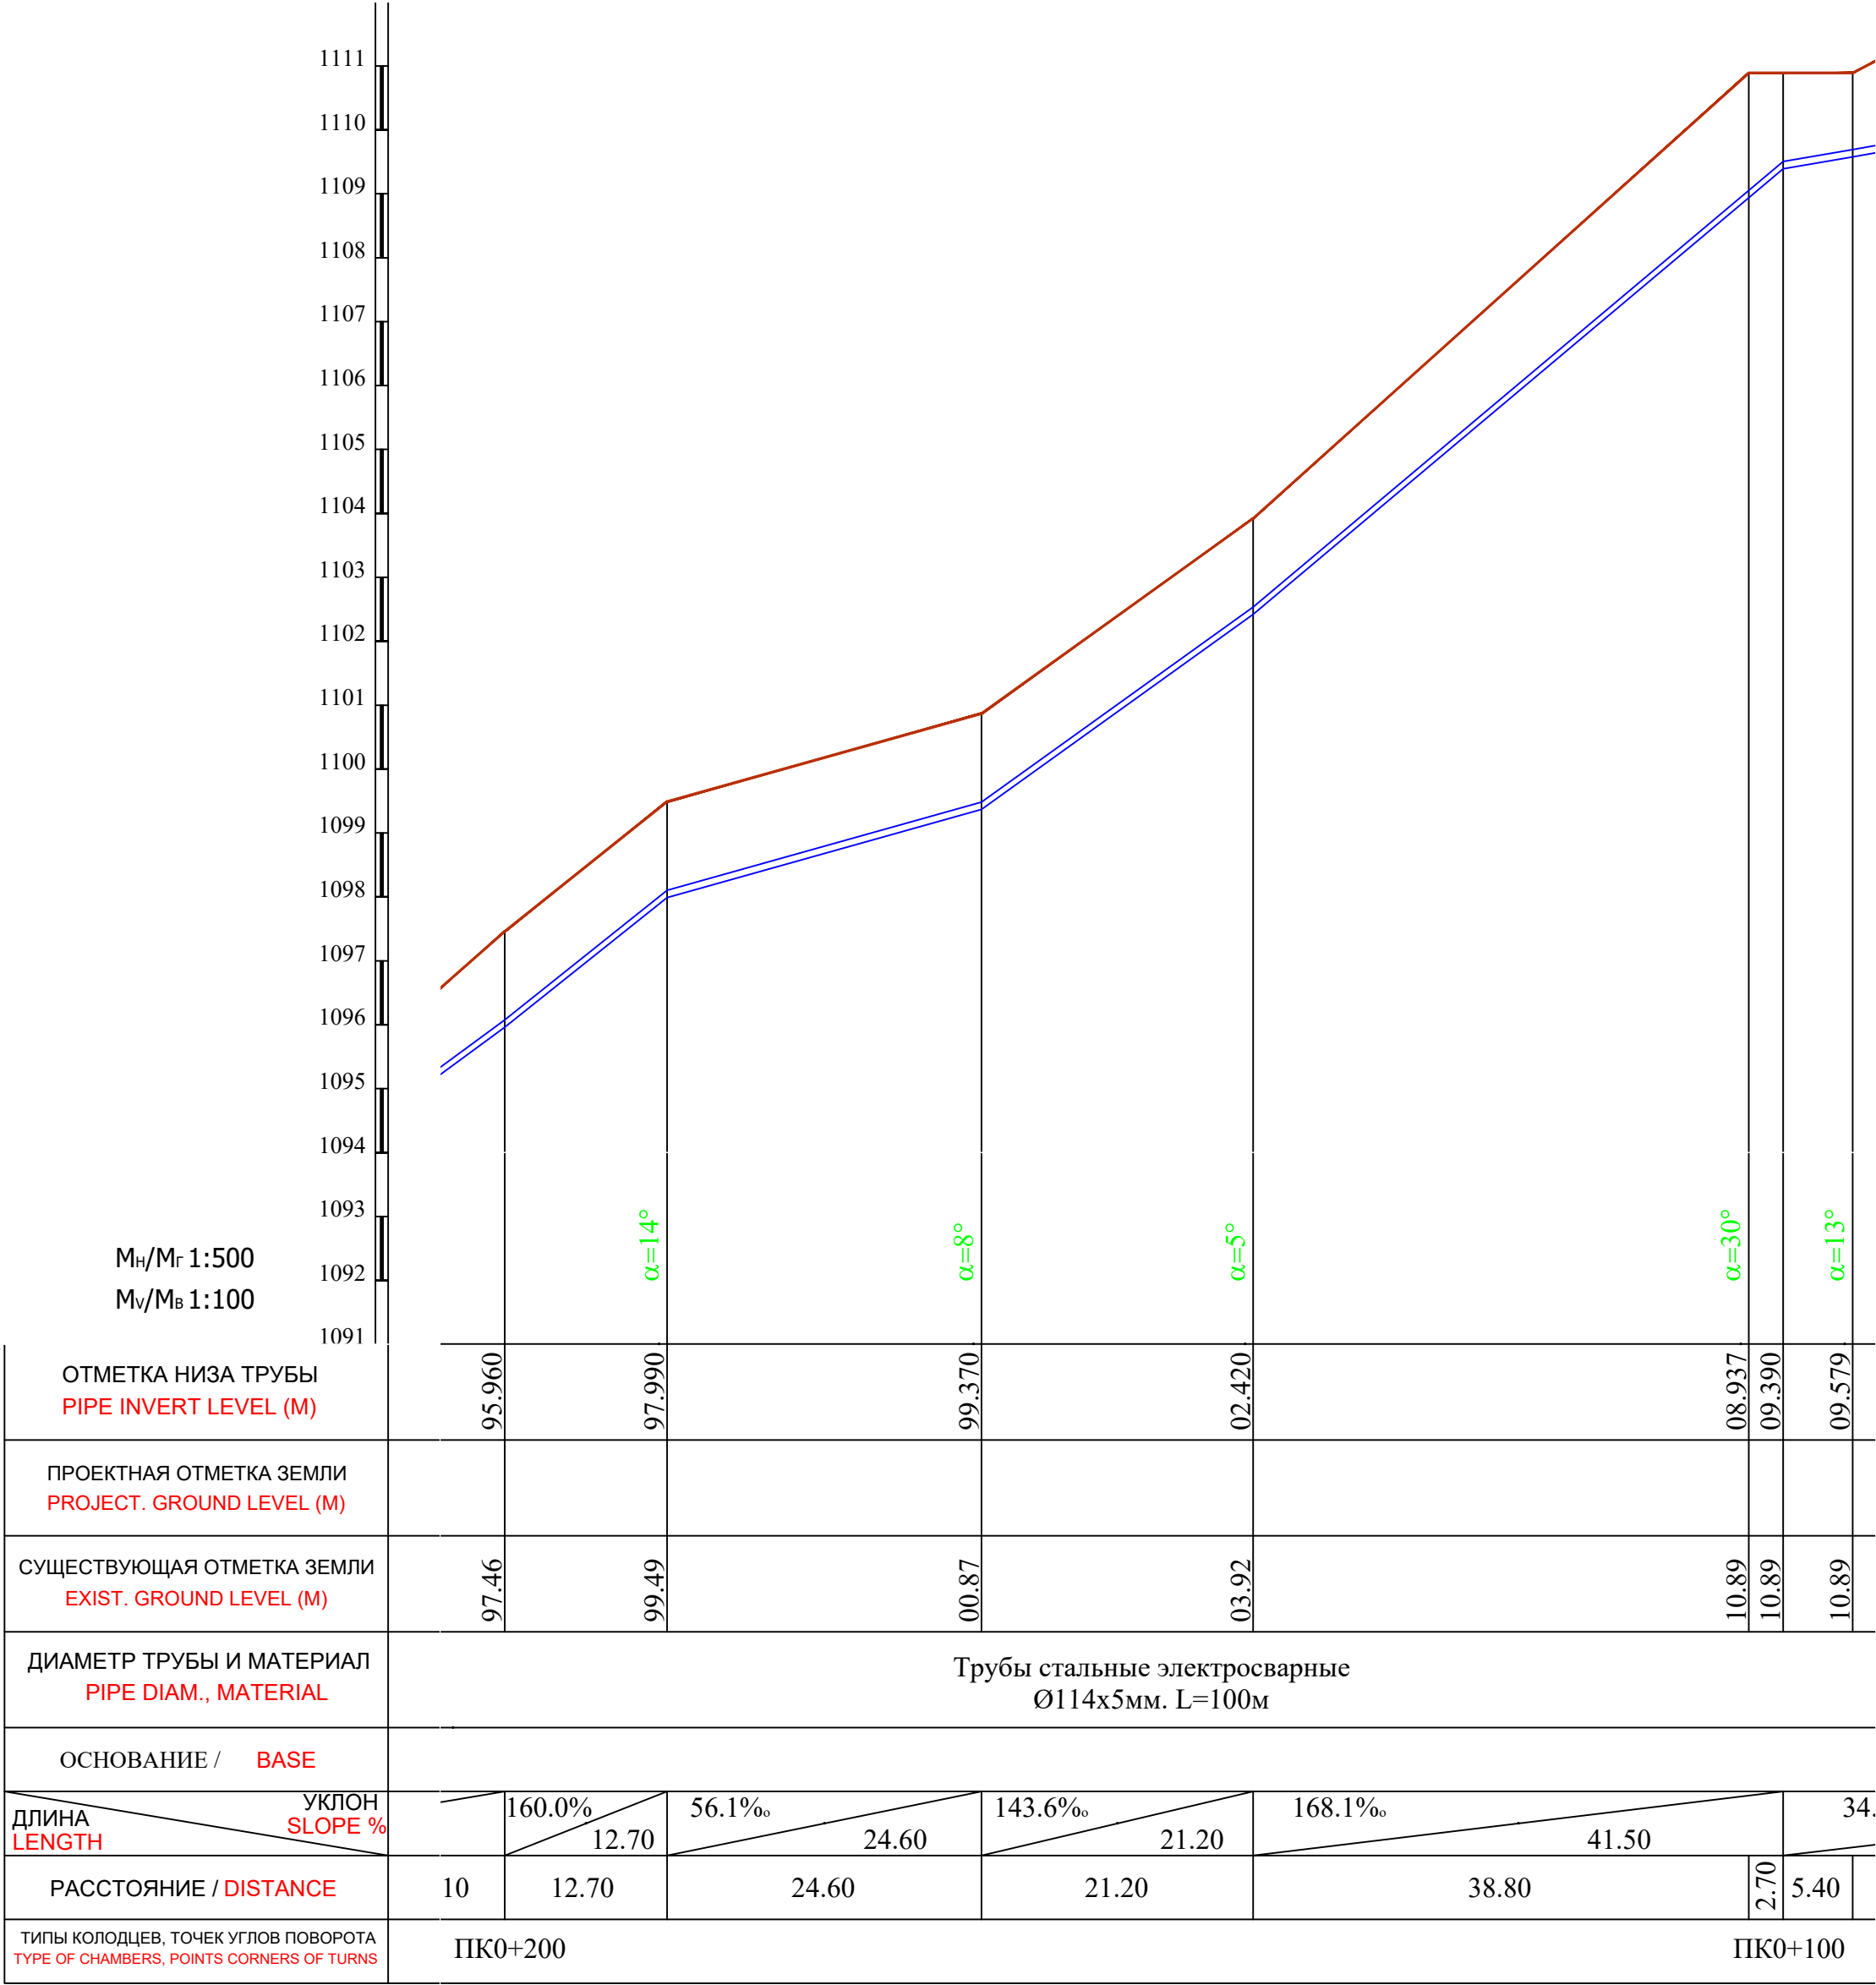


Примечание:

- В местах сближения и пересечения существующих подземных коммуникаций работы производить вручную.
- При производстве земляных работ необходимо присутствие представителей организаций имеющих подземные коммуникации.

						Shart. №.____ /2026	T.I.
						Qashqadaryo viloyati Dehqonobod tumani "Ingichka"MFY ichimlik suv tizimini qurish obyekti.	
O`zg.	Soni	Varaq	T/R	Imzo	Sana	Tashqi ichimlik suvi ta'minoti tarmoqlari.	Bosqich I.L.
LBM.		Shukurlayev B.					92
Bosh.muft.		Haydarov A.					106
Ijrochi		Zokirov N.				Plan va Bo'ylama profil PK 0+100 dan PK 0+200gacha.	"Kommunal toyiha ilmiy tadqiqot instituti" DAVLAT MUASSASASI G'arbiy mintaqalararo filiali
Ijrochi		Bekmurodov B.					
Me'yoriy naz.		Xasanov A.					

M_н/M_г 1:500
M_в/M_б 1:100


ОТМЕТКА НИЗА ТРУБЫ PIPE INVERT LEVEL (M)	08.937 09.390 09.579 10.013 10.900 10.971 10.980 10.880 07.861 06.530							
ПРОЕКТНАЯ ОТМЕТКА ЗЕМЛИ PROJECT. GROUND LEVEL (M)								
СУЩЕСТВУЮЩАЯ ОТМЕТКА ЗЕМЛИ EXIST. GROUND LEVEL (M)	10.89 10.89 10.89 12.19 13.45 12.60 12.48 12.48 09.39 08.03							
ДИАМЕТР ТРУБЫ И МАТЕРИАЛ PIPE DIAM., MATERIAL	Трубы стальные электросварные Ø114x5мм. L=100м							
ОСНОВАНИЕ / BASE								
ДЛИНА LENGTH	УКЛОН SLOPE %							
РАССТОЯНИЕ / DISTANCE	2.70 5.40 12.50 25.60 32.40 4.10 2.80 11.93 5.27							
ТИПЫ КОЛОДЦЕВ, ТОЧЕК УГЛОВ ПОВОРОТА TYPE OF CHAMBERS, POINTS CORNERS OF TURNS	ПК0+100 B-73 B-72 ПК0+000							

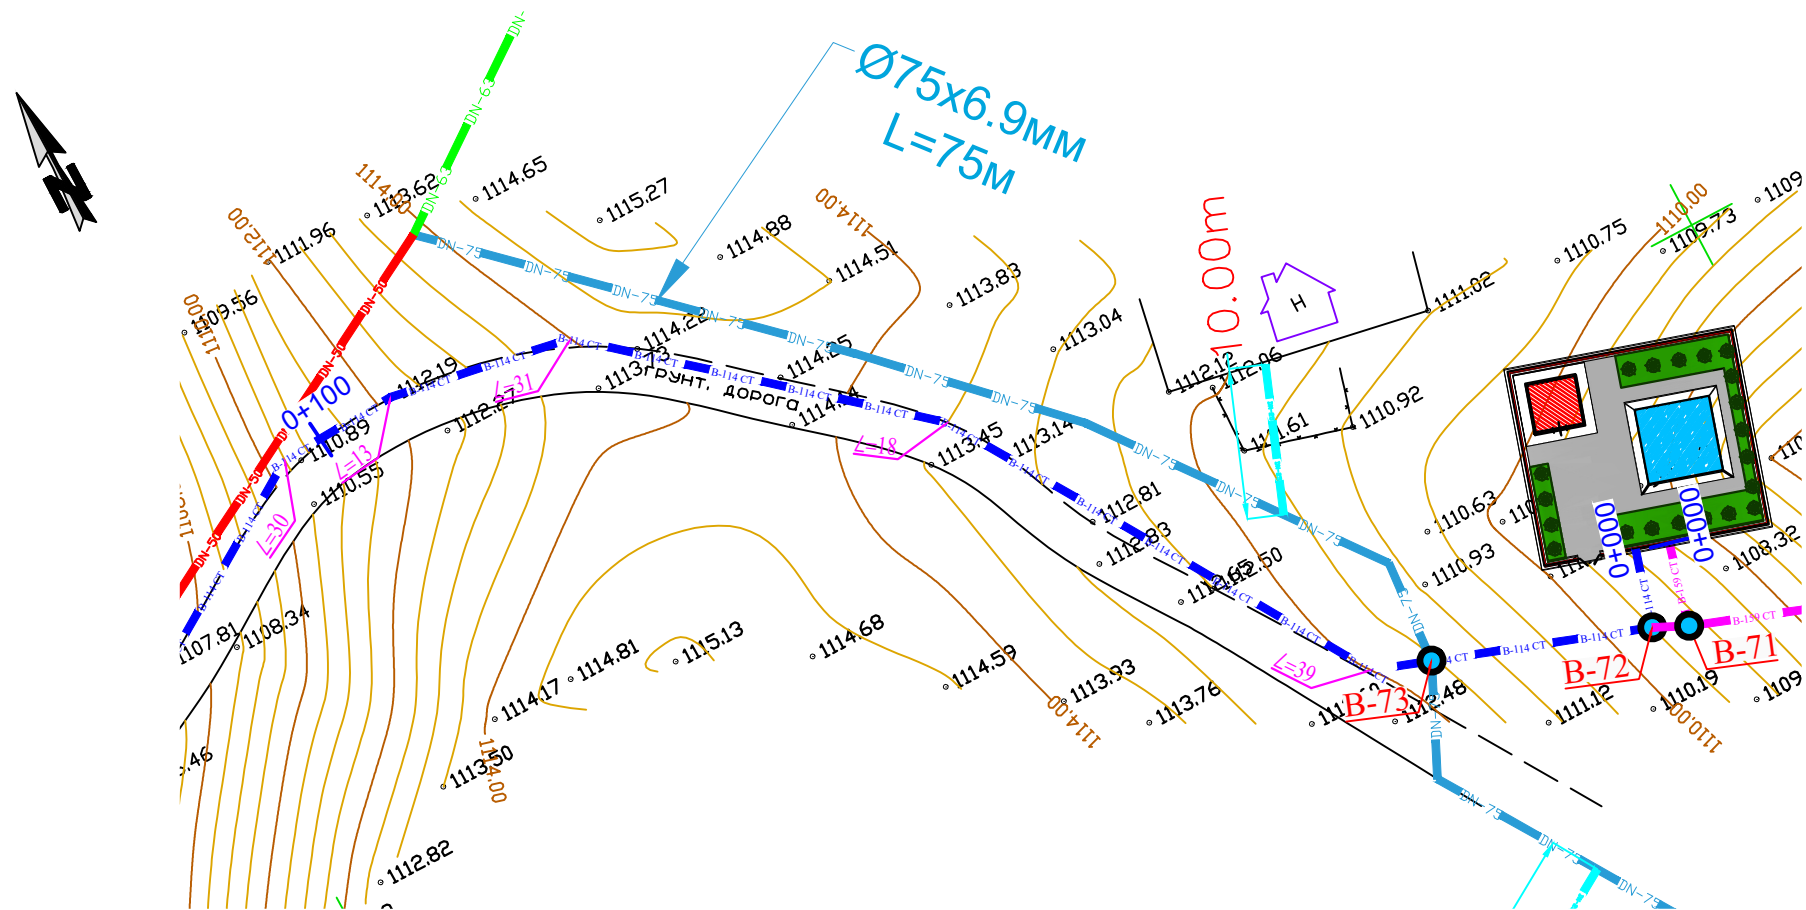

Примечание:


- В местах сближения и пересечения существующих подземных коммуникаций работы производить вручную.
- При производстве земляных работ необходимо присутствие представителей организаций имеющих подземные коммуникации.

Shart. №.____ /2026					T.I.		
Qashqadaryo viloyati Dehqonobod tumani "Ingichka"MFY ichimlik suv tizimini qurish obyekti.							
O`zg.	Soni	Varaq	T/R	Imzo	Sana	Tashqi ichimlik suvi ta'minoti tarmoqlari.	
LBM.		Shukrulaev B.				I.L.	93
LBM.		Kamalova N.					106
Bosh.mut.		Haydarov A.				Plan va Bo'ylama profil ПК 0+000 dan ПК 0+100gacha.	
Ijrochi		Zokirov N.					
Ijrochi		Bekmurodov B.					
Me'yoriy naz.		Xasanov A.				"Kommunal to'yiha ilmiy tadqiqot instituti" DAVLAT MUASSASASI G'arbiy mintaqalararo filiali	

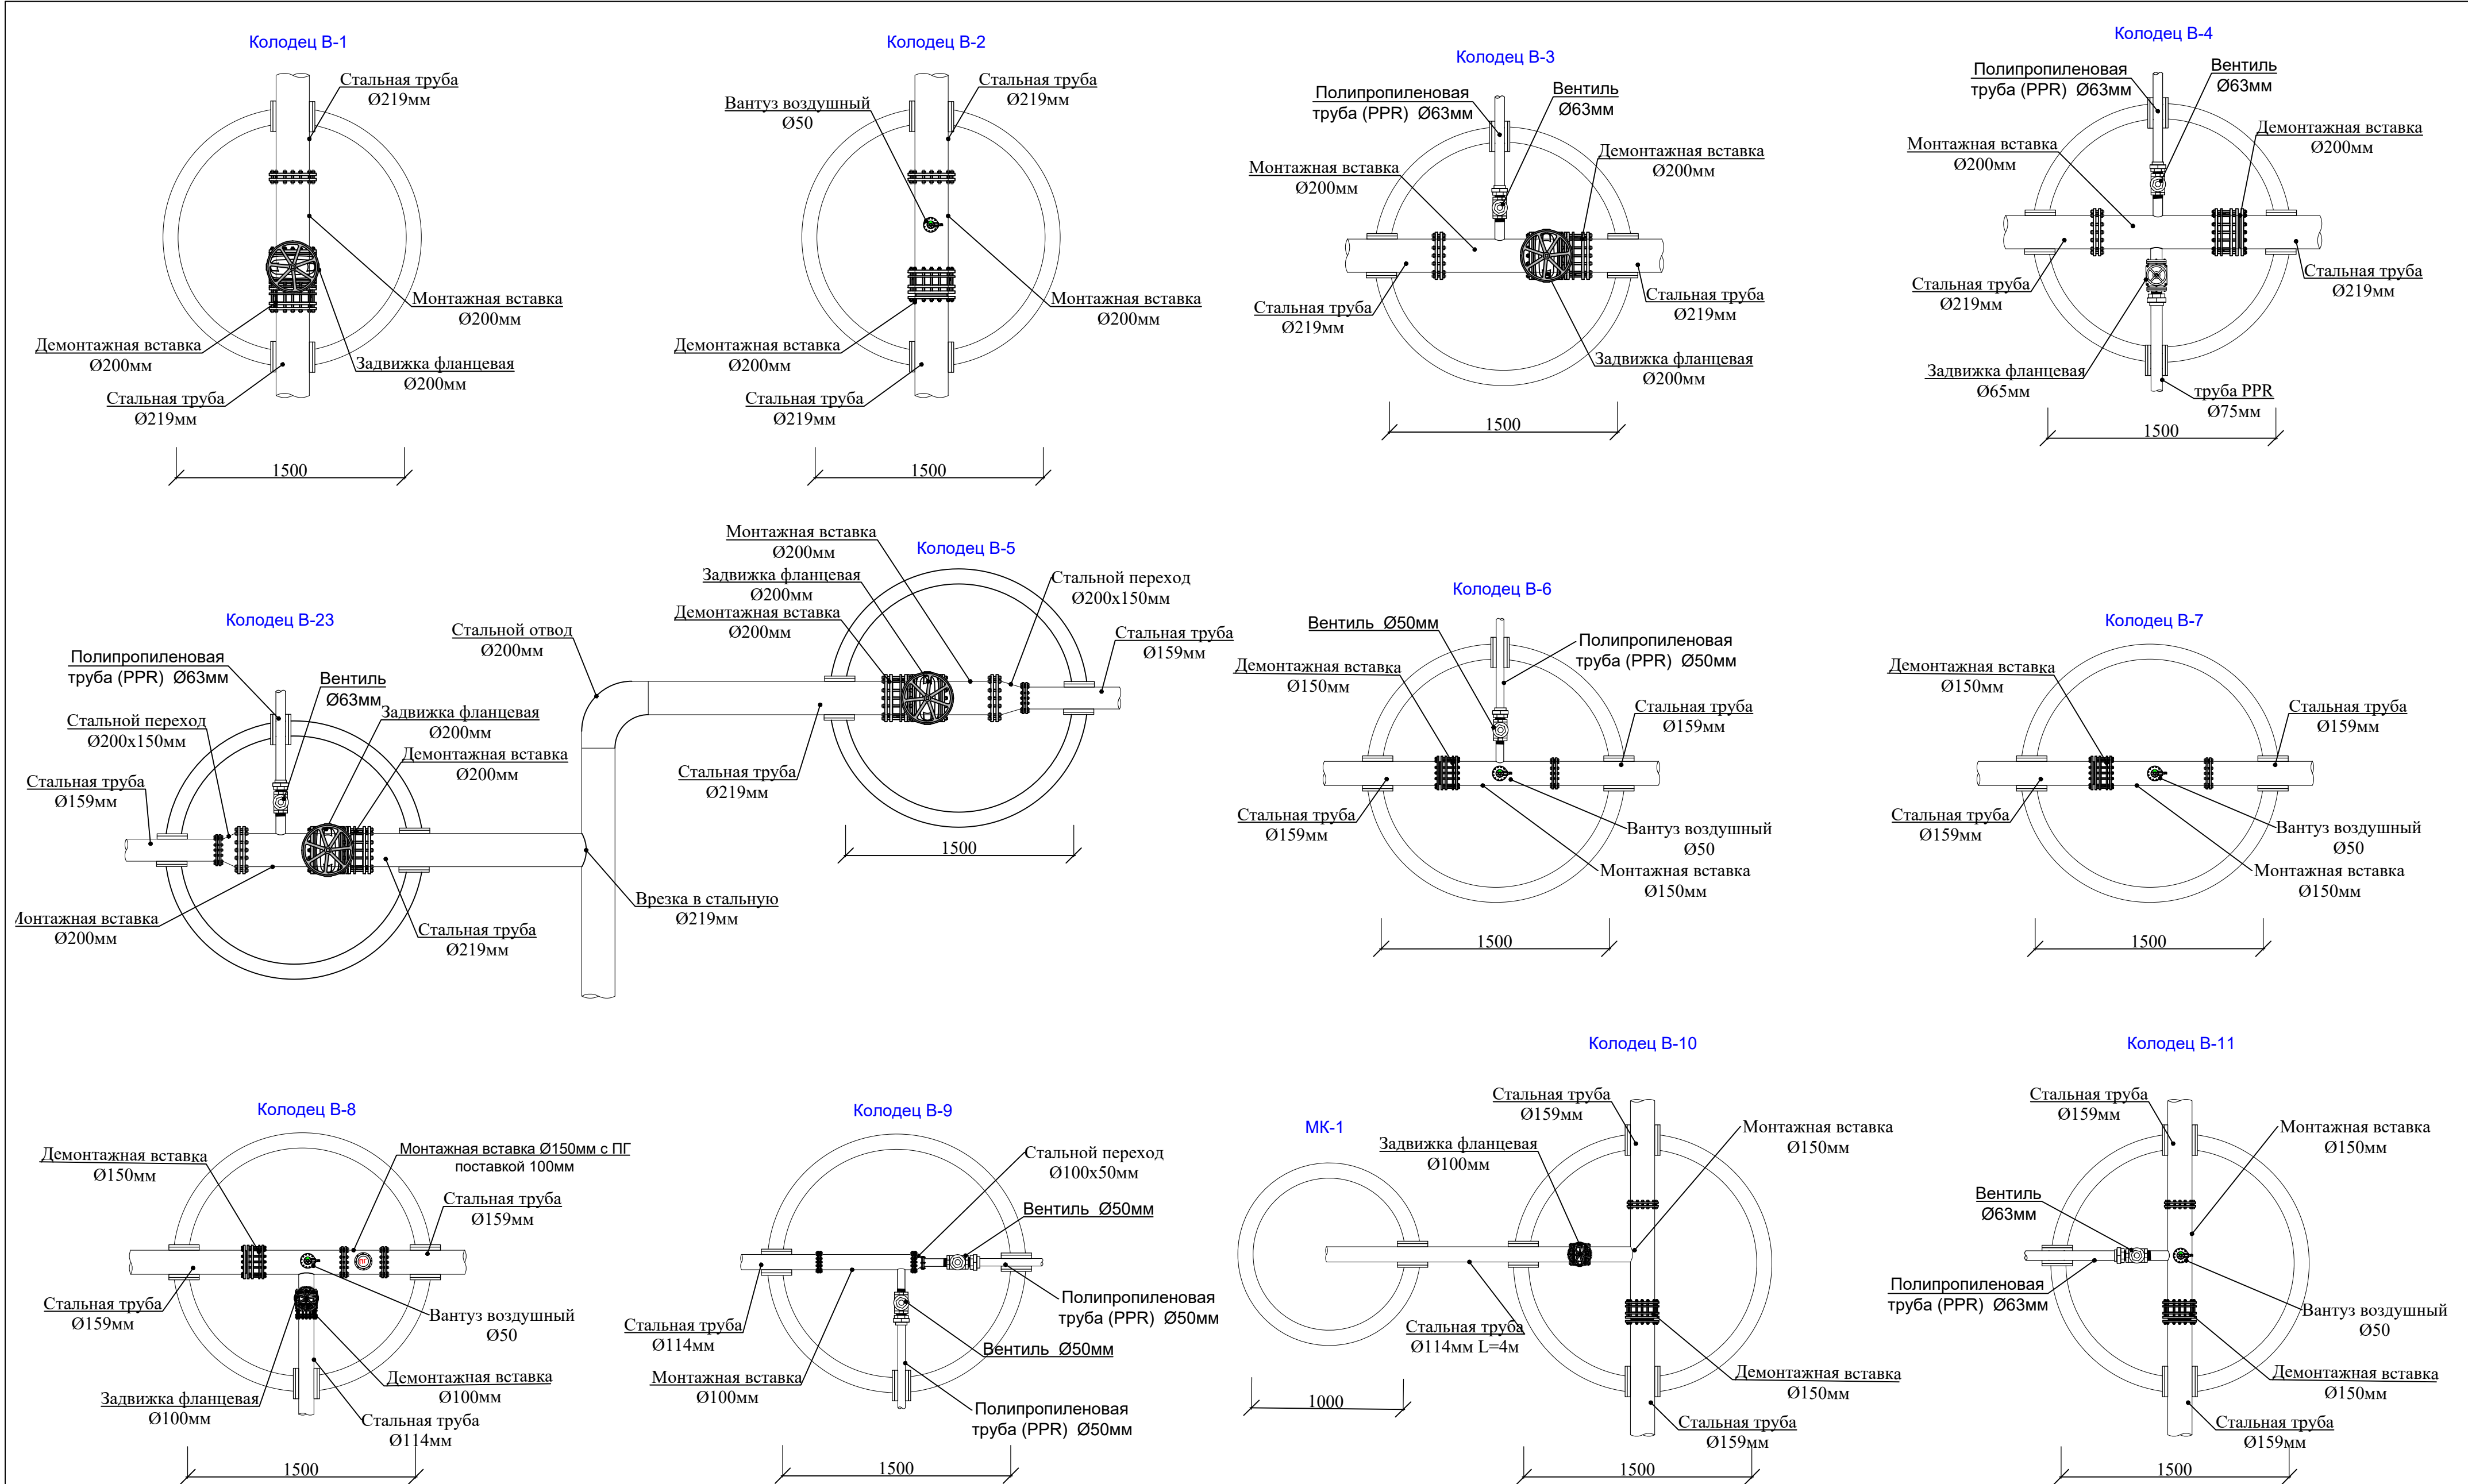


						Shart. №_____ /2026			T.I.		
						Qashqadaryo viloyati Dehqonobod tumani “Ingichka”MFY ichimlik suv tizimini qurish objekti.					
0`zg.	Soni	Varaq	T/R	Imzo	Sana	Tashqi ichimlik suvi ta`minoti tarmoqlari.			Bosqich	Varaq	Varaqlar
LBM.		Shukurlayev B.			I.L.				94	106	
LBM.		Kamalova N.									
Bosh.muf.		Haydarov A.									
Ijrochi		Zokirov N.									
Ijrochi		Bekmurodov B.				Схема колодец.			“Kommunal loyiha ilmiy tadqiqot instituti” DAVLAT MUASSASASI G'arbiy mintaqalararo filiali 		
Me'yoriy naz.		Xasanov A.									


Колодец В-12

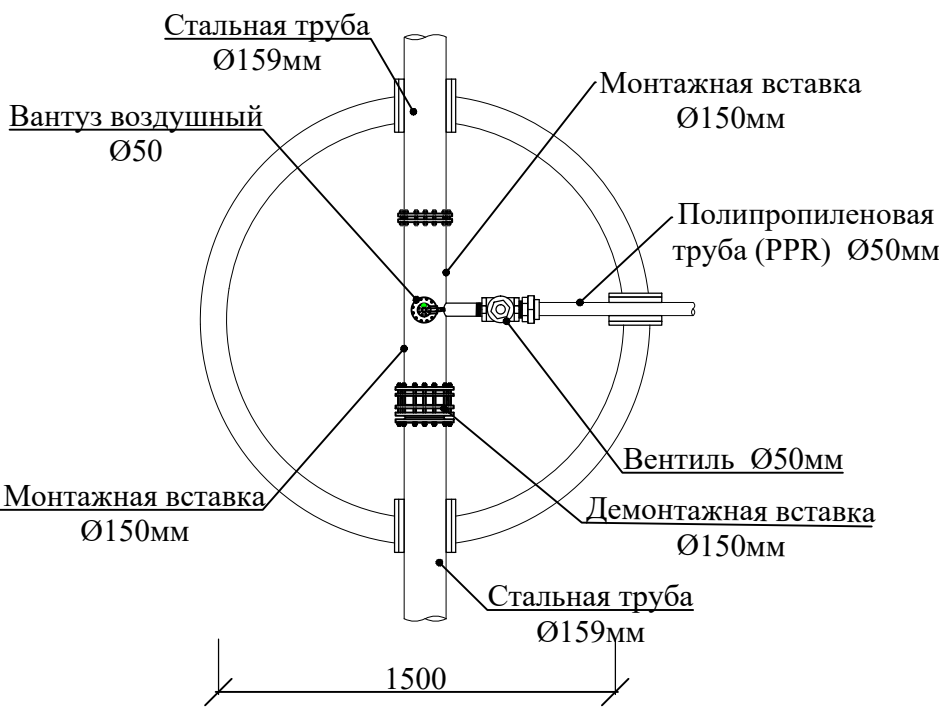


Колодец В-13

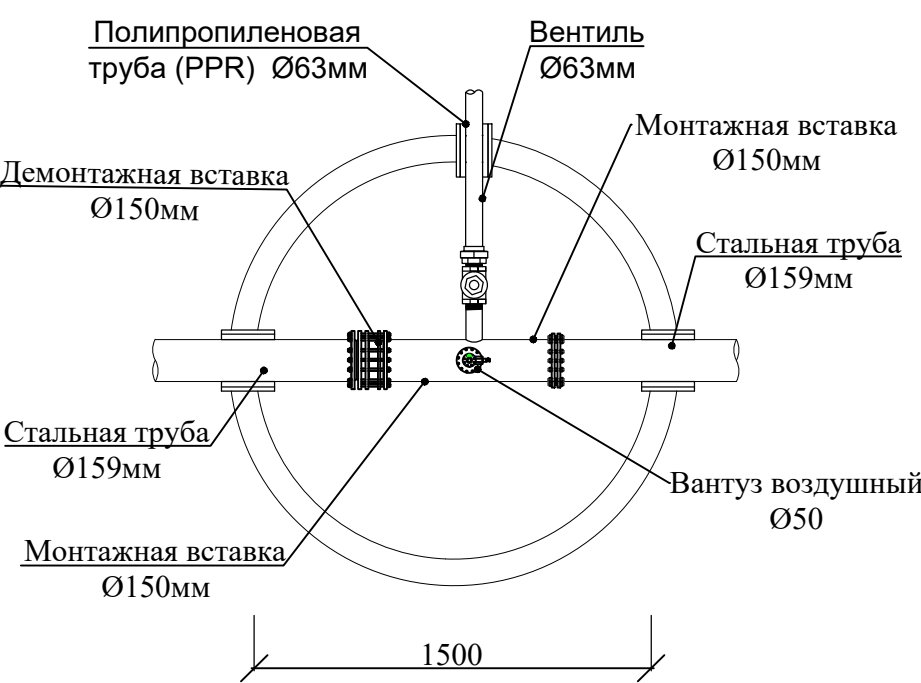


Колодец В-14

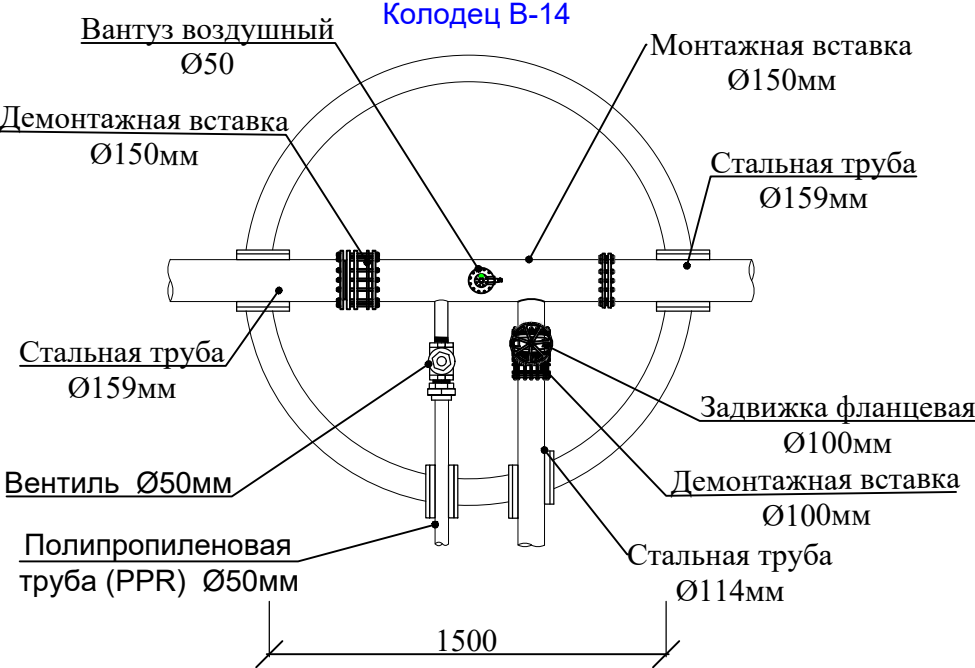


Колодец В-15

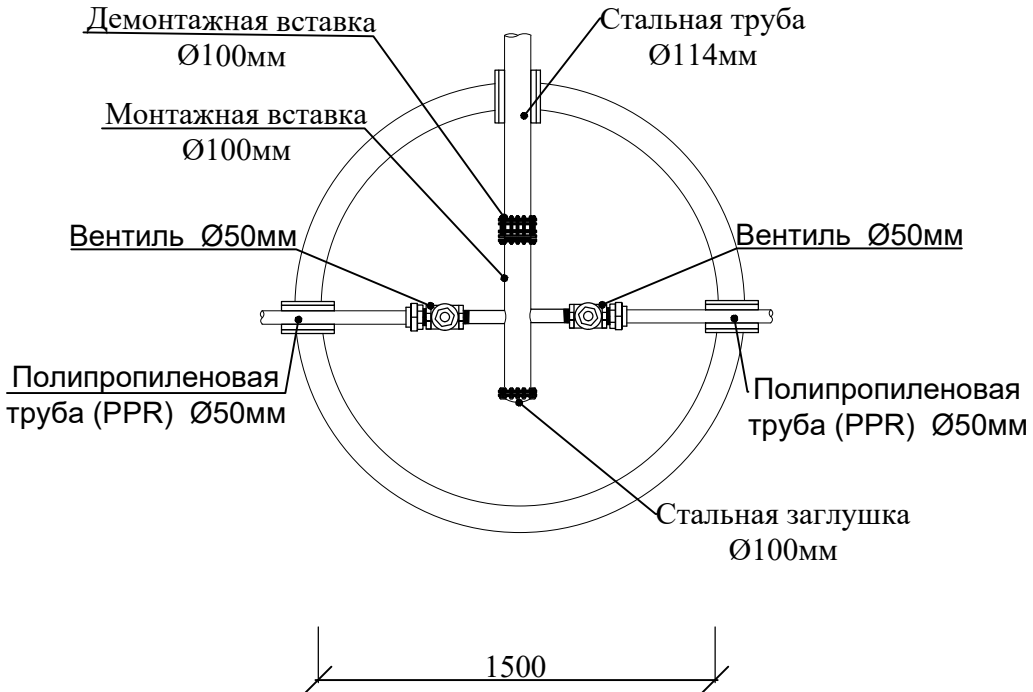


Колодец В-16

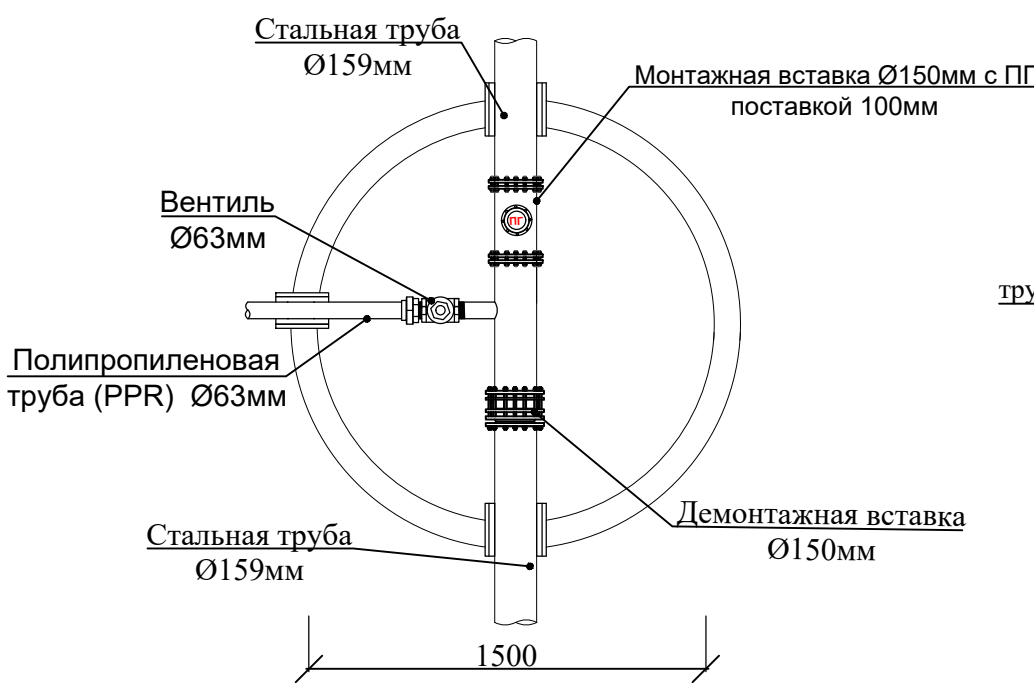


Колодец В-17

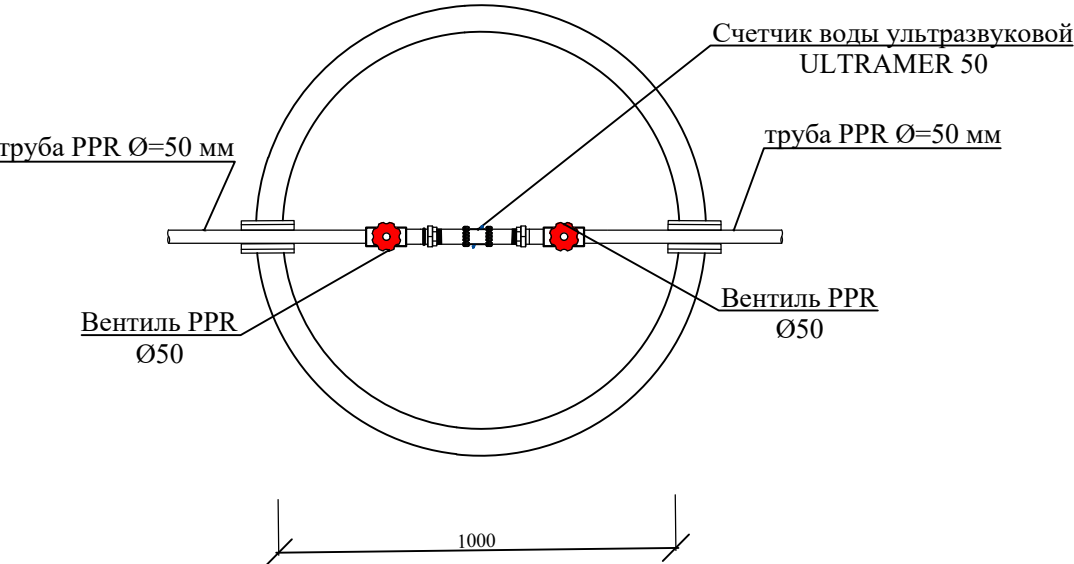


Колодец В-18

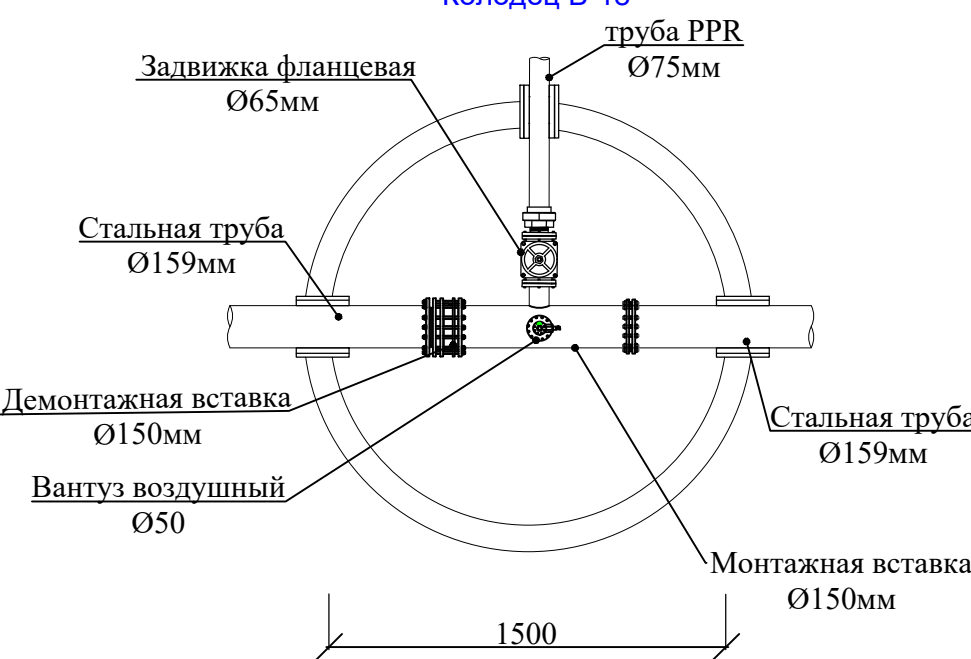


Колодец В-19

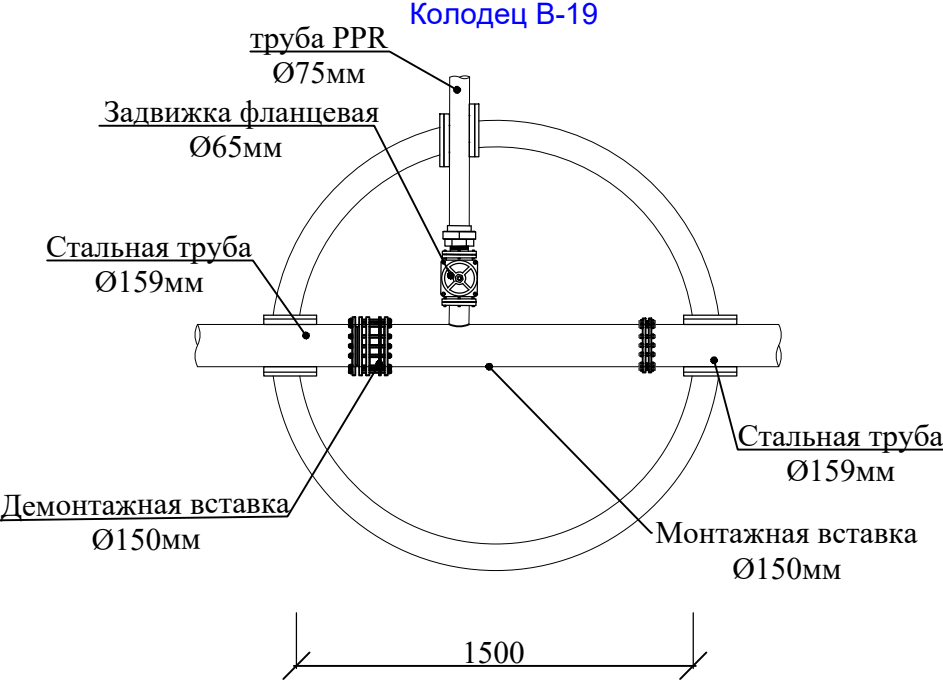


Колодец В-20

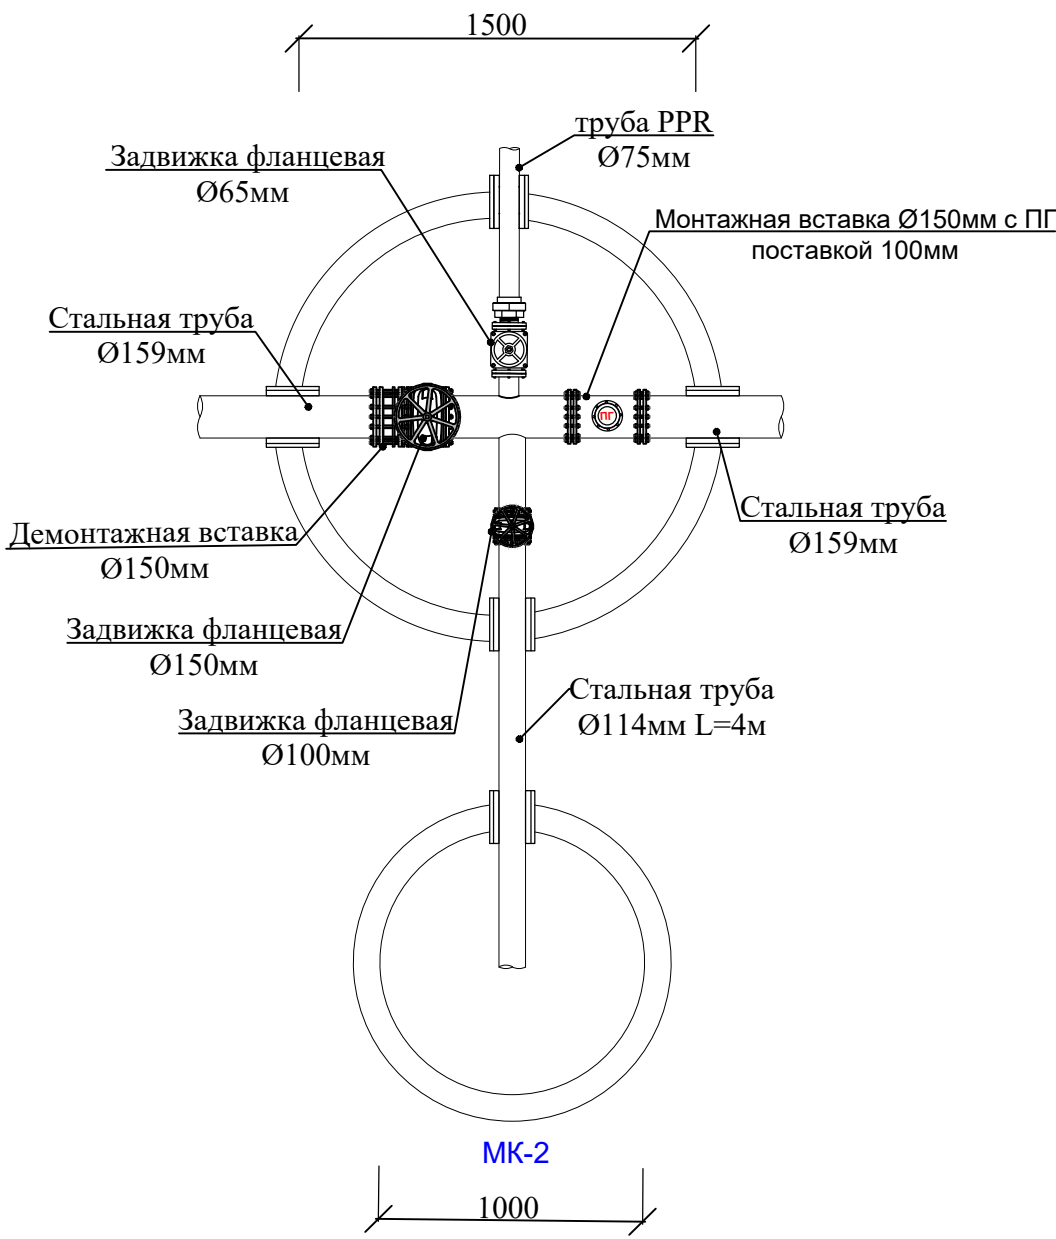


Колодец В-21

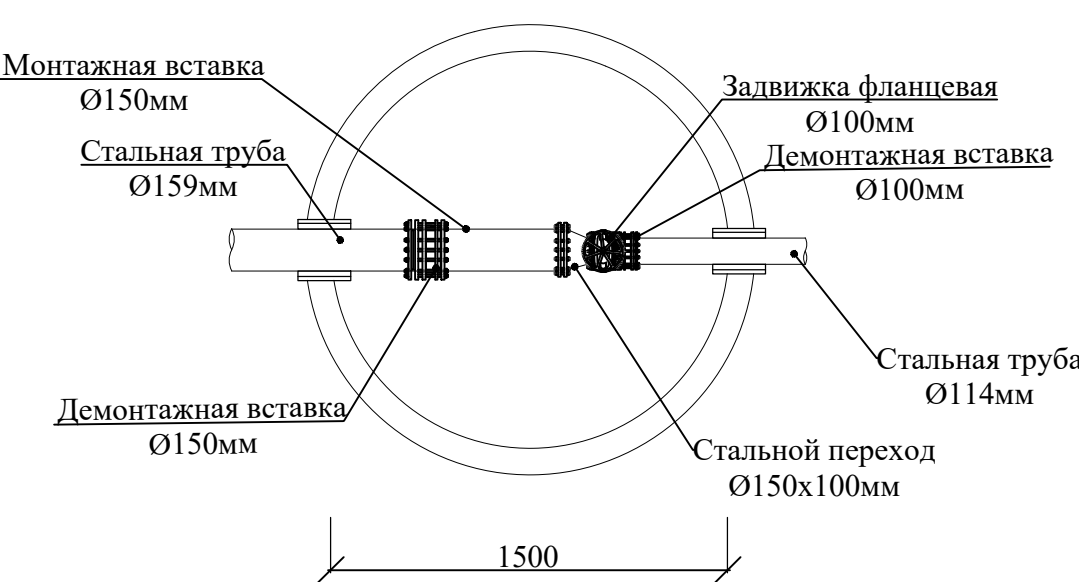


Колодец В-22

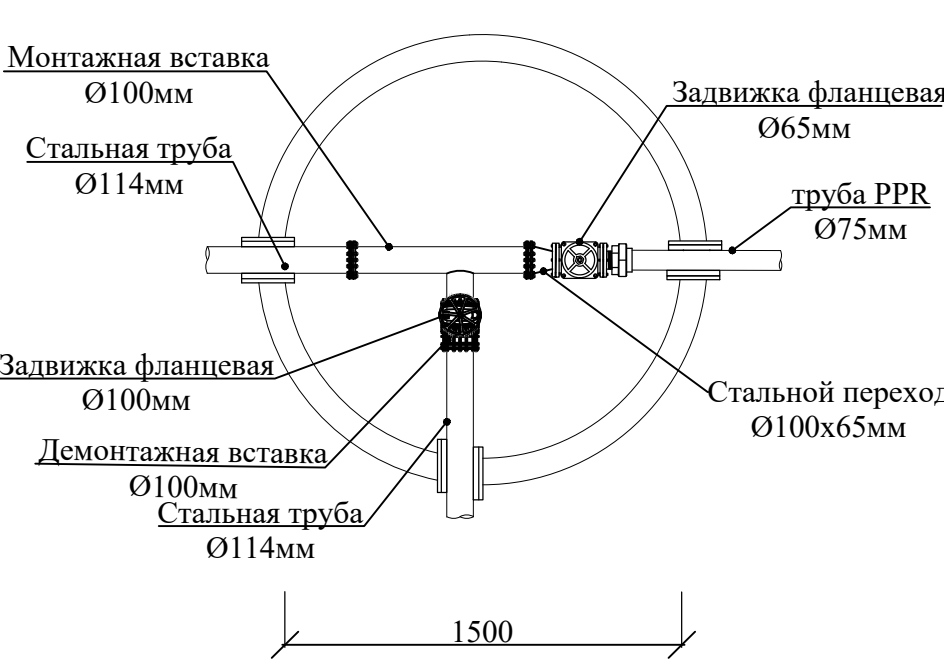


Колодец В-24

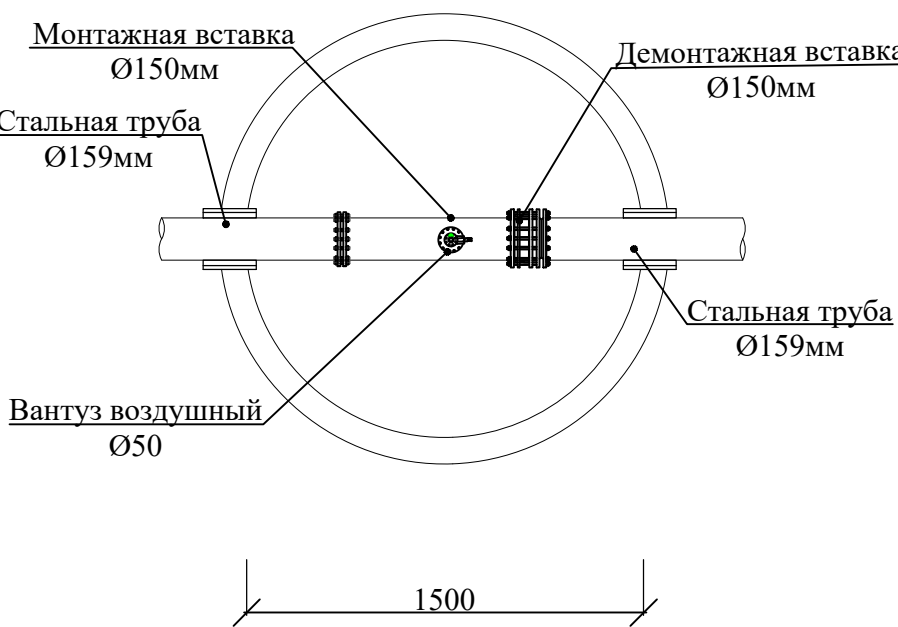


						Shart. №_____ /2026				T.I.	
						Qashqadaryo viloyati Dehqonobod tumani "Ingichka"MFY ichimlik suv tizimini qurish obyekti.					
0`zg.	Soni	Varaq	T/R	Imzo	Sana	Tashqi ichimlik suvi ta`minoti tarmoqlari.	Bosqich	Varaq	Varaqlar		
LBM.		Shukurlayev B.					I.L.	95	106		
LBM.		Kamalova N.									
Bosh.mut.		Haydarov A.									
Ijrochi		Zokirov N.									
Ijrochi		Bekmurodov B.				Схема колодец.	"Kommunal loyiha ilmiy tadqiqot instituti" DAVLAT MUASSASASI G'arbiy mintaqalararo filiali				
Me'yoriy naz.		Xasanov A.									












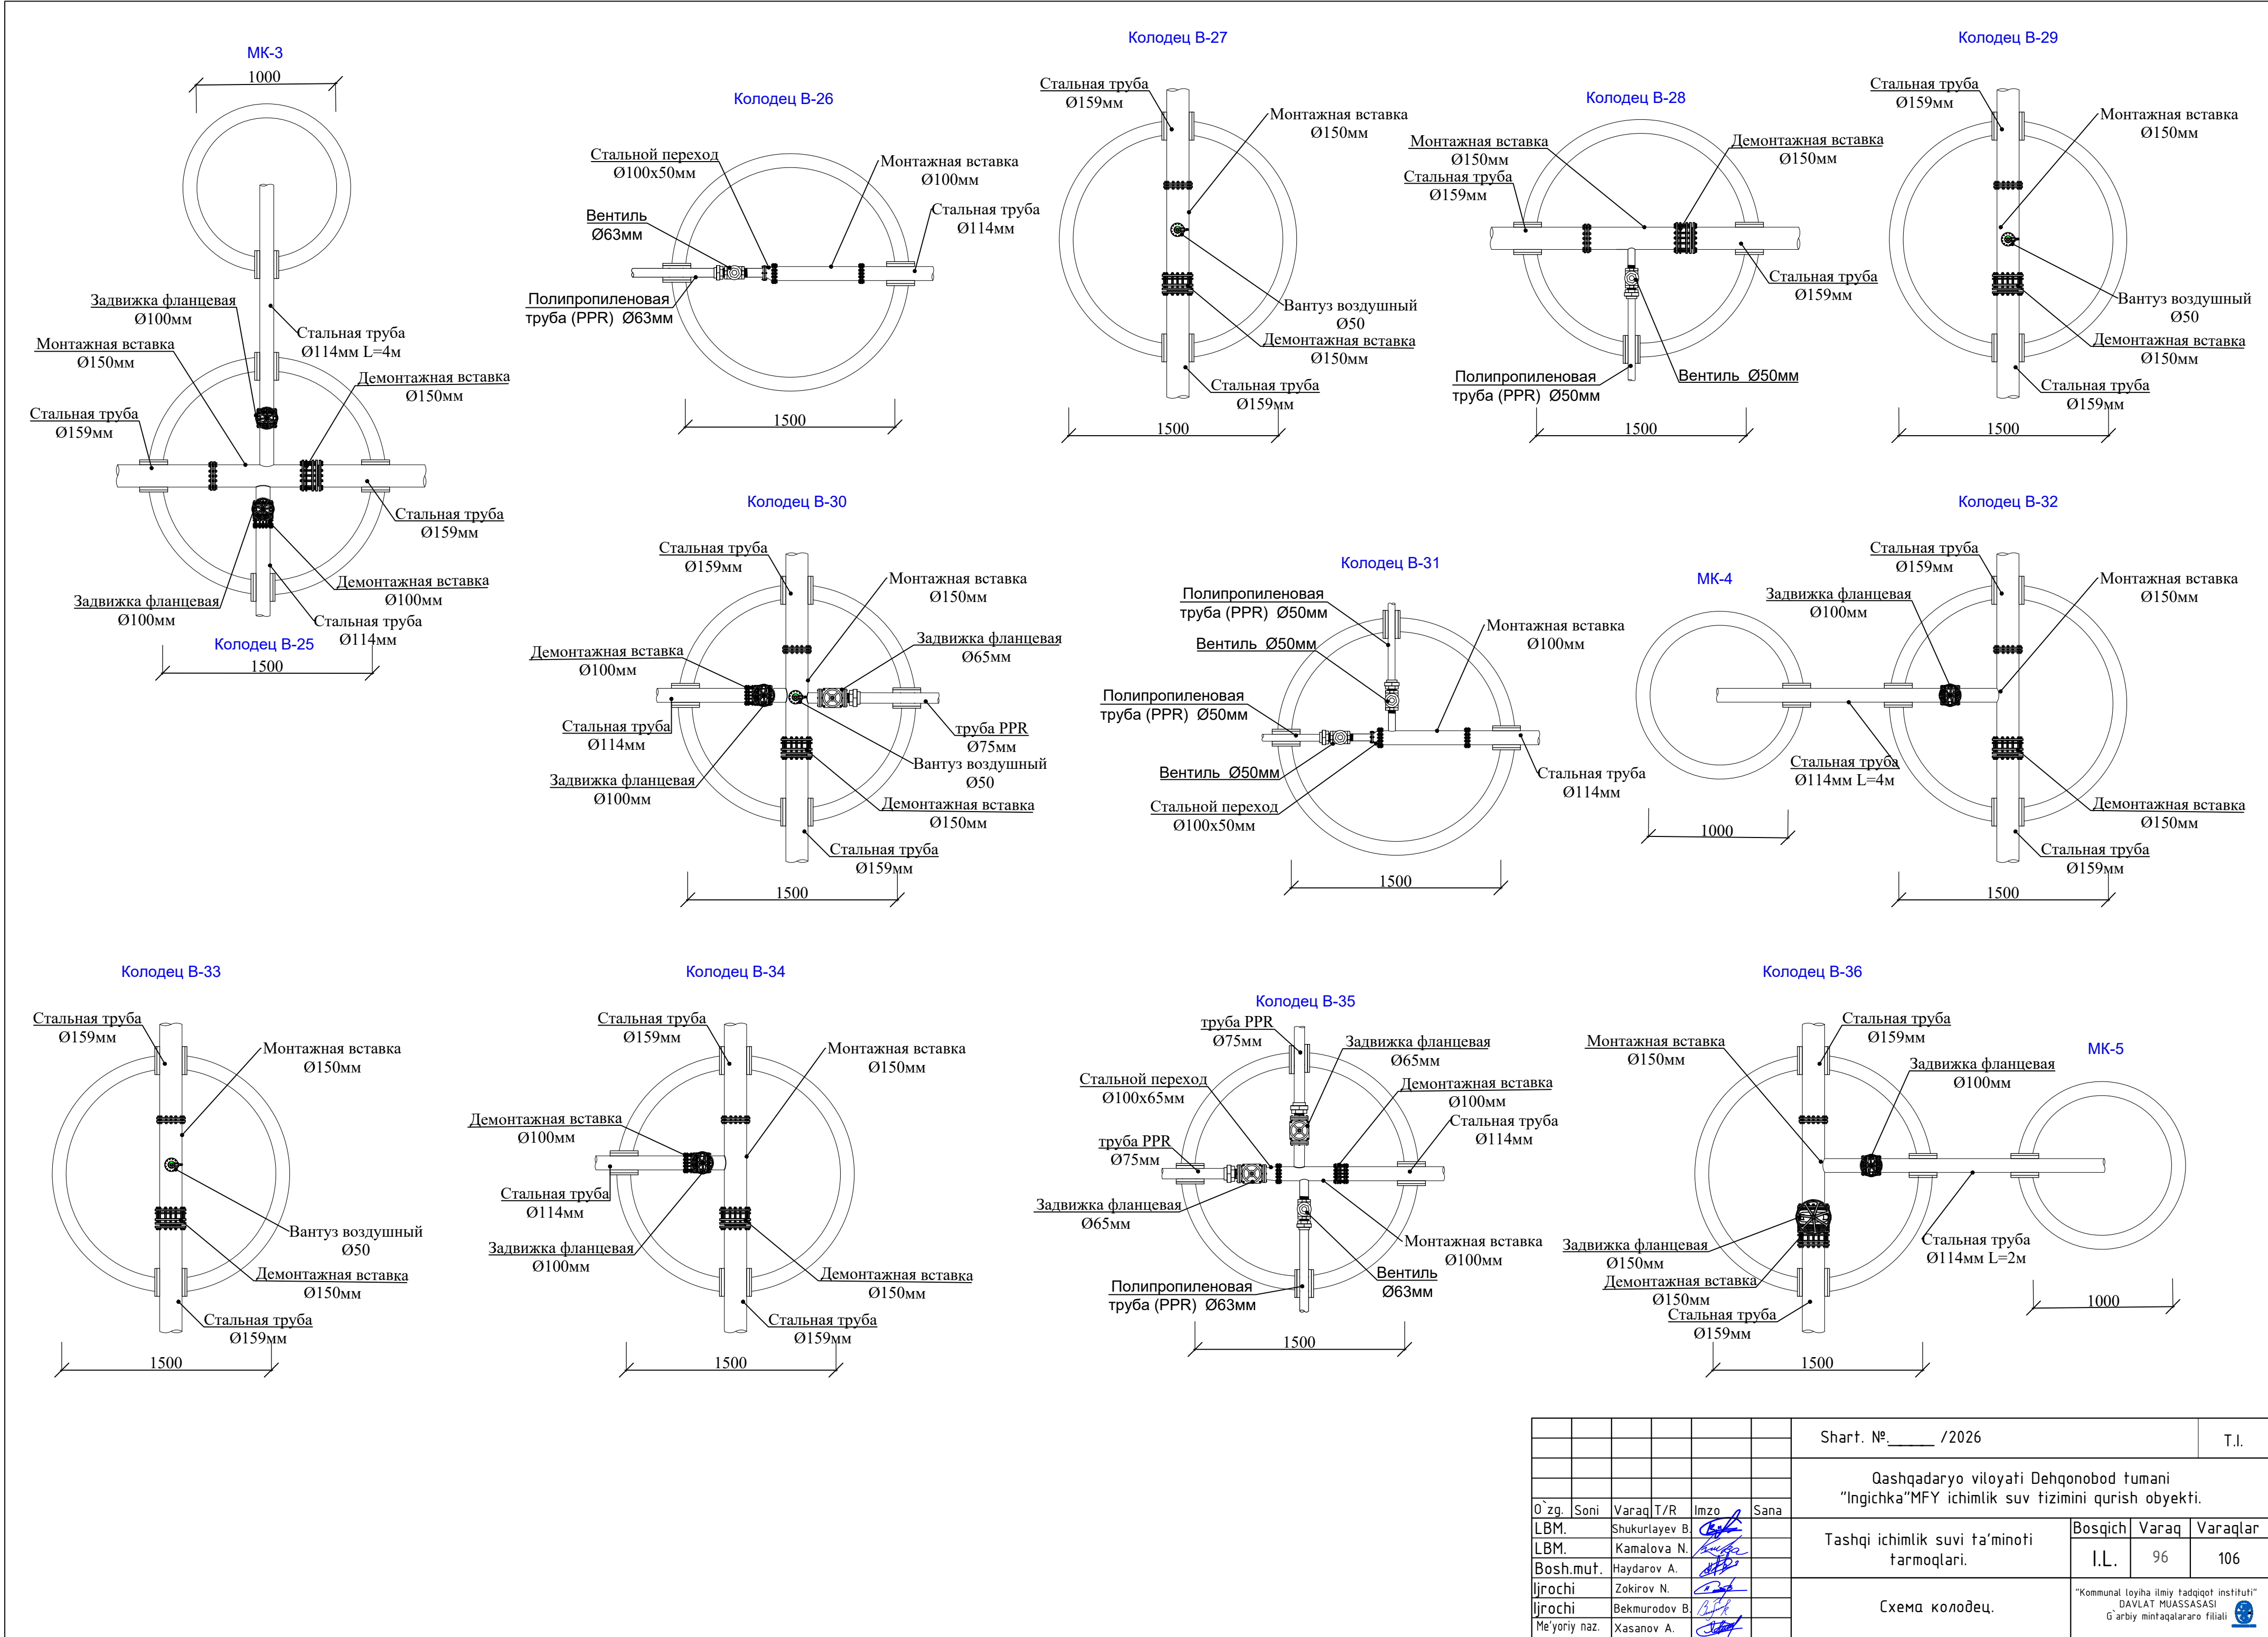


						Shart. №_____ /2026			T.I.		
						Qashqadaryo viloyati Dehqonobod tumani "Ingichka"MFY ichimlik suv tizimini qurish obyekti.					
0`zg.	Soni	Varaq	T/R	Imzo	Sana	Tashqi ichimlik suvi ta`minoti tarmoqlari.			Bosqich	Varaq	Varaqlar
LBM.		Shukurlayev B.							I.L.	96	106
LBM.		Kamalova N.				Схема колодец.			"Kommunal loyiha ilmiy tadqiqot instituti" DAVLAT MUASSASASI G'arbiy mintaqalararo filiali 		
Bosh.muf.		Haydarov A.									
Ijrochi		Zokirov N.									
Ijrochi		Bekmurodov B.									
Me'yoriy naz.		Xasanov A.									

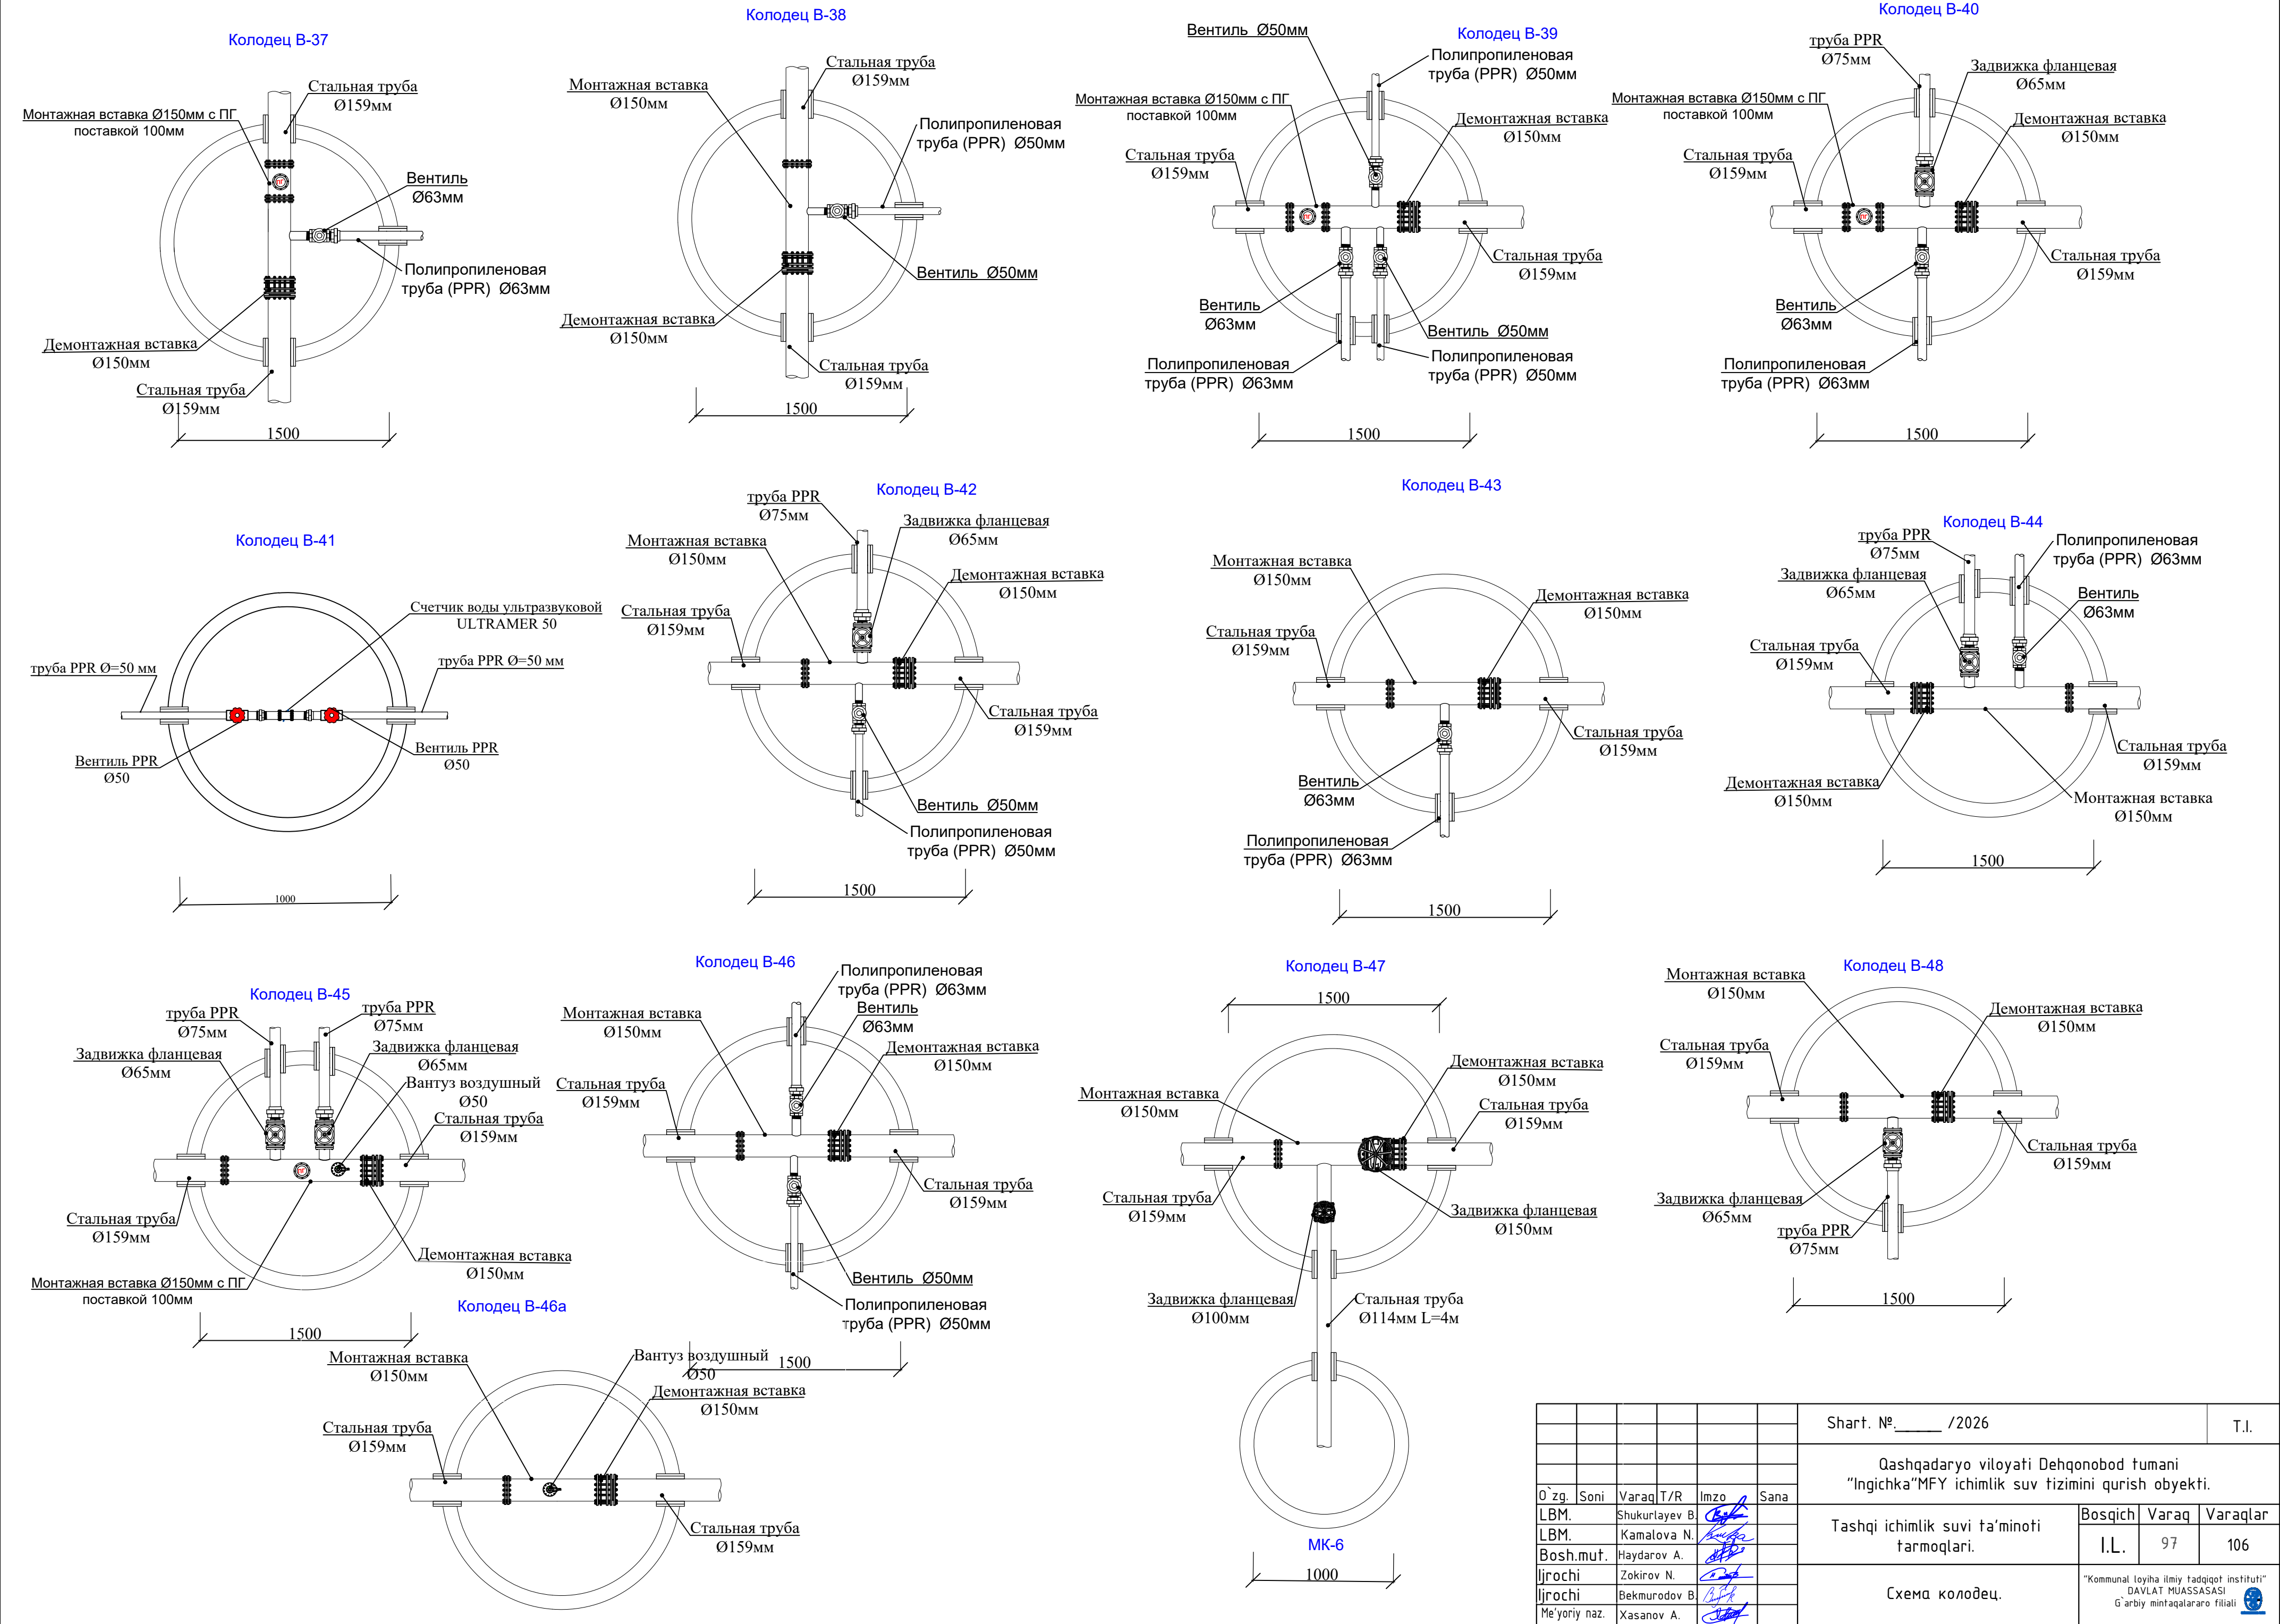

						Shart. №_____ /2026				T.I.	
						Qashqadaryo viloyati Dehqonobod tumani "Ingichka"MFY ichimlik suv tizimini qurish obyekti.					
0`zg.	Soni	Varaq	T/R	Imzo	Sana	Tashqi ichimlik suvi ta`minoti tarmoqlari.			Bosqich	Varaq	Varaqlar
LBM.		Shukurlayev B.							I.L.	97	106
LBM.		Kamalova N.				Схема колодец.			"Kommunal loyiha ilmiy tadqiqot instituti" DAVLAT MUASSASASI G'arbiy mintaqalararo filiali 		
Bosh.muf.		Haydarov A.									
Ijrochi		Zokirov N.									
Ijrochi		Bekmurodov B.									
Me'yoriy naz.		Xasanov A.									

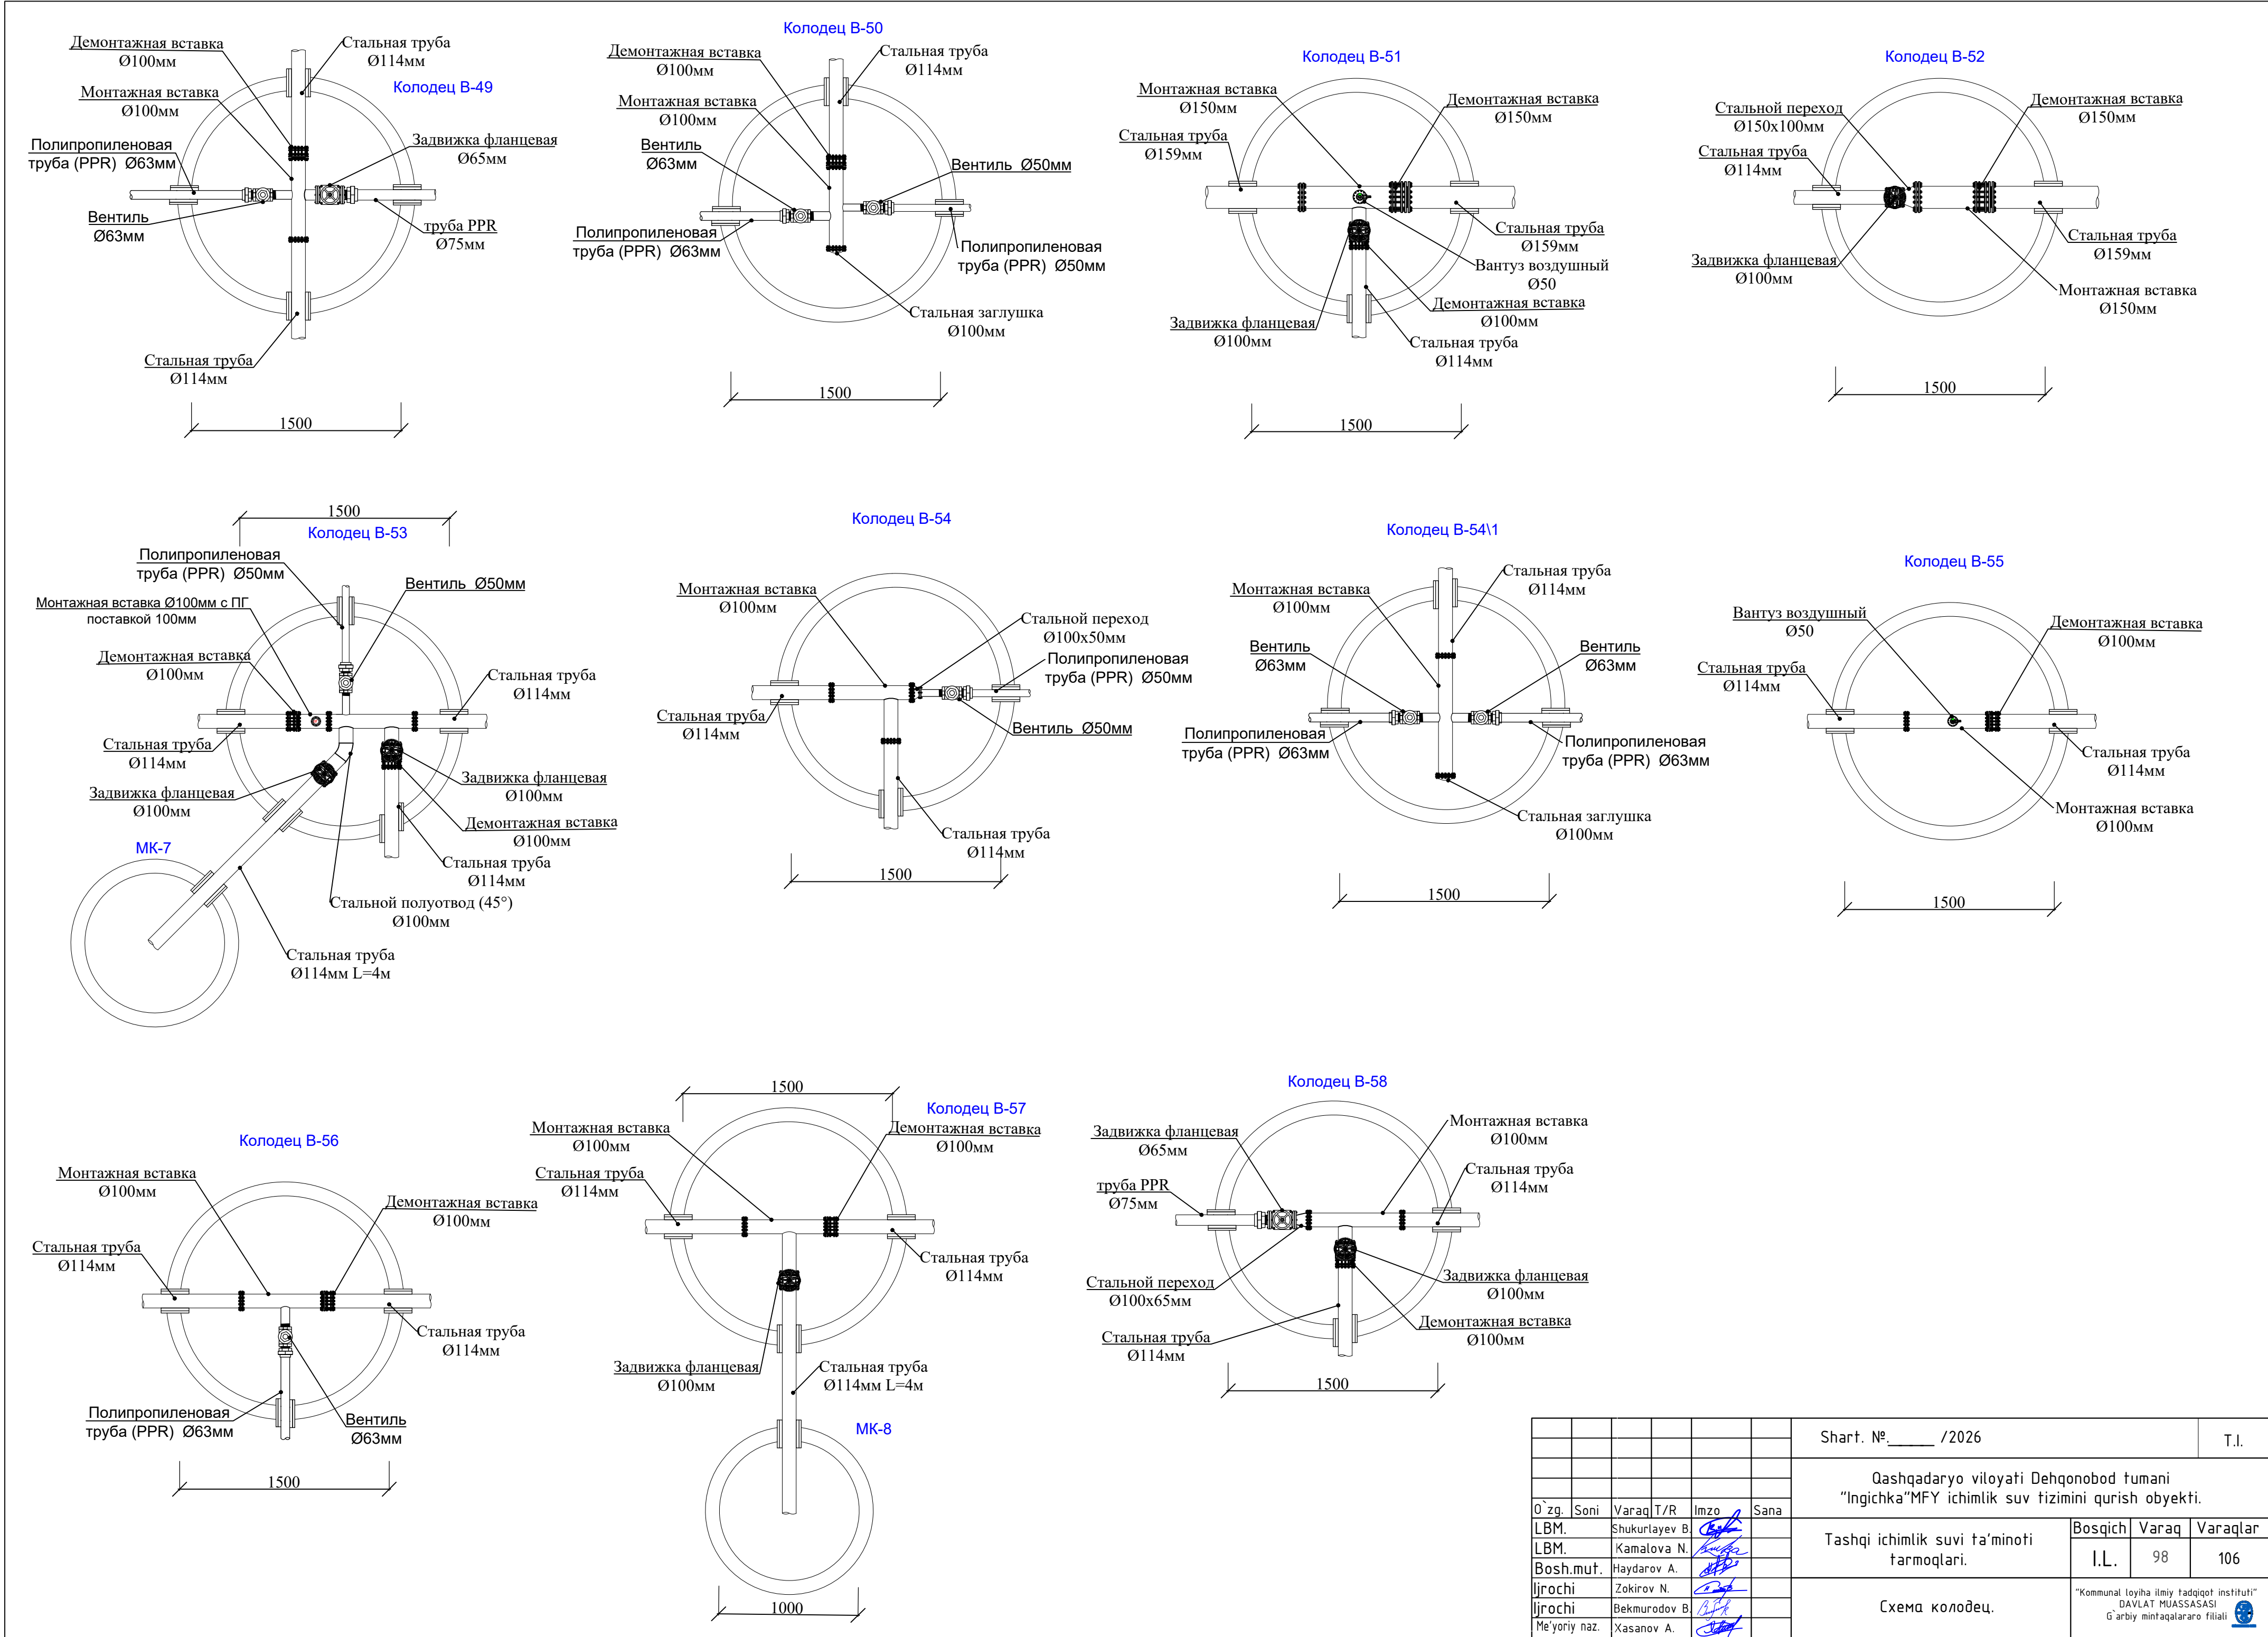

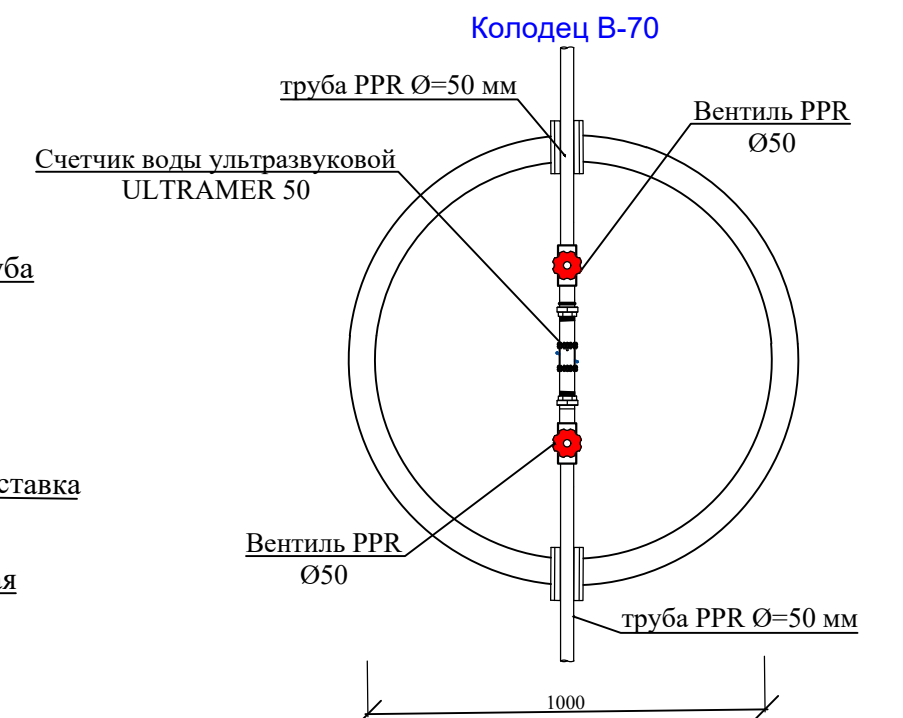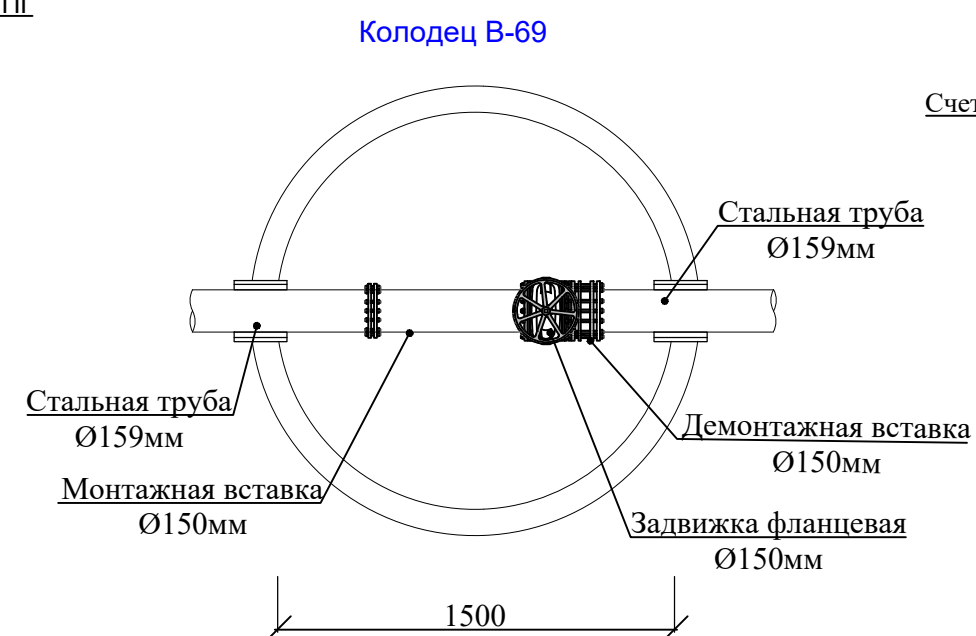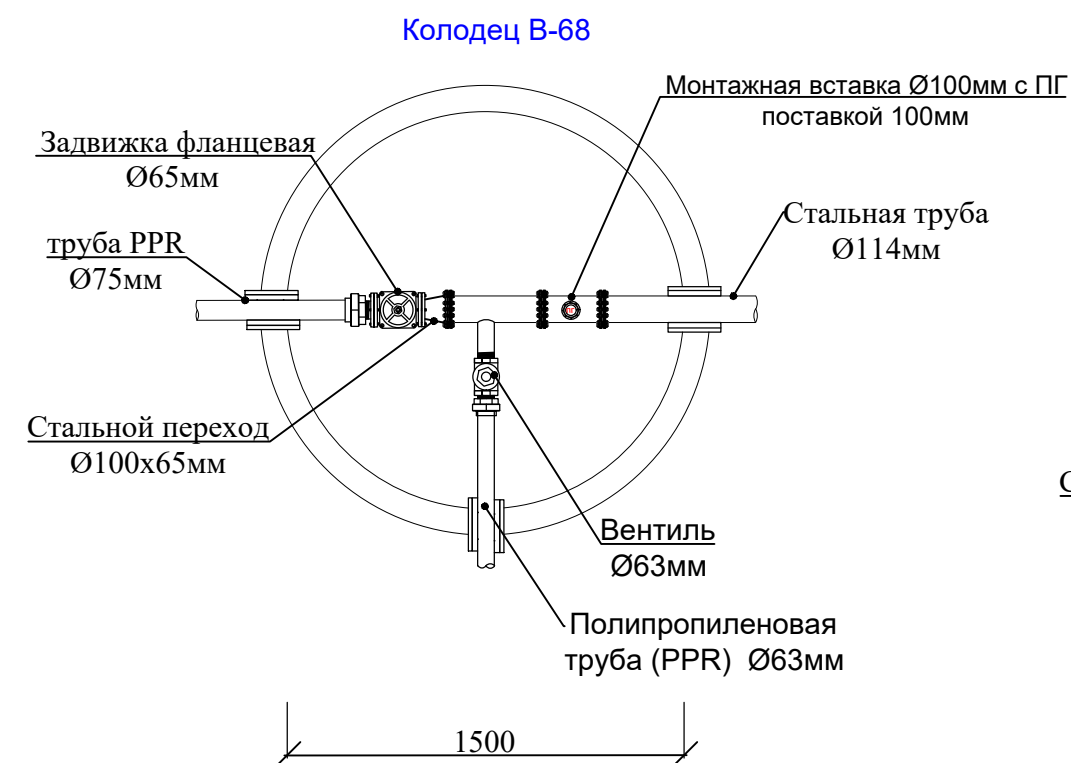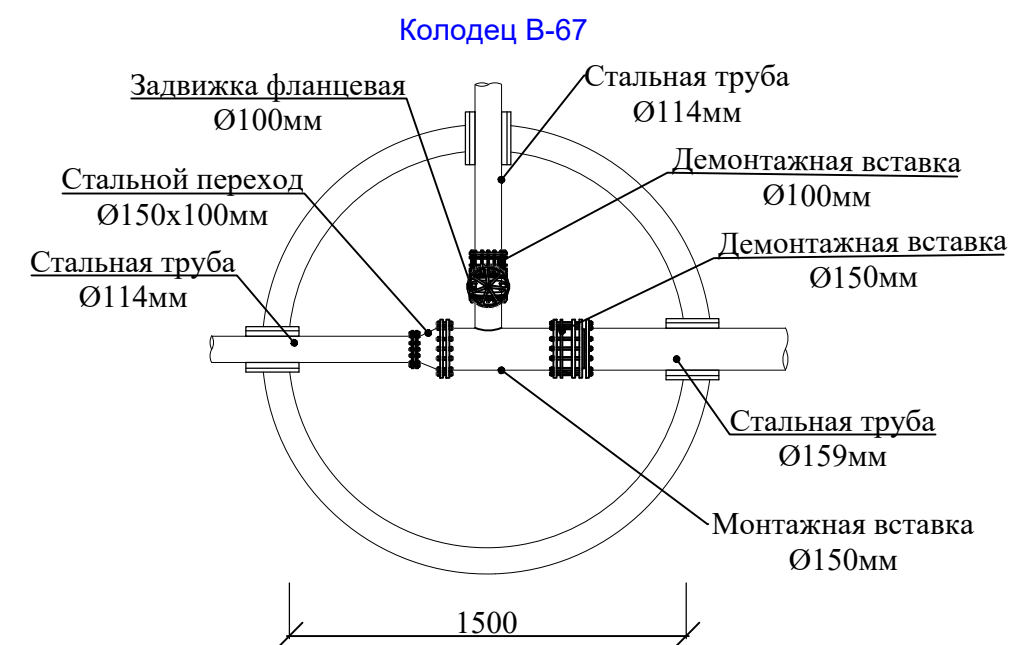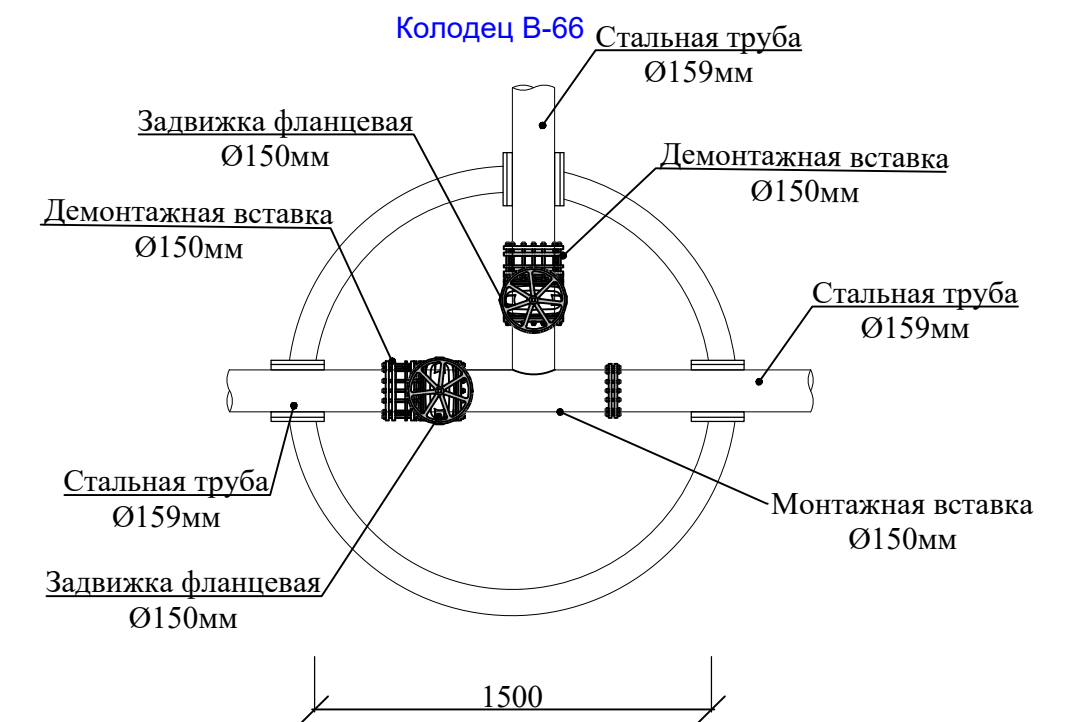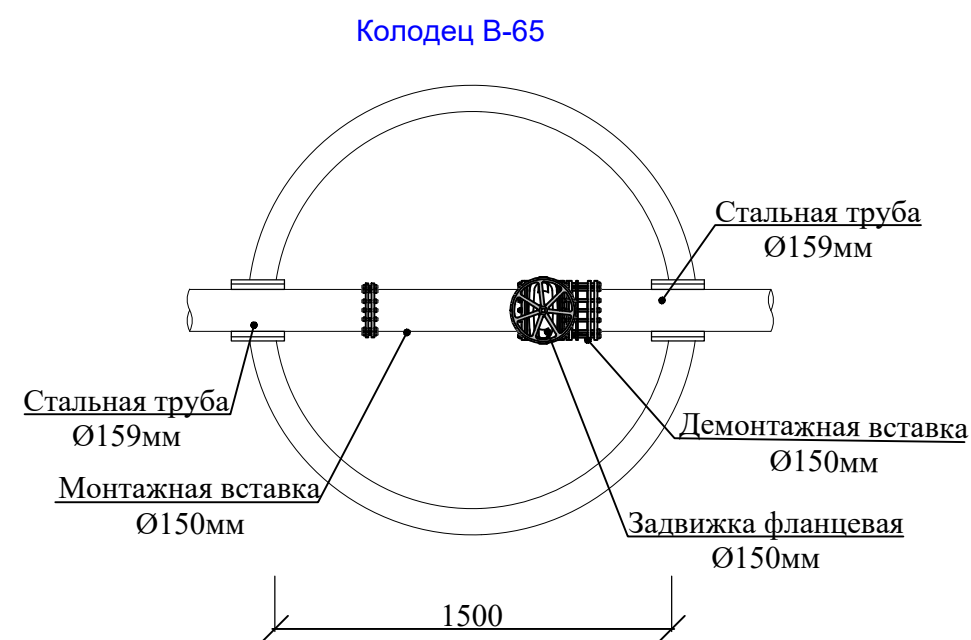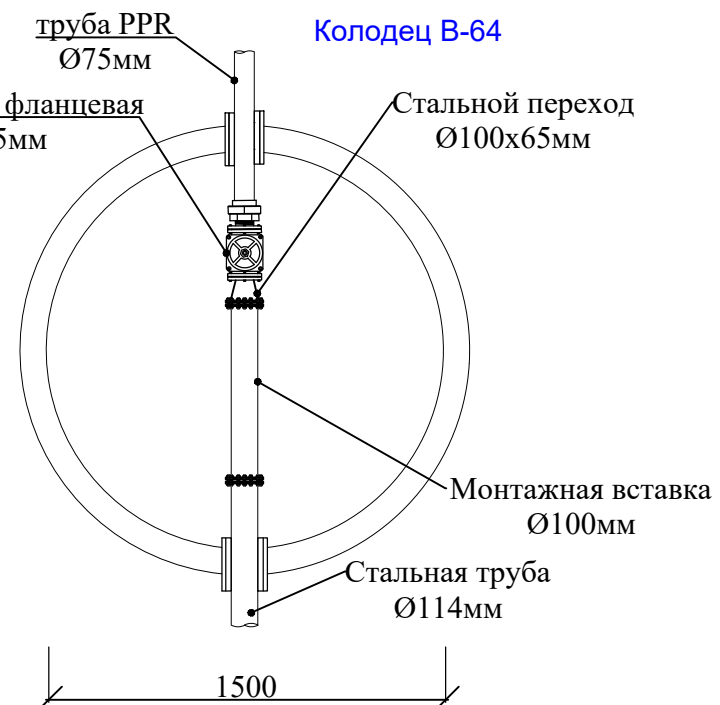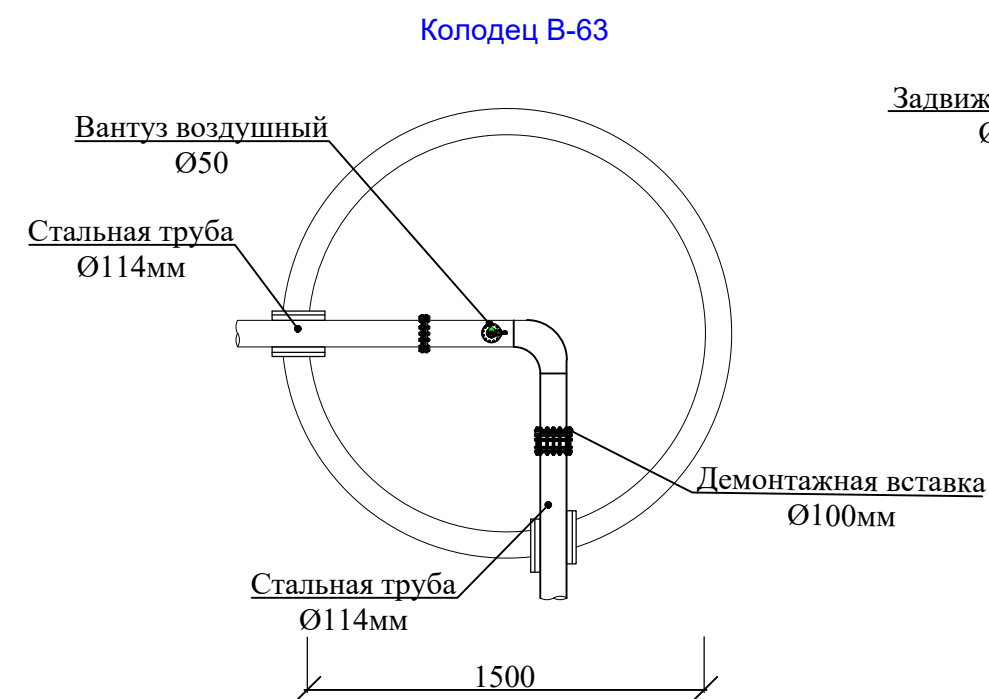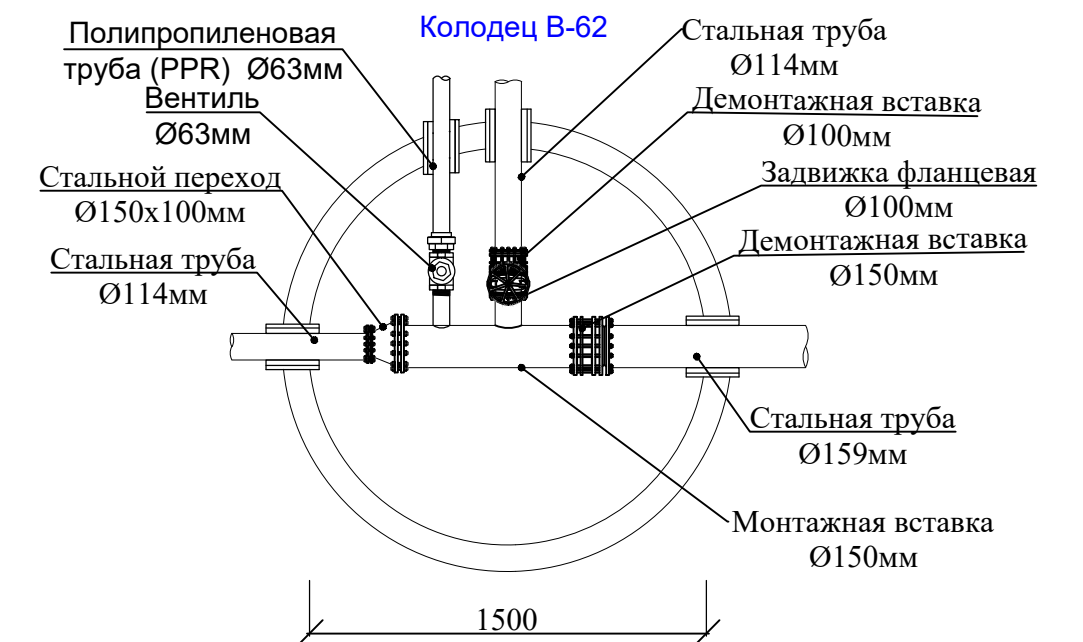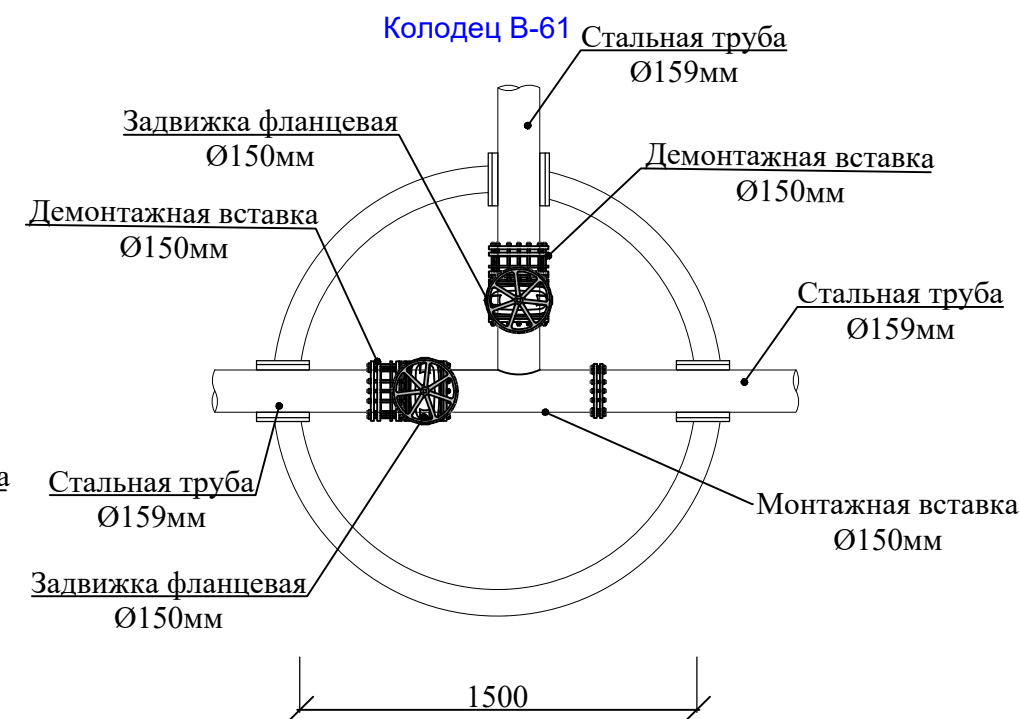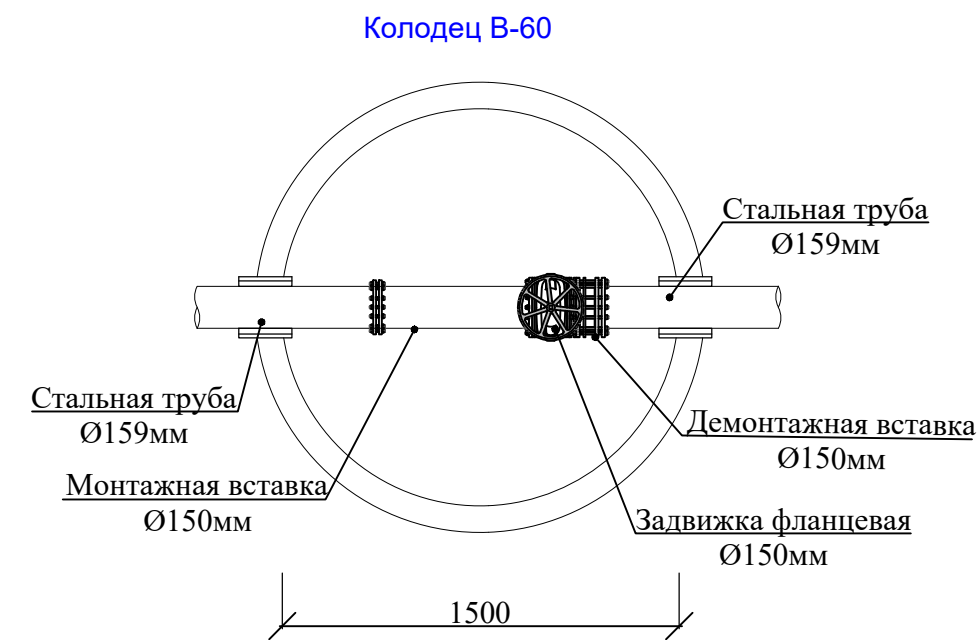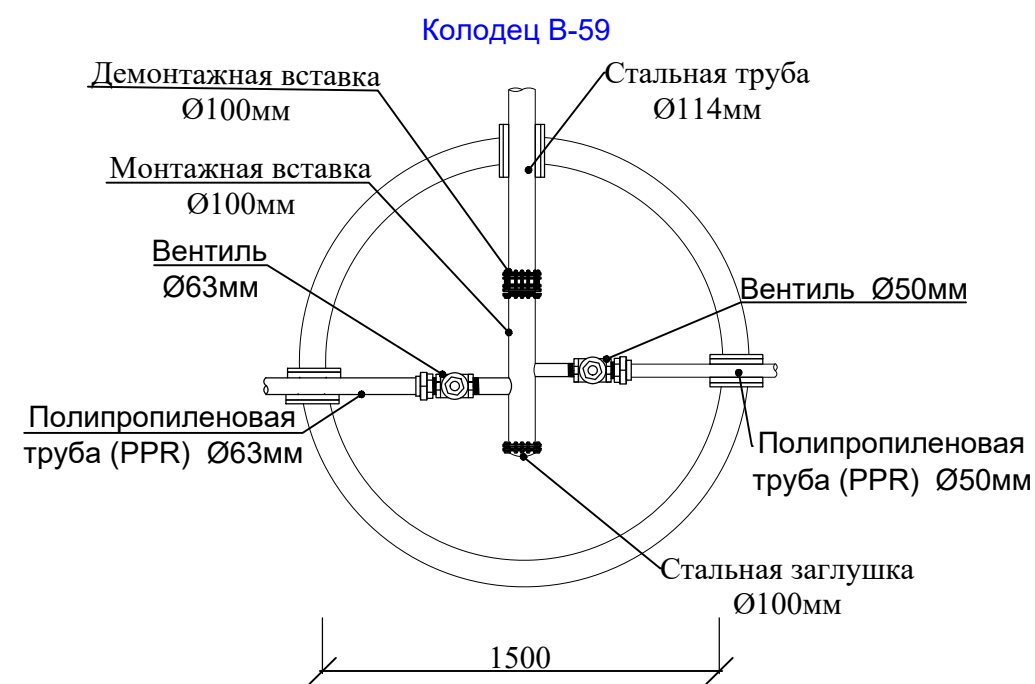

						Shart. №_____ /2026	T.I.				
						Qashqadaryo viloyati Dehqonobod tumani "Ingichka"MFY ichimlik suv tizimini qurish obyekti.					
0`zg.	Soni	Varaq	T/R	Imzo	Sana	Tashqi ichimlik suvi ta`minoti tarmoqlari.	Bosqich	Varaq	Varaqlar		
LBM.		Shukurlayev B					I.L.	99	106		
LBM.		Kamalova N.									
Bosh.mut.		Haydarov A.									
Ijrochi		Zokirov N.				Схема колодез.	"Kommunal loyiha ilmiy tadqiqot instituti" DAVLAT MUASSASASI G'arbiy mintaqalararo filiali				
Ijrochi		Bekmurodov B									
Me'yoriy naz.		Xasanov A.									

						Shart. №: _____ /2026			T.I.
						Qashqadaryo viloyati Dehqonobod tumani "Ingichka"MFY ichimlik suv tizimini qurish obyekti.			
0'z g.	Soni	Varaq	T/R	Imzo	Sana	Tashqi ichimlik suvi ta'minoti tarmoqlari.	Bosqich	Varaq	Varaqlar
LBM.		Shukurlayev B.					I.L.	100	106
LBM.		Kamalova N.							
Bosh.mut.		Haydarov A.							
Ijrochi		Zokirov N.				Схема колодец.	"Kommunal loyiha ilmiy tadqiqot instituti" DAVLAT MUASSASASI G'arbiy mintaqalararo filiali 		
Ijrochi		Bekmurodov B.							
Me'yoriy naz.		Xasanov A.							

по проекту	Диаметр колодца	Отметка суши земли Напорная отметка земли	Отметка низа трубы D_y d_y	Высота негорюбины, мм	Высота Н _р рабочей части, мм	Расстояние от низа трубы до гна колодца, мм	Полная глубина колодца Н _п , мм	Глубина колодца по профилю Н _п , мм	Диаметр трубопровода мм								Строительные конструкции																													Люк "Т" по ГОСТ 3634-99, шт.	Стремянка			Бетон В12,5 на заделку, м³	Примечание
									I II III IV	КПД-20	КПД-15	КПД-10	КЦП1-20-2	КЦП2-20-2	КЦП1-15-2	КЦП2-15-2	КЦП1-10-2	КЦ20-12а	КЦ20-9а	КЦ20-9	КЦ20-6	КЦ15-6а	КЦ15-9а	КЦ15-9	КЦ15-6	КЦ10-9а	КЦ10-9	КЦ10-6	КЦ7-9	КЦ7-3	КЦ0-1	Металлические соединительные элементы , шт .								Сальники											
																																MC-1	MC-2	MC-3	MC-4	MC-5	MC-6	MC-7	MC-8	d _y =400	d _y =600	d _y =200	d _y =150	d _y =100	d _y =80		d _y =50	d _y =300	d _y =350		
I	II	III	IV	

Воговог	
B-1	1500	19.01	17.238	310	1800	338	2110	1772	-	-	219	219		-	1	-	-	-	1	-	-	-	-	-	1	1	-	-	-	-	-	1	-	-	4	-	-	-	2	-	-	-	-	1	C1-03	1	17.06	0.02	1.38		
B-2	1500	37.86	36.360	310	1500	310	1810	1500	-	-	219	219		-	1	-	-	-	1	-	-	-	-	-	-	1	-	1	-	-	-	-	1	-	-	4	-	-	-	2	-	-	-	-	1	C1-02	1	13.84	0.02	1.24	
B-3	1500	02.90	01.400	310	1500	310	1810	1500	219	219	63	-		-	1	-	-	-	1	-	-	-	-	-	-	1	-	1	-	-	-	-	1	-	-	4	-	-	-	2	-	-	-	-	1	C1-02	1	13.84	0.02	1.24	
B-4	1500	55.52	53.820	310	1800	410	2110	1700	219	219	63	75		-	1	-	-	-	1	-	-	-	-	-	-	1	1	-	-	-	-	-	1	-	-	4	-	-	-	2	-	-	-	-	1	C1-03	1	17.06	0.02	1.38	
B-5	1500	02.25	00.620	310	1500	180	1810	1630	219	159	-	-		-	1	-	-	-	1	-	-	-	-	-	-	1	-	1	-	-	-	-	1	-	-	4	-	-	-	1	1	-	-	-	1	C1-02	1	13.84	0.02	1.24	
B-6	1500	06.74	05.140	310	1500	210	1810	1600	159	159	50	-		-	1	-	-	-	1	-	-	-	-	-	-	1	-	1	-	-	-	-	1	-	-	4	-	-	-	2	-	-	-	-	1	C1-02	1	13.84	0.02	1.24	
B-7	1500	05.82	04.020	310	1800	310	2110	1800	159	159	-	-		-	1	-	-	-	1	-	-	-	-	-	-	1	1	-	-	-	-	-	1	-	-	4	-	-	-	2	-	-	-	-	1	C1-03	1	17.06	0.02	1.38	
B-8	1500	15.46	13.960	310	1500	310	1810	1500	159	159	-	75		-	1	-	-	-	1	-	-	-	-	-	-	1	-	1	-	-	-	-	1	-	-	4	-	-	-	2	-	1	-	-	1	C1-02	1	13.84	0.02	1.24	
B-9	1500	15.50	14.300	310	1200	310	1510	1200	114	50	-	50		-	1	-	-	-	1	-	-	-	-	-	-	1	-	-	1	-	-	-	1	-	-	4	-	-	-	-	1	-	2	-	-	1	C1-01	1	10.62	0.02	1.13
B-10	1500	12.19	10.390	310	1800	310	2110	1800	114	-	159	159		-	1	-	-	-	1	-	-																														

						Shart. № _____ /2026	T.I.		
						Qashqadaryo viloyati Dehqonobod tumani "Ingichka" MFY ichimlik suv tizimini qurish objekti.			
0' zg.	Soni	Varaq	T/R	Imzo	Sana	Tashqi ichimlik suvi ta'minoti tarmoqlari.	Bosqich	Varaq	Varaqlar
LBM.		Shukurlayev B.					I.L.	101	106
LBM.		Kamalova N.							
Bosh.mut.		Haydarov A.							
Ijrochi		Zokirov N.							
Ijrochi		Bekmurodov B.				Таблица основных показателей круглых водопроводных колодцев.	"Kommunal loyiha ilmiy tadqiqot instituti" DAVLAT MUASSASASI G'arbiy mintaqalararo filiali 		
Me'yoriy naz.		Xasanov A.							


ТАБЛИЦА ОСНОВНЫХ ПОКАЗАТЕЛЕЙ КРУГЛЫХ ВОДОПРОВОДНЫХ КОЛОДЦЕВ

по проекту	Диаметр колодца	Отметка сущ.земли Н _{справд.} Отметка земли	Отметка низа трубы D _г	Высота Н _г аорлобины,мм	Высота Н _р рабочей части,мм	Расстояние от низа трубы до гна колодца,мм	Полная глубина колодца Н,мм	Глубина колодца по профилю Н _п ,мм	Диаметр трубопровода мм				Строительные конструкции																				Лок "Г" по ГОСТ 3634-99, шт	Стремянка			Бетон В12,5на заделку, м ³	Примечание																		
									I	II	III	IV	КПД-20	КПД-15	КПД-10	КЦП1-20-2	КЦП2-20-2	КЦП1-15-2	КЦП2-15-2	КЦП1-10-2	КЦ20-12а	КЦ20-9а	КЦ20-9	КЦ20-6	КЦ15-6а	КЦ15-9а	КЦ15-9	КЦ15-6	КЦ10-9а	КЦ10-9	КЦ10-6	КЦ7-9		КЦ7-3	КЦ0-1	Металлические соединительные элементы , шт .								Сальники												
																																				MC-1			MC-2	MC-3	MC-4	MC-5	MC-6	MC-7	MC-8	d _г =400	d _г =600	d _г =200	d _г =150	d _г =100	d _г =80	d _г =50	d _г =300	d _г =350		
Воговог	
B-48	1500	45.97	44.494	310	1500	310	1810	1500	159	159	-	75	-	-	1	-	-	-	-	1	-	-	-	-	-	-	1	-	1	-	-	-	-	-	4	-	-	-	-	2	-	1	-	-	-	1	C1-02	1	13.84	0.02	1.24					
B-49	1500	40.65	39.450	310	1200	310	1510	1200	114	114	75	63	-	-	1	-	-	-	-	1	-	-	-	-	-	-	-	-	-	-	-	-	-	-	4	-	-	-	-	2	1	1	-	-	-	1	C1-01	1	10.62	0.02	1.13					
B-50	1500	54.80	53.600	310	1200	310	1510	1200	63	50	114	-	-	-	1	-	-	-	-	-	-	-	-	-	-	-	-	-	-	-	-	-	-	-	4	-	-	-	4	-	-	-	-	1	-	2	-	-	-	1	C1-01	1	10.62	0.02	1.13	
B-51	1500	56.38	54.780	310	1500	210	1810	1600	159	159	-	114	-	-	1	-	-	-	-	1	-	-	-	-	-	-	-	-	-	-	-	-	-	-	-	4	-	-	-	4	-	-	-	2	1	-	-	-	-	1	C1-02	1	13.84	0.02	1.24	
B-52	1500	51.61	50.110	310	1500	310	1810	1500	114	159	-	-	-	-	1	-	-	-	-	-	-	-	-	-	-	-	-	-	-	-	-	-	-	-	4	-	-	-	4	-	-	-	1	1	-	-	-	-	1	C1-02	1	13.84	0.02	1.24		
B-53	1500	31.46	29.960	310	1500	310	1810	1500	114	114	50	114	-	-	1	-	-	-	-	-	-	-	-	-	-	-	-	-	-	-	-	-	-	-	4	-	-	-	4	-	-	-	4	-	1	-	-	-	1	C1-02	1	13.84	0.02	1.24		
МК-7	1000	31.46	29.920	310	2700	1470	3010	1540	-	-	114	-	-	-	1	-	-	-	-	1	-	-	-	-	-	-	-	-	1	2	-	-	-	1	-	8	-	-	-	4	-	-	-	-	1	-	-	-	-	1	C1-06	1	26.76	0.02	1.01	
B-54	1500	15.47	14.270	310	1200	310	1510	1200	114	50	-	114	-	-	1	-	-	-	-	-	-	-	-	-	-	-	-	-	-	-	-	-	-	-	4	-	-	-	4	-	-	-	2	-	1	-	-	-	1	C1-01	1	10.62	0.02	1.13		
B-54/1	1500	30.29	29.090	310	1200	310	1510	1200	114	-	63	63	-	-	1	-	-	-	1	-	-	-	-	-	-	-	-	-	-	-	-	-	-	-	4	-	-	-	4	-	-	-	-	1	-	2	-	-	-	1	C1-01	1	10.62	0.02	1.13	
B-55	1500	34.57	33.070	310	1500	310	1810	1500	114	114	-	-	-	-	1	-	-	-	-	-	-	-	-	-	-	-	-	-	-	-	-	-	-	-	4	-	-	-	4	-	-	-	2	-	-	-	-	1	C1-02	1	13.84	0.02	1.24			
B-56	1500	23.94	22.440	310	1500	310	1810	1500	114	114	-	63	-	-	1	-	-	-	-	-	-	-	-	-	-	-	-	-	-	-	-	-	-	-	4	-	-	-	4	-	-	-	2	-	1	-	-	-	1	C1-02	1	13.84	0.02	1.24		
B-57	1500	12.70	11.200	310	1500	310	1810	1500	114	114	-	114	-	-	1	-	-	-	-	-	-	-	-	-	-	-	-	-	-	-	-	-	-	-	4	-	-	-	4	-	-	-	3	-	-	-	-	-	1	C1-02	1	13.84	0.02	1.24		
МК-8	1000	12.70	11.160	310	2700	1470	3010	1540	-	-	114	-	-	-	1	-	-	-	-	1	-	-	-	-	-	-	-	-	-	1	2	-	-	-	1	-	8	-	-	-	4	-	-	-	4	-	-	-	-	1	C1-06	1	26.76	0.02	1.01	
B-58	1500	24.44	22.940	310	1500	310	1810	1500	-	114	114	76	-	-	1	-	-	-	1	-	-	-	-	-	-	-	-	-	-	-	-	-	-	-	-	4	-	-	-	4	-	-	-	2	1	-	-	-	-	1	C1-02	1	13.84	0.02	1.24	
B-59	1500	25.82	24.620	310	1200	310	1510	1200	114	-	50	63	-	-	1	-	-	-	-	-	-	-	-	-	-	-	-	-	-	-	-	-	-	-	4	-	-	-	4	-	-	-	-	1	-	2	-	-	-	1	C1-01	1	10.62	0.02	1.13	
B-60	1500	87.57	86.070	310	1500	310	1810	1500	159	159	-	-	-	-	1	-	-	-	-	-	-	-	-	-	-	-	-	-	-	-	-	-	-	-	4	-	-	-	4	-	-	-	2	-	-	-	-	-	1	C1-02	1	13.84	0.02	1.24		
B-61	1500	74.00	72.800	310	1200	310	1510	1200	159	159	159	-	-	-	1	-	-	-	-	-	-	-	-	-	-	-	-	-	-	-	-	-	-	-	4	-	-	-	4	-	-	-	3	-	-	-	-	-	1	C1-01	1	10.62	0.02	1.13		
B-62	1500	70.79	69.290	310	1500	310	1810	1500	114	159	114	63	-	-	1	-	-	-	-	-	-	-	-	-	-	-	-	-	-	-	-	-	-	-	4	-	-	-	4	-	-	-	1	2	-	63	-	-	-	1	C1-02	1	13.84	0.02	1.24	
B-63	1500	74.60	72.800	310	1800	310	2110	1800	114	-	-	114	-	-	1	-	-	-	-	-	-	-	-	-	-	-	-	-	-	-	-	-	-	-	-	4	-	-	-	4	-	-	-	-	2	-	-	-	-	-	1	C1-03	1	17.06	0.02	1.38
B-64	1500	27.37	25.870	310	1500	310	1810	1500	-	-	75	114	-	-	1	-	-	-	-	-	-	-	-	-	-	-	-	-	-	-	-	-	-	-	-	4	-	-	-	4	-	-	-	-	1	1	-	-	-	-	1	C1-02	1	13.84	0.02	1.24
B-65	1500	95.58	94.080	310	1500	310	1810	1500	159	159	-	-	-	-	1	-	-	-	-	-	-	-	-	-	-	-	-	-	-	-	-	-	-	-	-	4	-	-	-	4	-	-	-	2	-	-	-	-	-	1	C1-02	1	13.84	0.02	1.24	
B-66	1500	83.94	83.000	310	900	270	1210	940	159	159	159	-	-	-	1	-	-	-	-	-	-	-	-	-	-	-	-	-	-	-	-	-	-	-	-	4	-	-	-	4	-	-	-	3	-	-	-	-	-	1	C1-01	1	10.62	0.02	0.98	
B-67	1500	83.94	82.636	310	1200	207	1510	1303	114	159	114	-	-	-	1	-	-	-	-	-	-	-	-	-	-	-	-	-	-	-	-	-	-	-	-	4	-	-	-	4	-	-	-	1	2	-	-	-	-	1	C1-01	1	10.62	0.02	1.13	
B-68	1500	83.28	81.780	310	1500	310	1810	1500	75	114	-	63	-	-	1	-	-	-	-	-	-	-	-	-	-	-	-	-	-	-	-	-	-	-	-	4	-	-	-	4	-	-	-	1	1	1	-	-	-	1	C1-02	1	13.84	0.02	1.24	
B-69	1500	01.09	99.590	310	1500	310	1810	1500	159	159	-	-	-	-	1	-	-	-	-	-	-	-	-	-	-	-	-	-	-	-	-	-	-	-	-	4	-	-	-	4	-	-	-	2	-	-	-	-	-	1	C1-02	1	13.84	0.02	1.24	
B-70	1000	78.64	77.640	310	900	210	1210	1000	50	50	-	-	-	-	1	-	-	-	-	1	-	-	-	-	-	-	-	-	-	-	-	-	-	-	-	-	-	4	-	-	-	4	-	-	-	-	2	-	-	-	-	1	-	-	-	0.53
B-71	1500	08.03	06.430	310	1500	210	1810	1600	159	159	159	-	-	-	1	-	-	-	-	-	-	-	-	-	-	-	-	-	-	-	-	-	-	-	-	4	-	-	-	4	-	-	-	3	-	-	-	-	-	1	C1-02	1	13.84	0.02	1.24	
B-72	1500	09.39	07.861	310	1500	281	1810	1529	114	159	114	-	-	-	1	-	-	-	-	-	-	-	-	-	-	-	-	-	-	-	-	-	-	-	-	4	-	-	-	4	-	-	-	1	2	-	-	-	-	1	C1-02	1	13.84	0.02	1.24	
B-73	1500	12.48	10.980	310	1500	310	1810	1500	114	114	75	75	-	-	1	-	-	-	-	-	-	-	-	-	-	-	-	-	-	-	-	-	-	-	-	4	-	-	-	4	-	-	-	2	2	-	-	-	-	1	C1-02					

Спецификация элементов на соединительные элементы МС





Марка поз.	Обозначение	Наименование	Кол.	Масса ед.кг	Приме-чание
		МС-1 (для Д=700)			
1		Полоса 8 80 ГОСТ19903-74* L=160 C235 ГОСТ27772-88*	2	0.80	
2		Полоса 8 80 ГОСТ19903-74* L=90 C235 ГОСТ27772-88*	1	0.45	
		МС-2 (для Д=1000)			
1		Полоса 8 80 ГОСТ19903-74* L=160 C235 ГОСТ27772-88*	2	0.80	
3		Полоса 8 80 ГОСТ19903-74* L=100 C235 ГОСТ27772-88*	1	0.50	
		МС-3 (для Д=1500)			
1		Полоса 8 80 ГОСТ19903-74* L=160 C235 ГОСТ27772-88*	2	0.80	
4		Полоса 8 80 ГОСТ19903-74* L=110 C235 ГОСТ27772-88*	1	0.55	
		МС-4 (для Д=2000)			
1		Полоса 8 80 ГОСТ19903-74* L=160 C235 ГОСТ27772-88*	2	0.80	
5		Полоса 8 80 ГОСТ19903-74* L=120 C235 ГОСТ27772-88*	1	0.60	
		МС-5 (для Д=700)			
1		Полоса 8 80 ГОСТ19903-74* L=160 C235 ГОСТ27772-88*	1	0.80	
6		Полоса 8 80 ГОСТ19903-74* L=170 C235 ГОСТ27772-88*	1	0.85	
		МС-6 (для Д=1000)			
1		Полоса 8 80 ГОСТ19903-74* L=160 C235 ГОСТ27772-88*	1	0.80	
7		Полоса 8 80 ГОСТ19903-74* L=180 C235 ГОСТ27772-88*	1	0.90	
		МС-7 (для Д=1500)			
1		Полоса 8 80 ГОСТ19903-74* L=160 C235 ГОСТ27772-88*	1	0.80	
8		Полоса 8 80 ГОСТ19903-74* L=190 C235 ГОСТ27772-88*	1	0.95	
		МС-8 (для Д=2000)			
1		Полоса 8 80 ГОСТ19903-74* L=160 C235 ГОСТ27772-88*	1	0.80	
9		Полоса 8 80 ГОСТ19903-74* L=200 C235 ГОСТ27772-88*	1	1.00	

Таблица стремянок			
Марка	Обозначение	Наименование	Масса кг.
С	Колодец Нр=1200	Стремянка С1-01	10,62
С	Колодец Нр=1500	Стремянка С1-02	13,84
С	Колодец Нр=1800	Стремянка С1-03	17,06
С	Колодец Нр=2100	Стремянка С1-04	20,28
С	Колодец Нр=2400	Стремянка С1-05	23,56
С	Колодец Нр=2700	Стремянка С1-06	26,76
С	Колодец Нр=3000	Стремянка С1-07	29,98
С	Колодец Нр=3300	Стремянка С1-08	33,20
С	Колодец Нр=3600	Стремянка С1-09	36,42
С	Колодец Нр=3900	Стремянка С1-10	39,64
С	Колодец Нр=4200	Стремянка С1-11	42,86


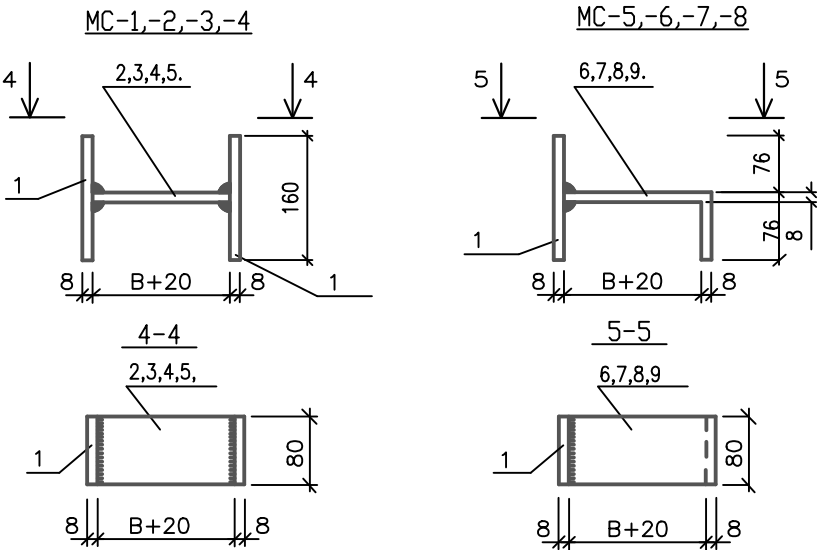


Величина "В" принимается равной толщине сборного элемента и равна:
для МС-1,МС-5 - 70мм (диаметр с.ж.б. колец 700мм)
для МС-2,МС-6 - 80мм (диаметр с.ж.б. колец 1000мм)
для МС-3,МС-7 - 90мм (диаметр с.ж.б. колец 1500мм)
для МС-4,МС-8 - 100мм (диаметр с.ж.б. колец 2000мм)


Shart. № ____ /2026					T.I.		
Qashqadaryo viloyati Dehqonobod tumani "Ingichka"MFY ichimlik suv tizimini qurish obyekti.							
Tashqi ichimlik suvi ta'minoti tarmoqlari.					Bosqich	Varaq	Varaqlar
					I.L.	103	106
Типовые детали. Стремянка. Соединительные элементы. Разрез 1-1. Узлы 1; 2.					"Kommunal loyiha ilmiy tadqiqot instituti" DAVLAT MUASSASASI G'arbiy mintaqalararo filiali		

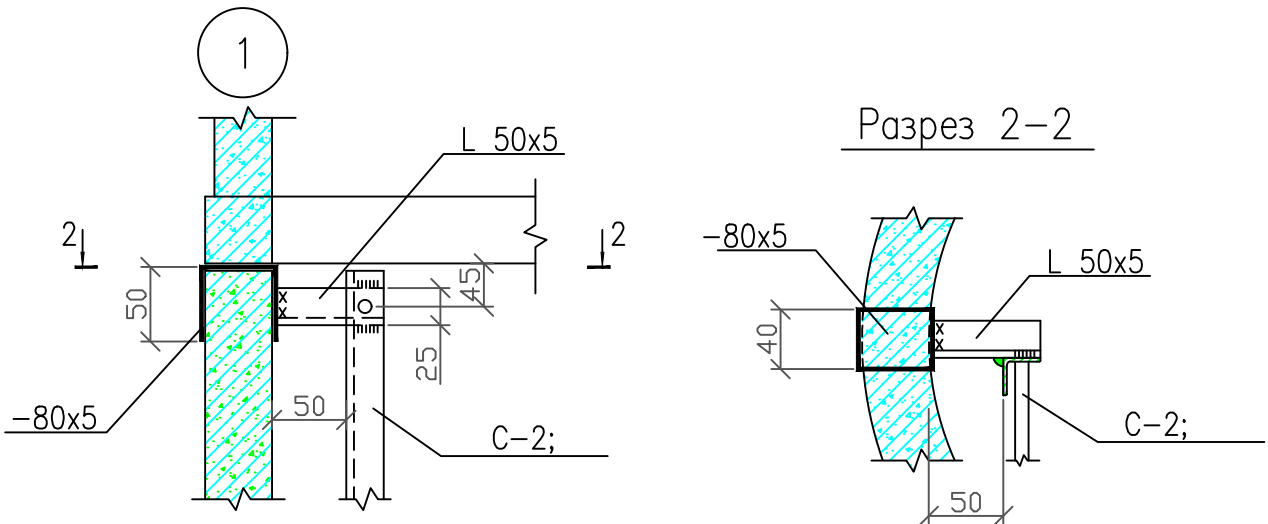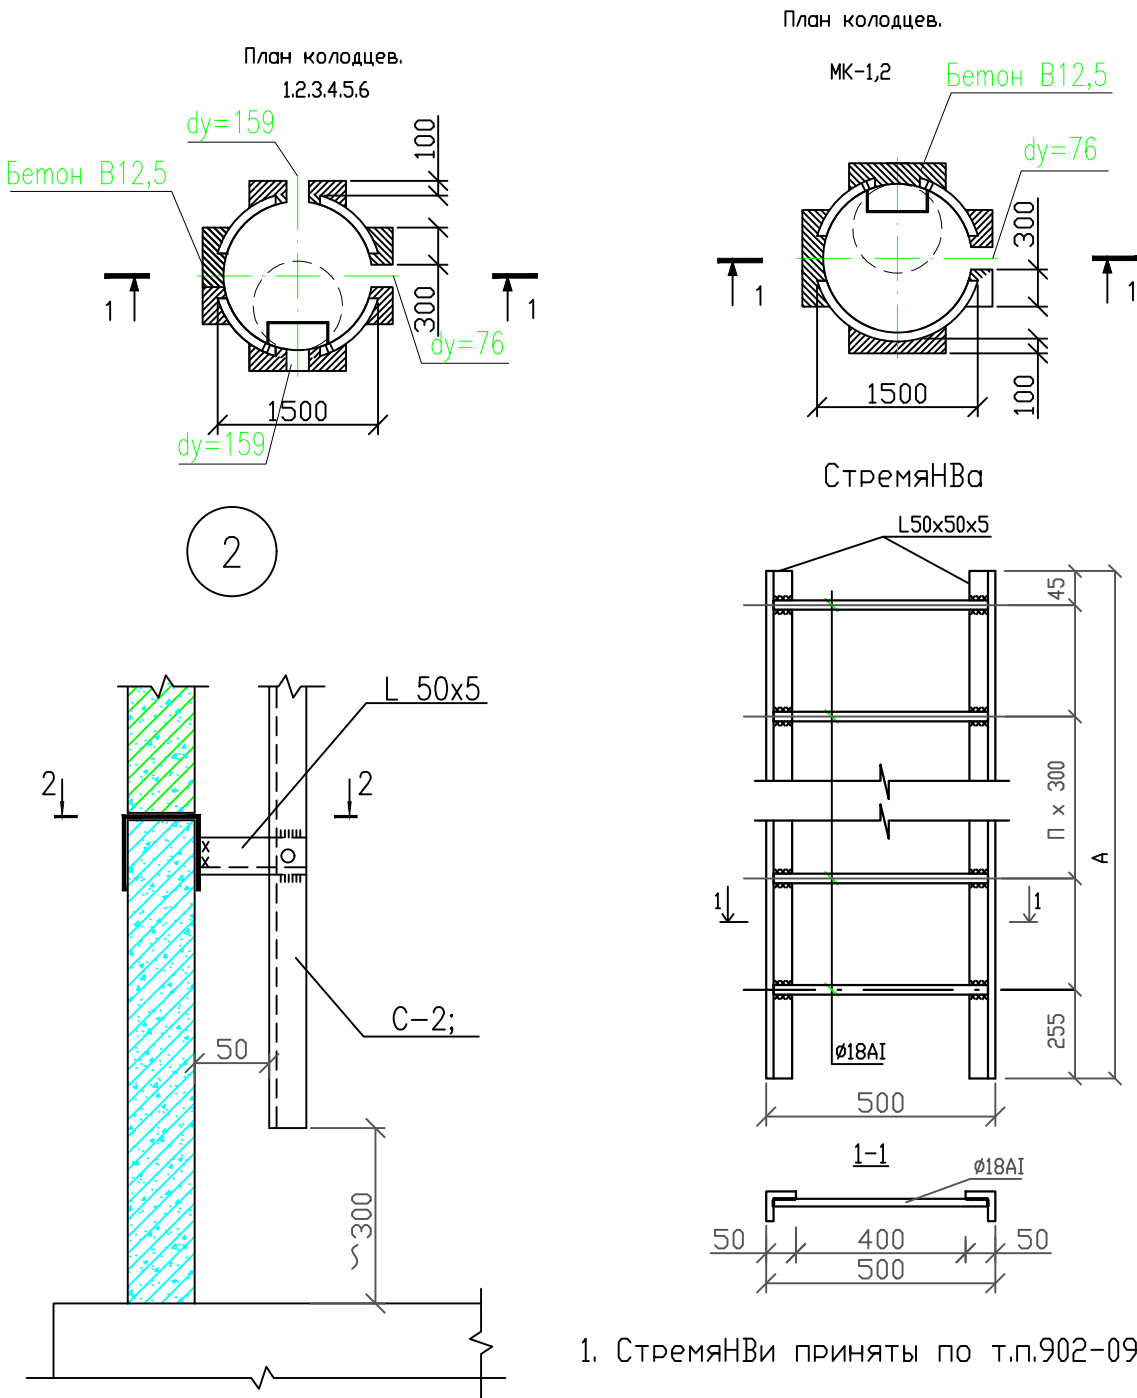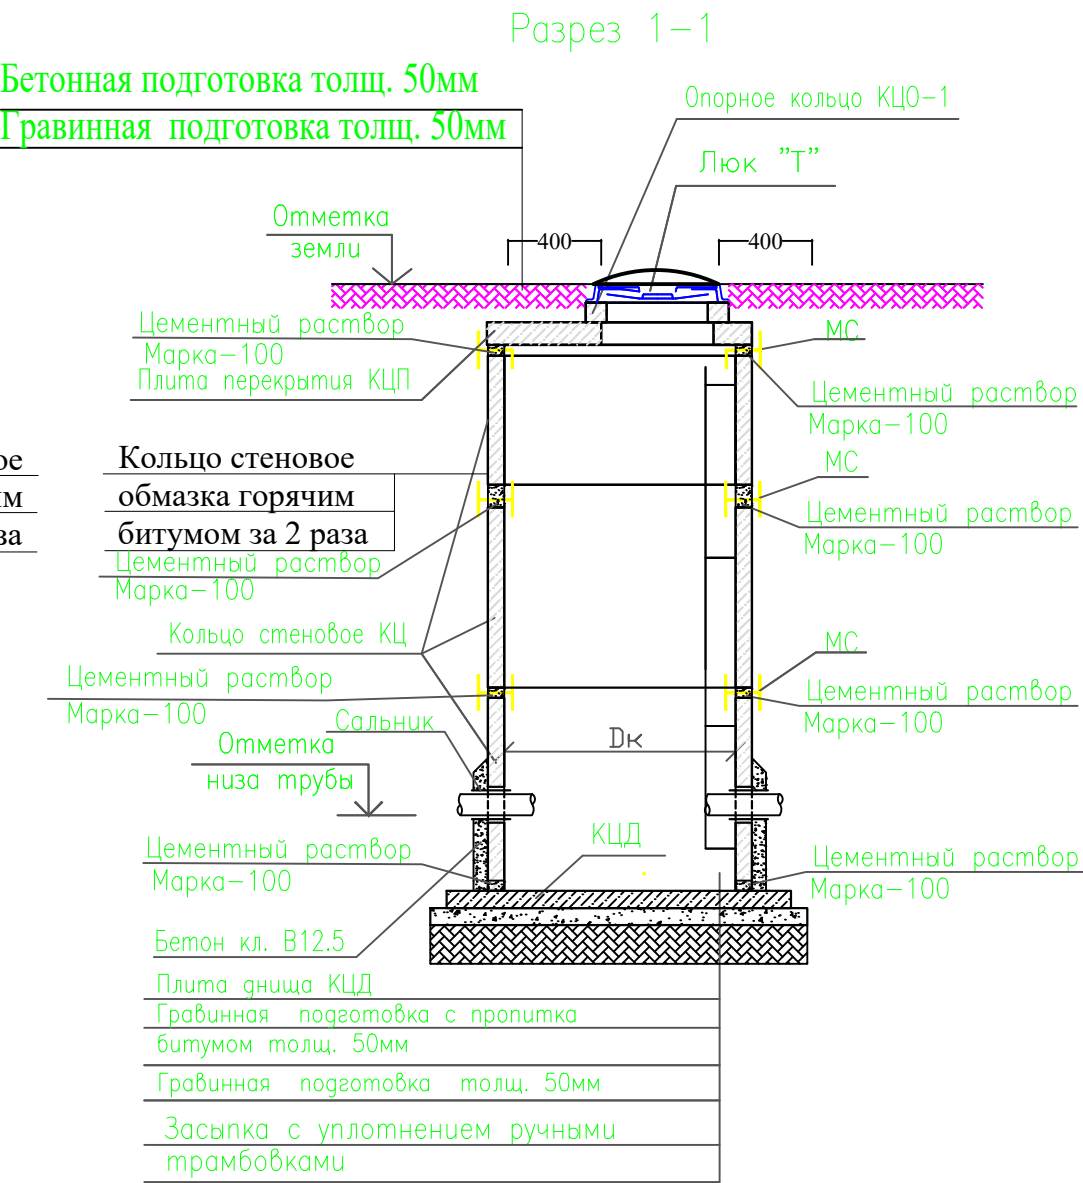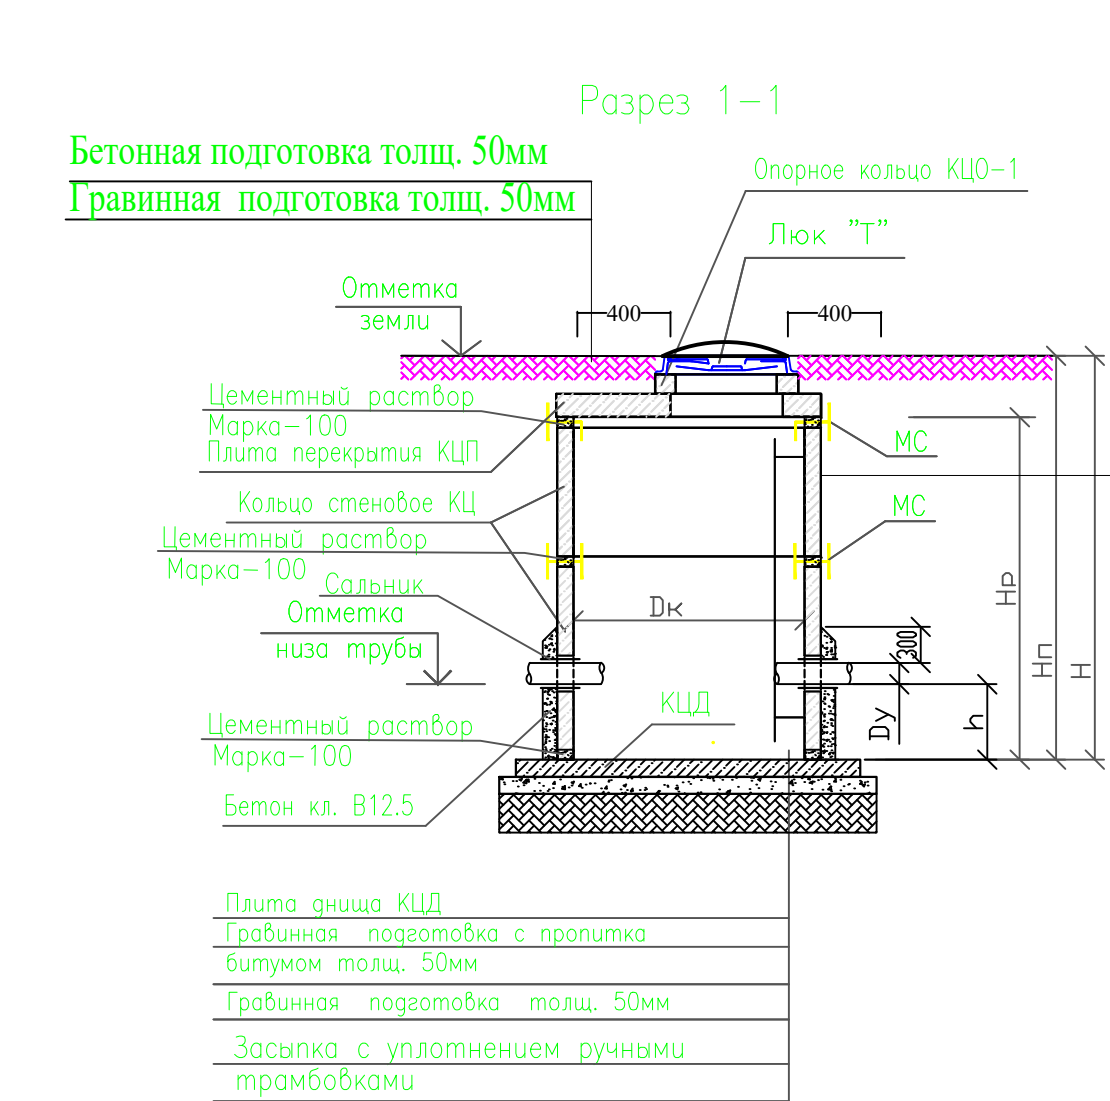

1. Стремянки приняты по т.п.902-09-22.84

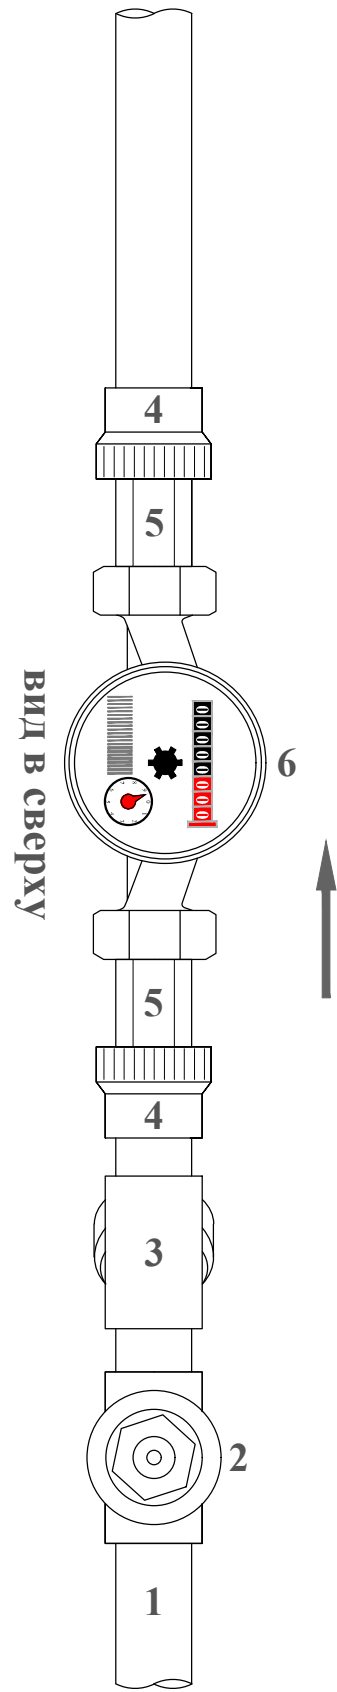
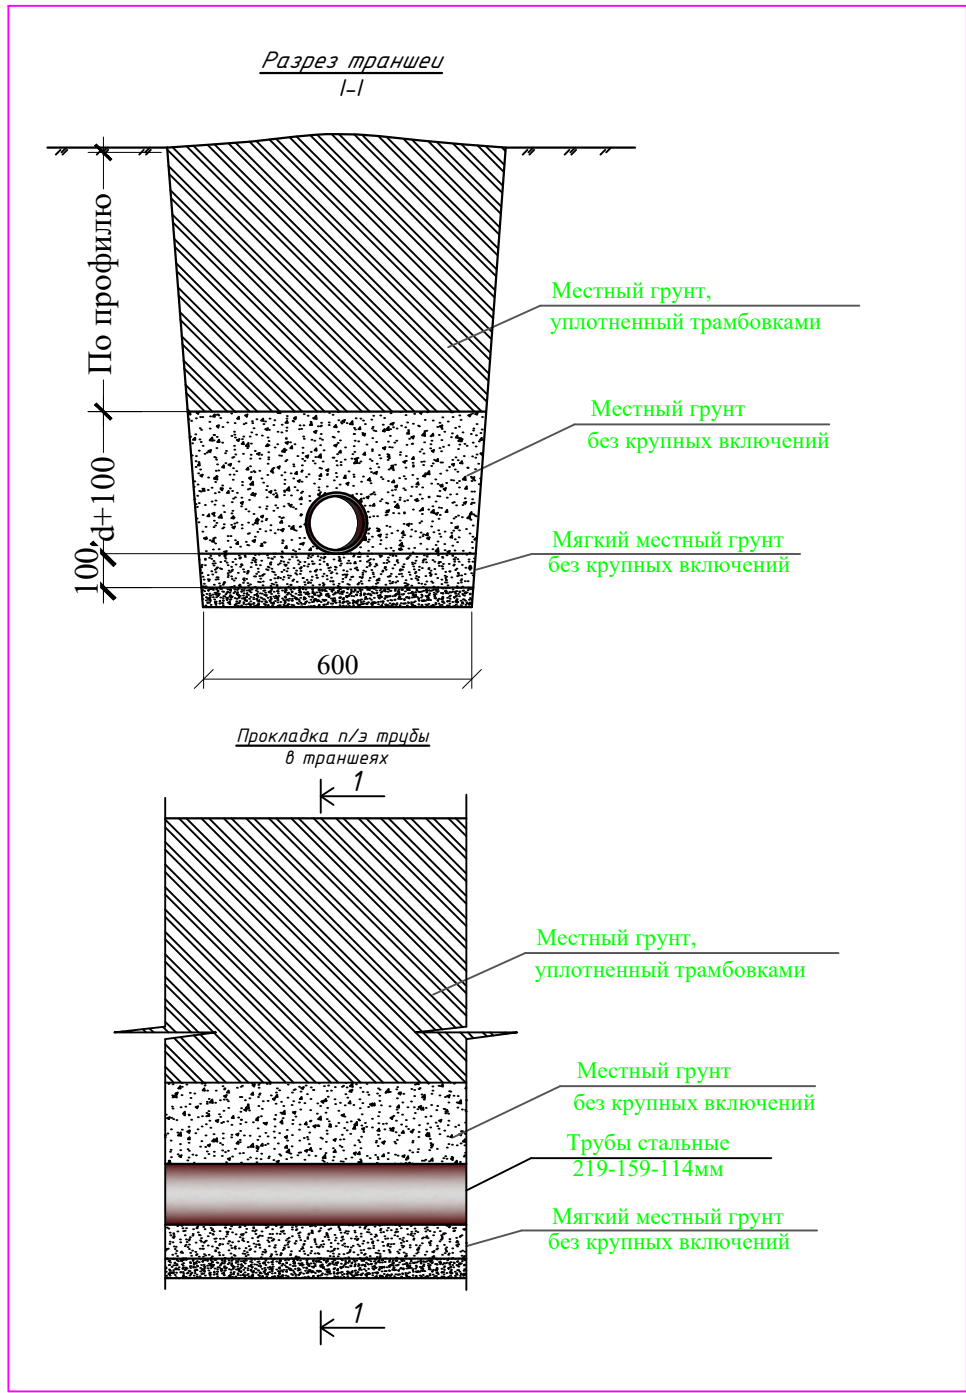


Типовая схема устройства водомерного узла в полимерные ящики 40/60/40 (для В/У-)

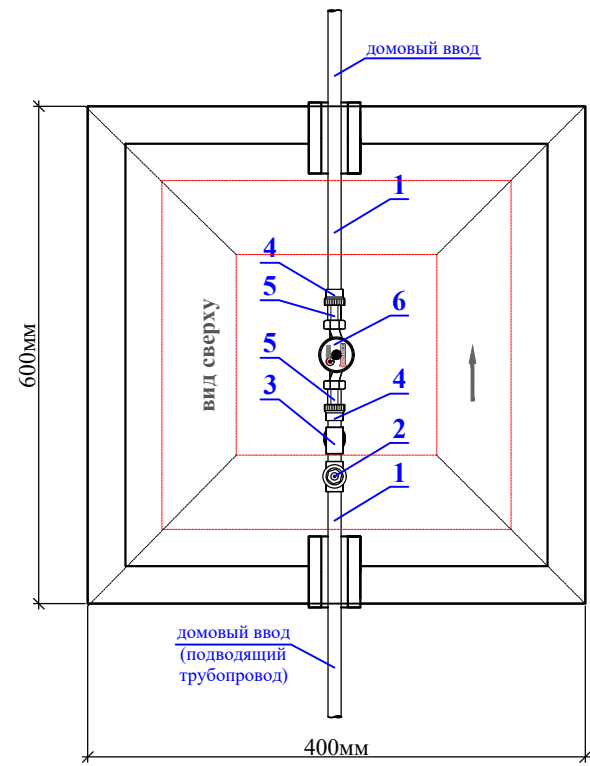

Перечень применяемых материалов для устройства водомерных узлов

- 1) полипропиленовая труба PPRC PN10 Ø25 мм (Øу-20 мм);
- 2) полипропиленовый вентиль Ø25 мм (Øу-20 мм) - 1 шт;
- 3) полипропиленовый фильтр грубой очистки Ø25 мм (Øу-20 мм) - 1 шт;
- 4) муфта комбинированная п.п./сталь с ВР Ø25 мм (Øу-20 мм) - 2 шт;
- 5) латунный штуцер Ø20 мм (в комплекте водомера) - 2 шт;
- 6) счётчик Ø20 мм - 1 шт;

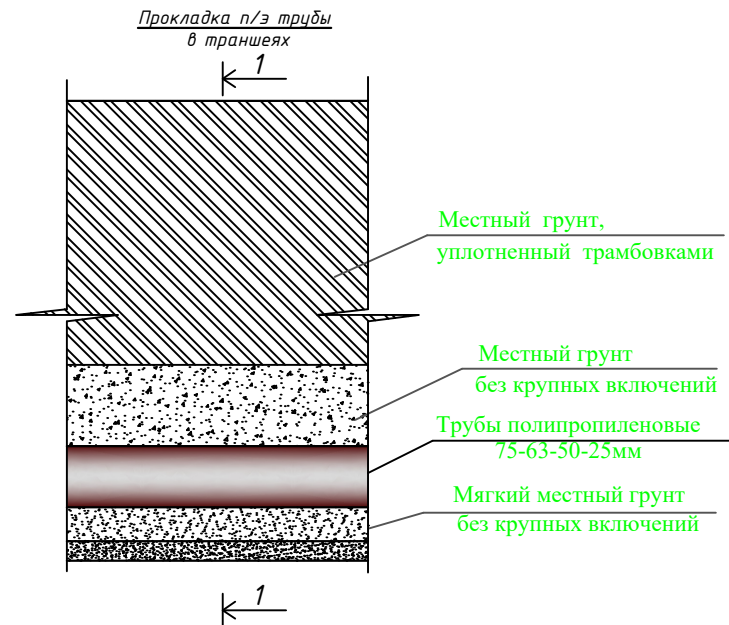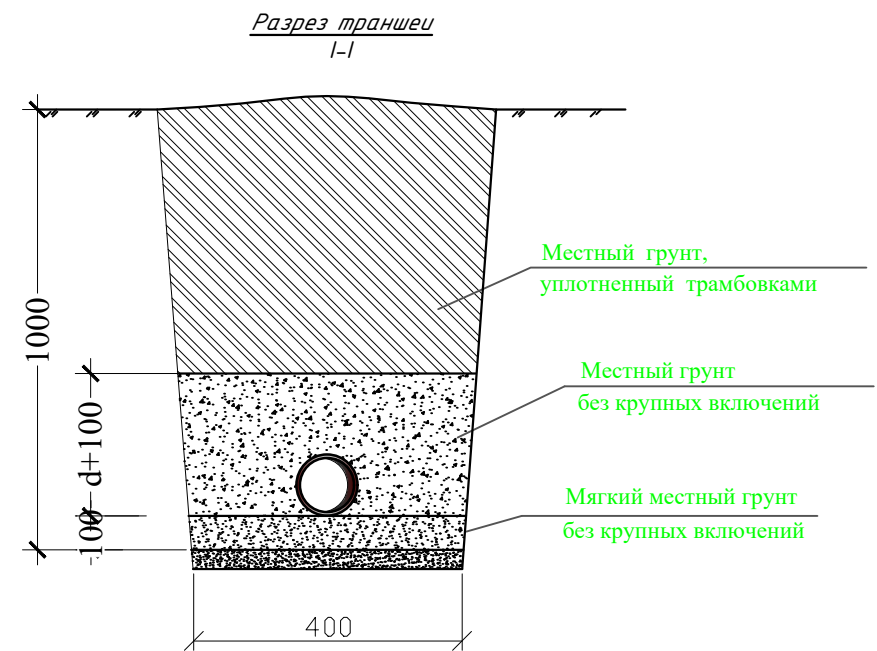

						Shart. №_____ /2026			T.I.		
						Qashqadaryo viloyati Dehqonobod tumani "Ingichka"MFY ichimlik suv tizimini qurish obyekti.					
O'zg.	Soni	Varaq	T/R	Imzo	Sana	Tashqi ichimlik suvi ta'minoti tarmoqlari.			Bosqich	Varaq	Varaqlar
LBM.		Shukurlayev B.							I.L.	104	106
LBM.		Kamalova N.				Схема укладки труб в траншею			"Kommunal to'yiha ilmiy tadqiqot instituti" DAVLAT MUASSASI G'arbiy mintaqalararo filiali 		
Bosh.mut.		Haydarov A.									
Ijrochi		Zokirov N.									
Ijrochi		Bekmurodov B.									
Me'yoriy naz.		Xasanov A.									

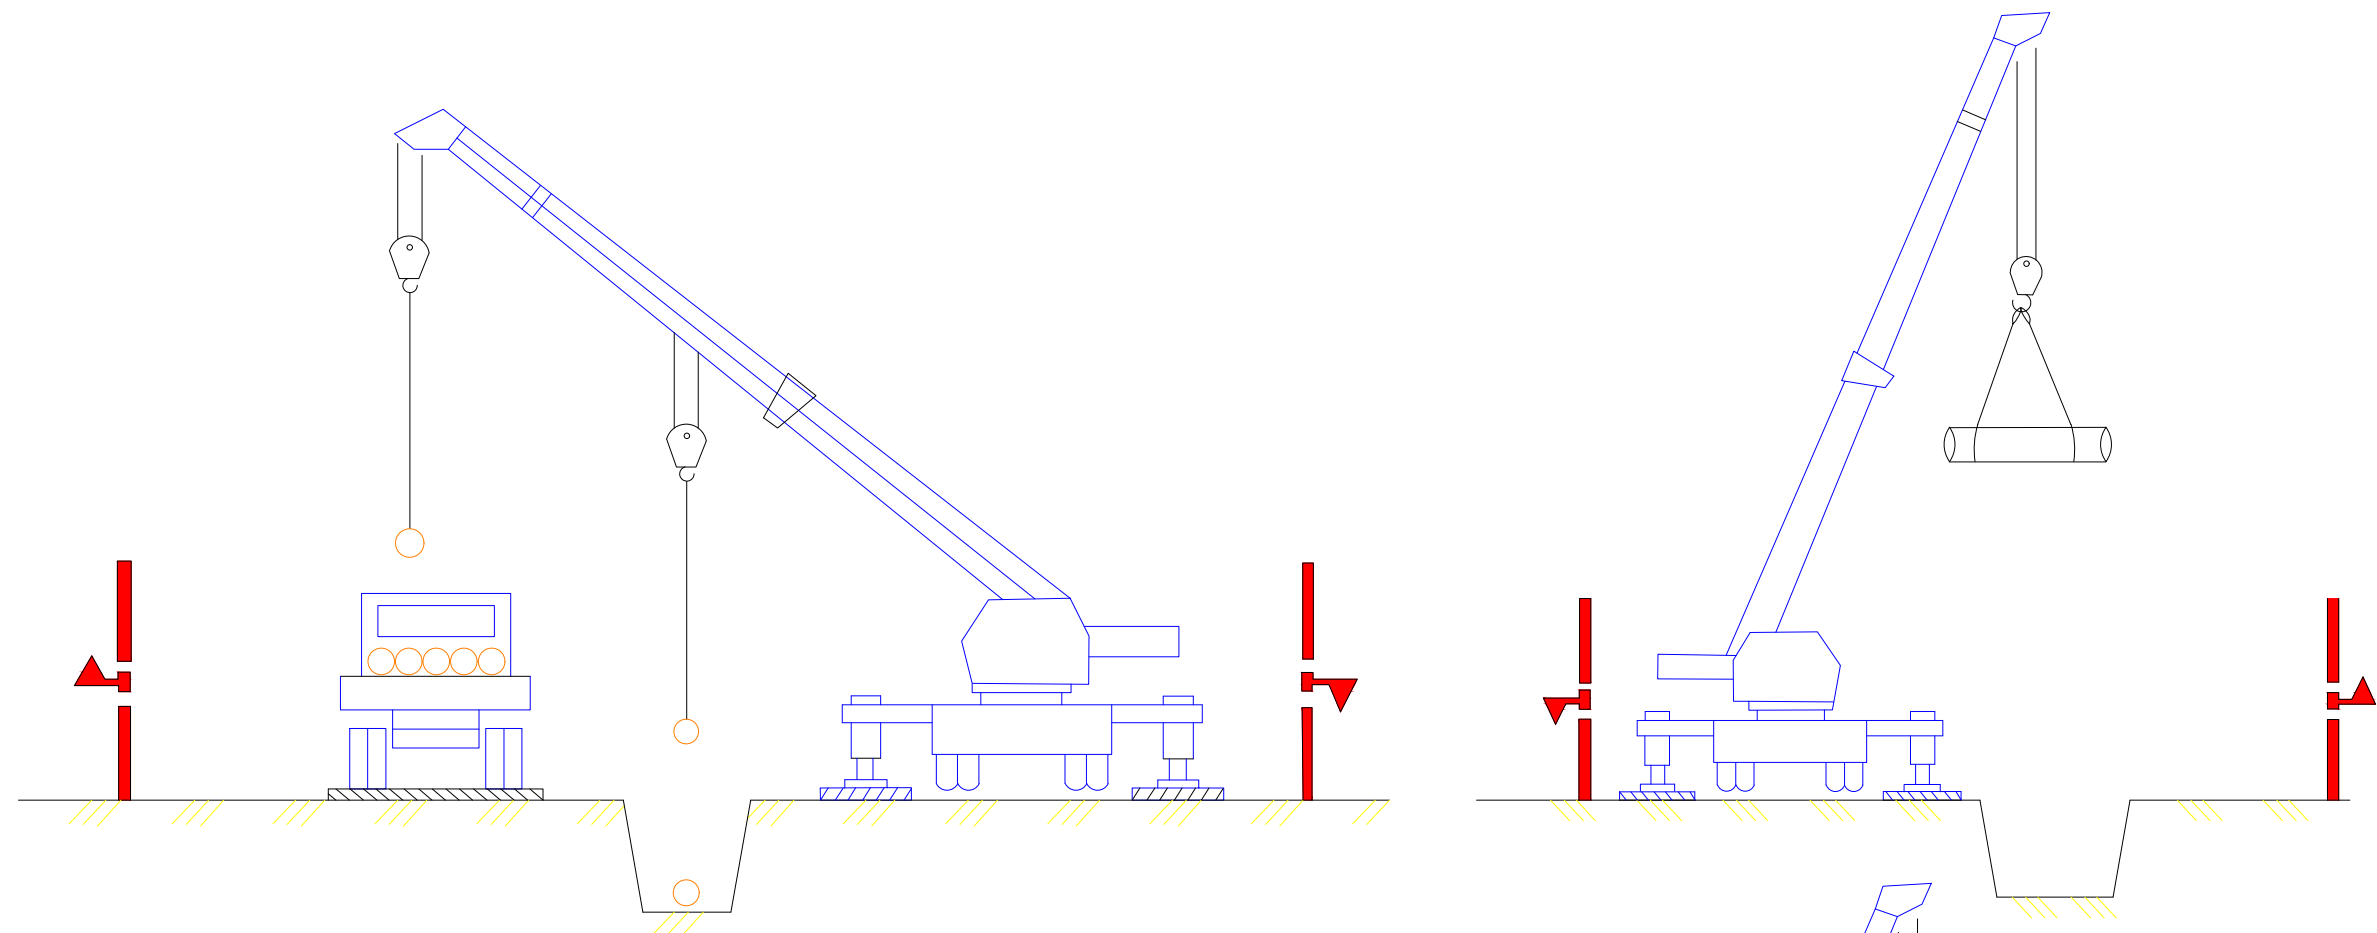


Схема резка асфальта (А-А)







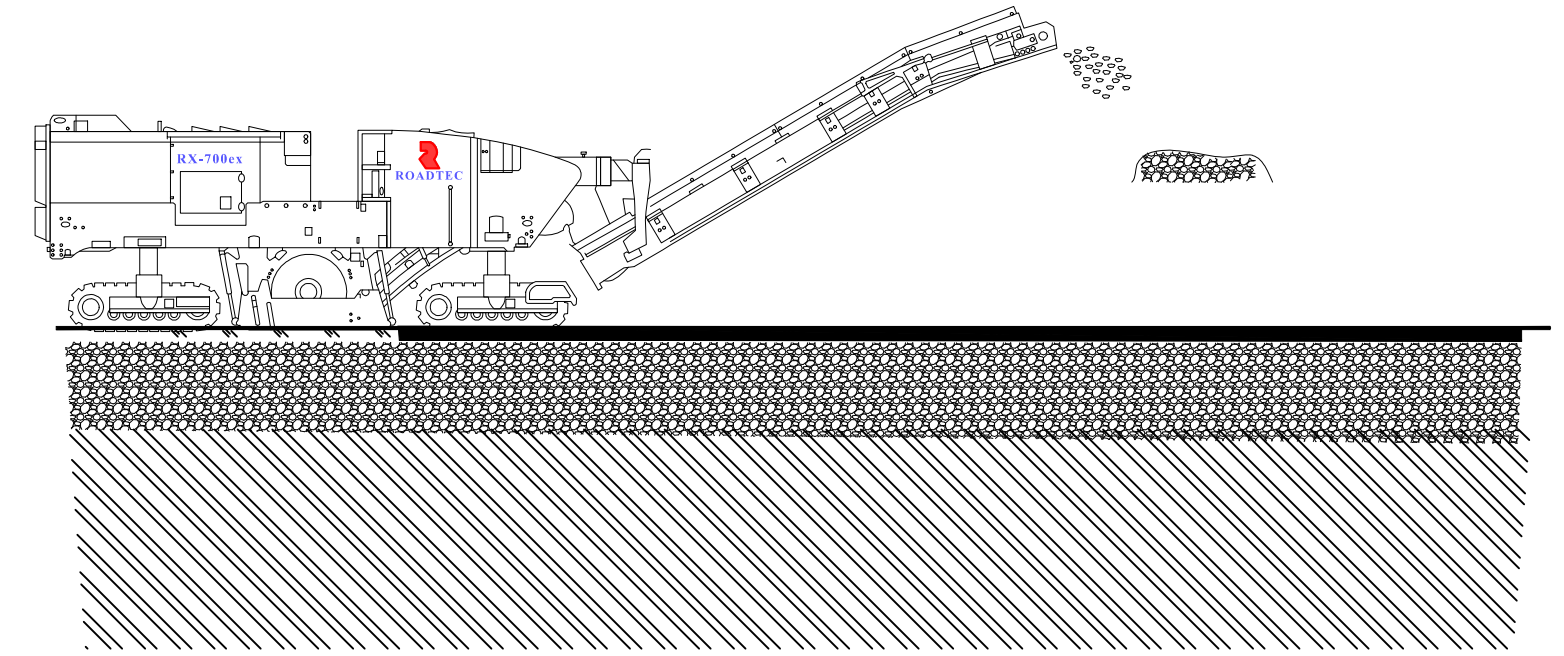


Схема укладки асфальта (В-В)

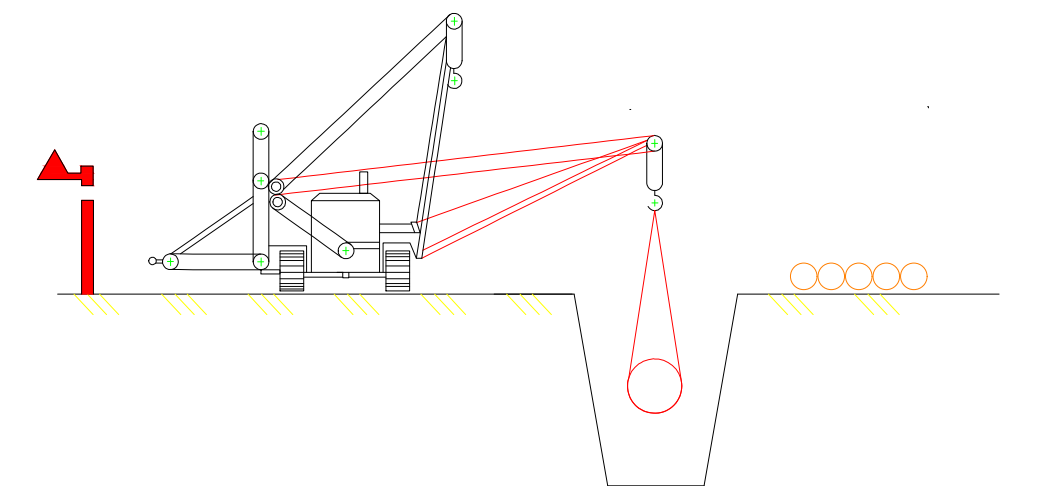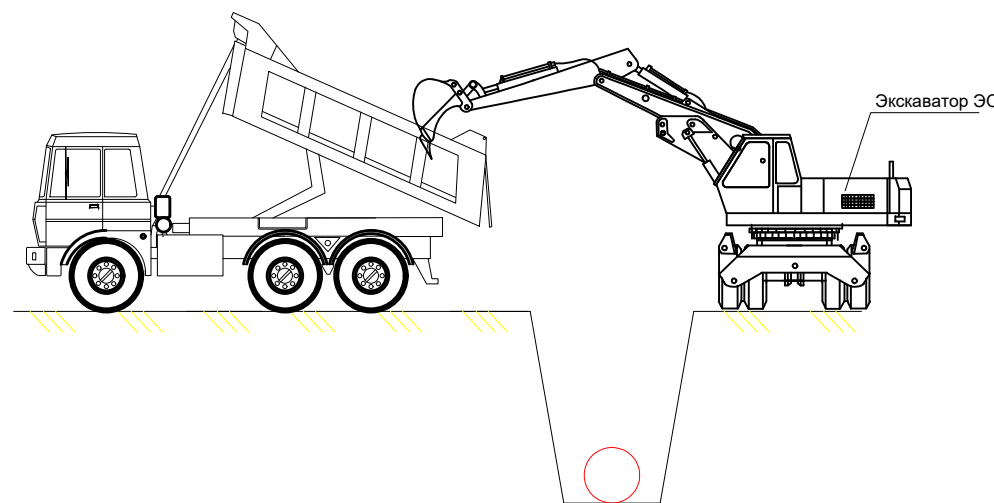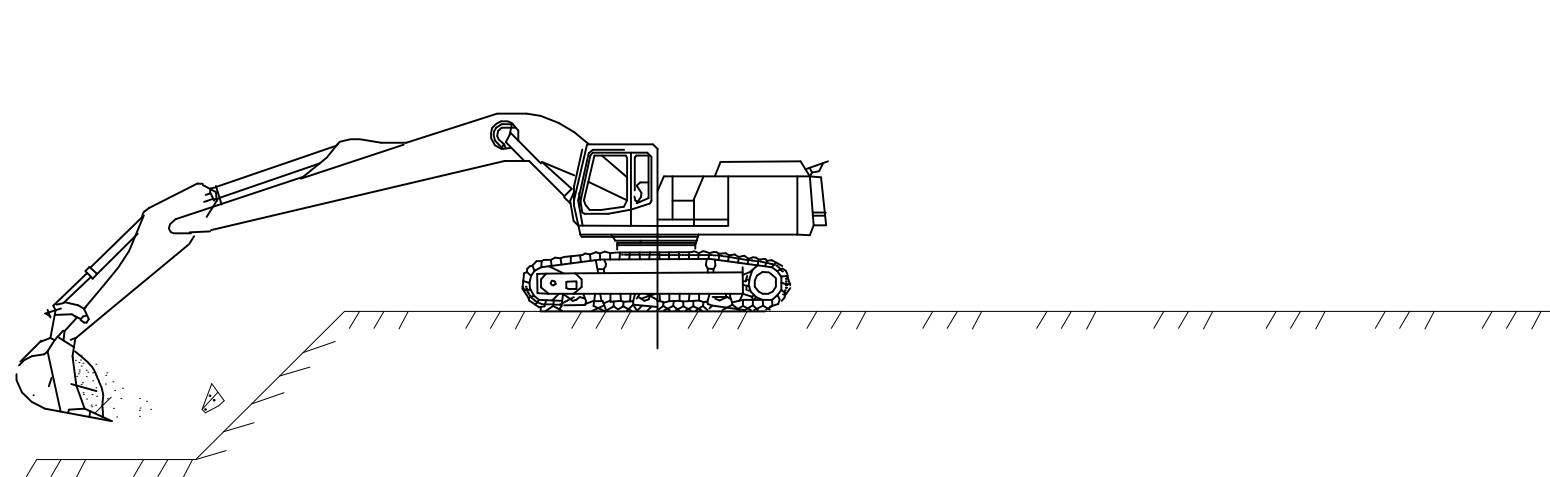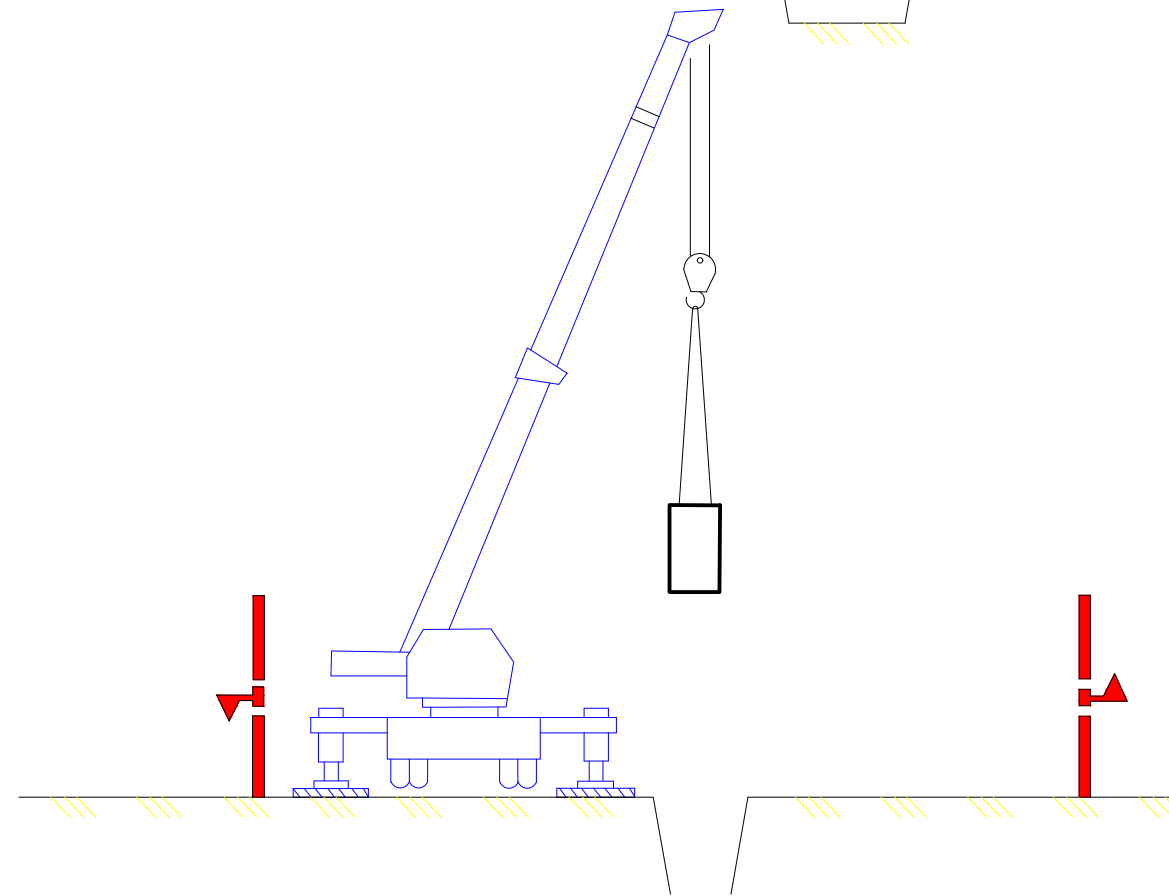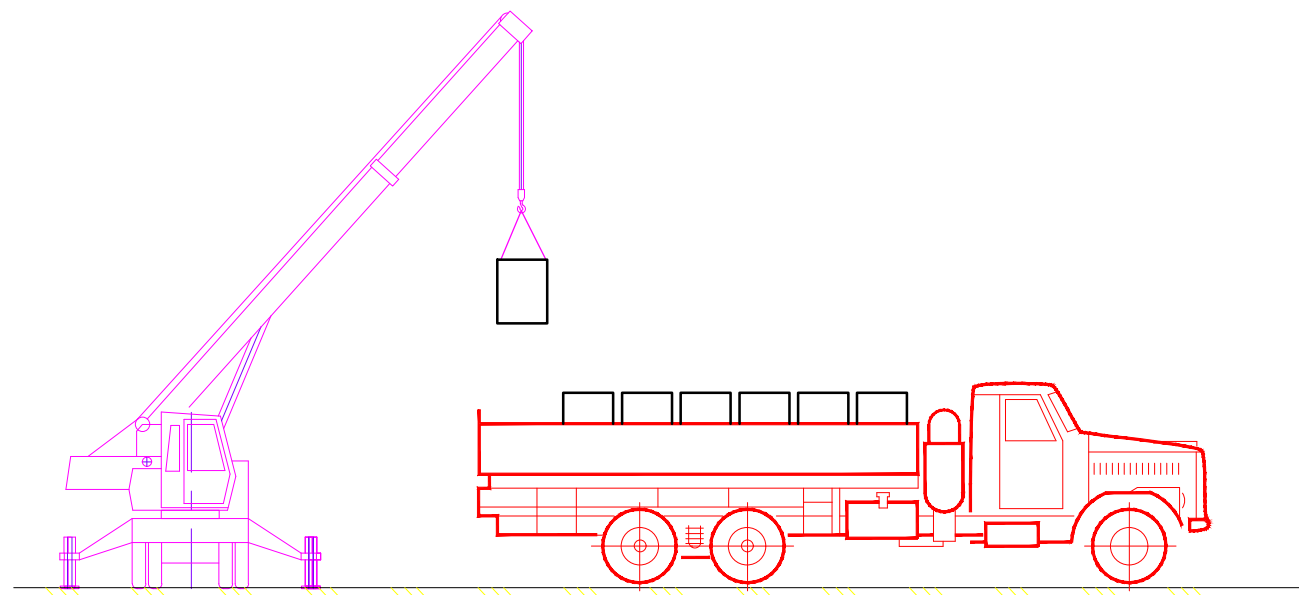
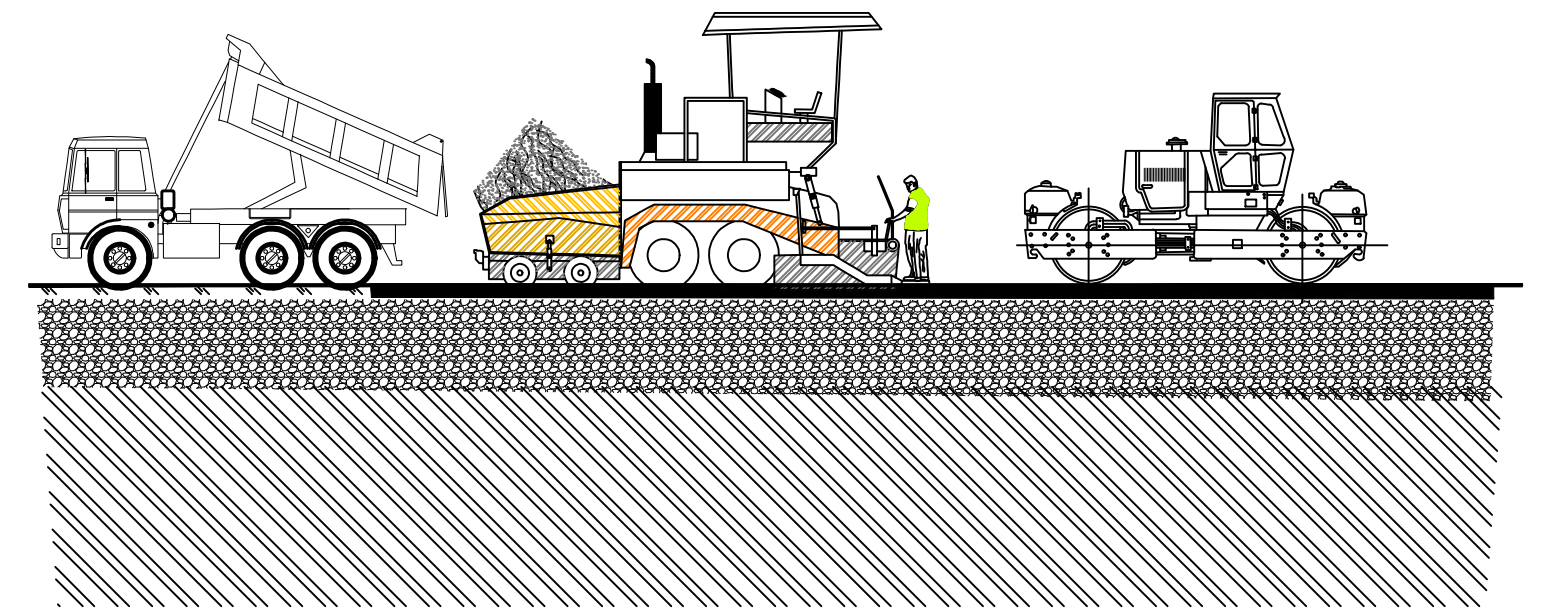


Внимание: необходимо установить дорожный знак 1.23 "Дорожные работы" для предупреждения об открытых работах неподалёку перед участком дороги, в пределах которого проводятся земляные работы.

Внимание: по бокам от траншей на расстояе не менее 1 метра вдоль всей протяженности производства открытых земляные работ установить на стойках предупреждающую сигнальную ленту.

						Shart. №._____ /2026			T.I.
						Qashqadaryo viloyati Dehqonobod tumani "Ingichka"MFY ichimlik suv tizimini qurish obyekti.			
O'zg.	Soni	Varaq	T/R	Imzo	Sana	Tashqi ichimlik suvi ta'minoti tarmoqlari.	Bosqich	Varaq	Varaqlar
LBM.		Shukrlayev B					I.L.	105	106
LBM.		Kamalova N.							
Bosh.mut.		Haydarov A.							
Ijrochi		Zokirov N.				Схема резка асфальта	"Kommunal loyiha ilmiy tadqiqot instituti" DAVLAT MUASSASASI G'arbiy mintaqalararo filiali 		
Ijrochi		Bekmurodov B.							
Me'yoriy naz.		Xasanov A.							

Схема на засыпку траншеи бульдозером

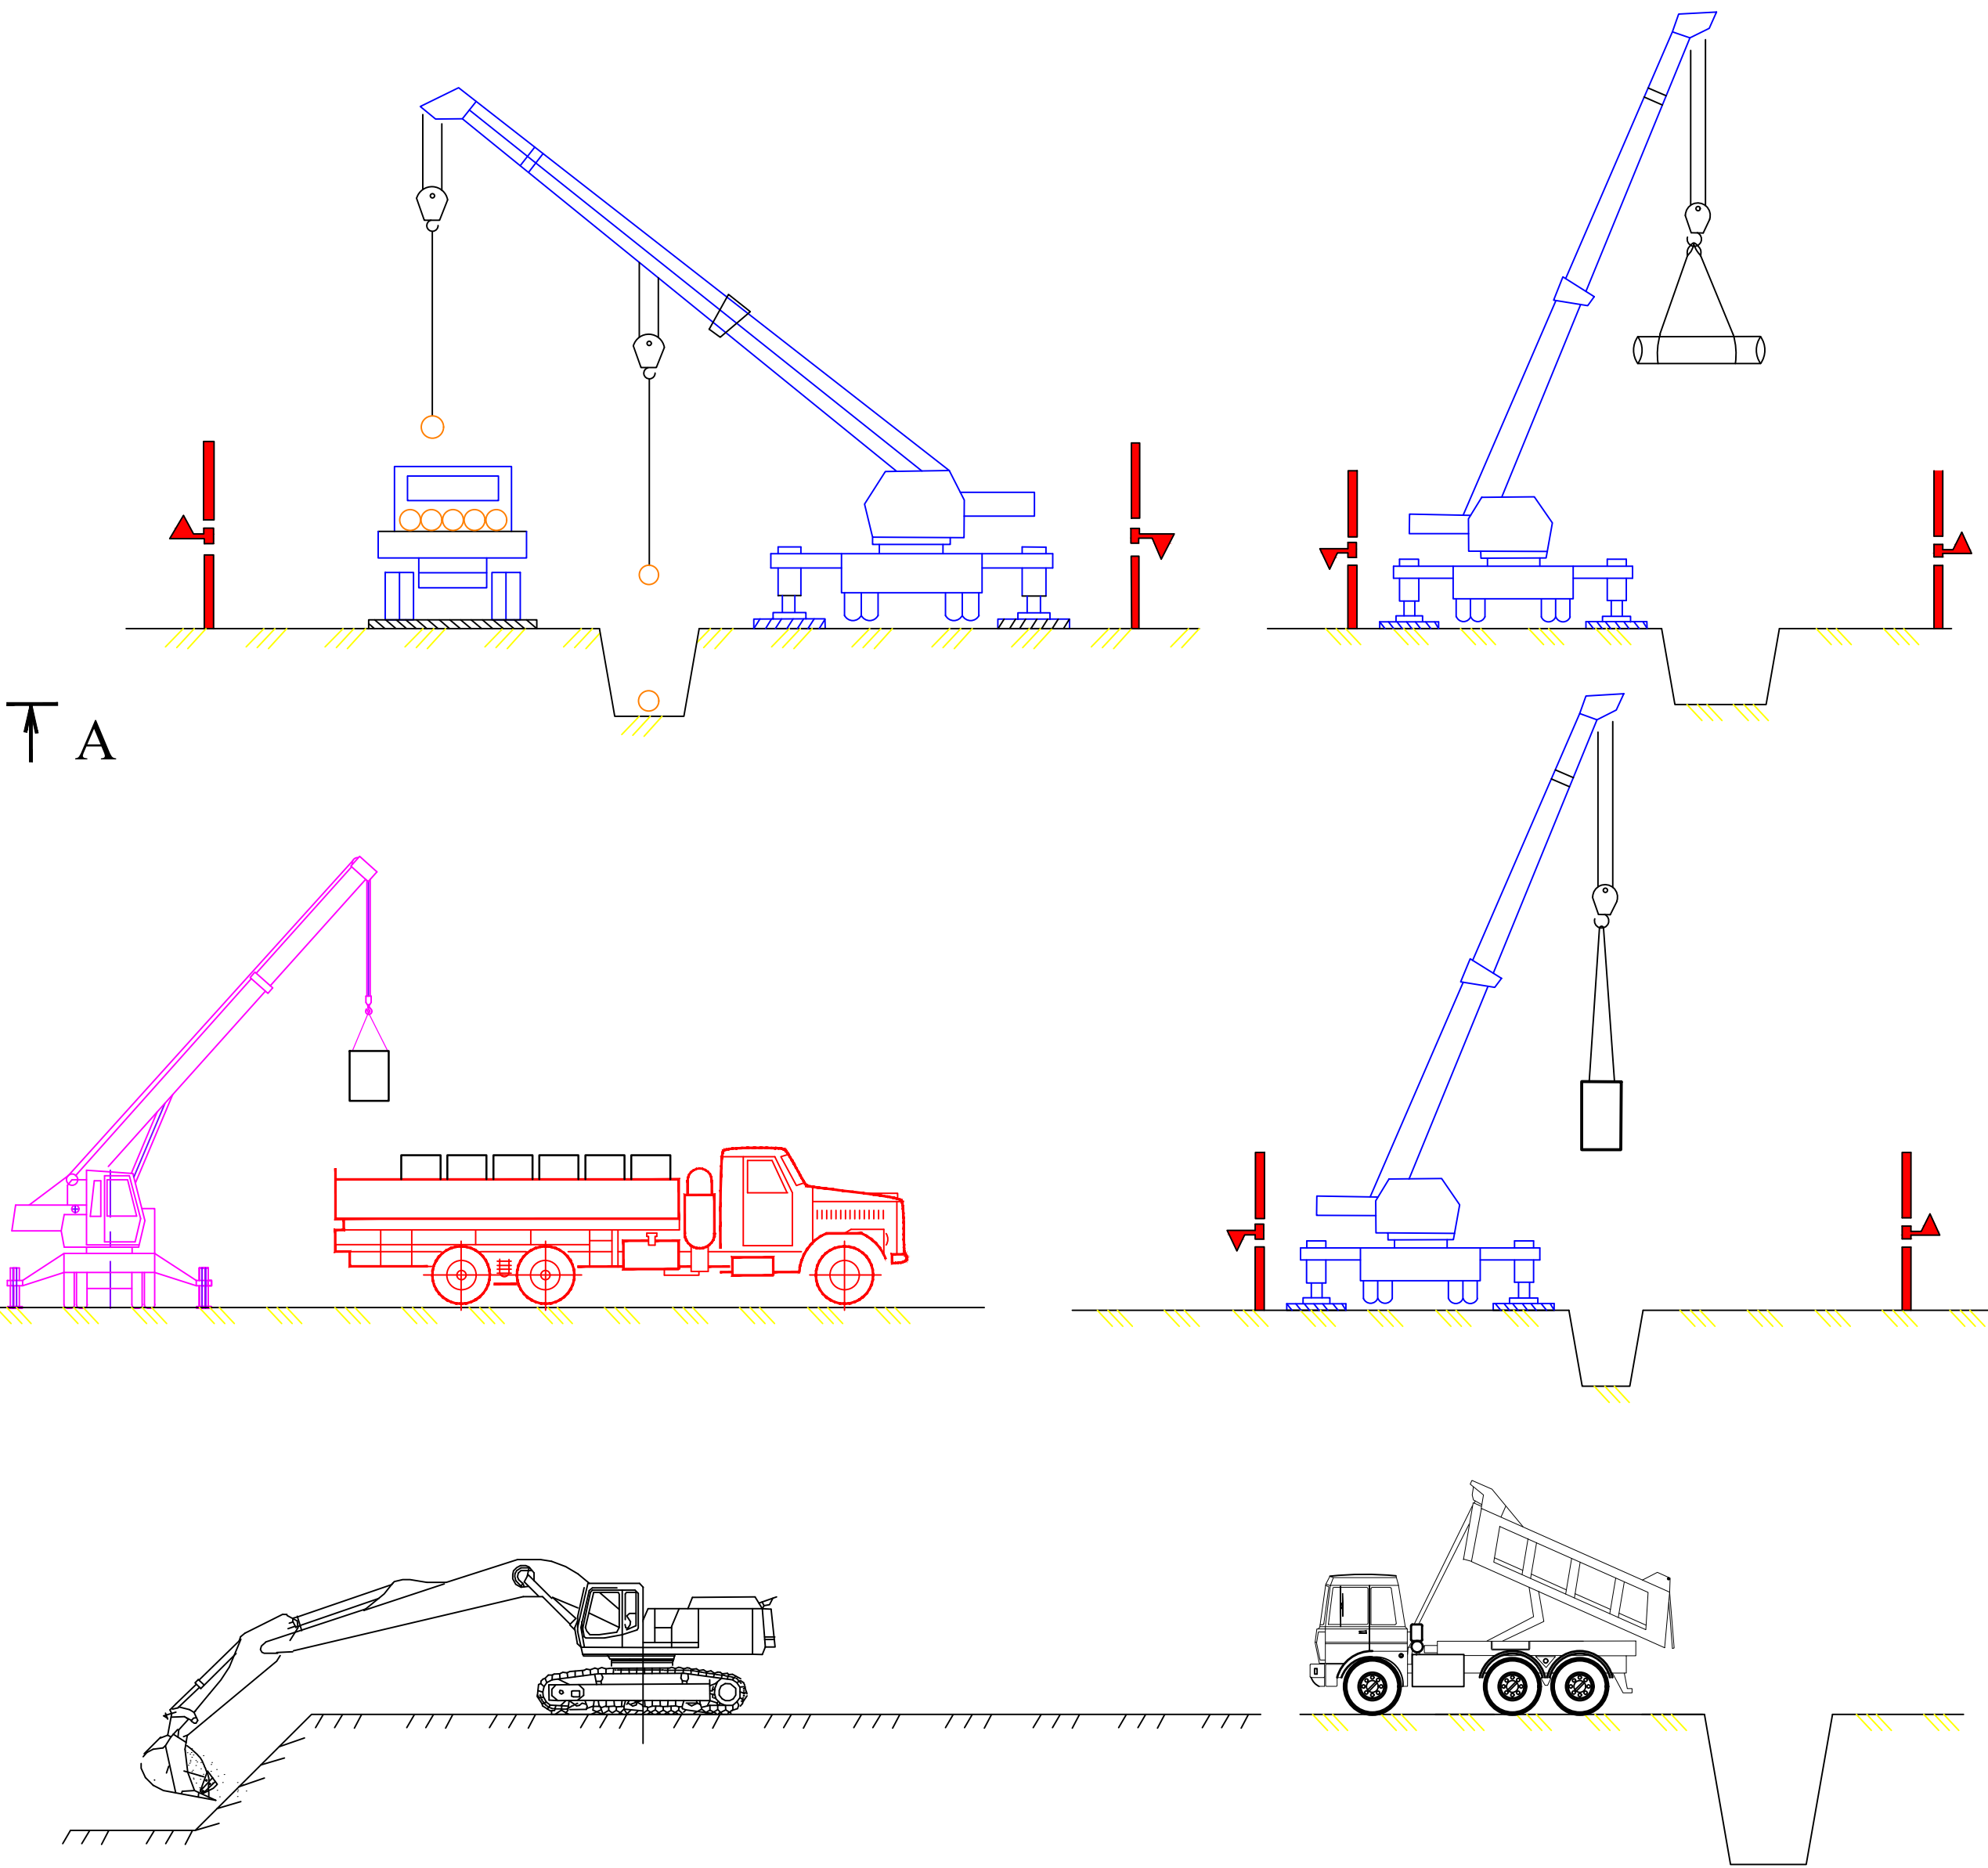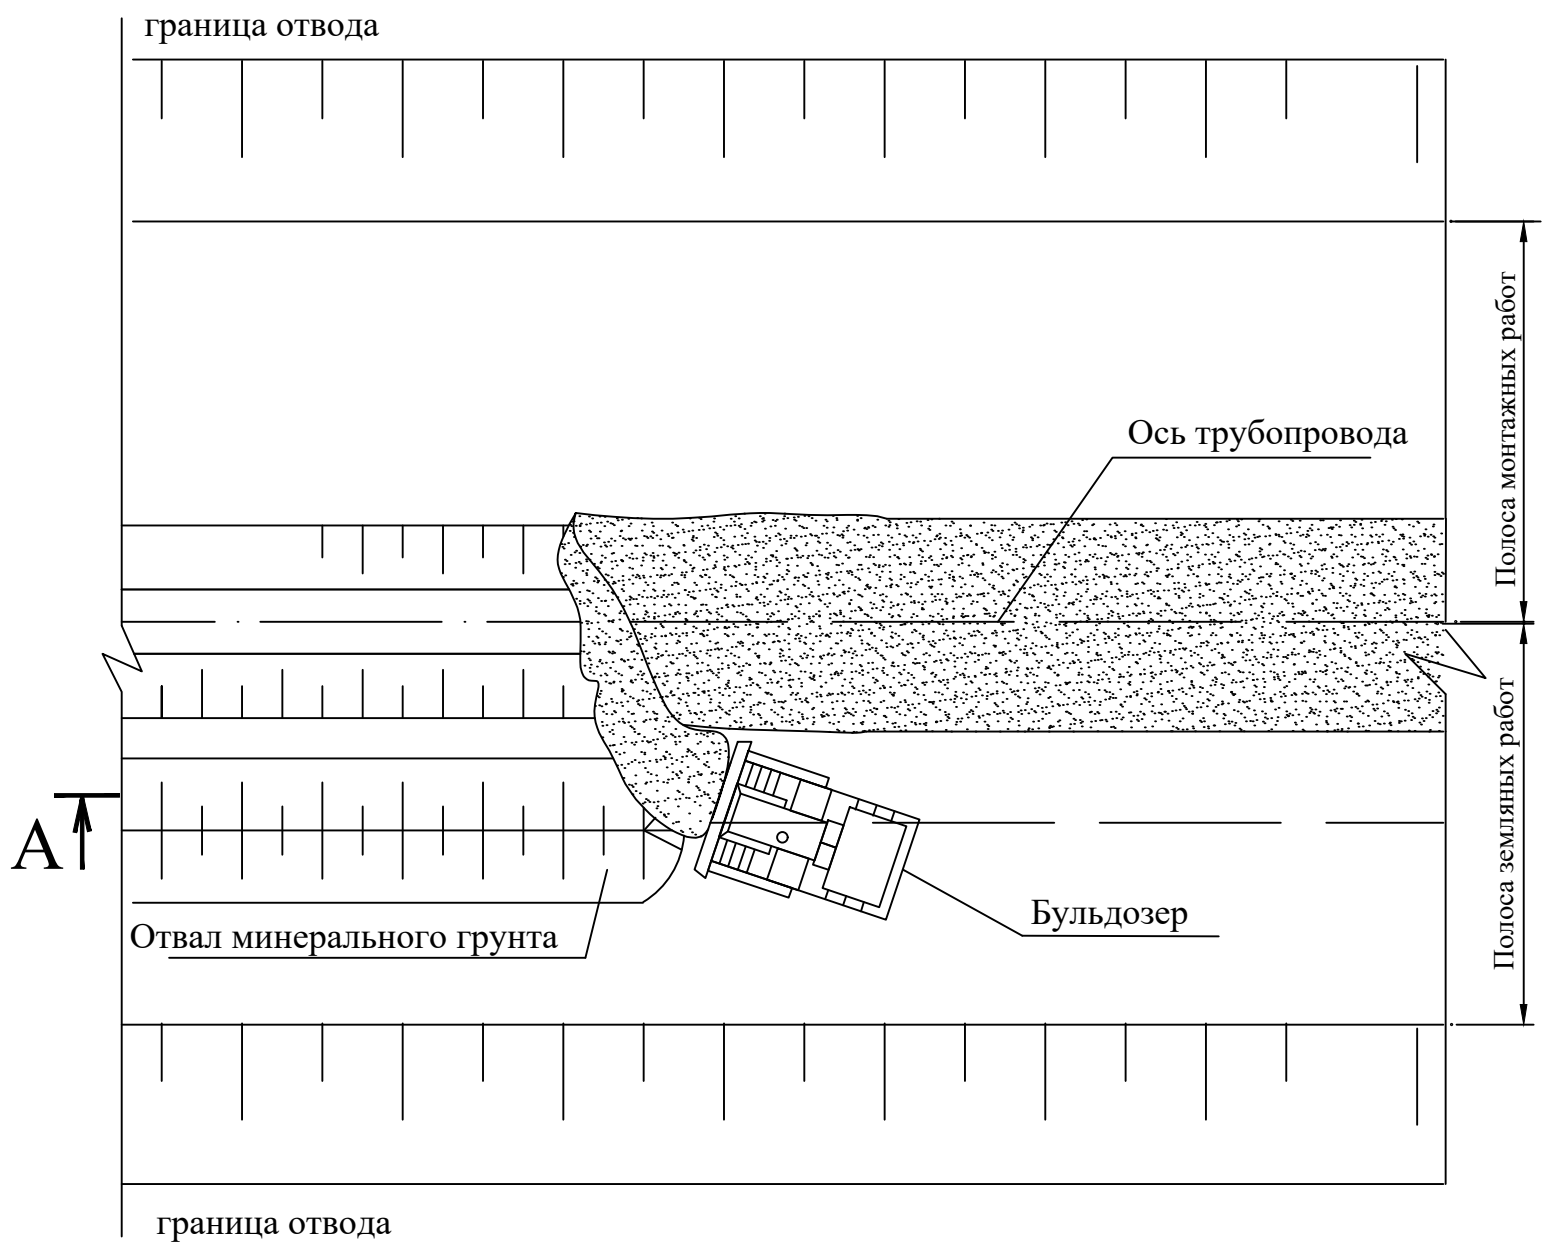

Засыпка траншей минеральным грунтом выполняется после устройства подсыпки, укладки и присыпки трубопровода
Окончательная засыпка минеральным грунтом производится бульдозером .
На участках, подверженных действию стихийных явлений (селевые потоки, камнепады, снежные лавины и др.) проведение работ должно быть отнесено на периоды времени, когда возможность этих явлений наименее вероятно. Работа в таких местах должна выполняться в минимально короткие сроки, при этом весь комплекс работ следует выполнять одновременно, не допуская оставления части их на последующие периоды.
Требования к работе машин и механизмов под ЛЭП см. в технологических схемах на производство земляных работ.
Работы в горных условиях следует выполнять в светлое время суток.

						Shart. №_____ /2026			T.I.		
						Qashqadaryo viloyati Dehqonobod tumani "Ingichka"MFY ichimlik suv tizimini qurish obyekti.					
O`zg.	Soni	Varaq	T/R	Imzo	Sana	Tashqi ichimlik suvi ta`minoti tarmoqlari.			Bosqich	Varaq	Varaqlar
LBM.		Shukurlayev B.							I.L.	106	106
LBM.		Kamalova N.				Схема на засыпку траншеи бульдозером.			"Kommunal to'yiha ilmiy tadqiqot instituti" DAVLAT MUASSASASI G'arbiy mintaqalararo filiali 		
Bosh.muft.		Haydarov A.									
Ijrochi		Zokirov N.									
Ijrochi		Bekmurodov B.									
Me'yoriy naz.		Xasanov A.									