

BK ning asosiy to'plamining rasmlari ro'yxati

№	Nomi	Izohlar
1	Umumiy ma'lumot.	
2	Tashqi ichimlik suvi tarmoqlari bilan rejalashtirish B1	
3	Ichimlik suv tarmog'i va suv qudug'i sxemasi	
4	Uzunlama profil B1- sxema.	
5		

Ma'lumotnomalar va ilova qilingan hujjatlar ro'yxati

Belgilanish	Nomi	Eslatma
	Malumot hujjatlari	
ТП 902-09-22.84	Prefabrikdan tayyorlangan dumaloq oqova suv quduqlari	
	DN = 1000 mm quvurlar uchun temir-beton	
4.900-10	Uskunalar, armatura va armatura albomi	
	suv ta'minoti va kanalizatsiya tarmoqlari va inshootlari uchun	
Ilova qilingan hujjatlar		
HB, CO	Uskuna spetsifikatsiyasi	1 varaqda

Shartli belgilar

BK

Ichimlik suv quvuri

Ichimlik suv quduqlari

Loyiha amaldagi qoidalar va qoidalarga muvofiq ishlab chiqilgan.

Гл. loyiha muhandisi:

Ziyatov J

Umumiy ma'lumot

Loyiha tegishli meʼyoriy hujjatlar talablarini inobatga olgan holda chizmalari va texnologik asosida ishlab chiqilgan.

KMKK 2.01.01-94 bo'yicha iqlim mintaqasi-II

Tuproq sharoitlarini hisobga olgan holda qurilish maydonining seysmikligi;

ga binoan-KMK 2.01.03-96- 7-8 баллов Markazlashgan suv ta'minoti tizimlari suv uzatishni

taminlash darajasi bo'yicha toifasi -III

Yerning cho'kuvchanlg-II

Loyiha quyidagi tizimlarni nazarda tutadi:

B1 - ichimlik suvi ta'minoti;

Loyihada ichimlik suv taʼminoti tizimini qurish koʻzda tutilgan.

Ichimlik suvi manbai sifatida yangi skvajina nazarda tutilgan. Skvajinadan olinadigan suv bosimli quvur orqali suv bosimi minorasi (bashnya)ga uzatiladi. Suv bosimi minorasidan soʻng ichimlik suv tarmogʻi orqali isteʼmolchilarga suv yetkazib beriladi.

Loyihalanaʼotgan ichimlik suv tarmogʻi hududda **mavjud boʻlgan ichimlik suv taʼminoti tarmogʻiga ulanadi.**

Barcha quvurlar, armatura va jihozlar ichimlik suvi bilan ishlash uchun moʻljallangan boʻlib, montaj ishlari amaldagi qurilish meʼyorlari va qoidalari talablariga muvofiq bajariladi.

Loyiha bosh reja va texnik shartlar asosida ishlab chiqilgan. Texnik shart 08.09.2026 yil №K01/04-524.

Eslatma!

Tashqi yongʻinni o'chrish uchun ichimlik suv qudug'iga yong'inni uchirish krani o'rnatish ko'zda tutilgan.


XUSUSIYATLARI

Ichki suv ta'minoti va kanalizatsiya tizimlarini hisoblash va loyihalash KMK 2.04.01-22

" Tashqi tizimlar va inshootlar", KMK 2.04.02-19,

						2026y.	HB						
						Oqoltin tumanidagi “Koʻrkam diyor”, “Saxovat”, “Navoiy” va “Boʻston” mahallalarida aholining ichimlik suv taʼminotini yaxshilash uchun 4 ta suv minorasini oʻrnatish, 3 ta tik quduq qazish hamda ichimlik suv tarmogʻini tortish							
Ozg.	Dona	Var	Buyur	Imzo	Sana	Bosh.M.	Ziyatov J				Bosqich	Varaq	Varaqlar
						Bajardi.	To'xtayev A				Ishchi loyiha	1	4
						Tekshirdi.	Mamaraximov S						
											Umumiy ma'lumot		
											ООО "КОМОЛИДДИН БЕХЗОД" Sirdaryo		

Формат А3 297x420

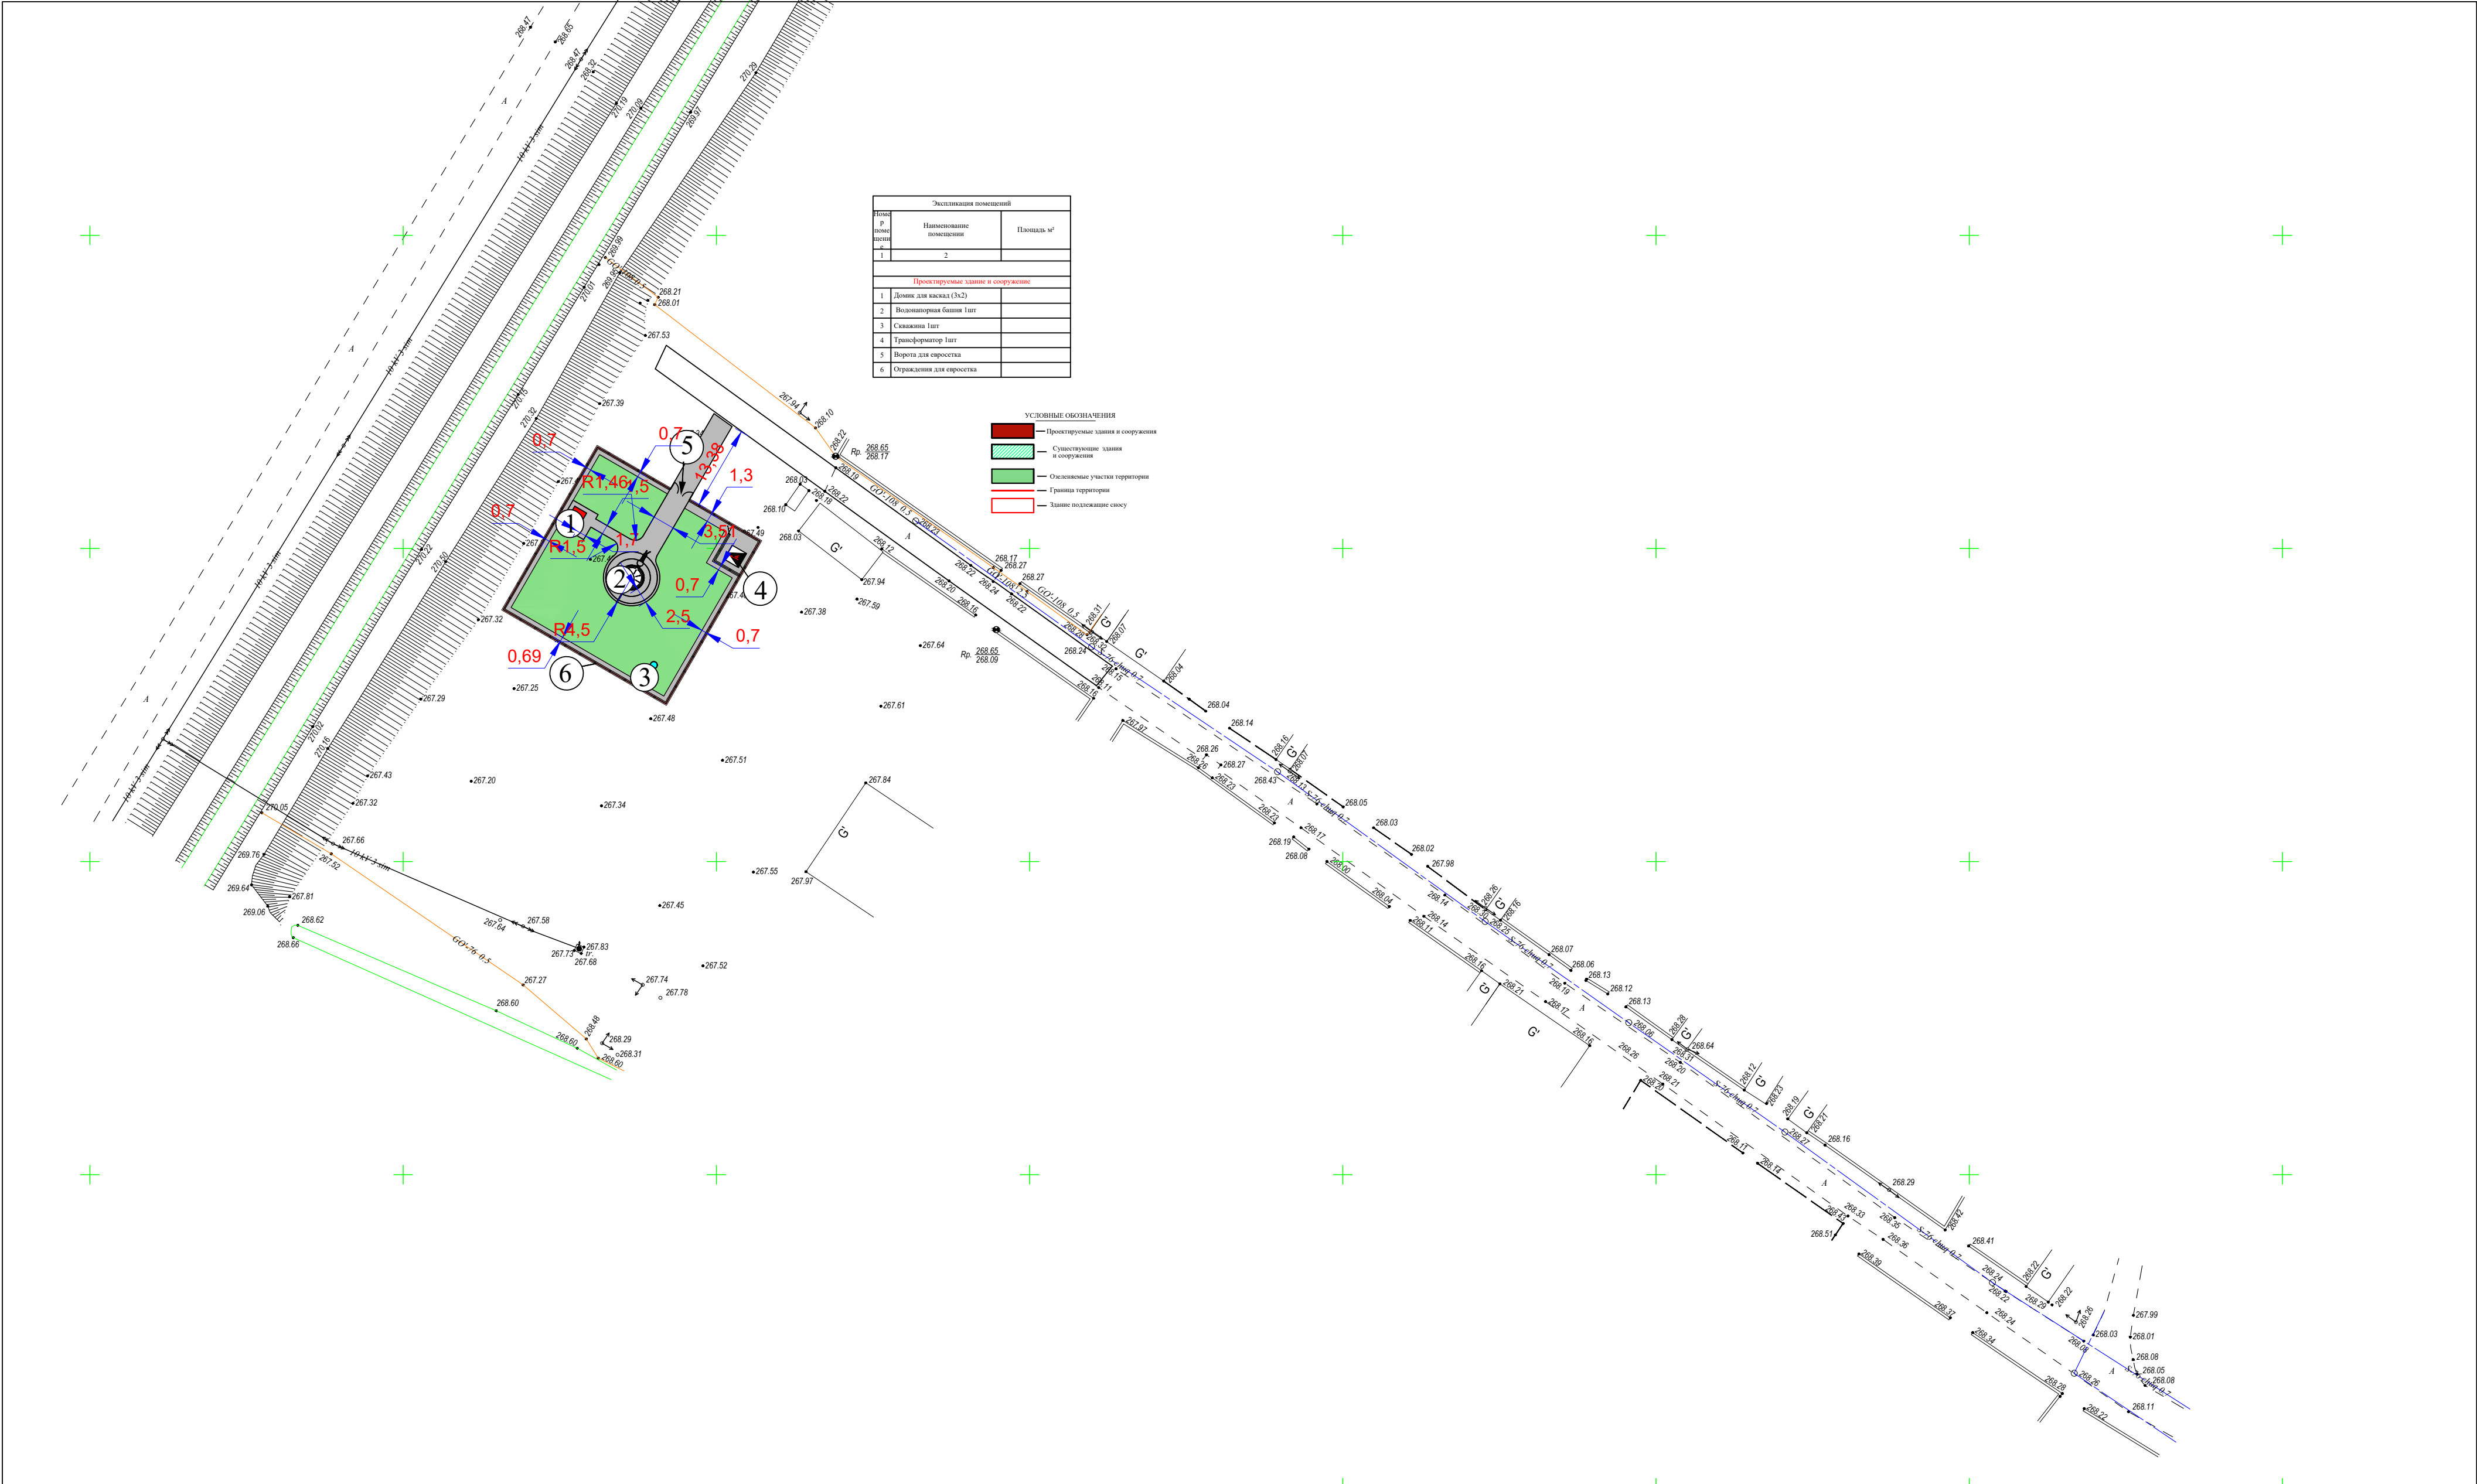

Экспликация помещений		
№ п/п	Наименование помещения	Площадь м²
1	2	
Проектируемые здания и сооружения		

УСЛОВНЫЕ ОБОЗНАЧЕНИЯ	
	Проектируемые здания и сооружения
	Существующие здания и сооружения
	Озелененные участки территории
	Граница территории


1. "Муаллифлик ҳуқуқи ва турдoш ҳуқуқлар то'ғ'рисида"ғи Қонунга мувофиқ маъмур муаллифлик маҳсулоти ишлаб чиқарувчи билан келишмасдан то'лиқ yoki қисман ко'paytirilishi, chop etilishi, tarqabirishi, shuningdek uchinchi tomonga berilishi mumkin emas va mualliflik huquqlarining buzilishi O'zbekiston Respublikasining amaldagi qonunchiligiga muvofiq javobgarlikka tortilishiga sabab bo'ladi.

2. Ushbu ma'sulotni O'zbekiston Respublikasi norezidentlariga taqdim etish faqatgina O'zbekiston Respublikasi Vazirlar Mahkamasining ruxsati bilan amaldagi qonunchilikka muvofiq belgilangan tartibda amalga oshiriladi.



3. Pudratchi (buyurtmachi) yer qazish ishlarini boshlashdan oldin albatta muhandislik kommunikatsiyalarini ekspluatatsiya qiluvchi tashkilotlar vakillarini chaqirishlari shart.


				Buyurtmachi:	Inventar №
Lavozim	F.I.SH.	Imzo	Sana		
Partiya boshlig'i	Surkova I.			Obyekt:Sirdaryo viloyati Oqoltin tumani Ko'rkam diyor mahallasida aholini ichimlik suv ta'minoti bilan yaxshilash.	Shartnoma №22/1-5253
Topog.	yer usti	Sultanov N.			
	yer osti	Sultanov N.		Topografik tasvir	
Tahrirlovchi	Surkova I.			Masshtab - 1:500	
Operator	Sultanov N.			Davlat koordinatalar tizimi	
				Bolitiqbo'yi balandlik tizimi	
				Relyef kesimi oralig'i 0.5 metrd	


sh. " " 2026y.

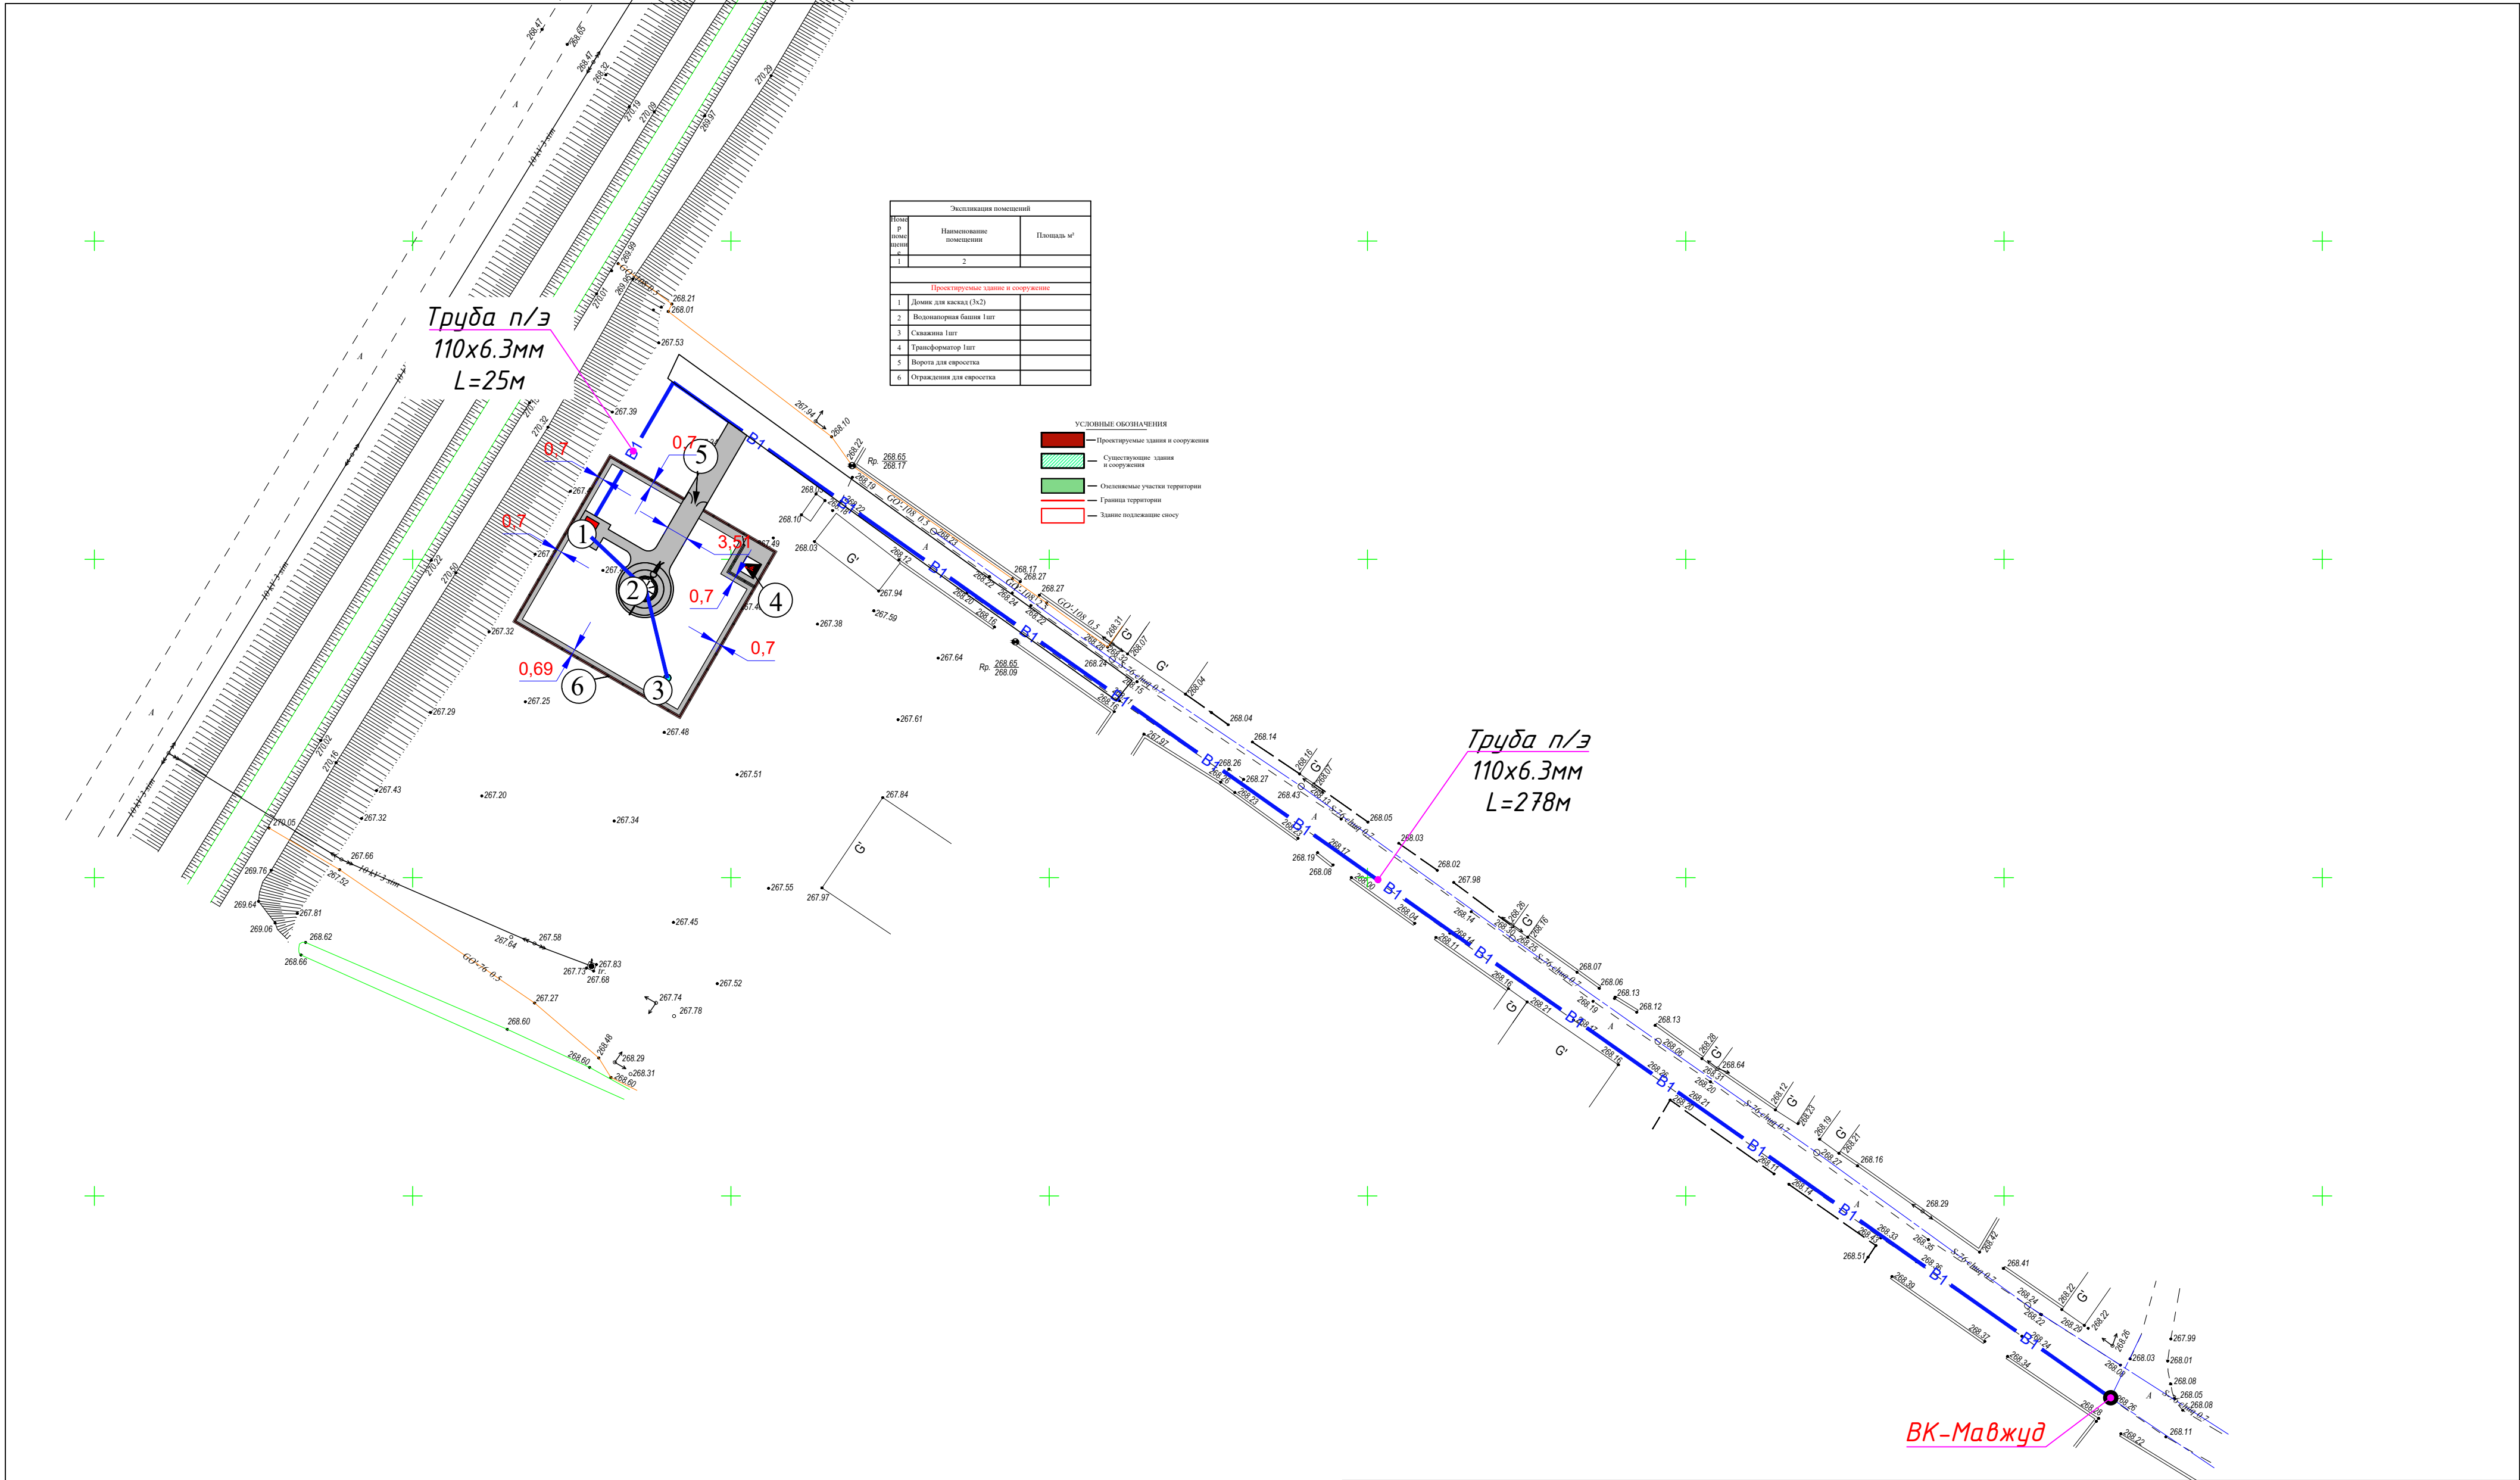

						2026y.			HB
						Oqoltin tumanidagi “Ko’rkam diyor”, “Saxovat”, “Navoiy” va “Bo’ston” mahallalarida aholining ichimlik suv ta’minotini yaxshilash uchun 4 ta suv minorasini o’rnatish, 3 ta tik quduq qazish hamda ichimlik suv tarmog’ini tortish			
Ozg.	Dona	Var	Buyur	Imzo	Sana	Oqoltin tumani Ko’rkamdiyor MFY aholisiga ichimlik suv tarmog’ini tortish	Bosqich	Varaq	Varaqlar
Bosh.M.	Ziyatov J						Ishchi		
Bajardi.	To’xtayev A						loyiha	2	4
Tekshirdi.	Mamaraximov S					Tashqi ichimlik suvi tarmoqlari bilan rejalashtirish B1		 OOO “KOMOLIDDIN BEHZOD” Sirdaryo	

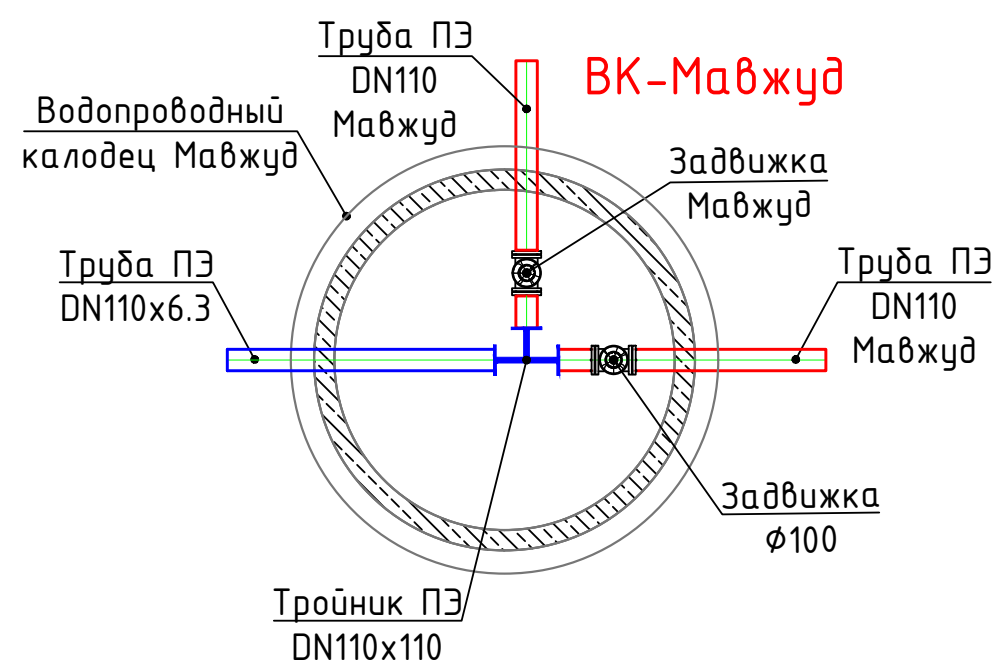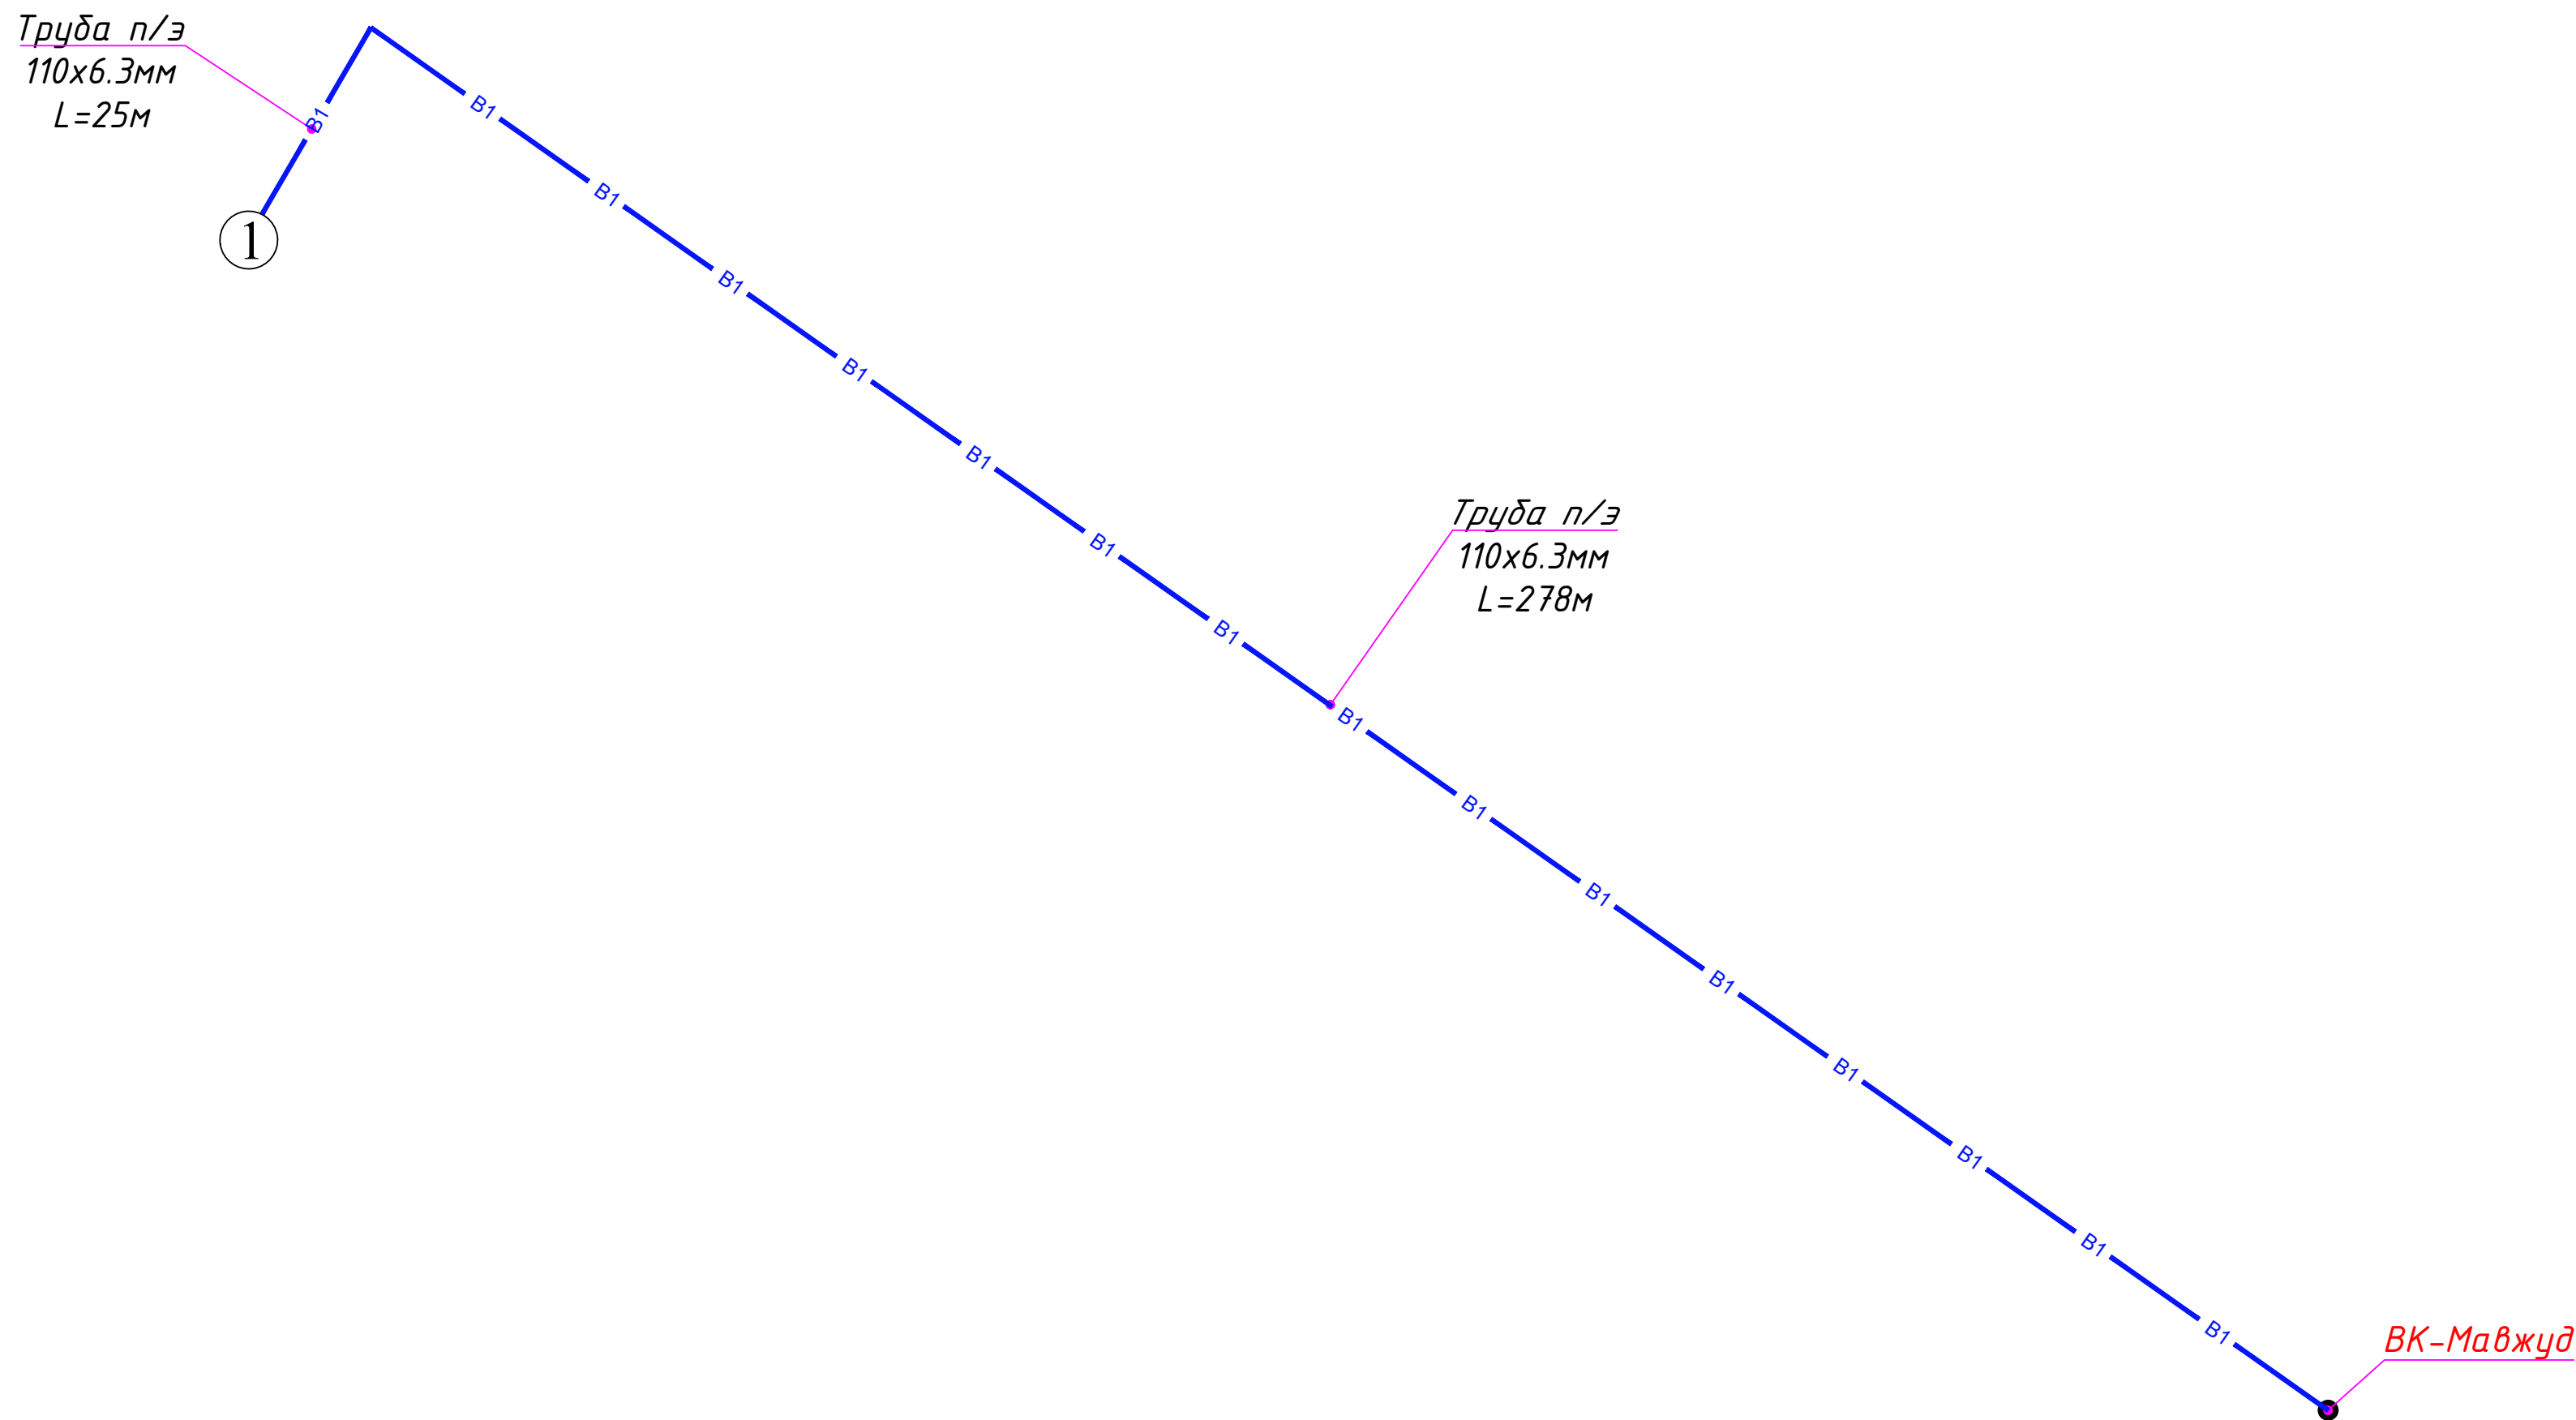

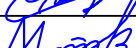						2026y.	HB				
						Oqoltin tumanidagi “Ko’rkam diyor”, “Saxovat”, “Navoiy” va “Bo’ston” mahallalarida aholining ichimlik suv ta’minotini yaxshilash uchun 4 ta suv minorasini o’rnatish, 3 ta tik quduq qazish hamda ichimlik suv tarmog’ini tortish					
Ozg.	Dona	Var	Buyur	Imzo	Sana				Bosqich	Varaq	Varaqlar
Bosh.M.	Ziyatov J					Oqoltin tumani Ko'rkamdiyor MFY aholisiga ichimlik suv tarmog'ini tortish			Ishchi	3	4
Bajardi.	To'xtayev A										
Tekshirdi.	Mamaraximov S										
						Ichimlik suv tarmog'i va suv qudug'i sxemasi			 OOO "KOMOLIDDIN BEHZOD" Sirdaryo		

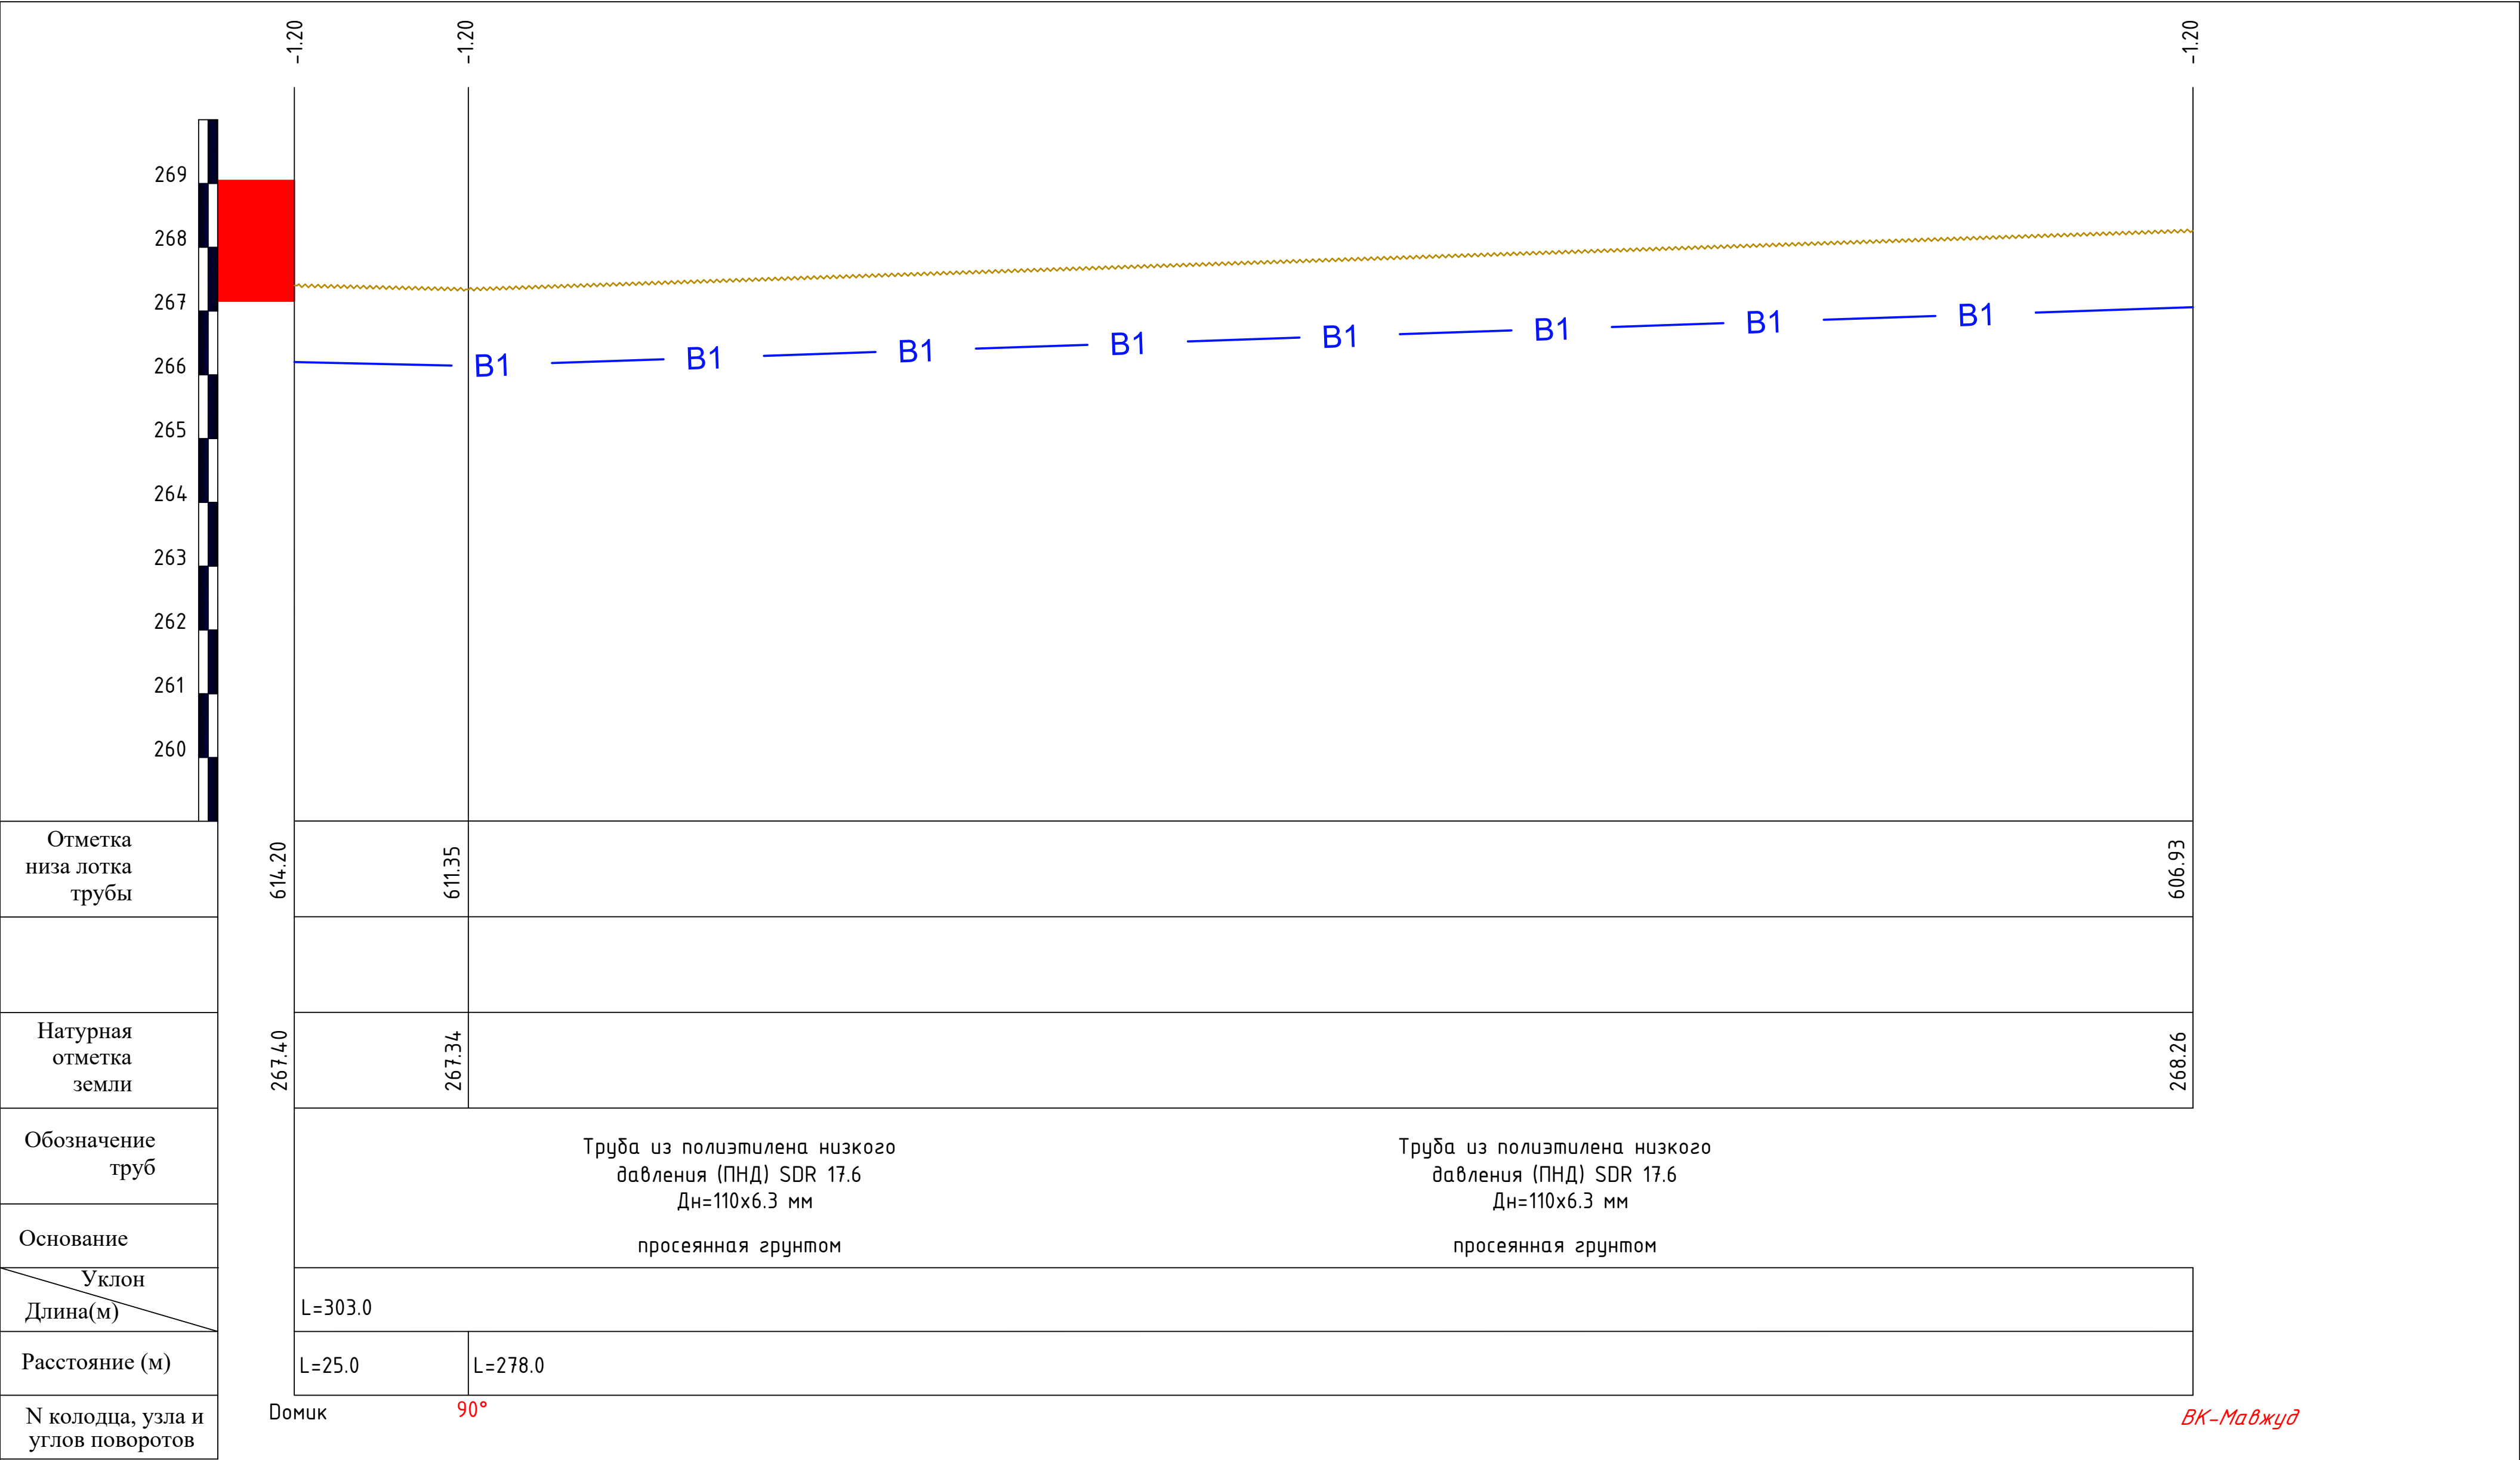

Позиция	Наименование и техническая характеристика	Тип, марка, обозначение документа, опросного листа	Код оборудования, изделия, материала	Завод-изготовитель	Единица измерения	Количество	Масса единицы (кг)	Примечание			
1	2	3	4	5	6	7	8	9			
	Водопровод В1										
1	Труба из полиэтилена давления (ПНД) SDR 17.6 Дн=110х6.3 мм	ГОСТ 18599-2001			м	303					
2	Гидравлическое испытание трубопроводов с дезинфекцией				м	303					
3	Задвижка клиновая чугунная фланцевая Ø100 мм	30 чддр			шт	1					
4	Втулки ПЭ Дн110 мм под Фланцы Ø100 мм				шт	2					
5	Тройник переходной ПЭ Дн=110х110х110 мм компрессионный				шт	1					
6	Отвод ПЭ 90° Дн=110 мм				шт	1					
7											
8											
	Земляные работы										
1	Разработка траншей в экскаватором без откосов в отвал				м3	241.8					
2	Ручная доработка траншей 5%				м3	12.72					
3	Засыпка траншей просеянная грунтом толщ. 100мм				м3	21.21					
4	Обратная засыпка вручную просеянная грунтом толщ. 300мм				м3	63.63					
5	Обратная засыпка грунта бульдозером				м3	169.68					
6											
							2026y.		HB		
									Оqoltin tumanidagi “Ko’rkam diyor”, “Saxovat”, “Navoiy” va “Bo’ston” mahallalarida aholining ichimlik suv ta’minotini yaxshilash uchun 4 ta suv minorasini o’rnatish, 3 ta tik quduq qazish hamda ichimlik suv tarmog’ini tortish		
			Ozg.	Dona	Var	Buyur	Imzo	Sana			
			Bosh.M.	Ziyatov J				Оqoltin tumani Ko'rkamdiyor MFY aholisiga ichimlik suv tarmog'ini tortish	Bosqich	Varaq	Varaqlar
			Bajardi.	To'xtayev A					Ishchi loyiha	1	1
			Tekshirdi.	Mamaraximov S							
								spetsifikatsiyasi	 ООО "KOMOLIDDIN BEHZOD" Sirdaryo		