


РЕСПУБЛИКА УЗБЕКИСТАН ХОРЕЗМСКАЯ ОБЛАСТЬ
ООО «Монолит Лойиха Курилиш»

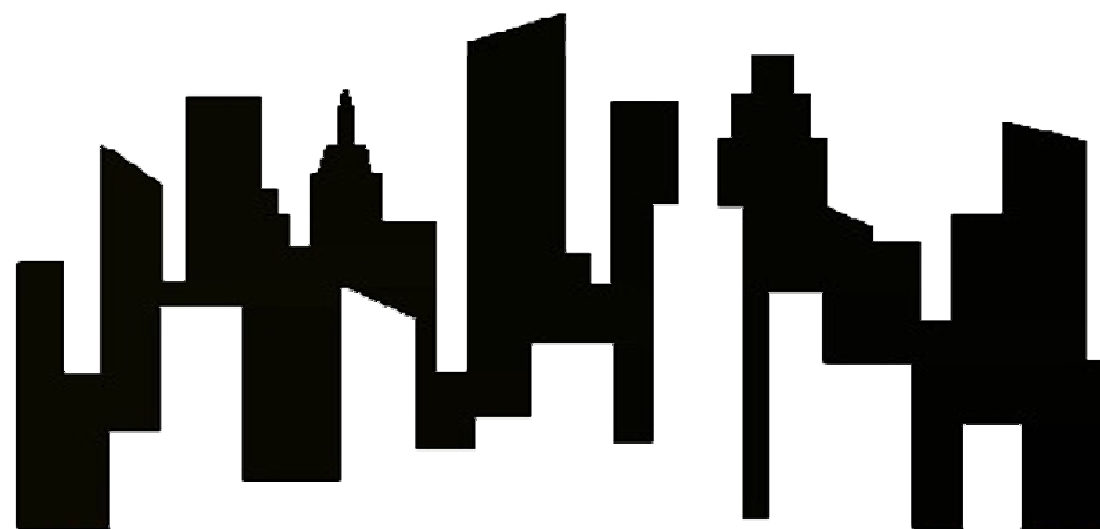

Рабочий проект

ЎЗБЕККИСТОН РЕСПУБЛИКАСИ СОГЛИКНИ САКЛАШ
ВАЗИРЛИГИ РЕСПУБЛИКА ШОШИЛИНЧ ТИББИЙ ЁРДАМ
ИЛМИЙ МАРКАЗИ ХОРАЗМ ФИЛИАЛИ БИНОСИ КУРИЛИШИ.

НВК.

Ургенч - 2025 г.

РЕСПУБЛИКА УЗБЕКИСТАН ХОРЕЗМСКАЯ ОБЛАСТЬ
ООО «Монолит Лойиха Курилиш»

РАБОЧИЙ ПРОЕКТ

ЎЗБЕККИСТОН РЕСПУБЛИКАСИ СОГЛИКНИ САКЛАШ
ВАЗИРЛИГИ РЕСПУБЛИКА ШОШИЛИНЧ ТИББИЙ ЁРДАМ
ИЛМИЙ МАРКАЗИ ХОРАЗМ ФИЛИАЛИ БИНОСИ КУРИЛИШИ.

Директор:
Гип:



Султанмуротов Б

Султанмуротов Б

Ургенч - 2025 г.

Ведомость рабочих чертежей основного комплекта марки “НБК”

№ п/п	Наименование листов	Лист
1	Общие данные	ПЗ-1
1	Генплан со сетями водопровода М 1:500	НБК-1
2	Спецификация материалов наружный сеть	НБК-2
3		
4		

Ведомость ссылочных и прилагаемых документов марки “НБК”

Обозначение	Наименование	Прим.
	Ссылочные документы	
901.09-11.84	Колодцы водопровные	
902.09-22.84	Колодцы канализационные	
КМК 2.01.03-96	Строительство в сейсмических районах	
5.901-1	Водомерные узлы	
Сер.4901-7	Упоры на наружных напорных трубопроводах	

Основные показатели

Наименование системы	Потребный напор м	Расчетный расход				Устоновл. мощности эл. двигат. кВт	Прим.
		м3/сут	м3/час	л/сек	л/сек при пож.		
В1	10,0						
К1							

Общие Данные

Водопроводная сеть предусматривается из пластмассовых труб по ГОСТ 18599-83 тип "СЛ". Запорная арматура в колодцах чугунные. Соединение пластмассовых труб с фасонными частями и запорной арматурой "разъёмное-фланцевое" с помощью втулками под фланец из полиэтилена. В сети предусматривается смотровые колодцы. Траншеи разрабатывается экскаватором с обратной лопатой. Ручная доработка траншеи в ручную. Основание под пластмассовых труб песком толщиной -10см.

Расчет систем водопровода произведен в соответствии с требованиями КМК 2.04.01-98. Напор в сети принимается равным 20м. Для учета расхода воды в здании предусматривается водомерный узел.



Проект разработан в соответствии действующими нормами и правилами и предусматривает мероприятия, обеспечивающие взрывопожарную и пажарную безопасность при эксплуатации зданий и сооружений.

Главный инженер проекта _____ **Султанмуратов Б**



						Договор:			НБК
						ЎЗБЕККИСТОН РЕСПУБЛИКАСИ СОГЛИКНИ САКЛАШ ВАЗИРЛИГИ РЕСПУБЛИКА ШОШИЛИНЧ ТИББИЙ ЁРДАМ ИЛМИЙ МАРКАЗИ ХОРАЗМ ФИЛИАЛИ БИНОСИ КУРИЛИШИ.			
Изм.	Кол.	Лист	№ Док.	Подп.	Дата	Водопровод и Канализация.	Стадия	Лист	Листов
Директор		Султанмуратов Б.					РП	1	
ГИП		Султанмуратов Б.							
Исполн.		Мащаринов Р.				Пояснительная записка.	ООО "Монолит Лойиха Курилиш"		

Генплан М 1:500

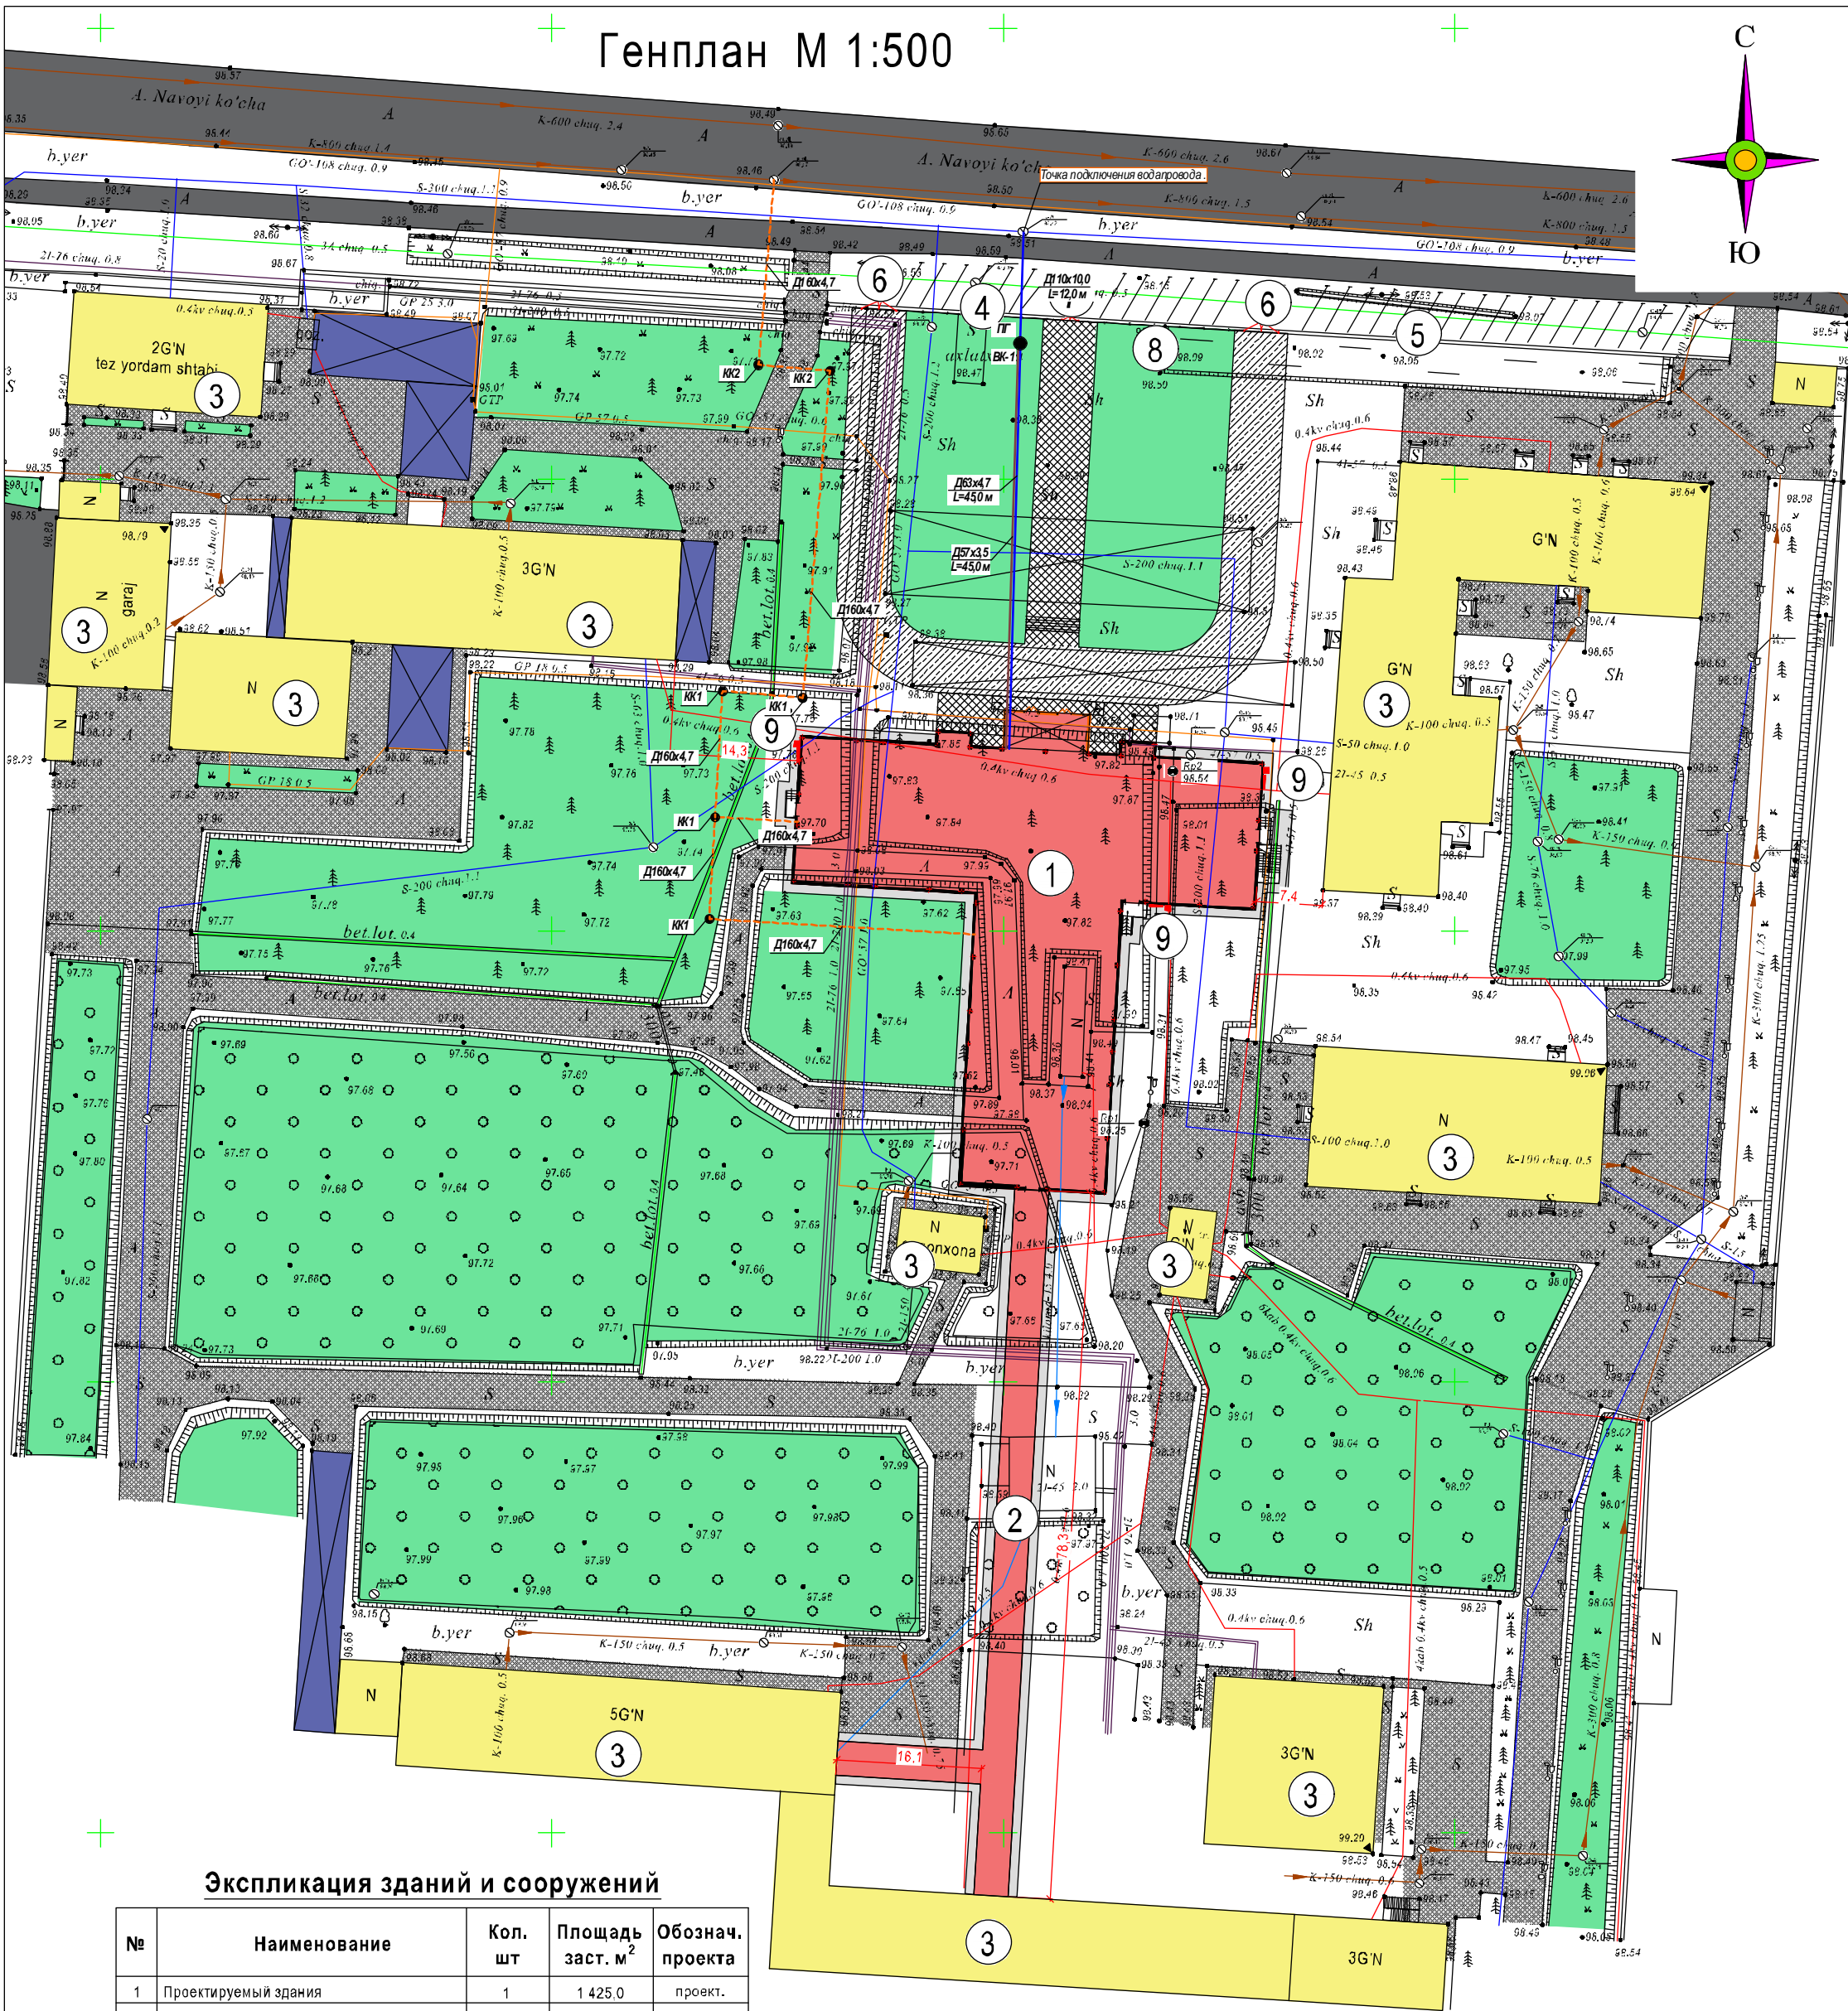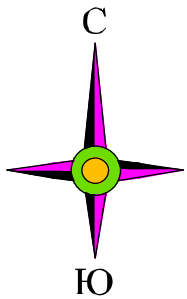

Экспликация зданий и сооружений

№	Наименование	Кол. шт	Площадь заст. м ²	Обознач. проекта
1	Проектируемый здания	1	1425.0	проект.
2	Переход	1	312.0	проект.
3	Суш. здание и сооружение	1	-	сущ.
4	Парковка автомашин для инвалидов	-	-	проект.
5	Автостоянка	-	-	проект.
6	Металлическая ворота	2	-	проект.
7	Металлическая калитка	1	-	проект.
8	Металлический забор	пм.	36.0	проект.
9	Пожарный щит с инвентарём	3	-	проект.

Техник-экономический показатели

№	Наименование зданий и сооружений	Количество (м ²)
1	Площадь застройки	1 737.0
2	Площадь покрытия дорог	7 000.0
3	Площадь озеленения	10 352.0
4	Площадь сущ. здание и сооружение	4 657.0

Условные обозначения

- Геоэтикетный й здания
- Сущ. здание и сооружение
- Раздел
- Озеленения
- Лораз (проект.)
- Дорога и тротуары (сущ.)
- Брусчатка (проект.)
- Огнотсия

Условные обозначения

- Существующий водопровод
- Проектируемый водопровод
- Проектируемый канализация
- Водопроводный колодец
- Канализационный колодец

						Договор:			ГП.			
						Ўзбекистон Республикаси Соғлиқни Сақлаш Вазирлиги Республика шогиринч тиббий ёрдам илимий маркази Хоразм филиали биноси қурилиши						
Изм.	Коп.	Лист.	№ док.	Подпись.	Дата.	Тез тиббий ёрдам биноси			Стедия.	Лист.	Листов.	
Директор	Султениралиев Б.								НП.	1	1	
Г.И.П.	Султениралиев Б.											
Исполн.	Машарипов Р.											
						Генплан М 1:500			"Монолит Лойиҳа Қурилиш" МЧЖ.			