


***РЕСПУБЛИКА УЗБЕКИСТАН ХОРЕЗМСКАЯ ОБЛАСТЬ***  
***ООО "МОНОЛИТ ЛОЙИХА КУРИЛИШ***

***РАБОЧИЙ ПРОЕКТ***

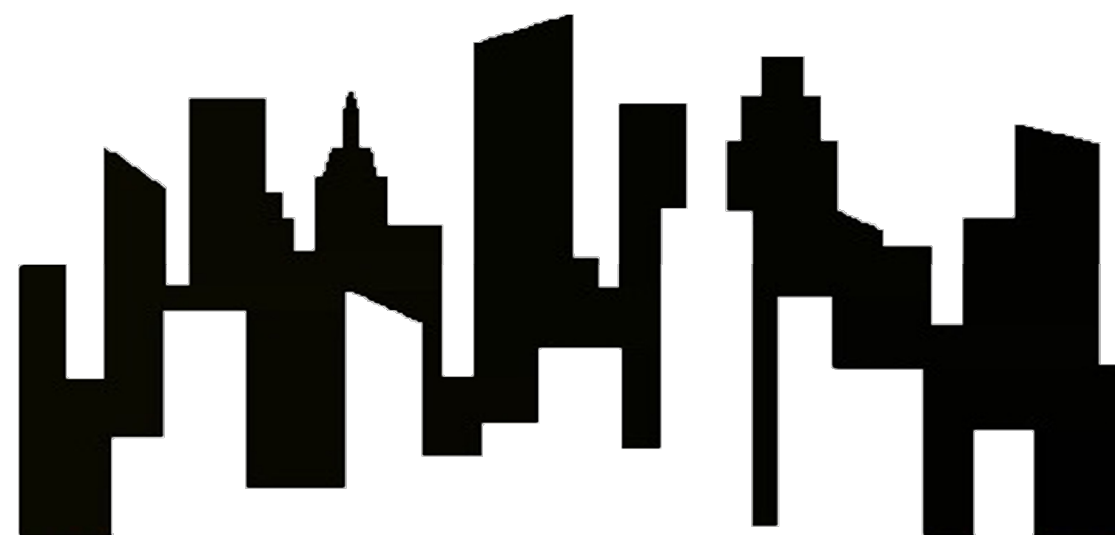

***Хазарасп туман Ал-Хоразмий МФЙ да жойлашган кўп тармокли  
поликлиника биносини реконструкция қилиш.***

***АЛБОМ №1***

***НБШ***

***Ургенч - 2026 з.***

РЕСПУБЛИКА УЗБЕКИСТАН ХОРЕЗМСКАЯ ОБЛАСТЬ  
ООО «Монолит Лойиха Курилиш» .

## **РАБОЧИЙ ПРОЕКТ.**

*Хазарасп туман Ал-Хоразмий МФЙ да жойлашган кўп тармокли  
поликлиника биносини реконструкция қилиш.*

### **АЛЬБОМ 1.**

*Ногиронлиги бўлган шахслар учун қабул бўлимларида қулай ва тўсиқсиз  
шароит яратиш бўйича лойиҳаси*

Директор:


Главный инженер проекта:





Султанмуротов. Б.

Султанмуротов. Б.

**г. Ургенч - 2026 г.**


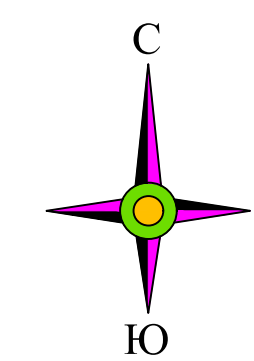


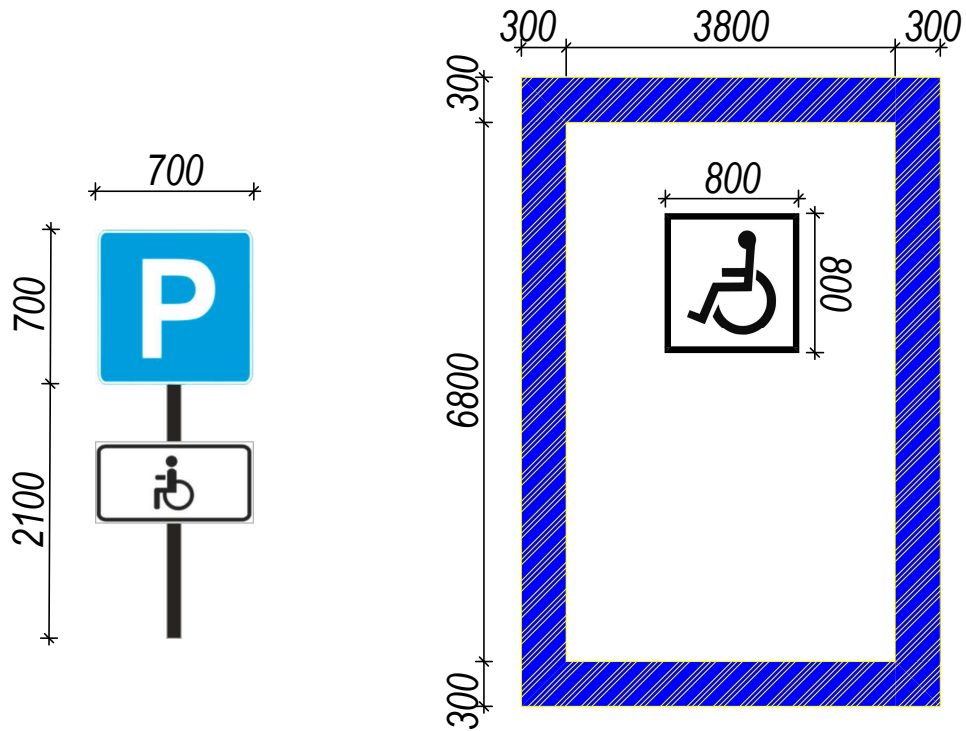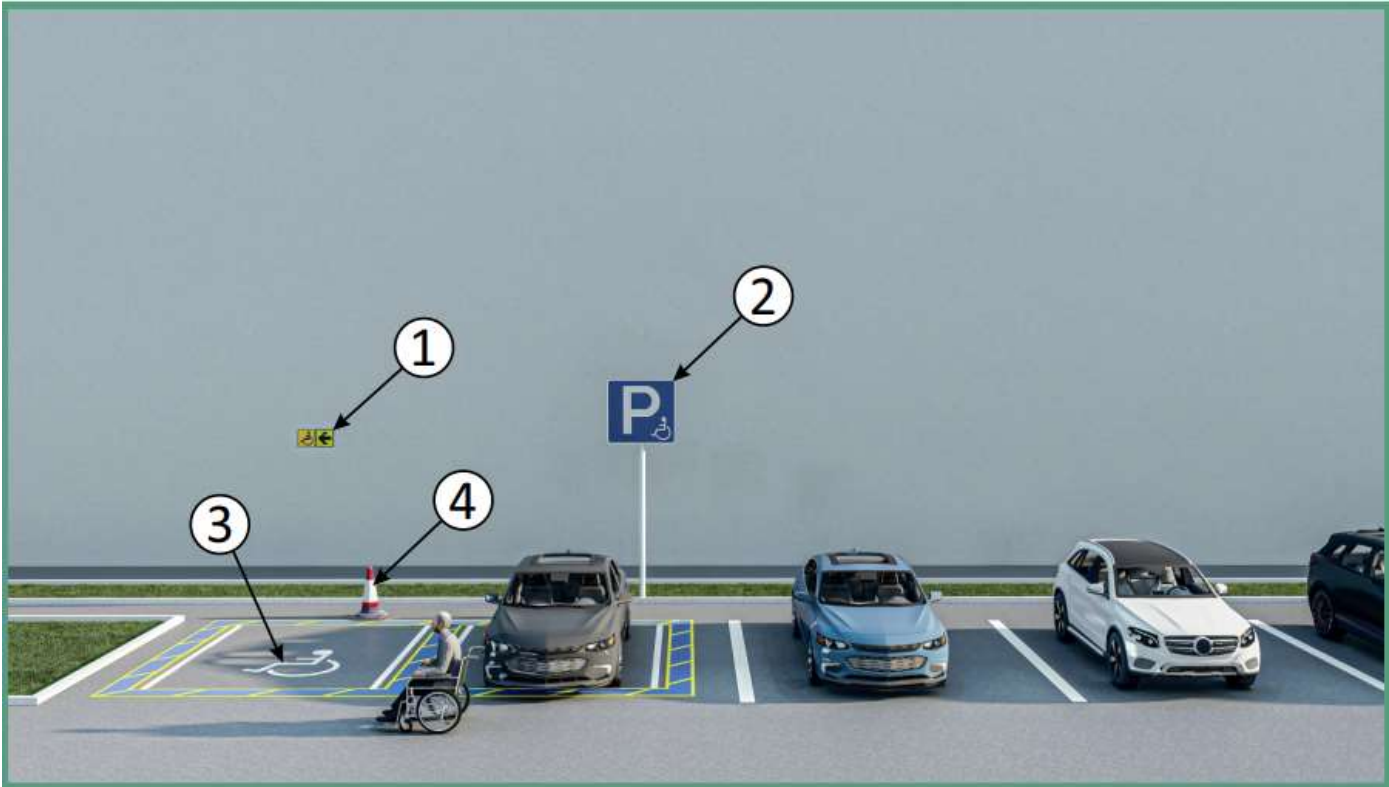

| №<br>п/п. | Номланиши                                       | Дона |
|-----------|-------------------------------------------------|------|
| 1.        | Ногиронлар учун ҳаракат йуналиши тактил белгиси | 1    |
| 2.        | "Ногиронлар учун тухташ жойи" белгиси           | 1    |
| 3.        | Автотураргоҳда ногиронлар белгиси               | 1    |
| 4.        | Чеклов устуни                                   | 1    |


|          |      |                   |        |      |      |   |                                   |      |        |
|----------|------|-------------------|--------|------|------|---|-----------------------------------|------|--------|
|          |      |                   |        |      |      | Договор №                                                                                          |                                   |      | НБШ    |
|          |      |                   |        |      |      | Хазарасп туман Ал-Хоразмий МФЙ да жойлашган кўп тармокли поликлиника биносини реконструкция қилиш. |                                   |      |        |
| Изм.     | Кол. | Лист              | № Док. | Подп | Дата | Поликлиника биноси.                                                                                | Стадия                            | Лист | Листов |
| Директор |      | Султанмуратов. Б. |        |      |      |   | РП                                | 2    |        |
| ГИП      |      | Султанмуратов. Б. |        |      |      |   |                                   |      |        |
| Исполн.  |      | Эгамбердиев К.    |        |      |      | НБШлар учун автотураргоҳ                                                                           | 0.0.0<br>"Монолит лойиха қурилиш" |      |        |

| Экспликация помещений (свод.) |                                       |                         |                     |            |
|-------------------------------|---------------------------------------|-------------------------|---------------------|------------|
| № п/п                         | Наименование                          | Площадь, м <sup>2</sup> | Тип пола            | Примечание |
| 1.                            | Лестница                              | 14,7                    | Мрамор              |            |
| 34.                           | Коридор                               | 15,9                    | Мрамор              |            |
| 35.                           | Коридор                               | 30,8                    | Мрамор              |            |
| 36.                           | Коридор                               | 10,0                    | Мрамор              |            |
| 37.                           |                                       |                         |                     |            |

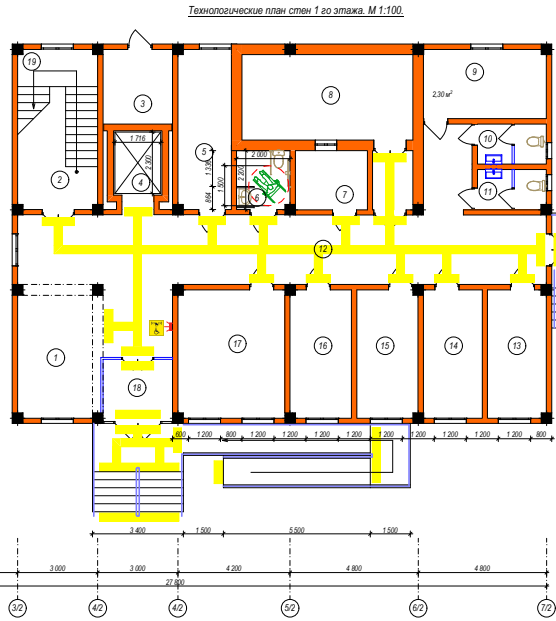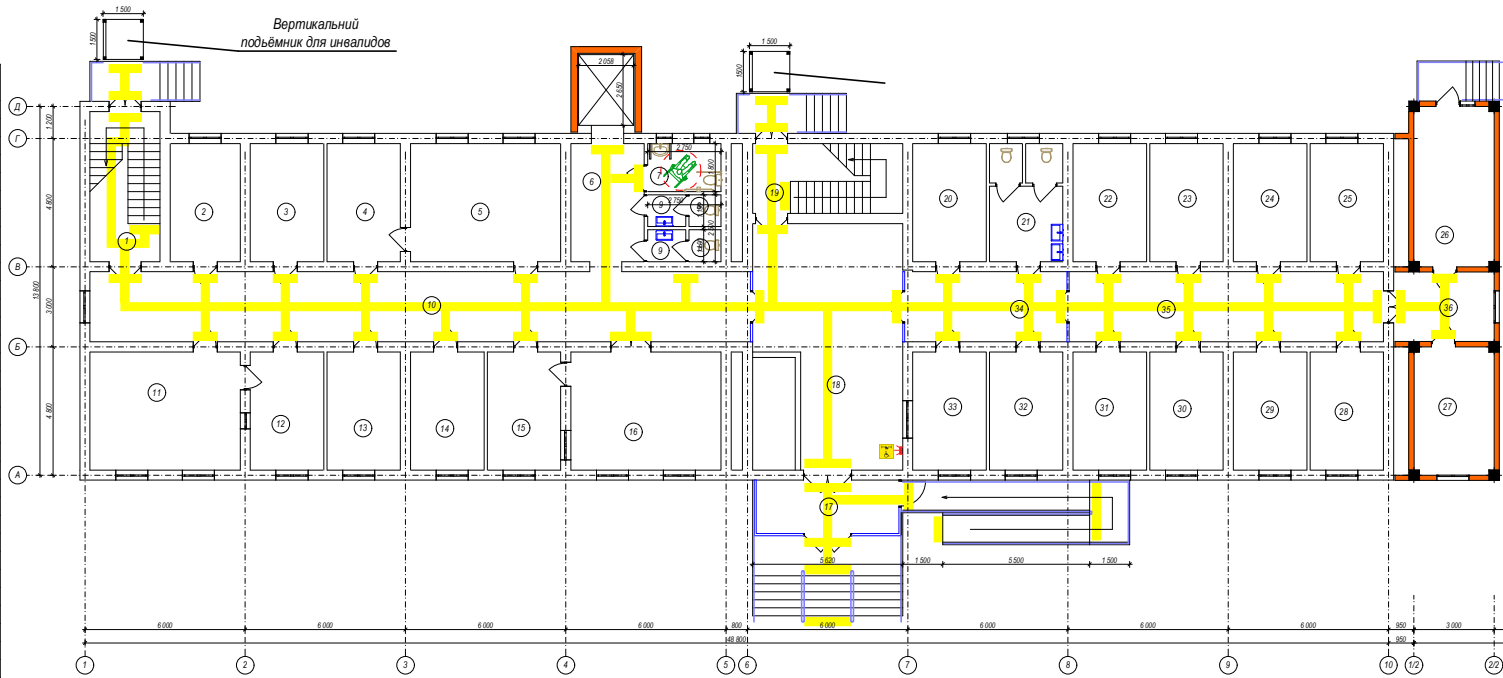


| Экспликация помещений (строительств.) |                                       |                         |          |            |
|---------------------------------------|---------------------------------------|-------------------------|----------|------------|
| № п/п                                 | Наименование                          | Площадь, м <sup>2</sup> | Тип пола | Примечание |
| 1.                                    | Ремонтная                             | 15,0                    | Мрамор   |            |
| 2.                                    | Лестница                              | 15,0                    | Мрамор   |            |
| 18.                                   | Тамбур                                | 6,0                     | Мрамор   |            |
| 19.                                   | Электрощитовая                        | -                       | -        |            |

Огохлантурувчи тактил коплама

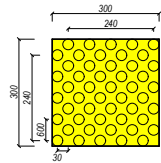

Йуналтурувчи тактил коплама

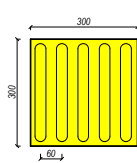

Вертикальный подъёмник для инвалидов

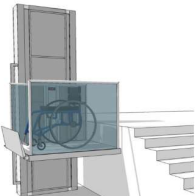


Схема блокировки

|                                                                                                  |  |                             |      |
|--------------------------------------------------------------------------------------------------|--|-----------------------------|------|
| Мавжуд блок №1                                                                                   |  | Янги қурилиш блок №2        |      |
| Технологический план стен 1-го этажа. М 1:100.                                                   |  | РП.                         | 3    |
|                                                                                                  |  | ООО "Монолит Лойха Қурилиш" |      |



| Экспликация помещений (строительств). |                                            |            |                    |            |
|---------------------------------------|--------------------------------------------|------------|--------------------|------------|
| № п/п                                 | Наименование                               | Площадь м2 | Тип пола           | Примечание |
| 1                                     | Гинеколог. конаса                          | 16,8       | Линолеум           |            |
| 2                                     | Курш конаса(гинеколог)                     | 6,6        | Линолеум           |            |
| 3                                     | Курш конаса(гинеколог)                     | 6,6        | Линолеум           |            |
| 4                                     | Гинеколог. конаса                          | 13,8       | Линолеум           |            |
| 5                                     | Зинтоя                                     | 18,0       | Мрамор             |            |
| 6                                     | Лифт                                       | -          | -                  |            |
| 7                                     | Вентиляцион. конаса                        | 7,2        | Керамический плита |            |
| 8                                     | УАШ                                        | 19,2       | Линолеум           |            |
| 9                                     | Хокатхона назоронлар уюм.                  | 15,6       | Керамический плита |            |
| 10                                    | Врач олди конаса                           | 13,8       | Линолеум           |            |
| 11                                    | УАШ                                        | 13,8       | Линолеум           |            |
| 12                                    | Инвентар ва дез.воситаларичи саклаш конаса | 12,0       | Керамический плита |            |
| 13                                    | Хокатхона(айтлар учун)                     | 3,8        | Керамический плита |            |
| 14                                    | Хокатхона(айтлар учун)                     | 3,8        | Керамический плита |            |
| 15                                    | Пидшатр конаса                             | 22,0       | Линолеум           |            |
| 16                                    | ЖКГ конаса                                 | 11,0       | Линолеум           |            |
| 17                                    | УАШ                                        | 11,0       | Линолеум           |            |
| 18                                    | УАШ                                        | 19,2       | Линолеум           |            |
| 19                                    | УАШ                                        | 13,4       | Линолеум           |            |
| 20                                    | Врач олди конаса                           | 13,4       | Мрамор             |            |
| 21                                    | УАШ                                        | 11,0       | Линолеум           |            |
| 22                                    | Ион наминаварчи олди конаса                | 11,0       | Керамический плита |            |
| 23                                    | Пидшатр конаса                             | 13,4       | Линолеум           |            |
| 24                                    | Коридор                                    | 86,1       | Мрамор             |            |


| Экспликация помещений (Стен) |                                    |            |                    |
|------------------------------|------------------------------------|------------|--------------------|
| № п/п                        | Наименование                       | Площадь м2 | Примечание         |


| № п/п | Наименование               | Площадь м2 | Тип пола | Примечание |
|-------|----------------------------|------------|----------|------------|
| 25    | ТМК конаса                 | 12,2       | Линолеум |            |
| 28    | Коридор                    | 66,0       | Мрамор   |            |
| 29    | Психиатр конаса            | 12,2       | Линолеум |            |
| 30    | Психиатр конаса            | 12,2       | Линолеум |            |
| 31    | Наркотик конаса            | 12,2       | Линолеум |            |
| 32    | Наркотик конаса            | 12,2       | Линолеум |            |
| 33    | Онколог конаса             | 12,2       | Линолеум |            |
| 34    | Болалар психиатр конаса    | 12,2       | Линолеум |            |
| 35    | Логопед конаса             | 12,2       | Линолеум |            |
| 36    | Онколог конаса             | 12,2       | Линолеум |            |
| 37    | Хирургия конаса            | 5,7        | Линолеум |            |




|                                                                                                   |                    |                    |                    |                    |                    |                          |         |
|---------------------------------------------------------------------------------------------------|--------------------|--------------------|--------------------|--------------------|--------------------|--------------------------|---------|
| Директор:                                                                                         |                    |                    |                    |                    |                    | НБШ                      |         |
| Хазарасп туман Ал-Хорамий МВЙ да жойлашган кўп тармоқли поликлиника биносини реконструкция қилиш. |                    |                    |                    |                    |                    |                          |         |
| Иш.                                                                                               | Қоп.               | Лист.              | Ниж.               | Подп.              | Дата.              | Поликлиника биноси.      | Спадия. |

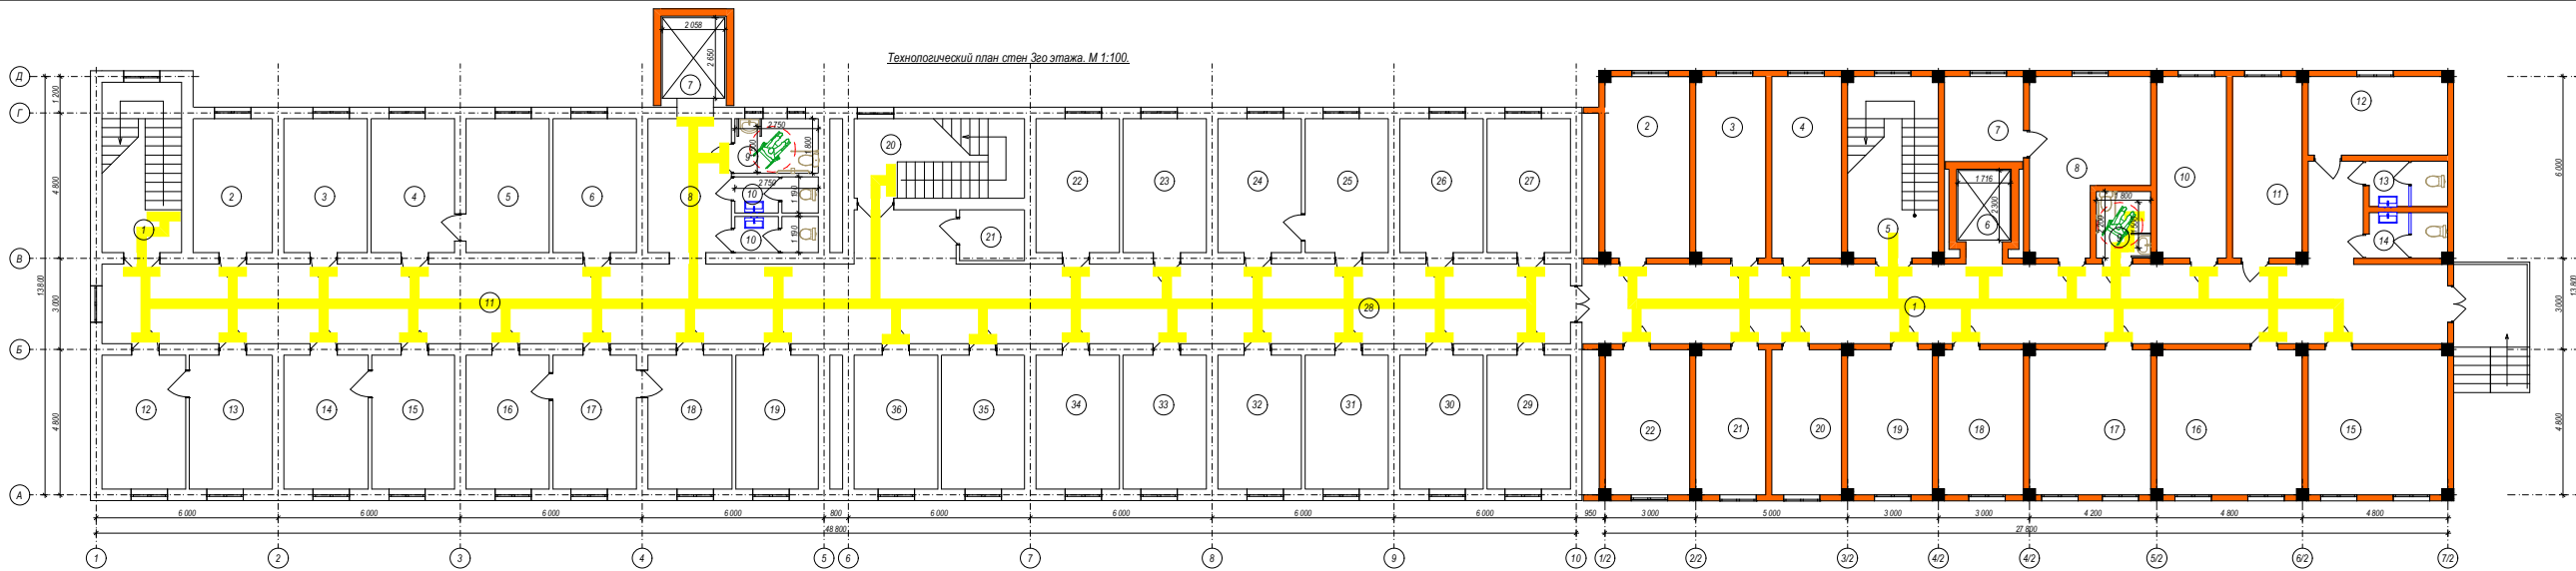

| Экспликация помещений. |                                                   |            |                     |             |
|------------------------|---------------------------------------------------|------------|---------------------|-------------|
| № п/п.                 | Наименование.                                     | Площадь м2 | Тип пола.           | Примечание. |
| 1.                     | Коридор                                           | 80,8       | Мрамор.             |             |
| 2.                     | УАШ                                               | 16,8       | Линолеум            |             |

Огехлантурувчи тактил коплама

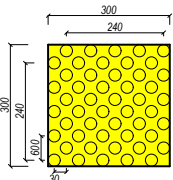

Йуналтурувчи тактил коплама


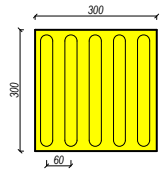


Схема блокировки

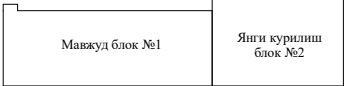


| Экспликация помещений. |                |            |                     |             |
|------------------------|----------------|------------|---------------------|-------------|
| № п/п.                 | Наименование.  | Площадь м2 | Тип пола.           | Примечание. |
| 1.                     | Лестница       | 14,7       | Мрамор.             |             |
| 2.                     | Входная группа | 11,6       | Линолеум            |             |

| Экспликация помещений. |               |            |           |             |
|------------------------|---------------|------------|-----------|-------------|
| № п/п.                 | Наименование. | Площадь м2 | Тип пола. | Примечание. |





|                                                |  |  |  |  |  |    |
|------------------------------------------------|--|--|--|--|--|----|

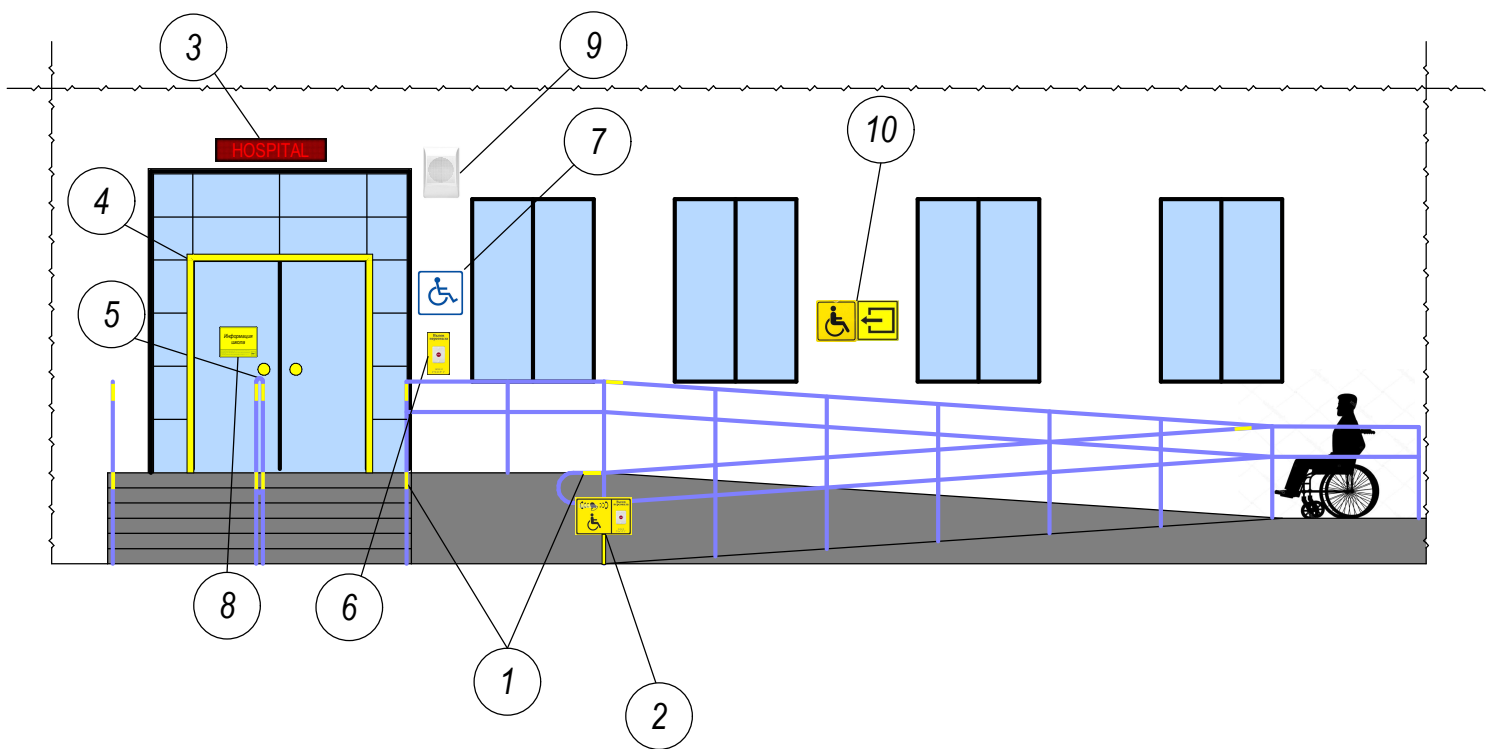

| № п/п. | Номланиши                                                        |
|--------|------------------------------------------------------------------|
| 1.     | Кўзи ожизлар учун тутқичларда Брайл алифбосидаги тактил маълумот |
| 2.     | Пандус бошланиш сигнализацияси ходимларни чақириш тугмаси        |
| 3.     | Кўришида нуқсони борлар учун электрон контраст табло             |
| 4.     | Кўришида нуқсони борлар учун эшик атрофидаги контраст белги      |
| 5.     | Кўришида нуқсони борлар учун кириш эшикдаги контраст белги       |
| 6.     | Кириш зонаси сигнализацияси ходимларни чақириш тугмаси           |
| 7.     | Ногиронлиги бўлган шахслар учун йўл белгиси                      |
| 8.     | Кўзи ожизлар учун Брайл алифбосидаги тактил маълумот тахтаси     |
| 9.     | Кўришида нуқсони бўлганлар учун овозли информатор                |
| 10.    | Ёнғин пайиtida ҳаракат йўналишини кўрсатувчи махсус белги        |

|          |      |                   |        |      |      |  |   |                                |      |        |
|----------|------|-------------------|--------|------|------|--|---|--------------------------------|------|--------|
|          |      |                   |        |      |      |  | Договор №                                                                                          |                                |      | НБШ    |
|          |      |                   |        |      |      |  | Хазарасп туман Ал-Хоразмий МФЙ да жойлашган кўп тармокли поликлиника биносини реконструкция қилиш. |                                |      |        |
| Изм.     | Кол. | Лист              | № Док. | Подп | Дата |  | Поликлиника биноси.                                                                                | Стадия                         | Лист | Листов |
| Директор |      | Султанмуратов. Б. |        |      |      |  |   | РП                             | 6    |        |
| ГИП      |      | Султанмуратов.Б.  |        |      |      |  |   |                                |      |        |
| Исполн.  |      | Эгамбердиев К.    |        |      |      |  | НБШлар учун кириш йўлаги                                                                           | ООО. "Монолит лойиха қурилиш". |      |        |
|          |      |                   |        |      |      |  |   |                                |      |        |
|          |      |                   |        |      |      |  |   |                                |      |        |

|           |                   |        |       |      |  |   |                                |      |        |
|-----------|-------------------|--------|-------|------|--|---|--------------------------------|------|--------|
|           |                   |        |       |      |  | Договор №                                                                                          | НБШ                            |      |        |
|           |                   |        |       |      |  | Хазарасп туман Ал-Хоразмий МФЙ да жойлашган кўп тармокли поликлиника биносини реконструкция қилиш. |                                |      |        |
| Изм. Кол. | Лист              | № Док. | Подп. | Дата |  |   |                                |      |        |
| Директор  | Султанмуратов. Б. |        |       |      |  | Поликлиника биноси.                                                                                | Стадия                         | Лист | Листов |
| ГИП       | Султанмуратов. Б. |        |       |      |  |   | РП                             | 7    |        |
| Исполн.   | Эгамбердиев К.    |        |       |      |  |   |                                |      |        |
|           |                   |        |       |      |  | НБШлар учун хожатхона                                                                              | ООО. "Монолит лойиха қурилиш". |      |        |

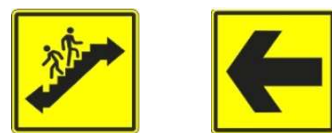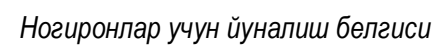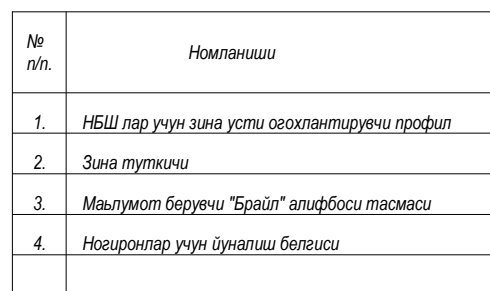


| Марка | Обозначение  | Наименование                       | Кол. | Масса<br>ед.кг.    | Приме-<br>чание |
|-------|--------------|------------------------------------|------|--------------------|-----------------|
|       |              | Лестничные марши и площадки        |      |                    |                 |
| 1     | ГОСТ 8645-68 | Поручень- Квадрат труба 50х50х3 мм | -    | 32,8м/141,4кг      |                 |
| 2     | ГОСТ 8645-82 | Стойка- Квадрат труба 40х40х3 мм   | -    | 43,2м/145,1кг      |                 |
| 3     | ГОСТ 8645-68 | Квадрат труба 40х25х2,5 мм         | -    | 65,6м/148,9кг      |                 |
| 4     | ГОСТ 8645-82 | Квадрат труба 20х20х1,5 мм         | -    | 115,2м/96,8кг      |                 |
|       |              | Краска масляная                    |      | 31 2м <sup>2</sup> |                 |


НБШ лар учун зина усти огохлантирувчи профил

|          |      |                    |        |                                                                                       |      |   |                                 |      |        |
|----------|------|--------------------|--------|---------------------------------------------------------------------------------------|------|---|---------------------------------|------|--------|
|          |      |                    |        |                                                                                       |      | Договор №                                                                                           | НБШ                             |      |        |
|          |      |                    |        |                                                                                       |      | Хазарасп туман Ал-Хоразмий МФЙ да жойлашган кўп тармокли поликлиника биносини реконструкция қилиши. |                                 |      |        |
| Изм.     | Кол. | Лист               | № Док. | Подп.                                                                                 | Дата | Поликлиника биноси.                                                                                 | Стация                          | Лист | Листов |
| Директор |      | Султанимуратов. Б. |        |  |      |   | РП                              | 8    |        |
| ГИП      |      | Султанимуратов. Б. |        |  |      |   |                                 |      |        |
| Исполн.  |      | Эгамбердиев К.     |        |  |      |   |                                 |      |        |
|          |      |                    |        |                                                                                       |      | НБШлар учун зиналоя                                                                                 | ООО. "Монолит лойиха курилиши". |      |        |


Двер наружный, с алюминиевым переплётам.  
(Без парок) М 1:20.

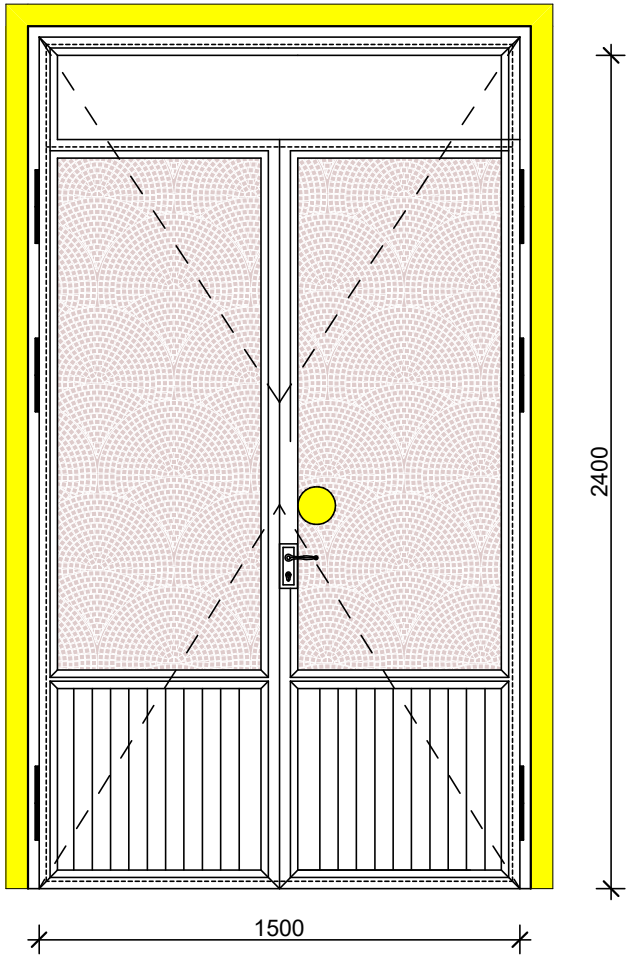

Дверь внутренний остекленный из МДФ.  
(Без парок) М 1:20.

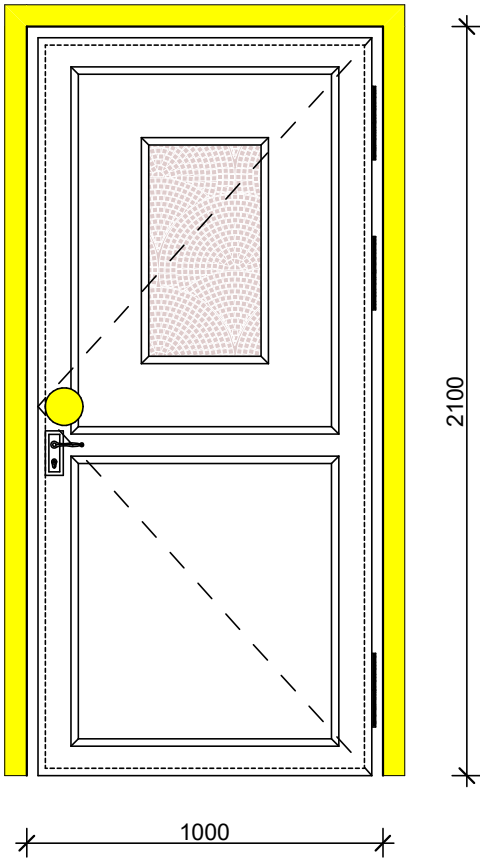


Дверь внутренний остекленный из МДФ.  
(Без парок) М 1:20.

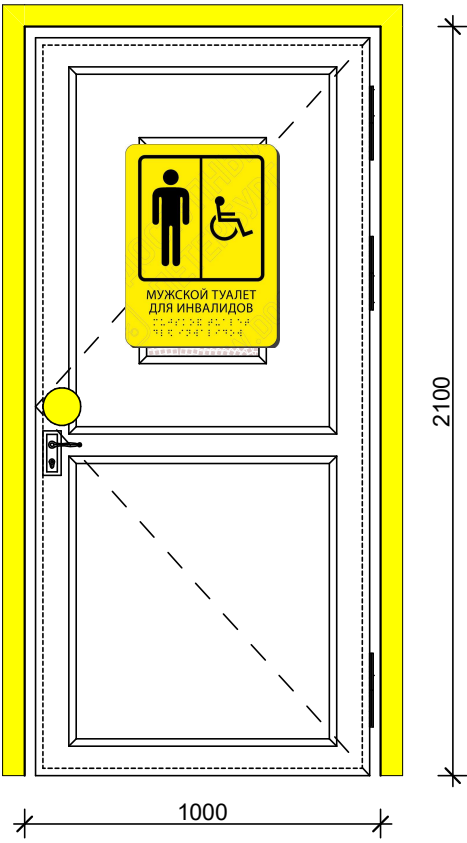

Знак туалет для инвалидов



Желтый круг

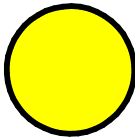



Контрастная лента




|           |      |                   |        |          |       |   |                                |       |         |
|-----------|------|-------------------|--------|----------|-------|---|--------------------------------|-------|---------|
|           |      |                   |        |          |       | Договор:                                                                                           |                                |       | НБШ     |
|           |      |                   |        |          |       | Хазарасп туман Ал-Хоразмий МФЙ да жойлашган кўп тармокли поликлиника биносини реконструкция қилиш. |                                |       |         |
| Изм.      | Кол. | Лист.             | Недок. | Подпись. | Дата. | Поликлиника биноси.                                                                                | Стадия.                        | Лист. | Листов. |
| Директор. |      | Султанмуратов. В. |        | С.Т.     |       |   | РП.                            | 9     |         |
| Г И П.    |      | Султанмуратов. Б. |        | С.Т.     |       |   |                                |       |         |
| Исполн.   |      | Эгамбердиев К.    |        | К.Э.     |       | Чертежи элементов заполнения проемов.                                                              | ООО. "Монолит лойиха қурилиш". |       |         |
|           |      |                   |        |          |       |   |                                |       |         |
|           |      |                   |        |          |       |   |                                |       |         |

Пандус


№1 (Янги курилиш биноси)

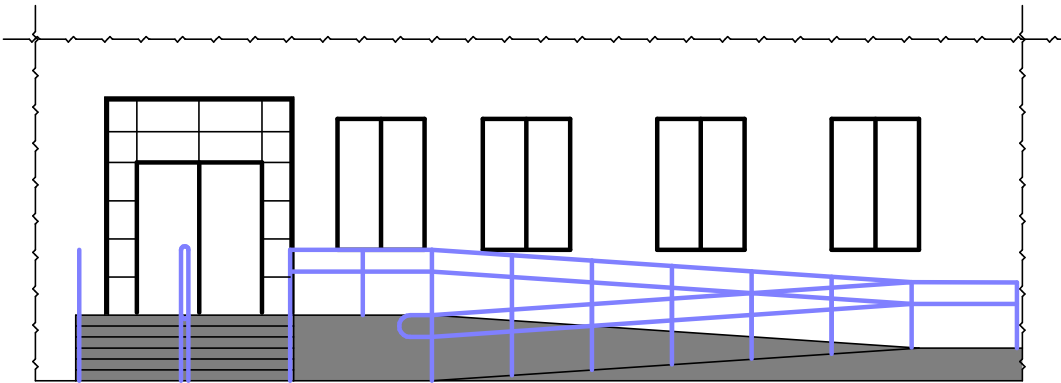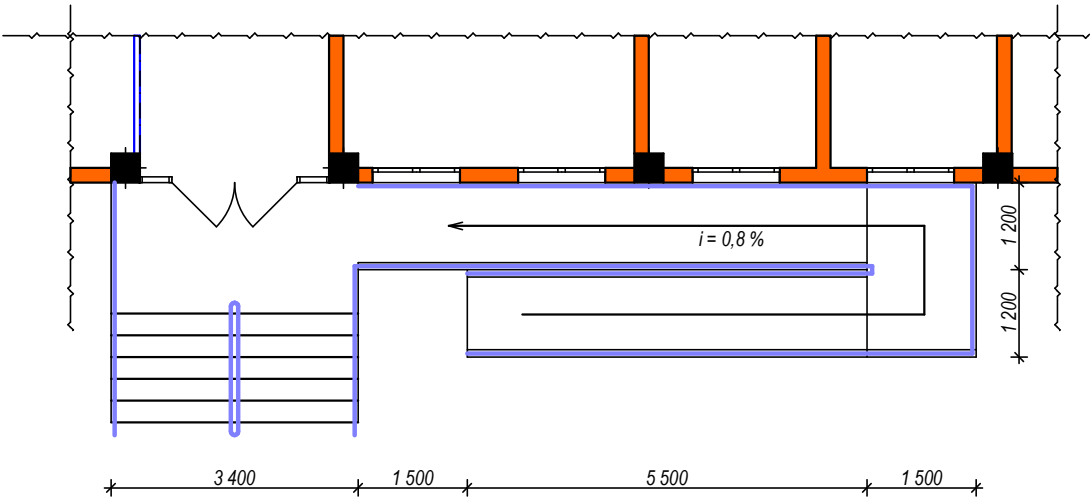

№2 (Мавжуд бино)

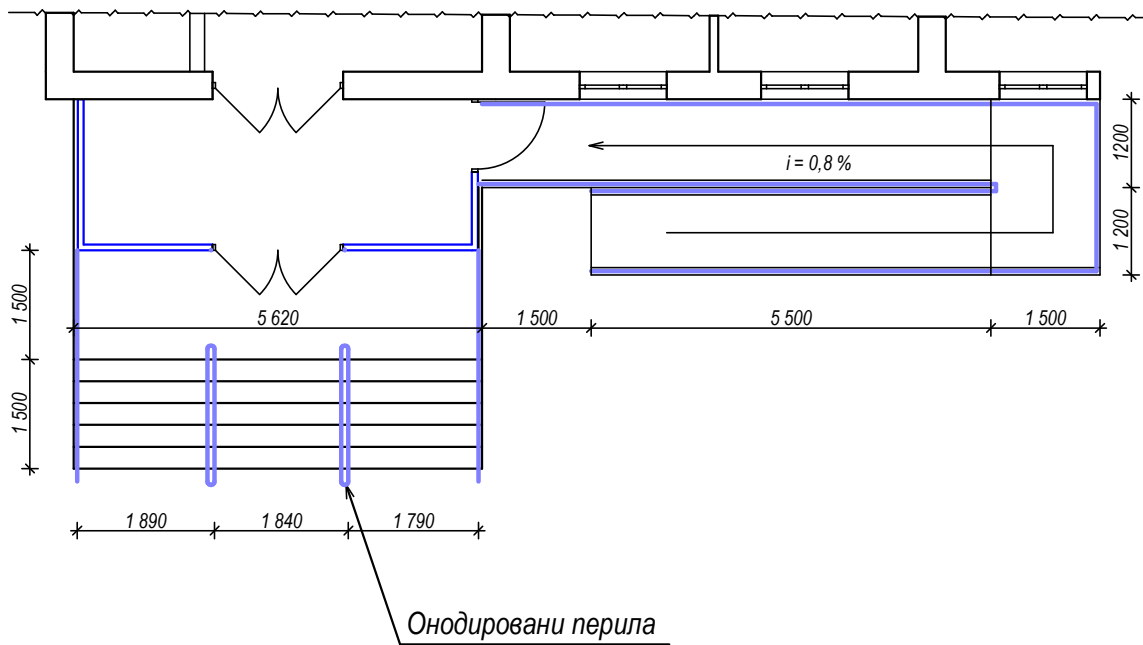

Сечение 2-2 М 1:20.

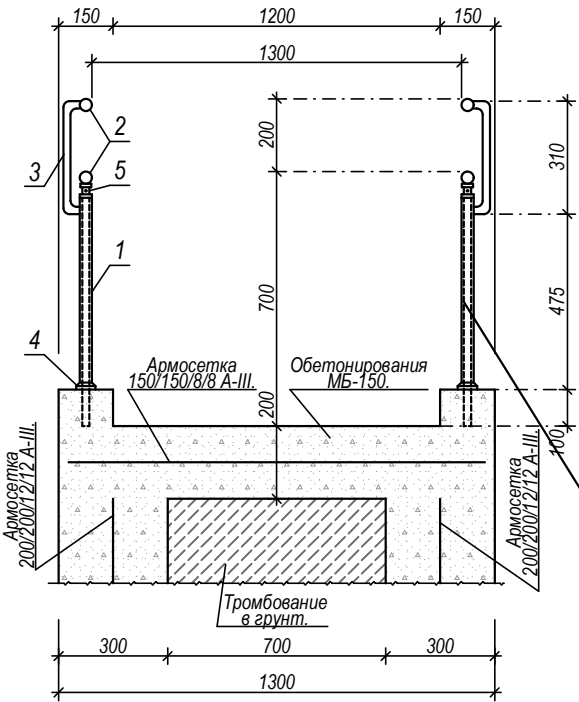

|           |      |                  |        |          |       |                                                                                                 |                              |       |         |
|-----------|------|------------------|--------|----------|-------|-------------------------------------------------------------------------------------------------|------------------------------|-------|---------|
|           |      |                  |        |          |       | Договор:                                                                                        |                              |       | НБШ     |
|           |      |                  |        |          |       | Хазарасп туман Ал-Хоразмий МФЙ да жойлашган кўп тармакли поликлиника биноси реконструкция киши. |                              |       |         |
| Изм.      | Кол. | Лист.            | № док. | Подпись. | Дата. | Поликлиника биноси.                                                                             | Стадия.                      | Лист. | Листов. |
| Директор. |      | Султанмуратов Б. |        | С/П      |       |                                                                                                 | РП.                          | 10    |         |
| Г И П.    |      | Султанмуратов Б. |        | С/П      |       |                                                                                                 |                              |       |         |
| Исполн.   |      | Эгамбердиев К.   |        | С/П      |       | Крыльцо (К-1).                                                                                  | ООО "Монолит Лойиха Курилиш" |       |         |
|           |      |                  |        |          |       |                                                                                                 |                              |       |         |
|           |      |                  |        |          |       |                                                                                                 |                              |       |         |

Здания

| №<br>п/п. | Номланиши | Йуналтирувчи тактил<br>коплама (300х300мм) |               | Огохлантирувчи тактил<br>коплама (300х300мм) |               | Контрастная<br>лента | Желтый<br>круг | Знак<br>"Туалет для<br>инвалидов" | Овозли информатор<br>(хожатхона) | Чакрав тугмаси<br>(хожатхона) | Ногиронлар учун<br>йуналиш белгиси<br>(зинопоя) | НБШлар учун ёрдам<br>кунгирок тизими | НБШлар учун ёрдам<br>кунгирок тизими<br>белгиси | НБШлар учун<br>кутариш мосламаси<br>(Лифт) | НБШлар учун<br>кутариш мосламаси<br>(Подъемник) |
|-----------|-----------|--------------------------------------------|---------------|----------------------------------------------|---------------|----------------------|----------------|-----------------------------------|----------------------------------|-------------------------------|-------------------------------------------------|--------------------------------------|-------------------------------------------------|--------------------------------------------|-------------------------------------------------|
|           |           | Дона                                       | Майдони<br>м2 | Дона                                         | Майдони<br>м2 | Узунлиги<br>м        | Дона           | Дона                              | Дона                             | Дона                          | Дона                                            | Дона                                 | Дона                                            | Комплект                                   | Комплект                                        |
| 1.        | 1-этаж    | 370                                        | 33,3          | 204                                          | 18,4          | 217,2                | 42             | 2                                 | 2                                | 2                             | 6                                               | 2                                    | 2                                               | 2                                          | 3                                               |
| 2.        | 2-этаж    | 381                                        | 34,3          | 204                                          | 18,4          | 236,1                | 46             | 2                                 | 2                                | 2                             | 6                                               |                                      |                                                 |                                            |                                                 |
| 3.        | 3-этаж    | 381                                        | 34,3          | 204                                          | 18,4          | 236,1                | 46             | 2                                 | 2                                | 2                             |                                                 |                                      |                                                 |                                            |                                                 |
|           | Итого     |                                            |               |                                              |               |                      |                |                                   |                                  |                               |                                                 |                                      |                                                 |                                            |                                                 |
|           |           | 1132                                       | 101,9         | 612                                          | 55,2          | 689,4                | 134            | 6                                 | 6                                | 6                             | 12                                              | 2                                    | 2                                               | 2                                          | 3                                               |

НБШлар учун бинога кириш кисми

| №<br>п/п. | Номланиши                                                       | Дона |
|-----------|-----------------------------------------------------------------|------|
| 1.        | Пандус бошланиш сигнализацияси ходимларни<br>чақириш тугмаси    | 2    |
| 2.        | Кўришида нуқсонли борлар учун электрон<br>контраст табло        | 2    |
| 3.        | Кириш зонаси сигнализацияси ходимларни<br>чақириш тугмаси       | 2    |
| 4.        | Ногиронлиги бўлган шахслар учун йўл белгиси                     | 2    |
| 5.        | Кўзи ожизлар учун Брайл алифбосидаги<br>тактил маълумот тахтаси | 2    |
| 6.        | Кўришида нуқсонли бўлганлар учун овозли<br>информатор           | 2    |
| 7.        | Ёнгин пайитида ҳаракат йўналишини<br>кўрсатувчи махсус белги    | 2    |
|           |                                                                 |      |

Автостаянка

| №<br>п/п. | Номланиши                                       | Дона | Майдони<br>м2 |
|-----------|-------------------------------------------------|------|---------------|
| 1.        | Йуналтирувчи тактил коплама (300х300мм)         | 233  | 21            |
| 2.        | Огохлантирувчи тактил коплама (300х300мм)       | 19   | 1,7           |
| 3.        | Ногиронлар учун ҳаракат йуналиши тактил белгиси | 2    |               |
| 4.        | "Ногиронлар учун тухташ жойи" белгиси           | 2    |               |
| 5.        | Автотураргоҳда ногиронлар белгиси               | 2    |               |
| 6.        | Чеклов устуни                                   | 2    |               |

Пандус

| №<br>п/п. | Номланиши    | Йуналтирувчи тактил<br>коплама (300х300мм) |               | Огохлантирувчи тактил<br>коплама (300х300мм) |               |
|-----------|--------------|--------------------------------------------|---------------|----------------------------------------------|---------------|
|           |              | Дона                                       | Майдони<br>м2 | Дона                                         | Майдони<br>м2 |
| 1.        | Первый этажа | 30                                         | 2,7           | 85                                           | 7,6           |
|           |              |                                            |               |                                              |               |

|           |                 |       |        |                                                                                       |       |   |     |  |                                   |       |  |  |
|-----------|-----------------|-------|--------|---------------------------------------------------------------------------------------|-------|---|-----|--|-----------------------------------|-------|--|--|
|           |                 |       |        |                                                                                       |       | Договор:                                                                                           | НБШ |  |                                   |       |  |  |
|           |                 |       |        |                                                                                       |       | Хазарасп туман Ап-Хоразмий МФЙ да жойлашган кўп тармокли поликлиника биносини реконструкция қилиш. |     |  |                                   |       |  |  |
| Изм.      | Кол.            | Лист. | Ўзрок. | Подпись.                                                                              | Дата. | Поликлиника биноси.                                                                                |     |  | Стадия.                           | Лист. |  |  |
| Директор. | Султанмуратов Б |       |        |  |       |   |     |  | РП.                               | 11    |  |  |
| Г И П.    | Султанмуратов Б |       |        |  |       |   |     |  |                                   |       |  |  |
| Исполн.   | Эгамбердиев К.  |       |        |  |       |   |     |  |                                   |       |  |  |
|           |                 |       |        |                                                                                       |       | Ведомость внутренней отделки.                                                                      |     |  | 0.0.0<br>"Монолит лойиха қурилиш" |       |  |  |