

реконструкция килиш об'єктивний траса режаси

Technical drawing of a road reconstruction project, showing the layout of the road and its alignment. The drawing includes stationing points (PK) and various road features.

Stationing points (PK) marked on the drawing:


- ПК97+00
- ПК97+35
- ПК97+70
- ПК98+50
- ПК98+82
- ПК99+20
- ПК99+80
- ПК100+67
- ПК100+20
- ПК101+60
- ПК102+50
- ПК103+10
- ПК103+80
- ПК104+30
- ПК105+10
- ПК106+00
- ПК106+80
- ПК107+30

Legend (Условные обозначения):

Symbol	Description
— (solid line)	ширина верха проезжей части
— (dashed line)	Ось инспекции дороги
— (dashed line)	проектный
— (solid line)	Горизонт
— (solid line)	деревья
— (solid line)	Репер
— (solid line)	Оголов
— (solid line)	ж/б тру
Ж	Жилой к
— (solid line)	Рваный

					Ашқонда шилтириг "Жаңалық туғанайна" Қорығын қолдестырып ПҚР7-00 ПҚ100-50, 1-4 қолдестестырып ПҚ0-00 дан ПҚ10-00 ғана реконструкция кишигі обьектинин Трасса режасы				
Lavozm	Familiya va ism	Imzo	Sana		Трасса режасы		Bosqich	Vaqoq	Vaqoqlq
LBM	Manadrasulov. U	<i>U</i>					TP	1	2
Bajardi	Manadrasulov. U	<i>U</i>			Келишиуь дололатномаси		"DIZAYN SERVIS PROEKT MCHJ		

Андижон вилояти "Жалақудук туманидаги
"Қорағўнон" коллекторини ПК97+00 ПК100+50,
В-4 коллекторини ПК0+00 дан ПК10+00 гача
реконструкция килиш" объектининг Трасса
режаси

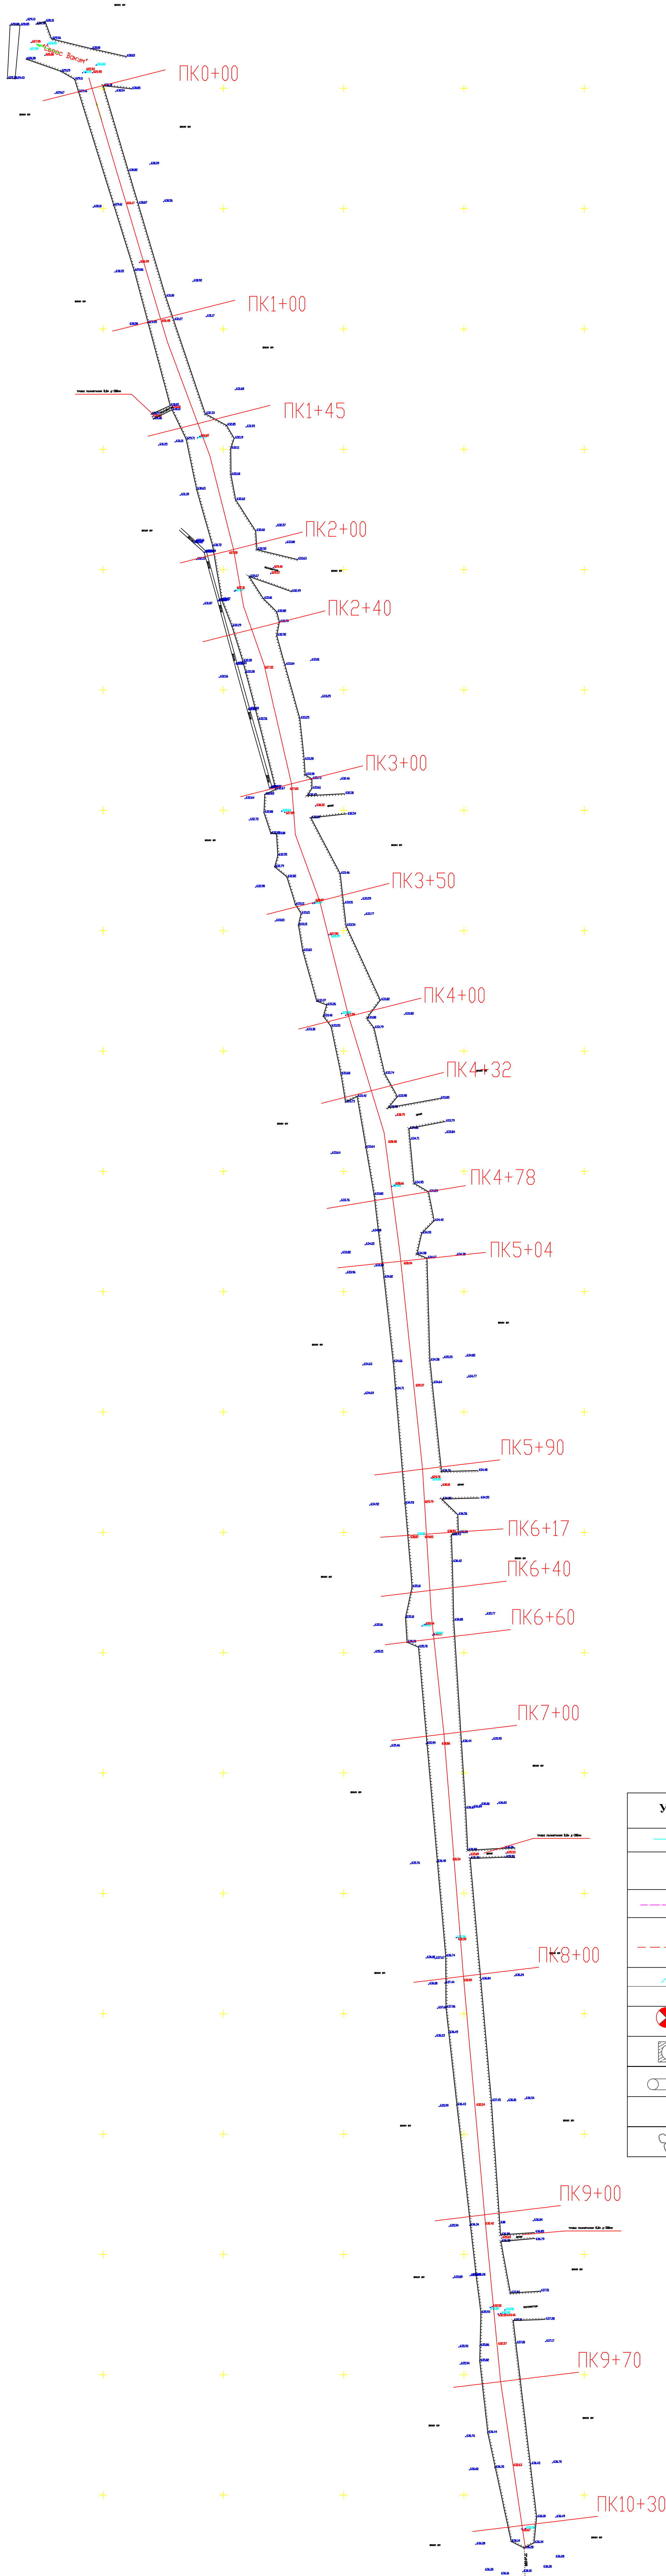

Условные обозначения	
	ширина дно
	ширина верх дамб бм
	Ось инспекторская дорога
	проектный ось
	Горизонт воды
	деревья
	Репер
	Оголовка т.р
	ж/б труба
	Жилой комплекс
	Рваный камень

+		+			
Lavozm	Familiya va ism	Imzo	Sana	Андижон вилояти "Жалақудук туманидаги "Қорағўнон" коллекторини ПК97+00 ПК100+50, В-4 коллекторини ПК0+00 дан ПК10+00 гача реконструкция килиш" объектининг Трасса режаси	
LBM	Manadrasulov, U			Трасса режаси	Bosqich Varoq Varoqlar
Bajardi	Manadrasulov, U				TP 2 2
				Келишув далолатномаси	"DIZAYN SERVIS PROEKT" MCHJ