"BINOKORLOYIHA" MChJ

ISHCHI LOYIHA

Marhamat tumani Birlik MFY hududida Mavjud binoni buzib o'rniga zamonaviy loyihalar asosida QVP bino inshootlari qurilishi

Loyiha tarkibi:

Nogironlar uchun to`siqsiz va qulay xakatlanish uchun

"BINOKORLOYIHA" MChJ tomonidan ishlab chiqilgan:


Direktor Asqarov D.

Loyiha bosh muhandisi Nurmamedov M.


Andijon shahar - 2026 yil

LBM	Nurmamedov	Shifr:	"BINOKORLOYIHA" MChJ»
Bajardi MQ	Nurmamedov	Marhamat tumani Birlik MFY hududida Mavjud binoni buzib o'rniga zamonaviy loyihalar asosida QVP bino inshootlari qurilishi	


NBSH BOSH REJASI. M:1:500

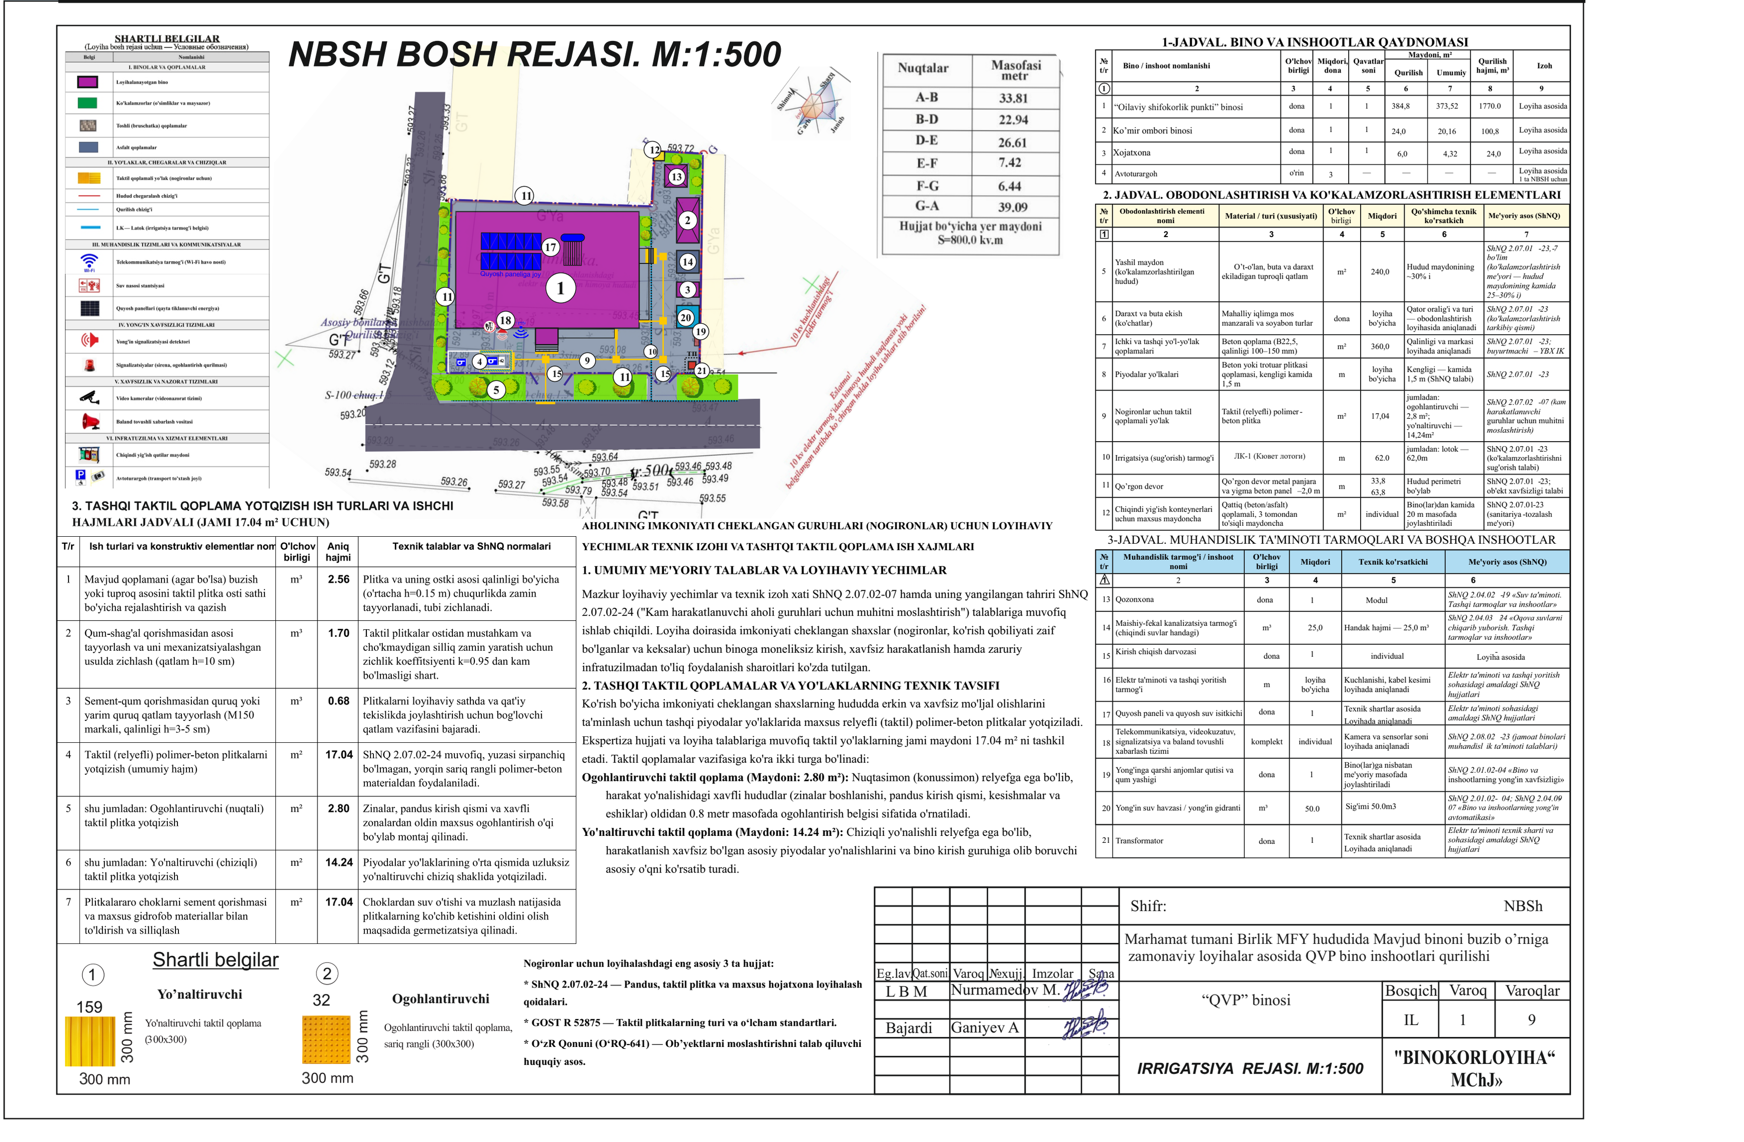

BOSH REJASI. NBSH QAYDNOMASI

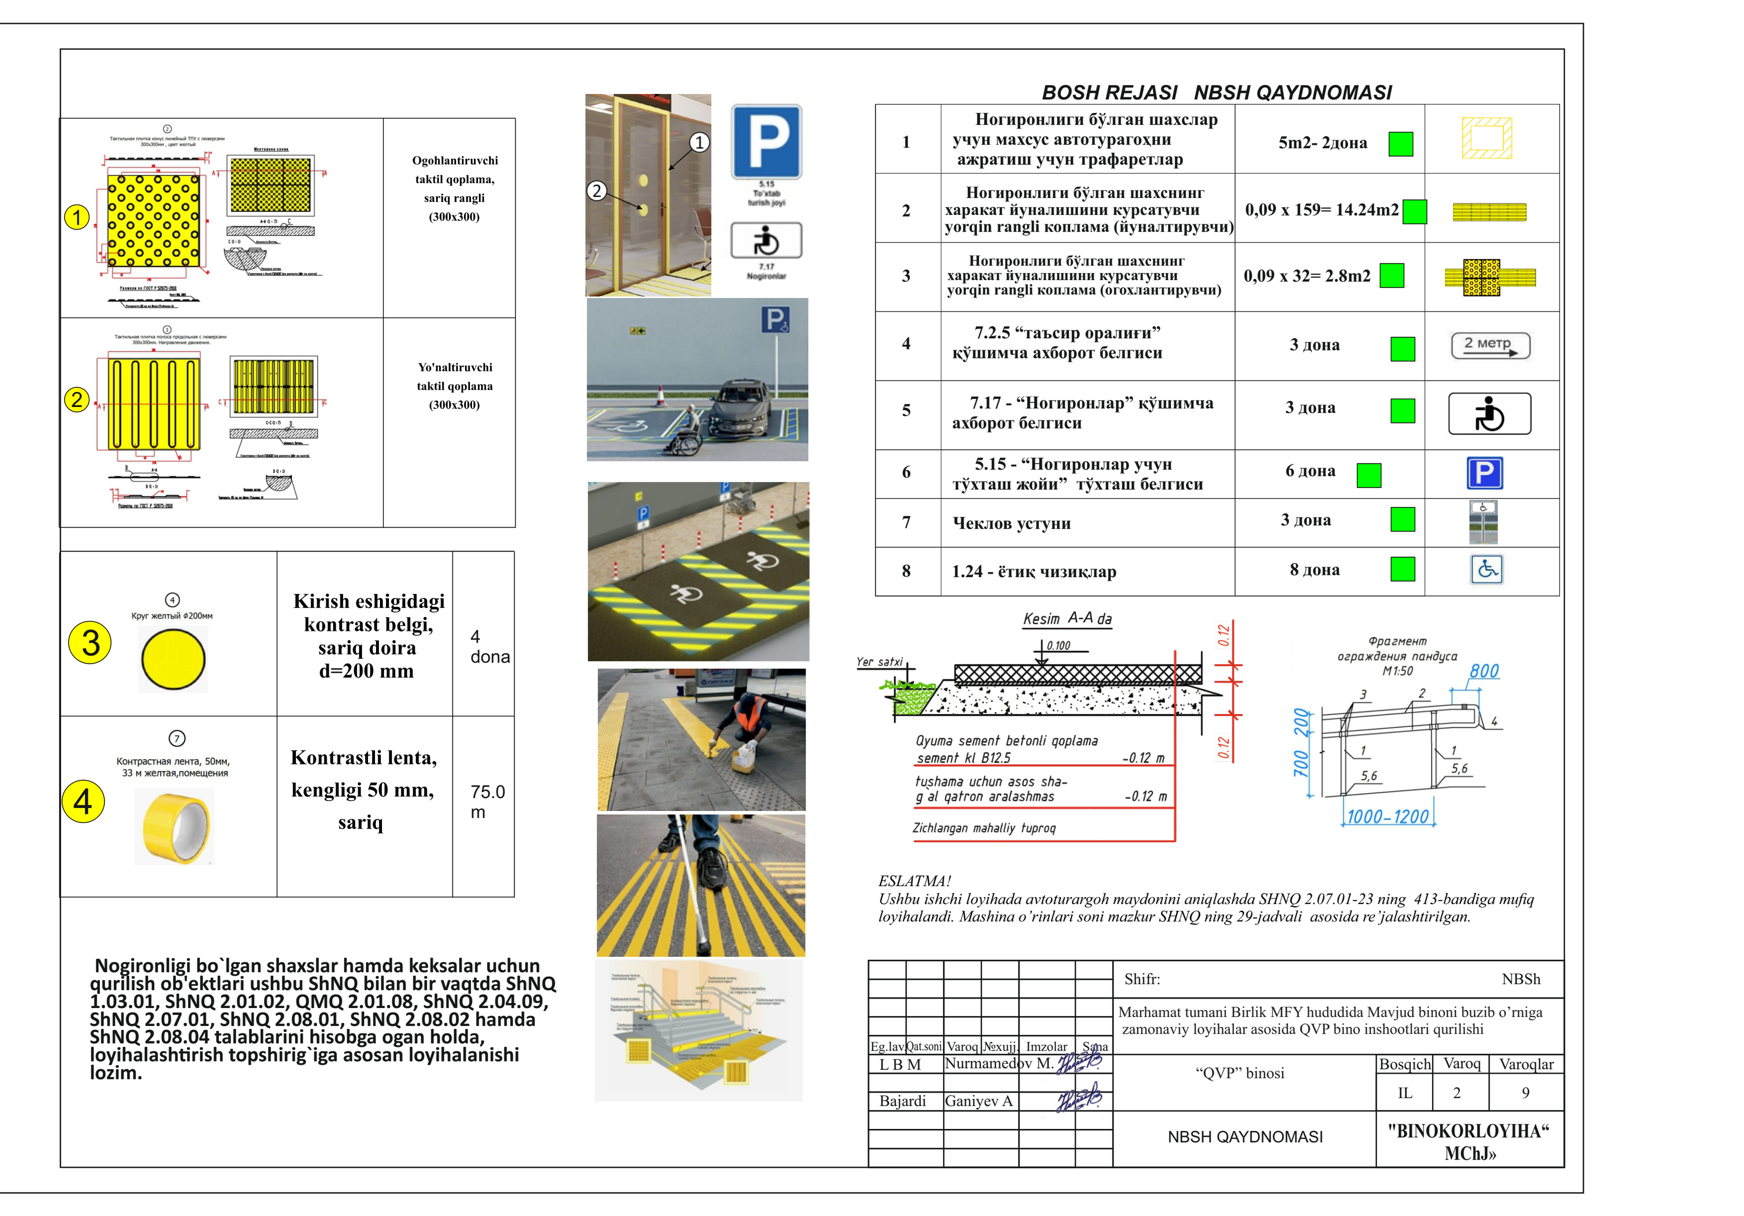

NOGIRONLAR UCHUN TO'XTASH JOYI REJASI

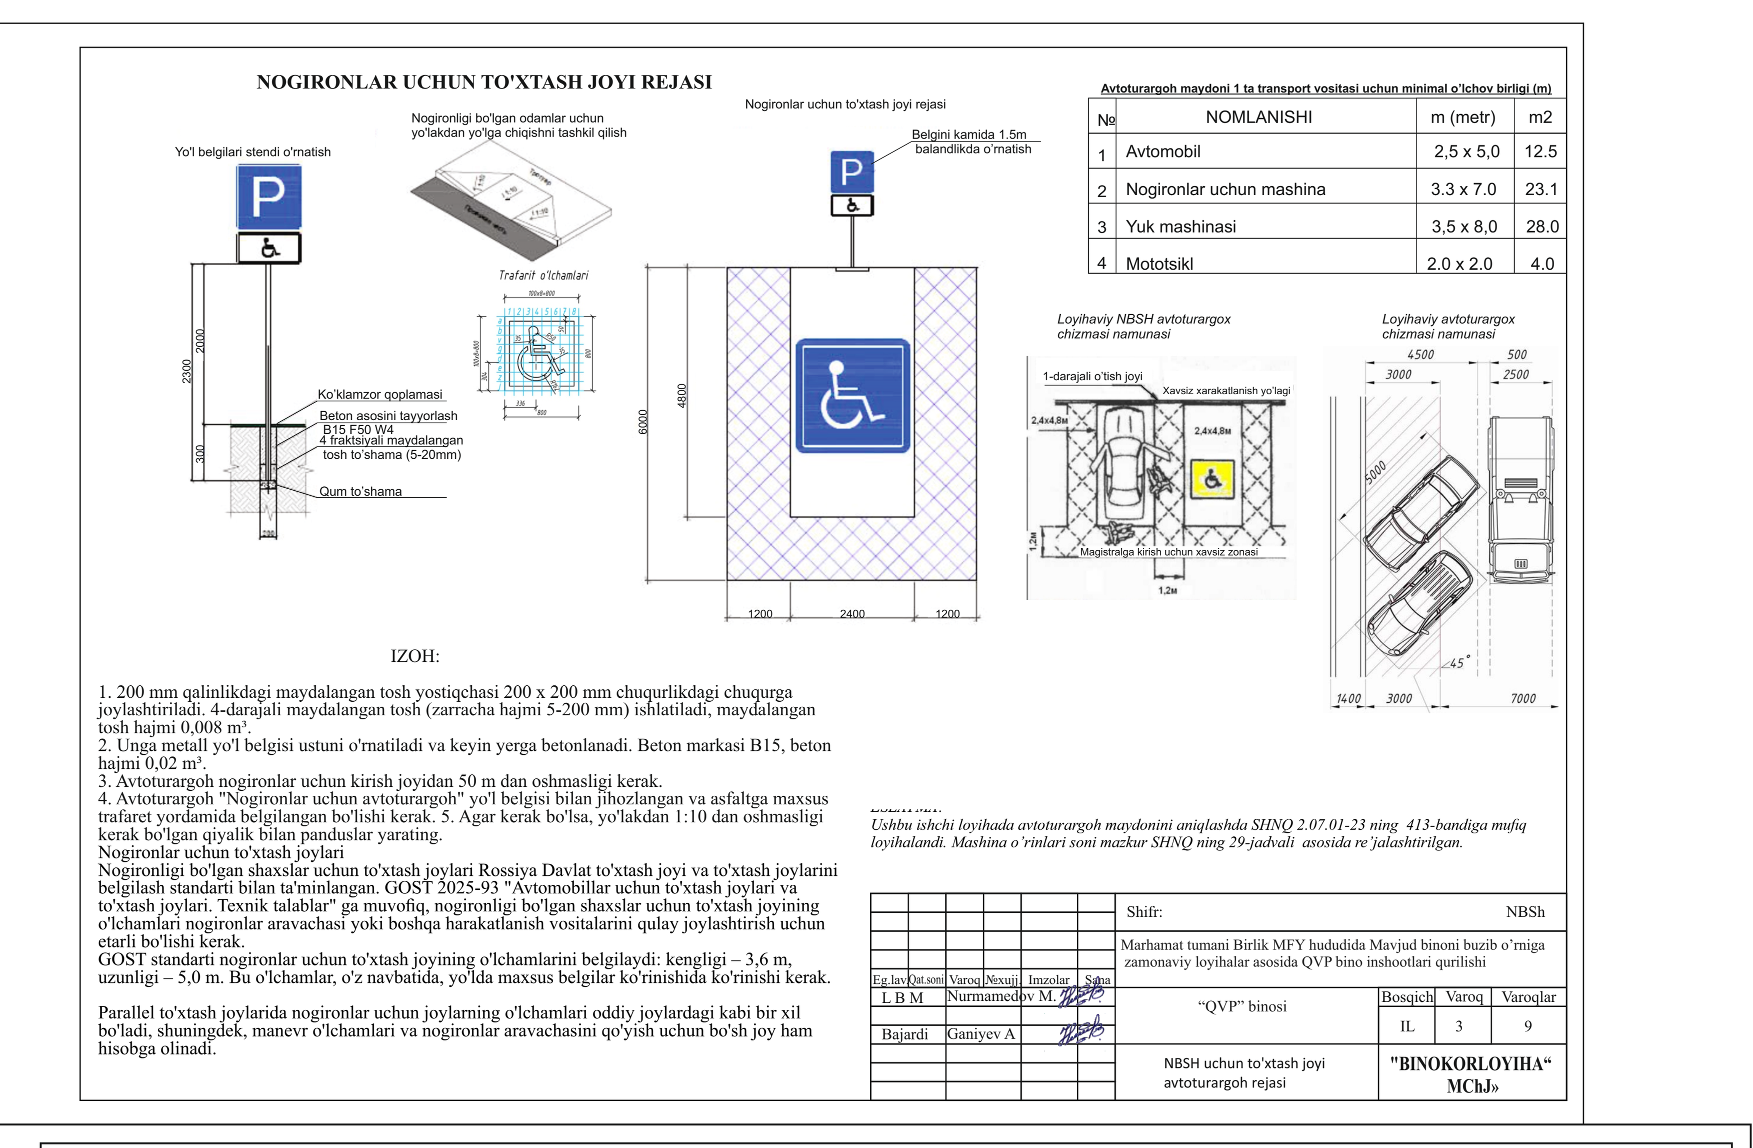

0.000 sathda devor rejasi

