



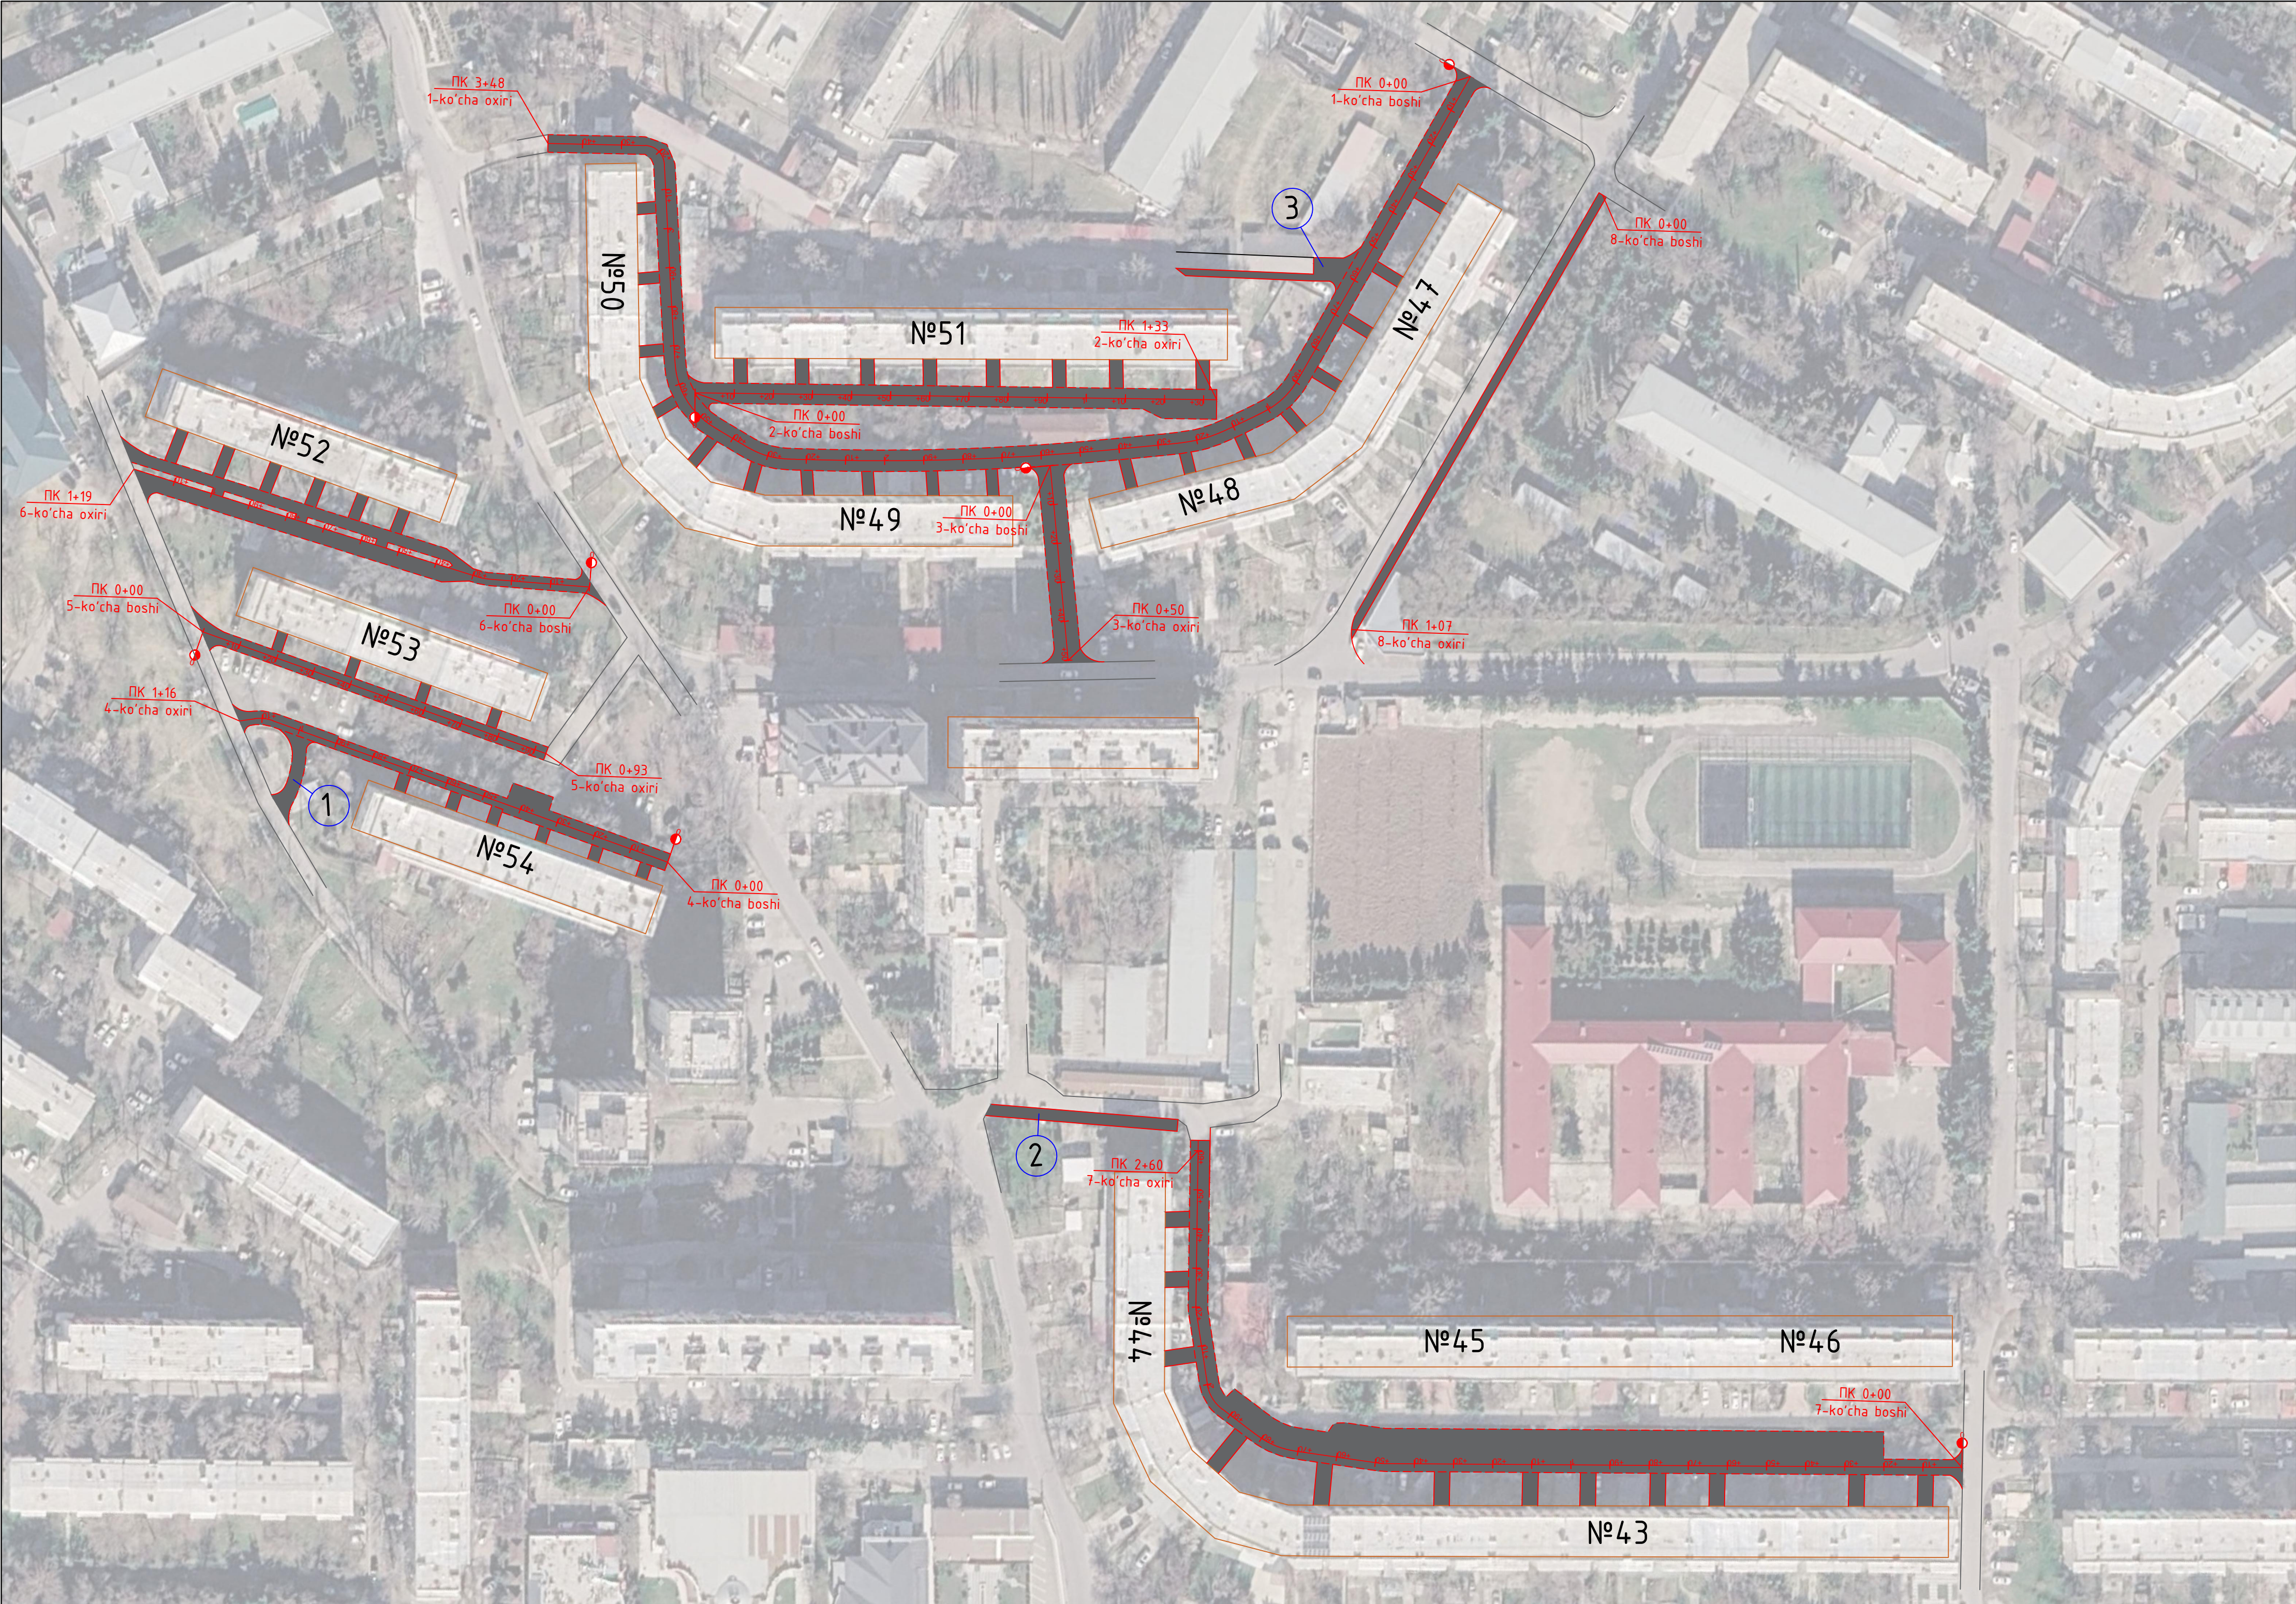


Qirqim I

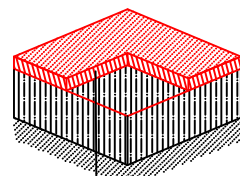


Qaynoq mayda zarrali zich Tip B marka II asfaltobetondan 5 sm qalinlikda qoplama (GOST 9128-2013)
Mayjud eski beton qoplama

Qirqim II

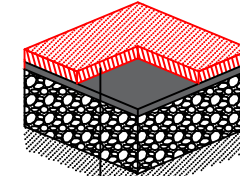

Qaynoq mayda zarrali zich Tip B marka II asfaltobetondan 5 sm qalinlikda qoplama (GOST 9128-2013)
Mayjud eski asfalt qoplama

Qirqim III

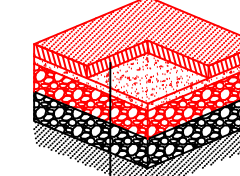

Qaynoq mayda zarrali zich Tip B marka II asfaltobetondan 5 sm qalinlikda qoplama (GOST 9128-2013)
Donadorligi 5-20 mm bo'lgan chaliq toshdan (o'rtacha 3 sm qalinlikda) to'shama
Mayjud qoplamani mexanizm yordamida xaydab buzib, 1000m2 ga 66m3 yangi QSHAl (GOST 25607-2009 bo'yicha CS) material qo'shish yo'li bilan tiklash
Eski asfalt qoplama

KELISHILDI
Yunusobod tuman
Obodonlashtirish boshqarmasi

TASDIQLAYMAN
"Toshkent shahar mintaqaviy
yo'llarga buyurtmachi xizmati" DM

2026 yil

2026 yil

KELISHILDI
Sevinch MFY raisi

2026 yil

Ichki yo'llarni ta'mirlash qaydnomasi								
T/r	Ishlarning manzili		Uzunligi, metr	Yo'lning eni, metr	Tutashmaning chetki yuzasi, m ²	Ko'p qavatlil uylarga kirish yo'nlari, m ²	Ta'mirlanadigan yo'lning jami yuzasi, m ²	Tip
	boshi PK+	oxiri PK+						
1-ko'cha.								
1	0+00	3+24	324	5,5	3,86	432	2217,86	I
2	3+24	3+48	24	4,5			108,00	I
2-ko'cha.								
3	0+00	1+20	120	5,2	3,86	192	819,86	I
4	1+20	1+33	13	9,0			117,00	I
3-ko'cha.								
5	0+00	0+50	50	6,6	7,72		337,72	II
4-ko'cha.								
6	0+00	0+33	33	4,5		90	238,50	I
7	0+33	0+44	11	8,0			88,00	I
8	0+44	0+92	48	3,0			144,00	I
9	0+92	1+16	24	4,0	3,86		99,86	I
5-ko'cha.								
10	0+00	0+93	93	3,5	10,72	64,8	401,02	I
6-ko'cha.								
11	0+00	0+31	31	3,3	3,86	140,4	246,56	I
12	0+31	0+46	15	5,8			87,00	I
13	0+46	1+19	73	7,0			511,00	I
7-ko'cha.								
14	0+00	0+20	20	4,0	3,86	330	413,86	I
15	0+20	1+63	143	11,0			1573,00	III
16	1+63	1+94	31	8,0			248,00	III
17	1+94	2+60	66	5,0			330,00	III
8-ko'cha.								
18	0+00	1+07	107	2,2		64,8	300,20	III
Karta usulda ta'mirlash								
19	1	20	3,5	7,72			77,72	II
20	2	55	3,0				165,00	III
21	3	41					121,00	II
Jami:			1342				8645,16	

					Buyurtmachi: "Toshkent shahar mintaqaviy yo'llarga buyurtmachi xizmati" DM			
					YUNUSOBOD TUMANI, 14-MAVZE, MFY "SEVINCH" MAXALLASIDA UYLAR ORALIG'IDAGI 1500 METR YO'LLARNI ASFALTILASH KERAK.			
Lavozim	F.I.SH	Imzo	Sana					
L.B.M	Abdullayev X.				Ichki yo'l sxemasi		Varoq	Varoqlar
Tekshirdi	Abdullayev X.						1	1
Chizdi	Abdullayev X.						"ISHONCH YO'L LOYIHA" MCHJ	