

ООО
"ATLANT PROJECT"

Самарканд вилояти Самарканд шаҳри М. Улугбек кучаси 79 а уй.

Лицензия № АЛ-001448 03.11.2020йил
Лицензия амал қилиш муддати: Муддатсиз

Заказчик : Samarqand viloyati hokimligi "Yagona buyurtmachi xizmati" DUK.

Рабочий проект

Tayloq pedagogika kolleji negizida 720 o'rinli "Ixtisoslashtirilgan maktab" tashkil etish.

АЛЬБОМ - 3

Раздел: МАҒ

Самарканд - 2026 год.

ООО
"ATLANT PROJECT"

Самарканд вилояти Самарканд шаҳри М. Улугбек кучаси 79 а уй.

Лицензия № АЛ-001448 03.11.2020йил
Лицензия амал қилиш муддати: Муддатсиз

Заказчик : Samarqand viloyati hokimligi "Yagona buyurtmachi xizmati" DUK.

Рабочий проект

Tayloq pedagogika kolleji negizida 720 o'rinli "Ixtisoslashtirilgan maktab" tashkil etish.

Директор:



Курбанова Б.

Самарканд - 2026 год.


ВЕДОМОСТЬ РАБОЧИХ ЧЕРТЕЖЕЙ ОСНОВНОГО КОМПЛЕКТА (КС)

Лист	Наименование	Приме- чение.
1	Общие данные.	ОБ 1
2	План ограждение	МК 1
3	Узел "А".	МК 2
4	Узел "Б".	МК 3
5	Узел "1", "2". Разрез а - а, б - б.	МК 4
6	Спецификация на материал расход.	МК 5
7	Пожарный щит.	МК 6
8	Скамья Индивидуальная.	МК 7
9	Мусорные контейнеры 120 л из пластмассы.	МК 8
10		МК 9

Общие указания

Рабочий проект: Металлические конструкции
Монтажную и при соединении элементов конструкции производить электродами Э-42.
Высота сварных швов принята: 5 мм.
Высота монтажных сварных швов принята 5 мм.
Все металлические конструкции окрашиваются масляной эмалью за два раза.


						Договор №	Заказчик: Samarqand viloyati hokimligi "Yagona buyurtmachi xizmati" DUK.			MAF
						Tayloq pedagogika kolleji negizida 720 o'rinli "Ixtisoslashtirilgan maktab" tashkil etish.				
Изм.	Кол. у.	Лист	№ док	Подп.	Дата					
Директор.	Курбанова Б							Стадия	Лист	Листов
ГИП:	Махмудов Ж.							РП	1	9
ГАП:	Ганиев Д.									
Разраб.	Махмудов Ж.					Общие данные.		000"ATLANT PROJECT" г. Самарканд		

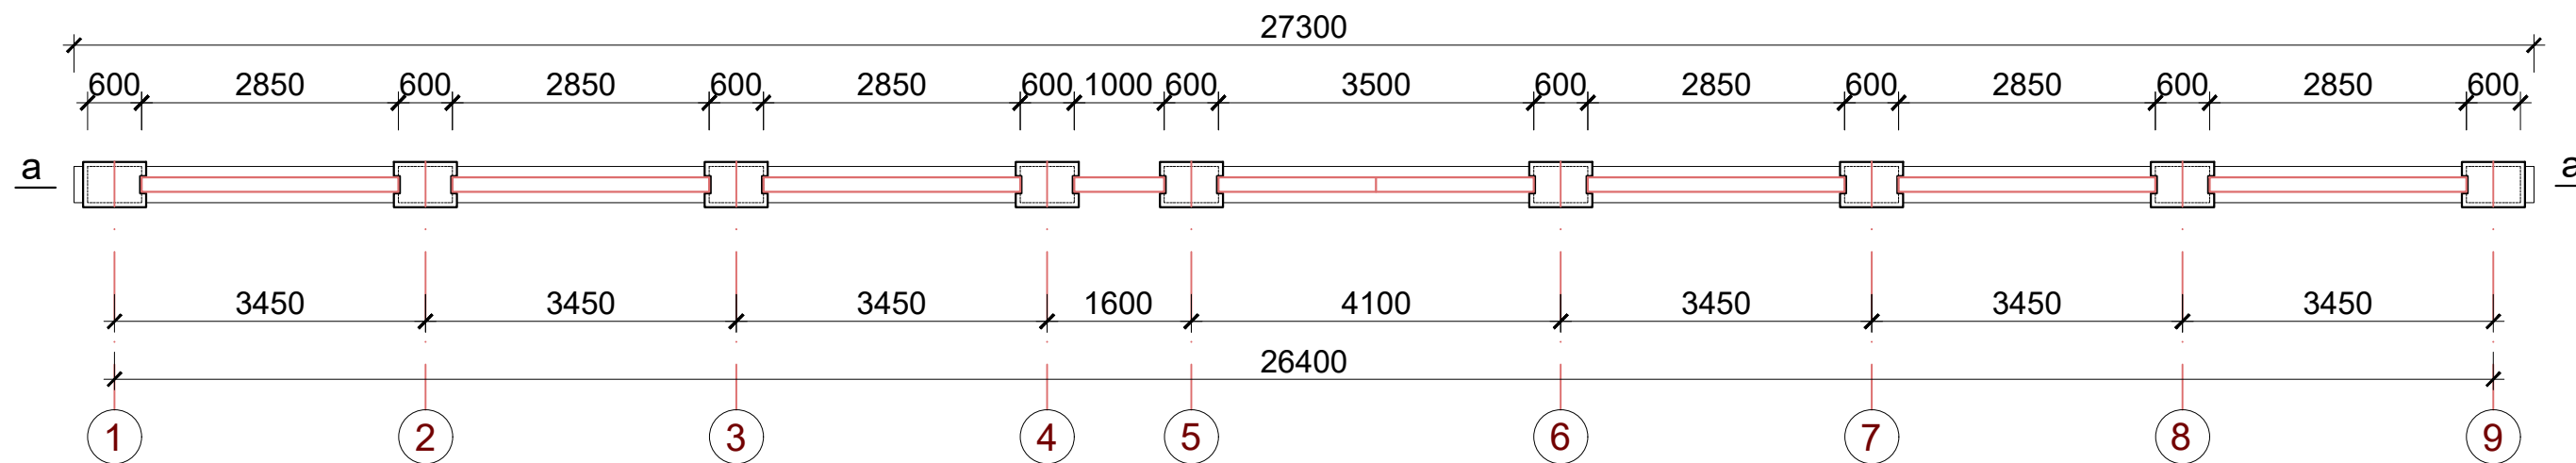

a - a

Узел "А".


Узел "Б".

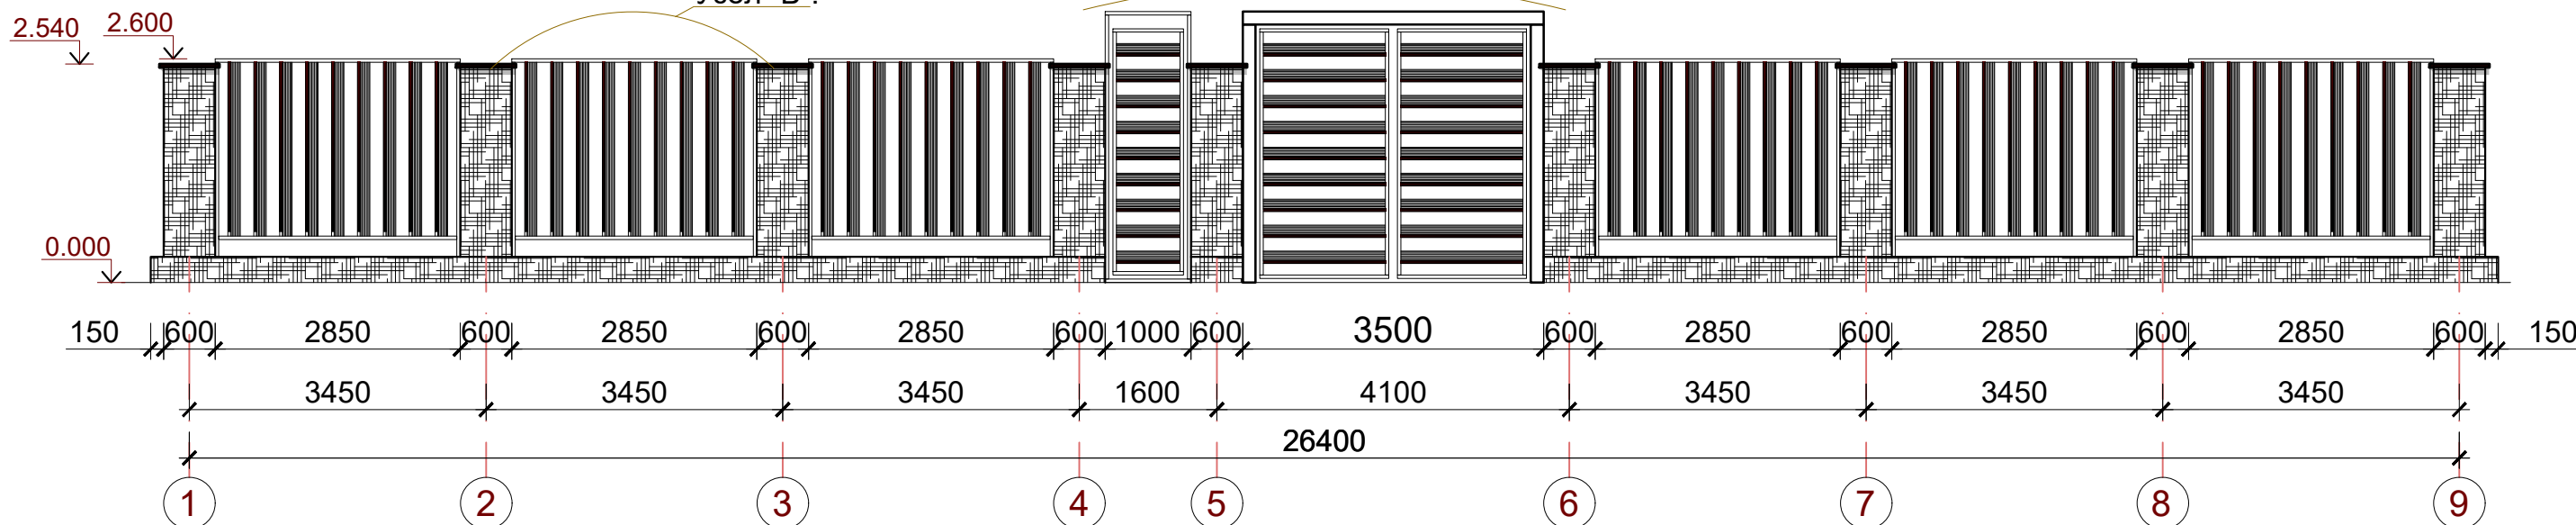

Примечания:

1. Данный лист смотреть с листами МК 2 ... МК 5.
2. Монтажную и при соединении элементов конструкции производить электродами Э-42.
3. Высота сварных швов принята: 5 мм. Высота монтажных сварных швов принята 5 мм.
4. Все металлические конструкции окрашиваются масляной эмалью за два раза.

						Договор №	Заказчик: Samarqand viloyati hokimligi "Yagona buyurtmachi xizmati" DUK.	MAF
						Tayloq pedagogika kolleji negizida 720 o'rinli "Ixtisoslashtirilgan maktab" tashkil etish.		
Изм.	Кол. у	Лист	№ док	Подп.	Дата	План ограждение		
Директор.	Курбанова Б.							
ГИП:	Махмудов Ж.							
ГАП:	Ганиев Д.							
Разраб.	Махмудов Ж.					000"ATLANT PROJECT" г. Самарканд		
						Стадия	Лист	Листов
						РП	2	9

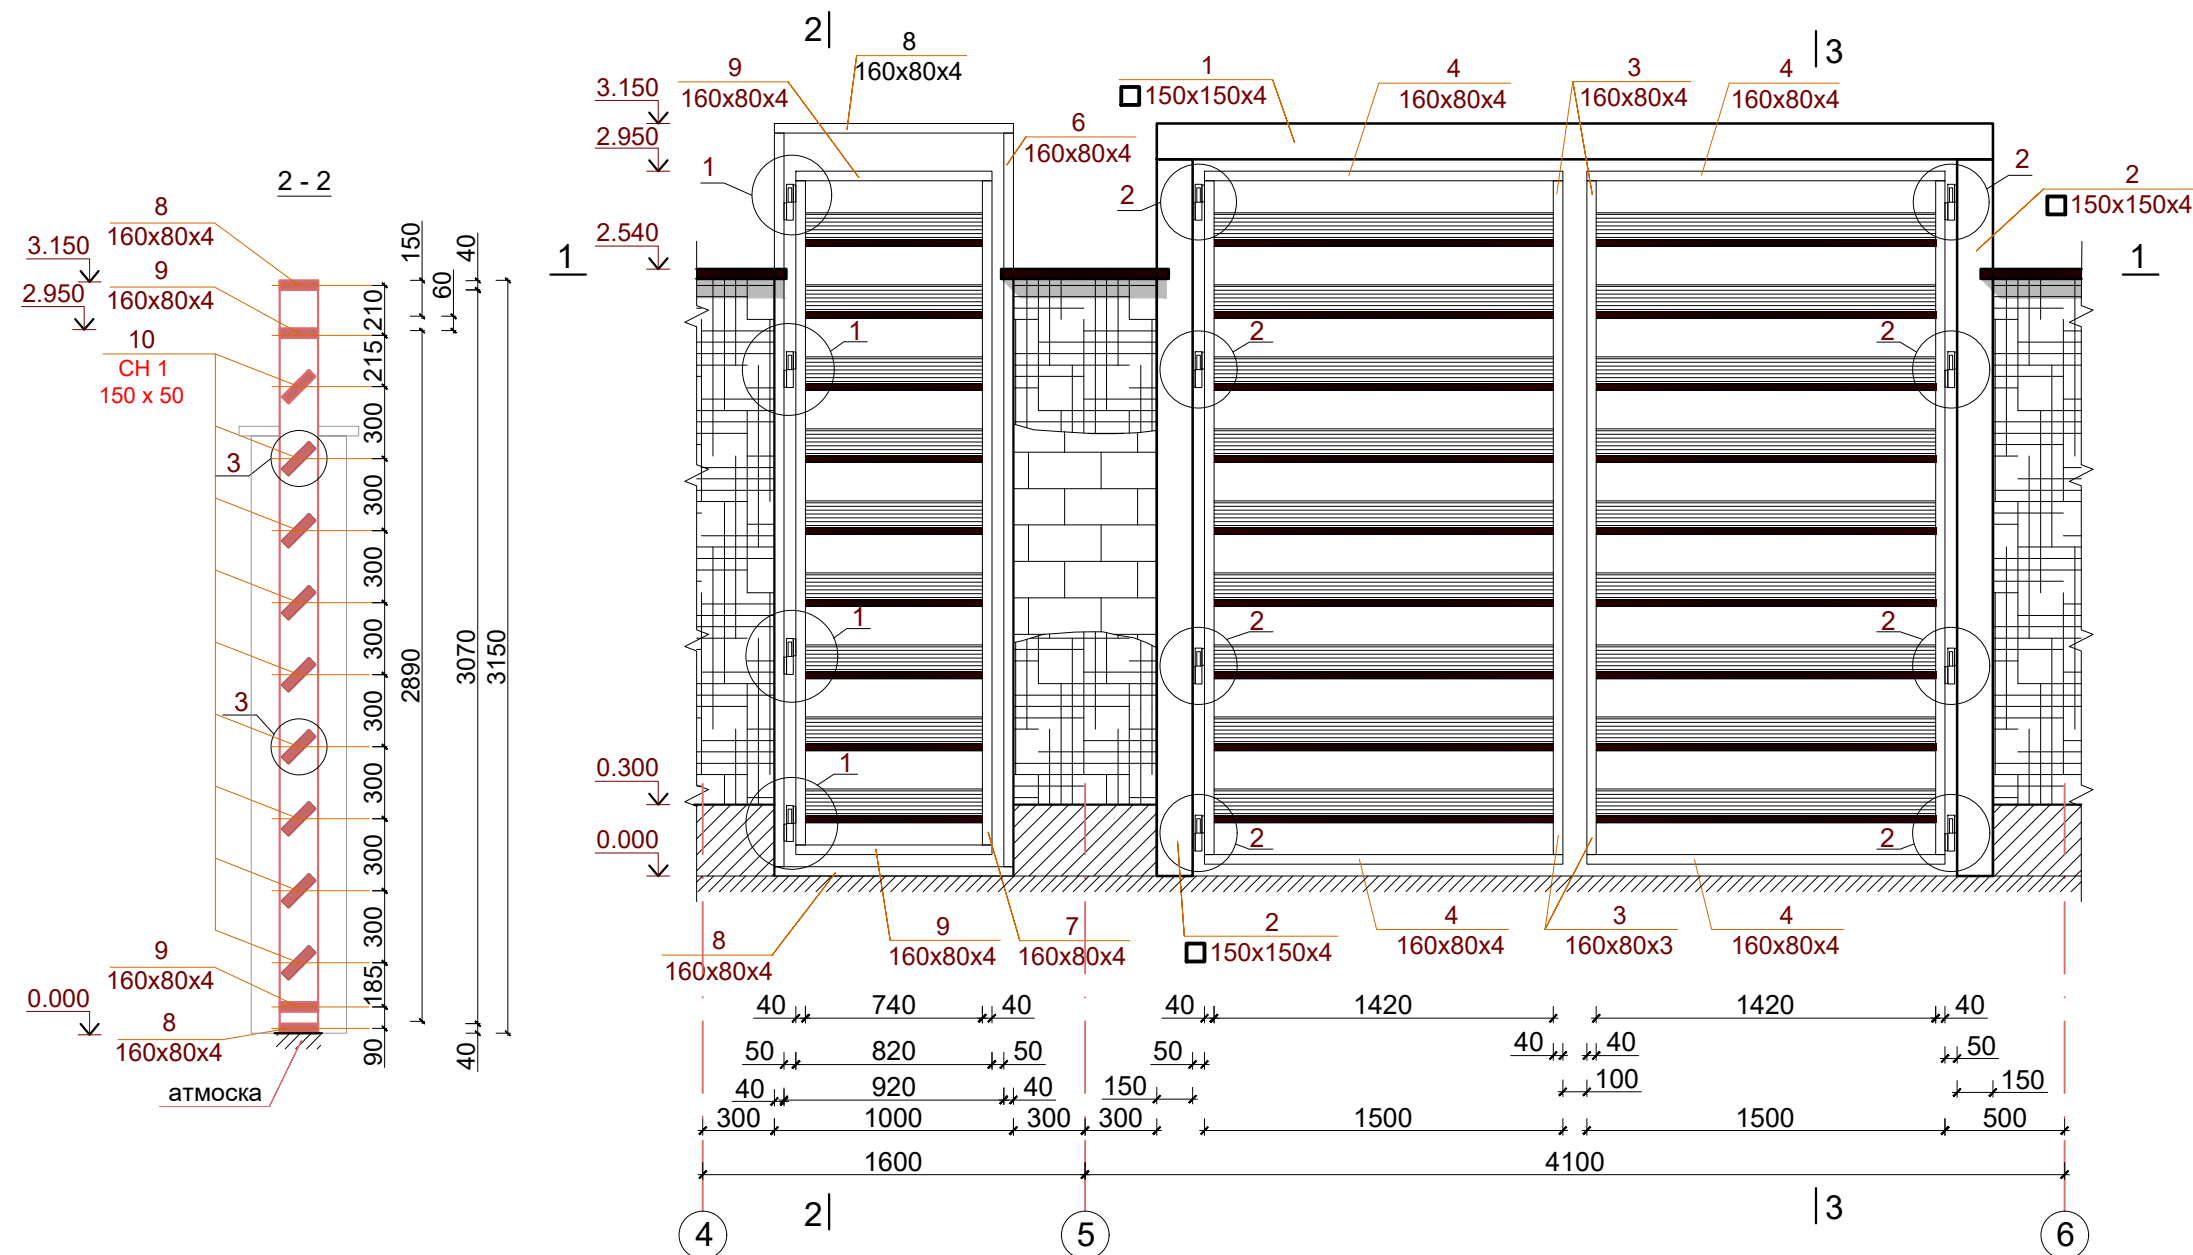

СН 1

Стропильная нога
150 x 50

4

160x80x4

150


45°

160

50



Формат А3

С 1, на 1 п. м.

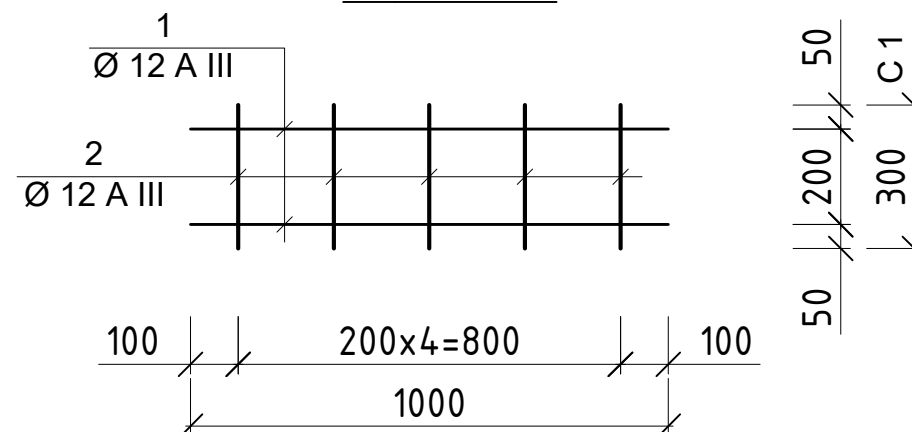

Примечания:

1. Данный лист смотреть с листами МК 1 ... МК 5.
2. Монтажную и при соединении элементов конструкции производить электродами Э-42.
3. Высота сварных швов принята: 5 мм. Высота монтажных сварных швов принята 5 мм.
4. Все металлические конструкции окрашиваются масляной эмалью за два раза.

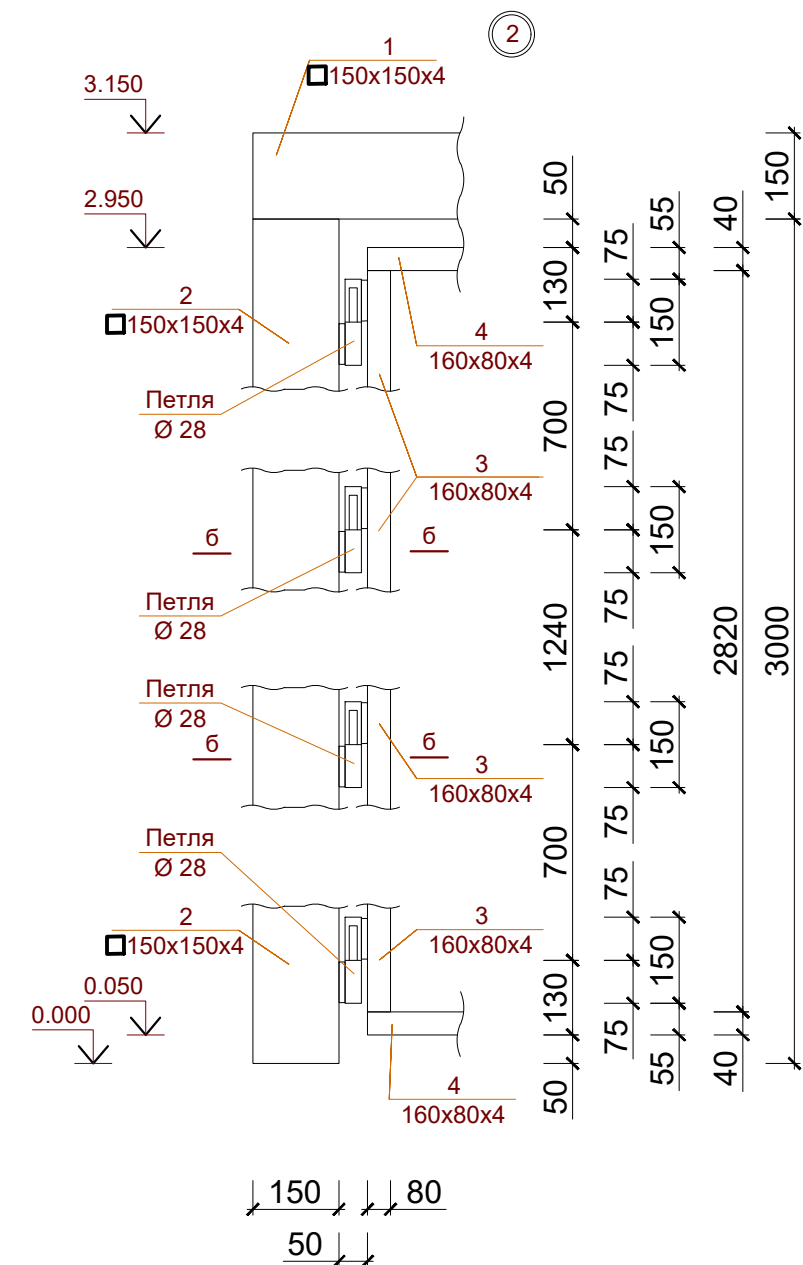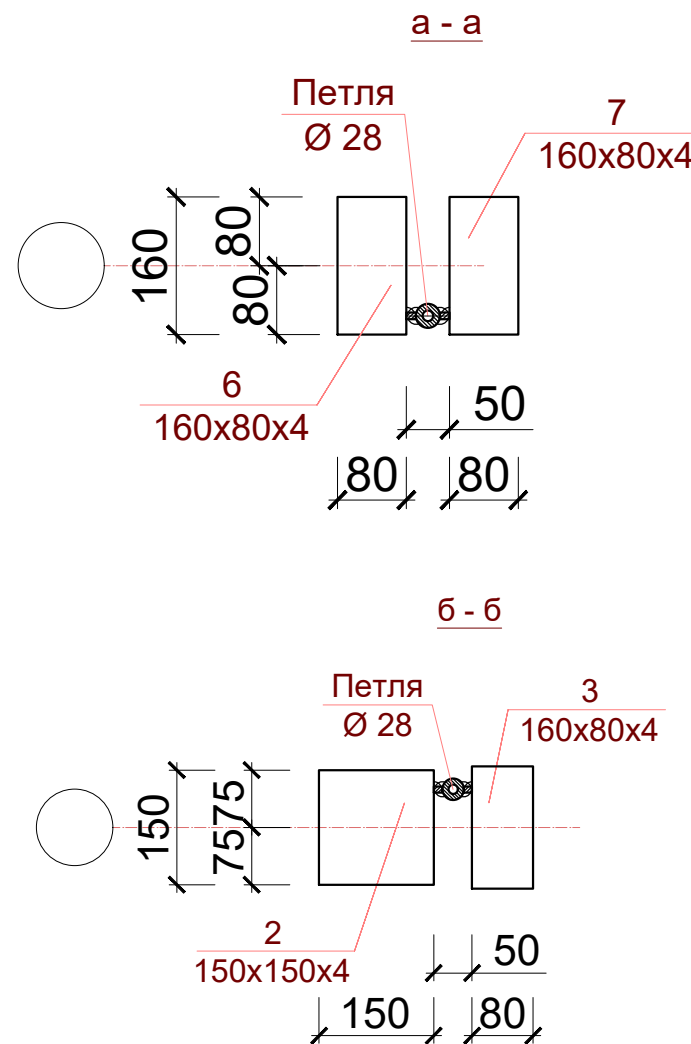

						Договор №	Заказчик: Samarqand viloyati hokimligi "Yagona buyurtmachi xizmati" DUK.			MAF	
						Tayloq pedagogika kolleji negizida 720 o'rinli "Ixtisoslashtirilgan maktab" tashkil etish.					
Изм.	Кол. у	Лист	№ док	Подп.	Дата				Стадия	Лист	Листов
Директор.	Курбанова Б								РП	5	9
ГИП:	Махмудов Ж.								000"ATLANT PROJECT" г. Самарканд		
ГАП:	Ганиев Д.										
Разраб.	Махмудов Ж.										
						Узел "1", "2". Разрез а - а, б - б.					

Формат А3

Спецификация на материал расход

Поз	Обозначение	Наименование	Кол. шт.	Объем ед.изм.	Общ-й объем.
		Узел "А".			
	ГОСТ 302 45 - 20		1		443.67
	ГОСТ 8486 - 86* Е		1		0.185
1	ГОСТ 302 45 - 20	□ 150x150x4 L= 3.500	1	18.01	63.04
2	ГОСТ 302 45 - 20	□ 150x150x4 L= 3.100	2	18.01	88.35
3	ГОСТ 302 45 - 20	□ 160x80x4 L= 2.820	4	14.25	101.07
4	ГОСТ 302 45 - 20	□ 160x80x4 L= 1.500	4	14.25	53.76
5	ГОСТ 8486 - 86* Е	Стропильная нога СН 1 150 x 50 L = 1.420 п. м.	18	0.0075	0.135
6	ГОСТ 302 45 - 20	□ 160x80x4 L= 3.070	2	14.25	55.02
7	ГОСТ 302 45 - 20	□ 160x80x4 L= 2.780	2	14.25	49.82
8	ГОСТ 302 45 - 20	□ 160x80x4 L= 1.000	2	14.25	17.92
9	ГОСТ 302 45 - 20	□ 160x80x4 L= 0.820	2	14.25	14.69
10	ГОСТ 8486 - 86* Е	Стропильная нога СН 1 150 x 50 L = 0.740 п. м.	9	0.0075	0.05
		Петли	12		
		Ø 28 L= 0.150	1	3.92	0.59
		-72x8 L= 0.010	2	4.49	0.09
		Узел "Б".			
	ГОСТ 302 45 - 20		22	157.03	3454.65
	ГОСТ 8486 - 86* Е		22	0.135	3.00
10*	ГОСТ 302 45 - 20	□ 160x80x4 L= 2.850	2	14.25	81.23
11	ГОСТ 302 45 - 20	□ 160x80x4 L= 2.660	2	14.25	75.80
12	ГОСТ 8486 - 86* Е	Стропильная нога СН 1 150 x 50 L = 2.000 п. м.	9	0.0075	0.135

Поз	Обозначение	Наименование	Кол. шт.	Объем ед.изм.	Общ-й объем.
		Сетка С 1 п.м. = 80.00 м		3.11	248.80
1	ГОСТ 5781 - 82*	Ø 12 А-III (А 400) L = 1.000	2	0.888	1.78
2	ГОСТ 5781 - 82*	Ø 12 А-III (А 400) L = 0.300	5	0.888	1.33
		Серый гранит	м ²		76.00
		Стойки из шлакаблок с размерами: 600 x 400 h = 2200 мм. 22 штук	м ³		11.70
		Бетон класса В 15	м ³		28.80
		Гидроизоляция горизонтальная сментно-песчанная h=30 мм	м ²		5.50
		Гидроизоляция стенки фундамента битумная в один слой	м ²		110.00
		Гравийная подготовка	м ³		5.00
		Черный гранит	м ²		7.50
		Масляной эмалью за два раза	м ²		1900.20
		Декоративная штукатурка и эмульсия.	м ²		100.00

Примечания:

1. Данный лист смотреть с листами МК 1 ... МК 4.
2. Монтажную и при соединении элементов конструкции производить электродами Э-42.
3. Высота сварных швов принята: 5 мм. Высота монтажных сварных швов принята 5 мм.
4. Все металлические конструкции окрашиваются масляной эмалью за два раза.

						Договор №	Заказчик: Samarqand viloyati hokimligi "Yagona buyurtmachi xizmati" DUK.	MAF
						Tayloq pedagogika kolleji negizida 720 o'rinli "Ixtisoslashtirilgan maktab" tashkil etish.		
Изм.	Кол. у.	Лист	№ док	Подп.	Дата			
Директор:	Курбанова Б							
ГИП:	Махмудов Ж.							
ГАП:	Ганиев Д.							
Разраб.	Махмудов Ж.							
						Стадия	Лист	Листов
						РП	6	9
						000"ATLANT PROJECT" г. Самарканд		
















						Договор №	Заказчик: Samarqand viloyati hokimligi "Yagona buyurtmachi xizmati" DUK.		
							Тayloq pedagogika kolleji negizida 720 o'rinli "Ixtisoslashtirilgan maktab" tashkil etish.		
Изм.	Кол.	Лист	№ док	Подпись	Дата				
Директор.		Курбанова Б				Стадия Лист Листов РП 7 9			
ГИП:		Махмудов Ж.							
ГАП:		Ганиев Д.							
Разраб.		Махмудов Ж.				Пожарный щит.			
						000"ATLANT PROJECT" г. Самарканд			


СКАМЬЯ ИНДИВИДУАЛЬНАЯ

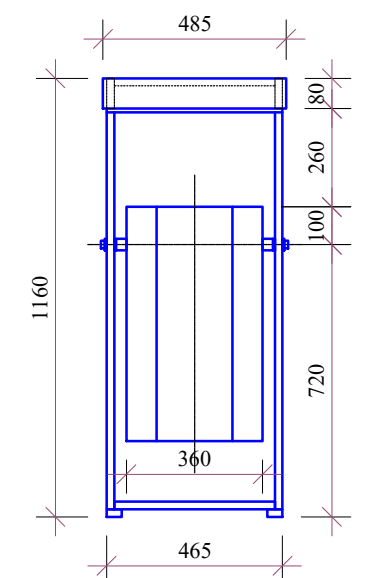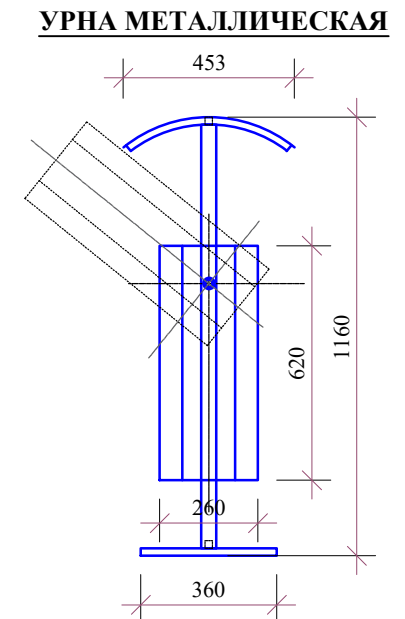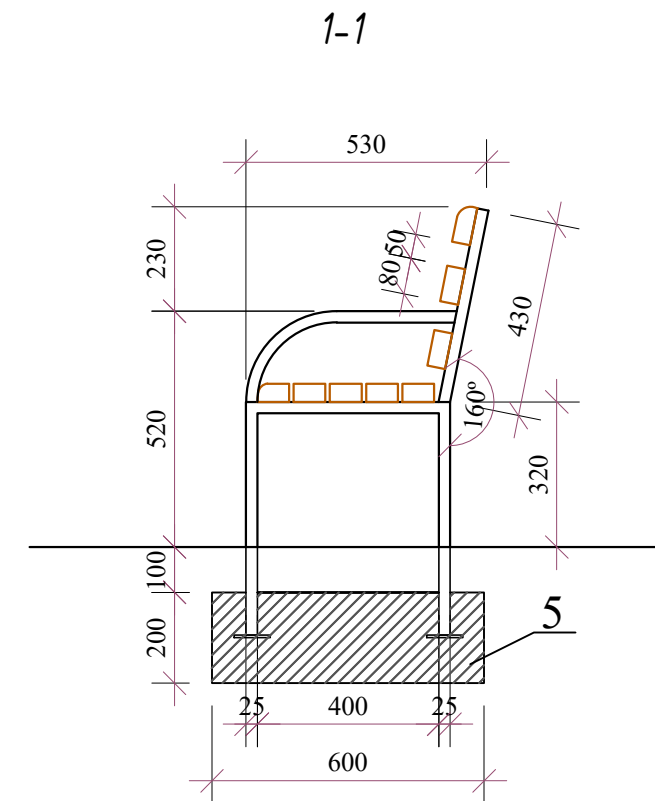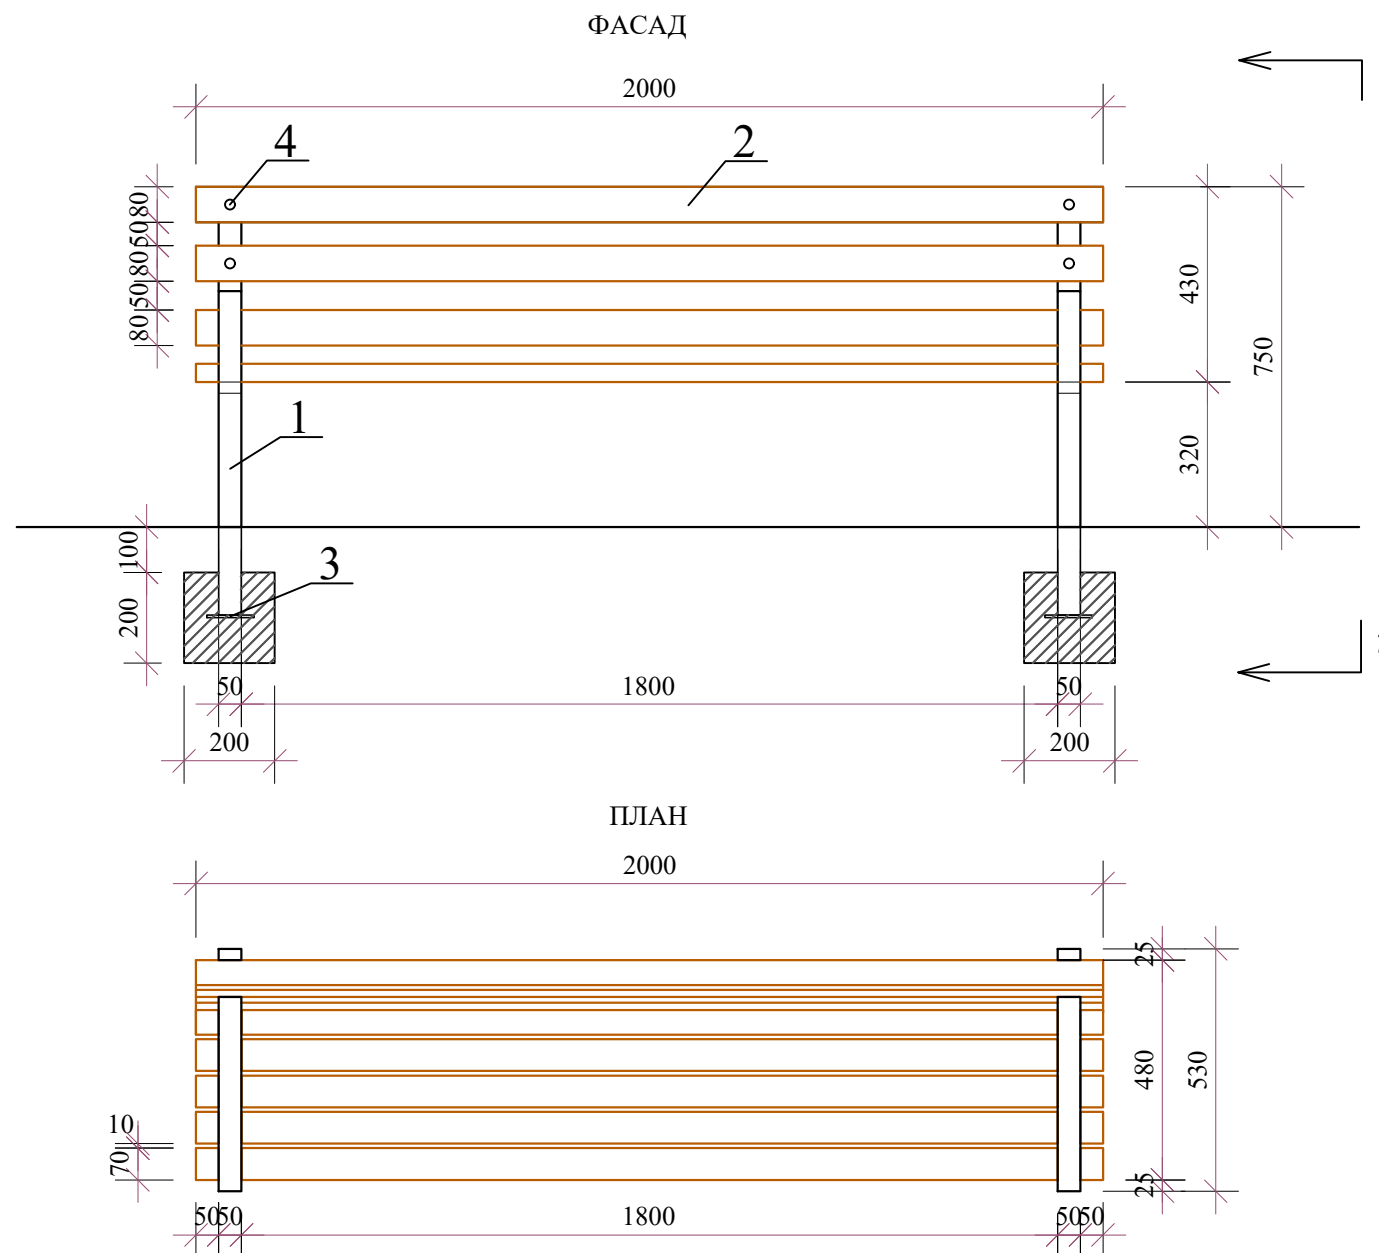

ДЛЯ ОПОР

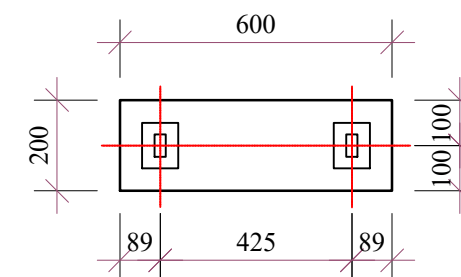

ФУНДАМЕНТ

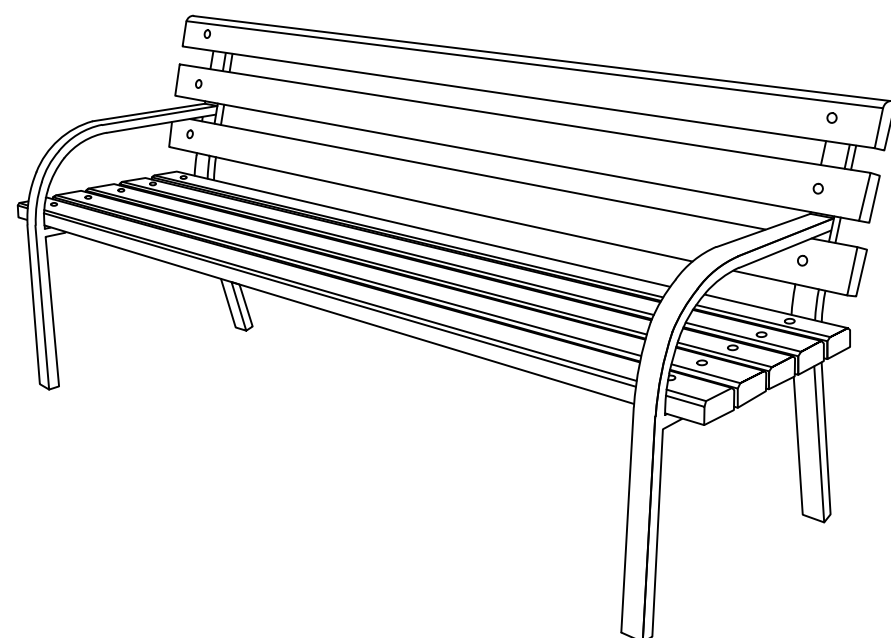

ПРИМЕЧАНИЯ







1. ВСЕ МЕТАЛЛИЧЕСКИЕ КОНСТРУКЦИИ ОКРАСИТЬ ДВУМЯ СЛОЯМИ ЭМАЛИ ПФ-113 ЧЕРНОГО ЦВЕТА-ГОСТ 926-82* ПО СЛОЮ ГРУНТОВКИ ГФ - 021 ГОСТ 25129 - 82*.
2. СВАРКУ ВЕСТИ ЭЛЕКТРОДАМИ ТИПА Э - 42.
4. ДЕРЕВЯННЫЕ ЭЛ-ТЫ СКАМЬИ АНТИСЕПТИРУЮТСЯ С ПОСЛЕДУЮЩЕЙ ОГНЕЗАЩИТНОЙ ОБРАБОТКОЙ ПУТЕМ ГЛУБОКОЙ ПРОПИТКИ АНТИПИРИНАМИ ПОГЛОЩЕНИЕМ СОЛЕЙ НЕ МЕНЕЕ 75 ПРОЦЕНТОВ ОТ ОБЪЕМА ЭЛ-ТА, В СООТВЕТСТВИИ СО СНиП 111-19-76 "ДЕРЕВЯННЫЕ КОНСТРУКЦИИ. ПРАВИЛА ПРОИЗВОДСТВА И ПРИЕМКИ."
5. ДЛЯ УЛУЧШЕНИЯ ДЕКОРАТИВНЫХ КАЧЕСТВ СКАМЬИ ДЕРЕВЯННЫЕ ЭЛ-ТЫ ОКРАШИВАЮТСЯ МАРИЛКОЙ ЛИБО ТОНИРОВАННЫМ ЛАКОМ ПОД СВЕТЛЫЕ СОРТА ДЕРЕВА.
6. НА ДЕРЕВЯННОЙ СПИНКЕ СКАМЬИ ВЫПОЛНЯЕТСЯ РЕЗЬБА ПО ДЕРЕВУ СОГЛАСНО ЭСКИЗА ХУДОЖНИКА.
7. ДАННЫЙ ЛИСТ СМОТРЕТЬ СОВМЕСТНО С ЛИСТОМ ГП-



Ведомость скамья (1-шт)

№	Наименование.	Ед,изм.	Кол/во	L,м/м²	1м.КГ.М²/³	Общ.масса.
1	Профил 50х25х2мм5000мм	М	1	10.75	2.15	10.75
2	Деревянный брус	М³	-	-	-	0.05
3	Лист тол=1.0мм 80х100мм	М²	4	0.06	7.85	0.25
4	Болты гайки шайбы	ШТ	16			
5	Фундамент для опор бетон кл. В - 7.5	М³	2	-	0.024	0.048

						Договор №	Заказчик: Samarqand viloyati hokimligi "Yagona buyurtmachi xizmati" DUK.					
						Tayloq pedagogika kolleji negizida 720 o'rinni "Ixtisoslashtirilgan maktab" tashkil etish.						
Изм.	Кол.	Лист	№ док	Подпись	Дата				Стадия	Лист	Листов	
Директор:		Курбанова Б							РП	8	9	
ГИП:		Махмудов Ж.										
ГАП:		Ганиев Д.										
Разраб.		Махмудов Ж.										
						Скамья Индивидуальная.			000"ATLANT PROJECT" г. Самарканд			

Мусорные контейнеры 120 л из пластмассы

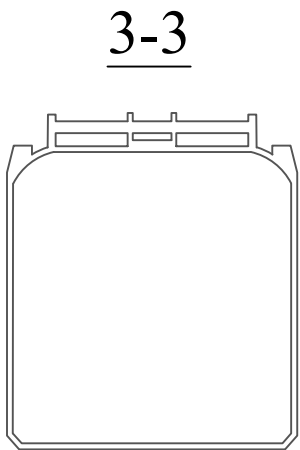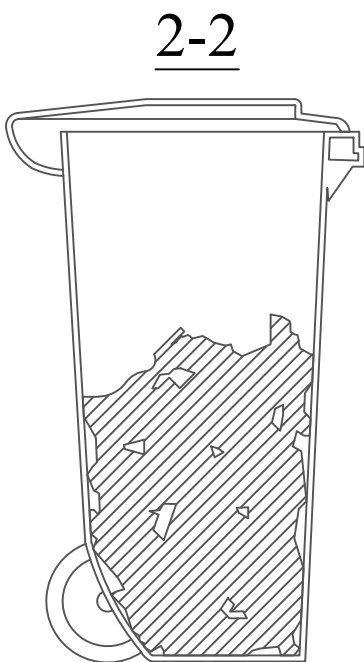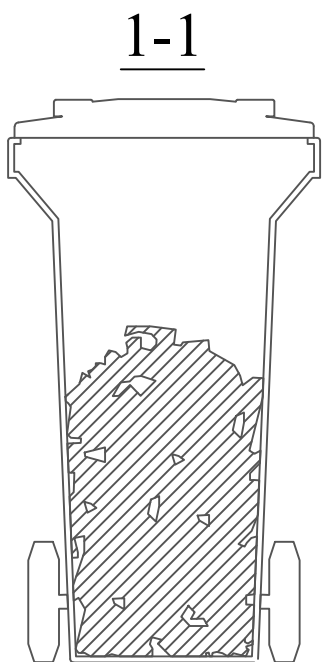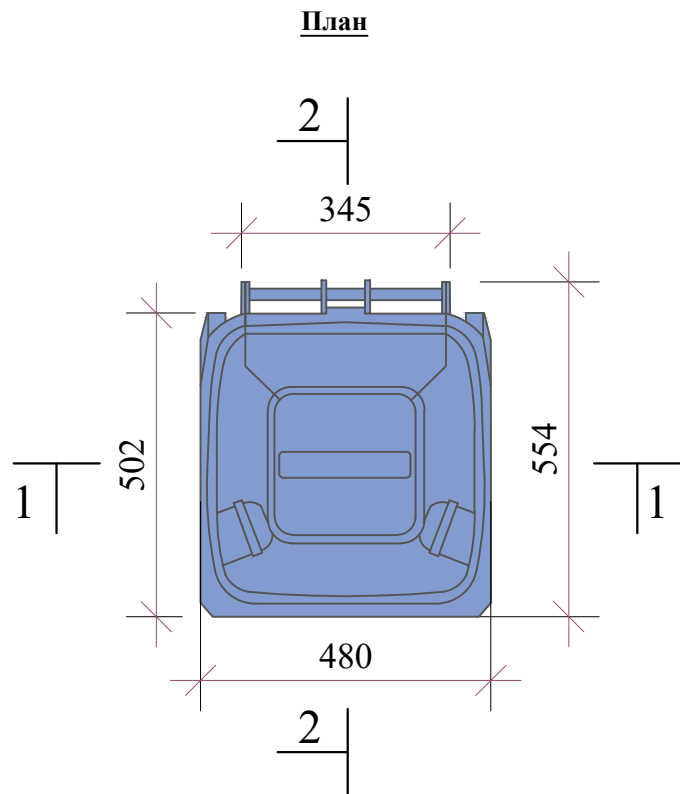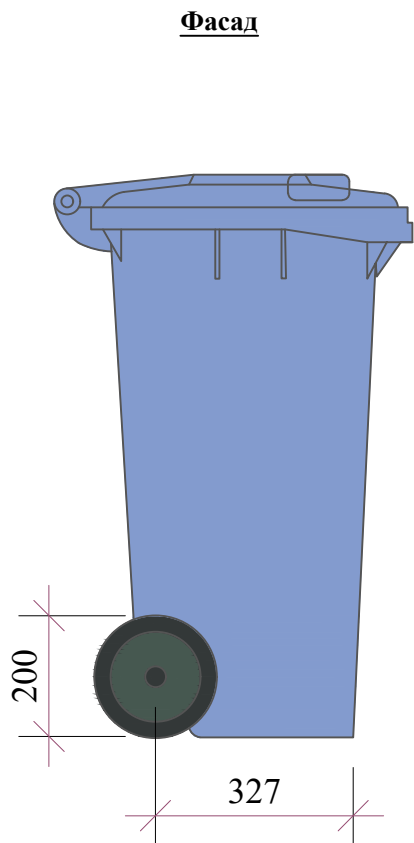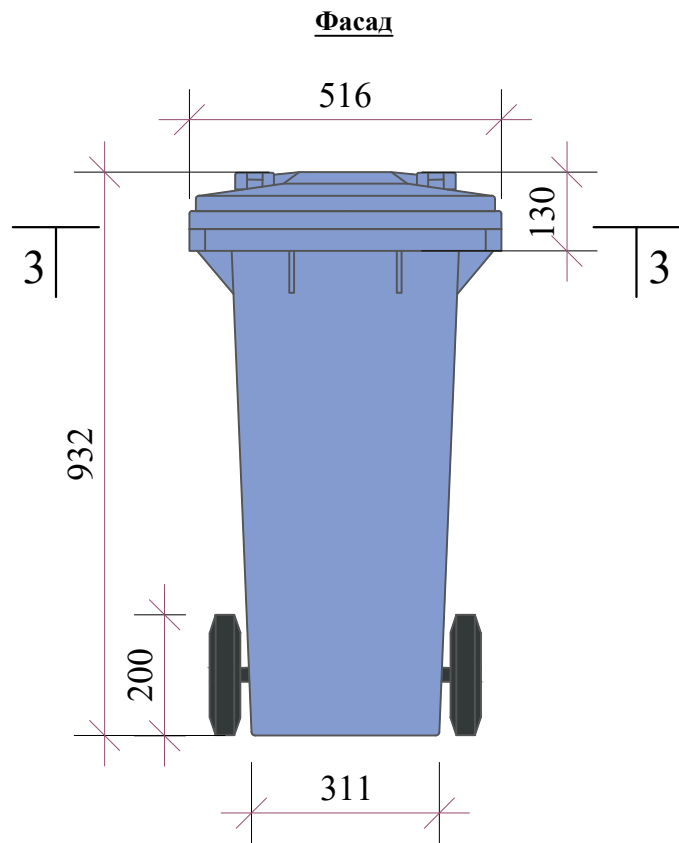

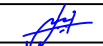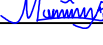						Договор №	Заказчик: Samarqand viloyati hokimligi "Yagona buyurtmachi xizmati" DUK.					
						Tayloq pedagogika kolleji negizida 720 o'rinli "Ixtisoslashtirilgan maktab" tashkil etish.						
Изм.	Кол.	Лист	№ док	Подпись	Дата							
Директор:		Курбанова Б							Стадия	Лист	Листов	
ГИП:		Махмудов Ж.							РП	9	9	
ГАП:		Ганиев Д.										
Разраб.		Махмудов Ж.				Мусорные контейнеры 120 л из пластмассы.			000"ATLANT PROJECT" г. Самарканд			