

O'zbekistan Respublikasi
Andijon viloyati Andijon shaxri
“EKSPRESS ELEKTRON SERVIS” MCHJ

Республика Узбекистан
город Андижон, Андижанская область
ООО "ЕКСПРЕСС ЭЛЕКТРОН СЕРВИС"


ISHCHI LOYIHA

*Andijon viloyati Oltinko'l tumani "Ayronchi" MFY hududida oilaviy tadbirkorlik va xizmat servis sohalarini rivojlantirish uchun zarur infratuzilma bilan ta'minlash
(Oqova suv tarmog'i tortish, Oqova suv inshootini qurish)*

Албом 6

KNS binosi 5.3x3.5

Директор:

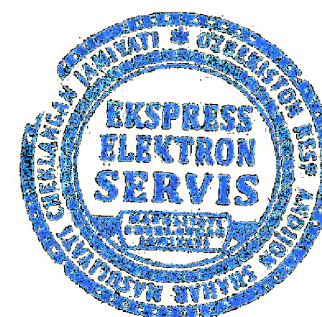

A.Xalilov

L.B.M:

I.Isamuddinov

ANDIJON - 2026y.

Ishchi chizmalarining asosiy to'plamlari ro'yxati

Poz	Nomlanishi	Eslatma
AC	Arxitektura va qurilish qismi	AC 1-20

Ishchi chizmalarining asosiy to'plamlari ro'yxati-AC

Poz	Nomlanishi	Eslatma
	AC bo'limi	
1	Umumiy ma'lumotlar	AC - 1
2	Transheya rejasi M 1:100	AC - 2
3	Poydevor rejasi M 1:100	AC - 3
4	"A", "B", "1" va "2" o'qlar bo'ylab progon joylashuvi	AC - 4
5	"A", "B", "1" va "2" o'qlar bo'ylab fasad	AC - 5
6	OTM ±0.000 uchun devor rejasi M 1:100, Metall darvoza (ko'rinish)	AC - 6
7	Pol rejasi M 1:100	AC - 7
8	Uzel sendvich panel	AC - 8
9	Metall ustunlar va materiallar	AC - 9
10	Metall ferma joylashuvi	AC - 10
11	Progon joylashuvi	AC - 11
12	Tom rejasi	AC - 12

KONSTRUKTIV ECHIMLAR

Qurilish nasos binosi. (AC bo'limi)

Nasos binosi ramkalardan (profil 80x80x3 mm) 100 mm qalinlikdagi sendvich pafnellardan yasalgan qoplama bilan loyihalashtirilgan.

Binosi o'lchamlari 5.3x3.5 m.

Beton qoplama t-100mm

Derazalar-alyuminiy profillardan

Eshiklar- metall dan yasalgan

Bino - sendvich panellar bilan qoplangan va o'z-o'zidan tejamkor murvat bilan biriktirilgan 60x40x3 mm burchaklardan yasalgan metall trusslar.

Shiftlarning balandligi-poldan 2.8 metr;

Nasos binosining umumiy balandligi 3.48 metr.

20 sm balandlikdagi taglik-sendvich panelining rangi uchun gofrokarton bilan qoplangan.

Loyiha amaldagi loyihalarga muvofiq ishlab chiqilgan normalar va qoidalar tadbirlarni nazarda tutadi, portlovchi, portlovchi va binoning ishlashi paytida yong'in xavfsizligi.

L.B.M:



I.Isamuddinov

Texnik-iqtisodiy ko'rsatkichlar:

Binoning umumiy maydoni 22.23 m²
Binoning qurilish hajmi 77.36 m³

				2026y.	AC			
				<i>Andijon viloyati Oltinko'l tumani "Ayronchi" MFY hududida oilaviy tadbirkorlik va xizmat servis sohalarini rivojlantirish uchun zarur infratuzilma bilan ta'minlash (Oqova suv tarmog'i tortish, Oqova suv inshootini qurish)</i>				
L.B.M	I.Isamuddinov			KNS BINOSI 5.3x3.5	Bosqich	Varoq	Varoqlar	
Bajardi:	T.Tilavoldiyev				P.П	1	12	
				Transheya rejasi M 1:100	"EKSPRESS ELEKTRON SERVIS" MCHJ			



2026 yilda "GEO VALLEY GOLD" MChJning geologiya bo'limi tomonidan ""O'ZSUVTA'MINOT AKSIYADORLIK JAMIYATI SUV TA'MINOTI VA OQOVA SUV OB'EKTLARI QURILISHI BO'YICHA INJINIRING KOMPANIYASI UNITAR KORHONASI ANDIJON VILOYATI HUDUDIIY BOSHQARMASI"" UNITAR KORXONASI ning xat va texnik topshirig'iga binoan Andijon viloyati Oltinko'l tumani "Ayronchi" MFY hududida oilaviy tadbirkorlik va xizmat servis sohaslarini rivojlantirish uchun zarur infratuzilma bilan ta'minlash (Oqova suv tarmog'i tortish, Oqova suv inshootini qurish)

Uchun OTM. 0,000 mutlaq urovinigiga mos keladigan birinchi qavatning toza qavat belgisi qabul qilindi. Qurilish tumani - Andijon viloyati Oltinko'l tumani o'rganilgan hududdagi tuproqlar qo'shimcha yuk ostida cho'kadi. Cho'kish uchun shartli tuproq turi I (Birinchi). Muofiq jadvalga asosan 4KMK 2.03.11-96 grunt betonga suv otkazmaslikka W4 juda agresiv suv otkazmaydigan sementga GOST 10178-85 agresivmas sulifatastoykiy sementga GOST 22266-94 quruq joyga Er osti suvlari GOST-10178-85 bo'yicha portlancementda betonga tajovuzkor emas*Tuproqlarning mavsumiy muzlashining standart chuqurligi 70 sm.Ichki ishqalanish burchagi $\phi l = 25$

Xos yopishish $C l = 14 \text{ kPa}$
Deformatsiya moduli $E = 8-4.5 \text{ MPa}$
Tuproqning zichligi quruq xolda $\rho = 1.47 \text{ t/m}^3$
Tuproq zichligi nam grunta $p = 1,66 \text{ t/m}^3$
G'ovaklilik koeffitsiyenti $e = 0.837$

1. KMK tomonidan mintaqaning seysmikligi 2.01.03-96 - 9 ballarSeysmik xususiyatlari bo'yicha I toifadagi tuproqlar. Saytning seysmikligi 9 ball.1. Ramka poydevorining asosi sifatida quyidagilar qabul qilinadi:- tabiiy paydo bo'lgan tuproqlar-ige-1;2. Ishlarni bajarishning quyidagi tartibi nazarda tutilgan :a) o'simlik qatlamini saytning erkin zonasida saqlash bilan binoning butun maydoni bo'ylab 0,4 m chuqurlikka kesib oling ;b) ige-1 tuproqlarini qazish, rasmga ko'ra, -1,000 m chuqurlikka;D) shag'al va maydalangan tosh yostiqlarning tuzilishi, qalinligi. 0,200. Kr-2 tugun A, p. 1.1. Az-1)1. Chuqurning sinuslarini to'ldirish quruq tuproqning zichligini 1.48 t / m3 ga etkazish bilan qatlamli siqish bilan mahalliy qumloq tuproq bilan amalga oshiriladi2. Zaminlarni to'ldirish va to'ldirish uchun ishlatiladigan tuproq axlat va o'simlik ildizlari aralashmalarisiz bir hil bo'lishi kerak3.

Qurilish boshlanishidan oldin quyidagi masalalarni hal qiladigan ishlarni ishlab chiqarish loyihasi tuzilishi kerak :- qurilish maydonchasi chegaralari bo'ylab er osti suvlarini drenajlash moslamasi;- chuqurlarning aniqlangan o'lchamlari ;- tuproqni rivojlantirish mexanizmlari;- qazilgan tuproqlarni saqlash joylari;- qurilish maydonchasi chegaralari bo'ylab er osti suvlarini drenajlash moslamasi;- siqish uchun to'kilgan tuproq qatlamining qalinligi;- tuproqning siqilishi sifatini nazorat qilishni ta'minlash;- kommunikatsiyalarni uzatish (agar ular buyurtmachining materiallari asosida mavjud bo'lsa).4. Atrofdagi hududdan suvning kirib kelishini oldini olish uchun chuqur perimetri bo'ylab maydalangan loy tizmasi bilan o'ralgan bo'lishi kerak ("a"qismi).5. Poydevor qurilishiga muhandis geolog tomonidan poydevor tuproqlarini tekshirgandan so'ng ruxsat beriladi6. Barcha ishlarni bajarish:- SHNK 3.01.01-03 "qurilish ishlab chiqarishni tashkil etish";- KMK 3.02.01-97 "tuproq ishlari, poydevorlar va poydevorlar";- KMK 3.01.02-00"qurilishda xavfsizlik choralari".7. 0.000 nisbiy belgisi sifatida toza zamin belgisi qabul qilinadimutlaq belgiga mos keladi8. Bosh rejadagi binoni bog'lash uchun GP markasining rasmlariga qarang

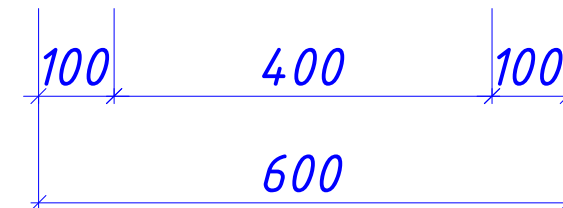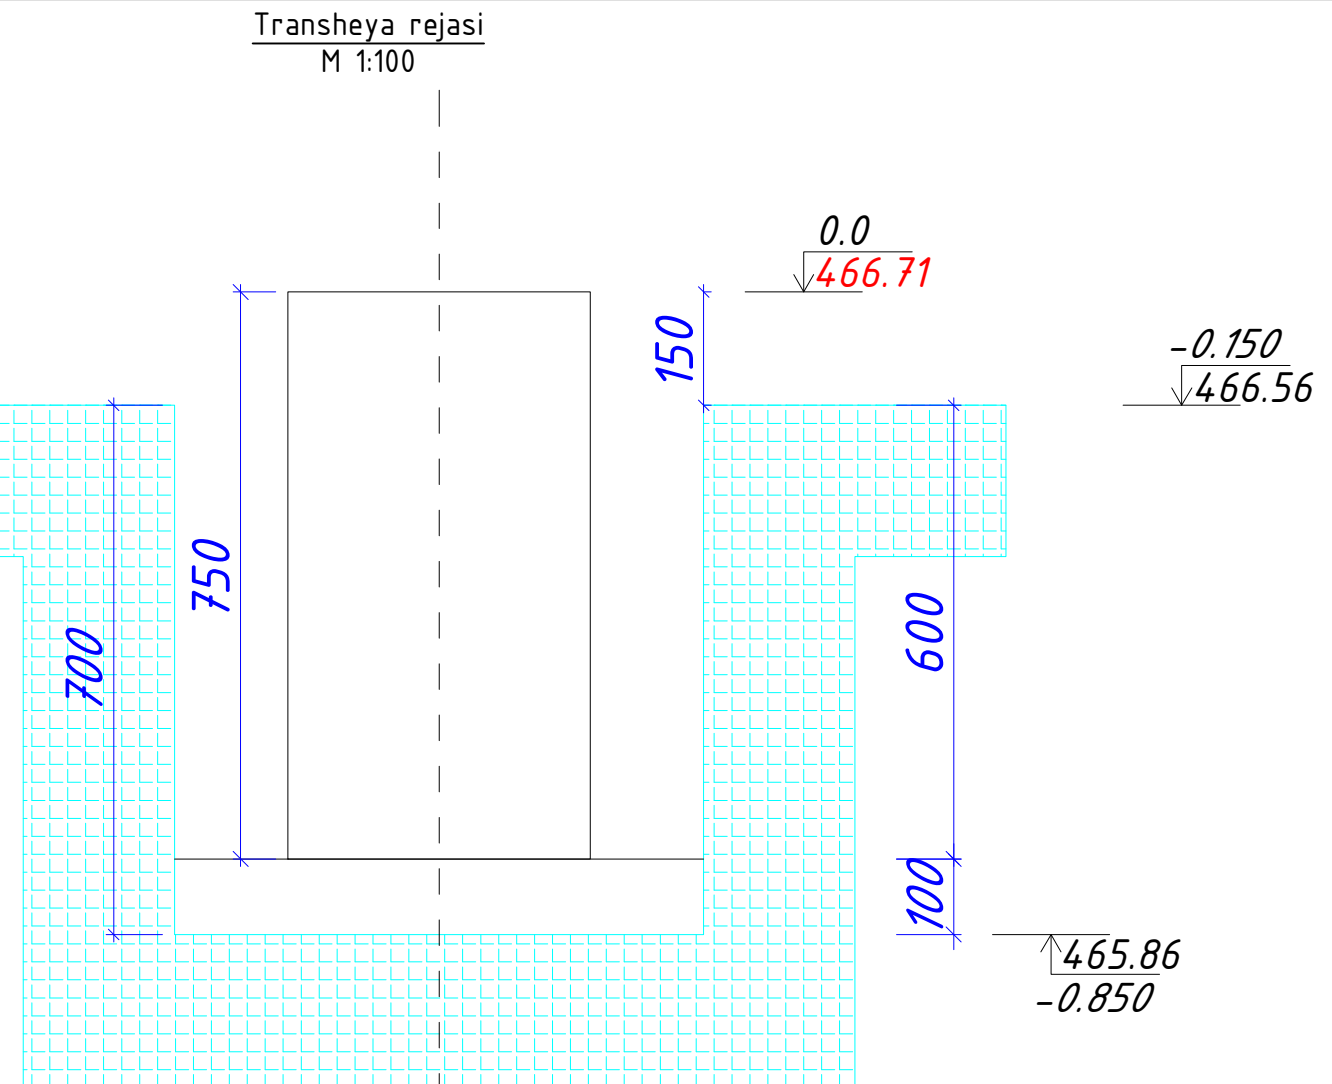


Qazish (Qo'lda) - 2.02 m³
To'ldirish - 0.96 m³
Sheben podgotovka - 0.29 m³

!!! Maydonning absolut belgisi 466.71
!!! Yerning loyihaviy belgisi 465.86


1. Ushbu varqni 1-birgaliqa oqin
2. 2. Barcha ishlab chiqarilgan tayoqlarni o'rnatgandan so'ng betonlashga ruxsat beriladi

				2026y.	AC
				Andijon viloyati Oltinko'l tumani "Ayronchi" MFY hududida oilaviy tadbirkorlik va xizmat servis sohaslarini rivojlantirish uchun zarur infratuzilma bilan ta'minlash (Oqova suv tarmog'i tortish, Oqova suv inshootini qurish)	
L.B.M	I.Isamuddinov			KNS BINOSI 5.3x3.5	Bosqich
Bajardi:	T.Tilavoldiyev				Varoq
				Transheya rejasi M 1:100	Varoqlar
					P.П
					2
					12
					"EKSPRESS ELEKTRON SERVIS" MCHJ


"A" o'qi bo'ylab 3-1 Progon sxemasi M 1:100

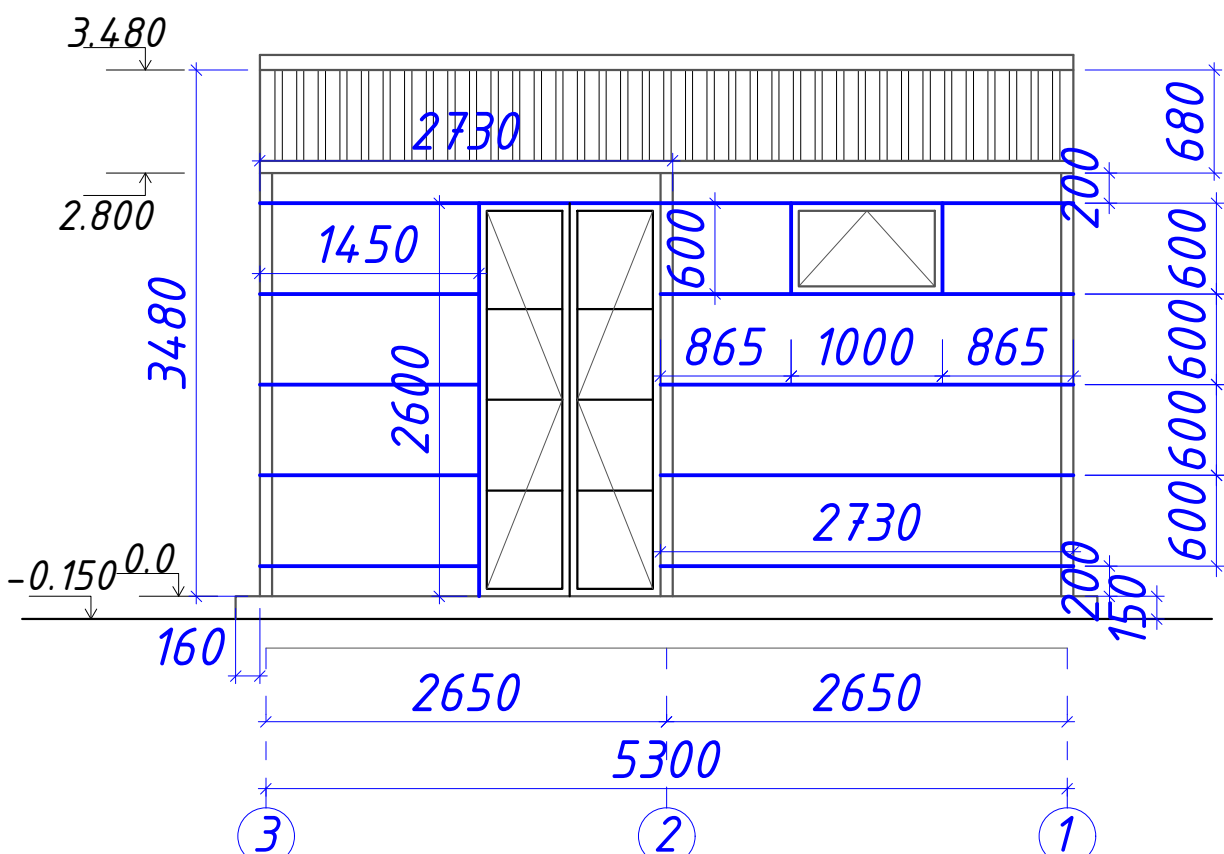


"D" o'qi bo'ylab 1-3 Progon sxemasi M 1:100

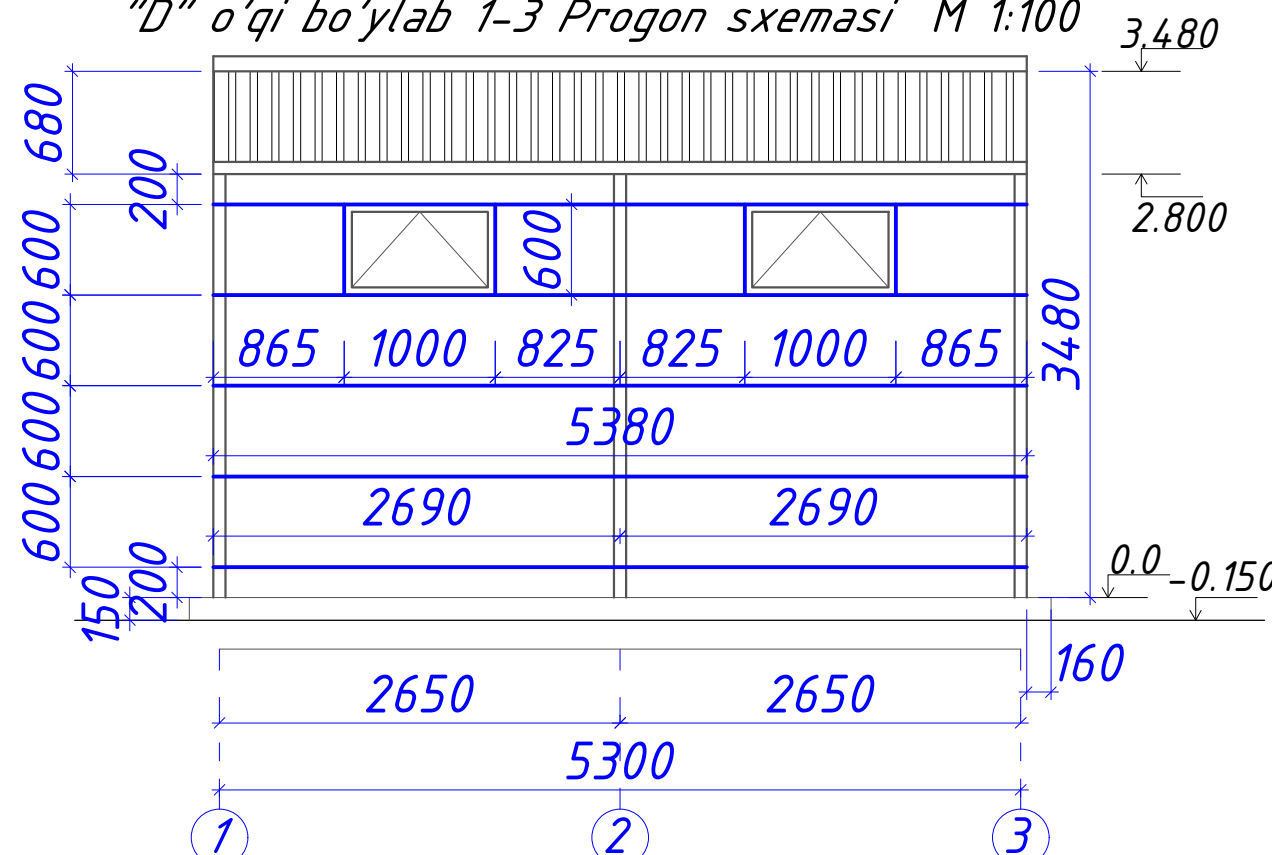


"1" o'qi bo'ylab D-A Progon sxemasi M 1:100

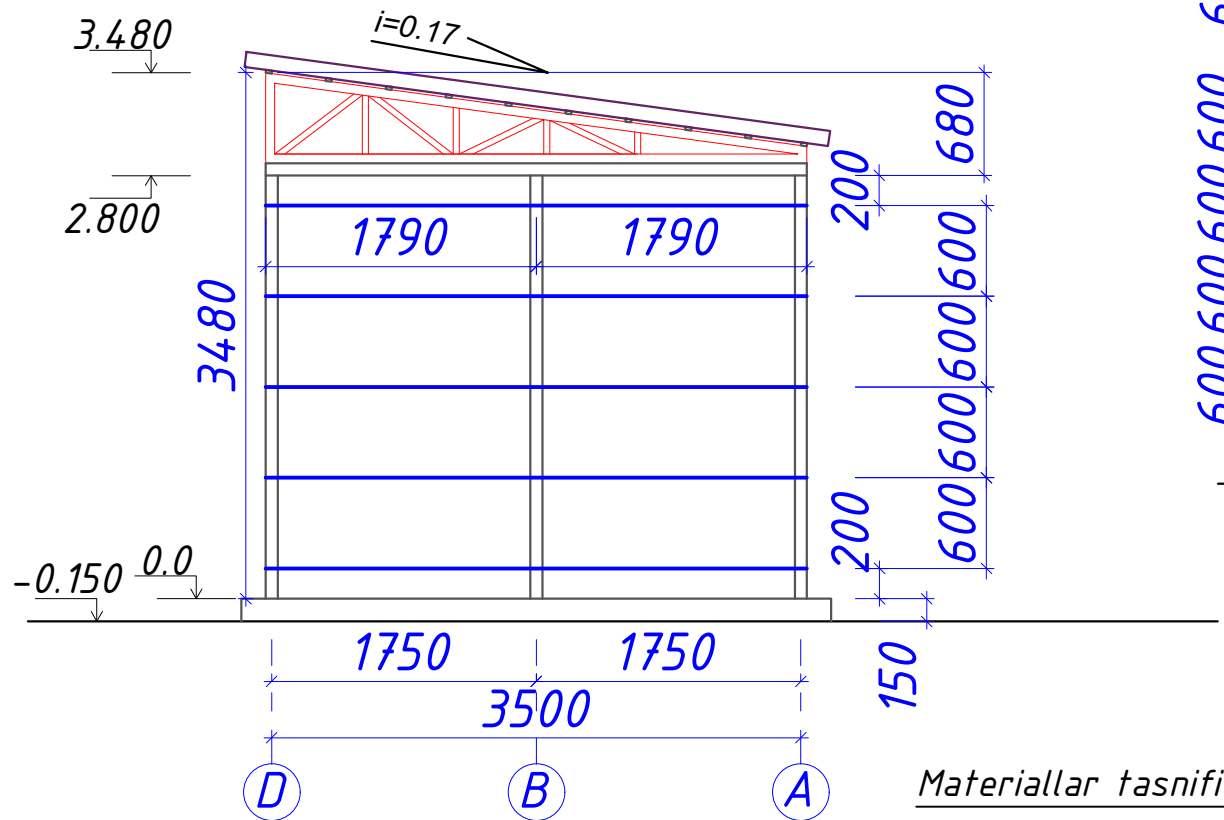

"3" o'qi bo'ylab A-D Progon sxemasi M 1:100

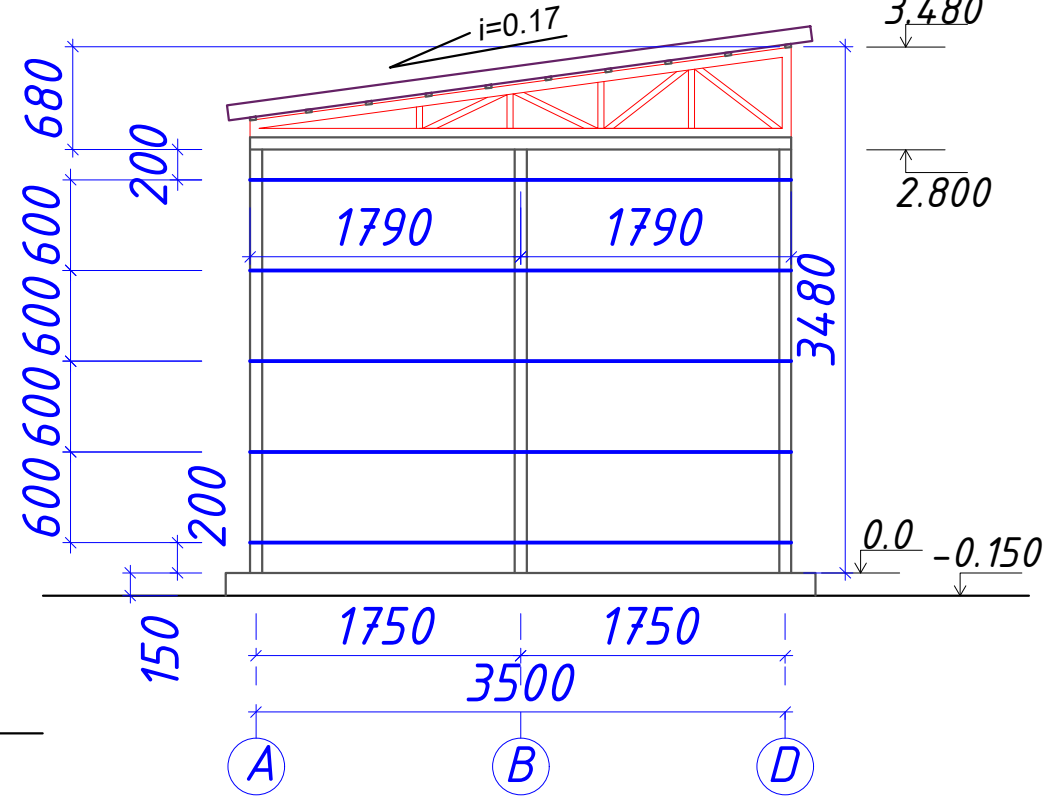

Ustun fragmenti

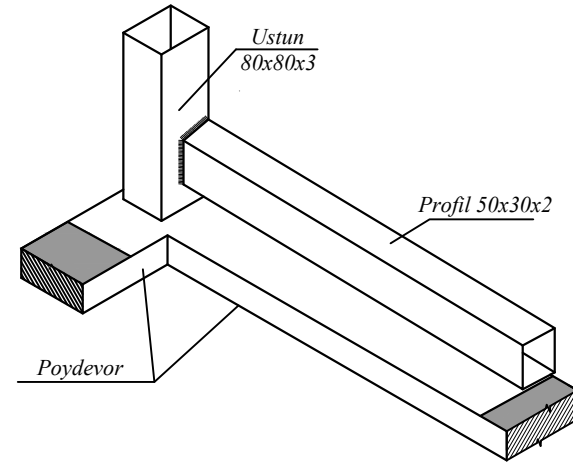


!!! Maydonning absolut belgisi 0.000=466.71
!!! Yerning loyihaviy belgisi 465.86

Materiallar tasnifi


Poz	Belgilanishi	Наименование	Сон/	Масса kg	Еслатма
		Devorlar			
1	GOST 8639-82	Progon □ 60x40x3 L _{jam} = 93.0 n.m.			412.92 кг
2	GOST 103-76*	Sokol mahkamlovchi 120x80 t=3mm	40	0.26 кг	10.4 кг

				2026y.	AC		
				Andijon viloyati Oltinko'l tumani "Ayronchi" MFY hududida oilaviy tadbirkorlik va xizmat servis sohalarini rivojlantirish uchun zarur infratuzilma bilan ta'minlash (Oqova suv tarmog'i tortish, Oqova suv inshootini qurish)			
L.B.M	I.Isamuddinov			KNS BINOSI 5.3x3.5	Bosqich	Varoq	Varoqlar
Bajardi:	T.Tilavoldiyev				P.П	4	12
				"A", "B", "1" va "2" o'qlar bo'ylab progon joylashuvi	"EKSPRESS ELEKTRON SERVIS" MCHJ		

"A" o'qi bo'ylab 3-1 fasad M 1:100
5460

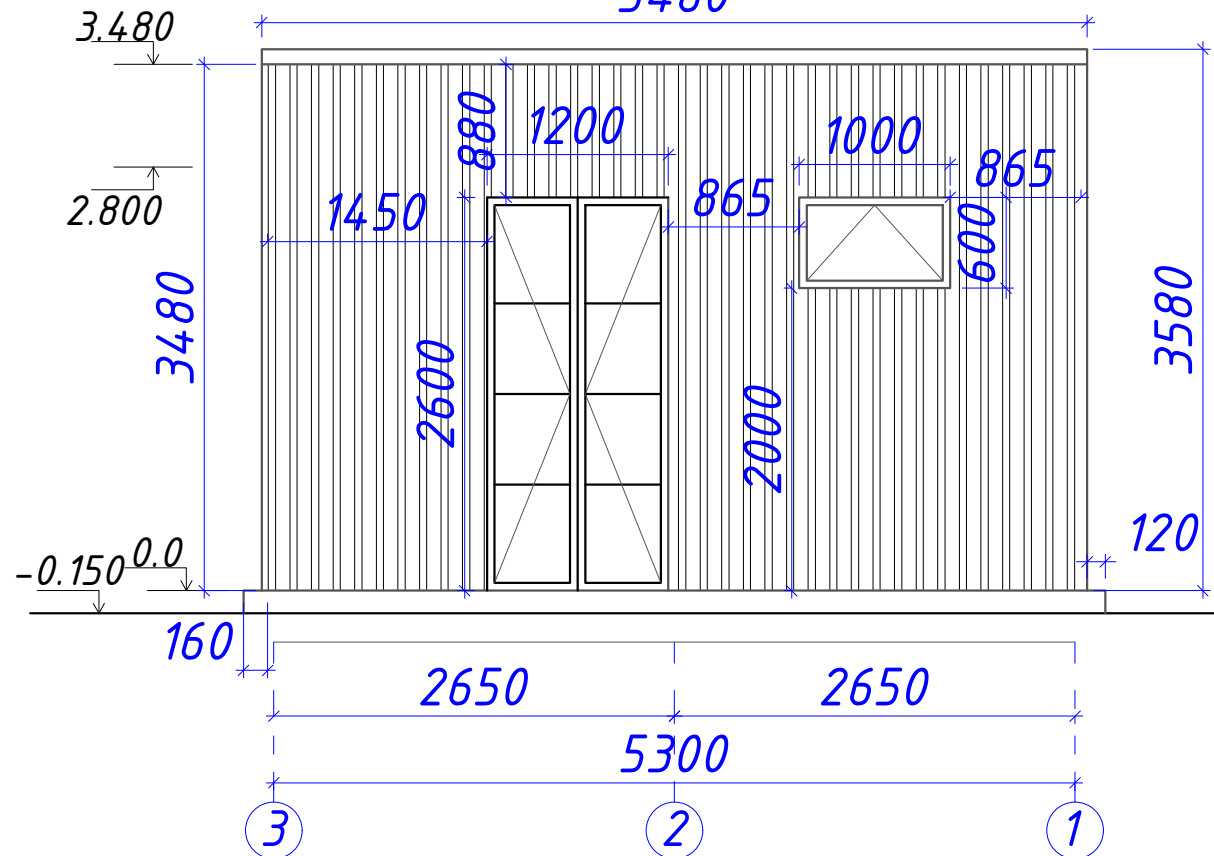


"D" o'qi bo'ylab 1-3 fasad M 1:100
5460

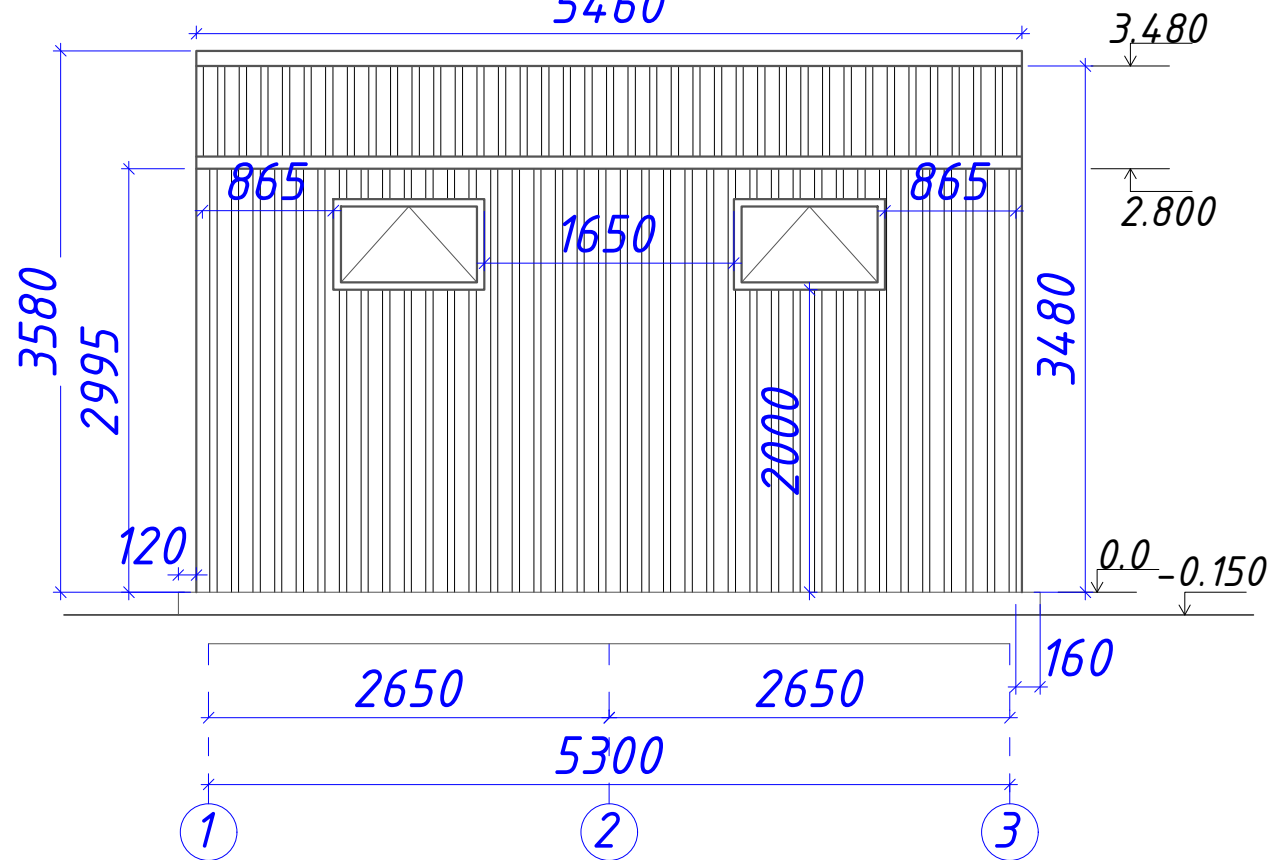


FASADLARNI MA'LUMOT VARAQASI

Nº	FASAD ELEMENTI	FASAD TURI	Maydon m²
a	Sendvich paneli devorlari	Qalinligi=100 mm bo'lgan bazalt plitalarini izolyatsiya qiluvchi sendvich panellar	60.5
b	Galvanizli plitalardan yasalgan tashqi yamaqlar uchun ramka elementlari.	tashqi yamaqlarni yopish uchun elementlar list-0.51	8.04
e	Sokol h=200 mm	Sokol qismi uchun profnastil list-0.51	3.84

"3" o'qi bo'ylab A-D fasad M 1:100
3900

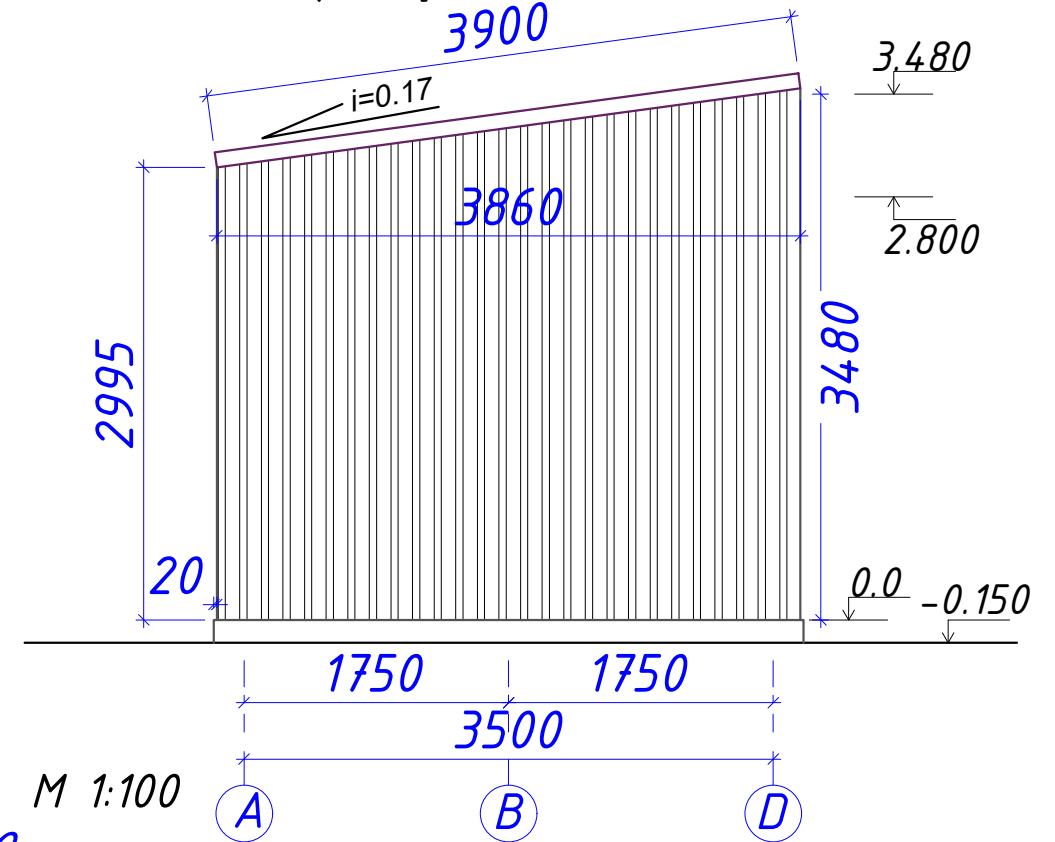


"1" o'qi bo'ylab D-A fasad M 1:100
3900

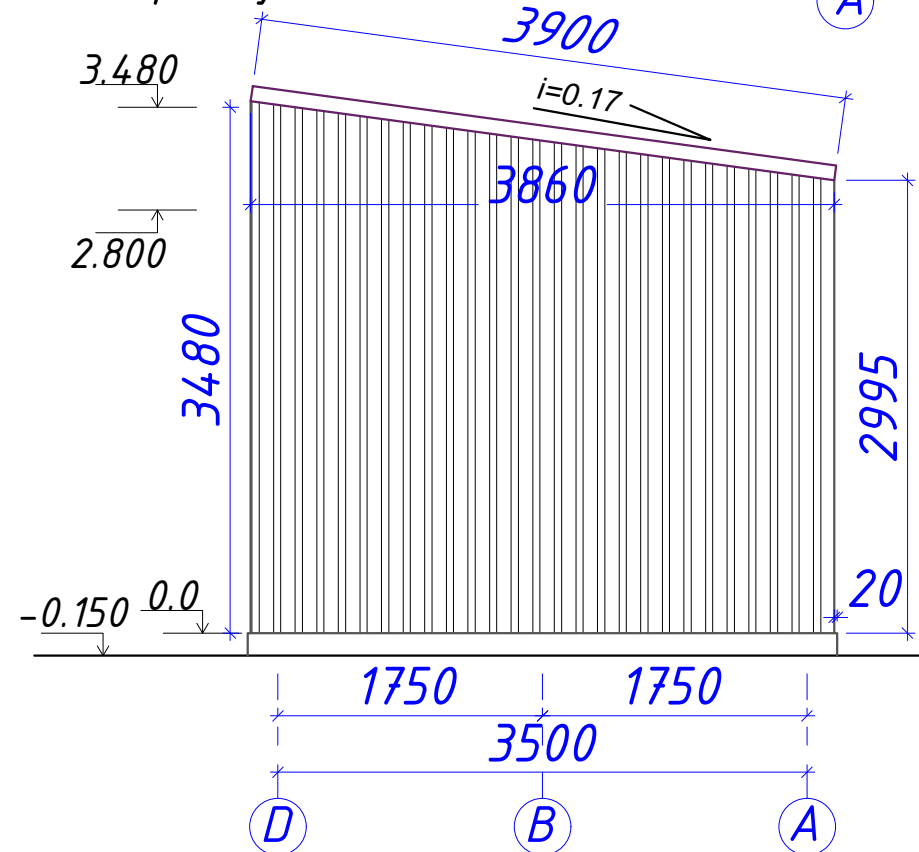


!!! Maydonning absolut belgisi 0.000=466.71
!!! Yerning loyihaviy belgisi 465.86

				2026y.	AC			
				Andijon viloyati Oltinko'l tumani "Ayronchi" MFY hududida oilaviy tadbirkorlik va xizmat servis sohaslarini rivojlantirish uchun zarur infratuzilma bilan ta'minlash (Oqova suv tarmog'i tortish, Oqova suv inshootini qurish)				
L.B.M	I.Isamuddinov			KNS BINOSI 5.3x3.5	Bosqich	Varoq	Varoqlar	
					P.П	5	12	
Bajardi:	T.Tilavoldiyev			"A", "B", "1" va "2" o'qlar bo'ylab fasad	"EKSPRESS ELEKTRON SERVIS" MCHJ			

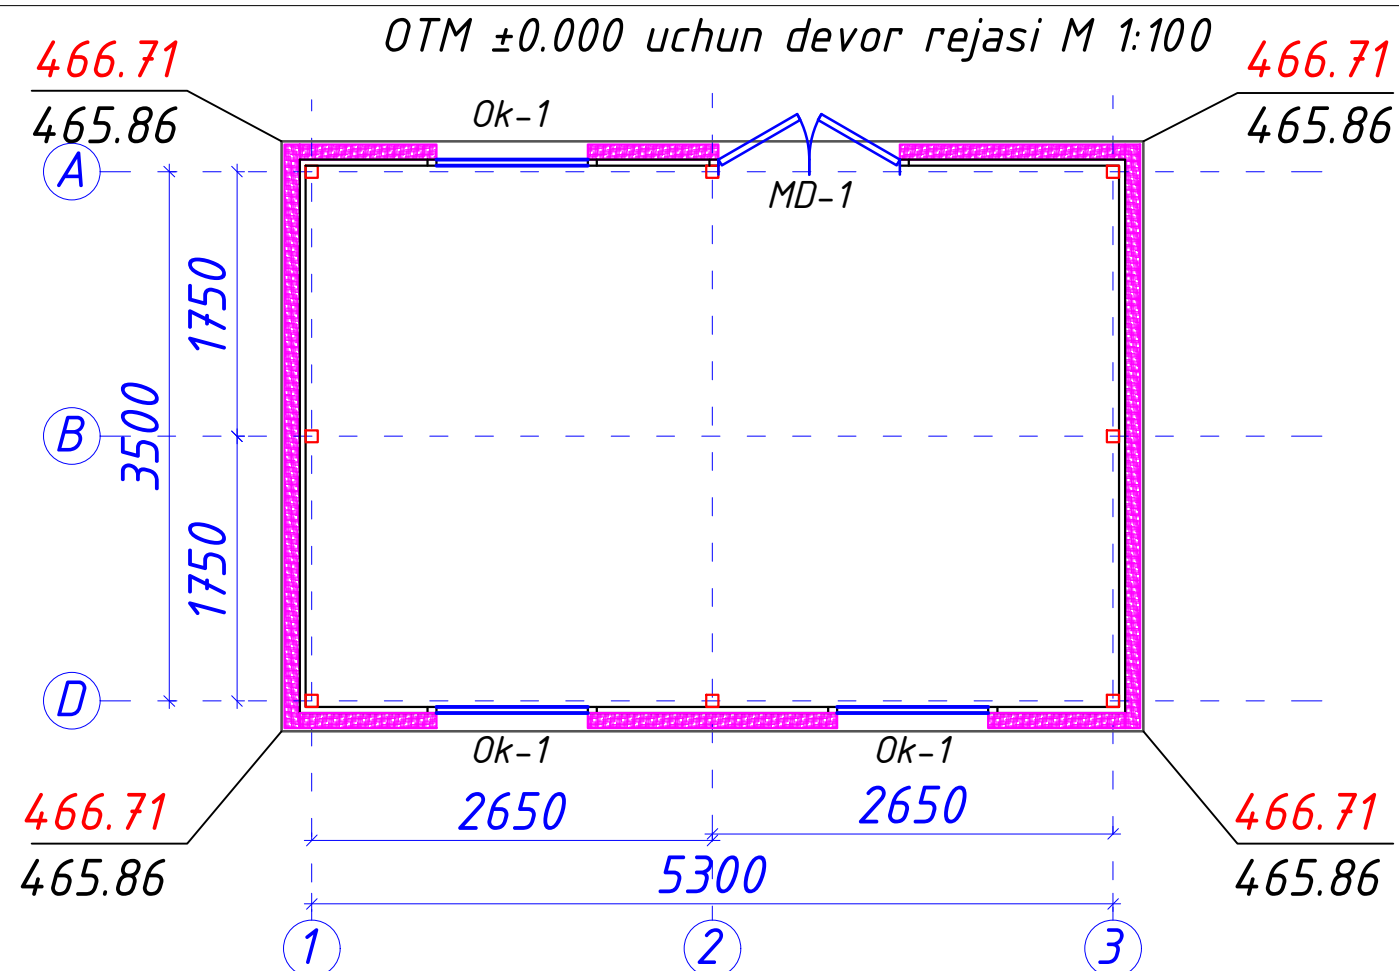

Metall darvoza (MD-1) M 1:200

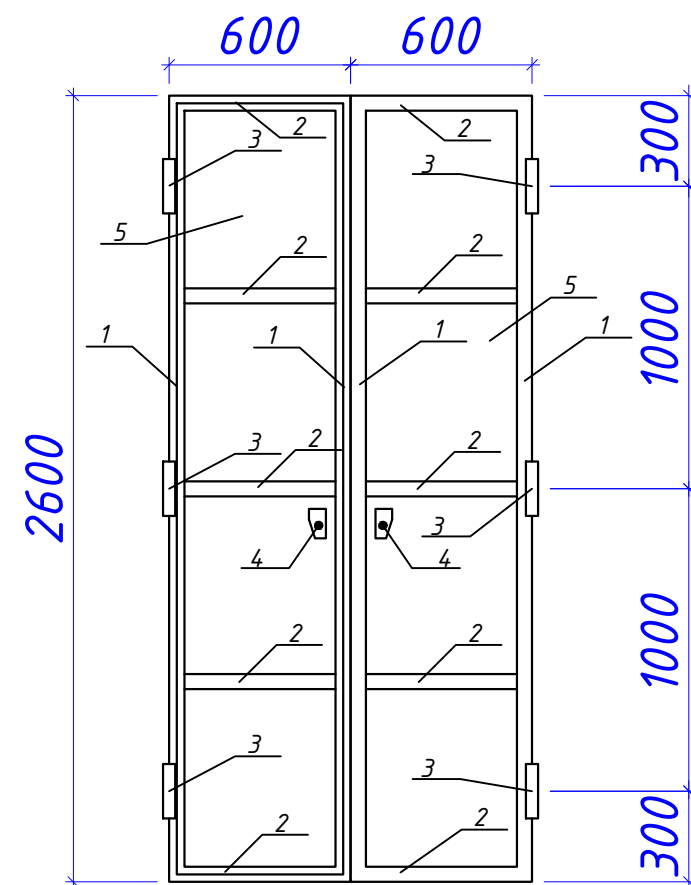

Absolut belgi 0.000=(484.49)

Metall darvoza va darvoza materiallarining tasnifi

Poz	Belgilanishi	Nomlanishi	soni dona	massa kg	eslatma
1	GOST 8639-82	□ Тр 50x50x2 L=2600	4	7.878	31.51
2	- // -	□ Тр 50x50x2 L=500	10	1.515	15.15
3		Петля	6		
4	GOST 103-76	- 150x5 L=180	2	1.07	2.14 kg
5	GOST 103-76	- list t-2 мм. (3.10 м2)		26.93	26.93 кг
6					


Binolar

Nº	Nomlanishi	Maydon M ²
1	KNS Binosi	22.23

Deraza va eshik spetsifikatsiyasi

Poz	Belgilanishi	Nomlanishi	Soni dona	maydon m2	eslatma
		metall darvoza			
Md-1	Metall profil	1.2 x 2.60 h	1	3.12	3.12
		Deraza			
Ok-1	PVX plast	1.00 x 0.60 h	3	0.60	1.80

				2026y.	AC		
				Andijon viloyati Oltinko'l tumani "Ayronchi" MFY hududida oilaviy tadbirkorlik va xizmat servis sohaslarini rivojlantirish uchun zarur infratuzilma bilan ta'minlash (Oqova suv tarmog'i tortish, Oqova suv inshootini qurish)			
L.B.M	I.Isamuddinov			KNS BINOSI 5.3x3.5	Bosqich	Varoq	Varoqlar
					P.П	6	12
Bajardi:	T.Tilavoldiyev			OTM ±0.000 uchun devor rejasi M 1:100, Metall darvoza (ko'rinish)	"EKSPRESS ELEKTRON SERVIS MCHJ		

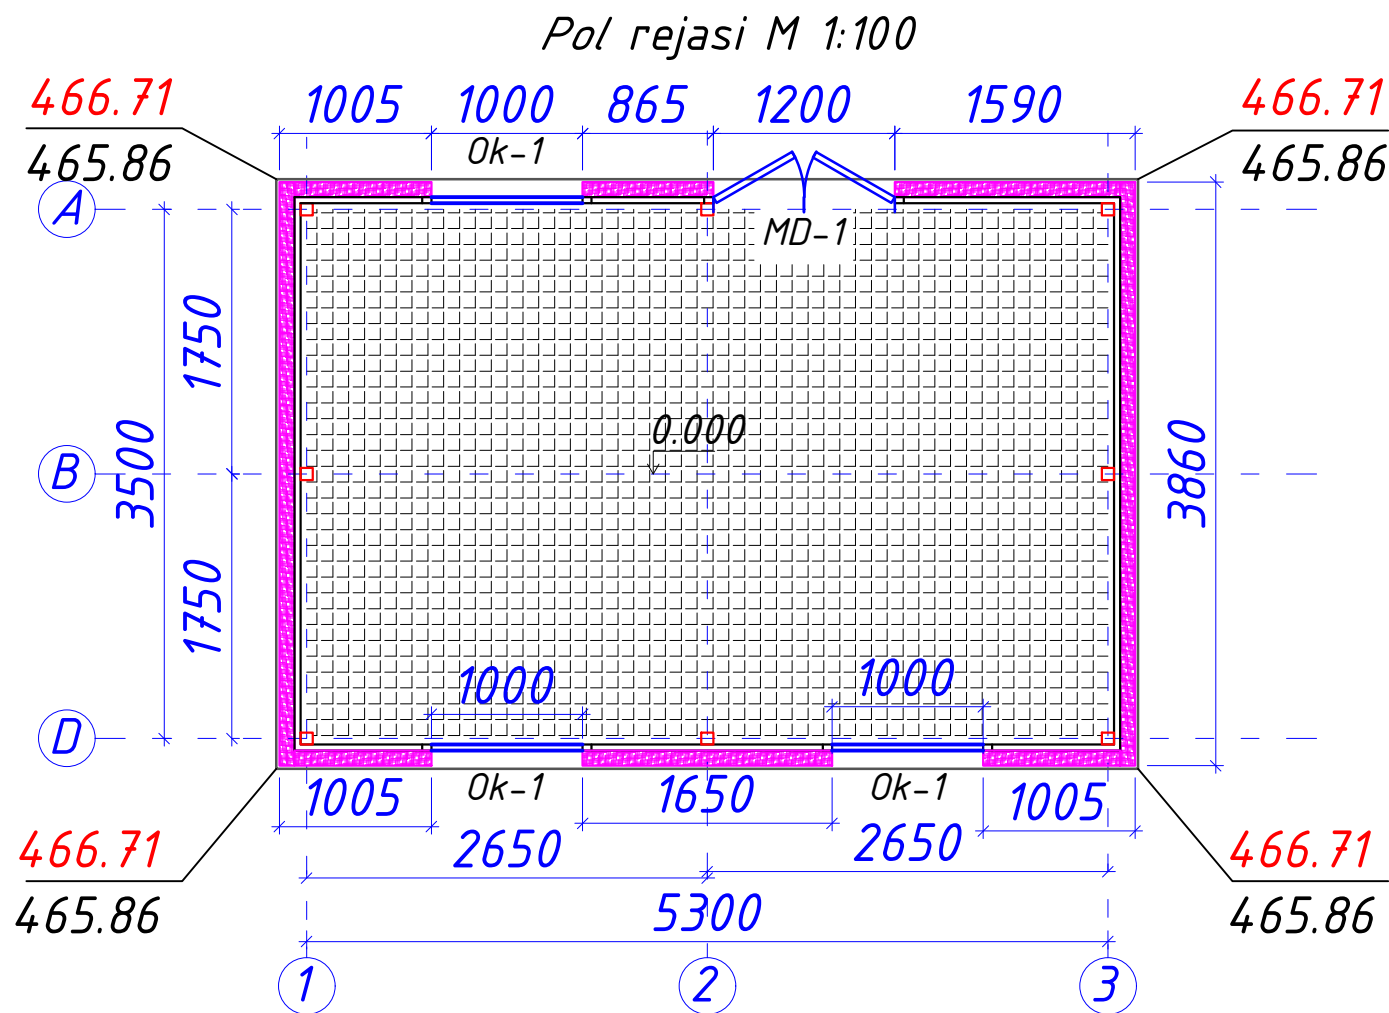

Pol tasnifi

Nom yoki xonalar raqami	Pol turi	Pol sxemasi yoki seriya bo'yicha uzul raqami	Pol elementlari va ularning qalinligi	Maydon m ²
1	Beton qoplama	2.244-1 V. 4	1. Tsement-qum qoplama t=30mm 2. Beton qoplama bilan mustahkamlash Ø5 B15 t=70mm 3. Sheben qoplamasi t=50mm 4. mavjud zichlangan tuproq	22.23


ESLATMA

Sement-qum qatlami M100 t=30mm
Beton asos bilan mustahkamlash Ø5 M100 t=70mm
Sheben qoplamasi t=50 mm
mavjud zichlangan tuproq

Binolar

Nº	Nomlanishi	Maydon M ²
1	KNS binosi	22.23






Setka 1 M 1:500

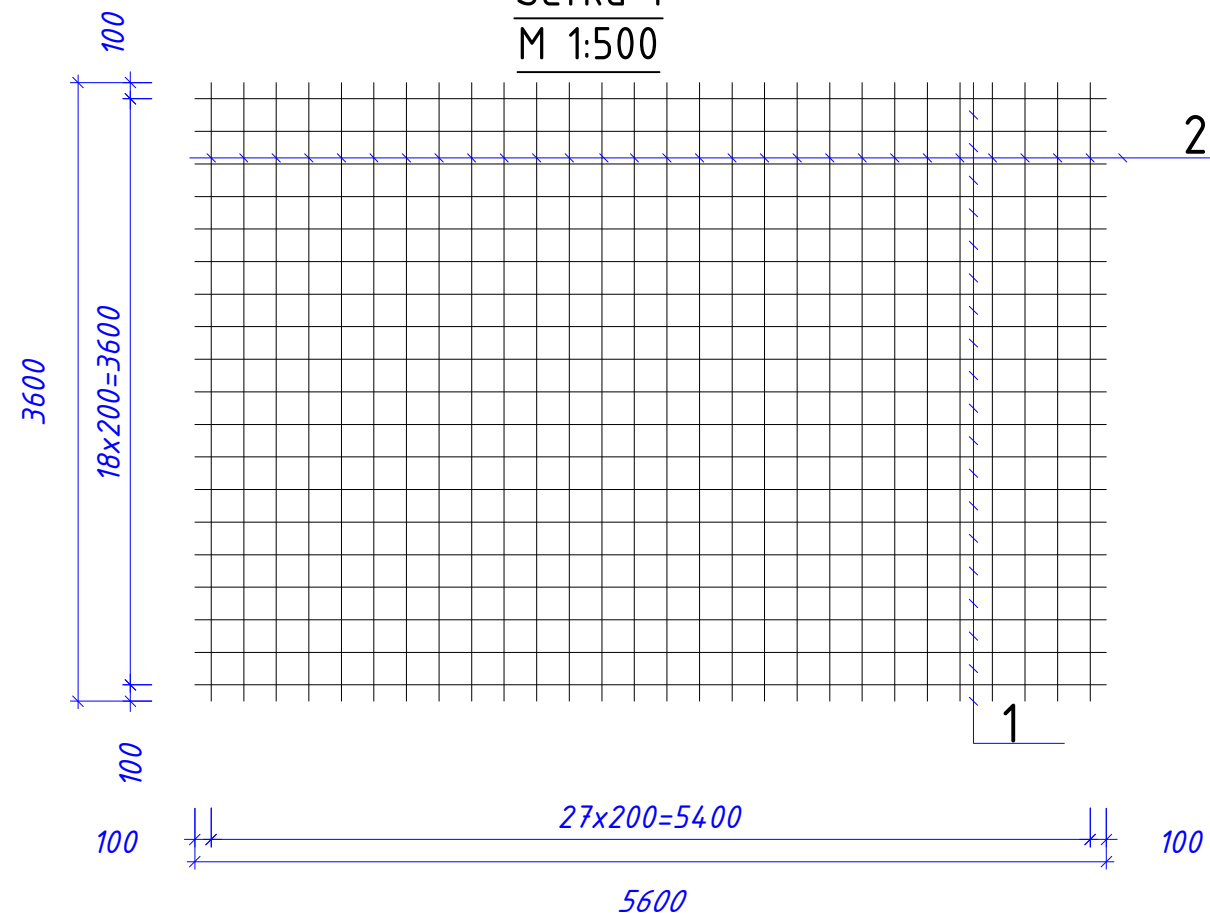

Beton elementlarining tasnifi

Poz	Belgilanishi	Nomlanishi	soni dona	massa kg	eslatma
		monolit beton maydoni			
		Armatura setka C-1 (20.16 m ²)		1.47	36.0kg
1	Cep.2.130-6c.1	Ap-pa Ø5 BP-1 =5600 mm	28	0.896	25.1
2	Cep.2.130-6c.1	Ap-pa Ø5 BP-1 =3600 mm	19	0.576	10.9
		material			
		Beton KL B15.0			0.40 m ³

				2026y.	AC
				Andijon viloyati Oltinko'l tumani "Ayronchi" MFY hududida oilaviy tadbirkorlik va xizmat servis sohaslarini rivojlantirish uchun zarur infratuzilma bilan ta'minlash (Oqova suv tarmog'i tortish, Oqova suv inshootini qurish)	
L.B.M	I.Isamuddinov			Bosqich	Varoq
Bajardi:	T.Tilavoldiyev			P.П	7
				Varoqlar	12
				KNS BINOSI 5.3x3.5	
				Pol rejasi M 1:100	
				"EKSPRESS ELEKTRON SERVIS" MCHJ	

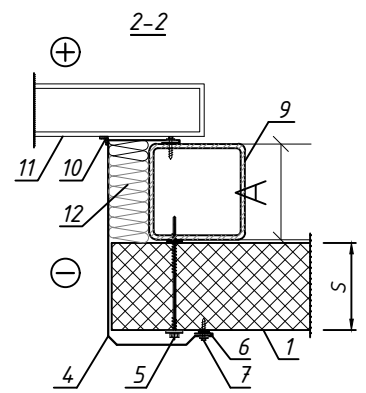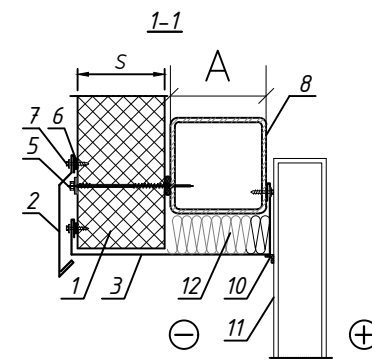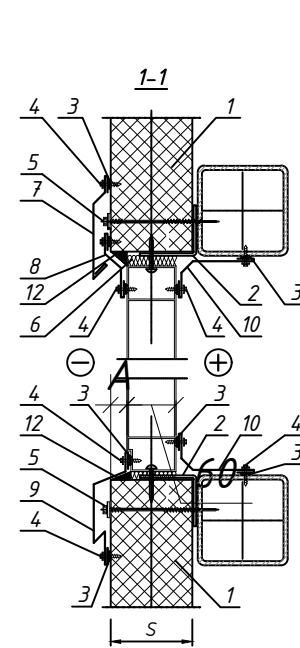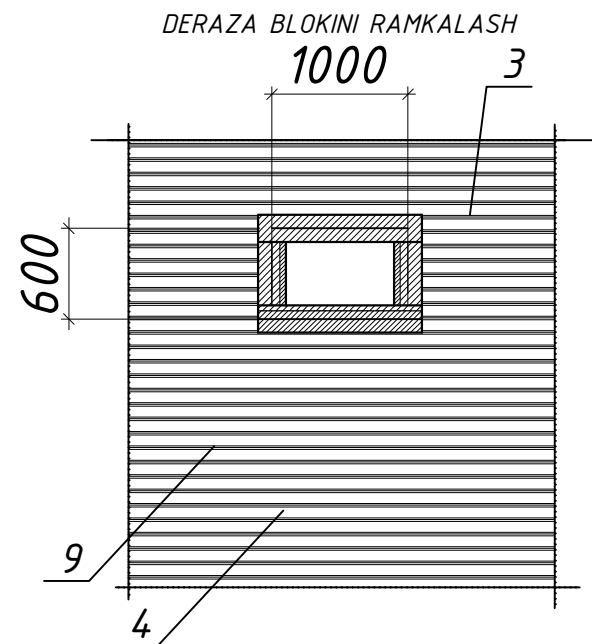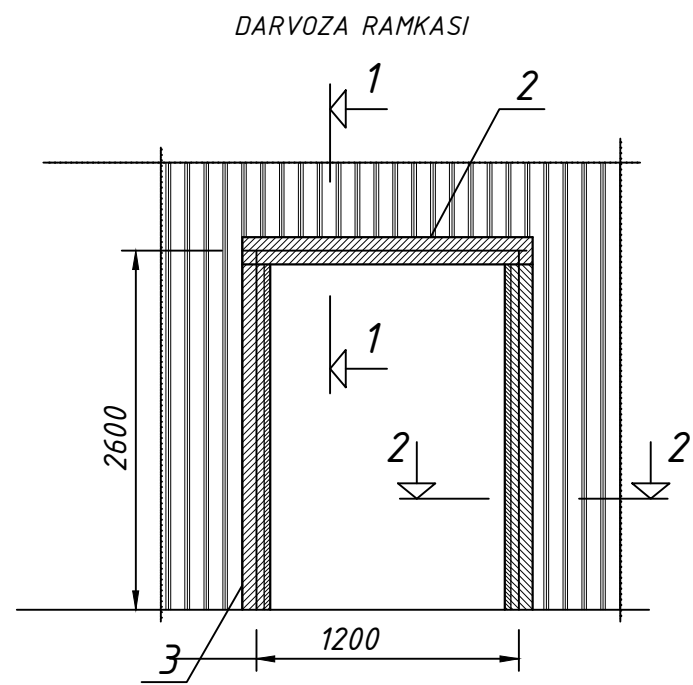


1. Devor sendvich paneli
2. Shaklli Element ФЭ-В1*
3. Shaklli Element ФЭ-В2*
4. Shaklli Element ФЭ-В3*
5. Somorez shurup
6. Tashqi makon uchun plomba
7. Somorez shurup (или заклепка)
8. Metall rigel (стальная труба)
9. Metall ustun (стальная труба)
10. Muhrlangan lenta
11. Darvoza tuvali
12. Izolyatsiya (минераловатная плита в полиэтиленовой пленке или пенополистирол М 25)


S-devor sendvich panelining qalinligi
A-metall profil trubaning tashqi o'lchami

Tom uchun sendvich paneli

Qo'llab-quvvatlashda
Uzel 2.1.1

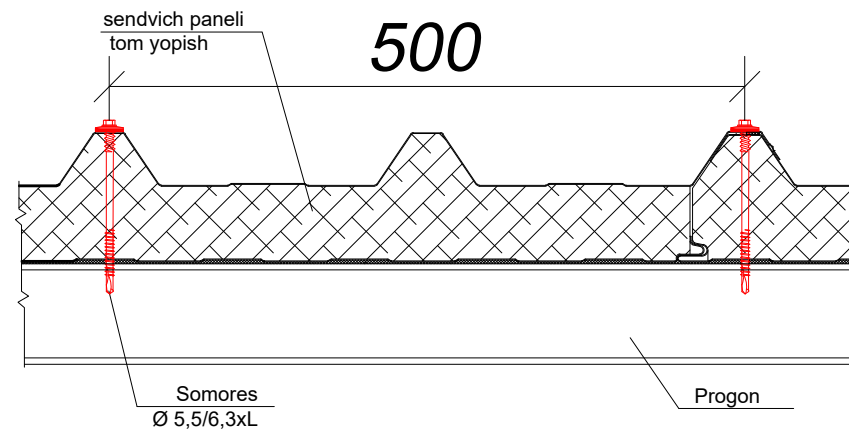


Prolyet
Uzel 2.1.2

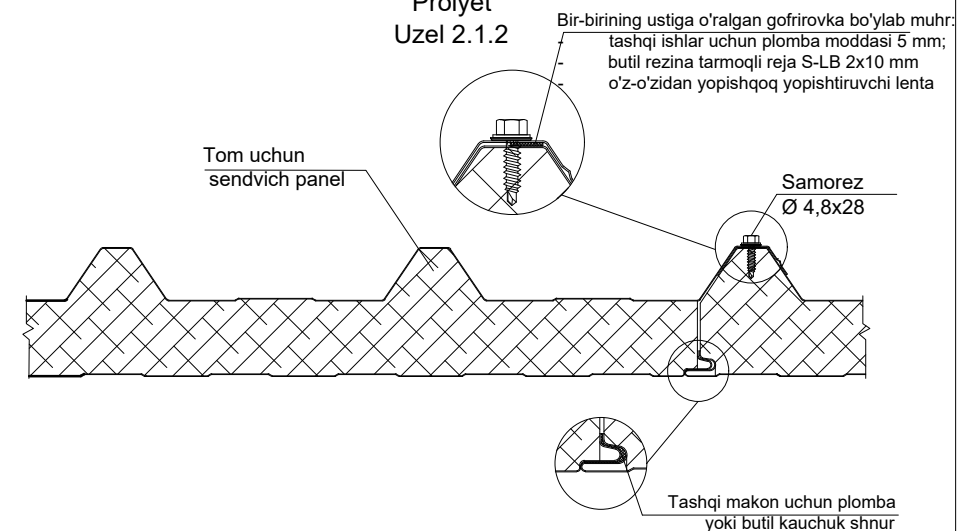


Framuga proyom uchun

PS panellarning vertikal joylashuvi
Uzel 1.8.1

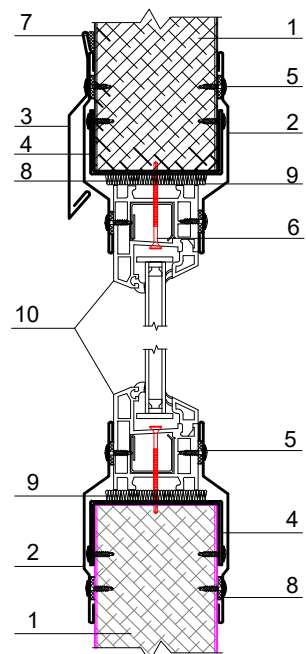


Gorizontal joylashuv
PS panellari
Uzel 1.8.2

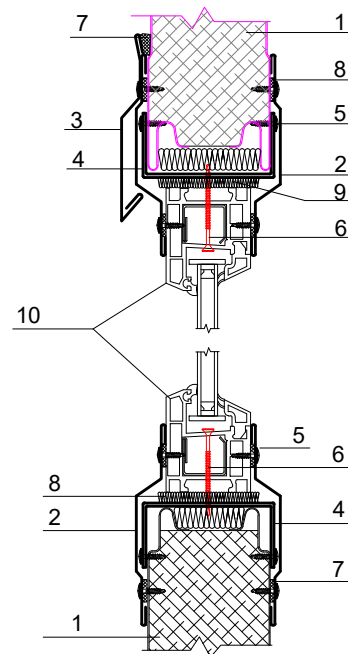

1. Sendvich paneli
2. Transom ramka
3. Transomning Past Oqimi
4. Ochilish ramkasi
5. O'z-o'zidan tejamkor vint 4 4, 2x16 s pressshayboy, 300 mm qadam
6. O'z-o'zidan tejamkor vint 4, 2x76, 500 mm qadam
7. Tashqi makon uchun plomba
8. O'z-o'zidan yopishqoq muhrlangan lenta
9. Mineral jun
10. Transom bloki

				2026y.	AC
				Andijon viloyati Oltinko'l tumani "Ayranchi" MFY hududida oilaviy tadbirkorlik va xizmat servis sohalarini rivojlantirish uchun zarur infratuzilma bilan ta'minlash (Oqova suv tarmog'i tortish, Oqova suv inshootini qurish)	
L.B.M	I.Isamuddinov			KNS BINOSI 5.3x3.5	Bosqich
Bajardi:	T.Tilavoldiyev				Varoq
				Uzel sendvich panel	Varoqlar
					P.П
					8
					12
					"EKSPRESS ELEKTRON SERVIS" MCHJ

Metall ustunlar va materiallar
tasnifi

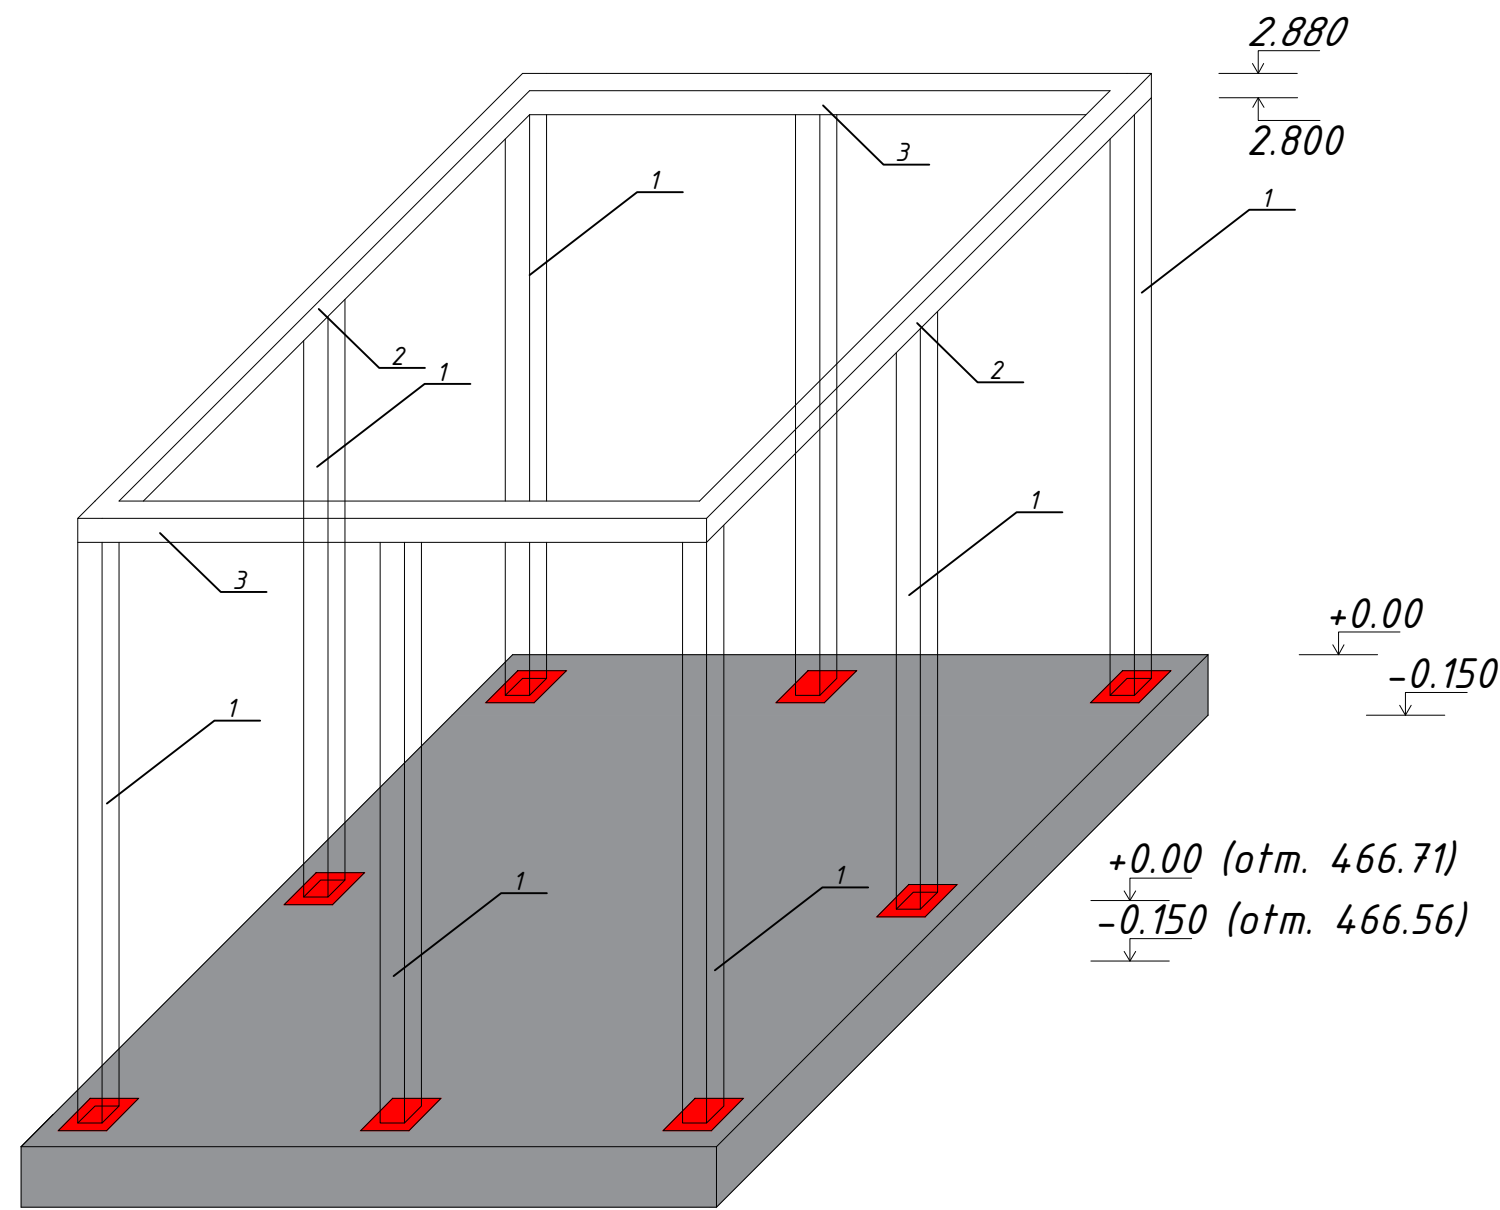

Metall ustun va balkalar tasnifi



Poz	Belgilanishi	Nomlanishi	soni dona	massa kg	eslatma
1	GOST 8639-82	□ Tp 80x80x3 L=2800mm	8	20.38	163.1
2	- // -	□ Tp 80x80x3 L=5380mm	2	39.16	78.3
3	- // -	□ Tp 80x80x3 L=3580mm	2	26.06	52.1
		yuzalarga gruntovka berish	13,0		m2

ESLATMA

1. Payvandlangan bo'g'inlar E42A GOST 9467-75* elektrodamidlari bilan SNIP 3.03.01-87 bo'ylab elementlarning butun uzunligi bo'ylab qo'lda elektr boshq manbai (GOST 5264-80*) bilan amalga oshiriladi, h-5 mm.qatlami
2. SNIP 2.03.11-85 (GOST 6465-76*) ga muvofiq barcha metall konstruktsiyalarni GF -020 astarini bir qatlamda 2 marta PF 115 emal bilan bo'yash.

				2026y.	AC			
				<i>Andijon viloyati Oltinko'l tumani "Ayronchi" MFY hududida oilaviy tadbirkorlik va xizmat servis sohalarini rivojlantirish uchun zarur infratuzilma bilan ta'minlash (Oqova suv tarmog'i tortish, Oqova suv inshootini qurish)</i>				
L.B.M	I.Isamuddinov			KNS BINOSI 5.3x3.5	Bosqich	Varoq	Varoqlar	
Bajardi:	T.Tilavoldiyev				P.П	9	12	
				Metall ustunlar va materiallar	"EKSPRESS ELEKTRON SERVIS" MCHJ			

Metall ferma joylashuvi M 1:200

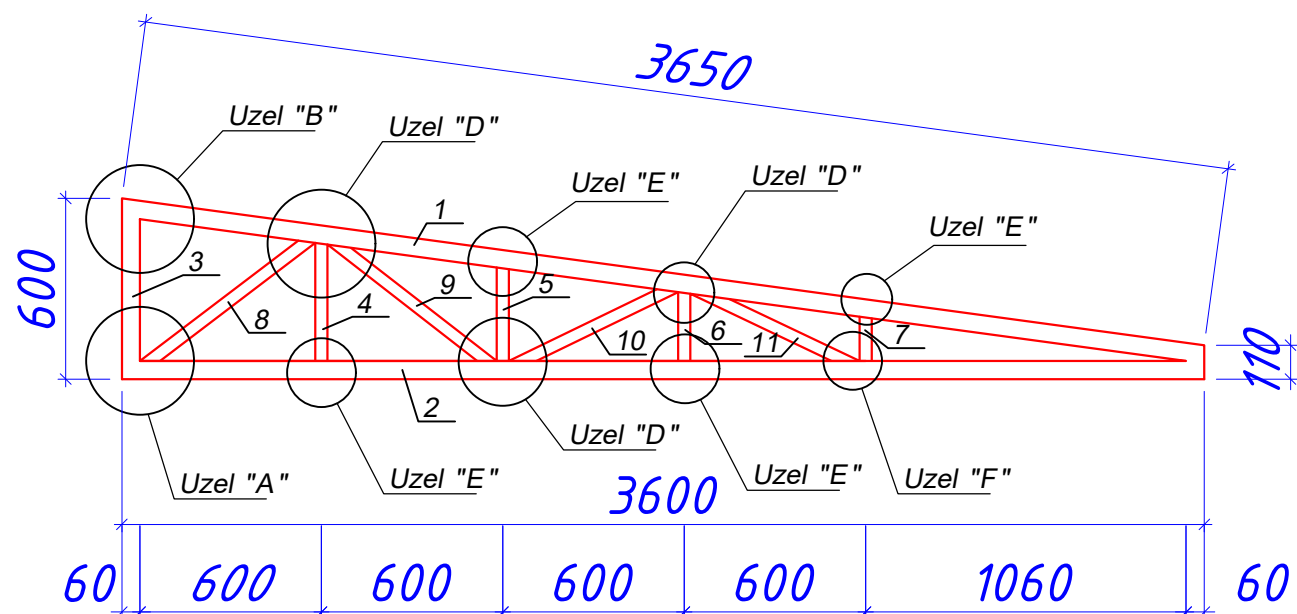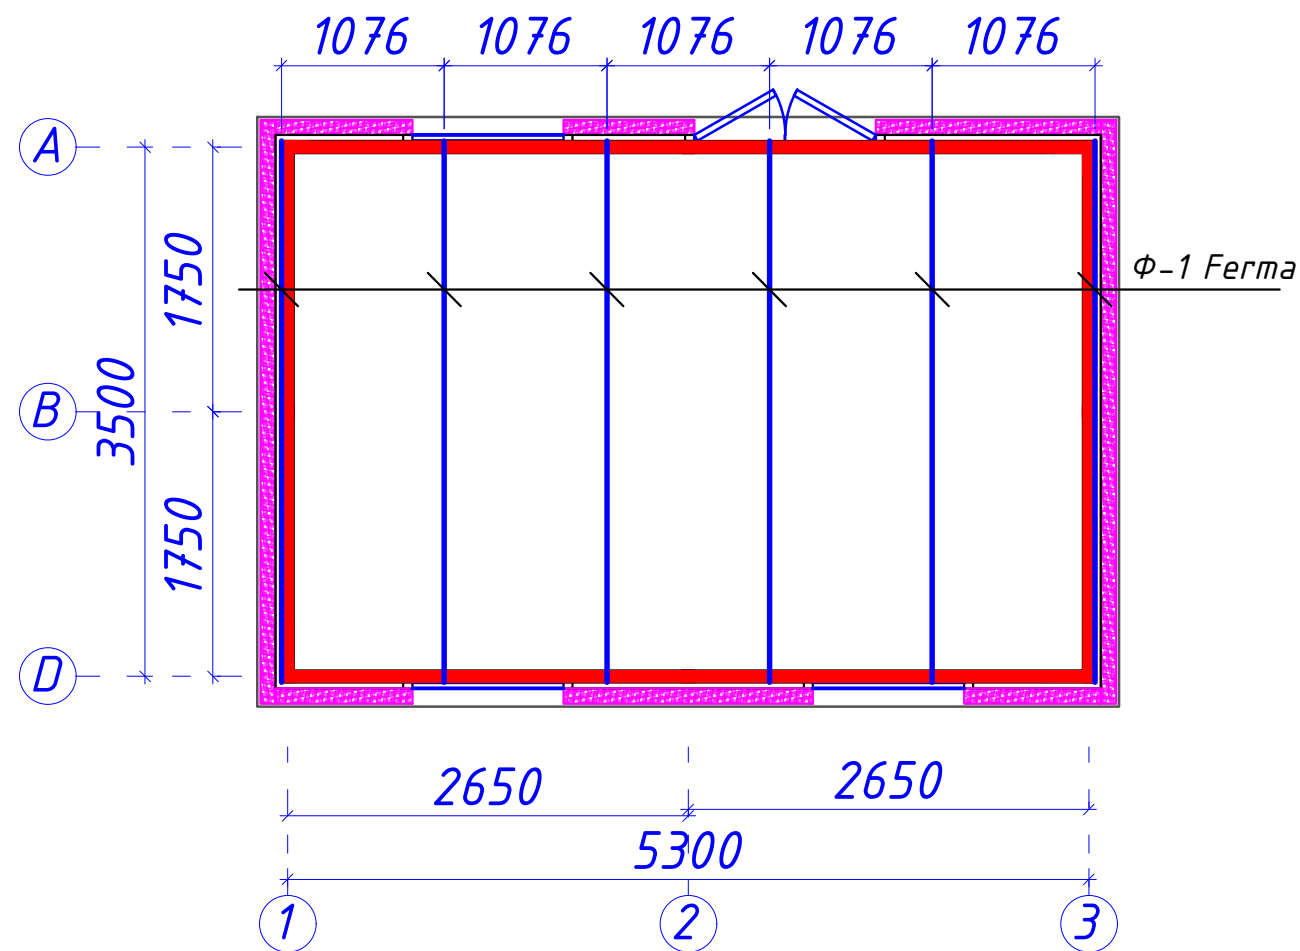


ESLATMA

- Payvandlangan bo'g'inlar E42A GOST 9467-75* elektrodamidlari bilan SNIP 3.03.01-87 bo'ylab elementlarning butun uzunligi bo'ylab qo'lda elektr boshq manbai (GOST 5264-80*) bilan amalga oshiriladi, h-5 mm.qatlami
- SNIP 2.03.11-85 (GOST 6465-76*) ga muvofiq barcha metall konstruktsiyalarni GF -020 astarini bir qatlamda 2 marta PF 115 emal bilan bo'yash.


Materiallar tasnifi

Poz	Belgilanishi	nomlanishi	soni dona	massa kg	Eslatma
		Ferma Φ-1	6	44.54	267.24
1	GOST 8639-82	□ 60x40x3 L=3650	1	4.44	16.20
2	GOST 8639-82	□ 60x40x3 L=3600	1	4.44	15.98
3	GOST 8639-82	□ 40x40x2.5 L=480	1	2.96	1.42
4	GOST 8639-82	□ 40x40x2.5 L=400	1	2.96	1.18
5	GOST 8639-82	□ 40x40x2.5 L=320	1	2.96	0.95
6	GOST 8639-82	□ 40x40x2.5 L=240	1	2.96	0.71
7	GOST 8639-82	□ 40x40x2.5 L=150	1	2.96	0.44
8	GOST 8639-82	□ 40x40x2.5 L=700	1	2.96	2.07
9	GOST 8639-82	□ 40x40x2.5 L=680	1	2.96	2.01
10	GOST 8639-82	□ 40x40x2.5 L=610	1	2.96	1.80
11	GOST 8639-82	□ 40x40x2.5 L=600	1	2.96	1.78


Uzel A.

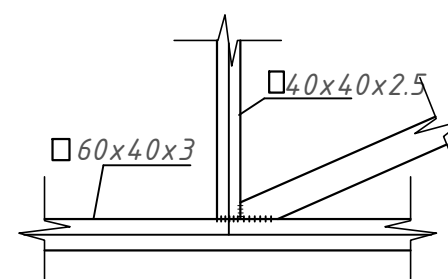


Uzel B.

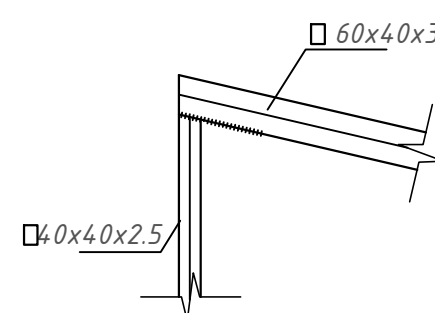


Uzel D.

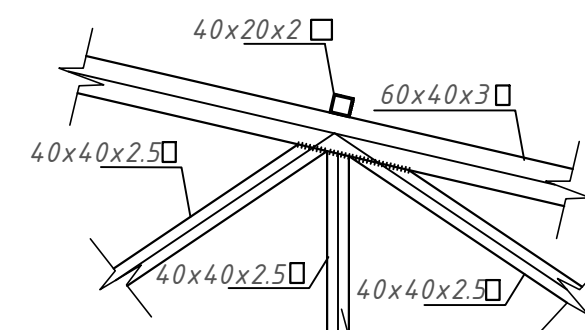

Uzel E.

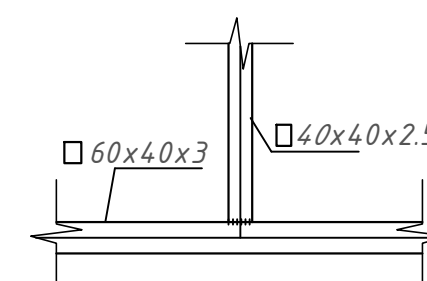

Uzel F.

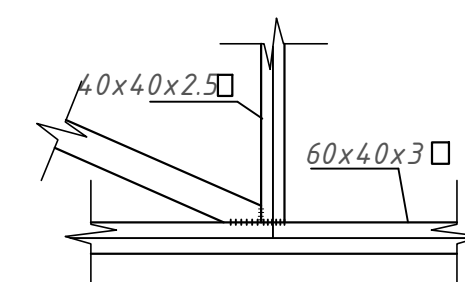


				2026y.	AC			
				Andijon viloyati Oltinko'l tumani "Ayronchi" MFY hududida oilaviy tadbirkorlik va xizmat servis sohalari rivojlantirish uchun zarur infratuzilma bilan ta'minlash (Oqova suv tarmog'i tortish, Oqova suv inshootini qurish)				
L.B.M	I.Isamuddinov			KNS BINOSI 5.3x3.5	Bosqich	Varoq	Varoqlar	
					P.П	10	12	
Bajardi:	T.Tilavoldiyev			Metall ferma joylashuvi	"EKSPRESS ELEKTRON SERVIS MCHJ			

Progon joylashuvi M 1:200

Materiallar tasnifi



Poz	Belgilanishi	nomlanishi	soni dona	massa kg	Eslatma
		Progon			95.22 kg
1	GOST 8240-97	Progon profil 40x20x2 L=5380 mm	10	1.77	9.52 kg

OTM ±0.000 uchun devor rejasi M 1:100

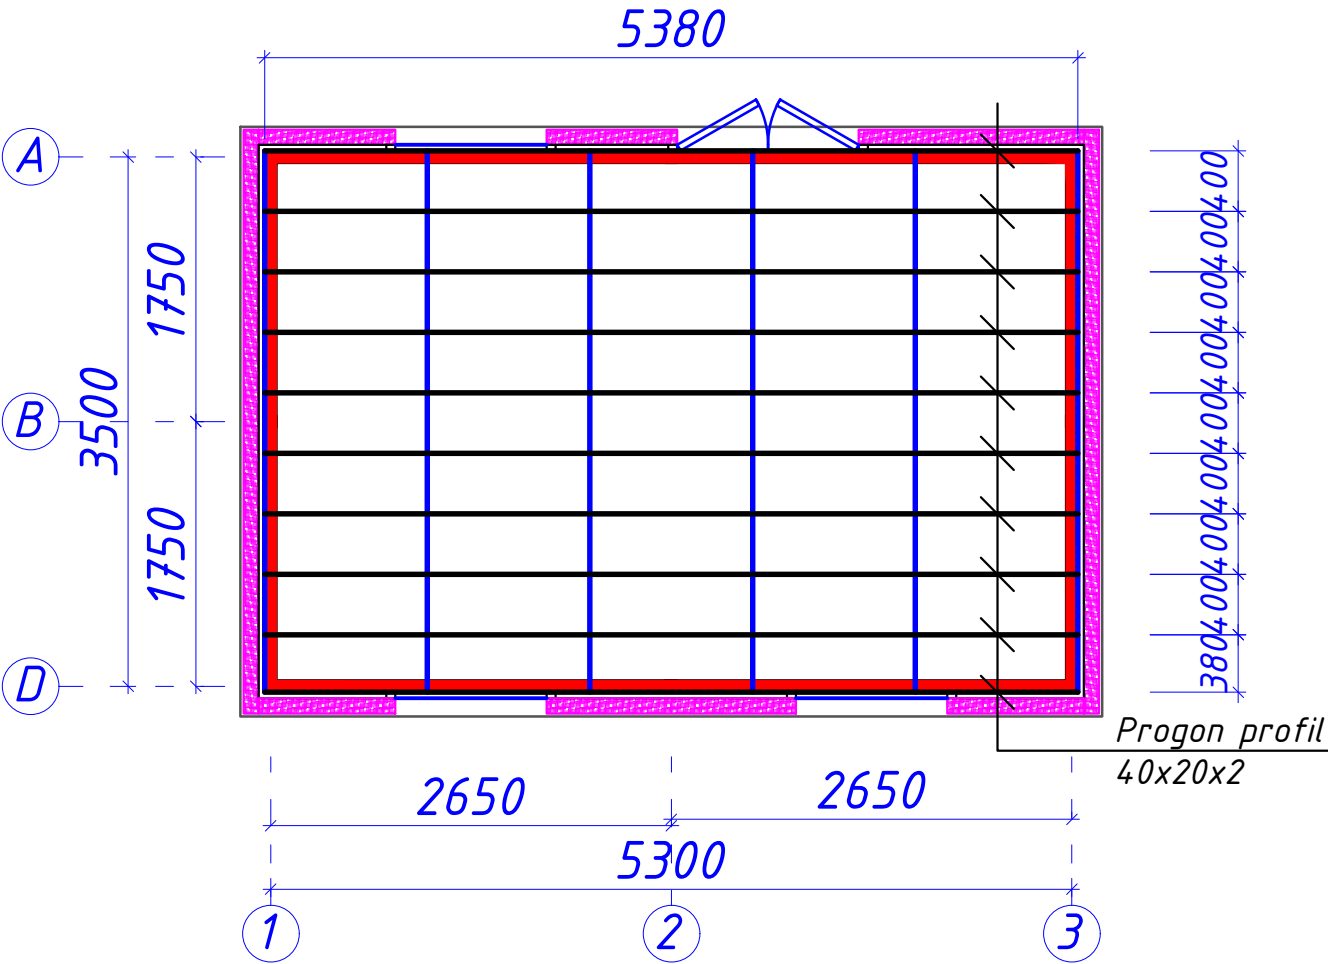


				2026y.	AC			
				<i>Andijon viloyati Oltinko'l tumani "Ayronchi" MFY hududida oilaviy tadbirkorlik va xizmat servis sohaslarini rivojlantirish uchun zarur infratuzilma bilan ta'minlash (Oqova suv tarmog'i tortish, Oqova suv inshootini qurish)</i>				
L.B.M	I.Isamuddinov			KNS BINOSI 5.3x3.5	Bosqich	Varoq	Varoqlar	
Bajardi:	T.Tilavoldiyev				P.П	11	12	
				Progon joylashuvi	"EKSPRESS ELEKTRON SERVIS" MCHJ			

Tom rejasi

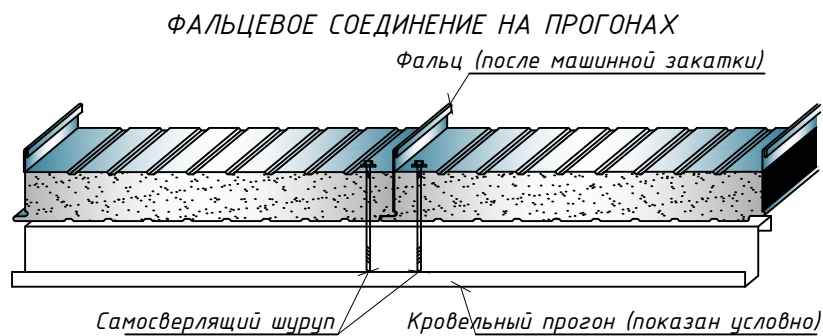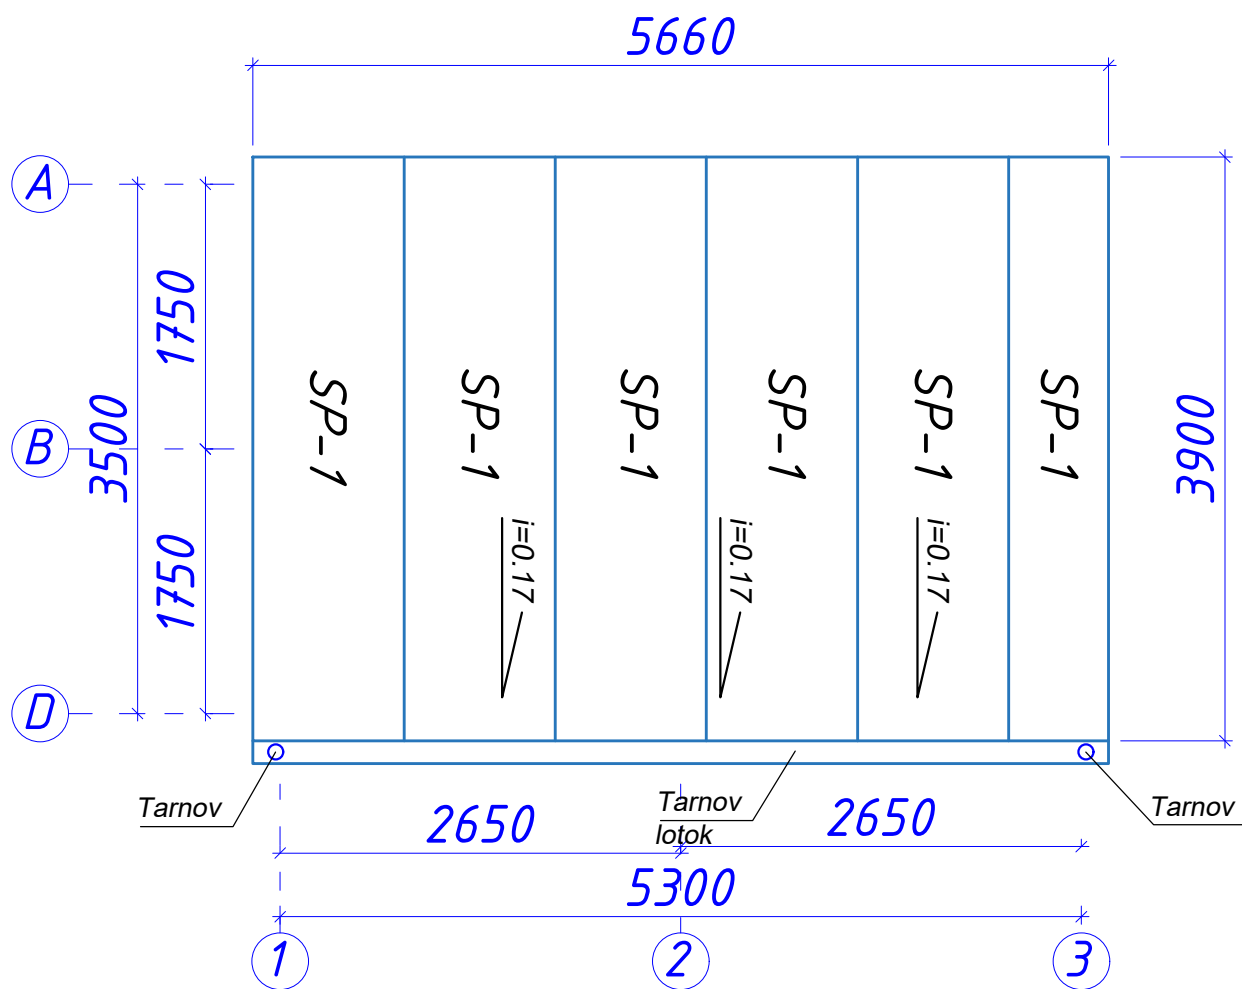


ПОСЛЕДОВАТЕЛЬНОСТЬ ОРГАНИЗАЦИИ ФАЛЬЦА

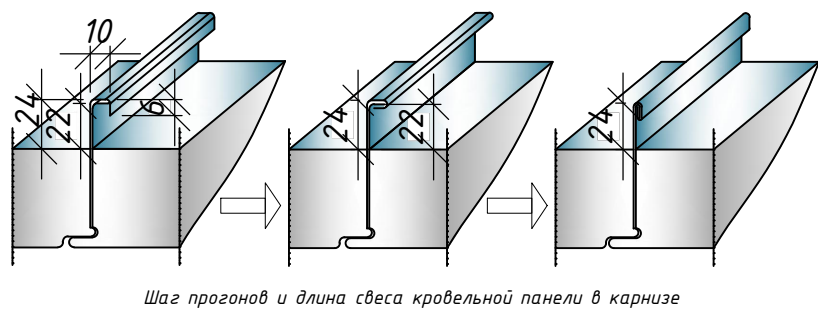

Materiallar tasnifi

Poz	Belgilanishi	Nomlanishi	Soni dona	Massa kg	Eslatma
П-1		Bazalt plitalaridan izolyatsiyalangan tom yopish sendvich panellari t-100 mm. L- 3900 P/M	6	3.90	23.4 м²
1		Tarnov trubasi L-3000 p/m	2		6 м
2		Tarnov lotok L-5660 p/m	1		5.66 м
3					

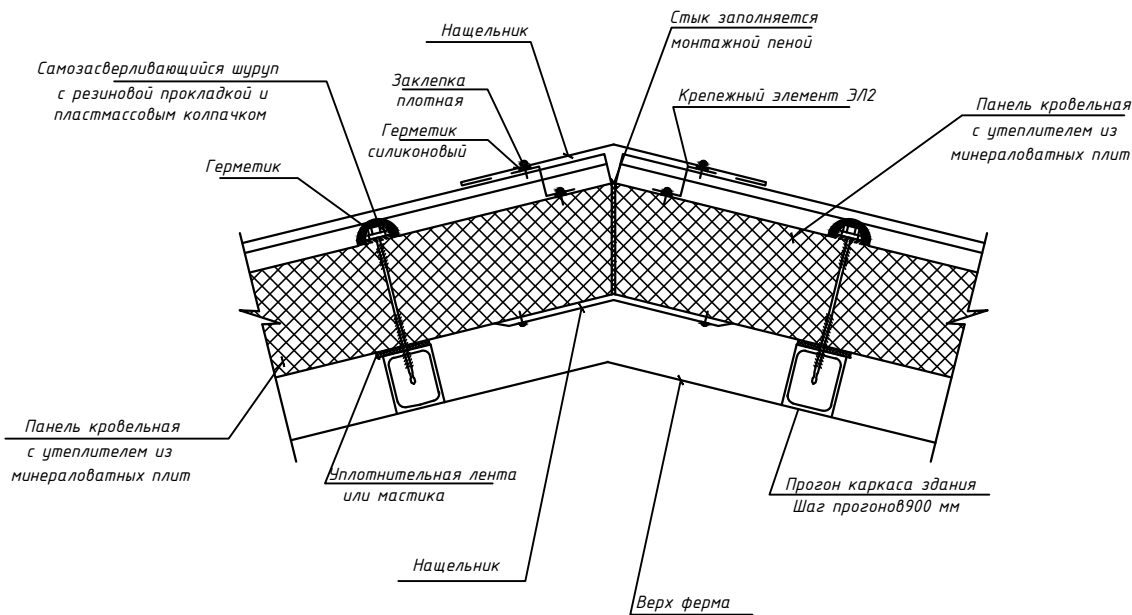

				2026y.	AC			
				<i>Andijon viloyati Oltinko'l tumani "Ayronchi" MFY hududida oilaviy tadbirkorlik va xizmat servis sohalarini rivojlantirish uchun zarur infratuzilma bilan ta'minlash (Oqova suv tarmog'i tortish, Oqova suv inshootini qurish)</i>				
L.B.M	I.Isamuddinov			KNS BINOSI 5.3x3.5	Bosqich	Varoq	Varoqlar	
Bajardi:	T.Tilavoldiyev				P.П	12	12	
				Tom rejasi	"EKSPRESS ELEKTRON SERVIS" MCHJ			