

Ғиждувон туман Обод МФЙ Қуғи Қумоқ қишлоғининг ички йўллариғи асфалтлаштириш
СХЕМАСИ

КЕЛИШИЛДИ

"Бухоро минтақавий йўлларга бўйртмачи хизмати" ДМ бош мұхандиси: Ш.Қомилов




Ғиждувон туман ҳокимининг қурилиш ишлар бўйича ўринбосари: Э.Фарманов

Ғиждувон туман Ободлаштириш бошқармаси бошлиғи:

Ғиждувон туман Обод МФЙ раиси: А.Тўрақулов

Ғиждувон туман Обод МФЙ Қуғи Қумоқ қишлоғи ташаббусқори: Д.Абдурахмонов

Бухоро вилояти ИИБ ЖХХ ЙХХБ ЙИНҚБ бошлиғи: А.Жумаев

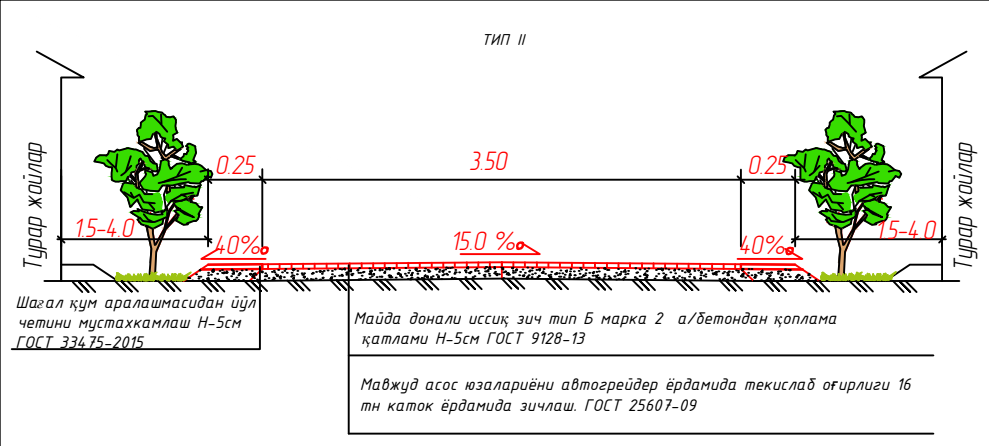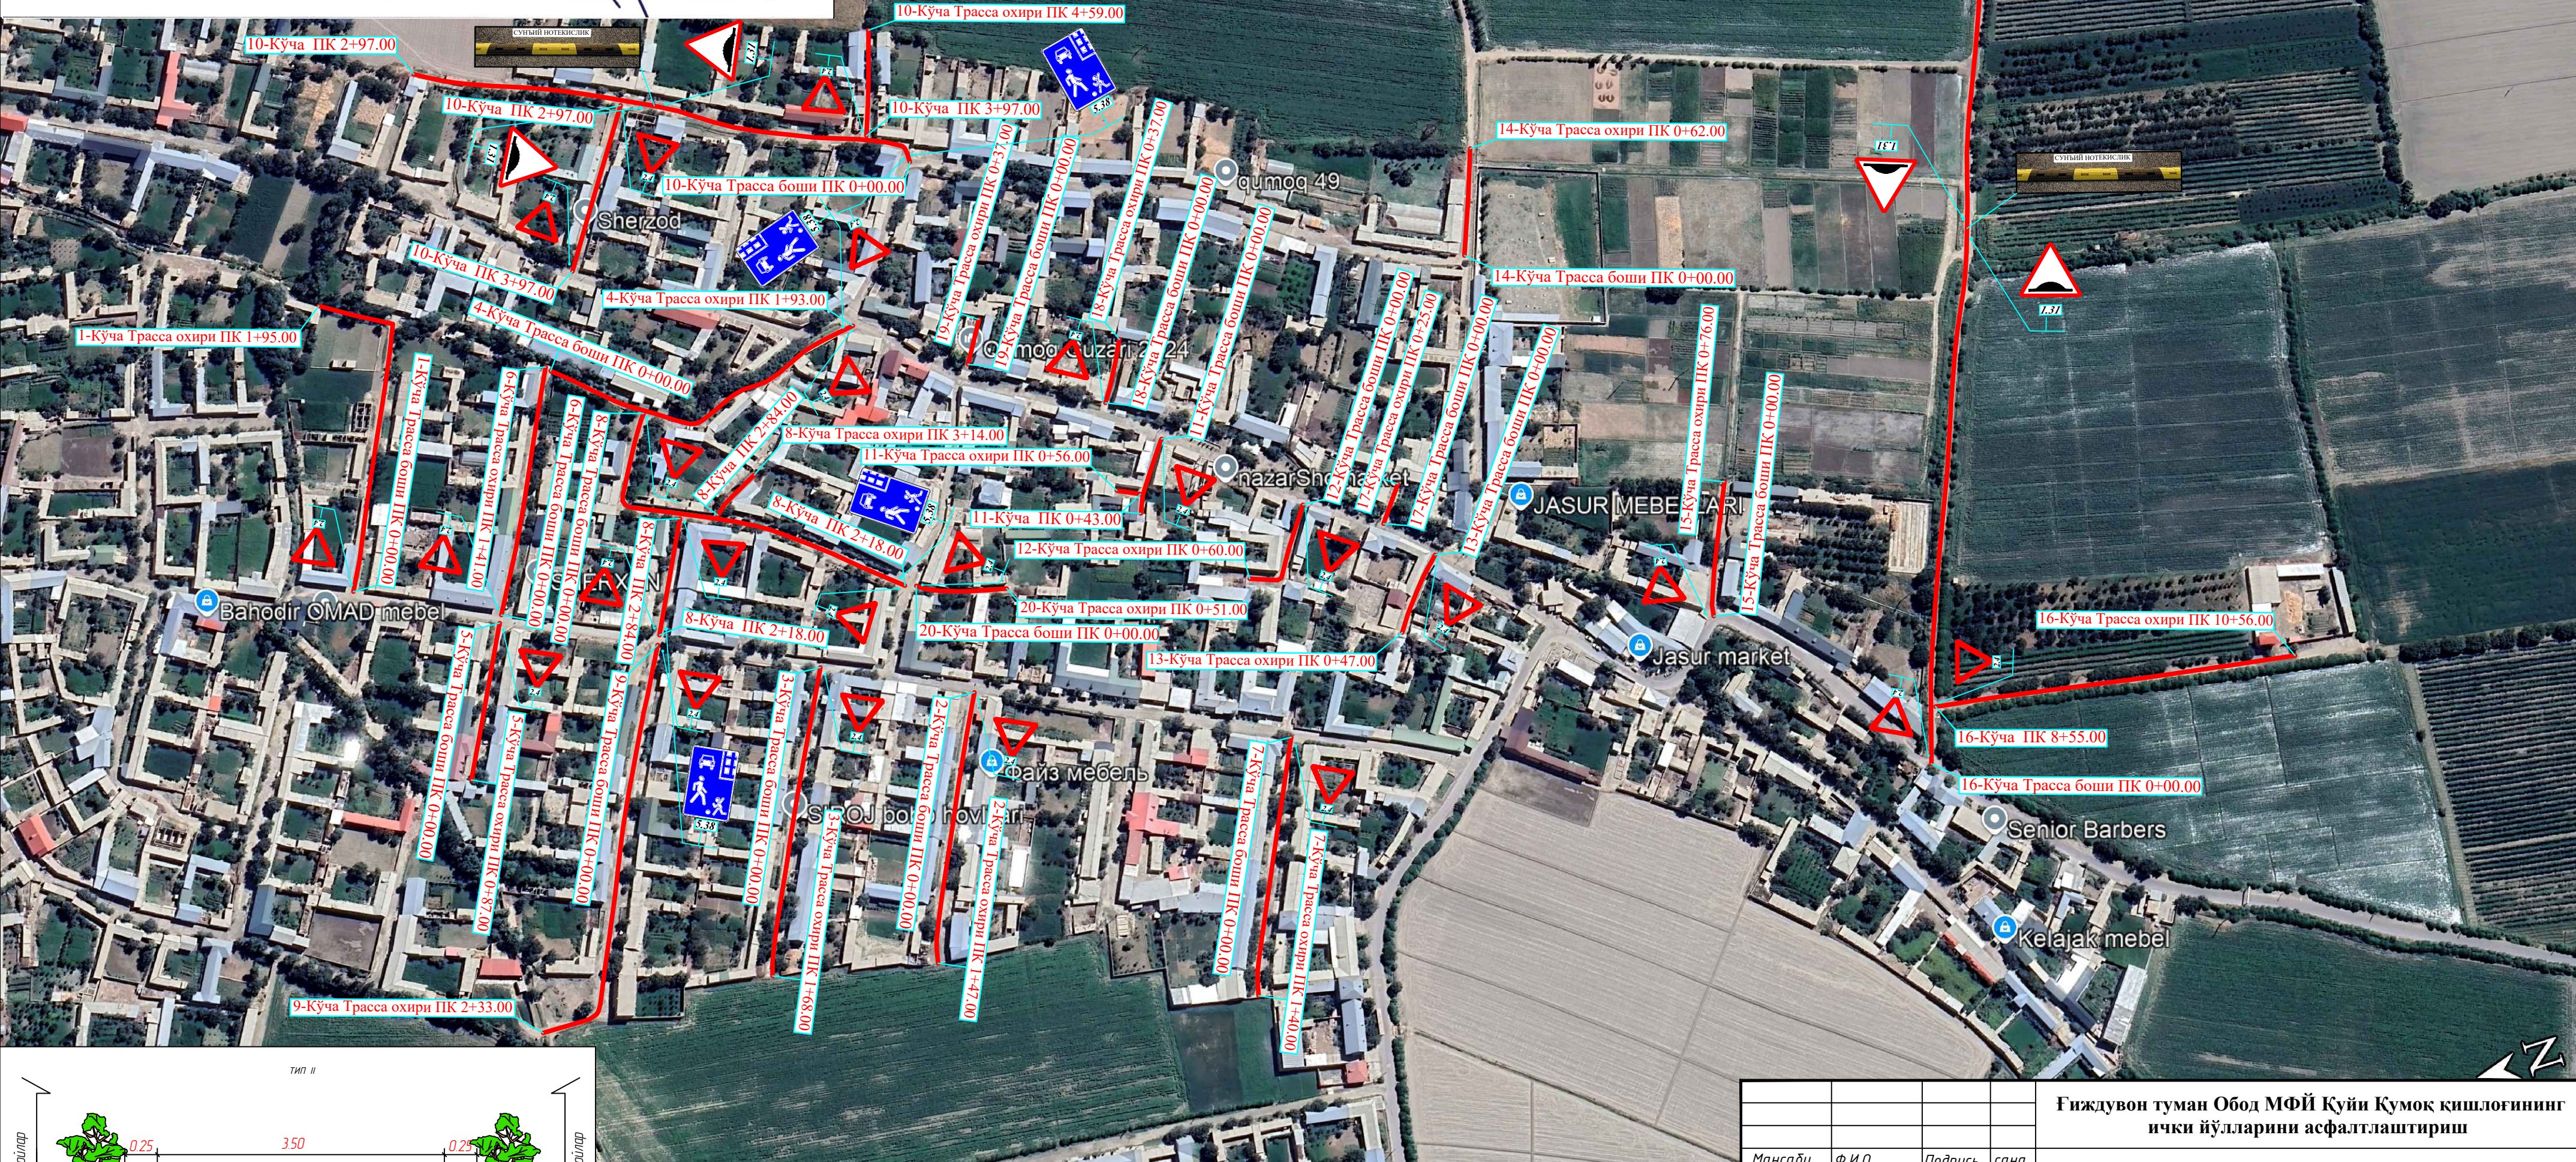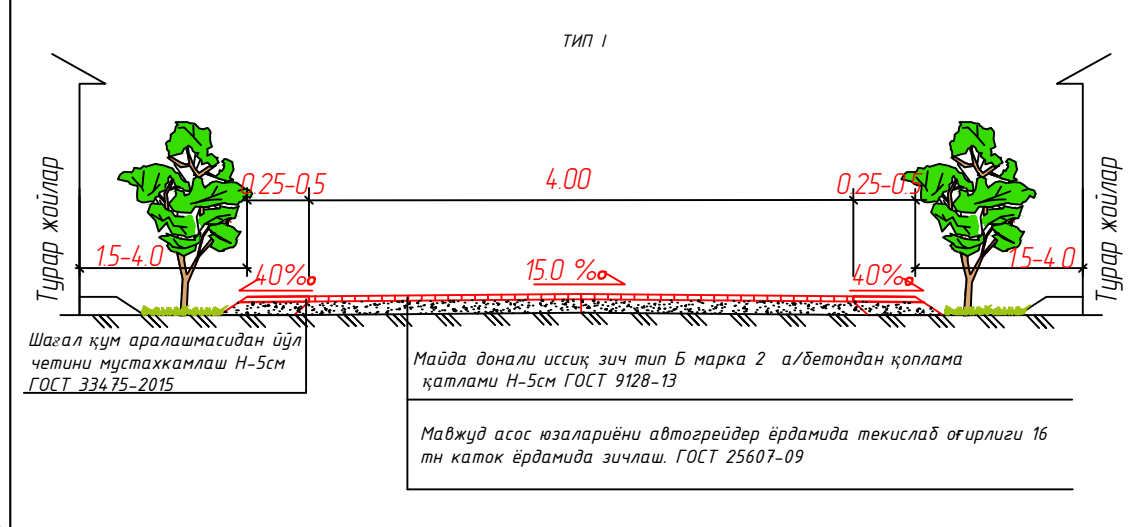

Шартли белгилар

Лойихавий асфальтобетон қоплама

Ғиждувон туман Обод МФЙ Қуғи Қумоқ қишлоғининг ички йўллариғи асфалтлаштириш			
Мансаби	ФИ.О.	Подпись	сана
ЛБМ	Джураев Ж.		
Тузди	Нарзуллаев А.		
Текширди	Джураев Ж.		
Ғиждувон туман Обод МФЙ Қуғи Қумоқ қишлоғининг ички йўллариғи асфалтлаштириш			
ТРАССА РЕЖАЛАРИ		Босқич	Варақ
		РД	1
Йўлиғиғи умумий узунлиғи L=3573 метр		"ELECTRICITY SERVICE" МЧЖ	