


Ғиждувон туман Соқтари МФЙ Янгиобод, Чоробод, Шўробод, С.Айний, Тагиқўрғон ва Соқтари қишлоқлари ички йўллари асфалтлаштириш. С Х Е М А С И

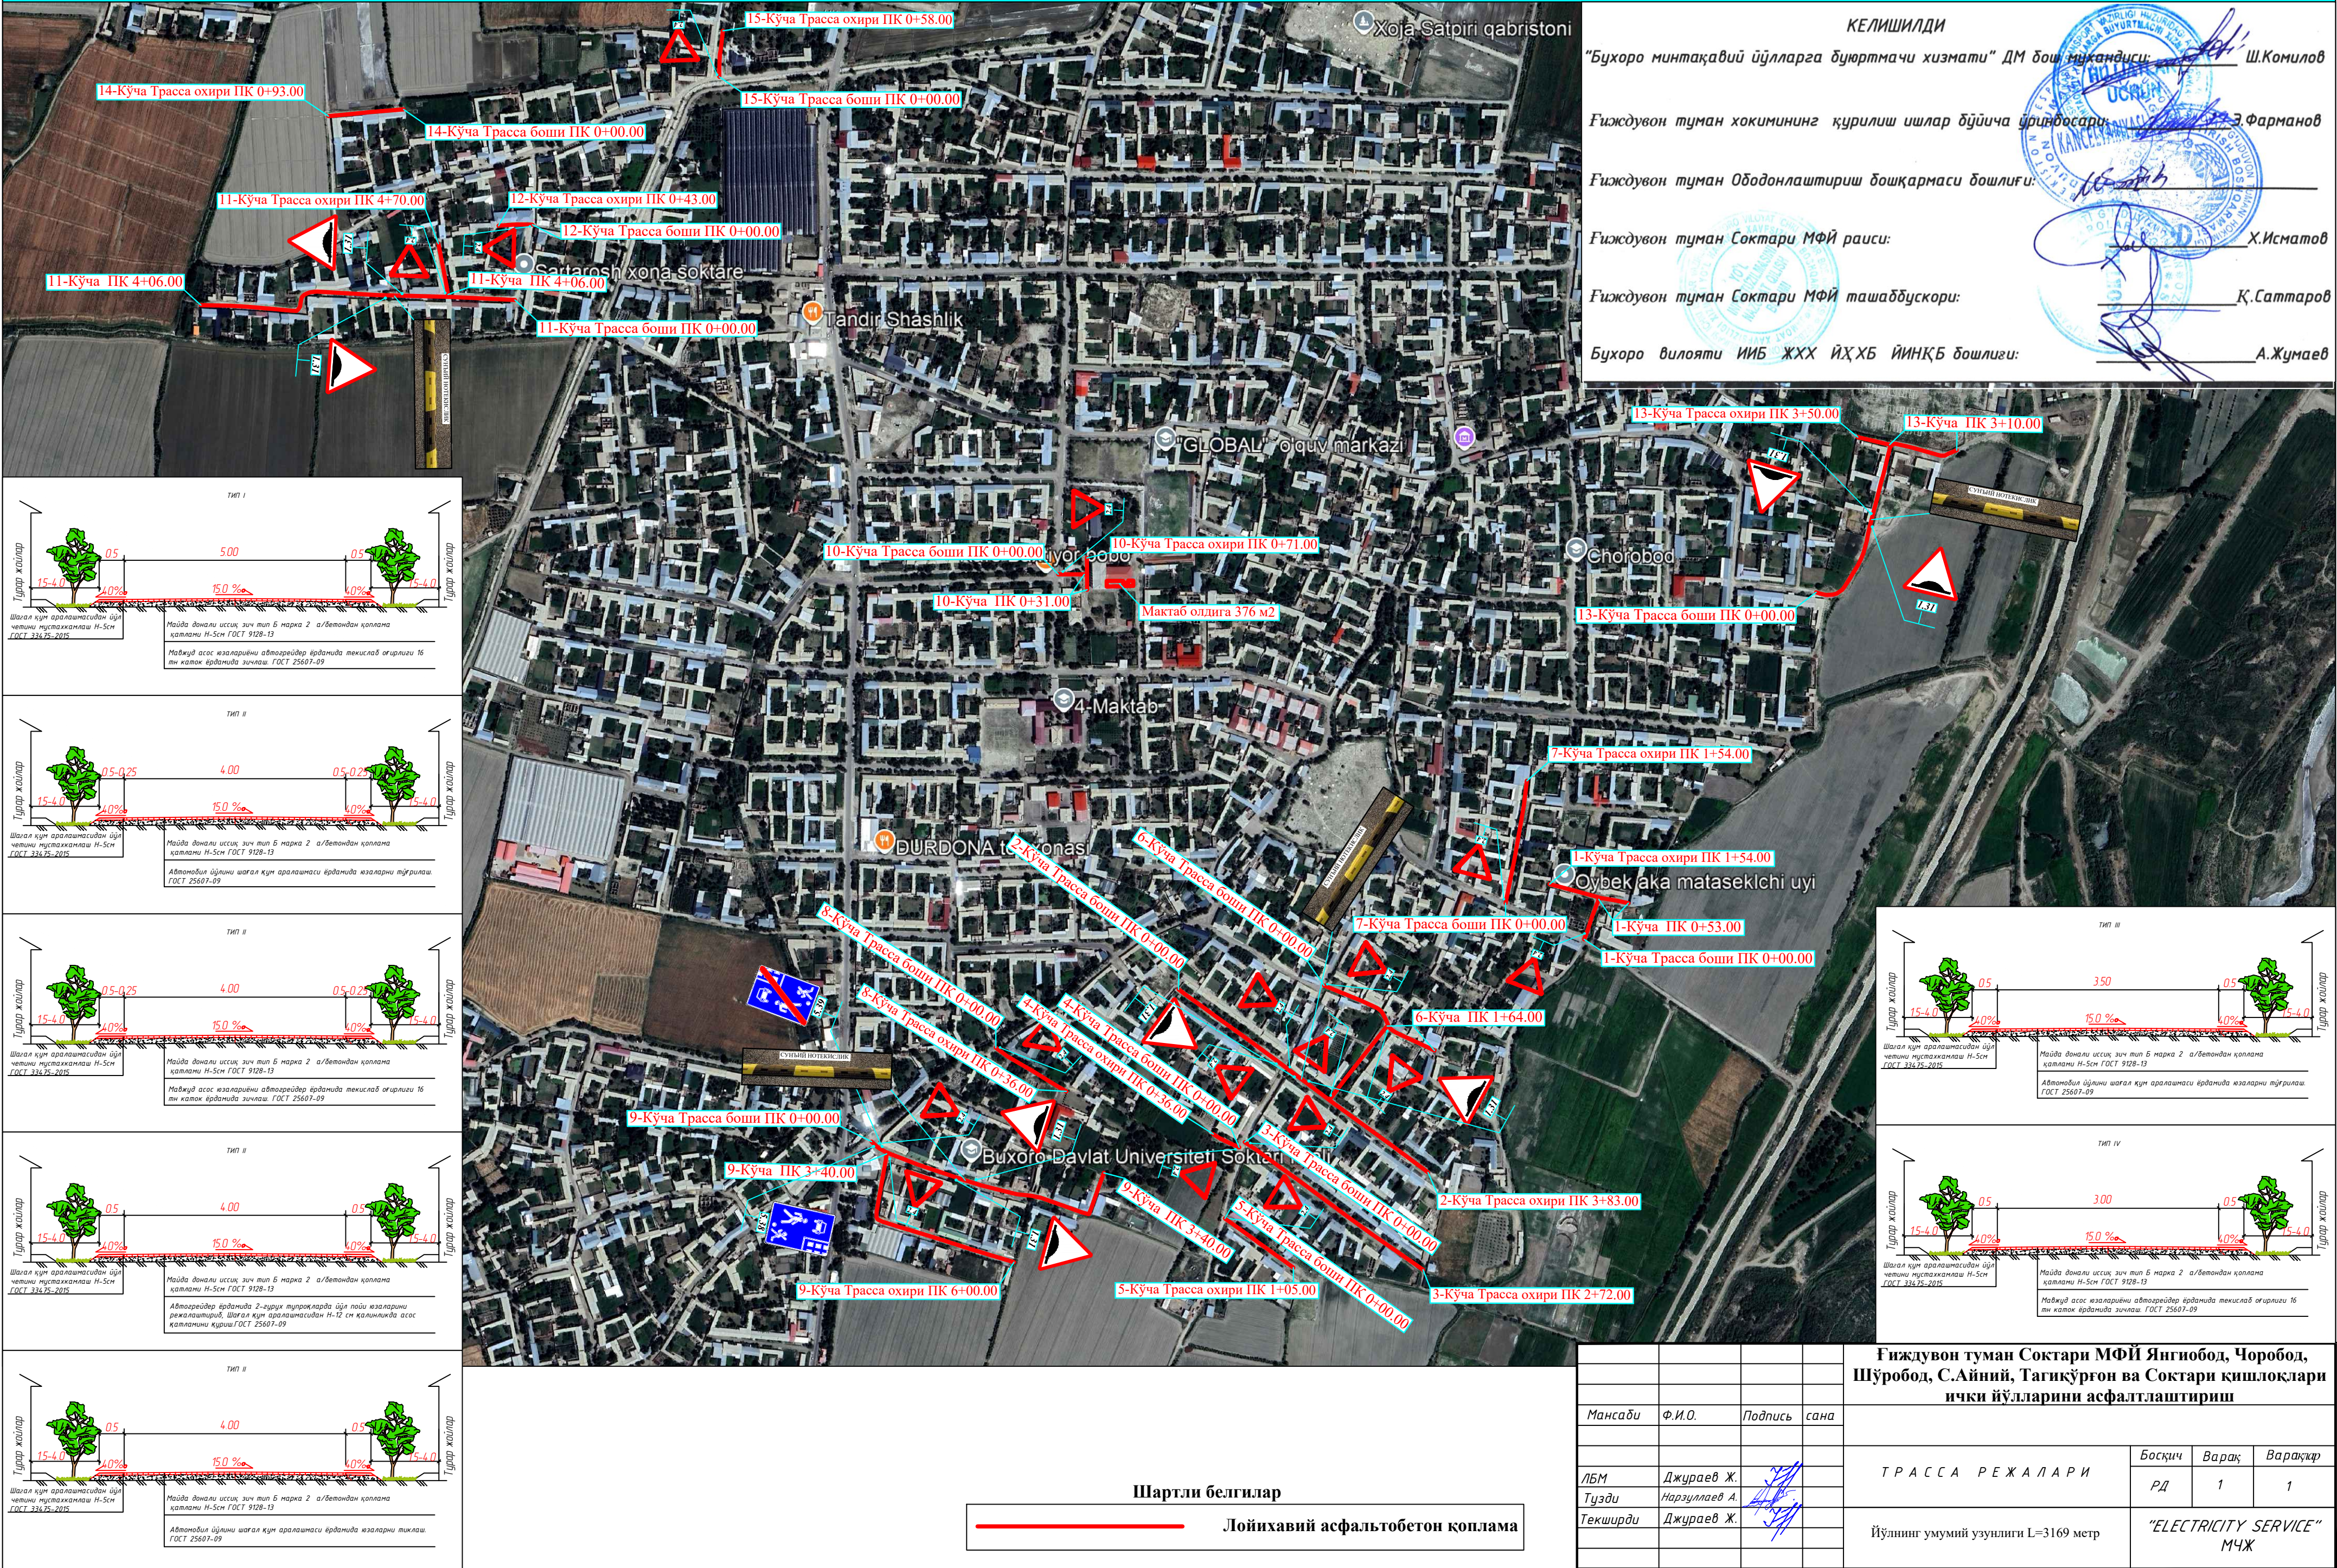

КЕЛИШИЛДИ

"Бухоро минтақавий йўлларга бўйртмачи хизмати" ДМ бош муҳандиси: Ш.Комилов


Ғиждувон туман хокимининг қурилиш ишлар бўйича ўринбосари: З.Фарманов

Ғиждувон туман Ободонлаштириш бошқармаси бошлиғи: Х.Исмаилов

Ғиждувон туман Соқтари МФЙ раиси: Қ.Саттаров

Ғиждувон туман Соқтари МФЙ ташаббускори: А.Жумаев

Бухоро вилояти ИИБ ЖХХ ЙХХБ ЙИНҚБ бошлиғи:

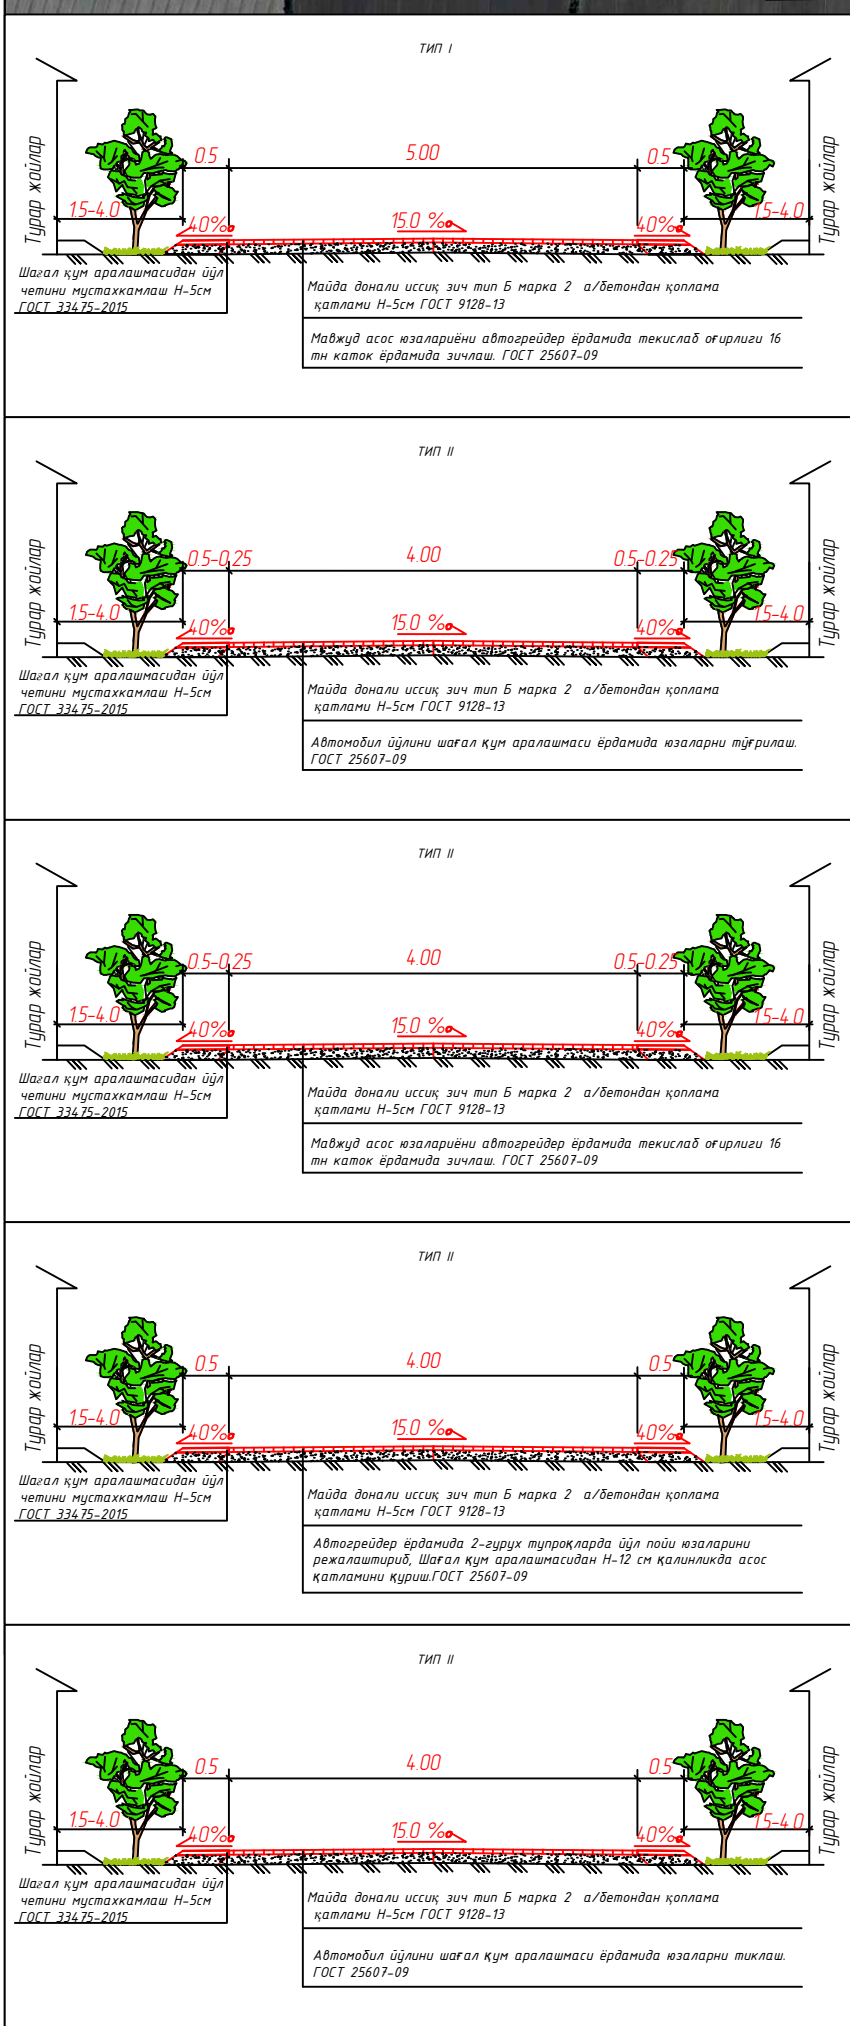

Ғиждувон туман Соқтари МФЙ Янгиобод, Чоробод, Шўробод, С.Айний, Тагиқўрғон ва Соқтари қишлоқлари ички йўллари асфалтлаштириш			
Мансаби	Ф.И.О.	Подпись	сана
ЛБМ	Джураев Ж.		
Тузди	Нарзуллаев А.		
Текширди	Джураев Ж.		
ТРАССА РЕЖАЛАРИ			
Йўлнинг умумий узунлиги L=3169 метр			
Босқич	Варақ	Варақлар	
РД	1	1	
"ELECTRICITY SERVICE" МЧЖ			