
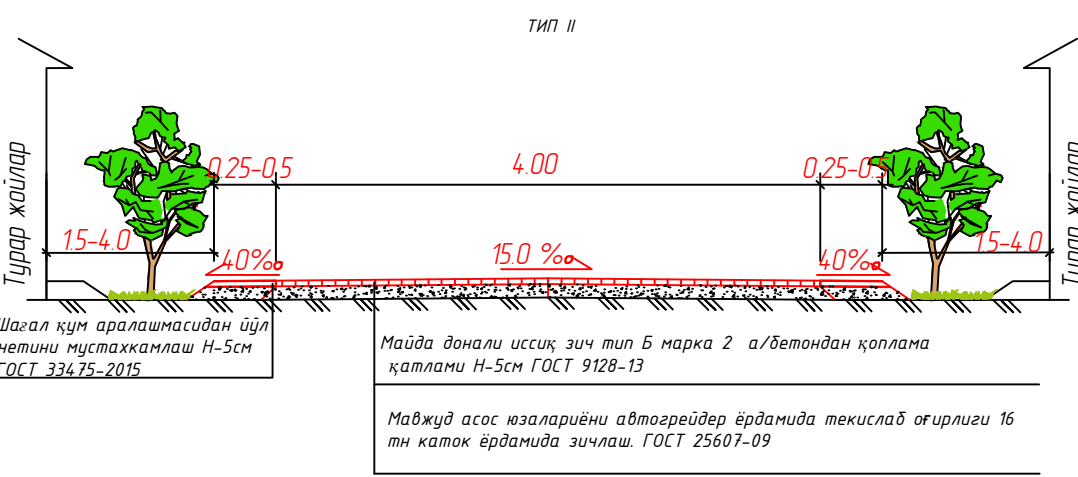
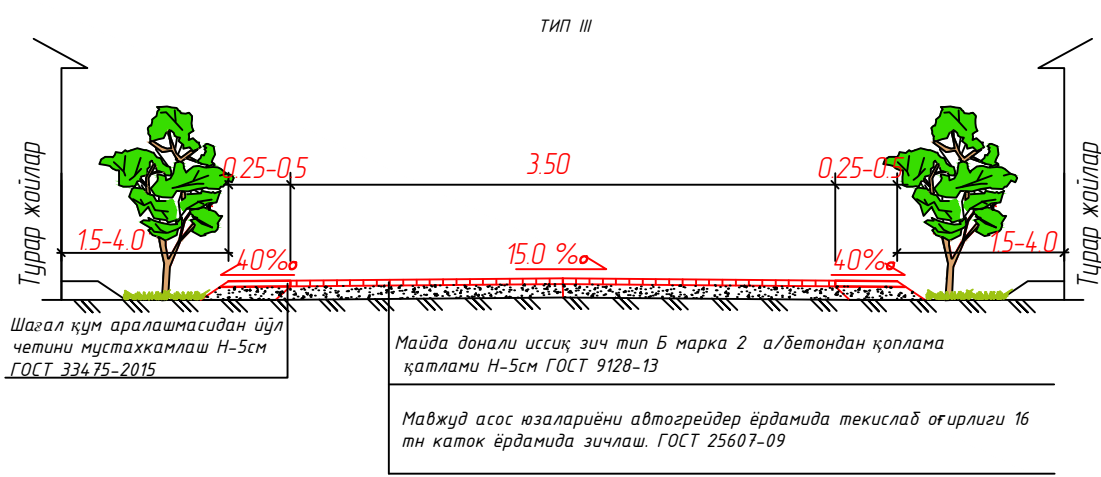
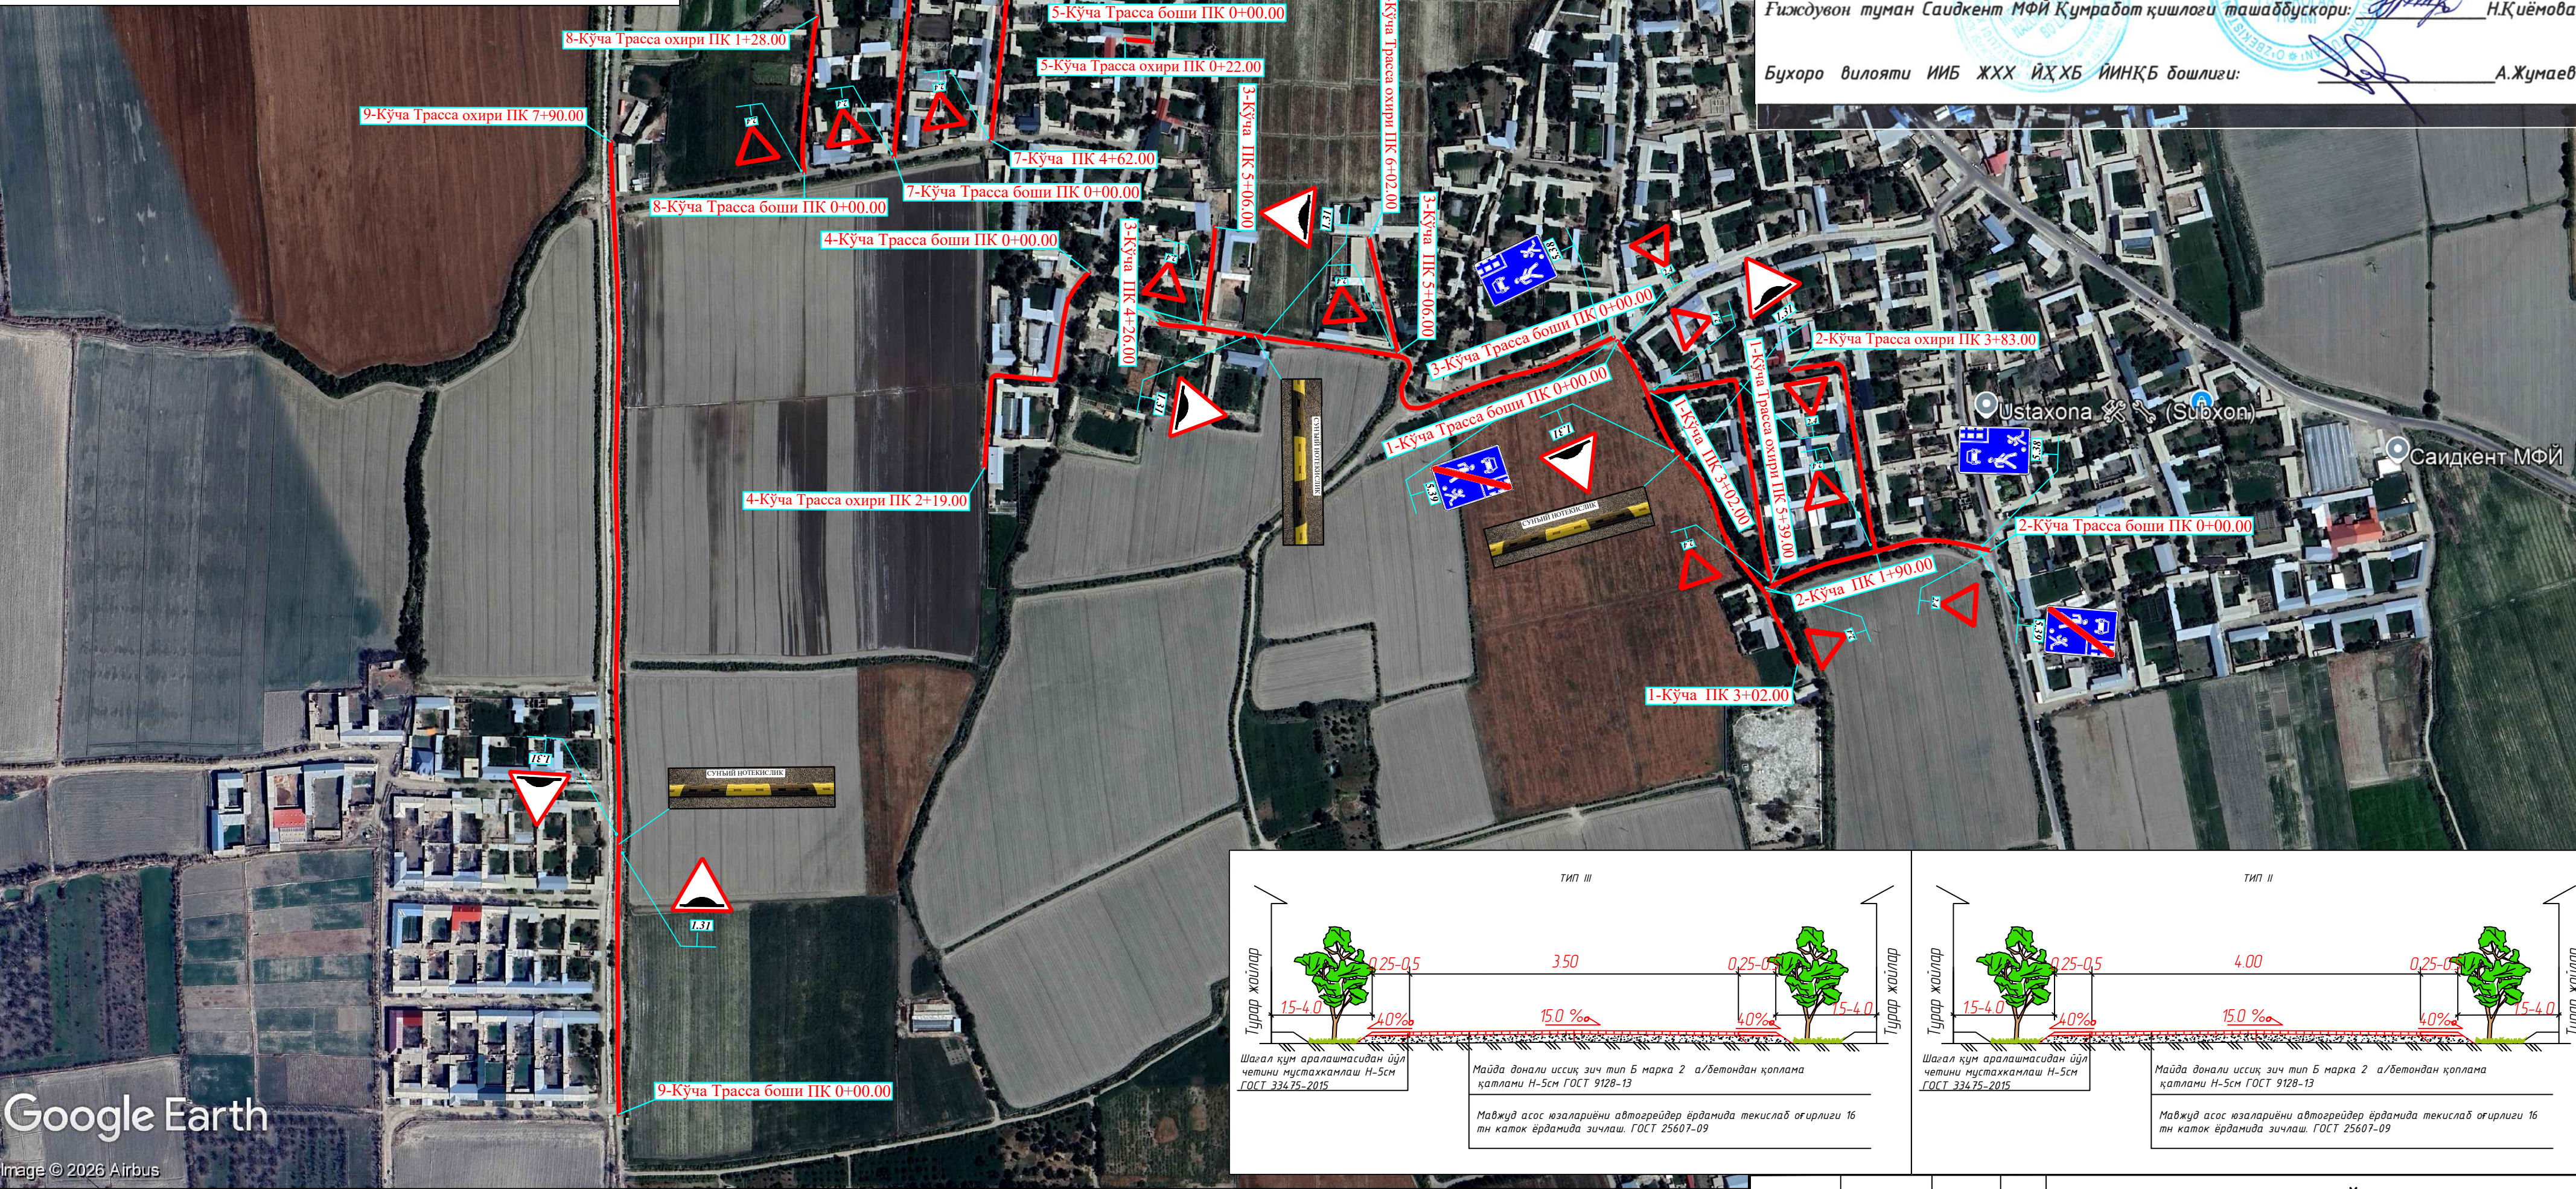


Ғиждувон туман Саидкент МФЙ Қумработ қишлоғининг ички йўллари асфалтлаштириш СХЕМАСИ

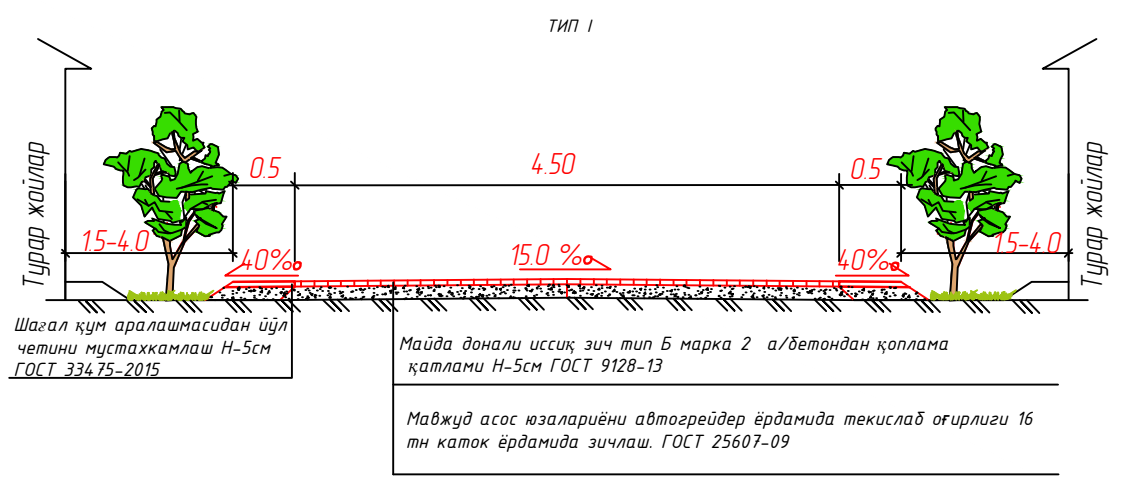

КЕЛИШИЛДИ

"Бухоро минтақавий йўлларга дуюртмачи хизмати" ДМ бош муҳтабиси: Ш.Комилов

Ғиждувон туман ҳокимининг қурилиш ишлар бўйича ўринбосари: Э.Фарманов

Ғиждувон туман Ободонлаштириш бошқармаси бошлиғи: Н.Қиёмова

Ғиждувон туман Саидкент МФЙ раиси: Н.Қиёмова

Ғиждувон туман Саидкент МФЙ Қумработ қишлоғи ташаббускори: Н.Қиёмова

Бухоро вилояти ИИБ ЖХХ ЙХХБ ИИНҚБ бошлиғи: А.Жумаев

Google Earth
Image © 2026 Airbus

Шартли белгилар

Лойихавий асфальтобетон қоплама

				Ғиждувон туман Саидкент МФЙ Қумработ қишлоғининг ички йўллари асфалтлаштириш				
Мансаби	Ф.И.О.	Подпись	сана					
ЛБМ	Джураев Ж.			Т Р А С С А Р Е Ж А Л А Р И		Босқич	Варақ	Варақлар
Тузди	Нарзуллаев А.					РД	1	1
Текширди	Джураев Ж.				Йўлнинг умумий узунлиги L=3477 метр	“ELECTRICITY SERVICE” МЧЖ		