

Инв. N подл. Подпись и дата Взам. инв. N

To'planning ro'yxati.

Varaq	Nomlanishi	Eslatma
1	2	3
1.	Umumiy ma`lumotlar.	
2.	Topografiya.	
3.	Joylashtirish rejasi.	
4.	Relyefni tashkil etish rejasi.	

Umumiy ko'rsatmalar:

- Bosh reja topografiya asosida ishlab chiqiladi.
- Ushba topografiyani ООО "ГЕОДЕЗ-КОНСАЛТИНГ" tomonidan bajarilgan.

Piskent tumanining iqlimiy sharoitlari

Piskent tumani Toshkent viloyatining sharqiy qismida joylashgan bo'lib, iqlimi asosan kontinental, ya'ni quruq va issiq yozlar hamda sovuq qishlar bilan tavsiflanadi.

Bu hududning iqlimiy sharoitlari quyidagicha:

Yoz fasli: Iyul oyida o'rtacha havo harorati 25–26 °C atrofida bo'ladi.

Qish fasli: Yanvar oyida o'rtacha havo harorati -1–0 °C atrofida bo'ladi.

Yog'ingarchilik: Yog'ingarchilik miqdori o'rtacha, asosan qish va bahor oylarida yog'adi.

Piskent tumani iqlim sharoitlari – II mintaqaga mansub. Seysmik xavf nuqtai nazaridan 7 balli seysmik zonada joylashgan.

Tuproq turi – II guruhga mansub.

"Loyiha amaldagi me'yorlar, qoidalar, yo'riqnomalar va davlat standartlari talablariga javob beradi hamda loyihada nazarda tutilgan portlash va yong'in xavfsizligi choralarini hisobga olgan holda binoning xavfsiz ishlashini ta'minlaydi."

Loyiha Bosh muxandisi:  Abdullayev X.X

Ma'lumotnomalar va ilova qilingan hujjatlar ro'yxati.

Belgilanishi	Nomlanishi	Eslatma
1	2	3
SHNQ 2.07.01-23	“Shaharsozlik. Shahar va qishloq aholi punktlari hududlarini rivojlantirish va qurilishini rejalashtirish”	
SHNQ 2.01.01-22	“Loyihalash uchun iqlimiy va fizikaviy-geologik ma`lumotlar”	
SHNQ 2.08.02-23	“Jamoat binolari va inshootlari”	
SHNQ 2.07.02-24	“Qurilish obyektlarini nogironligi bo‘lgan va hayot faoliyati cheklangan shaxslar hamda keksalar ehtiyojini inobatga olgan holda loyihalashtirish”	
SHNQ 2.01.02-04	“O‘zbekiston Respublikasida maktabgacha ta’lim muassasalarining joylashuvi, tuzilishi va tashkillashtirishga oid sanitariya-gigiyenik talablar”	
ГОСТ 21.508-2020.	Korxonalar, inshootlar va turar-fuqarolik ob’ektlari uchun bosh reja ishlanmasini bajarish qoidalari	


Situatsion reja. M 1:5000



Loyihalanayotgan hudud

						Дог. № ____/____ от _____.2026г	ГП					
						Пискент туман Ғайрат МФЙ Ободонлаштириш бошқармаси тасарруфидаги кўп қаватли уйлар олдида суғориш тизимини ташкил этиш						
Изм	Изм	№ док	Лист	Подпись	Дата			Стадия	Лист	Листов		
ГИП		Абдуллаев Х						РП	1	4		
ГАП		Холмўминов.Ю										
Разраб.		Абдуллаев Х										
						Umumiy ma'lumotlar		 "ALFA YUKSALISH PROEKT" MChJ				

Topografiya
M1:500

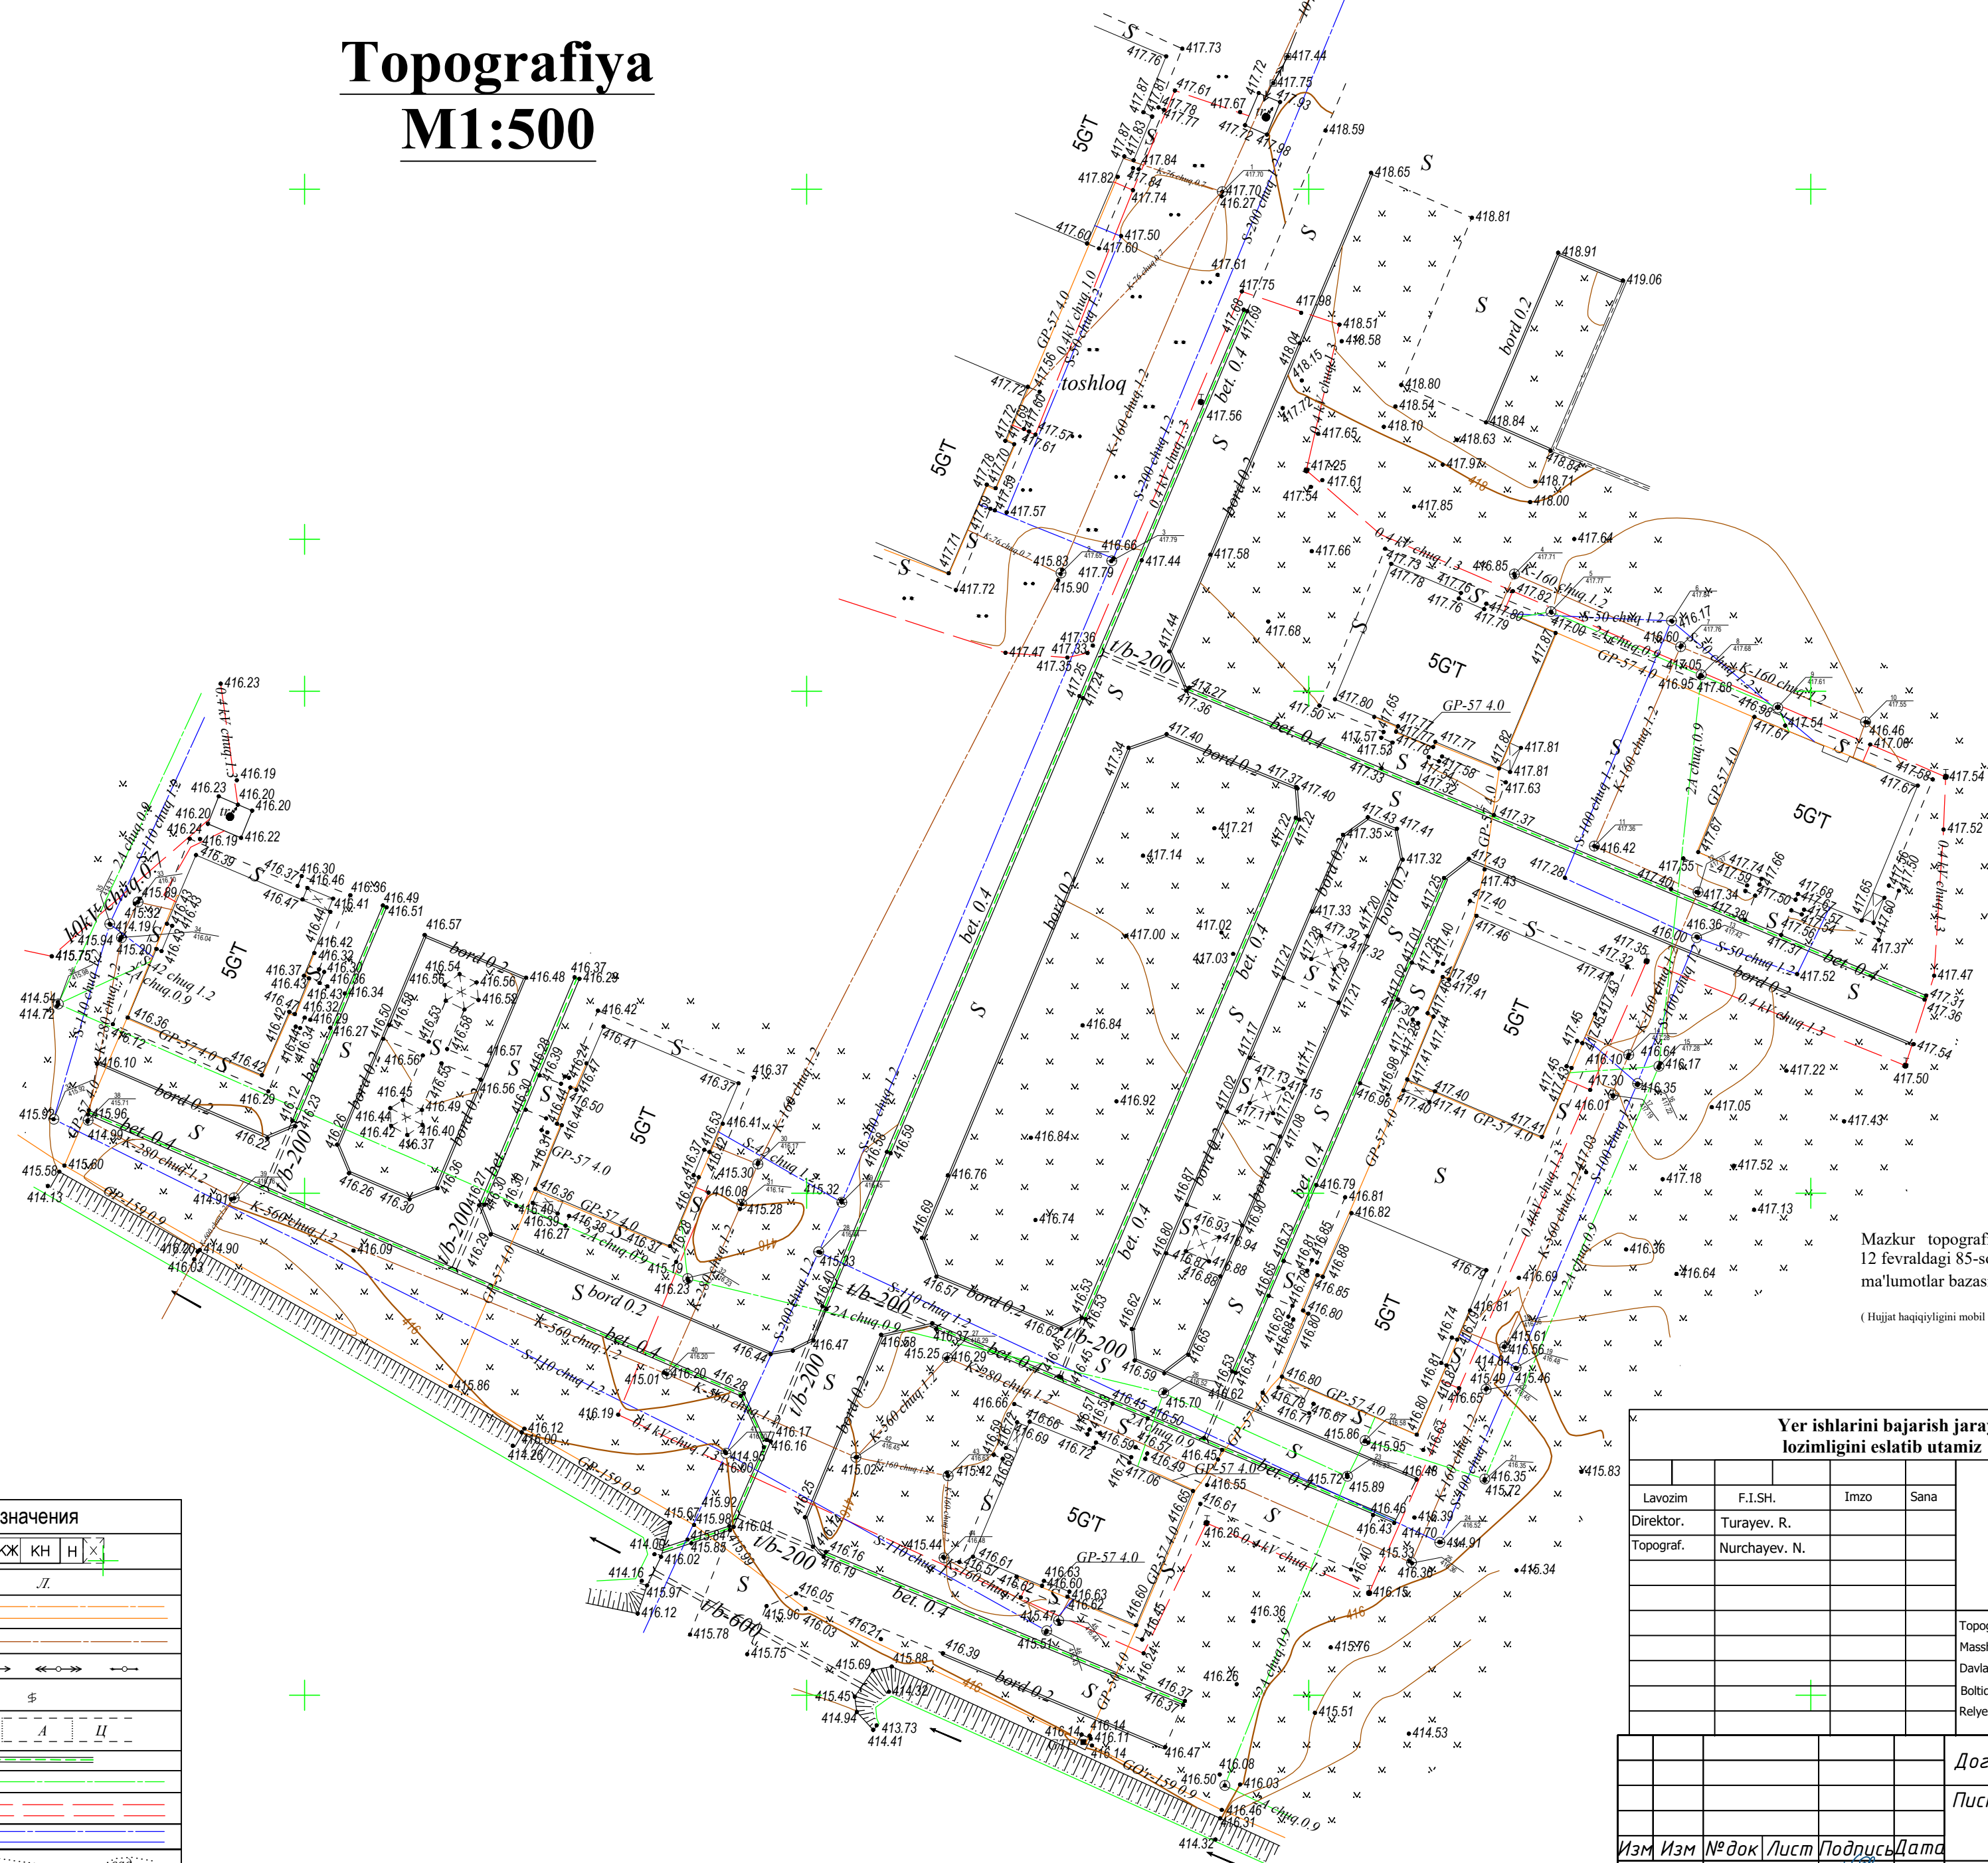

Mazkur topografik tasvir Vazirlar Mahkamasining 2025 yil 12 fevraldagi 85-son qarori talablariga muvofiq "Topografiya" ma'lumotlar bazasiga kiritilgan. Ro'yxatga olish raqami:

(Hujjat haqiqiyligini mobil telefon yordamida QR - kodni skaner qilish orqali tekshirish mumkin)



111036

Условные обозначения	
Здания	2 КЖ КН Н X
Колодцы	Л
Газ	
Канализация	
Возд. линии	
Деревья	Q \$
Дорога	Г А Ц
Бетон арик	
Связь	
Кабель	
Водопровод	
земля	пашня, сад и др. сад огород
Контур	
Ограда	

Yer ishlarini bajarish jarayonida ekspluatatsiya tashkiloti vakillarini chaqirish lozimligini eslatib utamiz				Buyurtmachi:		Inventar №		
Lavozim	F.I.SH.	Imzo	Sana	M.O'.	Obyekt: Toshkent viloyati, Piskent tumani, Gayrat MFY.	№9		
Direktor.	Turayev. R.				Bosqich	Varaq		
Topograf.	Nurchayev. N.				1	1		
					OOO "GEODEZ-KONSALTING"			
					2026.y			
				Topografik tasvir Masshtab 1:500 Davlat (1942) koordinatalar sistemasi Boltiq bo'yi 1977 Relyef kesimi oralig'i 0.5 m				
				Dag. № ___/___ ot ___. 2026g				
				Piskent tuman Gayrat MFY Obodonlashtirish boshqarmasi masarrafidagi kўp qavatli uylar oldiga suғoriш тизimini ташкил этиш				
Изм	Изм	№ док	Лист	Подпись	Дата	Стадия		
ГИП	Абдуллаев X					Лист		
ГАП	Холмұминов Ю					Листов		
Разраб.	Абдуллаев X					РП		
				2				
				4				
				Topografiya M1:500				
				"ALFA YUKSALISH PROEKT" MChJ				
				Формат A2				

Bosh reja



Условные обозначения	
Здания	2КЖ КН Н X
Колодцы	Л
Газ	
Канализация	
Возд.линии	
Деревья	Q \$
Дорога	I A II
Бетон арик	
Связь	
Кабель	
Водопровод	
земля	пайица, сад и др.
Контуры	сад огород
Ограда	

Eslatmalar:

- 1) "A" nuqta mavjud binoning burchagidan olinmoqda
- 2) "B" nuqta loyihalalanayotgan bono burchagidan olinmoqda
- 3) Binolarni joylashtirish uchun berilgan o'lchamlar metr da berilgan

						Дог. № ____/____ от _____.2026г			ГП		
						Пискент туман Ғайрат МФЙ Ободонлаштириш бошқармаси тасарруфидаги кўп қаватли уйлар олдида суғориш тизимини ташкил этиш					
Изм	Изм	№ док	Лист	Подпись	Дата				Стадия	Лист	Листов
ГИП		Абдуллаев Х	1	АБ					РП	2	4
ГАП		Холмўминов Ю	1	Х							
Разраб.		Абдуллаев Х	1	АБ							
						Joylashtirish rejasi			 "ALFA YUKSALISH PROEKT" MCHJ		

Условные обозначения	
Здания	2КК КН Н
Колодцы	Л
Газ	—
Канализация	—
Возд. линии	—
Деревья	Q

Условные обозначения	
Здания	
Колодцы	
Газ	
Канализация	
Возд. линии	
Деревья	
Дорога	
Бетон арик	
Связь	
Кабель	
Водопровод	
земля	
Контуры	
Ограда	

						Дог. № ____/____ от _____.2026г	ГП		
						Пискент туман Ғайрат МФЙ Ободонлаштириш бошқармаси			
						тасарруфидаги кўп қаватли уйлар олдига суғориш			
						таъминоти ташкил этиш			
Изм	Изм	№ док	Лист	Подпись	Дата		Стация	Лист	Листов
ГИП		Абдуллаев Х.	1						
ГАП		Холмұминов Ю.	1						
Разраб.		Абдуллаев Х.	1				РП	4	4
						Relyefni tashkil etish rejasi			
						 "ALFA YUKSALISH PROEKT" MCHJ			

Инв. N	подл.	Подпись и дата	Взам. инв. N
--------	-------	----------------	--------------