


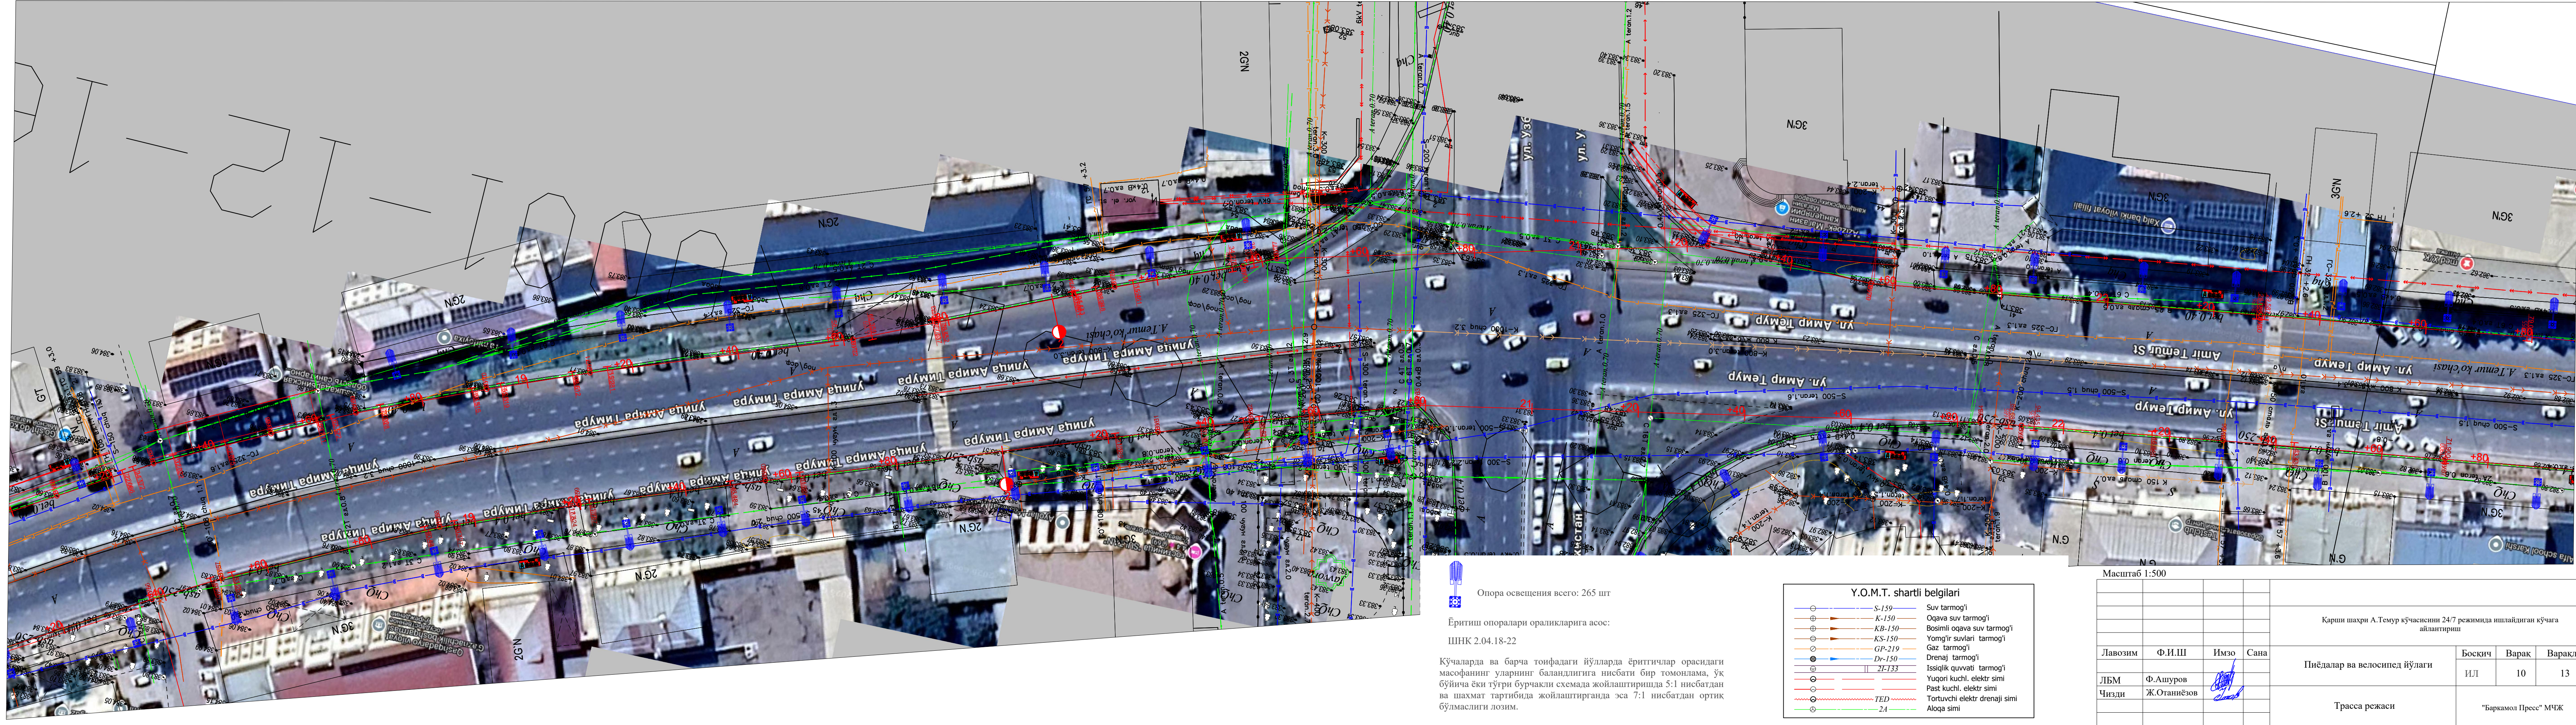

Опора освещения всего: 265 шт

Ёритиш опоралари ораликларига асос:

ШНК 2.04.18-22

Кўчаларда ва барча тоифадаги йўлларда ёритгичлар орасидаги масофанинг уларнинг баландлигига нисбати бир томонлама, ўк бўйича ёки тўғри бурчакли схемада жойлаштиришда 5:1 нисбатдан ва шахмат тартибда жойлаштиришда 7:1 нисбатдан ортиқ бўлмаслиги лозим.

Y.O.M.T. shartli belgilari	
	S-159 Suv tarmog'i
	K-150 Ogava suv tarmog'i
	KB-150 Bosimli ogava suv tarmog'i
	KS-150 Yomg'ir suvlari tarmog'i
	GP-219 Gaz tarmog'i
	Dr-150 Drenaj tarmog'i
	2I-133 Issiqlik quvvati tarmog'i
	Yuqori kuchl. elektr simi
	Past kuchl. elektr simi
	Tortuvchi elektr drenaji simi
	Aloqa simi

Масштаб 1:500							
				Қарши шаҳри А.Темур кўчасинини 24/7 режимида ишлайдиган кўчага айлантириш			
Лавозим	Ф.И.Ш	Имзо	Сана	Пиедалар ва велосипед йўлаги	Босқич	Варак	Варақлар
					ИЛ	10	13
ЛБМ	Ф.Ашуров						
Чизди	Ж.Отаниёзов			Трасса режаси	"Баркамол Пресс" МЧЖ		