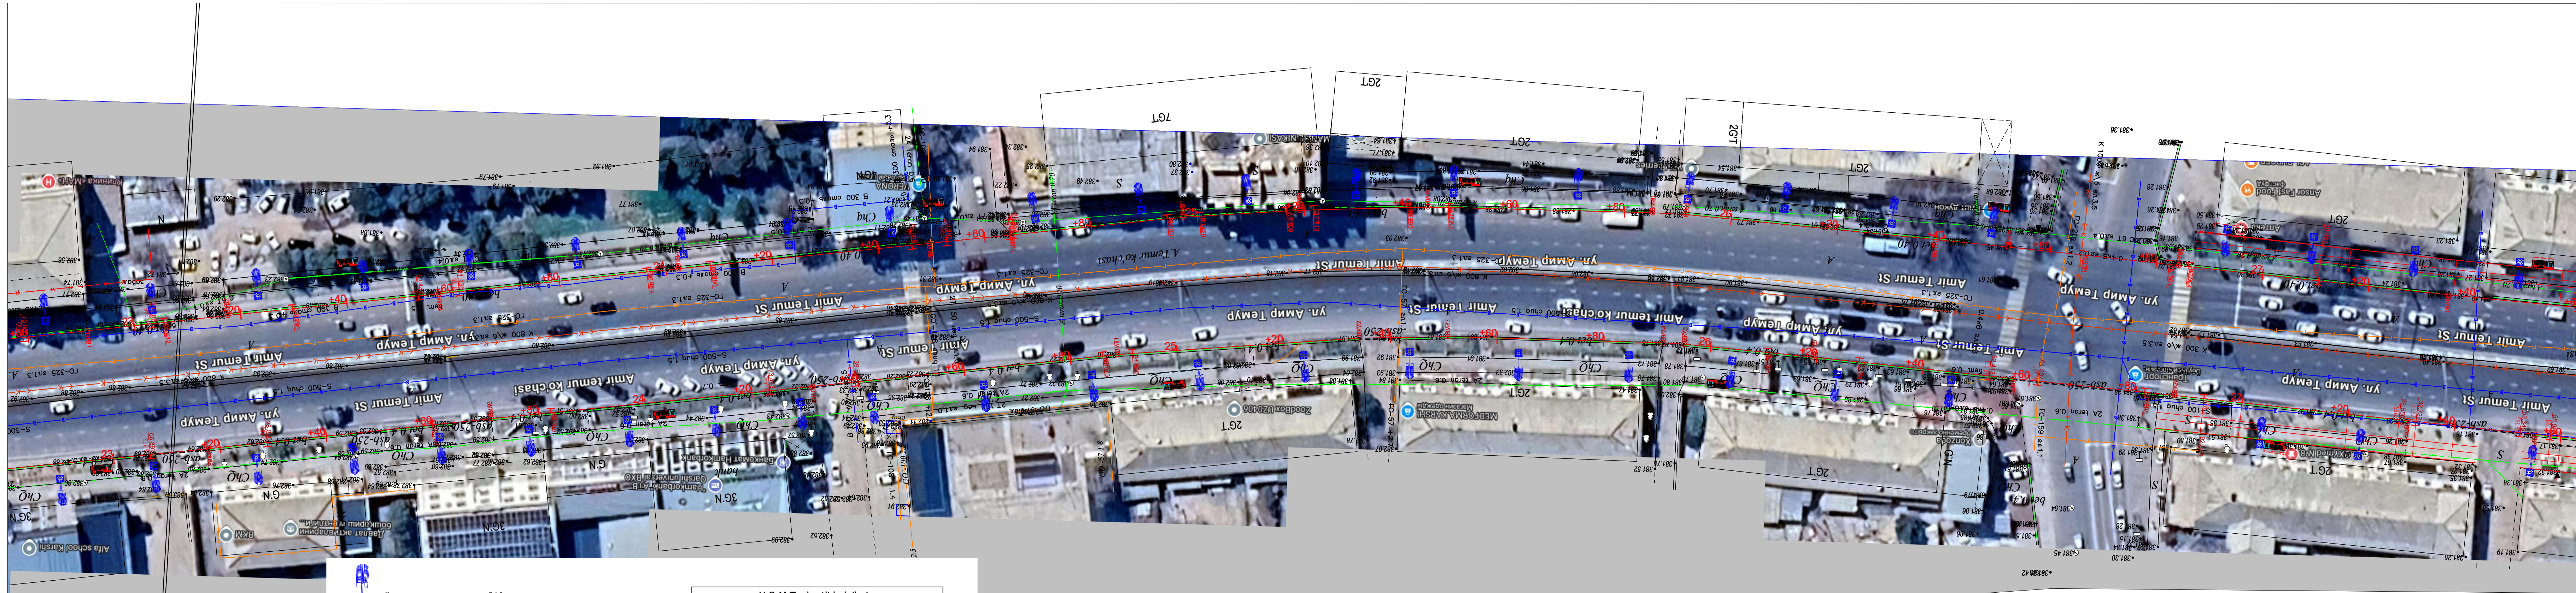


Opора освещения всего: 265 шт.

Ёритиш опоралари ораликларига асос:

ШНК 2.04.18-22

Кўчаларда ва барча тоифадаги йўлларда ёритишчилар орасидаги масофанинг уларнинг баланглигига нисбати бир томонлама, ўқ бўйича ёки тўғри бурчакли схемада жойлаштиришда 5:1 нисбатдан ва шахмат тартибда жойлаштирилганда эса 7:1 нисбатдан ортиқ бўлмаслиги лозим.

Y.O.M.T. shartli belgilari		
	S-159	Suv tarmog'i
	K-150	Oqava suv tarmog'i
	KB-150	Bosimli oqava suv tarmog'i
	KS-150	Yomg'ir suvlari tarmog'i
	GP-219	Gaz tarmog'i
	Dr-150	Drenaj tarmog'i
	2I-133	Issiqlik quvvati tarmog'i
		Yuqori kuchl. elektr simi
		Past kuchl. elektr simi
	TED	Tortuvchi elektr drenaji simi
	2A	Aloqa simi

Масштаб 1:500

Карши шахри А.Темур кўчасини 24/7 режимида ишлайдиган кўчага айлантириш				Пиедалар ва велосипед йўлаги		
Лавозим	Ф.И.Ш	Имзо	Сана	Босқич	Варак	Варақлар
ЛБМ	Ф.Ашуров			ИЛ	11	13
Чизди	Ж.Отаниёзов			Трасса режаси		
				"Баркамол Пресс" МЧЖ		