


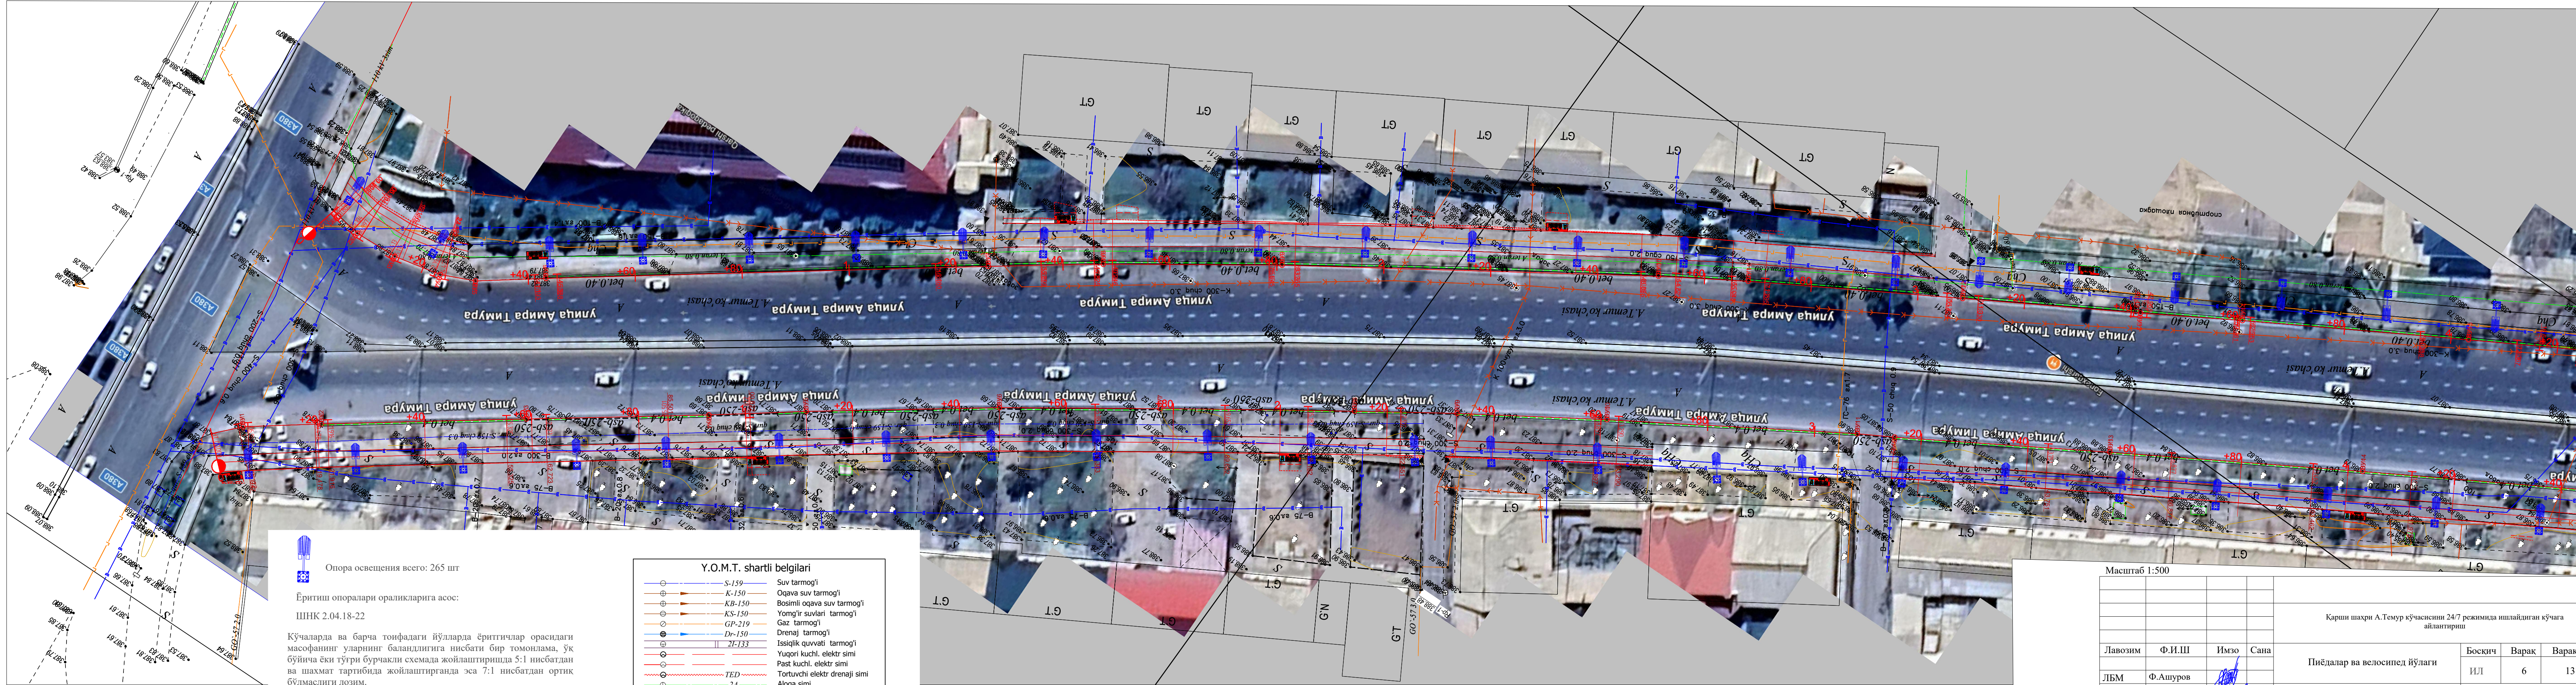

Опора освещения всего: 265 шт

Ёритиш опоралари ораликларига асос:

ШНК 2.04.18-22

Кўчаларда ва барча тоифадаги йўлларда ёритишчилар орасидаги масофанинг уларнинг баландлигига нисбати бир томонлама, ўк бўйича ёки тўғри бурчакли схемада жойлаштиришда 5:1 нисбатдан ва шахмат тартибда жойлаштирилганда эса 7:1 нисбатдан ортиқ бўлмашлиги лозим.

Y.O.M.T. shartli belgilar			
	S-159	Suv tarmog'i	
	K-150	Oqava suv tarmog'i	
	KB-150	Bosimli oqava suv tarmog'i	
	KS-150	Yomg'ir suvlari tarmog'i	
	GP-219	Gaz tarmog'i	
	Dr-150	Drenaj tarmog'i	
	2I-133	Issiqlik quvvati tarmog'i	
		Yagori kuchi, elektr simi	
		Past kuchi, elektr simi	
		Tortuvchi elektr drenaji simi	
		Aloqa simi	

Масштаб 1:500				Карши шахри А.Темур кўчасинини 24/7 режимида ишлайдиган кўчага айлантириш			
				Пиедалар ва велосипед йўлаги	Босқич	Варак	Вараклар
Лавозим	Ф.И.Ш	Имзо	Сана		ИЛ	6	13
ЛБМ	Ф.Ашуров			Трасса режаси	"Баркамол Пресс" МЧЖ		
Чизди	Ж.Отаниёзов						