


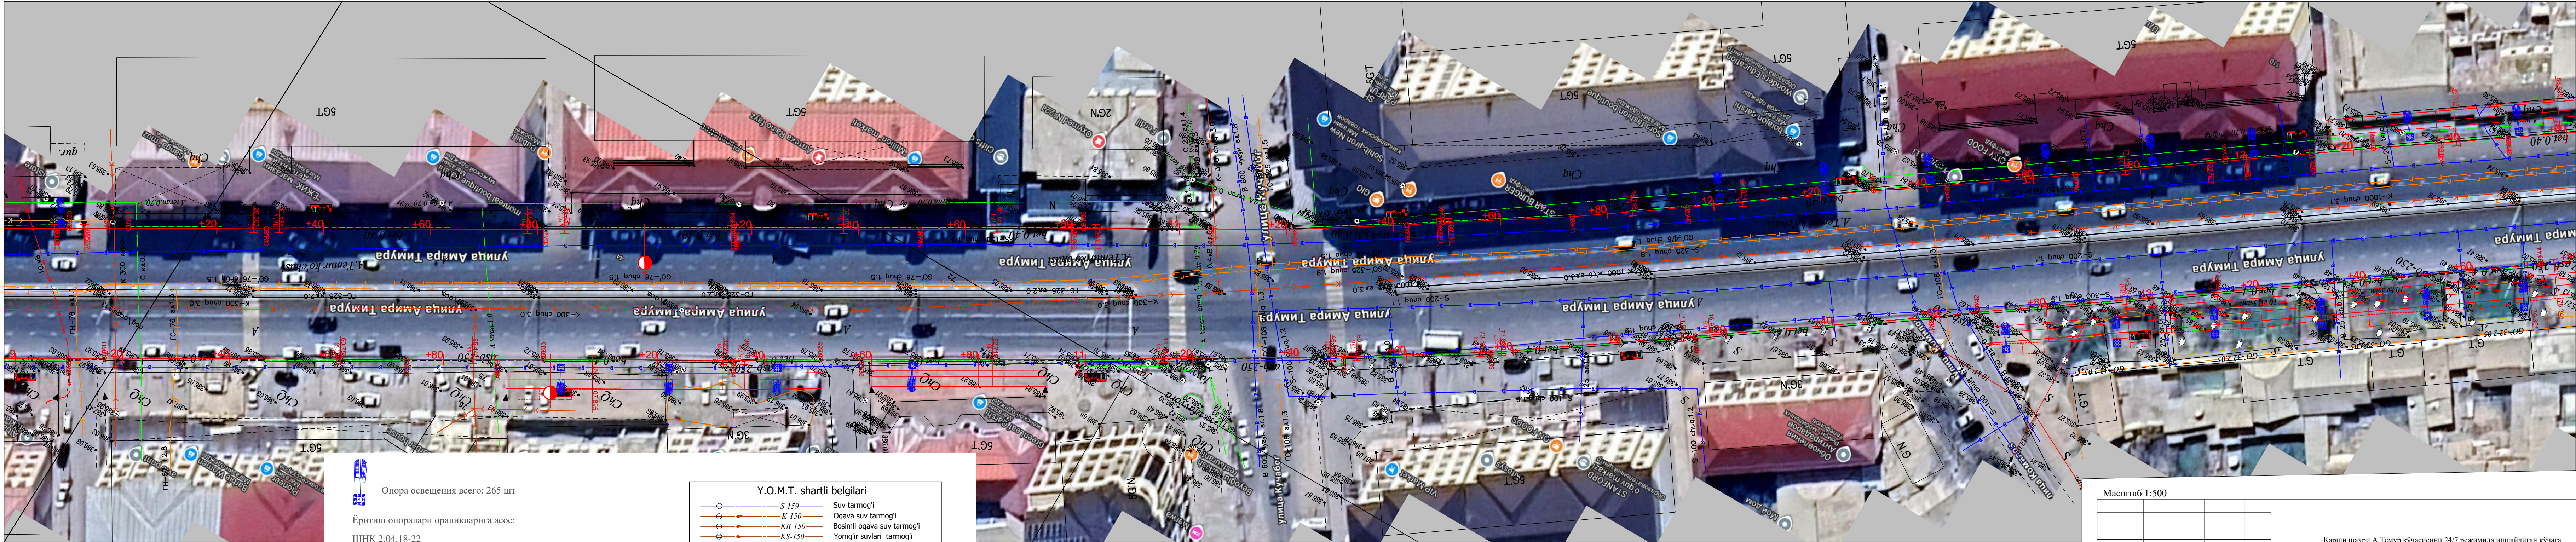

Опора освещения всего: 265 шт

Ёритиш опоралари ораликларига асос:

ШНК 2.04.18-22

Кўчаларда ва барча тоифадаги йўлларда ёрититчилар орасидаги масофанинг уларнинг баландлигига нисбати бир томонлама, ўк бўйича ёки тўғри бурчакли схемада жойлаштиришда 5:1 нисбатдан ва шахмат тартибида жойлаштирганда эса 7:1 нисбатдан ортик бўлмаслиги лозим.

Y.O.M.T. shartli belgilari

- S-159 — Suv tarmog'i
- K-150 — Oqava suv tarmog'i
- KB-150 — Bosimli oqava suv tarmog'i
- KS-150 — Yomg'ir suvlari tarmog'i
- GP-219 — Gaz tarmog'i
- Dr-150 — Drenaj tarmog'i
- 2I-133 — Issiqlik quvvati tarmog'i
- — Yuqori kuchl. elektr simi
- — Past kuchl. elektr simi
- — Tortuvchi elektr drenaj simi
- — Aloqa simi

Масштаб 1:500

				Қарши шахри А.Темур кўчасинини 24/7 режимда ишлайдиган кўчага айлантириш			
Лавозим	Ф.И.Ш	Имзо	Сана	Пиёдалар ва велосипед йўлаги	Босқич	Варак	Вараклар
ЛБМ	Ф.Ашуров				ИЛ	8	13
Чизди	Ж.Отаниёзов			Трасса режаси	"Баркамол Пресс" МЧЖ		