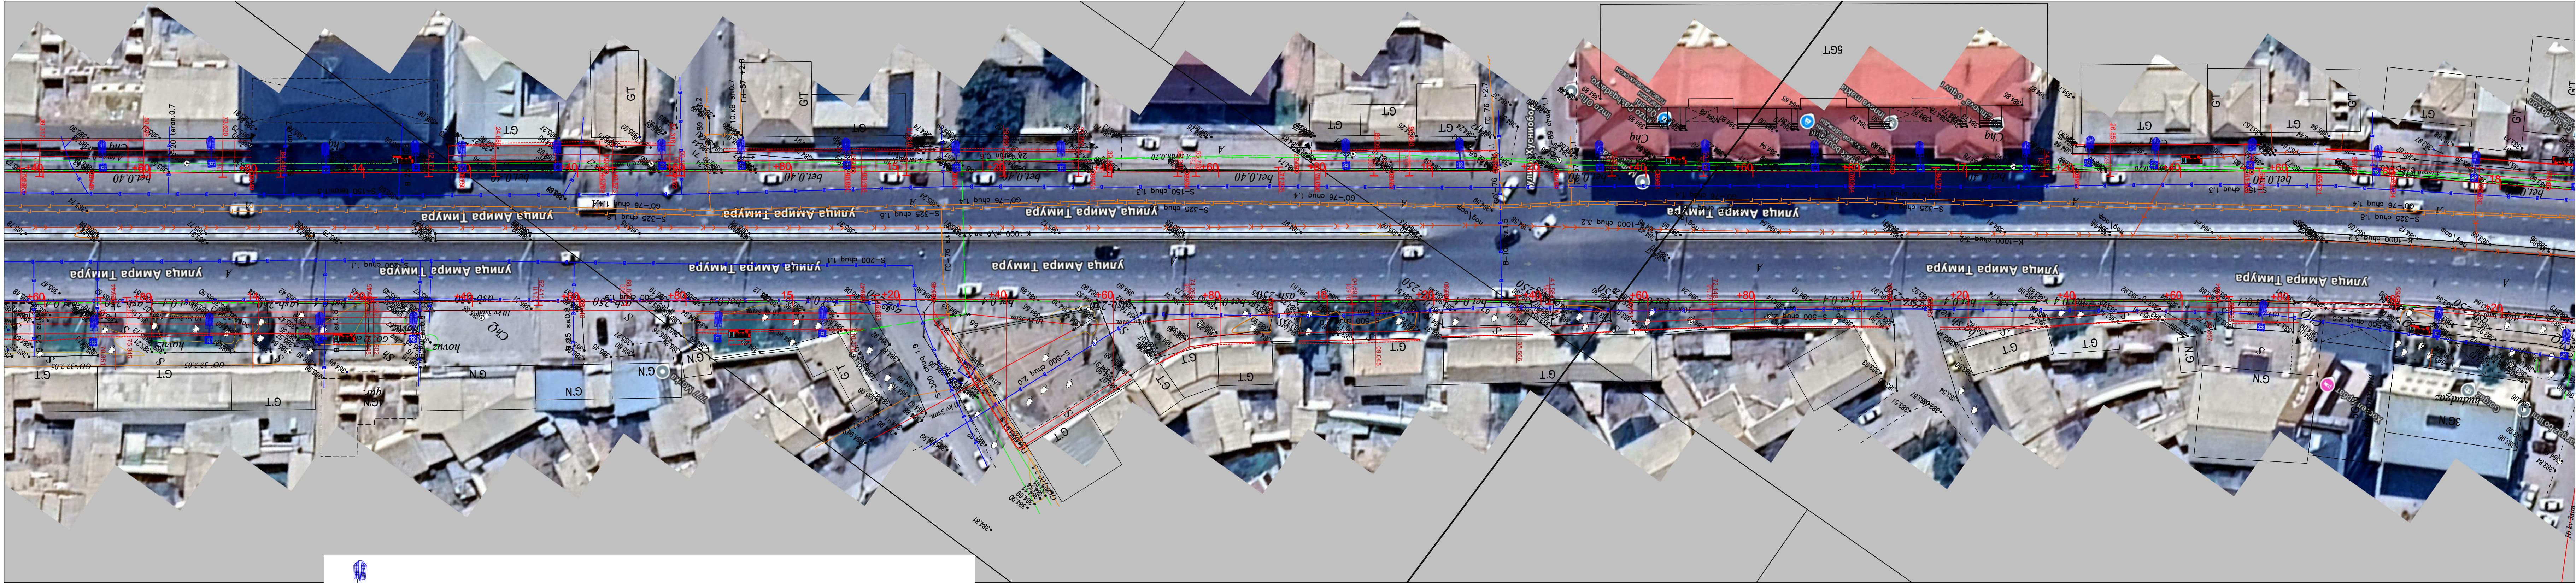


Опора освещения всего: 265 шт

Ёритиш опоралари ораликларига асос:

ШНК 2.04.18-22

Кўчаларда ва барча тоифадаги йўлларда ёриттичлар орасидаги масофанинг уларнинг баландлигига нисбати бир томонлама, ўқ бўйича ёки тўғри бурчакли схемада жойлаштиришда 5:1 нисбатдан ва шахмат тартибида жойлаштирганда эса 7:1 нисбатдан ортик бўлмаслиги лозим.

Y.O.M.T. shartli belgilari			
	S-159	Suv tarmog'i	
	K-150	Oqava suv tarmog'i	
	KB-150	Bosimli oqava suv tarmog'i	
	KS-150	Yomg'ir suvlari tarmog'i	
	GP-219	Gaz tarmog'i	
	Dr-150	Drenaj tarmog'i	
	2I-133	Issiqlik quvvati tarmog'i	
		Yuqori kuchl. elektr simi	
		Past kuchl. elektr simi	
	TED	Tortuvchi elektr drenaji simi	
	2A	Aloqa simi	

Масштаб 1:500

				Қарши шахри А.Темур кўчасинини 24/7 режимида ишлайдиган кўчага айлантириш			
Лавозим	Ф.И.Ш	Имзо	Сана	Пиёдалар ва велосипед йўлаги	Босқич	Варак	Вараклар
ЛБМ	Ф.Ашуров				ИЛ	9	13
Чизди	Ж.Отаниёзов			Трасса режаси	"Баркамол Пресс" МЧЖ		