


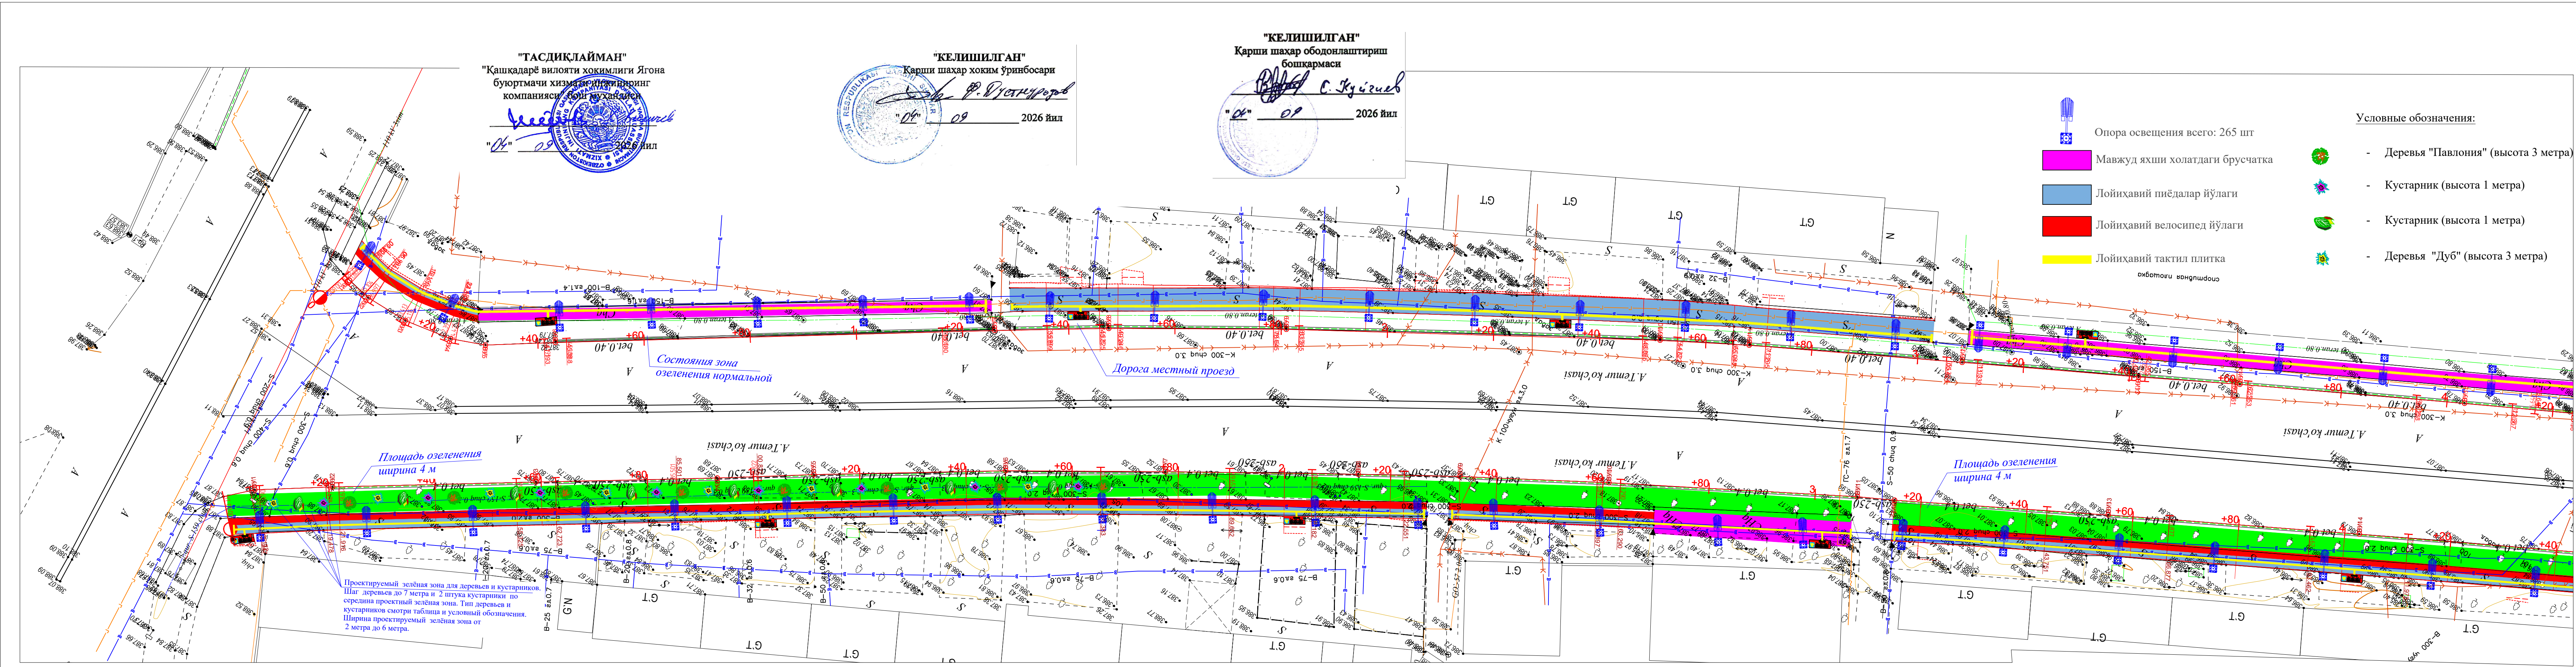

Пректной предложения Фотография деревьев и кустарников:



Деревья Павлония



Деревья Дуб



Крымская сосна



Кустарник Магония



Кустарник Бересклет

Продольный разрез посадки деревьев и кустарников





Примечание:

- Во избежание аварий до начала производства земляных работ необходимо определить фактическое положение подземных инженерных сетей и принять меры по их защите.
- Для защиты деревьев до начала производства земляных работ необходимо учесть фактическое их положение и принять меры по их защите.

Масштаб 1:500

				Қарши шаҳри А.Темур кўчасини 24/7 режимида ишлайдиган кўчага айлантириш			
Лавозим	Ф.И.Ш	Имзо	Сана	Ободонлаштириш ва кўкаламзорлаштириш лойиҳаси	Босқич	Варақ	Варақлар
ЛБМ	Ф.Ашуров				ИЛ	3	
Чизди	А.Раҳматов				Кўкаламзорлаштириш трасса режаси.	"Баркамол Пресс" МЧЖ	

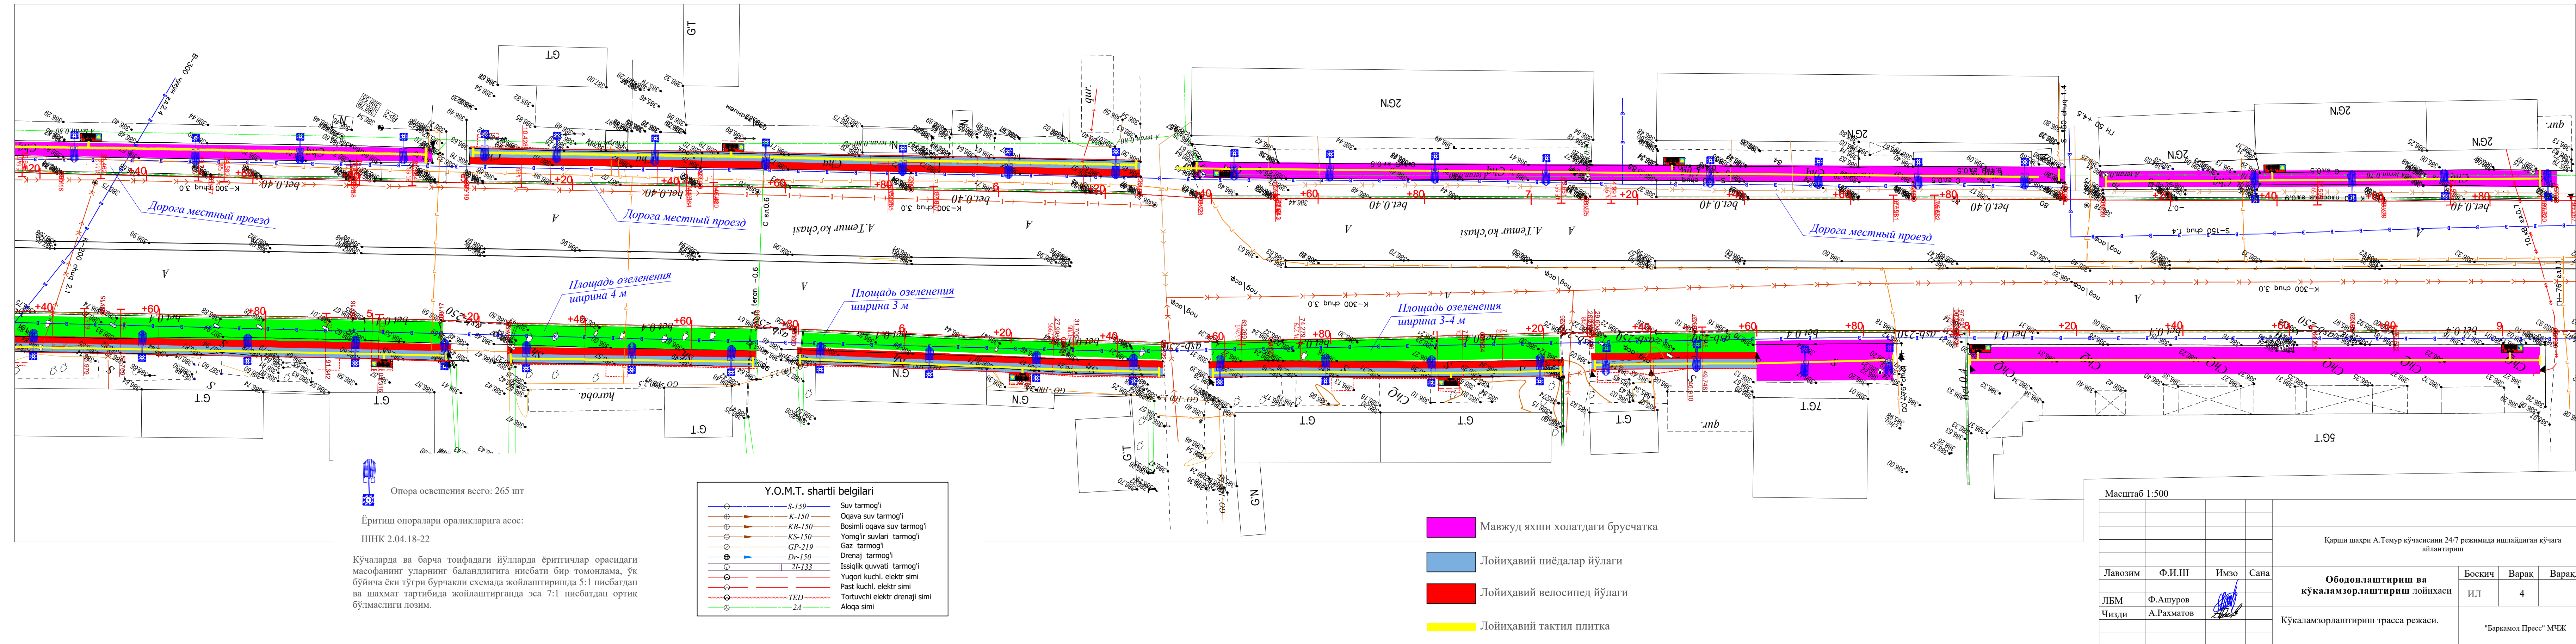

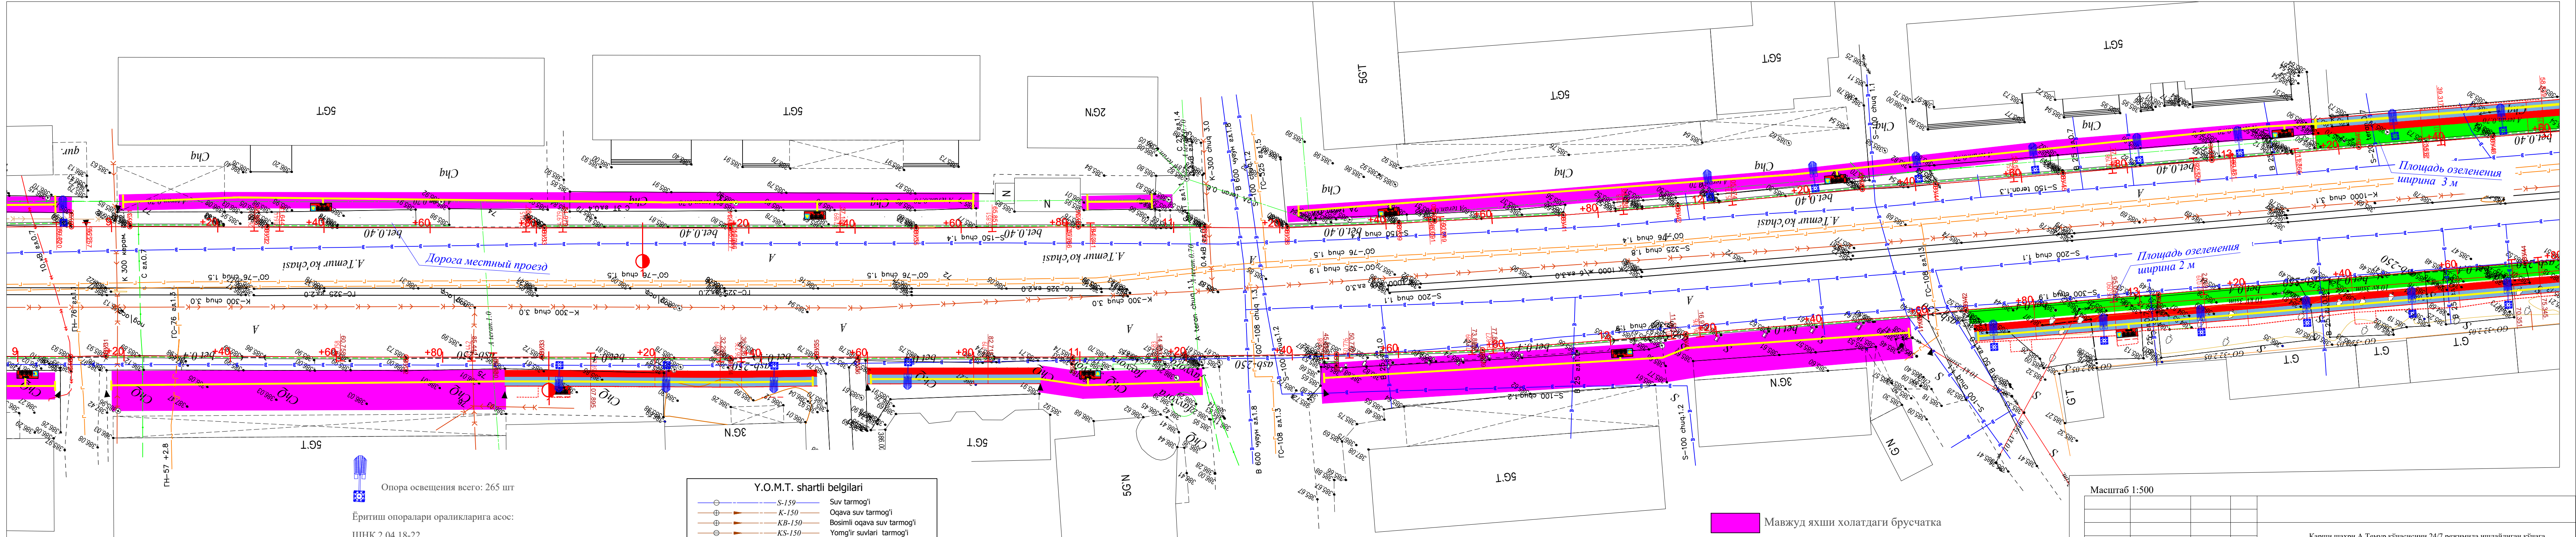

Опора освещения всего: 265 шт

Ўритиш опоралари ораликларига асос:



ШНК 2.04.18-22

Кўчаларда ва барча тоифадаги йўлларда ўритишчилар орасидаги масофанинг уларнинг баландлигига нисбати бир томонлама, ўқ бўйича ёки тўғри бурчакли схемада жойлаштиришда 5:1 нисбатдан ва шахмат тартибиде жойлаштириганде эса 7:1 нисбатдан ортик бўлмаслиги лозим.

Y.O.M.T. shartli belgilari		
	S-159	Suv tarmog'i
	K-150	Oqava suv tarmog'i
	KB-150	Bosimli oqava suv tarmog'i
	KS-150	Yomg'ir suvlari tarmog'i
	GP-219	Gaz tarmog'i
	Dr-150	Drenaj tarmog'i
	2I-133	Issiqlik quvvati tarmog'i
		Yuqori kuchl. elektr simi
		Past kuchl. elektr simi
	TED	Tortuvchi elektr drenaj simi
	2A	Aloqa simi

- Мавжуд яхши ҳолатдаги брусчатка
- Лойиҳавий пйёдалар йўлаги
- Лойиҳавий велосипед йўлаги
- Лойиҳавий тактил плитка

Масштаб 1:500				Карши шахри А.Темур кўчасини 24/7 режимда ишлайдиган кўчага айлантириш			
				Ободонлаштириш ва кўкаламзорлаштириш лойиҳаси	Босқич	Варак	Вараклар
Лавозим	Ф.И.Ш	Имзо	Сана		ИЛ	5	
ЛБМ	Ф.Ашуров			Кўкаламзорлаштириш трасса режаси.	"Баркамол Пресс" МЧЖ		
Чизди	А.Рахматов						

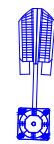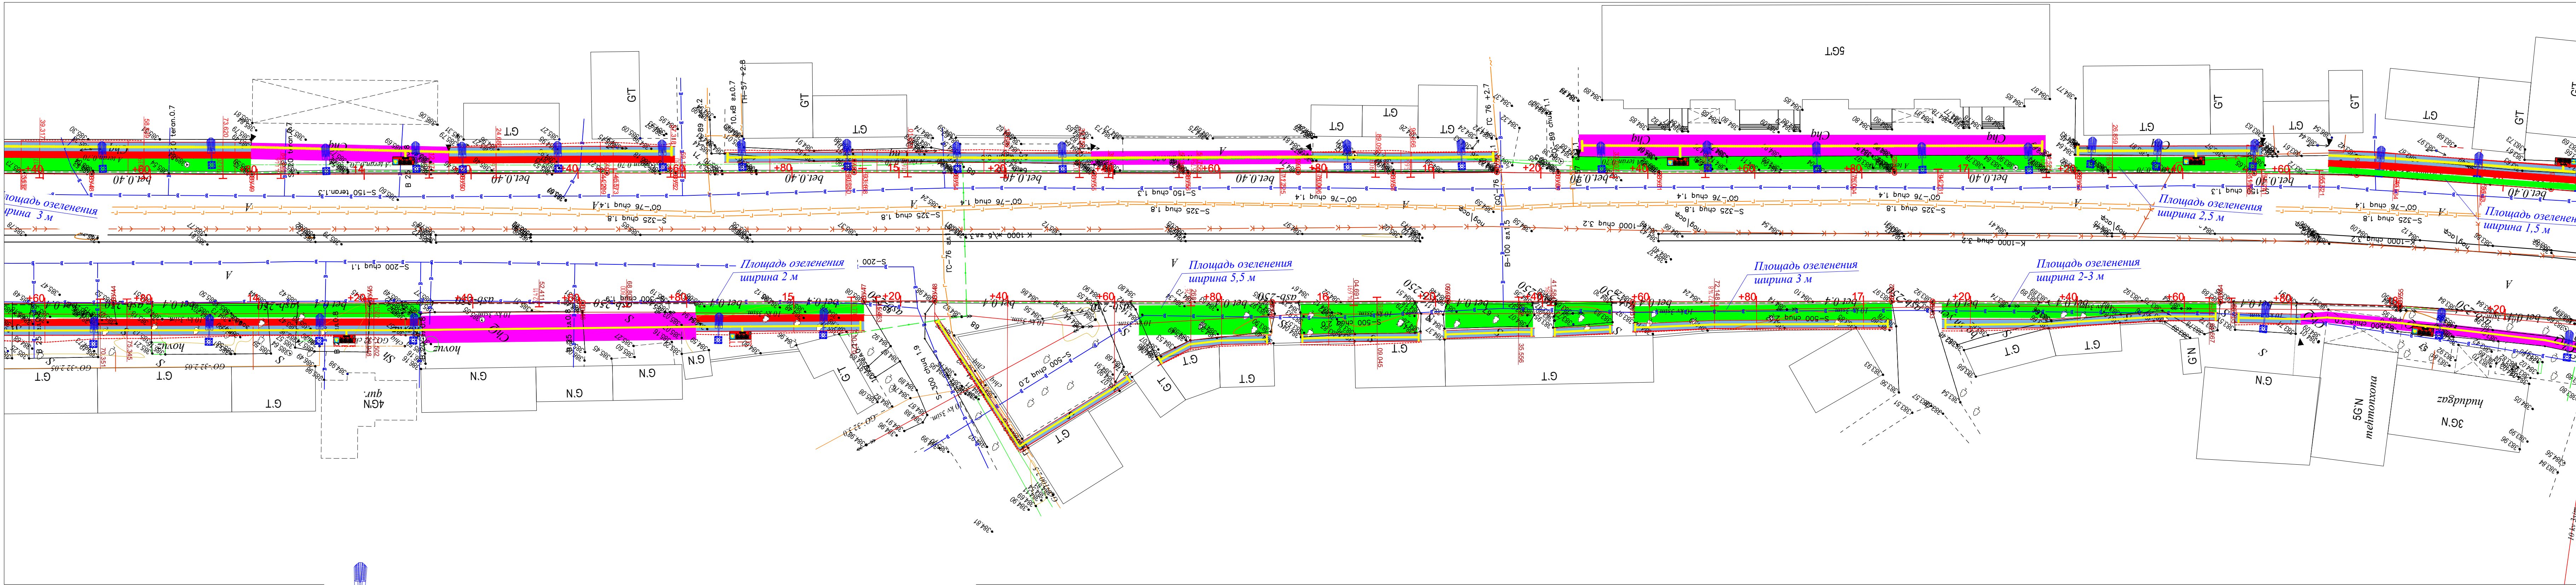

Опора освещения всего: 265 шт

Ёритиш опоралари ораликларига асос:

ШНК 2.04.18-22

Кўчаларда ва барча тоифадаги йўлларда ёриттичлар орасидаги масофанинг уларнинг баландлигига нисбати бир томонлама, ўқ бўйича ёки тўғри бурчакли схемада жойлаштиришда 5:1 нисбатдан ва шахмат тартибда жойлаштирганда эса 7:1 нисбатдан ортик бўлмаслиги лозим.

Y.O.M.T. shartli belgilari		
	S-159	Suv tarmog'i
	K-150	Oqava suv tarmog'i
	KB-150	Bosimli oqava suv tarmog'i
	KS-150	Yomg'ir suvlari tarmog'i
	GP-219	Gaz tarmog'i
	Dr-150	Drenaj tarmog'i
	2I-133	Issiqlik quvvati tarmog'i
		Yuqori kuchl. elektr simi
		Past kuchl. elektr simi
	TED	Tortuvchi elektr drenaji simi
	2A	Aloqa simi

- Мавжуд яхши ҳолатдаги брусчатка
- Лойиҳавий пиёдалар йўлаги
- Лойиҳавий велосипед йўлаги
- Лойиҳавий тактил плитка

Масштаб 1:500

				Қарши шаҳри А.Темур кўчасинини 24/7 режимида ишлайдиган кўчага айлантириш			
				Ободонлаштириш ва кўкаламзорлаштириш лойиҳаси	Босқич	Варақ	Варақлар
Лавозим	Ф.И.Ш	Имзо	Сана		ИЛ	6	
ЛБМ	Ф.Ашуров			Кўкаламзорлаштириш трасса режаси.	"Баркамол Пресс" МЧЖ		
Чизди	А.Рахматов						

