



 

Шартли белгилар

- Янгидан қуриладиган пидедалар йўлакчаси
- Янгидан қуриладиган велосипед йўлакеси
- Янгидан ўрнатилдиган т/бетон новлар
- Янгидан ўрнатилдиган тунги ёритиш чироки
- Янгидан ўрнатилдиган темир кувур
- Мавжуд кувур
- Янгидан ўрнатилдиган йўл белгилари
- Мавжуд йўл белгилари



Масаб	Ф.И.Ш	Исми	Кун	Хива шаҳридаги "Ичан-қалъа" мажмуасидан "Арда Хива" туристик мажмуасигача бўлган масофада аҳоли ва сайёҳлар пидеда сайр қилиши учун шароит яратилиши	Босқич	Варақ	Варақлар
ИБМ	О. Давлетов	Р. Усмонов		Жойлаш схемаси	ИЛ	1	6
Чизиш	О. Давлетов			1-участия			
Текшириш	О. Давлетов			ПК 0-00 - ПК 13+25			"Хоразмйўлшиноотлоиш" МЧЖ

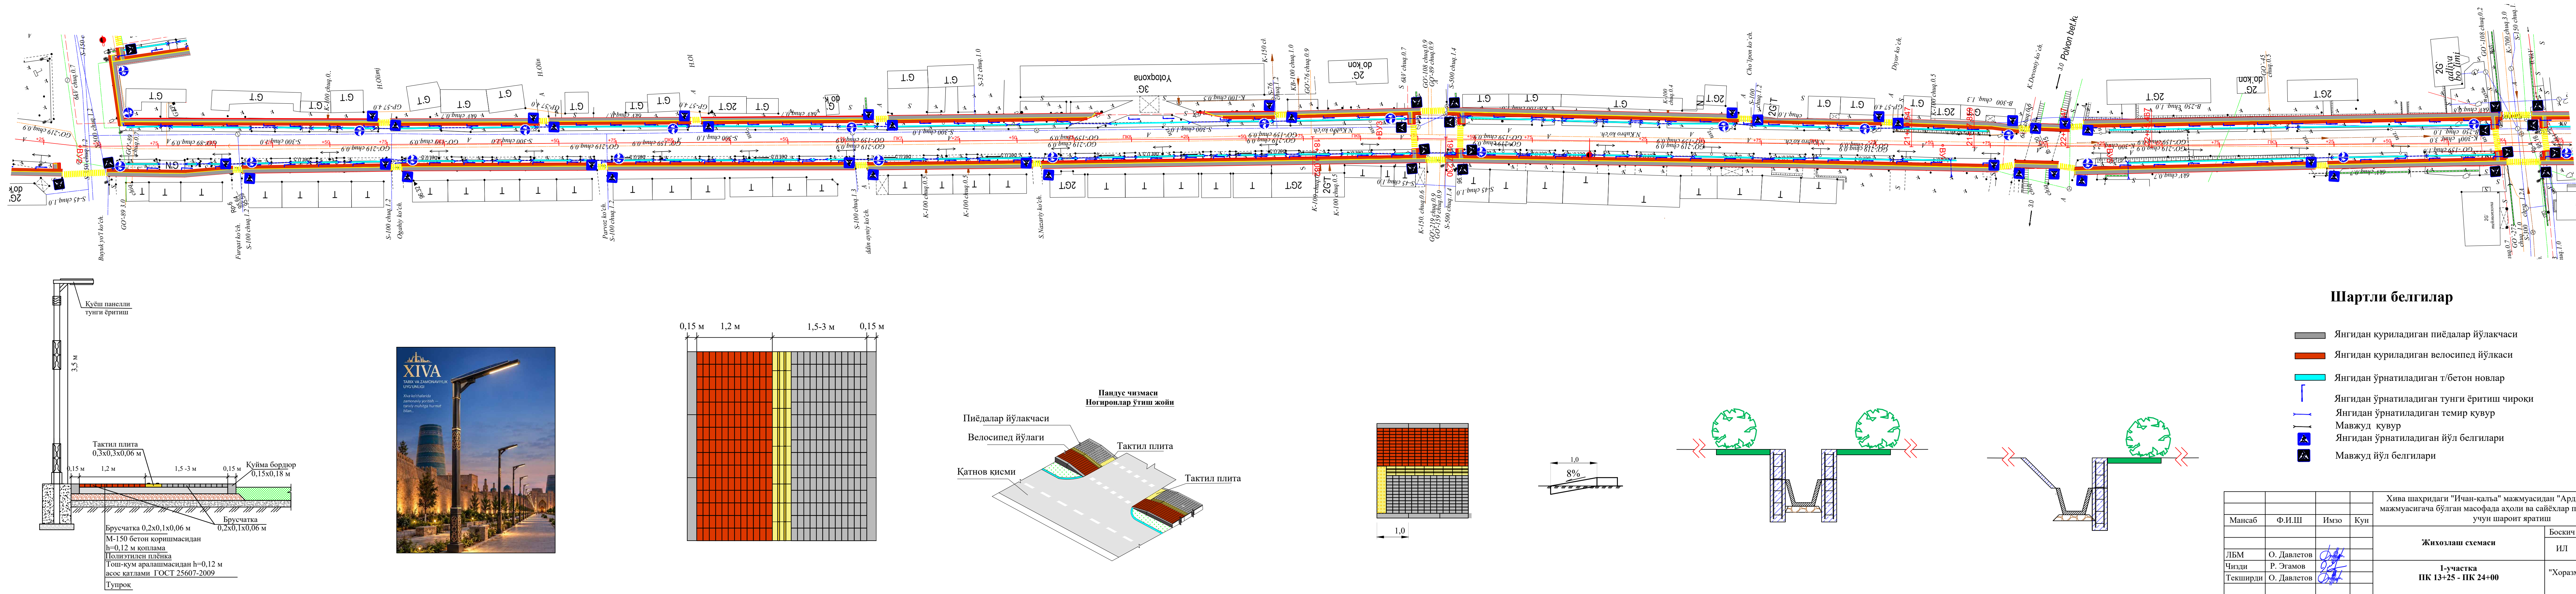


Шартли белгилар

- Янгидан қуриладиган пидедалар йўлакчаси
- Янгидан қуриладиган велосипед йўлакеси
- Янгидан ўрнатилдиган т/бетон новлар
- Янгидан ўрнатилдиган тунги ёритиш чироки
- Янгидан ўрнатилдиган темир кувур
- Мавжуд кувур
- Янгидан ўрнатилдиган йўл белгилари
- Мавжуд йўл белгилари






Масаб	Ф.И.Ш	Исми	Кун	Хива шаҳридаги "Ичан-қалъа" мажмуасидан "Арда Хива" туристик мажмуасигача бўлган масофада аҳоли ва сайёҳлар пидеда сайр қилиши учун шароит яратилиши	Босқич	Варақ	Варақлар
ИБМ	О. Давлетов	Р. Усмонов		Жойлаш схемаси	ИЛ	2	6
Чизиш	О. Давлетов			1-участия			
Текшириш	О. Давлетов			ПК 13+25 - ПК 24+00			"Хоразмйўлшиноотлоиш" МЧЖ

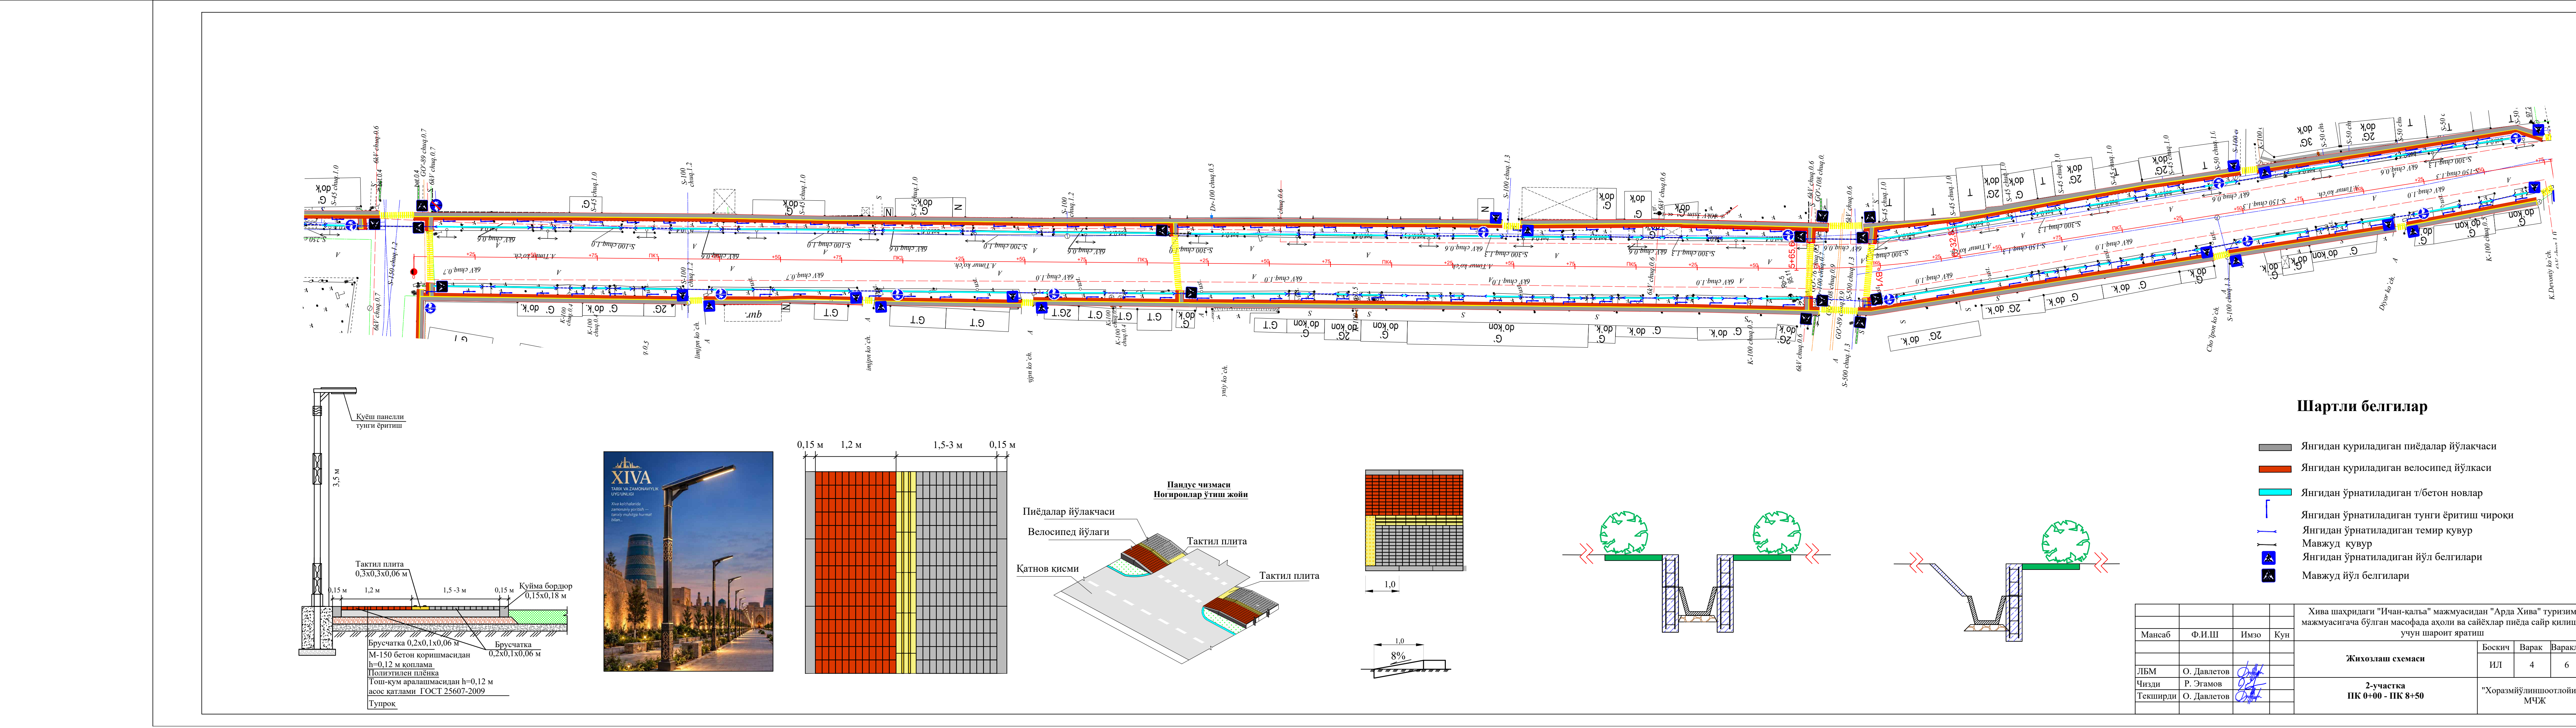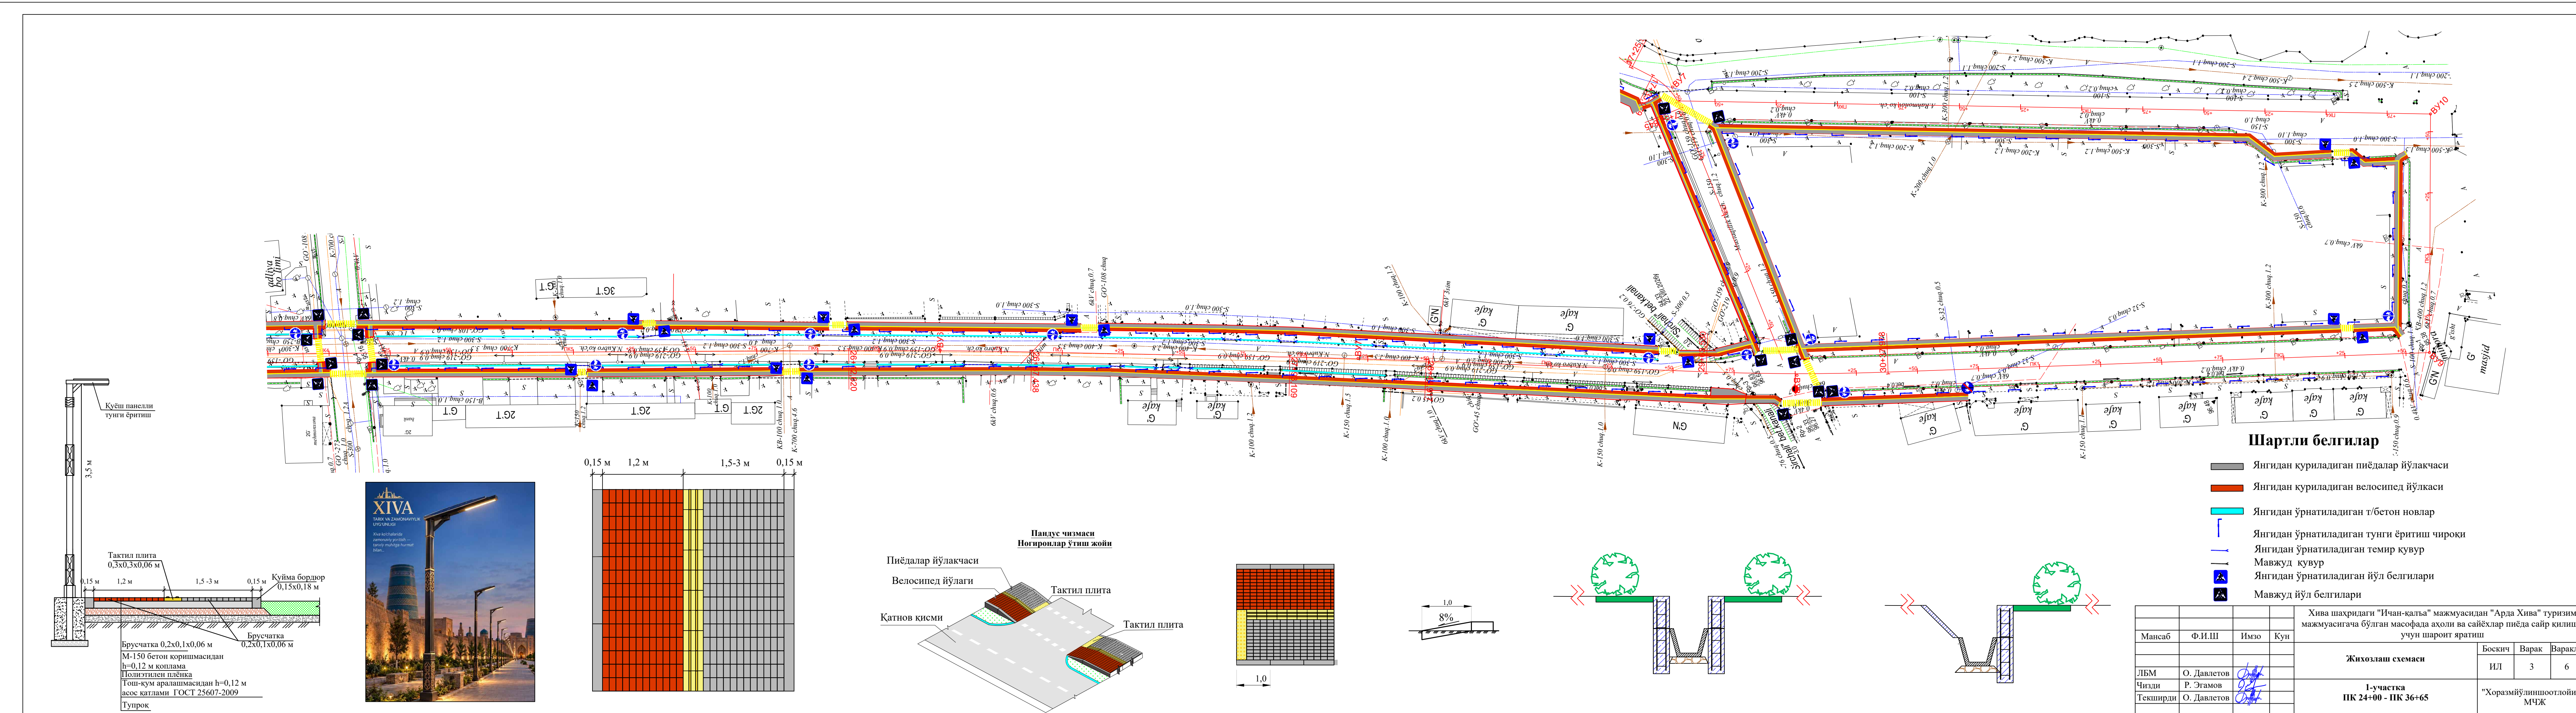

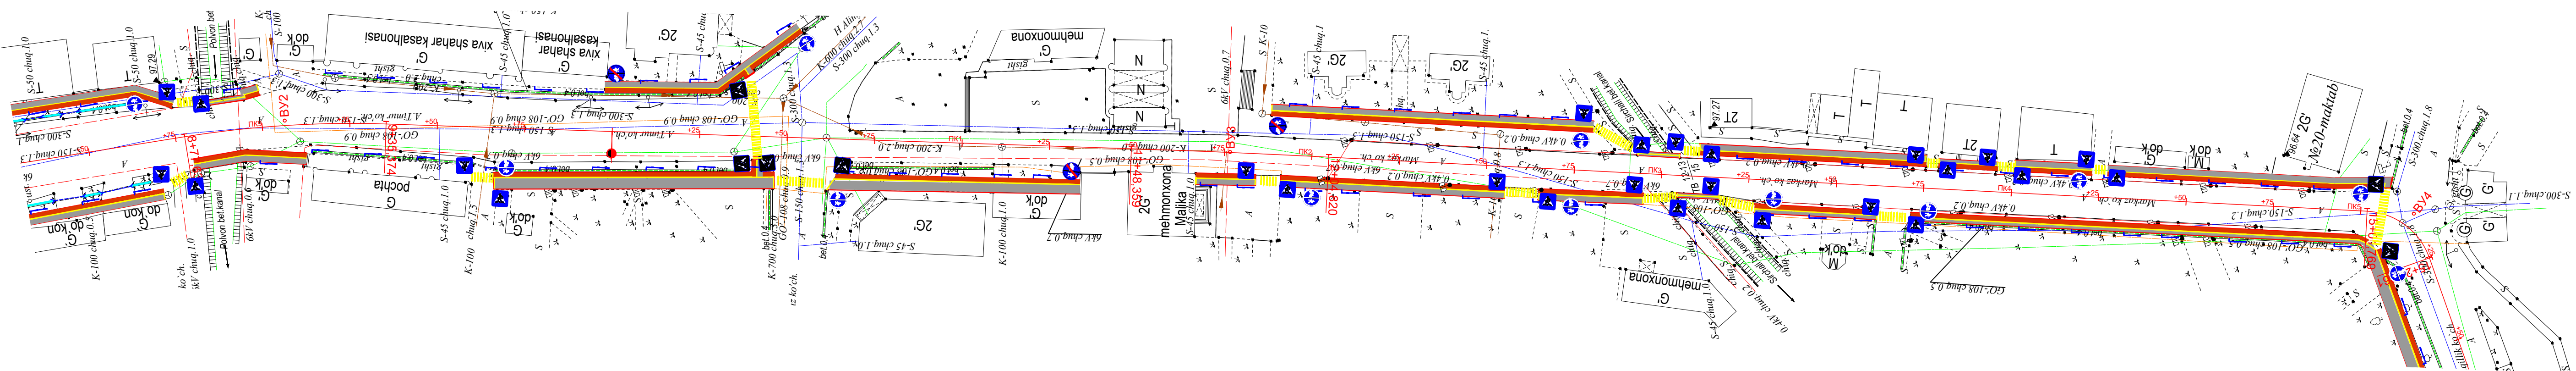


Шартли белгилар

- Янгидан қуриладиган пйёдалар йўлакчаси
- Янгидан қуриладиган велосипед йўлкаси
- Янгидан ўрнатиладиган т/бетон новлар
- Янгидан ўрнатиладиган тунги ёритиш чироки
- Янгидан ўрнатиладиган темир қувур
- Мавжуд қувур
- Янгидан ўрнатиладиган йўл белгилари
- Мавжуд йўл белгилари


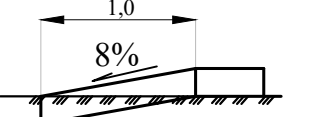
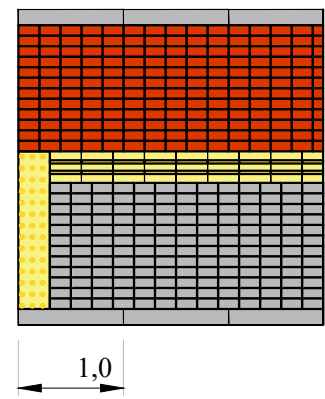
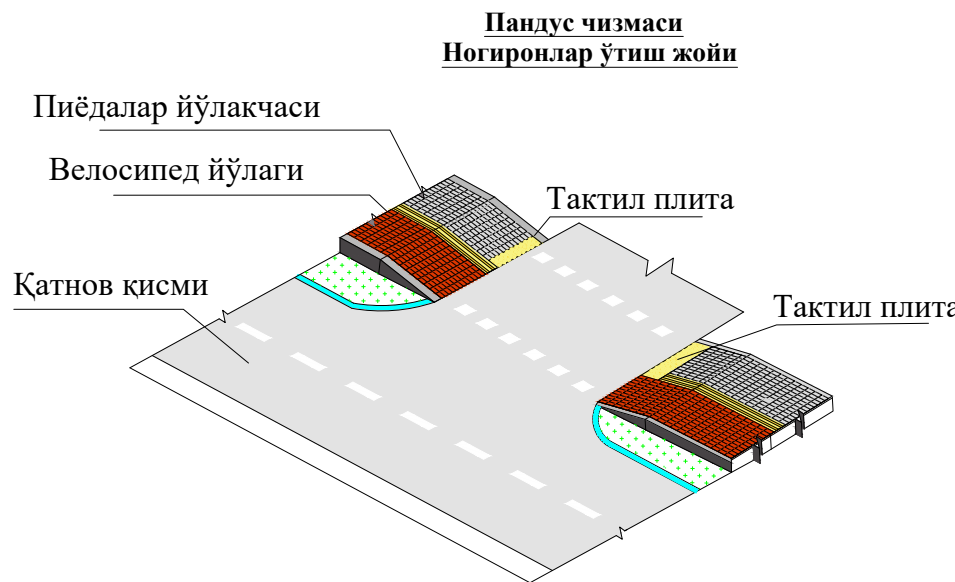
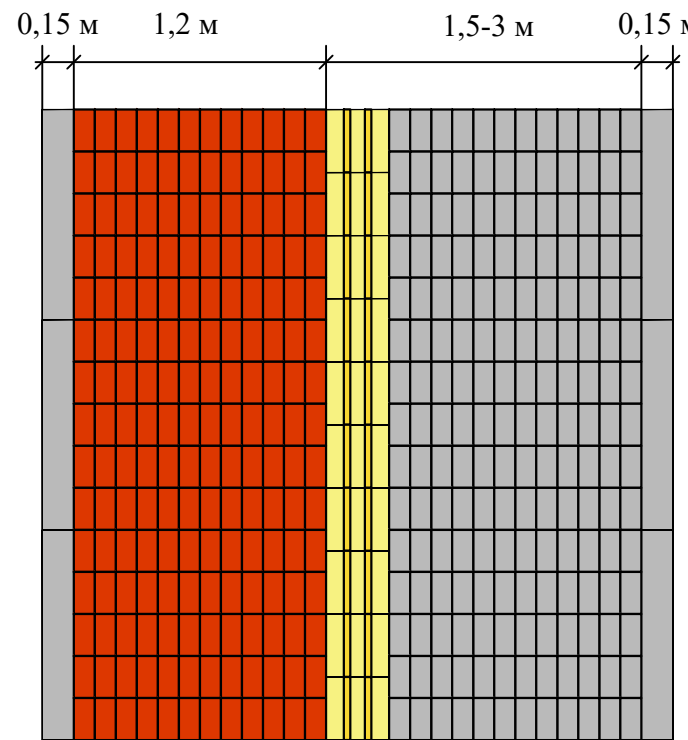
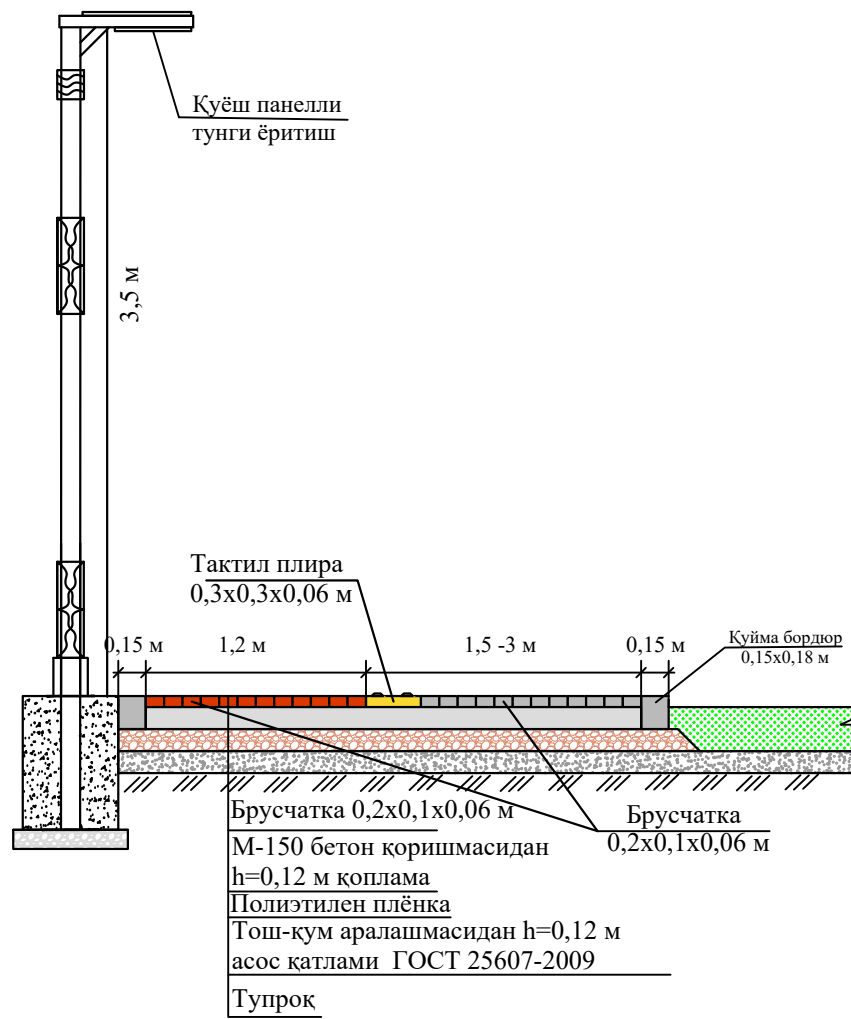


				Хива шаҳридаги "Ичан-қалъа" мажмуасидан "Арда Хива" туризм мажмуасигача бўлган масофада аҳоли ва сайёҳлар пйёда сайр қилиши учун шаронт яратиш			
Мансаб	Ф.И.Ш	Имзо	Кун	Жихозлаш схемаси	Босқич	Варак	Вараклар
ЛБМ	О. Давлетов			2-участка	ИЛ	5	6
Чизди	Р. Эгамов			ПК 8+50 - ПК 15+00			
Текширди	О. Давлетов						"Хоразмйўлиноштойиха" МЧЖ

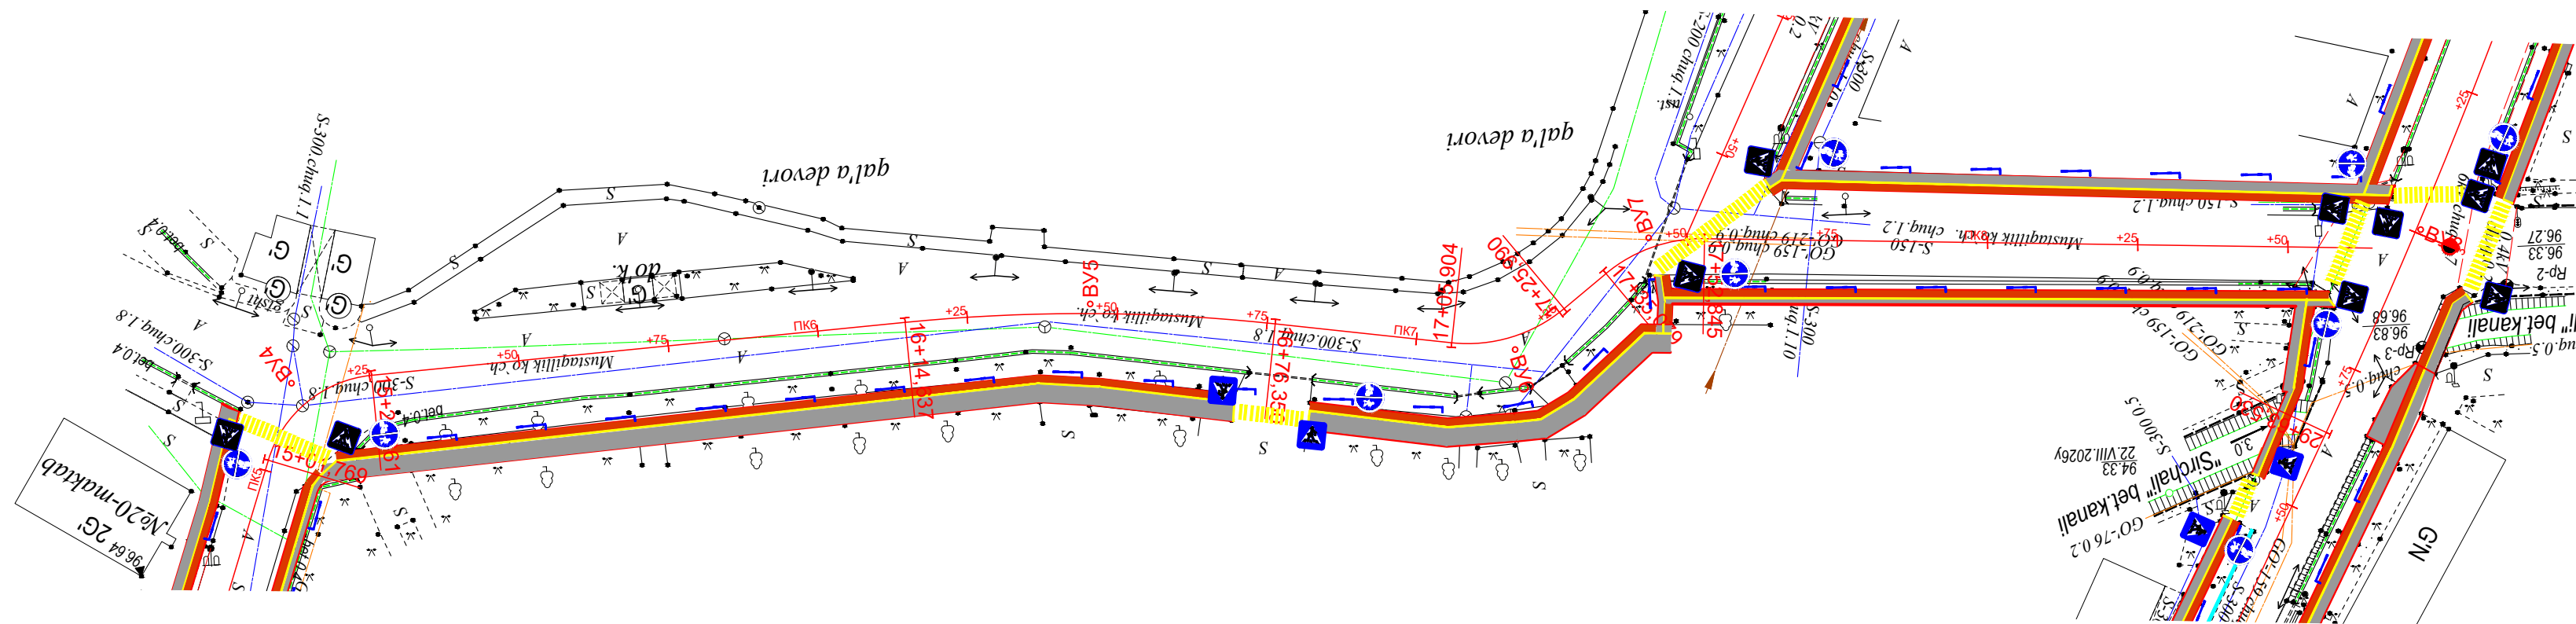

Шартли белгилар

- Янгидан қуриладиган пйёдалар йўлакчаси
- Янгидан қуриладиган велосипед йўлкаси
- Янгидан ўрнатиладиган т/бетон новлар
- Янгидан ўрнатиладиган тунги ёритиш чироки
- Янгидан ўрнатиладиган темир қувур
- Мавжуд қувур
- Янгидан ўрнатиладиган йўл белгилари
- Мавжуд йўл белгилари

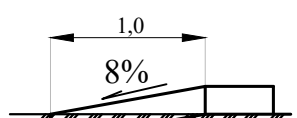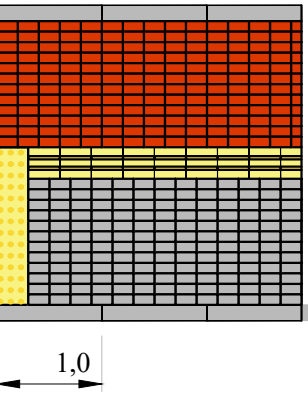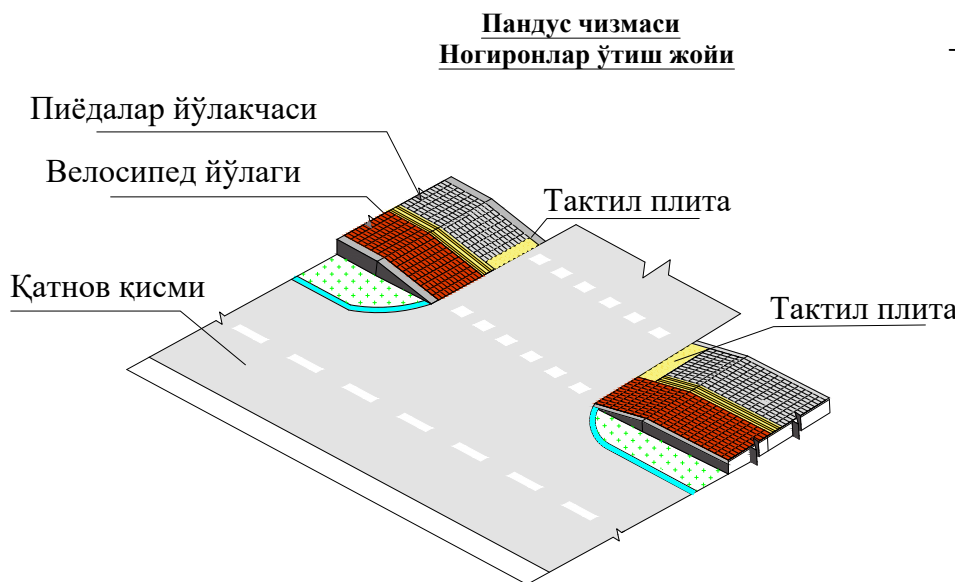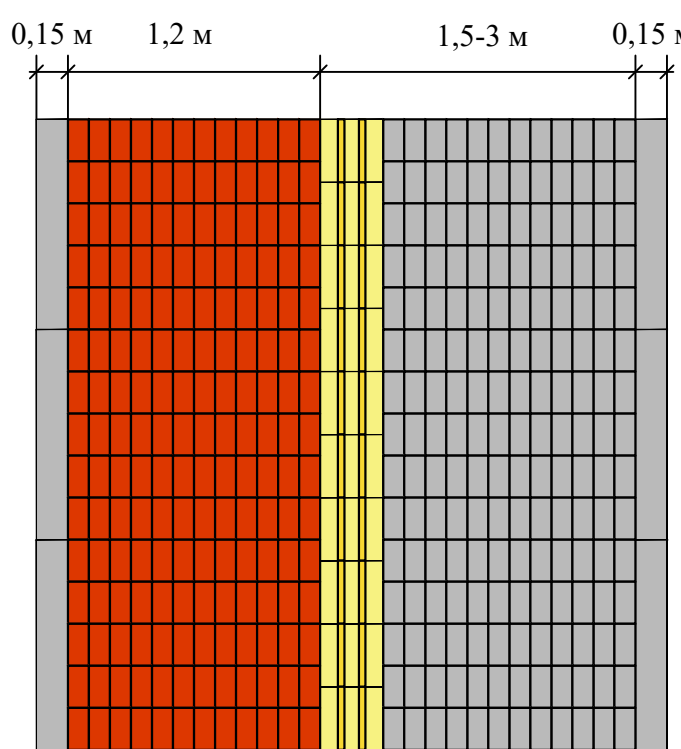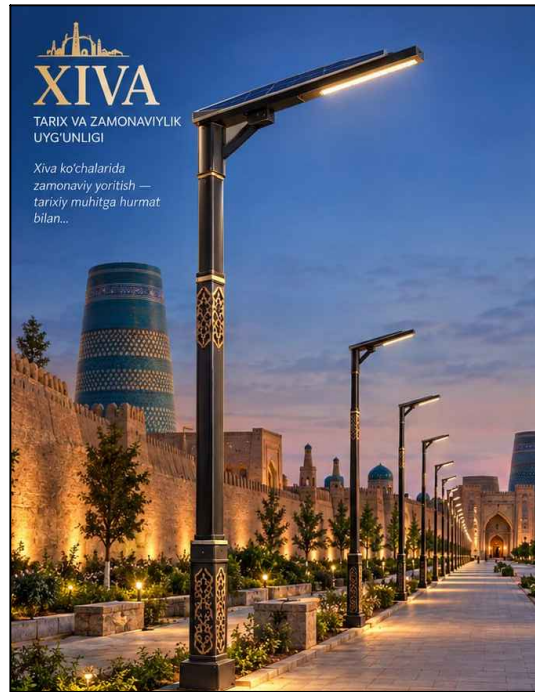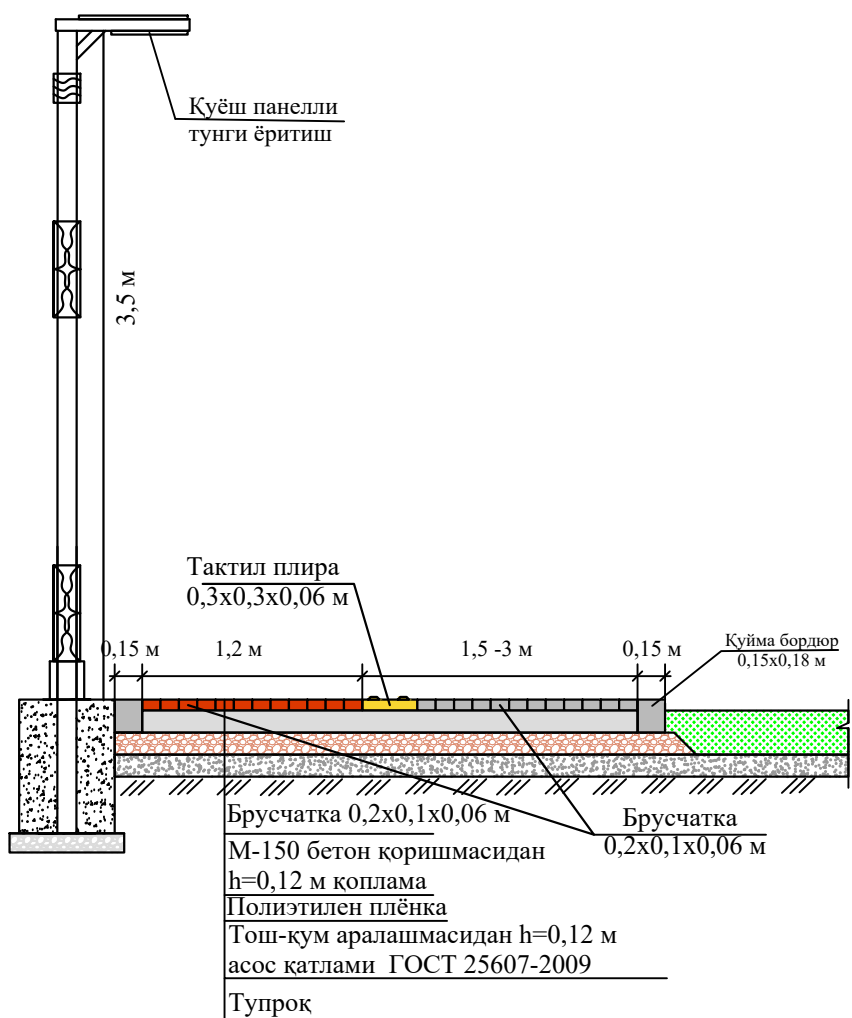

				Хива шаҳридаги "Ичан-қалъа" мажмуасидан "Арда Хива" туризм мажмуасигача бўлган масофада аҳоли ва сайёҳлар пйёда сайр қилиши учун шаронт яратиш			
Мансаб	Ф.И.Ш	Имзо	Кун	Жихозлаш схемаси	Босқич	Варак	Вараклар
ЛБМ	О. Давлетов			2-участка	ИЛ	6	6
Чизди	Р. Эгамов			ПК 15+00 - ПК 18+64			
Текширди	О. Давлетов						"Хоразмйўлиноштойиха" МЧЖ