

“Хоразмйўлиншоотлойиҳа” масъулияти чекланган жамияти

**Хива шаҳридаги "Ичан-қалъа" мажмуасидан "Арда Хива"
туризм мажмуасигача бўлган масофада аҳоли ва сайёҳлар пиёда
сайр қилиши учун шароит яратиш**

ИШЧИ ЛОЙИХАСИ



4- Китоб

**Ногиронлиги бўлган шахслар учун қулай ва тўсиқсиз
муҳит яратиш бўйича лойиҳа**

“ХОРАЗМЙЎЛИНШОТЛОЙИҲА”
МАСЪУЛИЯТИ ЧЕКЛАНГАН ЖАМИЯТИ

Хива шаҳридаги "Ичан-қалъа" мажмуасидан "Арда Хива"
туризим мажмуасигача бўлган масофада аҳоли ва сайёхлар
пиёда сайр қилиши учун шароит яратиш

ИШЧИ ЛОЙИХАСИ

4- Китоб

Ногиронлиги бўлган шахслар учун қулай ва тўсиқсиз
мухит яратиш бўйича лойиҳа

Директор



Ш. Курбанов

Урганч – 2026 й.

Хужжатлар рўйхати

№	Хужжат номи	Хужжат №
1.	Асосий тушунчалар	
2.	Йўл режаси	
3.	Пиёдалар йўлкасида кўзи ожизлар учун махсус йўналтиргич тактил плиткалар ўрнатиш	

Хива шаҳридаги "Ичан-қалъа"
мажмуасидан "Арда Хива"
туризм мажмуасигача бўлган
масофада аҳоли ва сайёҳлар пиёда
сайр қилиши учун шароит яратиш

Умумий тушунтириш хати

Ушбу лойиҳа ШНҚ 2.07.02-22 “Қурилиш объектларини ногиронлиги бўлган шахслар ҳамда кексалар эҳтиёжини инобатга олган ҳолда лойиҳалаштириш” ҳамда Ўзбекистон Республикаси Президентининг 2024-йил 18-июлдаги "Ногиронлиги бўлган шахсларга қулай ва тўсиқларсиз муҳит яратиш бўйича қўшимча чоратadbирлар тўғрисида" ПҚ-266-сон қарори талабларига асосан алоҳи бўлим ишлаб чиқилди. Объектда пиёдалар йўлакcasига ногиронлиги бўлган шахслар ва кўзи ожизлар учун махсус йўналтиргич тактил плиткалар ўрнатиш киритилиб лойиҳа ишлаб чиқилди.

Тузди



О. Давлетов










«ТАСДИКЛАЙМАН»
Хива шаҳар ҳокимлигининг қурилиш,
коммуникациялар, коммунал хўжалик,
экология ва ҳудудни яшилтириш
масалалари бўлими уринбосари

«КЕЛИШИЛДИ»
Хива шаҳар қурилиш
ва уй-ҳўжалик коммунал хўжалиги
бўлими бошлиғи

«КЕЛИШИЛДИ»
Хива шаҳар мияткавий йўлларнинг
фурқалиқ ДМ директори

«КЕЛИШИЛДИ»
Хива шаҳар ободонлаштириш бошқармаси
бошлиғи 1-уринбосари










«КЕЛИШИЛДИ»
Хоразм вилояти ҳокимлигининг
ЯВХИК ДМ раҳбари

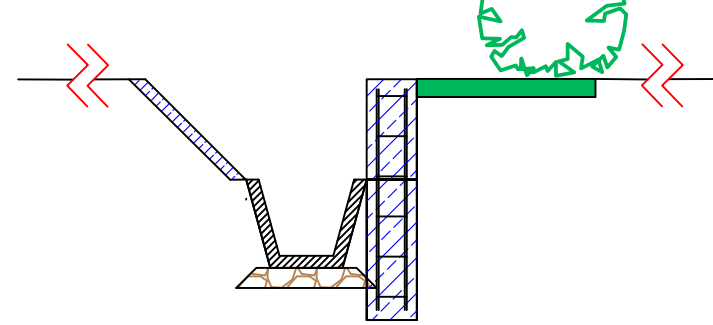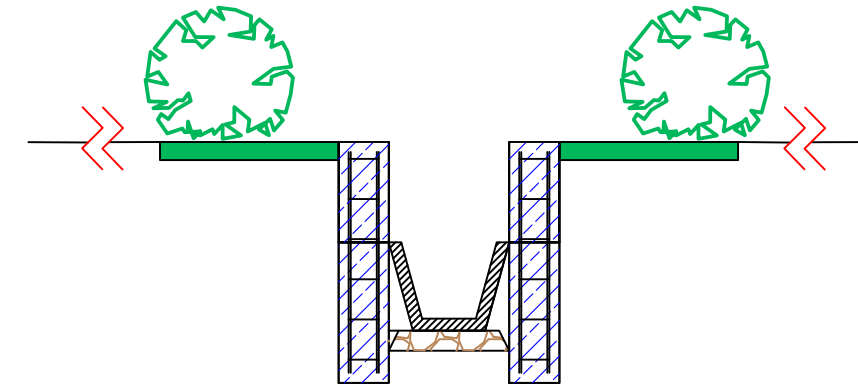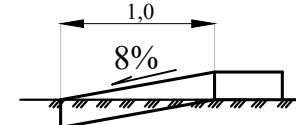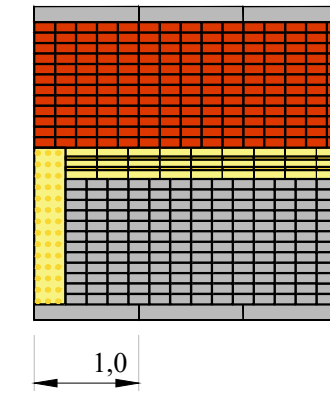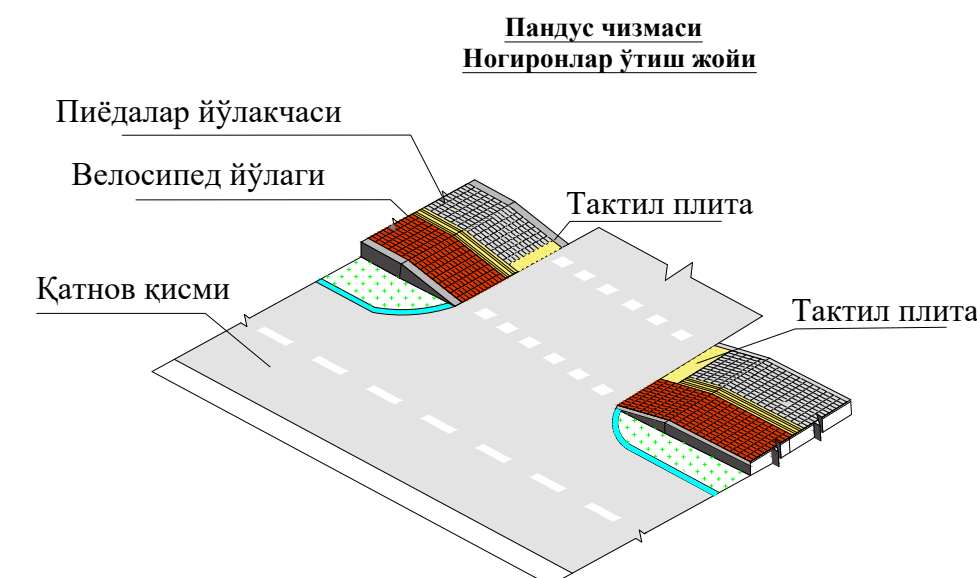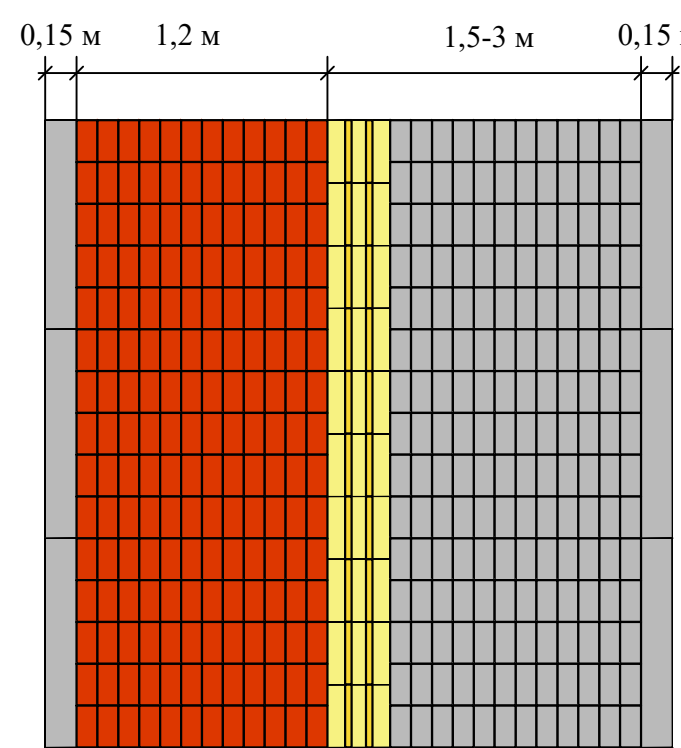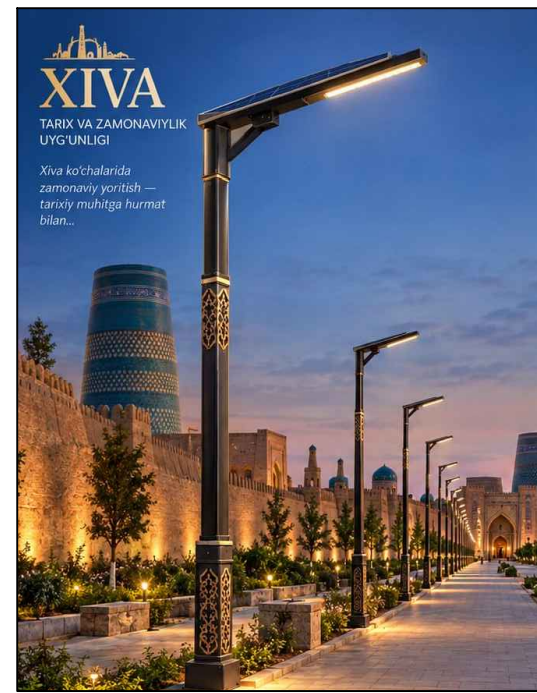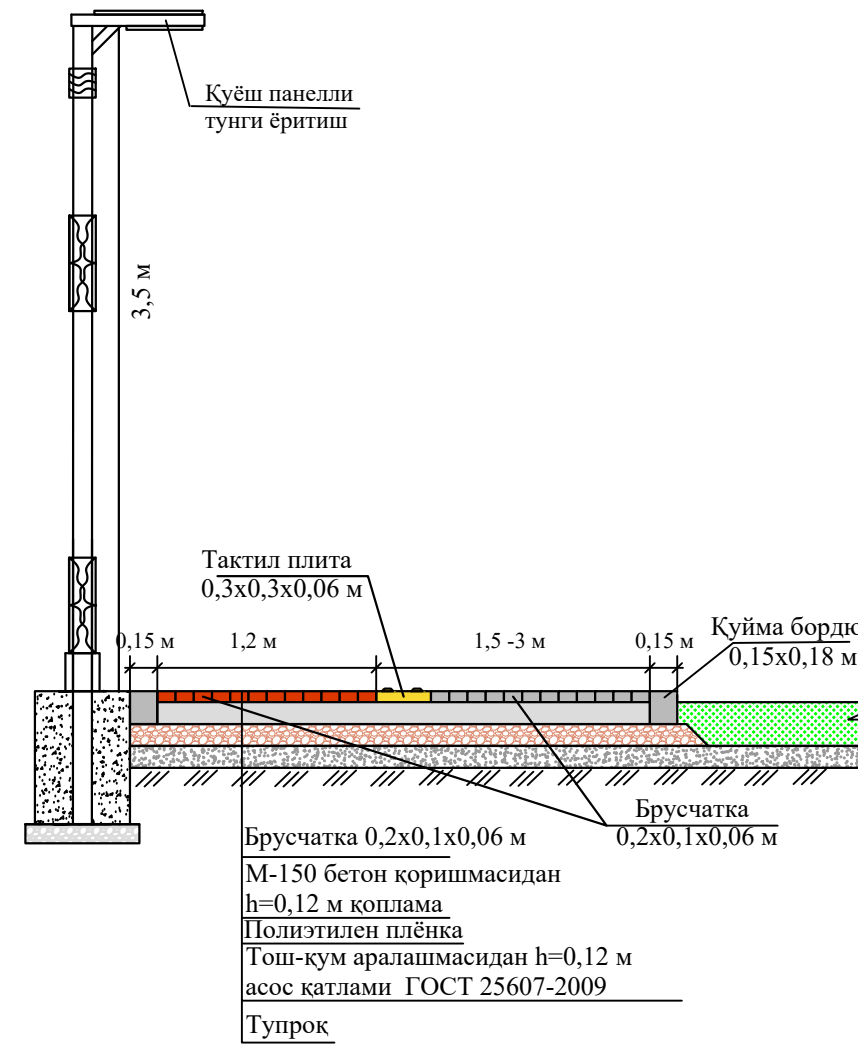 

Шартли белгилар

- Янгидан қуриладиган пешадар йўлакчаси
- Янгидан қуриладиган велосипед йўлаки
- Янгидан ўрнатиладиган т/бетон новлар
- Янгидан ўрнатиладиган туғи ёритиш чироки
- Янгидан ўрнатиладиган темир кувур
- Мавжуд кувур



Масаб	Ф.И.Ш	Исми	Қуни	Хива шаҳридаги "Ичан-қалъа" мажмуасидан "Арда Хива" туризм мажмуасигача бўлган масофада аҳоли ва сайёҳлар пёёда сайр қилиши учун шартли белгилар	Босқич	Варақ	Варақлар
ИБМ	О. Давлатов	Р. Усмонов		Йўл режаси	ИЛ	1	6
Чизиш	О. Давлатов			1-участия			
Текшириш	О. Давлатов			ПК 0-00 - ПК 13+25			"Хоразмйўлшиноотлоика" МЧЖ

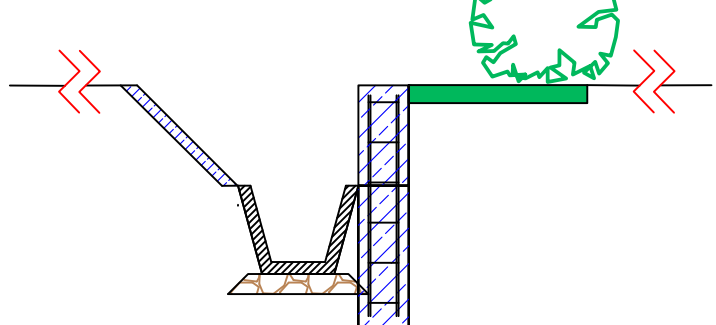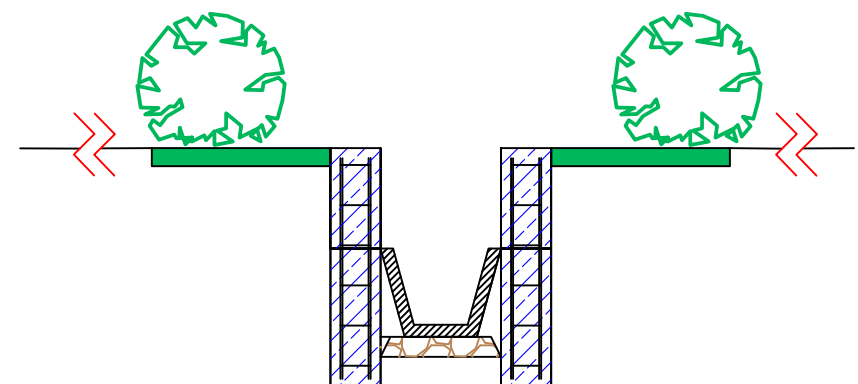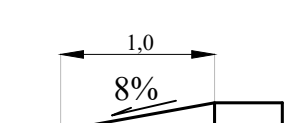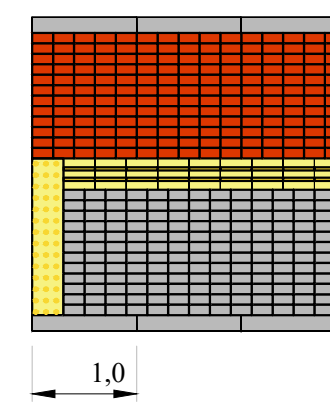
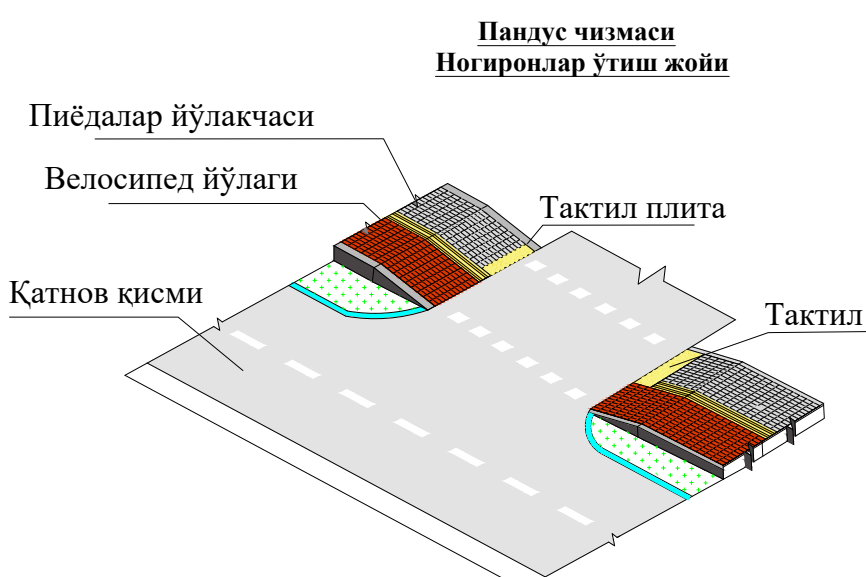
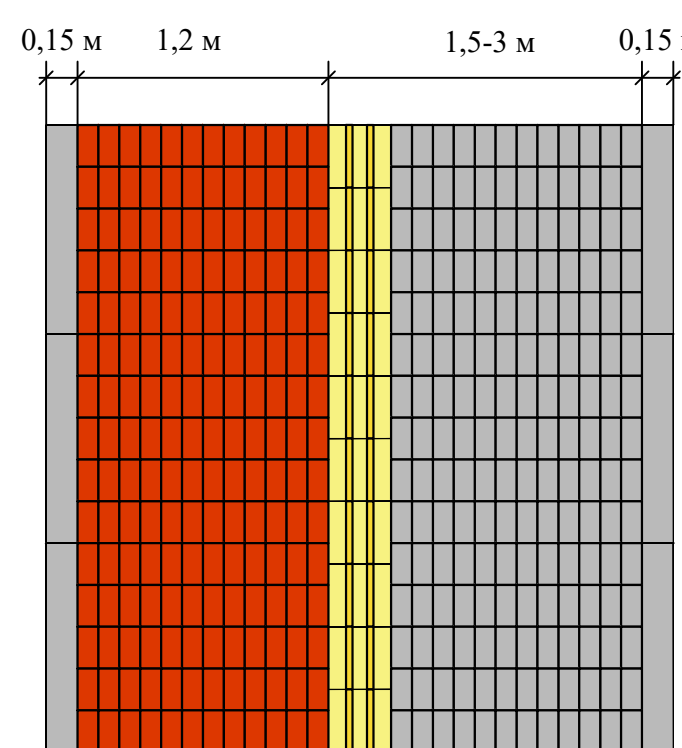
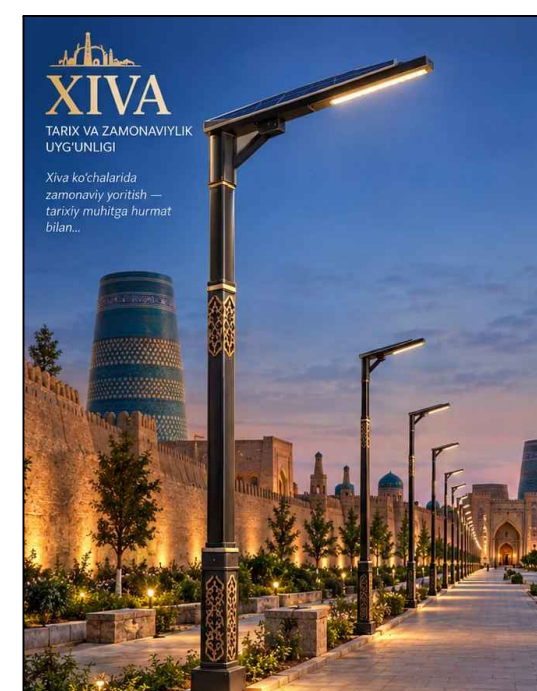
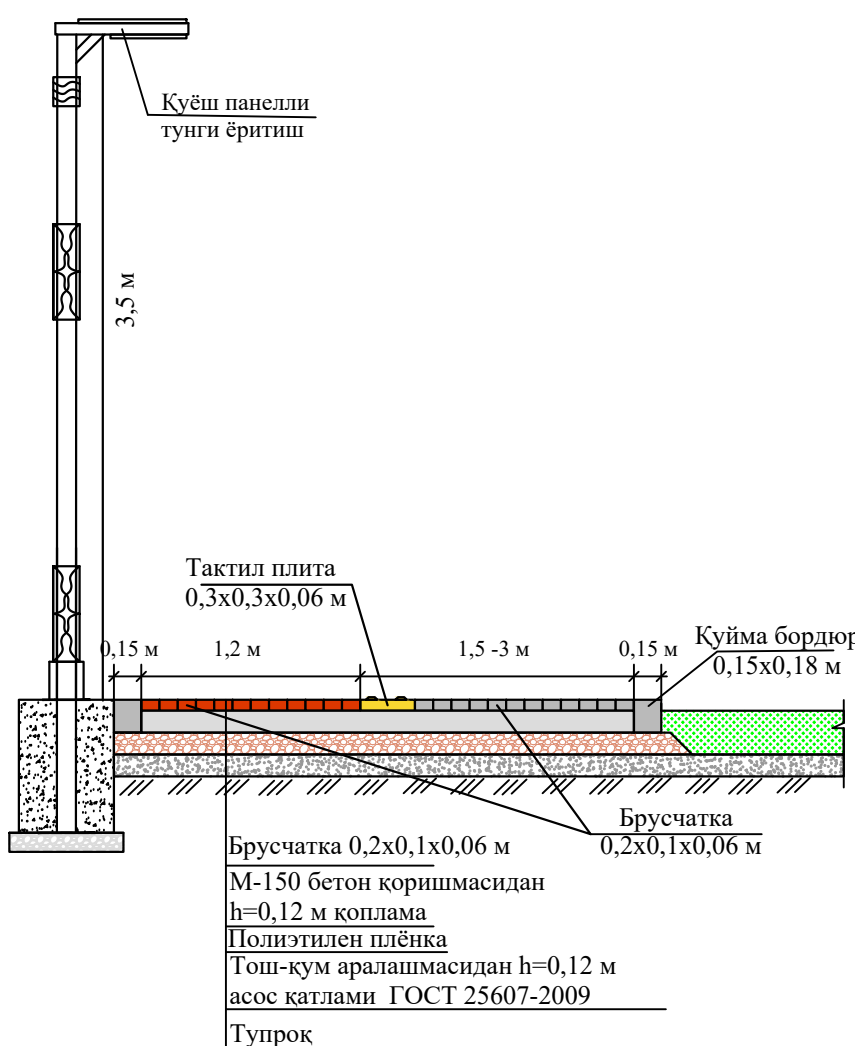
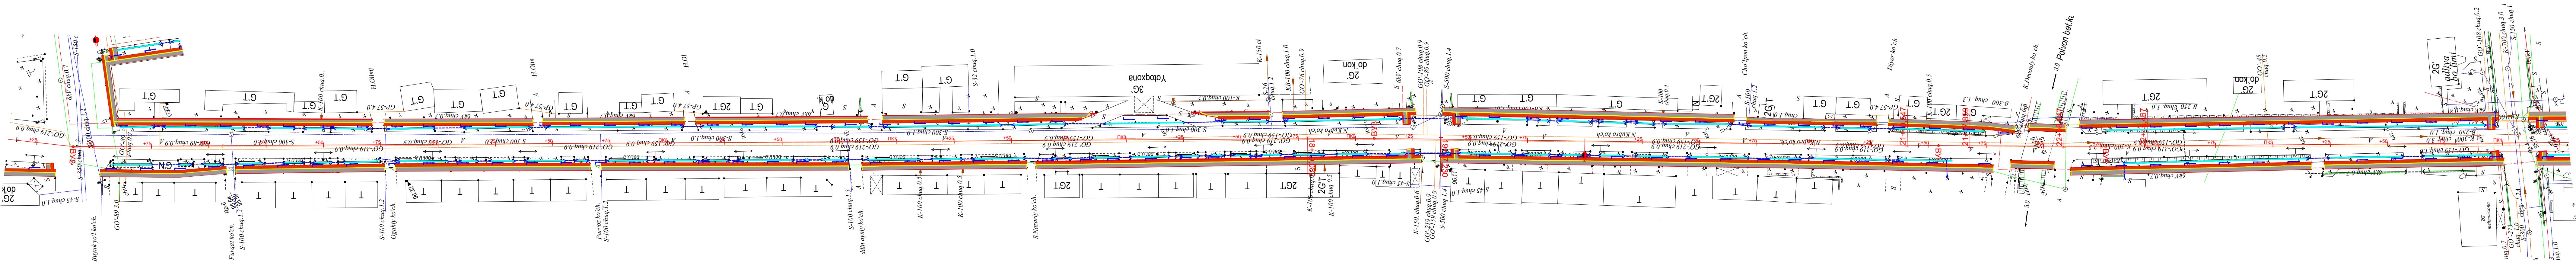


Шартли белгилар

- Янгидан қуриладиган пешадар йўлакчаси
- Янгидан қуриладиган велосипед йўлаки
- Янгидан ўрнатиладиган т/бетон новлар
- Янгидан ўрнатиладиган туғи ёритиш чироки
- Янгидан ўрнатиладиган темир кувур
- Мавжуд кувур

Масаб	Ф.И.Ш	Исми	Қуни	Хива шаҳридаги "Ичан-қалъа" мажмуасидан "Арда Хива" туризм мажмуасигача бўлган масофада аҳоли ва сайёҳлар пёёда сайр қилиши учун шартли белгилар	Босқич	Варақ	Варақлар
ИБМ	О. Давлатов	Р. Усмонов		Йўл режаси	ИЛ	2	6
Чизиш	О. Давлатов			1-участия			
Текшириш	О. Давлатов			ПК 13+25 - ПК 24+00			"Хоразмйўлшиноотлоика" МЧЖ




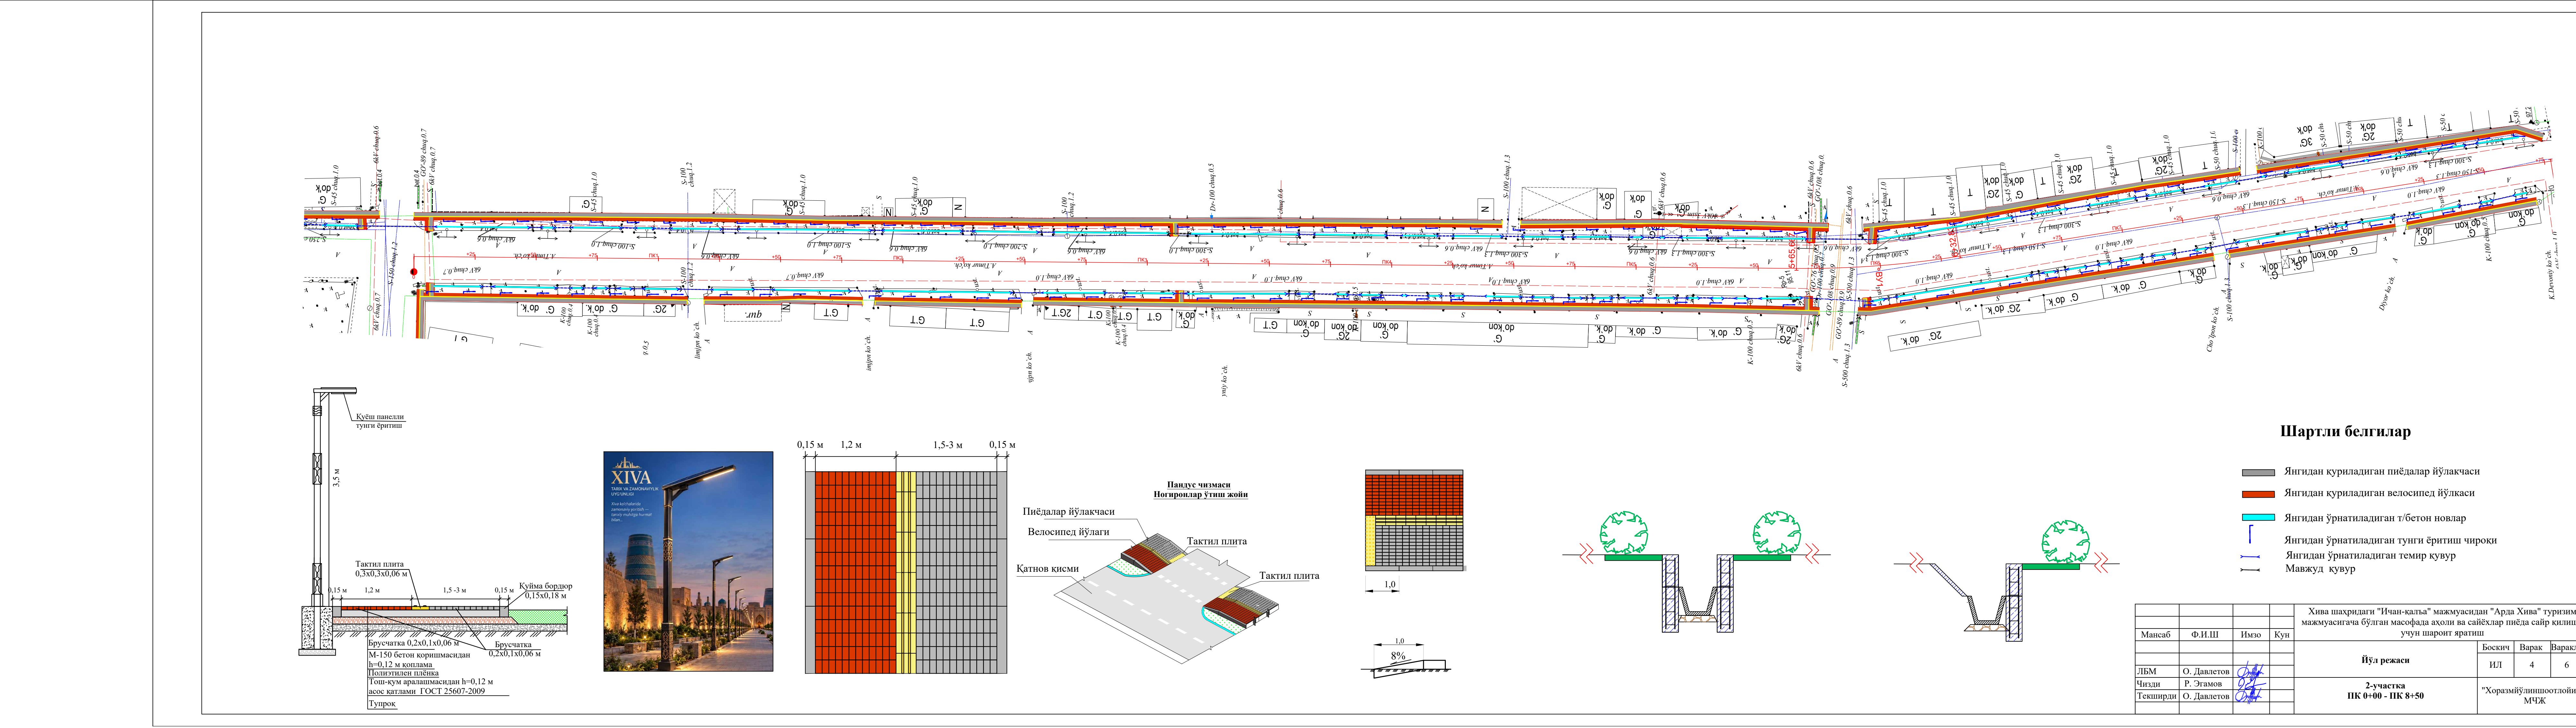
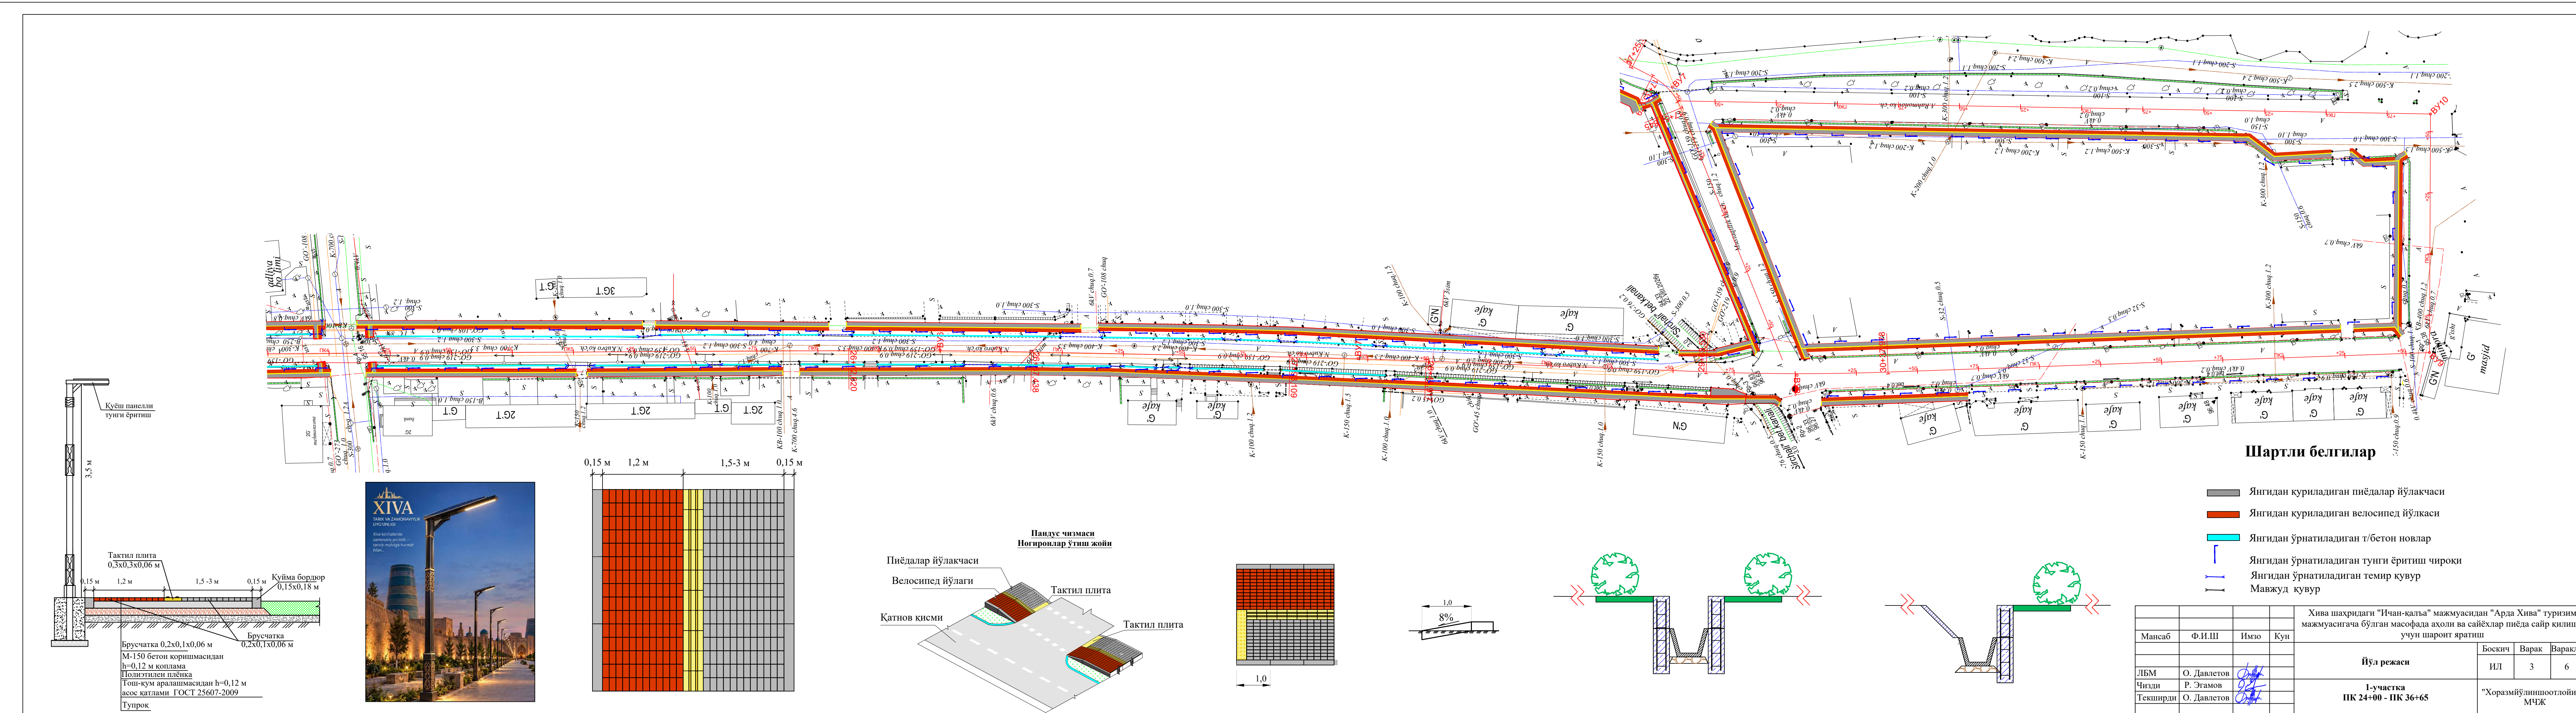


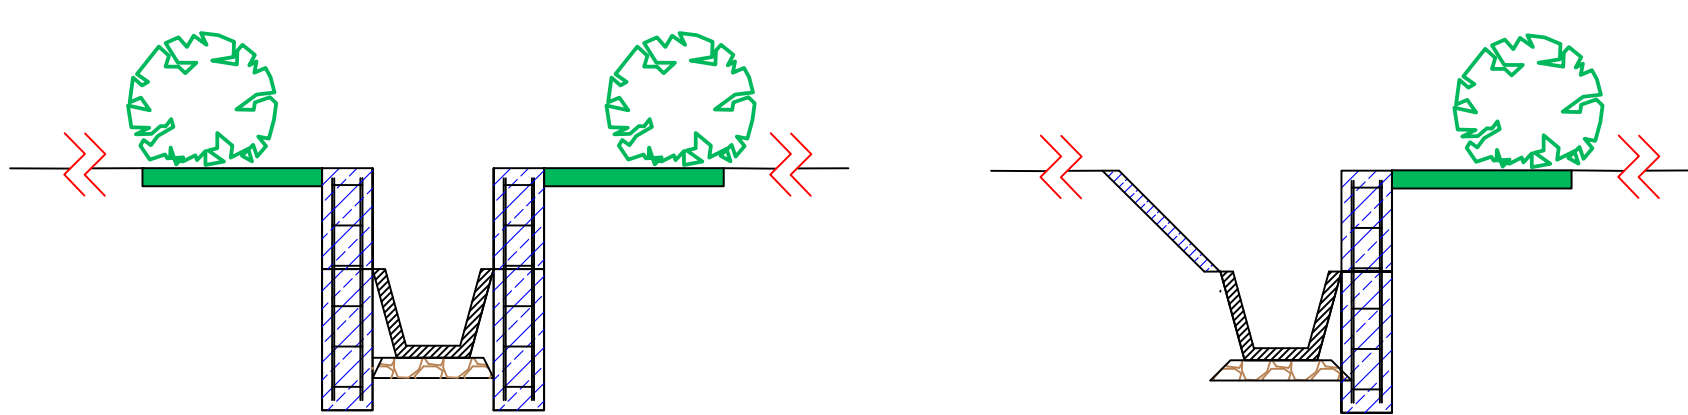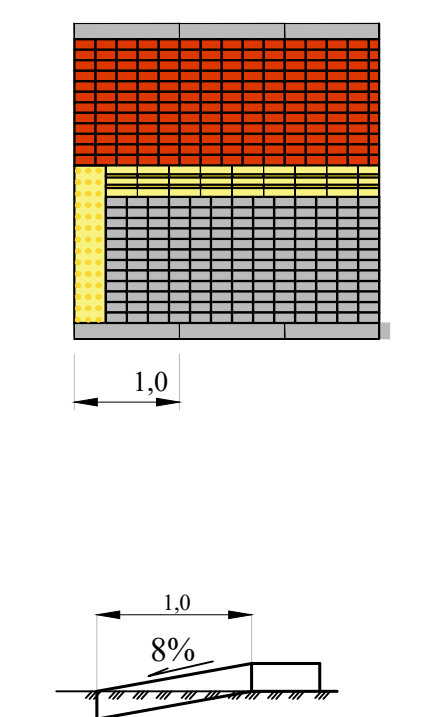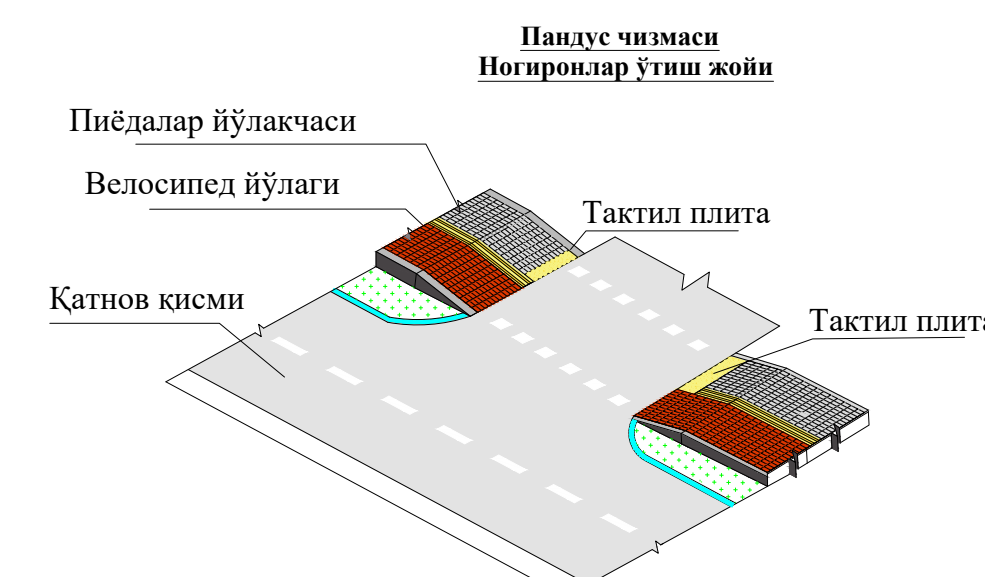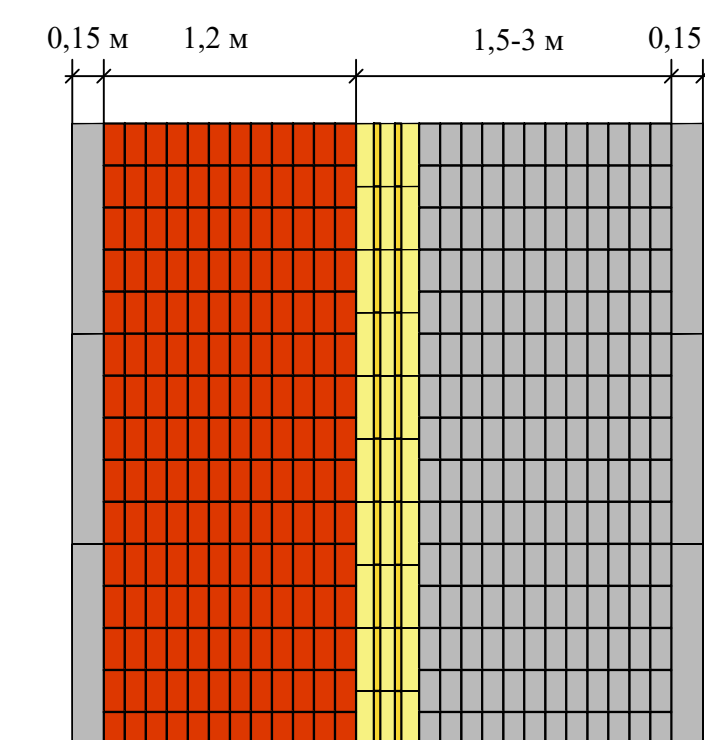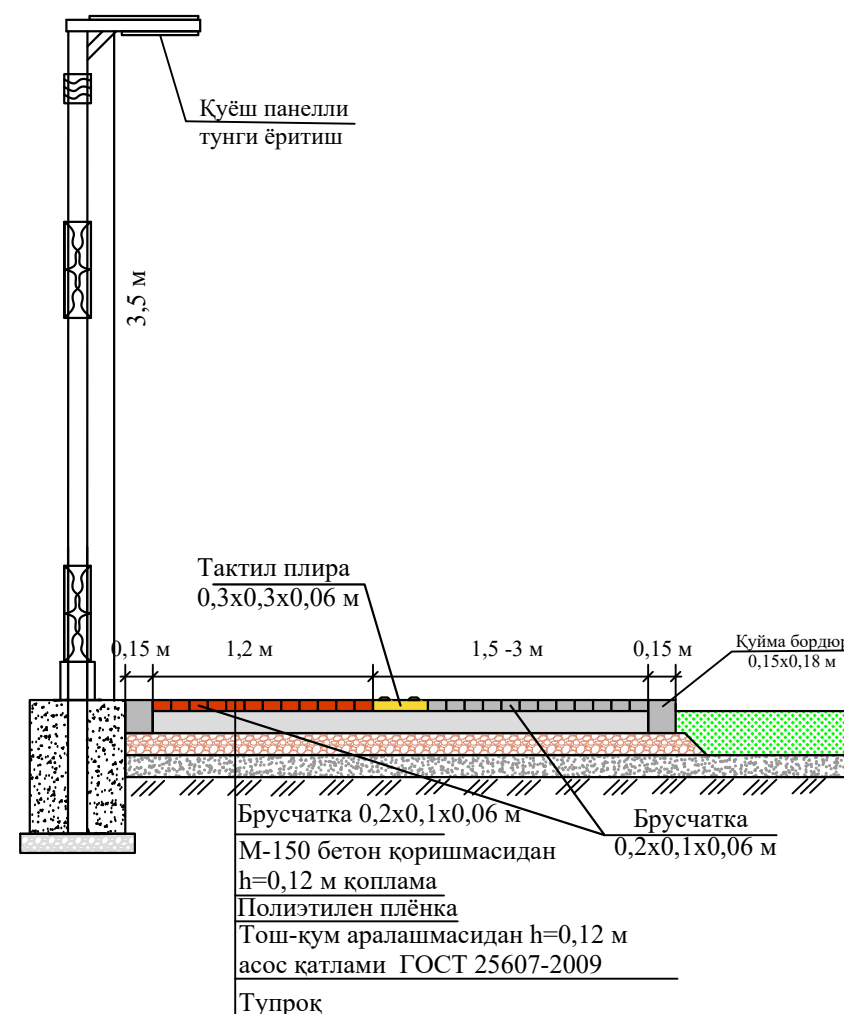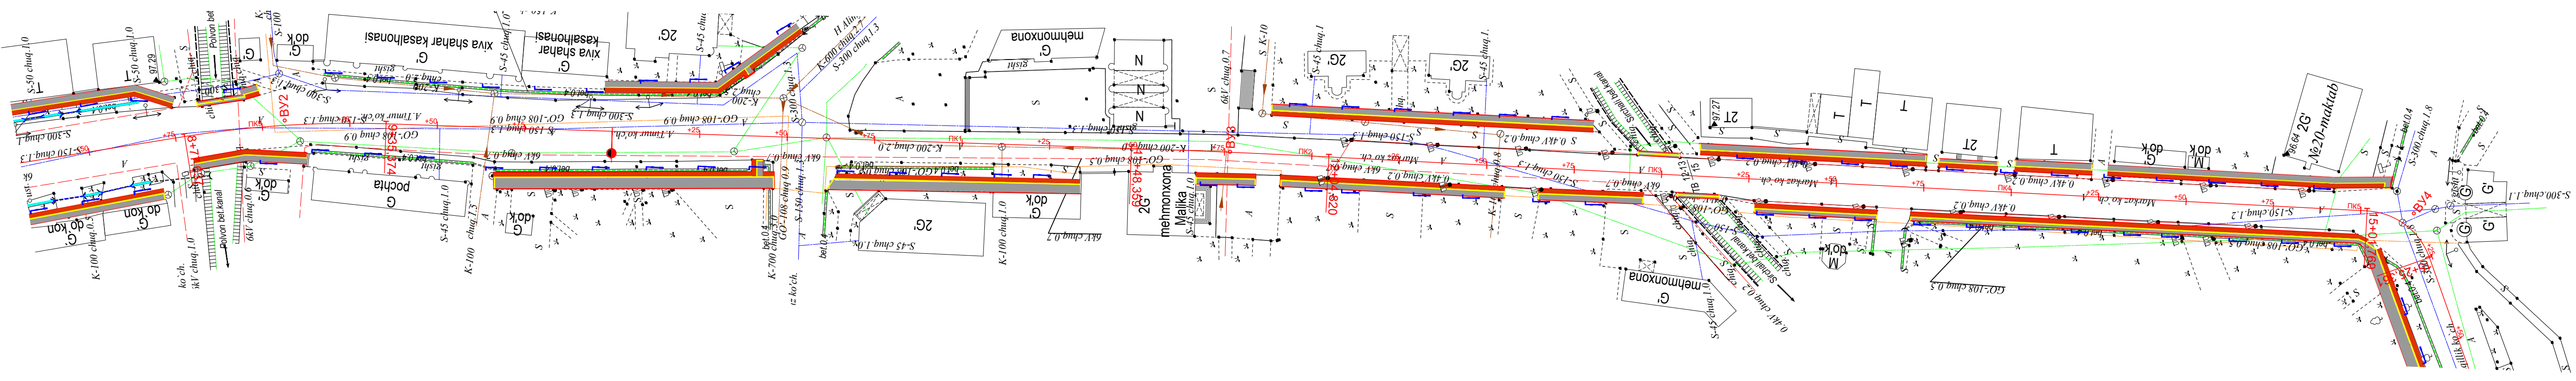

Шартли белгилар

- Янгидан куриладиган пидедалар йулакчаси
- Янгидан куриладиган велосипед йулчаси
- Янгидан ўрнатиладиган т/бетон новлар
- Янгидан ўрнатиладиган тунги ёритиш чироки
- Янгидан ўрнатиладиган темир кувур
- Мавжуд кувур



				Хива шаҳридаги "Ичан-кальа" мажмуасидан "Арда Хива" туризм мажмуасигача бўлган масофада аҳоли ва сайёҳлар пидеда сайр қилиши учун шарит яратиш			
Мансаб	Ф.И.Ш	Имзо	Кун	Йул режаси	Босқич	Варак	Вараклар
ЛБМ	О. Давлетов			2-участка	ИЛ	5	6
Чизди	Р. Эгамов			ПК 8+50 - ПК 15+00			
Текширди	О. Давлетов						"Хоразмйўлинишотлойиха" МЧЖ

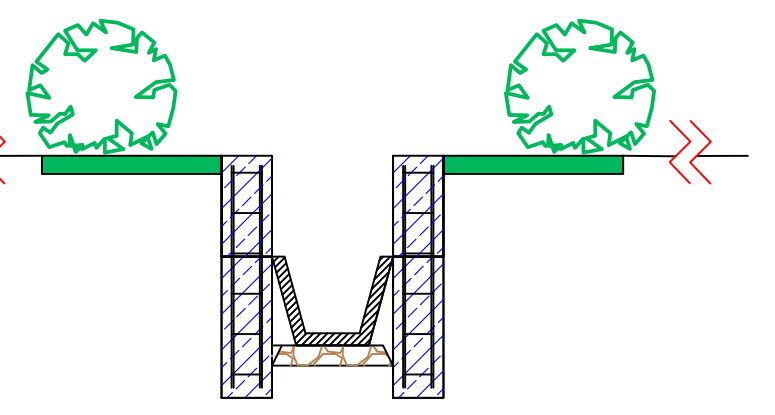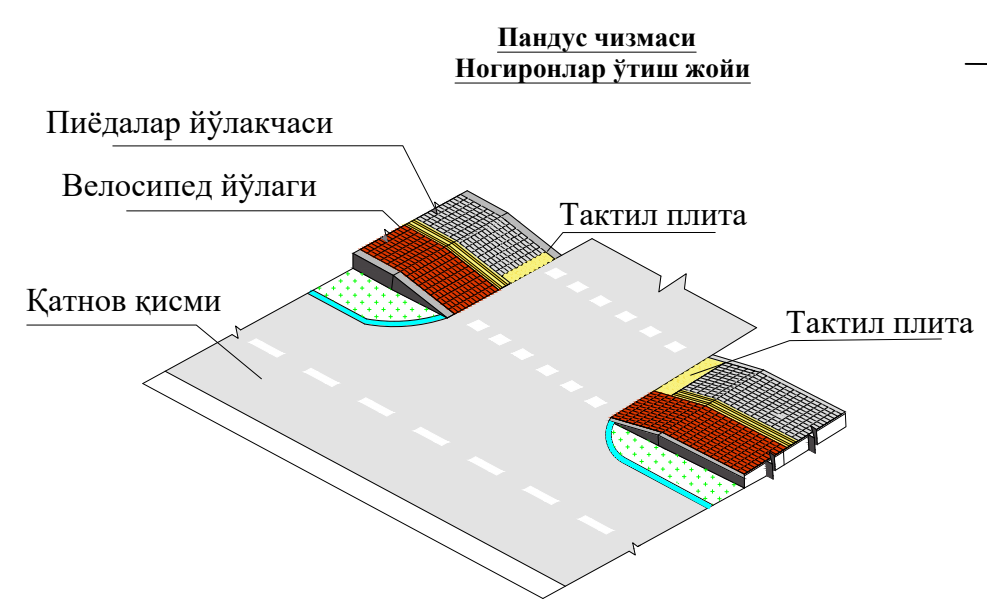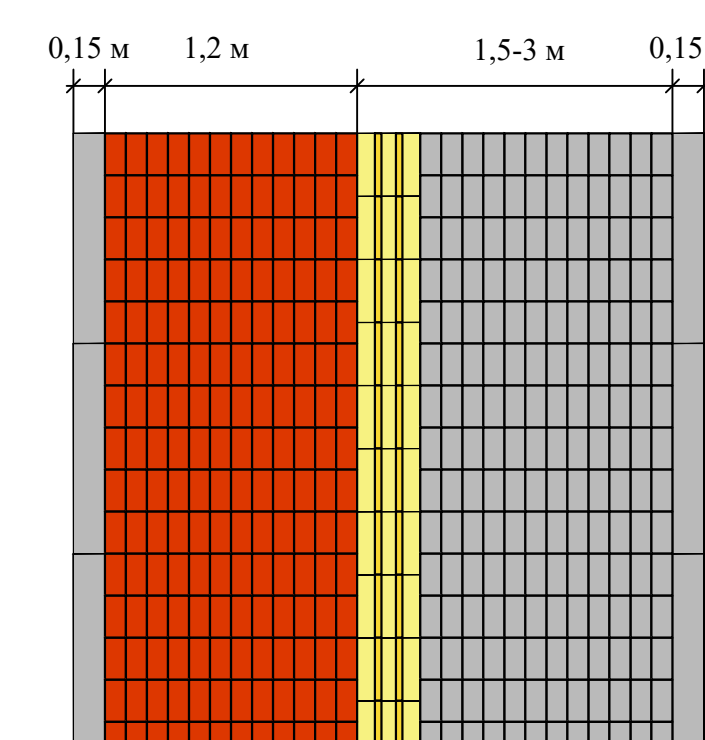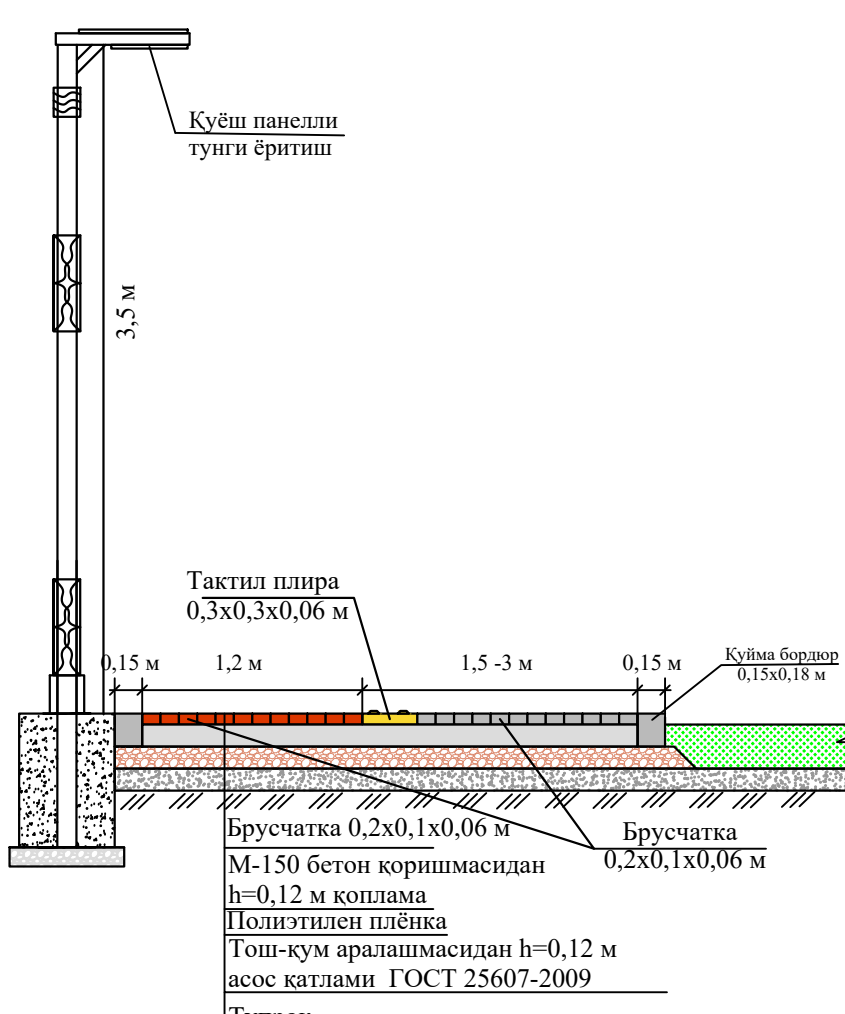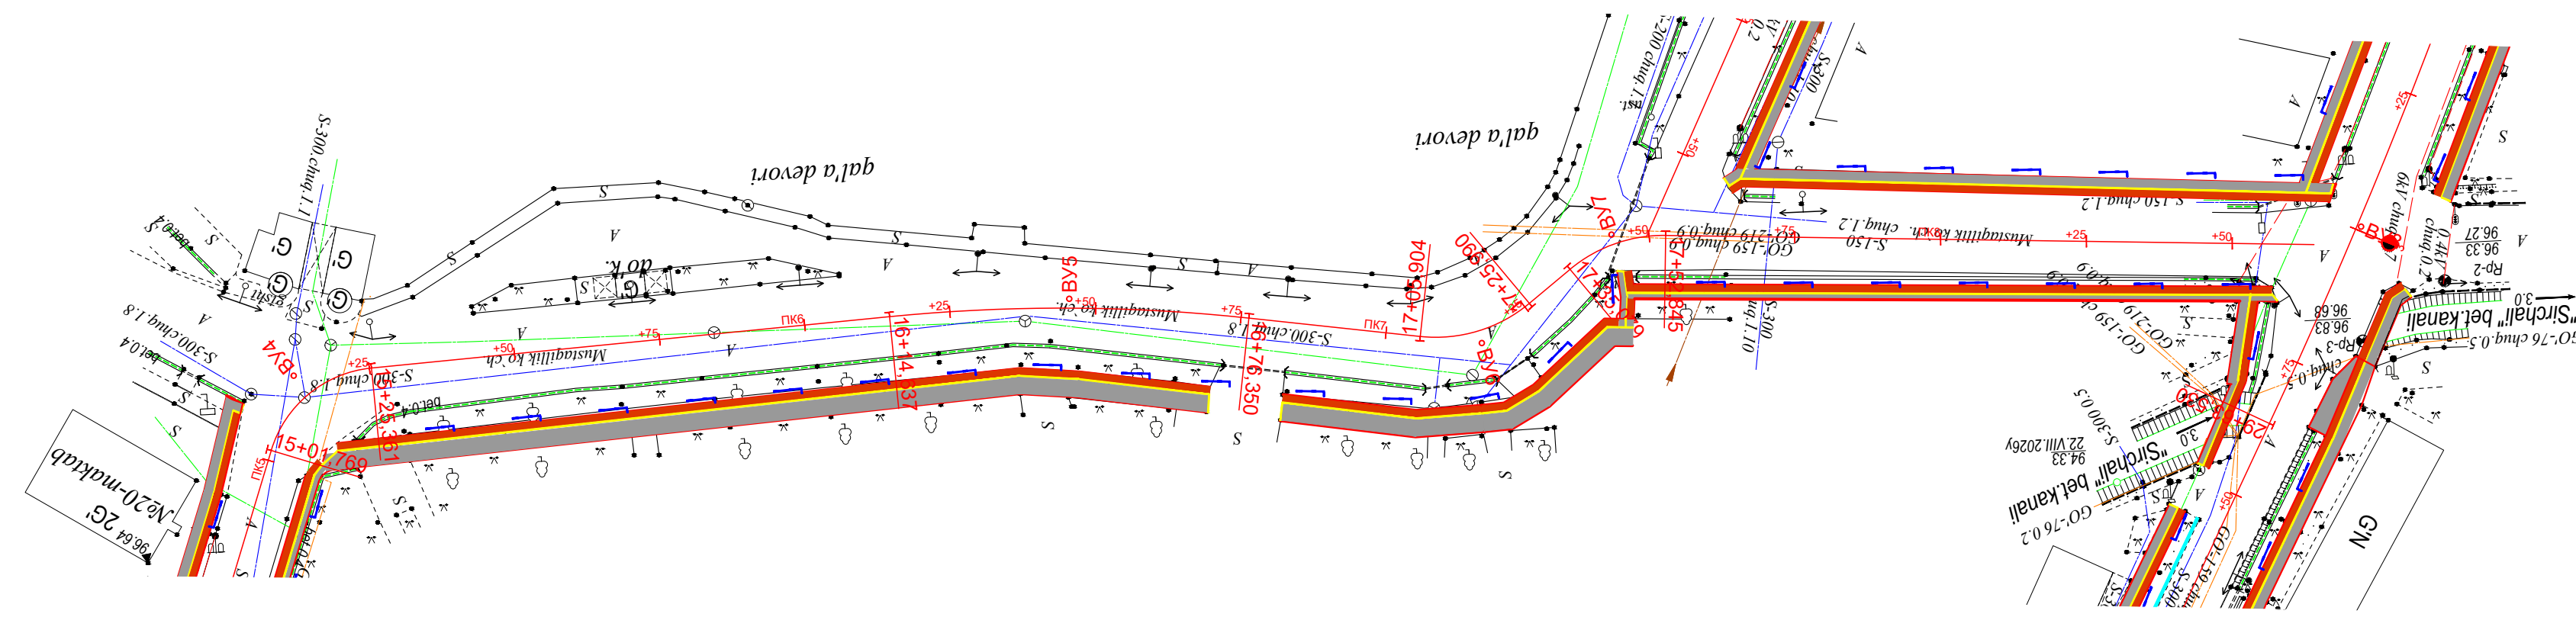




Шартли белгилар

- Янгидан куриладиган пидедалар йулакчаси
- Янгидан куриладиган велосипед йулчаси
- Янгидан ўрнатиладиган т/бетон новлар
- Янгидан ўрнатиладиган тунги ёритиш чироки
- Янгидан ўрнатиладиган темир кувур
- Мавжуд кувур

				Хива шаҳридаги "Ичан-кальа" мажмуасидан "Арда Хива" туризм мажмуасигача бўлган масофада аҳоли ва сайёҳлар пидеда сайр қилиши учун шарит яратиш			
Мансаб	Ф.И.Ш	Имзо	Кун	Йул режаси	Босқич	Варак	Вараклар
ЛБМ	О. Давлетов			2-участка	ИЛ	6	6
Чизди	Р. Эгамов			ПК 15+00 - ПК 18+64			
Текширди	О. Давлетов						"Хоразмйўлинишотлойиха" МЧЖ

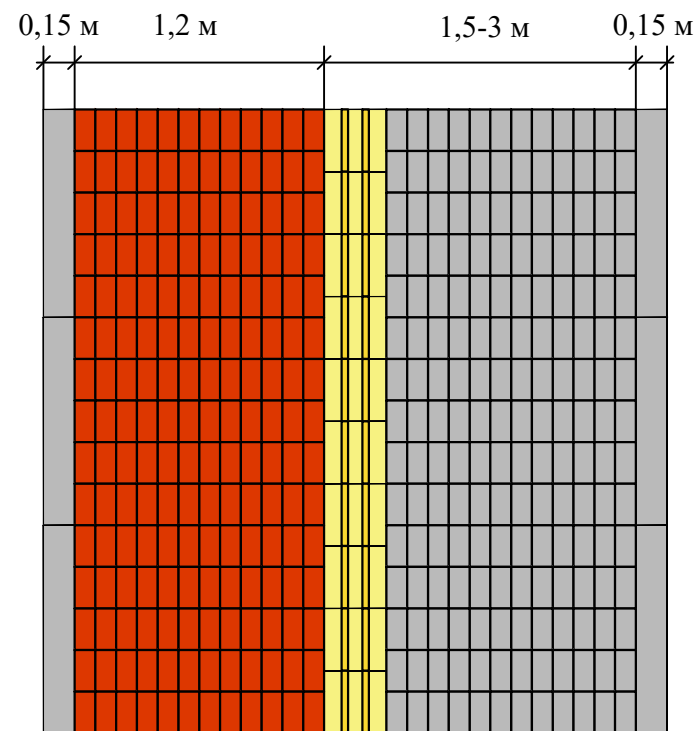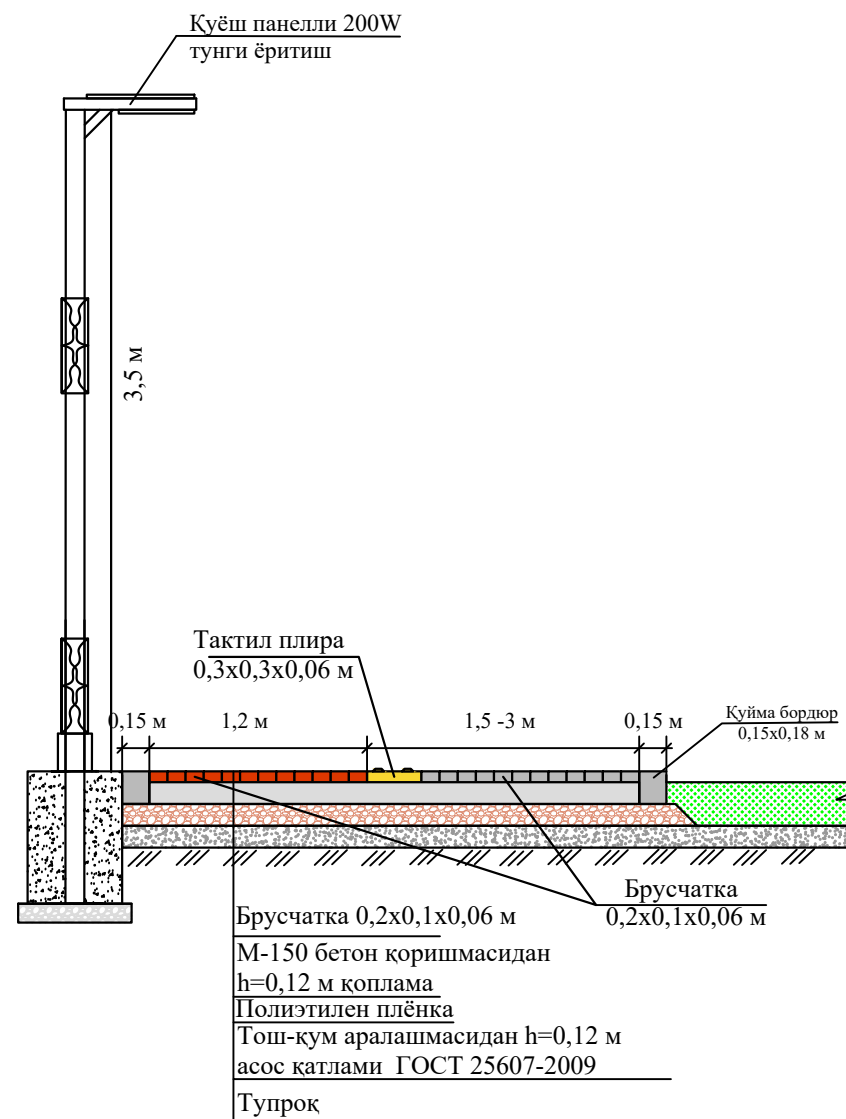

Пандус чизмаси
Ногиронлар ўтиш жойи

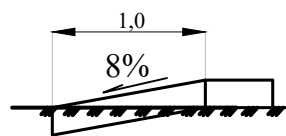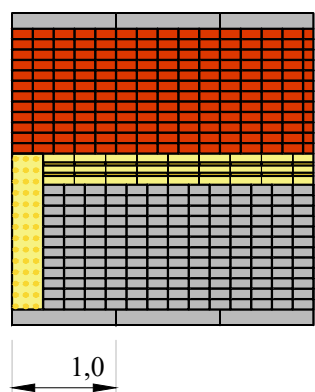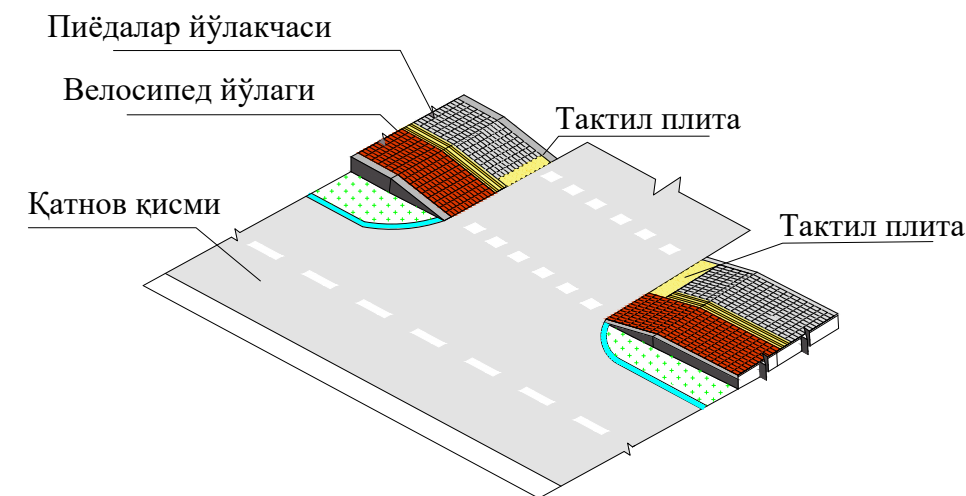

				Хива шаҳридаги "Ичан-қалъа" мажмуасидан "Арда Хива" туризм мажмуасигача бўлган масофада аҳоли ва сайёҳлар пиёда сайр қилиши учун шароит яратиш			
Мансаб	Ф.И.Ш	Имзо	Кун		Боскич	Варак	Вараклар
				Пиёдалар йўлакчаси ва велосипед йўлакчаси лойиҳавий кўндаланг кесим	ИЛ	1	1
ЛБМ	О. Давлетов				"Хоразмйўлиншоотлойиҳа" МЧЖ		
Чизди	Р. Эгамов						
Текширди	О. Давлетов						