




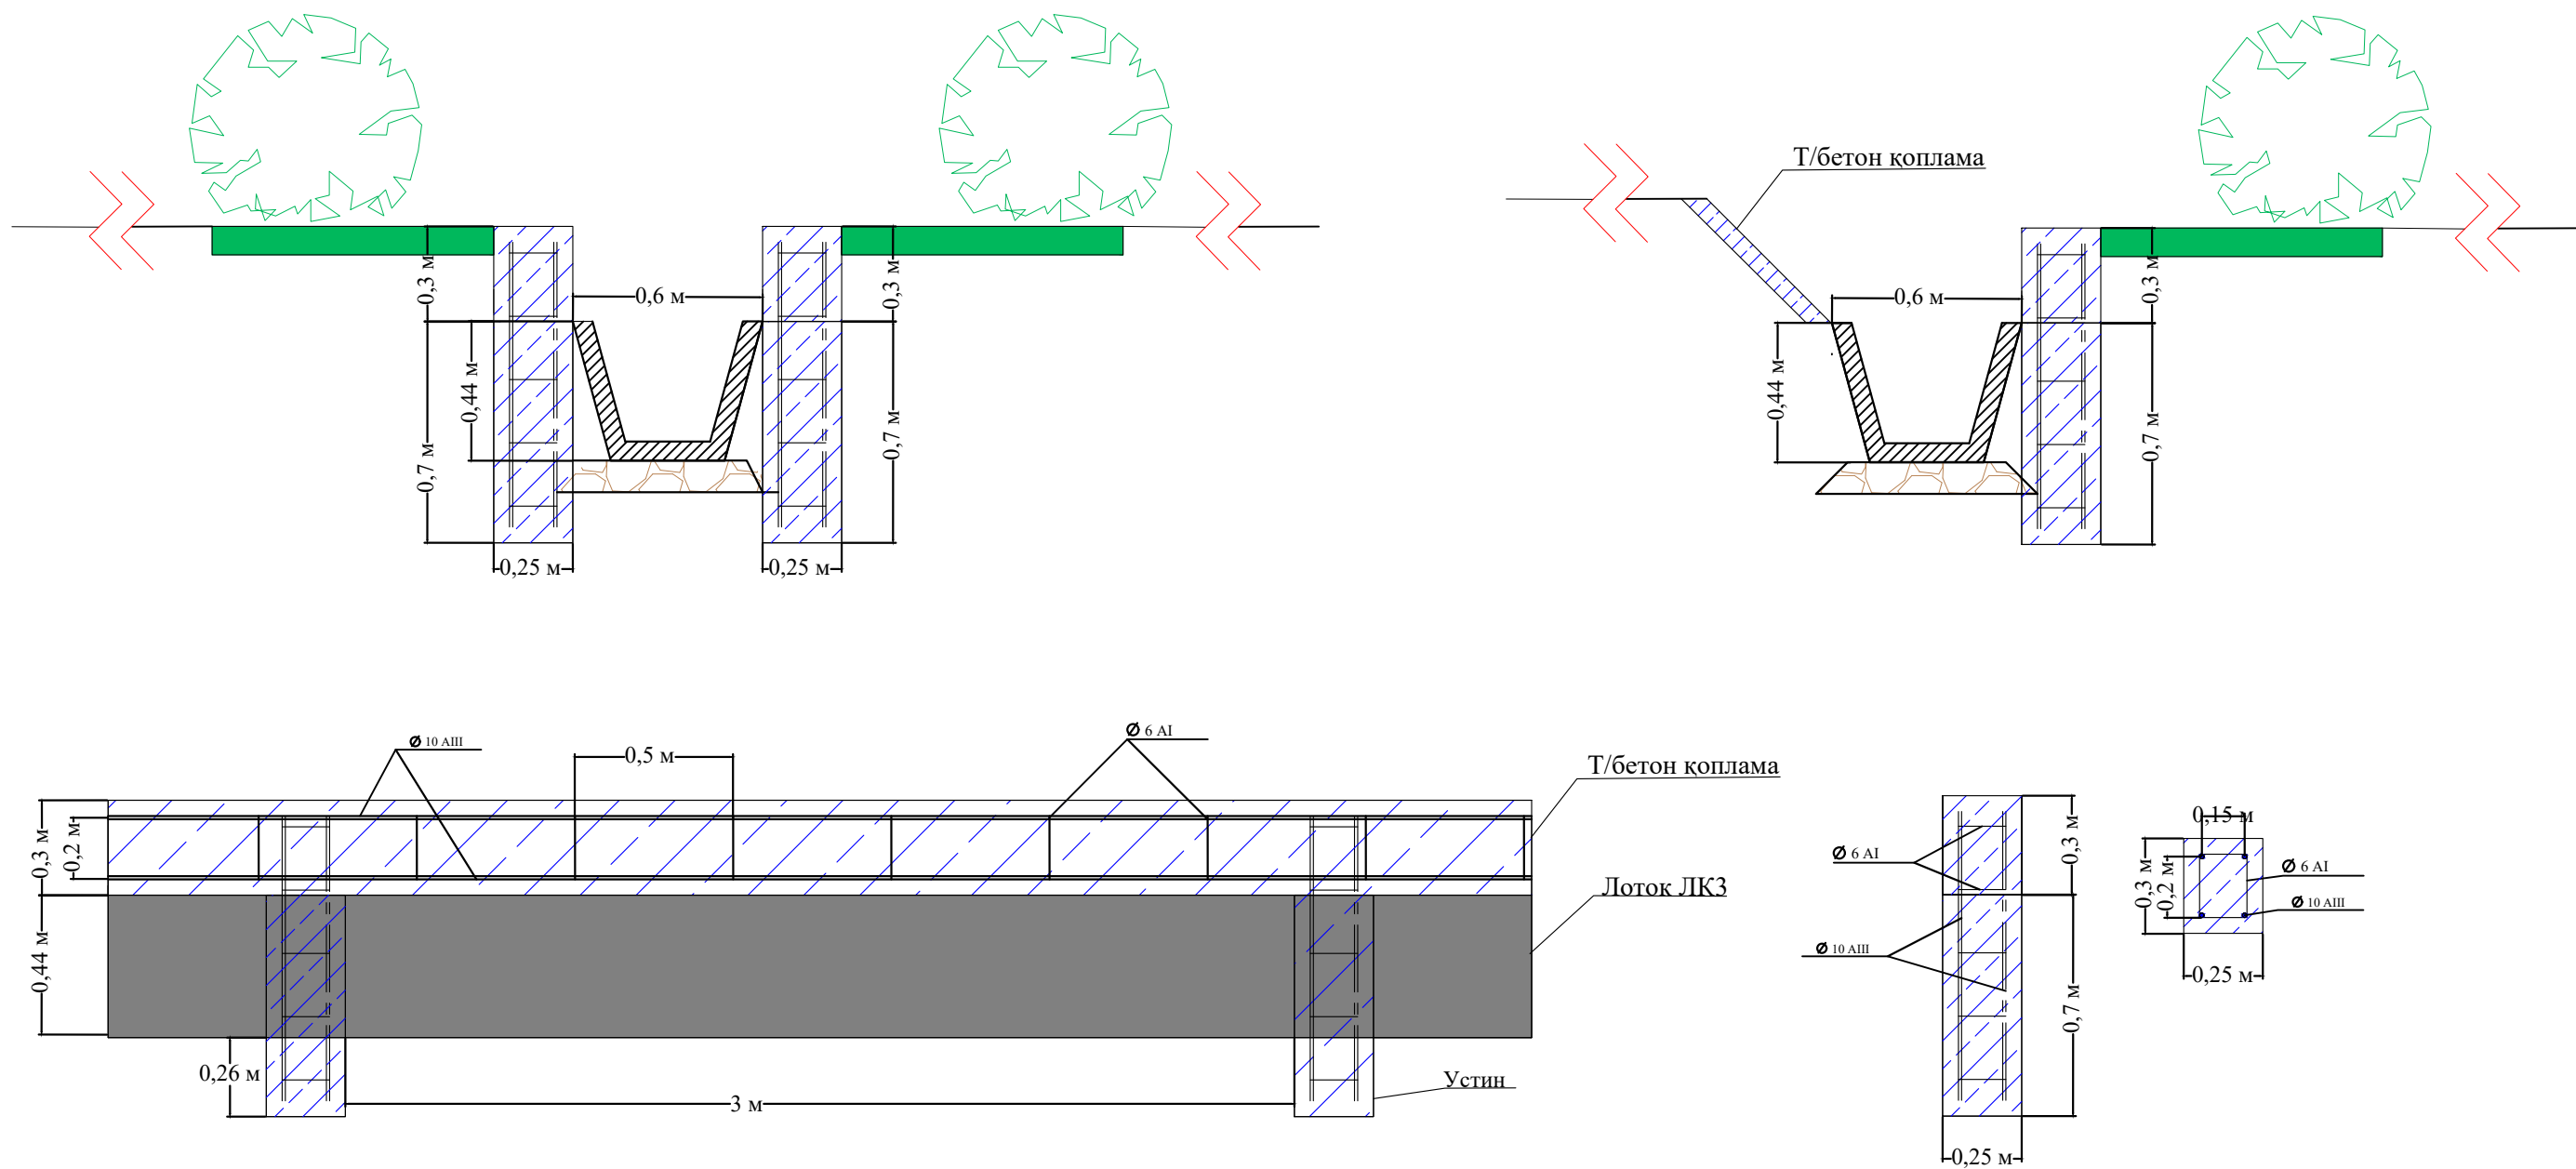

				Хива шаҳридаги "Ичан-қалъа" мажмуасидан "Арда Хива" туризм мажмуасигача бўлган масофада аҳоли ва сайёҳлар пиёда сайр қилиши учун шароит яратиш			
Мансаб	Ф.И.Ш	Имзо	Кун	Т/бетон новлар ўрнатиш лойиҳавий кўндаланг кесим	Боскич	Варак	Вараклар
					ИЛ	1	3
ЛБМ	О. Давлетов				"Хоразмйўлиншоотлойиха" МЧЖ		
Чизди	Р. Эгамов						
Текширди	О. Давлетов						

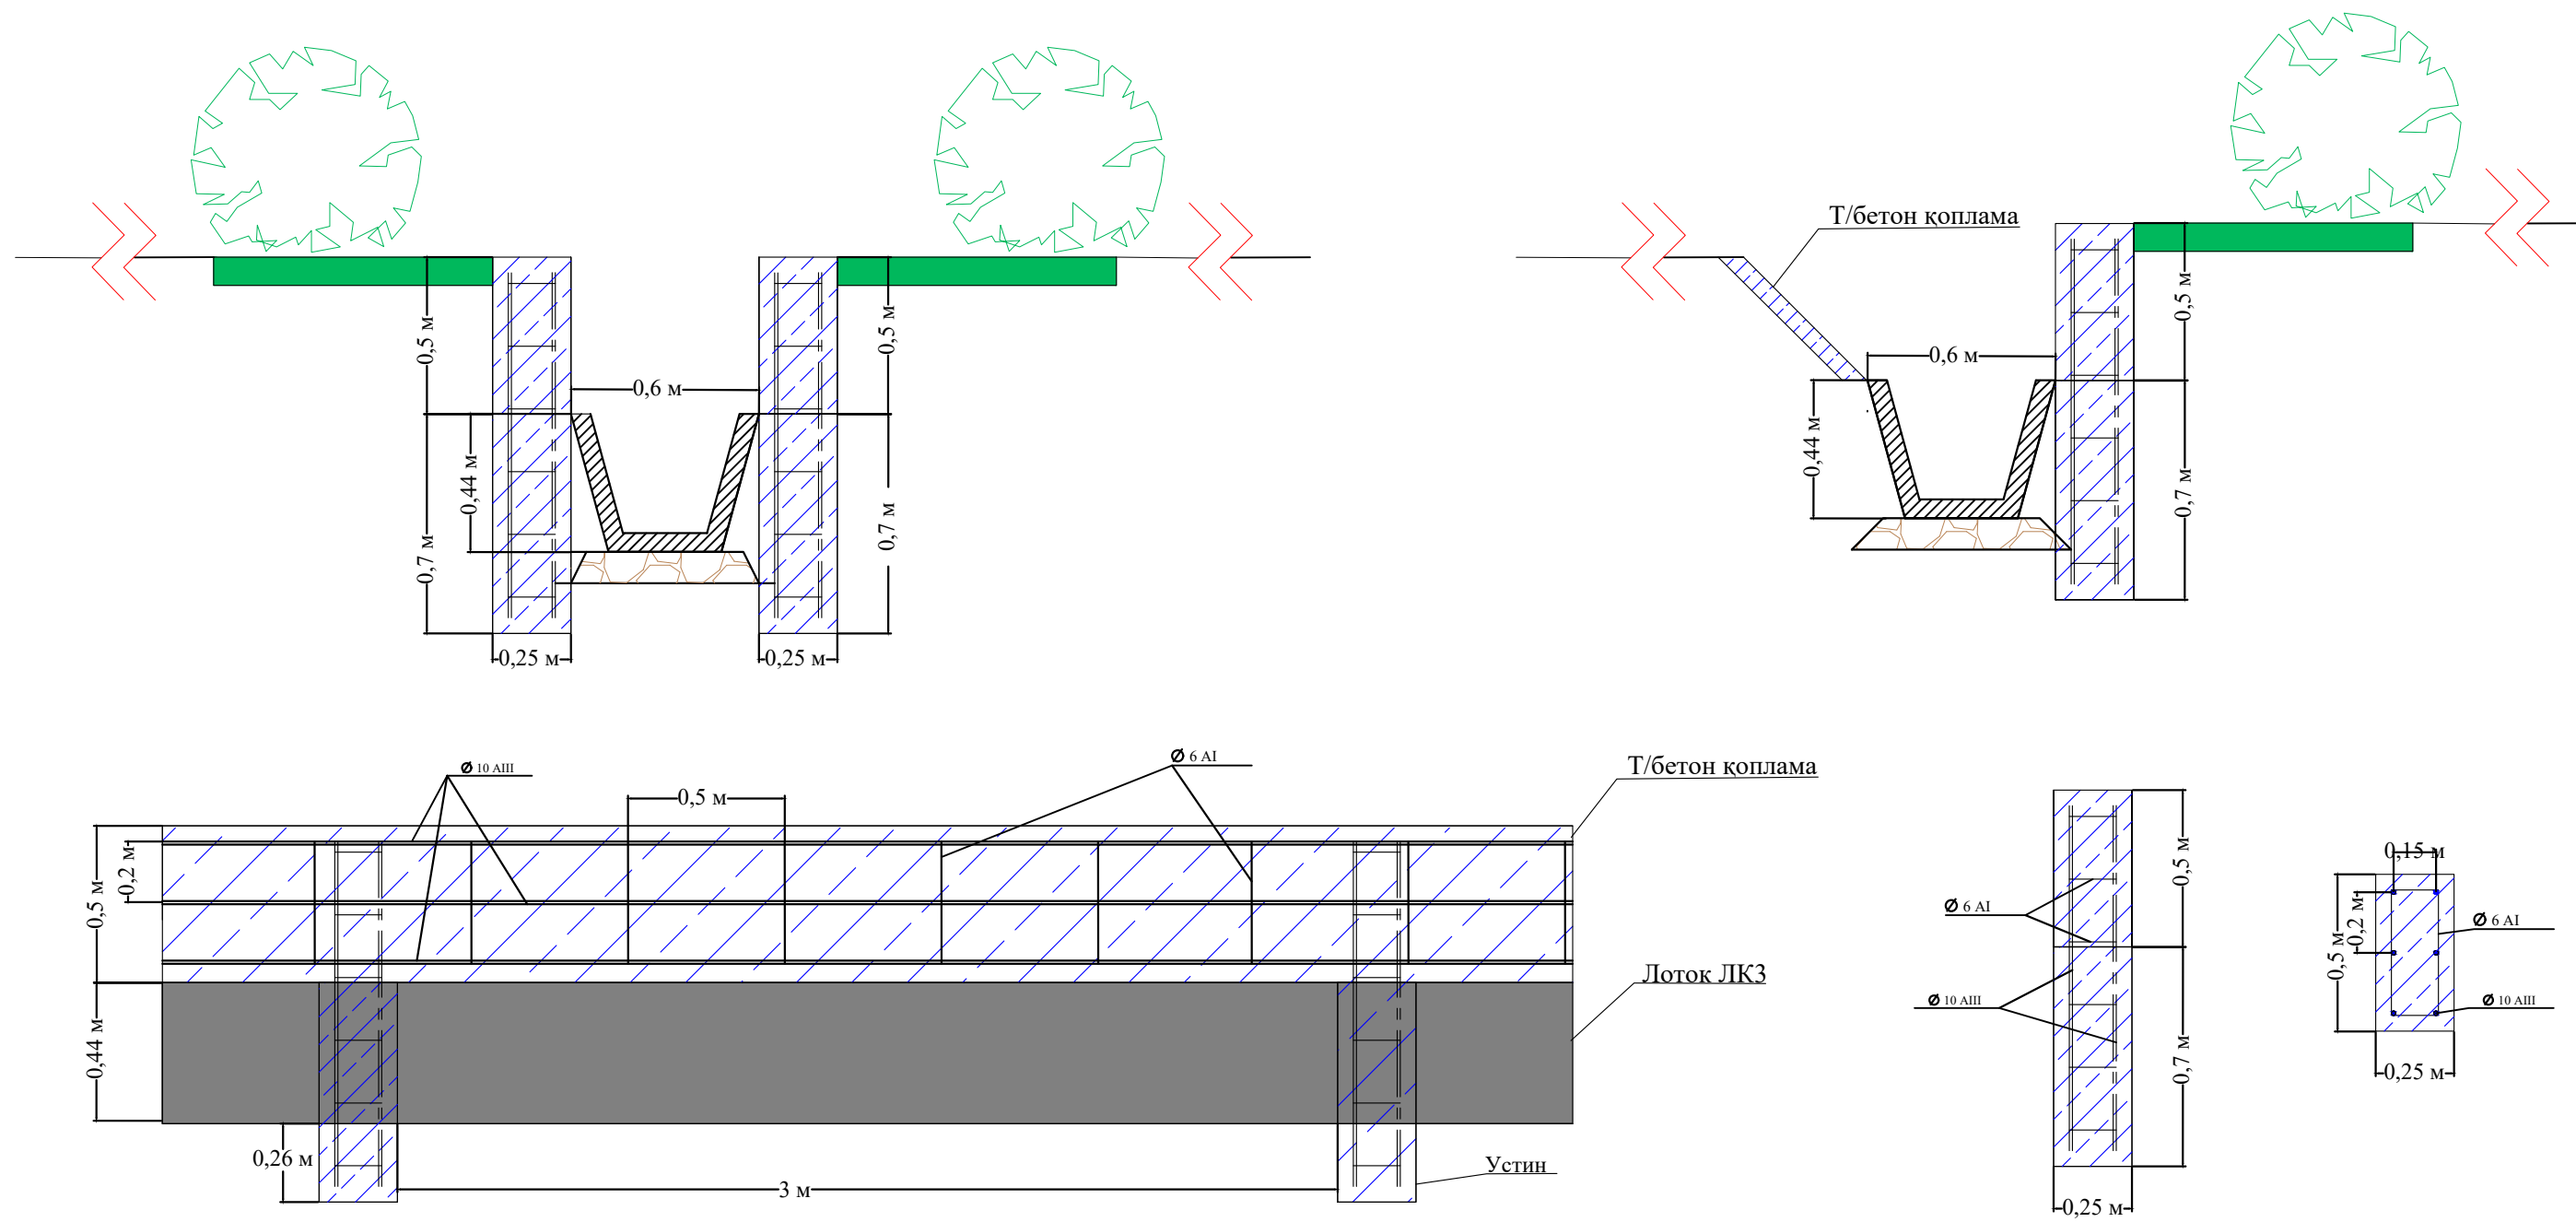

				Хива шаҳридаги "Ичан-қалъа" мажмуасидан "Арда Хива" туризм мажмуасигача бўлган масофада аҳоли ва сайёҳлар пиёда сайр қилиши учун шароит яратиш			
Мансаб	Ф.И.Ш	Имзо	Кун	Т/бетон новлар ўрнатиш лойиҳавий кўндаланг кесим	Боскич	Варак	Вараклар
ЛБМ	О. Давлетов				ИЛ	2	3
Чизди	Р. Эгамов				"Хоразмйўлиншоотлойиха" МЧЖ		
Текширди	О. Давлетов						

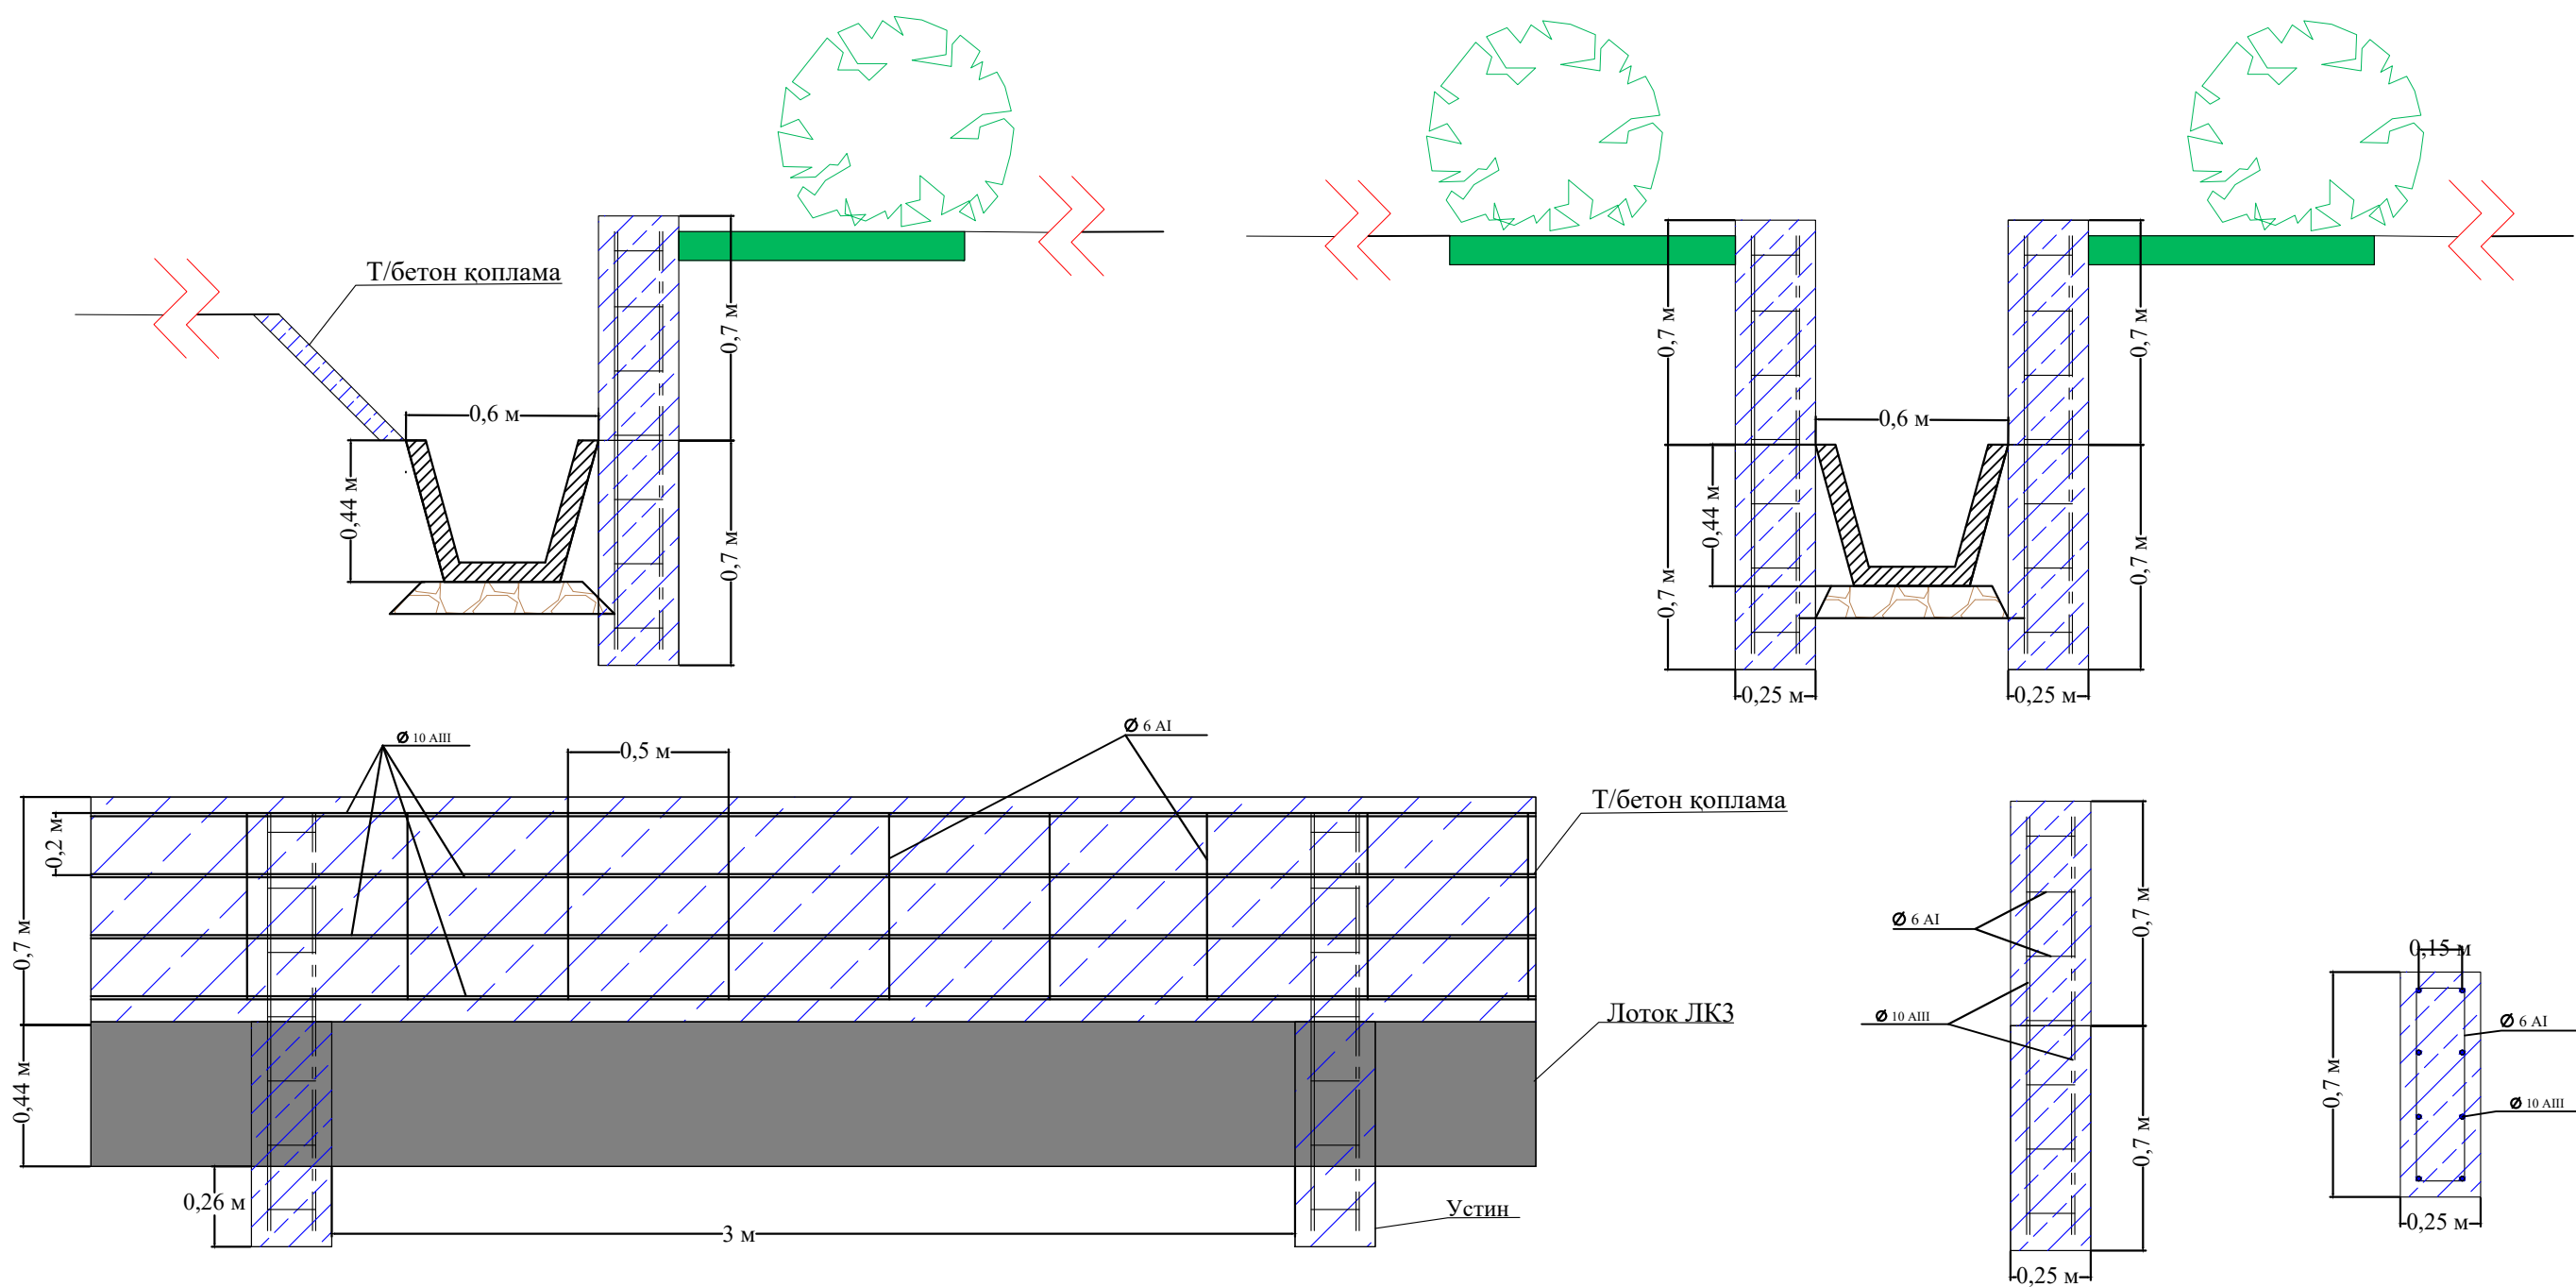

				Хива шаҳридаги "Ичан-қалъа" мажмуасидан "Арда Хива" туризм мажмуасигача бўлган масофада аҳоли ва сайёҳлар пиёда сайр қилиши учун шароит яратиш			
Мансаб	Ф.И.Ш	Имзо	Кун	Т/бетон новлар ўрнатиш лойиҳавий кўндаланг кесим	Боскич	Варак	Вараклар
					ИЛ	3	3
ЛБМ	О. Давлетов				"Хоразмйўлиншоотлойиха" МЧЖ		
Чизди	Р. Эгамов						
Текширди	О. Давлетов						