


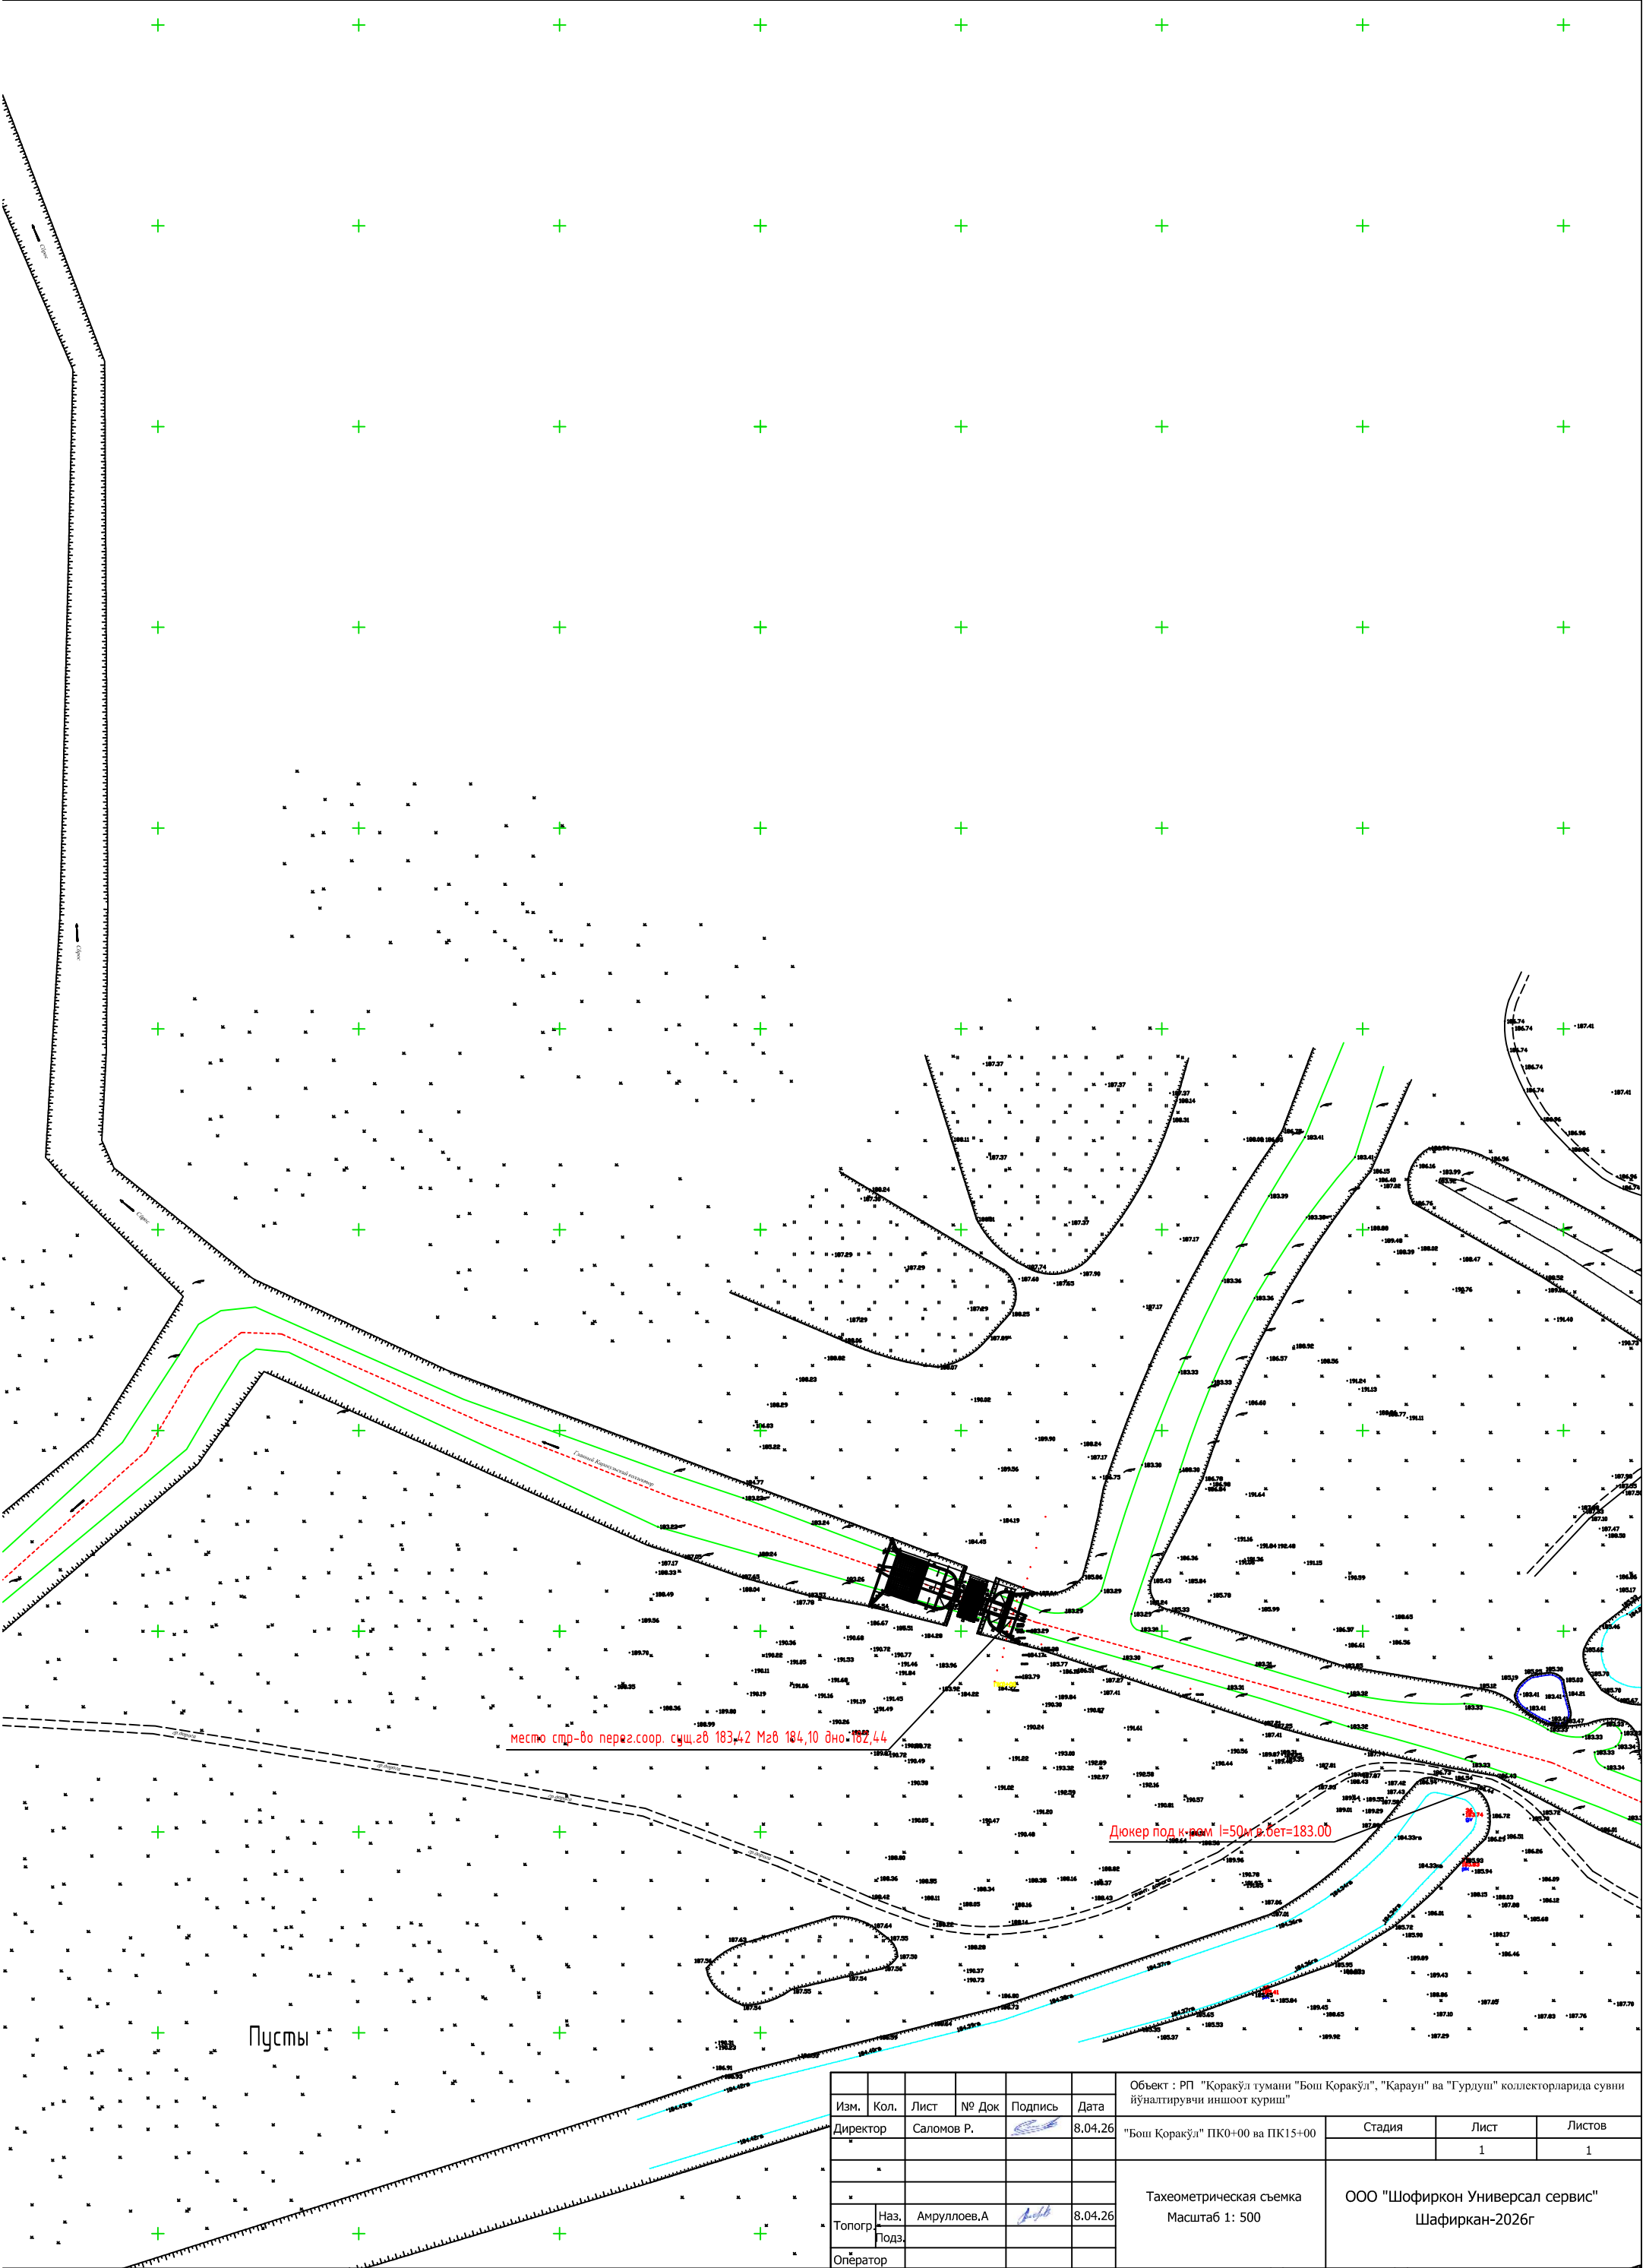

						Объект : РП "Корақұл тумани "Бош Қорақұл", "Қараул" ва "Турлуш" коллекторларида сувни йўналтирувчи иншоот қуриш"			
Изм.	Кол.	Лист	№ Док	Подпись	Дата	"Бош Қорақұл" ПК0+00 ва ПК15+00	Стадия	Лист	Листов
Директор		Саломов Р.			8.04.26			1	1
						Тахеометрическая съемка Масштаб 1: 500	ООО "Шофиркон Универсал сервис" Шафиркан-2026г		
Топогр.	Наз.	Амруллоев, А			8.04.26				
Оператор	Подз.								