


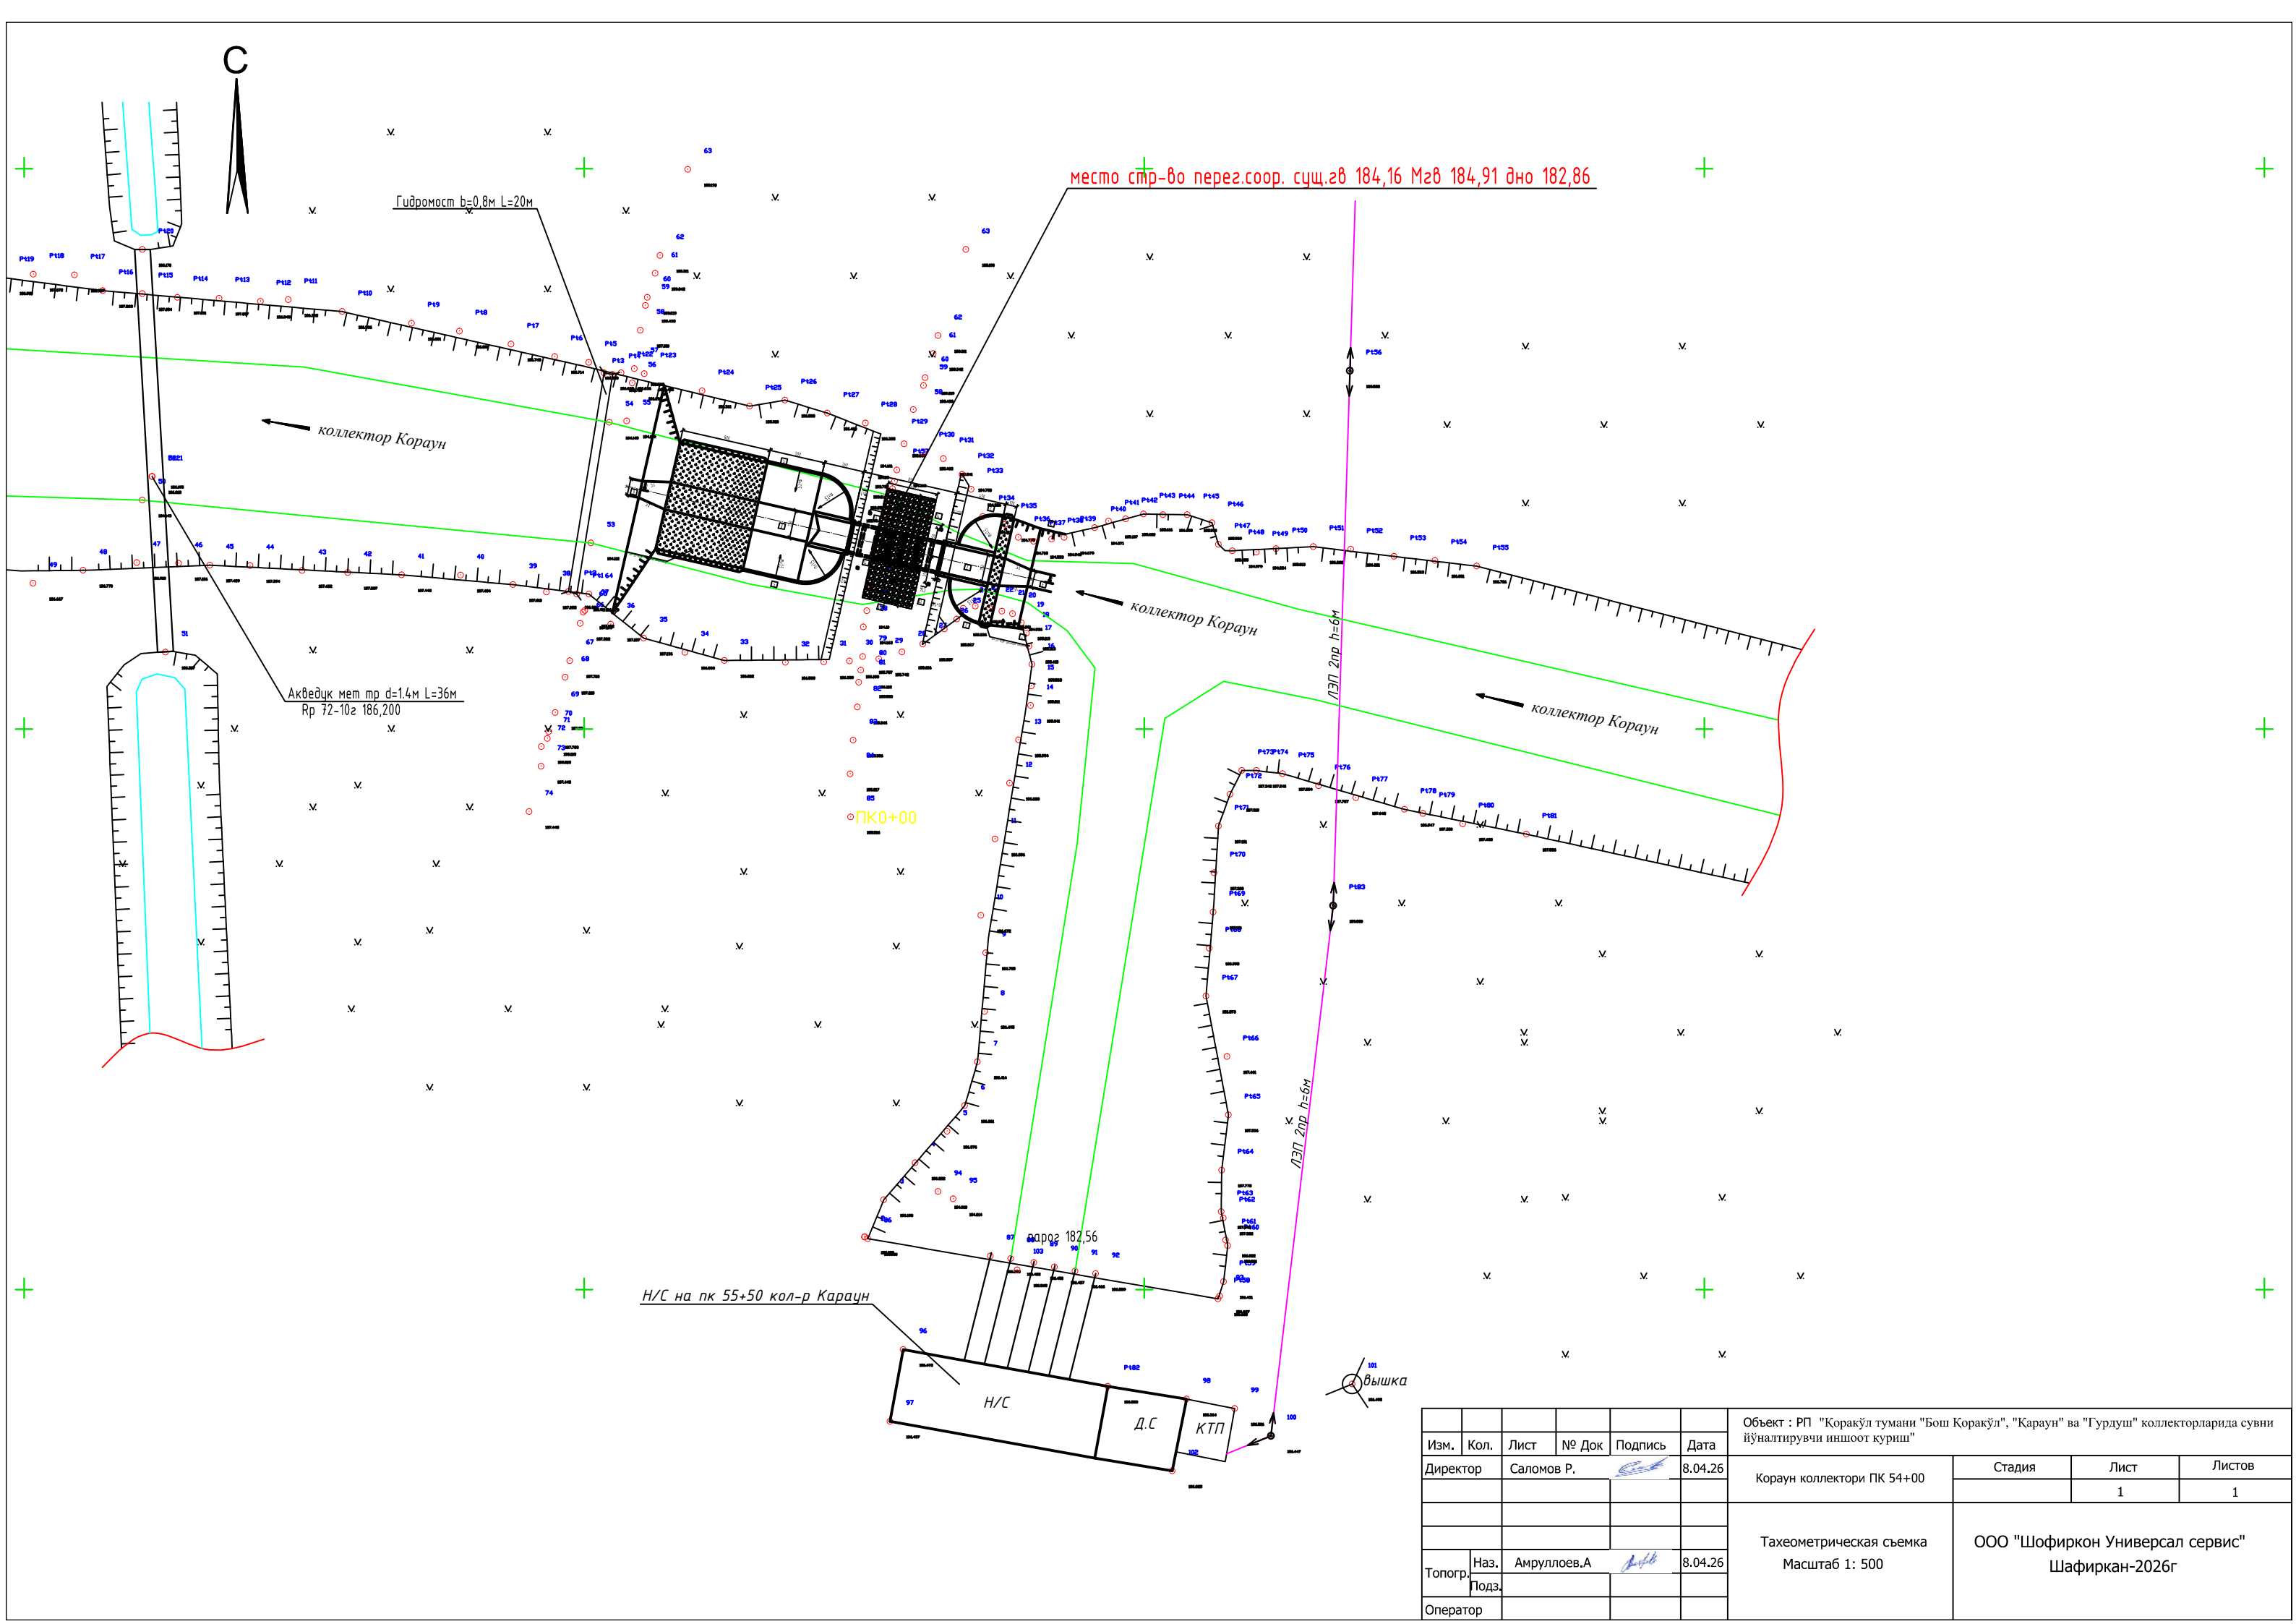

Изм.	Кол.	Лист	№ Док	Подпись	Дата	Объект : РП "Қоракұл тумани "Бош Қоракұл", "Қараун" ва "Турдуш" коллекторларида сувни йўналтирувчи иншоот қуриш"			
Директор		Саломов Р.			8.04.26	Кораун коллектори ПК 54+00	Стадия	Лист	Листов
								1	1
Топогр.	Наз.	Амруллоев.А			8.04.26	Тахеометрическая съемка Масштаб 1: 500	ООО "Шофиркон Универсал сервис" Шафиркан-2026г		
Оператор	Подз.								