




Разрез 2-2

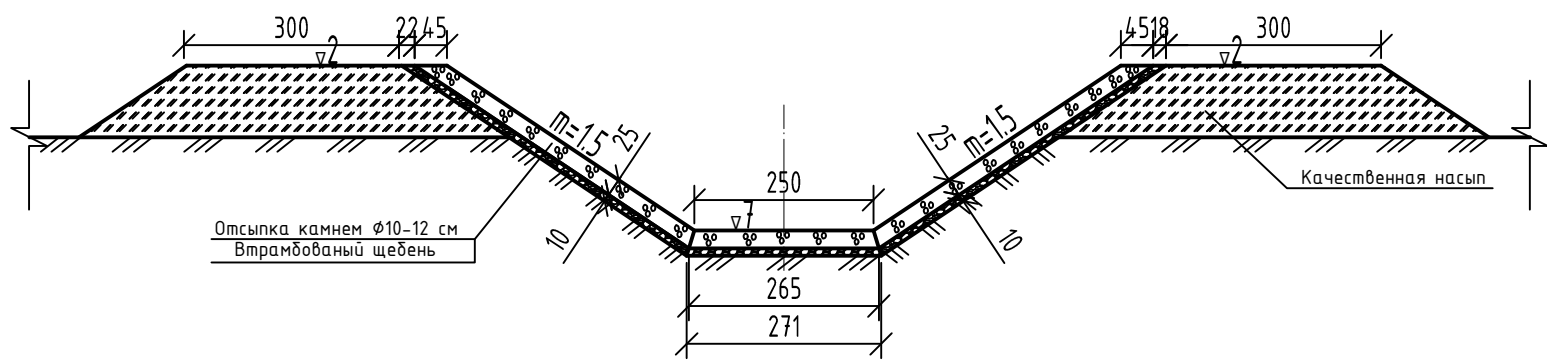


Разрез 5-5

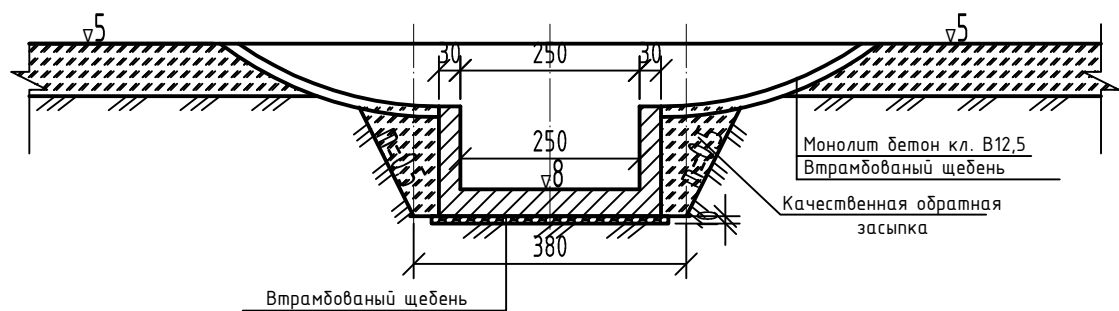


Разрез 3-3

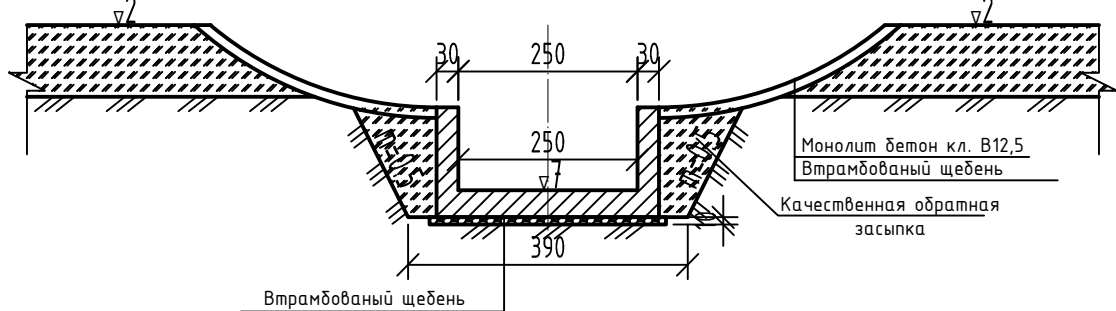

Разрез 6-6

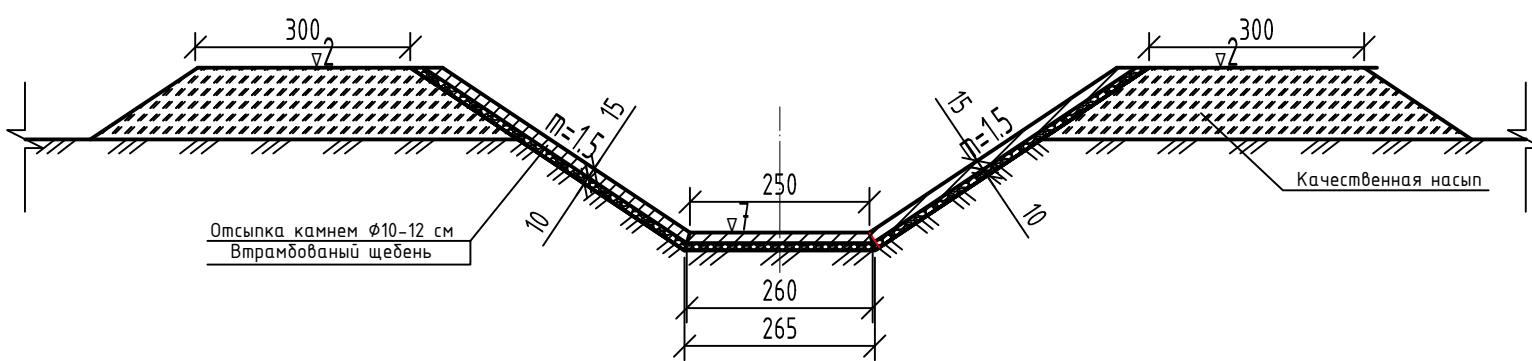

Разрез 4-4

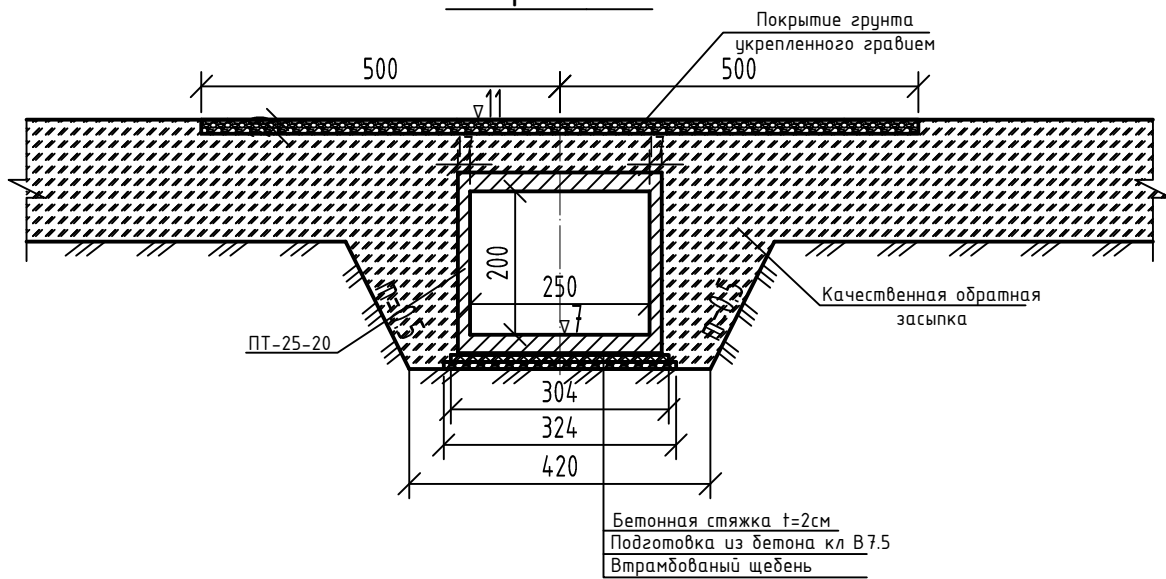

					1018553-PO95 КЖ			
					"Қоракўл тумани "Бош Қоракўл", "Қараун" ва "Гурдуш" коллекторларида сувни йўналтирувчи иншоот қуриш"			
Изм	Лист	№ документа	Подпись	Дата	Регуляторы открытые с переездом РОП-250-200	Лист	Листов	Масштаб
Нач.отд.		Р. Саломов				2	3	
Гип		Ғ. Файзиёв			Разрезы 2-2; 3-3; 4-4; 5-5; и 6-6;	ООО "Шофиркон Универсал Сервис" Шофиркон – 2026 г		
Исполнит.		А. Амруллаев						
Проверил		А. Рахимов						