

Разрез 1-1

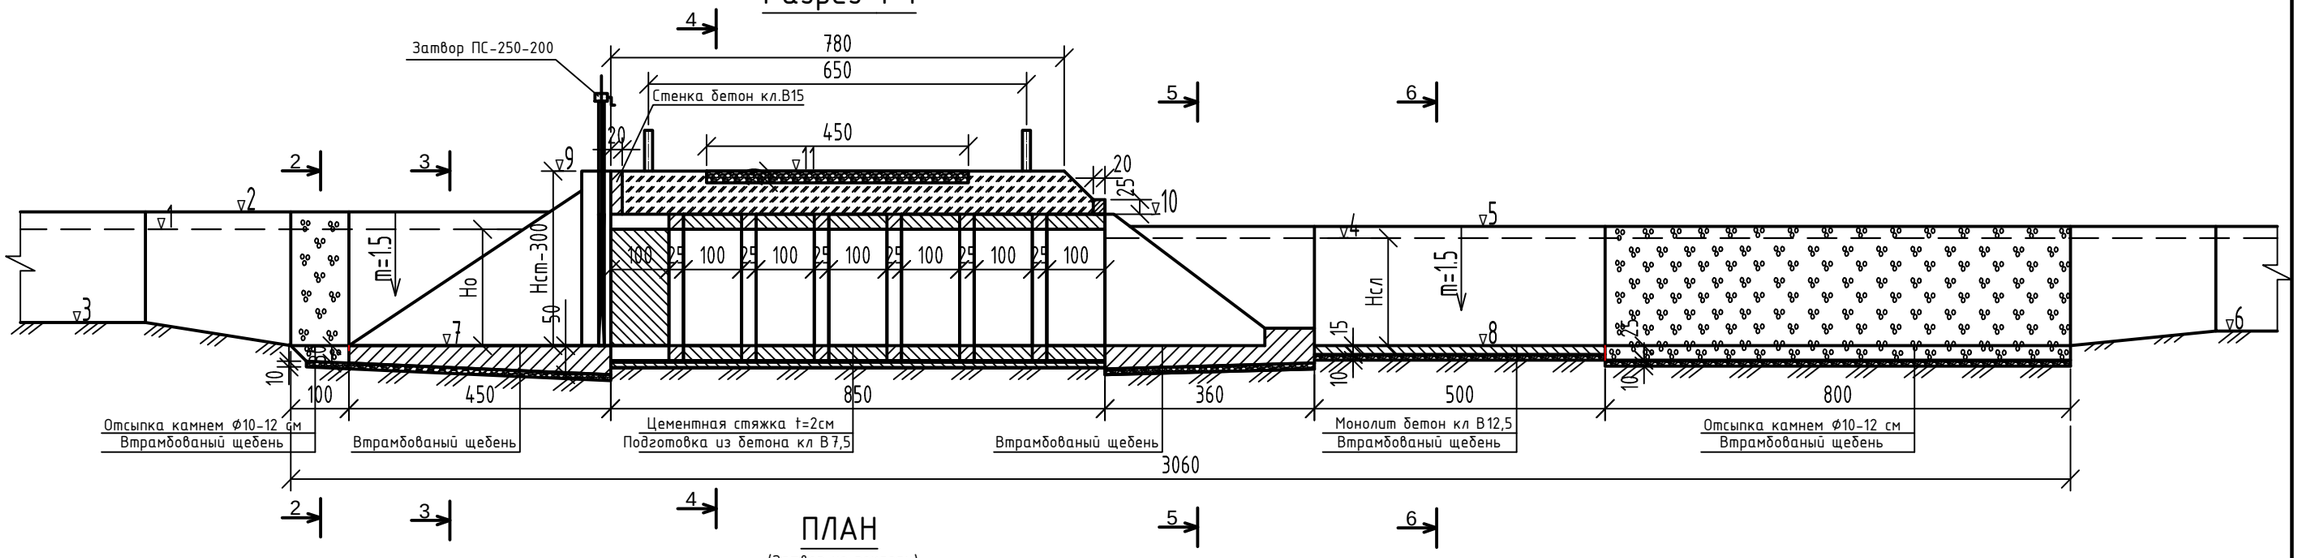

ПЛАН

(Затвор не показан)

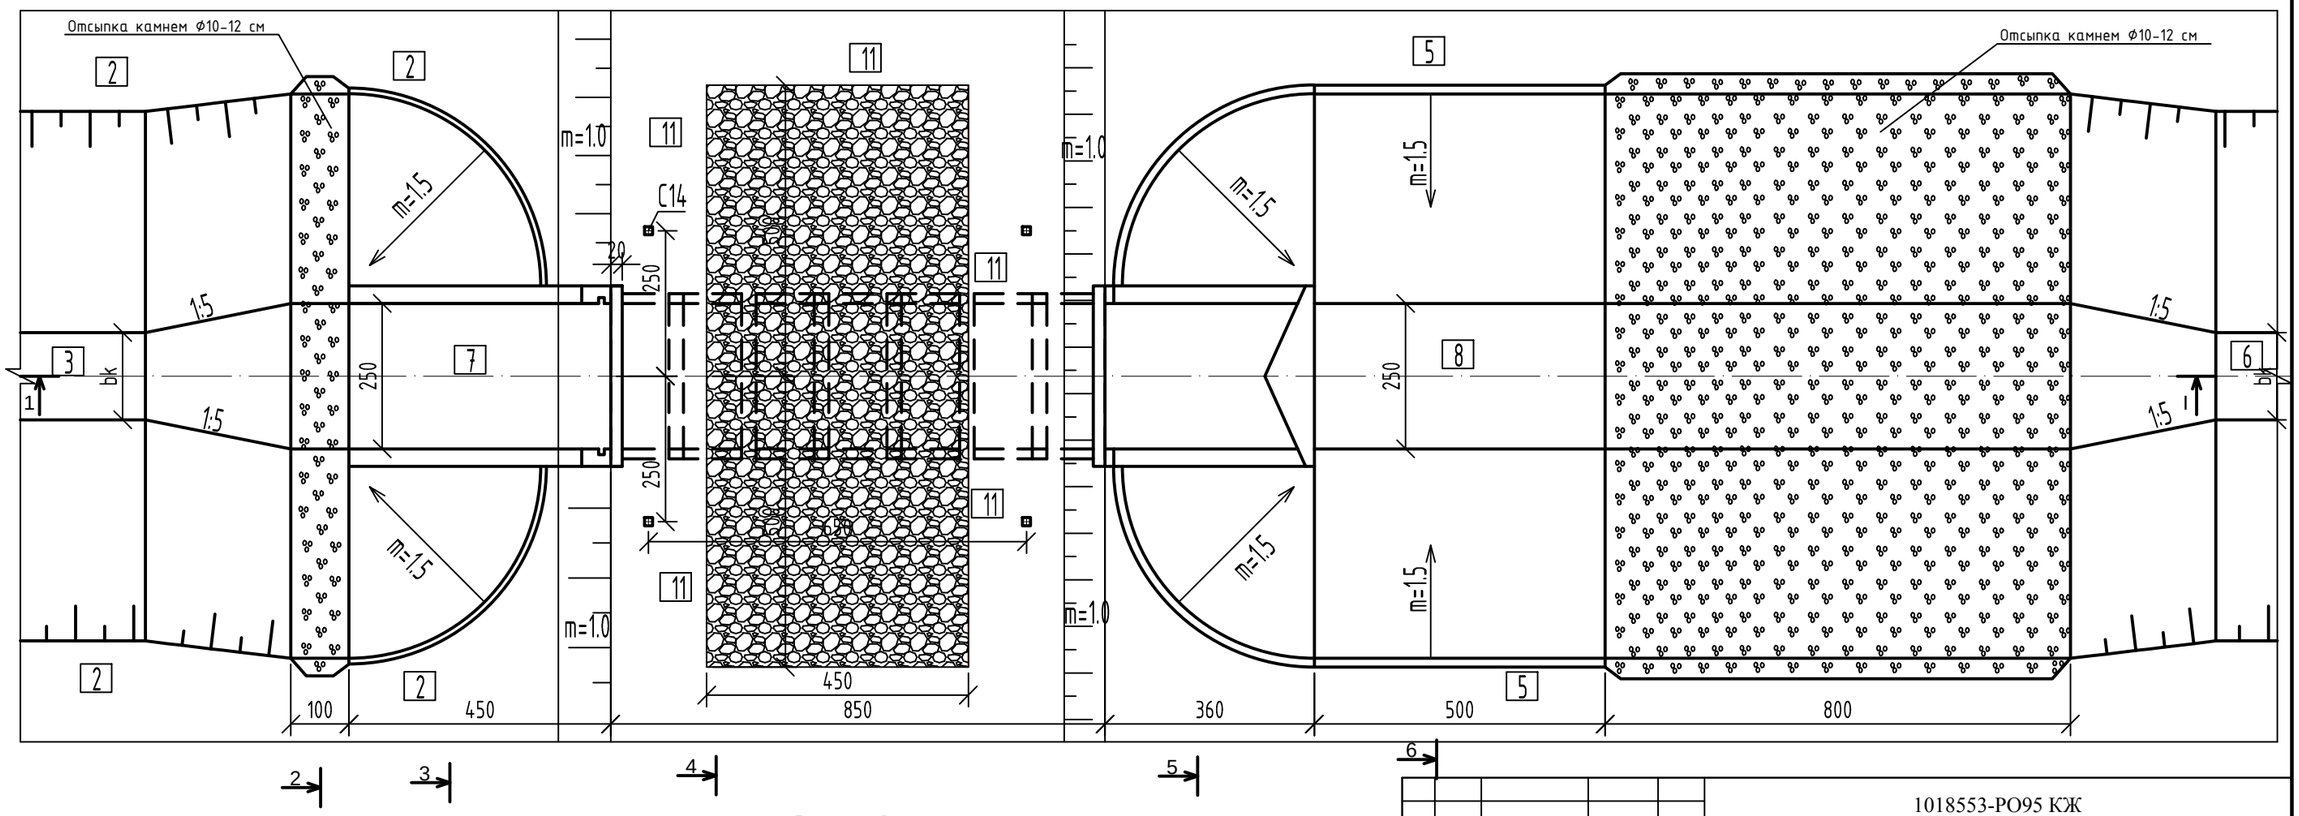

Приемечания:
1. Размеры на чертеже в см.
2. Детали смотрет лист 19; 21 КЖ.
Данный лист читать с листом 14 КЖ

					1018553-РО95 КЖ	
					"Қоракўл тумани "Бош Қоракўл", "Қараун" ва "Гурдуш" коллекторларида сувни йўналтирувчи иншоот қуриш"	
Изм	Лист	№ документа	Подпись	Дата		
Нач.отд.		Р. Саломов			Регуляторы открытые с переездом РОП-250-200	Лист 1 / Листов 3 / Масштаб
ГИП		Ғ. Файзиев				
Исполнит.		А. Амруллаев			План и разрез I-I	ООО "Шофиркон Универсал Сервис"
Проверил		А. Рахимов				Шофиркон – 2026 г

Формат А3