

Олот туман “Хосабўйи” МФЙ ички йўллари асфальтлаштириш бўйича
КАРТА СХЕМАСИ.

"ТАСДИҚЛАЙМАН"

Бухоро минтақавий йўлларга букюртмачи хизмати ДМ директори

2026 йил

"КЕЛИШИЛДИ"

"Buxoro georoad project group"

МЧЖ директори: Ш.Ачилов

2026 йил.

"КЕЛИШИЛДИ"

Олот туман ҳокимининг қурилиш ишлари бўйича ўринбосари:

2026 йил.

"КЕЛИШИЛДИ"

Бухоро вилояти ИИБ ЖХХ ЙХХБ ЙИНКБ бошлиғи А.Жумаев

2026йил.

"КЕЛИШИЛДИ"

Олот туман ободонлаштириш бошқармаси 1-ўринбосари:

2026 йил.

"КЕЛИШИЛДИ"


"Хосабўйи" МФЙ раиси

2026 йил.

"КЕЛИШИЛДИ"

Хосабўйи МФЙ таъаббускори:

2026 йил.

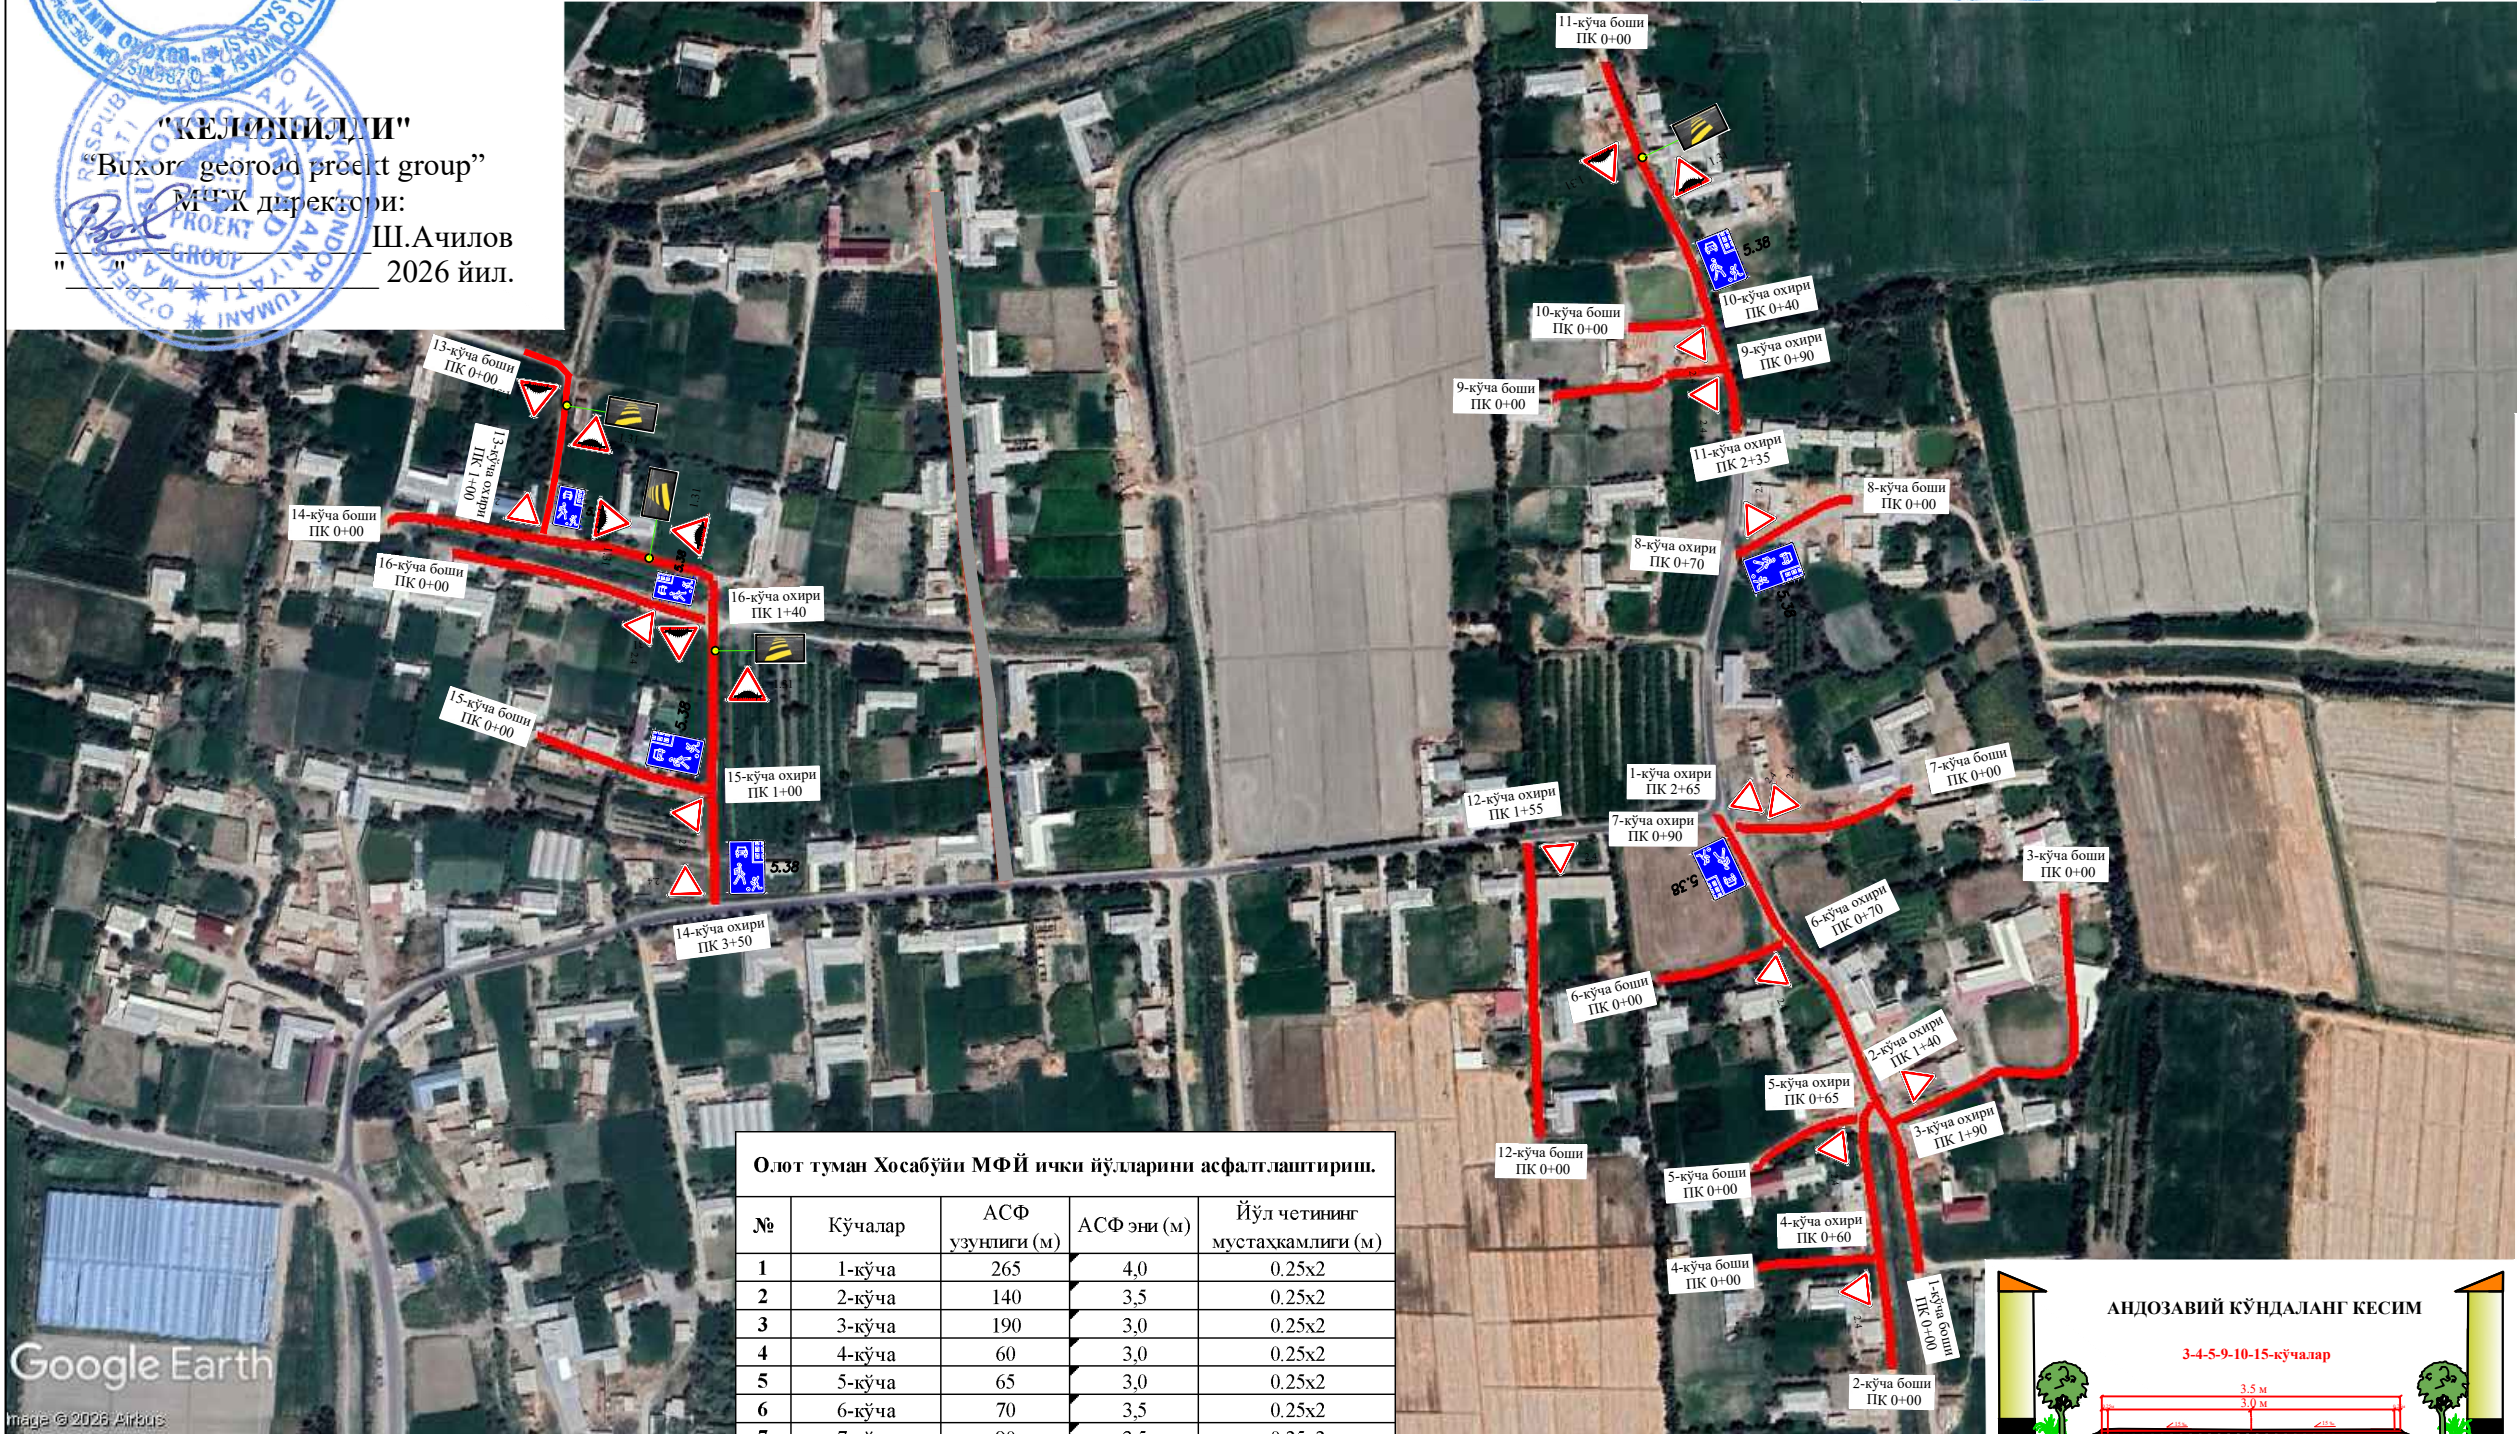

Олот туман Хосабўйи МФЙ ички йўллари асфальтлаштириш.				
№	Кўчалар	АСФ узунлиги (м)	АСФ эни (м)	Йўл четининг мустаҳкамлиги (м)
1	1-кўча	265	4,0	0.25x2
2	2-кўча	140	3,5	0.25x2
3	3-кўча	190	3,0	0.25x2
4	4-кўча	60	3,0	0.25x2
5	5-кўча	65	3,0	0.25x2
6	6-кўча	70	3,5	0.25x2
7	7-кўча	90	3,5	0.25x2
8	8-кўча	70	3,5	0.25x2
9	9-кўча	90	3,0	0.25x2
10	10-кўча	40	3,0	0.25x2
11	11-кўча	235	4,0	0.25x2
12	12-кўча	155	3,5	0.25x2
13	13-кўча	100	3,5	0.25x2
14	14-кўча	350	3,5	0.25x2
15	15-кўча	100	3,5	0.25x2
16	16-кўча	140	3,5	0.25x2
Жами:		2160		

Шартли белгилар:

■ Асфальтлаштириладиган йўллар L-2160 м

