



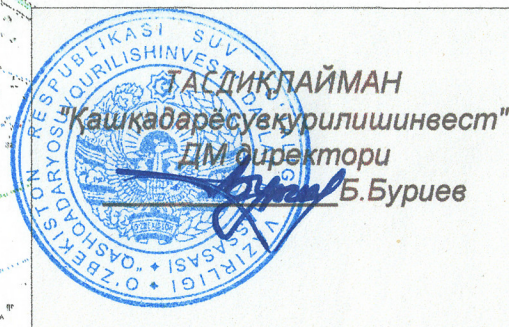

Косон туманидаги туманларора "МК-1" коллекторини реконструкция қилиш лойиҳаси таркибидagi 5 дона кузатув қудуқлари қуриш плани
№52 Сурхон ҳудуди.



КЕЛИШИЛДИ
Аму-Қашқадарё ИТХБ ҳузуридаги
Мелиоратив экспедиция бошлиғи
А.Шарипов
Косон мелиоратив тизим бошлиғи
Ж.Очилов

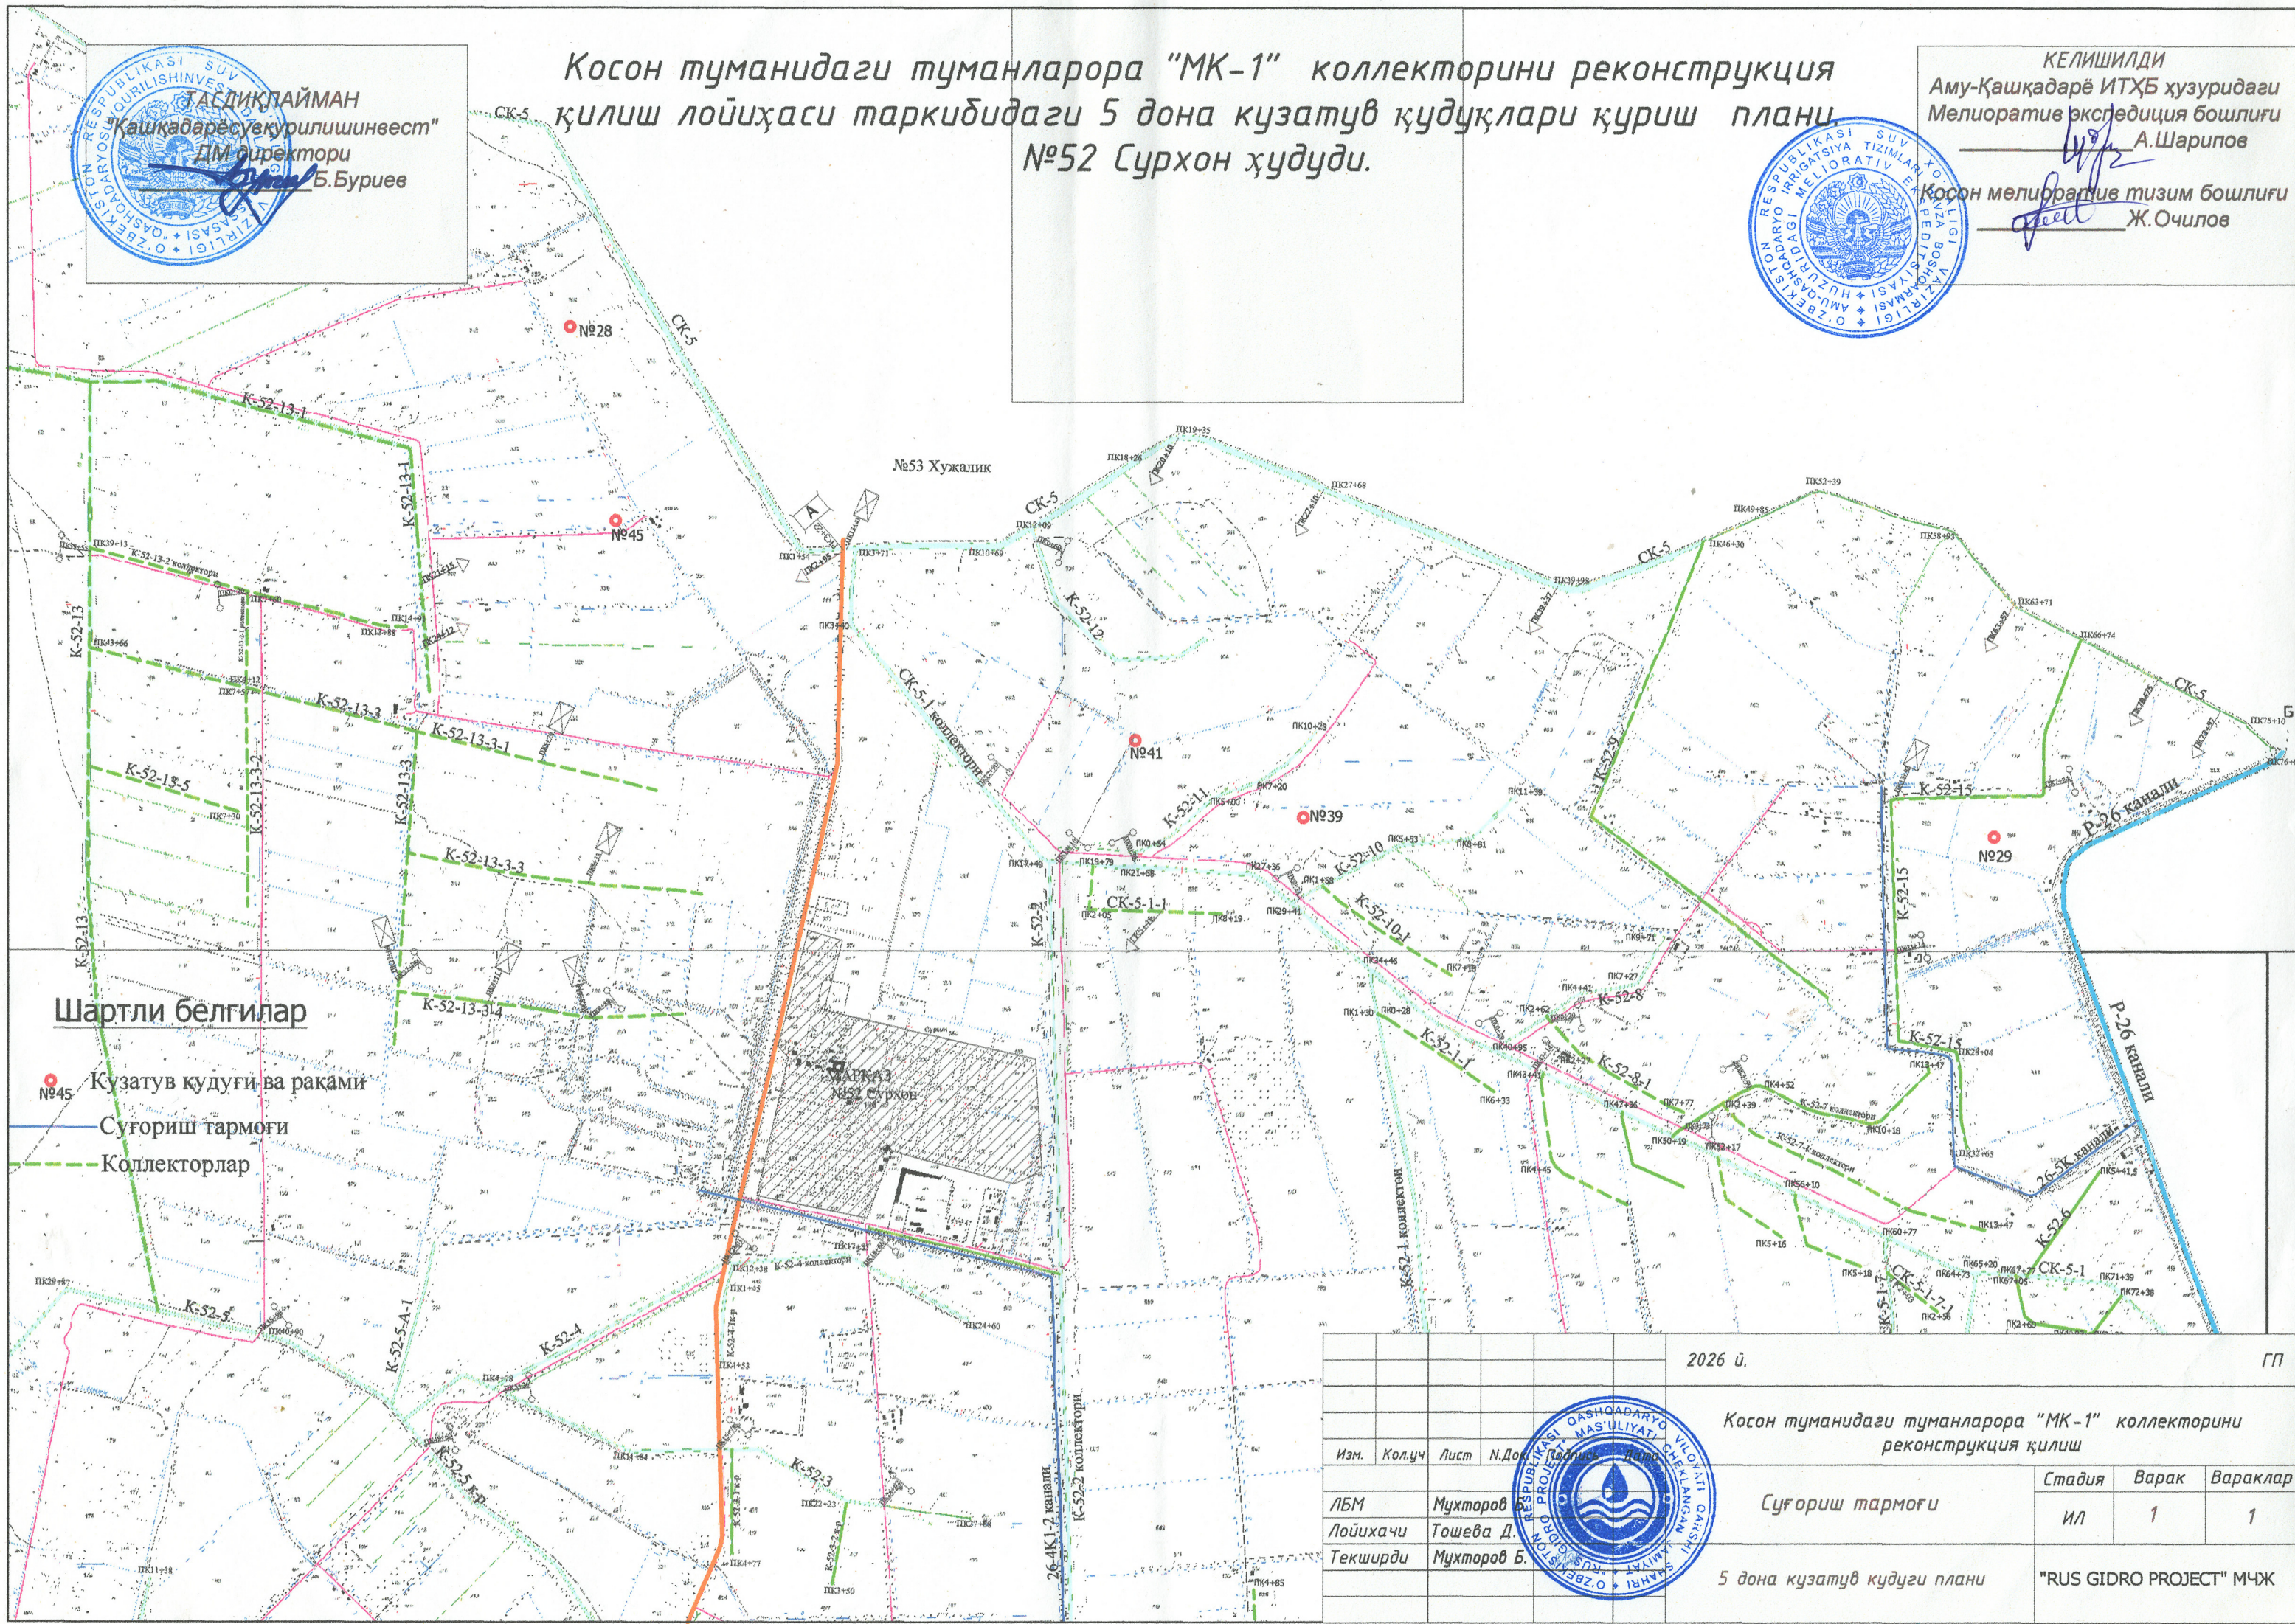

Шартли белгилар

- Кузатув қудуғи ва рақами
- Сугориш тармоғи
- Коллекторлар

					2026 й.		ГП		
					Косон туманидаги туманларора "МК-1" коллекторини реконструкция қилиш				
Изм.	Кол.уч	Лист	Н.Док.	Ред.исл.	Дата				
						Стадия			
						Варак			
						Вараклар			
ЛБМ						ИЛ			
Мухторов Б.						1			
Лойиҳачи						1			
Тошева Д.									
Текширди									
Мухторов Б.									
5 дона кузатув кудуги плани						"RUS GIDRO PROJECT" МЧЖ			