

"ТАСДИКЛАЙМАН"

Хоразм вилояти Урганч тумани
хокими ўринбосари



"КЕЛИШИЛДИ"

Хоразм вилояти Урганч тумани
ободонлаштириш бошкармаси
бошлиги



"КЕЛИШИЛДИ"

"Урганч тумани йуллардан
фойдаланиш корхонаси" ДМ
директори



"КЕЛИШИЛДИ"

"Хоразм минтакавий йўлларга
бўртмачи/хизмати" ДМ
директори




"КЕЛИШИЛДИ"

Хоразм вилояти Урганч тумани
Жайхун МФЙ раиси



С.Атажанов


Урганч тумани Жайхун маҳалласи Урганч, Гурлан йўлига чикувчи Дўрман кўчасига асфальт қопламаси ётқизишни
таклиф қиламан. (90 v 082 D217 автомобиль йўли (5 км.ан) - Юкоридўрман к.- D218 автомобиль йўли (6 км.га))

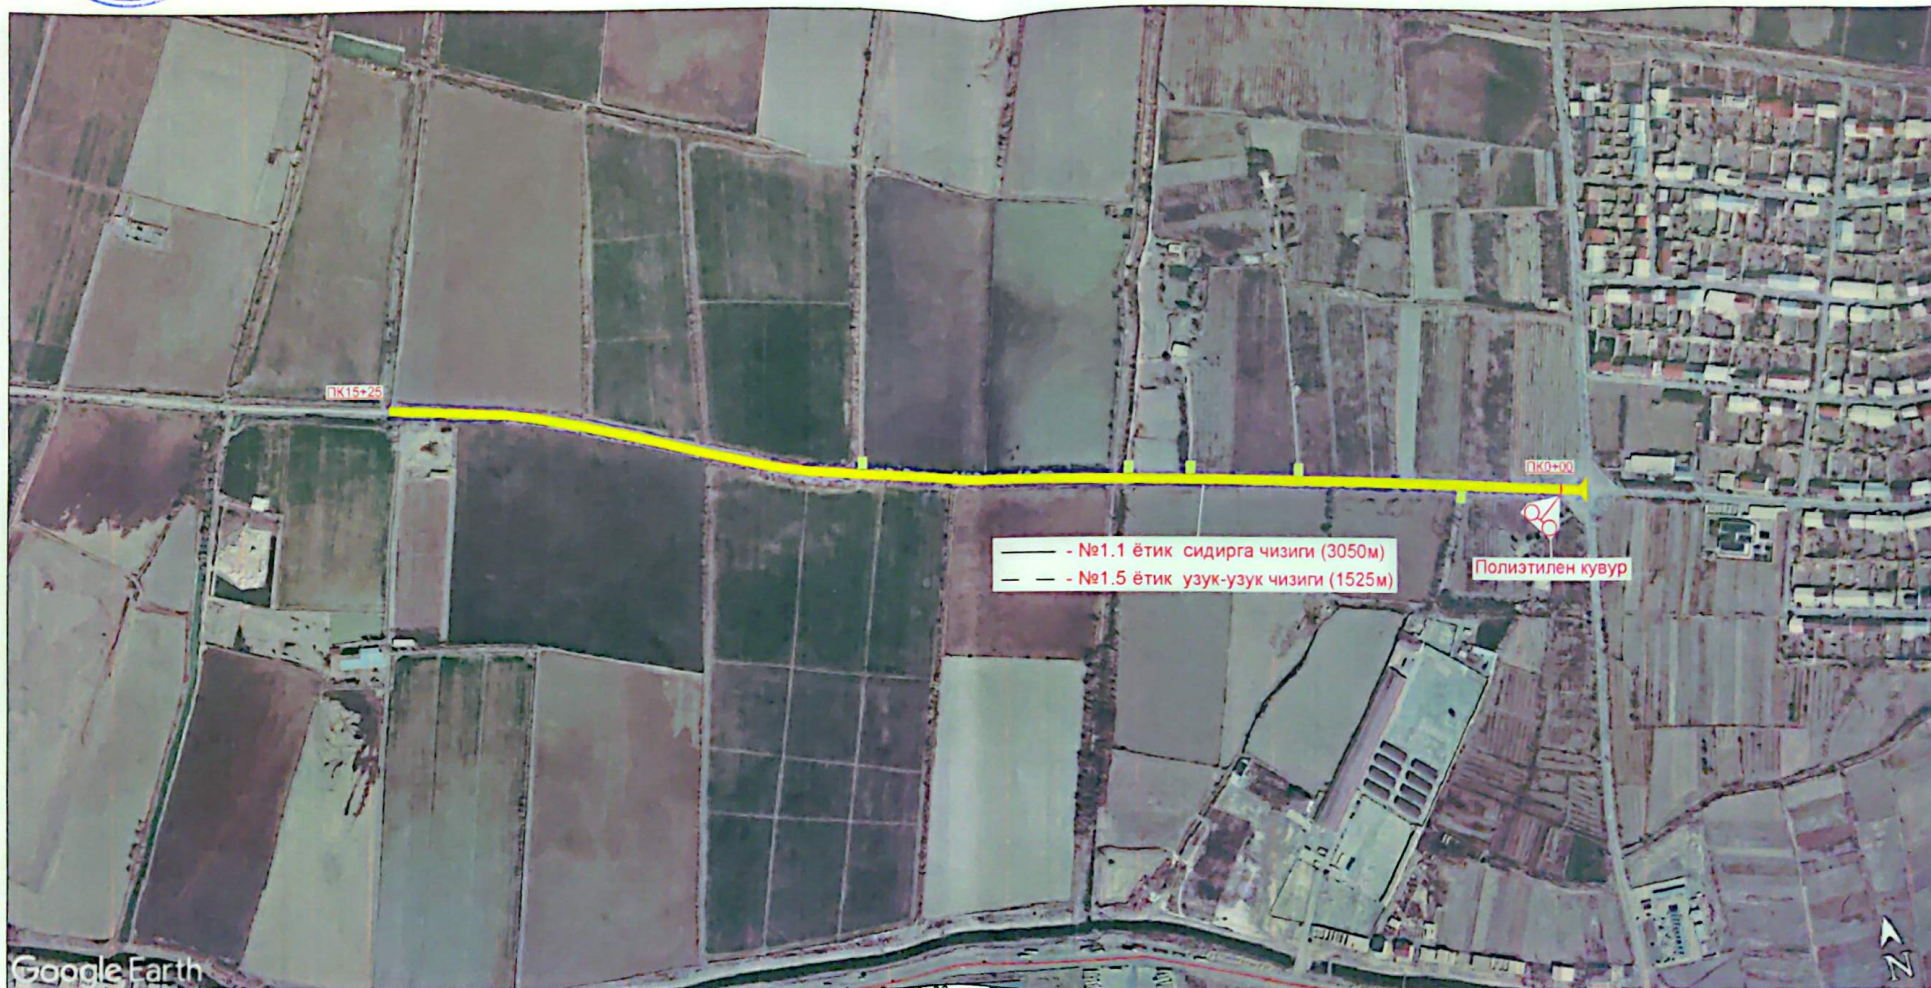

Google Earth

-Участок №1 Дурман кучаси ПК0+00 дан ПК15+25 гача

-Участок №1 Дурман кучаси (В=6,0 м. L=1525 м.)

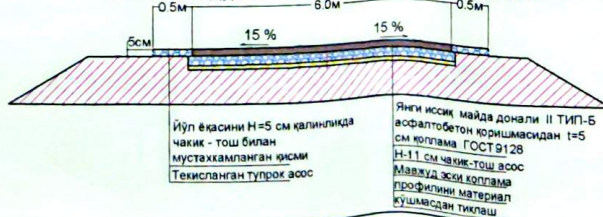

ЛБМ:

А.Саидов

"КЕЛИШИЛДИ"

Ташаббускор



С.Атажанов