
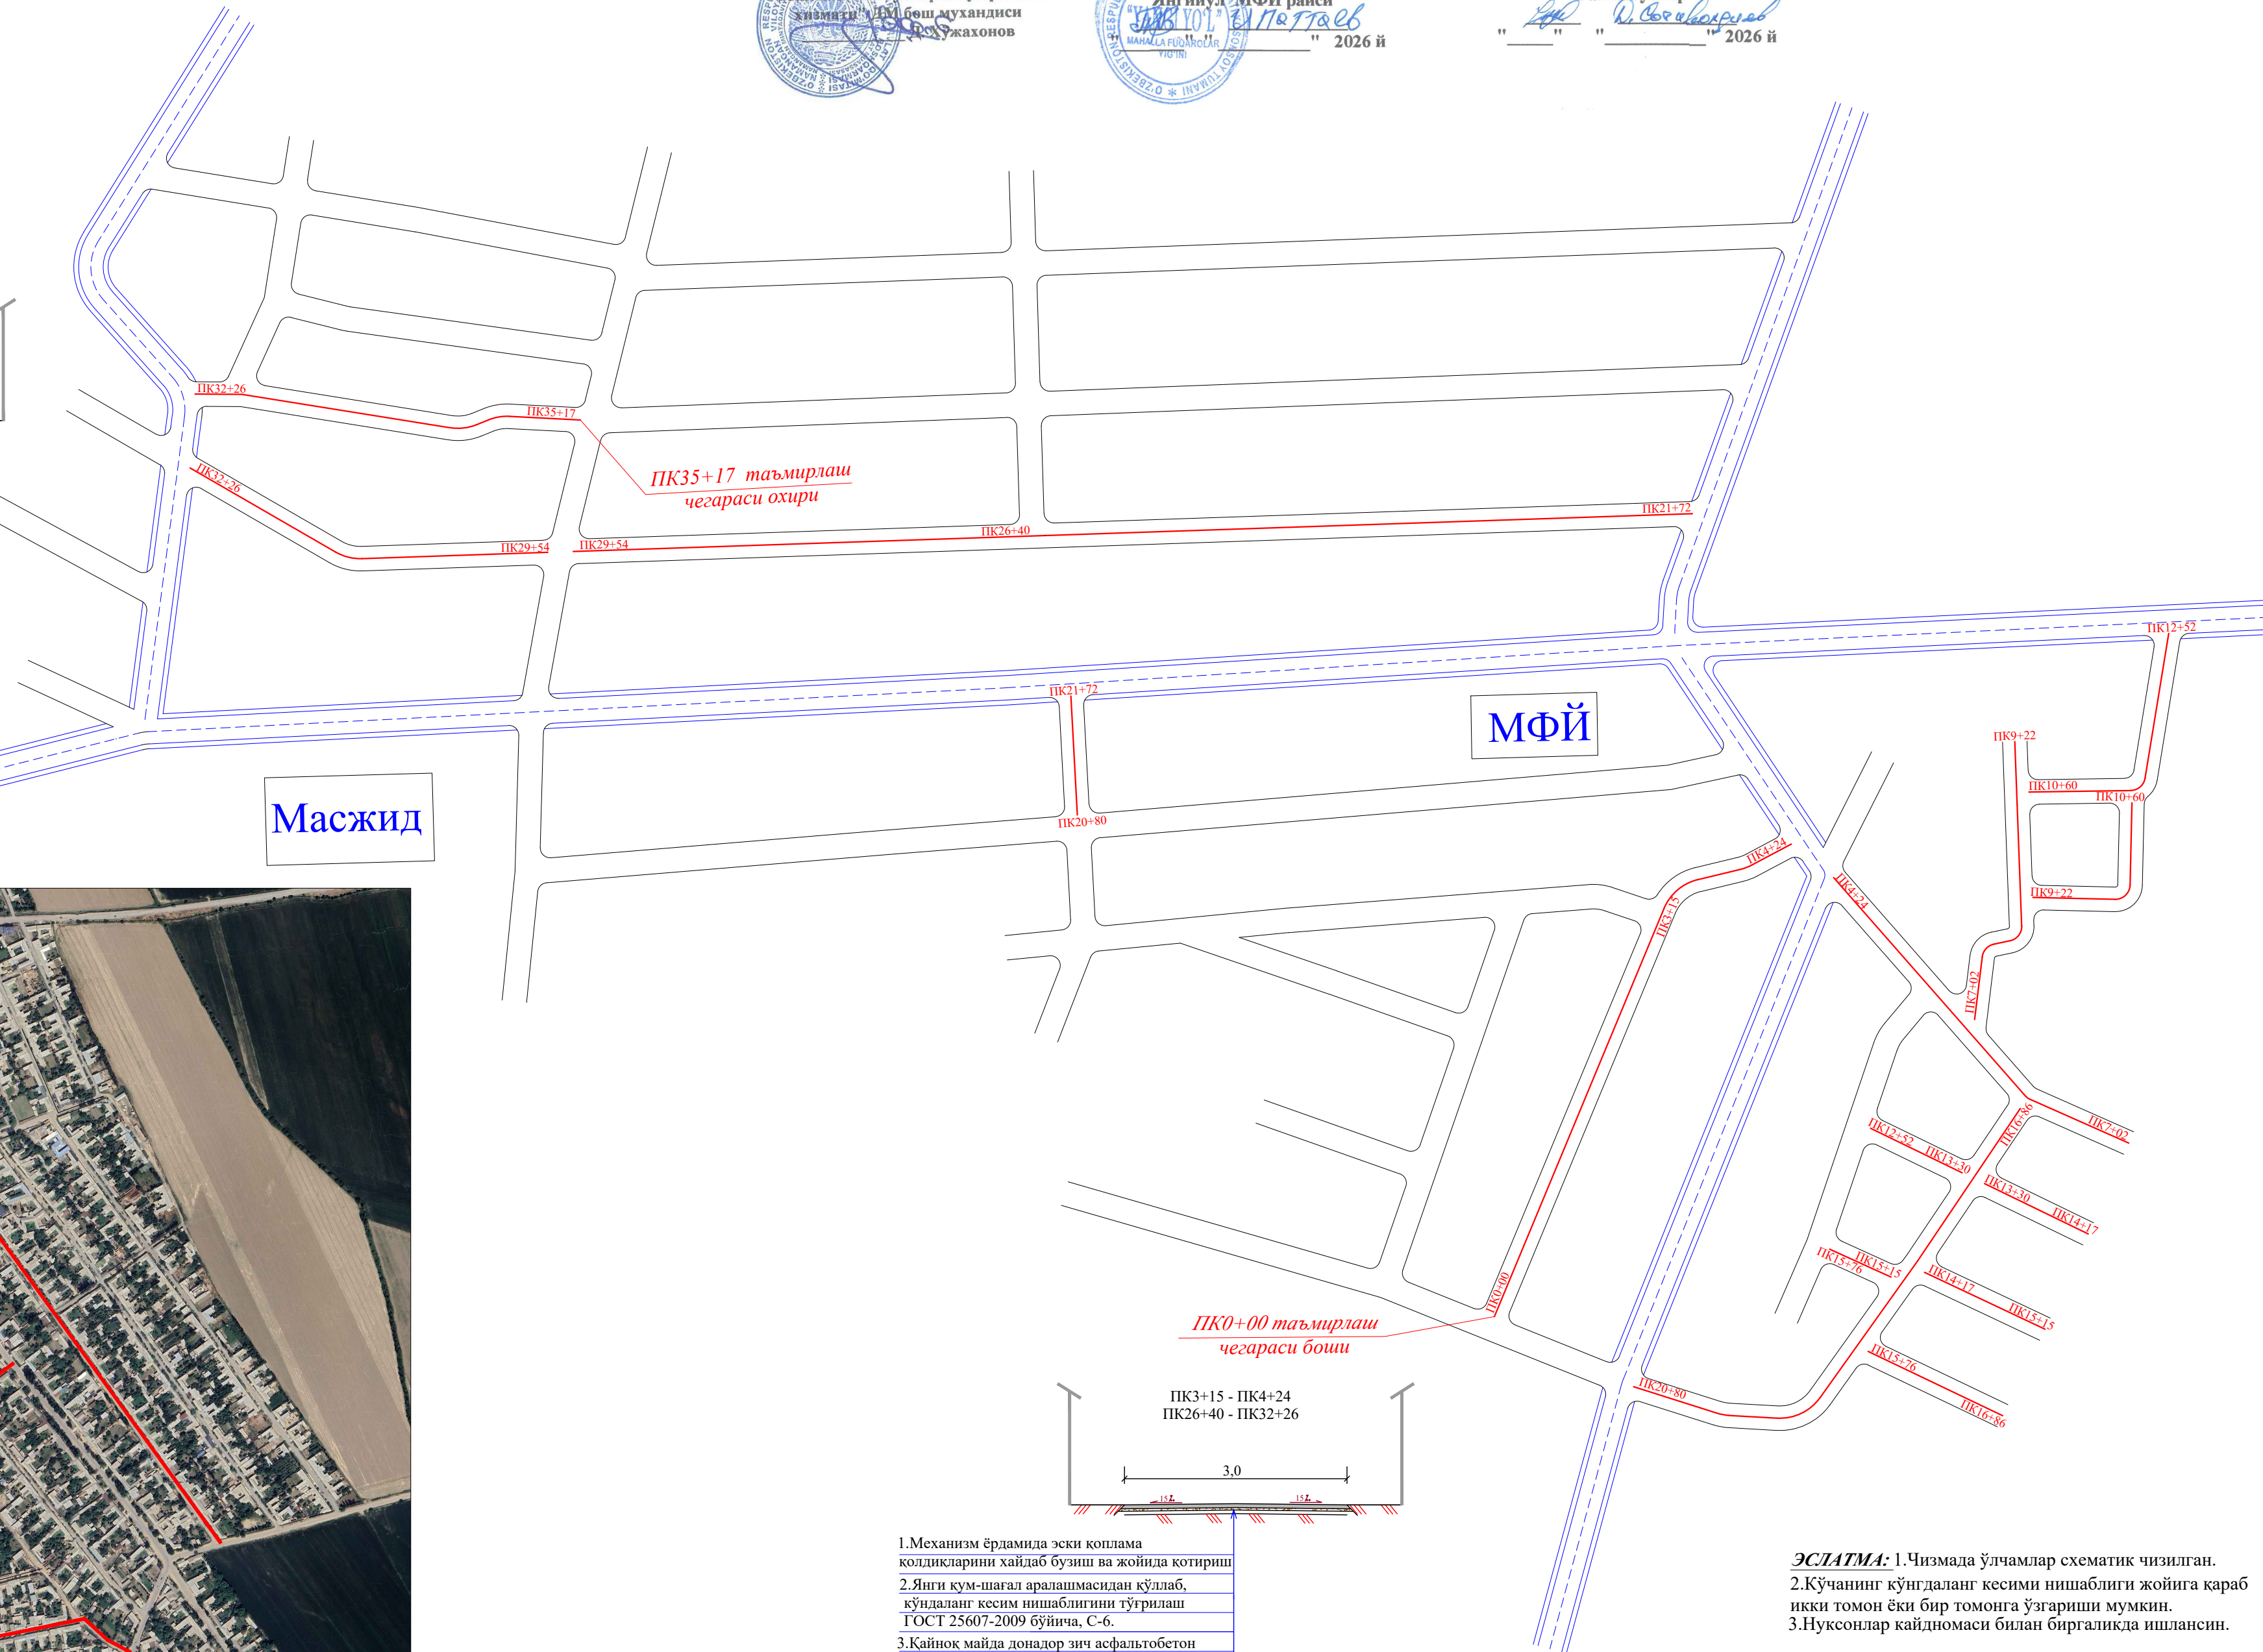
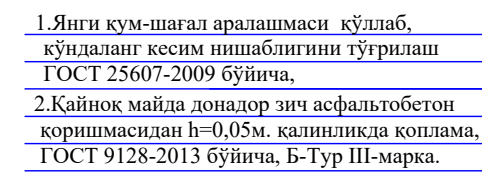
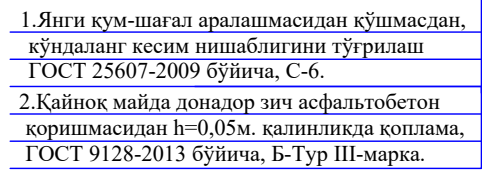


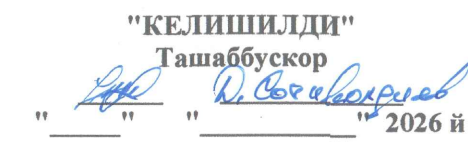

1. Механизм ёрдамида эски қоплама қолдиқларини ҳайдаб бузиш ва жойида қотириш
2. Янги кум-шағал аралашмасидан қўллаб, қўнданлаг кесим нишабилгини тўғрилаш
ГОСТ 25607-2009 бўйича, С-6.
3. Қайноқ майда дондор зич асфальтобетон қориншмасидан $h=0,05$ м. калинликда қоплама,
ГОСТ 9128-2013 бўйича, Б-Тур III-марка.

ЭЪЛАТМА: 1. Чизмада ўлчамлар схематик чизилган.
2. Кўчанинг кўнгалданг кесими нишаблиги жойига қараб
икки томон ёки бир томонга ўзгариши мумкин.
3. Нуксонлар кайдномаси билан биргаликда ишлансин.

				№ - - 2026 АД
Лавозим	Ф.И.О.	Имзо	Сана	
ЛБМ	А.Абдурахимов			Махалла ички автомобил йўллари схематик режаси ва қўдаланг кесим турлари
Баждарди	А.Муталиев			
Текшир	А.Абдурахимов			
				ПК0+00 - ПК35+17
				"Келажак- S " ХК