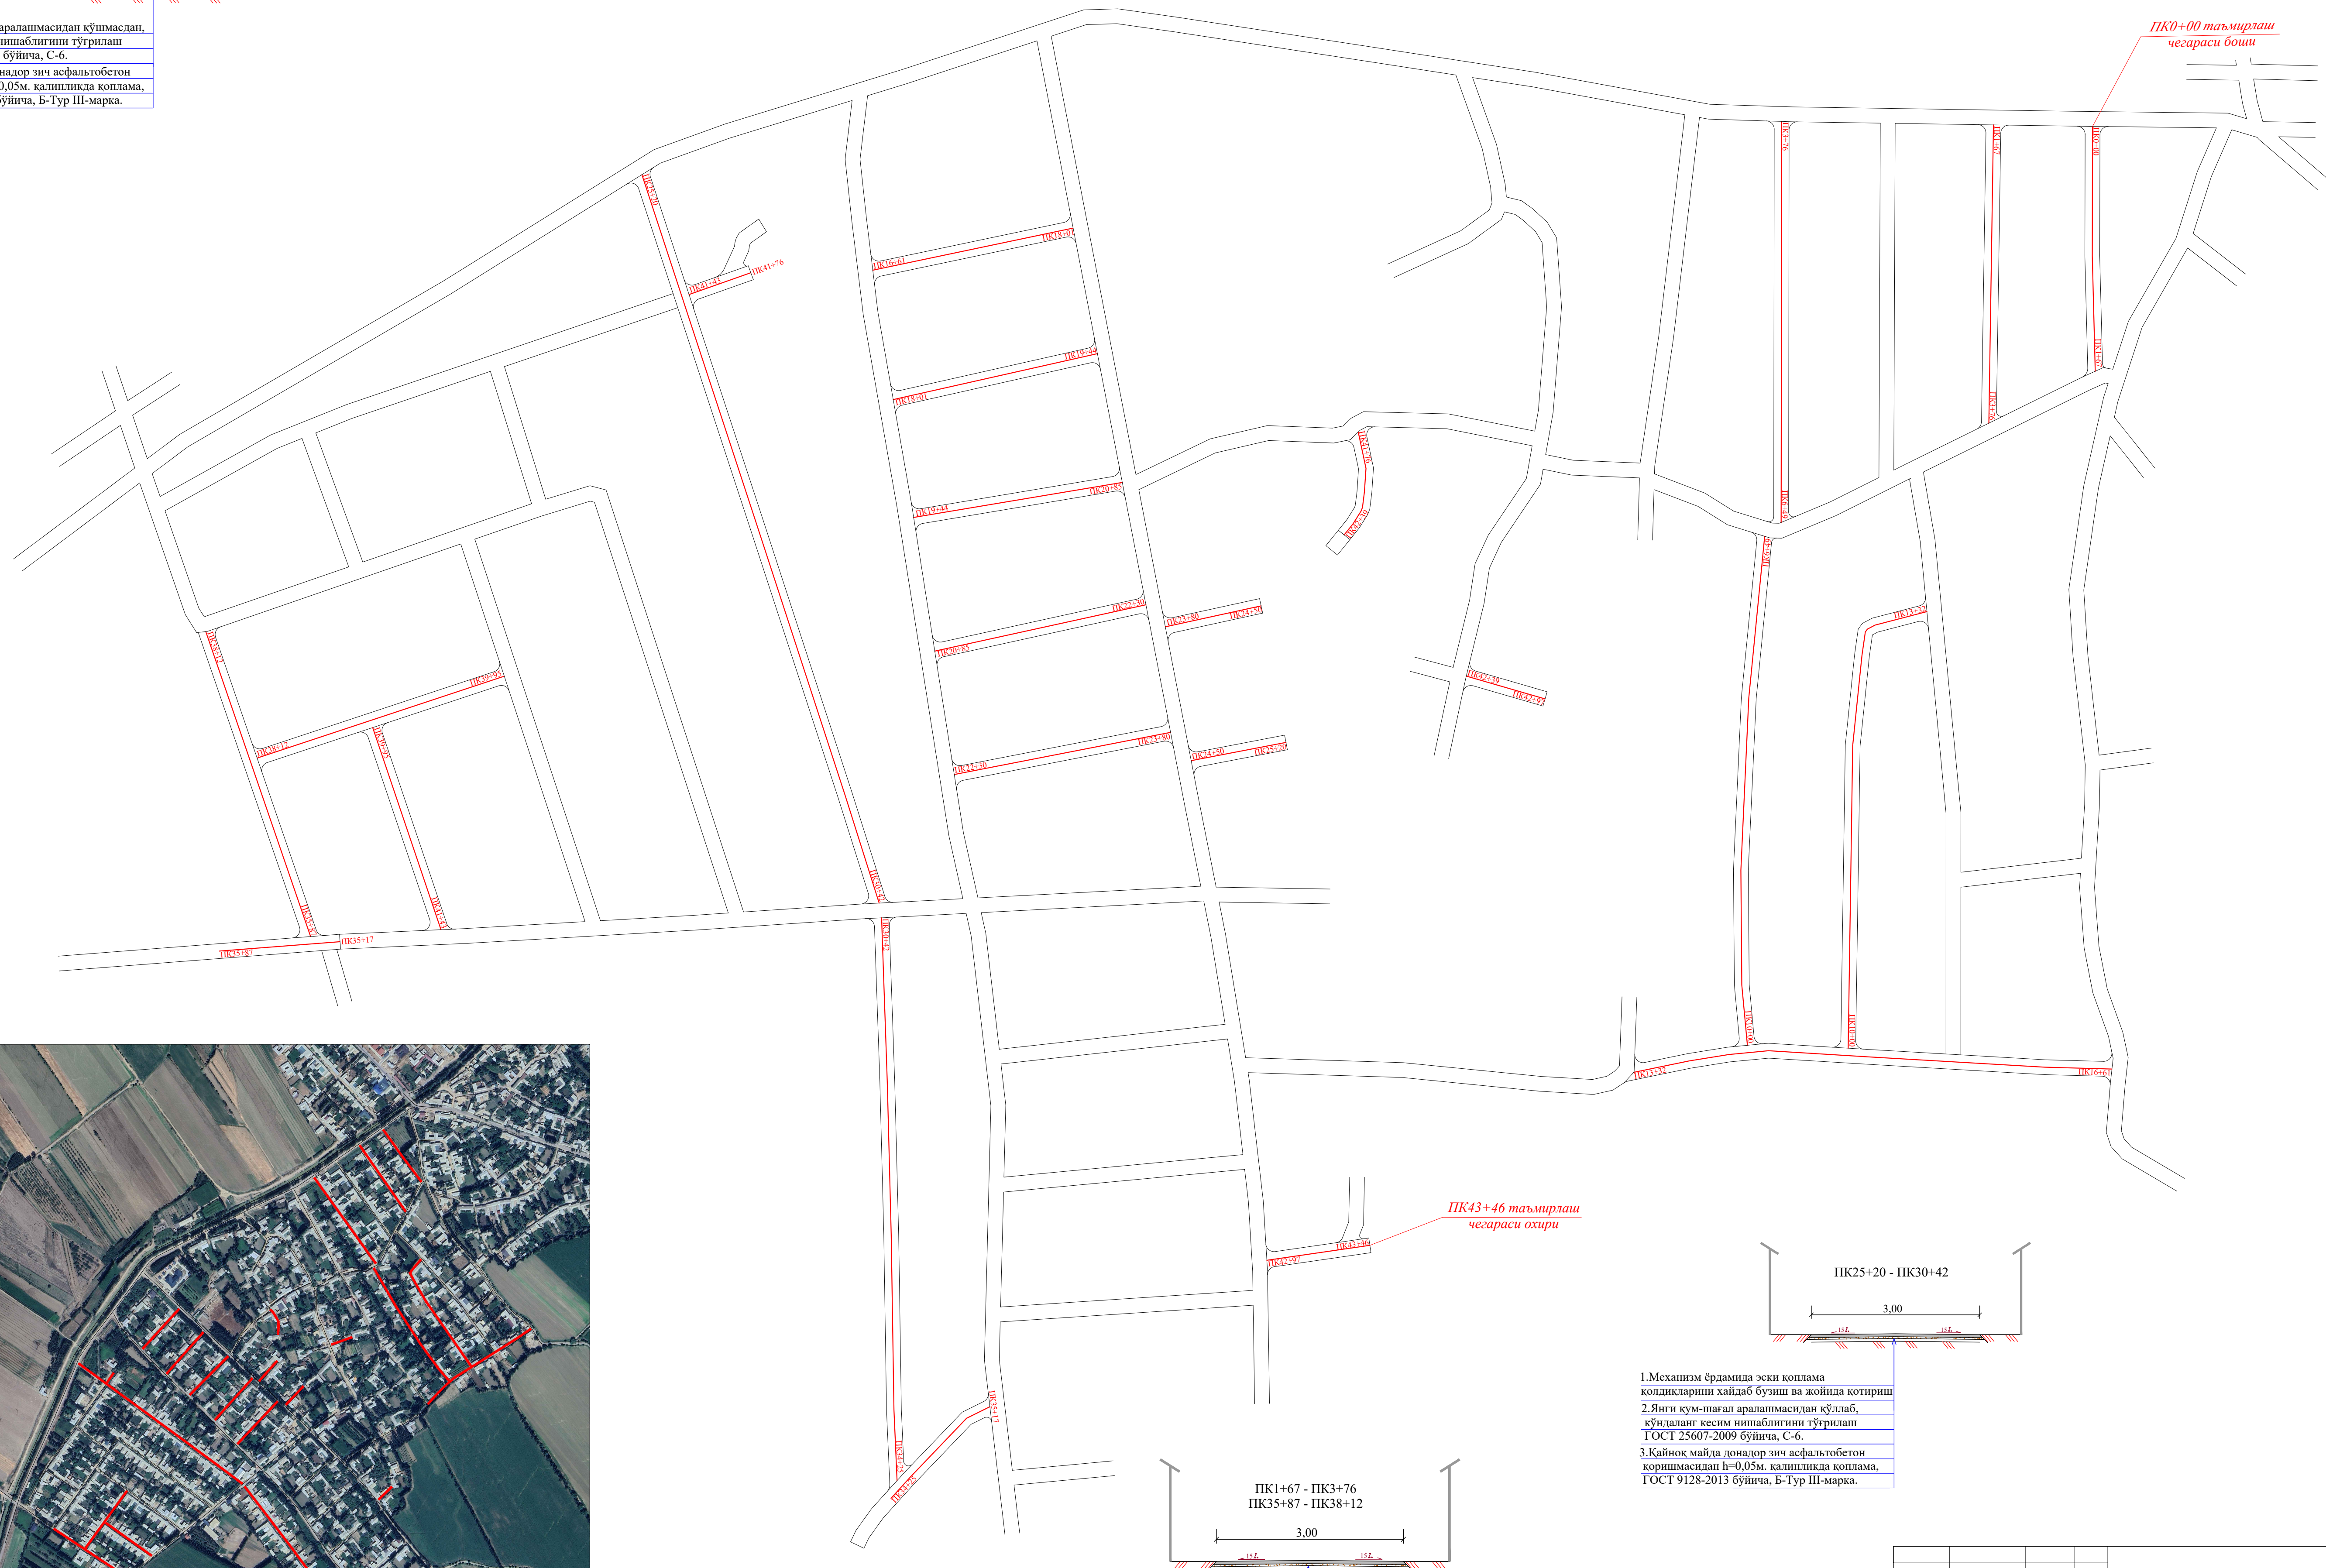
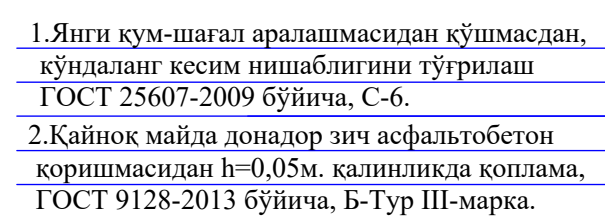
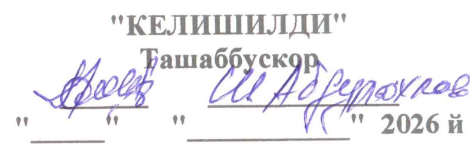


1. Янги кум-шағал аралашмасыдан құлаб,
күндаланг кесим нишаблигини тўғрилаш
ГОСТ 25607-2009 бўйича, С-6.
2. Қайноқ майда донадор зич асфальтобетон
қоришмасыдан $h=0,05\text{м}$, қалинликда қоплама,
ГОСТ 9128-2013 бўйича, В-Түр III-марка.

									№ - - 2026 АД	
Лавозим	Ф.И.О.	Имзо	Сана	Наманган вилояти Поп тумани "Опен биджест" асбастор портали орқали иш қўи овоғ тузлаган Янгиёче МФЙ ички кўчаларини жорий таъмирлаши (вафатлан) ишни амалга ошириши						
				Маҳалла ички автомобил йўллари схематик режаси ва кўдаланг кесин турлари				Босқич	Варақ	Варақлар
ЛБМ	А.Абдурахимов							ИЛ	1	1
Бажарди	А.Муталиев									
Текшир	А.Абдурахимов									
				ПК0+00 - ПК43+46				"Юксалиши курулини лойиҳа ишлари" МЧЖ		