







Должность	Фамилия	Подпись	Дата	Объект "Нукус санат технапаркинине ер ишлари ва оёдаданлаштириш ишлари".		
Гл. инж.	Кимов С.			Поперечный профиль Участок №1		
ГНП	Алламуратов Ф.					
Составил	Калбасов А.			ПК0+00- ПК0+60		
				Станция	Лист	Листов
				Р. П.	1	24
				ООО «Жайхун Жол Жабдар»		
				г.Нукус - 2026г.		

 

Должность	Фамилия	Подпись	Дата	Объект "Нукус санат технапаркинне ер ишлари ва ододанлаштириш ишлари".		
Гл. инж.	Кимов С.			Поперечный профиль Участок №1		
ГНП	Алмурадов Ф.					
Составил	Калбасов А.			ПК0+80- ПК1+40		
				Страна	Лист	Листов
				Р. П.	2	24
				ООО «Жайхун Жол Жобдар»		
				г.Нукус - 2026г.		

 

Должность	Фамилия	Подпись	Дата	Объект "Нукус санат технапаркинине ер ишлари ва оёдоанлаштириш ишлари".		
Гл. инж.	Кимов С.			Поперечный профиль Участок №1		
ГНП	Аллымурадов Ф.					
Составил	Калыев А.			ПК1+60- ПК2+20		
				Страна	Лист	Листов
				Р. П.	3	24
				ООО «Жайкун Жол Жобдар»		
				г.Нукус - 2026г.		

    


Должность	Фамилия	Подпись	Дата
Гл. инж.	Кимов С.		2026
ГП	Алмурадов Ф.		24
Составил	Калибин А.		

Объект "Нукус санат технапаркинне ер ишлари ва оёдаданлаштириш ишлари".


Поперечный профиль
Участок №1

ПКЗ+00- ПКЗ+60

ООО «Жайхун Жол Жабдар»
г.Нукус - 2026г.

 


Должность	Фамилия	Подпись	Дата	Объект "Нукус саннат технопаркинине ер ишлари ва ододанлаштириш ишлари".			
Гл. инж.	Жамал С.			Поперечный профиль Участок №1			
ГНП	Аллымуратов Ф.						
Составил	Калыев А.			ПК4+60- ПК5+20			
				Страница	Лист	Лист	Лист
				Р. П.	7	24	24
				ООО «Жайхун Жол Жобдар»			
				г.Нукус - 2026г.			

 


Должность	Фамилия	Подпись	Дата
Гл. инж.	Капков С.		
Инж.	Алимурадов Ф.		
Специалист	Калдыбаев А.		

Объект: "Нукус санаторий-теплицы" в илшари Вагдодлатиш илшари.		
Поперечный профиль: Участок №1		
Лист	Лист	Лист
Р. П.	8	24
000 «Жайхун Жол Жобар»		
г. Нукус - 2026г.		

 


Должность	Фамилия	Подпись	Дата
Гл. инж.	Каменов С.		
ГНП	Алимурадов Ф.		
Состав	Калибеков А.		


Объект "Нукус санатор технапаркинине ер шилари" ва ободанлаштириш ишлари"		
Поперечный профиль. Участок №1		
Р. П.	Лист	Листов
000 «Жайуни Жол Жоюбар»	9	24
г. Нукус - 2026г.		

 


Должность	Фамилия	Подпись	Дата
Гл. инж.	Капков С.		Лист
Инж.	Алматоров Ф.		Лист
Сметчик	Калыбеков А.		Лист

Объект	Нужус санат техника парканын ер шишары да оодамаштары
Поперечный профиль	Участок №1
Секция	Р. П.
Лист	10
Листов	24
ГКП-00-ГКП-00	в. Нужус - 2026г.

 

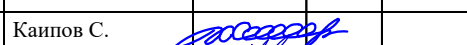
Должность	Фамилия	Подпись	Дата
Гл. инж.	Калиев С.		Лист
ГНП	Алмалыков Ф.		Лист
Сметчик	Калиев А.		Лист

Объект: "Нижнее санитарно-техническое устройство в овраге".	Сметчик	Лист	Лист
Поперечный профиль Участка №1	Р. П.	11	24
ООО «Жилищно-коммунальное хозяйство»	Жилищно-коммунальное хозяйство	Жилищно-коммунальное хозяйство	Жилищно-коммунальное хозяйство
ГКП «Жилищно-коммунальное хозяйство»	Жилищно-коммунальное хозяйство	Жилищно-коммунальное хозяйство	Жилищно-коммунальное хозяйство

 

Должность	Инициал	Подпись	Дата
Гл. инж.	Клименко С.		
ГНП	Алимурали Ф.		
Специалист	Клименко А.		

Объект: "Нужус санат технапаркине ер ишлари ва ободонашарши ишлари".	Страна	Лист
Поперечный профиль Участок №1	Р. П.	Листов
ПК9+40- ПК10+00	ГЗ	24
ООО «Жайкун Жой Жойдара»		
г.Нуркус - 2026г.		

 

Должность	Фамилия	Подпись	Дата	Объект: "Нукус санат техпарккыне ер ишари ва ододалаштыр ишари". Поперечный профиль Участок №1 ПК11+00-ПК11+60		
Гл. инж.	Калинов С.					
Инж.	Алимураев Ф.					
Составил	Калинов А.					
				Стр.	Лист	Лист
				Р. П.	15	26
				ООО «Жалпы Жол Жайдар» г. Нукус - 2025г.		




Должность	Фамилия	Подпись	Дата
Гл. инж.	Киндия С.		
ГПН	Алматбеков Ф.		
Сословий	Кайыбе А.		

Объект "Нукус санаат технопаркнинг ер шипари оёдаишатириги шипари".

Поперечный профиль Участка №1


ПК11+80- ПК12+40

000 "Жайхон Жол" ш.Нукус - 20

 


Должность	Фамилия	Подпись	Дата
Гл. инж.	Климов С.		
ГНП	Александров Ф.		
Составил	Климов А.		

Объект "Нукус санат технапаркинги ер ишлари ва аводанлаштириш ишлари"		
Поперечный профиль Участок №1		
ПК13+40- ПК14+00		
Стрелка	Лист	Листов
Р. П	18	24
ООО «Жайхун Жол Жайбар»		
г.Нукус - 2026г.		

 


Должность	Фамилия	Подпись	Дата
Гл. инж.	Калинов С.		
ГПИ	Алимов Ф.		
Составил	Калинов А.		

Объект "Тукус самоа технапаркинги ер ишлари ва аводанлаштириш ишлари"		
Поперечный профиль Участок №1		
ПК14+20- ПК14+80		
Стрелка	Лист	Листов
Р. П	19	24
ООО «Жайхун Жол Жойбар»		
«Тукус» - 2026г.		

 


Должность	Фамилия	Подпись	Дата	Объект "Нукус санат технопаркиннг ер ишлари ва ободонаштириш ишлари".		
Гл. инж.	Хамов С.					
ГИП	Алмурадов Ф.			Поперечный профиль	Стр. 20	Лист 24
Составил	Калибасов А.			Участок №1	000 «Жайқин Жаи Жаидар»	
				ПК15+00-ПК15+60	г.Нукус - 2026г.	

 


Должность	Фамилия	Подпись	Дата
Гл. инж.	Киплов С.		
ГИП	Алламуратов Ф.		
Составил	Калбаев А.		

Объект "Нукус санат технапаркиннг ер шилари ва ободонаштириш шилари".		
Поперечный профиль Участок №1	Стация	Лист
	Р. П.	21
ПК15+80-ПК16+60	ООО «Жайхун Жол г.Нукус - 2026г.	

 

Должность	Фамилия	Подпись	Дата	Объект "Нукус саноат технопаркининг ер ишлари ва оёданлаштириш ишлари".		
Гл. инж.	Капков С.					
ГПП	Алламуратов Ф.			Поперечный профиль Участок №1		
Составил	Калбаев А.					
				ПК16+80- ПК17+60		
				г.Нукус - 2026г.		

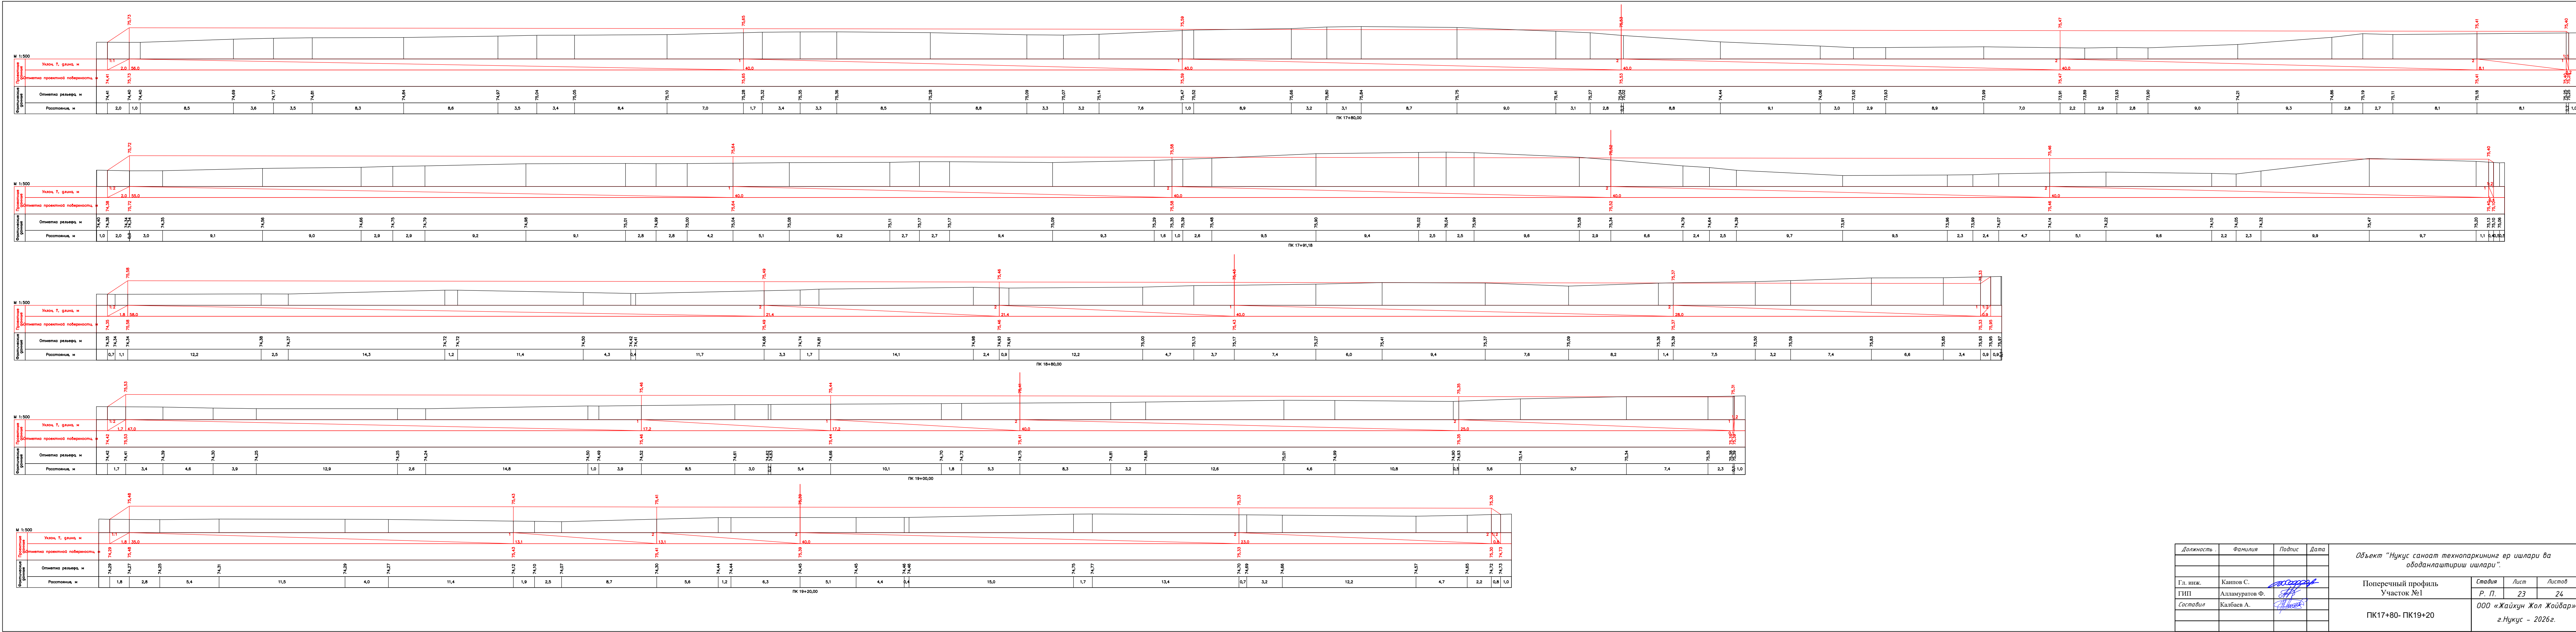

Должность	Фамилия	Подпис	Дата	Объект "Нукус саноат технопаркиннг ер ишлари ва ободанлаштириш ишлари".		
Гл. инж.	Каинов С.			Поперечный профиль Участок №1	Стадия	Лист
ГИП	Алламуратов Ф.				Р. П.	23
Составил	Калбаев А.			ПК17+80- ПК19+20	ООО "Жайхун Жол Жойбар"	
					г.Нукус - 2026г.	

