
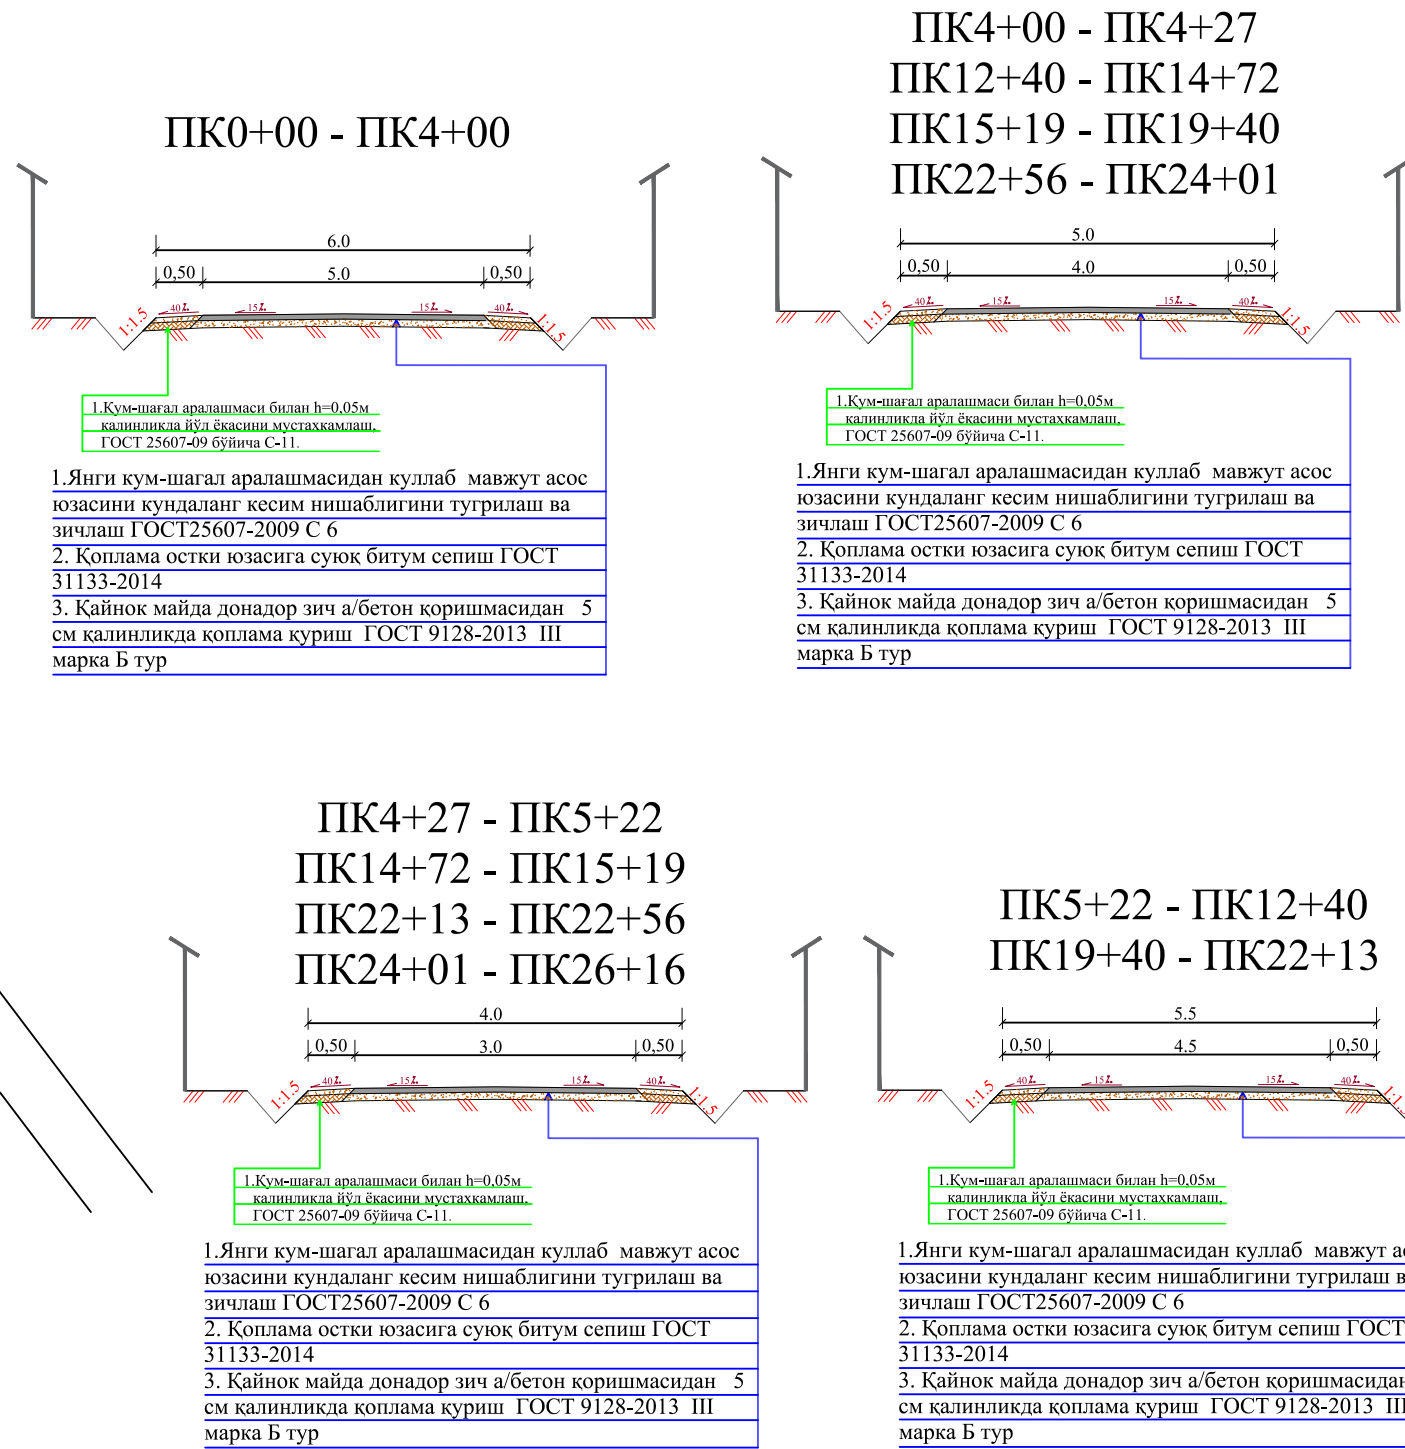
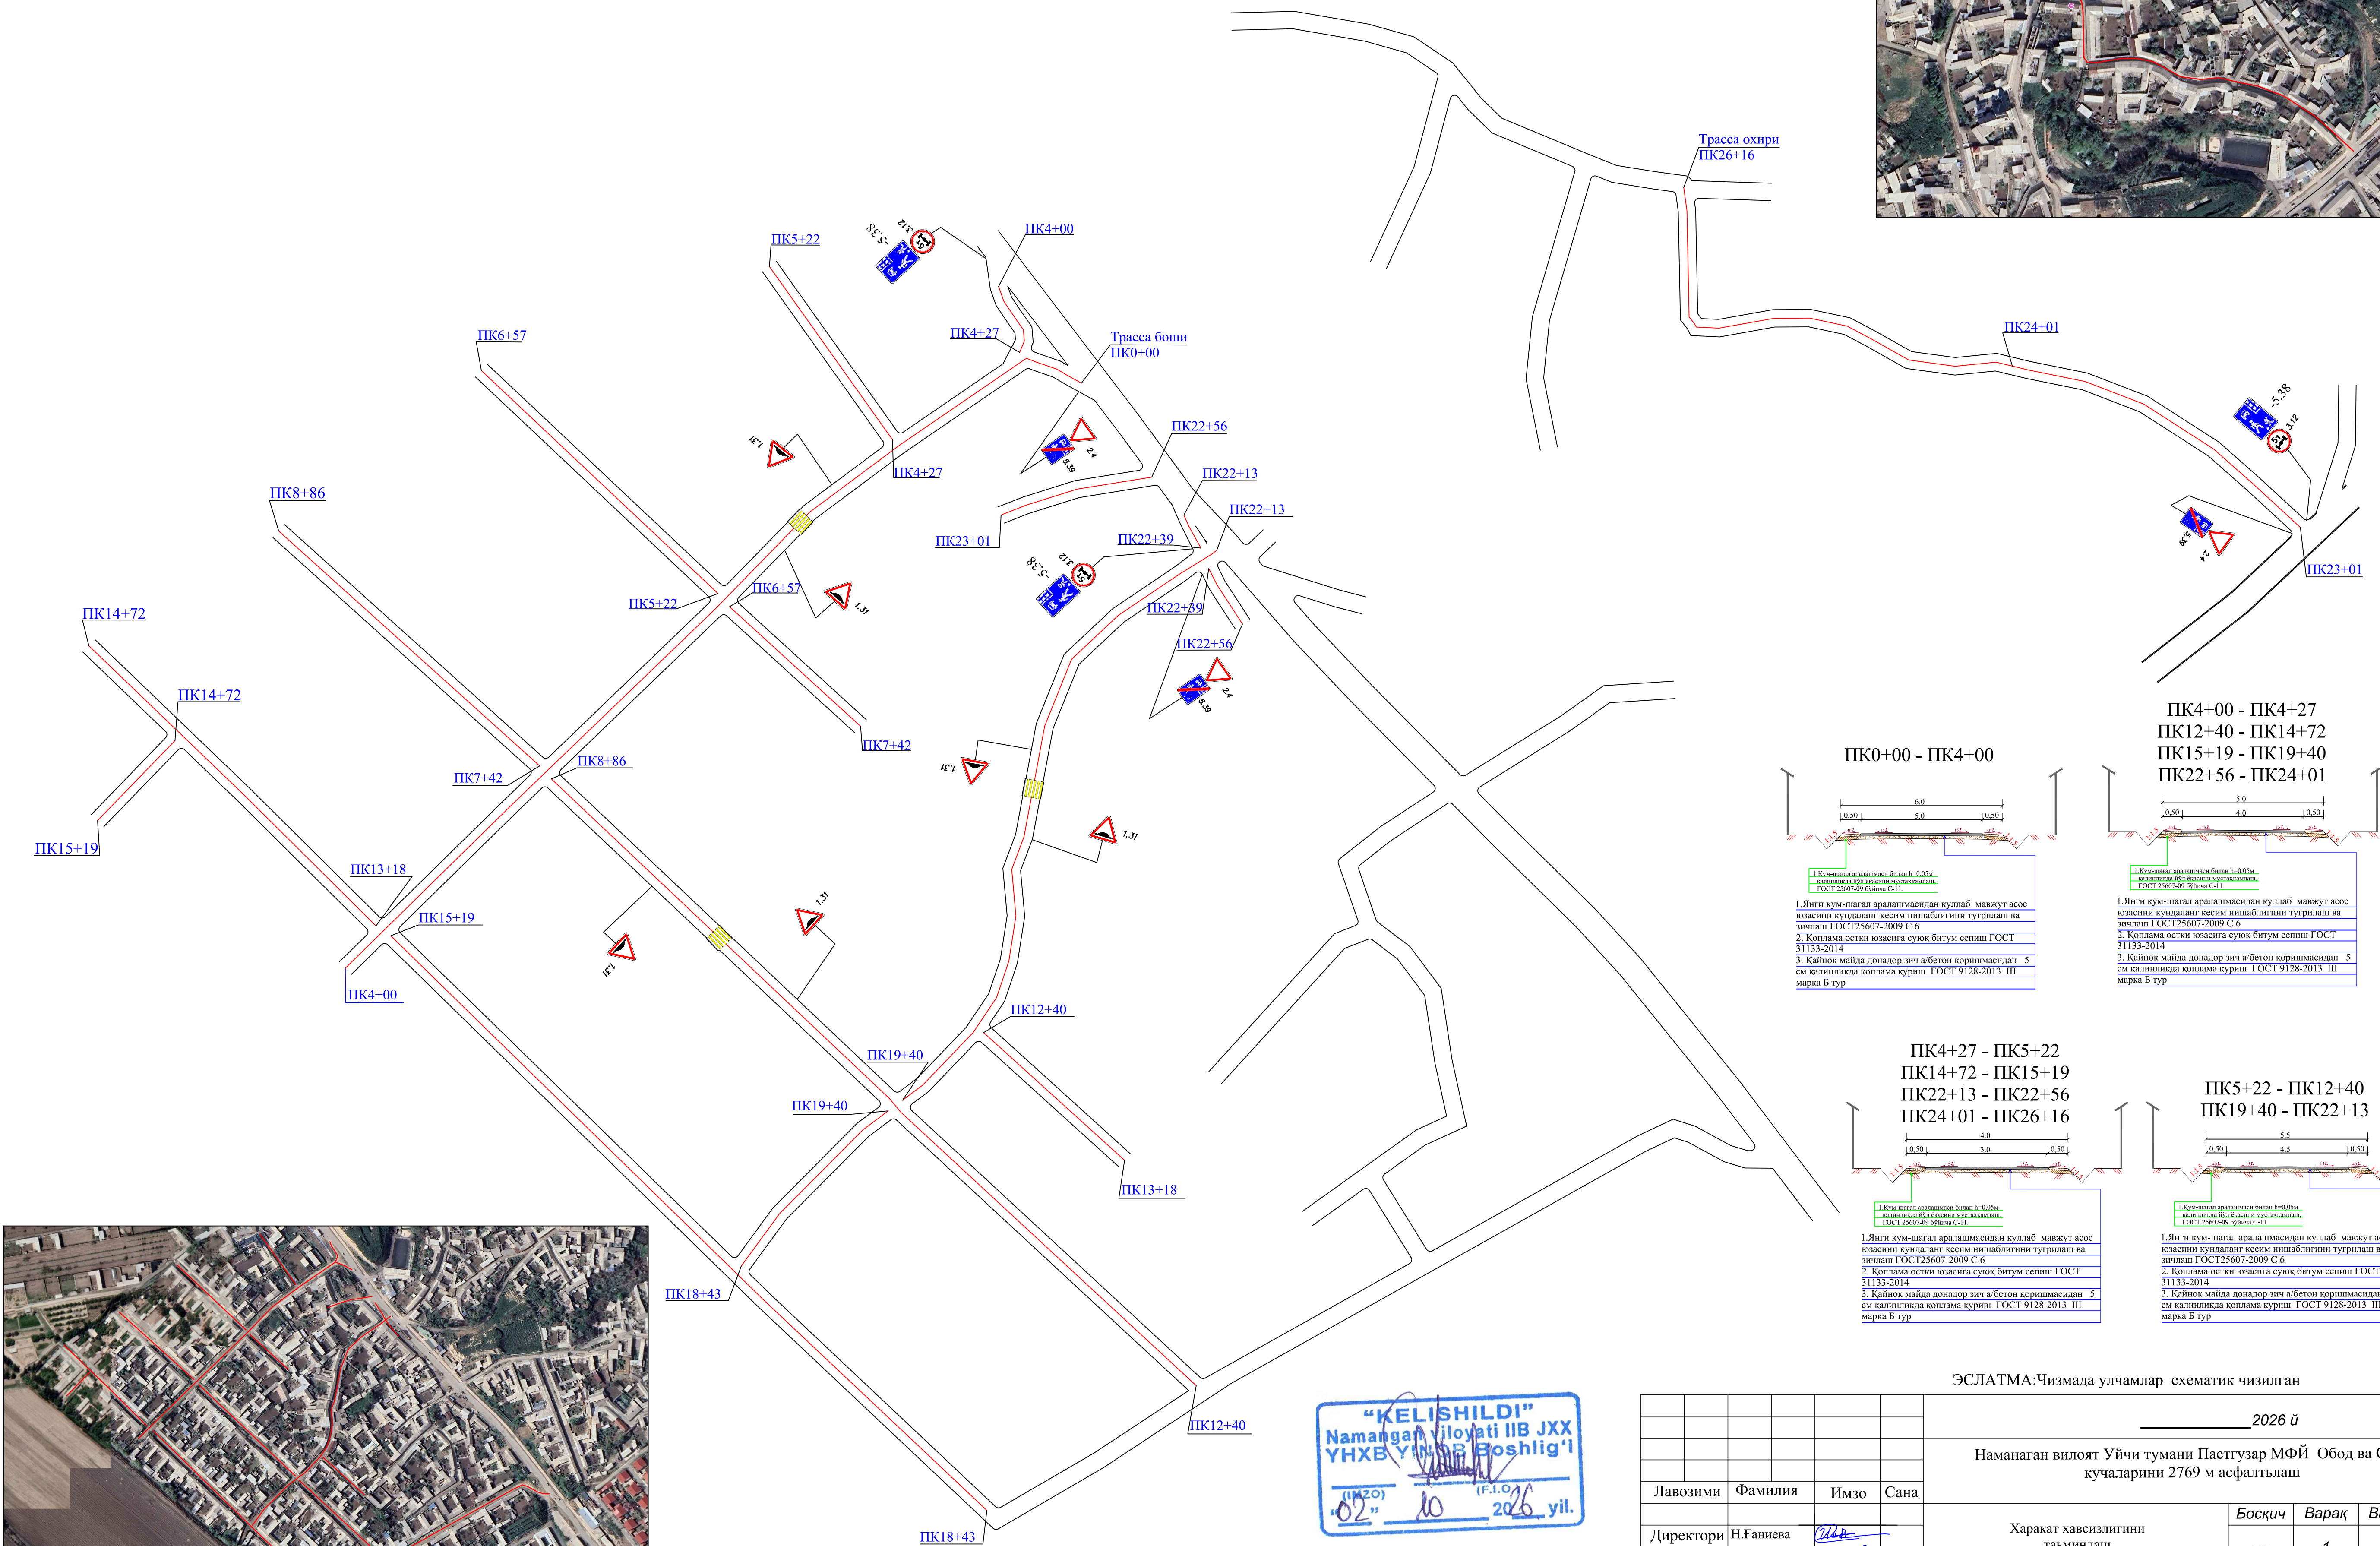


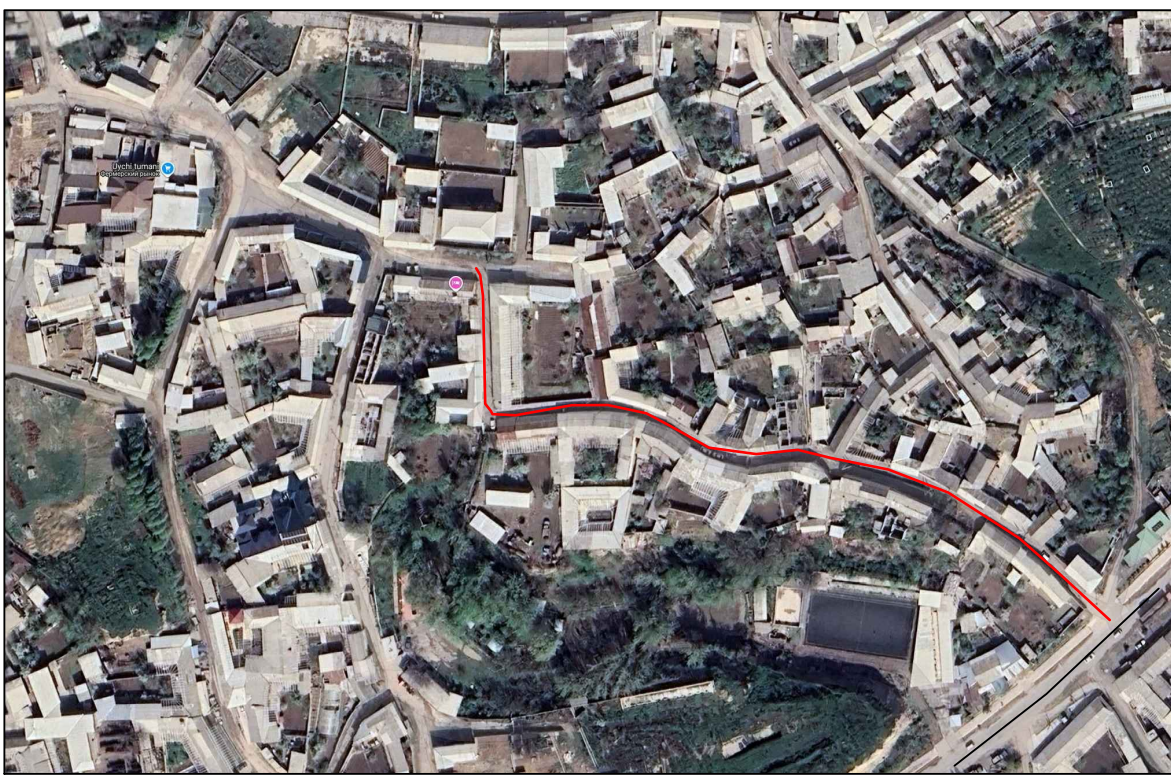

“KELISHILDI”
Namangan viloyati IIB JXX
YHXB Yuridik Boshlig'i

(ИМЗО) 02 10 2026 yil.

				ЭСЛАТМА:Чизмада улчамлар схематик чизилган		
				2026 й		
				Наманган вилоят Уйчи тумани Пастгузар МФЙ Обод ва Сабо кучаларини 2769 м асфальтлаш		
Лавозими	Фамилия	Имзо	Сана	Харакат хавсизлигини таъминлаш	Босқич	Варақ
Директори	Н.Ганиева				ИП	1
Бажарди	Ж.Рауфжонов					1
Текширди	А.Турсунов					
				ПК 0+00 дан ПК26+16 гача	"СУВЛОЙИХА" МЧЖ	