



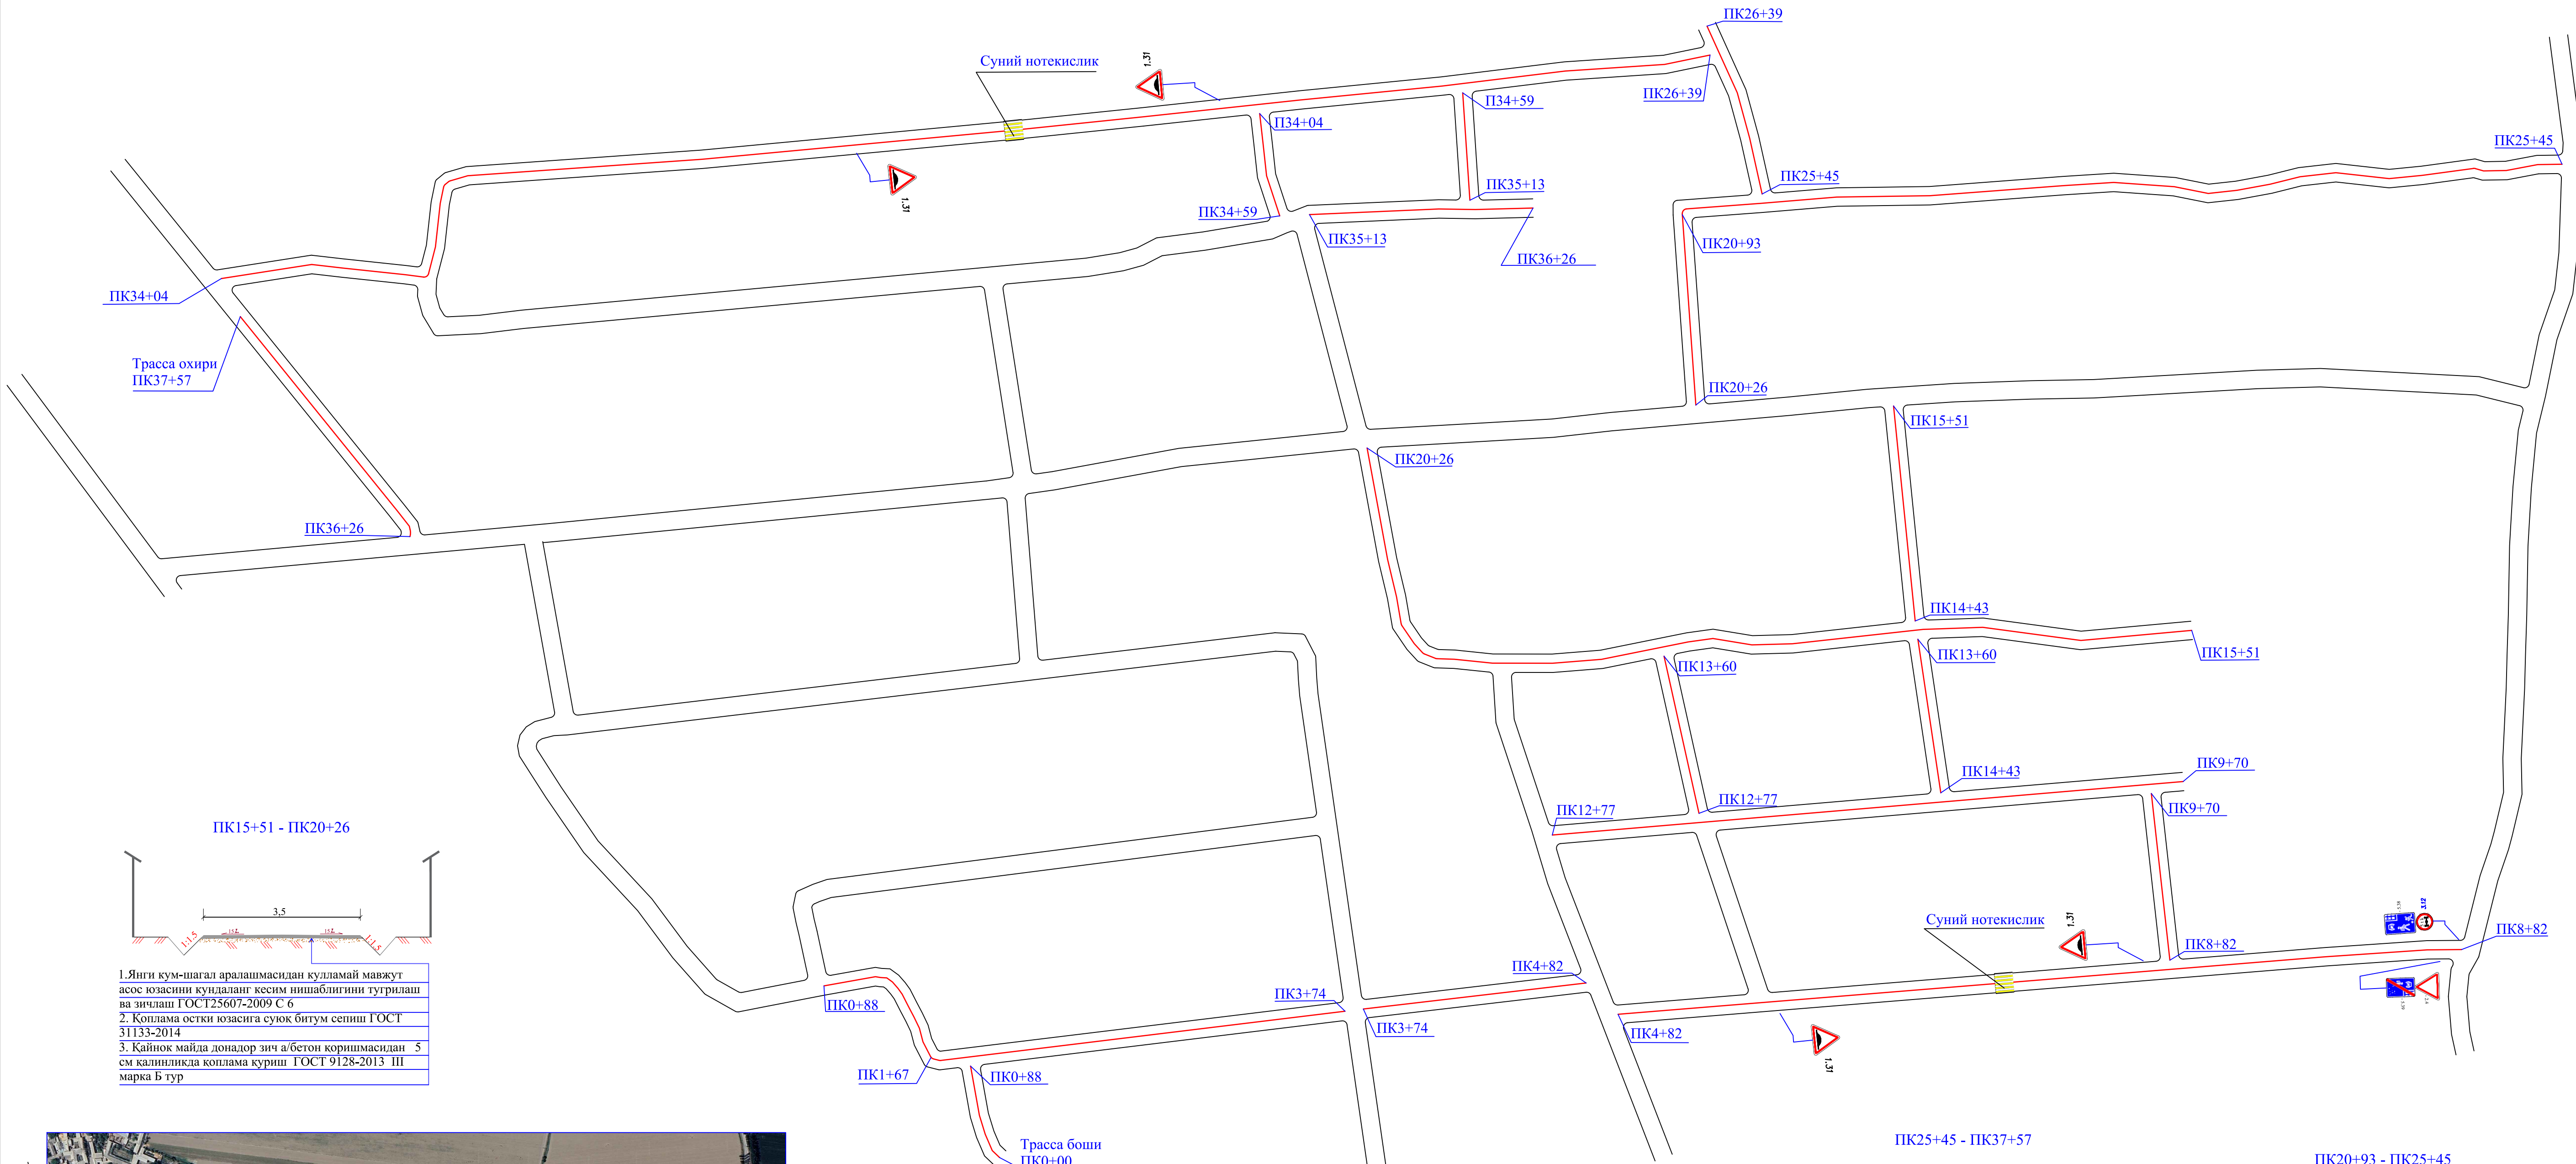


1. Янги кум-шагал аралашмасидан кулламай мавжут асос юзасини кундаланг кесим нишаблигини туғрилаш ва зичлаш ГОСТ25607-2009 С 6
2. Қоплама остки юзасига суюк битум сепиш ГОСТ 31133-2014
3. Қайнок майда донатор зич а/бетон қоришмасидан 5 см қалинликда қоплама қуриш ГОСТ 9128-2013 III марка Б тур




“KELISHILDI”
Namangan viloyati IIB JXX
YHXB YHXB Boshlig'i
02.10.2026 yil.

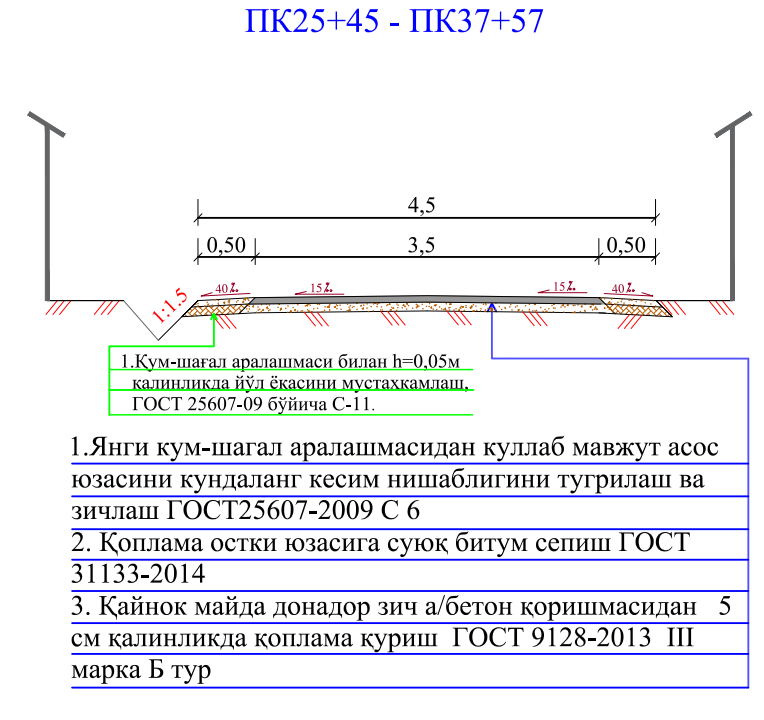


1. Янги кум-шагал аралашмасидан куллаб мавжут асос юзасини кундаланг кесим нишаблигини туғрилаш ва зичлаш ГОСТ25607-2009 С 6
2. Қоплама остки юзасига суюк битум сепиш ГОСТ 31133-2014
3. Қайнок майда донатор зич а/бетон қоришмасидан 5 см қалинликда қоплама қуриш ГОСТ 9128-2013 III марка Б тур

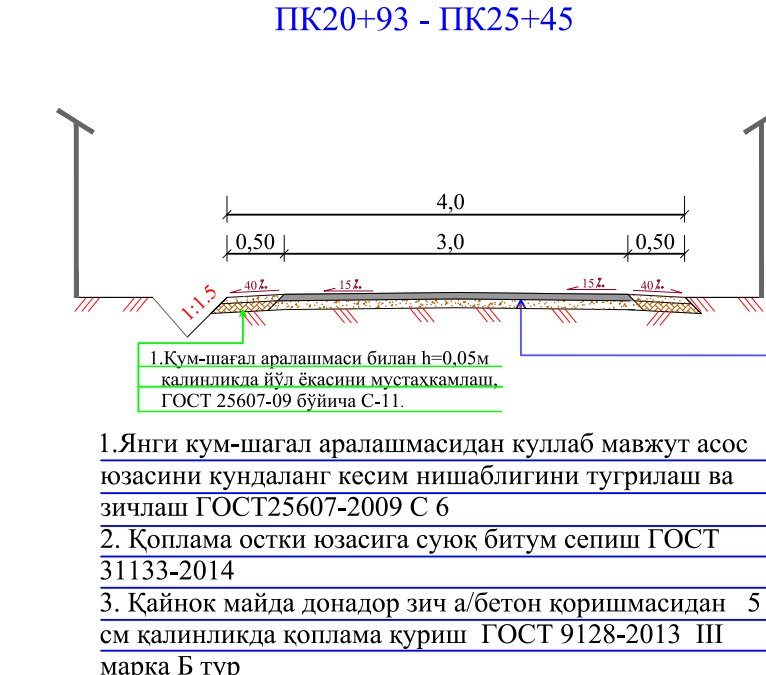

1. Янги кум-шагал аралашмасидан куллаб мавжут асос юзасини кундаланг кесим нишаблигини туғрилаш ва зичлаш ГОСТ25607-2009 С 6
2. Қоплама остки юзасига суюк битум сепиш ГОСТ 31133-2014
3. Қайнок майда донатор зич а/бетон қоришмасидан 5 см қалинликда қоплама қуриш ГОСТ 9128-2013 III марка Б тур

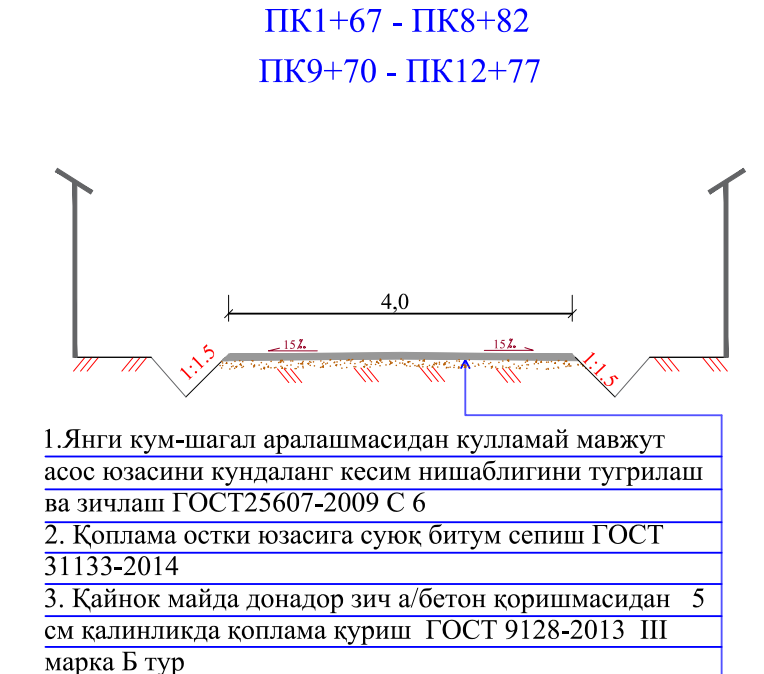

1. Янги кум-шагал аралашмасидан кулламай мавжут асос юзасини кундаланг кесим нишаблигини туғрилаш ва зичлаш ГОСТ25607-2009 С 6
2. Қоплама остки юзасига суюк битум сепиш ГОСТ 31133-2014
3. Қайнок майда донатор зич а/бетон қоришмасидан 5 см қалинликда қоплама қуриш ГОСТ 9128-2013 III марка Б тур

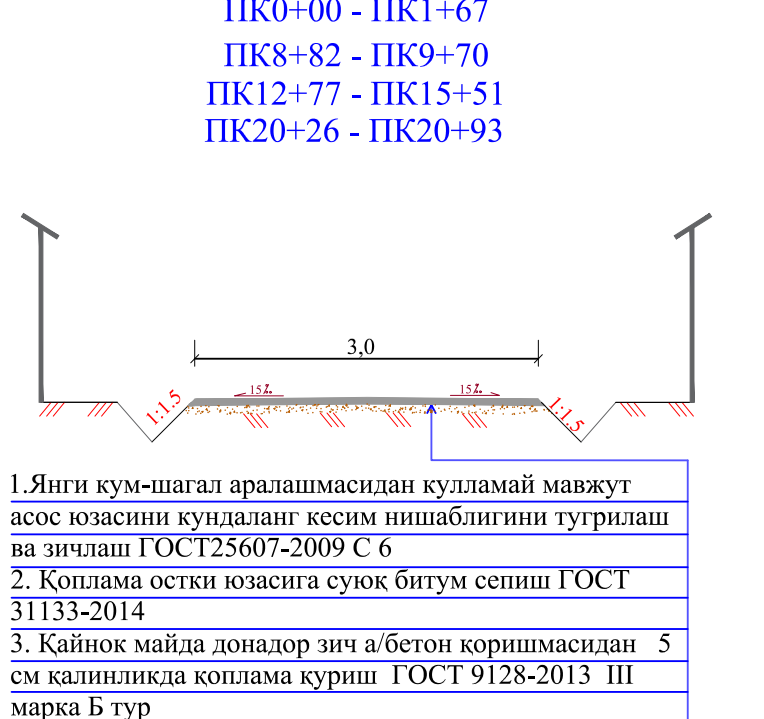

1. Янги кум-шагал аралашмасидан кулламай мавжут асос юзасини кундаланг кесим нишаблигини туғрилаш ва зичлаш ГОСТ25607-2009 С 6
2. Қоплама остки юзасига суюк битум сепиш ГОСТ 31133-2014
3. Қайнок майда донатор зич а/бетон қоришмасидан 5 см қалинликда қоплама қуриш ГОСТ 9128-2013 III марка Б тур

				2026 й		
				Наманган вилояти Уйчи тумани Мирзаровот МФЙ Мирзаровот - 2 ва Мирзаровот 3 кўчаларини асфалтлаштириш лойиҳаси бўйича		
Лавозими	Фамилия	Имзо	Сана	Харакат хавфсизлиги	Босқич	Варақ
Директор	Н.Ғаниева				ИЛ	1
Бажарди	Д.Жўрабоев					1
Текширди	А.Турсунов			ПК0+00 дан ПК37+57 гача	"СУВЛОЙИХА" МЧЖ	