



"Тасдиқлайман"
Наманган минтақавий
йўлларга бўйртмачи хизмати ДМ
директори
2026йил

"Келишилди"
Косонсой тумани Боғ МФЙ раиси
Д.Нуриддинов
2026йил

"Ташаббускор"
А.Нуриддинов
2026йил

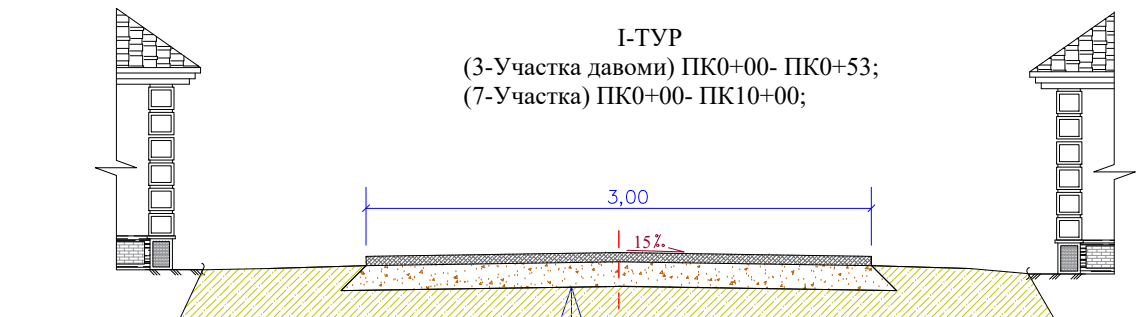


1.Янги кум-шағал аралашмаси қўшмасдан мавжуд асос юзасини кўндаланг ва бўйлама кесим нишаблигини тўғрилаш ва зичлаш.
2.Қайноқ майда донатор зич асфальтобетон қоршмасидан h=0,05м. қалинликда қоплама, ГОСТ 9128-2013 бўйича, Б-Тур III-марка.

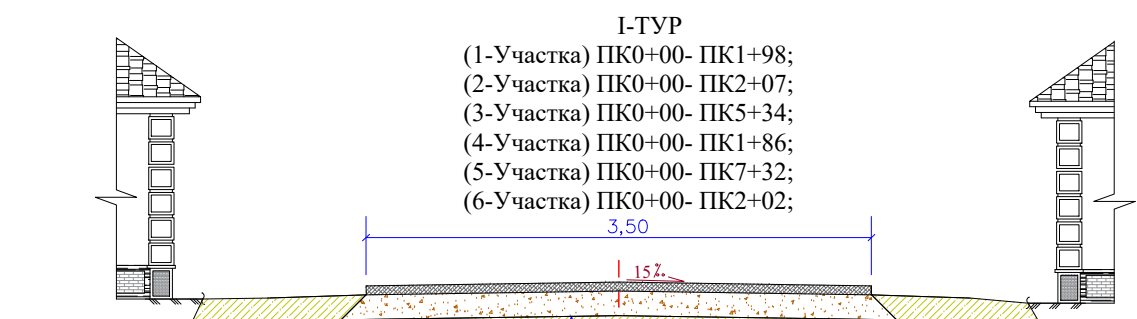


1.Янги кум-шағал аралашмаси қўшмасдан мавжуд асос юзасини кўндаланг ва бўйлама кесим нишаблигини тўғрилаш ва зичлаш.
2.Қайноқ майда донатор зич асфальтобетон қоршмасидан h=0,05м. қалинликда қоплама, ГОСТ 9128-2013 бўйича, Б-Тур III-марка.

Шартли белги

— - Лойихавий ички йўллар ўқи

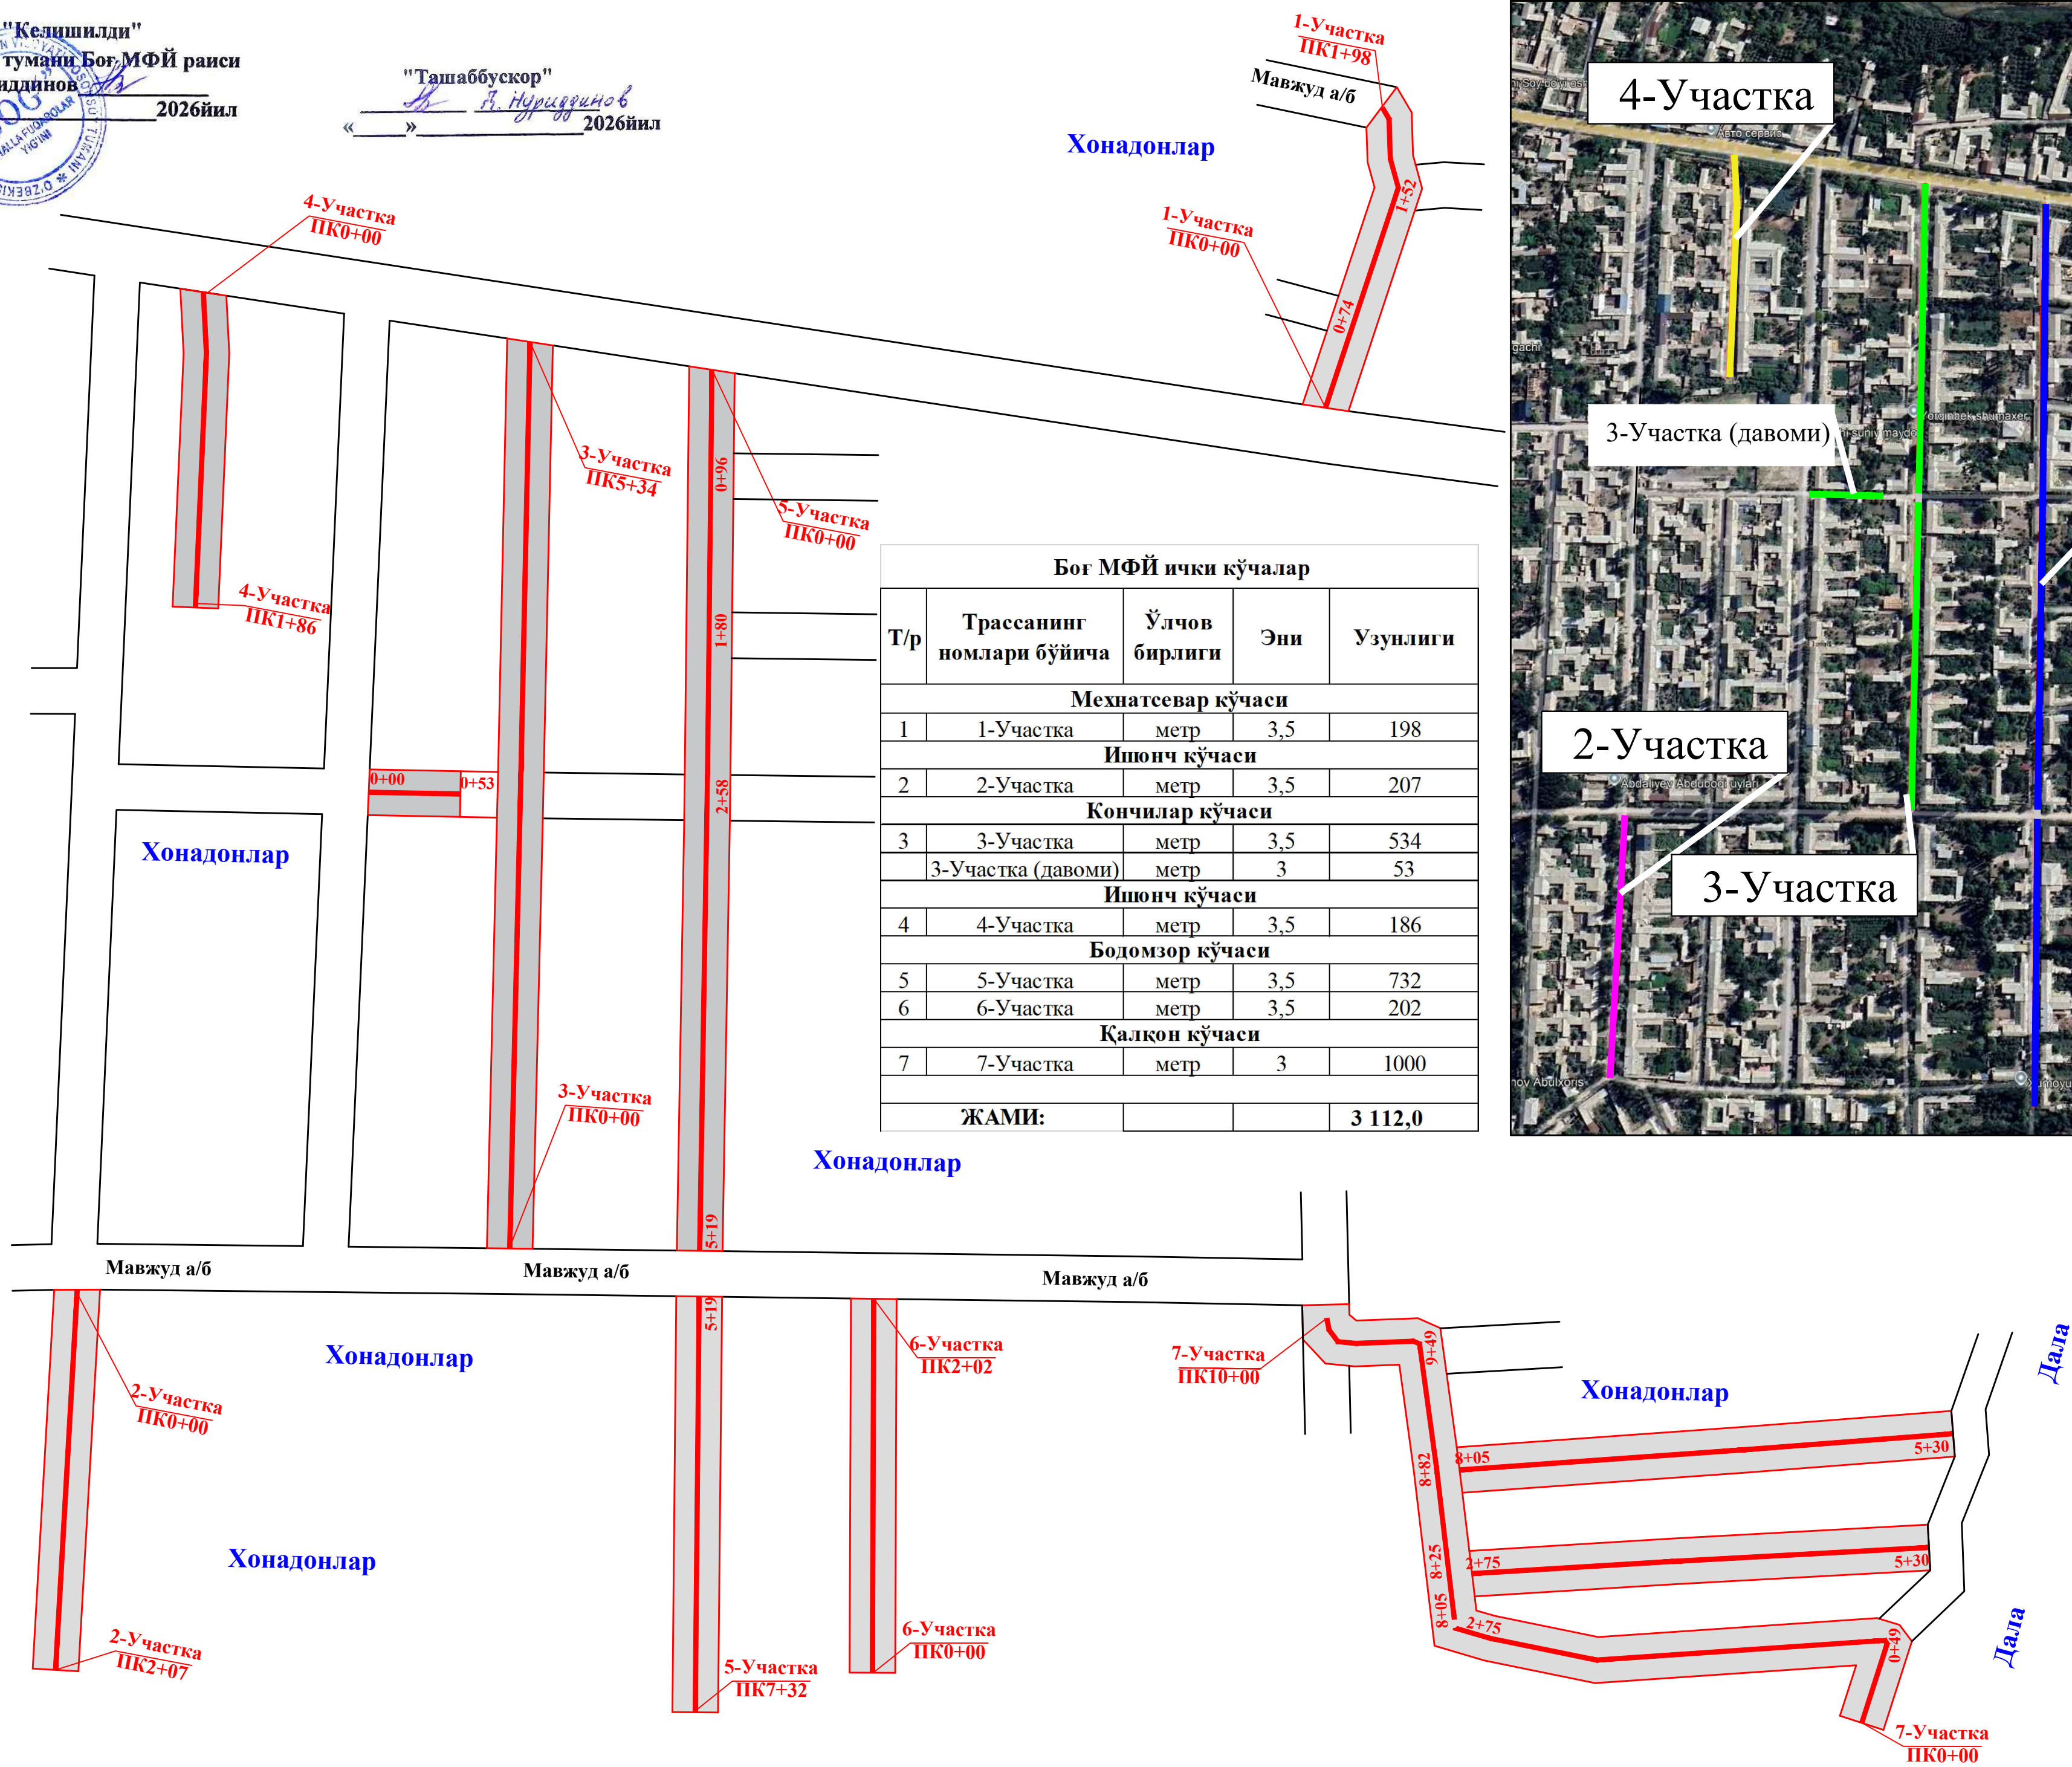

Боғ МФЙ ички кўчалар				
Т/р	Трассанинг номлари бўйича	Ўлчов бирлиги	Эни	Уzunлиги
Меҳнатсевар кўчаси				
1	1-Участка	метр	3,5	198
Ишонч кўчаси				
2	2-Участка	метр	3,5	207
Кончилар кўчаси				
3	3-Участка	метр	3,5	534
	3-Участка (давоми)	метр	3	53
Ишонч кўчаси				
4	4-Участка	метр	3,5	186
Бодомзор кўчаси				
5	5-Участка	метр	3,5	732
6	6-Участка	метр	3,5	202
Қалқон кўчаси				
7	7-Участка	метр	3	1000
ЖАМИ:				3 112,0

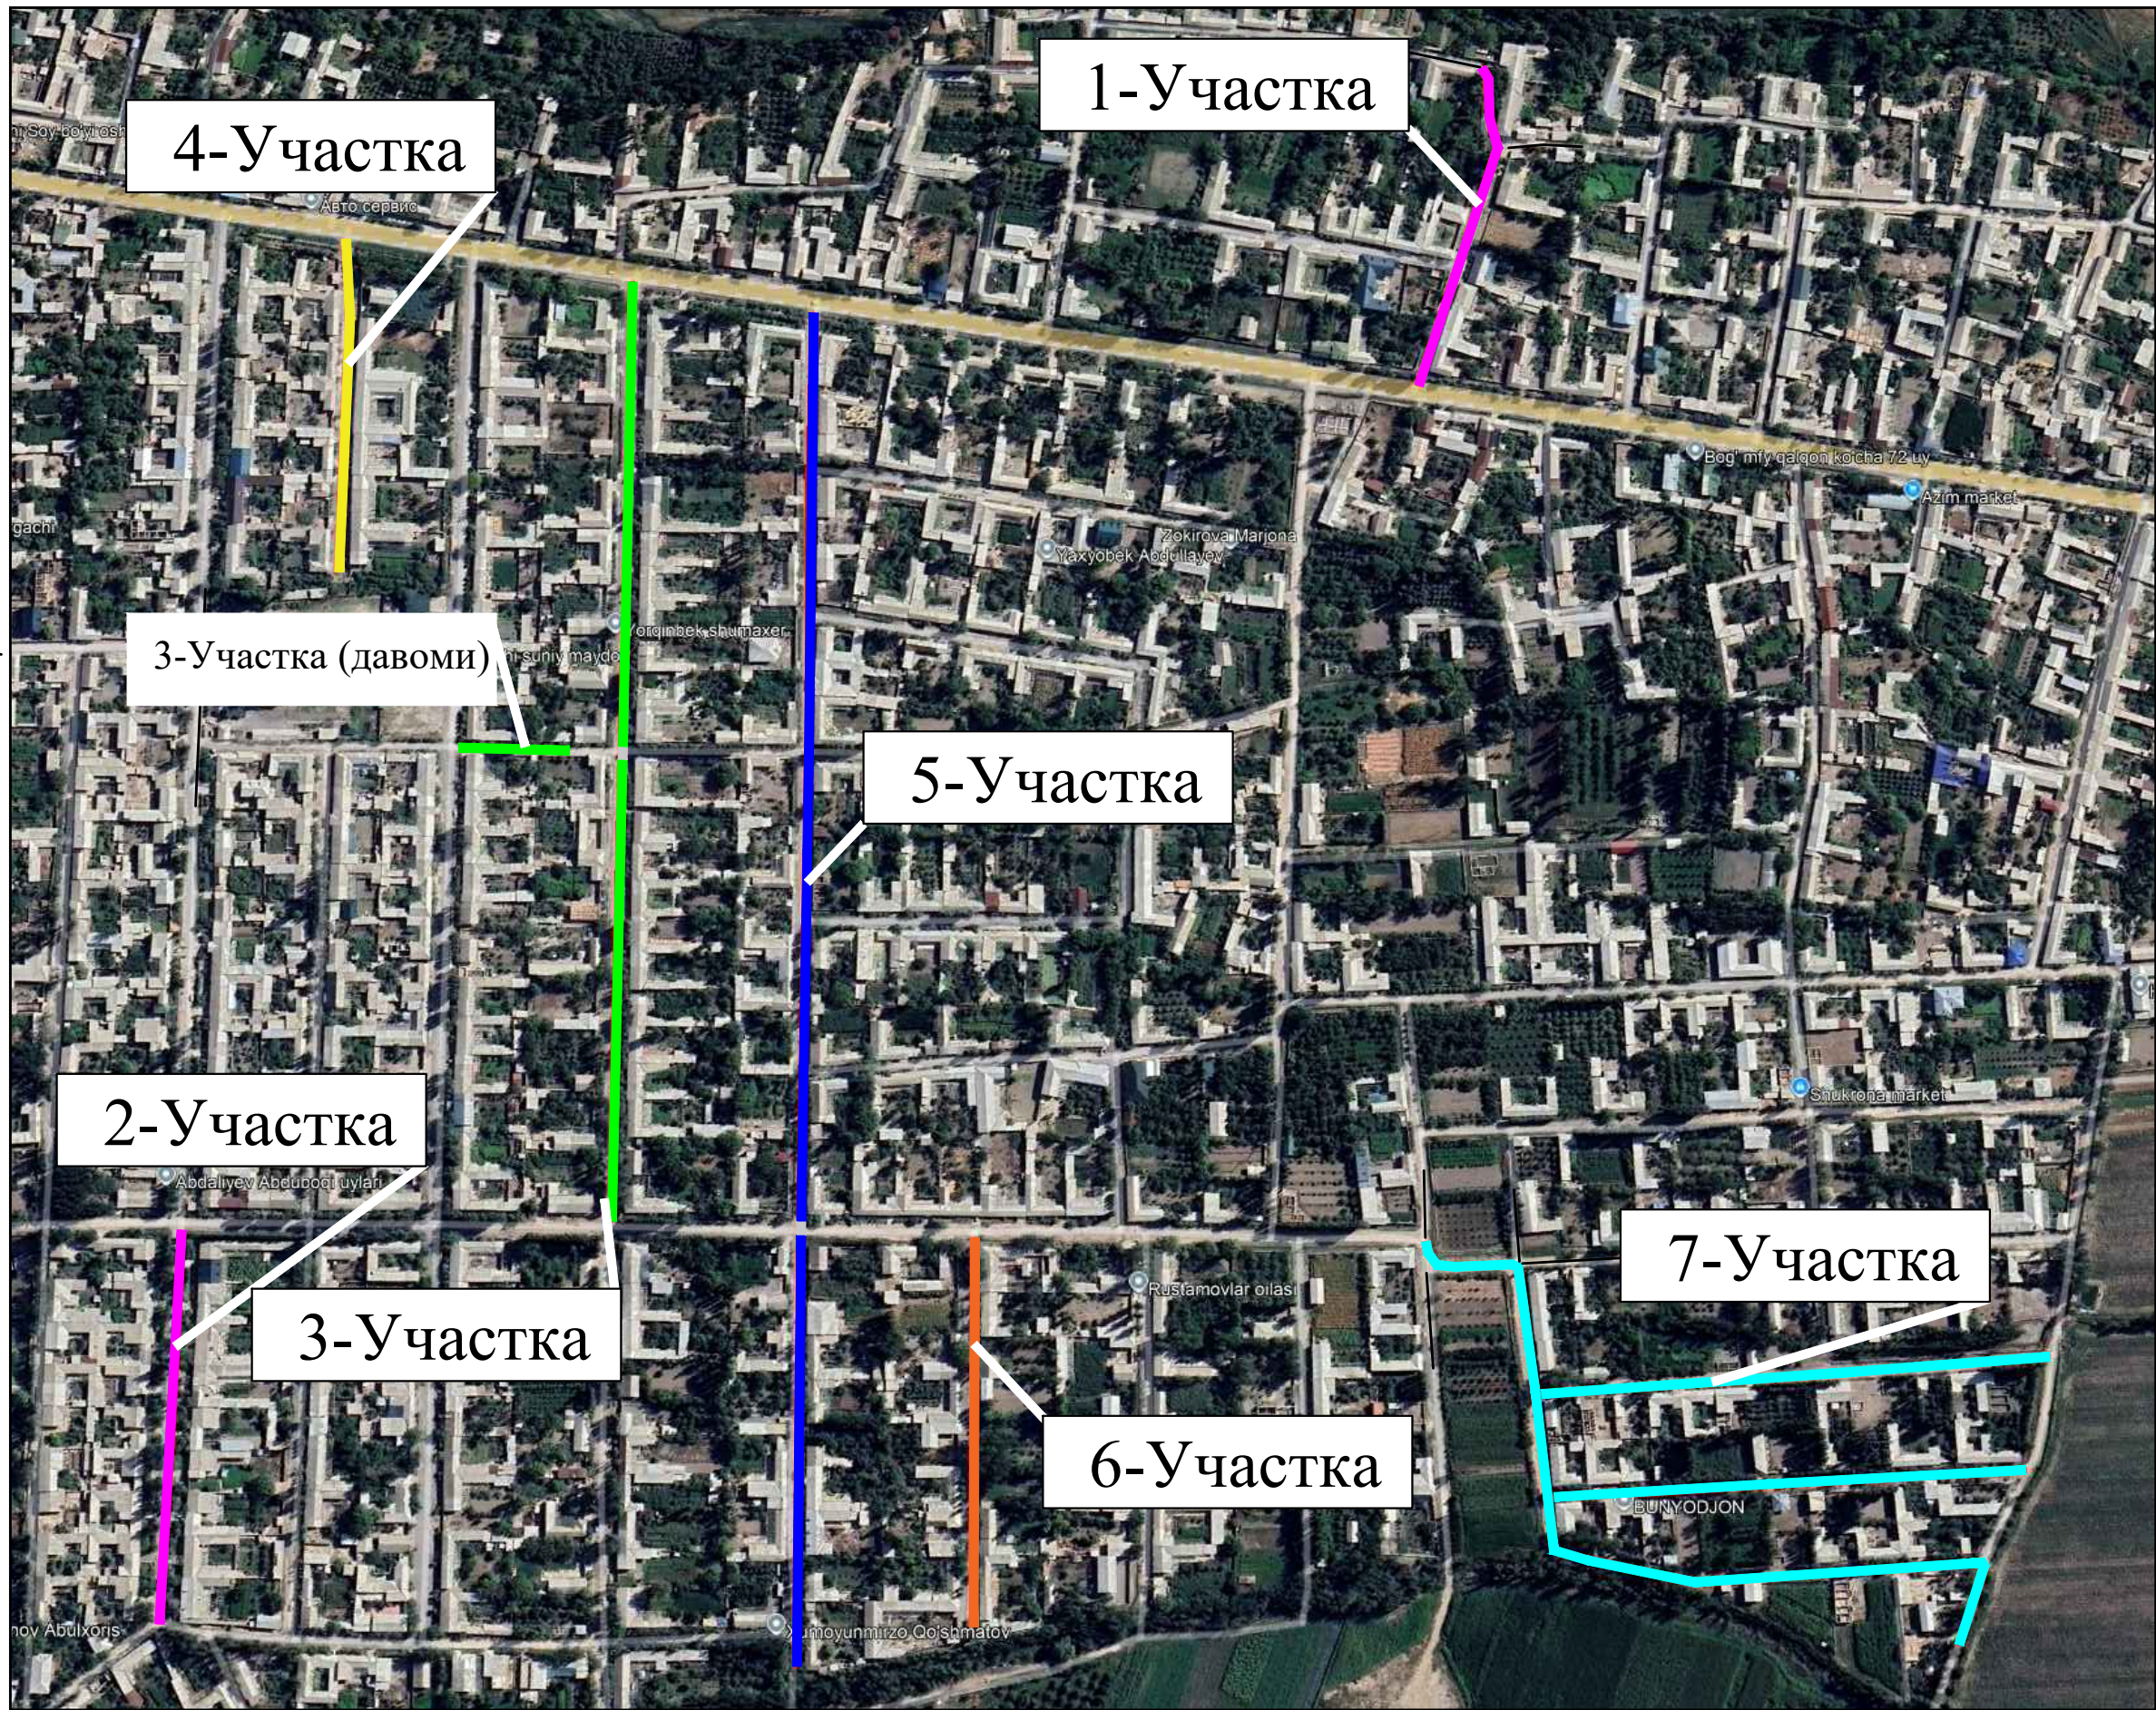

ЭСЛАТМА: Чизмада ўлчамлар схематик чизилган

2026 й			
Наманган вилояти Косонсой тумани Боғ МФЙ кончилар, бодомзор, қалқон, ишонч, меҳнатсевар кўчаларини асфалтлаш			
Лавозими	Фамилия	Имзо	Сана
ЛБМ	Б.Парпиев		
Баждарди	А.Асқаралиев		
Трасса режаси		Босқич	Варак
		ИЛ	1
Умумий узунлиги 3112 м		ООО«PERSPECTIVE PROJECT GROUP»	