
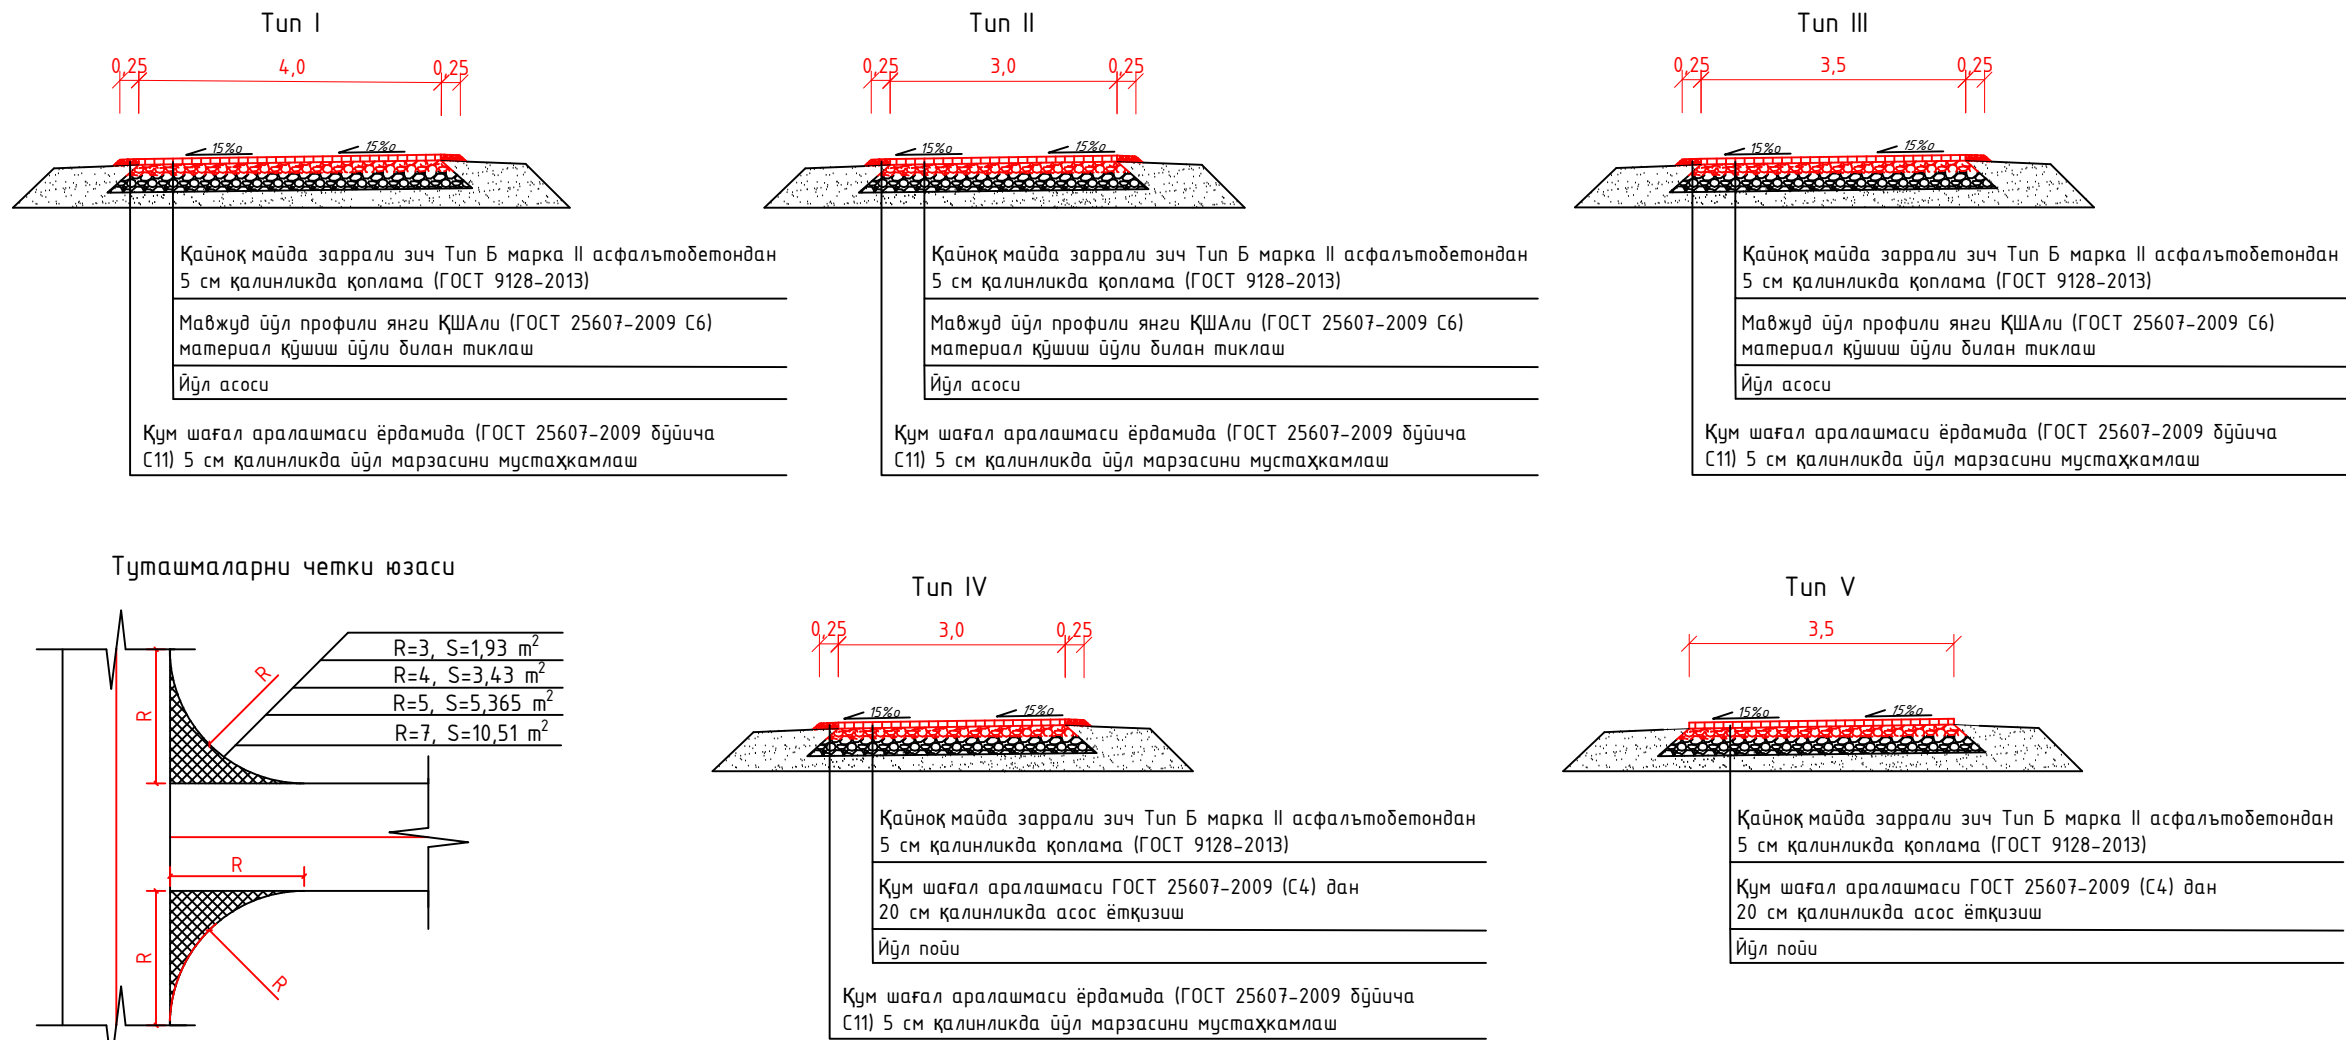


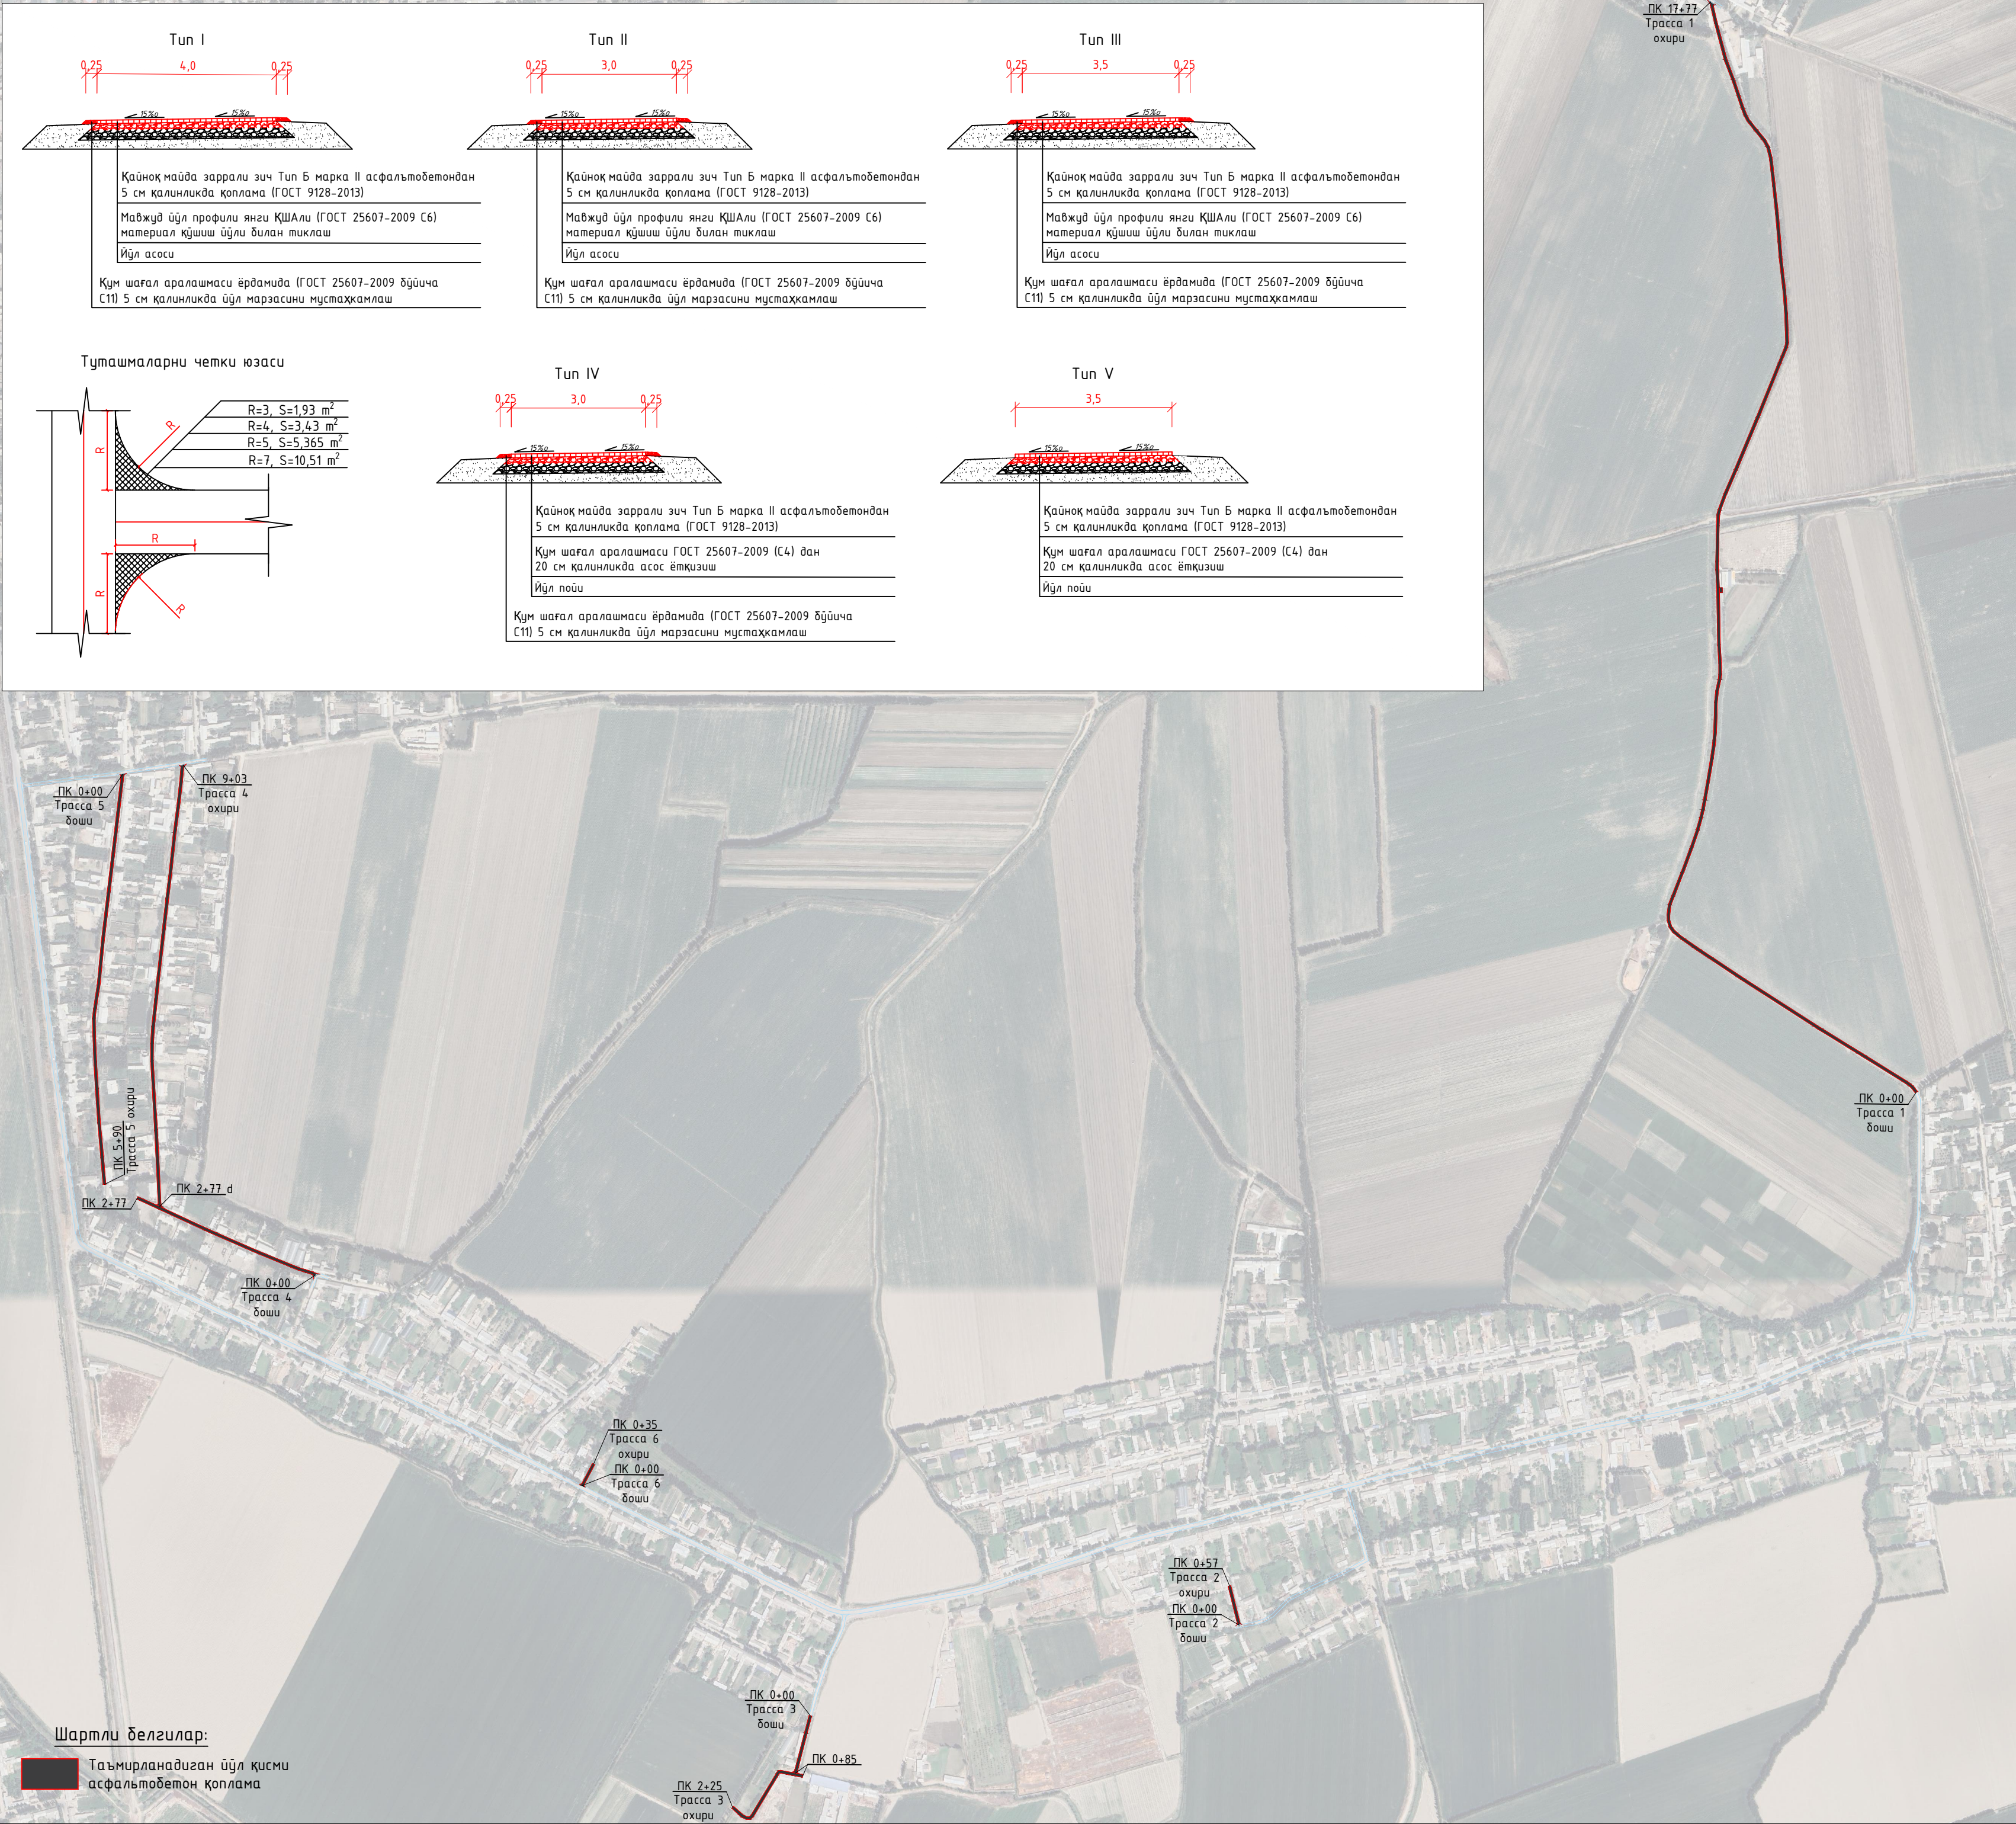


КЕЛИШИЛДИ
Намуна МФЙ раёси


2026 йил

ТАСДИҚЛАЙМАН
“Наманган минтақавий йўлларга
бўйртмачи хизмати” ДМ


2026 йил

КЕЛИШИЛДИ
Ташаббускор

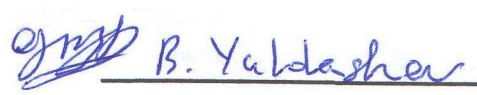
" 6 " 10 2026 йил

Т/р	Ишнинг манзили		Узу- лиги, метр	Йўлнинг эни, метр	Туташма- нинг четки юзаси, м2	Таъмирланадиган йўлнинг юзаси, м2	Тип
	боши	охири					
	ПК+	ПК+					
Трасса 1 (С.Абдулла кўчаси)							
1	0+00	9+35	935	4		3740	I
2	9+35	17+77	842	3	10,73	2536,73	II
3	9+00					100	I
Трасса 2 (Тош ховуз кўчаси)							
4	0+00	0+57	57	3,5	6,86	206,36	III
Трасса 3 (Марварид кўчаси)							
5	0+00	1+10	110	3,5	6,86	391,86	III
6	1+10	2+25	115	3		345	IV
Трасса 4 (Марварид кўчаси)							
7	0+00	2+77	277	3,5	6,86	976,36	III
8	2+77	3+50	73	3,5	6,86	262,36	V
9	3+50	9+03	553	3,5	6,86	1942,36	III
Трасса 5 (Марварид кўчаси)							
10	0+00	2+75	275	3,5	6,86	969,36	III
11	2+75	5+90	315	3,5		1102,5	V
Трасса 6 (Марварид кўчаси)							
12	0+00	0+35	35	3	6,86	111,86	II
	жами		3587			12684,75	

						Буюртмачи: "Наманган минтақавий йўлларга буюртмачи хизмати"ДМ			
						Наманган вилояти Учқўрғон тумани Намуна МФЙда жойлашган С.Абдулла кўчаси ва Б.Машраб кўчасини ораси 1850 м, Марварид кўчаси 1125 м масофани асфальт қилиш			
Лавозим	Ф.И.Ш	Имзо	Сана		Ички йўллар схемаси ва намунавий кўндаланг кесим		Варок	Варок	
Л.Б.М.	Абдуллаев Х.						1	1	
Чизди	Абдуллаев Х.								
Текширди	Абдуллаев Х.								
						"CITY ROAD AND BRIDGE MCHJ			