
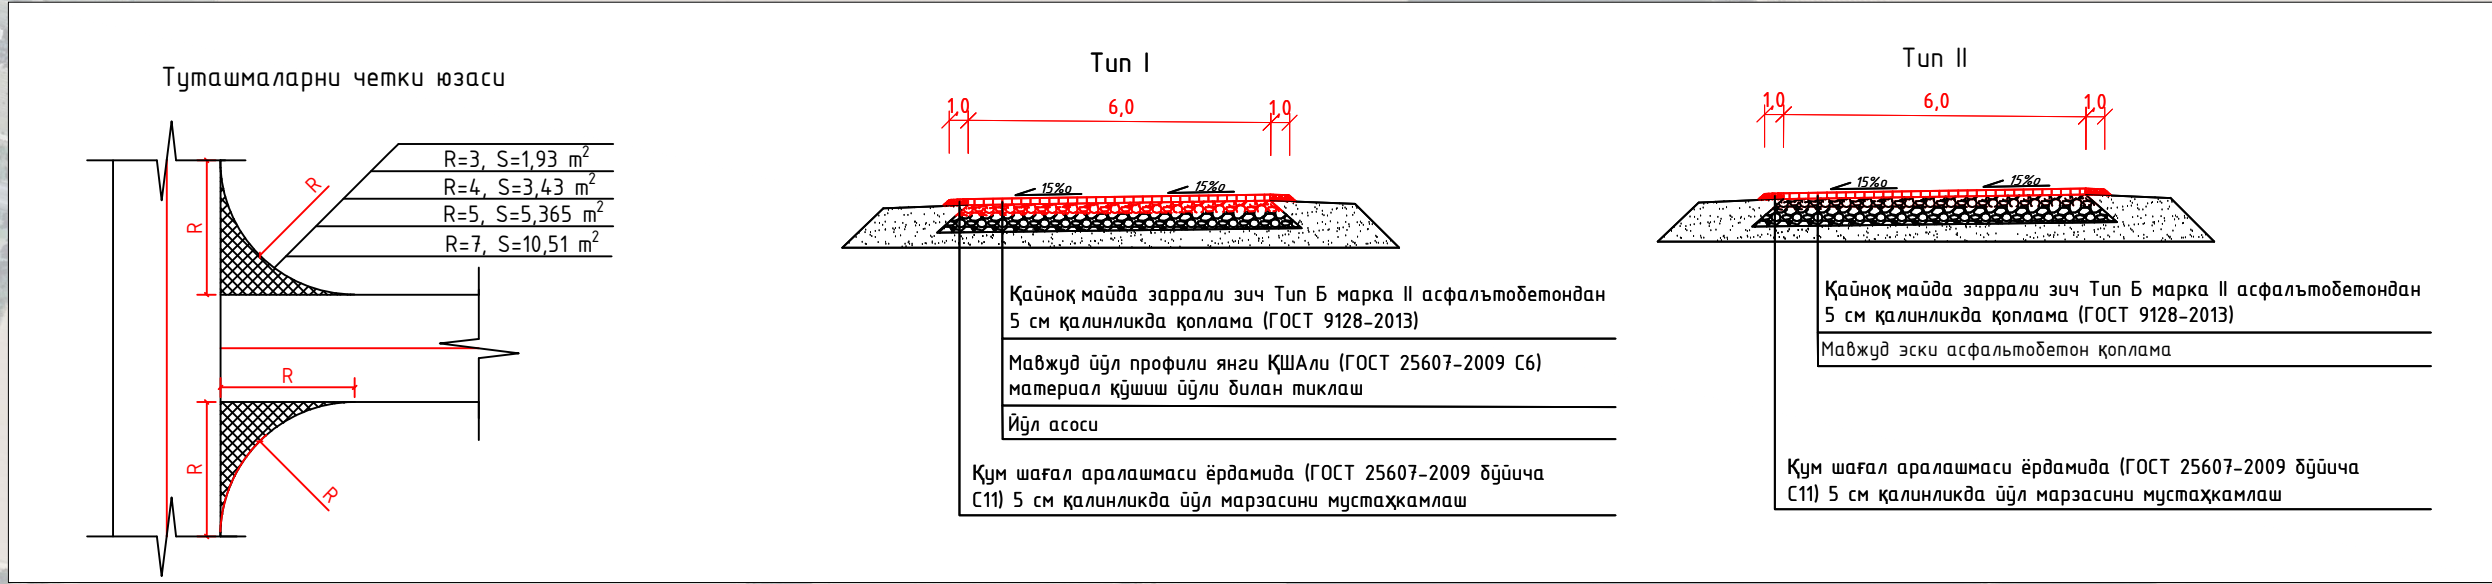


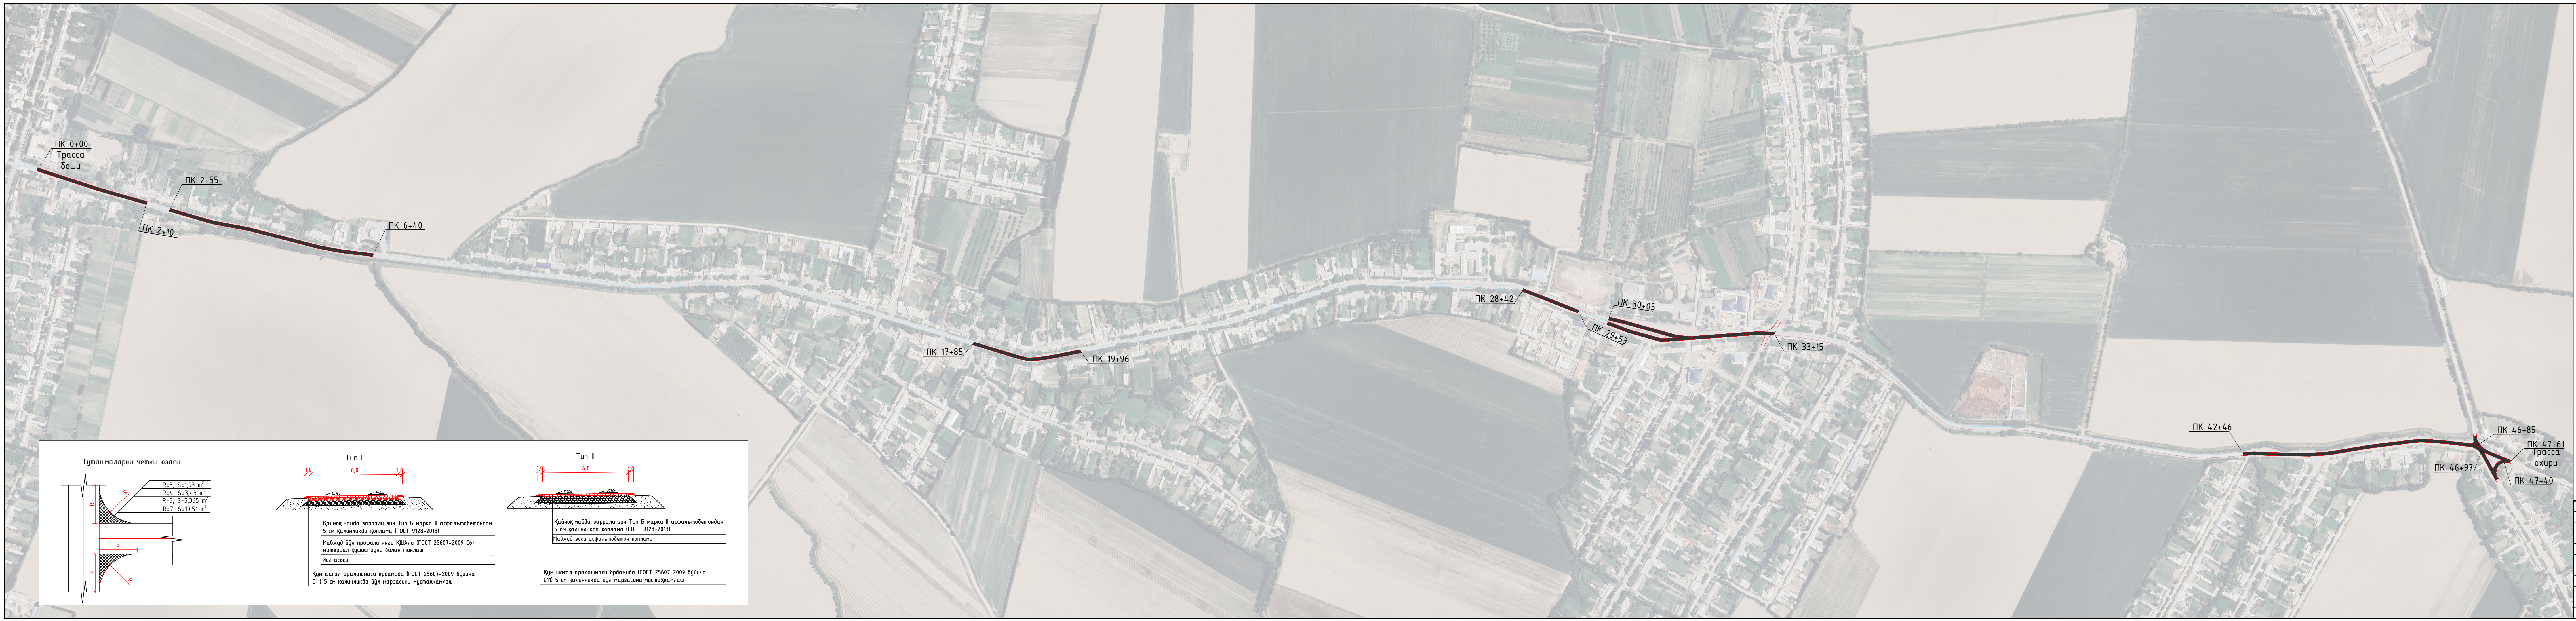

КЕЛИШИЛДИ
Янгиобод МФЙ раиси

2026 йил

ТАСДИҚЛАЙМАН
"Наманган минтақавий ўйларга
бўйртмачи хизмати"ДМ

2026 йил

КЕЛИШИЛДИ
Ташаббускор

2026 йил

Т/р	Ишнинг мангилли боши ПК+	Узун- лиги, метр	Ўқнинг эли, метр	Туташма- нинг четки юзаси, м2	Таъмирланадиган ўқнинг юзаси, м2	Тип
1	0+00	2+10	210	6	1260	I
2	2+10	2+55	45		0	
3	2+55	6+40	385	6	2310	II
4	6+40	17+85	1145		0	
5	17+85	19+96	211	6	1266	II
6	19+96	27+21	725		0	
7	27+21	29+53	232	6	1392	II
8	29+53	30+05	52		0	
9	30+05	31+45	140	12	1680	
10	31+45	33+15	170	6	1020	II
11	33+15	42+46	931		0	
12	42+46	47+61	515	6	3090	I
Туташмалар						
13	46+85		20	4,5	21,02	I
14	46+97		50	6	21,02	I
15	47+40		27	6	21,02	I
ЖАМИ		1863			12633,06	

Бўйртмачи: "Наманган минтақавий ўйларга бўйртмачи хизмати"ДМ					
Наманган вилояти Учқўрғон тумани Янгиобод МФЙ худудидagi Шаффоф кўчасини асфалтлаш					
Лавозим	Ф.И.Ш	Имзо	Сана	Варак	Вараклар
Л.Б.М.	Абдуллаев Х.			1	1
Чизди	Абдуллаев Х.			"CITY ROAD AND BRIDGE" МЧЖ	
Текширди	Абдуллаев Х.				