

Наманган вилояти Мингбулок туманидаги "Сариқсув-А" коллекторини ПК0+00 дан ПК50+00 гача қисмини реконструкция қилиш объекти
бирламчи координатлашган тасвири

Наманган вилояти Норин-Сирдарё ИТХБ

қошидаги Мелеоратив Экспедитцияси

бошлиғи

" "



У. Нурмоҳаммадов

2026-йил

Мингбулок тумани Мелеоратция бўлими

бошлиғи:

" "

К. Тожибаев

2026-йил

Наманган вилояти

"Наманган сувқурилиш инвестициялари"

ДМ директори:

" "



Т.Таджибаев

2026-йи

"ARCH PROJECT-MAX" МЧЖ

Ирригация лойиҳалари бўлими

бош муҳандиси:

" "

Э.Ҳамидов

2026-йил



Координаталар жадвали

№	Пикет	Узунлик	Кенглик
1	0+00	40°47'40.91"С	71°29'35.78"В
2	50+00	40°47'48.35"С	71°32'47.08"В

Наманган вилояти Мингбулоқ туманидаги Сариқсув-А коллекторини ПК0+00 дан ПК50+00 гача қисмини реконструкция қилиш мавжуд ва лойиҳавий конструкциялар линияли схеметик жойлашуе картаси

Масштабсиз

"КЕЛИШИЛДИ"

Наманган вилояти

"Намангансувқурилишинвест"

ДМ директори

Т.Таджибаев

2026-йил

"ТАСДИҚЛАЙМАН"

Мингбулоқ тумани Мелеоратция бўлими

бошлиғи: Қ.Тожибоев


2026-йил

Наманган вилояти "ARCH PROJECT-MAX" МЧЖ


Ирригация лойиҳалари бўлими


бош муҳандиси: Э.Хамидов

2026-йил

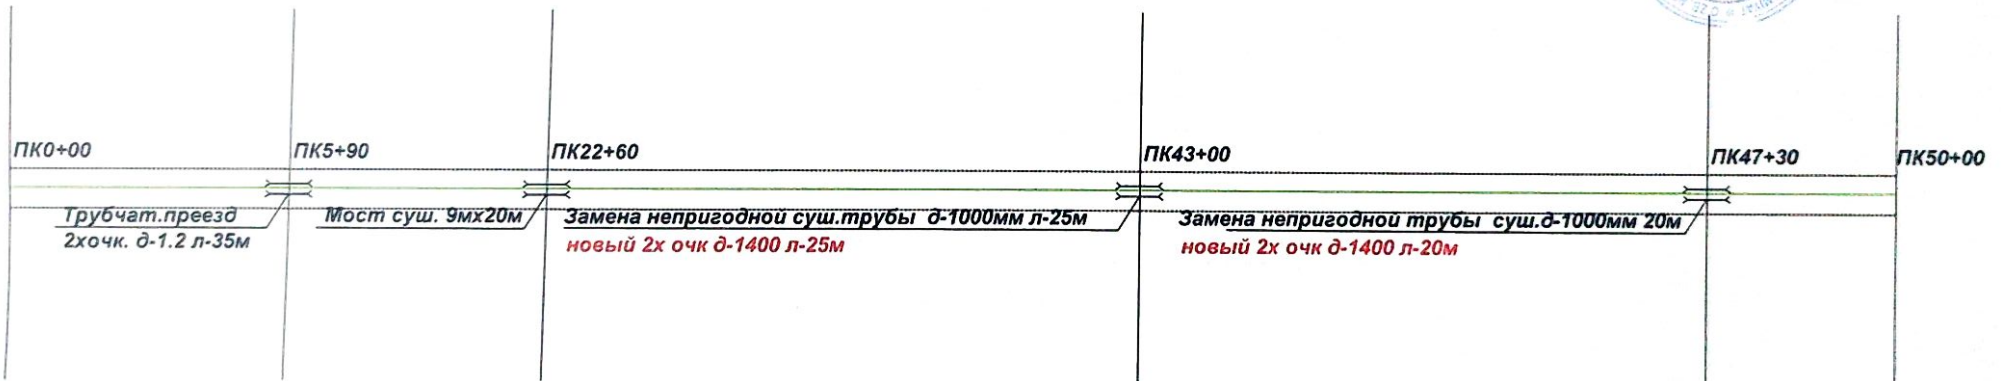

Шартли белгилар		Топографическая группа "ARCHPROJECT-MAX" МЧЖ			
1. Эсковатор йўли		Изм.	Кол.	Лист	№
2. Кўприк		Подп.	Дата	Наманган вилояти Мингбулоқ туманидаги Сариқсув-А коллекторини ПК0+00 дан ПК50+00 гача қисмини реконструкция қилиш мавжуд ва лойиҳавий конструкциялар линияли схеметик жойлашуе картаси	
3. Сув / тўсиш олиш иншооти		ЛБМ		Э.Хамидов	Стадия
4. Канал		Бажарди		А.Хомутхонов	РП
5. Пикет		М. назорат		Э.Хамидов	Лист
6. Репер					Листов
					1
					1
					Наманган вилояти "ARCHPROJECT-MAX" МЧЖ 2026-йил
					ЛИНЕЙНАЯ
					КАНАЛ ТРАССА

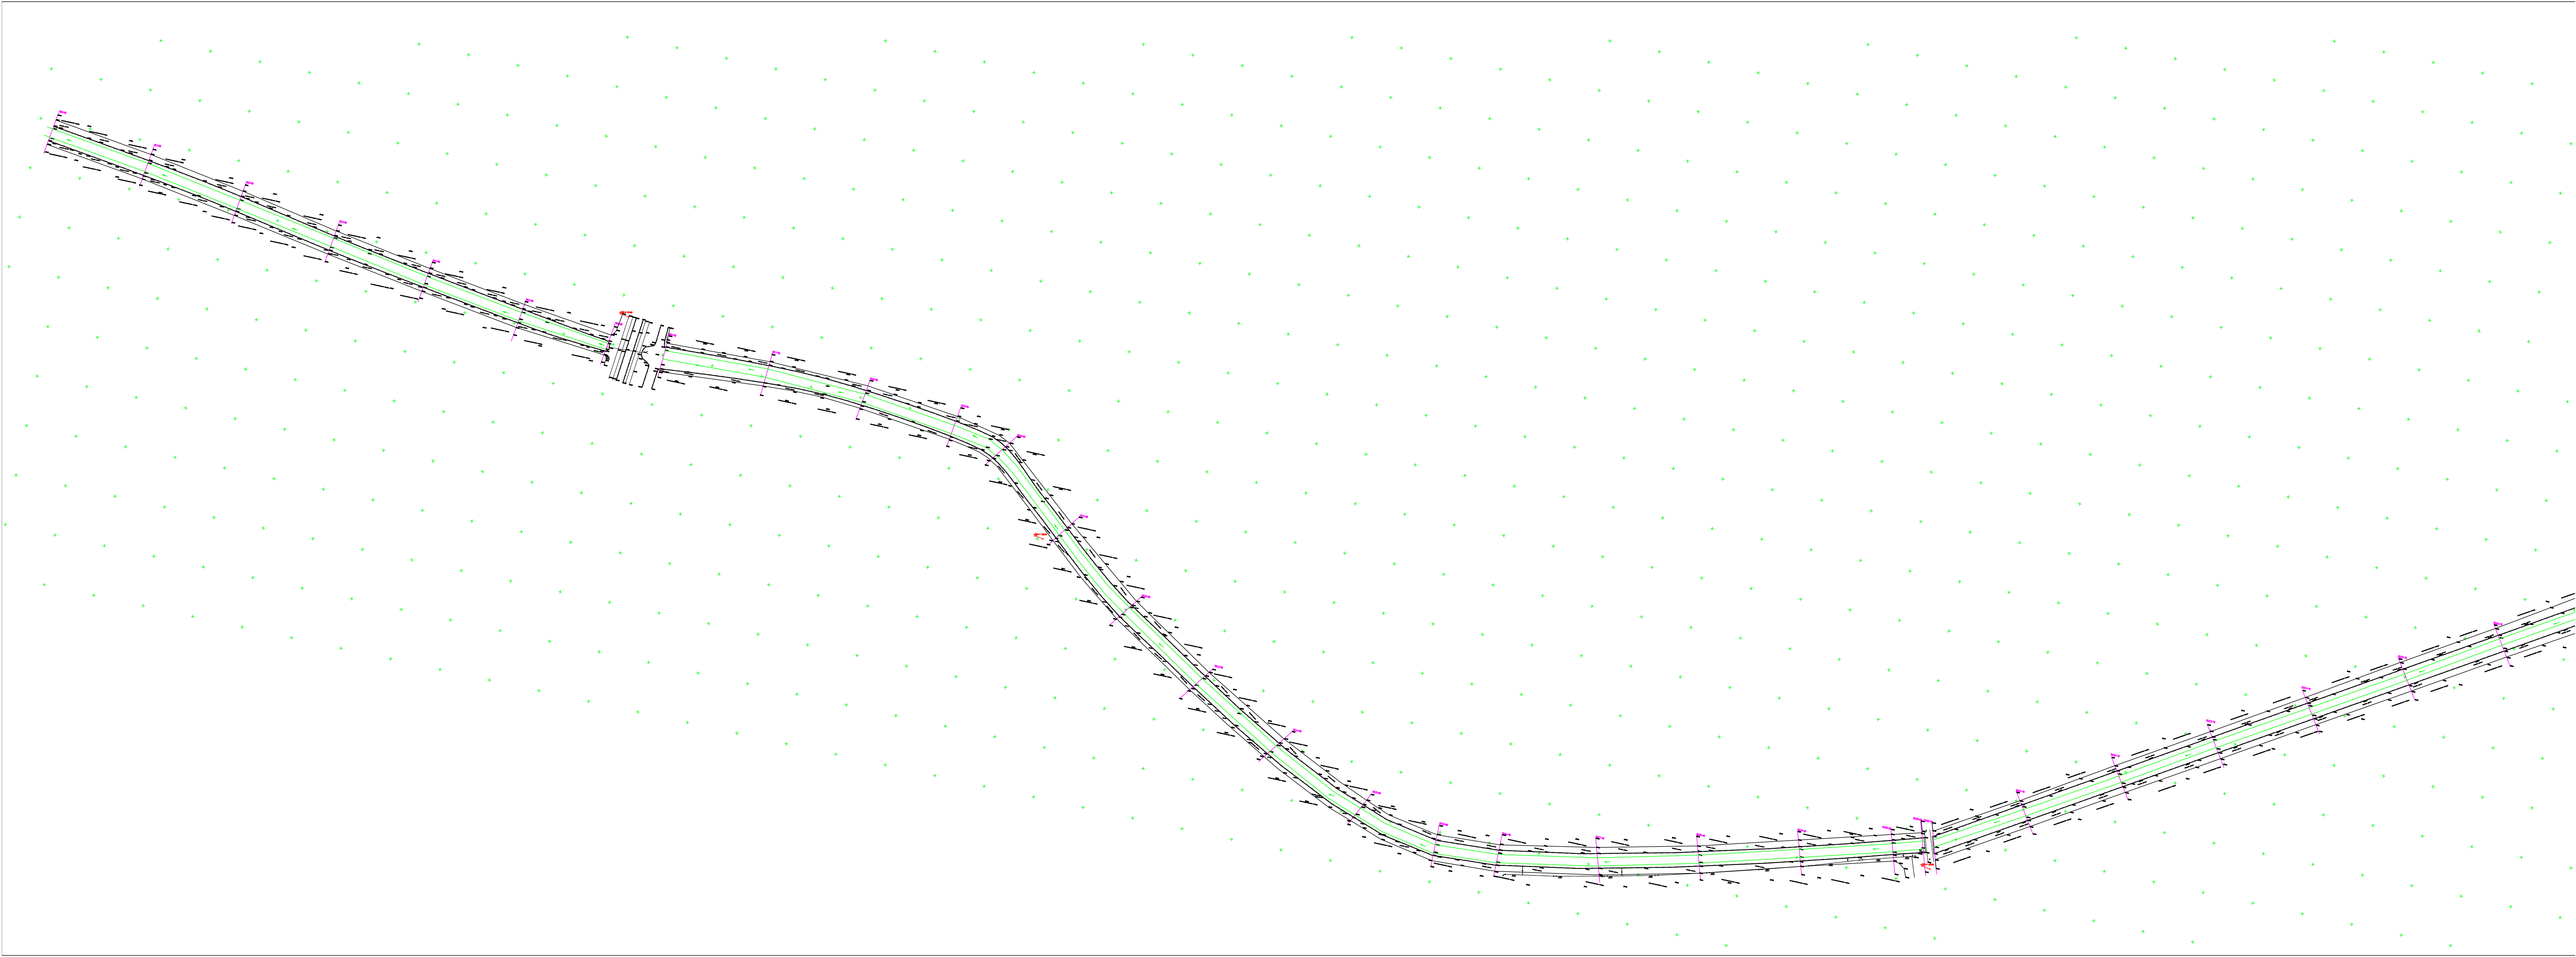

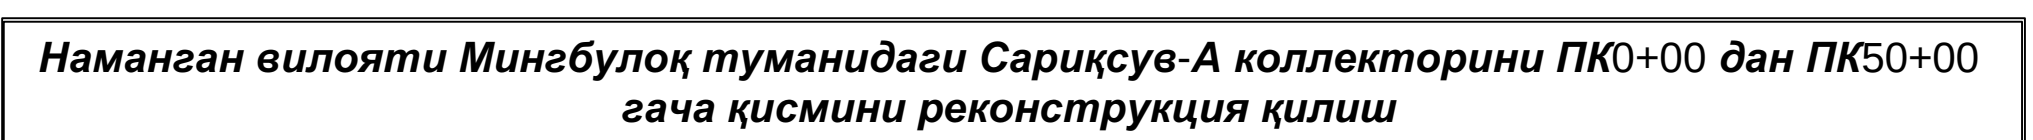

ТАСДИҚЛАЙМАН:

Наманган вилояти **Норин-Сирдарё** ИТХБ бошлиги **К.Риззоев**
" " " " " " **2026-йил**

КЕЛИШИЛДИ:

Наманган вилояти **Норин-Сирдарё** ИТХБ бошлиги **К.Риззоев**
" " " " " " **2026-йил**

Наманган вилояти **Норин-Сирдарё** ИТХБ бошлиги **М.Алиев**
" " " " " " **2026-йил**

Минабулқутлани **Мелворатлар** бўлими бошлиги **Р.Тилимов**
" " " " " " **2026-йил**

Наманган вилояти **"ARCH PROJECT-MAX"** МҲК Директор: **Д.Юлдашев**
" " " " " " **2026-йил**

Наманган вилояти **"ARCH PROJECT-MAX"** МҲК Иргилари **Юлхадлар** бўлими бош мухандиси: **Э.Хамидов**
" " " " " " **2026-йил**

							Топографическая группа "ARCHPROJECT-MAX" МЧХ
							Наманган вилояти Миңбулуқ туманидаги Сарисуе-А коллекторни ПК0+00 дан ПК50+00 гача қисmini реконструкция қилиши
Изм.	Кол.	Лист	№	Подп.	Датт.		Свойба РП
ЛБМ				Э.Хамидов			Листм
Бокариев				А.Хомутюнов			Листбм
М. Назаров				Э.Хамидов			
							КАНАЛ ТРАССА
							Наманган вилояти "ARCHPROJECT-MAX" МЧХ 2025-йил