


Примечание:

Максимальные пролеты между подвижными опорами трубопроводов для подземной прокладке в непроходных каналах принимается:

- для труб $\text{du}500$ - 10.0 м.
- для труб $\text{du}450$ - 9.0 м.
- для труб $\text{du}400$ - 8.5 м.
- для труб $\text{du}350$ - 8.0 м.
- для труб $\text{du}300$ - 8.0 м.
- для труб $\text{du}250$ - 7.0 м.
- для труб $\text{du}200$ - 6.0 м.
- для труб $\text{du}175$ - 6.0 м.
- для труб $\text{du}150$ - 5.0 м.
- для труб $\text{du}125$ - 4.5 м.
- для труб $\text{du}100$ - 4.5 м.
- для труб $\text{du}80$ - 3.5 м.
- для труб $\text{du}65$ - 3.0 м.
- для труб $\text{du}50$ - 3.0 м.

Примечание:

Концевые участки трубопроводов из ППУ труб должны иметь заглушки изоляции металлические из тонколистовой оцинкованной стали (для концевых элементов трубопровода и фасонных изделий). В местах сварных стыков для гидроизоляции сварных стыков предусматриваются муфты. Предусматривать обводные трубопроводы (разгрузочные байпасы) при установке задвижек.

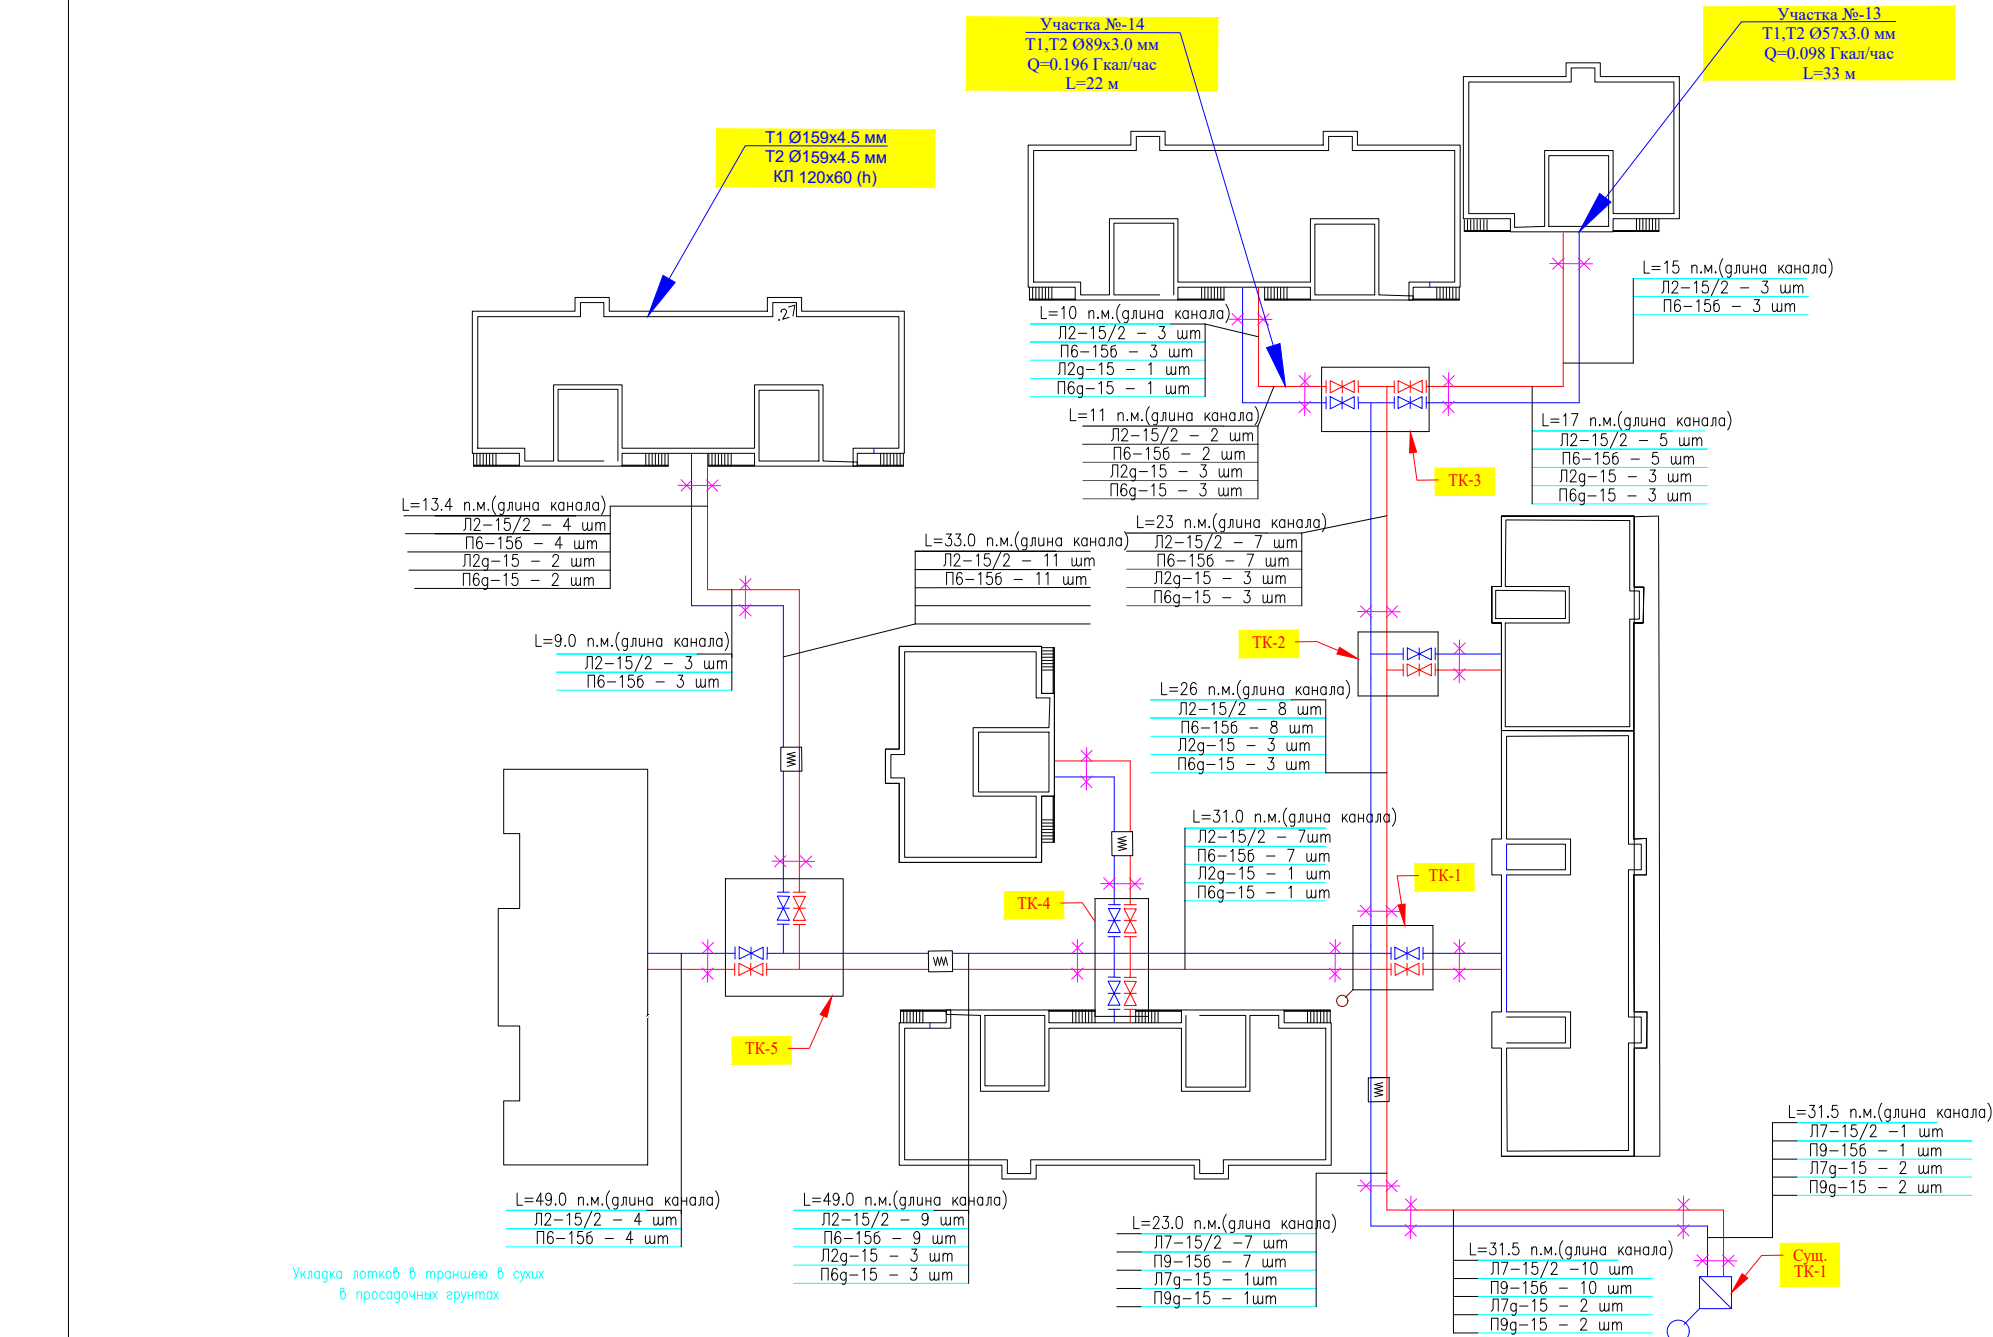

Укладка лотков в траншею в сухих в просадочных грунтах

Уплотненный местным грунтом средини трамбовками с добением скелета грунта до $\gamma_{скр}=1.65 \text{ т/м}^3$ при оптимальной влажности

Крепление траншей отрывными связками деревянными шпалами


Ниж. см. част. ТС



Уплотненный грунт трамбовками с добением скелета грунта до $\gamma_{скр}=1.65 \text{ т/м}^3$ при оптимальной влажности на глубине 300мм

Взам. инв. №	
Подпись и дата	
Инв. № подл.	

500	1680	500
500	2680	500
500	2360	500
500	980	500
500	1980	500
500	770	500
	1770	
Л12-15/2		
Л7-15/2		
Л4-15/2		
Л2-15/2		


Заказчик: ГУП «Инжиниринговая компания по капитальному и текущему ремонту многоквартирных домов и строительству объектов теплоснабжения»						ТС		
"Хазорасп тумани "Зиёлилар" МФЙ худудида барпо қилинаётган "Янги Ўзбекистон" массиви учун иссиқлик таъминоти тизимларини қуриш" (3-босқич)						Тепловые сети.		
Изм.	Коп.	Лист	N. док.	Подпись	Дата			
Директор	Каримов С.					РП		
ГИП	Шомуратов М.							
Разраб	Шомуратов М.					2		
Схемы сетей.						11		
						ЧП "MERIDIAN LOYINA" г. Ургенч .		

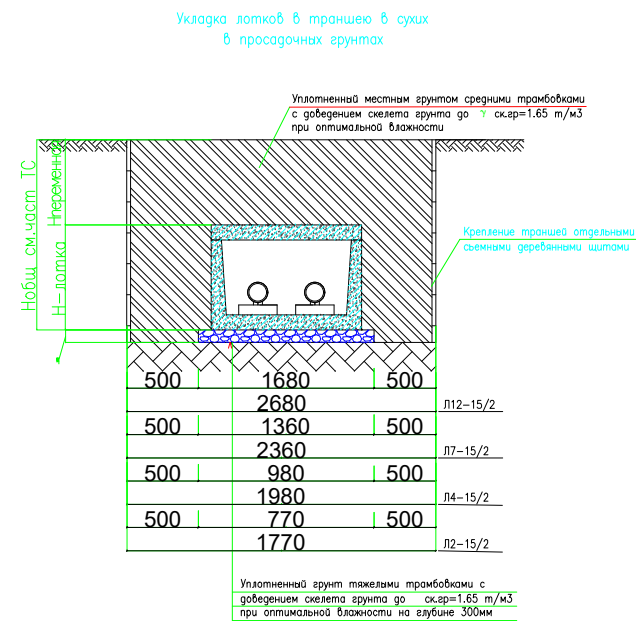[illegible]

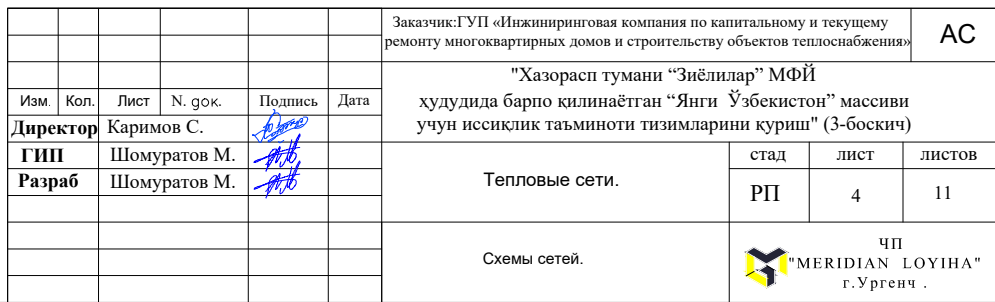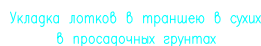

Поперечный разрез

Продольный разрез

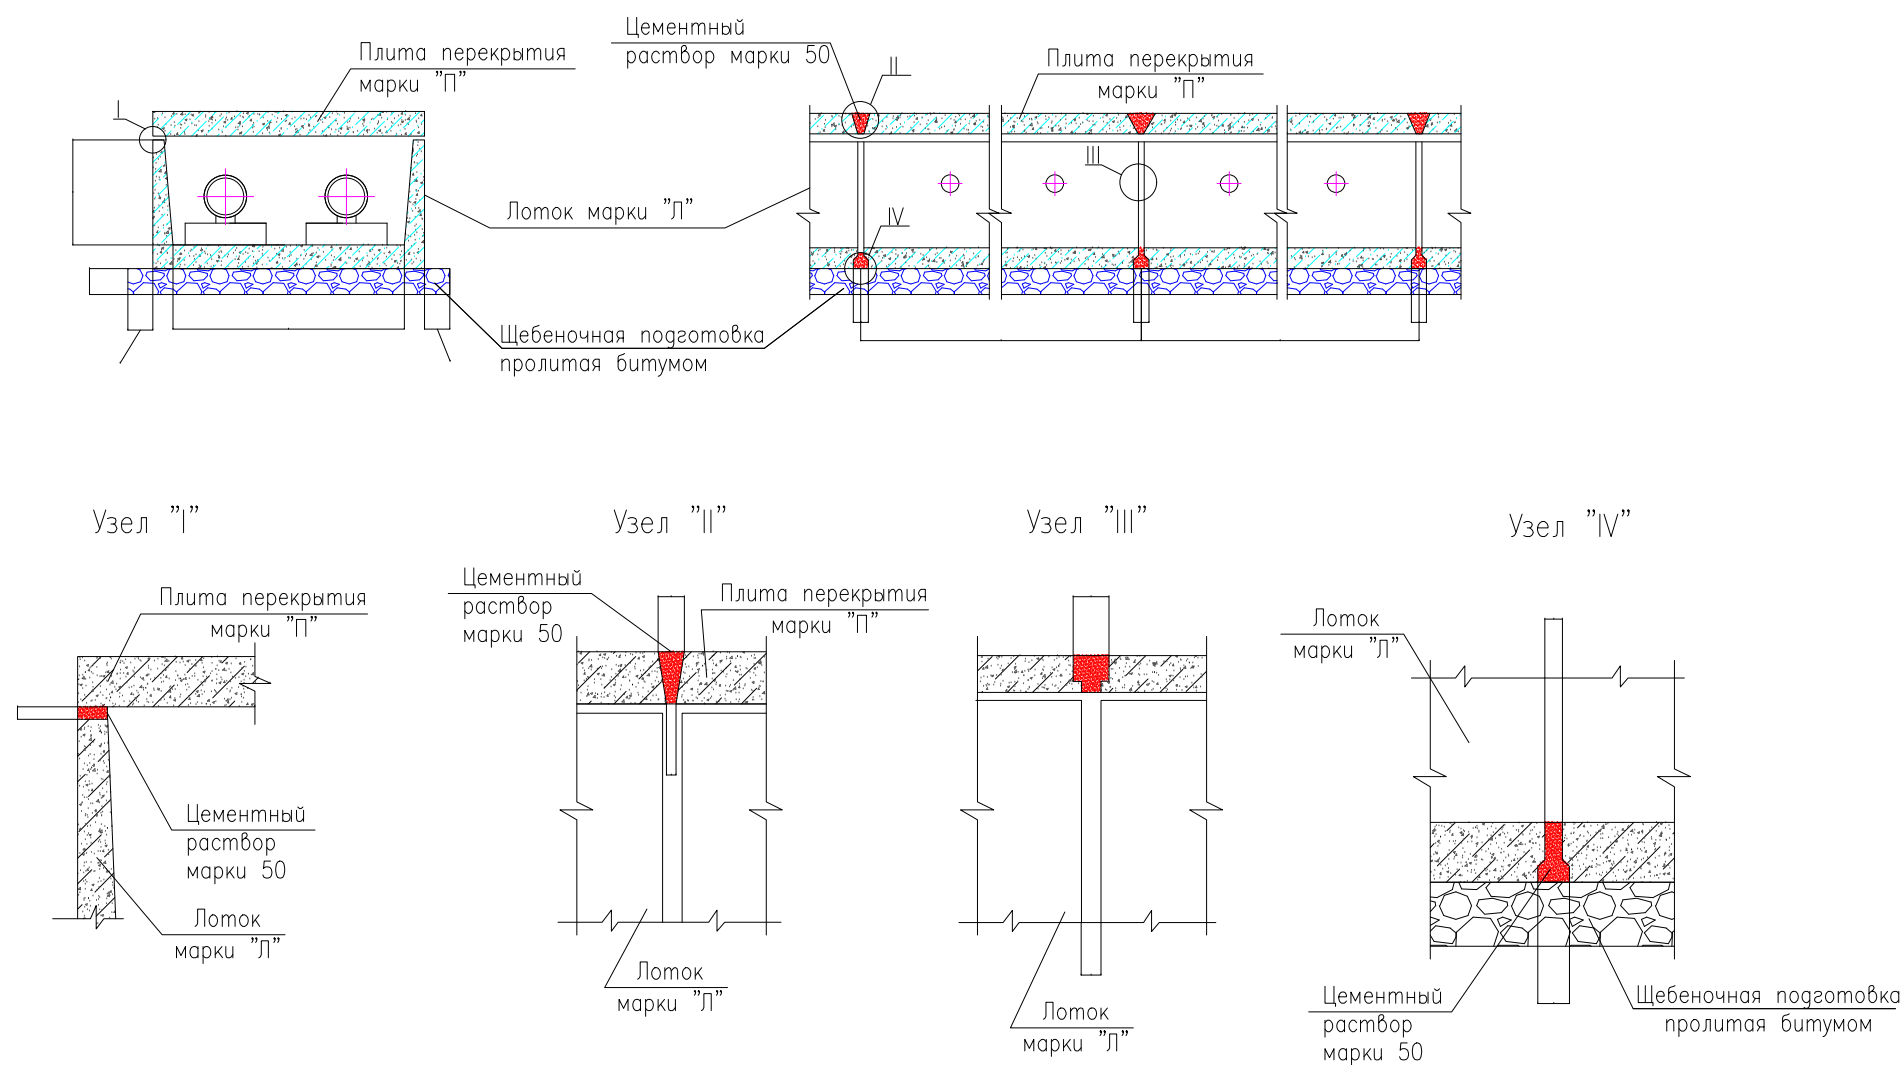

Спецификация материалов на неподвижную опору

Поз.	Обозначение	Наименование	Кол. шт.	масса ед.кг.	Примеч.
		Неподвижные опоры			
		Н-1;Н-2;Н-3	3		
		Балки			
	с.3.006-2 в. III-2	Б-2	6	220,0	
		Бетон кл.В25		0,45м³	1,35м³
		Неподвижные опоры			
		Н-4;....Н22	19		
		Балки			
	с.3.006-2 в. III-2	Б-1	38	130,0	
		Бетон кл.В25		0,31м³	5,89м³

Узел "I"


Узел "II"

Узел "III"

Узел "IV"

Балочная Н-1 -:- Н-22
М 1:20

3 - 3

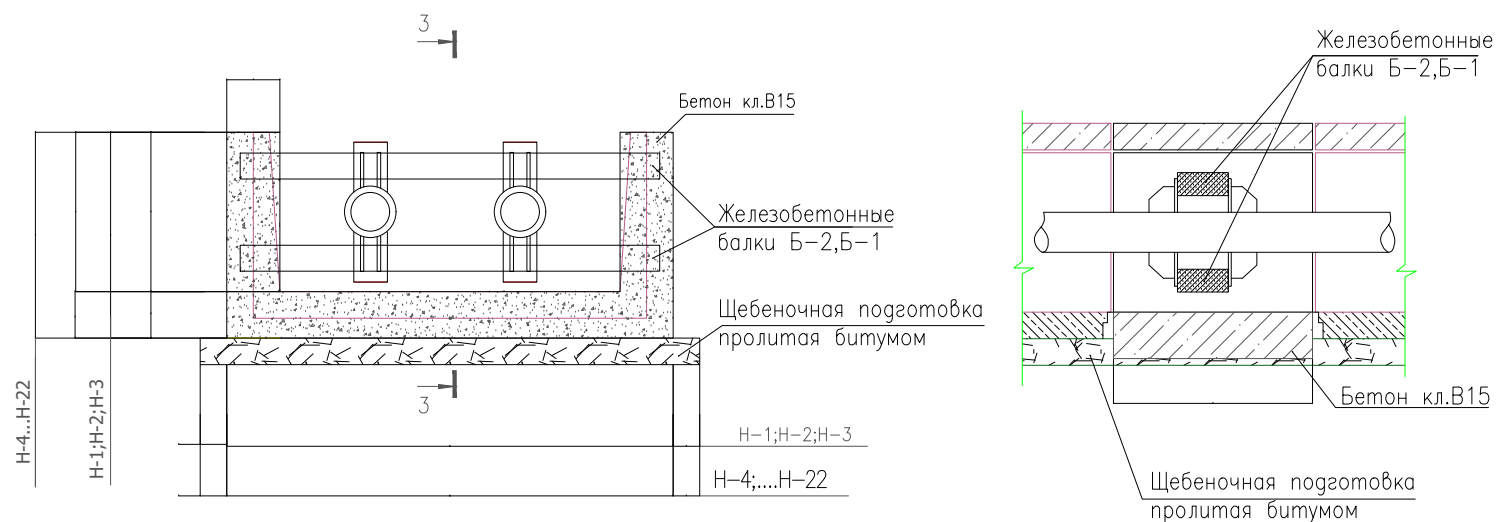

Примечание

1. Основание под лотков уплотнить на глубину 300мм.
2. По уплотненному основанию устраивается щебеночная подготовка пролитая битумом толщиной 100мм.
4. Наружные поверхности ж.б конструкций, соприкасающиеся с грунтом обмазывать горячим битумом за два раза.
5. Каналы выполнять с уклоном $i=0.05$.
6. Стыки сборных ж/б элементов каналов усиливаются плоскими подкладками ПП. Смотреть спецификацию материалов.
7. Швы между сборными элементами каналов заделываются цементным раствором М 100.
9. Данный лист смотри совместно с л. АС-3-7 и совместно с разделом ТС.


						Заказчик: ГУП «Инженерно-строительная компания по капитальному и текущему ремонту многоквартирных домов и строительству объектов теплоснабжения»	АС
						"Хазорасп тумани "Зиёлилар" МФЙ худудиди барпо қилинаётган "Янги Ўзбекистон" массиви учун иссиқлик таъминоти тизимларини қуриш" (3-босқич)	
Изм.	Коп.	Лист	N. док.	Подпись	Дата		
Директор	Каримов С.						
ГИП	Шомуратов М.						
Разраб	Шомуратов М.					Тепловые сети.	
						стад	лист
						РП	5
						листов	11
						Продольный и поперечный разрезы. Узлы I,II,III,IV. Балочная	ЧП "MERIDIAN LOYINA" г. Ургенч.

ТАБЛИЦА ОСНОВНЫХ ПОКАЗАТЕЛЕЙ КРУГЛЫХ ВОДОПРОВОДНЫХ КОЛОДЦЕВ



№ колодец по проекту	Диаметр колодца	Отметка сущ.земли Натуральная отметка земли	Отметка низа трубы Dy dy	Высота Hг горловины, мм	Высота Hр рабочей части, мм	Расстояние от низа трубы до дна колодца, мм	Полная глубина колодца H, мм	Глубина колодца по профилю Hн, мм	Строительные конструкции с.3.00—3 в.7																												Сальники набивные Серия 5.900—2, шт.	Лук "Т" по ГОСТ 3634—89, шт	Стремянка			Бетон В12,5 на заделку, м3	Примечание	
									Диаметр трубопровода мм				Днище	Плита перекрытия				Рабочая часть								Горловина	Металлические соединительные элементы,	
									I	II	III	IV		КПД-20	КПД-15	КПД-10	КЦП-20-2	КЦП2-20-2	КЦП1-15-2	КЦП2-15-2	КЦП1-10-2	КЦ20-12а	КЦ20-9а	КЦ20-9	КЦ20-6		КЦ15-9а	КЦ15-6а	КЦ15-9	КЦ15-6	КЦ10-9а	КЦ10-9	КЦ10-6	КЦ7-9	КЦ7-3	КЦ0-1			МС-1	МС-2	МС-3			МС-4	МС-5	МС-6	МС-7	МС-8	
	</

Теплофикационные камеры колодцы

ДК-1	1500	-	все	-	360	3300	1000	3660	3660	108	-	-	-	-	1	-	-	-	1	-	-	-	-	-	-	1	-	2	1	-	-	-	-	1	-	-	24	-	-	-	8	-	-	-	1	-	-	-	1	-	-	-	1	С-2	2	34.16	-	-
------	------	---	-----	---	-----	------	------	------	------	-----	---	---	---	---	---	---	---	---	---	---	---	---	---	---	---	---	---	---	---	---	---	---	---	---	---	---	----	---	---	---	---	---	---	---	---	---	---	---	---	---	---	---	---	-----	---	-------	---	---

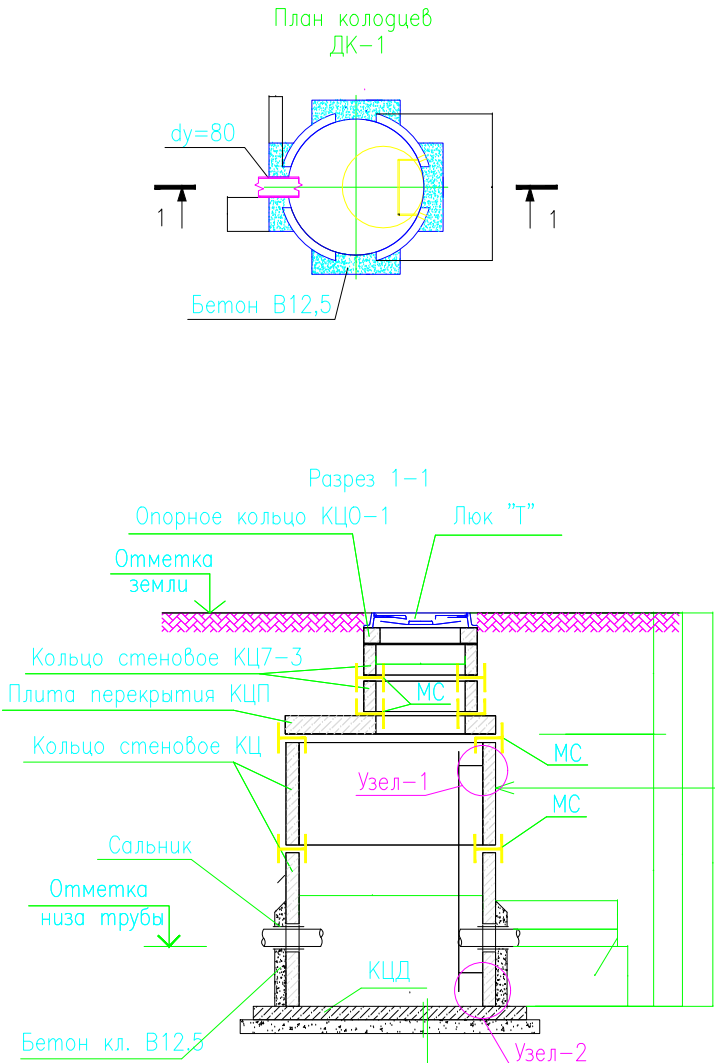

Битумная мастика за 2 раза по битумной грунтовке.
Заделка швов цементно-песчаным р-ром 1:2.
Стена колодца.
Обмазка битумом за 2 раза внутренних поверхностей стен и перекрытия по одному слою битумной грунтовки.

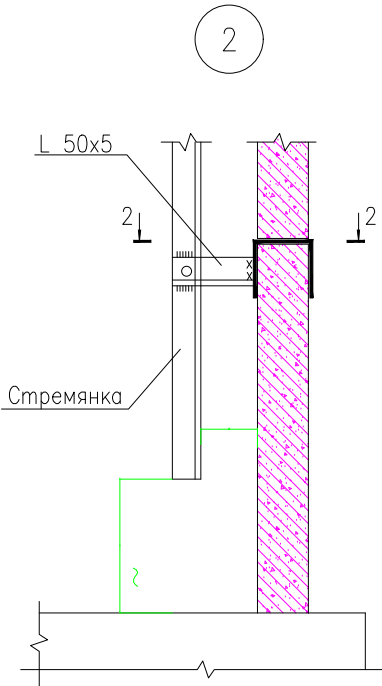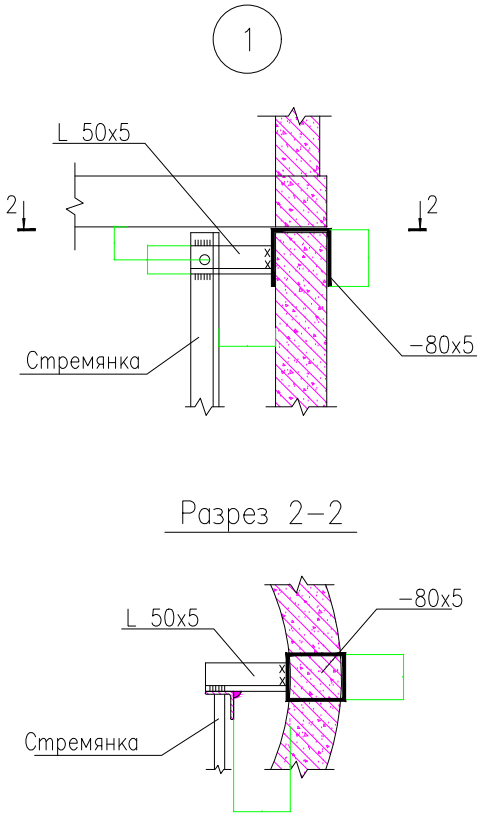


Примечания для дренажных колодцев:

- Колодцы водопроводные приняты по "Типовые решения 901-09-11.84".
- Под все колодцы выполнить щебеночную подготовку толщ. 100мм.
- Все конструкции соприкасающиеся с грунтом обмазать горячей битумной мастикой за 2 раза.


№ п/п
Изм.
Кол.
Лист
N. док.
Подпись
Дата

Заказчик: ГУП «Инженерно-проектная компания по капитальному и текущему ремонту многоквартирных домов и строительству объектов теплоснабжения»						АС		
"Хазорасп тумани "Зиёлилар" МФЙ худудида барпо қилинаётган "Янги Ўзбекистон" массиви учун иссиқлик таъминоти тизимларини қуриш" (3-босқич)								
Директор Каримов С.								
ГИП Шомуратов М.								
Разраб Шомуратов М.								
Тепловые сети.						стад	лист	листов
						РП	6	11
Таблица основных показателей круглых водопроводных колодцев. План колодцев						ЧП "MERIDIAN LOYINA" г. Ургенч.		

Установка сальника

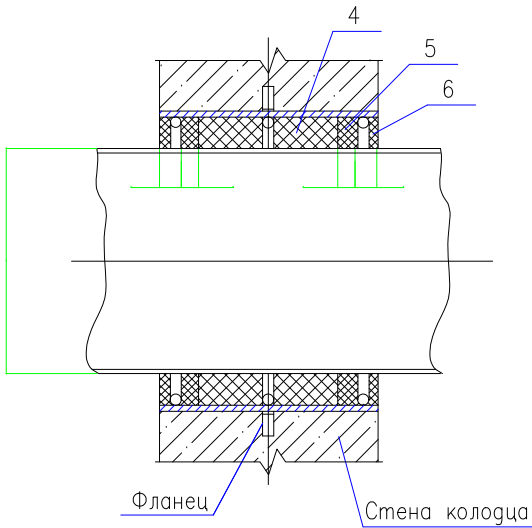

Корпус сальника

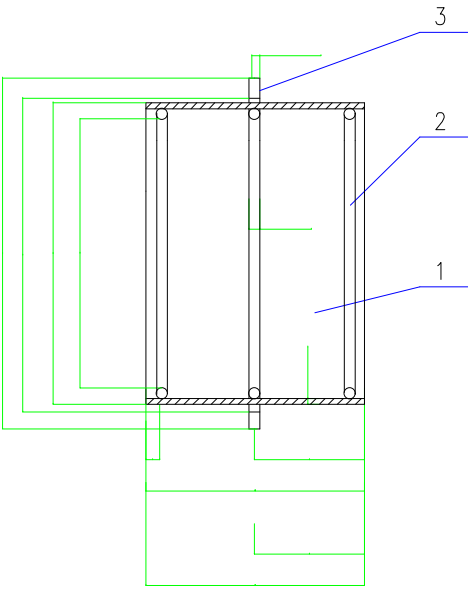

Сводная спецификация сальников (L=200)

Диаметр сальника	D	Основные размеры сальника									Масса сальника кг
		D1	D2	D3	D4	S	d	L	L1	разм. поз.2	
Dy 125	133	191	219	221	290	6	7	15	20	620	14.0

Сводная спецификация сальников (L=300)

Диаметр сальника	D	Основные размеры сальника									Масса сальника кг
		D1	D2	D3	D4	S	d	L	L1	разм. поз.2	
Dy 50	57	89	114	116	185	4.5	7	15	20	300	7.0
Dy 125	133	191	219	221	290	6				620	17.9

Спецификация элементов на сальник (L=200мм).

Марка поз.	Наименование	Кол.	Масса ед, кг	Примечание
	Сальник Dy 125			
1	Труба 150х4.5 L=200	1	6.3	
2	Круг $\varnothing 7$ L=460	3	0.20	0.60
3	Ребро $\varnothing 240/\varnothing 167$	1	2.2	
4	Пенька, битум нефтяной			2.2
5	Цемент М400			1.5
6	Битум нефтяной, асбест			1.2

Спецификация элементов на сальник (L=300мм).




Марка поз.	Наименование	Кол.	Масса ед, кг	Примечание
	Сальник Dy 50			
1	Труба 100х4.5 L=300	1	3.6	
2	Круг $\varnothing 7$ L=300	3	0.10	0.3
3	Ребро $\varnothing 185/\varnothing 116$	1	1.3	
4	Пенька, битум нефтяной			0.9
5	Цемент М400			0.5
6	Битум нефтяной, асбест			0.4
	Сальник Dy 125			
1	Труба 150х4.5 L=300	1	9.5	
2	Круг $\varnothing 7$ L=460	3	0.20	0.60
3	Ребро $\varnothing 240/\varnothing 167$	1	2.2	
4	Пенька, битум нефтяной			2.8
5	Цемент М400			1.5
6	Битум нефтяной, асбест			1.2

						Заказчик: ГУП «Инжиниринговая компания по капитальному и текущему ремонту многоквартирных домов и строительству объектов теплоснабжения»	АС					
						"Хазорасп тумани "Зиёлилар" МФЙ худудиди барпо қилинаётган "Янги Ўзбекистон" массиви учун иссиқлик таъминоти тизимларини қуриш" (3-босқич)						
Изм.	Кол.	Лист	N. док.	Подпись	Дата	Тепловые сети.				стад	лист	листов
Директор	Каримов С.									РП	7	11
ГИП	Шомуратов М.					Типовые детали. Сальник				 ЧП "MERIDIAN LOYINA" г. Ургенч .		
Разраб	Шомуратов М.											

Таблица для подбора опорных подушек


Марка подушки	Условный диаметр труб мм	Максимальное расстояние между подушками м	Расчетная нагрузка от 1 пм трубы в кгс	Размеры подушки мм	
				а х в	Н
ОП-1	25	1.7	21.60	200х200	90
	32	2.0	24.80		
	40	2.5	27.40		
	50	3.0	32.60		
	65	3.0	42.60		
ОП-2	80	3.5	50.50	200х300	
	100	4.5	70.00		
	125	4.5	84.00		
	150	5.0	105.50		
ОП-3	200	6.0	164.70	400х400	
	250	7.0	204.10		
	300	8.0	263.90		
ОП-4	350	8.0	329.00	500х500	140
	400	8.5	388.70		
ОП-5	450	9.0	420.40	550х650	
	500	10.0	511.90		
ОП-6	600	10.0	680.90	650х750	
ОП-7	700	10.0	834.00	750х850	
	800	10.0	1044.00		
ОП-8	900	10.0	1210.00	850х1050	290
	1000	10.0	1320.00		
ОП-9	1200	10.0	1890.00	1150х1350	
	1400	10.0	2420.00		

Вид 1-1

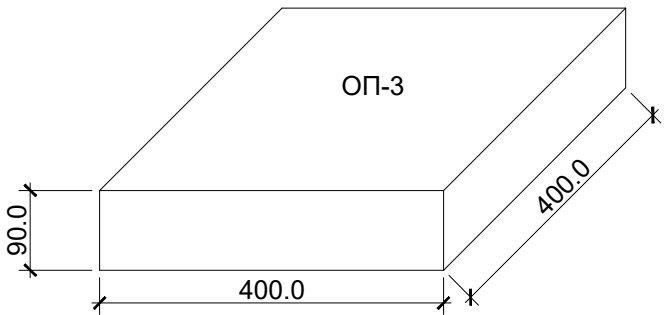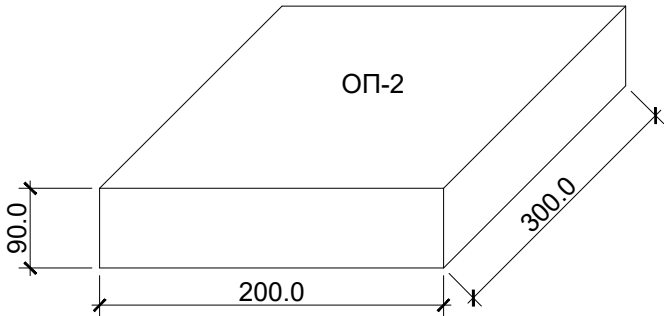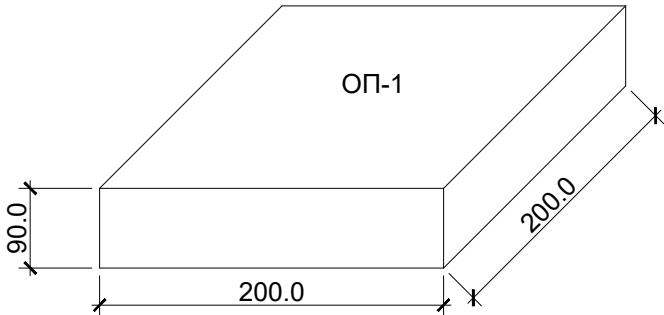


Сечение по каналам

ОП-3 под трубы Ø530
ОП-3 под трубы Ø426
ОП-2 под трубы Ø377
ОП-3 под трубы Ø325
ОП-3 под трубы Ø273
ОП-3 под трубы Ø219
ОП-2 под трубы Ø159
ОП-2 под трубы Ø133
ОП-2 под трубы Ø108
ОП-2 под трубы Ø89
ОП-1 под трубы Ø76
ОП-1 под трубы Ø57

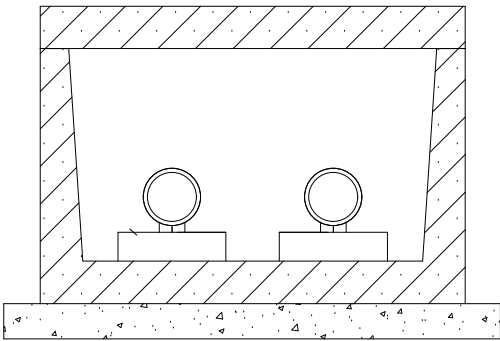

Скользящие опора для труб в ППУ изол 57-325мм

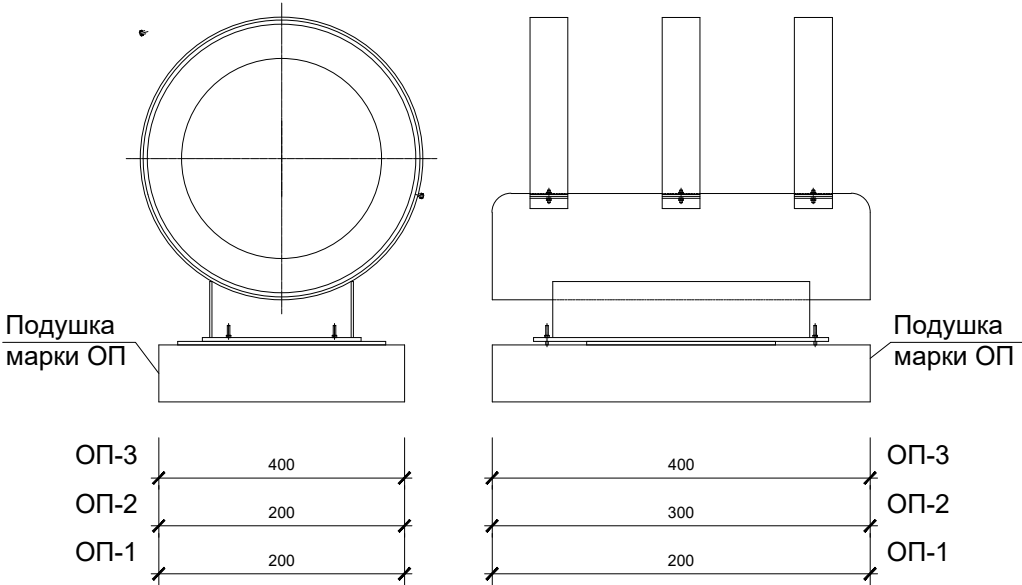

Спецификация элементов скользящая опора				
Марка подушки	Наименование	ед.изм.	кол-во	обм.бетона на 1шт (м³)
ОП-5	Опора скользящая 530х7мм-ППУ-ПЭ ГОСТ 30732-2020	шт	272	0.0680
ОП-5	Опора скользящая 426х7мм-ППУ-ПЭ ГОСТ 30732-2020	шт	200	0.0500
ОП-4	Опора скользящая 377х7мм-ППУ-ПЭ ГОСТ 30732-2020	шт	64	0.0350
ОП-3	Опора скользящая 325х7 мм -ППУ-ПЭ ГОСТ 30732-2020	шт	88	0.0144
ОП-3	Опора скользящая 273х7мм-ППУ-ПЭ ГОСТ 30732-2020	шт	48	0.0144
ОП-3	Опора скользящая 219х6мм-ППУ-ПЭ ГОСТ 30732-2020	шт	150	0.0144
ОП-2	Опора скользящая 159х4,5мм-ППУ-ПЭ ГОСТ 30732-2020	шт	144	0.0054
ОП-2	Опора скользящая 133х4мм -ППУ-ПЭ ГОСТ 30732-2020	шт	144	0.0054
ОП-2	Опора скользящая 108х4мм-ППУ-ПЭ ГОСТ 30732-2020	шт	261	0.0054
ОП-2	Опора скользящая 89х4мм-ППУ-ПЭ ГОСТ 30732-2020	шт	139	0.0054
ОП-1	Опора скользящая 76х3мм-ППУ-ПЭ ГОСТ 30732-2020	шт	88	0.0036
ОП-1	Опора скользящая 57х3мм-ППУ-ПЭ ГОСТ 30732-2020	шт	21	0.0036

						Заказчик:ГУП «Инжиниринговая компания по капитальному и текущему ремонту многоквартирных домов и строительству объектов теплоснабжения»			АС		
						"Хазорасп тумани “Зиёлилар” МФЙ худудида барпо қилинаётган “Янги Ўзбекистон” массиви учун иссиқлик таъминоти тизимларини қуриш" (3-босқич)					
Изм.	Кол.	Лист	N. док.	Подпись	Дата	Тепловые сети.			стад	лист	листов
Директор		Каримов С.							РП	8	11
ГИП		Шомуратов М.				Схема устройства скользящая опора.			 ЧП "MERIDIAN LOYIHA" г.Ургенч .		
Разраб		Шомуратов М.									

Взам. инв. №


Подпись и дата

Инв. № подл.

Ведомость элементов.											
Марка поз.		Обозначения.		Наименование.		Кол - во.		Масса (кг).		Примечание.	
1		2		3		4		5		6	
		НС - 1.		Нижняя сетка - 1.		1 шт.					
1		ГОСТ 34028 - 2016. (ГОСТ 5781 - 82*)		Ø 12 А - III L = 1 900 мм.		10 шт.		1.6872 кг.		16.872 кг.	
2		ГОСТ 34028 - 2016. (ГОСТ 5781 - 82*)		Ø 8 А - I L = 1 900 мм.		10 шт.		0.7505 кг.		7.505 кг.	
		ВС - 1.		Верхняя сетка - 1.		1 шт.					
1		ГОСТ 34028 - 2016. (ГОСТ 5781 - 82*)		Ø 12 А - III L = 1 900 мм.		10 шт.		1.6872 кг.		16.872 кг.	
2		ГОСТ 34028 - 2016. (ГОСТ 5781 - 82*)		Ø 8 А - I L = 1 900 мм.		10 шт.		0.7505 кг.		7.505 кг.	
		Ф - 1.		Фиксаторы - 1.		1 шт.					
1		ГОСТ 34028 - 2016. (ГОСТ 5781 - 82*)		Ø 12 А - III L = 1300 мм.		6 шт.		1.1544 кг.		6.9264 кг.	
				Изоляционные материалы.							
1		ГОСТ 8267 - 93		Цебеночная подготовка толщиной 100 мм.				4.84 м².		0.484 м³.	
2				Подбетонка В7,5 толщиной 50 мм.				4.84 м².		0.242 м³.	
3				Гидроизоляция обмазочная битумной мастикой в 2 слоя						4.84 м².	
4		ГОСТ 7 473 - 2 010.		Устройство фундамента бетона						1.00 м³.	
5		ГОСТ 8267 - 93		Цебеночная подготовка толщиной 350 мм.						0.7315 м³.	
6		ГОСТ 7 473 - 2 010.		Набетонка из бетона кл. В7.5 толщиной 50 мм						0.1245 м³.	
7				Цементным раствором с добавлением						2.49 м².	
		МС - 1.		Черезита оштукатуривание поверхности							
				Монолитный стена - 1.		1 шт.					
1		ГОСТ 34028 - 2016. (ГОСТ 5781 - 82*)		Ø 12 А - III L = 184 500 мм.		1 шт.		163.836 кг.		163.836 кг.	
2		ГОСТ 34028 - 2016. (ГОСТ 5781 - 82*)		Ø 8 А - I L = 164 500 мм.		1 шт.		71.021 кг.		71.021 кг.	
3		ГОСТ 34028 - 2016. (ГОСТ 5781 - 82*)		Ø 10 А - III L = 1 200 мм.		24 шт.		0.7404 кг.		17.7696 кг.	
4		ГОСТ 34028 - 2016. (ГОСТ 5781 - 82*)		Ø 6 А - I L = 300 мм.		36 шт.		0.0666 кг.		2.3976 кг.	
5		ГОСТ 34028 - 2016. (ГОСТ 5781 - 82*)		Ø 14 А - III L = 1 100 мм.		4 шт.		1.331 кг.		5.324 кг.	
6		ГОСТ 34028 - 2016. (ГОСТ 5781 - 82*)		Ø 6 А - I L = 910 мм.		4 шт.		0.20202 кг.		0.80808 кг.	
7		Серии 5.905-26.08.1-8.04		Сальник набивной 219 х 5 мм L= 300 мм.		2 шт.		22.04 кг.		44.08 кг.	
				Изоляционные материалы.							
1		ГОСТ 26633 - 2012. (ГОСТ 7473 - 94*)		Устройство стен бетона						3.76 м³.	
2		ГОСТ 30547 - 97.		Гидроизоляция обмазочная битумной мастикой в 2 слоя						12.33 м².	
3				по внутренней поверхности стены							
				Гидроизоляция обмазочная битумной мастикой в 2 слоя по наружной поверхности стены						23.40 м².	
										</	


Лестница для обслуживания.

Разрез 1 - 1. Вид спереди. М 1:20.

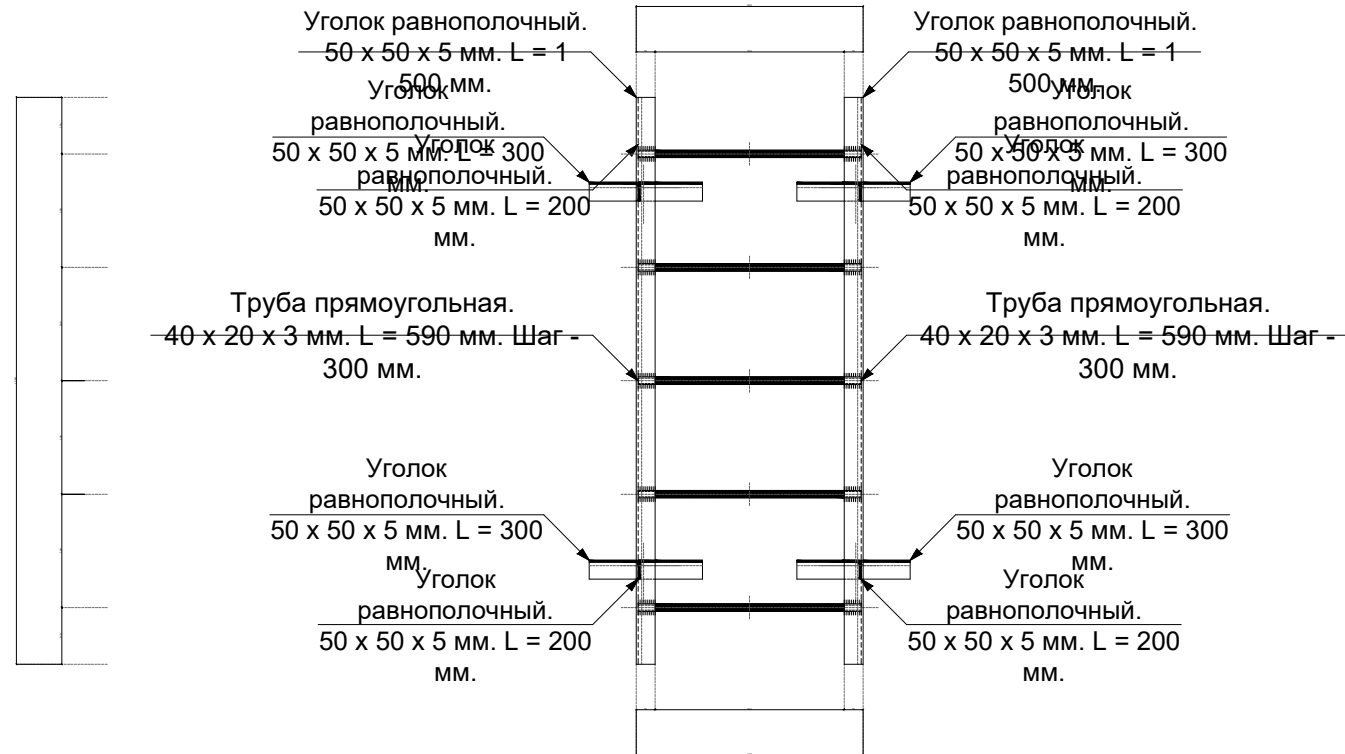

Лестница для обслуживания.


Разрез 2 - 2. Вид спереди. М 1:20.

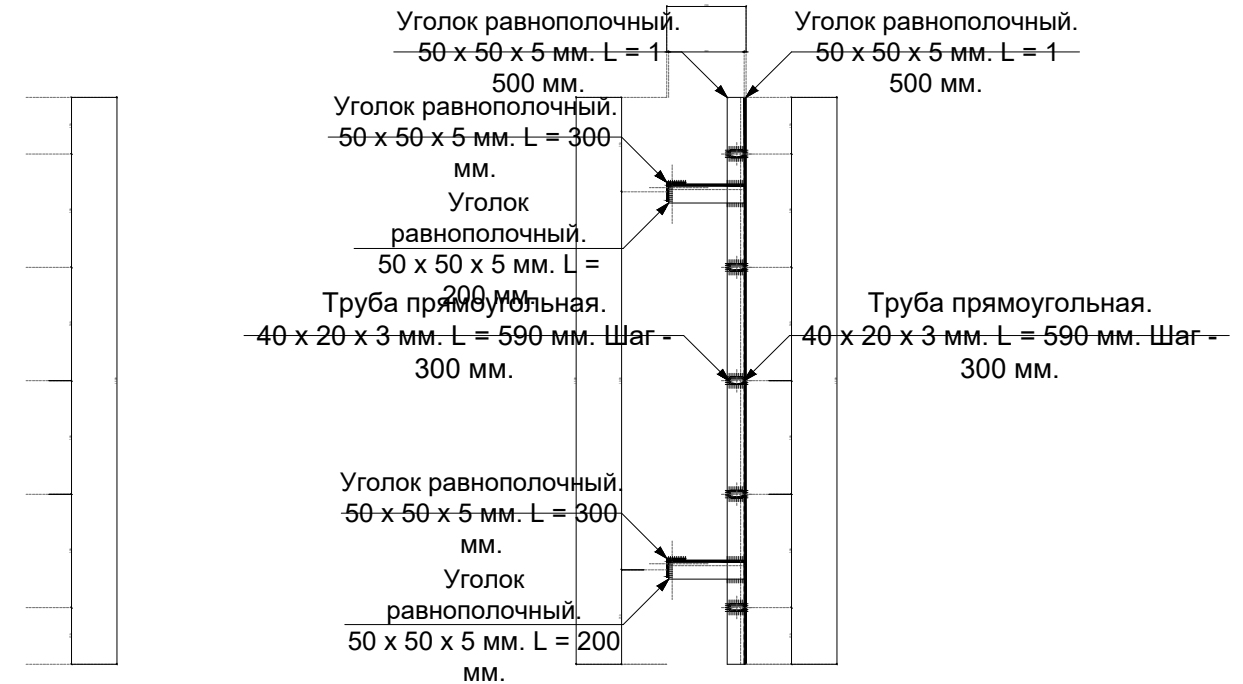


Ведомость расхода стали.

Лестница для обслуживания.


Вид сверху. М 1:20.

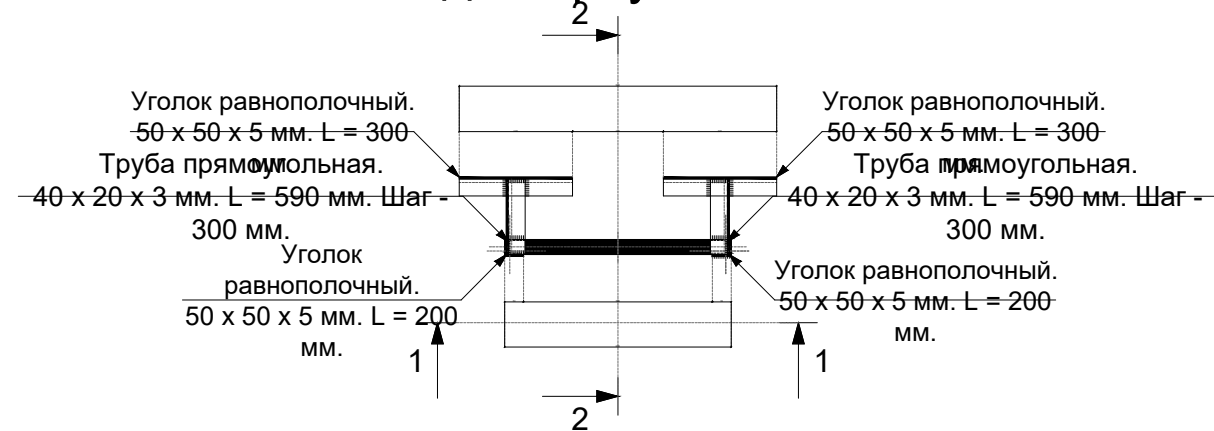

Уголок равнополочный.
50 x 50 x 5 мм. $Z_0 = 14.2$ мм.

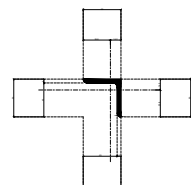

Труба прямоугольная.
40 x 20 x 3 мм.

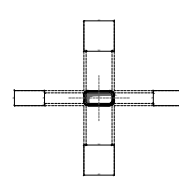[illegible]

Инв. N подл.	Подпись и дата	Взам. инв. N	Пози-ция	Наименование и техническая характеристика	Тип, марка, обозначение документа, опросного листа	Код оборудова-ния, изделия, материала	Завод-изгото-витель	Единица изме-рения	Коли-чество	Масса единицы, кг.	Примечание	
			1	2	3	4	5		6 7	8	9	
				Лоток теплотрассный	
			1	Лоток теплотрассный Л12-15/2 (2970x1480x1010) (Объем бетона-0.96 м3,масса-2400 кг)	серия 3.006.1-2.87			шт.	0	
			2	Лоток теплотрассный Л12д-15 (720x1480x1010) (Объем бетона-0.24 м3,масса-600 кг)	серия 3.006.1-2.87			шт.	0	
			3	Лоток теплотрассный Л7-15/2 (2970x1160x680) (Объем бетона-0.53 м3,масса-1350 кг)	серия 3.006.1-2.87			шт.	18	
			4	Лоток теплотрассный Л7д-15 (720x1160x680) (Объем бетона-0.14 м3,масса-350 кг)	серия 3.006.1-2.87			шт.	5	
			5	Лоток теплотрассный Л4-15/2 (2970x780x530) (Объем бетона-0.36 м3,масса-900 кг)	серия 3.006.1-2.87			шт.	110.0	
			6	Лоток теплотрассный Л4д-15 (720x780x530) (Объем бетона-0.09 м3,масса-230 кг)	серия 3.006.1-2.87			шт.	23.0	
			7	Лоток теплотрассный Л2-15/2 (2970x570x360) (Объем бетона-0.19м3, масса-450 кг)	серия 3.006.1-2.87			шт.	139.0	
			8	Лоток теплотрассный Л2д-15 (720x570x360) (Объем бетона-0.048м3, масса-110 кг)	серия 3.006.1-2.87			шт.	39.0	
			9	Гидроизоляция наружной поверхностей с горячим битумом за 2 раза				м2.	1343.6	
			10	Гидроизоляция внутренней поверхностей с горячим битумом за 2 раза				м2.	1109.08	
<table><tr><td></td><td></td><td></td><td></td><td></td><td></td><td>Заказчик:ГУП «Инжиниринговая компания по капитальному и текущему ремонту многоквартирных домов и строительству объектов теплоснабжения»</td><td colspan="4">АС</td></tr><tr><td></td><td></td><td></td><td>+</td><td></td><td></td><td colspan="6">"Хазорасп тумани “Зиёлилар” МФЙ худудида барпо қилинаётган “Янги Ўзбекистон” массиви учун иссиқлик таъминоти тизимларини қуриш" (3-босқич)</td></tr><tr><td>Изм.</td><td>Кол.</td><td>Лист</td><td>N. док.</td><td>Подпись</td><td>Дата</td><td colspan="4" rowspan="2">Тепловые сети.</td><td>стад</td><td>лист</td><td>листов</td></tr><tr><td>Директор</td><td></td><td>Каримов С.</td><td></td><td></td><td></td><td>РП</td><td>1</td><td>4</td></tr><tr><td>ГИП</td><td></td><td>Шомуратов М.</td><td></td><td></td><td></td><td colspan="4" rowspan="2">Спецификация оборудование и материалов.</td><td colspan="3" rowspan="2"> ЧП "MERIDIAN LOYINA" г. Ургенч .</td></tr><tr><td>Разраб</td><td></td><td>Шомуратов М.</td><td></td><td></td><td></td></tr><tr><td></td><td></td><td></td><td></td><td></td><td></td><td colspan="4" rowspan="2">Спецификация оборудование и материалов.</td><td colspan="3" rowspan="2">ЧП "MERIDIAN LOYINA" г. Ургенч .</td></tr><tr><td></td><td></td><td></td><td></td><td></td><td></td></tr><tr><td></td><td></td><td></td><td></td><td></td><td></td><td colspan="4" rowspan="2">Спецификация оборудование и материалов.</td><td colspan="3" rowspan="2">Ч</td></tr></table>																		Заказчик:ГУП «Инжиниринговая компания по капитальному и текущему ремонту многоквартирных домов и строительству объектов теплоснабжения»	АС							+			"Хазорасп тумани “Зиёлилар” МФЙ худудида барпо қилинаётган “Янги Ўзбекистон” массиви учун иссиқлик таъминоти тизимларини қуриш" (3-босқич)						Изм.	Кол.	Лист	N. док.	Подпись	Дата	Тепловые сети.				стад	лист	листов	Директор		Каримов С.				РП	1	4	ГИП		Шомуратов М.				Спецификация оборудование и материалов.				 ЧП "MERIDIAN LOYINA" г. Ургенч .			Разраб		Шомуратов М.										Спецификация оборудование и материалов.				ЧП "MERIDIAN LOYINA" г. Ургенч .															Спецификация оборудование и материалов.				Ч		
						Заказчик:ГУП «Инжиниринговая компания по капитальному и текущему ремонту многоквартирных домов и строительству объектов теплоснабжения»	АС	
			+			"Хазорасп тумани “Зиёлилар” МФЙ худудида барпо қилинаётган “Янги Ўзбекистон” массиви учун иссиқлик таъминоти тизимларини қуриш" (3-босқич)	
Изм.	Кол.	Лист	N. док.	Подпись	Дата	Тепловые сети.				стад	лист	листов	
Директор		Каримов С.								РП	1	4	
ГИП		Шомуратов М.				Спецификация оборудование и материалов.				 ЧП "MERIDIAN LOYINA" г. Ургенч .	
Разраб		Шомуратов М.	
						Спецификация оборудование и материалов.				ЧП "MERIDIAN LOYINA" г. Ургенч .	
						Спецификация оборудование и материалов.				ЧП "MERIDIAN LOYINA" г. Ургенч .	
						Спецификация оборудование и материалов.				Ч	

[illegible]

Инв.№ подл.	Подпись и дата	Взам.инв. №	

[illegible]