Приложения №5

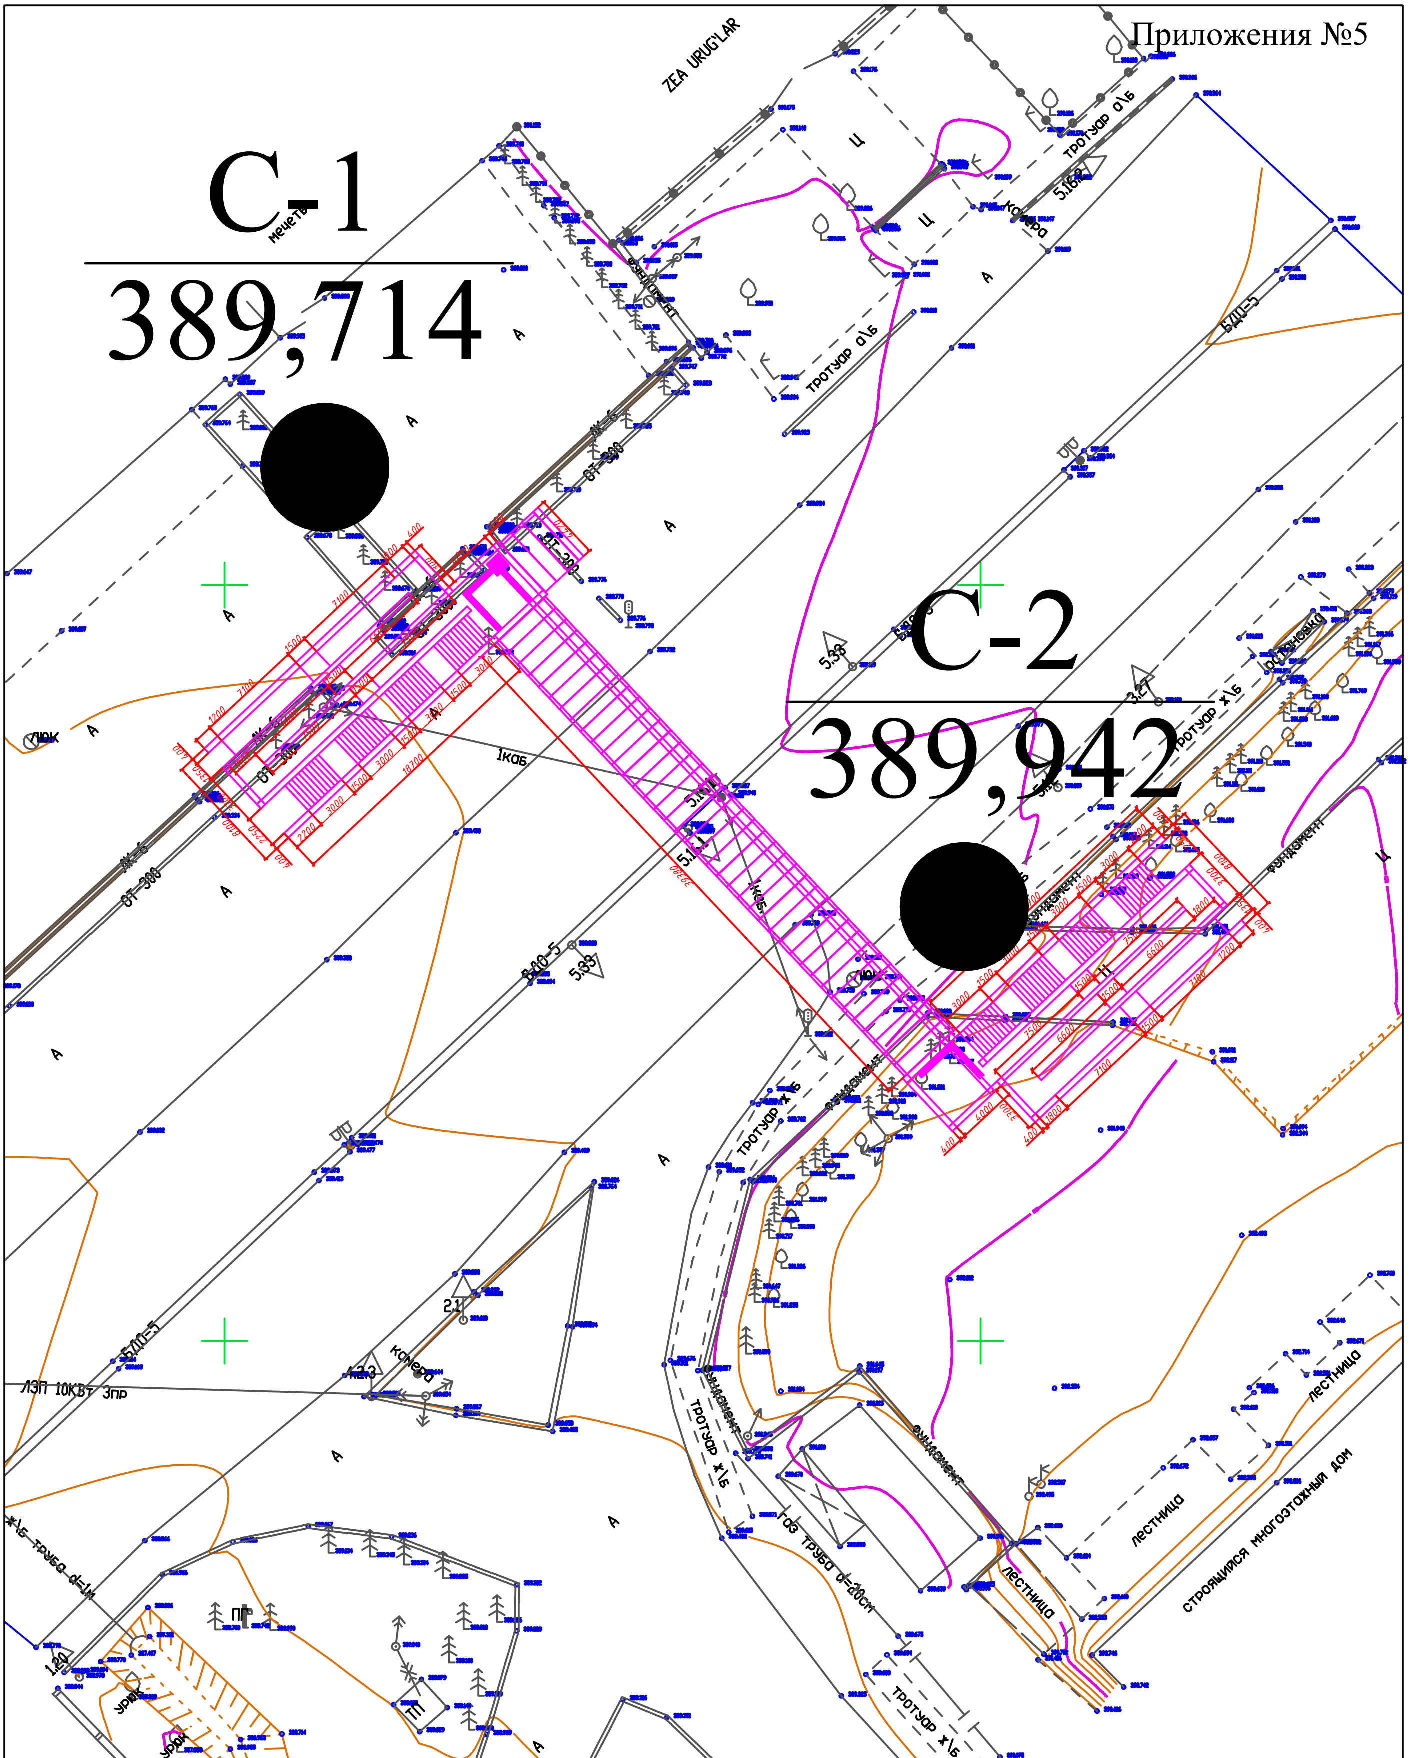

						№279051 от 11.08.2026
						M39Almati-Bishkek-Toshkent-Termiz avtomobll yo'lining 822 km qismida yer osti piyodalar yo' lagini qurish
Изм	Кол.	Лист	№док	Подпись	Дата	
Чертил		Хидоятов М.				Тахеометрическая съемка
						Стадия: РП; Лист: 1; Листов: 1
						Место положения скважин
						ООО «GEO-MIR»