

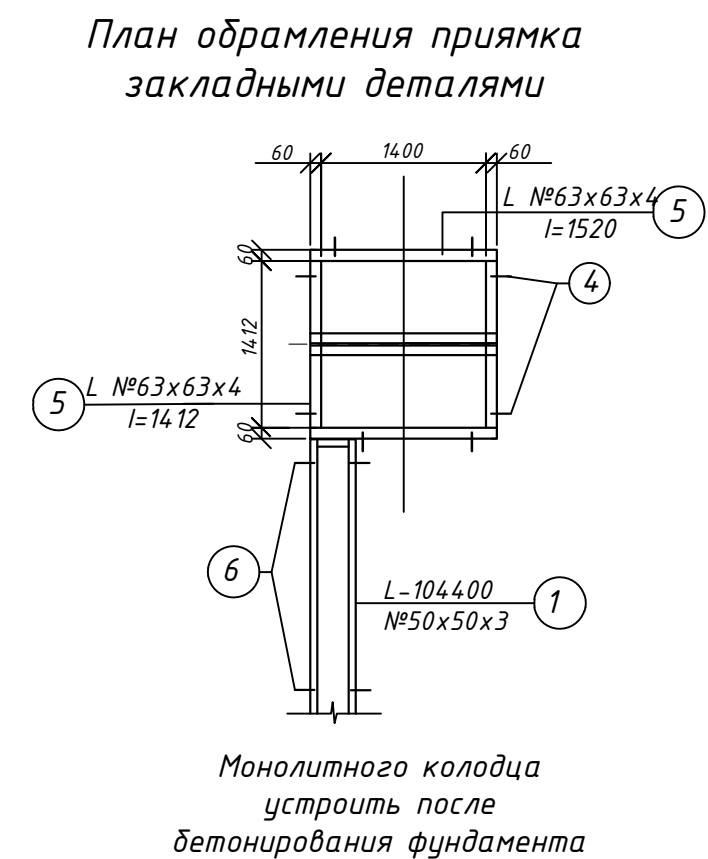
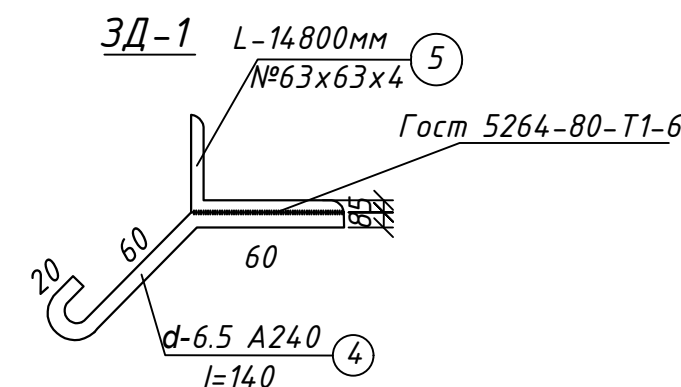
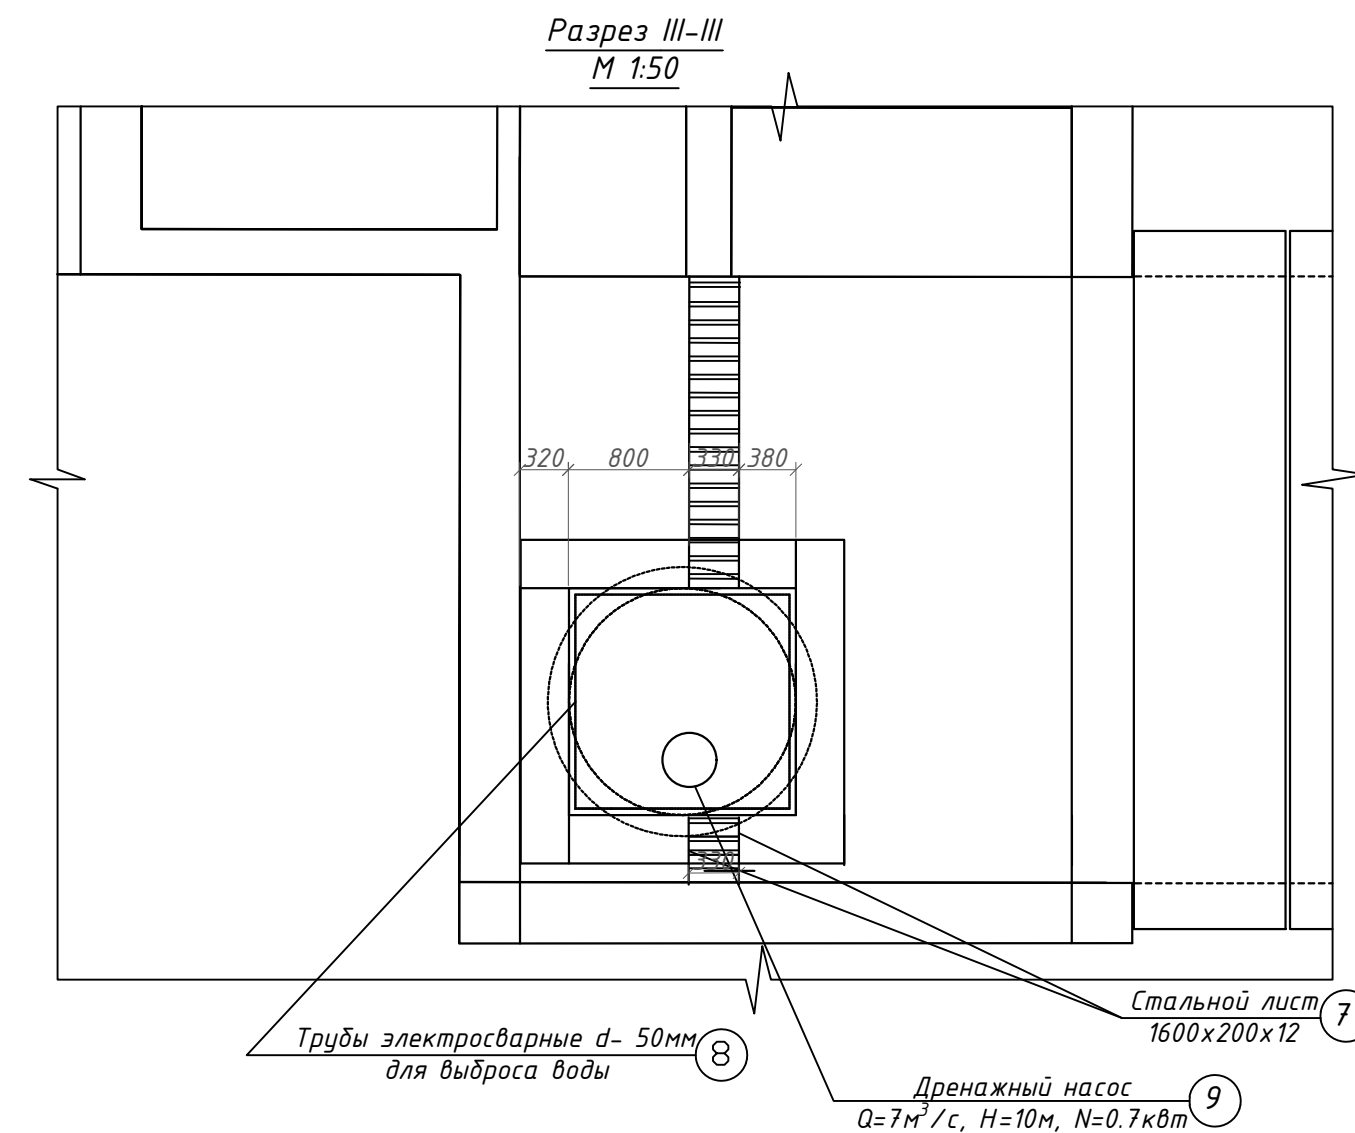
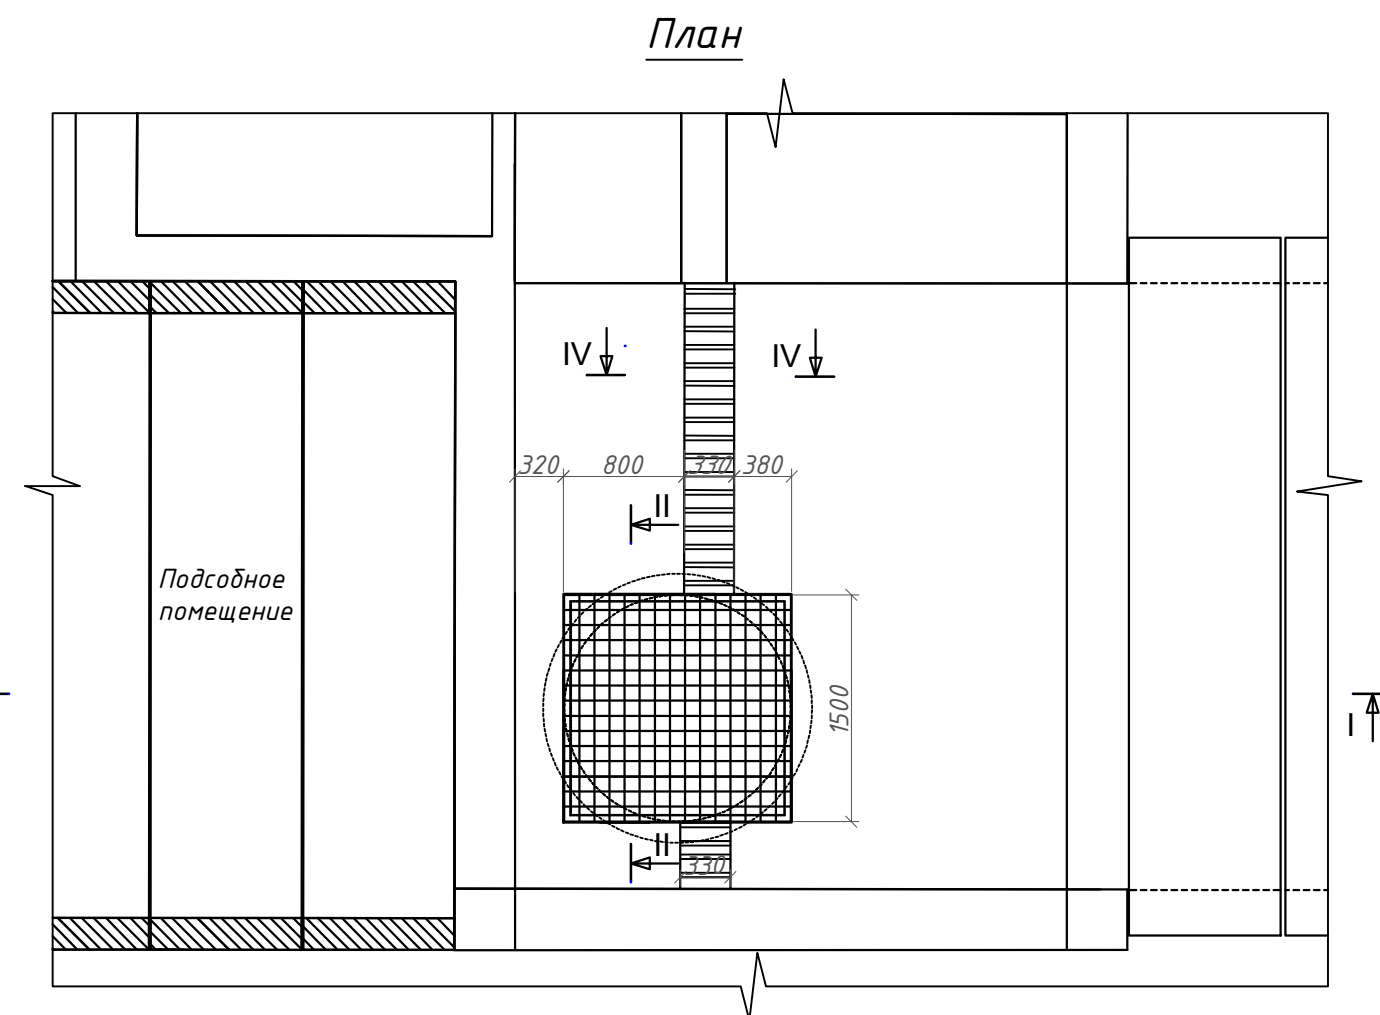
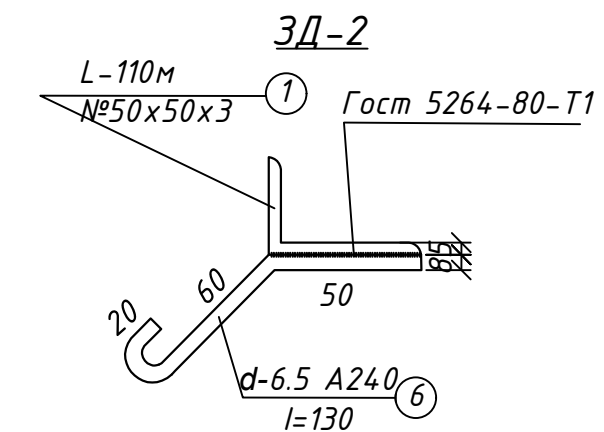
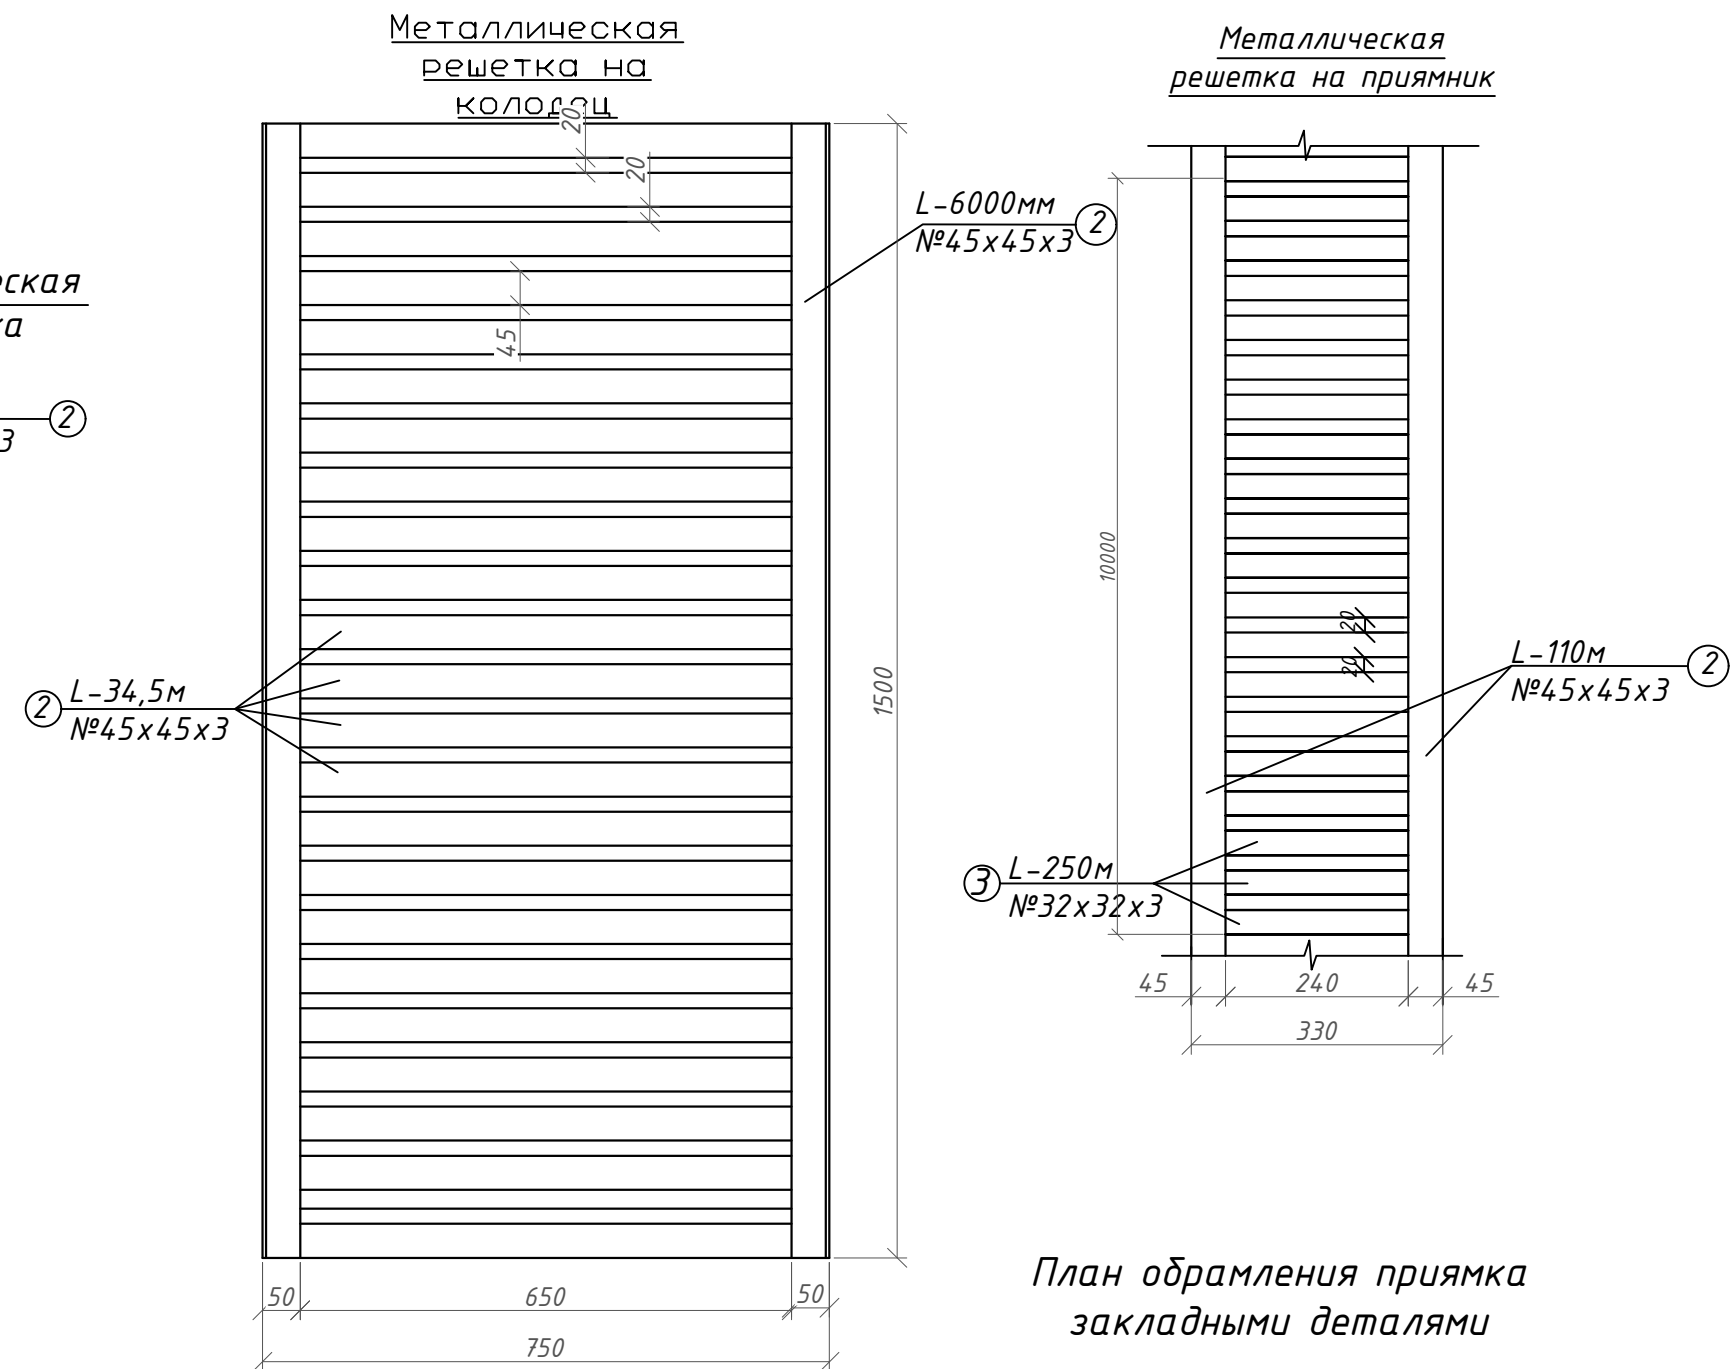
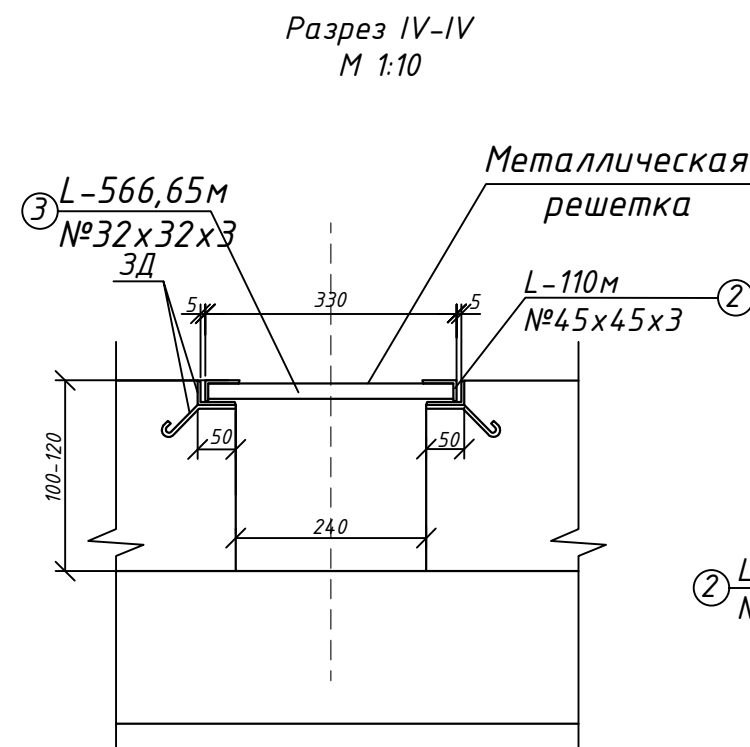
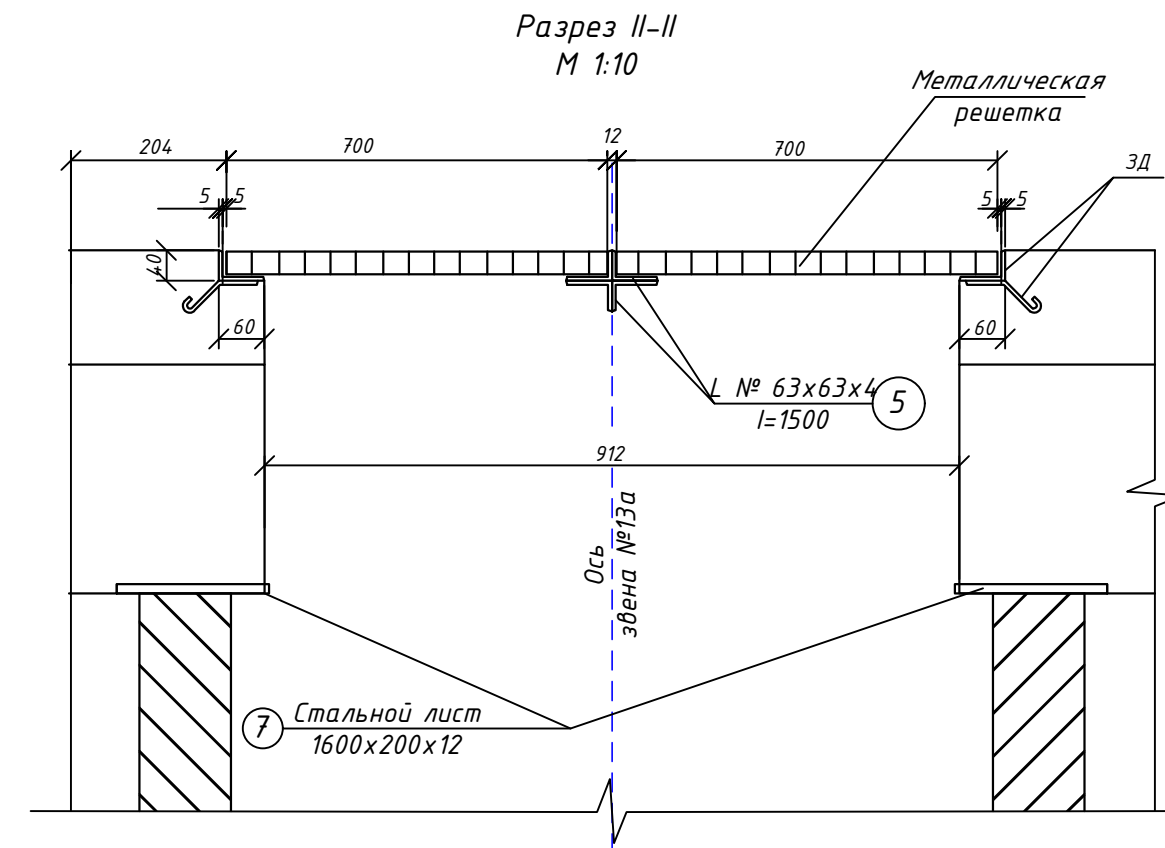
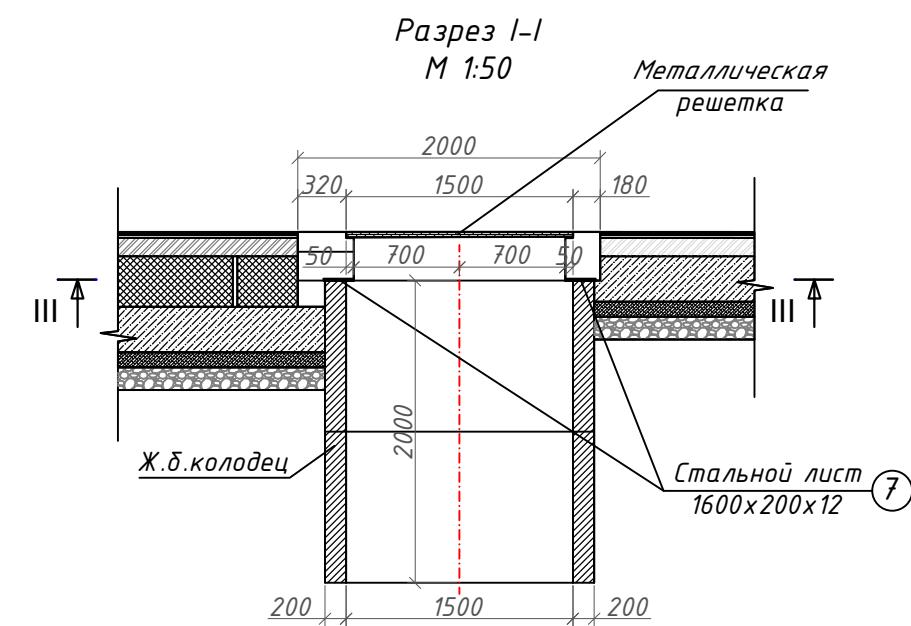


Таблица объемов работ

№ п/п	Наименование работ	Единицы измере- ния, на 1м	Кол -во, на 1метр
	Метаммические решетки на колодец и на прямки		
1	уголок L-№50x50x3	м/кг	113/262,16
2	уголок L-№45x45x3	м/кг	150,5/308,5
3	уголок L-№32x32x3	м/кг	345/503,7
	ЗД обрмления прямки		
4	анкеры d-6,5 A240 -92шт	м/кг	11,83/3,11
5	уголок L-№63x63x4	м/кг	16,98/66,21
6	анкеры d-6,5 A240	м/кг	1,68/0,45
7	Стальной лист 1600x200x12	мм/кг	6,6/124,35
8	Труба электросварной d-48,0мм	м/кг	16/55,68
9	Дренажный насос	шт	1
10	Бетон, В-20	м3	1,29
11	Сборные ж/б звено №13а толь-14мм	мм/м3	2/9,8

						№279051 om 11.08.2026		
						M39 Almati-Bishkek-Toshkent-Termiz avtomobll yo'lining 822 km qismida yer osti piyodalar yo' lagini qurish		
Изм.	Колуч.	Лист	№док.	Подпись	Дата			
ГИП		Махмудов К				Стадия		Лист
Составил		Унматов М				РП		15
Проверил		Жалилов Р						36
						Конструкция водоприемника лотка и колодца		
								