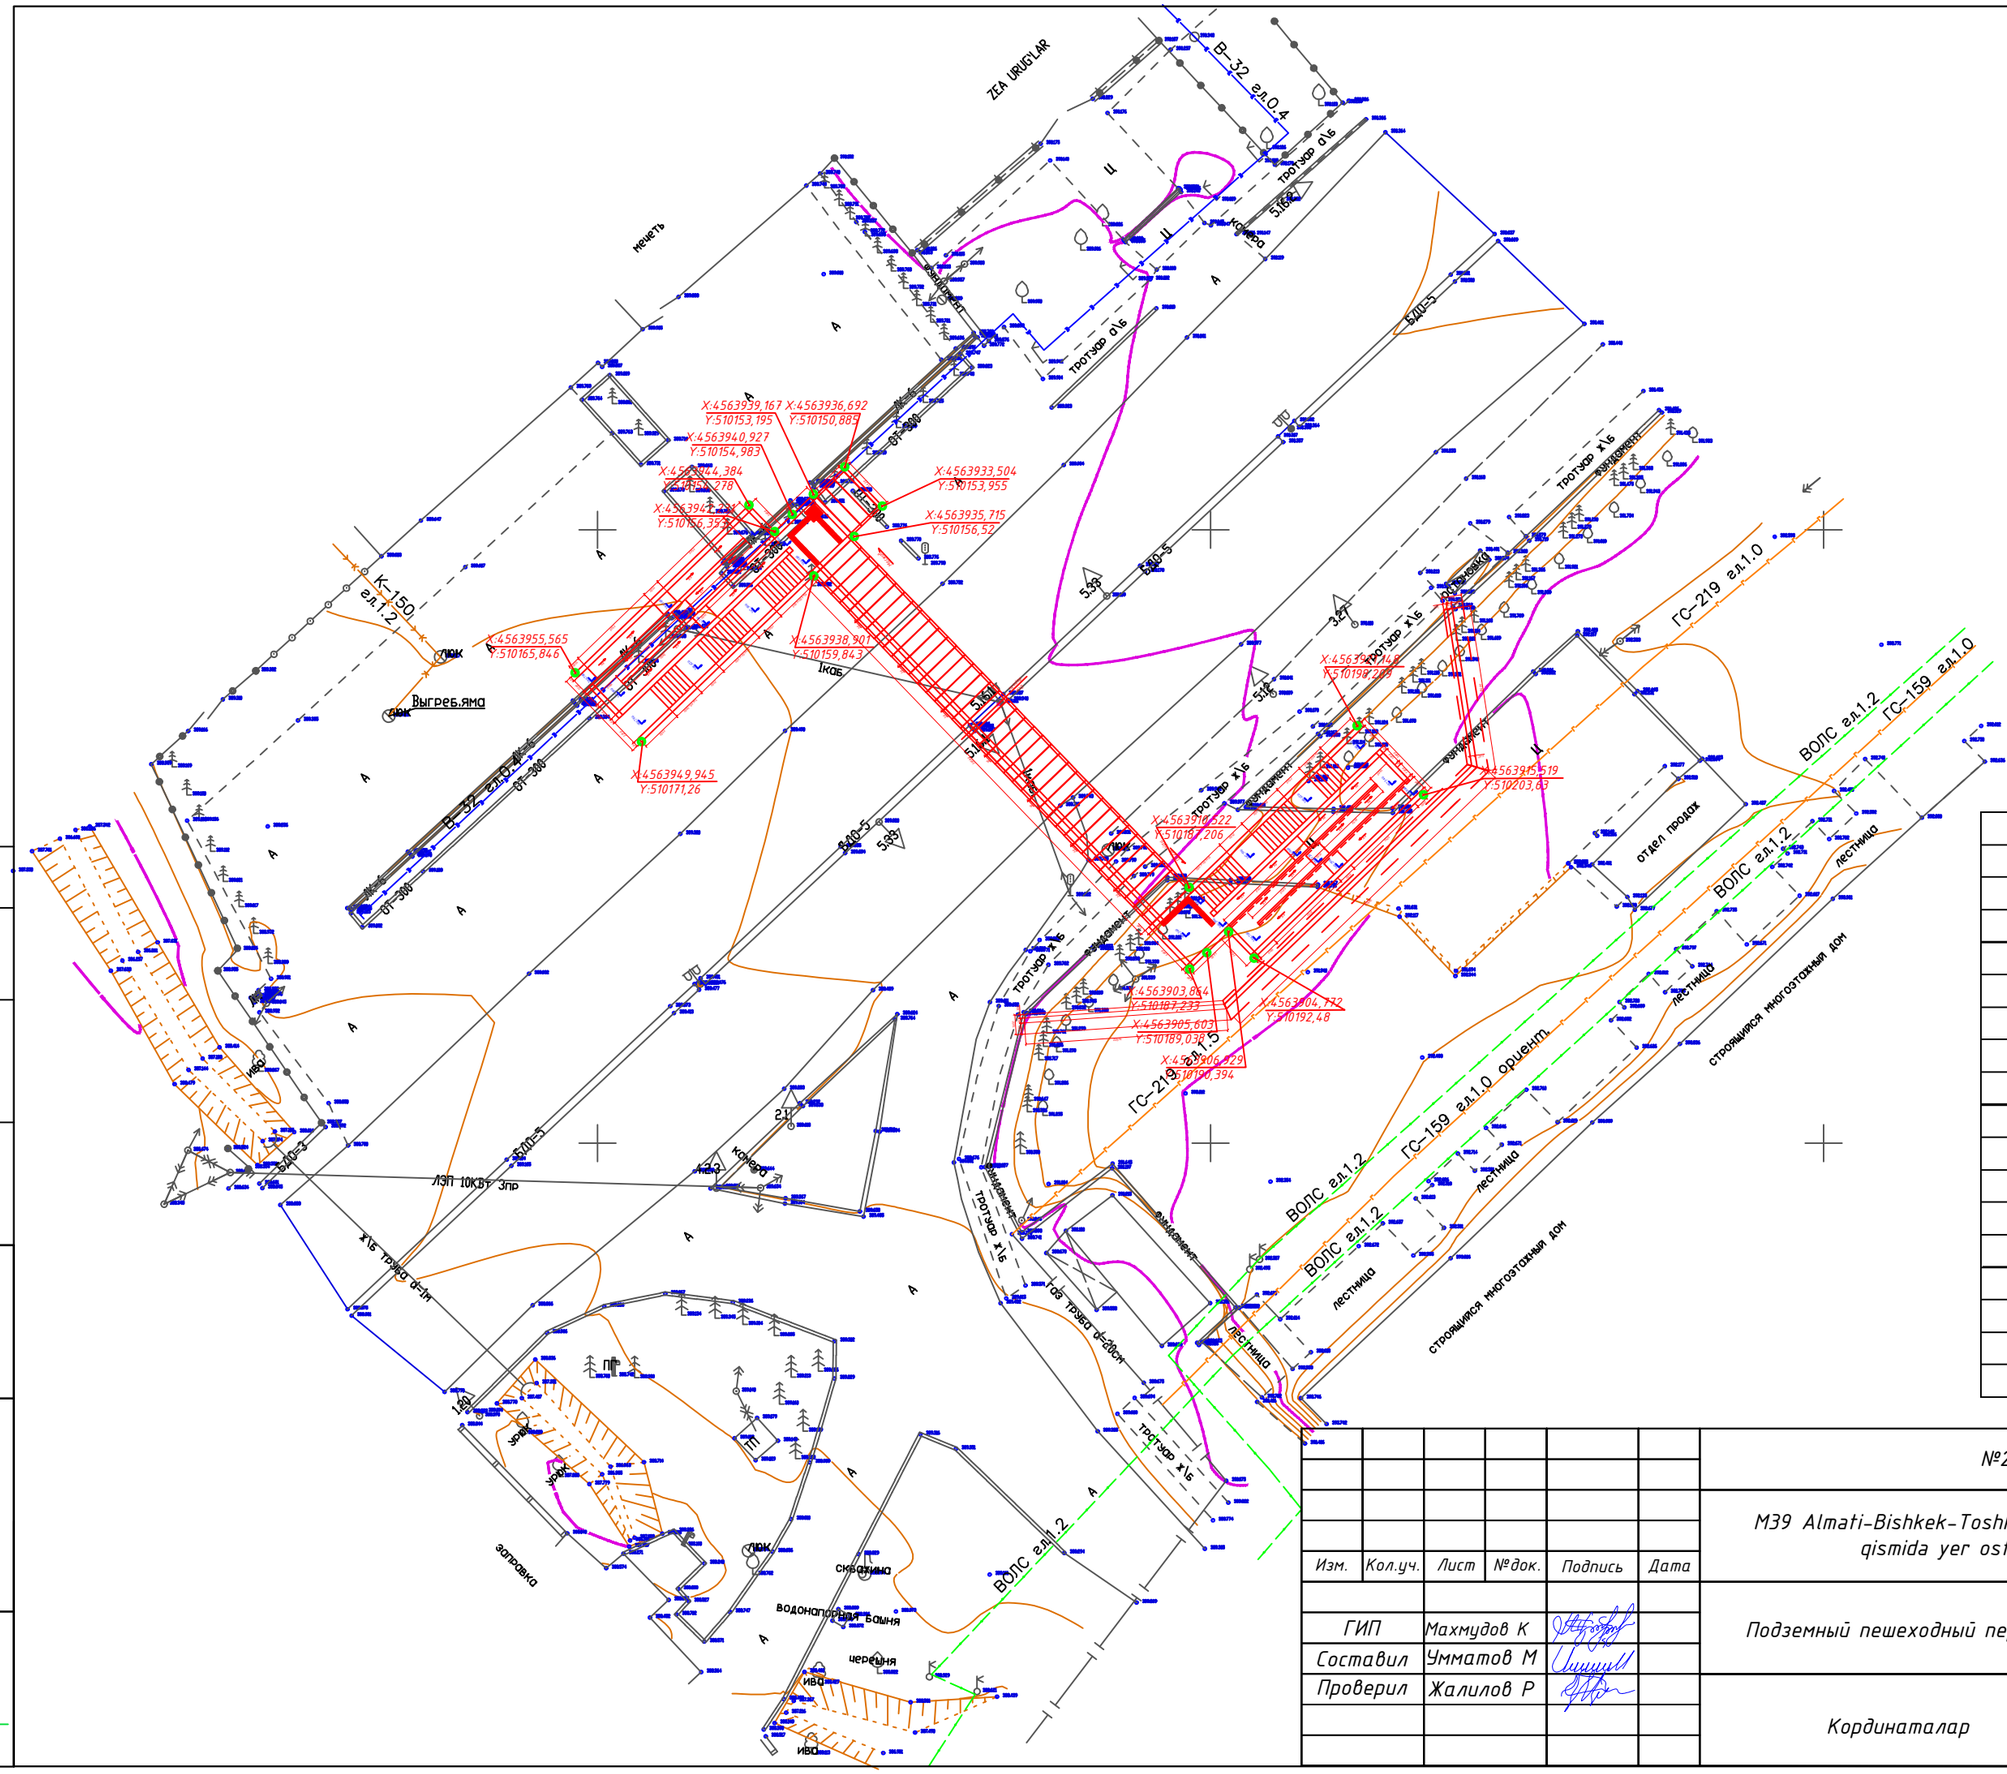

Кординаталар

	x	y
1	4563955,565	510165,846
2	4563944,384	510154,278
3	4563942,231	510156,353
4	4563940,927	510154,983
5	4563939,167	510153,195
6	4563936,692	510150,885
7	4563933,504	510153,955
8	4563935,715	510156,52
9	4563903,864	510187,233
10	4563905,603	510189,038
11	4563906,929	510190,394
12	4563904,772	510192,48
13	4563915,519	510203,63
14	4563921,148	510198,209
15	4563910,522	510187,206
16	4563938,901	510159,843
17	4563949,945	510171,26

Масштаб 1:500

Согласовано

Взам. инв. №

Подп. и дата

Инв. № подл.

Изм.	Кол.уч.	Лист	№док.	Подпись	Дата
ГИП		Махмудов К			
Составил		Умматов М			
Проверил		Жалилов Р			

№279051 от 11.08.2026

M39 Almati-Bishkek-Toshkent-Termiz avtomobll yo'lining 822 km qismida yer osti piyodalar yo' lagini qurish

Подземный пешеходный переход

Стадия	Лист	Листов
РП	6	6

Кординаталар

YO'LINJINIRING LOYIHA

Формат А3