


II. Конструкция подземного пешеходного перехода				
1	Разборка грунта 2-гр котлована для устройства пешеходного перехода, лестничных сходов и пандусов экскаватором емк. ковша 1 м3 с погрузкой и перевозкой до 20 км в отвал.Работа на отвале, группа грунта - II	м3/тн	4327,5/7356,75	
2	Разборка грунта 2-гр котлована для устройства пешеходного перехода, лестничных сходов и пандусов экскаватором емк. ковша 1 м3, в т.ч. ручная доработка грунт 2 группы в размере 3% с перемещением грунта до 20 м бульдозером на отвал для обратная засыпка	м3	2845,0	
3	Планировка дно котлована вручным способот, в грунтах 2гр.	м2	350,0	
4	Устройство каменной наброски	м3	53,2	
5	Устройство основание под фундамент из ГПС толщиной 15 см	м3	44,91	
6	Устройство подготовки под фундаменты из бетона В15 толщиной 10 см	м3	28,03	
7	Оклеенная гидроизоляция оклеечной из 2-х слоев "Бикром"а	м2	375,00	
8	Устройство фундамента из монолитного бетона с армированный сеткой под сборные блоки №95 пешеходного перехода бетон В20 F200 W-4 (сульфатостойкий)	штп	2	
		м3	167,71	
		тн	7,776	
		тн	7,721	
9	Стоимость и монтаж сборных блоков №95 3П40.25.10-2 весом-10т	штп	39	
		м3	155,2	
10	Обмазочная гидроизоляция блоков с соприкасающихся грунтом с горячей битумной мастикой за 2 раза	м2	720,7	
		м2	183,5	
		м2	537,2	
11	Оклеичная гидроизоляция швов между блоками Б-95 с двумя слоями "Бикром"а	м2	372,0	
12	Отсыпка под дренажных труб природным песком, толщиной-10см	м3	8,4	
13	Геотекстиль	м2	39,6	
14	Устройство дренажных труб для водоотвода за стенками опор из ПНД, маркой TUPAR SN6, диаметром-200мм тол. стены - 10мм	мм	104,0	
		кг	602,1	
15	Тройник d-200 мм,	штп	1,0	
16	Отвод 90° d-200 мм,	штп	5,0	
17	Переходник между ПНД и металл. труб 200х194 мм	штп	2	
18	Труба стальная водапроводная диаметром d- 194мм толщ - 6мм	мм	7,8	
		тн	0,217	
19	Щебень с фракциями 20-40мм для отсыпки над дренажных труб	м3	34,0	
20	Гидроизоляция над блоком Б-95 из 2-х слоев "Бикром"с устройством выравнивающего слоя из бетона В25, (сульфатостойкий) h-3см	м2	175,0	
		м3	5,25	
21	Устройство защитного слоя h-4 см с укладкой арматурной сетки 6,5/6,5/150/150 Бетон В25 (сульфатостойкий)	м3	7,0	
		тн	0,633	
		тн	0,005	
22	Устройства монолитных железобетонных стоек, ригелей и стенок на входу и выходе пешеходного перехода	штп	7	
		м3	49,92	
		тн	4,485	
23	Бетон В25 (сульфатотойкий)	тн	2,798	
		тн	1,496	
		тн	0,160	
24	Обратная засыпка с перемещением грунта до 20 м бульдозерами 2 группы грунта после устрой. пешеходного перехода, лестничных сходов и пандусов с последующим уплотнением пневматрамбовками и поливкой водой 100%	тн	0,031	

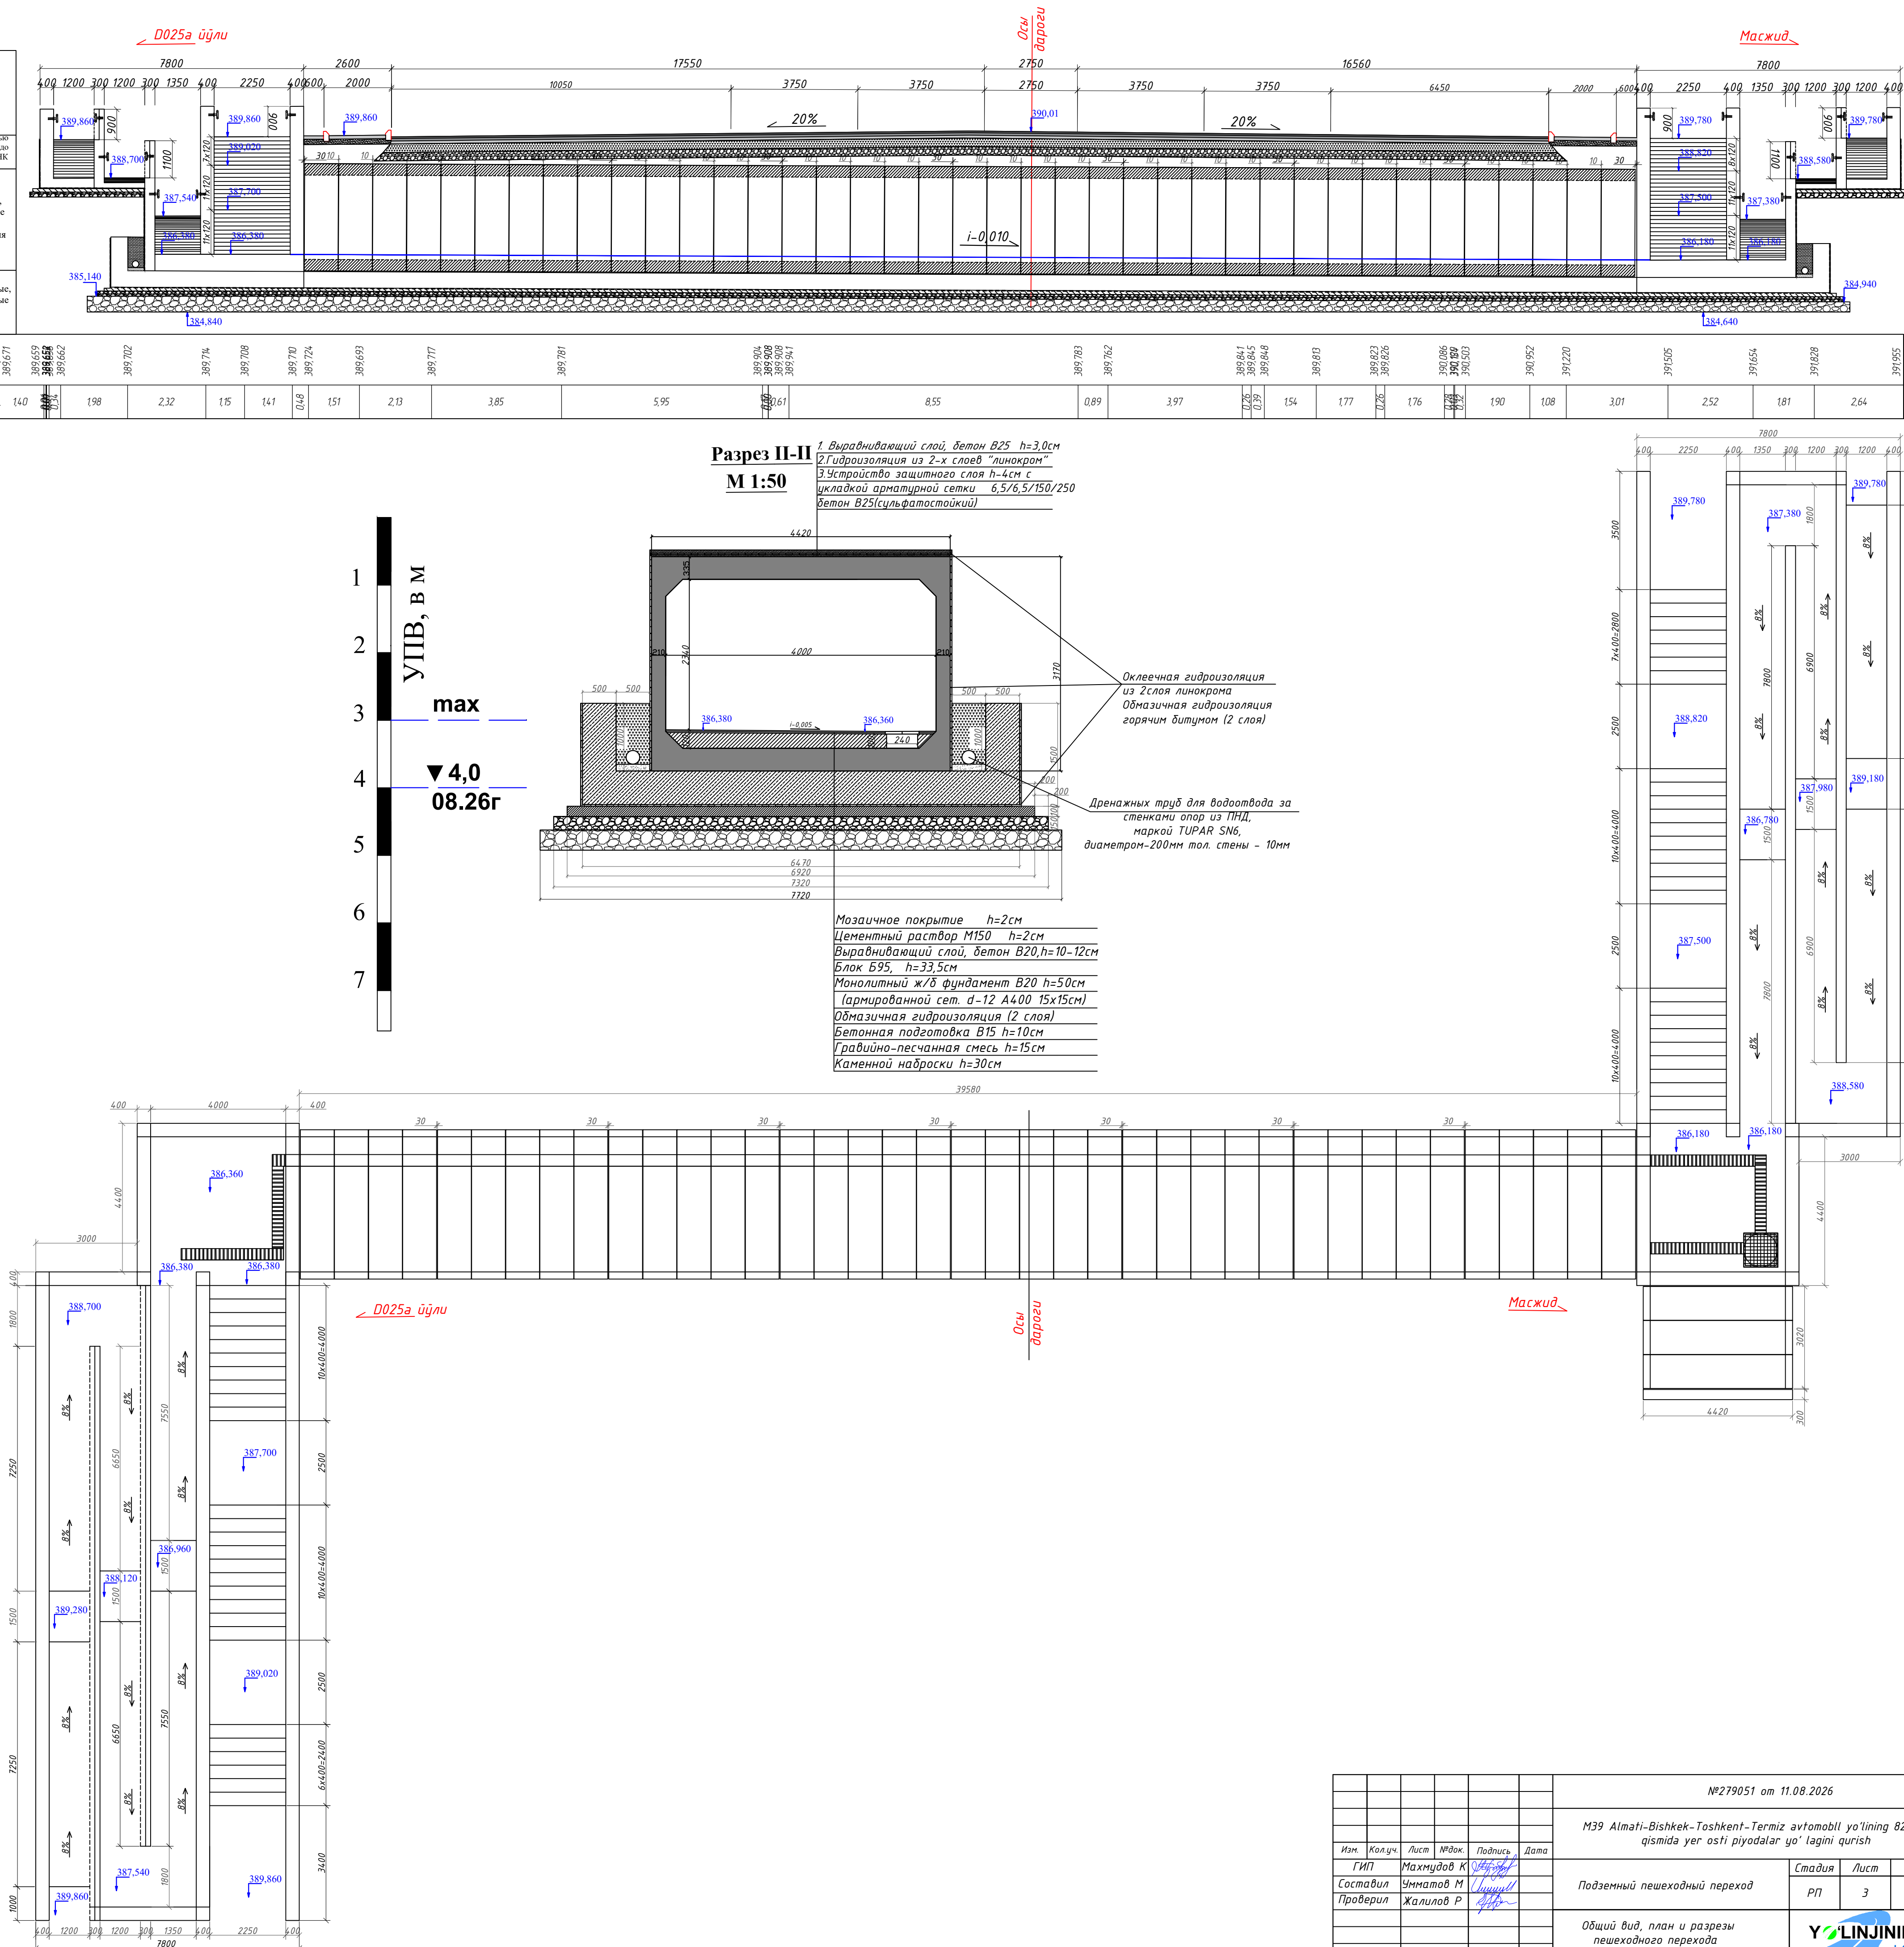

						№279051 от 11.08.2026		
						M39 Almati-Bishkek-Toshkent-Termiz avtomobil yo'lining 822 km qismida yer osti piyodalar yo'lagini qurish		
Изм.	Колуч.	Лист	Мод.	Подпись	Дата	Подземный пешеходный переход	Стадия	Лист
ГИП	Махмудов К						РП	3
Составил	Учматов М							34
Проверил	Жалилов Р							
						Общий вид, план и разрезы пешеходного перехода		
						YOLINJINIRING LOYHA		
						Формат А1		