

*Республика Узбекистан
Хорезмская область г. Ургенч
Ч.П "Архитектура даври".*

РАБОЧИЙ ПРОЕКТ

Хоразм вилояти Урганч тумани Ок Ариклар МФЙ
Гурлан кўчасидаги 2-сон мактабнинг санитария-
гигиена инфратузилмасини яхшилаш учун лойиҳа.

Ногиронлиги бўлган шахслар учун кулай
ва тўсиксиз ҳаракатланиши учун лойиҳа

Альбом.

г.Ургенч 2026

*Республика Узбекистан
Хорезмская область г. Ургенч
Ч.П "Архитектура даври".*

РАБОЧИЙ ПРОЕКТ

Хоразм вилояти Урганч тумани Ок Ариклар МФЙ
Гурлан кўчасидаги 2-сон мактабнинг санитария-
гигиена инфратузилмасини яхшилаш учун лойиҳа.

Директор:

Райимов Х.


ГИП:



Райимов Х.

г. Ургенч 2026

План стен 1-этаж. М 1:100.

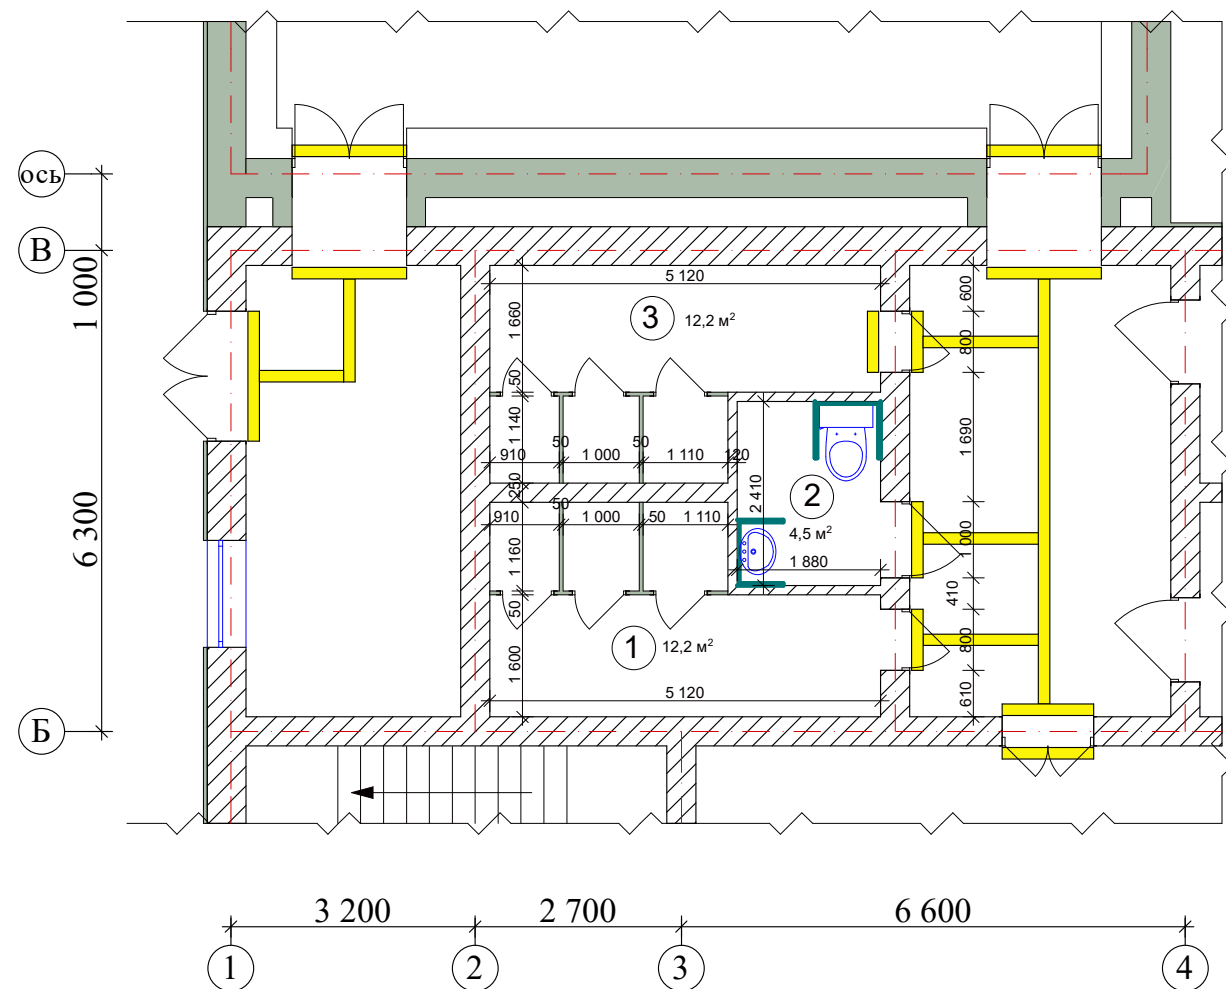

Экспликация помещений.

№	Наименование	площ. м²	Тип пола	Кол-во шт
1	Сан узел Муж.	12,2 м²	Кер. плита.	1
2	Сан узел Инв.	4,5 м²	Кер. плита.	1
3	Сан узел Жен.	12,2 м²	Кер. плита.	1

Д-2 (1-шт.)
Дверь внутренний, остекленный, из Алюминий.


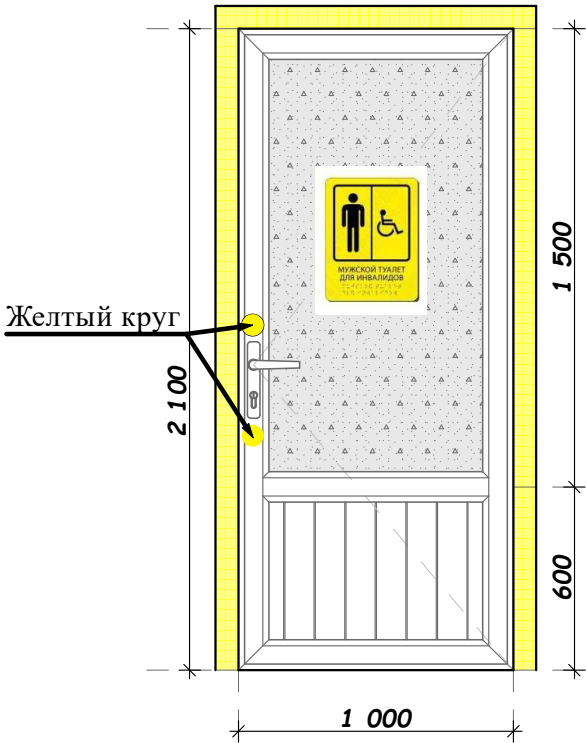



Схема блокировки.



Знак туалет для инвалидов

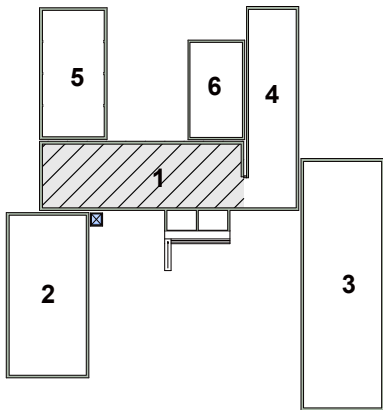

Желтый круг

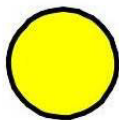


Контрастная лента




				НБШ		
				Хоразм вилояти Урганч тумани Ок Ариқлар МФЙ Гурлан кўчасидаги 2-сон мактабнинг санитария-гигиена инфратузилмасини яхшилаш учун лойиҳа.		
Изм. Лист	№ Документ	Подпись	Дата	Блок "1"	Стадия	Лист
Директор	Райимов Х.				РП	1
ГИП	Райимов Х.					
Исполн.	Олимбоев К.			План стен 1-этаж. М 1:100.		Чп "Архитектура даври"

Вид -"1"

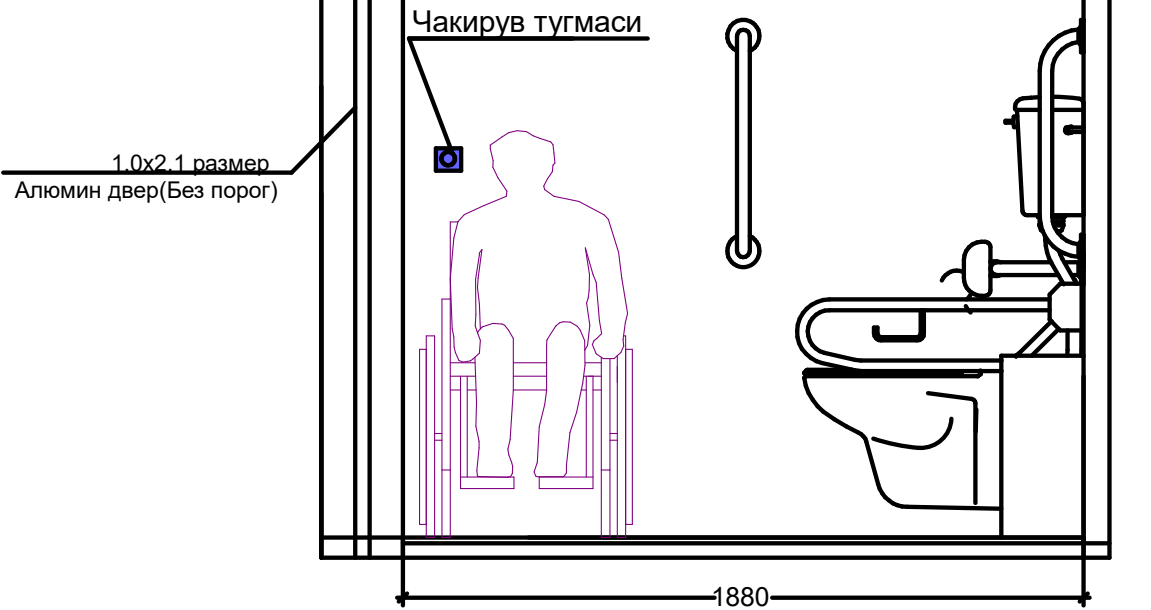


Вид -"2"

7.Поручень Г-образный, настенно-напольного крепления,ф38, марка стали AISI 304

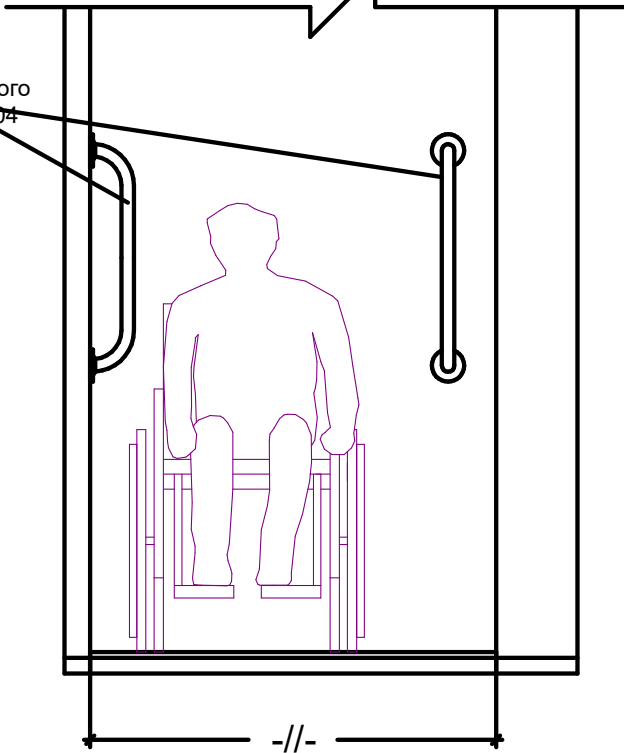


Фрагмент 1

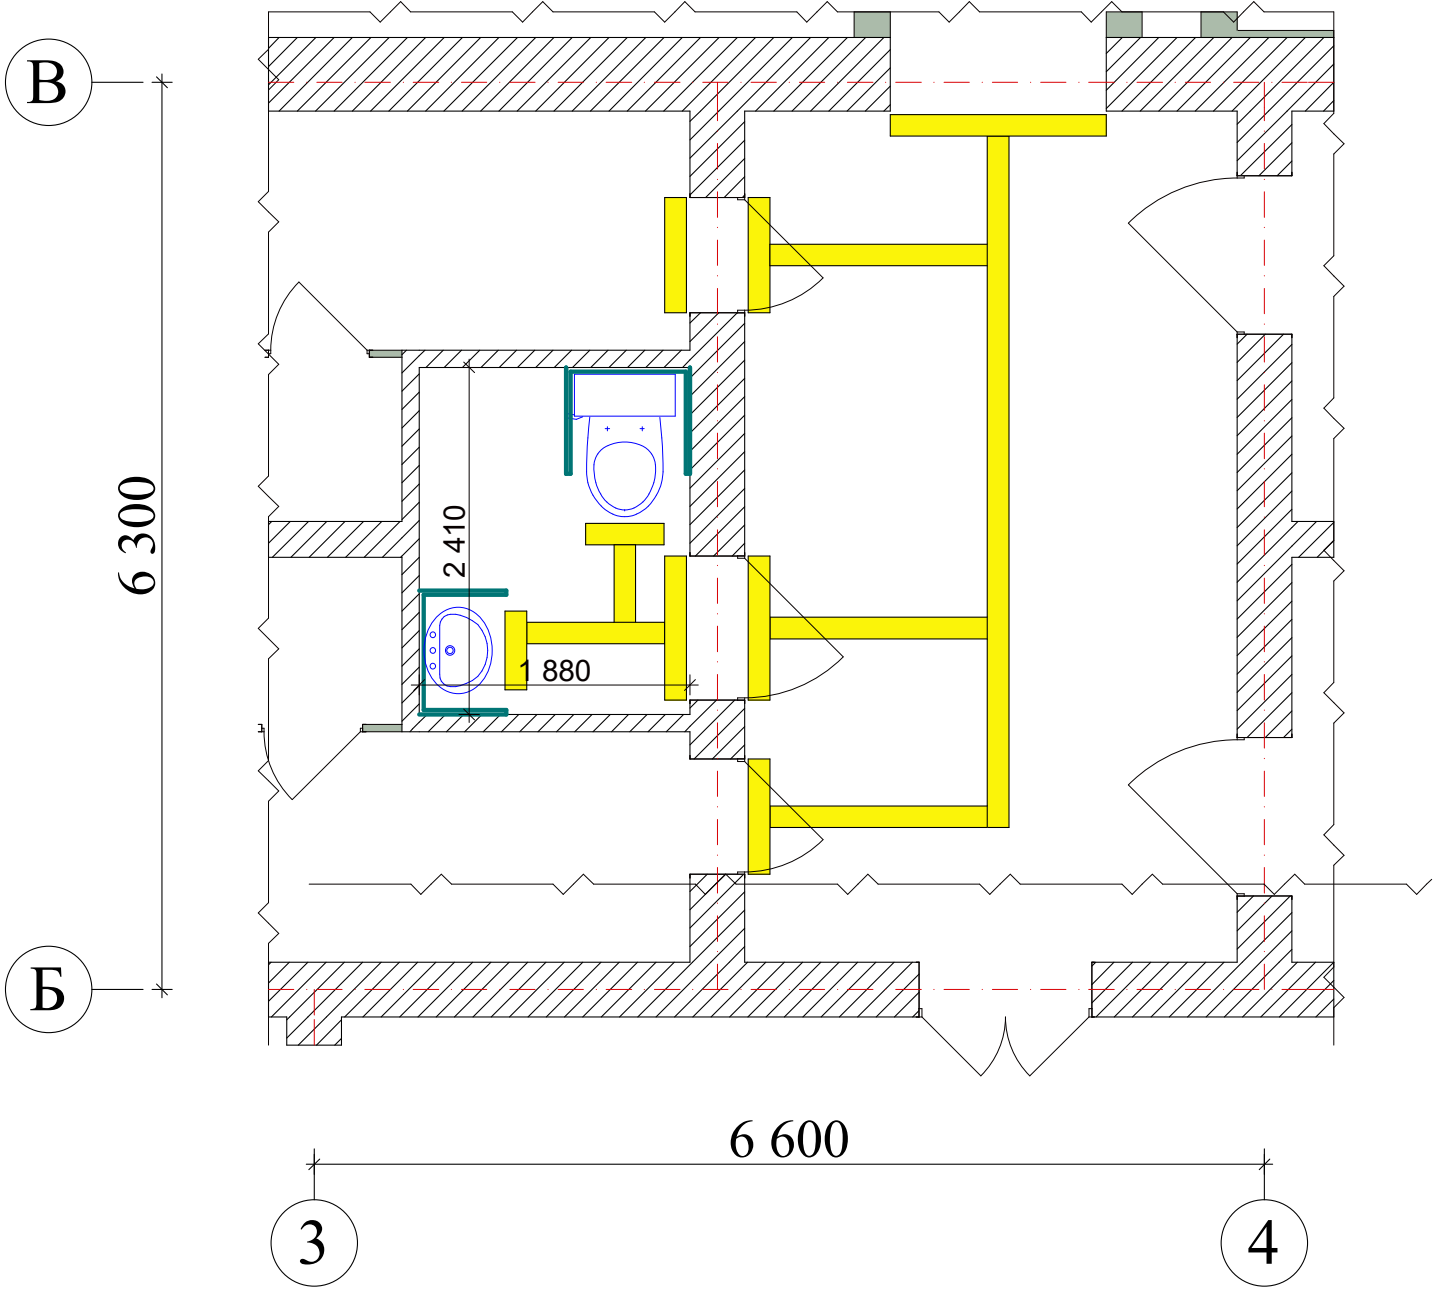

				НБШ			
				Хоразм вилояти Урганч тумани Ок Ариқлар МФЙ Гурлан кўчасидаги 2-сон мактабнинг санитария-гигиена инфратузилмасини яхшилаш учун лойиҳа.			
Изм.	Лист	№ Документ	Подпись	Дата	Блок "1"	Стадия	Лист
Директор		Райимов Х.	<i>Райимов</i>			РП	2
ГИП		Райимов Х.	<i>Райимов</i>				
Исполн.		Олимбоев К.	<i>Олим</i>		Фрагмент 1	Чп "Архитектура даври"	

План стен 1-2-3-этаж. М 1:100.

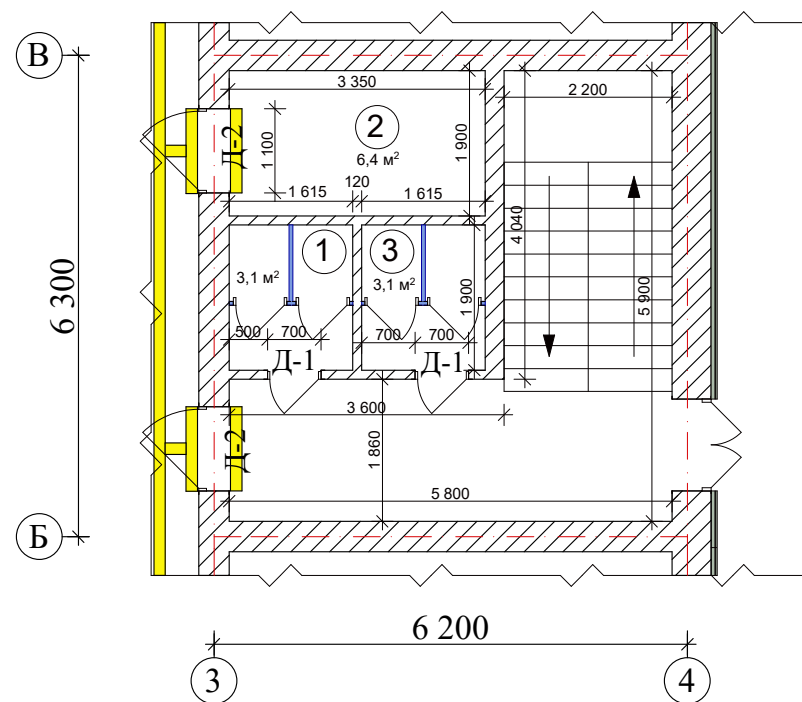

Экспликация помещений.

№	Наименование	площ. м²	Тип пола	Кол-во шт
1	Сан узел Муж.	3,1 м²	Кер. плита.	1
2	Сан узел Инв.	6,4 м²	Кер. плита.	1
3	Сан узел Жен.	3,1 м²	Кер. плита.	1

Д-2 (1-шт.)
Дверь внутренний, остекленный, из Алюминь.


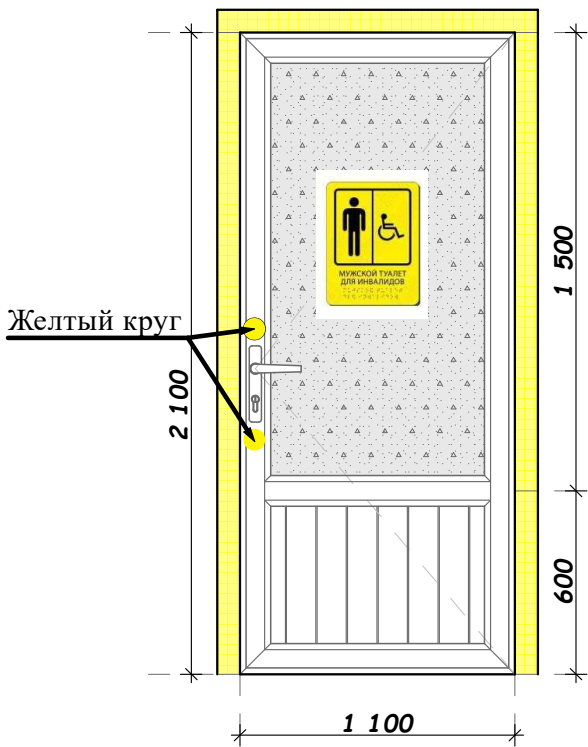



Схема блокировки.



Знак туалет для инвалидов

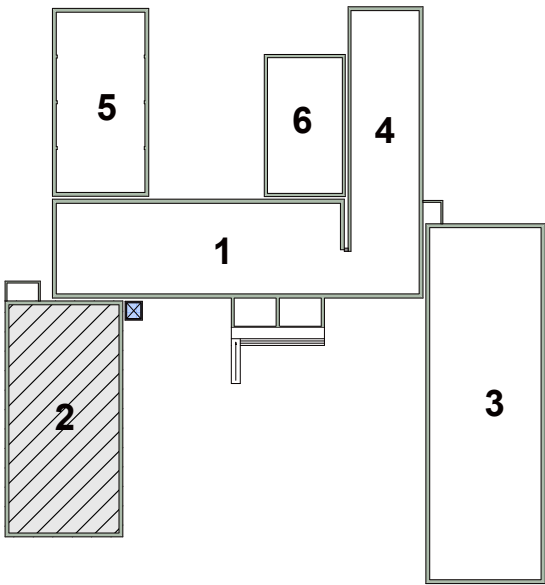

Желтый круг

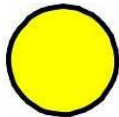


Контрастная лента



							НБШ
				Хоразм вилояти Урганч тумани Ок Ариқлар МФЙ Гурлан кўчасидаги 2-сон мактабнинг санитария-гигиена инфратузилмасини яхшилаш учун лойиҳа.			
Изм. Лист	№ Документ	Подпись	Дата	Блок "2"	Стадия	Лист	Листов
Директор	Райимов Х.				РП	3	
ГИП	Райимов Х.						
Исполн.	Олимбоев К.						
				План стен 1-2-3-этаж. М 1:100.	Чп "Архитектура даври"		

Фрагмент 1

В

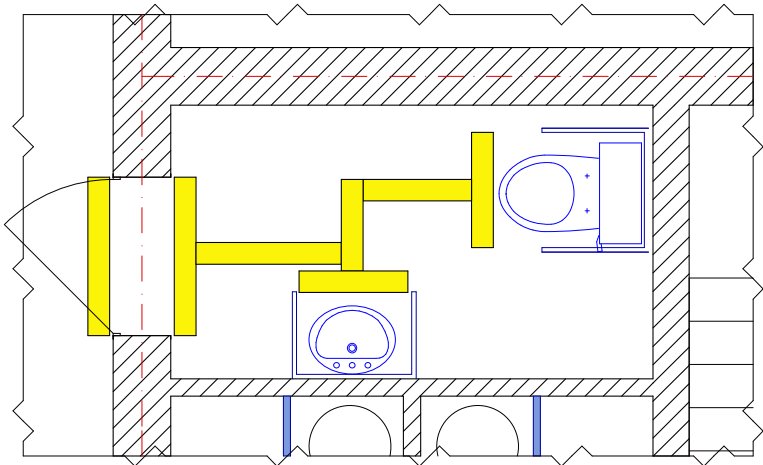


3

Вид -"1"


1.0x2.1 размер
Алюмин дверь(Без порог)


Чакирув тугмаси

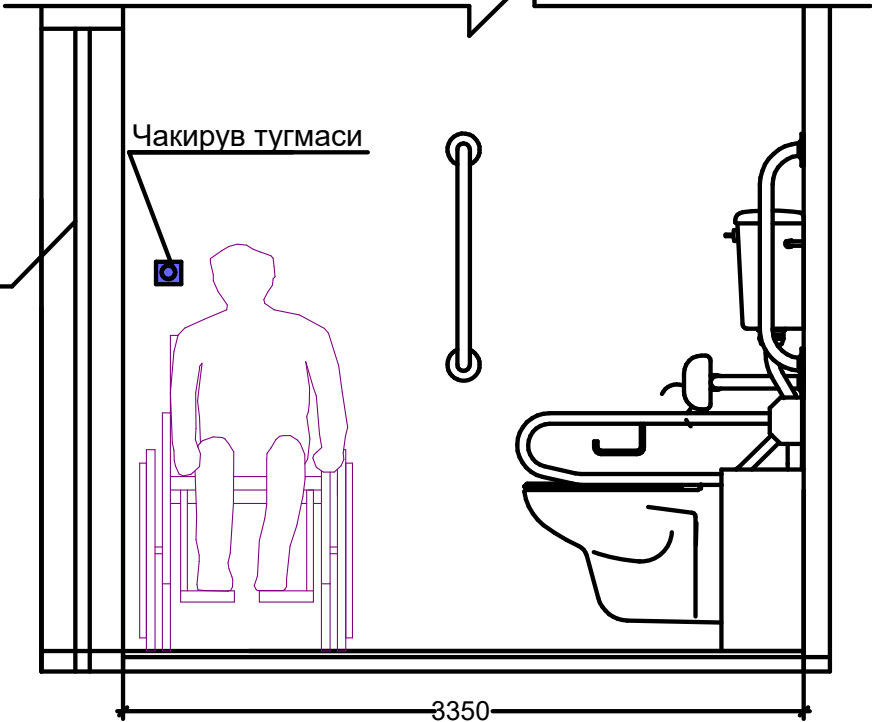


Вид -"2"

7.Поручень Г-образный, настенно-напольного
крепления, ф38, марка стали AISI 304

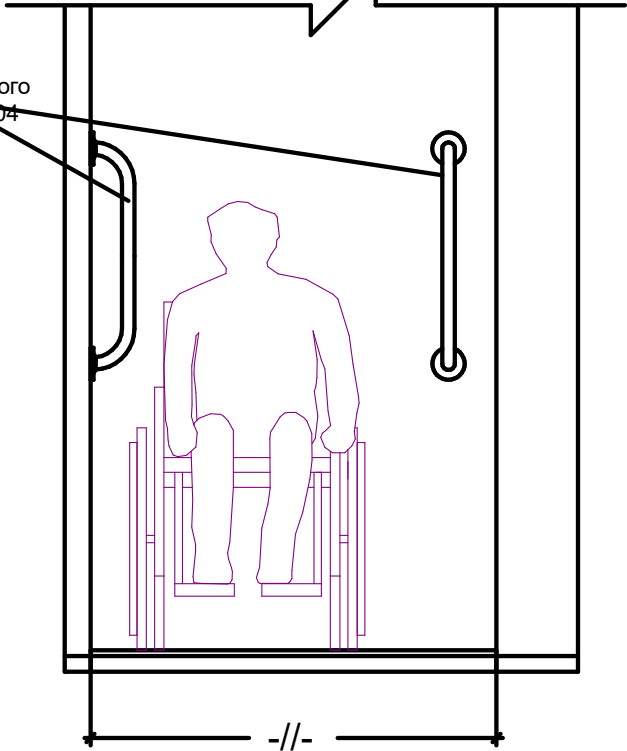

 								НБШ
				Хоразм вилояти Урганч тумани Ок Ариклар МФЙ Гурлан кўчасидаги 2-сон мактабнинг санитария-гигиена инфратузилмасини яхшилаш учун лойиҳа.				
Изм. Лист	№ Документ	Подпись	Дата					
Директор	Райимов Х.			Блок "2"	Стадия	Лист	Листов	
ГИП	Райимов Х.				РП	4		
Исполн.	Олимбоев К.							
				Фрагмент 1	Чп "Архитектура даври"			

План стен 1-этаж. М 1:100.

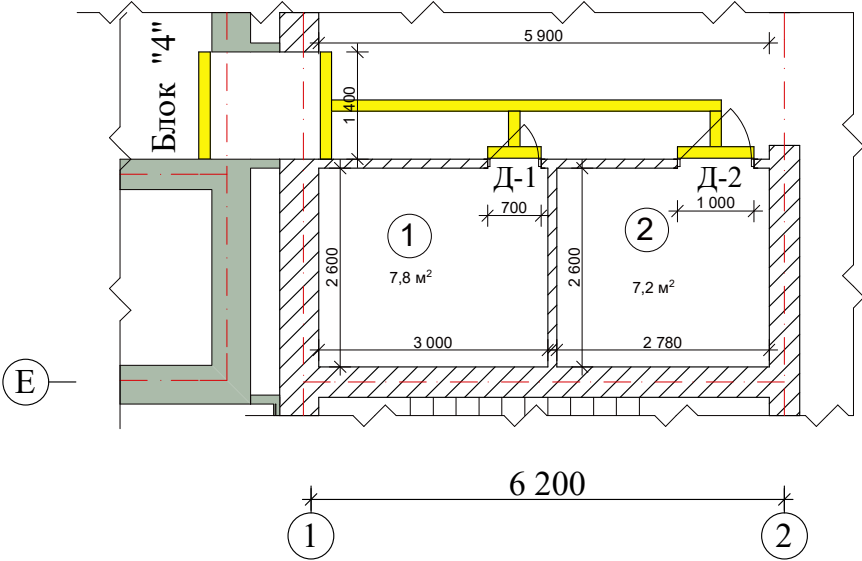

Экспликация помещений.

№	Наименование	площ. м²	Тип пола	Кол-во шт
1	Щитевая	7,8 м²		1
2	Сан узел Инв.	7,2 м²	Кер. плита.	1

Д-1 (1-шт.)

Дверь внутренний, остекленный, из Алюминий.


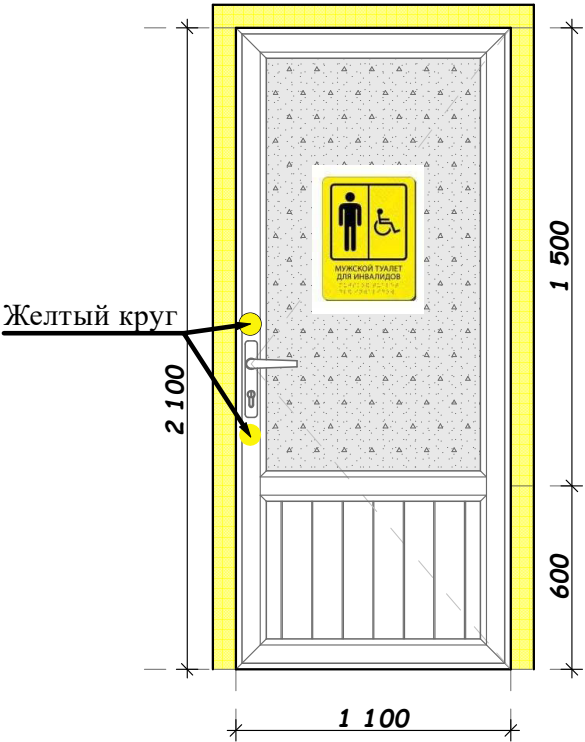



Схема блокировки.



Знак туалет для инвалидов

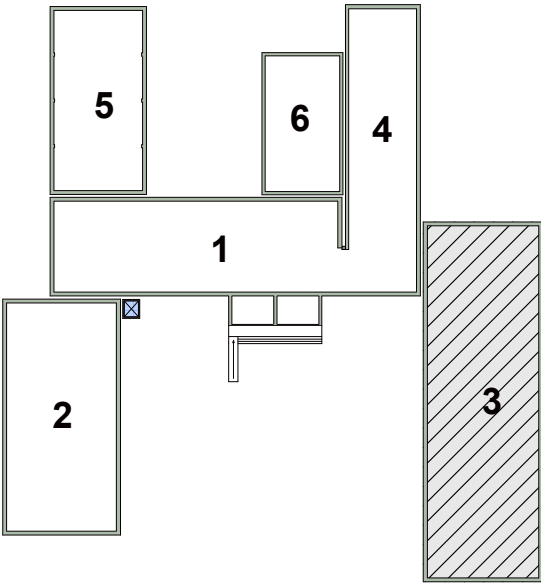


Желтый круг

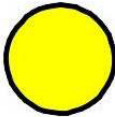


Контрастная лента

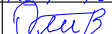


							НБШ
				Хоразм вилояти Урганч тумани Ок Ариқлар МФЙ Гурлан кўчасидаги 2-сон мактабнинг санитария-гигиена инфратузилмасини яхшилаш учун лойиҳа.			
Изм. Лист	№ Документ	Подпись	Дата				
Директор	Райимов Х.			Блок "3"	Стадия	Лист	Листов
ГИП	Райимов Х.				РП	5	
Исполн.	Олимбоев К.						
				План стен 1-этаж. М 1:100.	Чп "Архитектура даври"		

Фрагмент 1

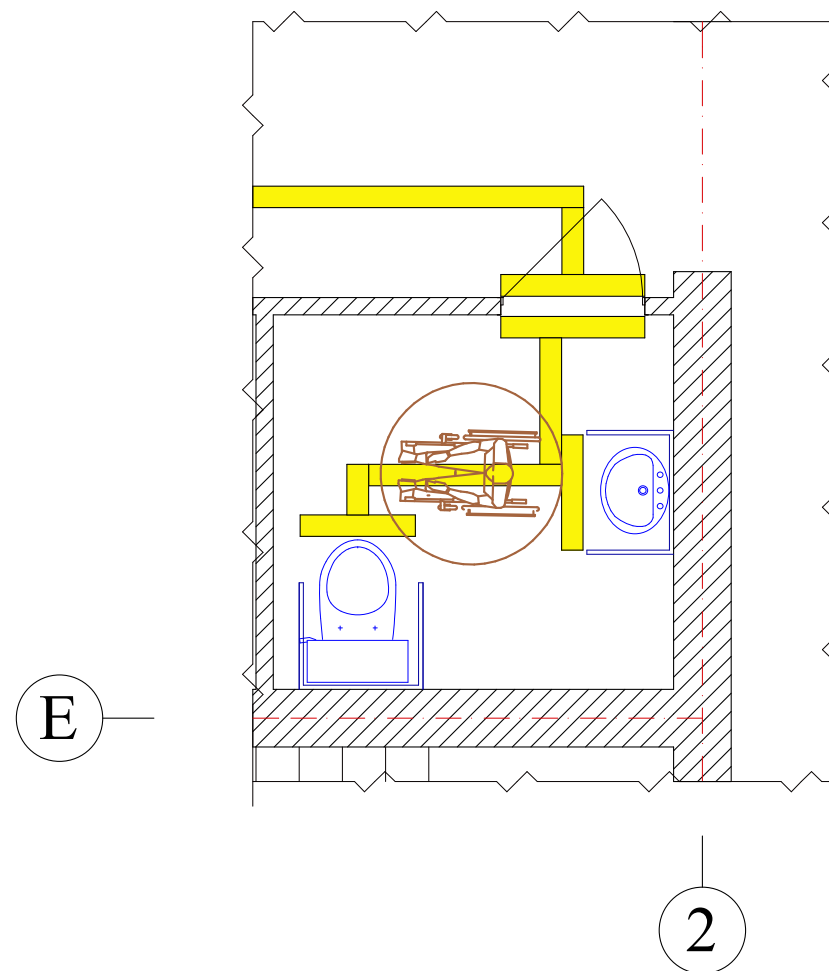



Вид -"1"






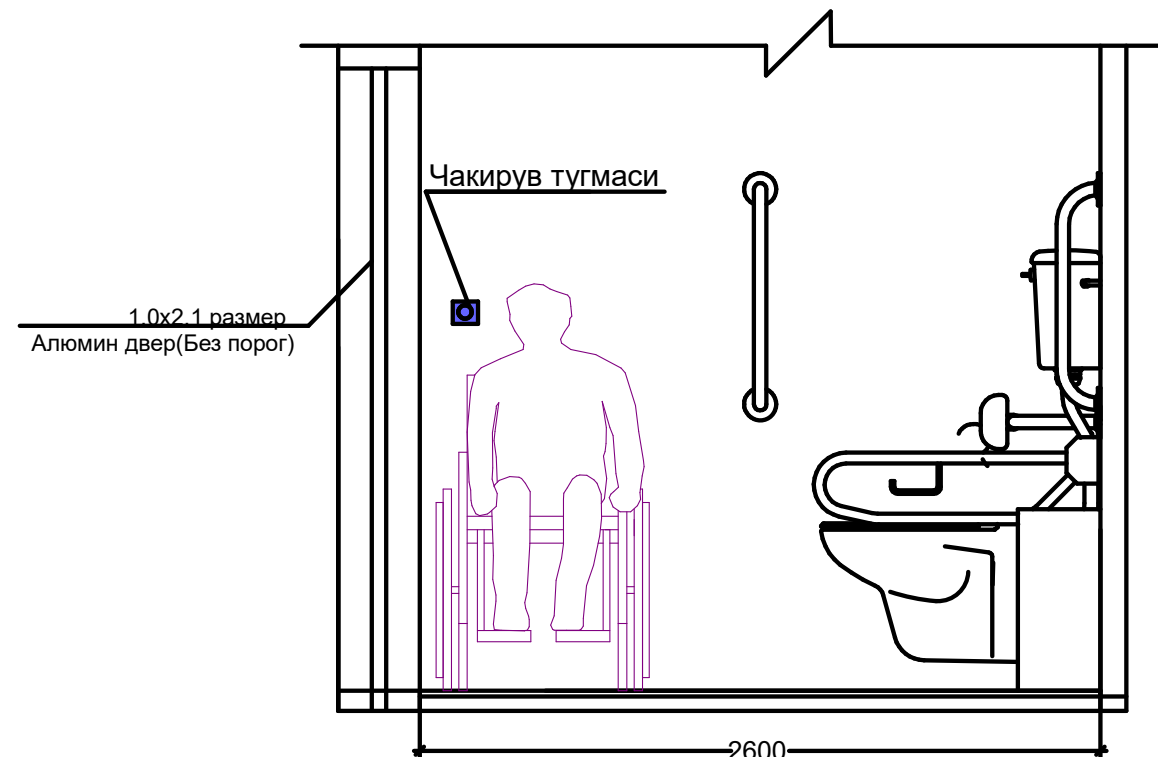


Вид -"2"

7.Поручень Г-образный, настенно-напольного крепления,ф38, марка стали AISI 304

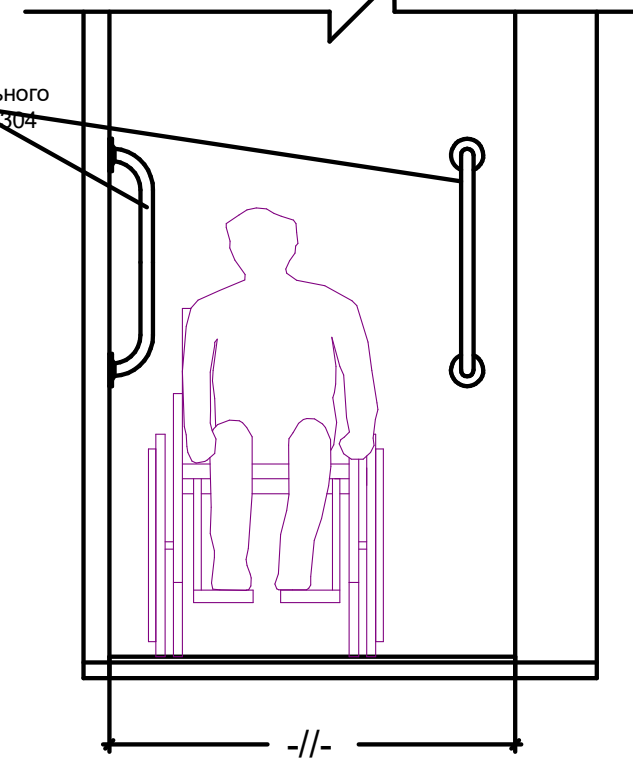

 				НБШ				
				Хоразм вилояти Урганч тумани Ок Ариқлар МФЙ Гурлан кўчасидаги 2-сон мактабнинг санитария-гигиена инфратузилмасини яхшилаш учун лойиҳа.				
Изм.	Лист	№ Документ	Подпись	Дата	Блок "3"	Стадия	Лист	Листов
Директор	Райимов Х.			РП		6		
ГИП	Райимов Х.							
Исполн.	Олимбоев К.			Фрагмент 1	Чп "Архитектура даври"			

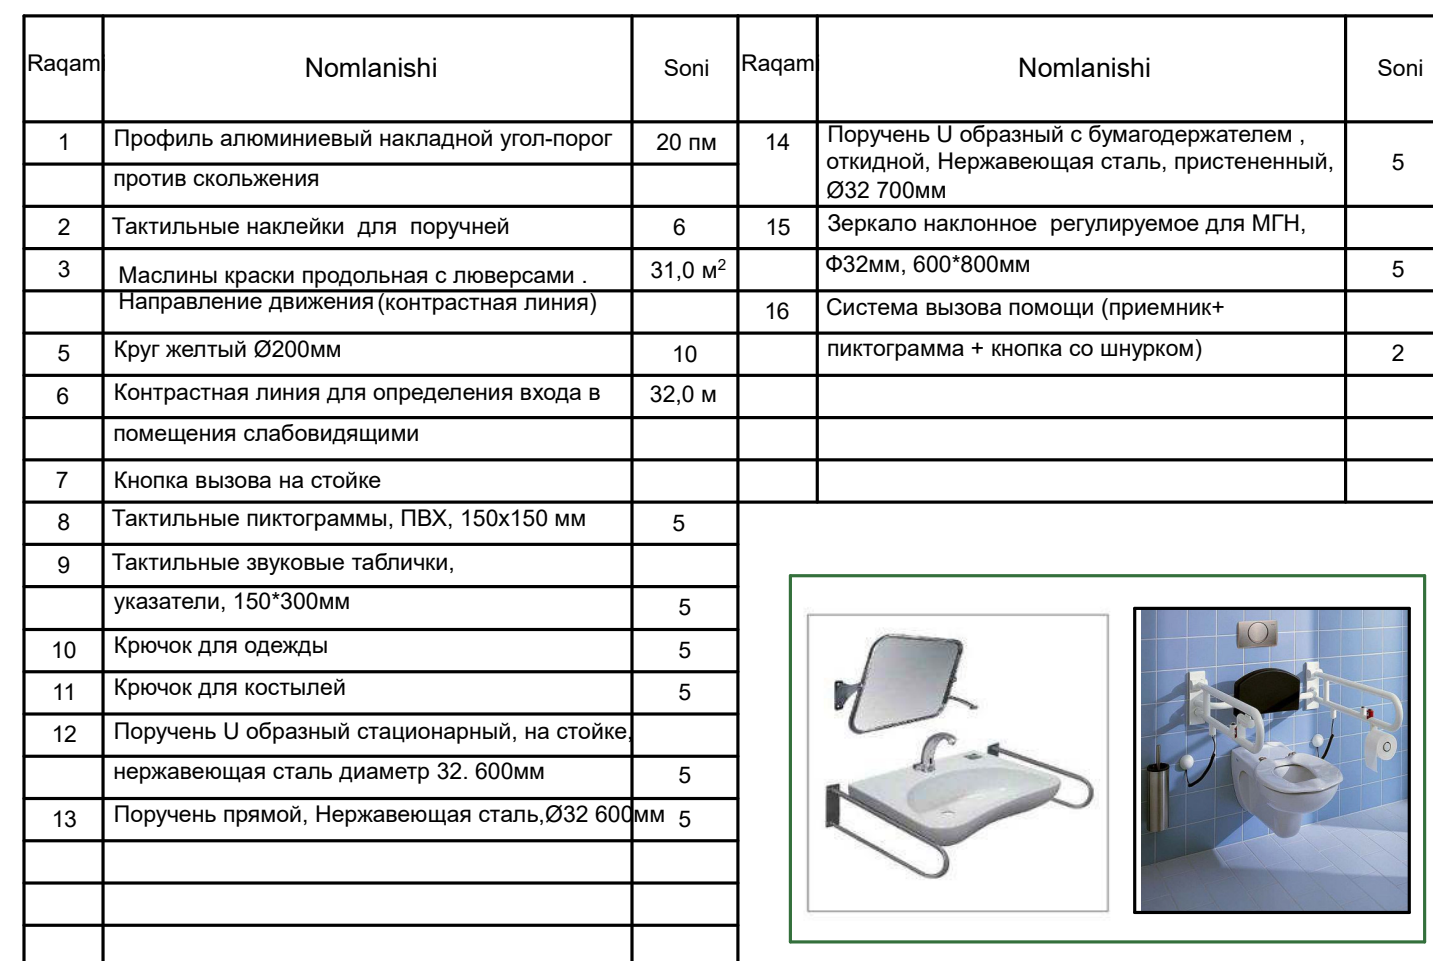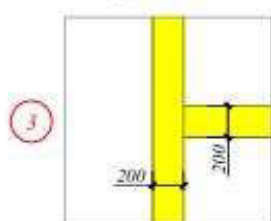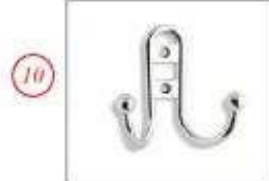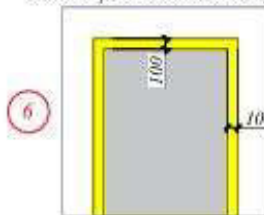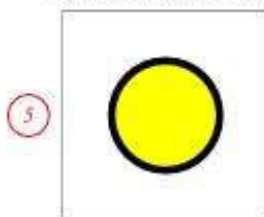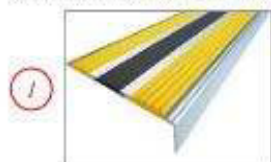[illegible]