



Ғиждувон туман Бўлакиён МФЙ Нуронийлар қишлоғининг ички йулларни асфалтлаштириш С Х Е М А С И

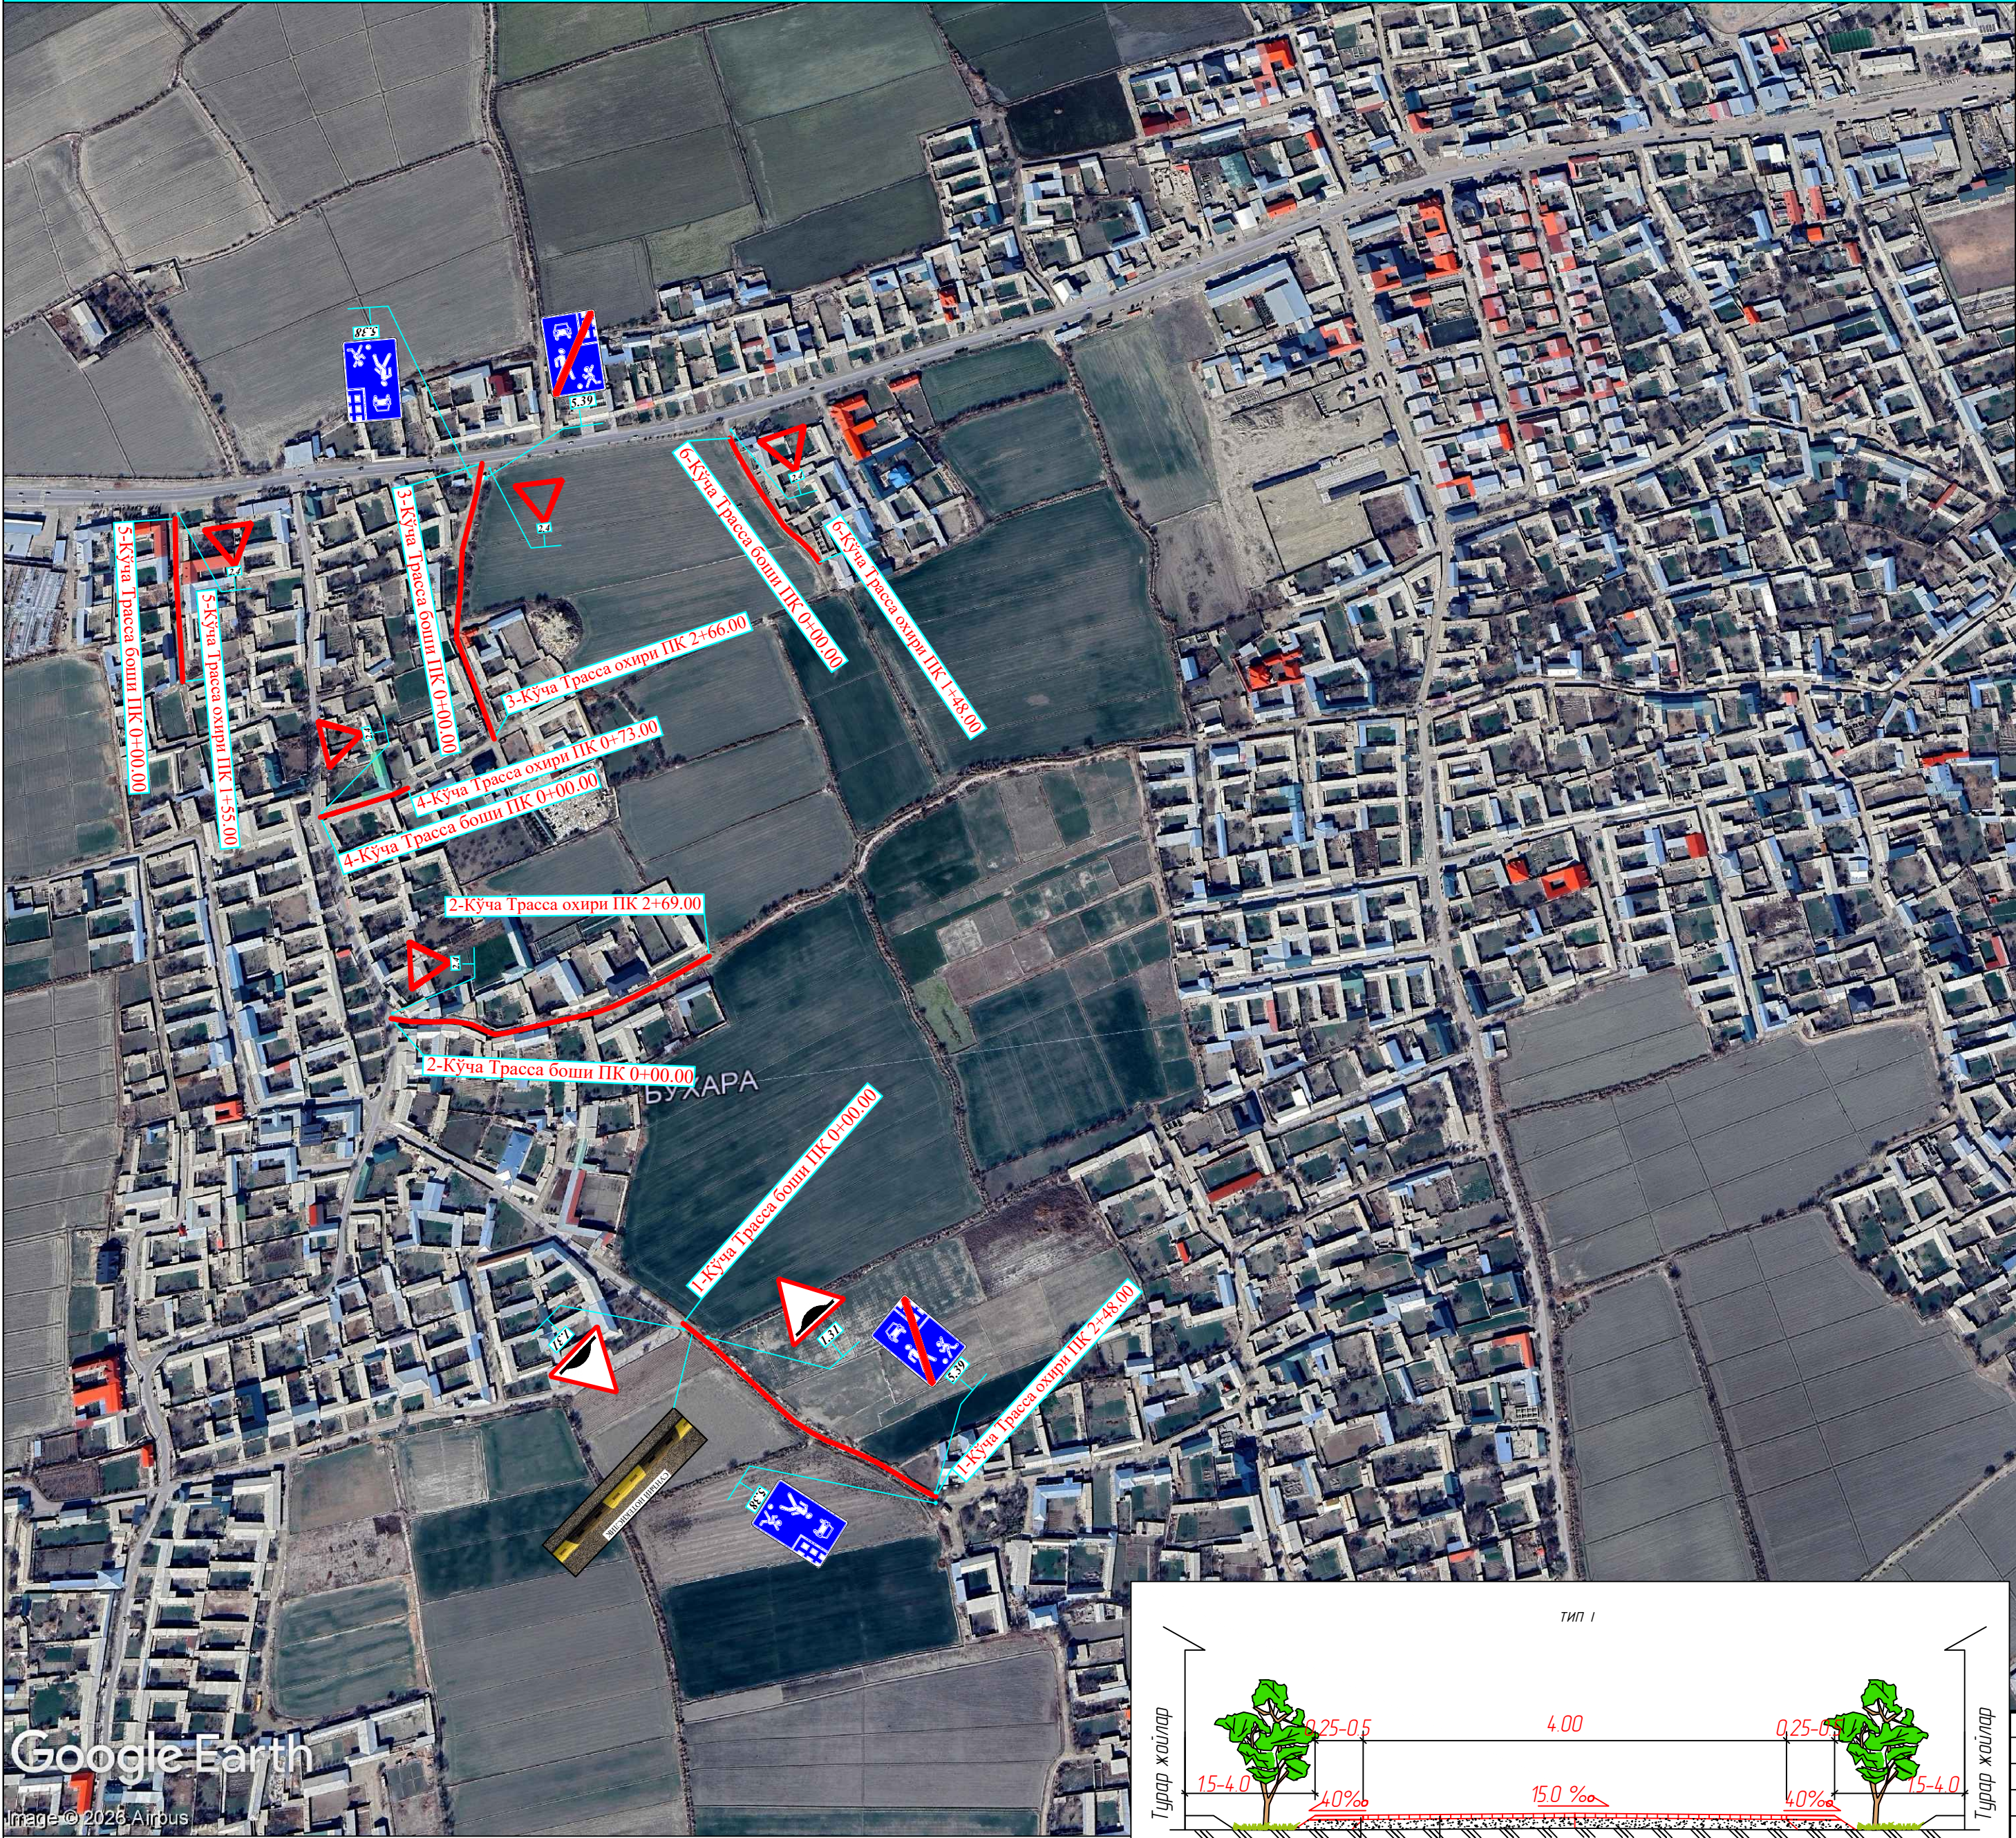

Google Earth
Image © 2025 Airbus

Шартли белгилар

Лойихавий асфальтобетон қоплама

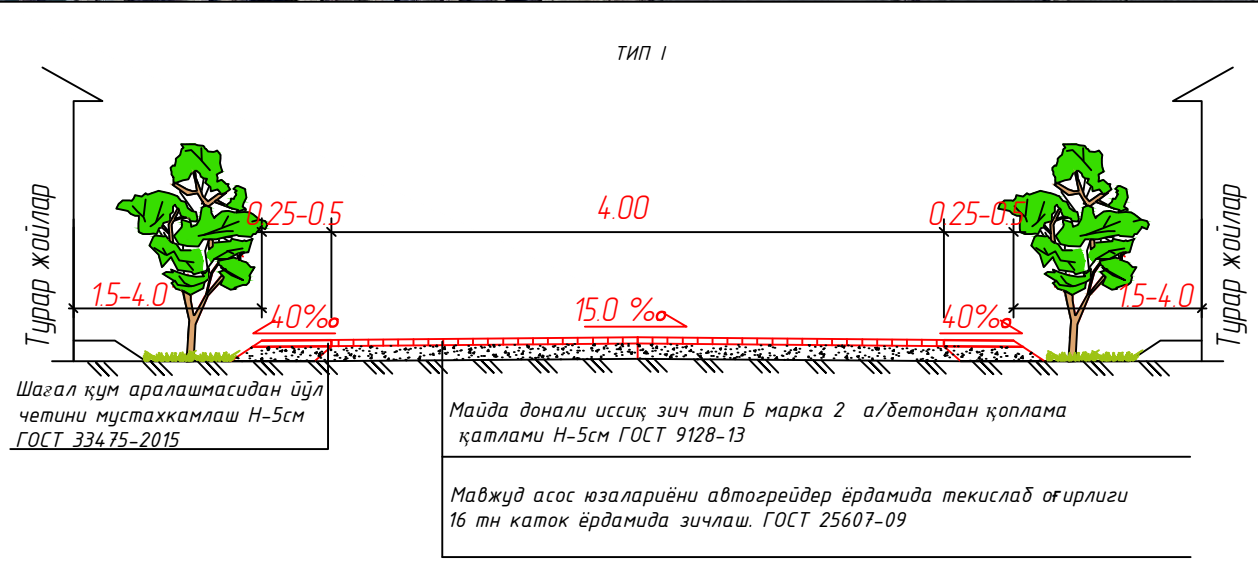

КЕЛИШИЛДИ
"Бухоро минтақавий йўлларга дўртмачи хизмати" ДМ бош муҳандиси: Ш.Қомиллов
Ғиждувон туман ҳокимининг қурилиш ишлар бўйича ўриндосари: Э.Фарманов
Ғиждувон туман Ободонлаштириш бошқармаси 1-ўриндосари:
Ғиждувон туман Бўлакиён МФЙ раиси: А.Ибрагимов
Ғиждувон туман Бўлакиён МФЙ Нуронийлар қишлоғи таъаббускори: А.Ибрагимов
Бухоро вилояти ИИБ ЖХХ ЙХХБ ЙИНҚБ бошлиғи: А.Жумаев

Ғиждувон туман Бўлакиён МФЙ Нуронийлар қишлоғининг ички йулларни асфалтлаштириш			
Мансаби	Ф.И.О.	Подпись	сана
ЛБМ	Джураев Ж.		
Тузди	Нарзуллаев А.		
Текширди	Джураев Ж.		
Ғиждувон туман Бўлакиён МФЙ Нуронийлар қишлоғининг ички йулларни асфалтлаштириш			
Т Р А С С А Р Е Ж А Л А Р И			
Йўлнинг умумий узунлиги L=1256 метр			
"ELECTRICITY SERVICE" МЧЖ			