

<i>Belgilanishi (Обозначение)</i>	<i>Nomlanishi (Наименование)</i>	<i>Izoh (Примечание)</i>
<i>BR (ГП)</i>	<i>Bosh reja va obodonlashtirish</i>	
<i>AY (AC)</i>	<i>Arxitektura yechimlari</i>	
<i>KY (KP)</i>	<i>Konstruktiv yechimlari</i>	
<i>ICHT (TX)</i>	<i>Ishlab chiqarish texnologiyasi</i>	
<i>IV (OB)</i>	<i>Isitish va shomollatish tizimi</i>	
<i>SS (BK)</i>	<i>Suv va suvoqova tarmog'i</i>	
<i>EY (ZO)</i>	<i>Kuchlanishli elektr jihozlari va elektr yoritish</i>	
<i>VK (BH)</i>	<i>Video kuzatuv</i>	
<i>YO (PC, OP)</i>	<i>Yong'indan ogohlantirish tizimi</i>	
<i>TKT (CKC)</i>	<i>Tuzilgan kabel tarmoqlari</i>	
<i>IMY (TM)</i>	<i>Issiqlik mexanik echimlari</i>	
<i>MIA (HCC)</i>	<i>Maydon ichidagi aloqa va signalizatsiya tarmoqlari</i>	
<i>TEY (ZH)</i>	<i>Tashqi elektr yoritish</i>	
<i>TSST (HBK)</i>	<i>Tashqi suv va suvoqova tarmog'i</i>	
<i>IT (TC)</i>	<i>Issiqlik ta'minoti</i>	
<i>ET (ZC)</i>	<i>Elektr ta'minoti (tashqi) 0.4kv</i>	
<i>SH (CCP)</i>	<i>Smeta hisobi</i>	

<i>Varoq</i> <i>Лист</i>	<i>Nomlanishi</i> <i>Наименование</i>	<i>Izoh</i> <i>Примечание</i>
1	Umumiy ma'lumotlar	
2	Chordiq rejasi M1:100	
3	Quyma o'zak Qo'1, Qo'2. Quyma o'zaklar	
4	Hisobi Tom to'sinlari va ustunlari joylashuv sxemasi	
5	Yog'och stropila joylashuv sxemasi	
6	Tom uchun materiallar sarfi	


 /Ochilov H./

Barcha yoq'och konstruksiyalarni o'rnatishdan oldin antiseptlash va antiperlash kerak.


QMQ 3.01.02-00 "Qurilishda xavfsizlik texnikasi".

						KY		
						Qibray tumani "Arg'in"mahallasidagi tuman fibbiyot birlashmasi binosini ta'mirlash		
O'zg.	Qat' soni	Varaq	N°Huji	Imzo	Sana		Bosqich	Varaq
LBA		Ro'ziboyev R.				Bolalar kasalxonasi binosi.	IL	1
LBM		Ochilov H.						6
Bajardi		Mamadullayev M				Umumiy ma'lumotlar		

Chordog rejasi M 1:100

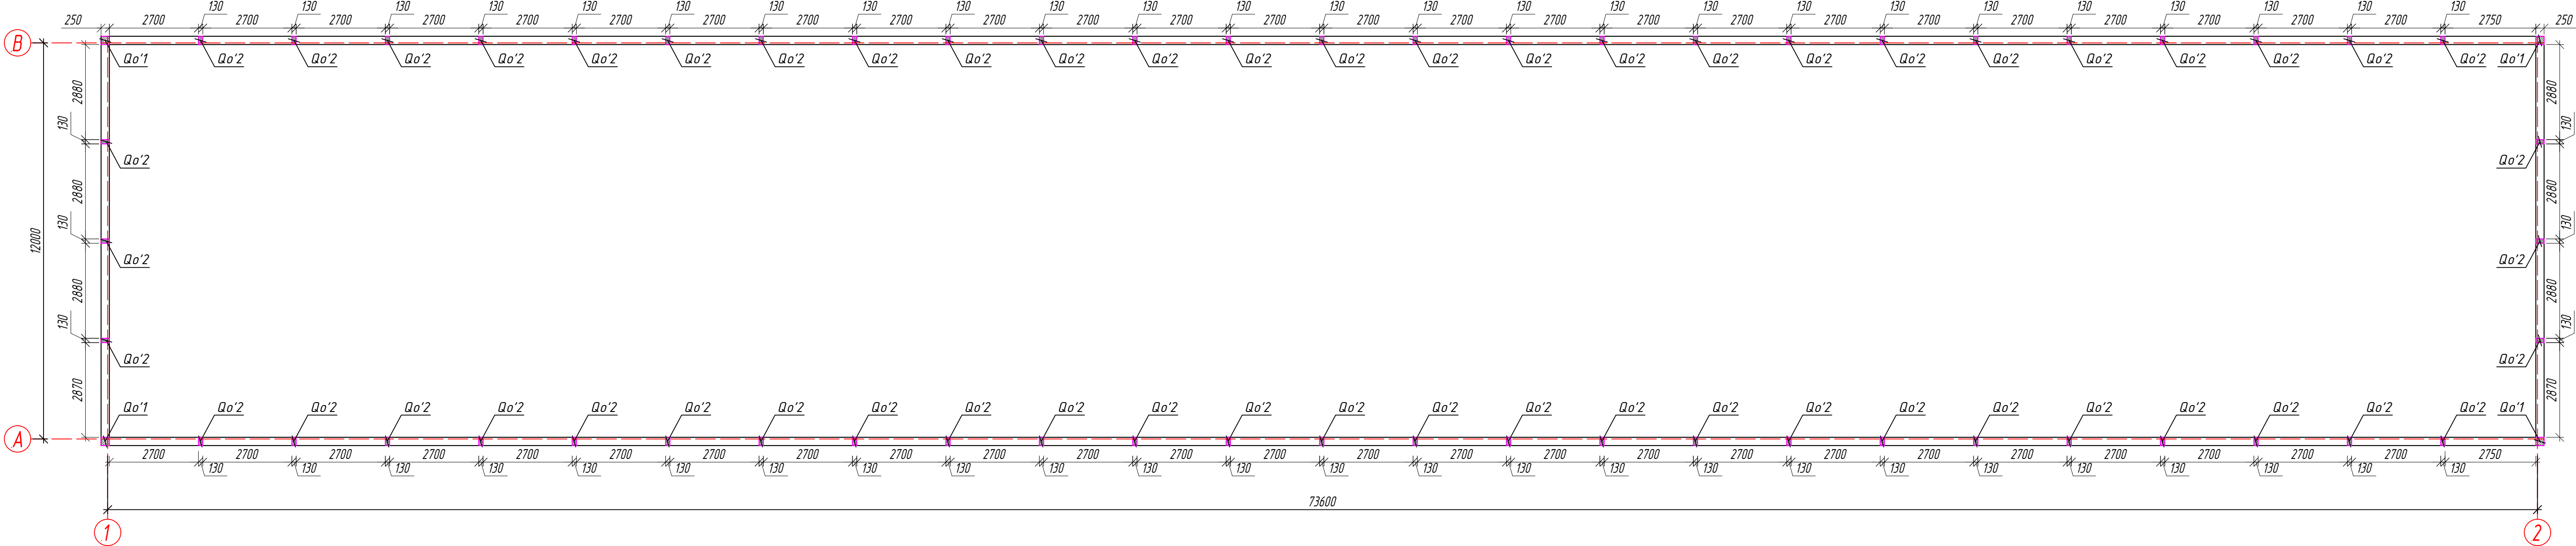

*Quyima o'zakning g'isht devor
(t=250mm) bilan birikish tugunlari*
*(Узел примыкания сердечник
моноклитный с кирпич. стеной t=250 мм)*

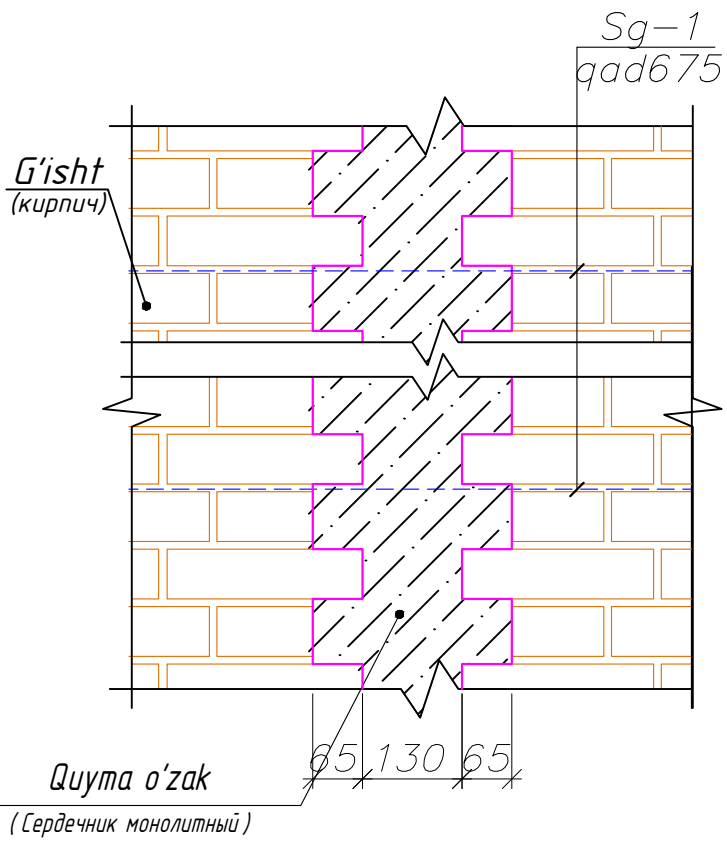


+6.670 sathdagi elementlar joylashuv sxemasi
(Схема расположения элементов на отм. +6.670)


<i>Tur</i> (Поз)	<i>Belgilanishi</i> (Обозначение)	<i>Nomlanishi</i> (Наименование)	<i>Soni</i> (Кол.)	<i>Og'irligi</i> (Масса вз. кг.)	<i>Izoh</i> (Примечание)
<i>Qo'1</i>	<i>KY 21,22-varoqqa qaralsin</i>	<i>Quyma o'zak Qo'1</i>	4		<i>dona</i>
<i>Qo'2</i>	<i>KY 21,22-varoqqa qaralsin</i>	<i>Quyma o'zak Qo'2</i>	56		<i>dona</i>

[illegible]


(Сердечник монолитный см 1)

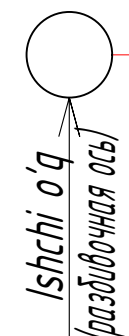

(Сердечник монолитный СМ 2)


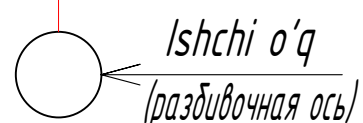


(Обвязочный пояс Об 1)

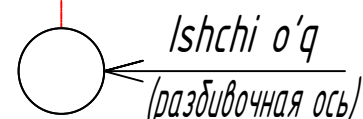


Quyma o'zaklar hisobi

X7	

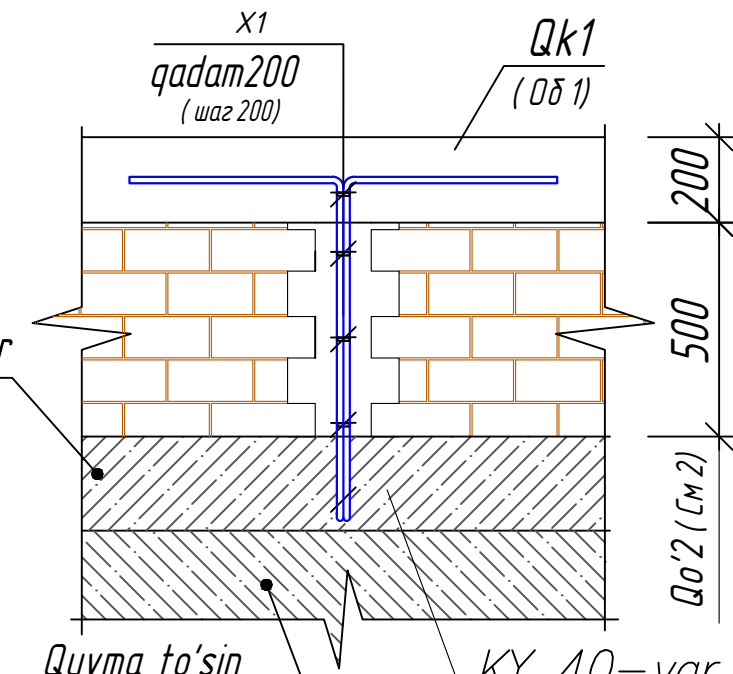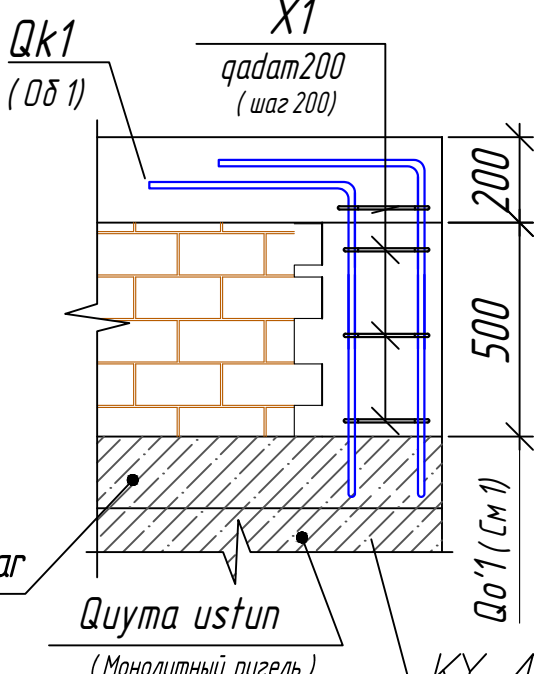


(Горизонтальная сетка С2-1 (для стен $t=250$ мм,

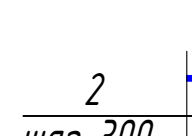


Tugun A

Sterjenlarining bo'ylama bog'lanishi
(Нахлест продольных стержней)

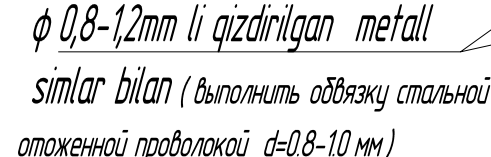

$\partial' z \partial$

Tom to'sinlari va ustunlari joylashuv sxemasi
(Схема расположения балок и стоек кровли)

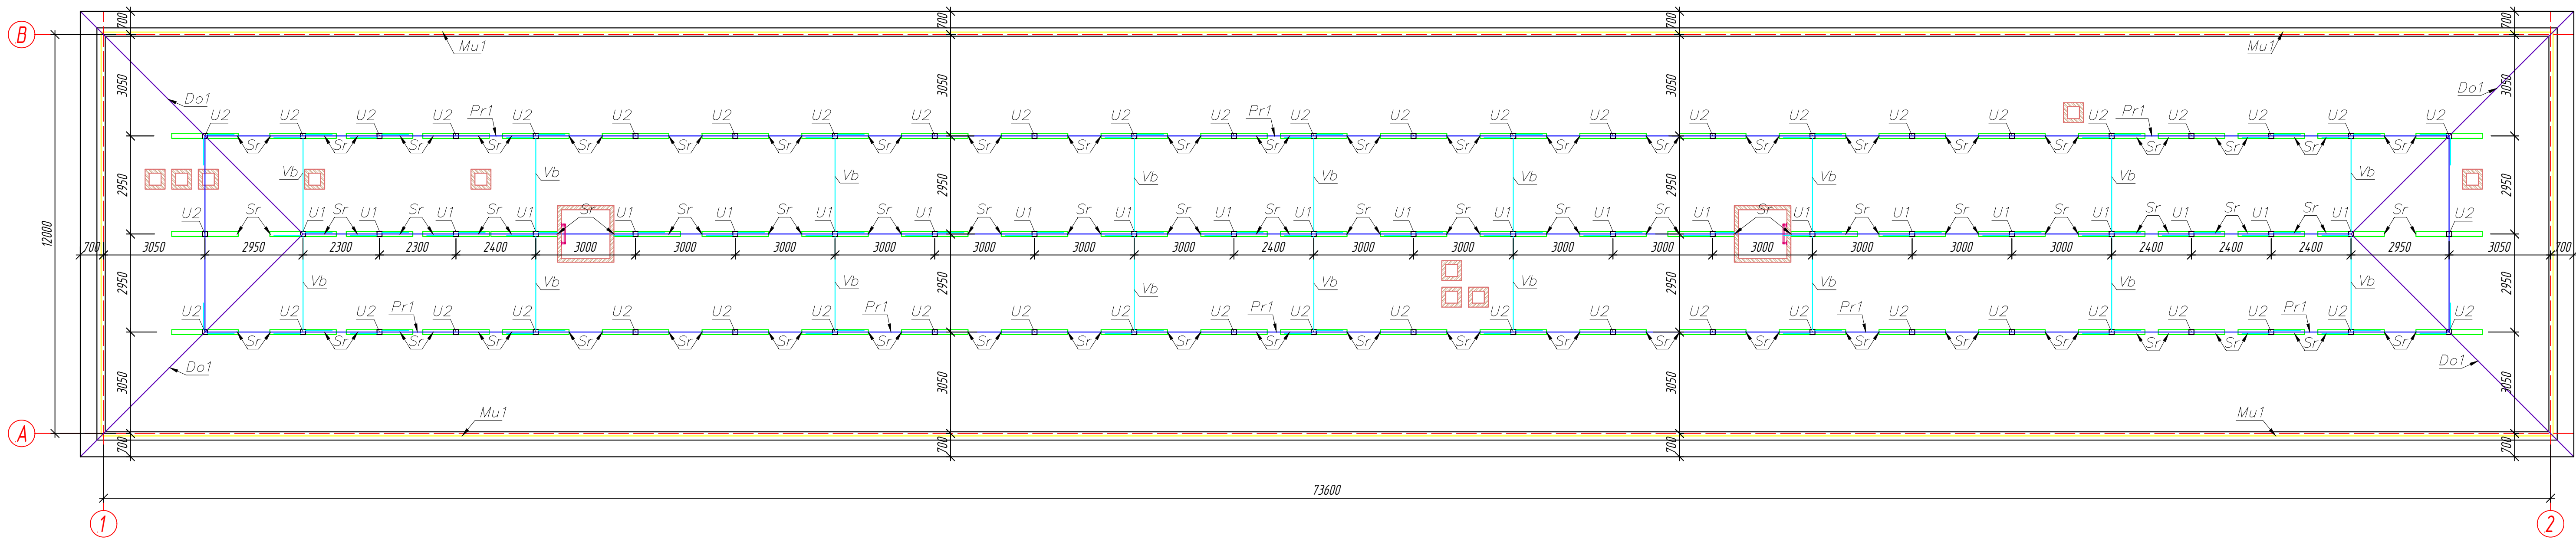



- Ushbu varoq AR, bo'limi va KY-8,9 bilan birgalikda o'qilsin
- O'rnatishdan oldin barcha yog'och konstruksiyalar antiseptik va yong'inga qarshi bo'yoq bilan bo'yalsin.
- Profnastil varoqlarining bo'yлама tomonlari bir biriga bir to'lg'in bilan ustma ust tushishi kerak. Tomning nishabligi bo'ylab yuqori qatlam varagi pastki qismini kamida 100mm qoplashi kerak.
- Profnastil listlar orasidagi gorizontaal va vertikal tikuvlarni silikon plomba bilan yapishtiring.
 - o'ta va o'rta tayanchlarda - har bir to'lg'inda;
 - oraliq tayanchlarda - to'lg'in orqali
- TU36-2146-78 ga binoan Profnastilni o'z-o'zidan tejamkor vintlar bilan B6-2,5 har bir Profnastilda TU36-2130-78 bo'yicha ShU-6 plombali yuvish moslamalari bilan mahkamlash. Profnastilni bir-biriga birlashtirilgan perchinlar bo'yicha ulangan TU 36-2088-85 ga 250 mm balandlikda. Profnastil bilan muhrlangan qistirmalari:
 - o'ta va o'rta tayanchlarda - har bir to'lg'inda;
 - oraliq tayanchlarda - to'lg'in orqali
- Gofrokarton TU 36-2088-85 bo'yicha birlashtirilgan perchinlar bilan bir-biriga 500 mm qadam bilan bog'lanadi.
- Barcha texnologik operatsiyalarni bajarishda ustki yuzasiga zarar etkazilishiga yo'l qo'yilmasligi kerak. Zarar etkazadigan joylarni raspiilitel bilan tiklab qoyish kerak.
- Tom qoplamalari 2.160-6s 1, QMQ 2.03.10-24" Tomlar va tomqoplamalari", ShNQ 2.01.02-04 "binolar va inshootlar yong'in havfsizligi", profnastil listlarini 1460.2-10/88.2 seriyaga muvofiq yotqizilsin.














- Данный лист читать совместно АР с л. КР-8,9
- Все деревянные конструкции до монтажа антисептировать и антипирить.
- По продольной стороне листы профнастила должны перекрывать друг друга на одну волну. По скату кровли верхний лист должен перекрывать нижний не менее, чем на 100 мм.
- Горизонтальные и вертикальные швы между листами профнастила герметизировать силиконовым герметиком.
 - на крайних и средних опорах - в каждой волне;
 - на промежуточных опорах - через волну;
- Крепление профнастила производить самонарезающими винтами В 6-2,5 по ТУ 36-2146-78 с уплотнительными шайбами ШУ-6 по ТУ 36-2130-78 в каждом гофре, между собой профнастил соединяется комбинированными заклепками по ТУ 36-2088-85 с шагом 250 мм. Профнастил с герметизирующими прокладками:
 - на крайних и средних опорах - в каждой волне;
 - на промежуточных опорах - через волну;
- Между собой листы профнастила соединяются комбинированными заклепками по ТУ 36-2088-85 с шагом 500 мм.
- При выполнении всех технологических операций нельзя допускать повреждений поверхности настила. Места повреждений должны быть восстановлены при помощи распылителя.
- Устройство крыши выполнять в соответствии с требованиями серии 2.160-6 с 1, КМК 2.03.10-24 "Крыши и кровли", ШНЖ 2.01.02-04 "Пожарная безопасность зданий и сооружений", укладка листов профнастила в соответствии требованиями с серии 1460.2-10/88.2.

						KY			
						Qibray tumani "Arg'in"mahallasidagi tuman hbbiyot birlashmasi binosini ta'mirlash			
U'zq	Daf.san	Varoq	N.Hujj	Imzo	Sana				
LBA		Ra'ziboyev R.				Bolalar kasalxonasi binosi.	Bosqich	Varoq	Varoqlar
LBM		Ochilov H.					II	4	6
Bajardi		Mamadullayev M.							
						Tom to'sinlari va ustunlari joylashuv sxemasi			

Формат 830*420

Diagram 1 shows a horizontal line with an arrow pointing to a vertical line.

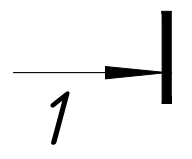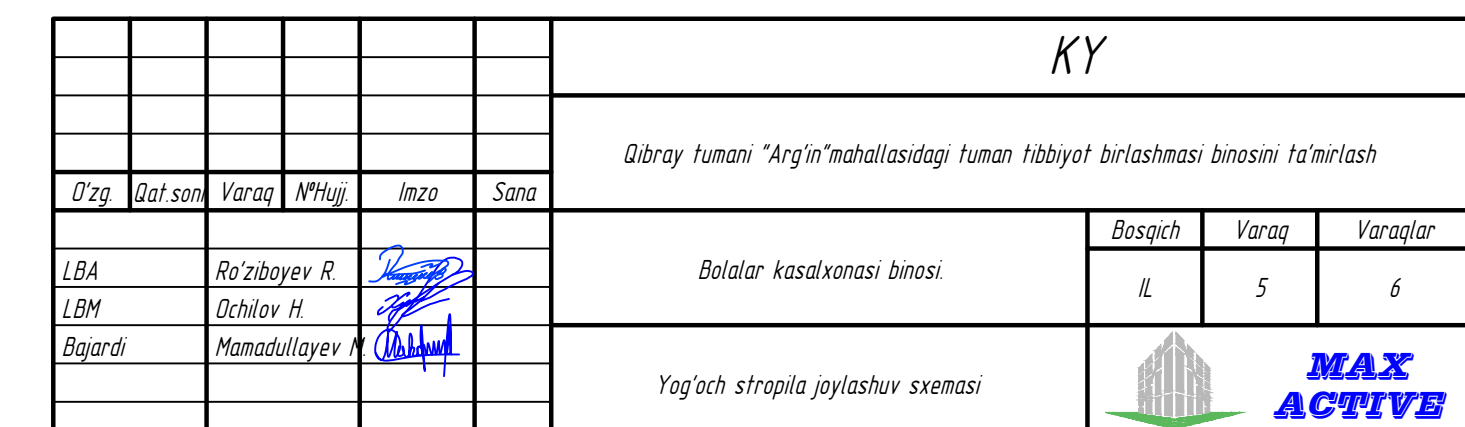[illegible]

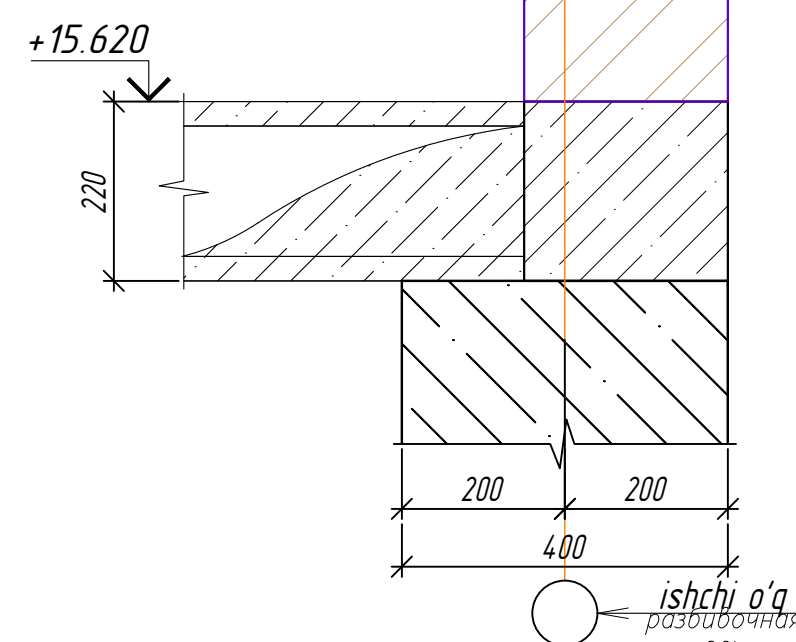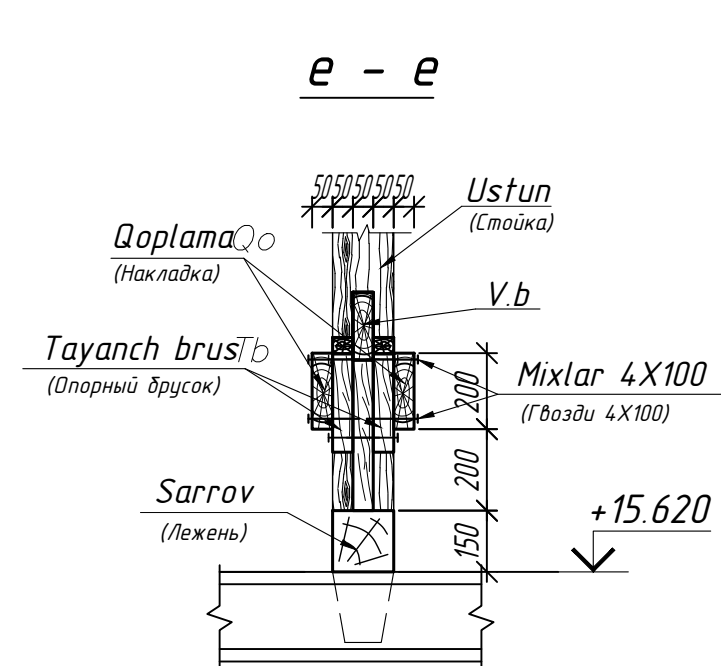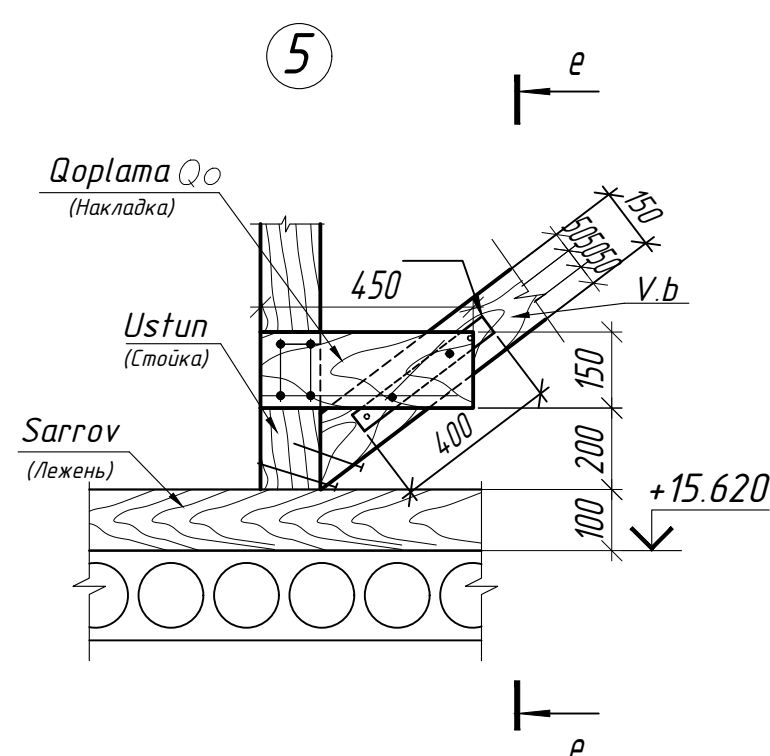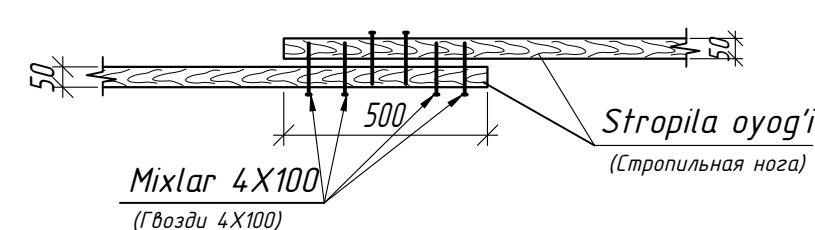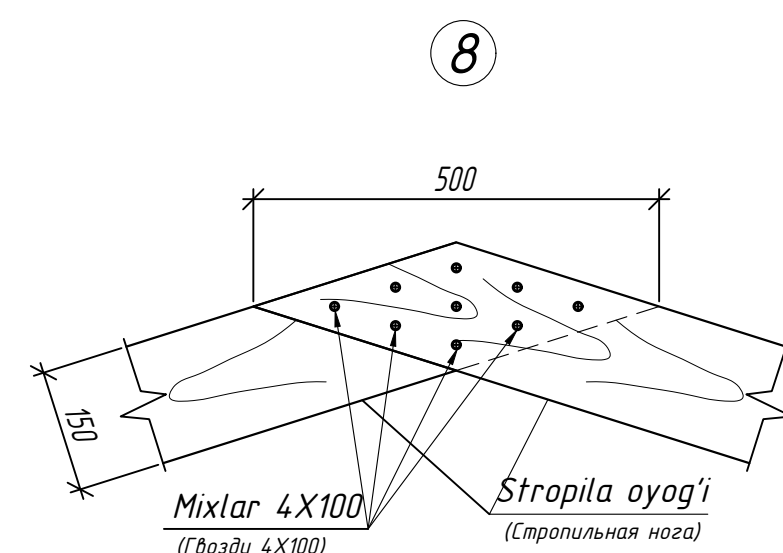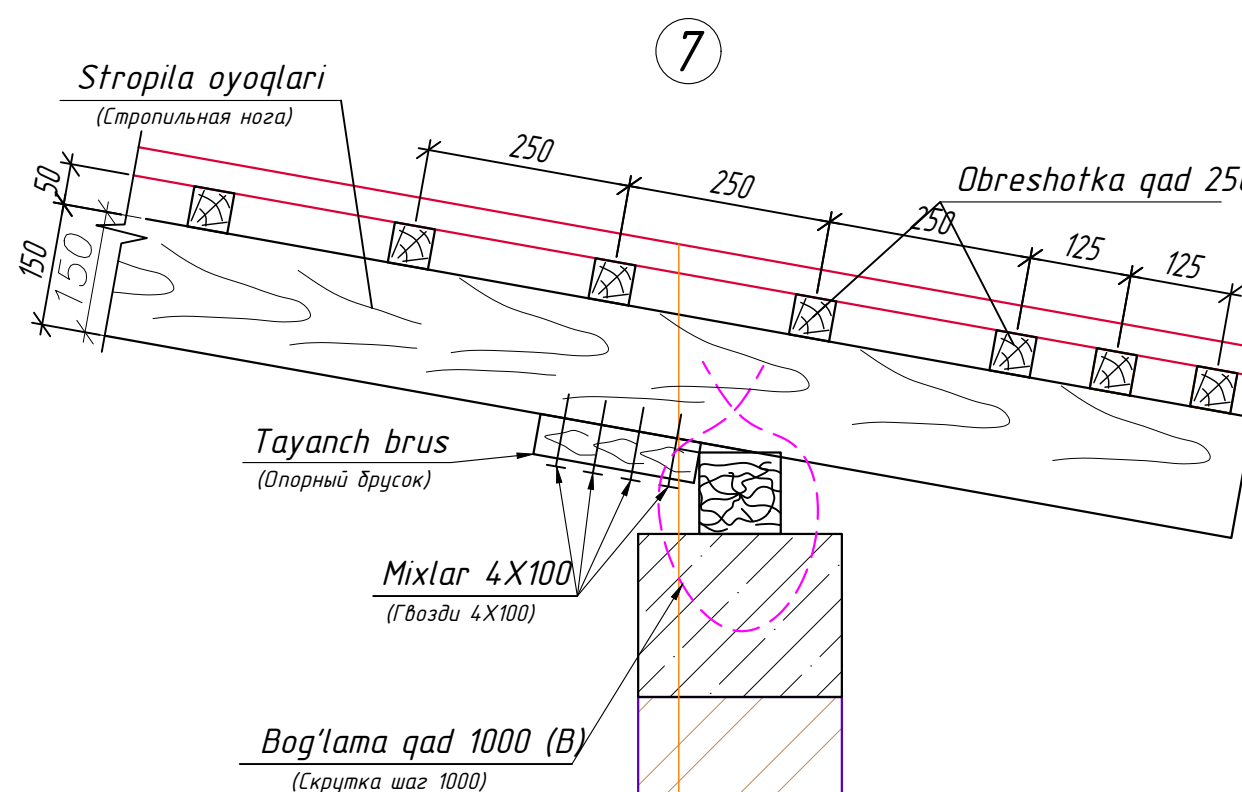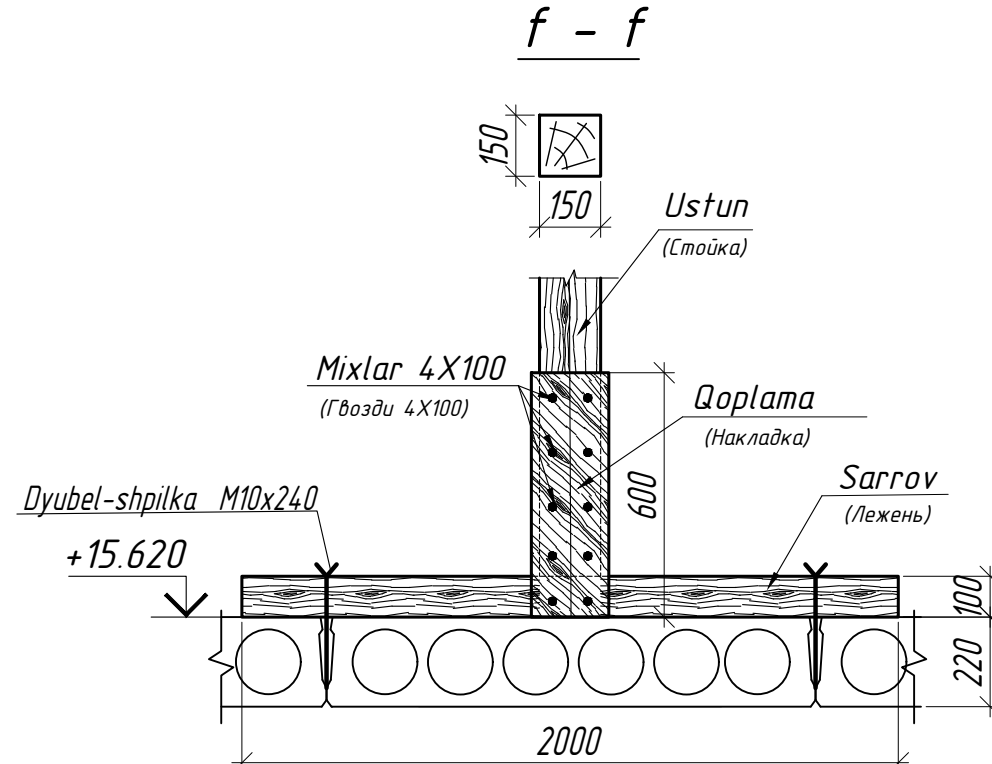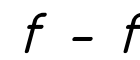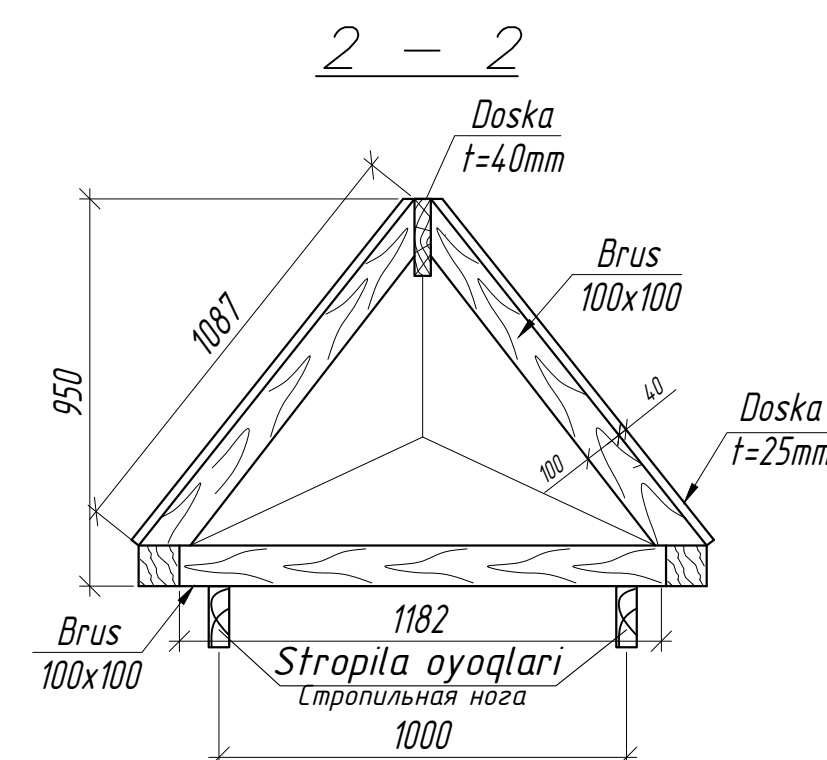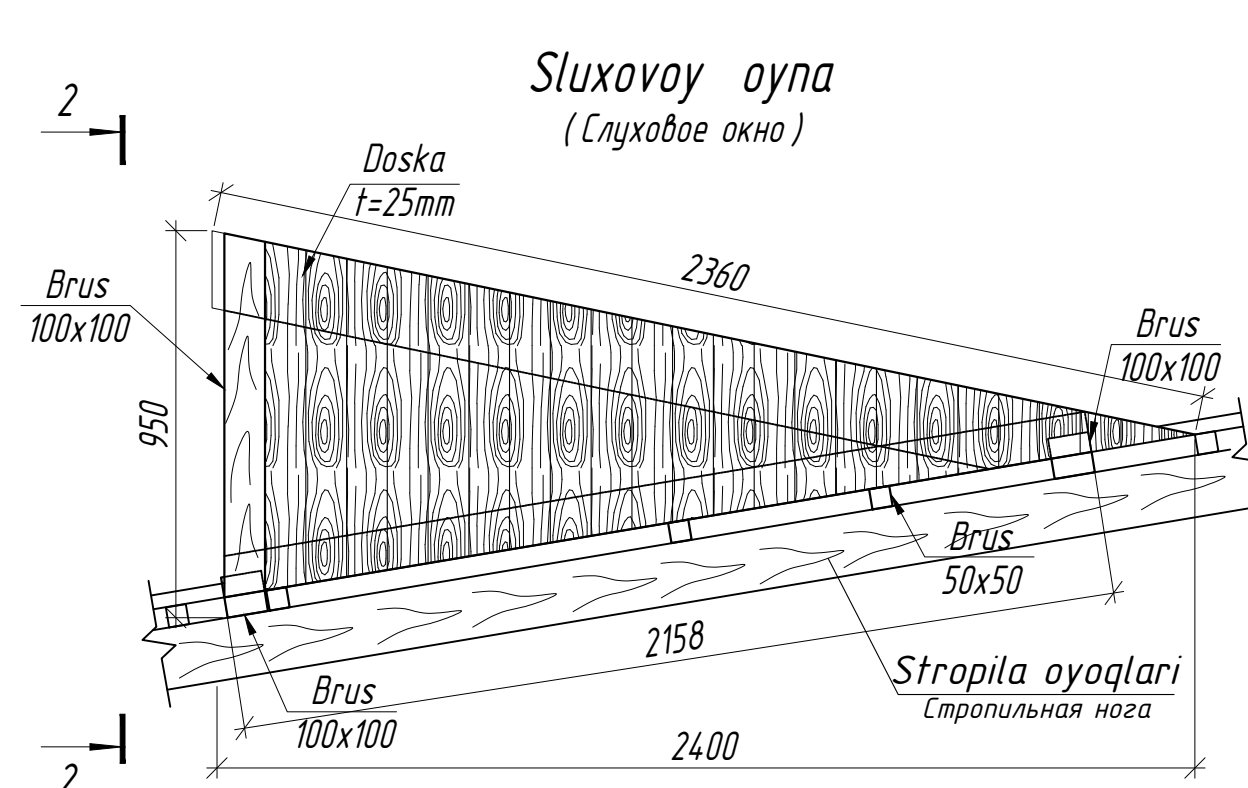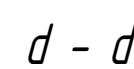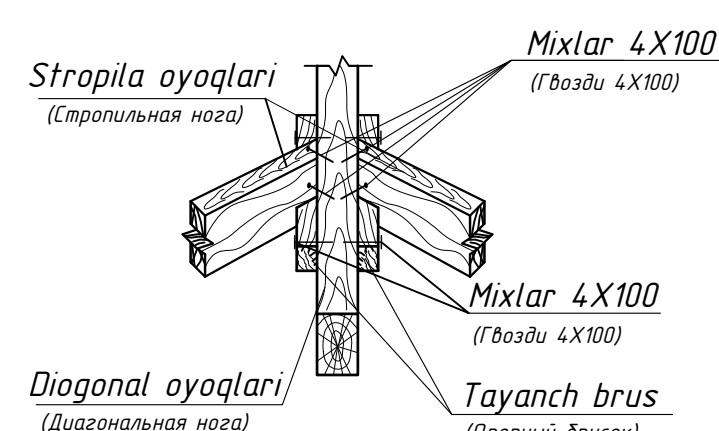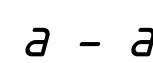

							KY
							Qilray tumani "Arg'in"mahallasidagi tuman tibbiyot birlashmasi binosini ta'mirlash
Dtg.	Ilat san.	Varaq	NHuji	Imzo	Sana		
LBA	Roziboyev R			[Signature]		Bosqich	Varaq
LBM	Ochilov H					II	6
Baqardi	Mamadullayev M			[Signature]			
						Tom uchun materiallar sarfi	