

<i>Asosiy to'planning ishchi chizamalar ro'yxati (AQY)</i> <i>Ведомость основных комплектов рабочих чертежей марки "АС"</i>		
<i>Belgilanishi</i> <i>Обозначение</i>	<i>Nomlanishi</i> <i>Наименование</i>	<i>Izoh</i> <i>Примечания</i>
<i>Книга II (Общестроительный разделы)</i> <i>Kitob II (Umumqurilish qismlari)</i>		
<i>AQY</i>	<i>Arxitektura qurilish yechimlari</i>	
<i>АС</i>	<i>Архитектурно-строительные решения</i>	

Asosiy to'plamning ishchi chizamalar ro'yxati (Ведомость рабочих чертежей основного комплекта)		
Varaq (Лист)	Nomlanishi (Наименование)	Izoh (Примечан.)
AQY-1	Umumiy ma'lumotlar	
AQY-2	Shlakablok devorlar va g'ishtdevor to'siqlar demontaj sxemasi	
AQY-3	Panel to'siqlar sxemasi	
AQY-4	Metall darvoza MD-1	
AQY-5	Devor kesimi ko'rinishi. Shlak-blok to'siqlar sarfi	
AQY-6	Kirish darvozasi. Elementlar hisobi.	

Konstruktiv yechim

1. *Loyiha seysmikligi 8 ball bo'lgan qurilish uchun mo'ljallangan;*
Qor qoplami - I - 50 kg / m²;
Shamol hududi - I - 38 kg / m²;
2. *Ishchi loyihalar norma , qoida va standartlar asosida amalga oshirildi:*
Konstruktiv jihatdan - Bir qavatli metall karkas (1.1.1 qator); jadval. 3.1 KMK 2.01.03-19 "Zilzilav
hududlarda qurilish "
Poydevorlar - quyma yaxlit temir-beton ;
Devorlari - Shlakablok devorlar dan iborat.

Loyihaning haqiqiy qismi amaldagi norma , qoidalar va standartlar asosida, ekspluatatsiya paytida portlash va yong'in havfsizligini chora-tadbirlarni ko'zda tutgan holda amalga oshirildi.

(Настоящая часть проекта разработана в соответствии с действующими нормами и правилами, стандартов и предусматривает мероприятия, обеспечивающие взрыво - и пожаробезопасность при эксплуатации здания).

Loyiha bosh muhandisi  */Ochilov H./*

[illegible]

1. Loyihani muayyan shartlar bilan bog'lashda amaldagi me'yor va qoidalarga amal qilish kerak.
2. Qurilish maydonchasining o'ziga xos muhandislik-geologik sharoitlariga qarab, taglik va poydevorlarni qayta hisoblash va hisoblash natijalariga ko'ra chizmalarni bog'lash kerak.
3. Qor yuklari o'zgarganda, binoni qayta hisoblash kerak.

1. *Qurilish-montaj ishlarida QMQ 3.03.01-98 "Yuk ko'taruvchi va to'suvchi konstruksiyalar" qoidalariga rioya qilinsin*
2. *Qurilish-montaj ishlarida QMQ 3.01.02-2000 «Техника безопасности»; qoidalariga qat'iy rioya etilsin*
3. *Konstruksiyalarni payvandlashda A III (A 400) markali 25G2S armaturalardan foydalanilsin*
4. *Konstruksiyalarning yig'ma qismlarida (birlashgan ustma-ustliklarda) A III (A 400) markali 35GS armaturalar ishlatilsin*
5. *Ish boshlanishidan oldin, operatsion xizmatlar vakillari bilan kelishilgan holda, muhandislik kommunikatsiyalari ko'chirib o'tkazilsin va profilaktika ishlar rejasi PPR ishlab chiqilsin.*

KMK 2.03.10-19 "Tomlar va tomqoplamalari"

KMK 2.01.07-96 "Yuklar va ta'sirlar"

KMK 2.03.01-96 "Beton va temirbeton konstruksiyalar"

KMK 2.01.03-19 "Zilzilaviy xududlarda qurilish"

KMK 2.03.11-96 "Qurilish konstruksiyalarini korroziyadan himoya qilish"

SHK 2.03.05-13 "Po'lat qurilmalar loyihalashtirishning me'yorlari"

KMK 1.03.04-22 "Namunaviy loyihalashga doir yo'riqnoma"

KMK 3.04.02-97 "Korroziyadan himoya qilish. Ishlarni ishlab chiqarish va qabul qilish qoidallari"

KMK 2.02.01-98 "Bino va inshootlar zaminlari"


KMK 3.03.01-98 "Yuk ko'taruvchi va to'suvchi konstruksiyalar".

KMK 2.03.07-98 "Tosh va o'zaktosh qurilmalar"

KMK 3.03.02-98 "Metall konstruksiyalar ishlab chiqarish va ishlarni qabul qilish qoidallari"

KMK 3.01.02-00 "Qurilishda xavfsizlik texnikasi".

Shlakablok devorlar va g'ishtdevor to'siqlar demontaj sxemasi
Схема демонтажа шлакоблочных стен и кирпичных ограждений

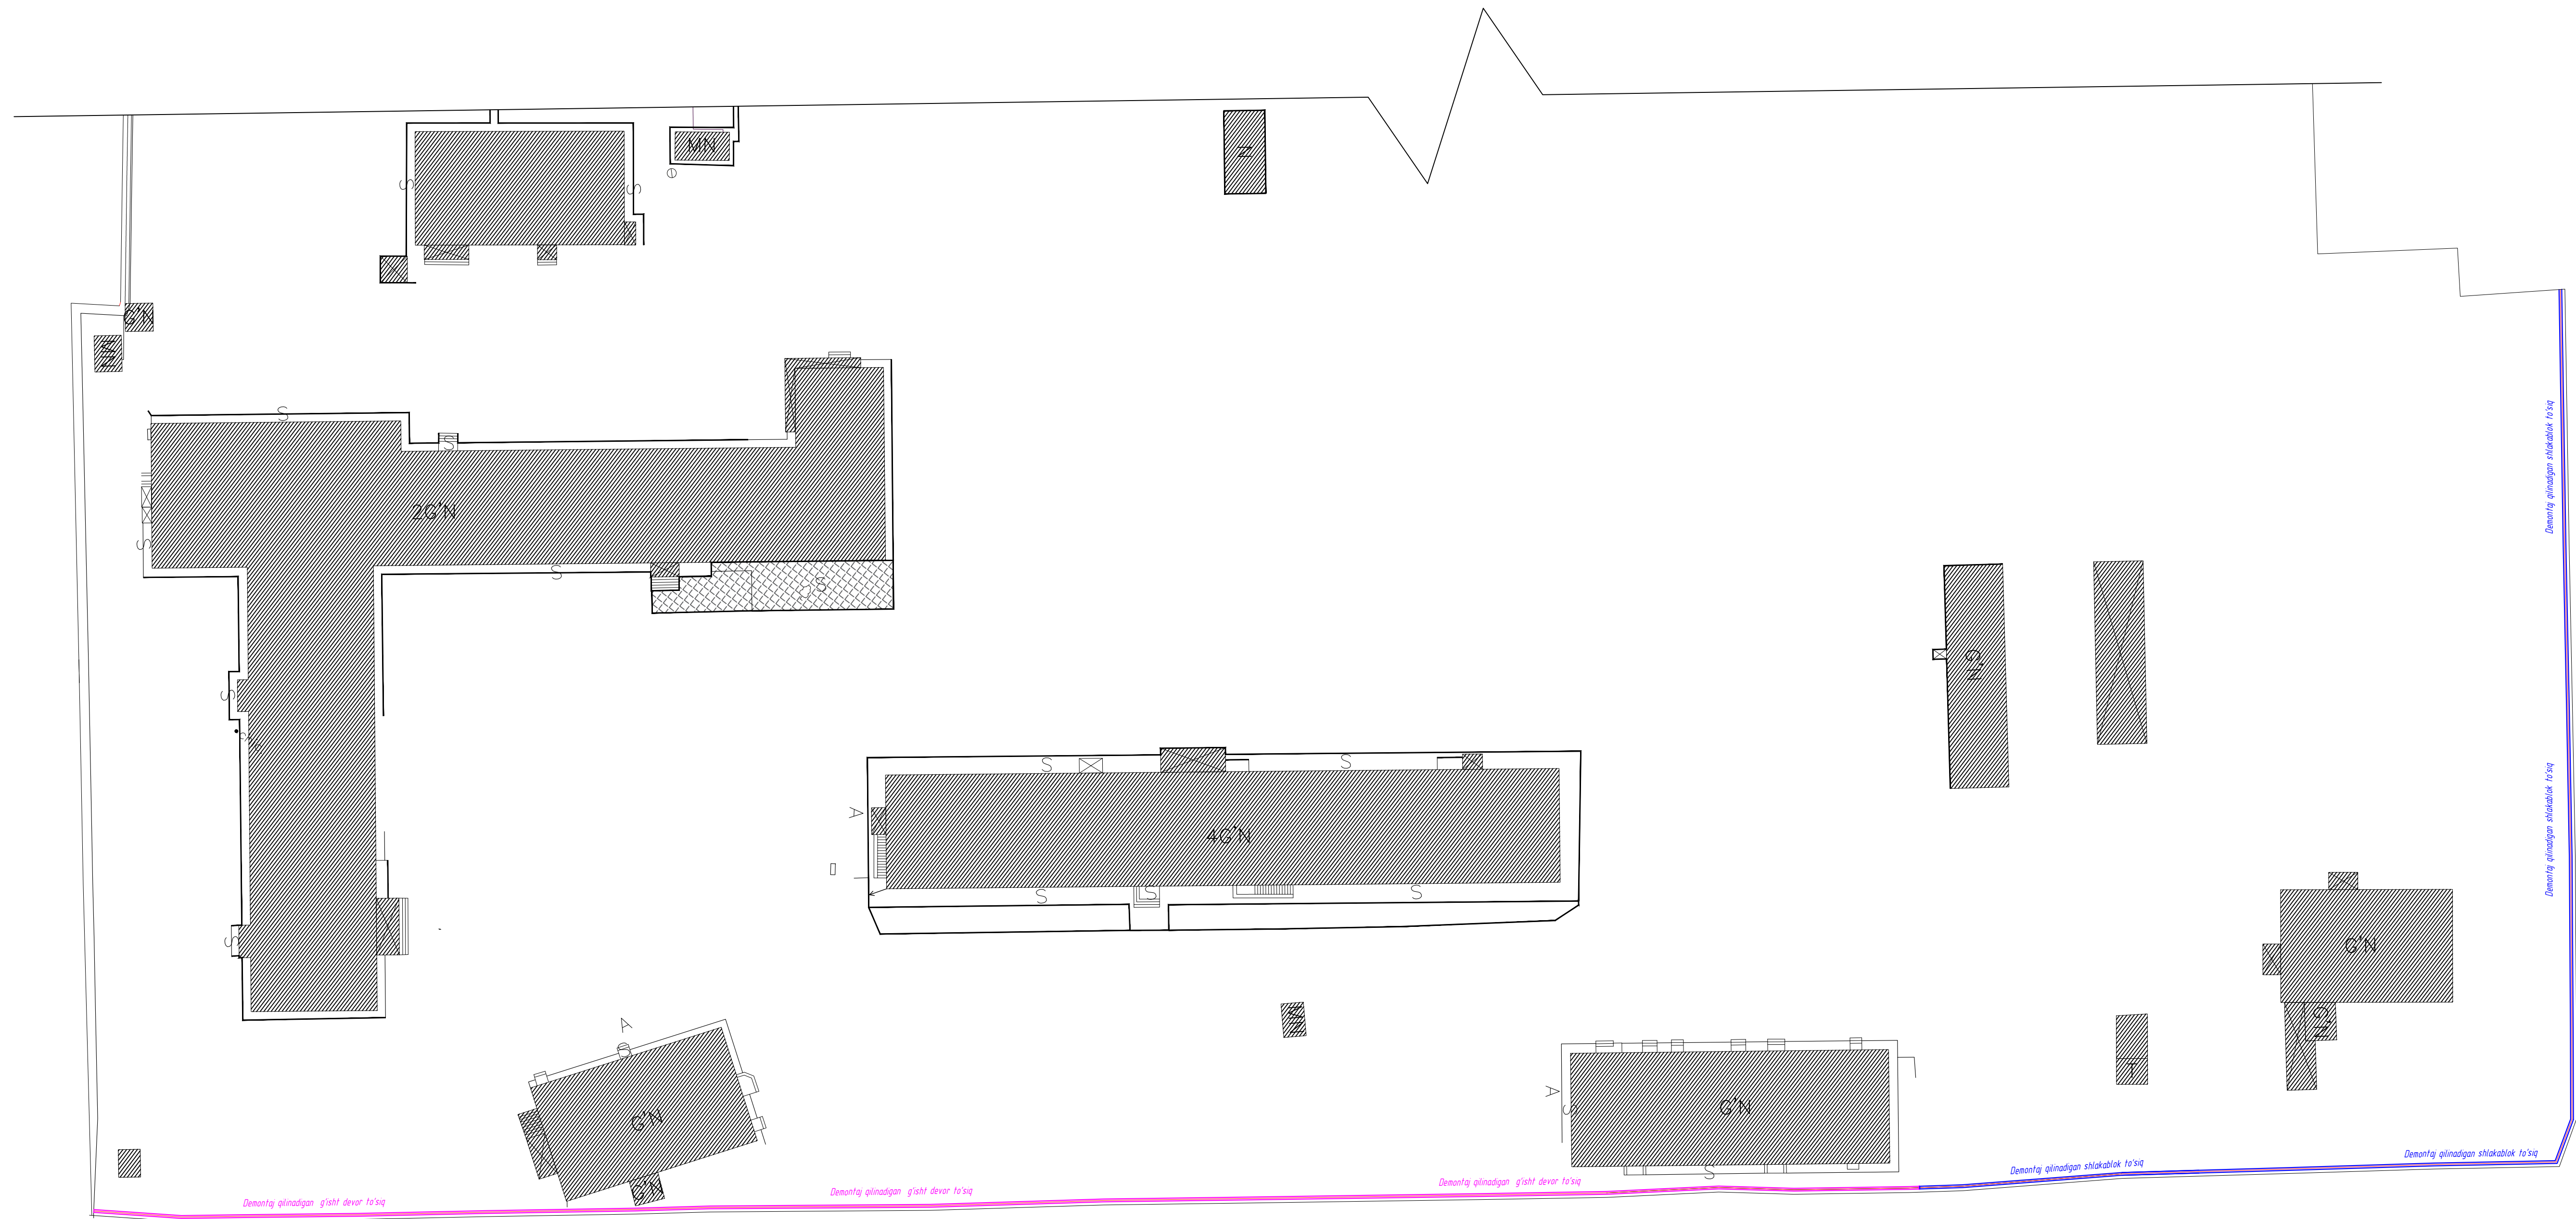

Demontaj qilinadigan elementlar hisobi.


<i>Tur</i> (<i>Марка</i>)	<i>Nomlanishi</i> (<i>Наименование</i>)	<i>Soni</i> (<i>Кол.</i>)	<i>Izoh</i> (<i>Примечание</i>)
1	<i>Demontaj qilinadigan shlakablok to'siq (balandligi h=2 m)</i>	168.0	<i>p.m.</i>
2	<i>Demontaj qilinadigan g'isht devor to'siq (balandligi h=2 m)</i>	200.0	<i>p.m.</i>

[illegible]

 - Demontaj qilinadigan g'isht devor to'siq

 - Demontaj qilinadigan shlakablok to'siq

Panel to'siqlar sxemasi
(Схема панельных ограждений)

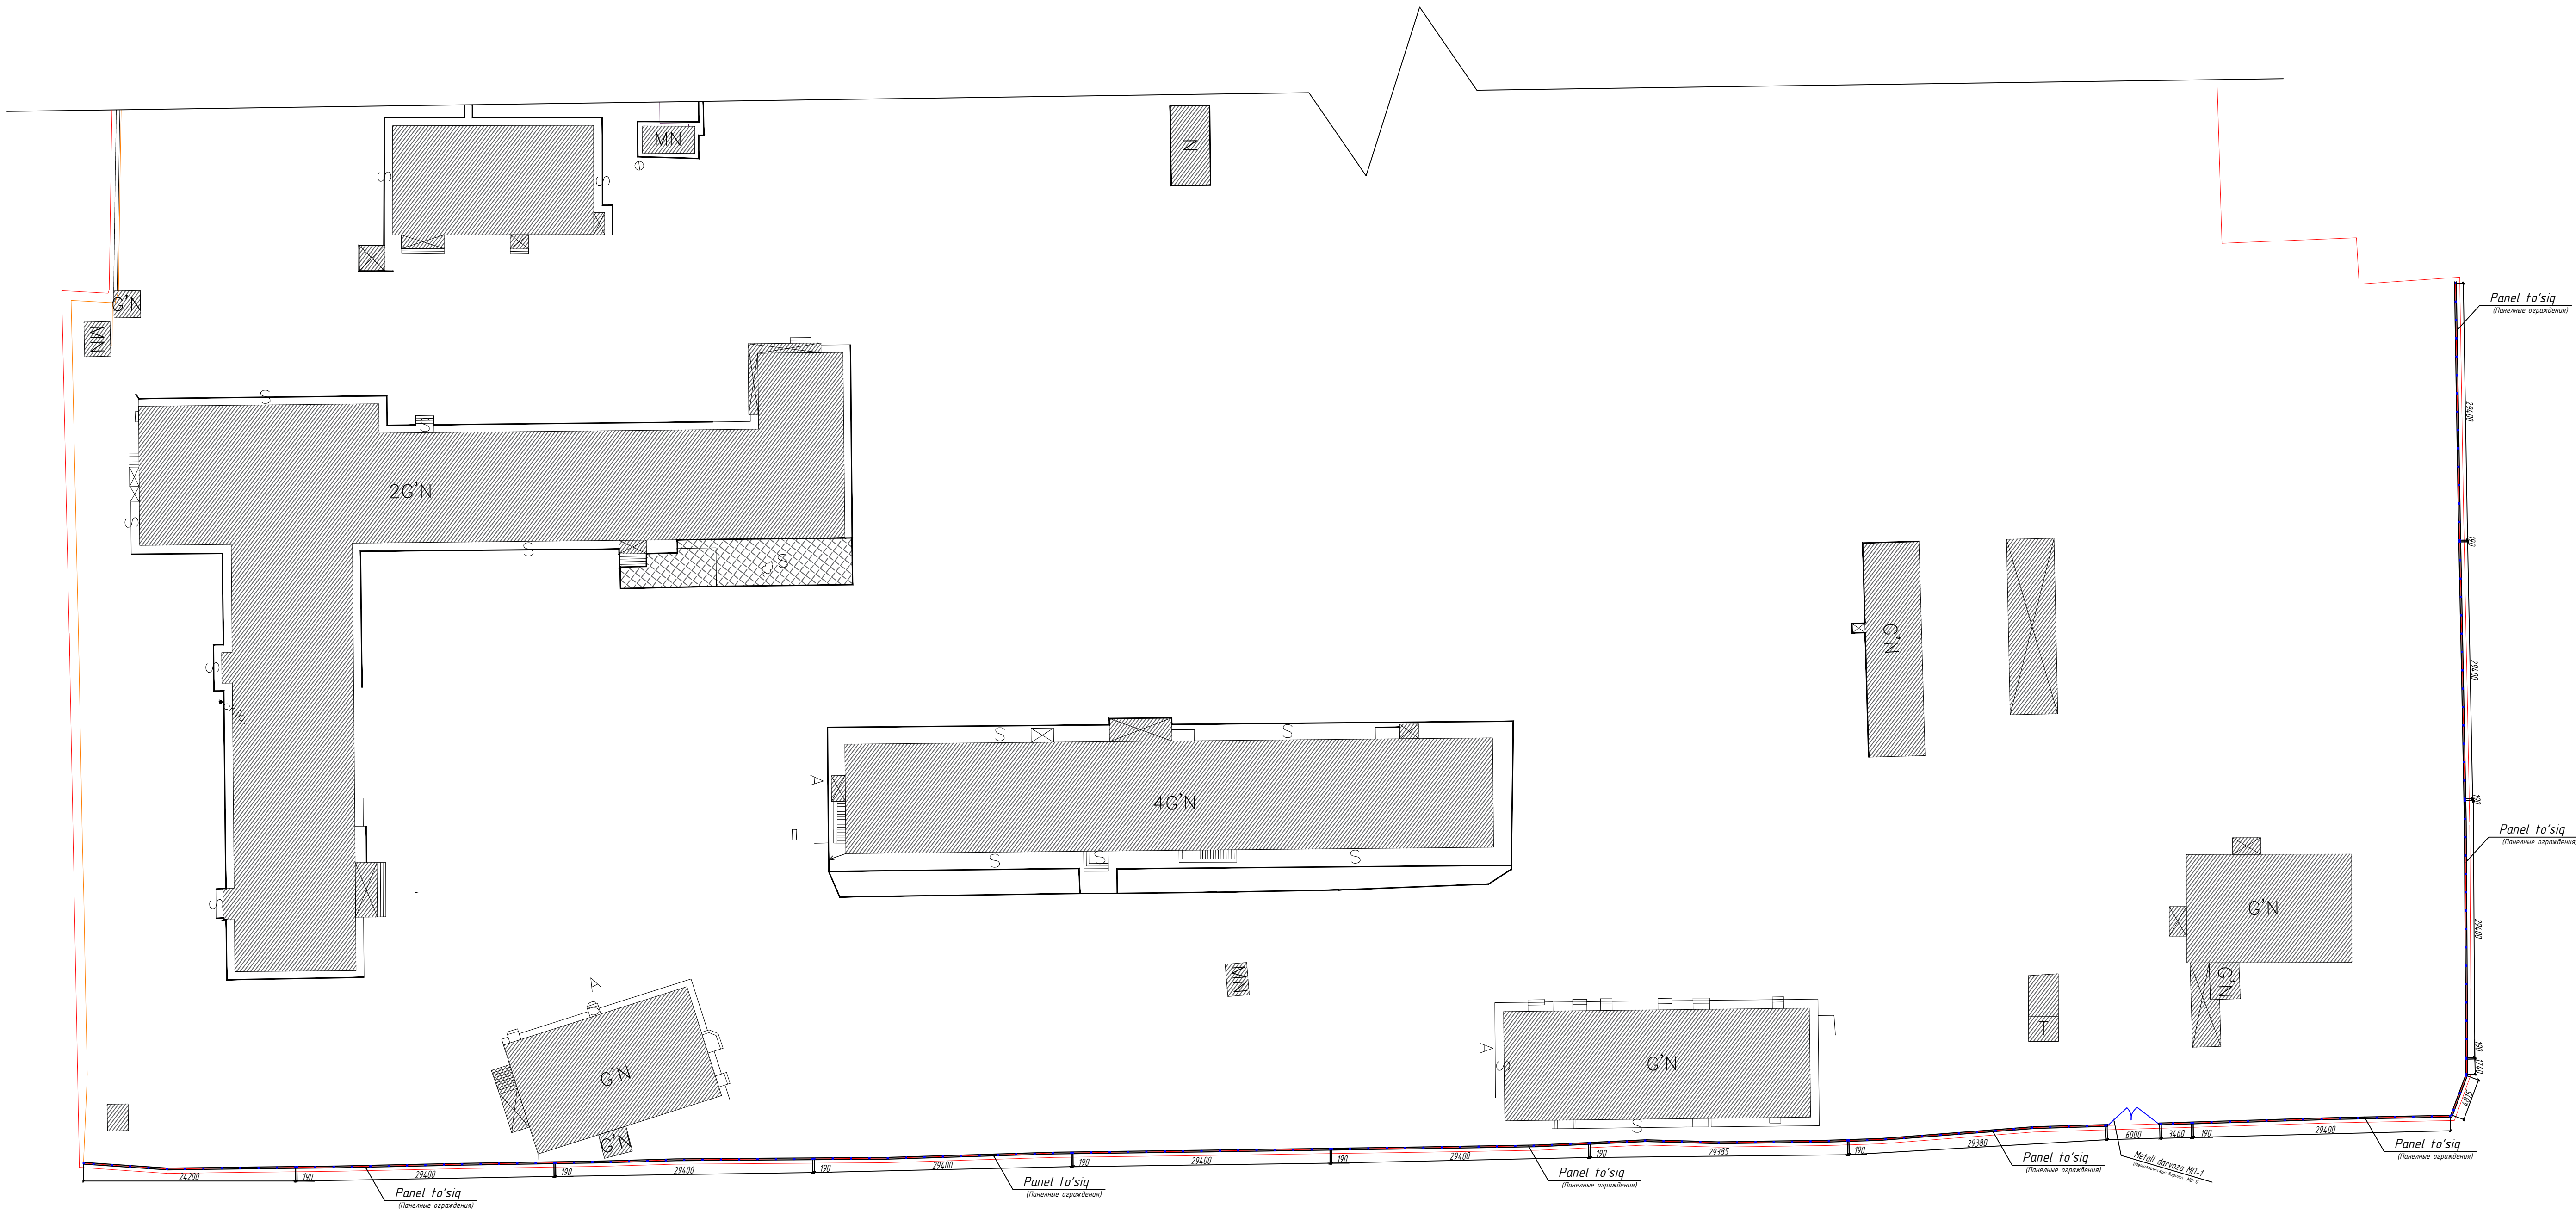

1. Har bir 30-40 metr devor harorat chok va joyida mutlaq belgisi ko'rsatilsin.
(Через каждые 30-40 метров ограждения температурные шов и абсолютной отметки уточнит по месту.)

Тупроқ ҳажми (Объем грунта)

1. Handoq qazish(Рытье траншея) - 410.85 м3
2. Olib chiqiladigan tuproq(Вывоз грунта) - 64.86 м3
3. Qayta to'kiladigan (Обратная засыпка) - 345.99 м3

Diqqat!!!

Tuproq yostig'ini bajarishga Geotexnika nazorati, buyurtmachining texnik nazorati va loyiha muallifi tomonidan handaqlarning tagidagi tuproqlarni qidirish natijasi ko'rib chiqilgandan va muhrlash bo'yicha yakuniy qaror qabul qilingandan so'ng ruxsat beriladi.

Betonlashtirishga tayyorgarlik faqat tuproq yostig'ini Geotexnika nazorati, buyurtmachining texnik nazorati va loyiha muallifi tomonidan qabul qilingandan so'ng ruxsat etiladi, bu tuproq yostig'igacha yashirin ish uchun dalolatnoma bilan tasdiqlanishi kerak.

Qazish jaroyinida suv paydo bo'lganda drenaj tizimini bajaring.

Poydevor geolog xulosasi asosida qo'yib ketilsin.

Poydevor bo'shliqlarini to'ldirish $\gamma=169 \text{ T/m}^2$ ga etkazish bilan optimal namlikning loy tuprog'i bilan qatlamlarda amalga oshiriladi.

Тугун - А


To'shama (Отмостка) - 724.0 м

Бетон қоплама М100, 150х150 Ф500п сеткasi bilan h=100

Бетонное покрытие М100 с сеткой 150х150 Ф500п, h=100


(15 kg/m2) Битум мастикali чаққитoш h=50

Щитов с битумная мастика (15 кг/м2) h=50

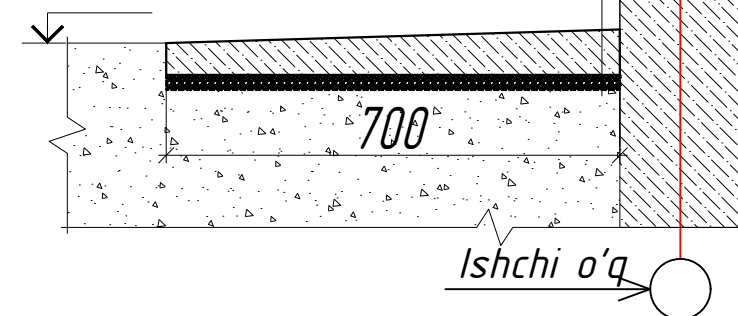


KY					
Qibray tumani "Arg'in"mahallasidagi tuman tibbiyot birlashmasi binosini ta'mirlash					
O'zga	Qat son	Varaq	№Hujji	Imzo	Sana
LBA			Bo'ziboyev R		
LBM			Ochilov H		
Bogardi			Momadullayev V		
Panel to'siqlar va kirish darvozasi			Bosqich	Varaq	Varaqlar
			II	3	6
Shlakablok devorlar sxemasi					


Металлические ворота МВ-1

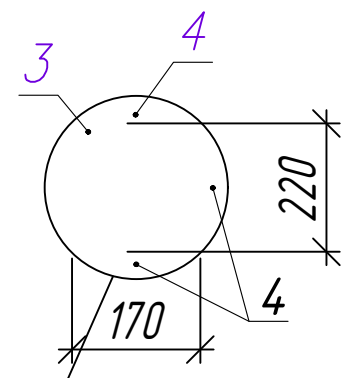

(Фундамент монолитный ФМ-1)

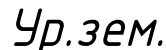



(Закладная деталь ЗД 1,

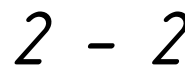


- (Данный лист читать совместно с л. - ГП)





Poydevor quyma va tasmasimon QP-1,TP-1
(Фундамент монолитный и ленточный ФМ-1, ФЛ-1)

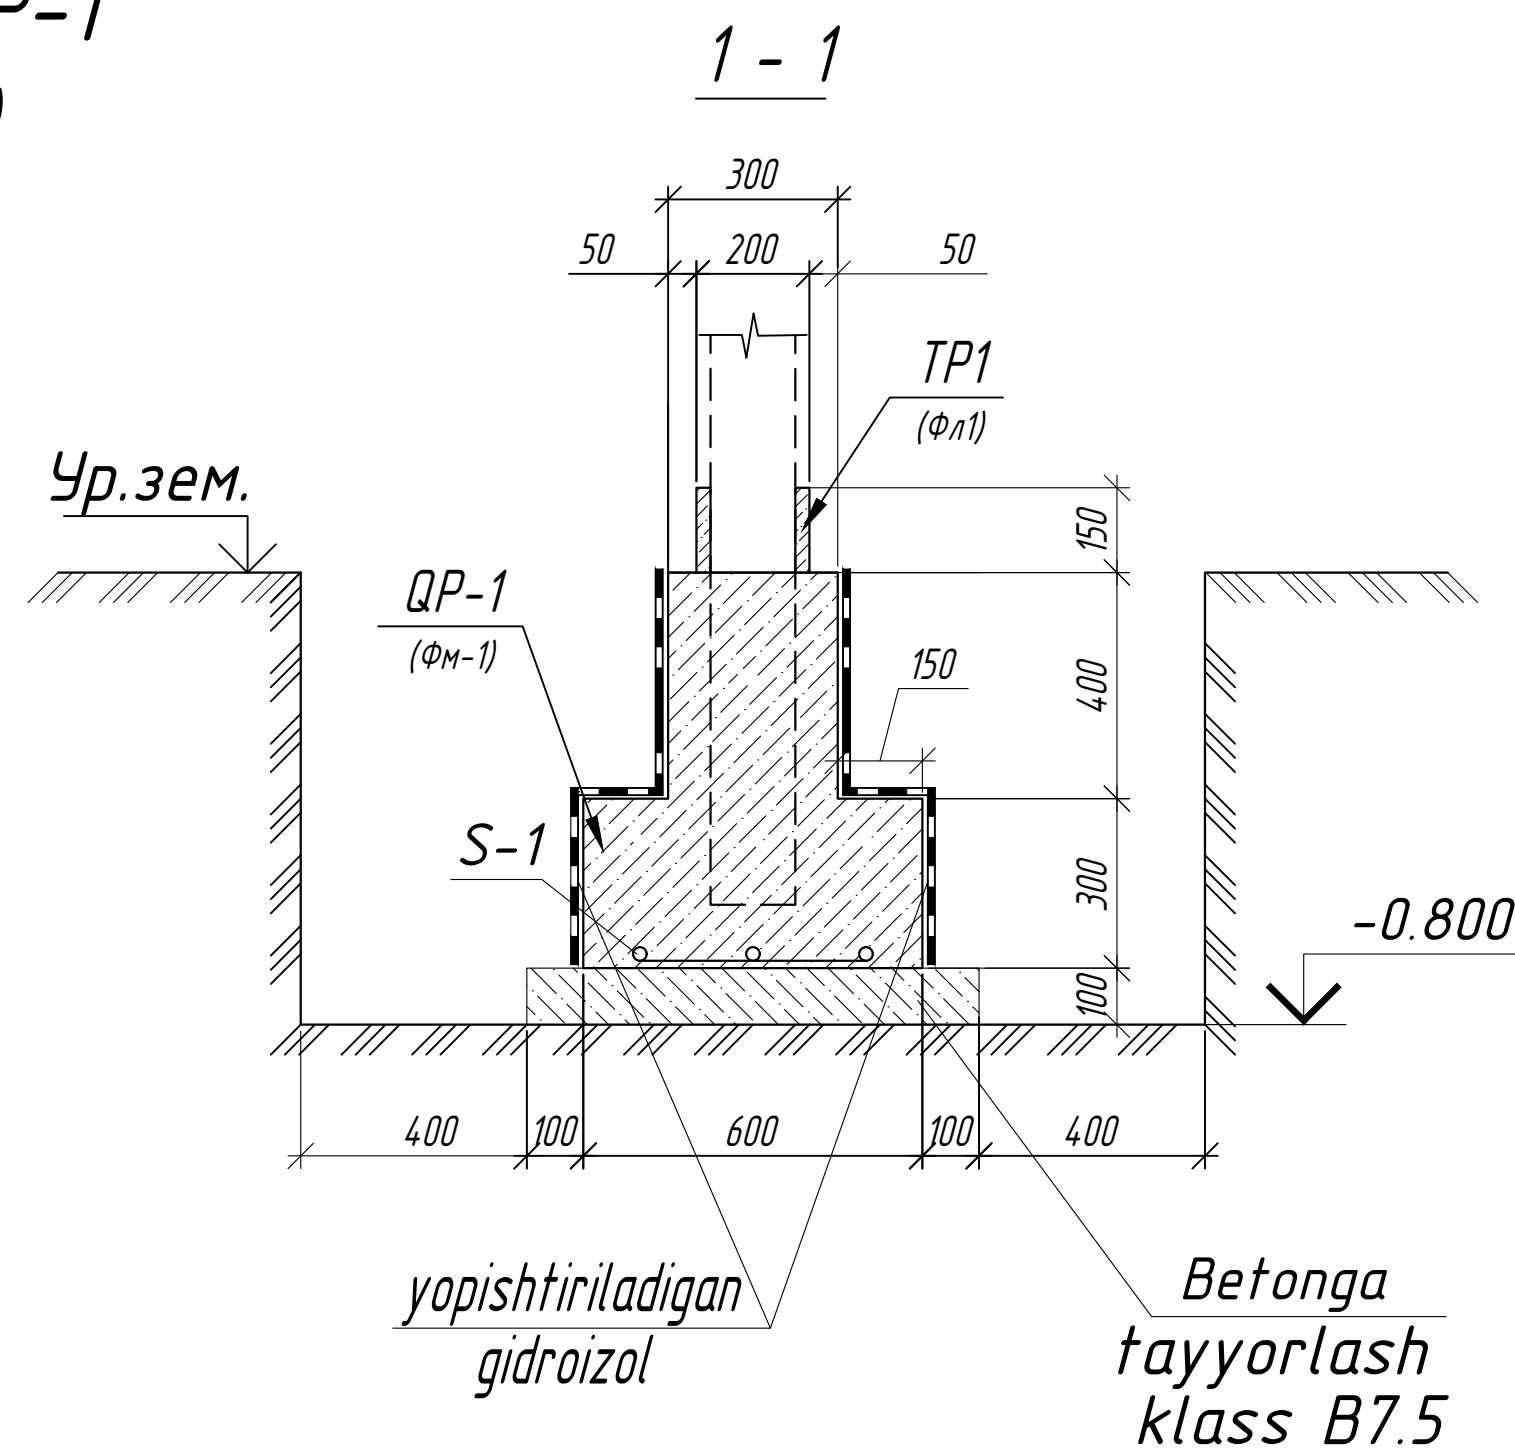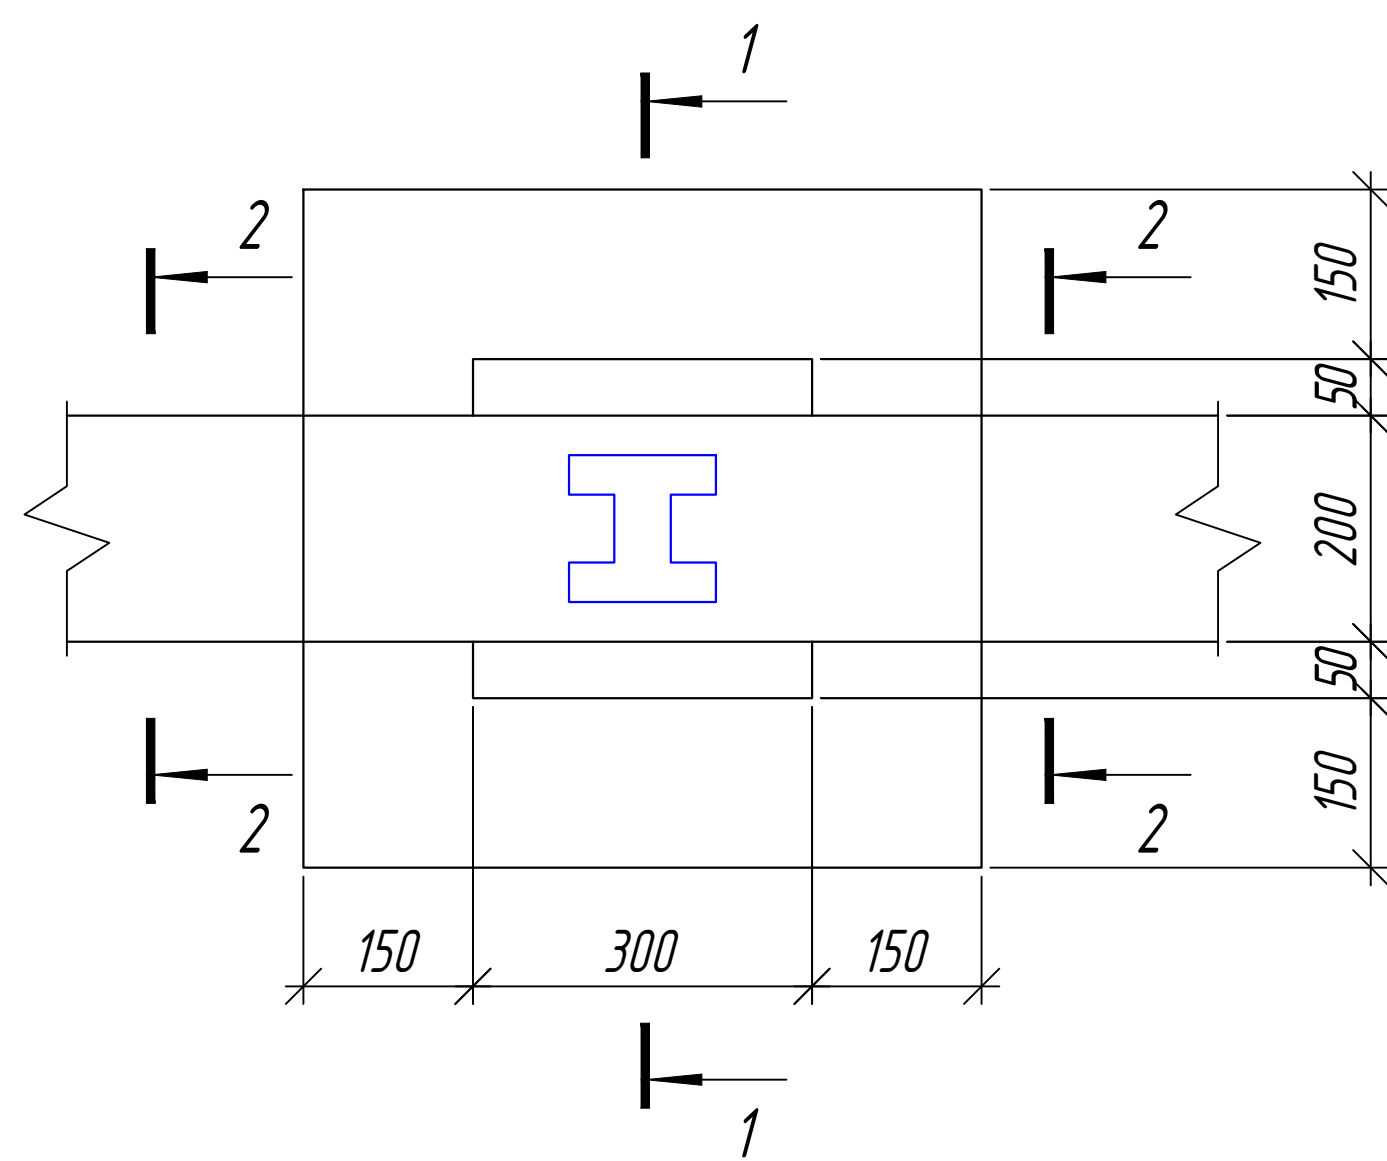

Panel to'siq
Панельные ограждения.

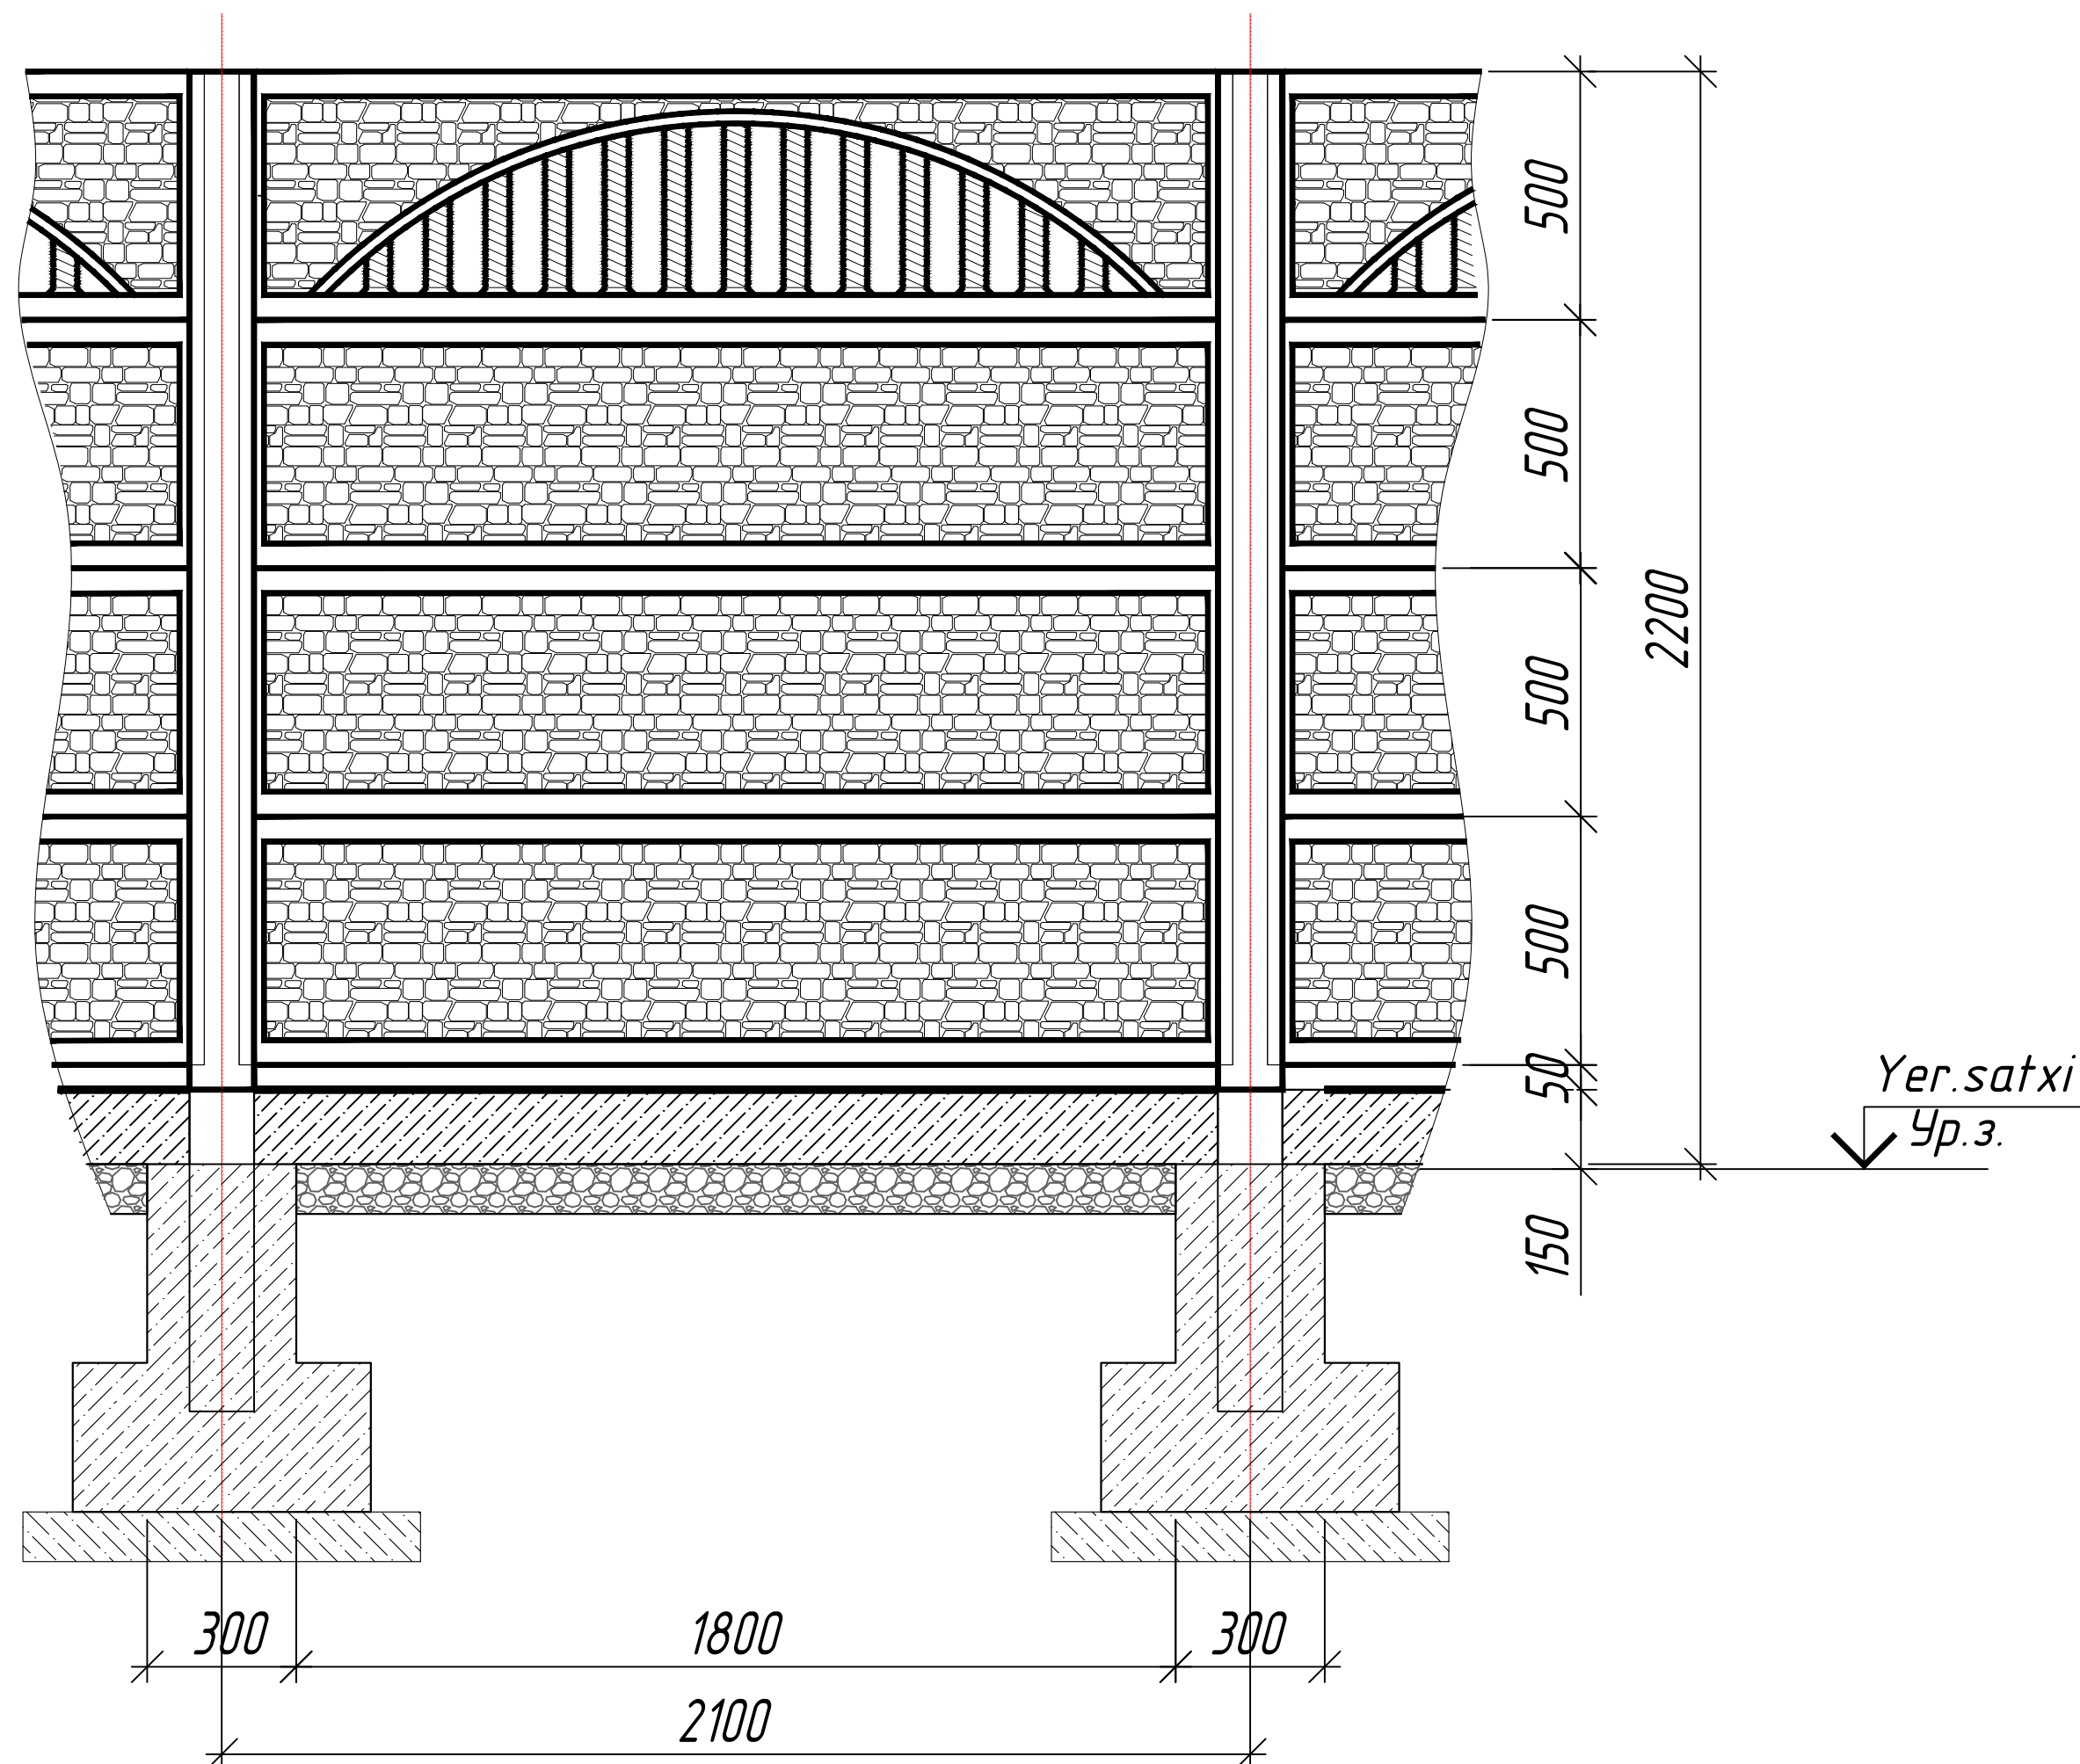

Elementlar hisobi. (Спецификация элементов)					
Tur (Марка)	Belgilanishi (Обозначение)	Nomlanishi (Наименование)	Soni (Кол.)	Og'irligi (Масса ед.,кг)	Izoh (Приме- чание)
		Quyma poydevor Qp1	187		dona
S-1	ГОСТ 23279-2012	4C $\frac{10A-III-200}{10A-III-200}$ 50x50 $\frac{50}{50}$	1	1.85	1.85
M	Materiallar(Материалы)	Beton sinfi,B15 м3(Бетон кл.,B15м3)	0.144	1	0.144
M1	Materiallar(Материалы)	Beton sinfi B7,5,м3(Бетон кл.B7,5,м3)	0.064	1	0.064
		Tasmasimon poydevor Tp1 (Фундамент ленточный ФЛ1)	362.00		p.m.
1	ГОСТ 5781-82	$\varnothing 10$ A-III L=1100	4	0.617	2.469
X1	ГОСТ 5781-82	$\varnothing 6$ A-I L=550	5	0.122	0.611
M	Materiallar(Материалы)	Beton sinfi,B15 м3(Бетон кл.,B15м3)	0.03	1	0.03
M1	Materiallar(Материалы)	Beton sinfi,B7.5 м3(Бетон кл.,B7.5м3)	0.04	1	0.04
		Panel to'siq	362.00		p.m.

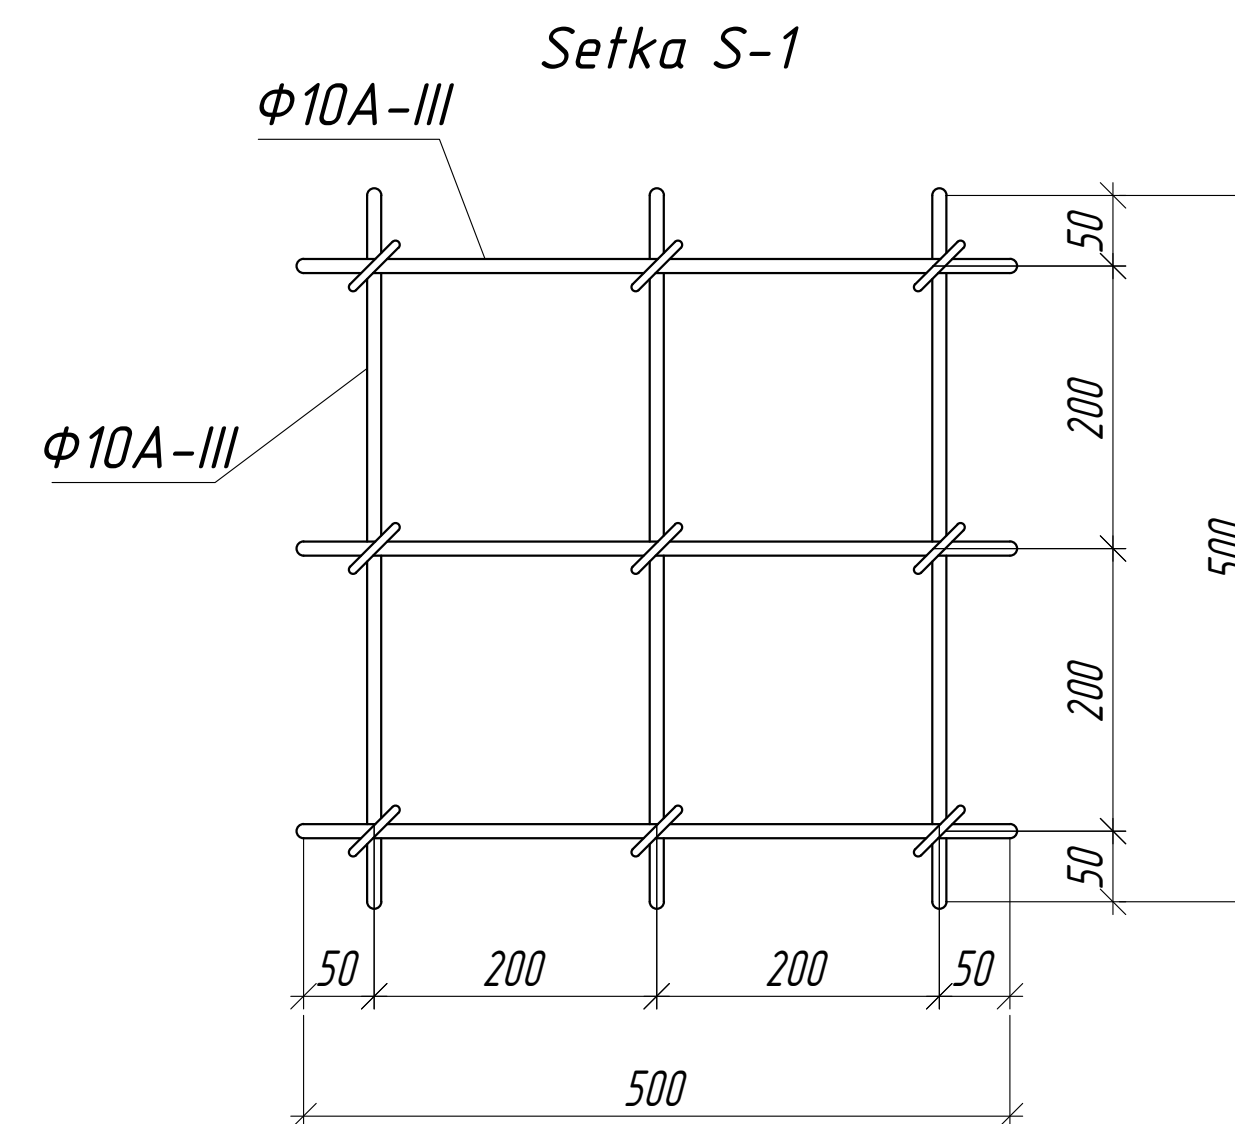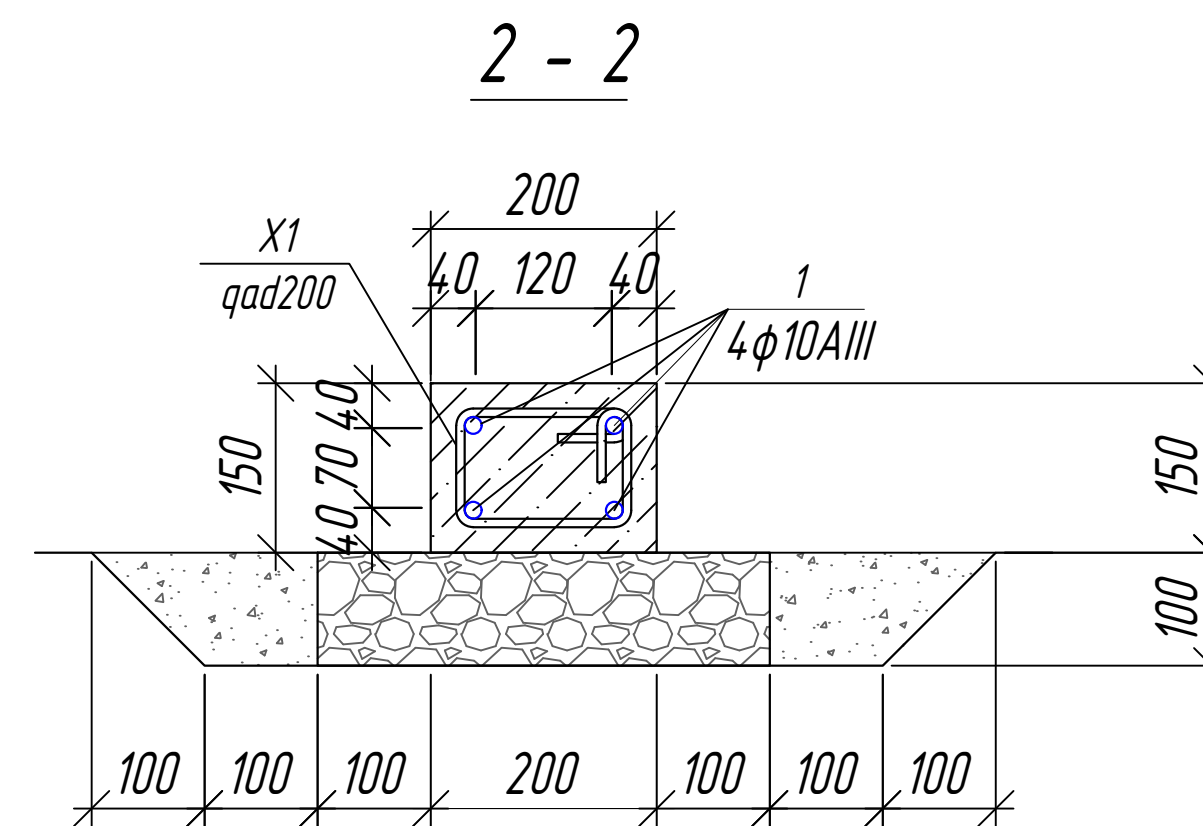

1. Poydevorning tuproq bilan aloqa qiladigan barcha yon yuzalarini
issiq butum bilan izolyatsiya qiling $S = 441.51 \text{ m}^2$.
(Все боковые поверхности фундамента, соприкасающиеся с грунтом обмазать горячим бу)

KY					
Qibray tumani "Arg'in"mahallasidagi tuman tibbiyot birlashmasi binosini ta'mirlash					
O'zg.	Qat.son	Varaq	N°Hujj.	Imzo	Sana
LBA		Ro'ziboyev R.			
LBM		Ochilov H.			
Bajardi		Mamadullayev M			
Panel to'siq va kirish darvozasi				Bosqich	Varaq
				IL	4
Panel to'siq					6

