


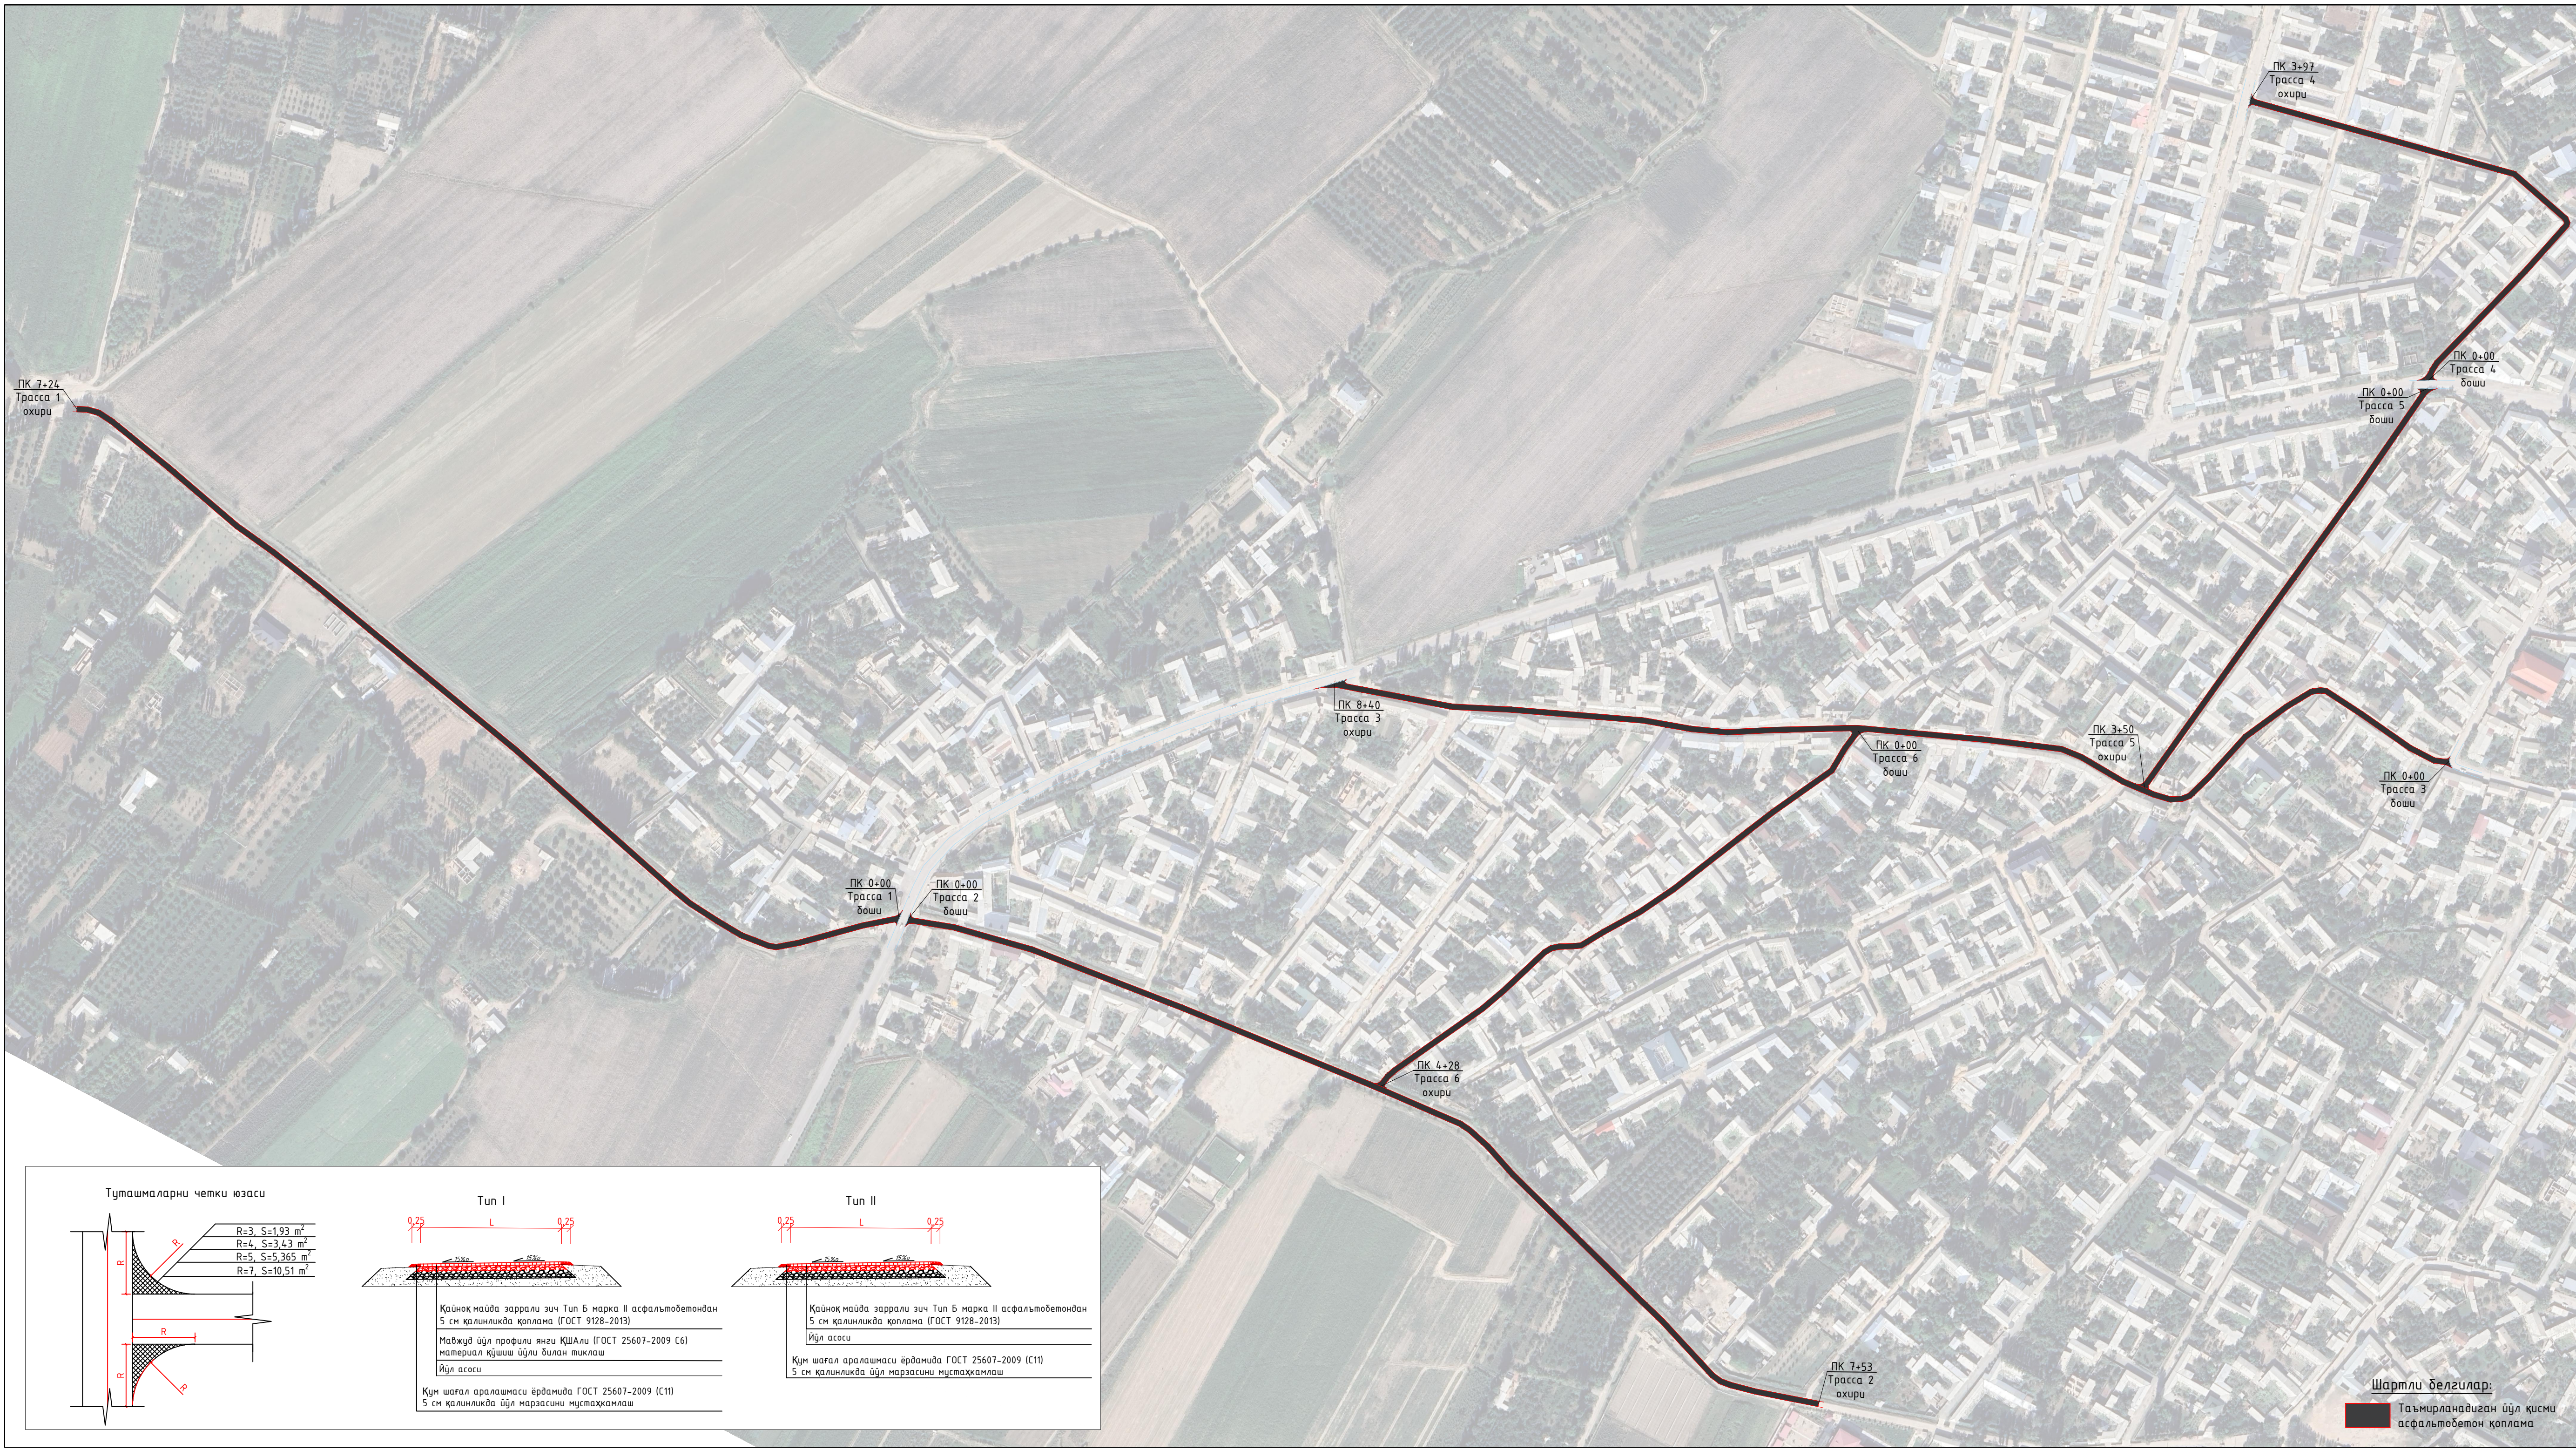

КЕЛИШИЛДИ
Тахтакўпрлик МФЙ раёси

ТАСДИҚЛАЙМАН
“Наманган минтақавий йўлларга
бўйртмачи хизмати”ДМ

" " 2026 йил

" " 2026 йил

КЕЛИШИЛДИ
Ташаббускор

" " 2026 йил

Т/р	Ишнинг манзили		Узун- лиги, метр	Йўлнинг эни, метр	Тугашма- нинг четки юзаси, м2	Таъмирланадиган йўлнинг юзаси, м2	Тип
	боши	охири					
	ПК+	ПК+					
Трасса 1 (Сой бўйи кўчаси)							
1	0+00	4+00	400	4	21,02	1621,02	I
2	4+00	7+24	324	4		1296	II
Трасса 2 (Сой бўйи кўчаси)							
3	0+00	7+53	753	4	6,86	3018,86	I
Трасса 3 (Гўзал диёр кўчаси)							
4	0+00	8+40	840	4	16,09	3376,09	I
Трасса 4 (Гўзал диёр кўчаси)							
5	0+00	3+97	397	3	13,72	1204,72	I
Трасса 5 (Гўзал диёр кўчаси)							
6	0+00	3+50	350	4	17,59	1417,59	I
Трасса 6 (Садача кўчаси)							
7	0+00	4+28	428	3	13,72	1297,72	I
	жами		3492			13232	

					Бўйртмачи: “Наманган минтақавий йўлларга бўйртмачи хизмати”ДМ		
					Наманган вилояти Косонсой тумани Тахтакўпрлик МФЙ кўчаларини асфальтлаш		
Лавозим	Ф.И.Ш	Имзо	Сана		Ички йўллар схемаси ва намунавий кўндаланг кесим	Варақ	Варақлар
Л.Б.М	Абдуллаев Х.					1	1
Чизди	Абдуллаев Х.						
Текишти	Абдуллаев Х.						
						“CITY ROAD AND BRIDGE” MCHJ	