


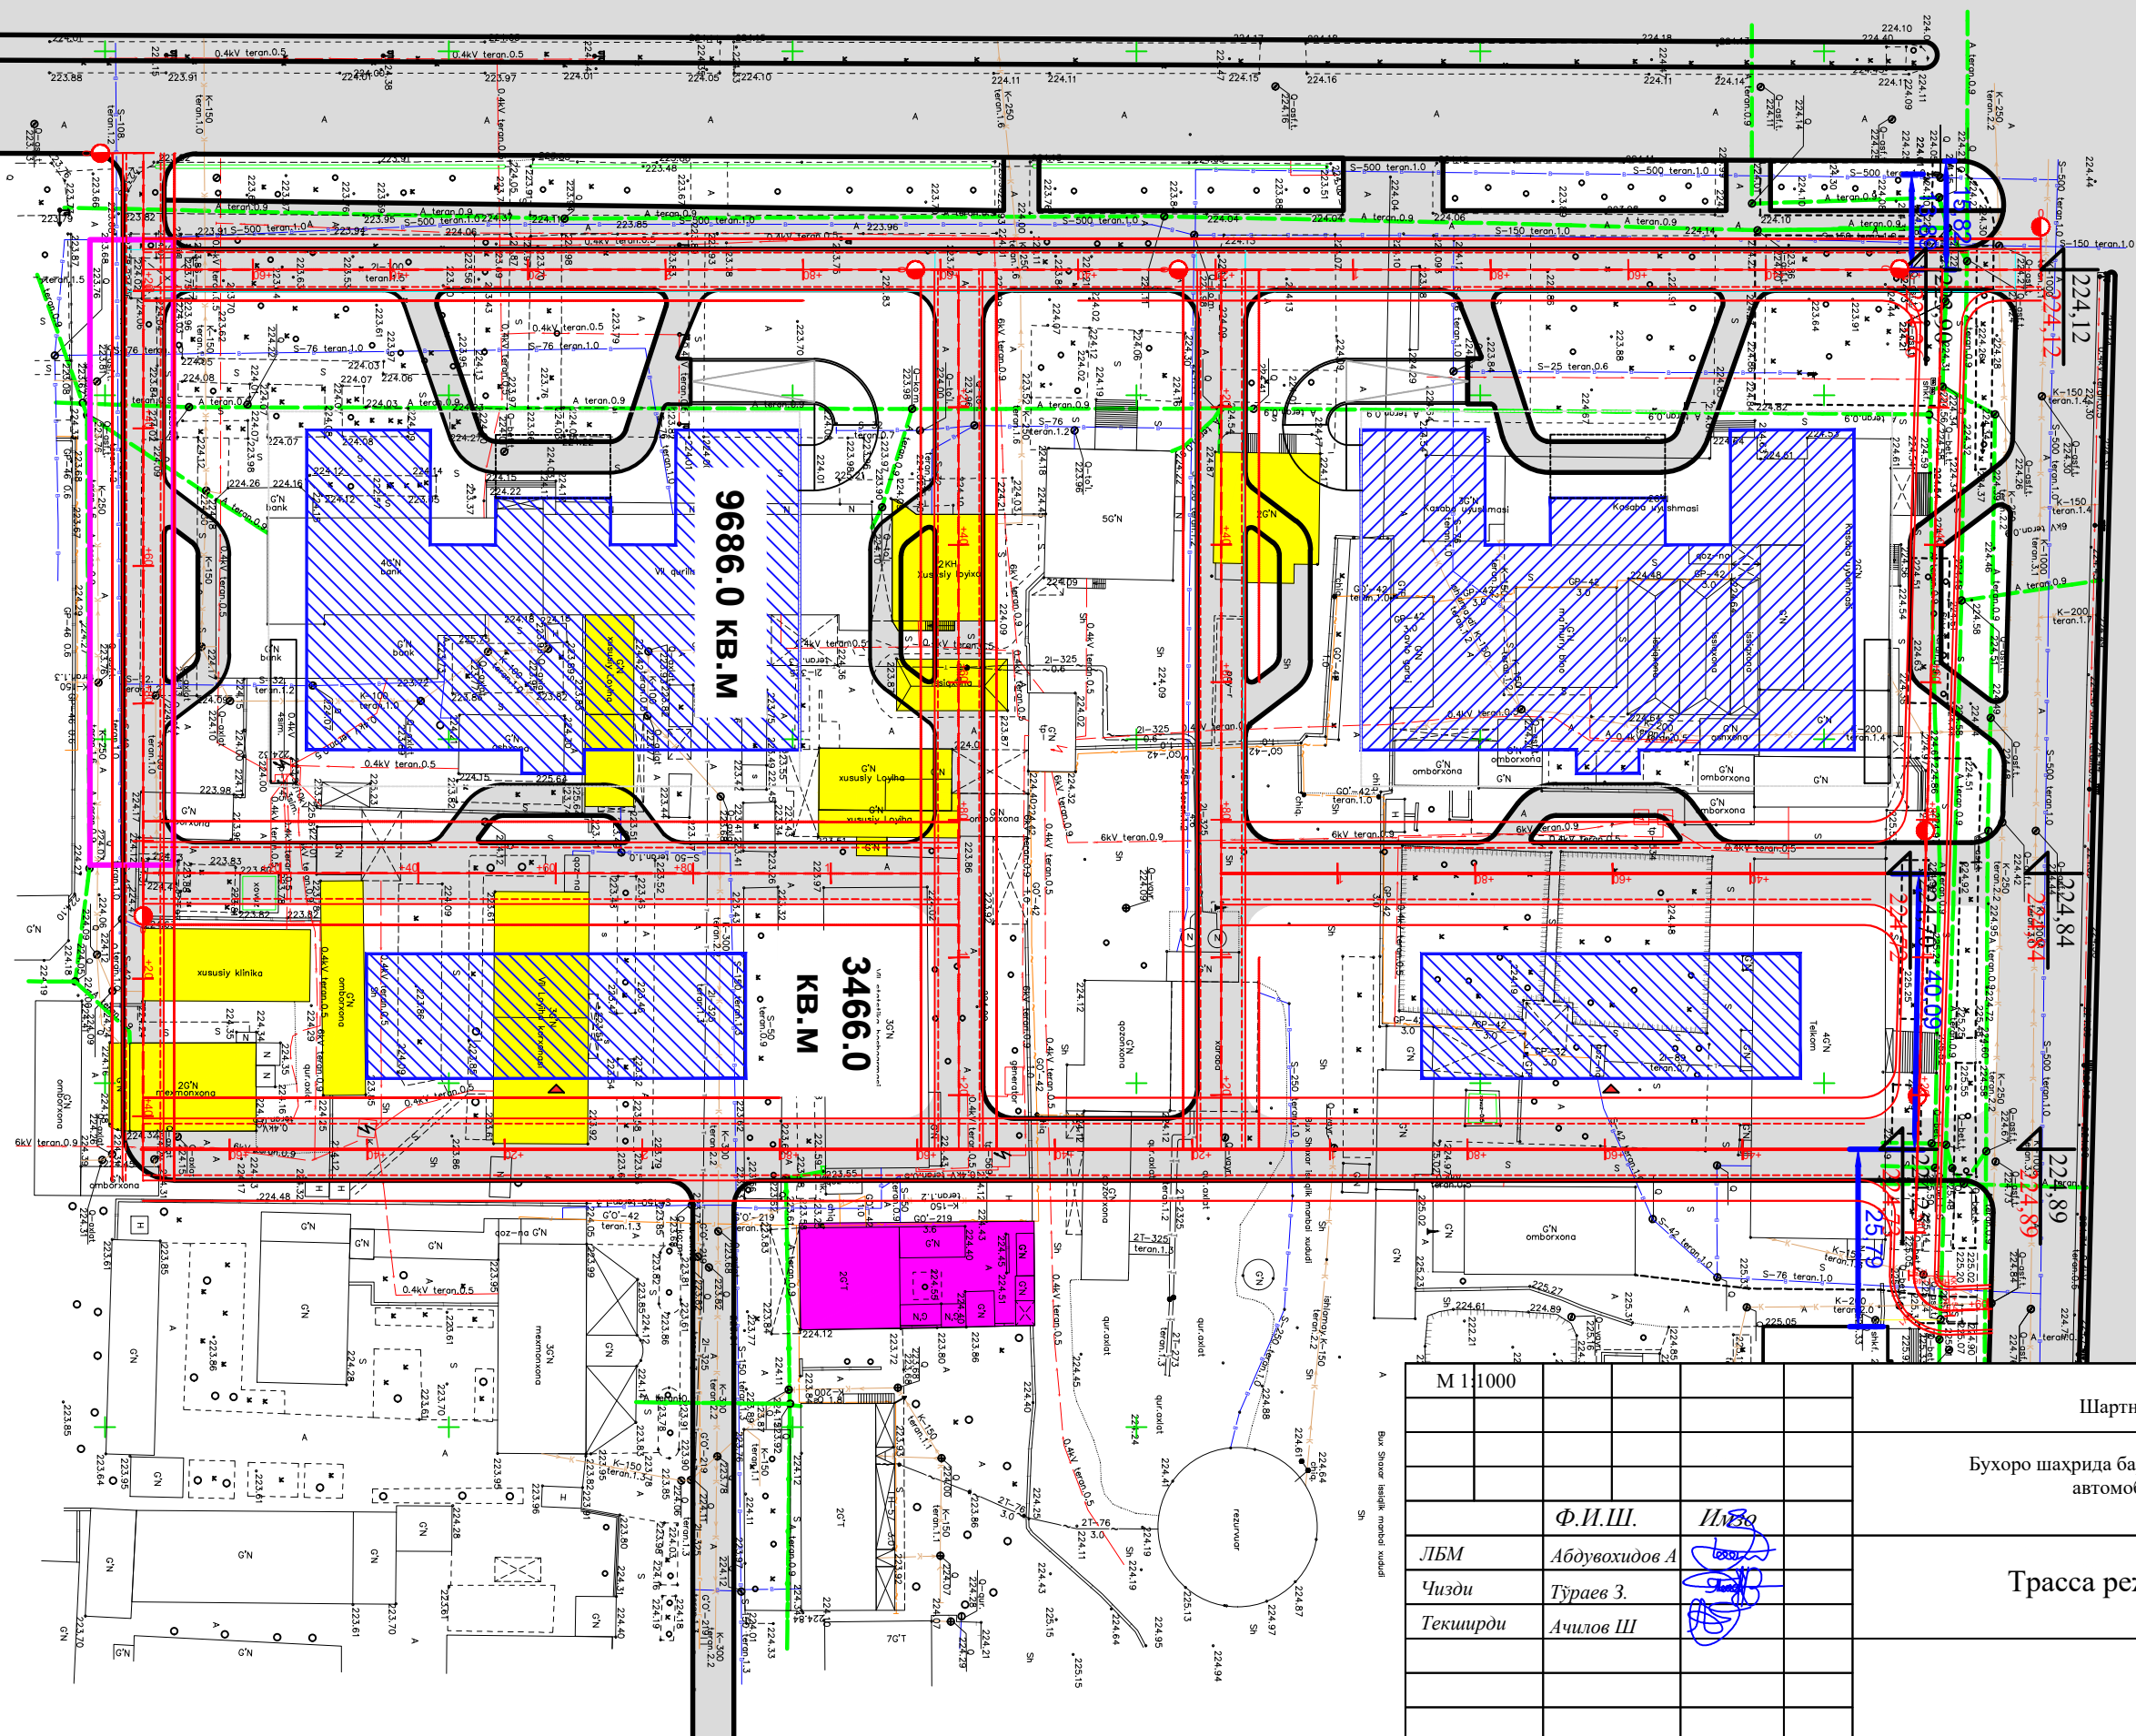

М 11000						Шартнома№ _____ 2026йил			
						Бухоро шаҳрида барпо этилаётган янги туризм мажмуасининг ички автомобиль йуларини куриш ва таъмирлаш			
		Ф.И.Ш.	ИМЗО						
ЛБМ	Абдувоҳидов А					Трасса режаси	Боскич	Варак	Вараклар
Чизди	Тўраев З.						ИЛ	1	1
Текиширди	Ачилов Ш								
						"Buxorogeoroadproekt group" МЧЖ			